


Схема расположения границ публичного сервитута

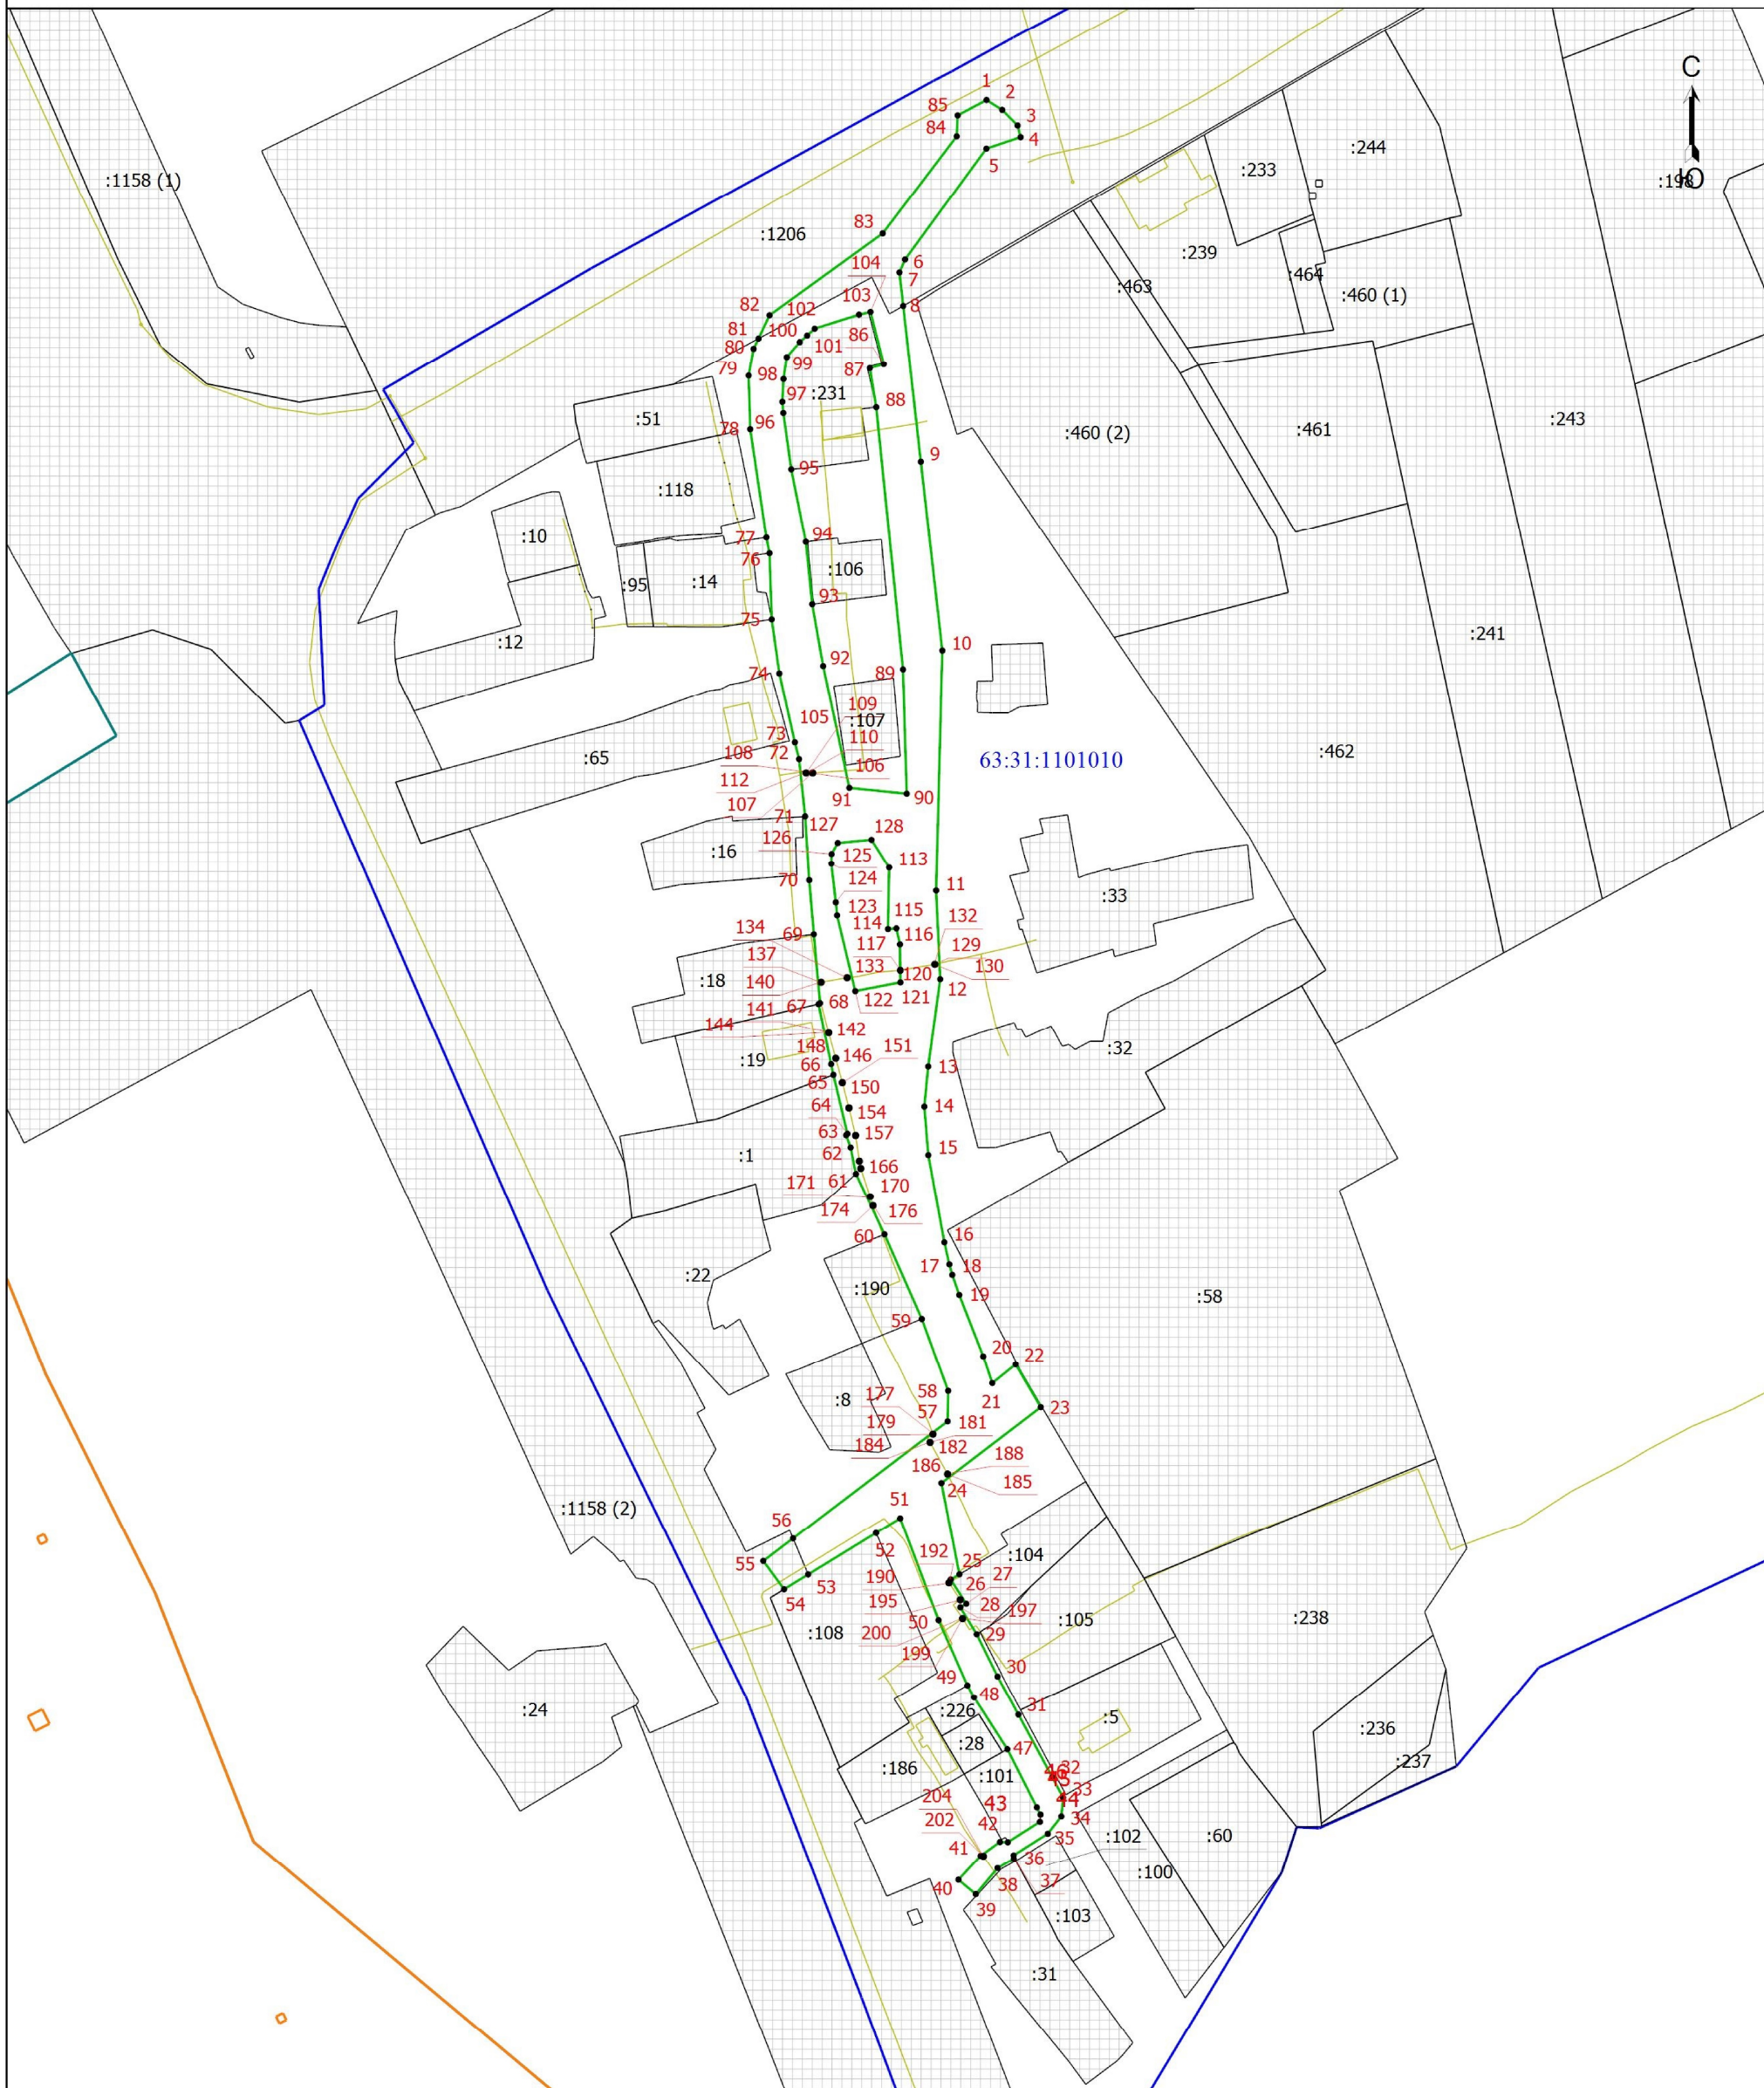

Масштаб 1:2000

Условные обозначения

- Характерная точка границы публичного сервитута
- Граница публичного сервитута
- Граница земельного участка по сведениям ЕГРН
- Граница кадастрового квартала
- 63:31:1101010** - Номер кадастрового квартала
- 1** - Обозначение новой характерной точки
- :1** - Кадастровый номер земельного участка по сведениям ЕГРН
- Граница ОКС по сведениям ЕГРН
- Граница населенного пункта

Подпись: *Колесникова Наталья Александровна*

Дата "24" 06 2025 г.

Место для подписи (при наличии) лица, составившего описание местоположения границ объекта

