

ГРАФИЧЕСКОЕ ОПИСАНИЕ
местоположения границ публичного сервитута

Публичный сервитут устанавливается в целях складирования строительных и иных материалов, размещения временных или вспомогательных сооружений (включая ограждения, бытовки, навесы) и (или) строительной техники, которые необходимы для обеспечения реконструкции объекта транспортной инфраструктуры федерального значения «Магистральный нефтепровод Альметьевск-Куйбышев, d=1020 мм, участок 141,5-191,3 км. Замена участков на 142,3-145 км, 147,6-149,9 км, Ду-1000, РРНУ. Реконструкция».

(наименование объекта, местоположение границ которого описано (далее - объект))

Раздел 1

Сведения об объекте

№ п/п	Характеристики объекта	Описание характеристик
1	2	3
1.	Местоположение объекта	Самарская область, м.р-н Сергиевский, с.п Кармало-Аделяково
2.	Площадь объекта +/- величина погрешности определения площади (Р +/- Дельта Р)	496498 +/- 1233 м ²
3.	Иные характеристики объекта	-

Раздел 2					
Сведения о местоположении границ объекта					
1. Система координат МСК-63, зона 2					
2. Сведения о характерных точках границ объекта					
Обозначение характерных точек границ	Координаты, м		Метод определения координат характерной точки	Средняя квадратическая погрешность положения характерной точки (Mt), м	Описание обозначения точки на местности (при наличии)
	X	Y			
1	2	3	4	5	6
1	460360.48	2257325.08	Аналитический метод	0.5	-
2	460355.40	2257329.81	Аналитический метод	0.5	-
3	460313.29	2257280.90	Аналитический метод	0.5	-
4	460304.86	2257282.95	Аналитический метод	0.5	-
5	460306.27	2257288.78	Аналитический метод	0.5	-
6	460311.14	2257287.60	Аналитический метод	0.5	-
7	460351.00	2257333.90	Аналитический метод	0.5	-
8	460331.71	2257351.87	Аналитический метод	0.5	-
9	460337.57	2257357.85	Аналитический метод	0.5	-
10	460250.57	2257434.76	Аналитический метод	0.5	-
11	460171.03	2257346.41	Аналитический метод	0.5	-
12	460290.31	2257242.39	Аналитический метод	0.5	-
13	460302.99	2257257.37	Аналитический метод	0.5	-
1	460360.48	2257325.08	Аналитический метод	0.5	-
14	460516.65	2257273.03	Аналитический метод	0.5	-
15	460488.01	2257297.53	Аналитический метод	0.5	-
16	460502.47	2257314.03	Аналитический метод	0.5	-
17	460374.72	2257338.44	Аналитический метод	0.5	-
1	460360.48	2257325.08	Аналитический метод	0.5	-
18	460476.35	2257225.92	Аналитический метод	0.5	-
14	460516.65	2257273.03	Аналитический метод	0.5	-
19	460443.90	2257313.64	Аналитический метод	0.5	-
2. Сведения о характерных точках границ объекта					

Обозначение характерных точек границ	Координаты, м		Метод определения координат характерной точки	Средняя квадратическая погрешность положения характерной точки (Mt), м	Описание обозначения точки на местности (при наличии)
	X	Y			
1	2	3	4	5	6
20	460442.94	2257313.35	Аналитический метод	0.5	-
21	460442.65	2257314.31	Аналитический метод	0.5	-
22	460443.61	2257314.60	Аналитический метод	0.5	-
19	460443.90	2257313.64	Аналитический метод	0.5	-
23	460414.90	2257319.17	Аналитический метод	0.5	-
24	460413.94	2257318.88	Аналитический метод	0.5	-
25	460413.65	2257319.84	Аналитический метод	0.5	-
26	460414.61	2257320.13	Аналитический метод	0.5	-
23	460414.90	2257319.17	Аналитический метод	0.5	-
27	460407.14	2257321.01	Аналитический метод	0.5	-
28	460406.18	2257320.72	Аналитический метод	0.5	-
29	460405.89	2257321.68	Аналитический метод	0.5	-
30	460406.85	2257321.97	Аналитический метод	0.5	-
27	460407.14	2257321.01	Аналитический метод	0.5	-
31	460393.47	2257323.41	Аналитический метод	0.5	-
32	460392.51	2257323.12	Аналитический метод	0.5	-
33	460392.22	2257324.08	Аналитический метод	0.5	-
34	460393.18	2257324.37	Аналитический метод	0.5	-
31	460393.47	2257323.41	Аналитический метод	0.5	-
35	460388.14	2257324.27	Аналитический метод	0.5	-
36	460387.18	2257323.98	Аналитический метод	0.5	-
37	460386.89	2257324.94	Аналитический метод	0.5	-
38	460387.85	2257325.23	Аналитический метод	0.5	-
35	460388.14	2257324.27	Аналитический метод	0.5	-
39	460381.57	2257325.52	Аналитический метод	0.5	-
2. Сведения о характерных точках границ объекта					

Обозначение характерных точек границ	Координаты, м		Метод определения координат характерной точки	Средняя квадратическая погрешность положения характерной точки (Mt), м	Описание обозначения точки на местности (при наличии)
	X	Y			
1	2	3	4	5	6
40	460380.61	2257325.23	Аналитический метод	0.5	-
41	460380.32	2257326.19	Аналитический метод	0.5	-
42	460381.28	2257326.48	Аналитический метод	0.5	-
39	460381.57	2257325.52	Аналитический метод	0.5	-
43	460636.27	2257653.68	Аналитический метод	0.5	-
44	460602.32	2257661.22	Аналитический метод	0.5	-
45	460599.66	2257658.19	Аналитический метод	0.5	-
46	460551.98	2257599.19	Аналитический метод	0.5	-
47	460506.85	2257544.51	Аналитический метод	0.5	-
48	460445.98	2257473.16	Аналитический метод	0.5	-
49	460404.98	2257425.88	Аналитический метод	0.5	-
50	460371.60	2257392.65	Аналитический метод	0.5	-
51	460360.38	2257381.18	Аналитический метод	0.5	-
52	460397.61	2257373.96	Аналитический метод	0.5	-
53	460408.22	2257386.23	Аналитический метод	0.5	-
54	460470.76	2257456.74	Аналитический метод	0.5	-
55	460546.49	2257545.58	Аналитический метод	0.5	-
56	460616.98	2257631.16	Аналитический метод	0.5	-
43	460636.27	2257653.68	Аналитический метод	0.5	-
57	460674.66	2257550.98	Аналитический метод	0.5	-
58	460642.74	2257578.27	Аналитический метод	0.5	-
59	460612.66	2257543.09	Аналитический метод	0.5	-
60	460580.29	2257572.16	Аналитический метод	0.5	-
61	460625.99	2257628.70	Аналитический метод	0.5	-
62	460645.98	2257651.53	Аналитический метод	0.5	-
2. Сведения о характерных точках границ объекта					

Обозначение характерных точек границ	Координаты, м		Метод определения координат характерной точки	Средняя квадратическая погрешность положения характерной точки (Mt), м	Описание обозначения точки на местности (при наличии)
	X	Y			
1	2	3	4	5	6
63	460642.91	2257652.21	Аналитический метод	0.5	-
64	460621.58	2257627.30	Аналитический метод	0.5	-
65	460551.09	2257541.73	Аналитический метод	0.5	-
66	460475.29	2257452.80	Аналитический метод	0.5	-
67	460412.73	2257382.28	Аналитический метод	0.5	-
68	460404.41	2257372.64	Аналитический метод	0.5	-
69	460417.77	2257370.05	Аналитический метод	0.5	-
70	460418.54	2257370.28	Аналитический метод	0.5	-
71	460418.67	2257369.87	Аналитический метод	0.5	-
72	460424.06	2257368.83	Аналитический метод	0.5	-
73	460424.87	2257369.07	Аналитический метод	0.5	-
74	460425.00	2257368.64	Аналитический метод	0.5	-
75	460429.09	2257367.85	Аналитический метод	0.5	-
76	460429.93	2257368.11	Аналитический метод	0.5	-
77	460430.07	2257367.66	Аналитический метод	0.5	-
78	460443.27	2257365.10	Аналитический метод	0.5	-
79	460443.25	2257365.15	Аналитический метод	0.5	-
80	460444.21	2257365.44	Аналитический метод	0.5	-
81	460444.38	2257364.88	Аналитический метод	0.5	-
82	460452.61	2257363.29	Аналитический метод	0.5	-
83	460453.45	2257363.54	Аналитический метод	0.5	-
84	460453.59	2257363.10	Аналитический метод	0.5	-
85	460480.13	2257357.95	Аналитический метод	0.5	-
86	460480.04	2257358.24	Аналитический метод	0.5	-
87	460481.00	2257358.53	Аналитический метод	0.5	-
2. Сведения о характерных точках границ объекта					

Обозначение характерных точек границ	Координаты, м		Метод определения координат характерной точки	Средняя квадратическая погрешность положения характерной точки (Mt), м	Описание обозначения точки на местности (при наличии)
	X	Y			
1	2	3	4	5	6
88	460481.24	2257357.73	Аналитический метод	0.5	-
89	460486.23	2257356.76	Аналитический метод	0.5	-
90	460481.62	2257360.78	Аналитический метод	0.5	-
91	460409.07	2257374.67	Аналитический метод	0.5	-
92	460426.44	2257391.37	Аналитический метод	0.5	-
93	460501.28	2257477.18	Аналитический метод	0.5	-
94	460576.99	2257567.24	Аналитический метод	0.5	-
95	460608.76	2257538.53	Аналитический метод	0.5	-
96	460582.95	2257508.35	Аналитический метод	0.5	-
97	460614.88	2257481.05	Аналитический метод	0.5	-
57	460674.66	2257550.98	Аналитический метод	0.5	-
98	460707.35	2257277.51	Аналитический метод	0.5	-
99	460690.35	2257280.54	Аналитический метод	0.5	-
100	460690.43	2257270.24	Аналитический метод	0.5	-
101	460706.14	2257267.65	Аналитический метод	0.5	-
98	460707.35	2257277.51	Аналитический метод	0.5	-
102	460698.00	2257270.95	Аналитический метод	0.5	-
103	460697.00	2257270.95	Аналитический метод	0.5	-
104	460696.99	2257271.95	Аналитический метод	0.5	-
105	460697.99	2257271.95	Аналитический метод	0.5	-
102	460698.00	2257270.95	Аналитический метод	0.5	-
106	460729.16	2257762.86	Аналитический метод	0.5	-
107	460676.81	2257805.29	Аналитический метод	0.5	-
108	460616.30	2257735.99	Аналитический метод	0.5	-
109	460645.44	2257710.19	Аналитический метод	0.5	-
2. Сведения о характерных точках границ объекта					

Обозначение характерных точек границ	Координаты, м		Метод определения координат характерной точки	Средняя квадратическая погрешность положения характерной точки (Mt), м	Описание обозначения точки на местности (при наличии)
	X	Y			
1	2	3	4	5	6
110	460611.83	2257672.01	Аналитический метод	0.5	-
111	460645.25	2257664.17	Аналитический метод	0.5	-
112	460676.95	2257701.19	Аналитический метод	0.5	-
106	460729.16	2257762.86	Аналитический метод	0.5	-
113	460769.85	2257266.22	Аналитический метод	0.5	-
114	460751.87	2257269.47	Аналитический метод	0.5	-
115	460750.51	2257259.40	Аналитический метод	0.5	-
116	460768.20	2257256.50	Аналитический метод	0.5	-
113	460769.85	2257266.22	Аналитический метод	0.5	-
117	460760.89	2257260.43	Аналитический метод	0.5	-
118	460759.89	2257260.43	Аналитический метод	0.5	-
119	460759.89	2257261.43	Аналитический метод	0.5	-
120	460760.89	2257261.43	Аналитический метод	0.5	-
117	460760.89	2257260.43	Аналитический метод	0.5	-
121	461064.51	2258078.46	Аналитический метод	0.5	-
122	461027.20	2258102.60	Аналитический метод	0.5	-
123	461039.93	2258122.90	Аналитический метод	0.5	-
124	461052.18	2258141.45	Аналитический метод	0.5	-
125	461032.51	2258153.48	Аналитический метод	0.5	-
126	461046.60	2258174.89	Аналитический метод	0.5	-
127	461023.26	2258175.67	Аналитический метод	0.5	-
128	461014.96	2258179.96	Аналитический метод	0.5	-
129	461005.45	2258183.38	Аналитический метод	0.5	-
130	460999.48	2258174.35	Аналитический метод	0.5	-
131	460954.73	2258107.29	Аналитический метод	0.5	-
2. Сведения о характерных точках границ объекта					

Обозначение характерных точек границ	Координаты, м		Метод определения координат характерной точки	Средняя квадратическая погрешность положения характерной точки (Mt), м	Описание обозначения точки на местности (при наличии)
	X	Y			
1	2	3	4	5	6
132	460897.03	2258024.24	Аналитический метод	0.5	-
133	460832.34	2257935.89	Аналитический метод	0.5	-
134	460827.43	2257935.92	Аналитический метод	0.5	-
135	460802.22	2257937.14	Аналитический метод	0.5	-
136	460776.20	2257939.15	Аналитический метод	0.5	-
137	460688.06	2257948.17	Аналитический метод	0.5	-
138	460687.40	2257951.81	Аналитический метод	0.5	-
139	460683.30	2257952.18	Аналитический метод	0.5	-
140	460680.56	2257948.90	Аналитический метод	0.5	-
141	460654.72	2257950.43	Аналитический метод	0.5	-
142	460649.08	2257888.68	Аналитический метод	0.5	-
143	460768.76	2257878.05	Аналитический метод	0.5	-
144	460813.49	2257864.38	Аналитический метод	0.5	-
145	460849.96	2257909.37	Аналитический метод	0.5	-
146	460861.07	2257923.89	Аналитический метод	0.5	-
147	460881.32	2257913.62	Аналитический метод	0.5	-
148	460878.61	2257908.27	Аналитический метод	0.5	-
149	460862.80	2257916.28	Аналитический метод	0.5	-
150	460854.68	2257905.65	Аналитический метод	0.5	-
151	460818.13	2257860.58	Аналитический метод	0.5	-
152	460780.51	2257814.74	Аналитический метод	0.5	-
153	460681.52	2257697.30	Аналитический метод	0.5	-
154	460651.83	2257662.63	Аналитический метод	0.5	-
155	460655.04	2257661.88	Аналитический метод	0.5	-
156	460673.93	2257683.45	Аналитический метод	0.5	-
2. Сведения о характерных точках границ объекта					

Обозначение характерных точек границ	Координаты, м		Метод определения координат характерной точки	Средняя квадратическая погрешность положения характерной точки (Mt), м	Описание обозначения точки на местности (при наличии)
	X	Y			
1	2	3	4	5	6
157	460690.21	2257669.61	Аналитический метод	0.5	-
158	460733.14	2257713.03	Аналитический метод	0.5	-
159	460776.09	2257759.87	Аналитический метод	0.5	-
160	460807.31	2257796.49	Аналитический метод	0.5	-
161	460858.78	2257861.77	Аналитический метод	0.5	-
162	460868.58	2257872.78	Аналитический метод	0.5	-
163	460888.00	2257898.06	Аналитический метод	0.5	-
164	460941.01	2257966.62	Аналитический метод	0.5	-
165	460951.79	2257983.33	Аналитический метод	0.5	-
166	460987.73	2258037.75	Аналитический метод	0.5	-
167	461002.83	2258028.26	Аналитический метод	0.5	-
168	461030.32	2258023.65	Аналитический метод	0.5	-
121	461064.51	2258078.46	Аналитический метод	0.5	-
169	461141.50	2257451.74	Аналитический метод	0.5	-
170	461104.59	2257566.72	Аналитический метод	0.5	-
171	461134.04	2257569.27	Аналитический метод	0.5	-
172	461132.06	2257592.13	Аналитический метод	0.5	-
173	461093.98	2257588.84	Аналитический метод	0.5	-
174	461095.96	2257565.97	Аналитический метод	0.5	-
175	461135.82	2257449.22	Аналитический метод	0.5	-
169	461141.50	2257451.74	Аналитический метод	0.5	-
176	461396.85	2258692.14	Аналитический метод	0.5	-
177	461365.10	2258714.80	Аналитический метод	0.5	-
178	461324.79	2258656.07	Аналитический метод	0.5	-
179	461351.98	2258637.37	Аналитический метод	0.5	-
2. Сведения о характерных точках границ объекта					

Обозначение характерных точек границ	Координаты, м		Метод определения координат характерной точки	Средняя квадратическая погрешность положения характерной точки (Mt), м	Описание обозначения точки на местности (при наличии)
	X	Y			
1	2	3	4	5	6
180	461305.45	2258570.11	Аналитический метод	0.5	-
181	461235.07	2258463.61	Аналитический метод	0.5	-
182	461207.47	2258481.68	Аналитический метод	0.5	-
183	461167.87	2258424.26	Аналитический метод	0.5	-
184	461194.64	2258404.82	Аналитический метод	0.5	-
185	461129.88	2258310.64	Аналитический метод	0.5	-
186	461096.52	2258262.12	Аналитический метод	0.5	-
187	461079.84	2258272.41	Аналитический метод	0.5	-
188	461068.88	2258279.40	Аналитический метод	0.5	-
189	461008.87	2258188.55	Аналитический метод	0.5	-
190	461017.58	2258186.54	Аналитический метод	0.5	-
191	461023.99	2258181.90	Аналитический метод	0.5	-
192	461050.21	2258180.38	Аналитический метод	0.5	-
193	461101.53	2258258.38	Аналитический метод	0.5	-
194	461129.01	2258298.58	Аналитический метод	0.5	-
195	461152.18	2258283.71	Аналитический метод	0.5	-
196	461179.84	2258265.63	Аналитический метод	0.5	-
197	461204.23	2258252.04	Аналитический метод	0.5	-
198	461216.31	2258247.11	Аналитический метод	0.5	-
199	461241.85	2258286.71	Аналитический метод	0.5	-
200	461197.98	2258314.63	Аналитический метод	0.5	-
201	461173.68	2258277.00	Аналитический метод	0.5	-
202	461170.30	2258279.20	Аналитический метод	0.5	-
203	461131.87	2258303.87	Аналитический метод	0.5	-
204	461199.46	2258401.24	Аналитический метод	0.5	-
2. Сведения о характерных точках границ объекта					

Обозначение характерных точек границ	Координаты, м		Метод определения координат характерной точки	Средняя квадратическая погрешность положения характерной точки (Mt), м	Описание обозначения точки на местности (при наличии)
	X	Y			
1	2	3	4	5	6
205	461239.41	2258459.31	Аналитический метод	0.5	-
206	461273.76	2258510.23	Аналитический метод	0.5	-
207	461309.54	2258565.43	Аналитический метод	0.5	-
208	461356.85	2258633.86	Аналитический метод	0.5	-
176	461396.85	2258692.14	Аналитический метод	0.5	-
209	461405.68	2257536.39	Аналитический метод	0.5	-
210	461400.39	2257533.68	Аналитический метод	0.5	-
211	461397.46	2257503.25	Аналитический метод	0.5	-
212	461267.17	2257439.66	Аналитический метод	0.5	-
213	460817.96	2257240.01	Аналитический метод	0.5	-
214	460816.14	2257244.13	Аналитический метод	0.5	-
215	461264.31	2257443.31	Аналитический метод	0.5	-
216	461393.22	2257506.19	Аналитический метод	0.5	-
217	461395.64	2257531.24	Аналитический метод	0.5	-
218	461259.15	2257461.32	Аналитический метод	0.5	-
219	460805.38	2257259.78	Аналитический метод	0.5	-
220	460799.13	2257260.93	Аналитический метод	0.5	-
221	460815.43	2257233.41	Аналитический метод	0.5	-
222	461265.63	2257433.50	Аналитический метод	0.5	-
223	461402.17	2257499.98	Аналитический метод	0.5	-
209	461405.68	2257536.39	Аналитический метод	0.5	-
224	461636.24	2259038.92	Аналитический метод	0.5	-
225	461618.98	2259059.63	Аналитический метод	0.5	-
226	461614.92	2259064.49	Аналитический метод	0.5	-
227	461609.81	2259070.62	Аналитический метод	0.5	-
2. Сведения о характерных точках границ объекта					

Обозначение характерных точек границ	Координаты, м		Метод определения координат характерной точки	Средняя квадратическая погрешность положения характерной точки (Mt), м	Описание обозначения точки на местности (при наличии)
	X	Y			
1	2	3	4	5	6
228	461570.22	2259012.05	Аналитический метод	0.5	-
229	461602.89	2258990.70	Аналитический метод	0.5	-
224	461636.24	2259038.92	Аналитический метод	0.5	-
230	461675.52	2259069.76	Аналитический метод	0.5	-
231	461674.26	2259071.52	Аналитический метод	0.5	-
232	461672.71	2259072.27	Аналитический метод	0.5	-
230	461675.52	2259069.76	Аналитический метод	0.5	-
233	461704.59	2258990.98	Аналитический метод	0.5	-
234	461700.98	2258994.24	Аналитический метод	0.5	-
235	461700.12	2258994.08	Аналитический метод	0.5	-
236	461699.93	2258995.06	Аналитический метод	0.5	-
237	461700.05	2258995.08	Аналитический метод	0.5	-
238	461678.39	2259014.65	Аналитический метод	0.5	-
239	461677.55	2259014.49	Аналитический метод	0.5	-
240	461677.36	2259015.47	Аналитический метод	0.5	-
241	461677.46	2259015.49	Аналитический метод	0.5	-
242	461669.28	2259022.88	Аналитический метод	0.5	-
243	461668.45	2259022.72	Аналитический метод	0.5	-
244	461668.26	2259023.70	Аналитический метод	0.5	-
245	461668.35	2259023.72	Аналитический метод	0.5	-
246	461660.38	2259030.92	Аналитический метод	0.5	-
247	461659.55	2259030.76	Аналитический метод	0.5	-
248	461659.36	2259031.75	Аналитический метод	0.5	-
249	461659.45	2259031.76	Аналитический метод	0.5	-
250	461655.89	2259034.98	Аналитический метод	0.5	-
2. Сведения о характерных точках границ объекта					

Обозначение характерных точек границ	Координаты, м		Метод определения координат характерной точки	Средняя квадратическая погрешность положения характерной точки (Mt), м	Описание обозначения точки на местности (при наличии)
	X	Y			
1	2	3	4	5	6
251	461655.07	2259034.82	Аналитический метод	0.5	-
252	461654.87	2259035.80	Аналитический метод	0.5	-
253	461654.96	2259035.82	Аналитический метод	0.5	-
254	461652.22	2259038.29	Аналитический метод	0.5	-
255	461651.40	2259038.13	Аналитический метод	0.5	-
256	461651.21	2259039.12	Аналитический метод	0.5	-
257	461651.29	2259039.13	Аналитический метод	0.5	-
258	461646.68	2259043.30	Аналитический метод	0.5	-
259	461645.86	2259043.15	Аналитический метод	0.5	-
260	461645.67	2259044.13	Аналитический метод	0.5	-
261	461645.75	2259044.14	Аналитический метод	0.5	-
262	461613.85	2259072.96	Аналитический метод	0.5	-
263	461627.46	2259093.99	Аналитический метод	0.5	-
264	461626.07	2259094.66	Аналитический метод	0.5	-
265	461611.16	2259072.60	Аналитический метод	0.5	-
266	461616.27	2259066.47	Аналитический метод	0.5	-
267	461620.32	2259061.61	Аналитический метод	0.5	-
268	461637.60	2259040.88	Аналитический метод	0.5	-
269	461640.80	2259045.51	Аналитический метод	0.5	-
270	461700.20	2258991.91	Аналитический метод	0.5	-
233	461704.59	2258990.98	Аналитический метод	0.5	-
271	461730.41	2257746.09	Аналитический метод	0.5	-
272	461724.79	2257751.19	Аналитический метод	0.5	-
273	461718.08	2257744.79	Аналитический метод	0.5	-
274	461721.53	2257741.54	Аналитический метод	0.5	-
2. Сведения о характерных точках границ объекта					

Обозначение характерных точек границ	Координаты, м		Метод определения координат характерной точки	Средняя квадратическая погрешность положения характерной точки (Mt), м	Описание обозначения точки на местности (при наличии)
	X	Y			
1	2	3	4	5	6
275	461723.82	2257742.71	Аналитический метод	0.5	-
276	461723.69	2257742.78	Аналитический метод	0.5	-
277	461724.15	2257743.67	Аналитический метод	0.5	-
278	461724.91	2257743.27	Аналитический метод	0.5	-
279	461727.06	2257744.37	Аналитический метод	0.5	-
280	461726.75	2257744.53	Аналитический метод	0.5	-
281	461727.21	2257745.42	Аналитический метод	0.5	-
282	461728.10	2257744.96	Аналитический метод	0.5	-
283	461728.06	2257744.88	Аналитический метод	0.5	-
271	461730.41	2257746.09	Аналитический метод	0.5	-
284	461754.98	2258895.72	Аналитический метод	0.5	-
285	461754.37	2258912.71	Аналитический метод	0.5	-
286	461749.15	2258913.61	Аналитический метод	0.5	-
287	461750.24	2258898.26	Аналитический метод	0.5	-
284	461754.98	2258895.72	Аналитический метод	0.5	-
288	461756.20	2258861.44	Аналитический метод	0.5	-
289	461755.07	2258893.07	Аналитический метод	0.5	-
290	461750.43	2258895.55	Аналитический метод	0.5	-
291	461752.99	2258859.22	Аналитический метод	0.5	-
288	461756.20	2258861.44	Аналитический метод	0.5	-
292	461771.27	2257709.05	Аналитический метод	0.5	-
293	461761.31	2257718.08	Аналитический метод	0.5	-
294	461751.69	2257713.16	Аналитический метод	0.5	-
295	461764.03	2257701.54	Аналитический метод	0.5	-
292	461771.27	2257709.05	Аналитический метод	0.5	-
2. Сведения о характерных точках границ объекта					

Обозначение характерных точек границ	Координаты, м		Метод определения координат характерной точки	Средняя квадратическая погрешность положения характерной точки (Mt), м	Описание обозначения точки на местности (при наличии)
	X	Y			
1	2	3	4	5	6
296	461767.74	2257708.88	Аналитический метод	0.5	-
297	461767.28	2257707.99	Аналитический метод	0.5	-
298	461766.39	2257708.45	Аналитический метод	0.5	-
299	461766.85	2257709.34	Аналитический метод	0.5	-
296	461767.74	2257708.88	Аналитический метод	0.5	-
300	461763.70	2257706.82	Аналитический метод	0.5	-
301	461763.24	2257705.93	Аналитический метод	0.5	-
302	461762.36	2257706.39	Аналитический метод	0.5	-
303	461762.82	2257707.28	Аналитический метод	0.5	-
300	461763.70	2257706.82	Аналитический метод	0.5	-
304	461811.77	2258076.37	Аналитический метод	0.5	-
305	461808.38	2258074.41	Аналитический метод	0.5	-
306	461808.64	2258070.78	Аналитический метод	0.5	-
307	461808.91	2258070.86	Аналитический метод	0.5	-
308	461810.28	2258071.28	Аналитический метод	0.5	-
309	461811.05	2258071.59	Аналитический метод	0.5	-
310	461811.34	2258071.93	Аналитический метод	0.5	-
311	461811.41	2258072.43	Аналитический метод	0.5	-
312	461811.34	2258073.05	Аналитический метод	0.5	-
313	461811.20	2258073.73	Аналитический метод	0.5	-
314	461811.05	2258074.42	Аналитический метод	0.5	-
315	461810.96	2258075.07	Аналитический метод	0.5	-
316	461811.01	2258075.62	Аналитический метод	0.5	-
317	461811.26	2258076.02	Аналитический метод	0.5	-
304	461811.77	2258076.37	Аналитический метод	0.5	-
2. Сведения о характерных точках границ объекта					

Обозначение характерных точек границ	Координаты, м		Метод определения координат характерной точки	Средняя квадратическая погрешность положения характерной точки (Mt), м	Описание обозначения точки на местности (при наличии)
	X	Y			
1	2	3	4	5	6
318	461815.96	2258078.48	Аналитический метод	0.5	-
319	461810.82	2258135.91	Аналитический метод	0.5	-
320	461804.00	2258136.53	Аналитический метод	0.5	-
321	461805.36	2258117.26	Аналитический метод	0.5	-
322	461808.07	2258118.11	Аналитический метод	0.5	-
323	461809.35	2258105.40	Аналитический метод	0.5	-
324	461809.75	2258100.78	Аналитический метод	0.5	-
325	461809.99	2258098.02	Аналитический метод	0.5	-
326	461810.33	2258095.35	Аналитический метод	0.5	-
327	461811.41	2258080.99	Аналитический метод	0.5	-
328	461812.65	2258076.88	Аналитический метод	0.5	-
329	461812.79	2258076.96	Аналитический метод	0.5	-
330	461814.02	2258077.59	Аналитический метод	0.5	-
331	461815.46	2258078.26	Аналитический метод	0.5	-
318	461815.96	2258078.48	Аналитический метод	0.5	-
332	461816.82	2258068.88	Аналитический метод	0.5	-
333	461816.07	2258077.35	Аналитический метод	0.5	-
334	461814.77	2258077.01	Аналитический метод	0.5	-
335	461813.33	2258075.30	Аналитический метод	0.5	-
336	461813.24	2258074.41	Аналитический метод	0.5	-
337	461812.85	2258071.71	Аналитический метод	0.5	-
338	461811.71	2258069.30	Аналитический метод	0.5	-
339	461809.62	2258067.62	Аналитический метод	0.5	-
340	461812.92	2258068.97	Аналитический метод	0.5	-
341	461813.20	2258067.55	Аналитический метод	0.5	-
2. Сведения о характерных точках границ объекта					

Обозначение характерных точек границ	Координаты, м		Метод определения координат характерной точки	Средняя квадратическая погрешность положения характерной точки (Mt), м	Описание обозначения точки на местности (при наличии)
	X	Y			
1	2	3	4	5	6
332	461816.82	2258068.88	Аналитический метод	0.5	-
342	461821.72	2258013.78	Аналитический метод	0.5	-
343	461817.05	2258066.30	Аналитический метод	0.5	-
344	461813.37	2258064.95	Аналитический метод	0.5	-
345	461812.76	2258063.84	Аналитический метод	0.5	-
346	461814.00	2258055.64	Аналитический метод	0.5	-
347	461813.89	2258054.49	Аналитический метод	0.5	-
348	461814.41	2258048.50	Аналитический метод	0.5	-
349	461814.56	2258042.57	Аналитический метод	0.5	-
350	461815.38	2258039.04	Аналитический метод	0.5	-
351	461816.53	2258030.60	Аналитический метод	0.5	-
352	461811.63	2258028.33	Аналитический метод	0.5	-
353	461813.11	2258007.36	Аналитический метод	0.5	-
342	461821.72	2258013.78	Аналитический метод	0.5	-
354	461867.67	2258280.29	Аналитический метод	0.5	-
355	461859.74	2258389.20	Аналитический метод	0.5	-
356	461786.51	2258384.36	Аналитический метод	0.5	-
357	461786.54	2258383.80	Аналитический метод	0.5	-
358	461794.14	2258276.15	Аналитический метод	0.5	-
354	461867.67	2258280.29	Аналитический метод	0.5	-
359	461829.57	2258298.72	Аналитический метод	0.5	-
360	461827.57	2258298.72	Аналитический метод	0.5	-
361	461827.57	2258300.72	Аналитический метод	0.5	-
362	461829.57	2258300.72	Аналитический метод	0.5	-
359	461829.57	2258298.72	Аналитический метод	0.5	-
2. Сведения о характерных точках границ объекта					

Обозначение характерных точек границ	Координаты, м		Метод определения координат характерной точки	Средняя квадратическая погрешность положения характерной точки (Mt), м	Описание обозначения точки на местности (при наличии)
	X	Y			
1	2	3	4	5	6
363	461823.58	2258383.51	Аналитический метод	0.5	-
364	461821.58	2258383.51	Аналитический метод	0.5	-
365	461821.58	2258385.51	Аналитический метод	0.5	-
366	461823.58	2258385.51	Аналитический метод	0.5	-
363	461823.58	2258383.51	Аналитический метод	0.5	-
367	461904.14	2257919.88	Аналитический метод	0.5	-
368	461898.55	2257991.66	Аналитический метод	0.5	-
369	461814.67	2257985.36	Аналитический метод	0.5	-
370	461819.71	2257913.92	Аналитический метод	0.5	-
367	461904.14	2257919.88	Аналитический метод	0.5	-
371	463000.76	2260950.45	Аналитический метод	0.5	-
372	462993.08	2260947.62	Аналитический метод	0.5	-
373	462984.70	2260929.51	Аналитический метод	0.5	-
374	462972.86	2260918.07	Аналитический метод	0.5	-
375	462910.21	2260905.16	Аналитический метод	0.5	-
376	462898.87	2260888.69	Аналитический метод	0.5	-
377	462868.45	2260839.03	Аналитический метод	0.5	-
378	462839.70	2260798.37	Аналитический метод	0.5	-
379	462811.81	2260764.06	Аналитический метод	0.5	-
380	462742.67	2260658.89	Аналитический метод	0.5	-
381	462709.78	2260612.48	Аналитический метод	0.5	-
382	462665.47	2260546.40	Аналитический метод	0.5	-
383	462647.14	2260521.59	Аналитический метод	0.5	-
384	462629.64	2260497.10	Аналитический метод	0.5	-
385	462608.76	2260470.52	Аналитический метод	0.5	-
2. Сведения о характерных точках границ объекта					

Обозначение характерных точек границ	Координаты, м		Метод определения координат характерной точки	Средняя квадратическая погрешность положения характерной точки (Mt), м	Описание обозначения точки на местности (при наличии)
	X	Y			
1	2	3	4	5	6
386	462588.70	2260437.85	Аналитический метод	0.5	-
387	462573.42	2260413.98	Аналитический метод	0.5	-
388	462537.71	2260358.30	Аналитический метод	0.5	-
389	462511.07	2260319.68	Аналитический метод	0.5	-
390	462493.75	2260295.21	Аналитический метод	0.5	-
391	462477.21	2260272.05	Аналитический метод	0.5	-
392	462415.60	2260182.87	Аналитический метод	0.5	-
393	462371.91	2260117.95	Аналитический метод	0.5	-
394	462306.74	2260020.88	Аналитический метод	0.5	-
395	462262.14	2259956.66	Аналитический метод	0.5	-
396	462224.94	2259901.50	Аналитический метод	0.5	-
397	462193.97	2259857.33	Аналитический метод	0.5	-
398	462173.94	2259827.93	Аналитический метод	0.5	-
399	462142.15	2259780.84	Аналитический метод	0.5	-
400	462118.19	2259745.35	Аналитический метод	0.5	-
401	462013.01	2259592.21	Аналитический метод	0.5	-
402	461932.03	2259475.66	Аналитический метод	0.5	-
403	461906.87	2259438.95	Аналитический метод	0.5	-
404	461891.05	2259426.19	Аналитический метод	0.5	-
405	461892.75	2259419.86	Аналитический метод	0.5	-
406	461911.32	2259434.83	Аналитический метод	0.5	-
407	461936.97	2259472.26	Аналитический метод	0.5	-
408	462017.95	2259588.80	Аналитический метод	0.5	-
409	462123.15	2259741.97	Аналитический метод	0.5	-
410	462147.12	2259777.48	Аналитический метод	0.5	-
2. Сведения о характерных точках границ объекта					

Обозначение характерных точек границ	Координаты, м		Метод определения координат характерной точки	Средняя квадратическая погрешность положения характерной точки (Mt), м	Описание обозначения точки на местности (при наличии)
	X	Y			
1	2	3	4	5	6
411	462178.91	2259824.56	Аналитический метод	0.5	-
412	462198.91	2259853.92	Аналитический метод	0.5	-
413	462229.88	2259898.10	Аналитический метод	0.5	-
414	462267.09	2259953.27	Аналитический метод	0.5	-
415	462311.70	2260017.50	Аналитический метод	0.5	-
416	462376.89	2260114.60	Аналитический метод	0.5	-
417	462420.56	2260179.49	Аналитический метод	0.5	-
418	462482.12	2260268.60	Аналитический метод	0.5	-
419	462498.64	2260291.73	Аналитический метод	0.5	-
420	462515.99	2260316.24	Аналитический метод	0.5	-
421	462542.71	2260354.98	Аналитический метод	0.5	-
422	462578.47	2260410.75	Аналитический метод	0.5	-
423	462593.78	2260434.66	Аналитический метод	0.5	-
424	462613.69	2260467.09	Аналитический метод	0.5	-
425	462634.44	2260493.50	Аналитический метод	0.5	-
426	462652.00	2260518.07	Аналитический метод	0.5	-
427	462670.38	2260542.95	Аналитический метод	0.5	-
428	462714.72	2260609.07	Аналитический метод	0.5	-
429	462747.63	2260655.51	Аналитический метод	0.5	-
430	462816.69	2260760.56	Аналитический метод	0.5	-
431	462843.21	2260794.68	Аналитический метод	0.5	-
432	462872.11	2260835.56	Аналитический метод	0.5	-
433	462912.96	2260898.10	Аналитический метод	0.5	-
434	462975.55	2260912.92	Аналитический метод	0.5	-
435	462989.95	2260926.79	Аналитический метод	0.5	-
2. Сведения о характерных точках границ объекта					

Обозначение характерных точек границ	Координаты, м		Метод определения координат характерной точки	Средняя квадратическая погрешность положения характерной точки (Mt), м	Описание обозначения точки на местности (при наличии)
	X	Y			
1	2	3	4	5	6
371	463000.76	2260950.45	Аналитический метод	0.5	-
436	463210.89	2261483.36	Аналитический метод	0.5	-
437	463208.72	2261488.98	Аналитический метод	0.5	-
438	463195.17	2261484.97	Аналитический метод	0.5	-
439	463198.15	2261479.59	Аналитический метод	0.5	-
436	463210.89	2261483.36	Аналитический метод	0.5	-
440	463208.12	2261485.67	Аналитический метод	0.5	-
441	463207.56	2261484.85	Аналитический метод	0.5	-
442	463206.73	2261485.41	Аналитический метод	0.5	-
443	463207.30	2261486.24	Аналитический метод	0.5	-
440	463208.12	2261485.67	Аналитический метод	0.5	-
444	463223.26	2261360.47	Аналитический метод	0.5	-
445	463191.29	2261382.66	Аналитический метод	0.5	-
446	463200.17	2261395.46	Аналитический метод	0.5	-
447	463191.72	2261410.72	Аналитический метод	0.5	-
448	463191.58	2261410.51	Аналитический метод	0.5	-
449	463190.76	2261411.08	Аналитический метод	0.5	-
450	463191.18	2261411.70	Аналитический метод	0.5	-
451	463175.69	2261439.66	Аналитический метод	0.5	-
452	463175.54	2261439.46	Аналитический метод	0.5	-
453	463174.72	2261440.02	Аналитический метод	0.5	-
454	463175.14	2261440.64	Аналитический метод	0.5	-
455	463146.92	2261491.58	Аналитический метод	0.5	-
456	463137.98	2261478.50	Аналитический метод	0.5	-
457	463097.55	2261506.47	Аналитический метод	0.5	-
2. Сведения о характерных точках границ объекта					

Обозначение характерных точек границ	Координаты, м		Метод определения координат характерной точки	Средняя квадратическая погрешность положения характерной точки (Mt), м	Описание обозначения точки на местности (при наличии)
	X	Y			
1	2	3	4	5	6
458	463037.44	2261419.76	Аналитический метод	0.5	-
459	463111.58	2261370.31	Аналитический метод	0.5	-
460	463122.95	2261387.26	Аналитический метод	0.5	-
461	463170.67	2261353.35	Аналитический метод	0.5	-
462	463164.34	2261344.25	Аналитический метод	0.5	-
463	463196.46	2261322.59	Аналитический метод	0.5	-
464	463220.99	2261357.17	Аналитический метод	0.5	-
444	463223.26	2261360.47	Аналитический метод	0.5	-
465	463226.38	2261453.94	Аналитический метод	0.5	-
466	463223.84	2261459.42	Аналитический метод	0.5	-
467	463211.60	2261455.32	Аналитический метод	0.5	-
468	463214.55	2261449.98	Аналитический метод	0.5	-
465	463226.38	2261453.94	Аналитический метод	0.5	-
469	463224.29	2261456.30	Аналитический метод	0.5	-
470	463223.72	2261455.48	Аналитический метод	0.5	-
471	463222.89	2261456.04	Аналитический метод	0.5	-
472	463223.46	2261456.87	Аналитический метод	0.5	-
469	463224.29	2261456.30	Аналитический метод	0.5	-
473	463261.43	2261415.63	Аналитический метод	0.5	-
474	463228.94	2261437.23	Аналитический метод	0.5	-
475	463222.40	2261435.81	Аналитический метод	0.5	-
476	463245.91	2261393.38	Аналитический метод	0.5	-
473	463261.43	2261415.63	Аналитический метод	0.5	-
477	463681.39	2262297.08	Аналитический метод	0.5	-
478	463653.81	2262314.88	Аналитический метод	0.5	-
2. Сведения о характерных точках границ объекта					

Обозначение характерных точек границ	Координаты, м		Метод определения координат характерной точки	Средняя квадратическая погрешность положения характерной точки (Mt), м	Описание обозначения точки на местности (при наличии)
	X	Y			
1	2	3	4	5	6
479	463588.33	2262213.46	Аналитический метод	0.5	-
480	463616.21	2262195.47	Аналитический метод	0.5	-
481	463661.29	2262267.77	Аналитический метод	0.5	-
477	463681.39	2262297.08	Аналитический метод	0.5	-
482	463729.63	2262367.41	Аналитический метод	0.5	-
483	463715.54	2262371.89	Аналитический метод	0.5	-
484	463707.81	2262347.60	Аналитический метод	0.5	-
485	463714.81	2262345.37	Аналитический метод	0.5	-
486	463719.89	2262353.20	Аналитический метод	0.5	-
487	463715.14	2262354.71	Аналитический метод	0.5	-
488	463717.41	2262361.85	Аналитический метод	0.5	-
489	463724.32	2262359.67	Аналитический метод	0.5	-
482	463729.63	2262367.41	Аналитический метод	0.5	-
490	463715.10	2262357.82	Аналитический метод	0.5	-
491	463714.10	2262357.81	Аналитический метод	0.5	-
492	463714.10	2262358.81	Аналитический метод	0.5	-
493	463715.10	2262358.82	Аналитический метод	0.5	-
490	463715.10	2262357.82	Аналитический метод	0.5	-
494	463756.32	2262422.65	Аналитический метод	0.5	-
495	463752.60	2262426.00	Аналитический метод	0.5	-
496	463751.83	2262425.89	Аналитический метод	0.5	-
497	463751.76	2262425.72	Аналитический метод	0.5	-
494	463756.32	2262422.65	Аналитический метод	0.5	-
498	463826.11	2262423.34	Аналитический метод	0.5	-
499	463821.08	2262424.83	Аналитический метод	0.5	-
2. Сведения о характерных точках границ объекта					

Обозначение характерных точек границ	Координаты, м		Метод определения координат характерной точки	Средняя квадратическая погрешность положения характерной точки (Mt), м	Описание обозначения точки на местности (при наличии)
	X	Y			
1	2	3	4	5	6
500	463817.15	2262426.06	Аналитический метод	0.5	-
501	463801.66	2262403.47	Аналитический метод	0.5	-
502	463812.21	2262403.29	Аналитический метод	0.5	-
498	463826.11	2262423.34	Аналитический метод	0.5	-
503	463873.94	2262577.80	Аналитический метод	0.5	-
504	463873.50	2262578.57	Аналитический метод	0.5	-
505	463865.12	2262596.27	Аналитический метод	0.5	-
506	463860.76	2262599.94	Аналитический метод	0.5	-
507	463852.02	2262600.80	Аналитический метод	0.5	-
508	463845.93	2262602.48	Аналитический метод	0.5	-
509	463808.32	2262544.70	Аналитический метод	0.5	-
510	463779.94	2262563.35	Аналитический метод	0.5	-
511	463748.54	2262515.78	Аналитический метод	0.5	-
512	463787.03	2262490.43	Аналитический метод	0.5	-
513	463746.58	2262429.19	Аналитический метод	0.5	-
514	463748.89	2262427.64	Аналитический метод	0.5	-
515	463749.49	2262428.98	Аналитический метод	0.5	-
516	463753.69	2262429.59	Аналитический метод	0.5	-
517	463759.08	2262424.74	Аналитический метод	0.5	-
518	463763.20	2262420.16	Аналитический метод	0.5	-
519	463764.83	2262418.72	Аналитический метод	0.5	-
503	463873.94	2262577.80	Аналитический метод	0.5	-
520	463906.65	2262525.21	Аналитический метод	0.5	-
521	463906.48	2262526.62	Аналитический метод	0.5	-
522	463905.14	2262529.68	Аналитический метод	0.5	-
2. Сведения о характерных точках границ объекта					

Обозначение характерных точек границ	Координаты, м		Метод определения координат характерной точки	Средняя квадратическая погрешность положения характерной точки (Mt), м	Описание обозначения точки на местности (при наличии)
	X	Y			
1	2	3	4	5	6
523	463897.63	2262535.30	Аналитический метод	0.5	-
524	463896.63	2262539.03	Аналитический метод	0.5	-
525	463898.41	2262542.04	Аналитический метод	0.5	-
526	463897.63	2262541.94	Аналитический метод	0.5	-
527	463887.18	2262527.92	Аналитический метод	0.5	-
528	463886.63	2262527.34	Аналитический метод	0.5	-
529	463886.52	2262527.18	Аналитический метод	0.5	-
530	463886.77	2262525.97	Аналитический метод	0.5	-
531	463875.89	2262510.23	Аналитический метод	0.5	-
532	463874.76	2262510.04	Аналитический метод	0.5	-
533	463819.16	2262428.99	Аналитический метод	0.5	-
534	463822.06	2262428.09	Аналитический метод	0.5	-
535	463828.15	2262426.28	Аналитический метод	0.5	-
536	463843.32	2262448.16	Аналитический метод	0.5	-
537	463849.94	2262447.53	Аналитический метод	0.5	-
538	463850.51	2262453.50	Аналитический метод	0.5	-
539	463856.06	2262452.97	Аналитический метод	0.5	-
520	463906.65	2262525.21	Аналитический метод	0.5	-
540	463908.44	2262535.42	Аналитический метод	0.5	-
541	463901.44	2262540.48	Аналитический метод	0.5	-
542	463900.29	2262538.53	Аналитический метод	0.5	-
543	463900.61	2262537.32	Аналитический метод	0.5	-
544	463906.89	2262532.62	Аналитический метод	0.5	-
545	463906.78	2262532.96	Аналитический метод	0.5	-
540	463908.44	2262535.42	Аналитический метод	0.5	-
2. Сведения о характерных точках границ объекта					

Обозначение характерных точек границ	Координаты, м		Метод определения координат характерной точки	Средняя квадратическая погрешность положения характерной точки (Mt), м	Описание обозначения точки на местности (при наличии)
	X	Y			
1	2	3	4	5	6
546	463927.66	2262554.89	Аналитический метод	0.5	-
547	463913.17	2262566.32	Аналитический метод	0.5	-
548	463907.33	2262557.53	Аналитический метод	0.5	-
549	463907.75	2262556.86	Аналитический метод	0.5	-
550	463910.17	2262555.34	Аналитический метод	0.5	-
551	463906.80	2262553.20	Аналитический метод	0.5	-
552	463906.15	2262552.40	Аналитический метод	0.5	-
553	463904.90	2262546.34	Аналитический метод	0.5	-
554	463904.51	2262545.66	Аналитический метод	0.5	-
555	463912.75	2262539.71	Аналитический метод	0.5	-
556	463912.96	2262539.85	Аналитический метод	0.5	-
557	463913.78	2262543.74	Аналитический метод	0.5	-
558	463919.08	2262542.62	Аналитический метод	0.5	-
546	463927.66	2262554.89	Аналитический метод	0.5	-
559	463944.33	2262426.76	Аналитический метод	0.5	-
560	463943.42	2262434.46	Аналитический метод	0.5	-
561	463935.60	2262447.91	Аналитический метод	0.5	-
562	463928.20	2262461.54	Аналитический метод	0.5	-
563	463927.96	2262461.99	Аналитический метод	0.5	-
564	463928.52	2262466.09	Аналитический метод	0.5	-
565	463925.07	2262473.22	Аналитический метод	0.5	-
566	463920.02	2262476.73	Аналитический метод	0.5	-
567	463918.33	2262477.75	Аналитический метод	0.5	-
568	463896.73	2262445.17	Аналитический метод	0.5	-
569	463900.56	2262445.69	Аналитический метод	0.5	-
2. Сведения о характерных точках границ объекта					

Обозначение характерных точек границ	Координаты, м		Метод определения координат характерной точки	Средняя квадратическая погрешность положения характерной точки (Mt), м	Описание обозначения точки на местности (при наличии)
	X	Y			
1	2	3	4	5	6
570	463905.96	2262443.11	Аналитический метод	0.5	-
571	463907.92	2262438.91	Аналитический метод	0.5	-
572	463902.70	2262431.25	Аналитический метод	0.5	-
573	463905.11	2262430.50	Аналитический метод	0.5	-
574	463913.10	2262430.96	Аналитический метод	0.5	-
575	463917.50	2262430.10	Аналитический метод	0.5	-
576	463923.57	2262430.22	Аналитический метод	0.5	-
577	463926.94	2262427.34	Аналитический метод	0.5	-
578	463929.46	2262424.91	Аналитический метод	0.5	-
579	463933.30	2262424.22	Аналитический метод	0.5	-
559	463944.33	2262426.76	Аналитический метод	0.5	-
580	463978.08	2262616.49	Аналитический метод	0.5	-
581	463975.15	2262625.17	Аналитический метод	0.5	-
582	463969.51	2262623.13	Аналитический метод	0.5	-
583	463969.57	2262622.93	Аналитический метод	0.5	-
584	463975.03	2262624.90	Аналитический метод	0.5	-
580	463978.08	2262616.49	Аналитический метод	0.5	-
585	464004.15	2262767.63	Аналитический метод	0.5	-
586	463968.57	2262790.95	Аналитический метод	0.5	-
587	463909.34	2262699.21	Аналитический метод	0.5	-
588	463849.31	2262607.66	Аналитический метод	0.5	-
589	463847.88	2262605.47	Аналитический метод	0.5	-
590	463852.64	2262604.16	Аналитический метод	0.5	-
591	463862.15	2262603.22	Аналитический метод	0.5	-
592	463867.88	2262598.39	Аналитический метод	0.5	-
2. Сведения о характерных точках границ объекта					

Обозначение характерных точек границ	Координаты, м		Метод определения координат характерной точки	Средняя квадратическая погрешность положения характерной точки (Mt), м	Описание обозначения точки на местности (при наличии)
	X	Y			
1	2	3	4	5	6
593	463876.12	2262580.98	Аналитический метод	0.5	-
585	464004.15	2262767.63	Аналитический метод	0.5	-
594	463976.24	2262768.56	Аналитический метод	0.5	-
595	463974.24	2262768.56	Аналитический метод	0.5	-
596	463974.24	2262770.56	Аналитический метод	0.5	-
597	463976.24	2262770.56	Аналитический метод	0.5	-
594	463976.24	2262768.56	Аналитический метод	0.5	-
598	464024.64	2262642.53	Аналитический метод	0.5	-
599	464010.92	2262632.48	Аналитический метод	0.5	-
600	464011.05	2262622.74	Аналитический метод	0.5	-
598	464024.64	2262642.53	Аналитический метод	0.5	-
601	464037.64	2262661.45	Аналитический метод	0.5	-
602	464004.41	2262699.05	Аналитический метод	0.5	-
603	463998.58	2262690.56	Аналитический метод	0.5	-
604	464032.04	2262653.30	Аналитический метод	0.5	-
601	464037.64	2262661.45	Аналитический метод	0.5	-
605	464045.41	2262827.77	Аналитический метод	0.5	-
606	464018.51	2262843.93	Аналитический метод	0.5	-
607	464015.05	2262839.01	Аналитический метод	0.5	-
608	464042.01	2262822.82	Аналитический метод	0.5	-
605	464045.41	2262827.77	Аналитический метод	0.5	-
609	464020.17	2262839.02	Аналитический метод	0.5	-
610	464018.17	2262839.02	Аналитический метод	0.5	-
611	464018.17	2262841.02	Аналитический метод	0.5	-
612	464020.17	2262841.02	Аналитический метод	0.5	-
2. Сведения о характерных точках границ объекта					

Обозначение характерных точек границ	Координаты, м		Метод определения координат характерной точки	Средняя квадратическая погрешность положения характерной точки (Mt), м	Описание обозначения точки на местности (при наличии)
	X	Y			
1	2	3	4	5	6
609	464020.17	2262839.02	Аналитический метод	0.5	-
613	464097.07	2262272.30	Аналитический метод	0.5	-
614	464023.81	2262349.30	Аналитический метод	0.5	-
615	463999.84	2262362.31	Аналитический метод	0.5	-
616	463968.62	2262377.98	Аналитический метод	0.5	-
617	463918.13	2262380.31	Аналитический метод	0.5	-
618	463946.22	2262423.70	Аналитический метод	0.5	-
619	463933.38	2262420.76	Аналитический метод	0.5	-
620	463927.83	2262421.75	Аналитический метод	0.5	-
621	463924.65	2262424.82	Аналитический метод	0.5	-
622	463922.34	2262426.80	Аналитический метод	0.5	-
623	463917.21	2262426.70	Аналитический метод	0.5	-
624	463912.87	2262427.54	Аналитический метод	0.5	-
625	463904.68	2262427.07	Аналитический метод	0.5	-
626	463897.31	2262429.37	Аналитический метод	0.5	-
627	463904.02	2262439.22	Аналитический метод	0.5	-
628	463903.40	2262440.57	Аналитический метод	0.5	-
629	463900.01	2262442.18	Аналитический метод	0.5	-
630	463894.23	2262441.40	Аналитический метод	0.5	-
631	463884.58	2262426.85	Аналитический метод	0.5	-
632	463894.17	2262419.57	Аналитический метод	0.5	-
633	463860.54	2262367.67	Аналитический метод	0.5	-
634	463835.77	2262375.93	Аналитический метод	0.5	-
635	463817.64	2262374.24	Аналитический метод	0.5	-
636	463799.50	2262346.11	Аналитический метод	0.5	-
2. Сведения о характерных точках границ объекта					

Обозначение характерных точек границ	Координаты, м		Метод определения координат характерной точки	Средняя квадратическая погрешность положения характерной точки (Mt), м	Описание обозначения точки на местности (при наличии)
	X	Y			
1	2	3	4	5	6
637	463768.35	2262354.91	Аналитический метод	0.5	-
638	463763.19	2262347.38	Аналитический метод	0.5	-
639	463863.84	2262315.55	Аналитический метод	0.5	-
640	463875.51	2262330.16	Аналитический метод	0.5	-
641	463880.96	2262326.62	Аналитический метод	0.5	-
642	463875.23	2262311.65	Аналитический метод	0.5	-
643	463977.17	2262279.16	Аналитический метод	0.5	-
644	463983.66	2262278.07	Аналитический метод	0.5	-
645	464023.81	2262320.28	Аналитический метод	0.5	-
646	464039.44	2262303.97	Аналитический метод	0.5	-
647	464041.40	2262305.85	Аналитический метод	0.5	-
648	464042.78	2262304.41	Аналитический метод	0.5	-
649	464040.75	2262302.45	Аналитический метод	0.5	-
650	464068.05	2262273.78	Аналитический метод	0.5	-
651	464021.84	2262234.21	Аналитический метод	0.5	-
652	463997.37	2262259.58	Аналитический метод	0.5	-
653	463957.16	2262247.22	Аналитический метод	0.5	-
654	463957.09	2262247.13	Аналитический метод	0.5	-
655	463958.03	2262247.14	Аналитический метод	0.5	-
656	463958.03	2262246.14	Аналитический метод	0.5	-
657	463957.03	2262246.13	Аналитический метод	0.5	-
658	463957.03	2262247.06	Аналитический метод	0.5	-
659	463857.56	2262134.13	Аналитический метод	0.5	-
660	463825.51	2262092.02	Аналитический метод	0.5	-
661	463714.11	2261934.49	Аналитический метод	0.5	-
2. Сведения о характерных точках границ объекта					

Обозначение характерных точек границ	Координаты, м		Метод определения координат характерной точки	Средняя квадратическая погрешность положения характерной точки (Mt), м	Описание обозначения точки на местности (при наличии)
	X	Y			
1	2	3	4	5	6
662	463705.06	2261940.80	Аналитический метод	0.5	-
663	463816.70	2262098.59	Аналитический метод	0.5	-
664	463849.16	2262141.24	Аналитический метод	0.5	-
665	463949.76	2262255.45	Аналитический метод	0.5	-
666	463987.93	2262264.76	Аналитический метод	0.5	-
667	463987.50	2262269.81	Аналитический метод	0.5	-
668	463975.40	2262271.86	Аналитический метод	0.5	-
669	463954.44	2262278.53	Аналитический метод	0.5	-
670	463954.42	2262277.57	Аналитический метод	0.5	-
671	463953.42	2262277.60	Аналитический метод	0.5	-
672	463953.45	2262278.60	Аналитический метод	0.5	-
673	463954.29	2262278.58	Аналитический метод	0.5	-
674	463889.36	2262299.25	Аналитический метод	0.5	-
675	463889.34	2262298.37	Аналитический метод	0.5	-
676	463888.34	2262298.40	Аналитический метод	0.5	-
677	463888.37	2262299.40	Аналитический метод	0.5	-
678	463888.93	2262299.38	Аналитический метод	0.5	-
679	463870.97	2262305.10	Аналитический метод	0.5	-
680	463855.87	2262288.06	Аналитический метод	0.5	-
681	463850.42	2262291.61	Аналитический метод	0.5	-
682	463858.48	2262309.22	Аналитический метод	0.5	-
683	463758.72	2262340.88	Аналитический метод	0.5	-
684	463753.38	2262333.09	Аналитический метод	0.5	-
685	463784.97	2262323.32	Аналитический метод	0.5	-
686	463730.07	2262233.49	Аналитический метод	0.5	-
2. Сведения о характерных точках границ объекта					

Обозначение характерных точек границ	Координаты, м		Метод определения координат характерной точки	Средняя квадратическая погрешность положения характерной точки (Mt), м	Описание обозначения точки на местности (при наличии)
	X	Y			
1	2	3	4	5	6
687	463716.45	2262211.92	Аналитический метод	0.5	-
688	463626.25	2262079.26	Аналитический метод	0.5	-
689	463644.77	2262066.44	Аналитический метод	0.5	-
690	463690.91	2262130.03	Аналитический метод	0.5	-
691	463722.37	2262176.95	Аналитический метод	0.5	-
692	463741.98	2262205.20	Аналитический метод	0.5	-
693	463750.77	2262219.72	Аналитический метод	0.5	-
694	463778.93	2262267.42	Аналитический метод	0.5	-
695	463808.05	2262314.64	Аналитический метод	0.5	-
696	463848.89	2262301.33	Аналитический метод	0.5	-
697	463839.51	2262286.78	Аналитический метод	0.5	-
698	463857.64	2262274.98	Аналитический метод	0.5	-
699	463872.41	2262294.15	Аналитический метод	0.5	-
700	463900.08	2262285.34	Аналитический метод	0.5	-
701	463827.37	2262168.74	Аналитический метод	0.5	-
702	463746.87	2262063.65	Аналитический метод	0.5	-
703	463692.44	2261983.56	Аналитический метод	0.5	-
704	463600.77	2261851.66	Аналитический метод	0.5	-
705	463524.18	2261741.47	Аналитический метод	0.5	-
706	463464.88	2261660.98	Аналитический метод	0.5	-
707	463301.14	2261420.76	Аналитический метод	0.5	-
708	463277.72	2261386.03	Аналитический метод	0.5	-
709	463020.18	2261016.05	Аналитический метод	0.5	-
710	463020.90	2261007.78	Аналитический метод	0.5	-
711	462994.36	2260950.40	Аналитический метод	0.5	-
2. Сведения о характерных точках границ объекта					

Обозначение характерных точек границ	Координаты, м		Метод определения координат характерной точки	Средняя квадратическая погрешность положения характерной точки (Mt), м	Описание обозначения точки на местности (при наличии)
	X	Y			
1	2	3	4	5	6
712	463002.05	2260953.27	Аналитический метод	0.5	-
713	463023.51	2261000.25	Аналитический метод	0.5	-
714	463040.13	2260995.60	Аналитический метод	0.5	-
715	463283.16	2261345.71	Аналитический метод	0.5	-
716	463515.31	2261682.08	Аналитический метод	0.5	-
717	463691.08	2261938.35	Аналитический метод	0.5	-
718	463716.54	2261920.61	Аналитический метод	0.5	-
719	463833.58	2262086.10	Аналитический метод	0.5	-
720	463865.30	2262127.79	Аналитический метод	0.5	-
721	463962.80	2262238.49	Аналитический метод	0.5	-
722	463991.50	2262236.85	Аналитический метод	0.5	-
723	464020.53	2262206.76	Аналитический метод	0.5	-
613	464097.07	2262272.30	Аналитический метод	0.5	-
724	464045.48	2262252.12	Аналитический метод	0.5	-
725	464044.48	2262252.08	Аналитический метод	0.5	-
726	464044.44	2262253.08	Аналитический метод	0.5	-
727	464045.44	2262253.12	Аналитический метод	0.5	-
724	464045.48	2262252.12	Аналитический метод	0.5	-
728	464000.53	2262252.39	Аналитический метод	0.5	-
729	463999.53	2262252.34	Аналитический метод	0.5	-
730	463999.49	2262253.34	Аналитический метод	0.5	-
731	464000.49	2262253.39	Аналитический метод	0.5	-
728	464000.53	2262252.39	Аналитический метод	0.5	-
732	463710.91	2261932.69	Аналитический метод	0.5	-
733	463709.91	2261932.68	Аналитический метод	0.5	-
2. Сведения о характерных точках границ объекта					

Обозначение характерных точек границ	Координаты, м		Метод определения координат характерной точки	Средняя квадратическая погрешность положения характерной точки (Mt), м	Описание обозначения точки на местности (при наличии)
	X	Y			
1	2	3	4	5	6
734	463709.91	2261933.68	Аналитический метод	0.5	-
735	463710.91	2261933.69	Аналитический метод	0.5	-
732	463710.91	2261932.69	Аналитический метод	0.5	-
736	464001.49	2262300.24	Аналитический метод	0.5	-
737	464000.49	2262300.20	Аналитический метод	0.5	-
738	464000.45	2262301.20	Аналитический метод	0.5	-
739	464001.45	2262301.24	Аналитический метод	0.5	-
736	464001.49	2262300.24	Аналитический метод	0.5	-
740	463984.25	2262281.62	Аналитический метод	0.5	-
741	463982.25	2262281.62	Аналитический метод	0.5	-
742	463982.25	2262283.62	Аналитический метод	0.5	-
743	463984.25	2262283.62	Аналитический метод	0.5	-
740	463984.25	2262281.62	Аналитический метод	0.5	-
744	463961.15	2262286.43	Аналитический метод	0.5	-
745	463961.12	2262285.43	Аналитический метод	0.5	-
746	463960.12	2262285.46	Аналитический метод	0.5	-
747	463960.15	2262286.46	Аналитический метод	0.5	-
744	463961.15	2262286.43	Аналитический метод	0.5	-
748	463905.40	2262304.16	Аналитический метод	0.5	-
749	463903.40	2262304.16	Аналитический метод	0.5	-
750	463903.40	2262306.16	Аналитический метод	0.5	-
751	463905.40	2262306.16	Аналитический метод	0.5	-
748	463905.40	2262304.16	Аналитический метод	0.5	-
752	463894.62	2262307.28	Аналитический метод	0.5	-
753	463894.59	2262306.28	Аналитический метод	0.5	-
2. Сведения о характерных точках границ объекта					

Обозначение характерных точек границ	Координаты, м		Метод определения координат характерной точки	Средняя квадратическая погрешность положения характерной точки (Mt), м	Описание обозначения точки на местности (при наличии)
	X	Y			
1	2	3	4	5	6
754	463893.59	2262306.31	Аналитический метод	0.5	-
755	463893.62	2262307.31	Аналитический метод	0.5	-
752	463894.62	2262307.28	Аналитический метод	0.5	-
756	464467.03	2263402.88	Аналитический метод	0.5	-
757	464437.15	2263427.77	Аналитический метод	0.5	-
758	464378.21	2263357.13	Аналитический метод	0.5	-
759	464407.28	2263332.88	Аналитический метод	0.5	-
756	464467.03	2263402.88	Аналитический метод	0.5	-
760	464605.83	2263503.29	Аналитический метод	0.5	-
761	464601.80	2263515.34	Аналитический метод	0.5	-
762	464596.11	2263513.44	Аналитический метод	0.5	-
763	464600.11	2263501.48	Аналитический метод	0.5	-
760	464605.83	2263503.29	Аналитический метод	0.5	-
764	464603.09	2263504.04	Аналитический метод	0.5	-
765	464602.31	2263503.42	Аналитический метод	0.5	-
766	464601.68	2263504.20	Аналитический метод	0.5	-
767	464602.46	2263504.82	Аналитический метод	0.5	-
764	464603.09	2263504.04	Аналитический метод	0.5	-
768	464616.72	2263561.69	Аналитический метод	0.5	-
769	464589.40	2263552.44	Аналитический метод	0.5	-
770	464588.40	2263555.42	Аналитический метод	0.5	-
771	464582.72	2263553.48	Аналитический метод	0.5	-
772	464583.73	2263550.47	Аналитический метод	0.5	-
773	464586.11	2263551.27	Аналитический метод	0.5	-
774	464585.83	2263551.62	Аналитический метод	0.5	-
2. Сведения о характерных точках границ объекта					

Обозначение характерных точек границ	Координаты, м		Метод определения координат характерной точки	Средняя квадратическая погрешность положения характерной точки (Mt), м	Описание обозначения точки на местности (при наличии)
	X	Y			
1	2	3	4	5	6
775	464586.61	2263552.24	Аналитический метод	0.5	-
776	464587.11	2263551.62	Аналитический метод	0.5	-
768	464616.72	2263561.69	Аналитический метод	0.5	-
777	464622.40	2263563.63	Аналитический метод	0.5	-
778	464604.88	2263613.67	Аналитический метод	0.5	-
779	464595.91	2263610.81	Аналитический метод	0.5	-
780	464598.03	2263604.46	Аналитический метод	0.5	-
781	464601.41	2263605.64	Аналитический метод	0.5	-
782	464609.08	2263584.67	Аналитический метод	0.5	-
768	464616.72	2263561.69	Аналитический метод	0.5	-
777	464622.40	2263563.63	Аналитический метод	0.5	-
783	464602.29	2263606.19	Аналитический метод	0.5	-
784	464598.23	2263604.85	Аналитический метод	0.5	-
785	464596.30	2263610.66	Аналитический метод	0.5	-
786	464600.35	2263612.01	Аналитический метод	0.5	-
783	464602.29	2263606.19	Аналитический метод	0.5	-
787	464641.74	2263570.20	Аналитический метод	0.5	-
788	464640.45	2263574.07	Аналитический метод	0.5	-
789	464634.76	2263572.16	Аналитический метод	0.5	-
790	464636.05	2263568.28	Аналитический метод	0.5	-
791	464638.38	2263569.06	Аналитический метод	0.5	-
792	464638.22	2263569.26	Аналитический метод	0.5	-
793	464639.00	2263569.89	Аналитический метод	0.5	-
794	464639.39	2263569.40	Аналитический метод	0.5	-
787	464641.74	2263570.20	Аналитический метод	0.5	-
2. Сведения о характерных точках границ объекта					

Обозначение характерных точек границ	Координаты, м		Метод определения координат характерной точки	Средняя квадратическая погрешность положения характерной точки (Mt), м	Описание обозначения точки на местности (при наличии)
	X	Y			
1	2	3	4	5	6
795	464658.00	2263521.56	Аналитический метод	0.5	-
796	464654.22	2263532.88	Аналитический метод	0.5	-
797	464648.54	2263530.95	Аналитический метод	0.5	-
798	464652.42	2263519.34	Аналитический метод	0.5	-
795	464658.00	2263521.56	Аналитический метод	0.5	-
799	464655.48	2263521.69	Аналитический метод	0.5	-
800	464654.70	2263521.06	Аналитический метод	0.5	-
801	464654.07	2263521.84	Аналитический метод	0.5	-
802	464654.85	2263522.47	Аналитический метод	0.5	-
799	464655.48	2263521.69	Аналитический метод	0.5	-
803	465441.56	2263769.28	Аналитический метод	0.5	-
804	465387.77	2263856.68	Аналитический метод	0.5	-
805	465351.99	2263831.05	Аналитический метод	0.5	-
806	465318.19	2263870.67	Аналитический метод	0.5	-
807	465333.34	2263882.38	Аналитический метод	0.5	-
808	465330.01	2263887.40	Аналитический метод	0.5	-
809	465314.30	2263875.24	Аналитический метод	0.5	-
810	465286.99	2263912.75	Аналитический метод	0.5	-
811	465291.57	2263919.77	Аналитический метод	0.5	-
812	465285.89	2263926.16	Аналитический метод	0.5	-
813	465258.00	2263922.11	Аналитический метод	0.5	-
814	465247.94	2263920.65	Аналитический метод	0.5	-
815	465265.17	2263909.42	Аналитический метод	0.5	-
816	465280.01	2263921.11	Аналитический метод	0.5	-
817	465284.51	2263916.41	Аналитический метод	0.5	-
2. Сведения о характерных точках границ объекта					

Обозначение характерных точек границ	Координаты, м		Метод определения координат характерной точки	Средняя квадратическая погрешность положения характерной точки (Mt), м	Описание обозначения точки на местности (при наличии)
	X	Y			
1	2	3	4	5	6
818	465275.36	2263902.85	Аналитический метод	0.5	-
819	465279.85	2263900.00	Аналитический метод	0.5	-
820	465356.03	2263810.94	Аналитический метод	0.5	-
821	465381.69	2263828.37	Аналитический метод	0.5	-
822	465391.52	2263812.39	Аналитический метод	0.5	-
823	465402.67	2263819.04	Аналитический метод	0.5	-
824	465403.71	2263817.33	Аналитический метод	0.5	-
825	465392.70	2263810.47	Аналитический метод	0.5	-
826	465395.69	2263805.61	Аналитический метод	0.5	-
827	465398.92	2263807.57	Аналитический метод	0.5	-
828	465402.04	2263802.45	Аналитический метод	0.5	-
829	465398.84	2263800.50	Аналитический метод	0.5	-
830	465413.52	2263776.66	Аналитический метод	0.5	-
831	465365.47	2263750.17	Аналитический метод	0.5	-
832	465337.77	2263797.37	Аналитический метод	0.5	-
833	465328.83	2263799.49	Аналитический метод	0.5	-
834	465256.64	2263754.92	Аналитический метод	0.5	-
835	465259.78	2263748.04	Аналитический метод	0.5	-
836	465252.83	2263743.75	Аналитический метод	0.5	-
837	465248.12	2263749.66	Аналитический метод	0.5	-
838	465200.18	2263720.05	Аналитический метод	0.5	-
839	465044.04	2263595.65	Аналитический метод	0.5	-
840	464862.11	2263450.69	Аналитический метод	0.5	-
841	464700.15	2263321.67	Аналитический метод	0.5	-
842	464693.30	2263330.28	Аналитический метод	0.5	-
2. Сведения о характерных точках границ объекта					

Обозначение характерных точек границ	Координаты, м		Метод определения координат характерной точки	Средняя квадратическая погрешность положения характерной точки (Mt), м	Описание обозначения точки на местности (при наличии)
	X	Y			
1	2	3	4	5	6
843	464855.26	2263459.29	Аналитический метод	0.5	-
844	465037.19	2263604.25	Аналитический метод	0.5	-
845	465193.84	2263729.07	Аналитический метод	0.5	-
846	465241.63	2263758.58	Аналитический метод	0.5	-
847	465238.03	2263766.81	Аналитический метод	0.5	-
848	465245.11	2263771.13	Аналитический метод	0.5	-
849	465250.86	2263764.27	Аналитический метод	0.5	-
850	465322.27	2263808.37	Аналитический метод	0.5	-
851	465344.81	2263803.33	Аналитический метод	0.5	-
852	465349.78	2263806.71	Аналитический метод	0.5	-
853	465274.86	2263894.30	Аналитический метод	0.5	-
854	465270.32	2263897.25	Аналитический метод	0.5	-
855	465251.27	2263884.61	Аналитический метод	0.5	-
856	465246.77	2263889.31	Аналитический метод	0.5	-
857	465258.35	2263905.03	Аналитический метод	0.5	-
858	465236.80	2263919.04	Аналитический метод	0.5	-
859	465234.48	2263918.70	Аналитический метод	0.5	-
860	465212.09	2263915.44	Аналитический метод	0.5	-
861	465197.80	2263913.36	Аналитический метод	0.5	-
862	465197.34	2263913.30	Аналитический метод	0.5	-
863	465191.87	2263912.50	Аналитический метод	0.5	-
864	465019.21	2263777.16	Аналитический метод	0.5	-
865	465011.14	2263787.19	Аналитический метод	0.5	-
866	465008.11	2263792.30	Аналитический метод	0.5	-
867	465001.36	2263787.99	Аналитический метод	0.5	-
2. Сведения о характерных точках границ объекта					

Обозначение характерных точек границ	Координаты, м		Метод определения координат характерной точки	Средняя квадратическая погрешность положения характерной точки (Mt), м	Описание обозначения точки на местности (при наличии)
	X	Y			
1	2	3	4	5	6
868	465004.69	2263782.44	Аналитический метод	0.5	-
869	465012.60	2263771.97	Аналитический метод	0.5	-
870	464996.99	2263759.70	Аналитический метод	0.5	-
871	464923.06	2263851.70	Аналитический метод	0.5	-
872	464895.77	2263849.44	Аналитический метод	0.5	-
873	464844.47	2263808.75	Аналитический метод	0.5	-
874	464805.28	2263736.66	Аналитический метод	0.5	-
875	464835.07	2263699.40	Аналитический метод	0.5	-
876	464938.89	2263779.62	Аналитический метод	0.5	-
877	465025.74	2263729.53	Аналитический метод	0.5	-
878	465036.97	2263738.18	Аналитический метод	0.5	-
879	465060.76	2263707.28	Аналитический метод	0.5	-
880	465028.86	2263682.72	Аналитический метод	0.5	-
881	464942.49	2263732.52	Аналитический метод	0.5	-
882	464858.13	2263667.50	Аналитический метод	0.5	-
883	464715.57	2263553.91	Аналитический метод	0.5	-
884	464675.95	2263540.28	Аналитический метод	0.5	-
885	464686.61	2263507.65	Аналитический метод	0.5	-
886	464661.99	2263486.90	Аналитический метод	0.5	-
887	464677.78	2263464.08	Аналитический метод	0.5	-
888	464964.71	2263698.26	Аналитический метод	0.5	-
889	465000.60	2263651.42	Аналитический метод	0.5	-
890	464860.89	2263545.38	Аналитический метод	0.5	-
891	464711.67	2263422.37	Аналитический метод	0.5	-
892	464688.06	2263405.93	Аналитический метод	0.5	-
2. Сведения о характерных точках границ объекта					

Обозначение характерных точек границ	Координаты, м		Метод определения координат характерной точки	Средняя квадратическая погрешность положения характерной точки (Mt), м	Описание обозначения точки на местности (при наличии)
	X	Y			
1	2	3	4	5	6
893	464664.17	2263437.74	Аналитический метод	0.5	-
894	464655.46	2263430.41	Аналитический метод	0.5	-
895	464626.32	2263406.19	Аналитический метод	0.5	-
896	464649.77	2263375.00	Аналитический метод	0.5	-
897	464588.55	2263323.66	Аналитический метод	0.5	-
898	464607.56	2263305.94	Аналитический метод	0.5	-
899	464590.29	2263285.38	Аналитический метод	0.5	-
900	464487.96	2263367.33	Аналитический метод	0.5	-
901	464484.04	2263362.74	Аналитический метод	0.5	-
902	464586.45	2263280.59	Аналитический метод	0.5	-
903	464546.52	2263230.00	Аналитический метод	0.5	-
904	464434.83	2263083.11	Аналитический метод	0.5	-
905	464342.53	2262964.12	Аналитический метод	0.5	-
906	464309.33	2262915.53	Аналитический метод	0.5	-
907	464290.31	2262884.48	Аналитический метод	0.5	-
908	464273.27	2262855.71	Аналитический метод	0.5	-
909	464231.06	2262799.53	Аналитический метод	0.5	-
910	464153.27	2262674.90	Аналитический метод	0.5	-
911	464109.96	2262613.86	Аналитический метод	0.5	-
912	464087.22	2262636.87	Аналитический метод	0.5	-
913	464058.73	2262664.01	Аналитический метод	0.5	-
914	464014.61	2262713.93	Аналитический метод	0.5	-
915	464008.78	2262705.43	Аналитический метод	0.5	-
916	464059.84	2262647.65	Аналитический метод	0.5	-
917	464117.01	2262593.58	Аналитический метод	0.5	-
2. Сведения о характерных точках границ объекта					

Обозначение характерных точек границ	Координаты, м		Метод определения координат характерной точки	Средняя квадратическая погрешность положения характерной точки (Mt), м	Описание обозначения точки на местности (при наличии)
	X	Y			
1	2	3	4	5	6
918	464130.95	2262590.64	Аналитический метод	0.5	-
919	464140.34	2262610.68	Аналитический метод	0.5	-
920	464146.59	2262608.90	Аналитический метод	0.5	-
921	464143.90	2262587.68	Аналитический метод	0.5	-
922	464169.50	2262582.06	Аналитический метод	0.5	-
923	464174.87	2262615.57	Аналитический метод	0.5	-
924	464179.78	2262627.52	Аналитический метод	0.5	-
925	464221.40	2262702.41	Аналитический метод	0.5	-
926	464381.97	2262938.37	Аналитический метод	0.5	-
927	464552.00	2263161.83	Аналитический метод	0.5	-
928	464667.64	2263303.90	Аналитический метод	0.5	-
929	464676.17	2263296.95	Аналитический метод	0.5	-
930	464560.64	2263155.02	Аналитический метод	0.5	-
931	464390.90	2262931.94	Аналитический метод	0.5	-
932	464230.81	2262696.69	Аналитический метод	0.5	-
933	464182.14	2262601.51	Аналитический метод	0.5	-
934	464185.72	2262599.11	Аналитический метод	0.5	-
935	464226.57	2262608.90	Аналитический метод	0.5	-
936	464243.91	2262552.55	Аналитический метод	0.5	-
937	464222.01	2262546.91	Аналитический метод	0.5	-
938	464222.67	2262543.97	Аналитический метод	0.5	-
939	464220.72	2262543.53	Аналитический метод	0.5	-
940	464220.07	2262546.41	Аналитический метод	0.5	-
941	464181.22	2262536.41	Аналитический метод	0.5	-
942	464174.52	2262573.29	Аналитический метод	0.5	-
2. Сведения о характерных точках границ объекта					

Обозначение характерных точек границ	Координаты, м		Метод определения координат характерной точки	Средняя квадратическая погрешность положения характерной точки (Mt), м	Описание обозначения точки на местности (при наличии)
	X	Y			
1	2	3	4	5	6
943	464140.35	2262580.78	Аналитический метод	0.5	-
944	464133.99	2262564.66	Аналитический метод	0.5	-
945	464127.74	2262566.44	Аналитический метод	0.5	-
946	464129.88	2262583.09	Аналитический метод	0.5	-
947	464113.37	2262586.70	Аналитический метод	0.5	-
948	464054.44	2262642.44	Аналитический метод	0.5	-
949	464041.73	2262656.82	Аналитический метод	0.5	-
950	463989.25	2262580.39	Аналитический метод	0.5	-
951	463997.51	2262574.93	Аналитический метод	0.5	-
952	463960.73	2262520.51	Аналитический метод	0.5	-
953	463955.46	2262519.94	Аналитический метод	0.5	-
954	463956.11	2262513.98	Аналитический метод	0.5	-
955	463941.86	2262512.43	Аналитический метод	0.5	-
956	463937.96	2262507.35	Аналитический метод	0.5	-
957	463920.22	2262480.60	Аналитический метод	0.5	-
958	463921.66	2262479.74	Аналитический метод	0.5	-
959	463922.60	2262479.08	Аналитический метод	0.5	-
960	463927.74	2262475.51	Аналитический метод	0.5	-
961	463927.98	2262475.01	Аналитический метод	0.5	-
962	463932.02	2262466.64	Аналитический метод	0.5	-
963	463931.47	2262462.63	Аналитический метод	0.5	-
964	463931.70	2262462.20	Аналитический метод	0.5	-
965	463938.56	2262449.58	Аналитический метод	0.5	-
966	463946.71	2262435.56	Аналитический метод	0.5	-
967	463947.74	2262426.89	Аналитический метод	0.5	-
2. Сведения о характерных точках границ объекта					

Обозначение характерных точек границ	Координаты, м		Метод определения координат характерной точки	Средняя квадратическая погрешность положения характерной точки (Mt), м	Описание обозначения точки на местности (при наличии)
	X	Y			
1	2	3	4	5	6
968	463948.23	2262426.80	Аналитический метод	0.5	-
969	463958.11	2262442.07	Аналитический метод	0.5	-
970	463990.23	2262491.69	Аналитический метод	0.5	-
971	464040.82	2262571.09	Аналитический метод	0.5	-
972	464055.62	2262559.96	Аналитический метод	0.5	-
973	464057.69	2262510.10	Аналитический метод	0.5	-
974	464066.38	2262497.45	Аналитический метод	0.5	-
975	464082.16	2262504.43	Аналитический метод	0.5	-
976	464095.64	2262508.08	Аналитический метод	0.5	-
977	464108.40	2262509.82	Аналитический метод	0.5	-
978	464113.66	2262518.95	Аналитический метод	0.5	-
979	464143.59	2262569.83	Аналитический метод	0.5	-
980	464154.47	2262568.75	Аналитический метод	0.5	-
981	464163.65	2262510.75	Аналитический метод	0.5	-
982	464198.38	2262520.17	Аналитический метод	0.5	-
983	464269.19	2262538.41	Аналитический метод	0.5	-
984	464240.16	2262632.73	Аналитический метод	0.5	-
985	464215.84	2262645.42	Аналитический метод	0.5	-
986	464239.62	2262691.86	Аналитический метод	0.5	-
987	464399.03	2262926.12	Аналитический метод	0.5	-
988	464561.43	2263139.55	Аналитический метод	0.5	-
989	464679.93	2263285.68	Аналитический метод	0.5	-
990	464684.07	2263273.12	Аналитический метод	0.5	-
991	464689.07	2263274.45	Аналитический метод	0.5	-
992	464687.19	2263280.25	Аналитический метод	0.5	-
2. Сведения о характерных точках границ объекта					

Обозначение характерных точек границ	Координаты, м		Метод определения координат характерной точки	Средняя квадратическая погрешность положения характерной точки (Mt), м	Описание обозначения точки на местности (при наличии)
	X	Y			
1	2	3	4	5	6
993	464687.98	2263280.50	Аналитический метод	0.5	-
994	464684.42	2263291.21	Аналитический метод	0.5	-
995	464690.24	2263298.40	Аналитический метод	0.5	-
996	464718.35	2263323.39	Аналитический метод	0.5	-
997	464761.59	2263250.80	Аналитический метод	0.5	-
998	464824.14	2263055.58	Аналитический метод	0.5	-
999	464912.40	2263083.91	Аналитический метод	0.5	-
1000	464849.01	2263280.83	Аналитический метод	0.5	-
1001	464766.22	2263254.65	Аналитический метод	0.5	-
1002	464723.14	2263327.20	Аналитический метод	0.5	-
1003	465018.45	2263562.47	Аналитический метод	0.5	-
1004	465203.55	2263709.95	Аналитический метод	0.5	-
1005	465245.83	2263736.49	Аналитический метод	0.5	-
1006	465269.40	2263751.04	Аналитический метод	0.5	-
1007	465322.22	2263783.66	Аналитический метод	0.5	-
1008	465358.07	2263723.26	Аналитический метод	0.5	-
803	465441.56	2263769.28	Аналитический метод	0.5	-
1009	465389.49	2263761.81	Аналитический метод	0.5	-
1010	465388.49	2263761.77	Аналитический метод	0.5	-
1011	465388.45	2263762.76	Аналитический метод	0.5	-
1012	465389.45	2263762.81	Аналитический метод	0.5	-
1009	465389.49	2263761.81	Аналитический метод	0.5	-
1013	465352.65	2263771.00	Аналитический метод	0.5	-
1014	465351.65	2263770.95	Аналитический метод	0.5	-
1015	465351.60	2263771.95	Аналитический метод	0.5	-
2. Сведения о характерных точках границ объекта					

Обозначение характерных точек границ	Координаты, м		Метод определения координат характерной точки	Средняя квадратическая погрешность положения характерной точки (Mt), м	Описание обозначения точки на местности (при наличии)
	X	Y			
1	2	3	4	5	6
1016	465352.60	2263772.00	Аналитический метод	0.5	-
1013	465352.65	2263771.00	Аналитический метод	0.5	-
1017	464929.33	2263501.58	Аналитический метод	0.5	-
1018	464928.33	2263501.58	Аналитический метод	0.5	-
1019	464928.33	2263502.58	Аналитический метод	0.5	-
1020	464929.33	2263502.58	Аналитический метод	0.5	-
1017	464929.33	2263501.58	Аналитический метод	0.5	-
1021	464697.29	2263321.94	Аналитический метод	0.5	-
1022	464696.29	2263321.94	Аналитический метод	0.5	-
1023	464696.29	2263322.94	Аналитический метод	0.5	-
1024	464697.29	2263322.94	Аналитический метод	0.5	-
1021	464697.29	2263321.94	Аналитический метод	0.5	-
1025	464373.16	2262903.18	Аналитический метод	0.5	-
1026	464372.16	2262903.18	Аналитический метод	0.5	-
1027	464372.15	2262904.18	Аналитический метод	0.5	-
1028	464373.15	2262904.18	Аналитический метод	0.5	-
1025	464373.16	2262903.18	Аналитический метод	0.5	-
1029	464232.26	2262695.25	Аналитический метод	0.5	-
1030	464231.26	2262695.25	Аналитический метод	0.5	-
1031	464231.26	2262696.25	Аналитический метод	0.5	-
1032	464232.26	2262696.25	Аналитический метод	0.5	-
1029	464232.26	2262695.25	Аналитический метод	0.5	-
1033	464216.77	2262543.96	Аналитический метод	0.5	-
1034	464215.77	2262543.91	Аналитический метод	0.5	-
1035	464215.73	2262544.91	Аналитический метод	0.5	-
2. Сведения о характерных точках границ объекта					

Обозначение характерных точек границ	Координаты, м		Метод определения координат характерной точки	Средняя квадратическая погрешность положения характерной точки (Mt), м	Описание обозначения точки на местности (при наличии)
	X	Y			
1	2	3	4	5	6
1036	464216.73	2262544.96	Аналитический метод	0.5	-
1033	464216.77	2262543.96	Аналитический метод	0.5	-
1037	464174.95	2262567.48	Аналитический метод	0.5	-
1038	464173.95	2262567.43	Аналитический метод	0.5	-
1039	464173.90	2262568.43	Аналитический метод	0.5	-
1040	464174.90	2262568.47	Аналитический метод	0.5	-
1037	464174.95	2262567.48	Аналитический метод	0.5	-
1041	464119.76	2262584.48	Аналитический метод	0.5	-
1042	464119.73	2262583.48	Аналитический метод	0.5	-
1043	464118.73	2262583.51	Аналитический метод	0.5	-
1044	464118.76	2262584.51	Аналитический метод	0.5	-
1041	464119.76	2262584.48	Аналитический метод	0.5	-
1045	464113.52	2262585.56	Аналитический метод	0.5	-
1046	464112.52	2262585.56	Аналитический метод	0.5	-
1047	464112.52	2262586.56	Аналитический метод	0.5	-
1048	464113.52	2262586.56	Аналитический метод	0.5	-
1045	464113.52	2262585.56	Аналитический метод	0.5	-
1049	464095.52	2262602.53	Аналитический метод	0.5	-
1050	464095.50	2262601.53	Аналитический метод	0.5	-
1051	464094.50	2262601.55	Аналитический метод	0.5	-
1052	464094.52	2262602.55	Аналитический метод	0.5	-
1049	464095.52	2262602.53	Аналитический метод	0.5	-
1053	463999.48	2262527.40	Аналитический метод	0.5	-
1054	463995.10	2262520.70	Аналитический метод	0.5	-
1055	463981.57	2262529.53	Аналитический метод	0.5	-
2. Сведения о характерных точках границ объекта					

Обозначение характерных точек границ	Координаты, м		Метод определения координат характерной точки	Средняя квадратическая погрешность положения характерной точки (Mt), м	Описание обозначения точки на местности (при наличии)
	X	Y			
1	2	3	4	5	6
1056	463967.55	2262511.36	Аналитический метод	0.5	-
1057	463970.47	2262509.00	Аналитический метод	0.5	-
1058	463965.46	2262502.77	Аналитический метод	0.5	-
1059	463962.66	2262505.02	Аналитический метод	0.5	-
1060	463956.48	2262497.01	Аналитический метод	0.5	-
1061	463952.48	2262500.09	Аналитический метод	0.5	-
1062	463950.14	2262501.90	Аналитический метод	0.5	-
1063	463974.85	2262533.92	Аналитический метод	0.5	-
1064	463974.45	2262534.18	Аналитический метод	0.5	-
1065	463978.83	2262540.88	Аналитический метод	0.5	-
1066	463981.91	2262538.87	Аналитический метод	0.5	-
1067	463982.14	2262539.19	Аналитический метод	0.5	-
1068	463984.13	2262537.75	Аналитический метод	0.5	-
1069	463983.97	2262537.53	Аналитический метод	0.5	-
1053	463999.48	2262527.40	Аналитический метод	0.5	-
1070	464236.99	2262580.39	Аналитический метод	0.5	-
1071	464235.99	2262580.35	Аналитический метод	0.5	-
1072	464235.95	2262581.35	Аналитический метод	0.5	-
1073	464236.95	2262581.39	Аналитический метод	0.5	-
1070	464236.99	2262580.39	Аналитический метод	0.5	-
1074	464201.98	2262603.59	Аналитический метод	0.5	-
1075	464200.99	2262603.55	Аналитический метод	0.5	-
1076	464200.94	2262604.55	Аналитический метод	0.5	-
1077	464201.94	2262604.59	Аналитический метод	0.5	-
1074	464201.98	2262603.59	Аналитический метод	0.5	-
2. Сведения о характерных точках границ объекта					

Обозначение характерных точек границ	Координаты, м		Метод определения координат характерной точки	Средняя квадратическая погрешность положения характерной точки (Mt), м	Описание обозначения точки на местности (при наличии)
	X	Y			
1	2	3	4	5	6
1078	464675.79	2263300.53	Аналитический метод	0.5	-
1079	464674.79	2263300.53	Аналитический метод	0.5	-
1080	464674.79	2263301.53	Аналитический метод	0.5	-
1081	464675.79	2263301.53	Аналитический метод	0.5	-
1078	464675.79	2263300.53	Аналитический метод	0.5	-
1082	464158.08	2262676.59	Аналитический метод	0.5	-
1083	464156.08	2262676.59	Аналитический метод	0.5	-
1084	464156.08	2262678.59	Аналитический метод	0.5	-
1085	464158.08	2262678.59	Аналитический метод	0.5	-
1082	464158.08	2262676.59	Аналитический метод	0.5	-
1086	464124.88	2262594.06	Аналитический метод	0.5	-
1087	464124.85	2262593.06	Аналитический метод	0.5	-
1088	464123.85	2262593.09	Аналитический метод	0.5	-
1089	464123.88	2262594.09	Аналитический метод	0.5	-
1086	464124.88	2262594.06	Аналитический метод	0.5	-
1090	464114.15	2262600.69	Аналитический метод	0.5	-
1091	464112.15	2262600.69	Аналитический метод	0.5	-
1092	464112.15	2262602.69	Аналитический метод	0.5	-
1093	464114.15	2262602.69	Аналитический метод	0.5	-
1090	464114.15	2262600.69	Аналитический метод	0.5	-
1094	464100.46	2262611.34	Аналитический метод	0.5	-
1095	464100.43	2262610.34	Аналитический метод	0.5	-
1096	464099.43	2262610.37	Аналитический метод	0.5	-
1097	464099.46	2262611.37	Аналитический метод	0.5	-
1094	464100.46	2262611.34	Аналитический метод	0.5	-
2. Сведения о характерных точках границ объекта					

Обозначение характерных точек границ	Координаты, м		Метод определения координат характерной точки	Средняя квадратическая погрешность положения характерной точки (Mt), м	Описание обозначения точки на местности (при наличии)
	X	Y			
1	2	3	4	5	6
1098	464992.53	2263700.34	Аналитический метод	0.5	-
1099	464986.36	2263695.25	Аналитический метод	0.5	-
1100	464984.80	2263697.14	Аналитический метод	0.5	-
1101	464990.97	2263702.23	Аналитический метод	0.5	-
1098	464992.53	2263700.34	Аналитический метод	0.5	-
1102	464975.17	2263706.02	Аналитический метод	0.5	-
1103	464974.39	2263705.39	Аналитический метод	0.5	-
1104	464973.76	2263706.17	Аналитический метод	0.5	-
1105	464974.54	2263706.80	Аналитический метод	0.5	-
1102	464975.17	2263706.02	Аналитический метод	0.5	-
1106	464948.32	2263721.50	Аналитический метод	0.5	-
1107	464947.54	2263720.88	Аналитический метод	0.5	-
1108	464946.91	2263721.66	Аналитический метод	0.5	-
1109	464947.69	2263722.28	Аналитический метод	0.5	-
1106	464948.32	2263721.50	Аналитический метод	0.5	-
1110	465056.09	2263747.56	Аналитический метод	0.5	-
1111	465049.92	2263742.47	Аналитический метод	0.5	-
1112	465048.36	2263744.36	Аналитический метод	0.5	-
1113	465054.53	2263749.45	Аналитический метод	0.5	-
1110	465056.09	2263747.56	Аналитический метод	0.5	-
1114	465016.92	2263739.66	Аналитический метод	0.5	-
1115	465016.14	2263739.03	Аналитический метод	0.5	-
1116	465015.52	2263739.81	Аналитический метод	0.5	-
1117	465016.30	2263740.44	Аналитический метод	0.5	-
1114	465016.92	2263739.66	Аналитический метод	0.5	-
2. Сведения о характерных точках границ объекта					

Обозначение характерных точек границ	Координаты, м		Метод определения координат характерной точки	Средняя квадратическая погрешность положения характерной точки (Mt), м	Описание обозначения точки на местности (при наличии)
	X	Y			
1	2	3	4	5	6
1118	464990.45	2263754.93	Аналитический метод	0.5	-
1119	464989.67	2263754.30	Аналитический метод	0.5	-
1120	464989.04	2263755.08	Аналитический метод	0.5	-
1121	464989.82	2263755.71	Аналитический метод	0.5	-
1118	464990.45	2263754.93	Аналитический метод	0.5	-
1122	465011.94	2263781.42	Аналитический метод	0.5	-
1123	465009.97	2263779.95	Аналитический метод	0.5	-
1124	465005.18	2263786.36	Аналитический метод	0.5	-
1125	465007.15	2263787.83	Аналитический метод	0.5	-
1122	465011.94	2263781.42	Аналитический метод	0.5	-
1126	465327.92	2263831.82	Аналитический метод	0.5	-
1127	465327.89	2263830.82	Аналитический метод	0.5	-
1128	465326.89	2263830.85	Аналитический метод	0.5	-
1129	465326.92	2263831.85	Аналитический метод	0.5	-
1126	465327.92	2263831.82	Аналитический метод	0.5	-
1130	465297.13	2263868.19	Аналитический метод	0.5	-
1131	465297.10	2263867.19	Аналитический метод	0.5	-
1132	465296.10	2263867.21	Аналитический метод	0.5	-
1133	465296.13	2263868.21	Аналитический метод	0.5	-
1130	465297.13	2263868.19	Аналитический метод	0.5	-
1134	465278.23	2263874.97	Аналитический метод	0.5	-
1135	465094.66	2263728.76	Аналитический метод	0.5	-
1136	465060.26	2263774.42	Аналитический метод	0.5	-
1137	465224.71	2263903.88	Аналитический метод	0.5	-
1138	465234.45	2263895.26	Аналитический метод	0.5	-
2. Сведения о характерных точках границ объекта					

Обозначение характерных точек границ	Координаты, м		Метод определения координат характерной точки	Средняя квадратическая погрешность положения характерной точки (Mt), м	Описание обозначения точки на местности (при наличии)
	X	Y			
1	2	3	4	5	6
1139	465233.74	2263888.46	Аналитический метод	0.5	-
1140	465249.83	2263871.65	Аналитический метод	0.5	-
1141	465270.03	2263884.56	Аналитический метод	0.5	-
1134	465278.23	2263874.97	Аналитический метод	0.5	-
1142	465395.80	2263808.30	Аналитический метод	0.5	-
1143	465394.80	2263808.26	Аналитический метод	0.5	-
1144	465394.76	2263809.25	Аналитический метод	0.5	-
1145	465395.76	2263809.30	Аналитический метод	0.5	-
1142	465395.80	2263808.30	Аналитический метод	0.5	-
1146	465389.64	2263820.57	Аналитический метод	0.5	-
1147	465387.64	2263820.57	Аналитический метод	0.5	-
1148	465387.64	2263822.57	Аналитический метод	0.5	-
1149	465389.64	2263822.57	Аналитический метод	0.5	-
1146	465389.64	2263820.57	Аналитический метод	0.5	-
1150	465360.11	2263813.74	Аналитический метод	0.5	-
1151	465359.12	2263813.70	Аналитический метод	0.5	-
1152	465359.07	2263814.70	Аналитический метод	0.5	-
1153	465360.07	2263814.74	Аналитический метод	0.5	-
1150	465360.11	2263813.74	Аналитический метод	0.5	-
1154	465336.51	2263836.56	Аналитический метод	0.5	-
1155	465336.48	2263835.56	Аналитический метод	0.5	-
1156	465335.48	2263835.59	Аналитический метод	0.5	-
1157	465335.51	2263836.59	Аналитический метод	0.5	-
1154	465336.51	2263836.56	Аналитический метод	0.5	-
1158	465308.87	2263869.06	Аналитический метод	0.5	-
2. Сведения о характерных точках границ объекта					

Обозначение характерных точек границ	Координаты, м		Метод определения координат характерной точки	Средняя квадратическая погрешность положения характерной точки (Mt), м	Описание обозначения точки на местности (при наличии)
	X	Y			
1	2	3	4	5	6
1159	465308.84	2263868.06	Аналитический метод	0.5	-
1160	465307.84	2263868.09	Аналитический метод	0.5	-
1161	465307.87	2263869.09	Аналитический метод	0.5	-
1158	465308.87	2263869.06	Аналитический метод	0.5	-
1162	465281.45	2263900.44	Аналитический метод	0.5	-
1163	465280.45	2263900.43	Аналитический метод	0.5	-
1164	465280.44	2263901.43	Аналитический метод	0.5	-
1165	465281.44	2263901.44	Аналитический метод	0.5	-
1162	465281.45	2263900.44	Аналитический метод	0.5	-
1166	465329.98	2263881.81	Аналитический метод	0.5	-
1167	465327.98	2263881.81	Аналитический метод	0.5	-
1168	465327.98	2263883.81	Аналитический метод	0.5	-
1169	465329.98	2263883.81	Аналитический метод	0.5	-
1166	465329.98	2263881.81	Аналитический метод	0.5	-

3. Сведения о характерных точках части (частей) границы объекта

Обозначение характерных точек части границы	Координаты, м		Метод определения координат характерной точки	Средняя квадратическая погрешность положения характерной точки (Mt), м	Описание обозначения точки на местности (при наличии)
	X	Y			
1	2	3	4	5	6
-	-	-	-	-	-

Сведения о местоположении измененных (уточненных) границ объекта							
1. Система координат -							
2. Сведения о характерных точках границ объекта							
Обозначение характерных точек границ	Существующие координаты, м		Измененные (уточненные) координаты, м		Метод определения координат характерной точки	Средняя квадратическая погрешность положения характерной точки (Mt), м	Описание обозначения точки на местности (при наличии)
	X	Y	X	Y			
1	2	3	4	5	6	7	8
-	-	-	-	-	-	-	
3. Сведения о характерных точках части (частей) границы объекта							
Обозначение характерных точек части границы	Существующие координаты, м		Измененные (уточненные) координаты, м		Метод определения координат характерной точки	Средняя квадратическая погрешность положения характерной точки (Mt), м	Описание обозначения точки на местности (при наличии)
	X	Y	X	Y			
1	2	3	4	5	6	7	8
-	-	-	-	-	-	-	

Схема расположения границ публичного сервитута



Самарская область,
Сергиевский район,
с.п. Кармало-Аделяково

63:31:1205002

Выносной лист 1

Выносной лист 2

Выносной лист 3

Выносной лист 4

Выносной лист 5

Выносной лист 6

Выносной лист 7

Выносной лист 8

Выносной лист 12

Выносной лист 9

Выносной лист 11

Выносной лист 10

63:31:1205004

Самарская область,
Исаклинский район,
с.п. Новое Якушкино

63:31:1204002

63:31:1205003

Самарская область,
Исаклинский район,
с.п. Новое Якушкино

63:31:1207003

63:31:1207002

63:31:1208003

63:31:1204003

63:31:1207001

Масштаб 1:30000

Условные обозначения

— - Часть границы, местоположение которой
определено при выполнении кадастровых работ

63:31:1204002 - Номер кадастрового квартала

■■■■■■■■■■ - Граница муниципального образования

— - Часть границы, сведения ЕГРН о которой
позволяют однозначно определить ее
положение на местности

— - Граница кадастрового квартала

Подпись


И.И.И.



Дата " 09 " июля 2025 г.

Схема расположения границ публичного сервитута

Выносной лист 1

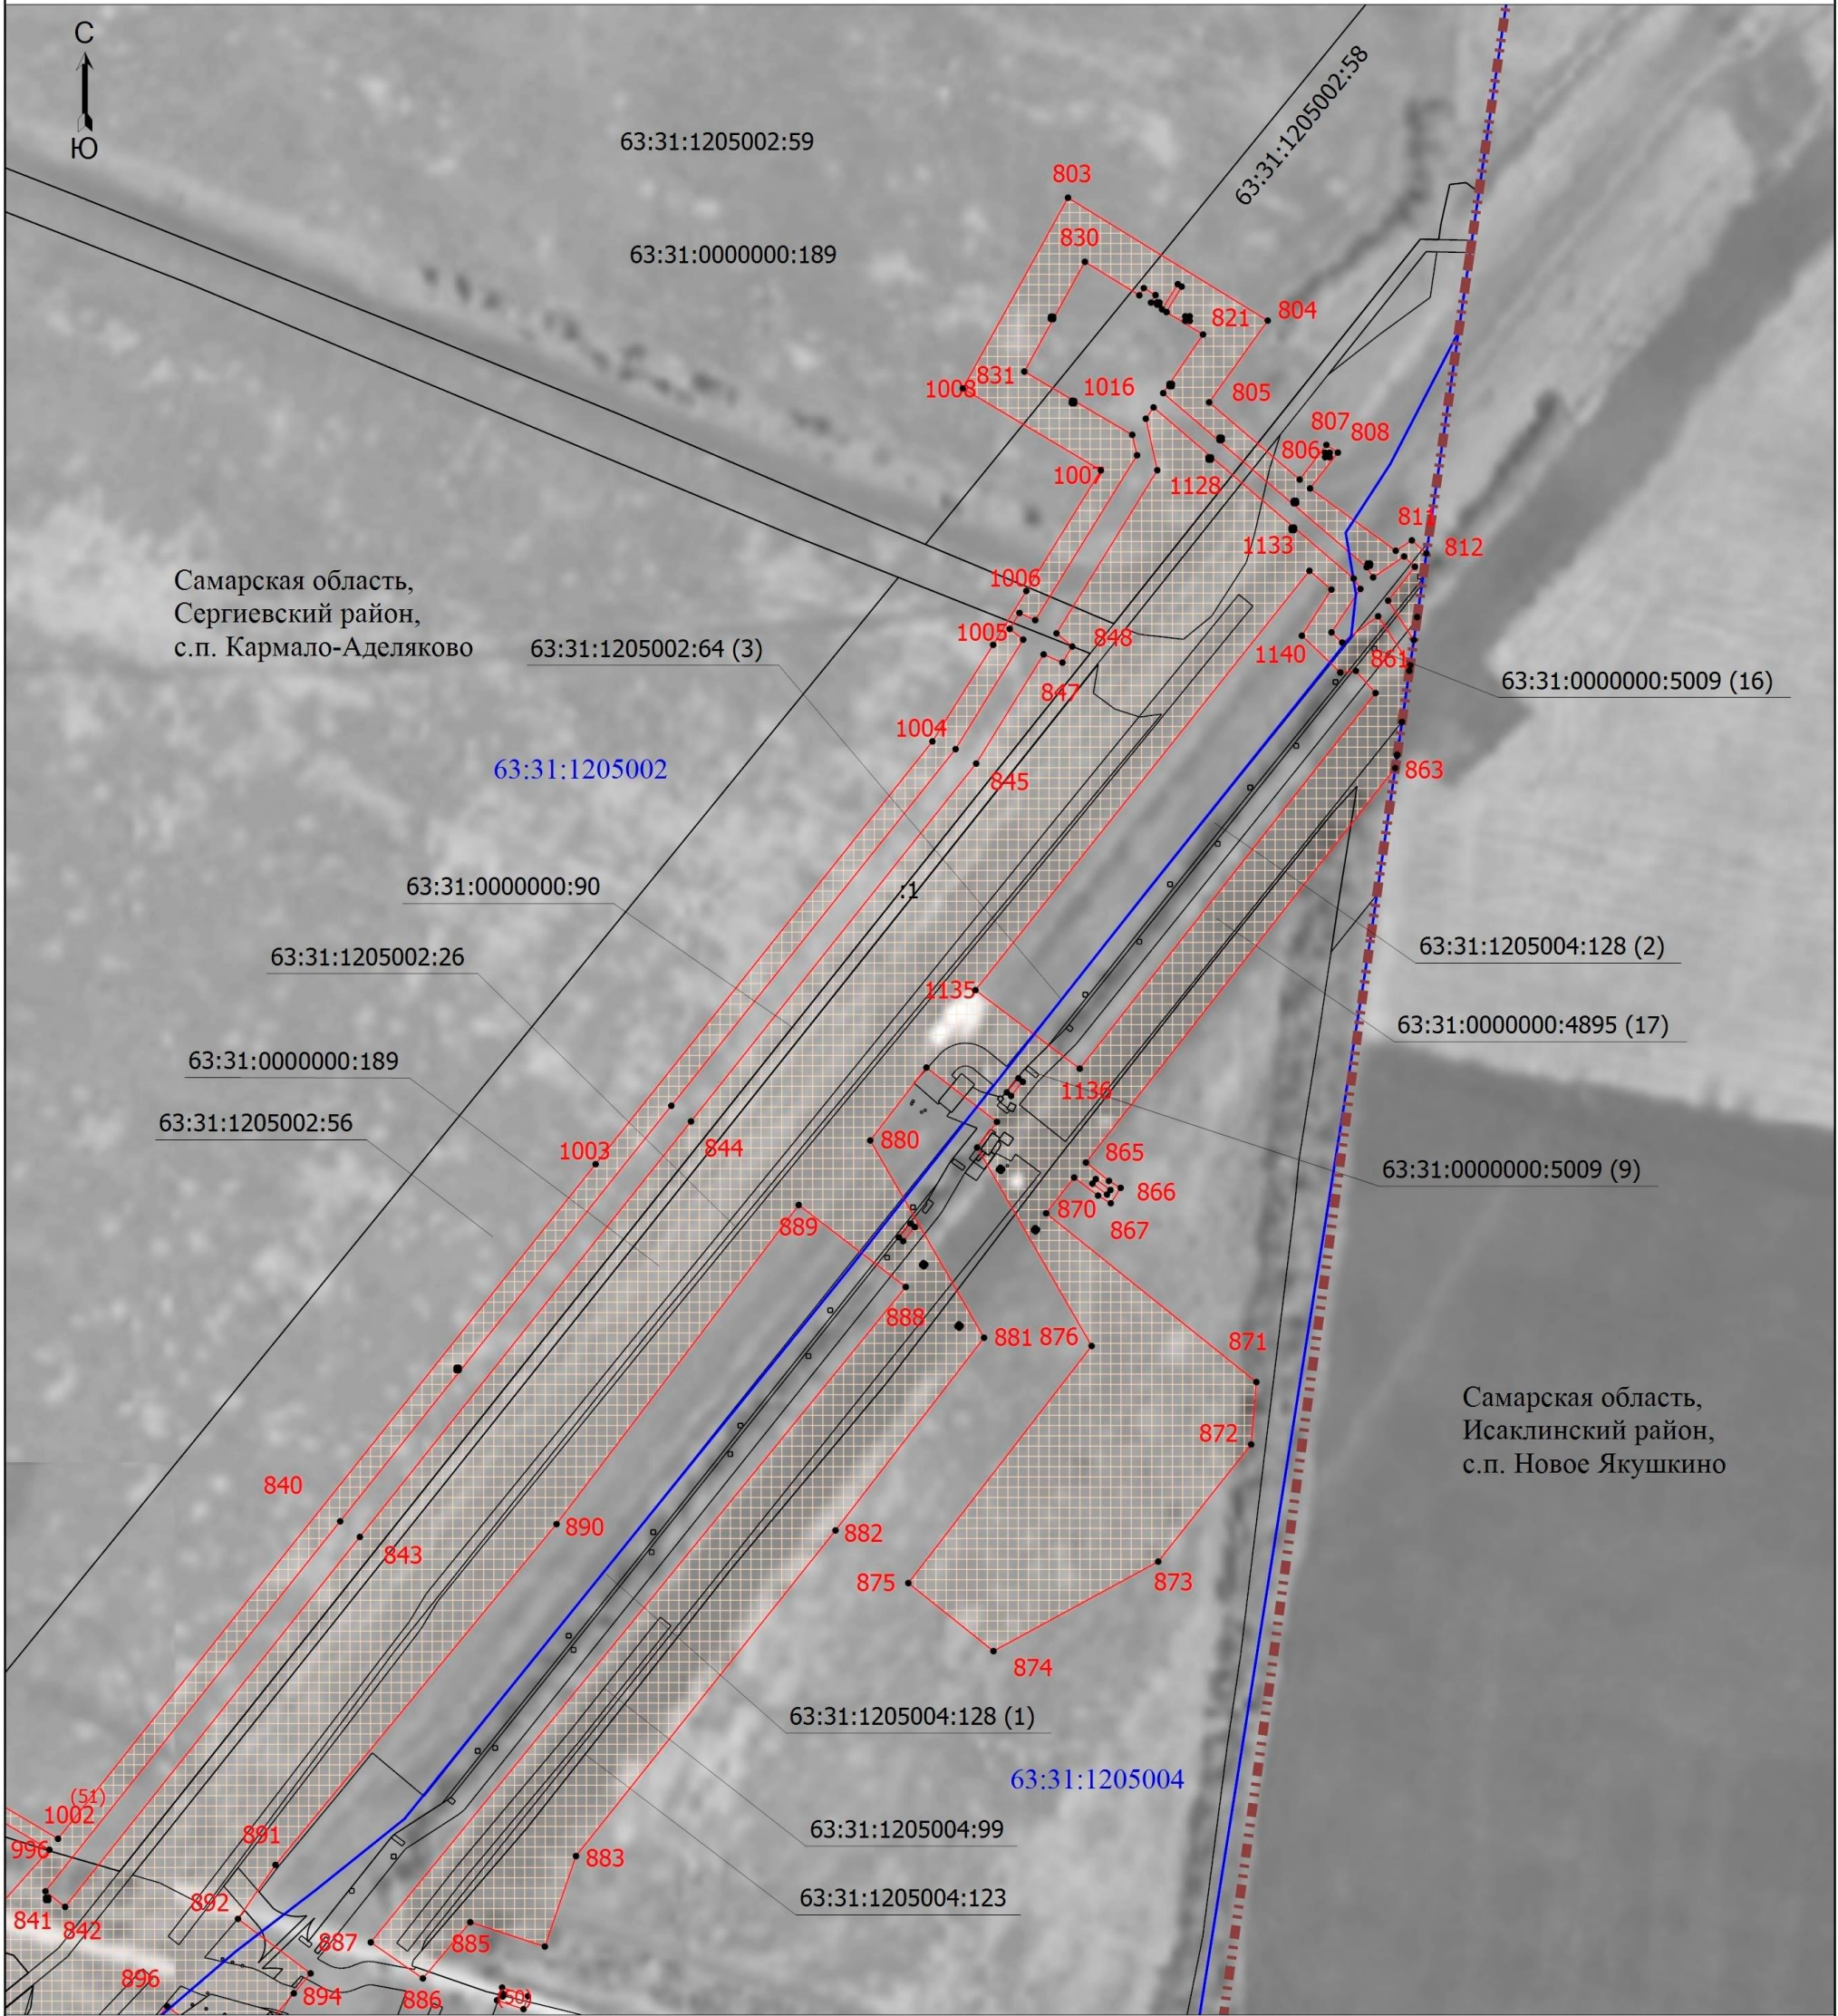

Масштаб 1:3000

- Условные обозначения
- - Границы публичного сервитута
 - 1 - Обозначение новой характерной точки
 - 63:31:1204002 - Номер кадастрового квартала
 - - Граница муниципального образования
 - - Характерная точка границы, сведения о которой позволяют однозначно определить ее положение на местности
 - - Часть границы, сведения ЕГРН о которой позволяют однозначно определить ее положение на местности
 - - Границы кадастрового квартала
 - 63:31:0000000:189 - Кадастровый номер земельного участка

Подпись


И.И.И.



Дата " 09 " июля 2025 г.

Схема расположения границ публичного сервитута

Выносной лист 2

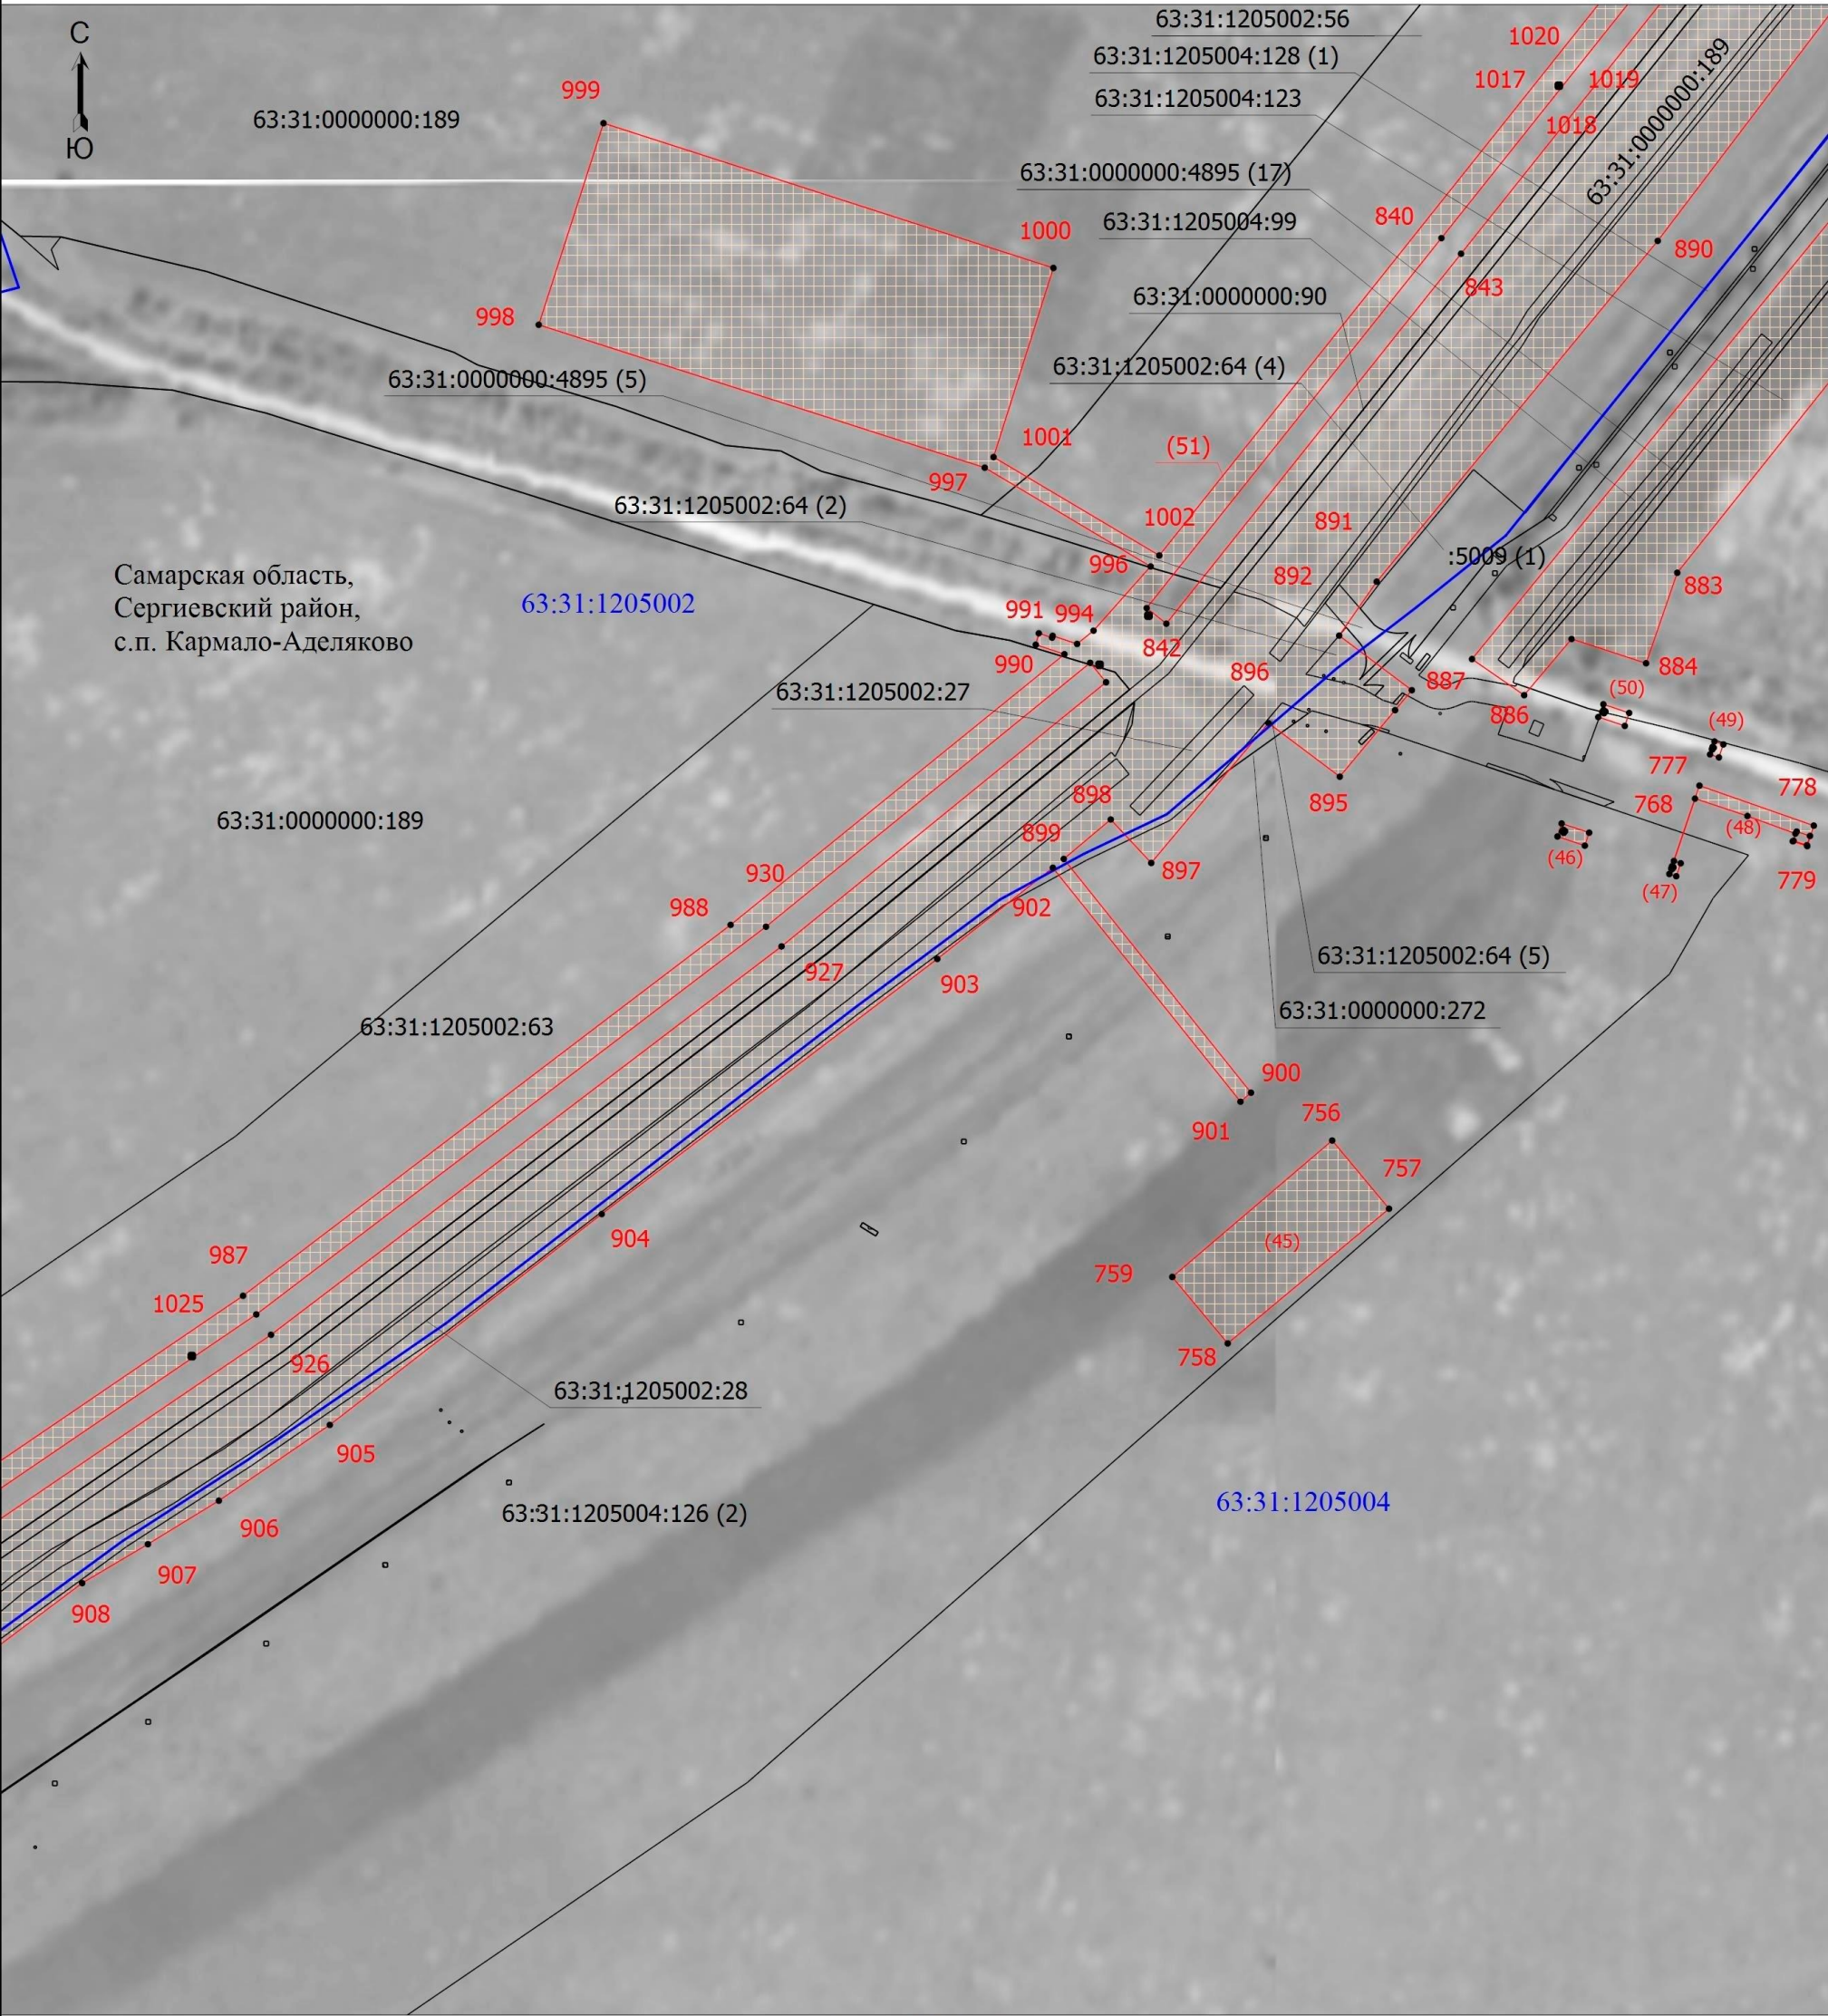

Масштаб 1:3000

- Условные обозначения
- Часть границы, местоположение которой определено при выполнении кадастровых работ
 - Обозначение новой характерной точки
 - 63:31:1204002 - Номер кадастрового квартала
 - Граница муниципального образования
 - Характерная точка границы, сведения о которой позволяют однозначно определить ее положение на местности
 - Часть границы, сведения ЕГРН о которой позволяют однозначно определить ее положение на местности
 - Граница кадастрового квартала
 - 63:31:0000000:189 - Кадастровый номер земельного участка

Подпись


И.И.И.



Дата " 09 " июля 2025 г.

Схема расположения границ публичного сервитута

Выносной лист 3

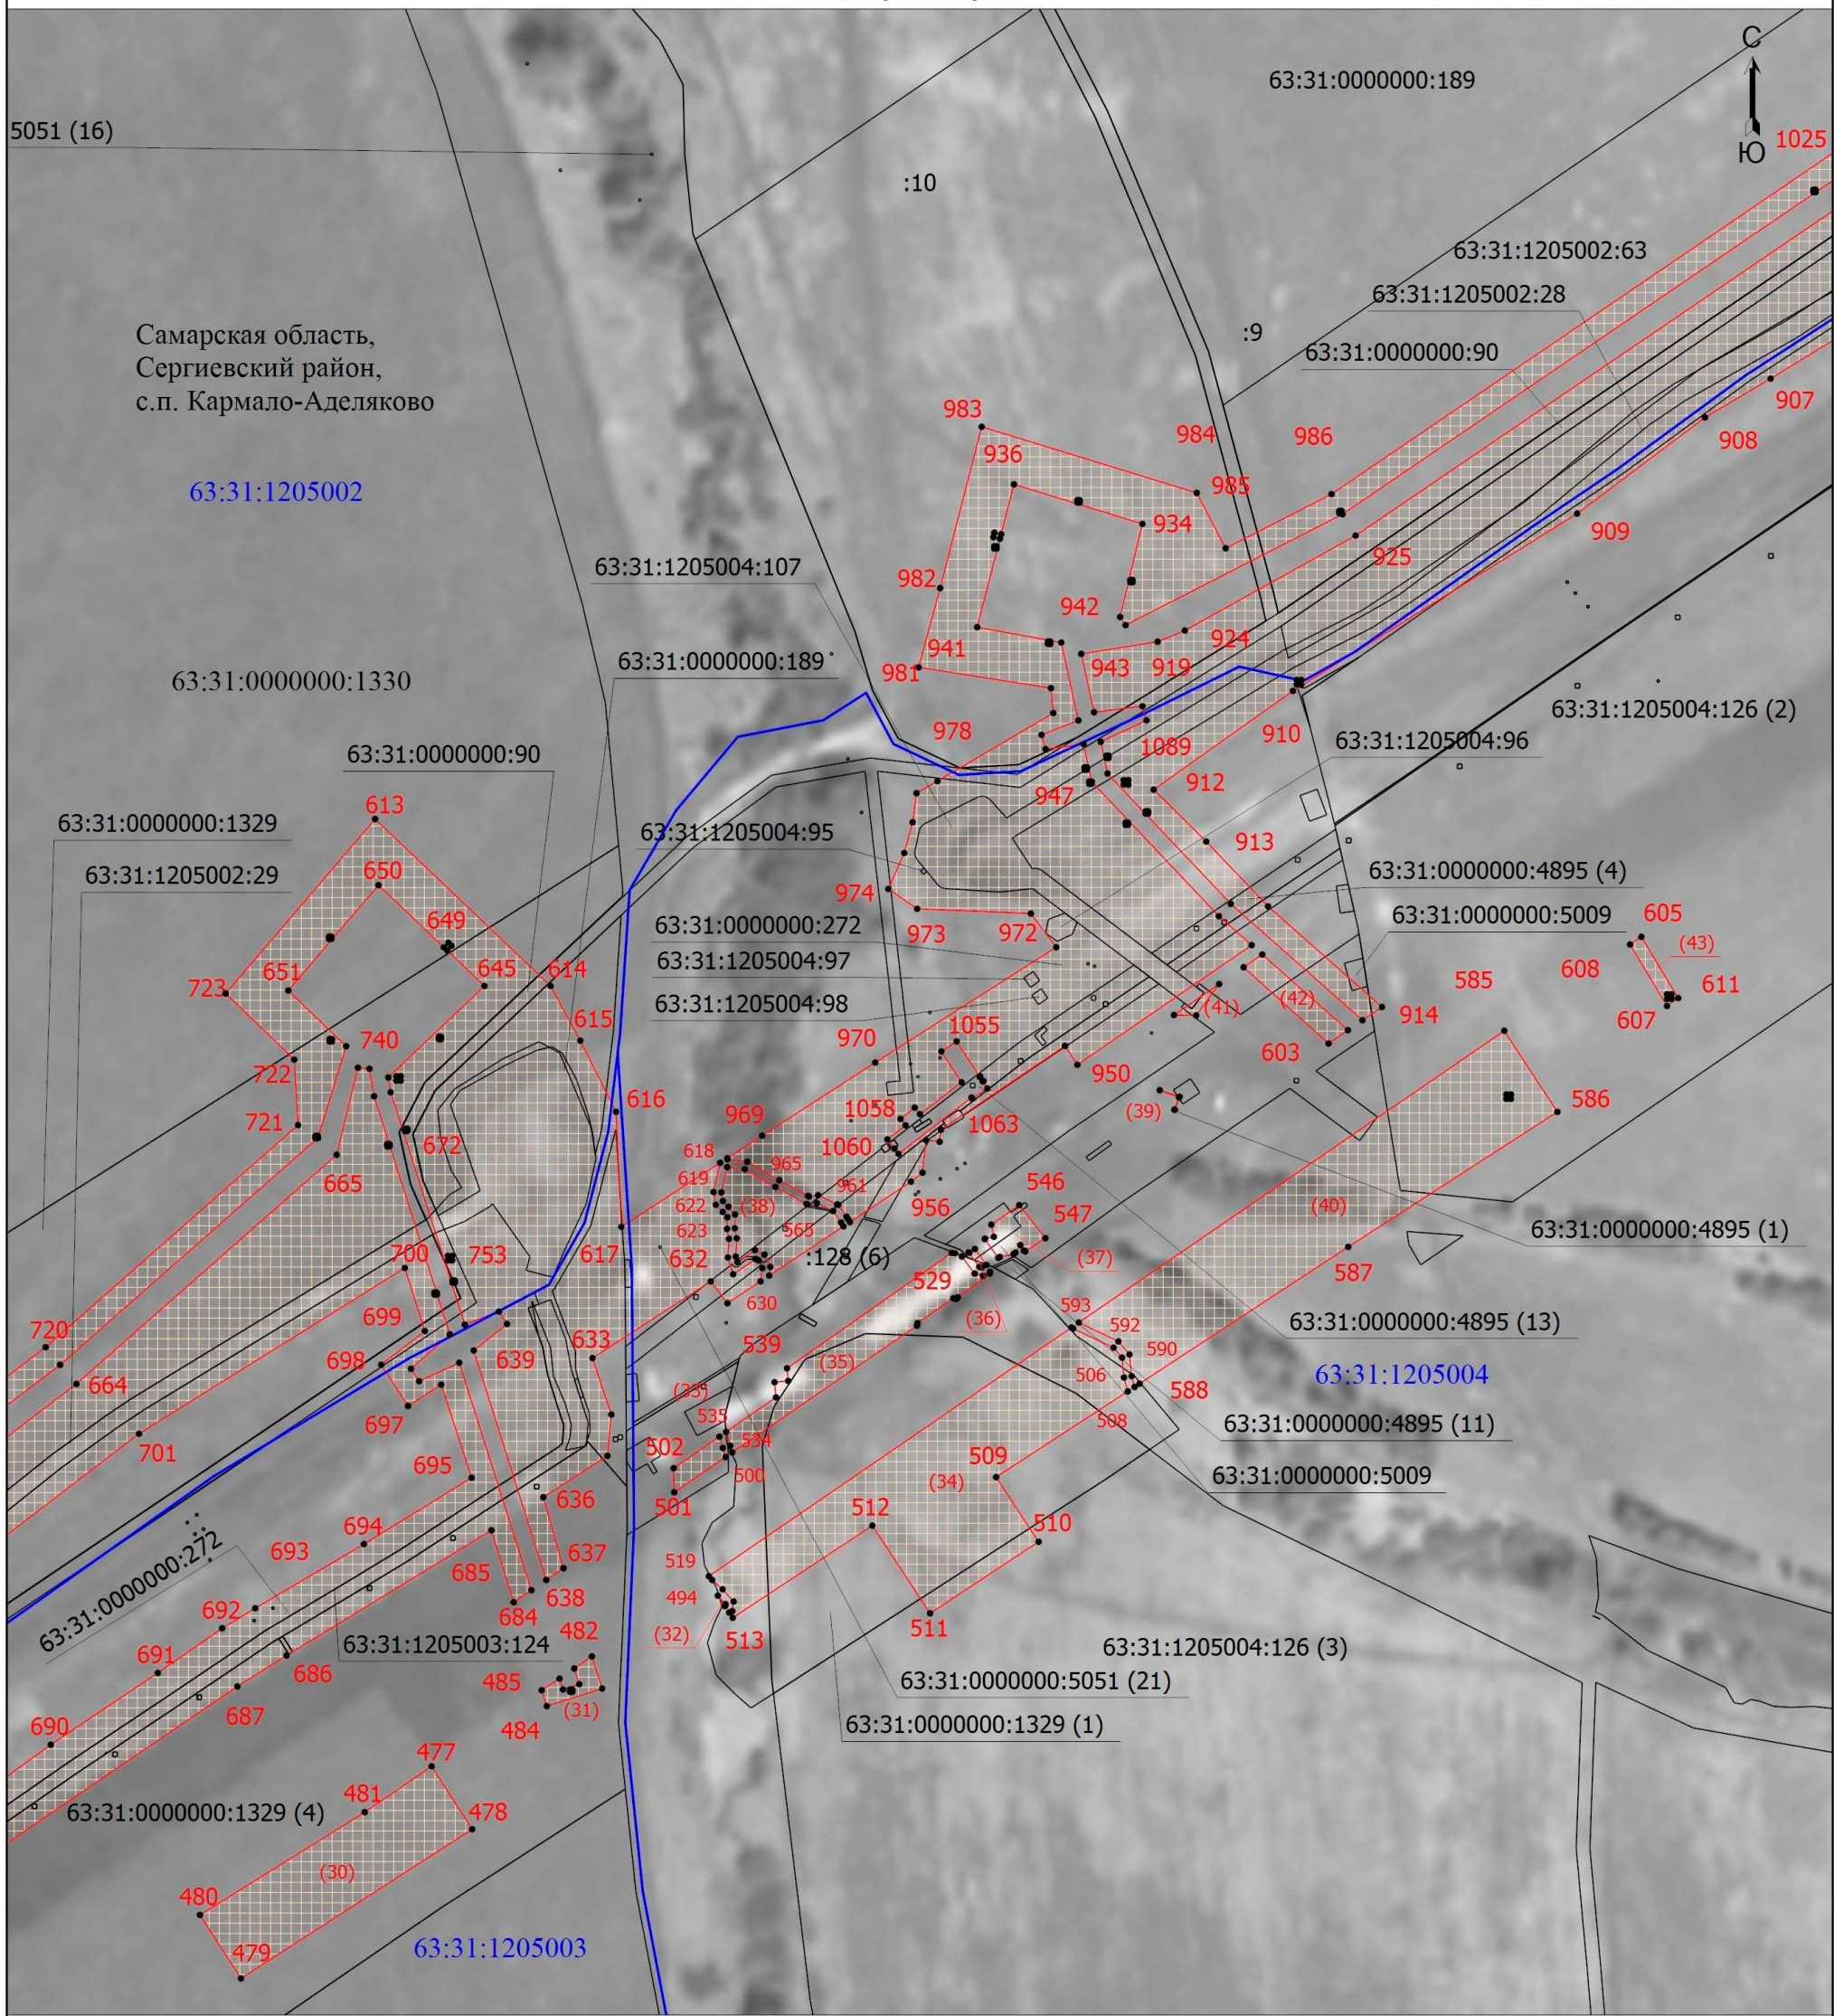

Масштаб 1:3000

- Условные обозначения
- Часть границы, местоположение которой определено при выполнении кадастровых работ
 - Обозначение новой характерной точки
 - 63:31:1204002 - Номер кадастрового квартала
 - Граница муниципального образования
 - Характерная точка границы, сведения о которой позволяют однозначно определить ее положение на местности
 - Часть границы, сведения ЕГРН о которой позволяют однозначно определить ее положение на местности
 - Граница кадастрового квартала
 - 63:31:0000000:189 - Кадастровый номер земельного участка

Подпись


И.И. Иванова



Дата " 09 " июля 2025 г.

Схема расположения границ публичного сервитута

Выносной лист 4

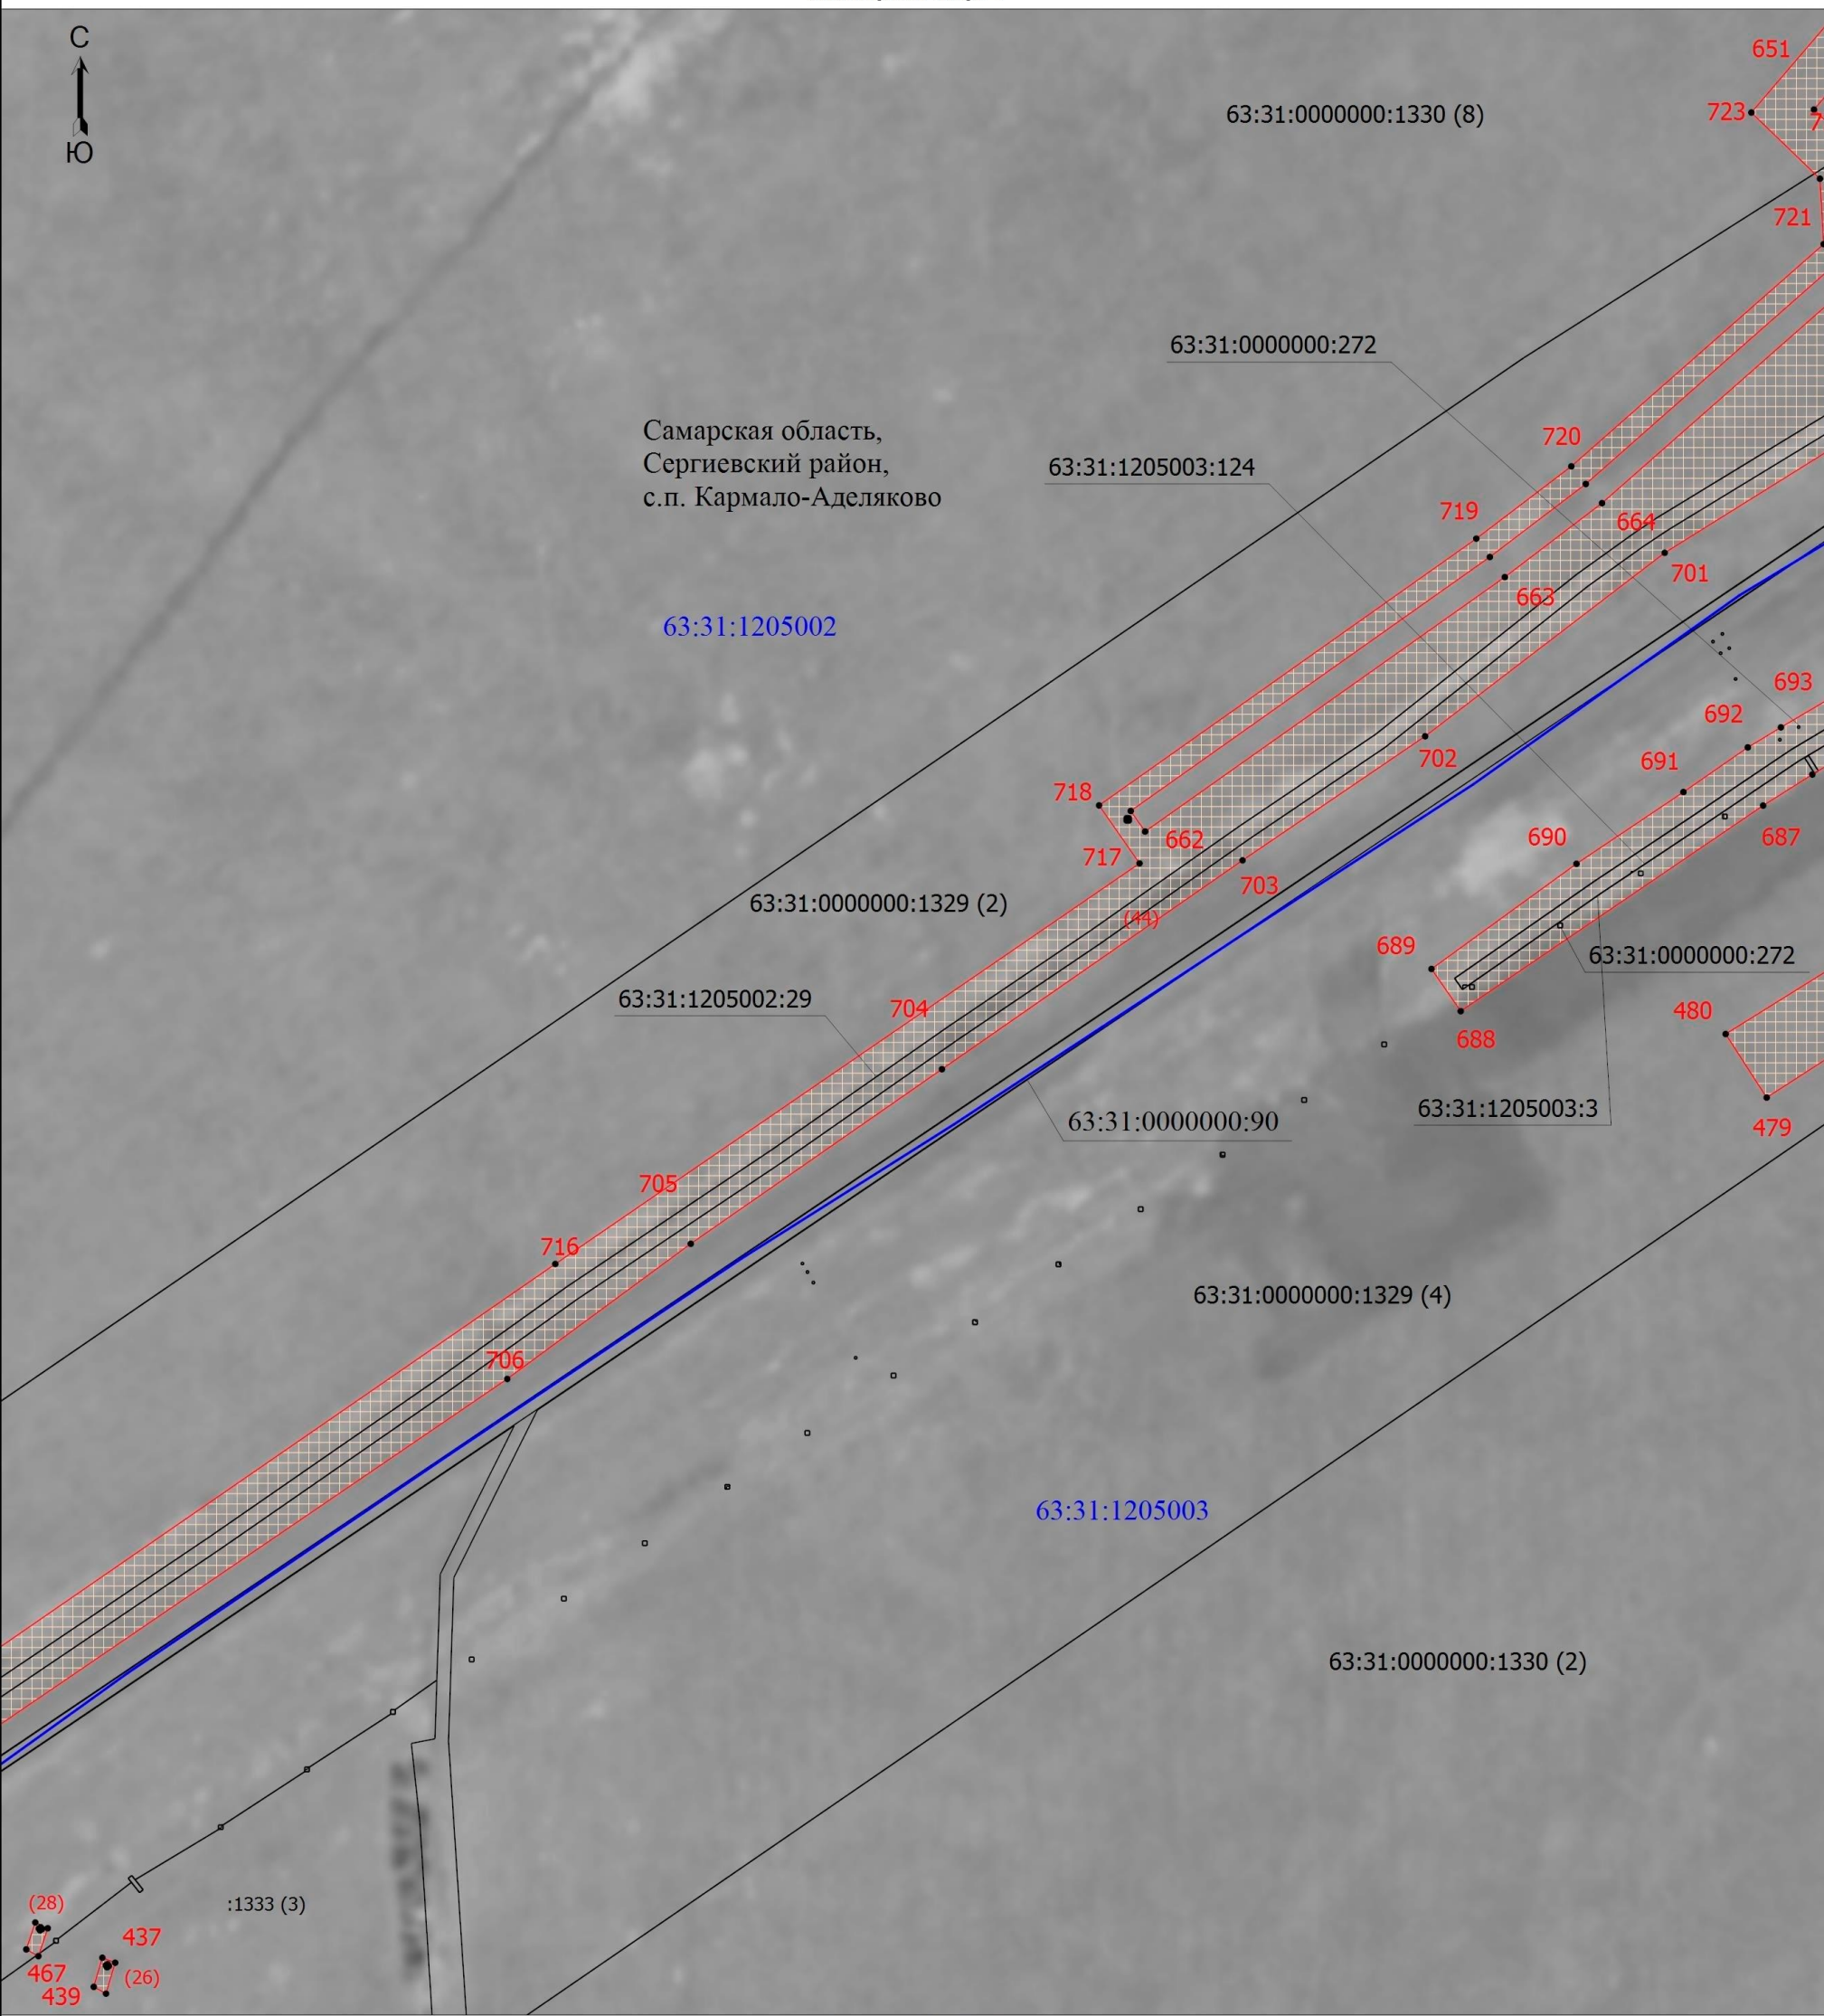

Самарская область,
Сергиевский район,
с.п. Кармало-Аделяково

Масштаб 1:3000

- Условные обозначения

 - Часть границы, местоположение которой определено при выполнении кадастровых работ
 - Обозначение новой характерной точки
 - 63:31:1204002 - Номер кадастрового квартала
 - Граница муниципального образования
- Характерная точка границы, сведения о которой позволяют однозначно определить ее положение на местности
 - Часть границы, сведения ЕГРН о которой позволяют однозначно определить ее положение на местности
 - Границы кадастрового квартала
 - 63:31:0000000:272 - Кадастровый номер земельного участка

Подпись


И.И.И.



Дата " 09 " июля 2025 г.

Выносной лист 5

Самарская область,
Сергиевский район,
с.п. Кармало-Аделяково

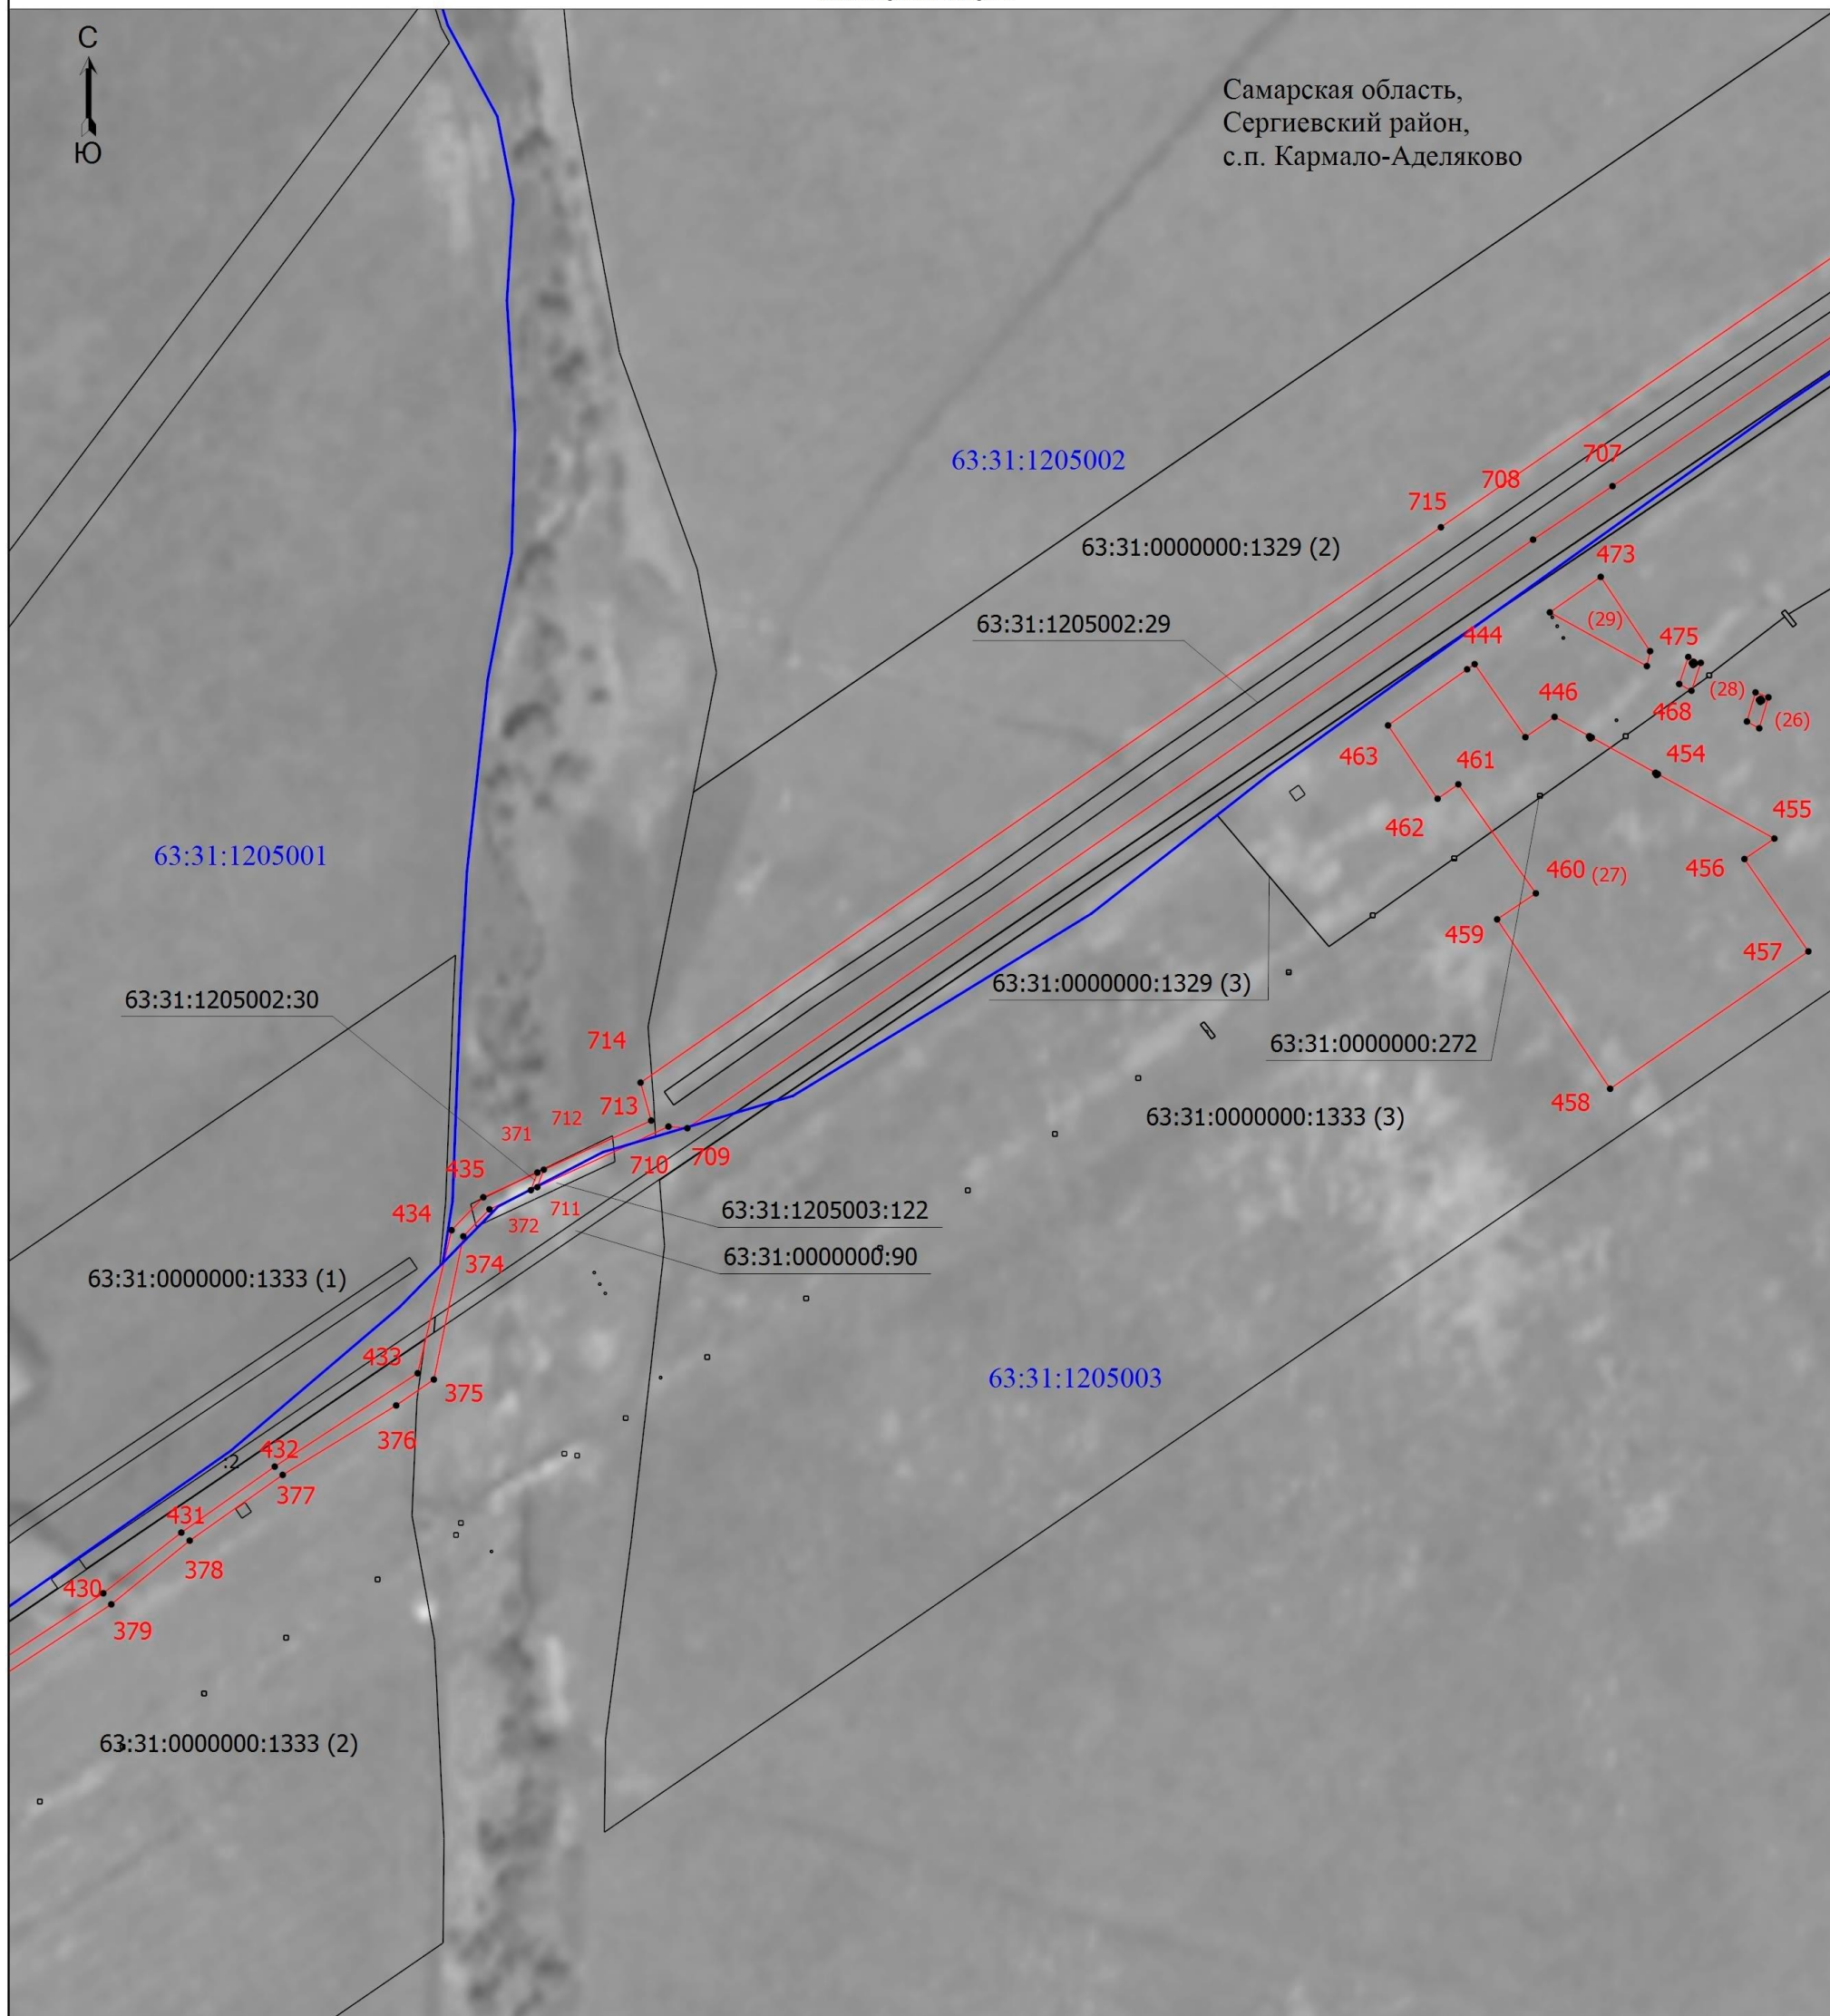

Масштаб 1:3000

	- Часть границы, местоположение которой определено при выполнении кадастровых работ
	- Обозначение новой характерной точки
	- Номер кадастрового квартала
	- Граница муниципального образования

- - Характерная точка границы, сведения о которой позволяют однозначно определить ее положение на местности
- _____ - Часть границы, сведения ЕГРН о которой позволяют однозначно определить ее положение на местности
- _____ - Границы кадастрового квартала
- 63:31:0000000:272 - Кадастровый номер земельного участка


Подпись

St. Harris

Дата " 09 " июля 2025 г.

Схема расположения границ публичного сервитута

Выносной лист 6

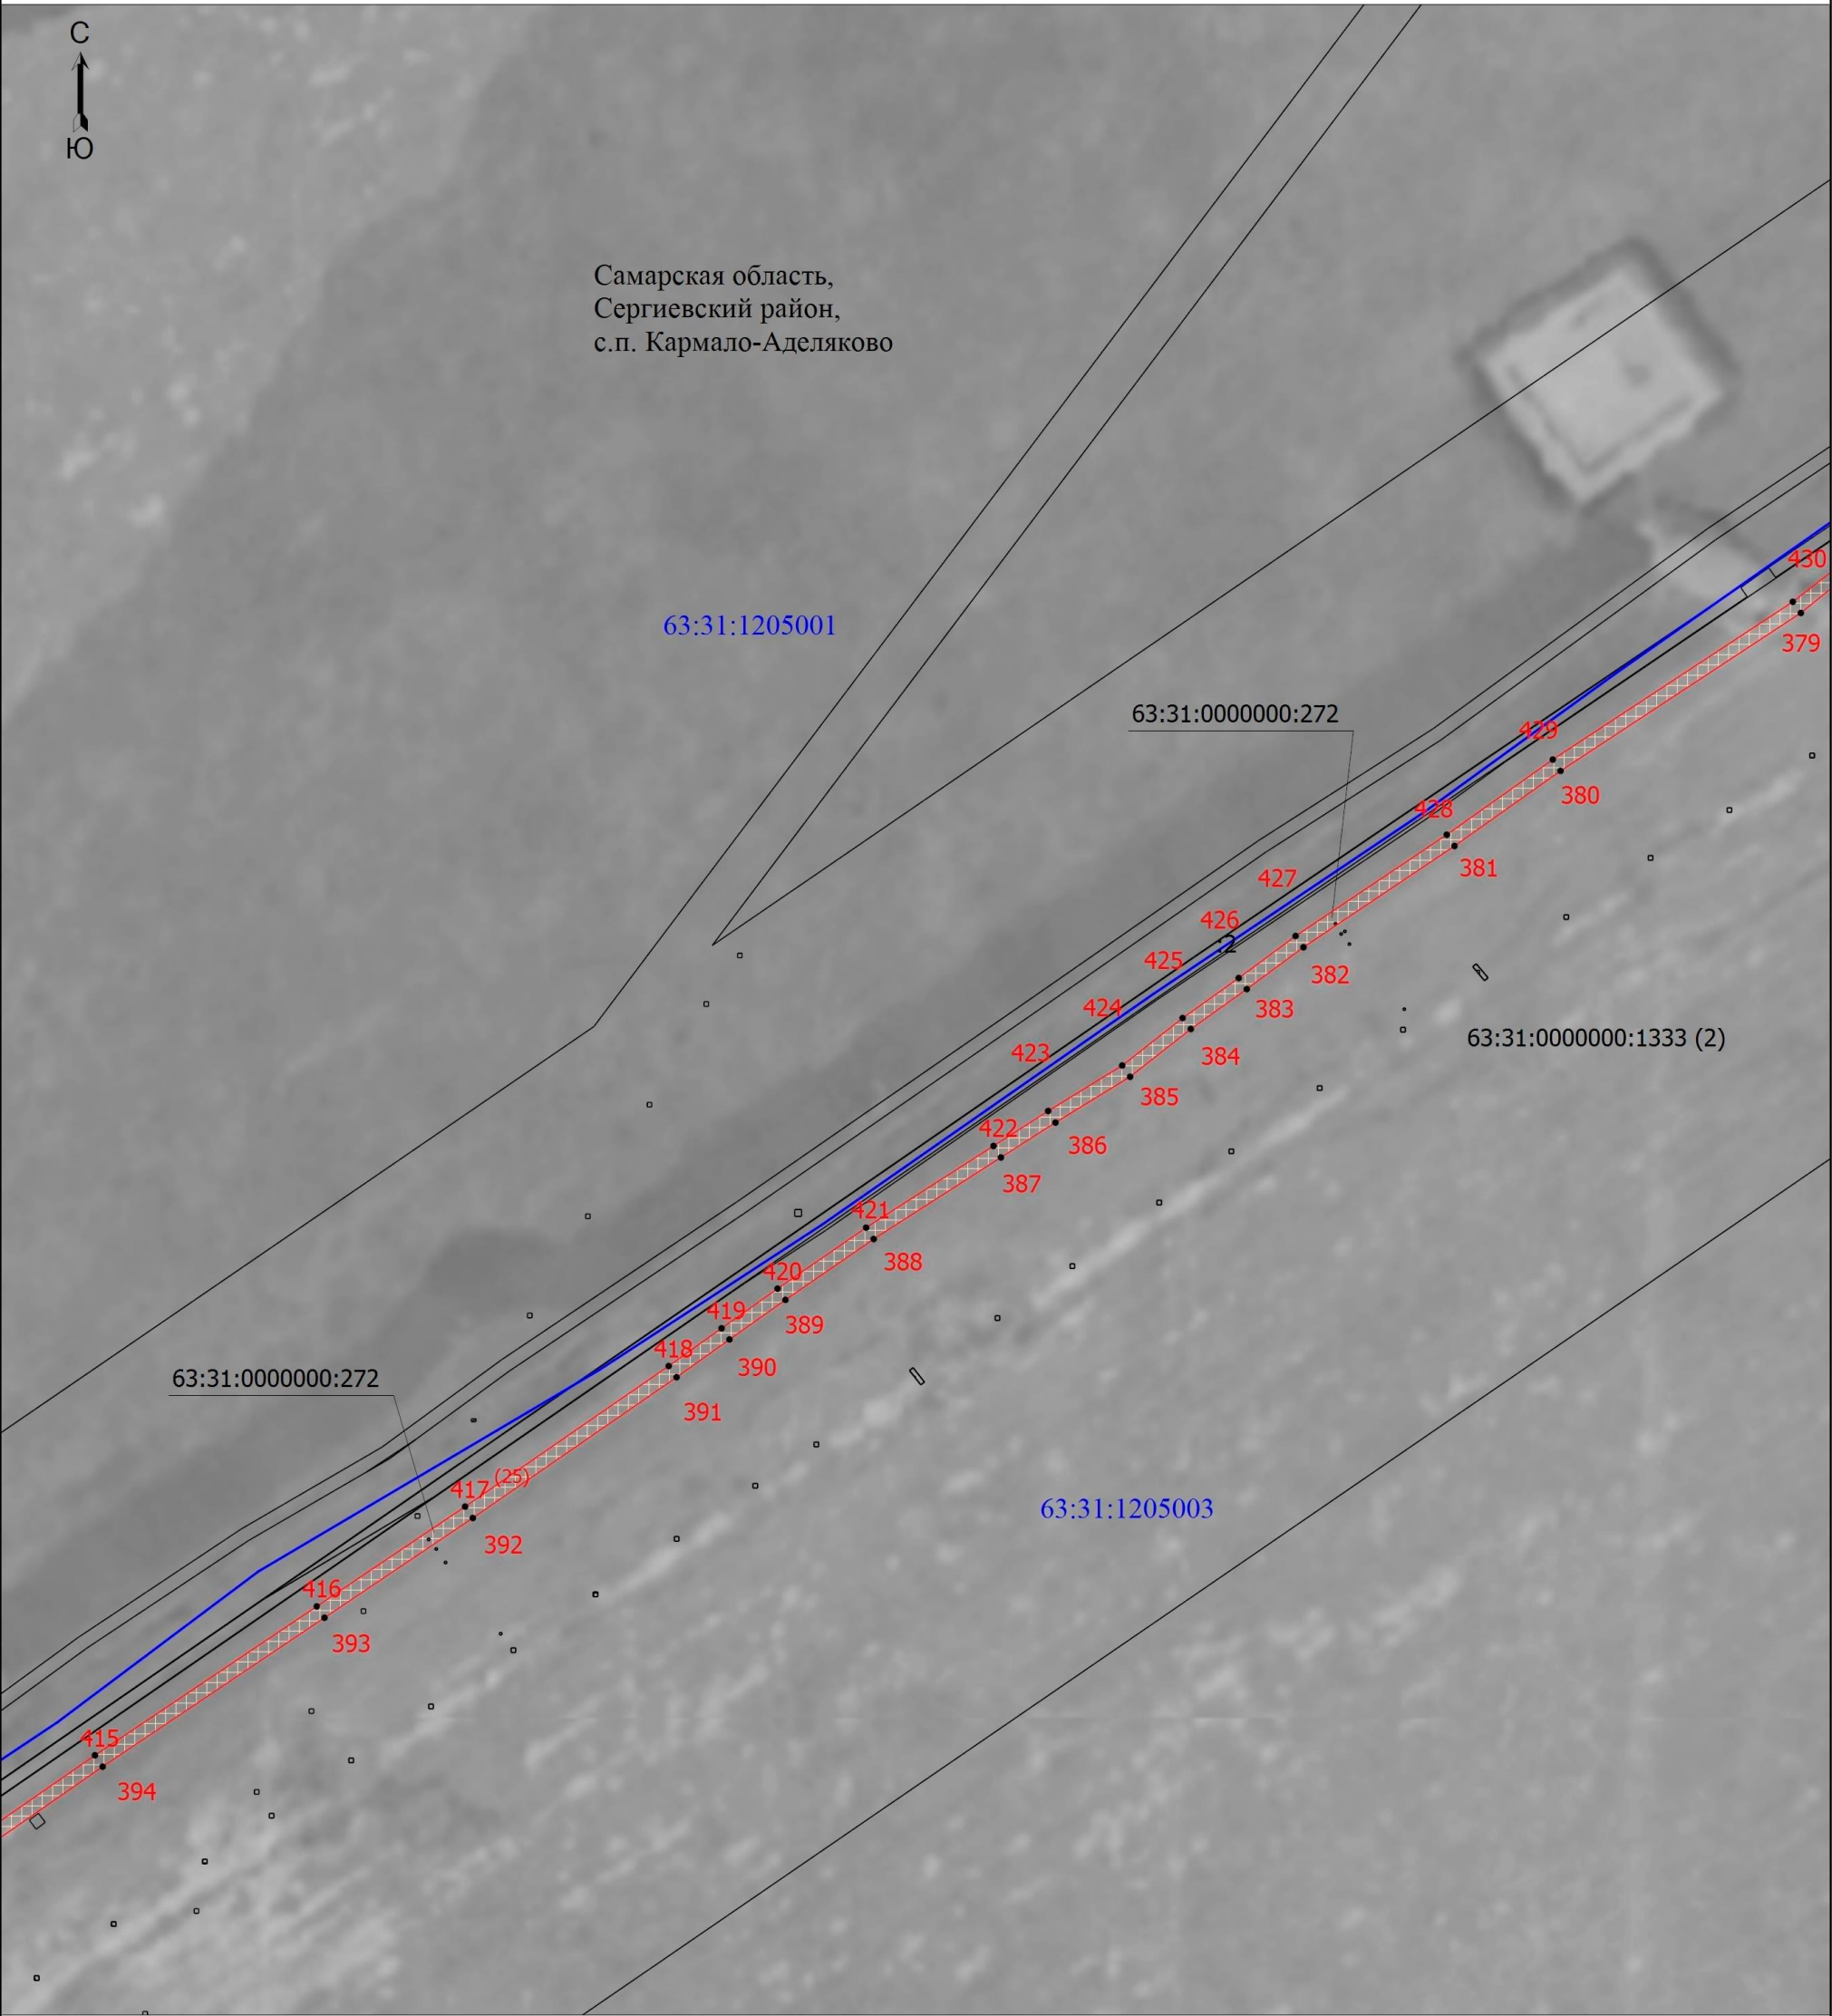

Масштаб 1:3000

- Условные обозначения
- Часть границы, местоположение которой определено при выполнении кадастровых работ
 - Обозначение новой характерной точки
 - 63:31:1204002 - Номер кадастрового квартала
 - Граница муниципального образования
 - Характерная точка границы, сведения о которой позволяют однозначно определить ее положение на местности
 - Часть границы, сведения ЕГРН о которой позволяют однозначно определить ее положение на местности
 - Границы кадастрового квартала
 - 63:31:0000000:272 - Кадастровый номер земельного участка

Подпись


И.И.И.



Дата " 09 " июля 2025 г.

Схема расположения границ публичного сервитута

Выносной лист 7

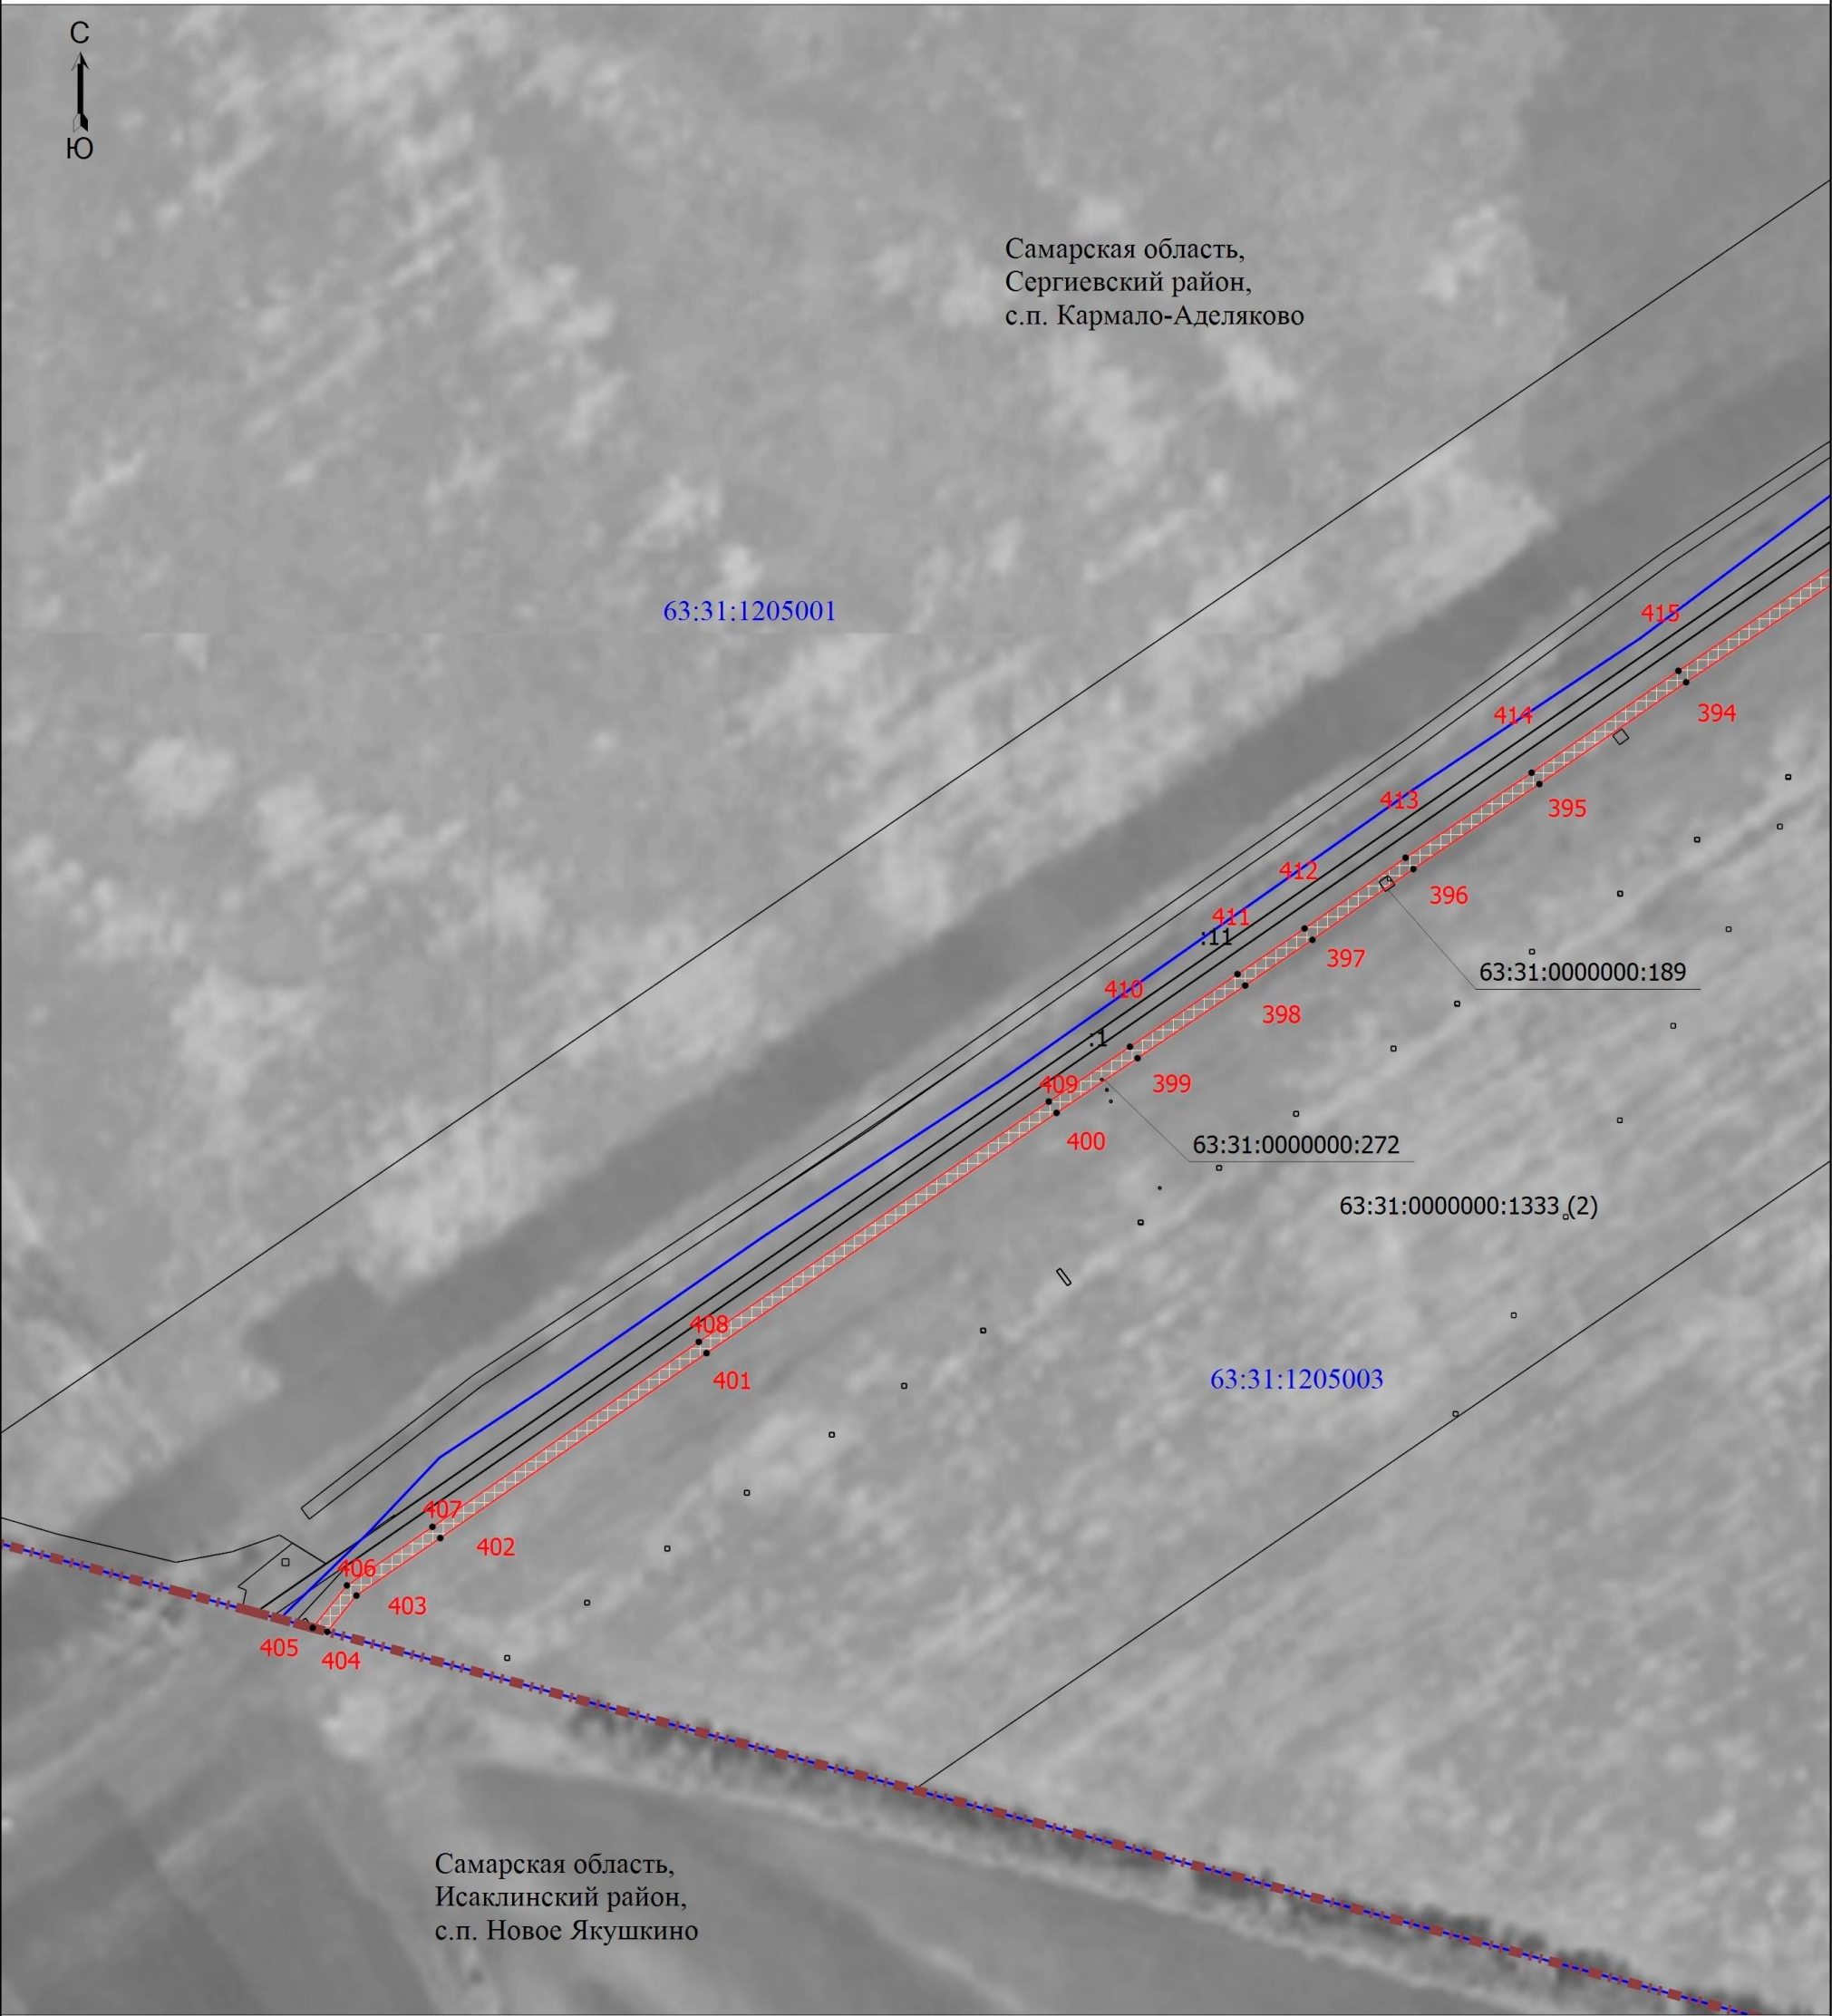

Масштаб 1:3000

- Условные обозначения
- Часть границы, местоположение которой определено при выполнении кадастровых работ
 - Обозначение новой характерной точки
 - 63:31:1204002 - Номер кадастрового квартала
 - Граница муниципального образования
 - Характерная точка границы, сведения о которой позволяют однозначно определить ее положение на местности
 - Часть границы, сведения ЕГРН о которой позволяют однозначно определить ее положение на местности
 - Граница кадастрового квартала
 - 63:31:0000000:272 - Кадастровый номер земельного участка

Подпись


И.И.И.



Дата " 09 " июля 2025 г.

Схема расположения границ публичного сервитута

Выносной лист 8

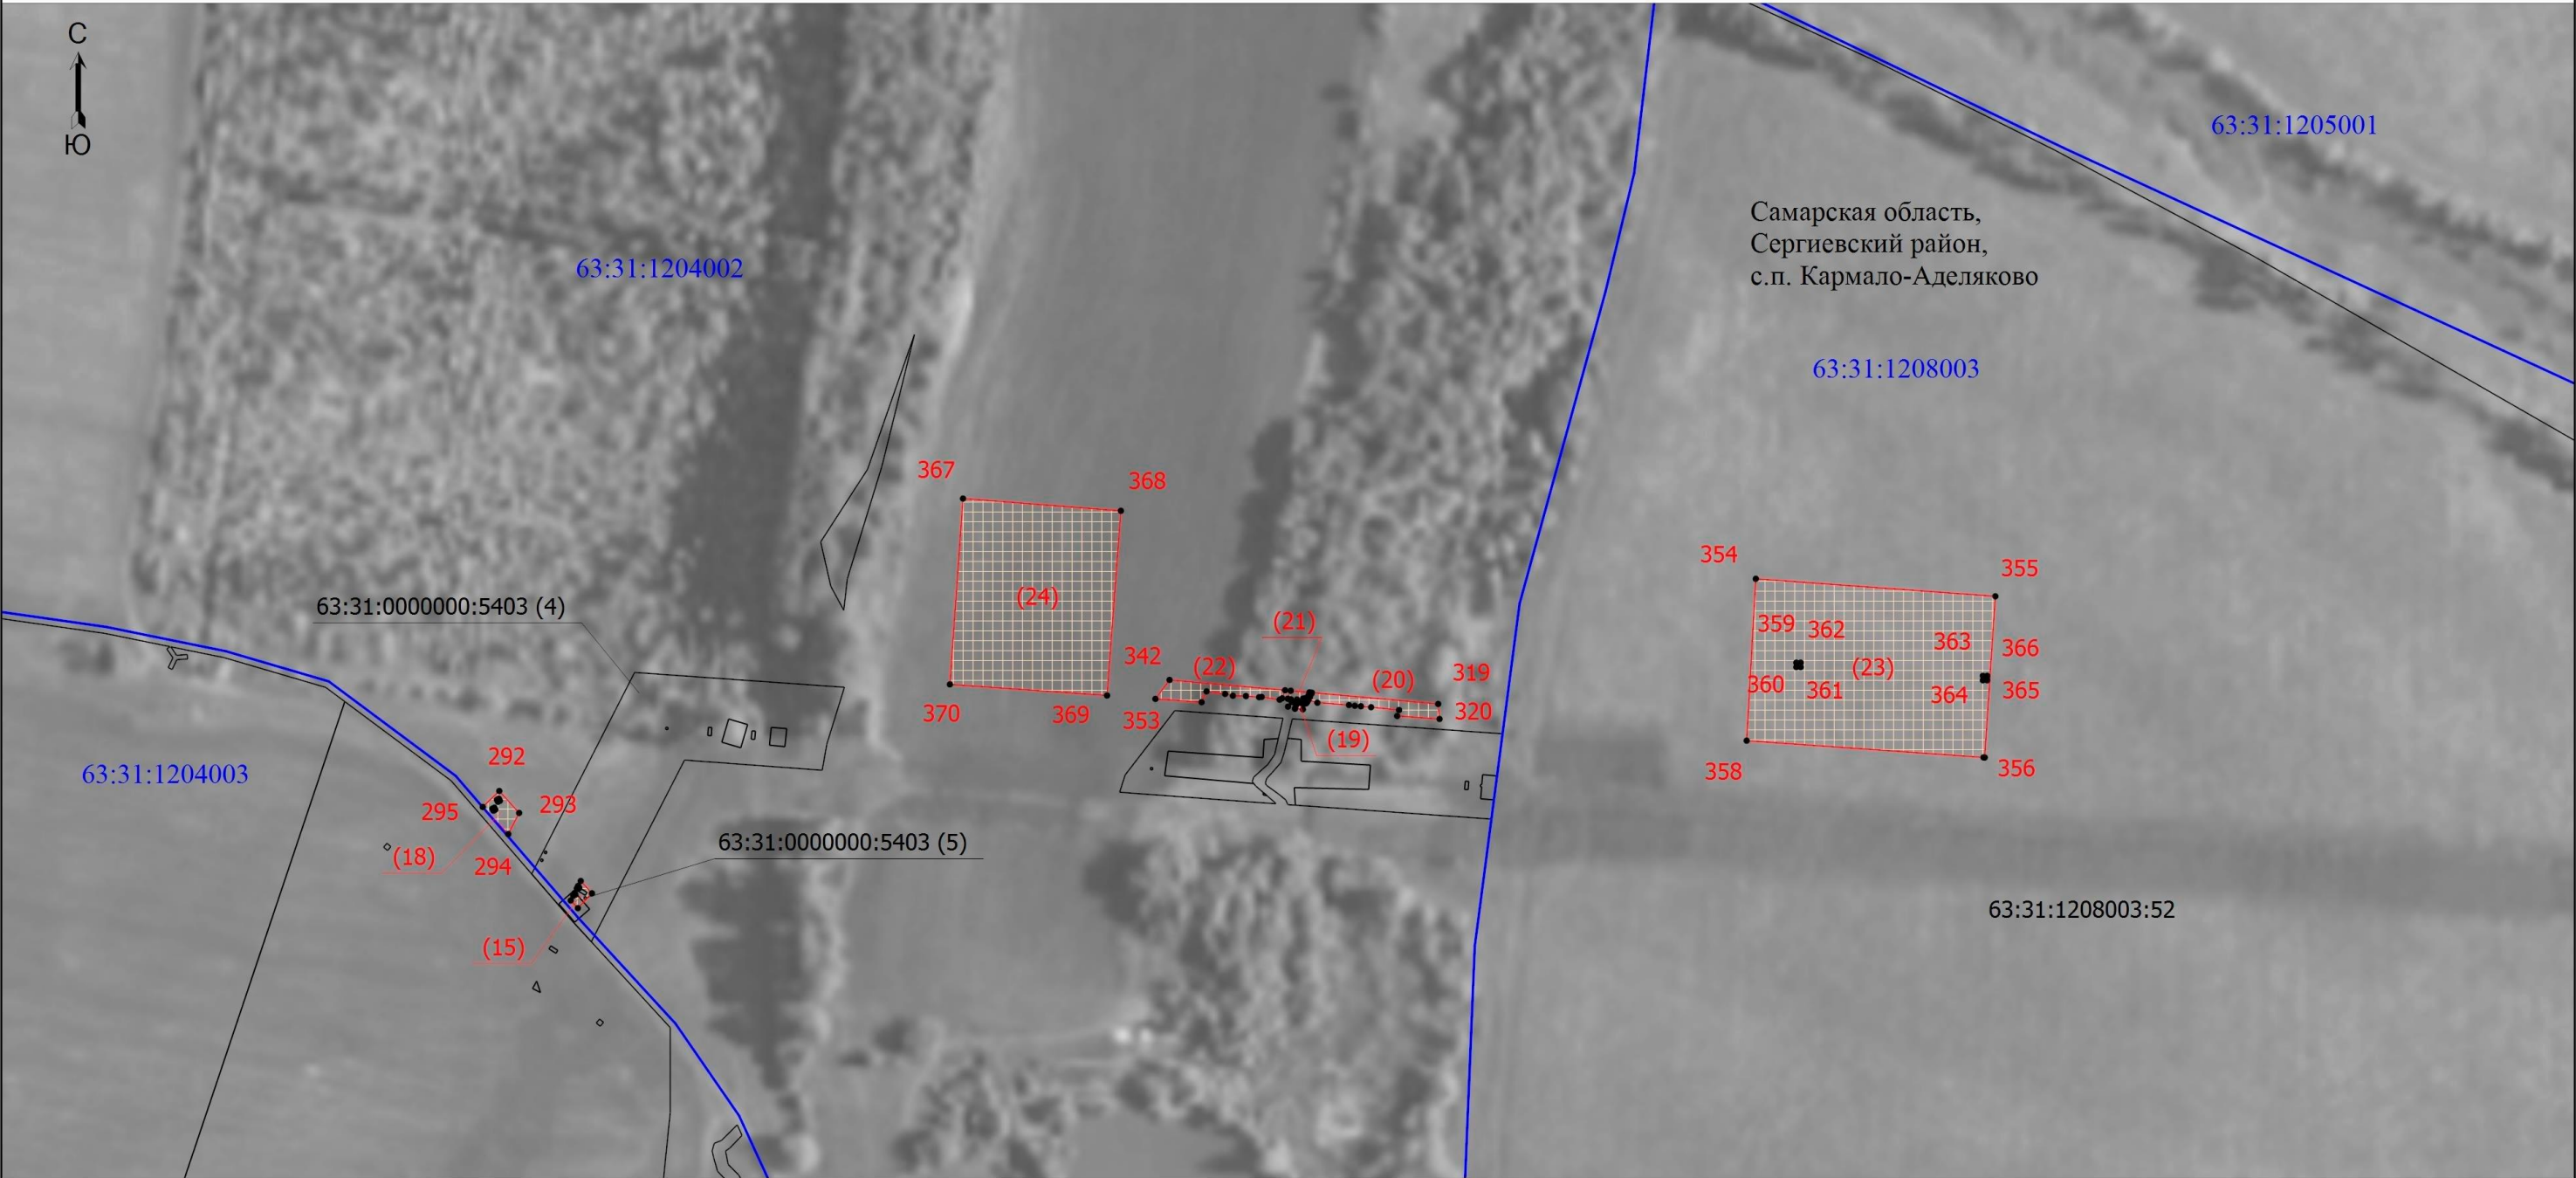

Масштаб 1:3000

Условные обозначения

- - Часть границы, местоположение которой определено при выполнении кадастровых работ
- 1 - Обозначение новой характерной точки
- - Часть границы, сведения ЕГРН о которой позволяют однозначно определить ее положение на местности
- - Границы кадастрового квартала
- - Характерная точка границы, сведения о которой позволяют однозначно определить ее положение на местности
- 63:31:1208003:52 - Кадастровый номер земельного участка
- 63:31:1204002 - Номер кадастрового квартала
- - Граница муниципального образования




Подпись

Дата " 09 " июля 2025 г.

Схема расположения границ публичного сервитута

Выносной лист 9

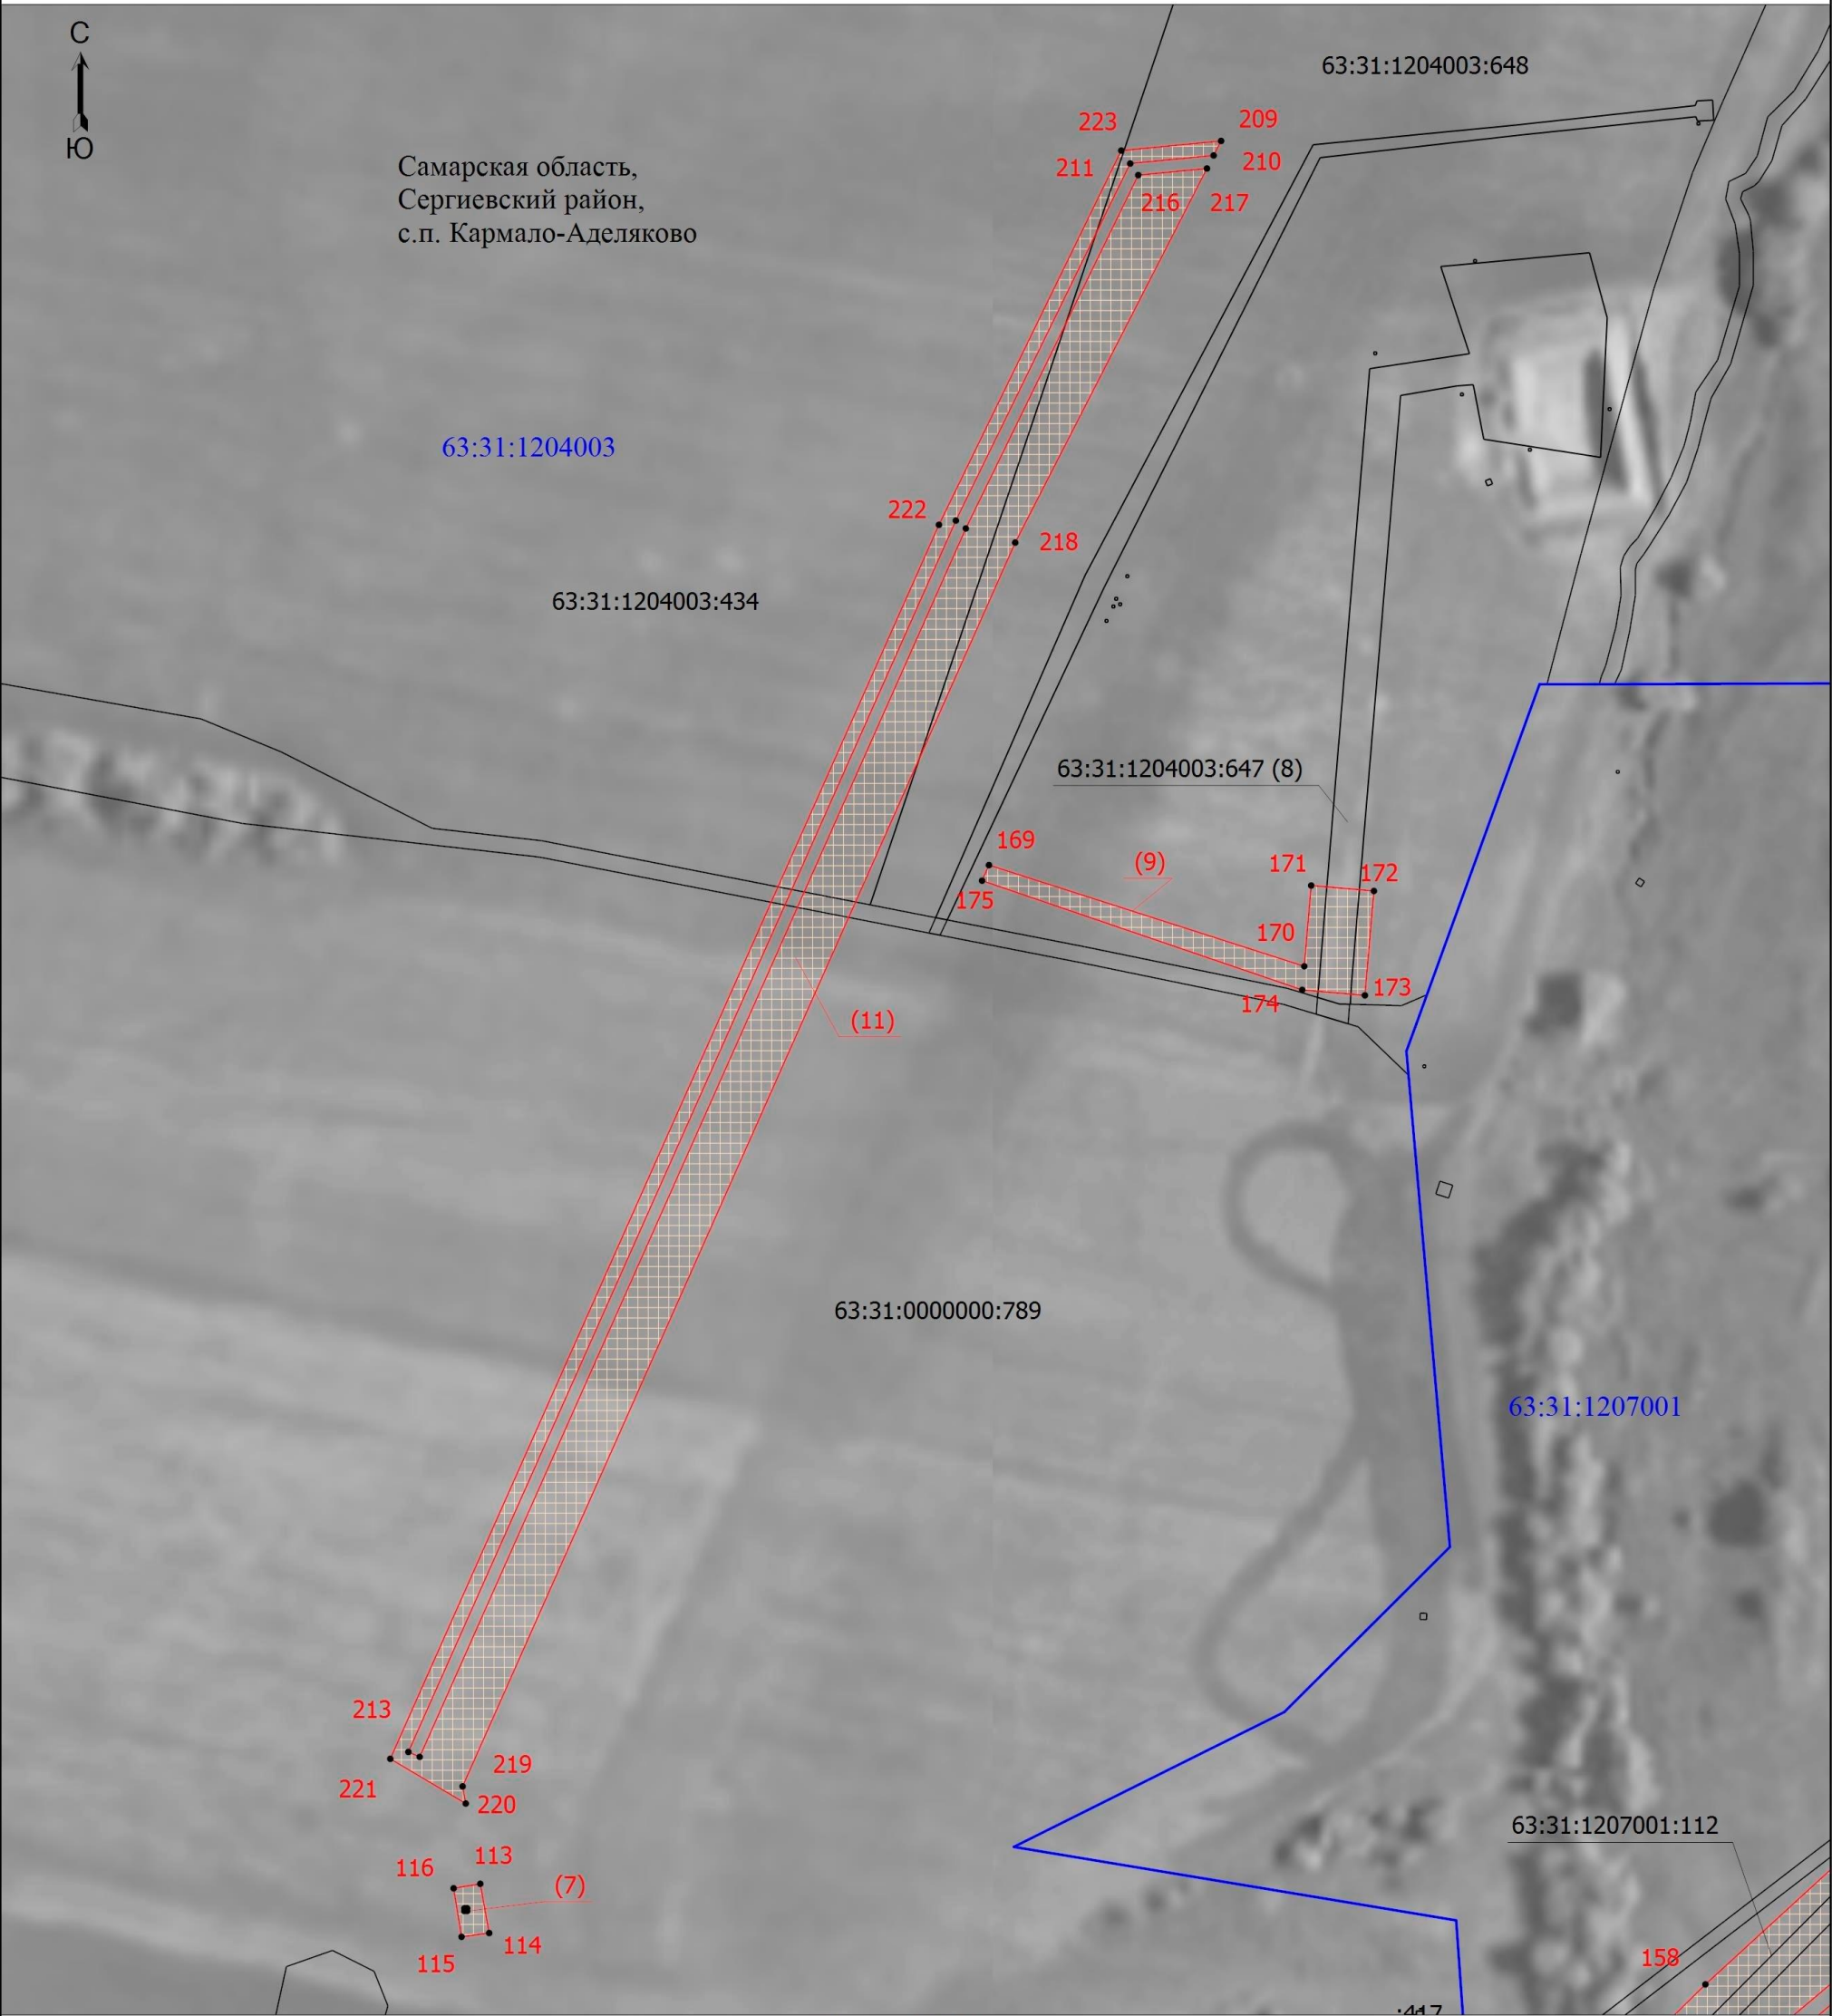

Масштаб 1:2500


- Условные обозначения
- Часть границы, местоположение которой определено при выполнении кадастровых работ
 - Обозначение новой характерной точки
 - 63:31:1204002 - Номер кадастрового квартала
 - Граница муниципального образования
 - Характерная точка границы, сведения о которой позволяют однозначно определить ее положение на местности
 - Часть границы, сведения ЕГРН о которой позволяют однозначно определить ее положение на местности
 - Граница кадастрового квартала

Подпись  

Дата " 09 " июля 2025 г.

Схема расположения границ публичного сервитута

Выносной лист 10

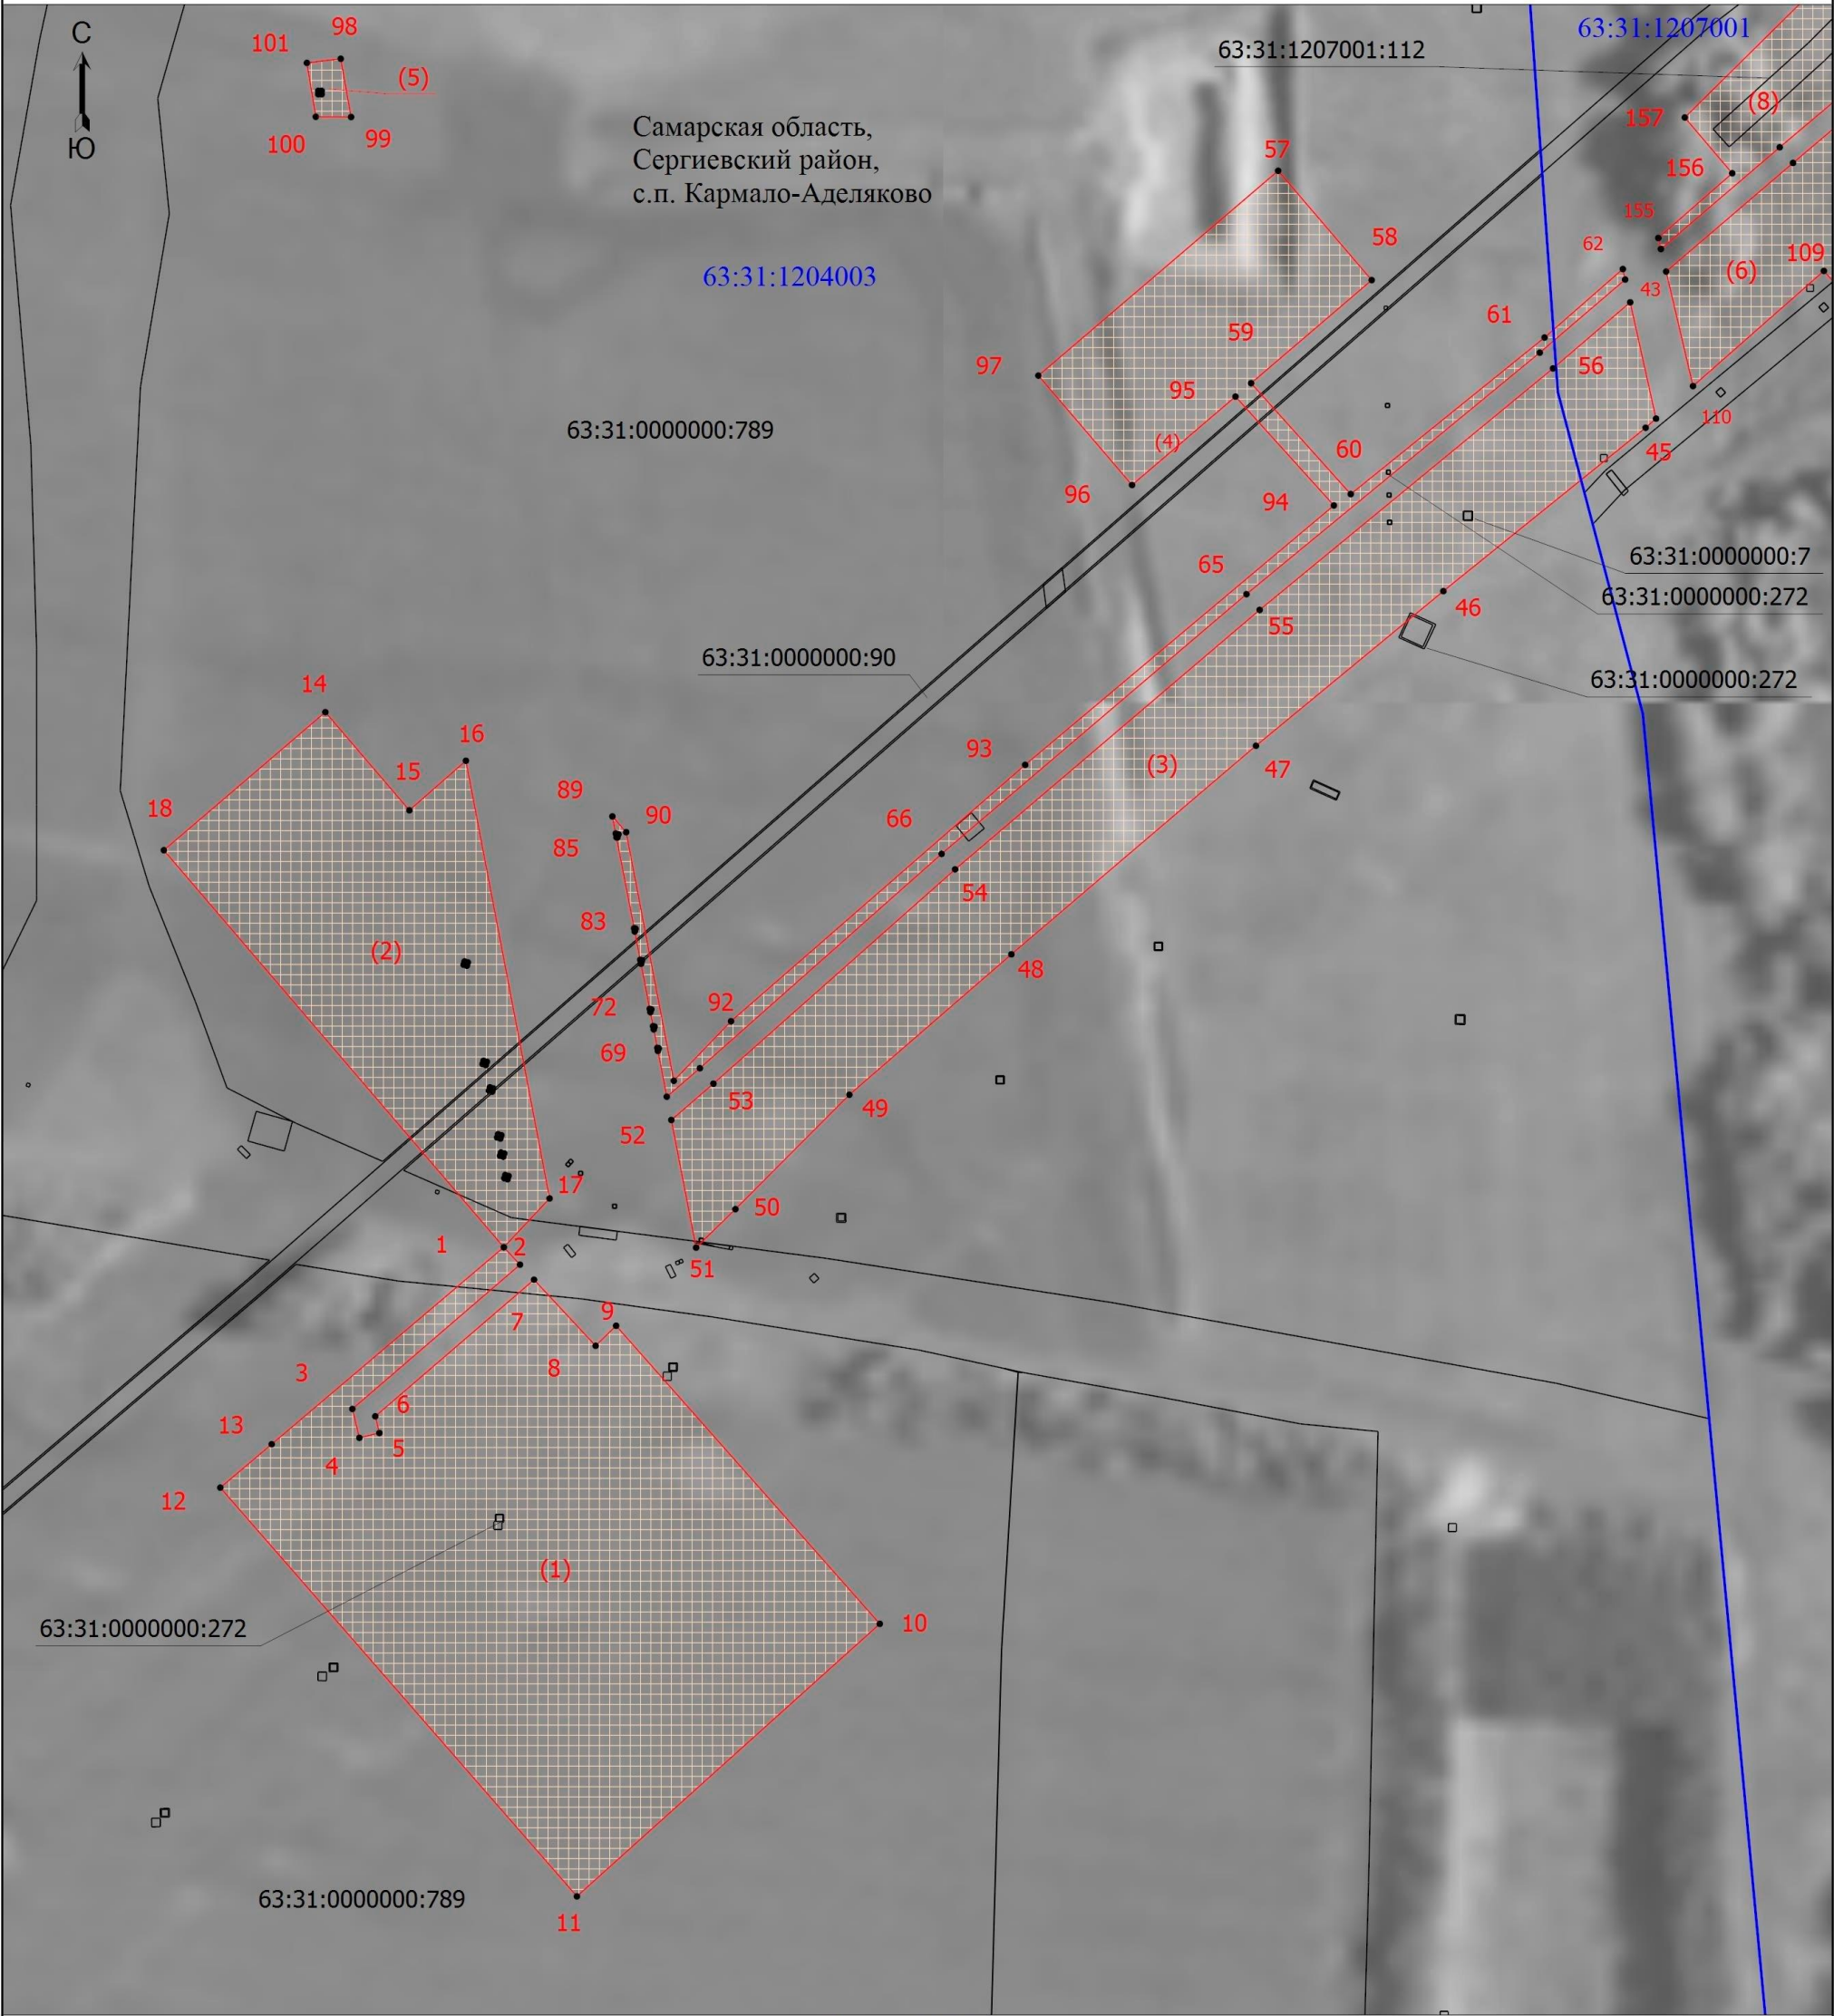

Масштаб 1:2000

- Условные обозначения

 - Часть границы, местоположение которой определено при выполнении кадастровых работ
 - Обозначение новой характерной точки
 - 63:31:1204002 - Номер кадастрового квартала
 - Граница муниципального образования
- Характерная точка границы, сведения о которой позволяют однозначно определить ее положение на местности
 - Часть границы, сведения ЕГРН о которой позволяют однозначно определить ее положение на местности
 - Граница кадастрового квартала
 - 63:31:0000000:789 - Кадастровый номер земельного участка

Подпись


И.И.И.



Дата " 09 " июля 2025 г.

Схема расположения границ публичного сервитута

Выносной лист 11

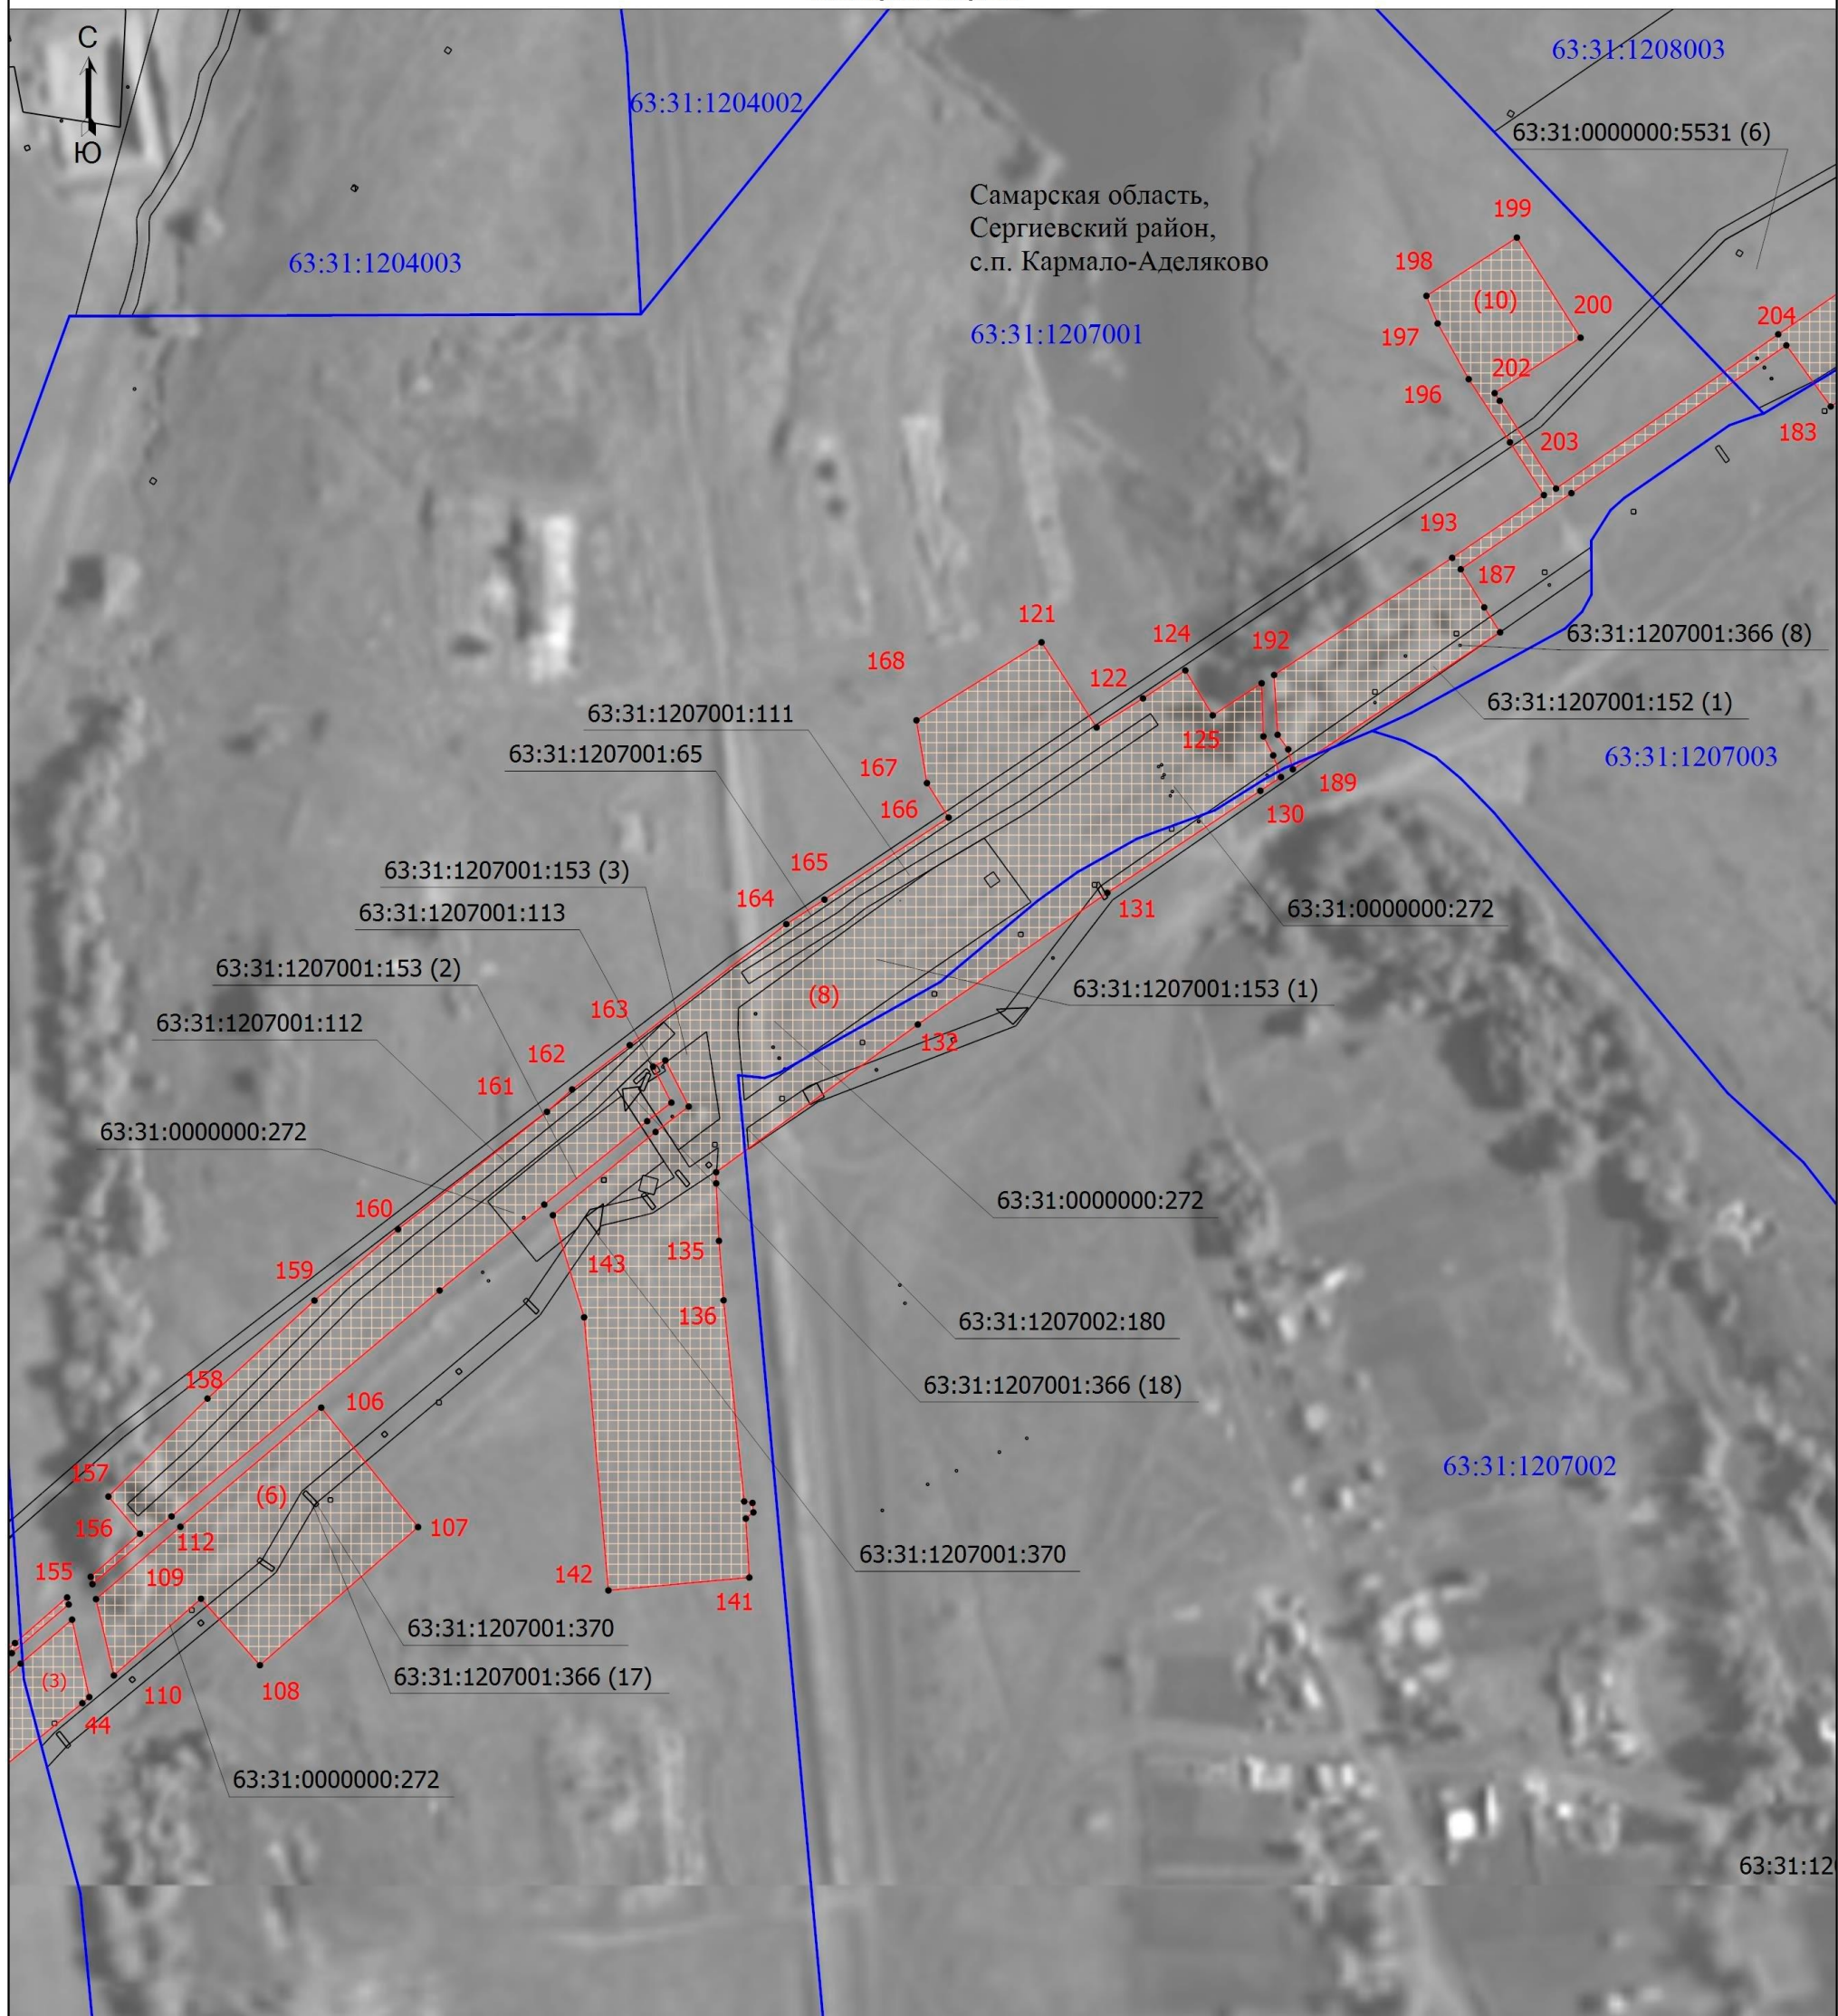

Масштаб 1:3000

Условные обозначения

- | | |
|---------------|---|
| 1 | - Часть границы, местоположение которой определено при выполнении кадастровых работ |
| 63:31:1204002 | - Номер кадастрового квартала |
| ■■■■■■■■■■ | - Граница муниципального образования |

- - Характерная точка границы, сведения о которой позволяют однозначно определить ее положение на местности
- _____ - Часть границы, сведения ЕГРН о которой позволяют однозначно определить ее положение на местности
- _____ - Границы кадастрового квартала
- 63:31:0000000:272 - Кадастровый номер земельного участка


Подпись



Дата " 09 " июля 2025 Г.

Схема расположения границ публичного сервитута

Выносной лист 12

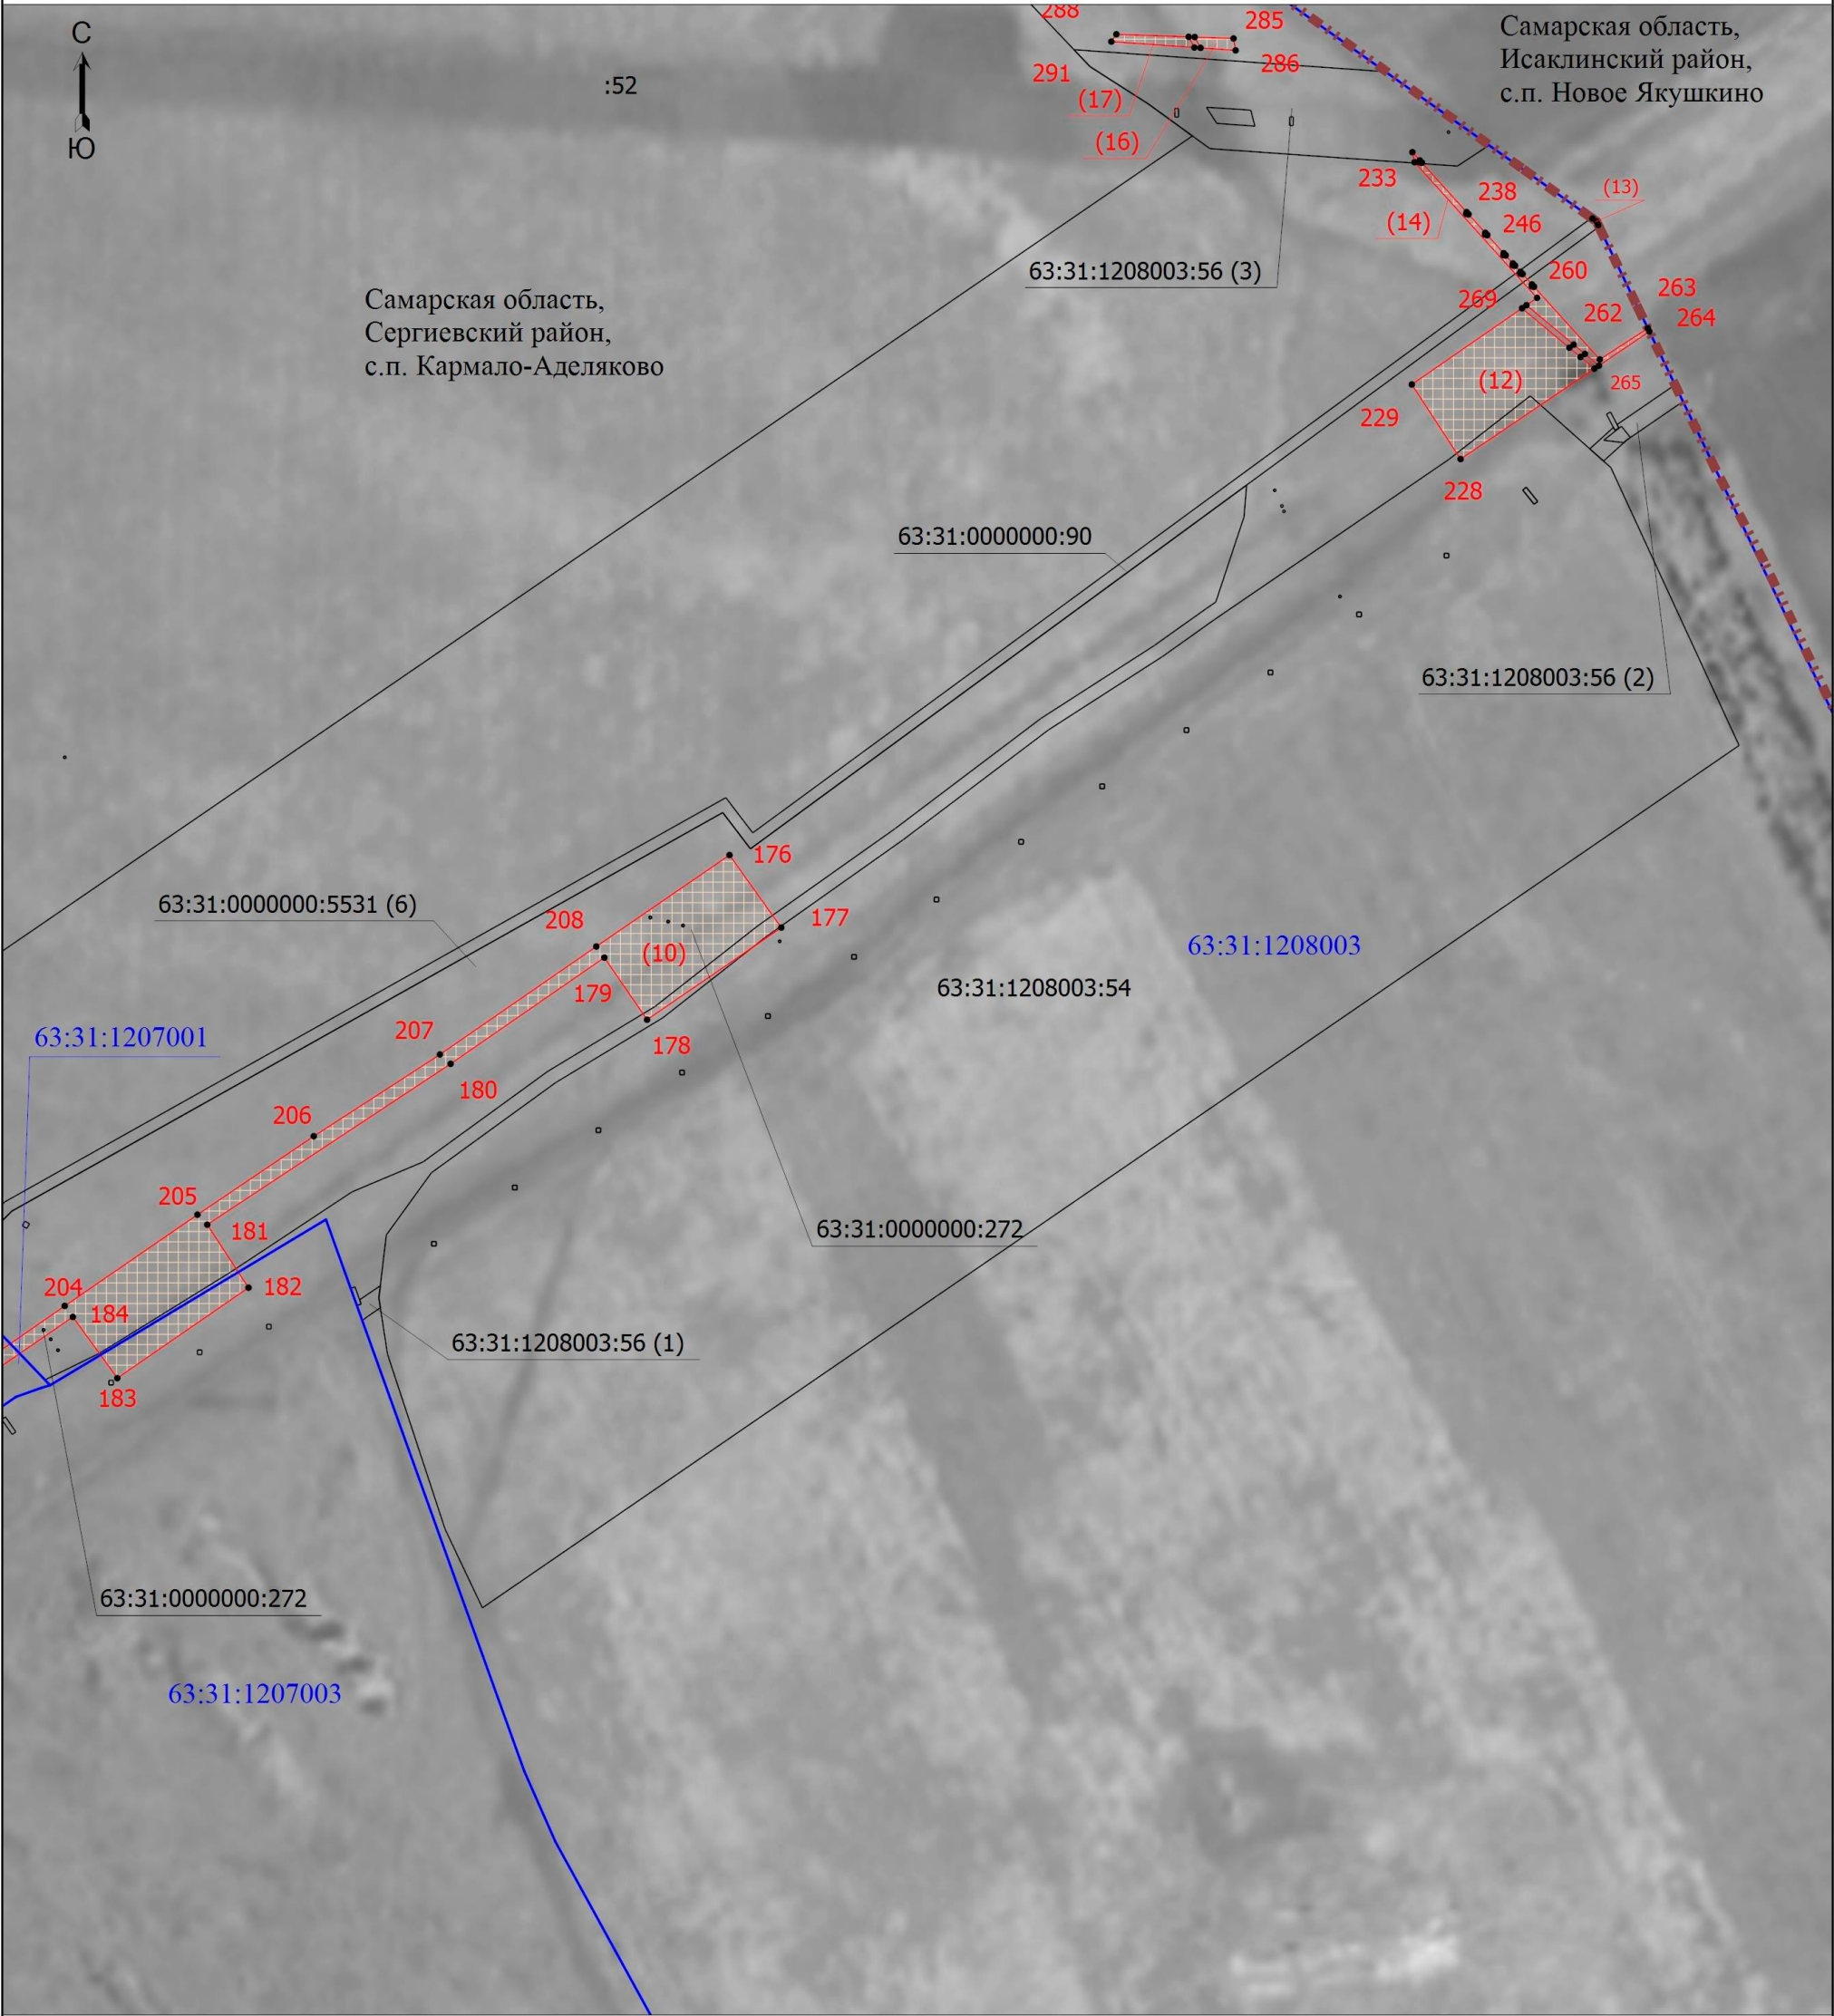

Масштаб 1:3000

- Условные обозначения

 - Часть границы, местоположение которой определено при выполнении кадастровых работ
 - 1 - Обозначение новой характерной точки
 - 63:31:1204002 - Номер кадастрового квартала
 - - Граница муниципального образования
- - Характерная точка границы, сведения о которой позволяют однозначно определить ее положение на местности
 - - Часть границы, сведения ЕГРН о которой позволяют однозначно определить ее положение на местности
 - - Границы кадастрового квартала
 - 63:31:0000000:272 - Кадастровый номер земельного участка

Подпись

И.И.И.



Дата " 09 " июля 2025 г.