


Схема расположения элементов планировочной структуры М 1:20000

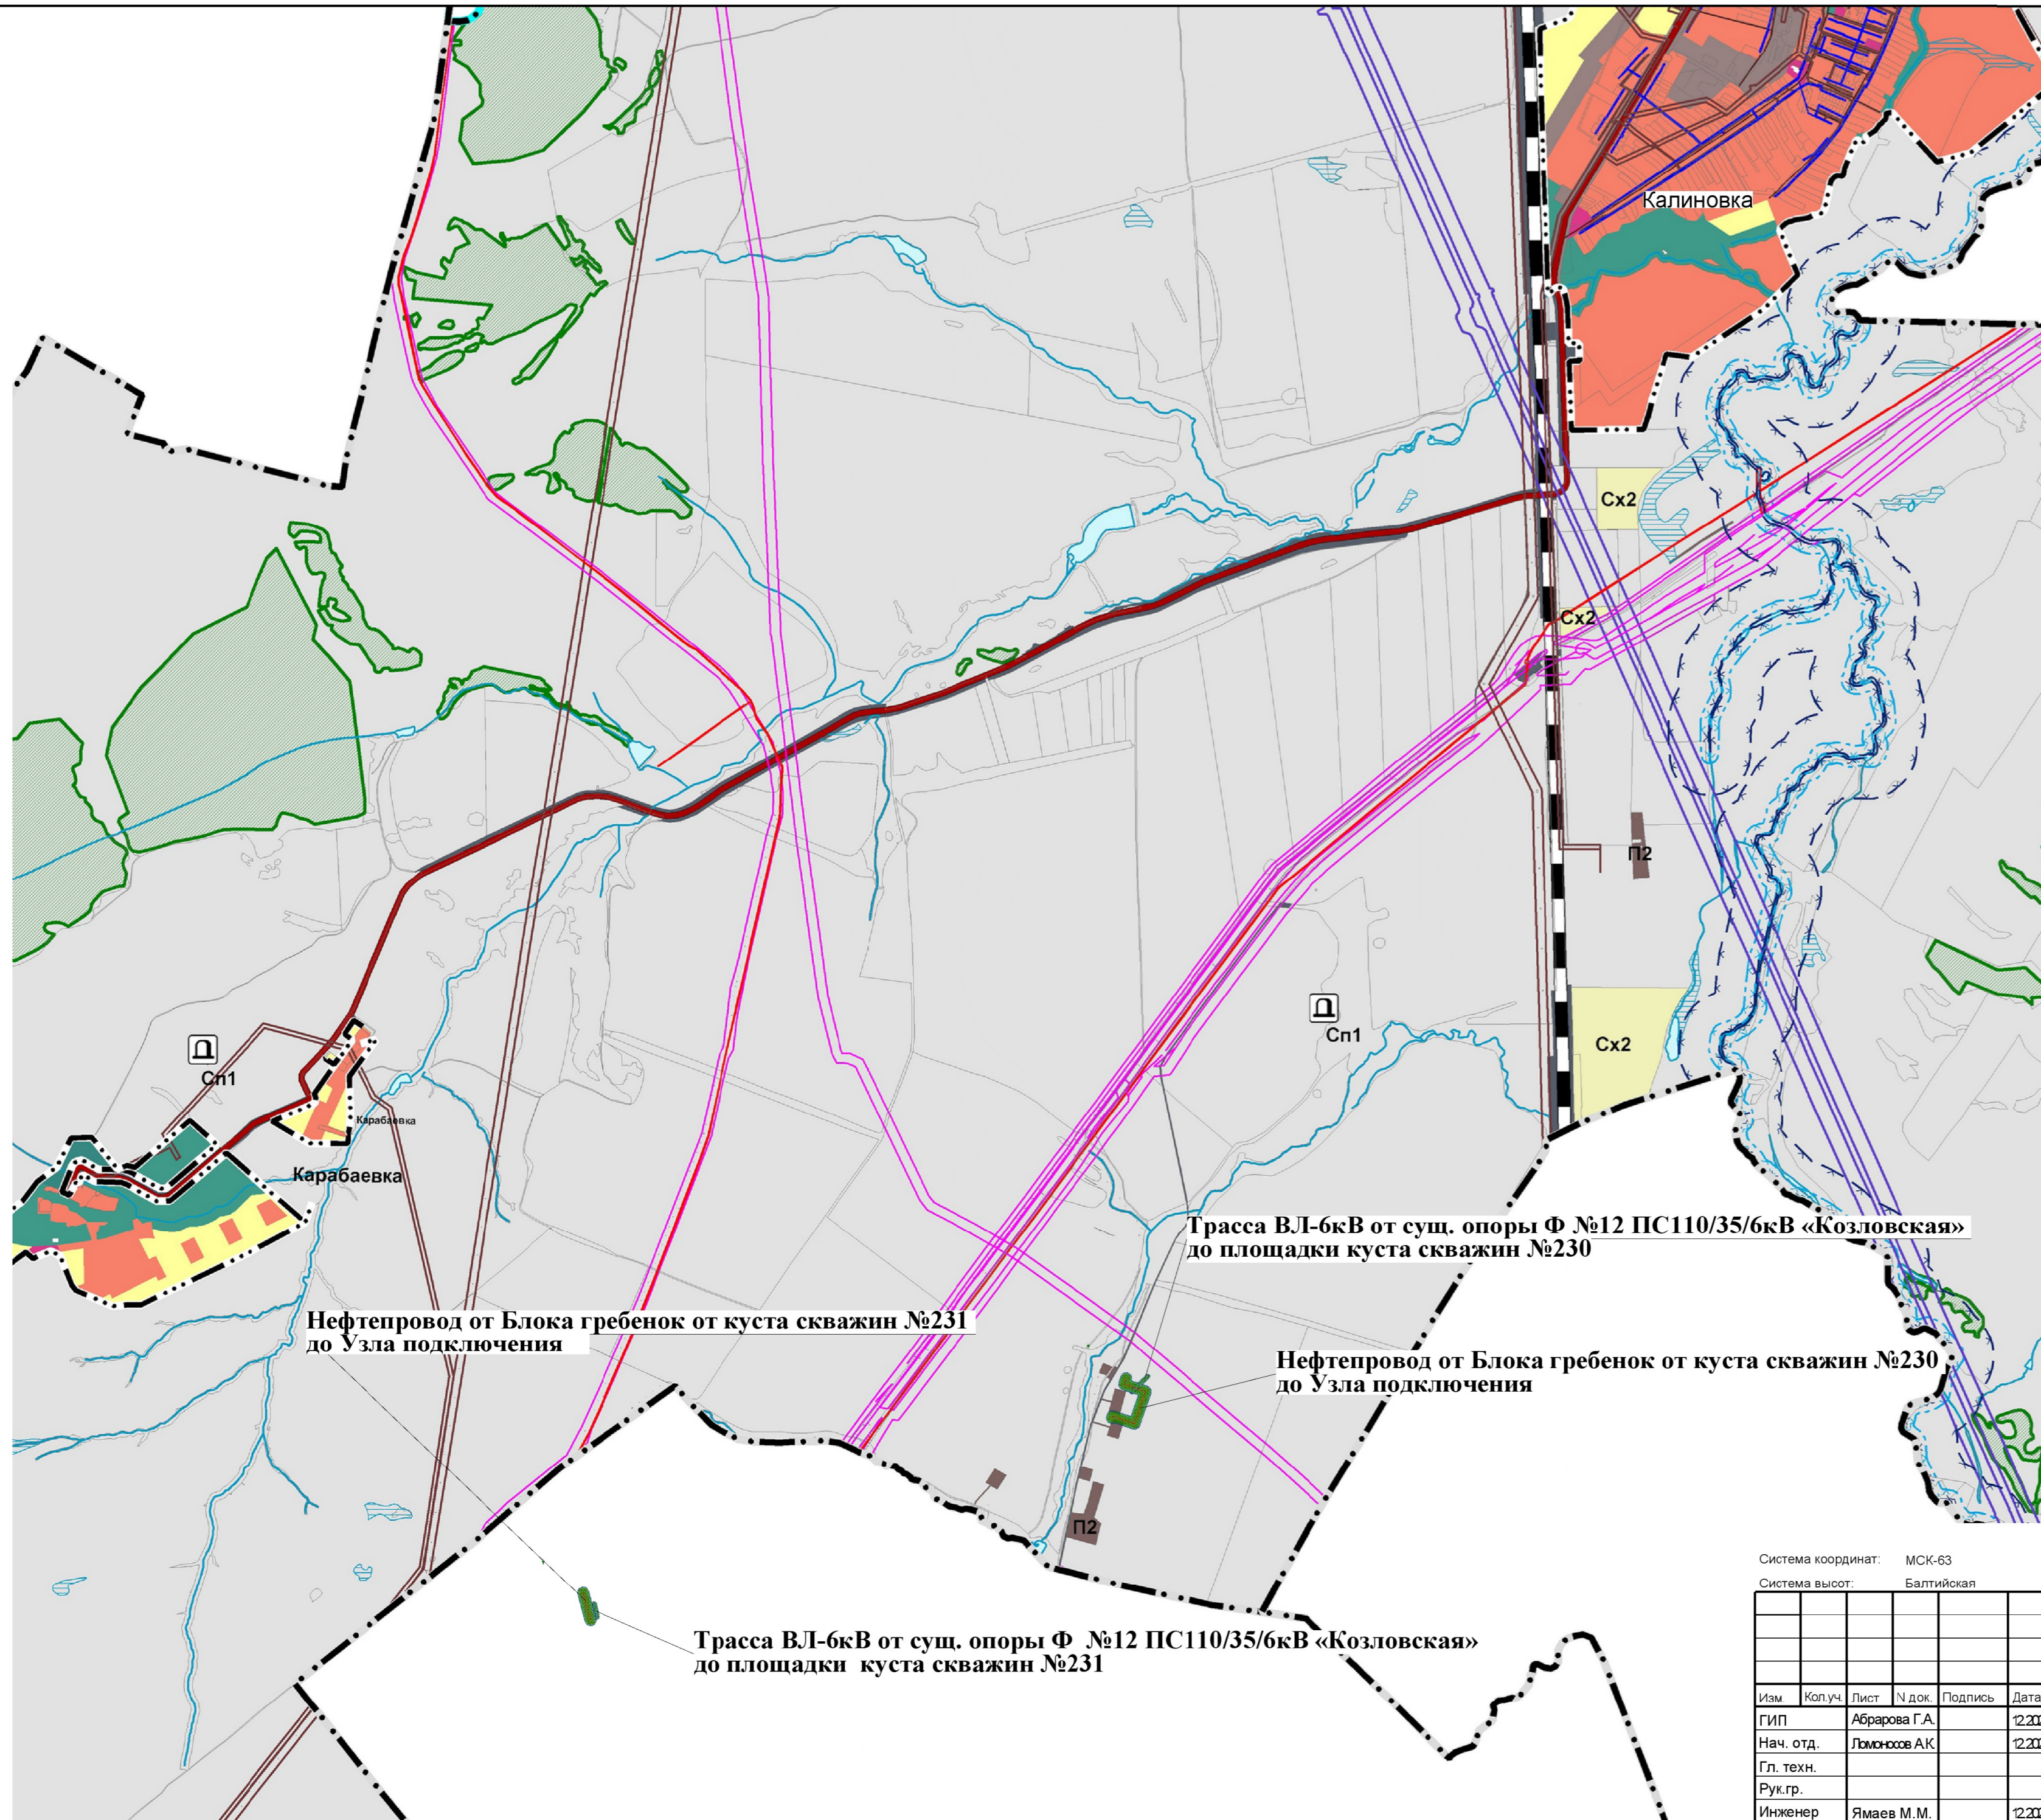

- Условные обозначения**
- Границы субъектов Российской Федерации, муниципальных образований, населенных пунктов**
- Граница муниципального района
 - Граница городского поселения
 - Граница сельского поселения
 - Граница населенного пункта
 - Границы земельных участков в соответствии с данными Единого государственного реестра недвижимости
- Населенные пункты**
- Калиновка** - Административный центр сельского поселения
 - Карабаевка** - Сельский населенный пункт
 - Карабаевка - Обособленная часть населенного пункта сельского поселения
- Объекты транспортной инфраструктуры**
- Автомобильные дороги**
- Автомобильные дороги регионального или межмуниципального значения
 - Автомобильные дороги местного значения
- Железнодорожные пути**
- Железнодорожный путь общего пользования
- Территориальные зоны**
- Ж1** - Зона застройки индивидуальными жилыми домами и малозаказными жилыми домами
 - О** - Общественно-деловая зона
 - Р1** - Зона природного ландшафта, скверов, парков
 - Р2** - Зона отдыха, спорта и туризма
 - Сх1** - Зона сельскохозяйственного использования в границах населенного пункта
 - Сх2** - Зона сельскохозяйственного использования за границами населенного пункта
 - П1** - Производственная зона, зона инженерной и транспортной инфраструктур в границах населенного пункта
 - П2** - Производственная зона, зона инженерной и транспортной инфраструктур за границами населенного пункта
 - Сп1** - Зона специального назначения, связанная с захоронениями
- Территории, для которых градостроительные регламенты не устанавливаются**
- Земли, покрытые поверхностными водами
 - Водоток (река, ручей, канал)
 - Водоём (озеро, пруд, обводненный карьер, водохранилище)
 - Болото
 - Иные территории
 - Земли промышленности
- Зоны с особыми условиями использования территорий**
- Охранная зона трубопроводов газопроводов
 - Охранная зона нефтепроводов
 - Охранная зона линий и сооружений связи
 - Охранная зона объектов электроэнергетики (объектов электросетевого хозяйства и объектов по производству электрической энергии)
 - Водоохранная (рыбоохранная) зона
 - Прибрежная защитная полоса
 - Охранная зона пунктов государственной геодезической сети, государственной нивелирной сети и государственной гравиметрической сети
- Символы:**
- Кладбище
 - Границы лесничества

Нефтепровод от Блока гребенок от куста скважин №231 до Узла подключения

Трасса ВЛ-6кВ от сущ. опоры Ф №12 ПС110/35/6кВ «Козловская» до площадки куста скважин №230

Нефтепровод от Блока гребенок от куста скважин №230 до Узла подключения

Трасса ВЛ-6кВ от сущ. опоры Ф №12 ПС110/35/6кВ «Козловская» до площадки куста скважин №231

Система координат: МСК-63
Система высот: Балтийская

Изм.	Кол.уч.	Лист	№ док.	Подпись	Дата
ГИП		Абрарова Г.А.			12.2022
Нач. отд.		Ломоносов АК			12.2022
Гл. техн.					
Рук.гр.					
Инженер		Ямаев М.М.			12.2022
Н. контр.		Ломоносов АК			12.2022

ООО "ТНС-Развитие"		
45/21-ПМНК		
«Расширение обустройства Студенцовского нефтяного месторождения. 2021г.»		
Материалы по обоснованию проекта планировки территории Графическая часть	Стадия	Лист
	П	3.1
Схема расположения элементов планировочной структуры М 1:20000	ООО "ИК "РЕГИОН ПРОЕКТ"	

Согласовано

Изм. N подл.

Взам. инв. N

Подп. и дата

12.2022