


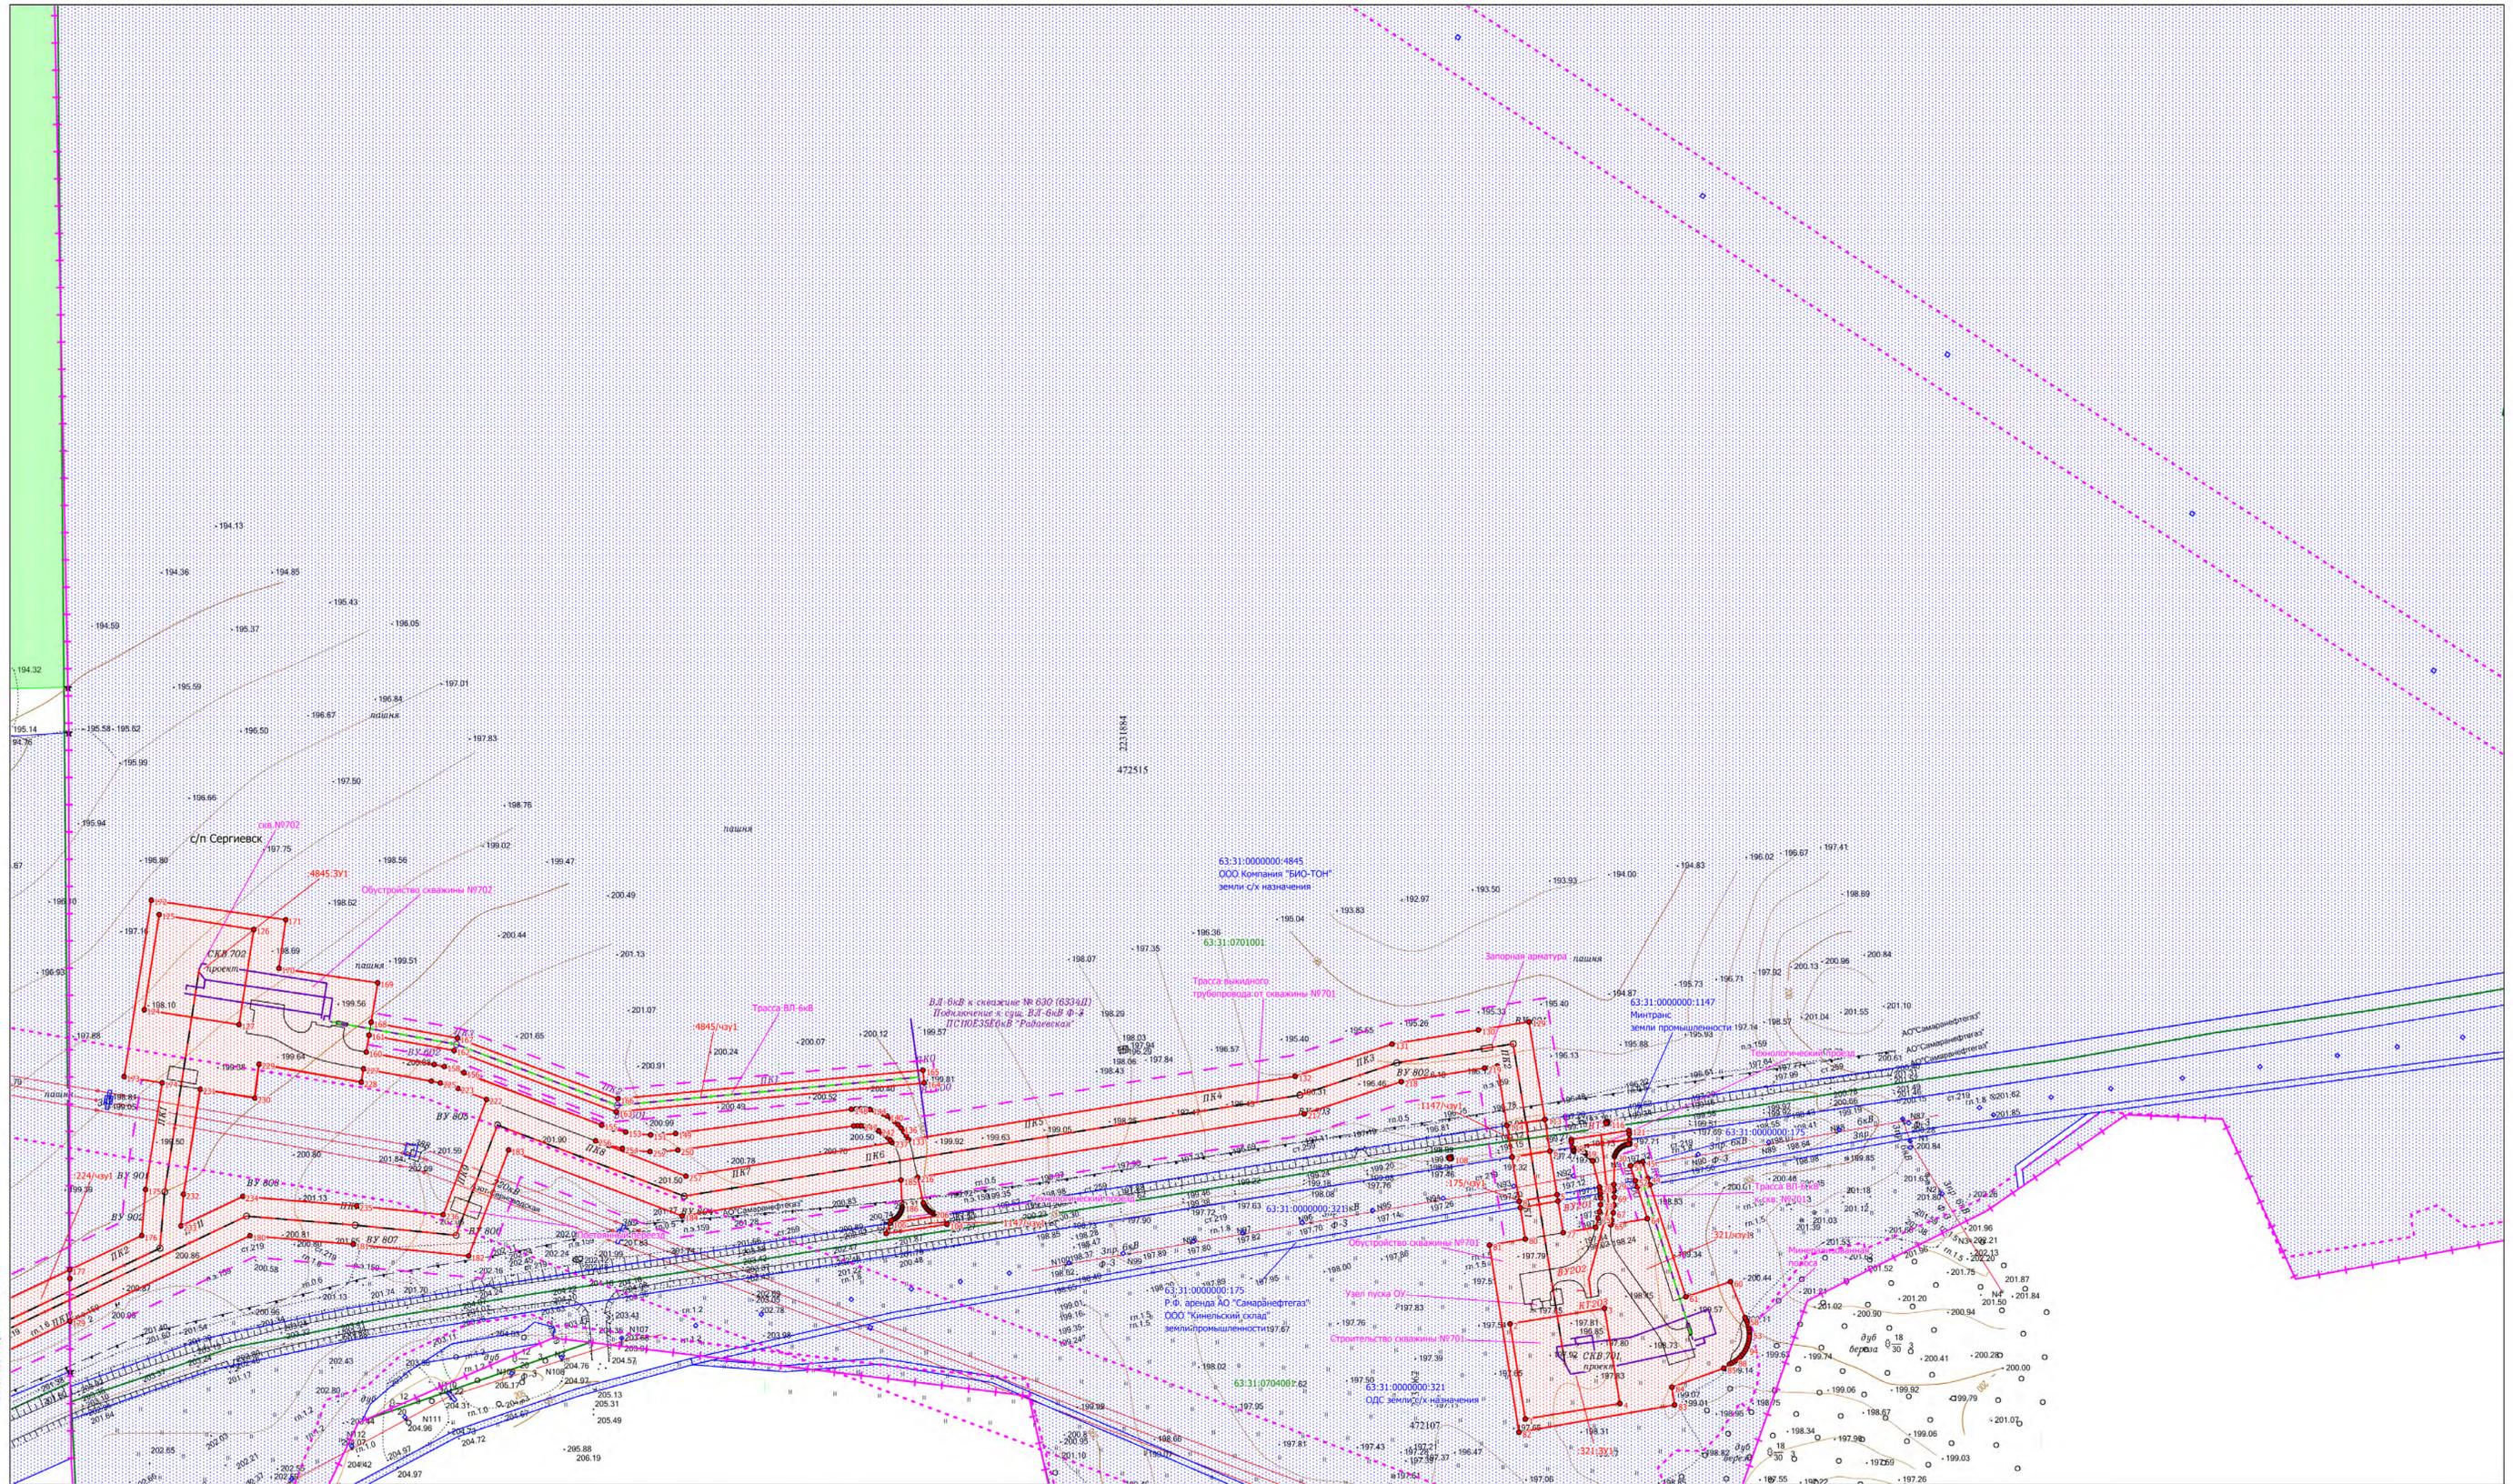

ПРОЕКТ МЕЖЕВАНИЯ ТЕРРИТОРИИ, ГРАФИЧЕСКАЯ ЧАСТЬ
 для строительства объекта АО "Самаранефтегаз":
 6373П "Сбор нефти и газа со скважин №№700,701,702 Радавского месторождения"
 на территории муниципального района Сергиевский Самарской области,
 в границах сельских поселений Сергиевск, Красносельское, Елшанка



Лист совмещен с листом 2

Примечание:
 - Линии отступа от красных линий в целях определения мест допустимого размещения зданий, строений, сооружений не устанавливаются;
 - Необходимость для резервирования и изъятия для государственных или муниципальных нужд отсутствуют;
 - Границы публичных сервитутов не установлены;
 - Границы красных линий совпадают с границами зоны планируемого размещения линейного объекта;
 - Границы зон планируемого размещения линейных объектов, подлежащих реконструкции в связи с изменением их местоположения отсутствуют.


Условные обозначения
 - Граница территории, в отношении которой осуществляется подготовка проекта планировки (Территория, занятая линейным объектом и (или) предназначенная для размещения линейного объекта)

ЗУ1 - Граница образуемого земельного участка и его условный номер

1 - Номер характерной точки

- Граница поселений
- 63.31.0000000.321 Граница земельного участка по сведениям ЕГРН и его номер
- 63.31.0310003 Граница кадастрового квартала и его номер
- Границы ЗОУИТ

Схема расположения листов

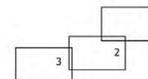


				Самарская область, муниципальный район Сергиевский в границах сельских поселений Сергиевск, Красносельское, Елшанка		
				6373П "Сбор нефти и газа со скважин №№700,701,702 Радавского месторождения"		
Изм.	Коп.уч.	Лист	№ док.	Подпись	Дата	
Разраб.	Чубенко М.А.	Курмангазиева А.С.				
Провер.	Чубенко М.А.					
				Проект межевания территории Графическая часть	Стадия ПМТ	Лист 1
				Чертеж межевания территории Масштаб 1:2000		Листов 3
Н.контр. ГИП						ООО "СамараниПИнефть"



ПРОЕКТ МЕЖЕВАНИЯ ТЕРРИТОРИИ, ГРАФИЧЕСКАЯ ЧАСТЬ
 для строительства объекта АО "Самаранефтегаз":
 6373П "Сбор нефти и газа со скважин №№700,701,702 Радаевского месторождения"
 на территории муниципального района Сергиевский Самарской области,
 в границах сельских поселений Сергиевск, Красносельское, Елшанка

Лист совмещен с листом 1

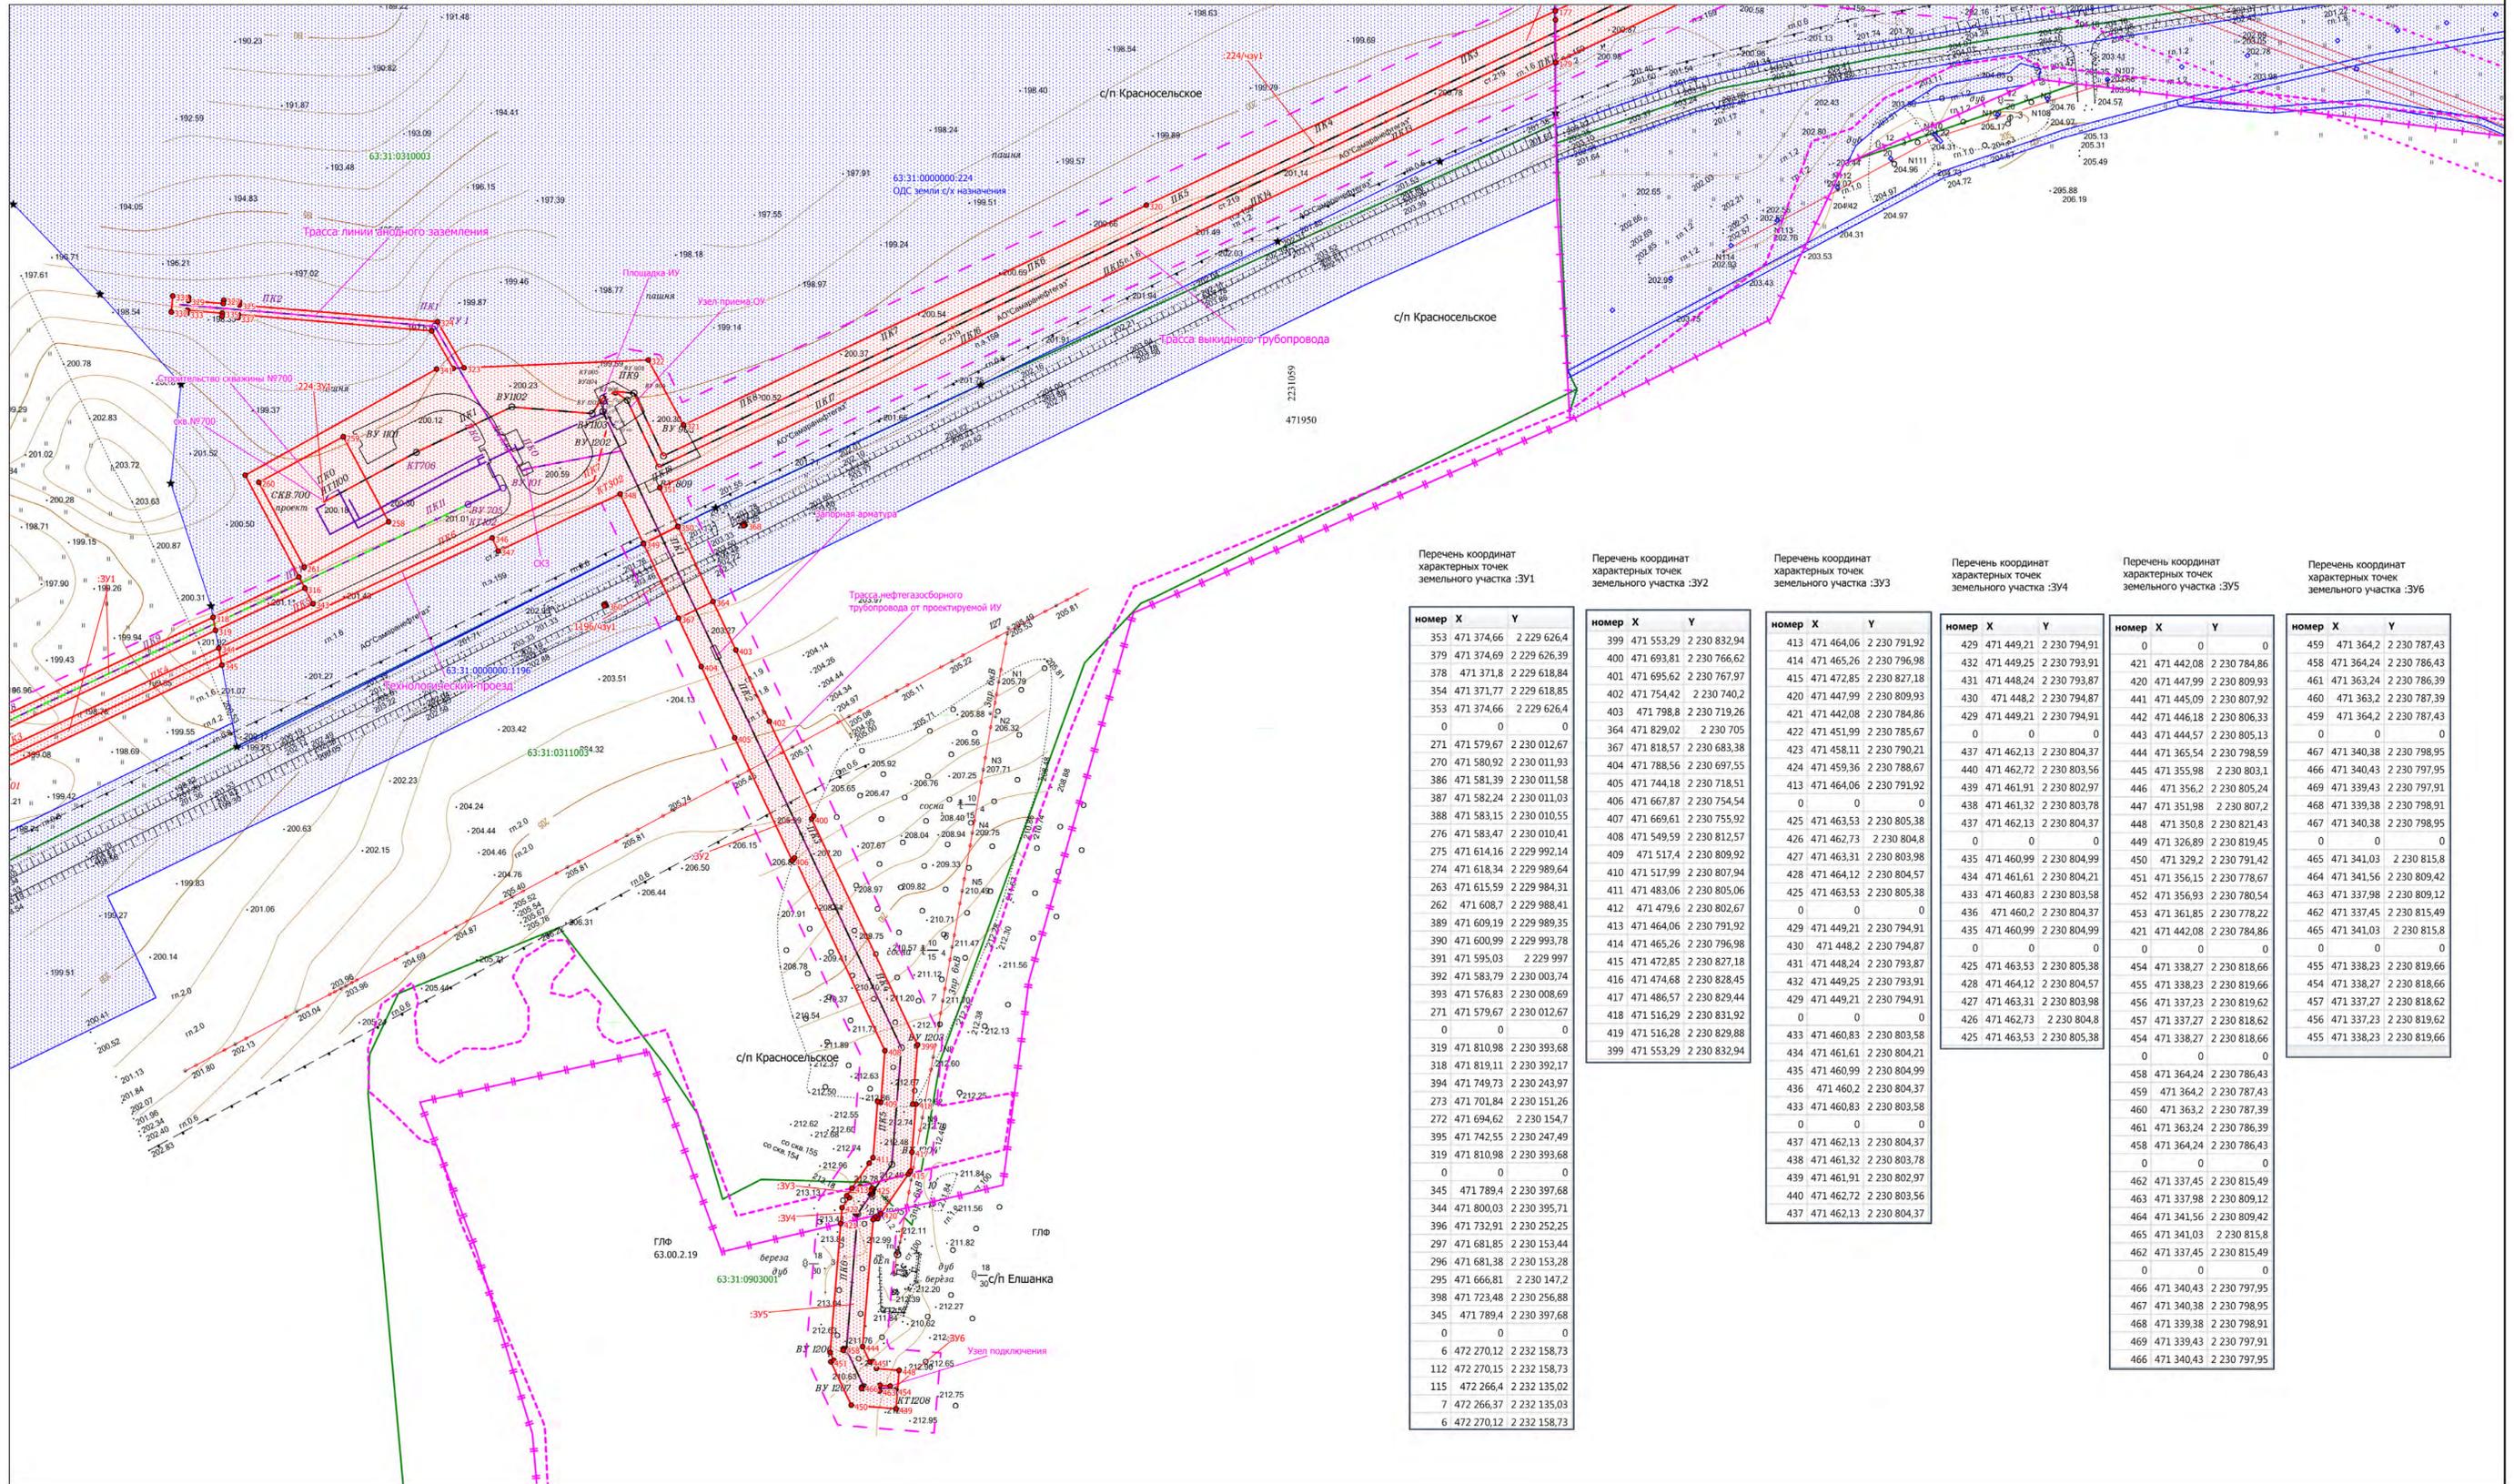

Перечень координат
 характерных точек
 земельного участка :ЗУ1

номер	X	Y
353	471 374,66	2 229 626,4
379	471 374,69	2 229 626,39
378	471 371,8	2 229 618,84
354	471 371,77	2 229 618,85
402	471 754,42	2 230 740,2
353	471 374,66	2 229 626,4
0	0	0
271	471 579,67	2 230 012,67
270	471 580,92	2 230 011,93
386	471 581,39	2 230 011,58
387	471 582,24	2 230 011,03
388	471 583,15	2 230 010,55
276	471 583,47	2 230 010,41
275	471 614,16	2 229 992,14
274	471 618,34	2 229 989,64
263	471 615,59	2 229 984,31
262	471 608,7	2 229 988,41
389	471 609,19	2 229 989,35
390	471 600,99	2 229 993,78
391	471 595,03	2 229 997
392	471 583,79	2 230 003,74
393	471 576,83	2 230 008,69
271	471 579,67	2 230 012,67
0	0	0
319	471 810,98	2 230 393,68
318	471 819,11	2 230 392,17
394	471 749,73	2 230 243,97
273	471 701,84	2 230 151,26
272	471 694,62	2 230 154,7
395	471 742,55	2 230 247,49
319	471 810,98	2 230 393,68
0	0	0
345	471 789,4	2 230 397,68
344	471 800,03	2 230 395,71
396	471 732,91	2 230 252,25
297	471 681,85	2 230 153,44
296	471 681,38	2 230 153,28
295	471 666,81	2 230 147,2
398	471 723,48	2 230 256,88
345	471 789,4	2 230 397,68
0	0	0
6	472 270,12	2 232 158,73
112	472 270,15	2 232 158,73
115	472 266,4	2 232 135,02
7	472 266,37	2 232 135,03
6	472 270,12	2 232 158,73

Перечень координат
 характерных точек
 земельного участка :ЗУ2

номер	X	Y
399	471 553,29	2 230 832,94
400	471 693,81	2 230 766,62
401	471 695,62	2 230 767,97
402	471 754,42	2 230 740,2
403	471 798,8	2 230 719,26
364	471 829,02	2 230 705
367	471 818,57	2 230 683,38
404	471 788,56	2 230 697,55
405	471 744,18	2 230 718,51
406	471 667,87	2 230 754,54
407	471 669,61	2 230 755,92
408	471 549,59	2 230 812,57
409	471 517,4	2 230 809,92
410	471 517,99	2 230 807,94
411	471 483,06	2 230 805,06
412	471 479,6	2 230 802,67
413	471 464,06	2 230 791,92
429	471 449,21	2 230 794,91
430	471 448,2	2 230 794,87
431	471 448,24	2 230 793,87
432	471 449,25	2 230 793,91
433	471 462,13	2 230 804,37
434	471 461,61	2 230 804,21
435	471 460,99	2 230 804,99
436	471 460,2	2 230 804,37
437	471 462,72	2 230 803,56
438	471 461,32	2 230 803,78
439	471 461,91	2 230 802,97
440	471 459,36	2 230 788,67
441	471 445,09	2 230 807,92
442	471 446,18	2 230 806,33
443	471 444,57	2 230 805,13
444	471 365,54	2 230 798,59
445	471 355,98	2 230 803,1
446	471 356,2	2 230 805,24
447	471 351,98	2 230 807,2
448	471 350,8	2 230 821,43
449	471 326,89	2 230 819,45
450	471 329,2	2 230 791,42
451	471 356,15	2 230 778,67
452	471 356,93	2 230 780,54
453	471 361,85	2 230 778,22
454	471 361,2	2 230 804,37
455	471 338,23	2 230 819,66
456	471 337,23	2 230 819,62
457	471 337,27	2 230 818,62
458	471 338,27	2 230 818,66
459	471 338,23	2 230 819,66
460	471 337,27	2 230 818,62
461	471 337,23	2 230 819,62
462	471 337,27	2 230 818,62
463	471 337,23	2 230 819,62
500	471 337,27	2 230 818,62

Перечень координат
 характерных точек
 земельного участка :ЗУ3


номер	X	Y
413	471 464,06	2 230 791,92
414	471 465,26	2 230 796,98
415	471 472,85	2 230 827,18
420	471 447,99	2 230 809,93
421	471 442,08	2 230 784,86
422	471 451,99	2 230 785,67
423	471 458,11	2 230 790,21
424	471 459,36	2 230 788,67
413	471 464,06	2 230 791,92
0	0	0
425	471 463,53	2 230 805,38
426	471 462,73	2 230 804,8
427	471 463,31	2 230 803,98
428	471 464,12	2 230 804,57
425	471 463,53	2 230 805,38
0	0	0
429	471 449,21	2 230 794,91
430	471 448,2	2 230 794,87
431	471 448,24	2 230 793,87
432	471 449,25	2 230 793,91
433	471 462,13	2 230 804,37
434	471 461,61	2 230 804,21
435	471 460,99	2 230 804,99
436	471 460,2	2 230 804,37
437	471 462,72	2 230 803,56
438	471 461,32	2 230 803,78
439	471 461,91	2 230 802,97
440	471 459,36	2 230 788,67
441	471 445,09	2 230 807,92
442	471 446,18	2 230 806,33
443	471 444,57	2 230 805,13
444	471 365,54	2 230 798,59
445	471 355,98	2 230 803,1
446	471 356,2	2 230 805,24
447	471 351,98	2 230 807,2
448	471 350,8	2 230 821,43
449	471 326,89	2 230 819,45
450	471 329,2	2 230 791,42
451	471 356,15	2 230 778,67
452	471 356,93	2 230 780,54
453	471 361,85	2 230 778,22
454	471 361,2	2 230 804,37
455	471 338,23	2 230 819,66
456	471 337,23	2 230 819,62
457	471 337,27	2 230 818,62
458	471 338,27	2 230 818,66
459	471 338,23	2 230 819,66
460	471 337,27	2 230 818,62
461	471 337,23	2 230 819,62
462	471 337,27	2 230 818,62
463	471 337,23	2 230 819,62
500	471 337,27	2 230 818,62

Перечень координат
 характерных точек
 земельного участка :ЗУ4

номер	X	Y
429	471 449,21	2 230 794,91
432	471 449,25	2 230 793,91
431	471 448,24	2 230 793,87
430	471 448,2	2 230 794,87
429	471 449,21	2 230 794,91
0	0	0
437	471 462,13	2 230 804,37
440	471 462,72	2 230 803,56
439	471 461,91	2 230 802,97
438	471 461,32	2 230 803,78
437	471 462,13	2 230 804,37
0	0	0
448	471 350,8	2 230 821,43
445	471 355,98	2 230 803,1
446	471 356,2	2 230 805,24
447	471 351,98	2 230 807,2
448	471 350,8	2 230 821,43
449	471 326,89	2 230 819,45
450	471 329,2	2 230 791,42
451	471 356,15	2 230 778,67
452	471 356,93	2 230 780,54
453	471 361,85	2 230 778,22
454	471 361,2	2 230 804,37
455	471 338,23	2 230 819,66
456	471 337,23	2 230 819,62
457	471 337,27	2 230 818,62
458	471 338,27	2 230 818,66
459	471 338,23	2 230 819,66
460	471 337,27	2 230 818,62
461	471 337,23	2 230 819,62
462	471 337,27	2 230 818,62
463	471 337,23	2 230 819,62
464	471 337,27	2 230 818,62
465	471 337,23	2 230 819,62
466	471 337,27	2 230 818,62
467	471 337,23	2 230 819,62
468	471 337,27	2 230 818,62
469	471 337,23	2 230 819,62
470	47	



ПРОЕКТ МЕЖЕВАНИЯ ТЕРРИТОРИИ, ГРАФИЧЕСКАЯ ЧАСТЬ
 для строительства объекта АО "Самаранефтегаз":
 6373П "Сбор нефти и газа со скважин №№700,701,702 Радаевского месторождения"
 на территории муниципального района Сергиевский Самарской области,
 в границах сельских поселений Сергиевск, Красносельское, Елшанка

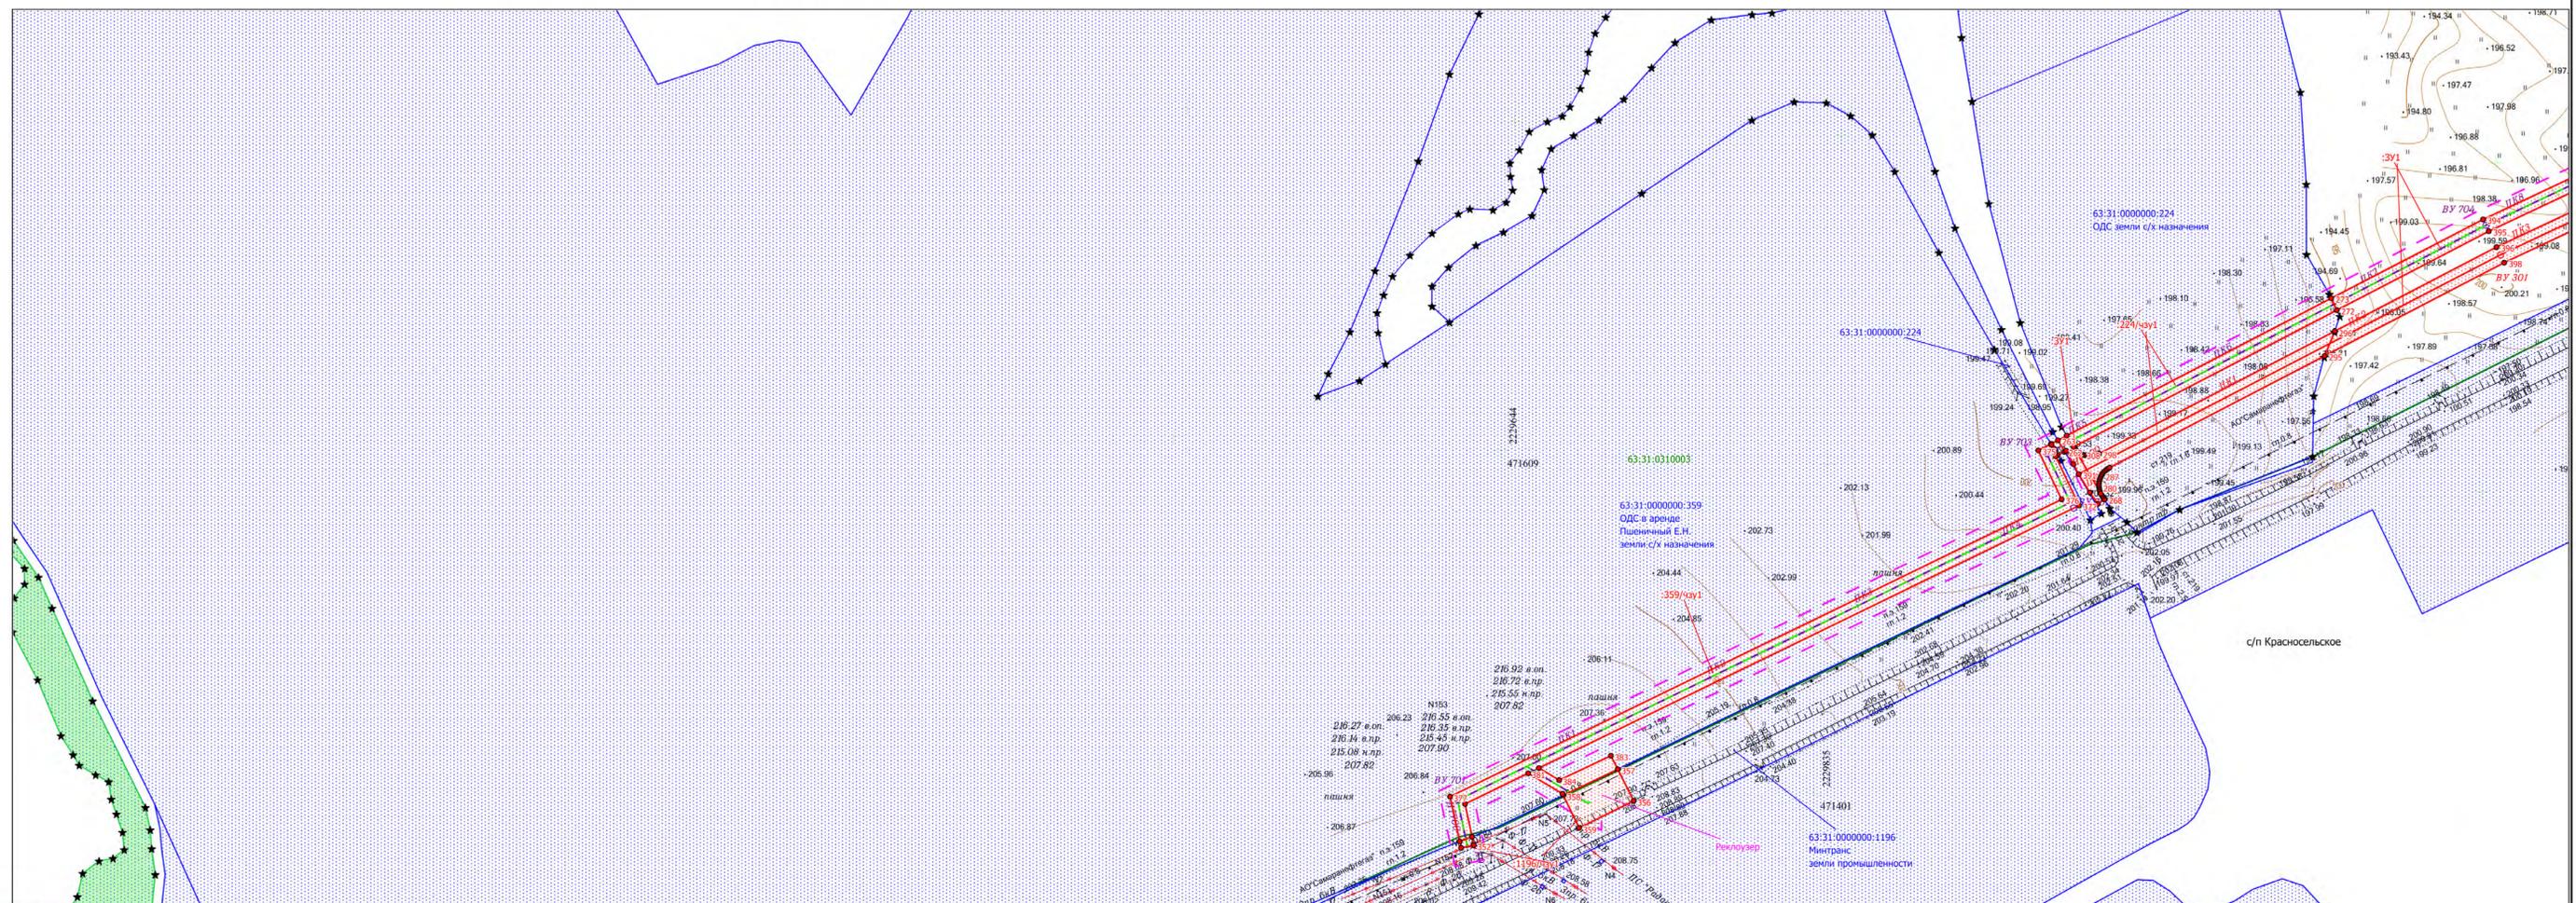

№	Кадастровый_квартал	Кадастровый_номер_ЗУ	Образующий_ЗУ	Наименование_сооружения	Категория_земель	Вид_разрешенного_использования	Правообладатель	Местоположение	Площадь
1	63:31:0704001	63:31:0000000:321	:321:ЗУ1	Площадка скважины №701	земли с/х назначения	для сельскохозяйственной деятельности	Общая долевая собственность(53 чел)	Российская Федерация, Самарская область, Сергиевский район, в границах колхоза "Волна Революции"выдел 92 доли	3 600
2	63:31:0704001	63:31:0000000:321	:321/чзу1	Технологический проезд, Трасса выкидного трубопровода от скважины № 701, трасса ВЛ-6кВ	земли с/х назначения	для сельскохозяйственной деятельности	Общая долевая собственность(53 чел)	Российская Федерация, Самарская область, Сергиевский район, в границах колхоза "Волна Революции"выдел 92 доли	13 263
3	63:31:0704001	63:31:0000000:175	:175/чзу1	Обустройство скважины № 701, Технологический проезд, Трасса выкидного трубопровода от скважины № 701, трасса ВЛ-6кВ, узел пуска ОУ	земли промышленности	для эксплуатации Радаевского месторождения нефти (для размещения производственных объектов на Радаевском месторождении нефти)	Российская Федерация в аренде ООО "Кинельский склад", АО "Самаранефтегаз"	Самарская область, Сергиевский район, на землях колхоза "Волна Революции"	168
4	63:31:0704001, 63:31:0701001	63:31:0000000:1147	:1147/чзу1	Технологический проезд, Трасса выкидного трубопровода от скважины № 701	земли промышленности	Под автомобильной дорогой общего пользования Сергиевск-Чекалино-Большая Чесноковка-Русская Селитба (км 0 км 43,5)	Самарская область, Министерство транспорта и автомобильных дорог Самарской области	Самарская область, муниципальный район Сергиевский, сельское поселение Сергиевск	894
5	63:31:0701001	63:31:0000000:4845	:4845:ЗУ1	Площадка скважины №702	земли с/х назначения	для сельскохозяйственной деятельности	ООО Компания БИО-ТОН	Самарская область , Сергиевский р-н, с/пСергиевск	3 600
6	63:31:0701001	63:31:0000000:4845	:4845/чзу1	Обустройство скважины №702, Трасса выкидного трубопровода от скважины №701, Технологический проезд, Постоянный переезд,Запорная арматура	земли с/х назначения	для сельскохозяйственной деятельности	ООО Компания БИО-ТОН	Самарская область , Сергиевский р-н, с/пСергиевск	43 934
7	63:31:0310003	63:31:0000000:224	:224:ЗУ1	Площадка скважины №700	земли с/х назначения	Для ведения сельскохозяйственной деятельности (общая долевая собственность)	Общая долевая собственность(12 чел)	Самарская обл., не выделенная часть общей долевой собственности	3 600
8	63:31:0310003	63:31:0000000:224	:224/чзу1	Обустройство скважины №700, Технологический проезд, Трасса выкидного трубопровода от скважины №700,701,702, Трасса нефтегазосборного трубопровода от проектируемой ИУ,Трасса ВЛ-6 кВ к скв. №700, СКЗ, узел приема ОУ, площадка ИУ	земли с/х назначения	Для ведения сельскохозяйственной деятельности (общая долевая собственность)	Общая долевая собственность(12 чел)	Самарская обл., не выделенная часть общей долевой собственности	46 254
9	63:31:0311003	63:31:0000000:1196	:1196/чзу1	Реклоузер, Трасса ВЛ-6 кВ к скв. №700, Трасса нефтегазосборного трубопровода от проектируемой ИУ	земли промышленности	под автомобильной дорогой общего пользования Сергиевск - Чекалино - Большая Чесноковка - Русская Селитба (км 0 - км 43,5)	Самарская область, Министерство транспорта и автомобильных дорог Самарской области	Самарская область, муниципальный район Сергиевский, сельское поселение Красносельское	2 081
10	63:31:0310003	63:31:0000000:359	:359/чзу1	Трасса ВЛ-6 кВ к скв. №700	земли с/х назначения	Для ведения сельскохозяйственной деятельности	Общая долевая собственность в аренде Пшеничный Е.Н.	Самарская область, муниципальный район Сергиевский, в границах СПК "Красный", в границах сельского поселения Красносельское.	4 281
11	63:31:0310003	-	:ЗУ1	Трасса ВЛ-6 кВ к скв. №701, Технологический проезд	земли с/х назначения	трубопроводный транспорт	Администрация м.р. Сергиевский (неразграниченная госсобственность)	Самарская область, Сергиевский р-н, с/п Красносельское	5 261
12	63:31:0311003	-	:ЗУ2	Трасса нефтегазосборного трубопровода от проектируемой ИУ,Запорная арматура	земли с/х назначения	трубопроводный транспорт	Администрация м.р. Сергиевский (неразграниченная госсобственность)	Самарская область, Сергиевский р-н, с/п Красносельское	8 567
13	63:31:0311003, 63:31:0903001	-	:ЗУ3	Трасса нефтегазосборного трубопровода от проектируемой ИУ	земли лесного фонда	Заготовка древесины, заготовка и сбор недревесных лесных ресурсов, заготовка пищевых лесных ресурсов и сбор лекарственных растений,	Р.Ф. (ЗОУИТ 63.00.2.19)	Самарская область, Сергиевский район, сельское поселение Красносельское	635
14	63:31:0903001	-	:ЗУ4	Опознавательный знак	земли лесного фонда	Заготовка древесины, заготовка и сбор недревесных лесных ресурсов, заготовка пищевых лесных ресурсов и сбор лекарственных растений,	Р.Ф. (ЗОУИТ 63.00.2.19)	Самарская область, Сергиевский район, сельское поселение Красносельское	4
15	63:31:0903001	-	:ЗУ5	Трасса нефтегазосборного трубопровода от проектируемой ИУ	земли лесного фонда	Заготовка древесины, заготовка и сбор недревесных лесных ресурсов, заготовка пищевых лесных ресурсов и сбор лекарственных растений,	Р.Ф. (ЗОУИТ 63.00.2.19)	Самарская область, Сергиевский район, сельское поселение Елшанка	2 692
16	63:31:0903001	-	:ЗУ6	Опознавательный знак, Узел подключения	земли лесного фонда	Заготовка древесины, заготовка и сбор недревесных лесных ресурсов, заготовка пищевых лесных ресурсов и сбор лекарственных растений,	Р.Ф. (ЗОУИТ 63.00.2.19)	Самарская область, Сергиевский район, сельское поселение Елшанка	26
0									138 860



Самарская область, муниципальный район Сергиевский в границах сельских поселений Сергиевск, Красносельское, Елшанка					
6373П "Сбор нефти и газа со скважин №№ 700,701,702 Радаевского месторождения"					
Изм.	Коп.уч.	Лист	№ док.	Подпись	Дата
Разраб.	Курмангазиева А.С				
Провер.	Чубенко М.А.				
Проект межевания территории		Стадия	Лист	Листов	
Графическая часть		ПМТ	3	3	
Н.контр.		Чертеж межевания территории		ООО "СамарНИПИнефть"	
ГИП		Масштаб 1:2000			

Лист совмещения с листом 2