


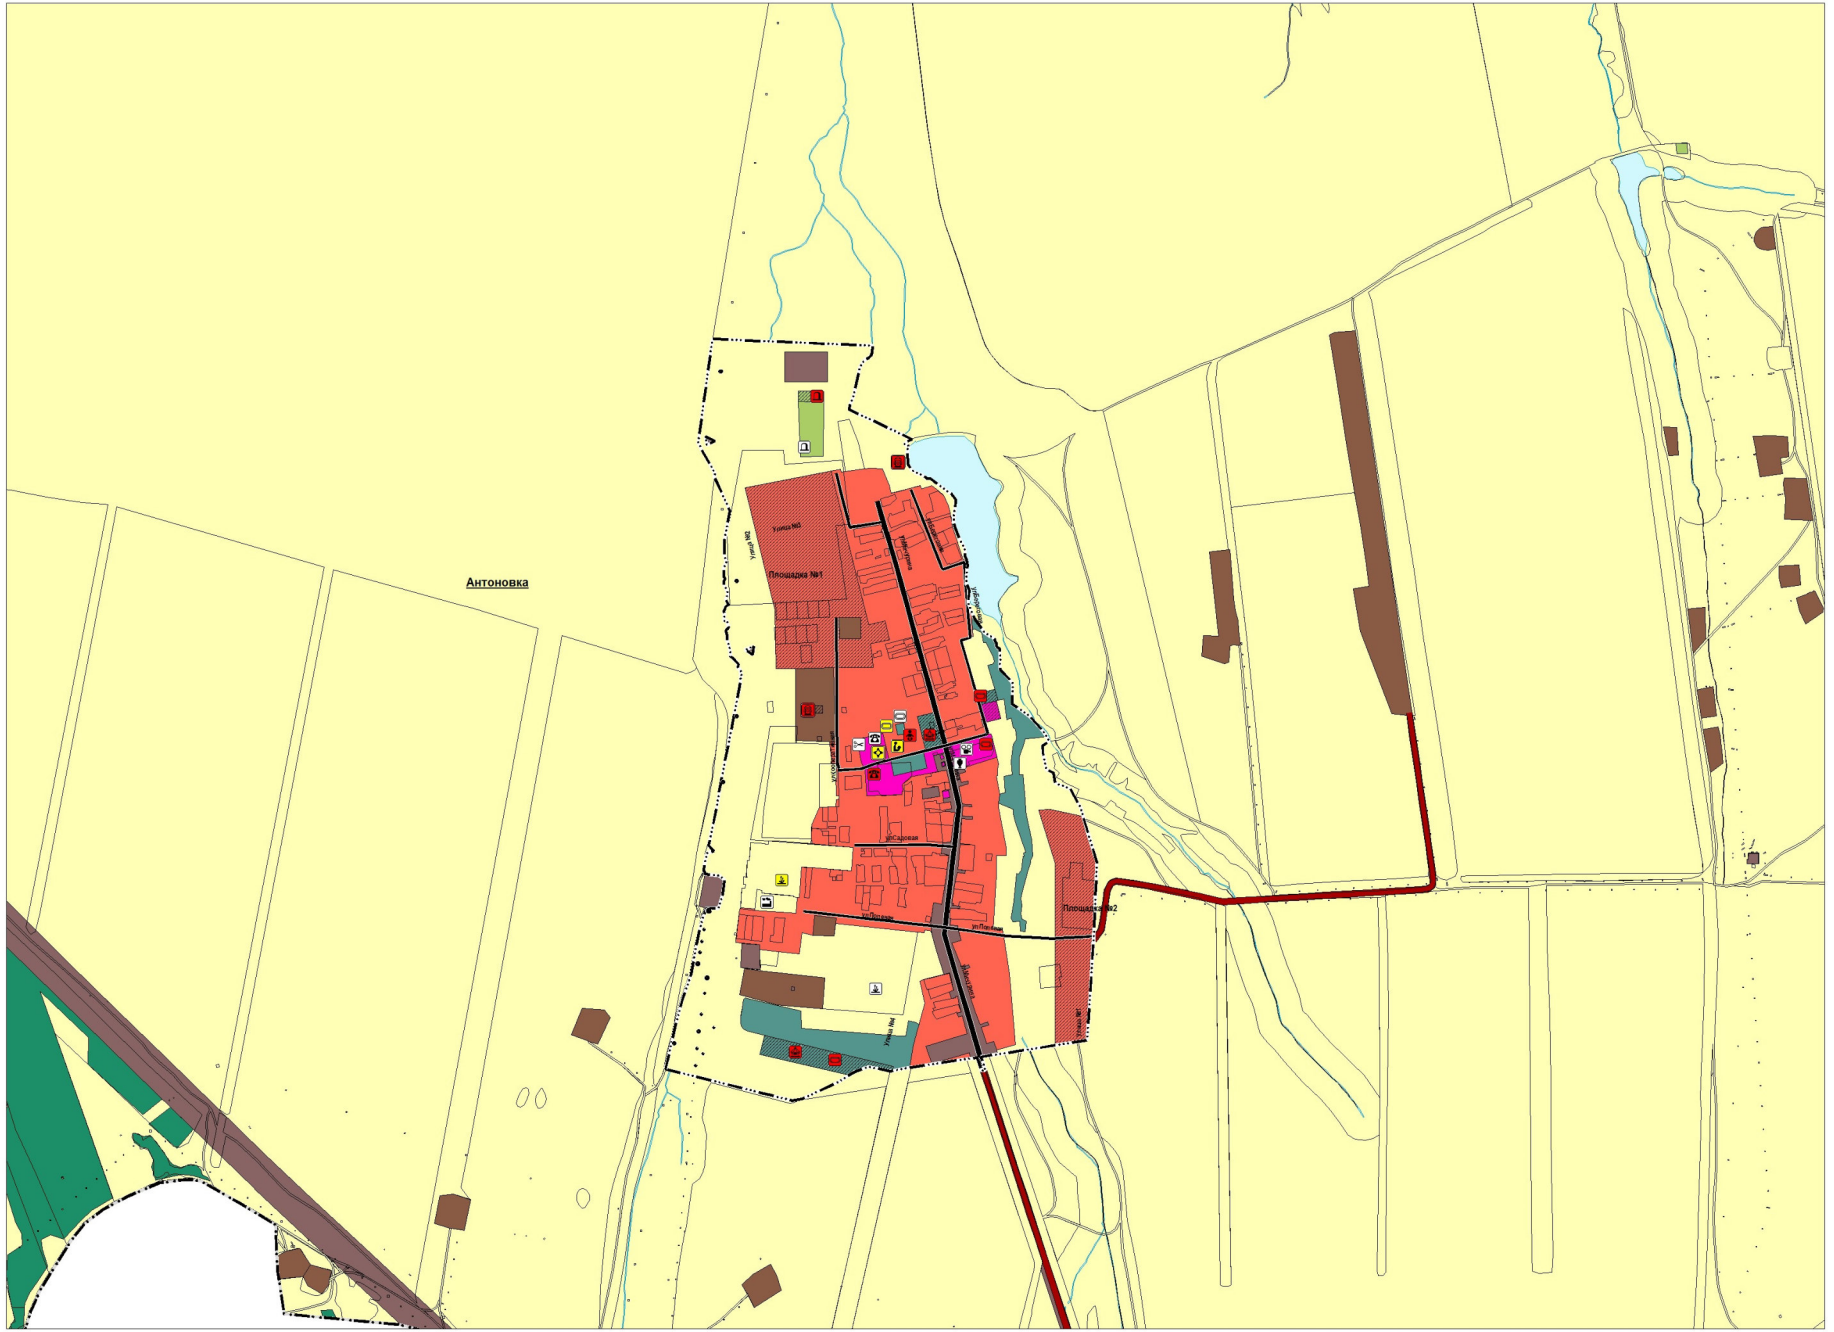

Карта планируемого размещения объектов местного значения сельского поселения Антоновка муниципального района Сергиевский Самарской области

Карта планируемого размещения объектов местного значения п. Антоновка муниципального района Сергиевский Самарской области



Условные обозначения:

Границы субъектов Российской Федерации, муниципальных образований, населенных пунктов. Существующие

Границы органов административно-территориального деления Российской Федерации
Граница сельского поселения
Граница населенного пункта

Сведения ЕГРН

Границы земельных участков в соответствии с данными ЕГРН
Границы земельных участков

Иная информация о состоянии, об использовании, ограничениях использования территории. Существующие

Функциональные зоны
Жилые зоны
Зоны рекреационного назначения
Зоны сельскохозяйственного использования
Зоны специального назначения
Общественно-деловые зоны
Производственные зоны, зоны инженерной и транспортной инфраструктуры
Производственная зона

Иная информация о состоянии, об использовании, ограничениях использования территории. Планируемые

Функциональные зоны
Жилые зоны
Зоны рекреационного назначения
Зоны специального назначения
Общественно-деловые зоны
Производственная зона

Объекты социальной инфраструктуры, отдыха и туризма, санаторно-курортного назначения. Существующие

Обособленное структурное подразделение медицинской организации, оказывающей первичную медико-санитарную помощь регионального значения

Объекты культуры и искусства

Объект культурно-досугового (рекреационного) типа местного значения

Объект культурно-просветительского назначения местного значения

Объекты образования и науки

Образовательная организация местного значения

Объекты физической культуры и массового спорта

Спортивное сооружение местного значения

Прочие объекты обслуживания

Административное здание местного значения

Непроизводственные объекты коммунально-бытового обслуживания и предоставления персональных услуг

Объекты социальной инфраструктуры, отдыха и туризма, санаторно-курортного назначения. Планируемые

Общественные пространства

Парк культуры и отдыха местного значения

Объекты здравоохранения

Обособленное структурное подразделение медицинской организации, оказывающей первичную медико-санитарную помощь регионального значения, реконструируемые

Объекты образования и науки

Дальнейшая образовательная организация местного значения

Образовательная организация местного значения, реконструируемые

Объекты физической культуры и массового спорта

Спортивное сооружение местного значения

Спортивное сооружение местного значения, реконструируемые

Прочие объекты обслуживания

Административное здание местного значения

Предприятия промышленности, сельского и лесного хозяйства, объекты утилизации и переработки отходов производства и потребления. Существующие

Предприятия и объекты добывающей и обрабатывающей промышленности

Предприятие именной, целлюлозно-бумажной, фармацевтической промышленности, полиграфическое предприятие

Предприятия и объекты сельского и лесного хозяйства, рыболовства и рыболовства

Предприятие растениеводства местного значения

Предприятия промышленности, сельского и лесного хозяйства, объекты утилизации и переработки отходов производства и потребления. Планируемые

Предприятия и объекты сельского и лесного хозяйства, рыболовства и рыболовства

Предприятие растениеводства местного значения, реконструируемые

Иные объекты федерального значения, регионального значения, местного значения. Существующие

Места погребения

Кладбище

Иные объекты федерального значения, регионального значения, местного значения. Планируемые

Места погребения

Кладбище

Объекты единой государственной системы предупреждения и ликвидации чрезвычайных ситуаций

Объекты обеспечения пожарной безопасности регионального значения

Объекты транспортной инфраструктуры. Существующие

Автомобильные дороги

Автомобильные дороги регионального или межмуниципального значения

Улично-дорожная сеть сельского населенного пункта

Главная улица


Поселковая дорога

Улицы в жилой застройке

Природные объекты. Существующие

Племенные водные объекты

Водоем (озеро, пруд, обводненный карьер, водохранилище)

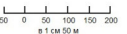

	Директор института	Фунда И.Д.
	И.О. зам.директора по тех. планированию	Власов И.В.
	Директор ООО "СКОТРОС"	Иванов И.А.
Объект:	Генеральный план сельского поселения Антоновка муниципального района Сергиевский Самарской области	
2019 г.	Заказчик: Администрация сельского поселения Антоновка муниципального района Сергиевский	Исполнитель: ООО "СКОТРОС" (И.О. зам.директора по тех. планированию)
	Масштаб: 1:5000	Лист №: М 1:0000