



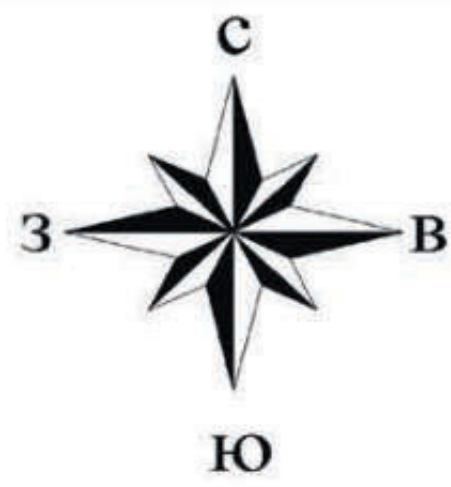


Карта планируемого размещения объектов местного значения сельского поселения Черновка муниципального района Сергиевский Самарской области


Карта планируемого размещения объектов местного значения с. Черновка муниципального района Сергиевский Самарской области

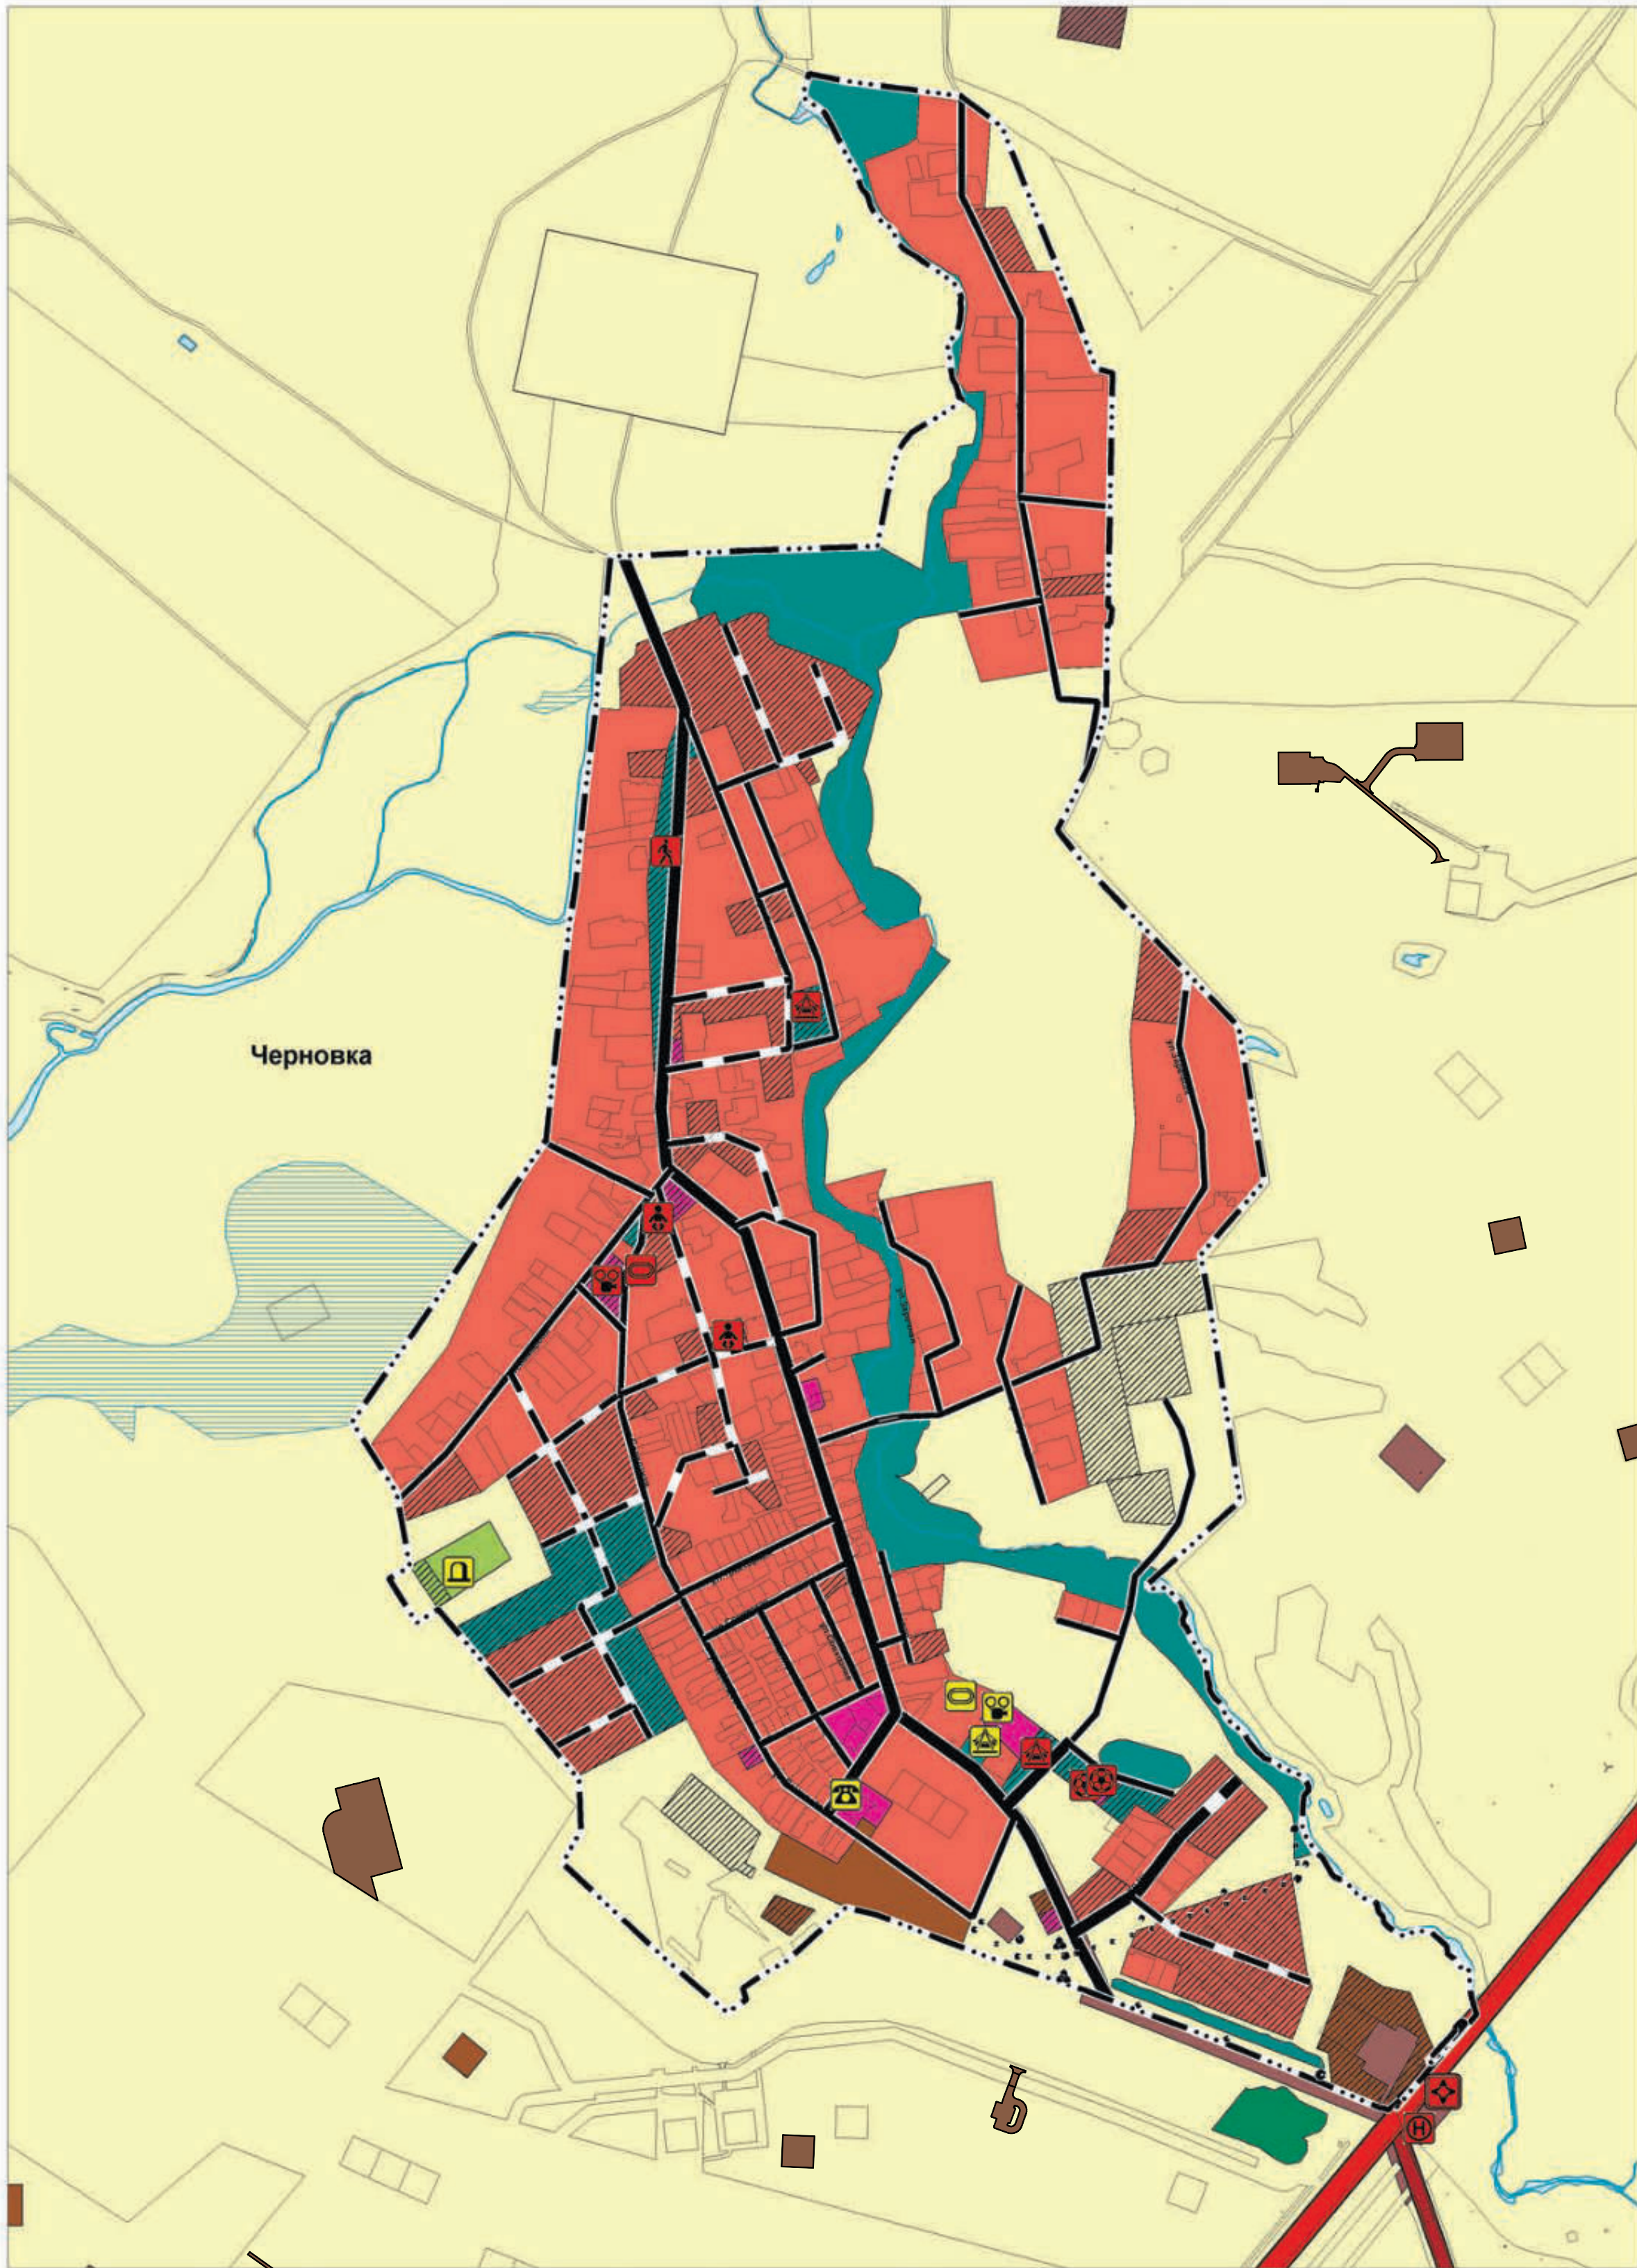


Карта планируемого размещения объектов местного значения с. Орловка муниципального района Сергиевский Самарской области

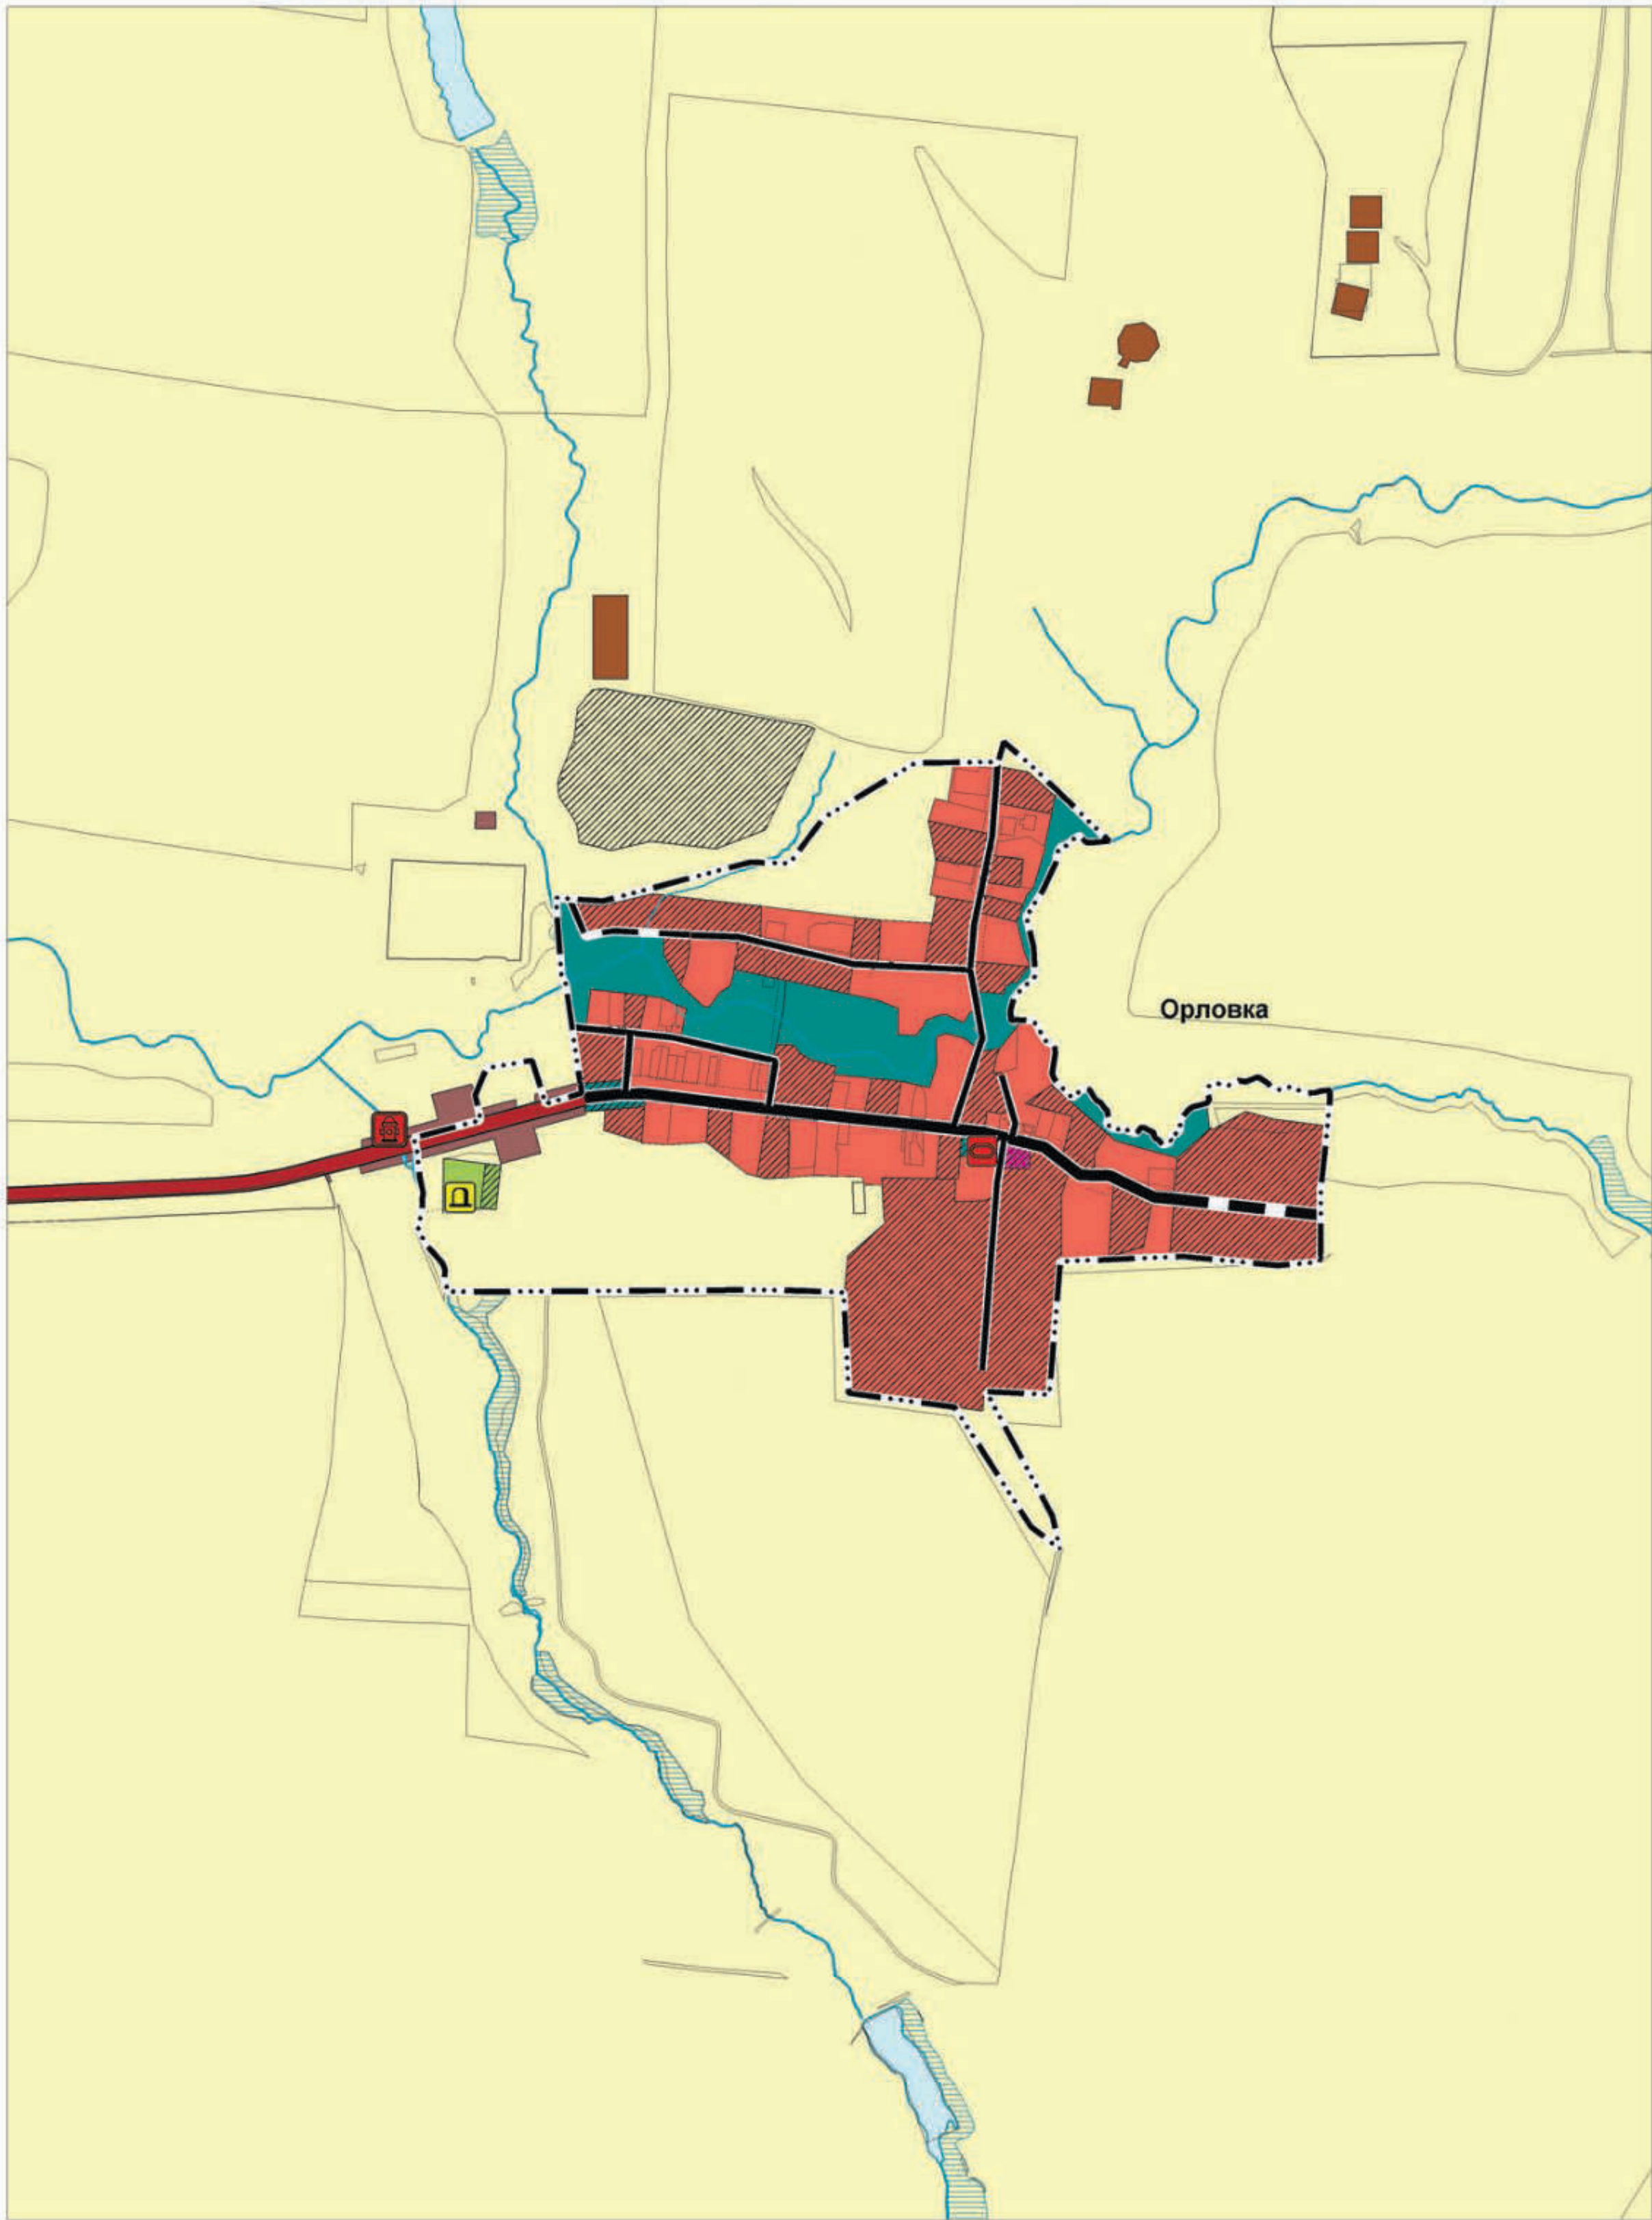


Карта планируемого размещения объектов местного значения п. Новая Орловка муниципального района Сергиевский Самарской области

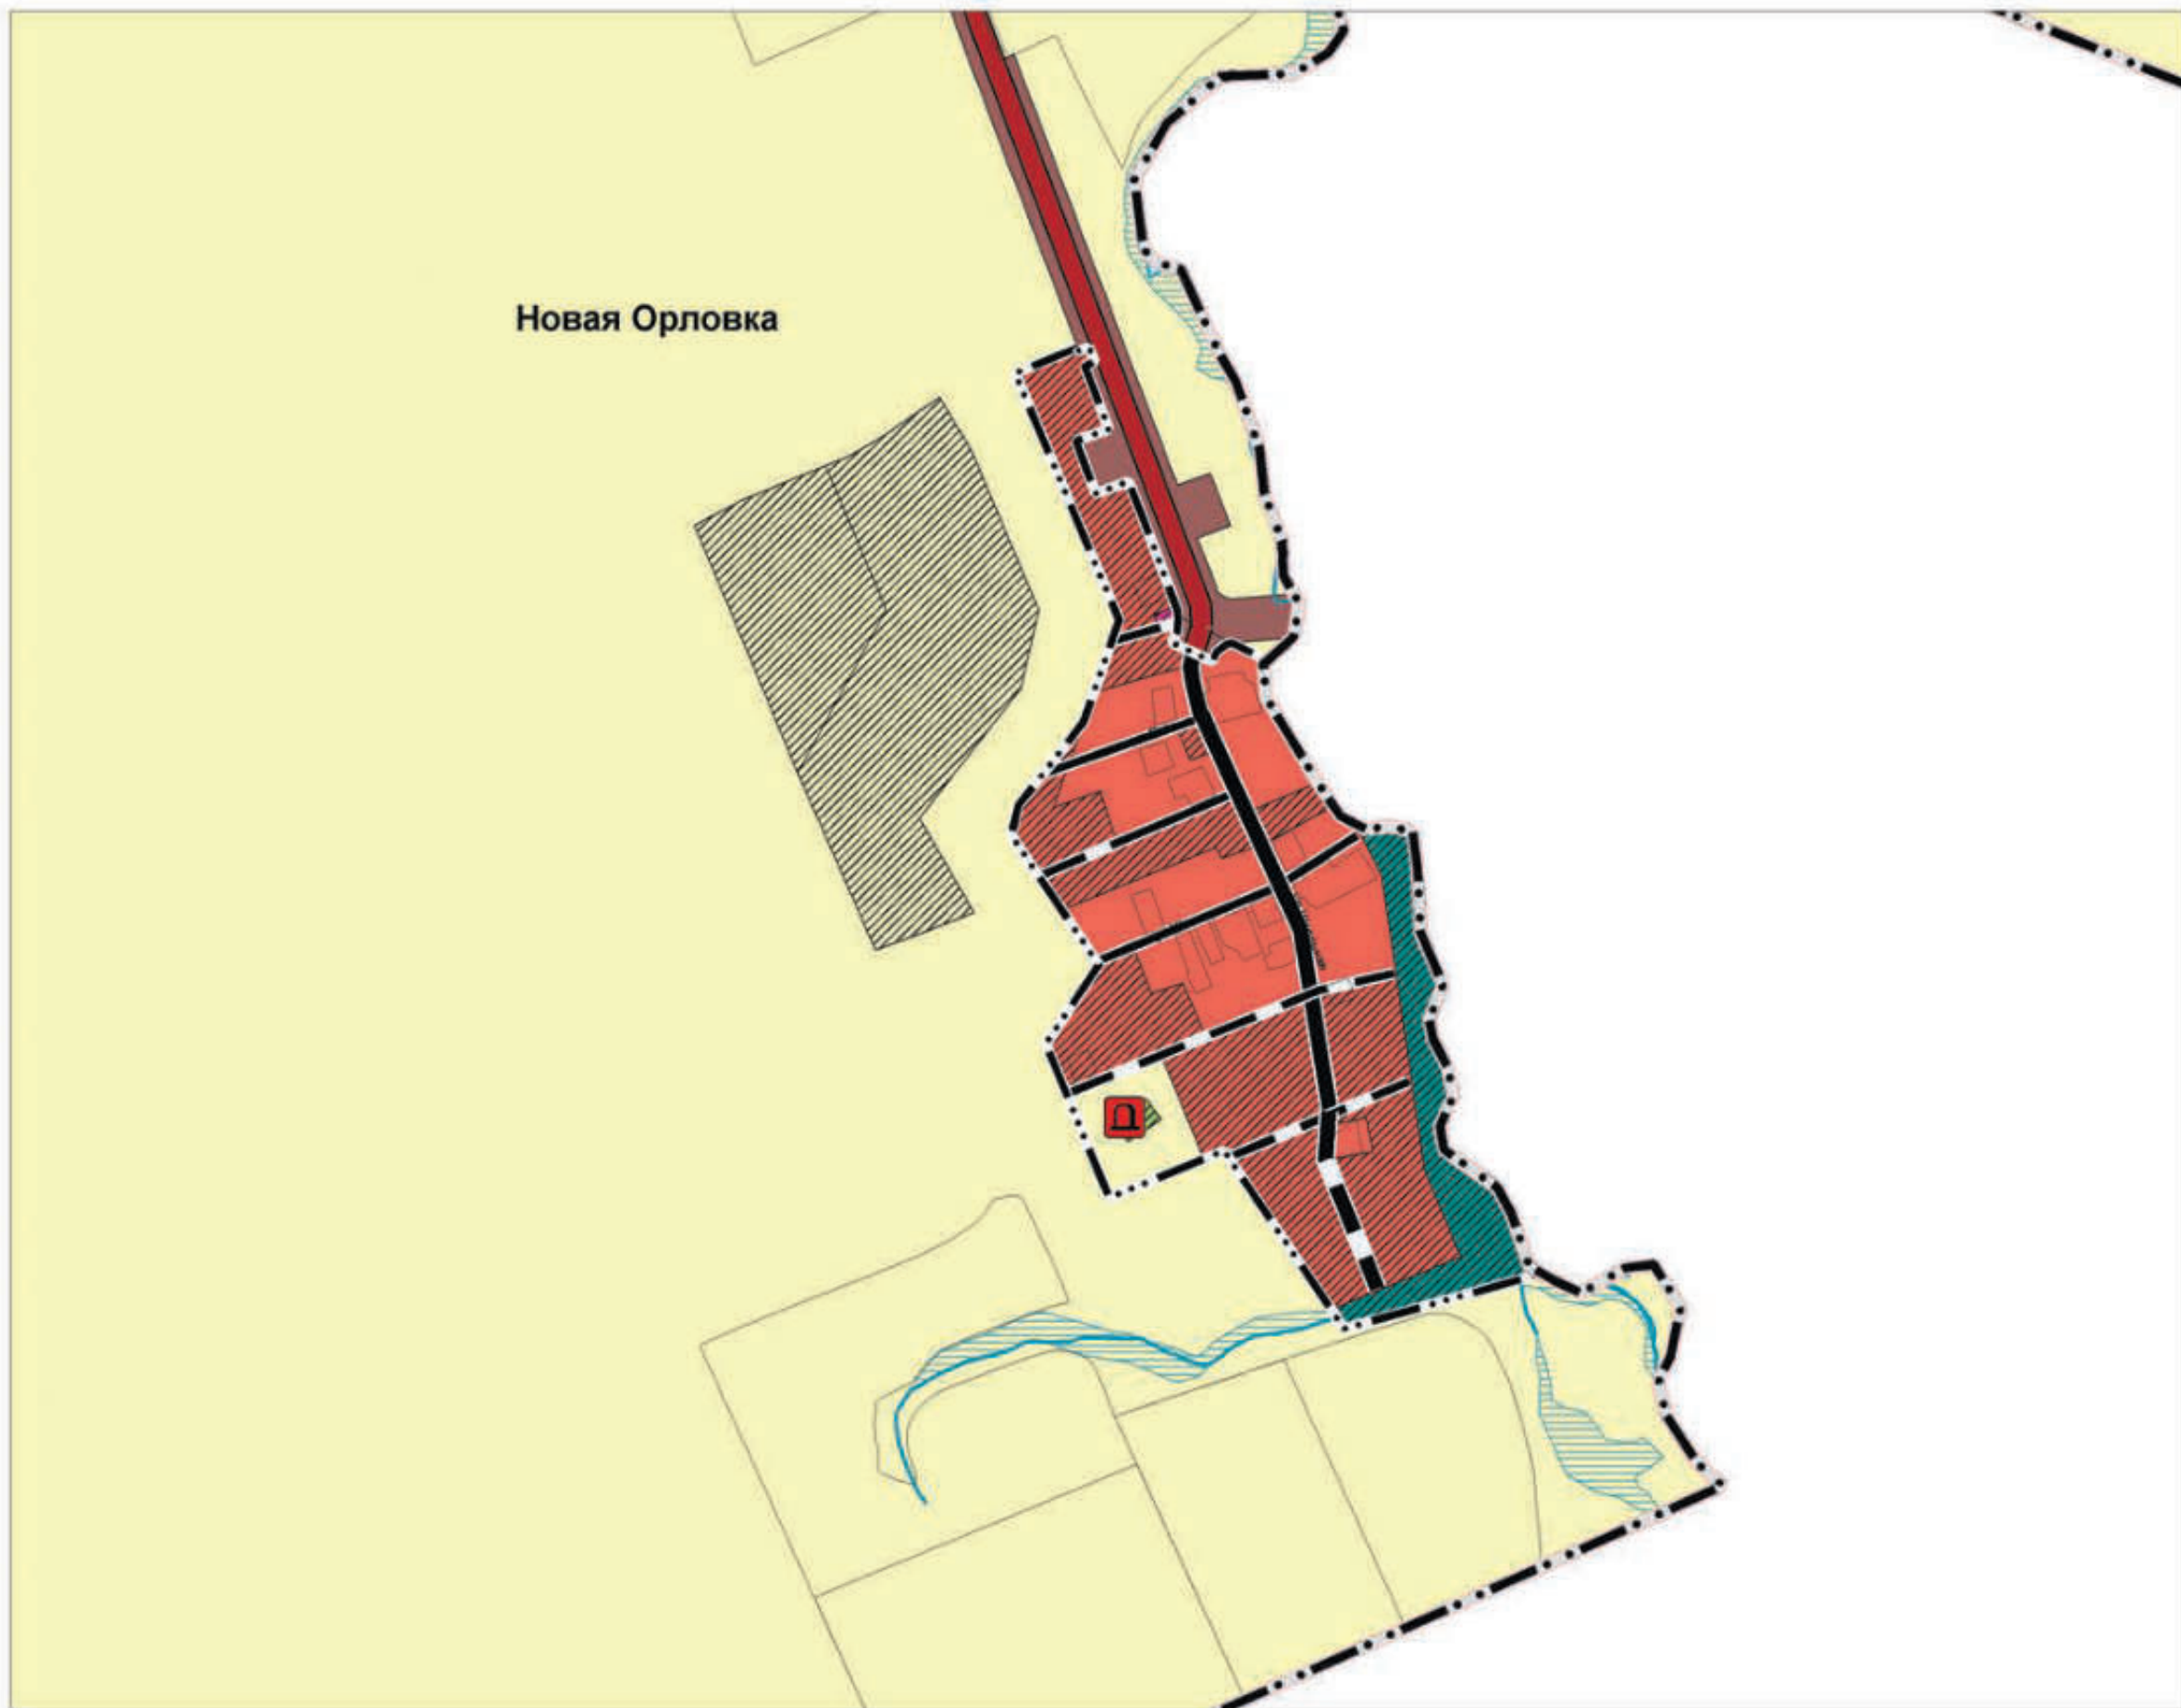

Карта планируемого размещения объектов местного значения п. Нива муниципального района Сергиевский Самарской области

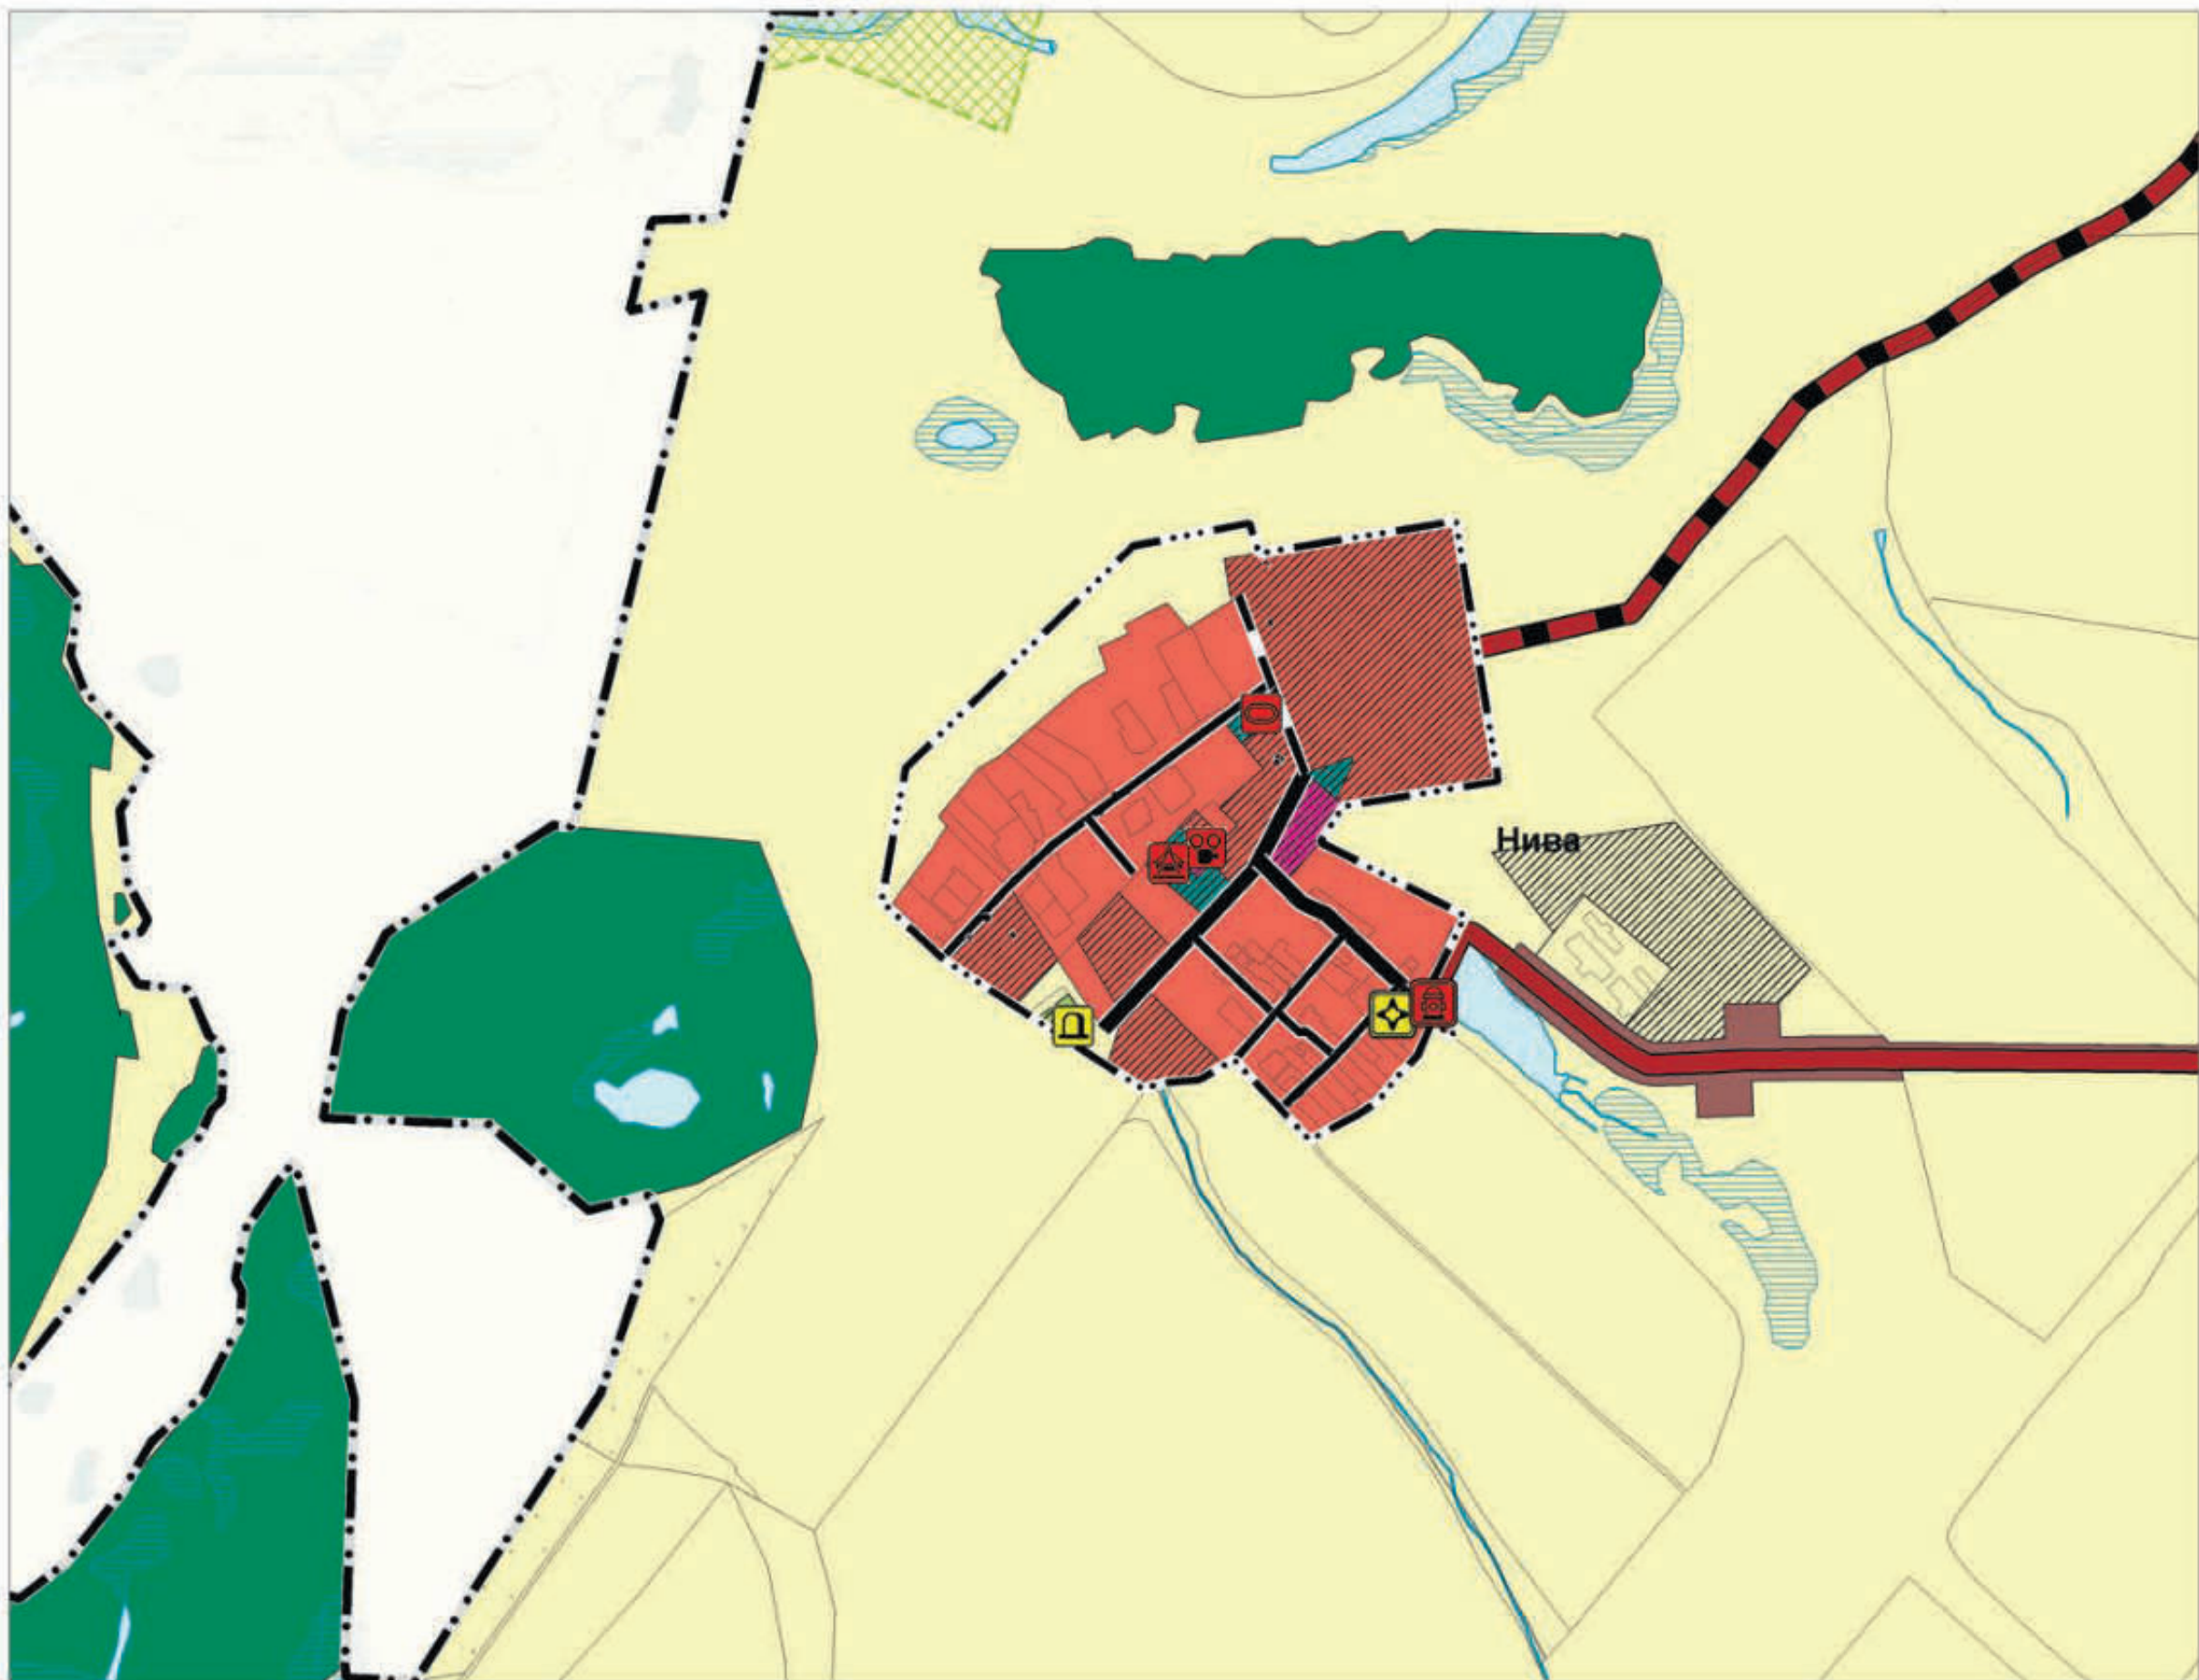

Карта планируемого размещения объектов местного значения п. Запрудный муниципального района Сергиевский Самарской области

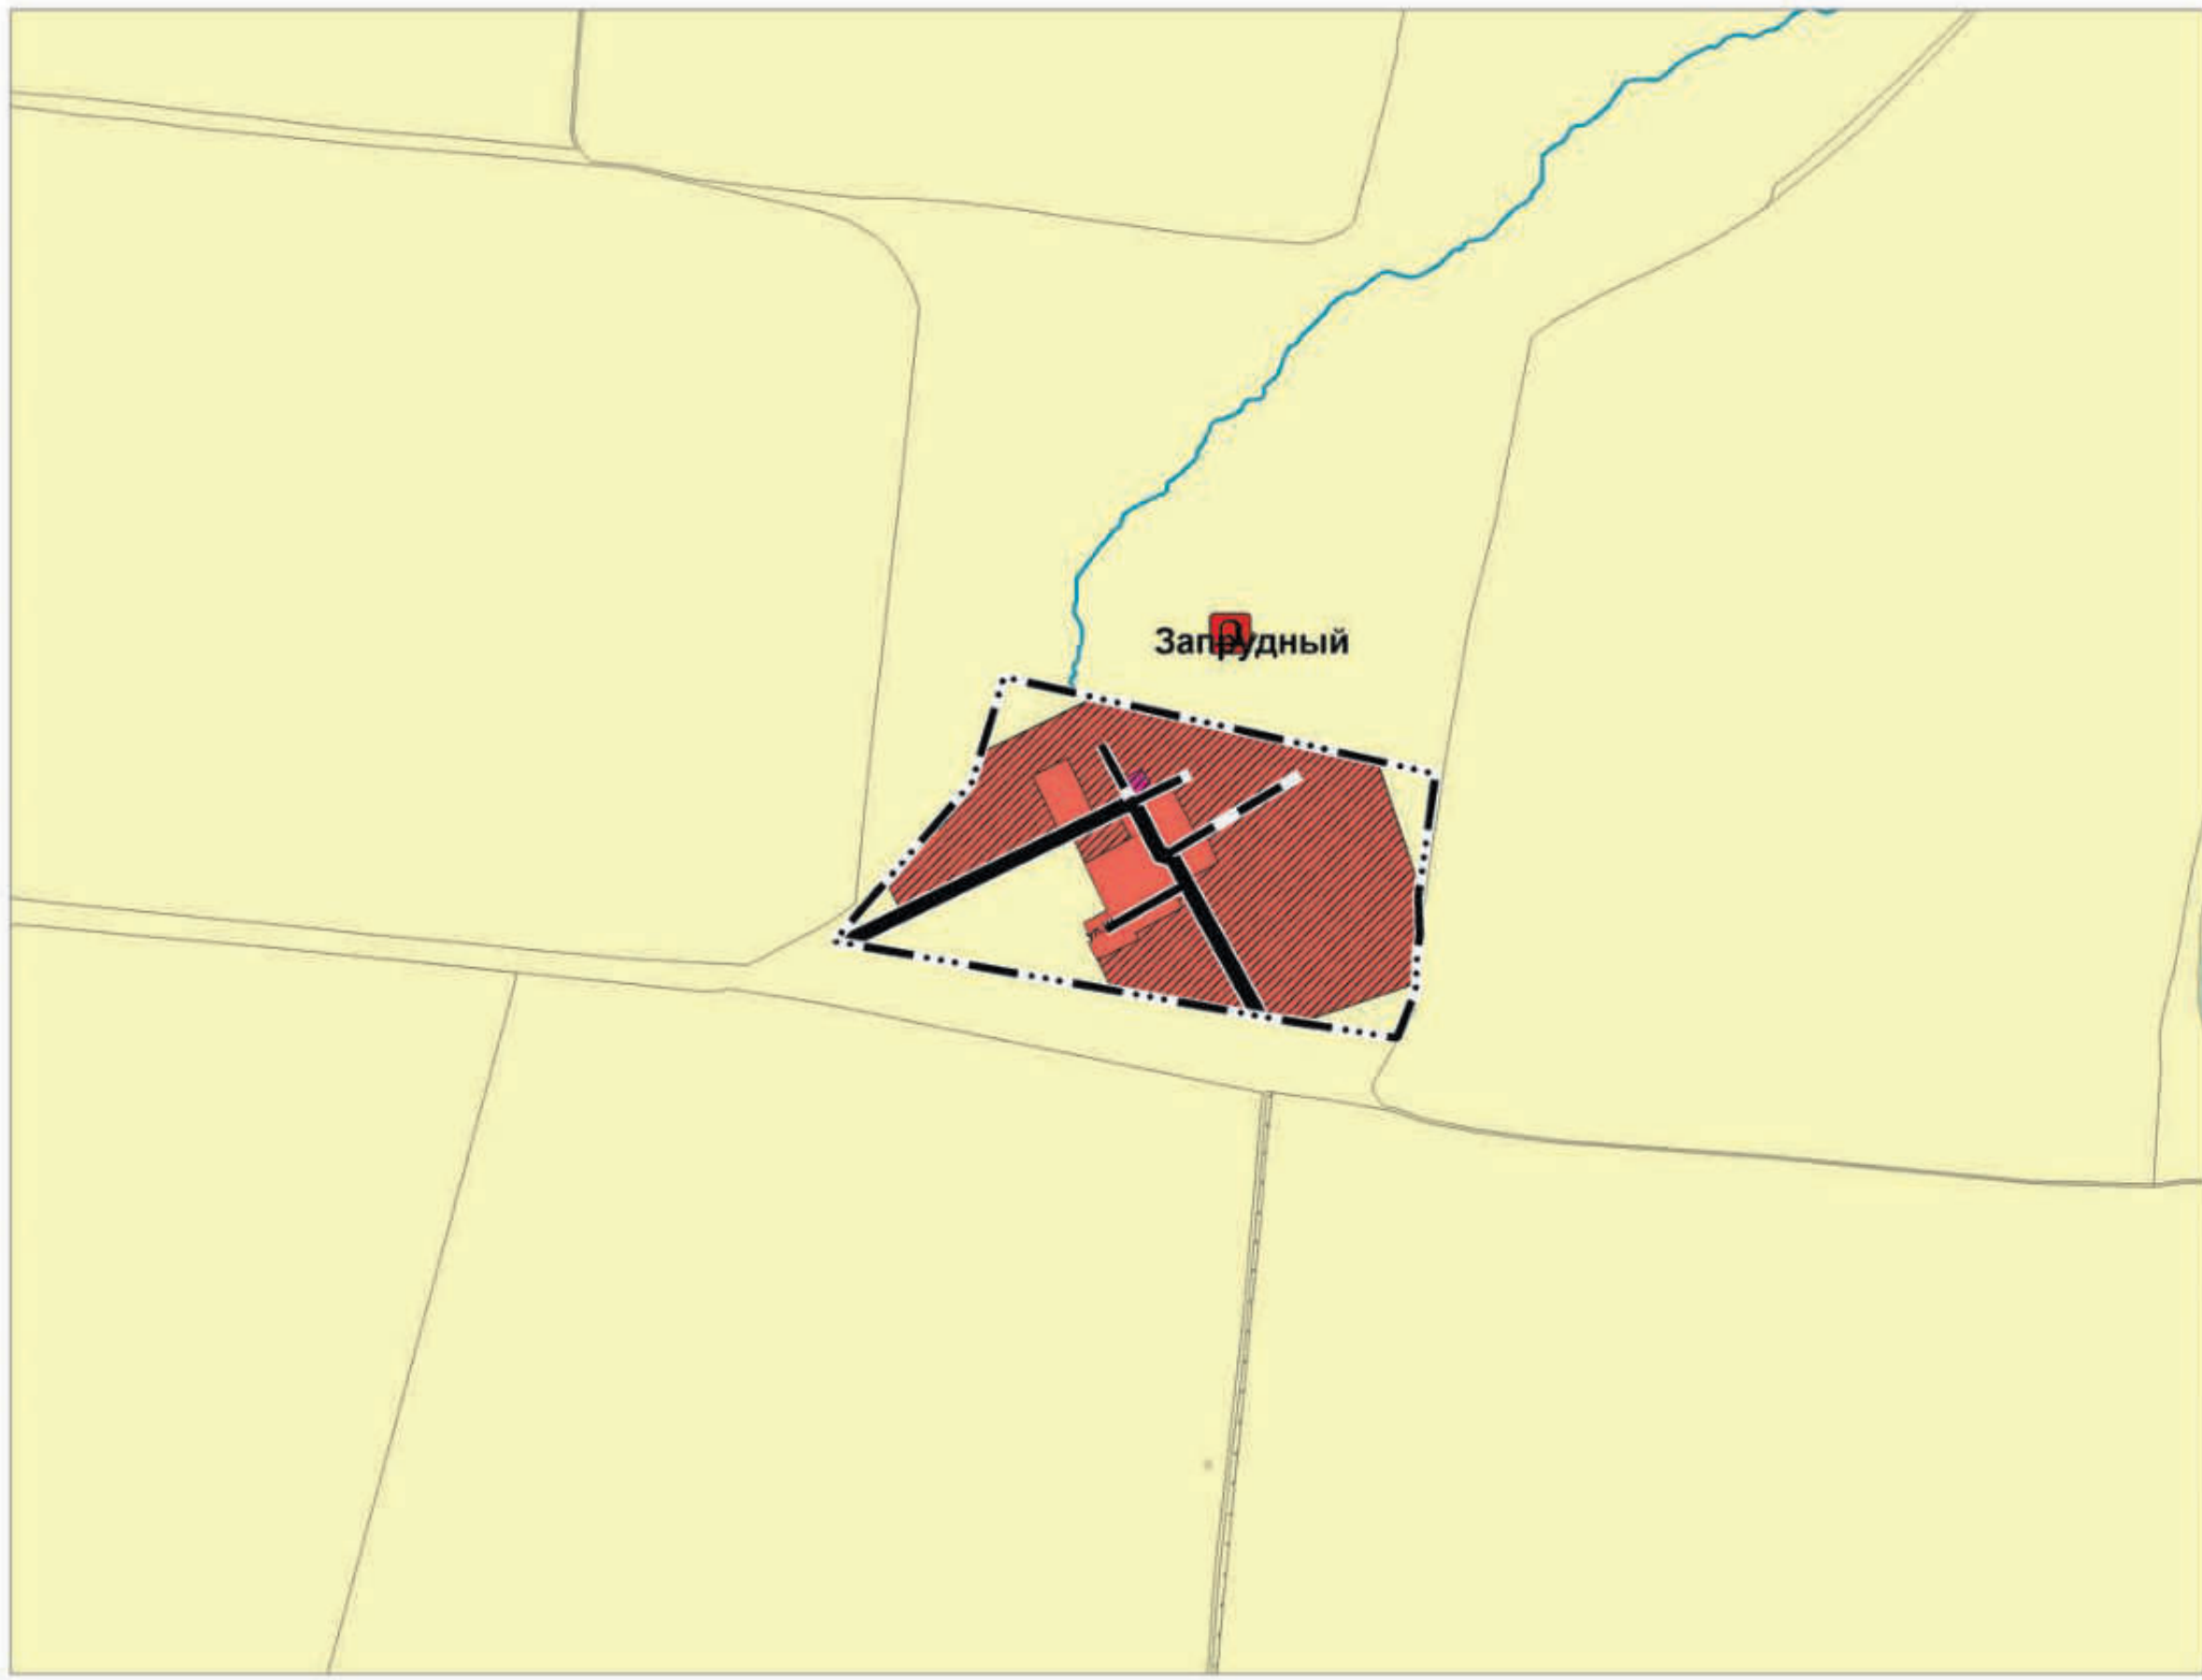

- Условные обозначения**
- Границы с/п/и административно-территориального деления Российской Федерации
- Граница муниципального района
 - Граница сельского поселения
 - Граница населенного пункта
- Функциональные зоны
- Жилые зоны
 - Общественно-деловые зоны
 - Производственные зоны, зоны инженерной и транспортной инфраструктур
 - Производственная зона
 - Зоны сельскохозяйственного использования
 - Зоны рекреационного назначения
 - Зоны лесов
 - Зоны специального назначения
 - Объекты социальной инфраструктуры, отдыха и туризма, санаторно-курортного назначения
 - Объекты образования и науки
- Планируемые/Реализуемые
- Дополнительная образовательная организация
 - Объекты культуры и искусства
 - Объект культурно-досугового (клубного) типа
 - Объекты физической культуры и массового спорта
 - Объект спорта, включающий раздельно нормируемые спортивные сооружения (объекты) (в т.ч. физкультурно-оздоровительный комплекс)
 - Спортивное сооружение
 - Объекты здравоохранения
 - Обособленное структурное подразделение медицинской организации, оказывающей первичную медико-санитарную помощь (Региональный)
 - Объекты отдыха и туризма
 - Специализированные коллективные средства размещения
 - Прочие объекты обслуживания
 - Административное здание
 - Общественные пространства
 - Парк культуры и отдыха
 - Пейзажная зона
 - Объекты транспортной инфраструктуры
 - Автомобильные дороги
 - Автомобильные дороги федерального значения
 - Автомобильные дороги регионального или межмуниципального значения
 - Автомобильные дороги местного значения
 - Улично-дорожная сеть сельского населенного пункта
 - Поселковая дорога
 - Главная улица
 - Улицы в жилой застройке
 - Иные объекты федерального значения, регионального значения, местного значения
 - Объекты единой государственной системы предупреждения и ликвидации чрезвычайных ситуаций
 - Объекты обеспечения пожарной безопасности (Региональный)
 - Места погребения
 - Кладбища
 - Особо охраняемые природные территории
 - Памятник природы (региональный)
 - Природные объекты
 - Исторические объекты
 - Водоотвод (река, ручей, канал)
 - Водоём (озеро, пруд, обводненный карьер, водохранилище)
 - Болото

Утверждены
решением Собрания представителей
сельского поселения Черновка
муниципального района Сергиевский
Самарской области
№ 23 от 26.11.2013
в редакции Решений № 38 от
20.12.2019
№ 6 от 27.02.2023
Постановлением Правительства
Самарской области
от 13.08.2025 № 455

3229923/02133-2023/8 (54)					
Заказчик: АО «Самарскнефтегаз» Объект: Генеральный план сельского поселения Черновка муниципального района Сергиевский Самарской области					
Имя	Фамилия	Пол	Место	Подпись	Дата
Ген. директор	Майоров А.Ю.				
Начальник	Серебряков Л.П.				
Генеральный план сельского поселения Черновка муниципального района Сергиевский Самарской области				Страница	Лист
Карта планируемого размещения объектов местного значения сельского поселения Черновка муниципального района Сергиевский Самарской области				п	1
				Масштаб 1:10000	
				АО «Город Самары» «Архитектурно-планировочное Бюро»	