


МАСШТАБ 1:100 000

Примечание:
 1. Линии отступов от красных линий в целях определения мест допустимого размещения зданий, строений, сооружений не устанавливаются.
 2. Необходимость в изъятии для государственных и муниципальных нужд отсутствует.
 3. Публичные сервитуты отсутствуют.

Примечание:
 1. Согласно Постановлению Правительства РФ от 24 февраля 2009г. №160 "О порядке установления охранных зон объектов электросетевого хозяйства и особых условий использования земельных участков, расположенных в границах таких зон" охранная зона воздушных линий электропередачи с проектом номинального напряжения от 1 до 20 кВ составляет 10 м по обе стороны линии электропередачи от крайних проводов, охранная зона подземных кабельных линий составляет 1 метр по обе стороны линии электропередачи от крайних кабелей.
 2. Согласно Постановлению Государственного РФ от 23 ноября 1994 г. №61 "Правила охраны магистральных трубопроводов" охранная зона вдоль трасс трубопроводов, транспортирующих нефть, природный газ, нефтепродукты, нефтяной и газовый конденсат, газы и жидкие углеводороды, составляет 25 м от оси трубопровода с каждой стороны.
 3. По объектам с Свидетельством о санитарно-эпидемиологической оценке и санитарно-классификации предприятий, сооружений и иных объектов проектируемые сооружения относятся к III классу с необходимым размером санитарно-защитной зоны - 300 м.

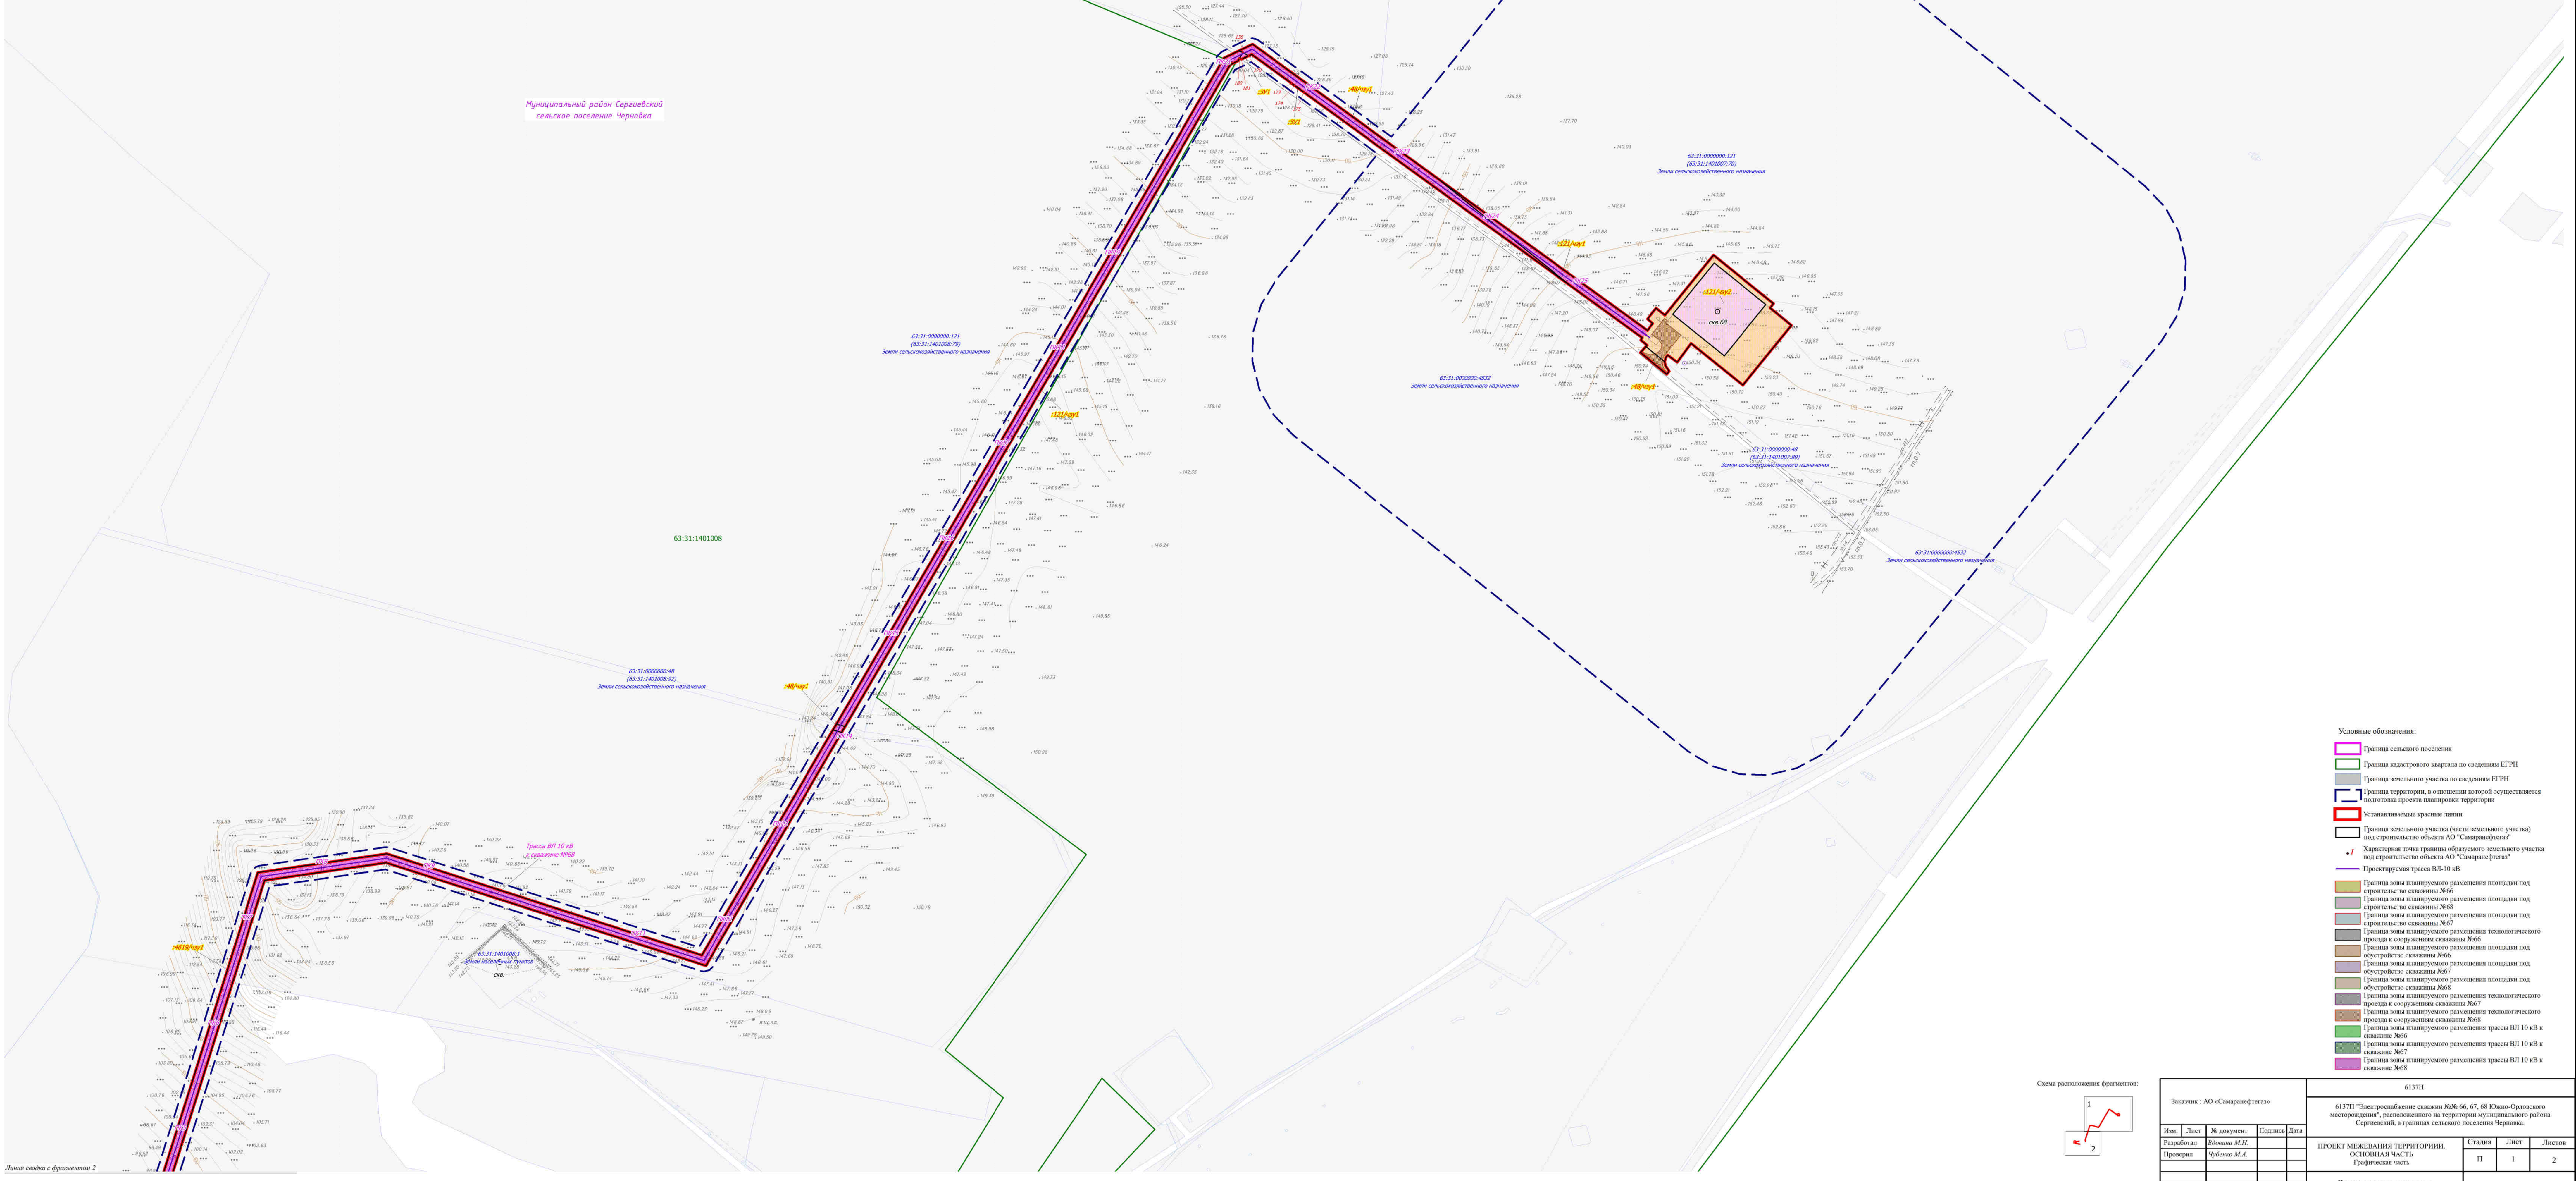

- Условные обозначения:
- Границы сельского поселения
 - Границы кадастрового квартала по сведениям ЕГРН
 - Границы земельного участка по сведениям ЕГРН
 - Границы территории, в отношении которой осуществляется подготовка проекта планировки территории
 - Устанавливаемые красные линии
 - Границы земельного участка (части земельного участка) под строительство объекта АО "Самарнефтегаз"
 - + Характерная точка границы образуемого земельного участка под строительство объекта АО "Самарнефтегаз"
 - Проектируемая трасса ВЛ-10 кВ
 - Граница зоны планируемого размещения площадок под строительство скважины №66
 - Граница зоны планируемого размещения площадок под строительство скважины №68
 - Граница зоны планируемого размещения площадок под строительство скважины №67
 - Граница зоны планируемого размещения телевысотного провода с сооружениями скважины №66
 - Граница зоны планируемого размещения площадок под обустройство скважины №66
 - Граница зоны планируемого размещения площадок под обустройство скважины №67
 - Граница зоны планируемого размещения телевысотного провода с сооружениями скважины №67
 - Граница зоны планируемого размещения телевысотного провода с сооружениями скважины №68
 - Граница зоны планируемого размещения трассы ВЛ 10 кВ в скважине №66
 - Граница зоны планируемого размещения трассы ВЛ 10 кВ в скважине №67
 - Граница зоны планируемого размещения трассы ВЛ 10 кВ в скважине №68

Схема расположения фрагментов:

Заказчик: АО «Самарнефтегаз»				6137П			
6137П "Электроснабжение скважин №№ 66, 67, 68 Южно-Орловского месторождения", расположенного на территории муниципального района Сергиевский, в границах сельского поселения Черновка.				ПРОЕКТ МЕЖЕВАНИЯ ТЕРРИТОРИИ. ОСНОВНАЯ ЧАСТЬ			
Изм.	Лист	М. документ	Подпись	Дата	Страница	Лист	Листов
			Чубово М.А.		II	1	2
Чертеж межевания территории (фрагмент 1) Масштаб 1:2 000				ООО «СамарНИИНефтегаз»			