




**МАТЕРИАЛЫ ПО ОБОСНОВАНИЮ ПРОЕКТА ПЛАНИРОВКИ ТЕРРИТОРИИ
4981П "Сбор нефти и газа со скважины № 62 Южно-Орловского месторождения"
в границах сельского поселения Черновка
муниципального района Сергиевский Самарской области**

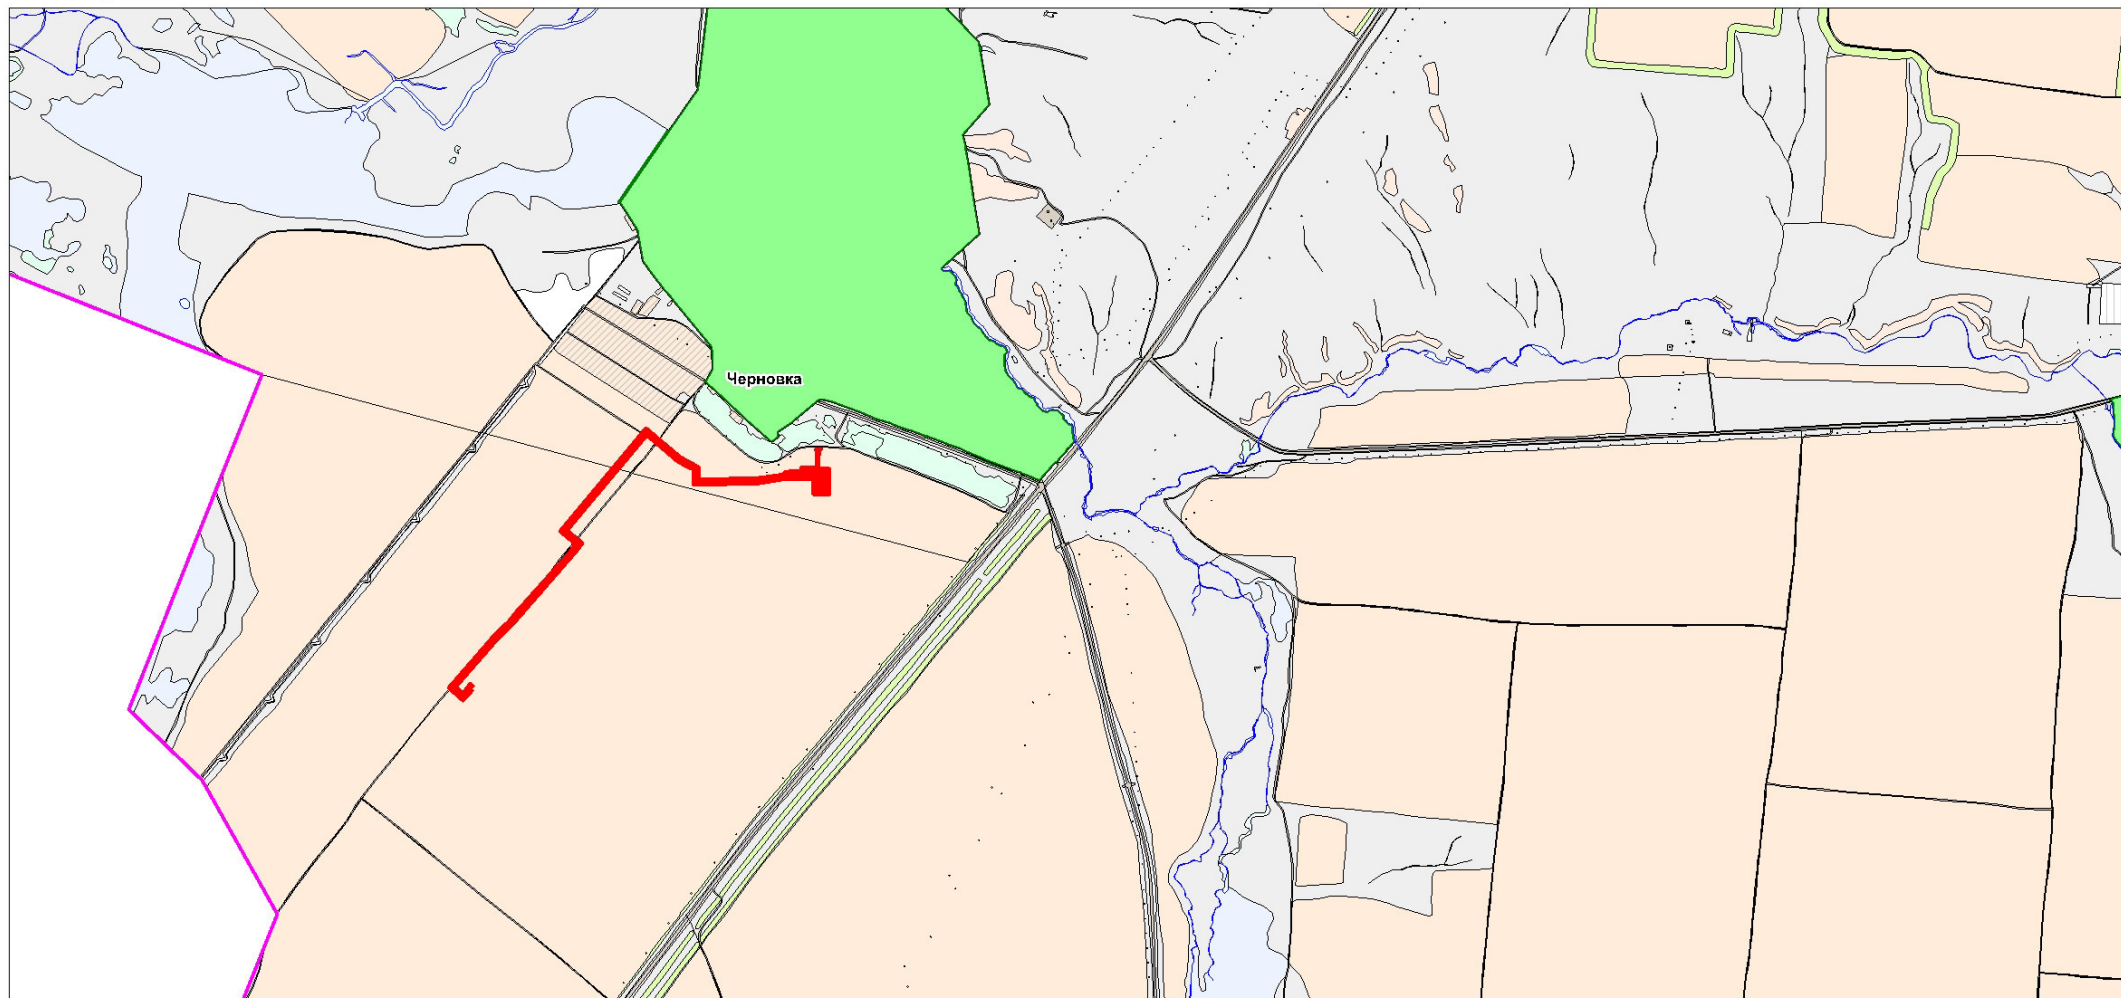

Условные обозначения:

- Граница зоны планируемого размещения линейного объекта
- Граница сельского поселения
- Граница земель населенного пункта

ООО "СамараНИПНефть"

Проект планировки территории для строительства объекта АО "Самаранефтегаз":
981П "Сбор нефти и газа со скважины № 62 Южно-Орловского месторождения"
в границах сельского поселения Черновка
муниципального района Сергиевский Самарской области

Изм.	Лист	№ док.	Подпись	Дата
			Объедкова Е.С.	
			Ховрин Н.А.	

**Раздел 3. Материалы по обоснованию
проекта планировки территории.
Графическая часть**

Схема расположения элемента
планировочной структуры
М 1:25000

Стадия	Лист	Листов
ПП	1	1

ООО "Средневолжская
землеустроительная компания"
г. Самара