




**МАТЕРИАЛЫ ПО ОБОСНОВАНИЮ ПРОЕКТА ПЛАНИРОВКИ ТЕРРИТОРИИ
4980П "Электроснабжение скважин №№ 59, 61 Южно-Орловского месторождения"
в границах сельского поселения Черновка
муниципального района Сергиевский Самарской области**

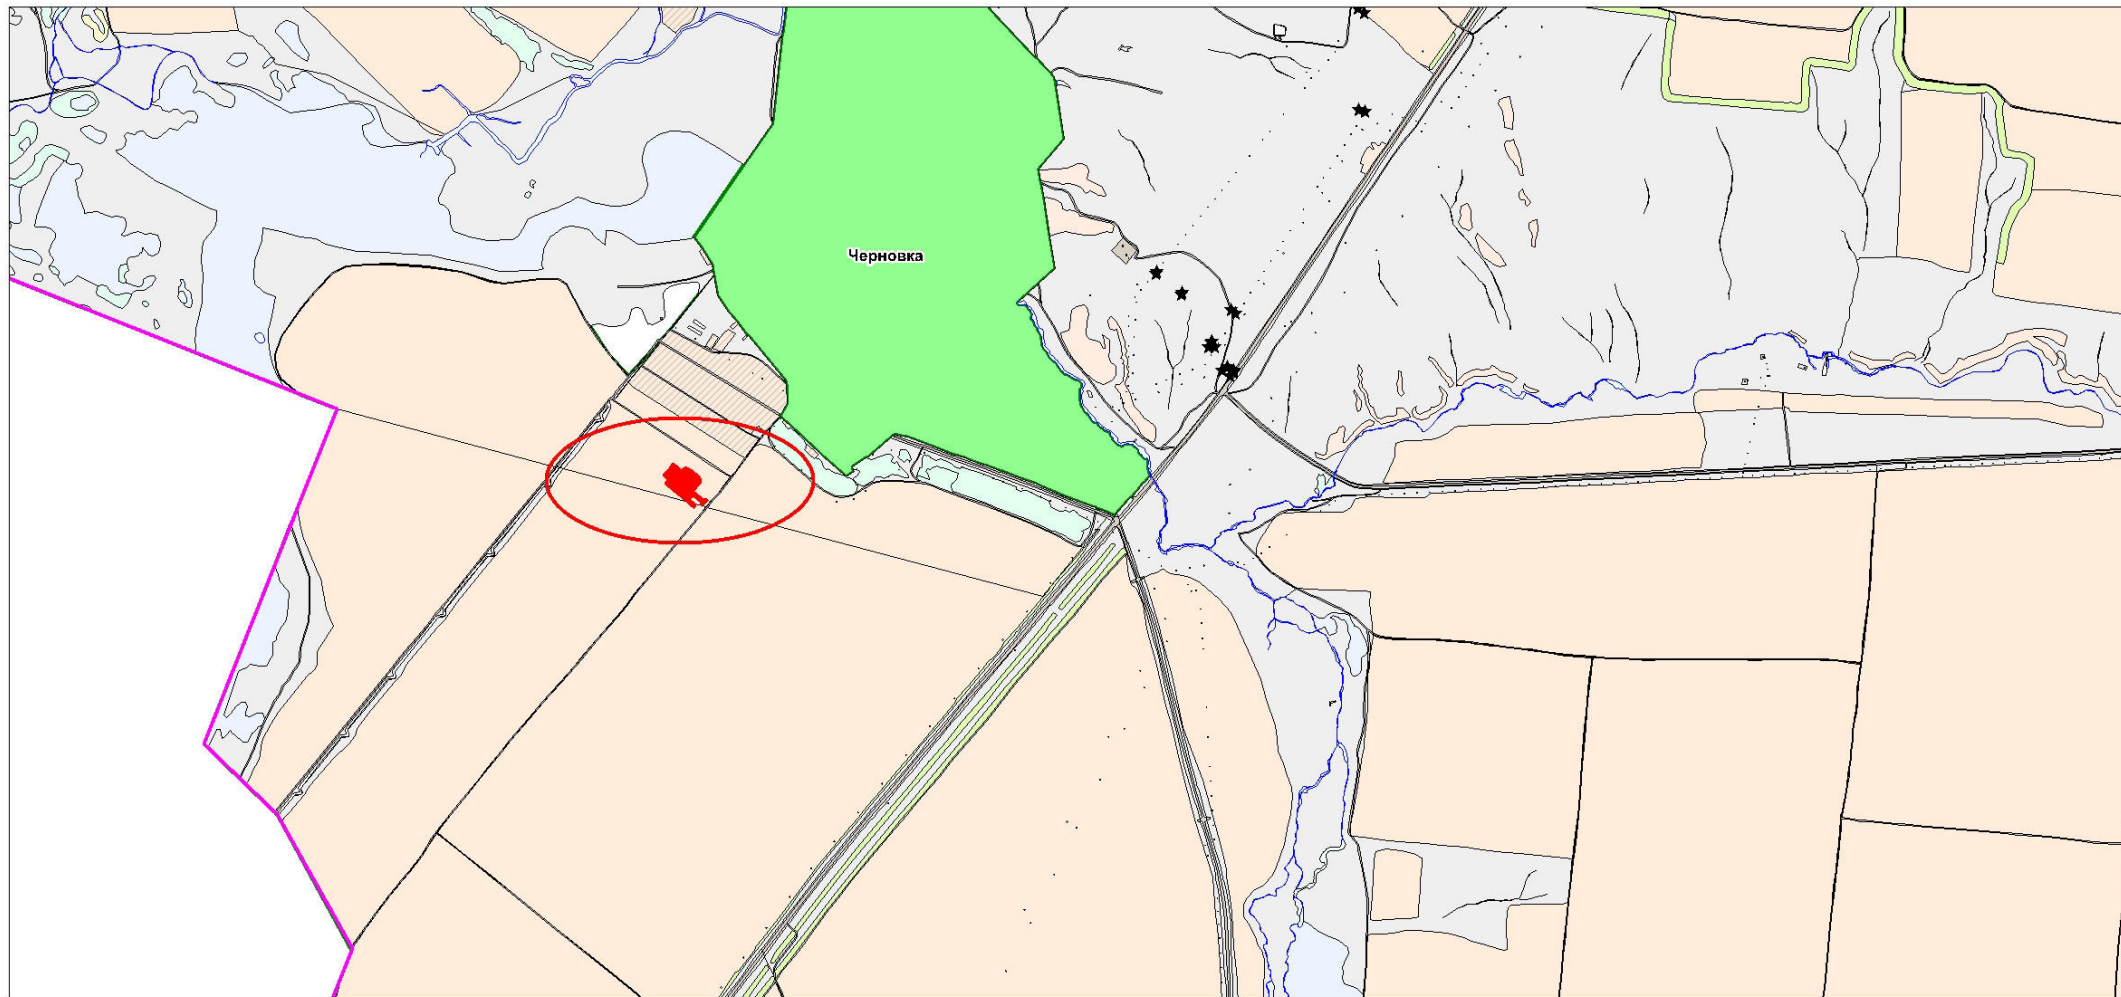

Условные обозначения:

- Граница зоны планируемого размещения линейного объекта
- Граница сельского поселения
- Граница земель населенного пункта

ООО "СамараНИПнефть"

Проект планировки территории для строительства объекта АО "Самаранефтегаз":
4980П "Электроснабжение скважин №№ 59, 61 Южно-Орловского месторождения"
в границах сельского поселения Черновка
муниципального района Сергиевский Самарской области

Изм.	Лист	N док.	Подпись	Дата
Исполнитель		Объедкова Е.С.		
Директор		Ховрин Н.А.		

**Раздел 3. Материалы по обоснованию
проекта планировки территории.
Графическая часть**

Схема расположения элемента
планировочной структуры
М 1:25000

Стадия	Лист	Листов
ПП	1	1

**ООО "Средневолжская
землеустроительная компания"
г. Самара**