

ПРОЕКТ ПЛАНИРОВКИ ТЕРРИТОРИИ
 для строительства объекта АО "Самаранефтегаз": 8112П "Сбор нефти и газа со скважин №№ 157,158,169,170,253 Южно-Орловского месторождения",
 расположенного на территории муниципального района Сергиевский, в границах сельского поселения Черновка.

Фрагмент 2


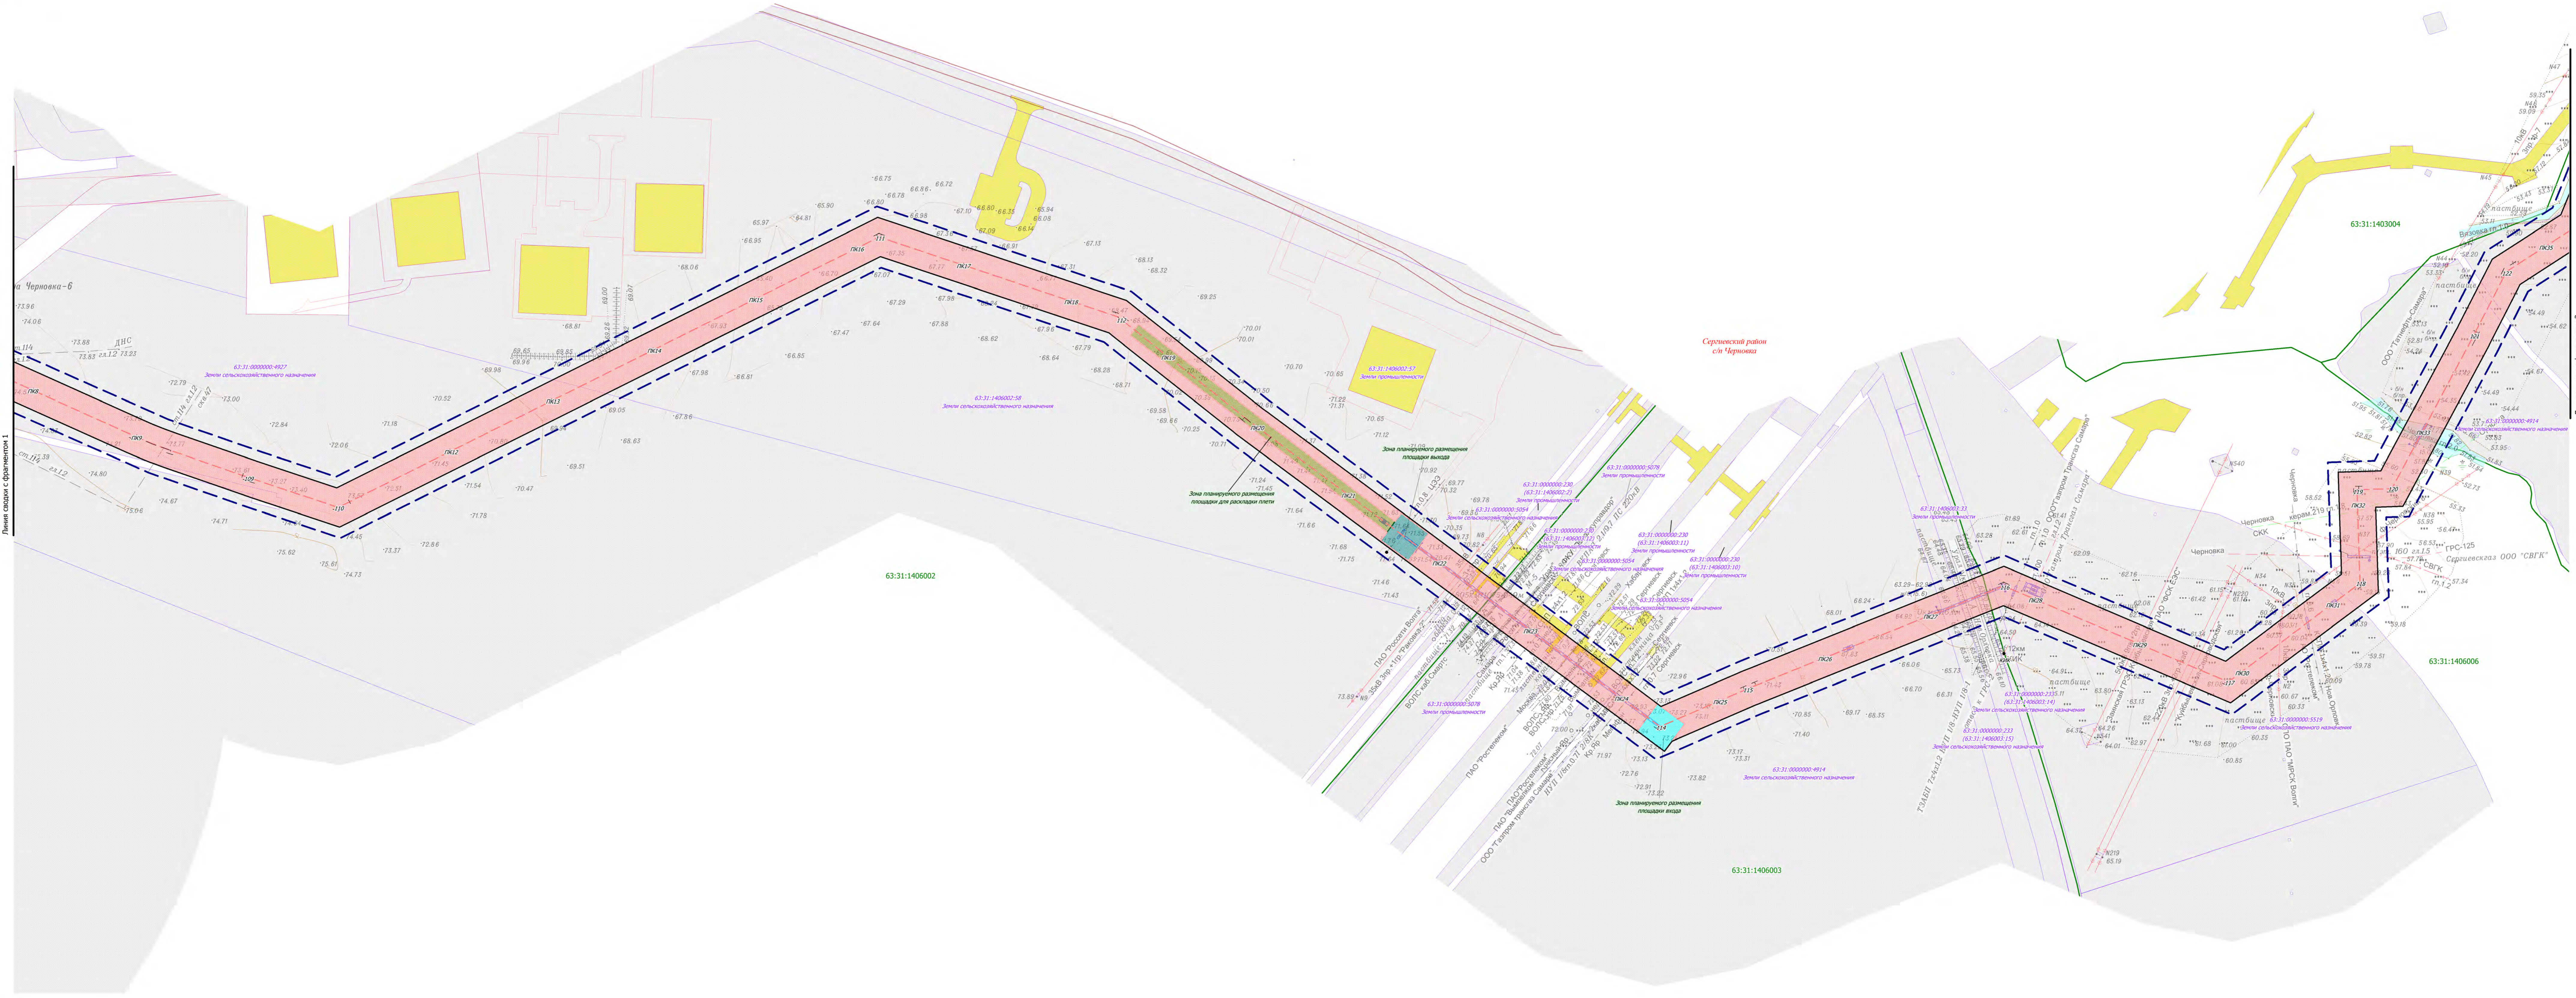


Схема расположения фрагмента

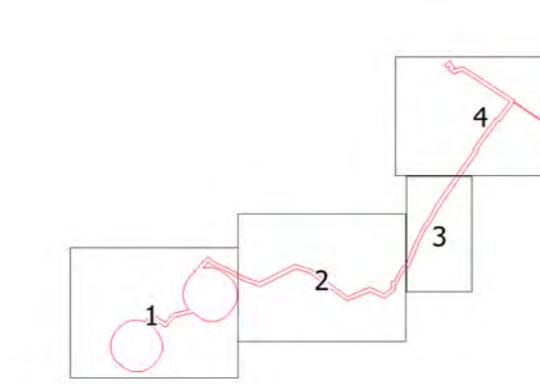

Заказчик: АО «Самаранефтегаз»				8112П			
8112П "Сбор нефти и газа со скважин №№ 157,158,169,170,253 Южно-Орловского месторождения", расположенного на территории муниципального района Сергиевский, в границах сельского поселения Черновка.							
Пис.	Лист	№ документа	Полном.	Дата	ПРОЕКТ ПЛАНИРОВКИ ТЕРРИТОРИИ	Стадия	Лист
Разработка		Волоши М.И.			МАТЕРИАЛЫ ПО ОБОСНОВАНИЮ	II	2
Проверка		Чубов М.А.			Графическая часть		3
				Схема использования территории в период подготовки проекта планировки территории. Масштаб 1:2 000			
				ООО «СамарНИИНефтегаз»			