



ПРОЕКТ ПЛАНИРОВКИ ТЕРРИТОРИИ
 для строительства объекта АО "Самаранефтегаз": 8112П "Сбор нефти и газа со скважин №№ 157,158,169,170,253 Южно-Орловского месторождения",
 расположенного на территории муниципального района Сергиевский, в границах сельского поселения Черновка.


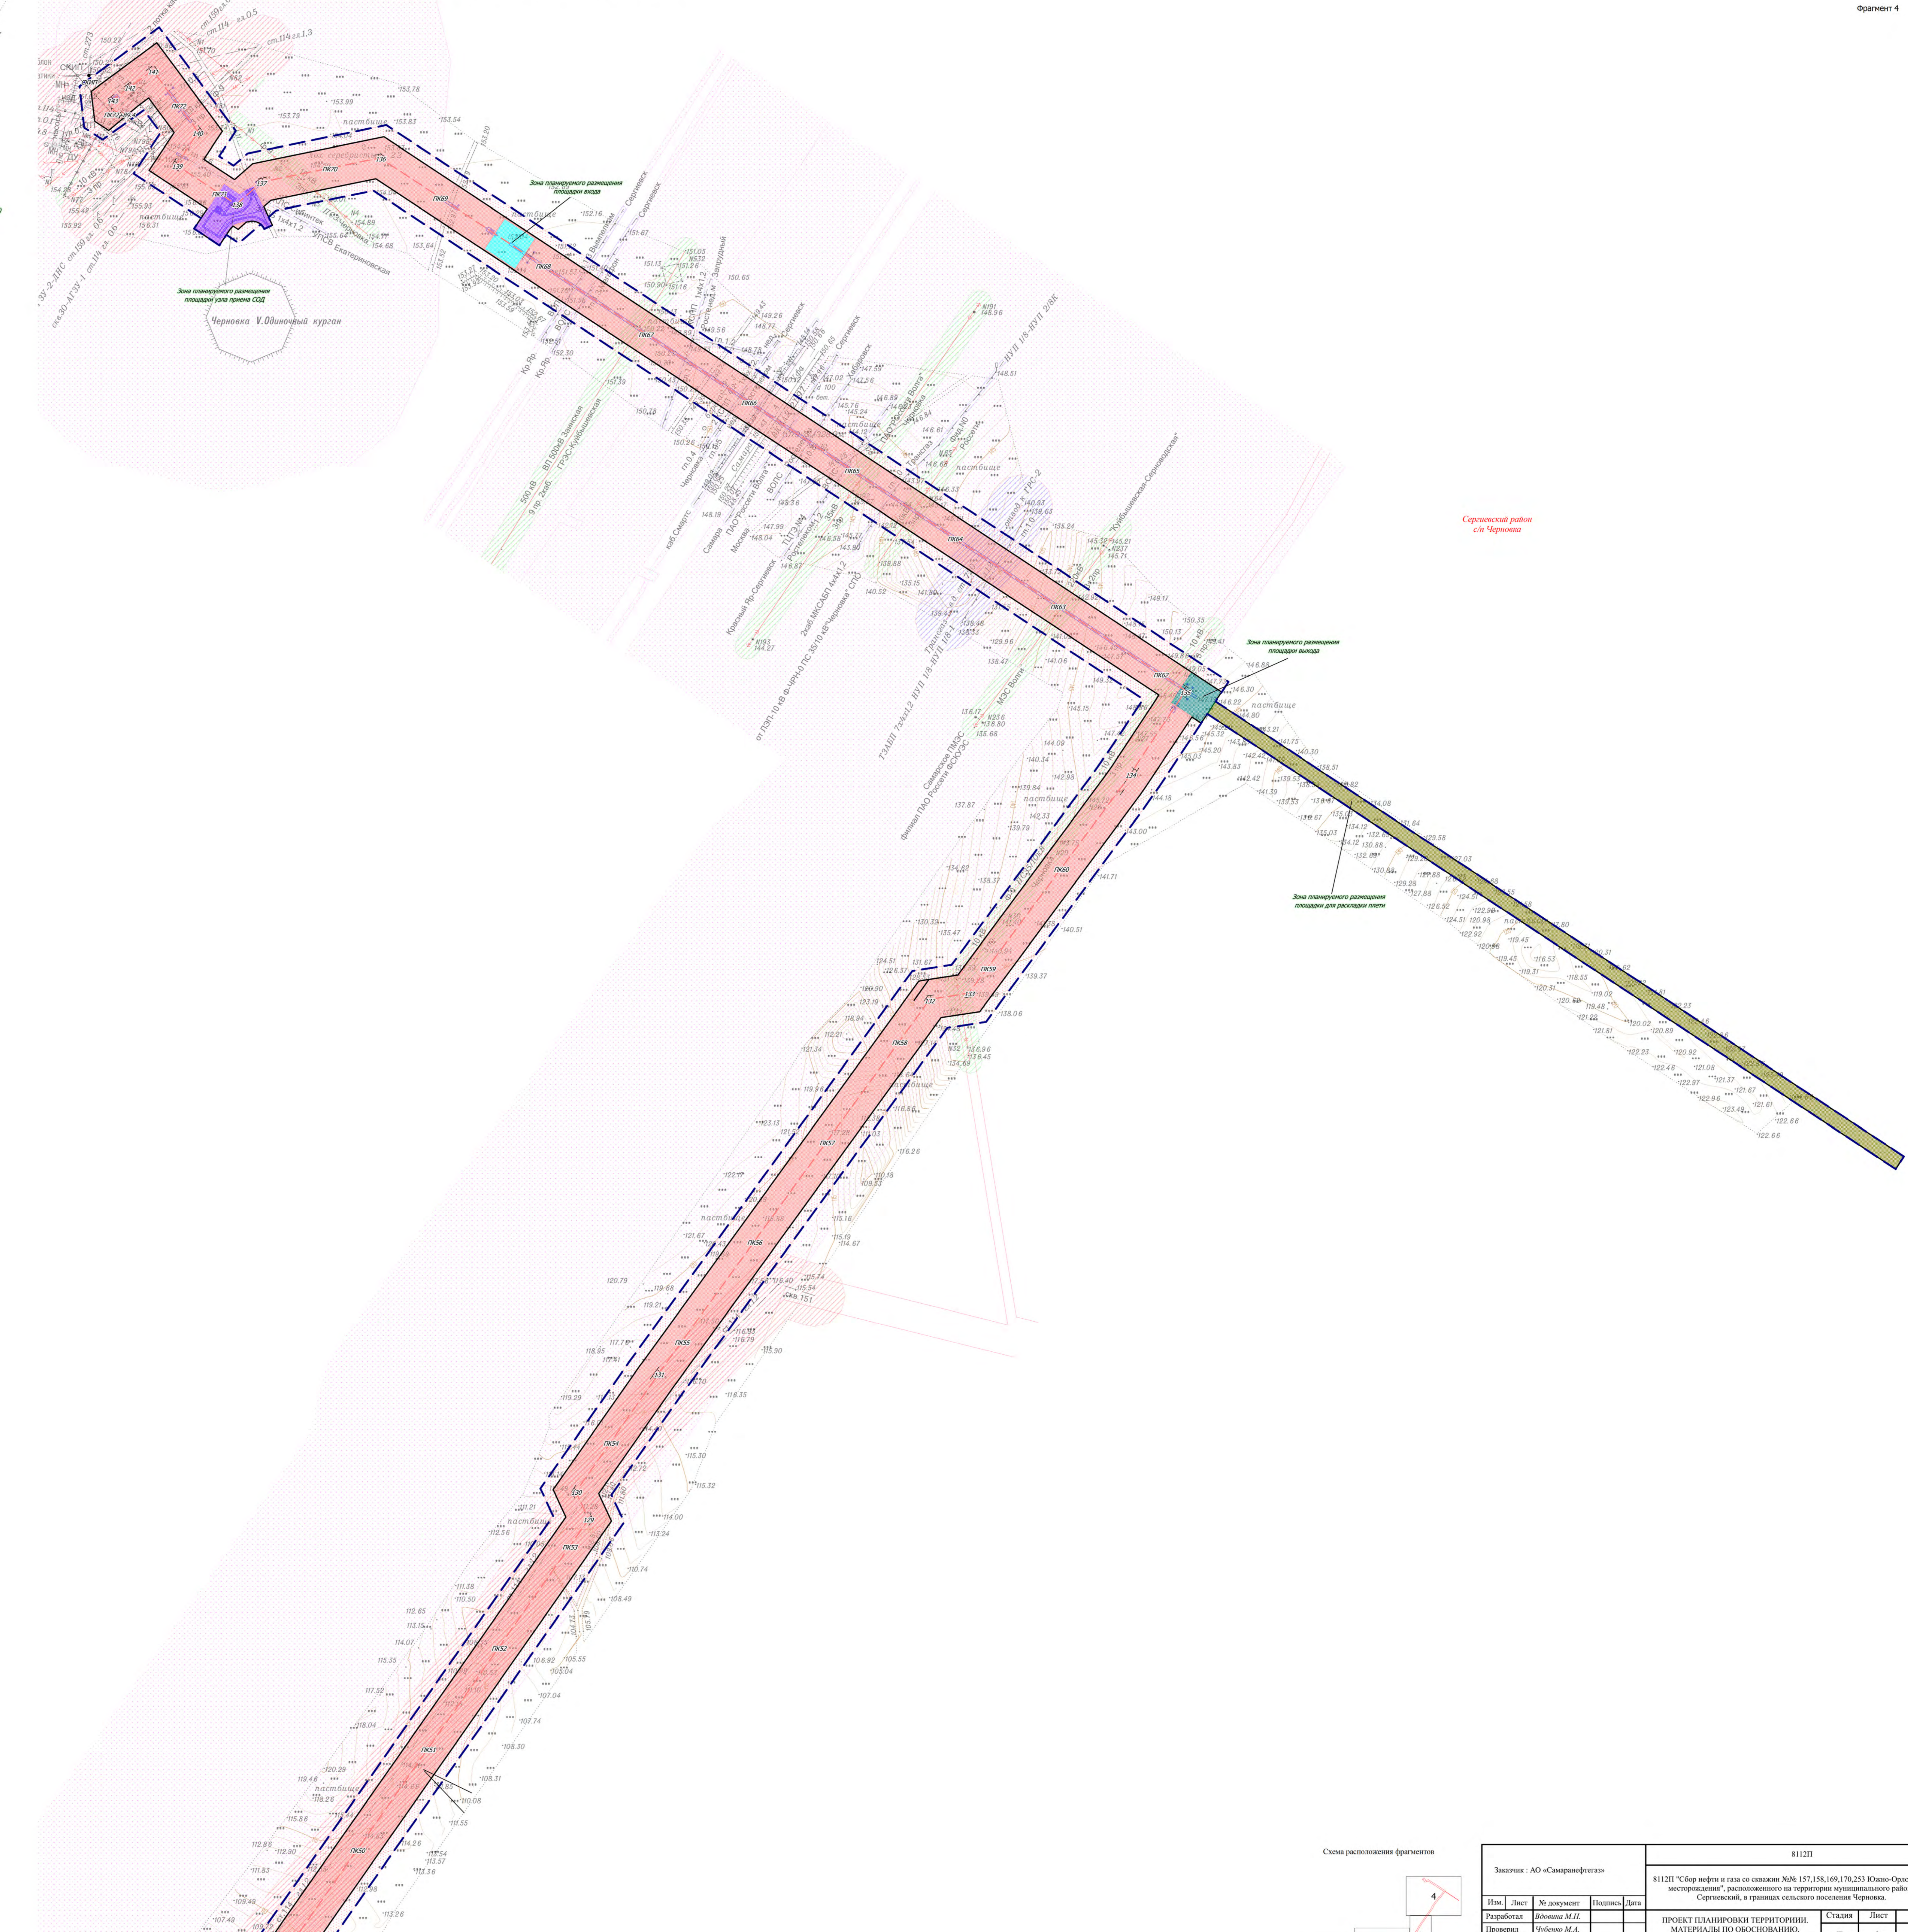


Схема расположения фрагментов

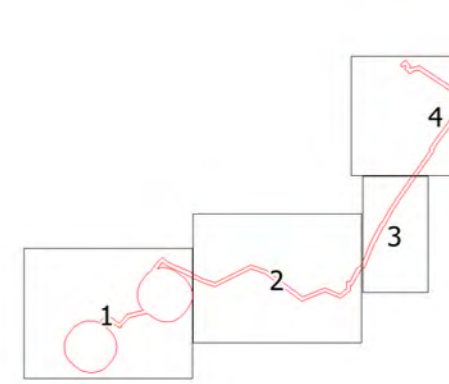

Заказчик: АО «Самаранефтегаз»				8112П		
8112П "Сбор нефти и газа со скважин №№ 157,158,169,170,253 Южно-Орловского месторождения", расположенного на территории муниципального района Сергиевский, в границах сельского поселения Черновка.						
Исполнители:	Исполнитель:	Исполнитель:	Исполнитель:	Исполнитель:	Исполнитель:	Исполнитель:
Разработчик:	Волоши М.И.	Проверщик:	Чубов М.А.	Проект: ПРОЕКТ ПЛАНИРОВКИ ТЕРРИТОРИИ МАТЕРИАЛЫ ПО ОБНОВЛЕНИЮ. Графическая часть	Страница: II	Лист: 3
Схема границ зон с особыми условиями использования территорий, особо охраняемых природных территорий, лесничества				ООО «Самаранефтегаз»		
Масштаб 1:25 000						