


ПРОЕКТ МЕЖЕВАНИЯ ТЕРРИТОРИИ
 для строительства объекта АО "Самаранефтегаз": 6406П "Сбор нефти и газа со скважины № 151 Южно-Орловского месторождения",
 расположенного на территории муниципального района Сергиевский, в границах сельского поселения Черновка.

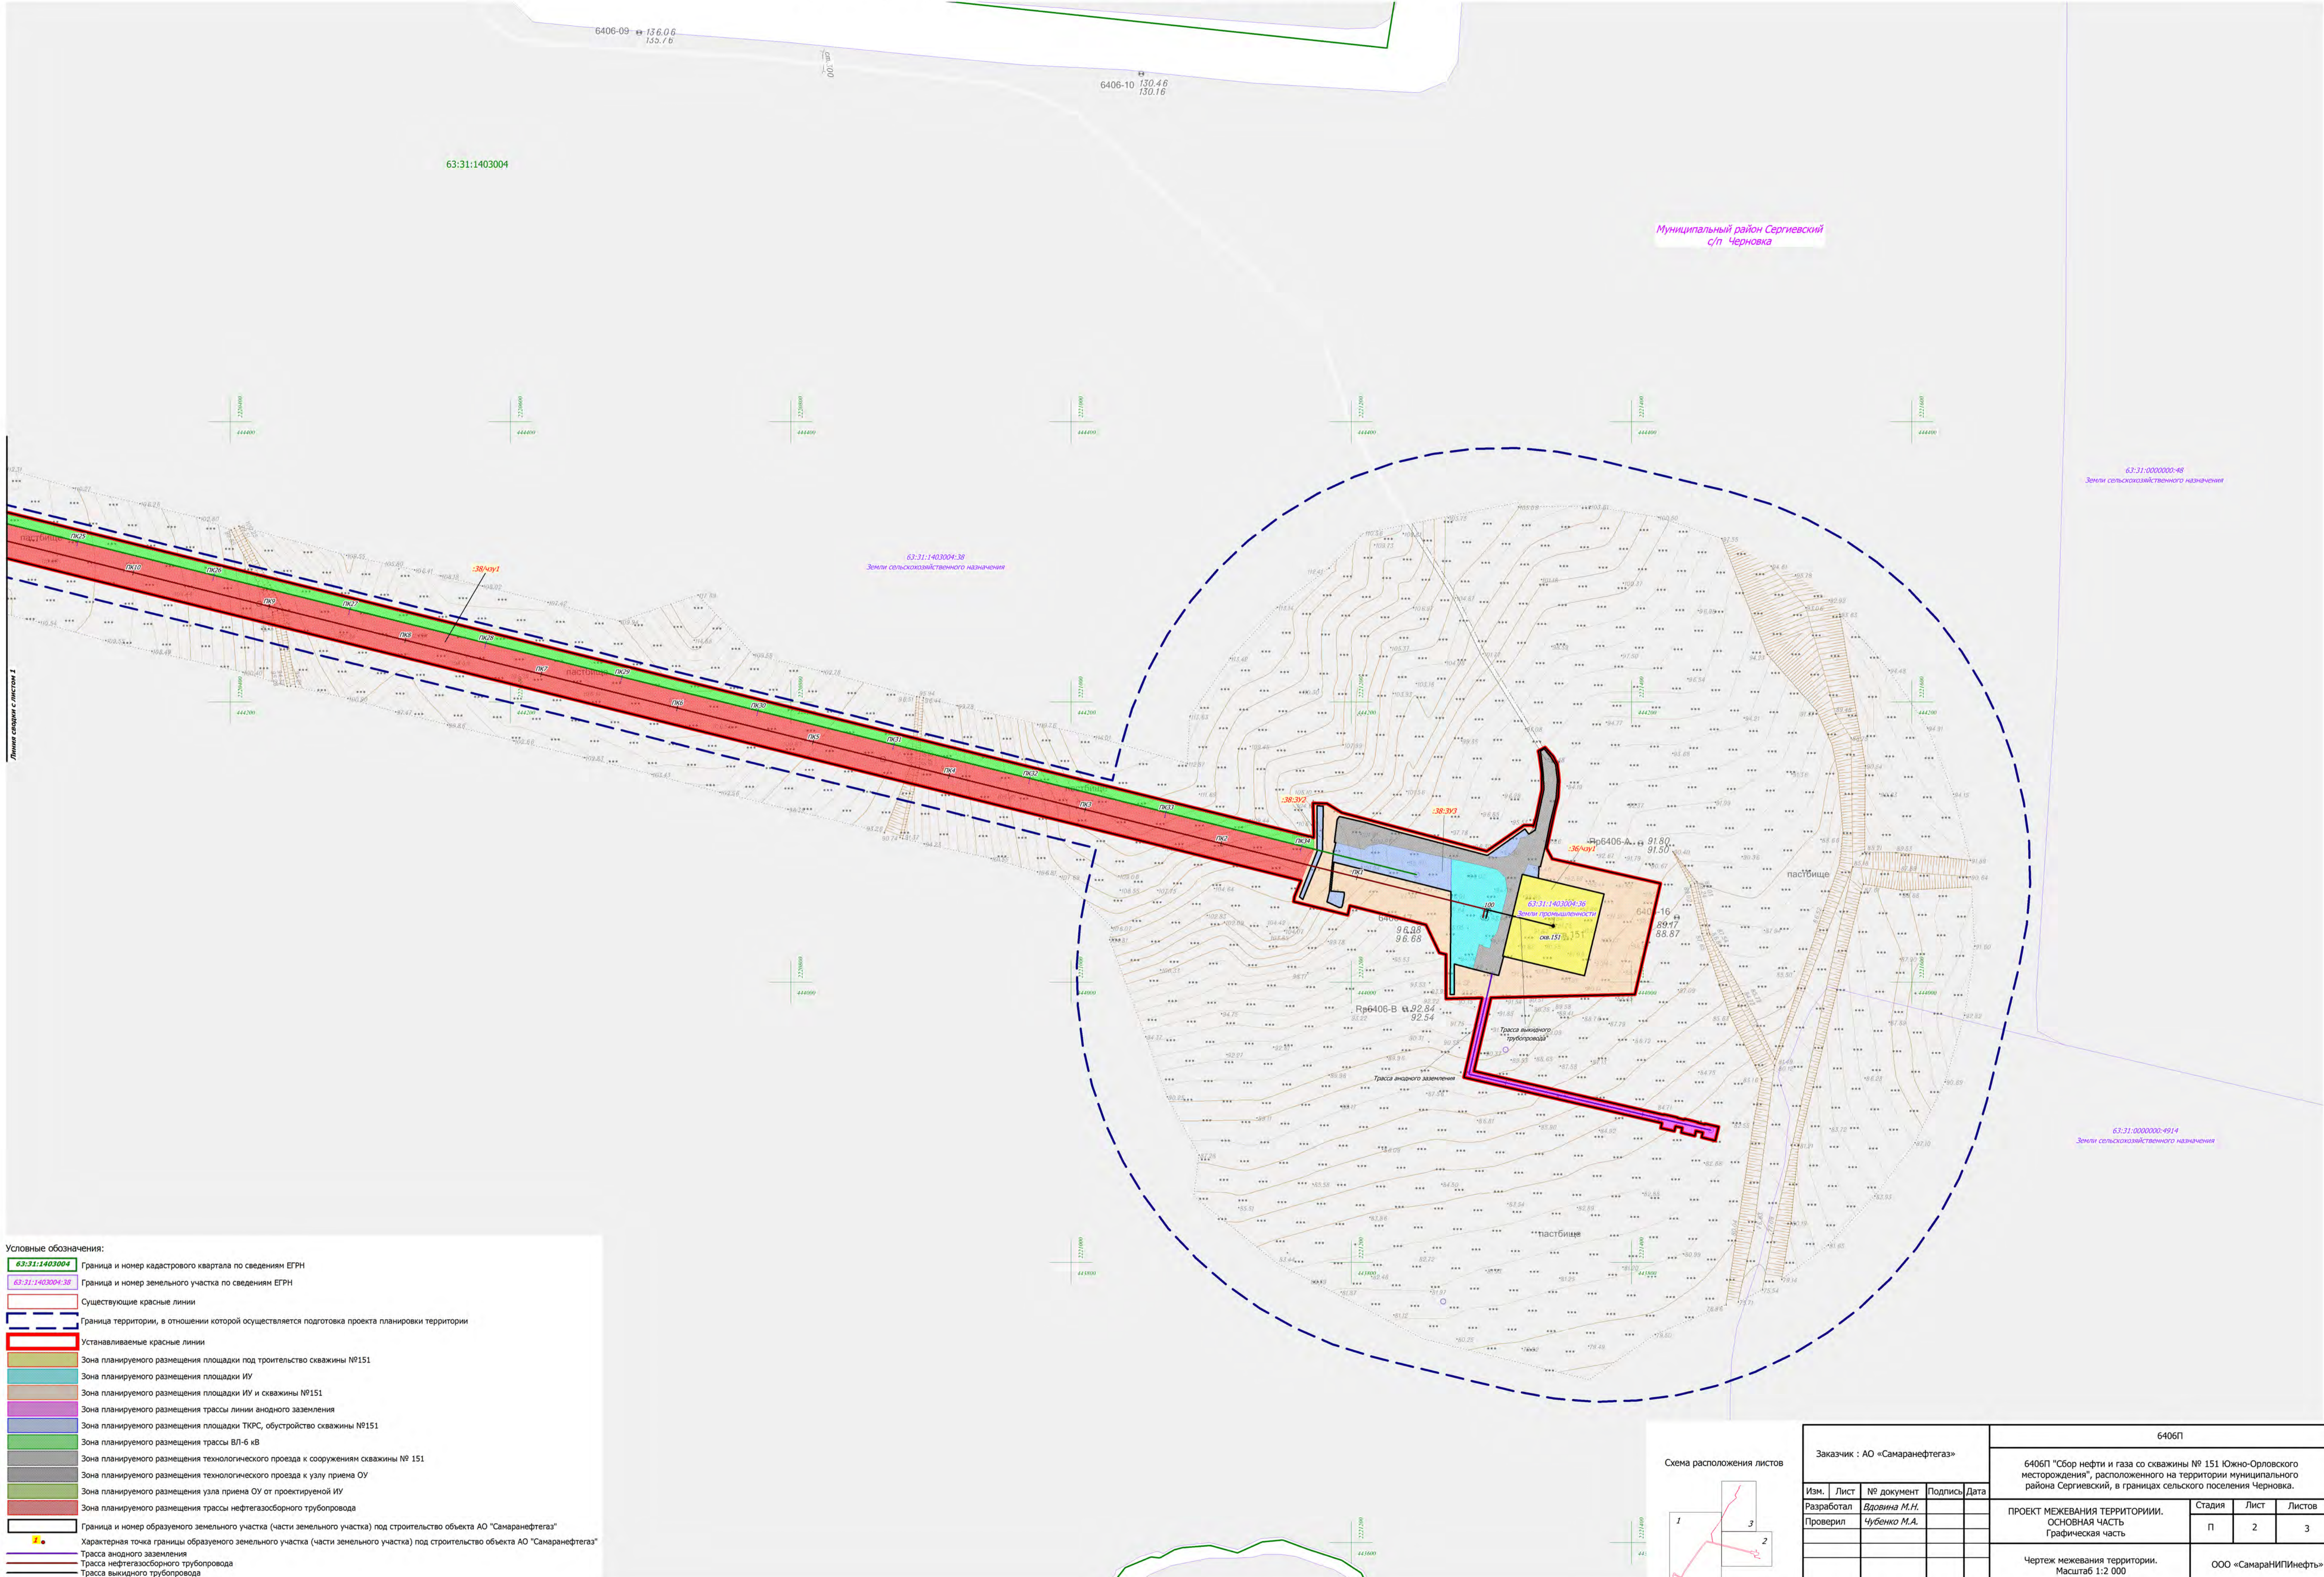

Муниципальный район Сергиевский
 с/п Черновка

63:31:000000-48
 Земли сельскохозяйственного назначения

63:31:1403004-38
 Земли сельскохозяйственного назначения

63:31:000000-4914
 Земли сельскохозяйственного назначения

- Условные обозначения:
- 63:31:1403004 Граница и номер кадастрового квартала по сведениям ЕГРН
 - 63:31:1403004-38 Граница и номер земельного участка по сведениям ЕГРН
 - Существующие красные линии
 - Граница территории, в отношении которой осуществляется подготовка проекта планировки территории
 - Устанавливаемые красные линии
 - Зона планируемого размещения площадки под строительство скважины №151
 - Зона планируемого размещения площадки ИУ
 - Зона планируемого размещения площадки ИУ и скважины №151
 - Зона планируемого размещения трассы линии анодного заземления
 - Зона планируемого размещения площадки ТКРС, обустройство скважины №151
 - Зона планируемого размещения трассы ВЛ-6 кВ
 - Зона планируемого размещения технологического проезда к сооружениям скважины № 151
 - Зона планируемого размещения технологического проезда к узлу приема ОУ
 - Зона планируемого размещения зала приема ОУ от проектируемой ИУ
 - Зона планируемого размещения трассы нефтегазоборного трубопровода
 - Граница и номер образуемого земельного участка (части земельного участка) под строительство объекта АО "Самаранефтегаз"
 - Характерная точка границы образуемого земельного участка (части земельного участка) под строительство объекта АО "Самаранефтегаз"
 - Трасса анодного заземления
 - Трасса нефтегазоборного трубопровода
 - Трасса выкидного трубопровода
 - Трасса ВЛ-10 кВ к скв.151

Схема расположения листов



Заказчик : АО «Самаранефтегаз»				6406П			
Изм.	Лист	№ документа	Подпись	Дата	6406П "Сбор нефти и газа со скважины № 151 Южно-Орловского месторождения", расположенного на территории муниципального района Сергиевский, в границах сельского поселения Черновка. ПРОЕКТ МЕЖЕВАНИЯ ТЕРРИТОРИИ. ОСНОВНАЯ ЧАСТЬ Графическая часть		
Разработал	Вдовина М.Н.						
Проверил	Чубенко М.А.						
					Стадия	Лист	Листов
					П	2	3
Чертеж межевания территории. Масштаб 1:2 000					ООО «СамарНИПИнефть»		