


ПРОЕКТ МЕЖЕВАНИЯ ТЕРРИТОРИИ  
 для строительства объекта АО "Самаранефтегаз": 6406П "Сбор нефти и газа со скважины № 151 Южно-Орловского месторождения",  
 расположенного на территории муниципального района Сергиевский, в границах сельского поселения Черновка.

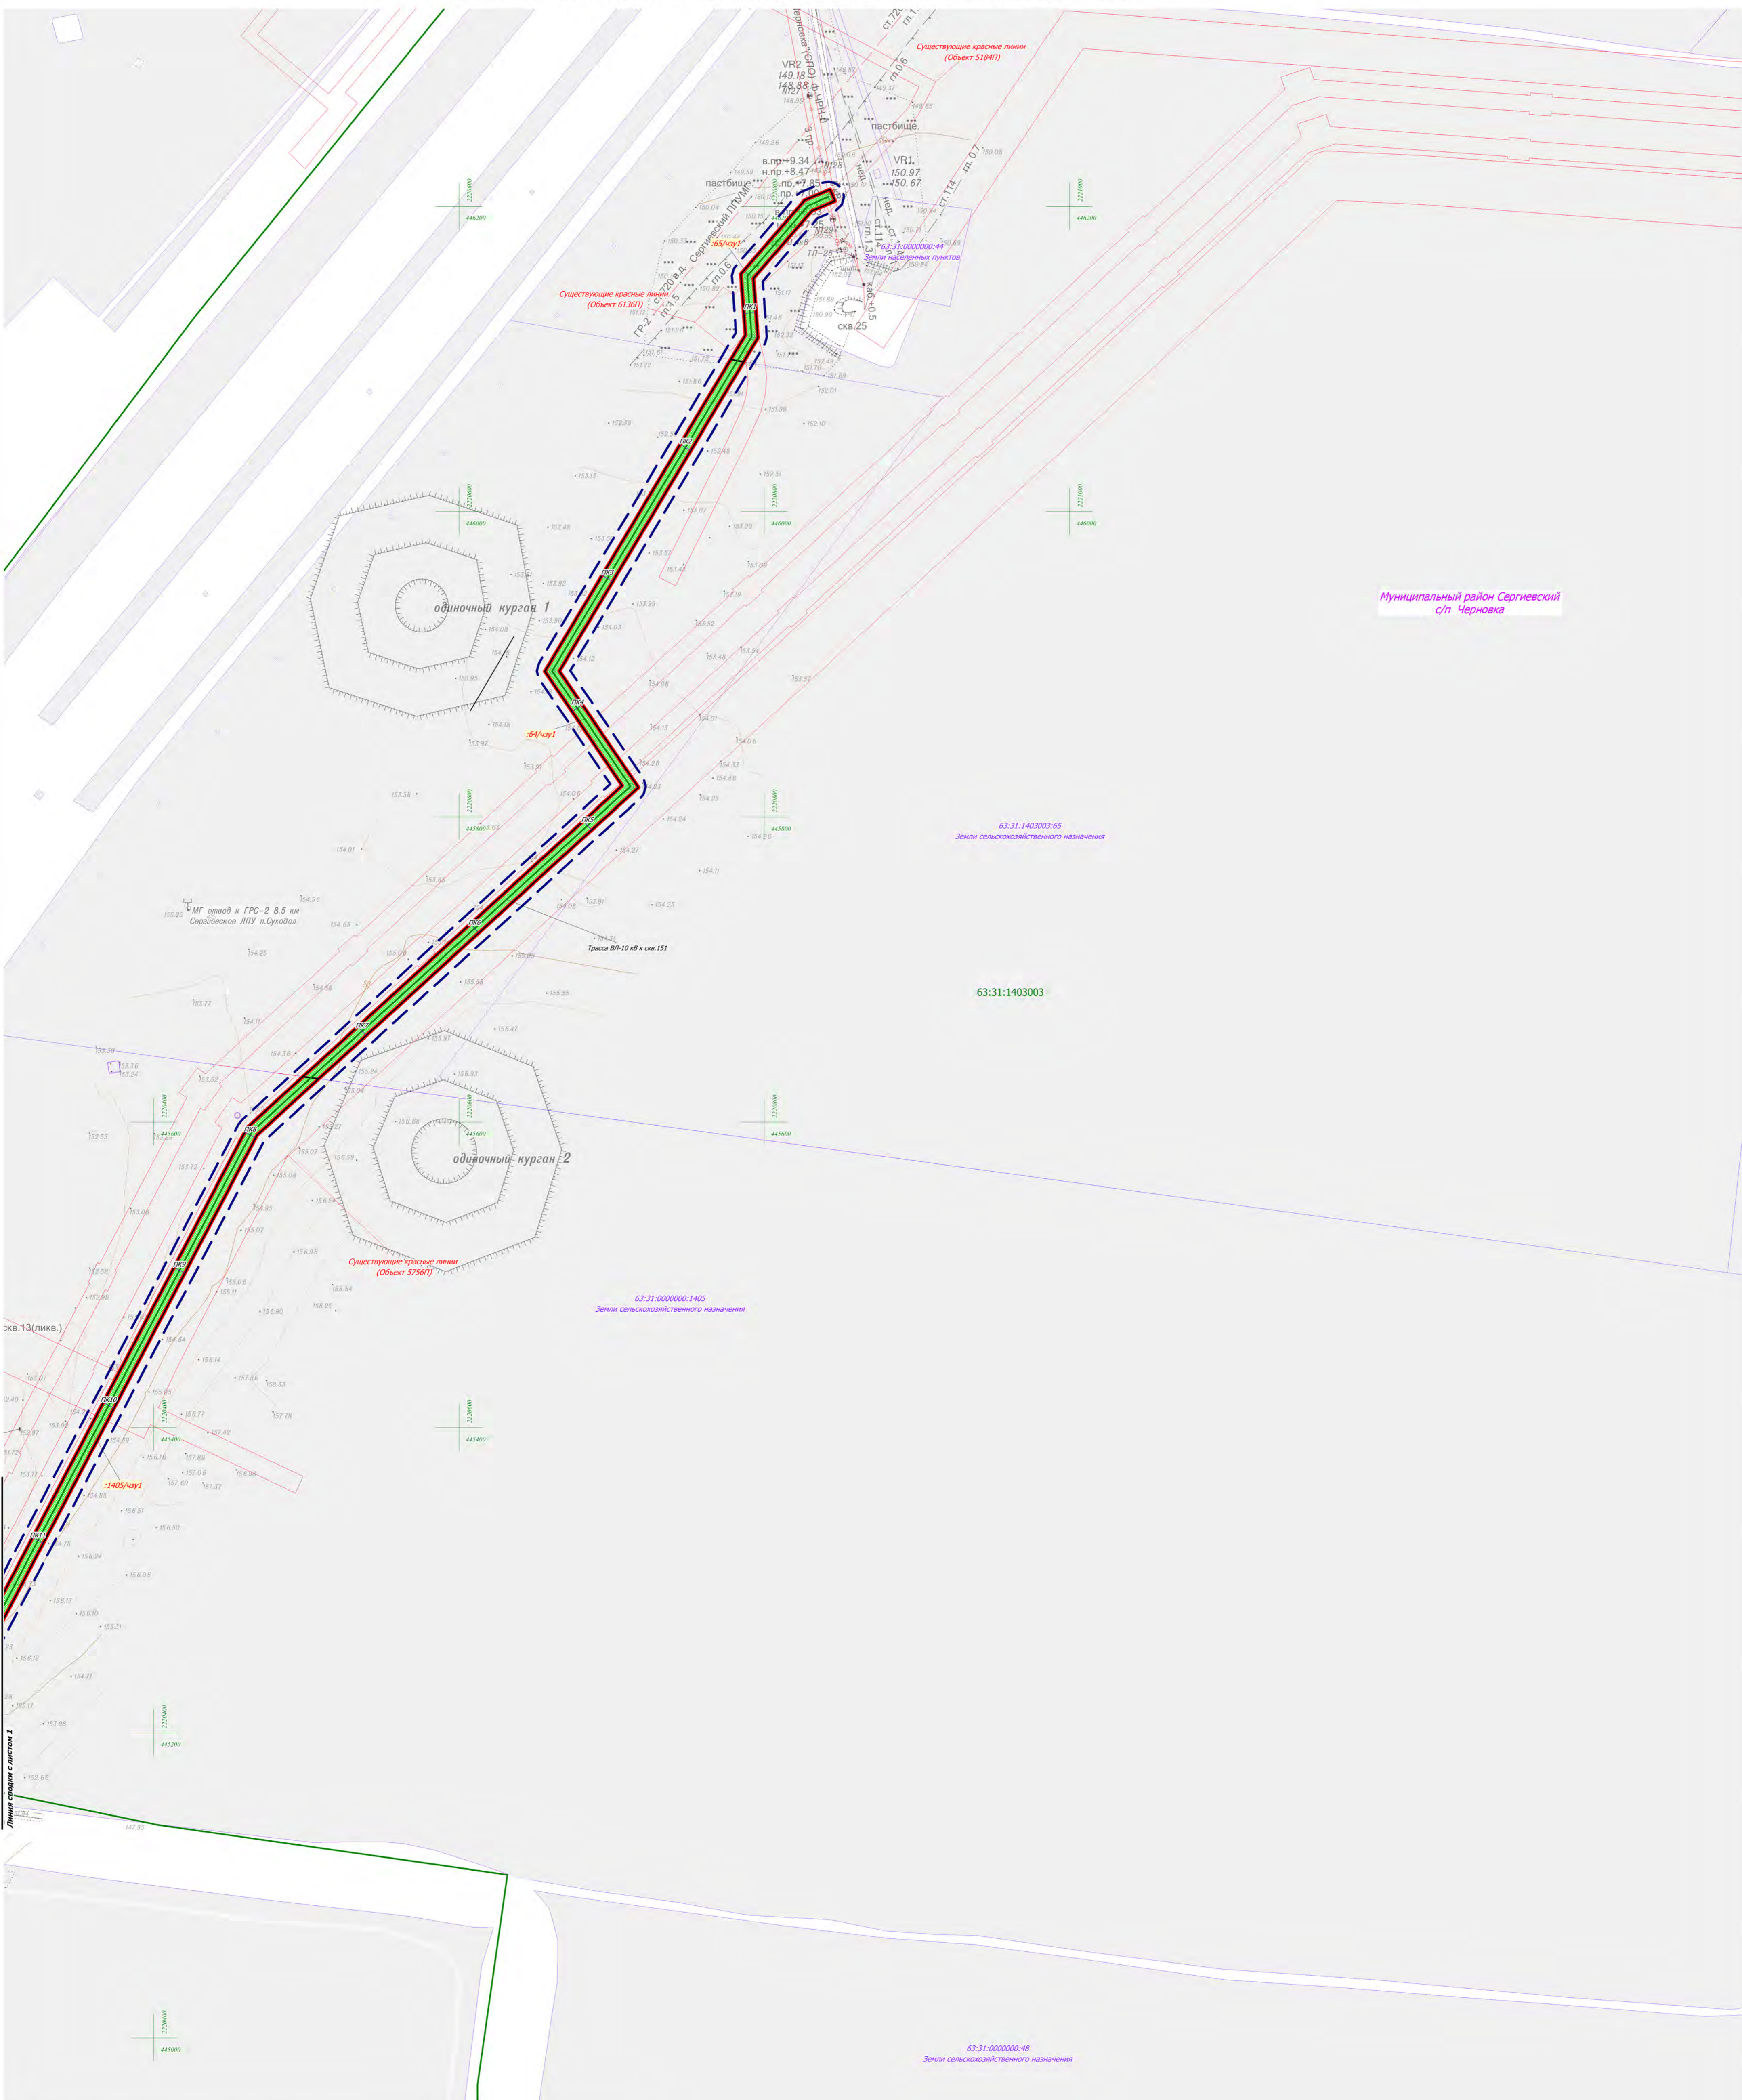

Муниципальный район Сергиевский  
 с/п Черновка

63:31:1403003:65  
 Земли сельскохозяйственного назначения

63:31:1403003

63:31:0000000:1405  
 Земли сельскохозяйственного назначения

63:31:0000000:48  
 Земли сельскохозяйственного назначения

- Условные обозначения:
- 63:31:1403004 Граница и номер кадастрового квартала по сведениям ЕГРН
  - 63:31:1403004:38 Граница и номер земельного участка по сведениям ЕГРН
  - Существующие красные линии
  - Граница территории, в отношении которой осуществляется подготовка проекта планировки территории
  - Устанавливаемые красные линии
  - Зона планируемого размещения площадки под строительство скважины №151
  - Зона планируемого размещения площадки ИУ
  - Зона планируемого размещения площадки ИУ и скважины №151
  - Зона планируемого размещения трассы линии анодного заземления
  - Зона планируемого размещения площадки ТКРС, обустройство скважины №151
  - Зона планируемого размещения трассы ВЛ-6 кВ
  - Зона планируемого размещения технологического проезда к сооружениям скважины № 151
  - Зона планируемого размещения технологического проезда к узлу приема ОУ
  - Зона планируемого размещения зала приема ОУ от проектируемой ИУ
  - Зона планируемого размещения трассы нефтегазосборного трубопровода
  - Граница и номер образуемого земельного участка (части земельного участка) под строительство объекта АО "Самаранефтегаз"
  - Характерная точка границы образуемого земельного участка (части земельного участка) под строительство объекта АО "Самаранефтегаз"
  - Трасса анодного заземления
  - Трасса нефтегазосборного трубопровода
  - Трасса выходящего трубопровода
  - Трасса ВЛ-10 кВ к скв.151

Схема расположения листов



Заказчик : АО «Самаранефтегаз»				6406П		
Разработал <u>Вдовина М.Н.</u>				6406П "Сбор нефти и газа со скважины № 151 Южно-Орловского месторождения", расположенного на территории муниципального района Сергиевский, в границах сельского поселения Черновка.		
Проверил <u>Чубенко М.А.</u>				ПРОЕКТ МЕЖЕВАНИЯ ТЕРРИТОРИИ. ОСНОВНАЯ ЧАСТЬ		
Чертеж межевания территории. Масштаб 1:2 000				Стадия	Лист	Листов
				П	3	3
				ООО «СамарНИПИнефть»		