



ПРОЕКТ ПЛАНИРОВКИ ТЕРРИТОРИИ
 для строительства объекта АО "Самаранефтегаз": 6406П "Сбор нефти и газа со скважины № 151 Южно-Орловского месторождения",
 расположенного на территории муниципального района Сергиевский, в границах сельского поселения Черновка.

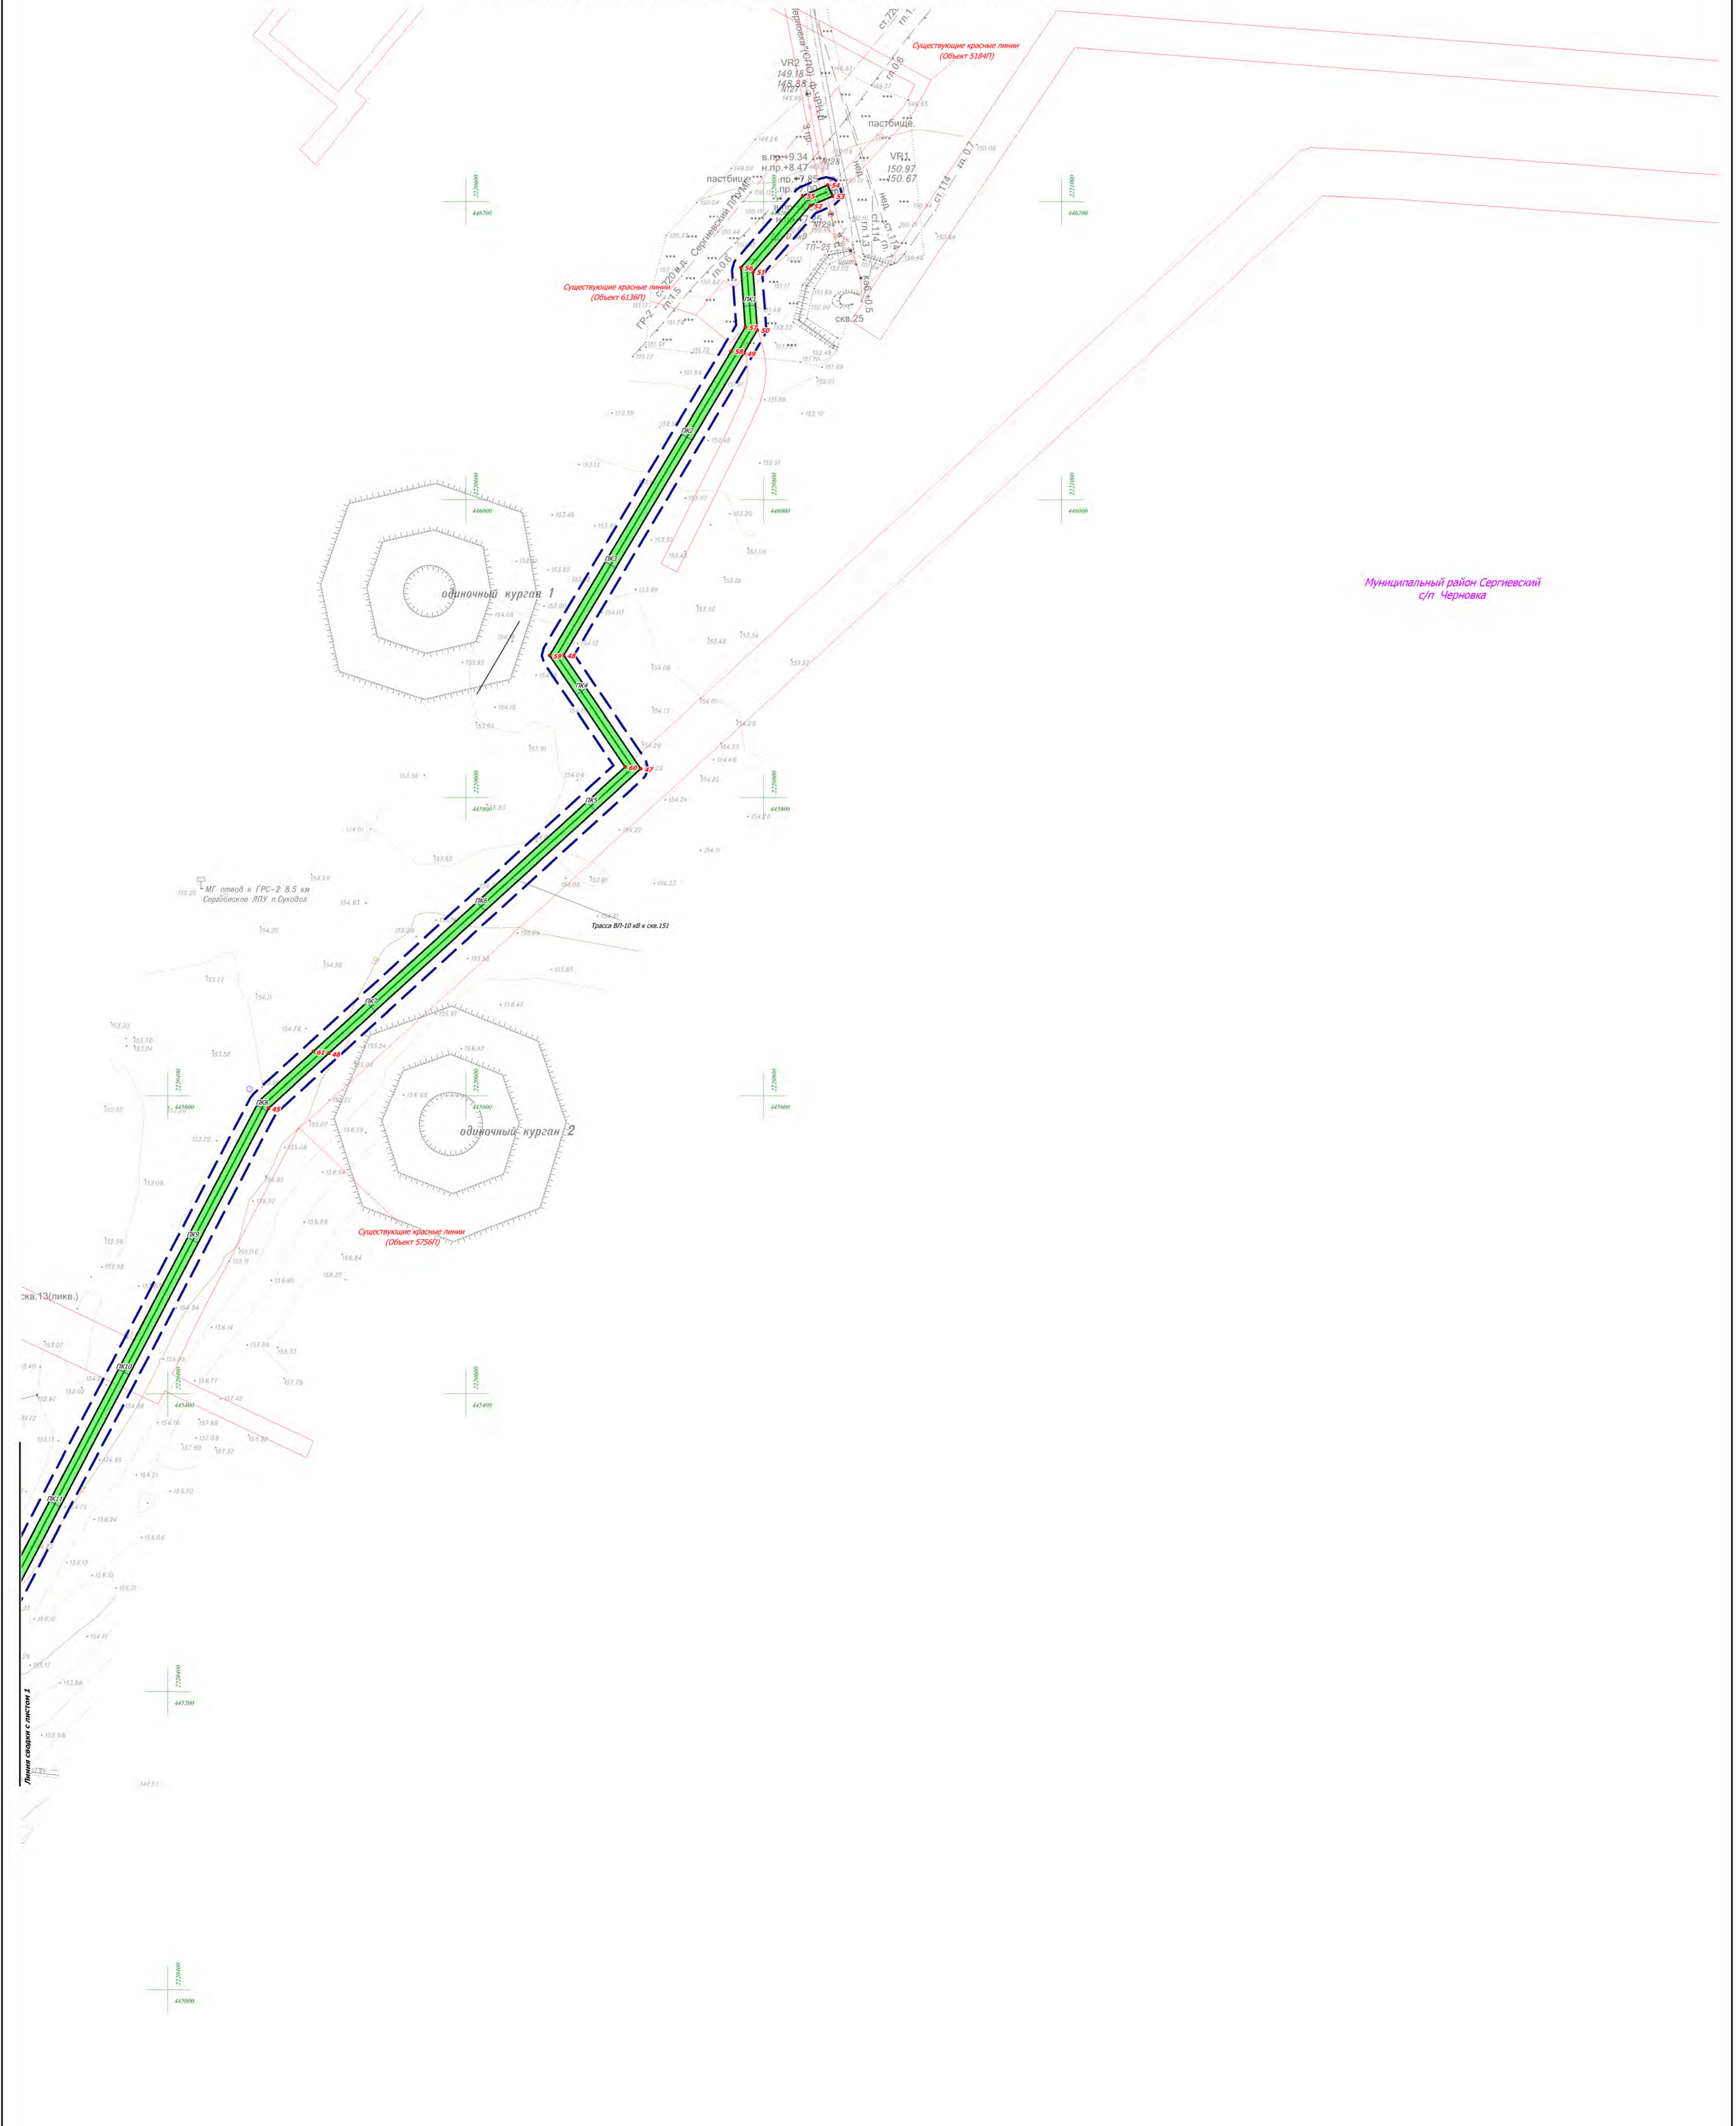

Муниципальный район Сергиевский
 с/п Черновка

- Условные обозначения:**
- Граница территории, в отношении которой осуществляется подготовка проекта планировки территории
 - Устанавливаемые красные линии
 - Зона планируемого размещения площадки под строительство скважины №151
 - Зона планируемого размещения площадки ИУ
 - Зона планируемого размещения площадки ИУ и скважины №151
 - Зона планируемого размещения трассы линии анодного заземления
 - Зона планируемого размещения площадки ТКРС, обустройство скважины №151
 - Зона планируемого размещения трассы ВЛ-6 кВ
 - Зона планируемого размещения технологического проезда к сооружениям скважины № 151
 - Зона планируемого размещения технологического проезда к узлу приема ОУ
 - Зона планируемого размещения узла приема ОУ от проектируемой ИУ
 - Зона планируемого размещения трассы нефтегазосборного трубопровода
 - Характерная точка границ зоны планируемого размещения линейного объекта
 - Трасса анодного заземления
 - Трасса нефтегазосборного трубопровода
 - Трасса выходящего трубопровода
 - Трасса ВЛ-10 кВ к скв.151

Схема расположения листов

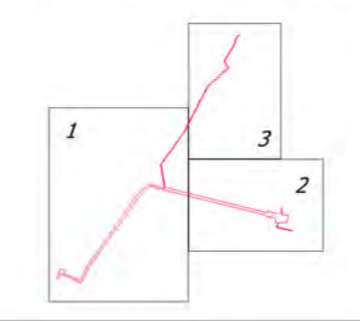

Заказчик : АО «Самаранефтегаз»					6406П		
6406П "Сбор нефти и газа со скважины № 151 Южно-Орловского месторождения", расположенного на территории муниципального района Сергиевский, в границах сельского поселения Черновка.					ПРОЕКТ ПЛАНИРОВКИ ТЕРРИТОРИИ. ОСНОВНАЯ ЧАСТЬ Графическая часть		
Изм.	Лист	№ документа	Подпись	Дата	Стадия	Лист	Листов
Разработал		Вдовина М.Н.			П	3	3
Проверил		Чубенко М.А.					
					Чертеж красных линий. Чертеж зон планируемого размещения линейного объекта. Масштаб 1:2 000		
					ООО «СамарНИПИнефть»		