



**АДМИНИСТРАЦИЯ
МУНИЦИПАЛЬНОГО РАЙОНА СЕРГИЕВСКИЙ
САМАРСКОЙ ОБЛАСТИ**

ПОСТАНОВЛЕНИЕ
от «04» 08 2025 г. № 722

**ОБ УСТАНОВЛЕНИИ В ПОЛЬЗУ АО «ТРАНСНЕФТЬ-ПРИКАМЬЕ»
ПУБЛИЧНОГО СЕРВИТУТА ДЛЯ ИСПОЛЬЗОВАНИЯ ЗЕМЕЛЬ И
ЗЕМЕЛЬНЫХ УЧАСТКОВ В ЦЕЛЯХ СКЛАДИРОВАНИЯ
СТРОИТЕЛЬНЫХ И ИНЫХ МАТЕРИАЛОВ, РАЗМЕЩЕНИЯ
ВРЕМЕННЫХ ИЛИ ВСПОМОГАТЕЛЬНЫХ СООРУЖЕНИЙ
(ВКЛЮЧАЯ ОГРАЖДЕНИЯ, БЫТОВКИ, НАВЕСЫ) И (ИЛИ)
СТРОИТЕЛЬНОЙ ТЕХНИКИ, КОТОРЫЕ НЕОБХОДИМЫ ДЛЯ
ОБЕСПЕЧЕНИЯ РЕКОНСТРУКЦИИ ОБЪЕКТА ТРАНСПОРТНОЙ
ИНФРАСТРУКТУРЫ ФЕДЕРАЛЬНОГО ЗНАЧЕНИЯ
«МАГИСТРАЛЬНЫЙ НЕФТЕПРОВОД АЛЬМЕТЬЕВСК – КУЙБЫШЕВ,
D=1020 ММ, УЧАСТОК 141,5 – 191,3 КМ. ЗАМЕНА УЧАСТКОВ НА 142,3
– 145 КМ, 147,6 – 149,9 КМ, ДУ-1000, РРНУ. РЕКОНСТРУКЦИЯ»**

В соответствии с пунктом 2 статьи 39.37, 39.39, 39.43 Земельного кодекса Российской Федерации №136-ФЗ от 25.10.2001г., на основании Административного регламента «Установление публичного сервитута в соответствии с главой V.7 Земельного кодекса Российской Федерации» предоставления муниципальной услуги «Установление сервитута (публичного сервитута) в отношении земельного участка, находящегося в государственной или муниципальной собственности» на территории муниципального района Сергиевский Самарской области, утвержденного Постановлением Администрации муниципального района Сергиевский №1535 от 30.12.2022г., и ходатайства АО «Транснефть-Прикамье» от 10.07.2025г. (вх. № СРГ/5390-ВхД от 11.07.2025г.), администрация муниципального района Сергиевский Самарской области постановляет:

1. Установить в интересах АО «Транснефть-Прикамье», юридический адрес: 420081, Республика Татарстан, г. Казань, ул. Патриса Лумумбы, д. 20, корпус 1, ОГРН 1021601763820 ИНН 1645000340, публичный сервитут в отношении земель и земельных участков, расположенных в границах сельского поселения Кармало-Аделяково муниципального района Сергиевский Самарской области, с целью складирования строительных и иных материалов, размещения временных или вспомогательных сооружений (включая

ограждения, бытовки, навесы) и (или) строительной техники, которые необходимы для обеспечения реконструкции объекта транспортной инфраструктуры федерального значения «Магистральный нефтепровод Альметьевск – Куйбышев, d=1020 мм, участок 141,5 – 191,3 км. Замена участков на 142,3 – 145 км, 147,6 – 149,9 км, Ду-1000, РРНУ. Реконструкция».

2. Утвердить границы публичного сервитута площадью 496498 +/- 1233 кв.м. согласно прилагаемому к настоящему постановлению графическому описанию местоположения границ публичного сервитута и перечню координат характерных точек этих границ.

Публичный сервитут устанавливается в отношении земель и земельных участков, расположенных в границах сельского поселения Кармало-Аделяково муниципального района Сергиевский Самарской области (приложение №1 к настоящему Постановлению).

3. Установить срок действия публичного сервитута с 20.01.2026 по 01.10.2026.

4. Срок, в течение которого использование земель и земельных участков и (или) расположенных на нем объектов недвижимого имущества в соответствии с их разрешенным использованием будет невозможно или существенно затруднено в связи с осуществлением сервитута (при наличии такого срока) – с 20.01.2026 по 01.10.2026.

5. Порядок расчета и внесения платы за публичный сервитут определяется в соответствии с пунктом 4 статьи 39.46 Земельного кодекса Российской Федерации №136-ФЗ от 25.10.2001г.

6. График проведения работ при осуществлении деятельности, для обеспечения которой устанавливается публичный сервитут:

Наименование работ	январь 2026 – октябрь 2026
Складирование строительных и иных материалов, размещение временных или вспомогательных сооружений (включая ограждения, бытовки, навесы) и (или) строительной техники, которые необходимы для обеспечения реконструкции объекта транспортной инфраструктуры федерального значения «Магистральный нефтепровод Альметьевск – Куйбышев, d=1020 мм, участок 141,5 – 191,3 км. Замена участков на 142,3 – 145 км, 147,6 – 149,9 км, Ду-1000, РРНУ. Реконструкция»	X

7. Обоснованием установления публичного сервитута являются:

- документация по планировке территории (проект планировки, содержащий проект межевания территории), утвержденная Приказом Министерства энергетики Российской Федерации от 01.11.2024г. №316тд «Об утверждении документации по планировке территории для размещения объекта

трубопроводного транспорта федерального назначения «Магистральный нефтепровод Альметьевск – Куйбышев, d=1020 мм, участок 141,5 – 191,3 км. Замена участков на 142,3 – 145 км, 147,6 – 149,9 км, Ду-1000, РРНУ. Реконструкция»;

- раздел 5 проекта организации строительства объекта «Магистральный нефтепровод Альметьевск – Куйбышев, d=1020 мм, участок 141,5 – 191,3 км. Замена участков на 142,3 – 145 км, 147,6 – 149,9 км, Ду-1000, РРНУ. Реконструкция».

8. Владелец публичного сервитута обязан привести указанные в пункте 2 настоящего постановления земли и земельные участки в состояние, пригодное для использования в соответствии с видом разрешенного использования, в сроки, предусмотренные пунктом 8 статьи 39.50 Земельного кодекса Российской Федерации.

9. Утвердить границы публичного сервитута в соответствии с графическим описанием местоположения границ публичного сервитута и перечнем координат характерных точек этих границ, согласно приложению №2 к настоящему Постановлению.

10. В течение 5 рабочих дней со дня принятия настоящего постановления Комитету по управлению муниципальным имуществом муниципального района Сергиевский:

10.1. Разместить настоящее постановление на официальном сайте администрации муниципального района Сергиевский в информационно-телекоммуникационной сети «Интернет»;

10.2. Направить копию настоящего постановления в орган регистрации прав;

10.3. Направить владельцу публичного сервитута копию настоящего постановления, сведения о лицах, являющихся правообладателями земельных участков, сведения о лицах, подавших заявления об учете их прав (обременений прав) на земельные участки, способах связи с ними, копии документов, подтверждающих права указанных лиц на земельные участки.

11. Контроль за выполнением настоящего постановления возложить на руководителя Комитета по управлению муниципальным имуществом муниципального района Сергиевский Абрамову Н.А.

Глава муниципального района
Сергиевский Самарской области



А.И. Екамасов

Перечень земель и земельных участков, в отношении которых устанавливается публичный сервитут с целью складирования строительных и иных материалов, размещения временных или вспомогательных сооружений (включая ограждения, бытовки, навесы) и (или) строительной техники, которые необходимы для обеспечения реконструкции объекта транспортной инфраструктуры федерального значения «Магистральный нефтепровод Альметьевск – Куйбышев, d=1020 мм, участок 141,5 – 191,3 км. Замена участков на 142,3 – 145 км, 147,6 – 149,9 км, Ду-1000, РРНУ. Реконструкция»

Кадастровые номера/квартала	Адрес/местоположение
63:31:0000000:185	Российская Федерация, Самарская область, муниципальный район Сергиевский, в границах колхоза "Победа", в границах сельского поселения Кармало-Аделяково
63:31:0000000:272	Российская Федерация, Самарская область, Сергиевский район, МН "Ромашкино-Куйбышев", МН "Альметьевск-Куйбышев-1", МН "Альметьевск-Куйбышев-2", МН "Калтасы-Куйбышев"
63:31:0000000:90	Российская Федерация, Самарская область, Сергиевский район, вдоль нефтепровода на участке Альметьевск-Самара
63:31:0000000:189	Российская Федерация, Самарская область, муниципальный район Сергиевский, сельское поселение Кармало-Аделяково, село Старое Якушкино, земельный участок №189
63:31:1207002:180	Самарская область, муниципальный район Сергиевский, сельское поселение Кармало-Аделяково
63:31:1207002:393	Самарская область, муниципальный район Сергиевский, сельское поселение Кармало-Аделяково
63:31:1207002:394	Самарская область, муниципальный район Сергиевский, сельское поселение Кармало-Аделяково
63:31:1208003:52	Самарская область, Сергиевский район, в границах бывшего колхоза "Победа", земельный участок расположен в северной части квартала 63:31:1208003

63:31:1208003:54	Самарская область, Сергиевский район, в границах бывшего колхоза "Победа", земельный участок расположен в северной части квартала 63:31:1208003
63:31:1205002:54	Самарская область, Сергиевский район, в границах колхоза "Правда", земельный участок расположен в центральной части кадастрового квартала 63:31:1205002
63:31:1205002:56	Самарская область, Сергиевский район, в границах колхоза "Правда", земельный участок расположен в восточной части кадастрового квартала 63:31:1205002
63:31:0000000:789	Самарская область, Сергиевский район, в границах бывшего колхоза "Победа", в 1 км на запад от с. Кармало-Аделяково, в юго-восточной части квартала 63:31:1204003 и в юго-западной части квартала 63:31:1203003
63:31:1205002:57	Самарская область, Сергиевский район, в границах колхоза "Правда", земельный участок расположен в восточной части кадастрового квартала 63:31:1205002
63:31:1205002:58	Самарская область, Сергиевский район, в границах колхоза "Правда", земельный участок расположен в северо-восточной части квартала 63:31:1205002
63:31:1205002:59	Самарская область, Сергиевский район, в границах колхоза "Правда", земельный участок расположен в северо-восточной части квартала 63:31:1205002
63:31:1205002:29	Российская Федерация, Самарская область, Сергиевский район, МН "Ромашкино-Куйбышев", МН "Альметьевск-Куйбышев-1", МН "Альметьевск-Куйбышев-2", МН "Калтасы-Куйбышев"
63:31:1205002:30	Российская Федерация, Самарская область, Сергиевский район, МН "Ромашкино-Куйбышев", МН "Альметьевск-Куйбышев-1", МН "Альметьевск-Куйбышев-2", МН "Калтасы-Куйбышев"
63:31:1205002:31	Российская Федерация, Самарская область, Сергиевский район, МН "Ромашкино-Куйбышев", МН "Альметьевск-Куйбышев-1", МН "Альметьевск-Куйбышев-2", МН "Калтасы-Куйбышев"
63:31:1205002:63	Самарская область, Сергиевский район, в границах колхоза "Правда", земельный участок расположен в центральной части квартала 63:31:1205002
63:31:1204002:64	Самарская область, Сергиевский район, с. Кармало-Аделяково
63:31:1204003:434	Самарская область, р-н. Сергиевский, с/п. Кармало-Аделяково
63:31:1204003:645	Самарская область, Сергиевский р-н, с/п Кармало-Аделяково

63:31:0000000:4915	Самарская область, Сергиевский район, сельское поселение Кармало-Аделяково
63:31:0000000:5403	Самарская область, Сергиевский р-н, с/п Кармало-Аделяково
63:31:1205003:124	Российская Федерация, Самарская область, Сергиевский район, МН "Ромашкино-Куйбышев", МН "Альметьевск-Куйбышев-1", МН "Альметьевск-Куйбышев-2", МН "Калтасы-Куйбышев"
63:31:1207001:152	Самарская область, р-н. Сергиевский, с/п. Кармало-Аделяково
63:31:1207001:153	Самарская область, муниципальный район Сергиевский, сельское поселение Кармало-Аделяково
63:31:1207001:366	Самарская область, Сергиевский район, с/п Кармало-Аделяково
63:31:1207001:370	Самарская область, Сергиевский район, сельское поселение Кармало-Аделяково
63:31:0000000:5051	Самарская область, Сергиевский район, сельское поселение Кармало-Аделяково
63:31:1205004:105	Российская Федерация, Самарская область, Сергиевский район, МН "Ромашкино-Куйбышев", МН "Альметьевск-Куйбышев-1", МН "Альметьевск-Куйбышев-2", МН "Калтасы-Куйбышев"
63:31:1205004:107	Российская Федерация, Самарская область, Сергиевский район, МН "Ромашкино-Куйбышев", МН "Альметьевск-Куйбышев-1", МН "Альметьевск-Куйбышев-2", МН "Калтасы-Куйбышев"
63:31:1205004:109	Российская Федерация, Самарская область, Сергиевский район, в границах колхоза "Правда"
63:31:1205004:123	Самарская область, муниципальный район Сергиевский, в границах колхоза "Правда", в границах сельского поселения Кармало-Аделяково
63:31:1207001:113	Российская Федерация, Самарская область, Сергиевский район, МН "Ромашкино-Куйбышев", МН "Альметьевск-Куйбышев-1", МН "Альметьевск-Куйбышев-2", МН "Калтасы-Куйбышев"
63:31:0000000:5009	Российская Федерация, Самарская область, Сергиевский район, сельское поселение Кармало-Аделяково
63:31:1208003:56	Российская Федерация, Самарская область, муниципальный район Сергиевский, сельское поселение Кармало-Аделяково

63:31:1205004:126	Самарская область, Сергиевский район, в границах колхоза "Правда", земельный участок расположен в южной части кадастрового квартала 63:31:1205004
63:31:1205003:122	Российская Федерация, Самарская область, Сергиевский район, МН "Ромашкино-Куйбышев", МН "Альметьевск-Куйбышев-1", МН "Альметьевск-Куйбышев-2", МН Калтасы-Куйбышев
63:31:0000000:5531	Самарская область, Сергиевский район, сельское поселение Кармало-Аделяково
63:31:1205002:64	Самарская область, Сергиевский район, сельское поселение Кармало-Аделяково
63:31:1204003:649	Самарская область, Сергиевский район, сельское поселение Кармало-Аделяково
63:31:0000000:1329	Самарская область, Сергиевский район, в границах колхоза "Правда", земельный участок расположен в южной части кадастрового квартала 63:31:1205002, в южной части кадастрового квартала 63:31:1205003
63:31:1204003:648	Самарская область, Сергиевский р-н, с/п Кармало-Аделяково
63:31:0000000:4895	Российская Федерация, Самарская область, Сергиевский район, сельское поселение Кармало-Аделяково
63:31:1204003:647	Самарская область, Сергиевский р-н, с/п Кармало-Аделяково
63:31:1205004:128	Самарская область, Сергиевский район, сельское поселение Кармало-Аделяково
63:31:0000000:1330	Самарская область, Сергиевский район, в границах колхоза "Правда", земельный участок расположен в северной части кадастрового квартала 63:31:1205001, в юго-западной части кадастрового квартала 63:31:1205002, в восточной части кадастрового квартала 63:31:1205003, в центральной части кадастрового квартала 63:31:1205004
63:31:1205004:340	РФ, Самарская область, Сергиевский район, с/п Кармало-Аделяково
63:31:1205004:341	Самарская область, Сергиевский район, сельское поселение Кармало-Аделяково
63:31:1205004:342	Российская Федерация, Самарская область, Сергиевский район, сельское поселение Кармало-Аделяково

63:31:1205004:343	Самарская область, Сергиевский р-н, сельское поселение Кармало-Аделяково
63:31:1205004:344	Самарская область, Сергиевский р-н, сельское поселение Кармало-Аделяково
63:31:1205004:96	Российская Федерация, Самарская область, Сергиевский район, МН "Ромашкино-Куйбышев", МН "Альметьевск-Куйбышев-1", МН "Альметьевск-Куйбышев-2", МН "Калтасы-Куйбышев"
63:31:0000000:1333	Самарская область, Сергиевский район, в границах колхоза "Правда", земельный участок расположен в юго-восточной части кадастрового квартала: 63:31:1205001, в северо-западной части кадастрового квартала: 63:31:1205003
63:31:0000000:7	Российская Федерация, Самарская обл., р-н Сергиевский, ЛЭП (ВЛ) 35 кВ "Сидоровка-2" (ПС Аделяково-35/10 кВ - ПС Сидоровская-35/10 кВ)
63:31:1207002:181	Самарская область, Сергиевский район, сельское поселение Кармало-Аделяково
63:31:1205002:26	Российская Федерация, Самарская область, Сергиевский район, МН "Ромашкино-Куйбышев", МН "Альметьевск-Куйбышев-1", МН "Альметьевск-Куйбышев-2", МН "Калтасы-Куйбышев"
63:31:1205002:27	Российская Федерация, Самарская область, Сергиевский район, МН "Ромашкино-Куйбышев", МН "Альметьевск-Куйбышев-1", МН "Альметьевск-Куйбышев-2", МН "Калтасы-Куйбышев"
63:31:1205002:28	Российская Федерация, Самарская область, Сергиевский район, МН "Ромашкино-Куйбышев", МН "Альметьевск-Куйбышев-1", МН "Альметьевск-Куйбышев-2", МН "Калтасы-Куйбышев"
63:31:1207001:365	Самарская область, муниципальный район Сергиевский, сельское поселение Кармало-Аделяково
63:31:1207001:112	Российская Федерация, Самарская область, Сергиевский район, МН "Ромашкино-Куйбышев", МН "Альметьевск-Куйбышев-1", МН "Альметьевск-Куйбышев-2", МН "Калтасы-Куйбышев"
63:31:1205004:103	Российская Федерация, Самарская область, Сергиевский район, МН "Ромашкино-Куйбышев", МН "Альметьевск-Куйбышев-1", МН "Альметьевск-Куйбышев-2", МН "Калтасы-Куйбышев"
63:31:1205004:104	Российская Федерация, Самарская область, Сергиевский район, МН "Ромашкино-Куйбышев", МН "Альметьевск-Куйбышев-1", МН "Альметьевск-Куйбышев-2", МН "Калтасы-Куйбышев"

63:31:1205004:106	Российская Федерация, Самарская область, Сергиевский район, МН "Ромашкино-Куйбышев", МН "Альметьевск-Куйбышев-1", МН "Альметьевск-Куйбышев-2", МН "Калтасы-Куйбышев"
63:31:1205004:108	Российская Федерация, Самарская область, Сергиевский район, в границах колхоза "Правда"
63:31:1205004:95	Российская Федерация, Самарская область, Сергиевский район, МН "Ромашкино-Куйбышев", МН "Альметьевск-Куйбышев-1", МН "Альметьевск-Куйбышев-2", МН "Калтасы-Куйбышев"
63:31:1205004:97	Российская Федерация, Самарская область, Сергиевский район, МН "Ромашкино-Куйбышев", МН "Альметьевск-Куйбышев-1", МН "Альметьевск-Куйбышев-2", МН "Калтасы-Куйбышев"
63:31:1205004:98	Российская Федерация, Самарская область, Сергиевский район, МН "Ромашкино-Куйбышев", МН "Альметьевск-Куйбышев-1", МН "Альметьевск-Куйбышев-2", МН "Калтасы-Куйбышев"
63:31:1205004:99	Российская Федерация, Самарская область, Сергиевский район, МН "Ромашкино-Куйбышев", МН "Альметьевск-Куйбышев-1", МН "Альметьевск-Куйбышев-2", МН "Калтасы-Куйбышев"
63:31:1207001:111	Российская Федерация, Самарская область, Сергиевский район, МН "Ромашкино-Куйбышев", МН "Альметьевск-Куйбышев-1", МН "Альметьевск-Куйбышев-2", МН "Калтасы-Куйбышев"
63:31:1204002	Российская Федерация, Самарская область, Сергиевский район, сельское поселение Кармало-Аделяково
63:31:1204003	Российская Федерация, Самарская область, Сергиевский район, сельское поселение Кармало-Аделяково
63:31:1205002	Российская Федерация, Самарская область, Сергиевский район, сельское поселение Кармало-Аделяково
63:31:1205003	Российская Федерация, Самарская область, Сергиевский район, сельское поселение Кармало-Аделяково
63:31:1205004	Российская Федерация, Самарская область, Сергиевский район, сельское поселение Кармало-Аделяково
63:31:1207001	Российская Федерация, Самарская область, Сергиевский район, сельское поселение Кармало-Аделяково
63:31:1207002	Российская Федерация, Самарская область, Сергиевский район, сельское поселение Кармало-Аделяково

63:31:1207003	Российская Федерация, Самарская область, Сергиевский район, сельское поселение Кармало-Аделяково
63:31:1208003	Российская Федерация, Самарская область, Сергиевский район, сельское поселение Кармало-Аделяково

ГРАФИЧЕСКОЕ ОПИСАНИЕ местоположения границ публичного сервитута

Публичный сервитут устанавливается в целях складирования строительных и иных материалов, размещения временных или вспомогательных сооружений (включая ограждения, бытовки, навесы) и (или) строительной техники, которые необходимы для обеспечения реконструкции объекта транспортной инфраструктуры федерального значения «Магистральный нефтепровод Альметьевск-Куйбышев, d=1020 мм, участок 141,5-191,3 км. Замена участков на 142,3-145 км, 147,6-149,9 км, Ду-1000, РРНУ. Реконструкция».

(наименование объекта, местоположение границ которого описано (далее - объект))

Раздел 1

Сведения об объекте

№ п/п	Характеристики объекта	Описание характеристик
1	2	3
1.	Местоположение объекта	Самарская область, м.р-н Сергиевский, с.п Кармало-Аделяково
2.	Площадь объекта +/- величина погрешности определения площади (Р +/- Дельта Р)	496498 +/- 1233 м ²
3.	Иные характеристики объекта	-

Раздел 2

Сведения о местоположении границ объекта

1. Система координат МСК-63, зона 2

2. Сведения о характерных точках границ объекта

Обозначение характерных точек границ	Координаты, м		Метод определения координат характерной точки	Средняя квадратическая погрешность положения характерной точки (Mt), м	Описание обозначения точки на местности (при наличии)
	X	Y			
1	2	3	4	5	6
1	460360.48	2257325.08	Аналитический метод	0.5	-
2	460355.40	2257329.81	Аналитический метод	0.5	-
3	460313.29	2257280.90	Аналитический метод	0.5	-
4	460304.86	2257282.95	Аналитический метод	0.5	-
5	460306.27	2257288.78	Аналитический метод	0.5	-
6	460311.14	2257287.60	Аналитический метод	0.5	-
7	460351.00	2257333.90	Аналитический метод	0.5	-
8	460331.71	2257351.87	Аналитический метод	0.5	-
9	460337.57	2257357.85	Аналитический метод	0.5	-
10	460250.57	2257434.76	Аналитический метод	0.5	-
11	460171.03	2257346.41	Аналитический метод	0.5	-
12	460290.31	2257242.39	Аналитический метод	0.5	-
13	460302.99	2257257.37	Аналитический метод	0.5	-
1	460360.48	2257325.08	Аналитический метод	0.5	-
14	460516.65	2257273.03	Аналитический метод	0.5	-
15	460488.01	2257297.53	Аналитический метод	0.5	-
16	460502.47	2257314.03	Аналитический метод	0.5	-
17	460374.72	2257338.44	Аналитический метод	0.5	-
1	460360.48	2257325.08	Аналитический метод	0.5	-
18	460476.35	2257225.92	Аналитический метод	0.5	-
14	460516.65	2257273.03	Аналитический метод	0.5	-
19	460443.90	2257313.64	Аналитический метод	0.5	-

2. Сведения о характерных точках границ объекта

Обозначение характерных точек границ	Координаты, м		Метод определения координат характерной точки	Средняя квадратическая погрешность положения характерной точки (M _t), м	Описание обозначения точки на местности (при наличии)
	X	Y			
1	2	3	4	5	6
20	460442.94	2257313.35	Аналитический метод	0.5	-
21	460442.65	2257314.31	Аналитический метод	0.5	-
22	460443.61	2257314.60	Аналитический метод	0.5	-
19	460443.90	2257313.64	Аналитический метод	0.5	-
23	460414.90	2257319.17	Аналитический метод	0.5	-
24	460413.94	2257318.88	Аналитический метод	0.5	-
25	460413.65	2257319.84	Аналитический метод	0.5	-
26	460414.61	2257320.13	Аналитический метод	0.5	-
23	460414.90	2257319.17	Аналитический метод	0.5	-
27	460407.14	2257321.01	Аналитический метод	0.5	-
28	460406.18	2257320.72	Аналитический метод	0.5	-
29	460405.89	2257321.68	Аналитический метод	0.5	-
30	460406.85	2257321.97	Аналитический метод	0.5	-
27	460407.14	2257321.01	Аналитический метод	0.5	-
31	460393.47	2257323.41	Аналитический метод	0.5	-
32	460392.51	2257323.12	Аналитический метод	0.5	-
33	460392.22	2257324.08	Аналитический метод	0.5	-
34	460393.18	2257324.37	Аналитический метод	0.5	-
31	460393.47	2257323.41	Аналитический метод	0.5	-
35	460388.14	2257324.27	Аналитический метод	0.5	-
36	460387.18	2257323.98	Аналитический метод	0.5	-
37	460386.89	2257324.94	Аналитический метод	0.5	-
38	460387.85	2257325.23	Аналитический метод	0.5	-
35	460388.14	2257324.27	Аналитический метод	0.5	-
39	460381.57	2257325.52	Аналитический метод	0.5	-
2. Сведения о характерных точках границ объекта					

Обозначение характерных точек границ	Координаты, м		Метод определения координат характерной точки	Средняя квадратическая погрешность положения характерной точки (Mt), м	Описание обозначения точки на местности (при наличии)
	X	Y			
1	2	3	4	5	6
40	460380.61	2257325.23	Аналитический метод	0.5	-
41	460380.32	2257326.19	Аналитический метод	0.5	-
42	460381.28	2257326.48	Аналитический метод	0.5	-
39	460381.57	2257325.52	Аналитический метод	0.5	-
43	460636.27	2257653.68	Аналитический метод	0.5	-
44	460602.32	2257661.22	Аналитический метод	0.5	-
45	460599.66	2257658.19	Аналитический метод	0.5	-
46	460551.98	2257599.19	Аналитический метод	0.5	-
47	460506.85	2257544.51	Аналитический метод	0.5	-
48	460445.98	2257473.16	Аналитический метод	0.5	-
49	460404.98	2257425.88	Аналитический метод	0.5	-
50	460371.60	2257392.65	Аналитический метод	0.5	-
51	460360.38	2257381.18	Аналитический метод	0.5	-
52	460397.61	2257373.96	Аналитический метод	0.5	-
53	460408.22	2257386.23	Аналитический метод	0.5	-
54	460470.76	2257456.74	Аналитический метод	0.5	-
55	460546.49	2257545.58	Аналитический метод	0.5	-
56	460616.98	2257631.16	Аналитический метод	0.5	-
43	460636.27	2257653.68	Аналитический метод	0.5	-
57	460674.66	2257550.98	Аналитический метод	0.5	-
58	460642.74	2257578.27	Аналитический метод	0.5	-
59	460612.66	2257543.09	Аналитический метод	0.5	-
60	460580.29	2257572.16	Аналитический метод	0.5	-
61	460625.99	2257628.70	Аналитический метод	0.5	-
62	460645.98	2257651.53	Аналитический метод	0.5	-
2. Сведения о характерных точках границ объекта					

Обозначение характерных точек границ	Координаты, м		Метод определения координат характерной точки	Средняя квадратическая погрешность положения характерной точки (Mt), м	Описание обозначения точки на местности (при наличии)
	X	Y			
1	2	3	4	5	6
63	460642.91	2257652.21	Аналитический метод	0.5	-
64	460621.58	2257627.30	Аналитический метод	0.5	-
65	460551.09	2257541.73	Аналитический метод	0.5	-
66	460475.29	2257452.80	Аналитический метод	0.5	-
67	460412.73	2257382.28	Аналитический метод	0.5	-
68	460404.41	2257372.64	Аналитический метод	0.5	-
69	460417.77	2257370.05	Аналитический метод	0.5	-
70	460418.54	2257370.28	Аналитический метод	0.5	-
71	460418.67	2257369.87	Аналитический метод	0.5	-
72	460424.06	2257368.83	Аналитический метод	0.5	-
73	460424.87	2257369.07	Аналитический метод	0.5	-
74	460425.00	2257368.64	Аналитический метод	0.5	-
75	460429.09	2257367.85	Аналитический метод	0.5	-
76	460429.93	2257368.11	Аналитический метод	0.5	-
77	460430.07	2257367.66	Аналитический метод	0.5	-
78	460443.27	2257365.10	Аналитический метод	0.5	-
79	460443.25	2257365.15	Аналитический метод	0.5	-
80	460444.21	2257365.44	Аналитический метод	0.5	-
81	460444.38	2257364.88	Аналитический метод	0.5	-
82	460452.61	2257363.29	Аналитический метод	0.5	-
83	460453.45	2257363.54	Аналитический метод	0.5	-
84	460453.59	2257363.10	Аналитический метод	0.5	-
85	460480.13	2257357.95	Аналитический метод	0.5	-
86	460480.04	2257358.24	Аналитический метод	0.5	-
87	460481.00	2257358.53	Аналитический метод	0.5	-

2. Сведения о характерных точках границ объекта

Обозначение характерных точек границ	Координаты, м		Метод определения координат характерной точки	Средняя квадратическая погрешность положения характерной точки (Mt), м	Описание обозначения точки на местности (при наличии)
	X	Y			
1	2	3	4	5	6
88	460481.24	2257357.73	Аналитический метод	0.5	-
89	460486.23	2257356.76	Аналитический метод	0.5	-
90	460481.62	2257360.78	Аналитический метод	0.5	-
91	460409.07	2257374.67	Аналитический метод	0.5	-
92	460426.44	2257391.37	Аналитический метод	0.5	-
93	460501.28	2257477.18	Аналитический метод	0.5	-
94	460576.99	2257567.24	Аналитический метод	0.5	-
95	460608.76	2257538.53	Аналитический метод	0.5	-
96	460582.95	2257508.35	Аналитический метод	0.5	-
97	460614.88	2257481.05	Аналитический метод	0.5	-
57	460674.66	2257550.98	Аналитический метод	0.5	-
98	460707.35	2257277.51	Аналитический метод	0.5	-
99	460690.35	2257280.54	Аналитический метод	0.5	-
100	460690.43	2257270.24	Аналитический метод	0.5	-
101	460706.14	2257267.65	Аналитический метод	0.5	-
98	460707.35	2257277.51	Аналитический метод	0.5	-
102	460698.00	2257270.95	Аналитический метод	0.5	-
103	460697.00	2257270.95	Аналитический метод	0.5	-
104	460696.99	2257271.95	Аналитический метод	0.5	-
105	460697.99	2257271.95	Аналитический метод	0.5	-
102	460698.00	2257270.95	Аналитический метод	0.5	-
106	460729.16	2257762.86	Аналитический метод	0.5	-
107	460676.81	2257805.29	Аналитический метод	0.5	-
108	460616.30	2257735.99	Аналитический метод	0.5	-
109	460645.44	2257710.19	Аналитический метод	0.5	-

2. Сведения о характерных точках границ объекта

Обозначение характерных точек границ	Координаты, м		Метод определения координат характерной точки	Средняя квадратическая погрешность положения характерной точки (Mt), м	Описание обозначения точки на местности (при наличии)
	X	Y			
1	2	3	4	5	6
110	460611.83	2257672.01	Аналитический метод	0.5	-
111	460645.25	2257664.17	Аналитический метод	0.5	-
112	460676.95	2257701.19	Аналитический метод	0.5	-
106	460729.16	2257762.86	Аналитический метод	0.5	-
113	460769.85	2257266.22	Аналитический метод	0.5	-
114	460751.87	2257269.47	Аналитический метод	0.5	-
115	460750.51	2257259.40	Аналитический метод	0.5	-
116	460768.20	2257256.50	Аналитический метод	0.5	-
113	460769.85	2257266.22	Аналитический метод	0.5	-
117	460760.89	2257260.43	Аналитический метод	0.5	-
118	460759.89	2257260.43	Аналитический метод	0.5	-
119	460759.89	2257261.43	Аналитический метод	0.5	-
120	460760.89	2257261.43	Аналитический метод	0.5	-
117	460760.89	2257260.43	Аналитический метод	0.5	-
121	461064.51	2258078.46	Аналитический метод	0.5	-
122	461027.20	2258102.60	Аналитический метод	0.5	-
123	461039.93	2258122.90	Аналитический метод	0.5	-
124	461052.18	2258141.45	Аналитический метод	0.5	-
125	461032.51	2258153.48	Аналитический метод	0.5	-
126	461046.60	2258174.89	Аналитический метод	0.5	-
127	461023.26	2258175.67	Аналитический метод	0.5	-
128	461014.96	2258179.96	Аналитический метод	0.5	-
129	461005.45	2258183.38	Аналитический метод	0.5	-
130	460999.48	2258174.35	Аналитический метод	0.5	-
131	460954.73	2258107.29	Аналитический метод	0.5	-
2. Сведения о характерных точках границ объекта					

Обозначение характерных точек границ	Координаты, м		Метод определения координат характерной точки	Средняя квадратическая погрешность положения характерной точки (Mt), м	Описание обозначения точки на местности (при наличии)
	X	Y			
1	2	3	4	5	6
132	460897.03	2258024.24	Аналитический метод	0.5	-
133	460832.34	2257935.89	Аналитический метод	0.5	-
134	460827.43	2257935.92	Аналитический метод	0.5	-
135	460802.22	2257937.14	Аналитический метод	0.5	-
136	460776.20	2257939.15	Аналитический метод	0.5	-
137	460688.06	2257948.17	Аналитический метод	0.5	-
138	460687.40	2257951.81	Аналитический метод	0.5	-
139	460683.30	2257952.18	Аналитический метод	0.5	-
140	460680.56	2257948.90	Аналитический метод	0.5	-
141	460654.72	2257950.43	Аналитический метод	0.5	-
142	460649.08	2257888.68	Аналитический метод	0.5	-
143	460768.76	2257878.05	Аналитический метод	0.5	-
144	460813.49	2257864.38	Аналитический метод	0.5	-
145	460849.96	2257909.37	Аналитический метод	0.5	-
146	460861.07	2257923.89	Аналитический метод	0.5	-
147	460881.32	2257913.62	Аналитический метод	0.5	-
148	460878.61	2257908.27	Аналитический метод	0.5	-
149	460862.80	2257916.28	Аналитический метод	0.5	-
150	460854.68	2257905.65	Аналитический метод	0.5	-
151	460818.13	2257860.58	Аналитический метод	0.5	-
152	460780.51	2257814.74	Аналитический метод	0.5	-
153	460681.52	2257697.30	Аналитический метод	0.5	-
154	460651.83	2257662.63	Аналитический метод	0.5	-
155	460655.04	2257661.88	Аналитический метод	0.5	-
156	460673.93	2257683.45	Аналитический метод	0.5	-

2. Сведения о характерных точках границ объекта

Обозначение характерных точек границ	Координаты, м		Метод определения координат характерной точки	Средняя квадратическая погрешность положения характерной точки (Mt), м	Описание обозначения точки на местности (при наличии)
	X	Y			
1	2	3	4	5	6
157	460690.21	2257669.61	Аналитический метод	0.5	-
158	460733.14	2257713.03	Аналитический метод	0.5	-
159	460776.09	2257759.87	Аналитический метод	0.5	-
160	460807.31	2257796.49	Аналитический метод	0.5	-
161	460858.78	2257861.77	Аналитический метод	0.5	-
162	460868.58	2257872.78	Аналитический метод	0.5	-
163	460888.00	2257898.06	Аналитический метод	0.5	-
164	460941.01	2257966.62	Аналитический метод	0.5	-
165	460951.79	2257983.33	Аналитический метод	0.5	-
166	460987.73	2258037.75	Аналитический метод	0.5	-
167	461002.83	2258028.26	Аналитический метод	0.5	-
168	461030.32	2258023.65	Аналитический метод	0.5	-
121	461064.51	2258078.46	Аналитический метод	0.5	-
169	461141.50	2257451.74	Аналитический метод	0.5	-
170	461104.59	2257566.72	Аналитический метод	0.5	-
171	461134.04	2257569.27	Аналитический метод	0.5	-
172	461132.06	2257592.13	Аналитический метод	0.5	-
173	461093.98	2257588.84	Аналитический метод	0.5	-
174	461095.96	2257565.97	Аналитический метод	0.5	-
175	461135.82	2257449.22	Аналитический метод	0.5	-
169	461141.50	2257451.74	Аналитический метод	0.5	-
176	461396.85	2258692.14	Аналитический метод	0.5	-
177	461365.10	2258714.80	Аналитический метод	0.5	-
178	461324.79	2258656.07	Аналитический метод	0.5	-
179	461351.98	2258637.37	Аналитический метод	0.5	-

2. Сведения о характерных точках границ объекта

Обозначение характерных точек границ	Координаты, м		Метод определения координат характерной точки	Средняя квадратическая погрешность положения характерной точки (Mt), м	Описание обозначения точки на местности (при наличии)
	X	Y			
1	2	3	4	5	6
180	461305.45	2258570.11	Аналитический метод	0.5	-
181	461235.07	2258463.61	Аналитический метод	0.5	-
182	461207.47	2258481.68	Аналитический метод	0.5	-
183	461167.87	2258424.26	Аналитический метод	0.5	-
184	461194.64	2258404.82	Аналитический метод	0.5	-
185	461129.88	2258310.64	Аналитический метод	0.5	-
186	461096.52	2258262.12	Аналитический метод	0.5	-
187	461079.84	2258272.41	Аналитический метод	0.5	-
188	461068.88	2258279.40	Аналитический метод	0.5	-
189	461008.87	2258188.55	Аналитический метод	0.5	-
190	461017.58	2258186.54	Аналитический метод	0.5	-
191	461023.99	2258181.90	Аналитический метод	0.5	-
192	461050.21	2258180.38	Аналитический метод	0.5	-
193	461101.53	2258258.38	Аналитический метод	0.5	-
194	461129.01	2258298.58	Аналитический метод	0.5	-
195	461152.18	2258283.71	Аналитический метод	0.5	-
196	461179.84	2258265.63	Аналитический метод	0.5	-
197	461204.23	2258252.04	Аналитический метод	0.5	-
198	461216.31	2258247.11	Аналитический метод	0.5	-
199	461241.85	2258286.71	Аналитический метод	0.5	-
200	461197.98	2258314.63	Аналитический метод	0.5	-
201	461173.68	2258277.00	Аналитический метод	0.5	-
202	461170.30	2258279.20	Аналитический метод	0.5	-
203	461131.87	2258303.87	Аналитический метод	0.5	-
204	461199.46	2258401.24	Аналитический метод	0.5	-

2. Сведения о характерных точках границ объекта

Обозначение характерных точек границ	Координаты, м		Метод определения координат характерной точки	Средняя квадратическая погрешность положения характерной точки (Mt), м	Описание обозначения точки на местности (при наличии)
	X	Y			
1	2	3	4	5	6
205	461239.41	2258459.31	Аналитический метод	0.5	-
206	461273.76	2258510.23	Аналитический метод	0.5	-
207	461309.54	2258565.43	Аналитический метод	0.5	-
208	461356.85	2258633.86	Аналитический метод	0.5	-
176	461396.85	2258692.14	Аналитический метод	0.5	-
209	461405.68	2257536.39	Аналитический метод	0.5	-
210	461400.39	2257533.68	Аналитический метод	0.5	-
211	461397.46	2257503.25	Аналитический метод	0.5	-
212	461267.17	2257439.66	Аналитический метод	0.5	-
213	460817.96	2257240.01	Аналитический метод	0.5	-
214	460816.14	2257244.13	Аналитический метод	0.5	-
215	461264.31	2257443.31	Аналитический метод	0.5	-
216	461393.22	2257506.19	Аналитический метод	0.5	-
217	461395.64	2257531.24	Аналитический метод	0.5	-
218	461259.15	2257461.32	Аналитический метод	0.5	-
219	460805.38	2257259.78	Аналитический метод	0.5	-
220	460799.13	2257260.93	Аналитический метод	0.5	-
221	460815.43	2257233.41	Аналитический метод	0.5	-
222	461265.63	2257433.50	Аналитический метод	0.5	-
223	461402.17	2257499.98	Аналитический метод	0.5	-
209	461405.68	2257536.39	Аналитический метод	0.5	-
224	461636.24	2259038.92	Аналитический метод	0.5	-
225	461618.98	2259059.63	Аналитический метод	0.5	-
226	461614.92	2259064.49	Аналитический метод	0.5	-
227	461609.81	2259070.62	Аналитический метод	0.5	-

2. Сведения о характерных точках границ объекта

Обозначение характерных точек границ	Координаты, м		Метод определения координат характерной точки	Средняя квадратическая погрешность положения характерной точки (Mt), м	Описание обозначения точки на местности (при наличии)
	X	Y			
1	2	3	4	5	6
228	461570.22	2259012.05	Аналитический метод	0.5	-
229	461602.89	2258990.70	Аналитический метод	0.5	-
224	461636.24	2259038.92	Аналитический метод	0.5	-
230	461675.52	2259069.76	Аналитический метод	0.5	-
231	461674.26	2259071.52	Аналитический метод	0.5	-
232	461672.71	2259072.27	Аналитический метод	0.5	-
230	461675.52	2259069.76	Аналитический метод	0.5	-
233	461704.59	2258990.98	Аналитический метод	0.5	-
234	461700.98	2258994.24	Аналитический метод	0.5	-
235	461700.12	2258994.08	Аналитический метод	0.5	-
236	461699.93	2258995.06	Аналитический метод	0.5	-
237	461700.05	2258995.08	Аналитический метод	0.5	-
238	461678.39	2259014.65	Аналитический метод	0.5	-
239	461677.55	2259014.49	Аналитический метод	0.5	-
240	461677.36	2259015.47	Аналитический метод	0.5	-
241	461677.46	2259015.49	Аналитический метод	0.5	-
242	461669.28	2259022.88	Аналитический метод	0.5	-
243	461668.45	2259022.72	Аналитический метод	0.5	-
244	461668.26	2259023.70	Аналитический метод	0.5	-
245	461668.35	2259023.72	Аналитический метод	0.5	-
246	461660.38	2259030.92	Аналитический метод	0.5	-
247	461659.55	2259030.76	Аналитический метод	0.5	-
248	461659.36	2259031.75	Аналитический метод	0.5	-
249	461659.45	2259031.76	Аналитический метод	0.5	-
250	461655.89	2259034.98	Аналитический метод	0.5	-

2. Сведения о характерных точках границ объекта

Обозначение характерных точек границ	Координаты, м		Метод определения координат характерной точки	Средняя квадратическая погрешность положения характерной точки (M _t), м	Описание обозначения точки на местности (при наличии)
	X	Y			
1	2	3	4	5	6
251	461655.07	2259034.82	Аналитический метод	0.5	-
252	461654.87	2259035.80	Аналитический метод	0.5	-
253	461654.96	2259035.82	Аналитический метод	0.5	-
254	461652.22	2259038.29	Аналитический метод	0.5	-
255	461651.40	2259038.13	Аналитический метод	0.5	-
256	461651.21	2259039.12	Аналитический метод	0.5	-
257	461651.29	2259039.13	Аналитический метод	0.5	-
258	461646.68	2259043.30	Аналитический метод	0.5	-
259	461645.86	2259043.15	Аналитический метод	0.5	-
260	461645.67	2259044.13	Аналитический метод	0.5	-
261	461645.75	2259044.14	Аналитический метод	0.5	-
262	461613.85	2259072.96	Аналитический метод	0.5	-
263	461627.46	2259093.99	Аналитический метод	0.5	-
264	461626.07	2259094.66	Аналитический метод	0.5	-
265	461611.16	2259072.60	Аналитический метод	0.5	-
266	461616.27	2259066.47	Аналитический метод	0.5	-
267	461620.32	2259061.61	Аналитический метод	0.5	-
268	461637.60	2259040.88	Аналитический метод	0.5	-
269	461640.80	2259045.51	Аналитический метод	0.5	-
270	461700.20	2258991.91	Аналитический метод	0.5	-
233	461704.59	2258990.98	Аналитический метод	0.5	-
271	461730.41	2257746.09	Аналитический метод	0.5	-
272	461724.79	2257751.19	Аналитический метод	0.5	-
273	461718.08	2257744.79	Аналитический метод	0.5	-
274	461721.53	2257741.54	Аналитический метод	0.5	-

2. Сведения о характерных точках границ объекта

Обозначение характерных точек границ	Координаты, м		Метод определения координат характерной точки	Средняя квадратическая погрешность положения характерной точки (Mt), м	Описание обозначения точки на местности (при наличии)
	X	Y			
1	2	3	4	5	6
275	461723.82	2257742.71	Аналитический метод	0.5	-
276	461723.69	2257742.78	Аналитический метод	0.5	-
277	461724.15	2257743.67	Аналитический метод	0.5	-
278	461724.91	2257743.27	Аналитический метод	0.5	-
279	461727.06	2257744.37	Аналитический метод	0.5	-
280	461726.75	2257744.53	Аналитический метод	0.5	-
281	461727.21	2257745.42	Аналитический метод	0.5	-
282	461728.10	2257744.96	Аналитический метод	0.5	-
283	461728.06	2257744.88	Аналитический метод	0.5	-
271	461730.41	2257746.09	Аналитический метод	0.5	-
284	461754.98	2258895.72	Аналитический метод	0.5	-
285	461754.37	2258912.71	Аналитический метод	0.5	-
286	461749.15	2258913.61	Аналитический метод	0.5	-
287	461750.24	2258898.26	Аналитический метод	0.5	-
284	461754.98	2258895.72	Аналитический метод	0.5	-
288	461756.20	2258861.44	Аналитический метод	0.5	-
289	461755.07	2258893.07	Аналитический метод	0.5	-
290	461750.43	2258895.55	Аналитический метод	0.5	-
291	461752.99	2258859.22	Аналитический метод	0.5	-
288	461756.20	2258861.44	Аналитический метод	0.5	-
292	461771.27	2257709.05	Аналитический метод	0.5	-
293	461761.31	2257718.08	Аналитический метод	0.5	-
294	461751.69	2257713.16	Аналитический метод	0.5	-
295	461764.03	2257701.54	Аналитический метод	0.5	-
292	461771.27	2257709.05	Аналитический метод	0.5	-

2. Сведения о характерных точках границ объекта

Обозначение характерных точек границ	Координаты, м		Метод определения координат характерной точки	Средняя квадратическая погрешность положения характерной точки (Mt), м	Описание обозначения точки на местности (при наличии)
	X	Y			
1	2	3	4	5	6
296	461767.74	2257708.88	Аналитический метод	0.5	-
297	461767.28	2257707.99	Аналитический метод	0.5	-
298	461766.39	2257708.45	Аналитический метод	0.5	-
299	461766.85	2257709.34	Аналитический метод	0.5	-
296	461767.74	2257708.88	Аналитический метод	0.5	-
300	461763.70	2257706.82	Аналитический метод	0.5	-
301	461763.24	2257705.93	Аналитический метод	0.5	-
302	461762.36	2257706.39	Аналитический метод	0.5	-
303	461762.82	2257707.28	Аналитический метод	0.5	-
300	461763.70	2257706.82	Аналитический метод	0.5	-
304	461811.77	2258076.37	Аналитический метод	0.5	-
305	461808.38	2258074.41	Аналитический метод	0.5	-
306	461808.64	2258070.78	Аналитический метод	0.5	-
307	461808.91	2258070.86	Аналитический метод	0.5	-
308	461810.28	2258071.28	Аналитический метод	0.5	-
309	461811.05	2258071.59	Аналитический метод	0.5	-
310	461811.34	2258071.93	Аналитический метод	0.5	-
311	461811.41	2258072.43	Аналитический метод	0.5	-
312	461811.34	2258073.05	Аналитический метод	0.5	-
313	461811.20	2258073.73	Аналитический метод	0.5	-
314	461811.05	2258074.42	Аналитический метод	0.5	-
315	461810.96	2258075.07	Аналитический метод	0.5	-
316	461811.01	2258075.62	Аналитический метод	0.5	-
317	461811.26	2258076.02	Аналитический метод	0.5	-
304	461811.77	2258076.37	Аналитический метод	0.5	-

2. Сведения о характерных точках границ объекта

Обозначение характерных точек границ	Координаты, м		Метод определения координат характерной точки	Средняя квадратическая погрешность положения характерной точки (Mt), м	Описание обозначения точки на местности (при наличии)
	X	Y			
1	2	3	4	5	6
318	461815.96	2258078.48	Аналитический метод	0.5	-
319	461810.82	2258135.91	Аналитический метод	0.5	-
320	461804.00	2258136.53	Аналитический метод	0.5	-
321	461805.36	2258117.26	Аналитический метод	0.5	-
322	461808.07	2258118.11	Аналитический метод	0.5	-
323	461809.35	2258105.40	Аналитический метод	0.5	-
324	461809.75	2258100.78	Аналитический метод	0.5	-
325	461809.99	2258098.02	Аналитический метод	0.5	-
326	461810.33	2258095.35	Аналитический метод	0.5	-
327	461811.41	2258080.99	Аналитический метод	0.5	-
328	461812.65	2258076.88	Аналитический метод	0.5	-
329	461812.79	2258076.96	Аналитический метод	0.5	-
330	461814.02	2258077.59	Аналитический метод	0.5	-
331	461815.46	2258078.26	Аналитический метод	0.5	-
318	461815.96	2258078.48	Аналитический метод	0.5	-
332	461816.82	2258068.88	Аналитический метод	0.5	-
333	461816.07	2258077.35	Аналитический метод	0.5	-
334	461814.77	2258077.01	Аналитический метод	0.5	-
335	461813.33	2258075.30	Аналитический метод	0.5	-
336	461813.24	2258074.41	Аналитический метод	0.5	-
337	461812.85	2258071.71	Аналитический метод	0.5	-
338	461811.71	2258069.30	Аналитический метод	0.5	-
339	461809.62	2258067.62	Аналитический метод	0.5	-
340	461812.92	2258068.97	Аналитический метод	0.5	-
341	461813.20	2258067.55	Аналитический метод	0.5	-
2. Сведения о характерных точках границ объекта					

Обозначение характерных точек границ	Координаты, м		Метод определения координат характерной точки	Средняя квадратическая погрешность положения характерной точки (Mt), м	Описание обозначения точки на местности (при наличии)
	X	Y			
1	2	3	4	5	6
332	461816.82	2258068.88	Аналитический метод	0.5	-
342	461821.72	2258013.78	Аналитический метод	0.5	-
343	461817.05	2258066.30	Аналитический метод	0.5	-
344	461813.37	2258064.95	Аналитический метод	0.5	-
345	461812.76	2258063.84	Аналитический метод	0.5	-
346	461814.00	2258055.64	Аналитический метод	0.5	-
347	461813.89	2258054.49	Аналитический метод	0.5	-
348	461814.41	2258048.50	Аналитический метод	0.5	-
349	461814.56	2258042.57	Аналитический метод	0.5	-
350	461815.38	2258039.04	Аналитический метод	0.5	-
351	461816.53	2258030.60	Аналитический метод	0.5	-
352	461811.63	2258028.33	Аналитический метод	0.5	-
353	461813.11	2258007.36	Аналитический метод	0.5	-
342	461821.72	2258013.78	Аналитический метод	0.5	-
354	461867.67	2258280.29	Аналитический метод	0.5	-
355	461859.74	2258389.20	Аналитический метод	0.5	-
356	461786.51	2258384.36	Аналитический метод	0.5	-
357	461786.54	2258383.80	Аналитический метод	0.5	-
358	461794.14	2258276.15	Аналитический метод	0.5	-
354	461867.67	2258280.29	Аналитический метод	0.5	-
359	461829.57	2258298.72	Аналитический метод	0.5	-
360	461827.57	2258298.72	Аналитический метод	0.5	-
361	461827.57	2258300.72	Аналитический метод	0.5	-
362	461829.57	2258300.72	Аналитический метод	0.5	-
359	461829.57	2258298.72	Аналитический метод	0.5	-

2. Сведения о характерных точках границ объекта

Обозначение характерных точек границ	Координаты, м		Метод определения координат характерной точки	Средняя квадратическая погрешность положения характерной точки (Mt), м	Описание обозначения точки на местности (при наличии)
	X	Y			
1	2	3	4	5	6
363	461823.58	2258383.51	Аналитический метод	0.5	-
364	461821.58	2258383.51	Аналитический метод	0.5	-
365	461821.58	2258385.51	Аналитический метод	0.5	-
366	461823.58	2258385.51	Аналитический метод	0.5	-
363	461823.58	2258383.51	Аналитический метод	0.5	-
367	461904.14	2257919.88	Аналитический метод	0.5	-
368	461898.55	2257991.66	Аналитический метод	0.5	-
369	461814.67	2257985.36	Аналитический метод	0.5	-
370	461819.71	2257913.92	Аналитический метод	0.5	-
367	461904.14	2257919.88	Аналитический метод	0.5	-
371	463000.76	2260950.45	Аналитический метод	0.5	-
372	462993.08	2260947.62	Аналитический метод	0.5	-
373	462984.70	2260929.51	Аналитический метод	0.5	-
374	462972.86	2260918.07	Аналитический метод	0.5	-
375	462910.21	2260905.16	Аналитический метод	0.5	-
376	462898.87	2260888.69	Аналитический метод	0.5	-
377	462868.45	2260839.03	Аналитический метод	0.5	-
378	462839.70	2260798.37	Аналитический метод	0.5	-
379	462811.81	2260764.06	Аналитический метод	0.5	-
380	462742.67	2260658.89	Аналитический метод	0.5	-
381	462709.78	2260612.48	Аналитический метод	0.5	-
382	462665.47	2260546.40	Аналитический метод	0.5	-
383	462647.14	2260521.59	Аналитический метод	0.5	-
384	462629.64	2260497.10	Аналитический метод	0.5	-
385	462608.76	2260470.52	Аналитический метод	0.5	-

2. Сведения о характерных точках границ объекта

Обозначение характерных точек границ	Координаты, м		Метод определения координат характерной точки	Средняя квадратическая погрешность положения характерной точки (Mt), м	Описание обозначения точки на местности (при наличии)
	X	Y			
1	2	3	4	5	6
386	462588.70	2260437.85	Аналитический метод	0.5	-
387	462573.42	2260413.98	Аналитический метод	0.5	-
388	462537.71	2260358.30	Аналитический метод	0.5	-
389	462511.07	2260319.68	Аналитический метод	0.5	-
390	462493.75	2260295.21	Аналитический метод	0.5	-
391	462477.21	2260272.05	Аналитический метод	0.5	-
392	462415.60	2260182.87	Аналитический метод	0.5	-
393	462371.91	2260117.95	Аналитический метод	0.5	-
394	462306.74	2260020.88	Аналитический метод	0.5	-
395	462262.14	2259956.66	Аналитический метод	0.5	-
396	462224.94	2259901.50	Аналитический метод	0.5	-
397	462193.97	2259857.33	Аналитический метод	0.5	-
398	462173.94	2259827.93	Аналитический метод	0.5	-
399	462142.15	2259780.84	Аналитический метод	0.5	-
400	462118.19	2259745.35	Аналитический метод	0.5	-
401	462013.01	2259592.21	Аналитический метод	0.5	-
402	461932.03	2259475.66	Аналитический метод	0.5	-
403	461906.87	2259438.95	Аналитический метод	0.5	-
404	461891.05	2259426.19	Аналитический метод	0.5	-
405	461892.75	2259419.86	Аналитический метод	0.5	-
406	461911.32	2259434.83	Аналитический метод	0.5	-
407	461936.97	2259472.26	Аналитический метод	0.5	-
408	462017.95	2259588.80	Аналитический метод	0.5	-
409	462123.15	2259741.97	Аналитический метод	0.5	-
410	462147.12	2259777.48	Аналитический метод	0.5	-
2. Сведения о характерных точках границ объекта					

Обозначение характерных точек границ	Координаты, м		Метод определения координат характерной точки	Средняя квадратическая погрешность положения характерной точки (Mt), м	Описание обозначения точки на местности (при наличии)
	X	Y			
1	2	3	4	5	6
411	462178.91	2259824.56	Аналитический метод	0.5	-
412	462198.91	2259853.92	Аналитический метод	0.5	-
413	462229.88	2259898.10	Аналитический метод	0.5	-
414	462267.09	2259953.27	Аналитический метод	0.5	-
415	462311.70	2260017.50	Аналитический метод	0.5	-
416	462376.89	2260114.60	Аналитический метод	0.5	-
417	462420.56	2260179.49	Аналитический метод	0.5	-
418	462482.12	2260268.60	Аналитический метод	0.5	-
419	462498.64	2260291.73	Аналитический метод	0.5	-
420	462515.99	2260316.24	Аналитический метод	0.5	-
421	462542.71	2260354.98	Аналитический метод	0.5	-
422	462578.47	2260410.75	Аналитический метод	0.5	-
423	462593.78	2260434.66	Аналитический метод	0.5	-
424	462613.69	2260467.09	Аналитический метод	0.5	-
425	462634.44	2260493.50	Аналитический метод	0.5	-
426	462652.00	2260518.07	Аналитический метод	0.5	-
427	462670.38	2260542.95	Аналитический метод	0.5	-
428	462714.72	2260609.07	Аналитический метод	0.5	-
429	462747.63	2260655.51	Аналитический метод	0.5	-
430	462816.69	2260760.56	Аналитический метод	0.5	-
431	462843.21	2260794.68	Аналитический метод	0.5	-
432	462872.11	2260835.56	Аналитический метод	0.5	-
433	462912.96	2260898.10	Аналитический метод	0.5	-
434	462975.55	2260912.92	Аналитический метод	0.5	-
435	462989.95	2260926.79	Аналитический метод	0.5	-

2. Сведения о характерных точках границ объекта

Обозначение характерных точек границ	Координаты, м		Метод определения координат характерной точки	Средняя квадратическая погрешность положения характерной точки (Mt), м	Описание обозначения точки на местности (при наличии)
	X	Y			
1	2	3	4	5	6
371	463000.76	2260950.45	Аналитический метод	0.5	-
436	463210.89	2261483.36	Аналитический метод	0.5	-
437	463208.72	2261488.98	Аналитический метод	0.5	-
438	463195.17	2261484.97	Аналитический метод	0.5	-
439	463198.15	2261479.59	Аналитический метод	0.5	-
436	463210.89	2261483.36	Аналитический метод	0.5	-
440	463208.12	2261485.67	Аналитический метод	0.5	-
441	463207.56	2261484.85	Аналитический метод	0.5	-
442	463206.73	2261485.41	Аналитический метод	0.5	-
443	463207.30	2261486.24	Аналитический метод	0.5	-
440	463208.12	2261485.67	Аналитический метод	0.5	-
444	463223.26	2261360.47	Аналитический метод	0.5	-
445	463191.29	2261382.66	Аналитический метод	0.5	-
446	463200.17	2261395.46	Аналитический метод	0.5	-
447	463191.72	2261410.72	Аналитический метод	0.5	-
448	463191.58	2261410.51	Аналитический метод	0.5	-
449	463190.76	2261411.08	Аналитический метод	0.5	-
450	463191.18	2261411.70	Аналитический метод	0.5	-
451	463175.69	2261439.66	Аналитический метод	0.5	-
452	463175.54	2261439.46	Аналитический метод	0.5	-
453	463174.72	2261440.02	Аналитический метод	0.5	-
454	463175.14	2261440.64	Аналитический метод	0.5	-
455	463146.92	2261491.58	Аналитический метод	0.5	-
456	463137.98	2261478.50	Аналитический метод	0.5	-
457	463097.55	2261506.47	Аналитический метод	0.5	-

2. Сведения о характерных точках границ объекта

Обозначение характерных точек границ	Координаты, м		Метод определения координат характерной точки	Средняя квадратическая погрешность положения характерной точки (Mt), м	Описание обозначения точки на местности (при наличии)	
	X	Y				
1	2	3	4	5	6	
458	463037.44	2261419.76	Аналитический метод	0.5	-	
459	463111.58	2261370.31	Аналитический метод	0.5	-	
460	463122.95	2261387.26	Аналитический метод	0.5	-	
461	463170.67	2261353.35	Аналитический метод	0.5	-	
462	463164.34	2261344.25	Аналитический метод	0.5	-	
463	463196.46	2261322.59	Аналитический метод	0.5	-	
464	463220.99	2261357.17	Аналитический метод	0.5	-	
444	463223.26	2261360.47	Аналитический метод	0.5	-	
465	463226.38	2261453.94	Аналитический метод	0.5	-	
466	463223.84	2261459.42	Аналитический метод	0.5	-	
467	463211.60	2261455.32	Аналитический метод	0.5	-	
468	463214.55	2261449.98	Аналитический метод	0.5	-	
465	463226.38	2261453.94	Аналитический метод	0.5	-	
469	463224.29	2261456.30	Аналитический метод	0.5	-	
470	463223.72	2261455.48	Аналитический метод	0.5	-	
471	463222.89	2261456.04	Аналитический метод	0.5	-	
472	463223.46	2261456.87	Аналитический метод	0.5	-	
469	463224.29	2261456.30	Аналитический метод	0.5	-	
473	463261.43	2261415.63	Аналитический метод	0.5	-	
474	463228.94	2261437.23	Аналитический метод	0.5	-	
475	463222.40	2261435.81	Аналитический метод	0.5	-	
476	463245.91	2261393.38	Аналитический метод	0.5	-	
473	463261.43	2261415.63	Аналитический метод	0.5	-	
477	463681.39	2262297.08	Аналитический метод	0.5	-	
478	463653.81	2262314.88	Аналитический метод	0.5	-	

2. Сведения о характерных точках границ объекта

Обозначение характерных точек границ	Координаты, м		Метод определения координат характерной точки	Средняя квадратическая погрешность положения характерной точки (Mt), м	Описание обозначения точки на местности (при наличии)
	X	Y			
1	2	3	4	5	6
479	463588.33	2262213.46	Аналитический метод	0.5	-
480	463616.21	2262195.47	Аналитический метод	0.5	-
481	463661.29	2262267.77	Аналитический метод	0.5	-
477	463681.39	2262297.08	Аналитический метод	0.5	-
482	463729.63	2262367.41	Аналитический метод	0.5	-
483	463715.54	2262371.89	Аналитический метод	0.5	-
484	463707.81	2262347.60	Аналитический метод	0.5	-
485	463714.81	2262345.37	Аналитический метод	0.5	-
486	463719.89	2262353.20	Аналитический метод	0.5	-
487	463715.14	2262354.71	Аналитический метод	0.5	-
488	463717.41	2262361.85	Аналитический метод	0.5	-
489	463724.32	2262359.67	Аналитический метод	0.5	-
482	463729.63	2262367.41	Аналитический метод	0.5	-
490	463715.10	2262357.82	Аналитический метод	0.5	-
491	463714.10	2262357.81	Аналитический метод	0.5	-
492	463714.10	2262358.81	Аналитический метод	0.5	-
493	463715.10	2262358.82	Аналитический метод	0.5	-
490	463715.10	2262357.82	Аналитический метод	0.5	-
494	463756.32	2262422.65	Аналитический метод	0.5	-
495	463752.60	2262426.00	Аналитический метод	0.5	-
496	463751.83	2262425.89	Аналитический метод	0.5	-
497	463751.76	2262425.72	Аналитический метод	0.5	-
494	463756.32	2262422.65	Аналитический метод	0.5	-
498	463826.11	2262423.34	Аналитический метод	0.5	-
499	463821.08	2262424.83	Аналитический метод	0.5	-
2. Сведения о характерных точках границ объекта					

Обозначение характерных точек границ	Координаты, м		Метод определения координат характерной точки	Средняя квадратическая погрешность положения характерной точки (Mt), м	Описание обозначения точки на местности (при наличии)
	X	Y			
1	2	3	4	5	6
500	463817.15	2262426.06	Аналитический метод	0.5	-
501	463801.66	2262403.47	Аналитический метод	0.5	-
502	463812.21	2262403.29	Аналитический метод	0.5	-
498	463826.11	2262423.34	Аналитический метод	0.5	-
503	463873.94	2262577.80	Аналитический метод	0.5	-
504	463873.50	2262578.57	Аналитический метод	0.5	-
505	463865.12	2262596.27	Аналитический метод	0.5	-
506	463860.76	2262599.94	Аналитический метод	0.5	-
507	463852.02	2262600.80	Аналитический метод	0.5	-
508	463845.93	2262602.48	Аналитический метод	0.5	-
509	463808.32	2262544.70	Аналитический метод	0.5	-
510	463779.94	2262563.35	Аналитический метод	0.5	-
511	463748.54	2262515.78	Аналитический метод	0.5	-
512	463787.03	2262490.43	Аналитический метод	0.5	-
513	463746.58	2262429.19	Аналитический метод	0.5	-
514	463748.89	2262427.64	Аналитический метод	0.5	-
515	463749.49	2262428.98	Аналитический метод	0.5	-
516	463753.69	2262429.59	Аналитический метод	0.5	-
517	463759.08	2262424.74	Аналитический метод	0.5	-
518	463763.20	2262420.16	Аналитический метод	0.5	-
519	463764.83	2262418.72	Аналитический метод	0.5	-
503	463873.94	2262577.80	Аналитический метод	0.5	-
520	463906.65	2262525.21	Аналитический метод	0.5	-
521	463906.48	2262526.62	Аналитический метод	0.5	-
522	463905.14	2262529.68	Аналитический метод	0.5	-

2. Сведения о характерных точках границ объекта

Обозначение характерных точек границ	Координаты, м		Метод определения координат характерной точки	Средняя квадратическая погрешность положения характерной точки (Mt), м	Описание обозначения точки на местности (при наличии)
	X	Y			
1	2	3	4	5	6
523	463897.63	2262535.30	Аналитический метод	0.5	-
524	463896.63	2262539.03	Аналитический метод	0.5	-
525	463898.41	2262542.04	Аналитический метод	0.5	-
526	463897.63	2262541.94	Аналитический метод	0.5	-
527	463887.18	2262527.92	Аналитический метод	0.5	-
528	463886.63	2262527.34	Аналитический метод	0.5	-
529	463886.52	2262527.18	Аналитический метод	0.5	-
530	463886.77	2262525.97	Аналитический метод	0.5	-
531	463875.89	2262510.23	Аналитический метод	0.5	-
532	463874.76	2262510.04	Аналитический метод	0.5	-
533	463819.16	2262428.99	Аналитический метод	0.5	-
534	463822.06	2262428.09	Аналитический метод	0.5	-
535	463828.15	2262426.28	Аналитический метод	0.5	-
536	463843.32	2262448.16	Аналитический метод	0.5	-
537	463849.94	2262447.53	Аналитический метод	0.5	-
538	463850.51	2262453.50	Аналитический метод	0.5	-
539	463856.06	2262452.97	Аналитический метод	0.5	-
520	463906.65	2262525.21	Аналитический метод	0.5	-
540	463908.44	2262535.42	Аналитический метод	0.5	-
541	463901.44	2262540.48	Аналитический метод	0.5	-
542	463900.29	2262538.53	Аналитический метод	0.5	-
543	463900.61	2262537.32	Аналитический метод	0.5	-
544	463906.89	2262532.62	Аналитический метод	0.5	-
545	463906.78	2262532.96	Аналитический метод	0.5	-
540	463908.44	2262535.42	Аналитический метод	0.5	-

2. Сведения о характерных точках границ объекта

Обозначение характерных точек границ	Координаты, м		Метод определения координат характерной точки	Средняя квадратическая погрешность положения характерной точки (Mt), м	Описание обозначения точки на местности (при наличии)
	X	Y			
1	2	3	4	5	6
546	463927.66	2262554.89	Аналитический метод	0.5	-
547	463913.17	2262566.32	Аналитический метод	0.5	-
548	463907.33	2262557.53	Аналитический метод	0.5	-
549	463907.75	2262556.86	Аналитический метод	0.5	-
550	463910.17	2262555.34	Аналитический метод	0.5	-
551	463906.80	2262553.20	Аналитический метод	0.5	-
552	463906.15	2262552.40	Аналитический метод	0.5	-
553	463904.90	2262546.34	Аналитический метод	0.5	-
554	463904.51	2262545.66	Аналитический метод	0.5	-
555	463912.75	2262539.71	Аналитический метод	0.5	-
556	463912.96	2262539.85	Аналитический метод	0.5	-
557	463913.78	2262543.74	Аналитический метод	0.5	-
558	463919.08	2262542.62	Аналитический метод	0.5	-
546	463927.66	2262554.89	Аналитический метод	0.5	-
559	463944.33	2262426.76	Аналитический метод	0.5	-
560	463943.42	2262434.46	Аналитический метод	0.5	-
561	463935.60	2262447.91	Аналитический метод	0.5	-
562	463928.20	2262461.54	Аналитический метод	0.5	-
563	463927.96	2262461.99	Аналитический метод	0.5	-
564	463928.52	2262466.09	Аналитический метод	0.5	-
565	463925.07	2262473.22	Аналитический метод	0.5	-
566	463920.02	2262476.73	Аналитический метод	0.5	-
567	463918.33	2262477.75	Аналитический метод	0.5	-
568	463896.73	2262445.17	Аналитический метод	0.5	-
569	463900.56	2262445.69	Аналитический метод	0.5	-
2. Сведения о характерных точках границ объекта					

Обозначение характерных точек границ	Координаты, м		Метод определения координат характерной точки	Средняя квадратическая погрешность положения характерной точки (Mt), м	Описание обозначения точки на местности (при наличии)
	X	Y			
1	2	3	4	5	6
570	463905.96	2262443.11	Аналитический метод	0.5	-
571	463907.92	2262438.91	Аналитический метод	0.5	-
572	463902.70	2262431.25	Аналитический метод	0.5	-
573	463905.11	2262430.50	Аналитический метод	0.5	-
574	463913.10	2262430.96	Аналитический метод	0.5	-
575	463917.50	2262430.10	Аналитический метод	0.5	-
576	463923.57	2262430.22	Аналитический метод	0.5	-
577	463926.94	2262427.34	Аналитический метод	0.5	-
578	463929.46	2262424.91	Аналитический метод	0.5	-
579	463933.30	2262424.22	Аналитический метод	0.5	-
559	463944.33	2262426.76	Аналитический метод	0.5	-
580	463978.08	2262616.49	Аналитический метод	0.5	-
581	463975.15	2262625.17	Аналитический метод	0.5	-
582	463969.51	2262623.13	Аналитический метод	0.5	-
583	463969.57	2262622.93	Аналитический метод	0.5	-
584	463975.03	2262624.90	Аналитический метод	0.5	-
580	463978.08	2262616.49	Аналитический метод	0.5	-
585	464004.15	2262767.63	Аналитический метод	0.5	-
586	463968.57	2262790.95	Аналитический метод	0.5	-
587	463909.34	2262699.21	Аналитический метод	0.5	-
588	463849.31	2262607.66	Аналитический метод	0.5	-
589	463847.88	2262605.47	Аналитический метод	0.5	-
590	463852.64	2262604.16	Аналитический метод	0.5	-
591	463862.15	2262603.22	Аналитический метод	0.5	-
592	463867.88	2262598.39	Аналитический метод	0.5	-

2. Сведения о характерных точках границ объекта

Обозначение характерных точек границ	Координаты, м		Метод определения координат характерной точки	Средняя квадратическая погрешность положения характерной точки (Mt), м	Описание обозначения точки на местности (при наличии)
	X	Y			
1	2	3	4	5	6
593	463876.12	2262580.98	Аналитический метод	0.5	-
585	464004.15	2262767.63	Аналитический метод	0.5	-
594	463976.24	2262768.56	Аналитический метод	0.5	-
595	463974.24	2262768.56	Аналитический метод	0.5	-
596	463974.24	2262770.56	Аналитический метод	0.5	-
597	463976.24	2262770.56	Аналитический метод	0.5	-
594	463976.24	2262768.56	Аналитический метод	0.5	-
598	464024.64	2262642.53	Аналитический метод	0.5	-
599	464010.92	2262632.48	Аналитический метод	0.5	-
600	464011.05	2262622.74	Аналитический метод	0.5	-
598	464024.64	2262642.53	Аналитический метод	0.5	-
601	464037.64	2262661.45	Аналитический метод	0.5	-
602	464004.41	2262699.05	Аналитический метод	0.5	-
603	463998.58	2262690.56	Аналитический метод	0.5	-
604	464032.04	2262653.30	Аналитический метод	0.5	-
601	464037.64	2262661.45	Аналитический метод	0.5	-
605	464045.41	2262827.77	Аналитический метод	0.5	-
606	464018.51	2262843.93	Аналитический метод	0.5	-
607	464015.05	2262839.01	Аналитический метод	0.5	-
608	464042.01	2262822.82	Аналитический метод	0.5	-
605	464045.41	2262827.77	Аналитический метод	0.5	-
609	464020.17	2262839.02	Аналитический метод	0.5	-
610	464018.17	2262839.02	Аналитический метод	0.5	-
611	464018.17	2262841.02	Аналитический метод	0.5	-
612	464020.17	2262841.02	Аналитический метод	0.5	-

2. Сведения о характерных точках границ объекта

Обозначение характерных точек границ	Координаты, м		Метод определения координат характерной точки	Средняя квадратическая погрешность положения характерной точки (Mt), м	Описание обозначения точки на местности (при наличии)
	X	Y			
1	2	3	4	5	6
609	464020.17	2262839.02	Аналитический метод	0.5	-
613	464097.07	2262272.30	Аналитический метод	0.5	-
614	464023.81	2262349.30	Аналитический метод	0.5	-
615	463999.84	2262362.31	Аналитический метод	0.5	-
616	463968.62	2262377.98	Аналитический метод	0.5	-
617	463918.13	2262380.31	Аналитический метод	0.5	-
618	463946.22	2262423.70	Аналитический метод	0.5	-
619	463933.38	2262420.76	Аналитический метод	0.5	-
620	463927.83	2262421.75	Аналитический метод	0.5	-
621	463924.65	2262424.82	Аналитический метод	0.5	-
622	463922.34	2262426.80	Аналитический метод	0.5	-
623	463917.21	2262426.70	Аналитический метод	0.5	-
624	463912.87	2262427.54	Аналитический метод	0.5	-
625	463904.68	2262427.07	Аналитический метод	0.5	-
626	463897.31	2262429.37	Аналитический метод	0.5	-
627	463904.02	2262439.22	Аналитический метод	0.5	-
628	463903.40	2262440.57	Аналитический метод	0.5	-
629	463900.01	2262442.18	Аналитический метод	0.5	-
630	463894.23	2262441.40	Аналитический метод	0.5	-
631	463884.58	2262426.85	Аналитический метод	0.5	-
632	463894.17	2262419.57	Аналитический метод	0.5	-
633	463860.54	2262367.67	Аналитический метод	0.5	-
634	463835.77	2262375.93	Аналитический метод	0.5	-
635	463817.64	2262374.24	Аналитический метод	0.5	-
636	463799.50	2262346.11	Аналитический метод	0.5	-
2. Сведения о характерных точках границ объекта					

Обозначение характерных точек границ	Координаты, м		Метод определения координат характерной точки	Средняя квадратическая погрешность положения характерной точки (Mt), м	Описание обозначения точки на местности (при наличии)
	X	Y			
1	2	3	4	5	6
637	463768.35	2262354.91	Аналитический метод	0.5	-
638	463763.19	2262347.38	Аналитический метод	0.5	-
639	463863.84	2262315.55	Аналитический метод	0.5	-
640	463875.51	2262330.16	Аналитический метод	0.5	-
641	463880.96	2262326.62	Аналитический метод	0.5	-
642	463875.23	2262311.65	Аналитический метод	0.5	-
643	463977.17	2262279.16	Аналитический метод	0.5	-
644	463983.66	2262278.07	Аналитический метод	0.5	-
645	464023.81	2262320.28	Аналитический метод	0.5	-
646	464039.44	2262303.97	Аналитический метод	0.5	-
647	464041.40	2262305.85	Аналитический метод	0.5	-
648	464042.78	2262304.41	Аналитический метод	0.5	-
649	464040.75	2262302.45	Аналитический метод	0.5	-
650	464068.05	2262273.78	Аналитический метод	0.5	-
651	464021.84	2262234.21	Аналитический метод	0.5	-
652	463997.37	2262259.58	Аналитический метод	0.5	-
653	463957.16	2262247.22	Аналитический метод	0.5	-
654	463957.09	2262247.13	Аналитический метод	0.5	-
655	463958.03	2262247.14	Аналитический метод	0.5	-
656	463958.03	2262246.14	Аналитический метод	0.5	-
657	463957.03	2262246.13	Аналитический метод	0.5	-
658	463957.03	2262247.06	Аналитический метод	0.5	-
659	463857.56	2262134.13	Аналитический метод	0.5	-
660	463825.51	2262092.02	Аналитический метод	0.5	-
661	463714.11	2261934.49	Аналитический метод	0.5	-

2. Сведения о характерных точках границ объекта

Обозначение характерных точек границ	Координаты, м		Метод определения координат характерной точки	Средняя квадратическая погрешность положения характерной точки (Mt), м	Описание обозначения точки на местности (при наличии)
	X	Y			
1	2	3	4	5	6
662	463705.06	2261940.80	Аналитический метод	0.5	-
663	463816.70	2262098.59	Аналитический метод	0.5	-
664	463849.16	2262141.24	Аналитический метод	0.5	-
665	463949.76	2262255.45	Аналитический метод	0.5	-
666	463987.93	2262264.76	Аналитический метод	0.5	-
667	463987.50	2262269.81	Аналитический метод	0.5	-
668	463975.40	2262271.86	Аналитический метод	0.5	-
669	463954.44	2262278.53	Аналитический метод	0.5	-
670	463954.42	2262277.57	Аналитический метод	0.5	-
671	463953.42	2262277.60	Аналитический метод	0.5	-
672	463953.45	2262278.60	Аналитический метод	0.5	-
673	463954.29	2262278.58	Аналитический метод	0.5	-
674	463889.36	2262299.25	Аналитический метод	0.5	-
675	463889.34	2262298.37	Аналитический метод	0.5	-
676	463888.34	2262298.40	Аналитический метод	0.5	-
677	463888.37	2262299.40	Аналитический метод	0.5	-
678	463888.93	2262299.38	Аналитический метод	0.5	-
679	463870.97	2262305.10	Аналитический метод	0.5	-
680	463855.87	2262288.06	Аналитический метод	0.5	-
681	463850.42	2262291.61	Аналитический метод	0.5	-
682	463858.48	2262309.22	Аналитический метод	0.5	-
683	463758.72	2262340.88	Аналитический метод	0.5	-
684	463753.38	2262333.09	Аналитический метод	0.5	-
685	463784.97	2262323.32	Аналитический метод	0.5	-
686	463730.07	2262233.49	Аналитический метод	0.5	-

2. Сведения о характерных точках границ объекта

Обозначение характерных точек границ	Координаты, м		Метод определения координат характерной точки	Средняя квадратическая погрешность положения характерной точки (Mt), м	Описание обозначения точки на местности (при наличии)
	X	Y			
1	2	3	4	5	6
687	463716.45	2262211.92	Аналитический метод	0.5	-
688	463626.25	2262079.26	Аналитический метод	0.5	-
689	463644.77	2262066.44	Аналитический метод	0.5	-
690	463690.91	2262130.03	Аналитический метод	0.5	-
691	463722.37	2262176.95	Аналитический метод	0.5	-
692	463741.98	2262205.20	Аналитический метод	0.5	-
693	463750.77	2262219.72	Аналитический метод	0.5	-
694	463778.93	2262267.42	Аналитический метод	0.5	-
695	463808.05	2262314.64	Аналитический метод	0.5	-
696	463848.89	2262301.33	Аналитический метод	0.5	-
697	463839.51	2262286.78	Аналитический метод	0.5	-
698	463857.64	2262274.98	Аналитический метод	0.5	-
699	463872.41	2262294.15	Аналитический метод	0.5	-
700	463900.08	2262285.34	Аналитический метод	0.5	-
701	463827.37	2262168.74	Аналитический метод	0.5	-
702	463746.87	2262063.65	Аналитический метод	0.5	-
703	463692.44	2261983.56	Аналитический метод	0.5	-
704	463600.77	2261851.66	Аналитический метод	0.5	-
705	463524.18	2261741.47	Аналитический метод	0.5	-
706	463464.88	2261660.98	Аналитический метод	0.5	-
707	463301.14	2261420.76	Аналитический метод	0.5	-
708	463277.72	2261386.03	Аналитический метод	0.5	-
709	463020.18	2261016.05	Аналитический метод	0.5	-
710	463020.90	2261007.78	Аналитический метод	0.5	-
711	462994.36	2260950.40	Аналитический метод	0.5	-

2. Сведения о характерных точках границ объекта

Обозначение характерных точек границ	Координаты, м		Метод определения координат характерной точки	Средняя квадратическая погрешность положения характерной точки (Mt), м	Описание обозначения точки на местности (при наличии)
	X	Y			
1	2	3	4	5	6
712	463002.05	2260953.27	Аналитический метод	0.5	-
713	463023.51	2261000.25	Аналитический метод	0.5	-
714	463040.13	2260995.60	Аналитический метод	0.5	-
715	463283.16	2261345.71	Аналитический метод	0.5	-
716	463515.31	2261682.08	Аналитический метод	0.5	-
717	463691.08	2261938.35	Аналитический метод	0.5	-
718	463716.54	2261920.61	Аналитический метод	0.5	-
719	463833.58	2262086.10	Аналитический метод	0.5	-
720	463865.30	2262127.79	Аналитический метод	0.5	-
721	463962.80	2262238.49	Аналитический метод	0.5	-
722	463991.50	2262236.85	Аналитический метод	0.5	-
723	464020.53	2262206.76	Аналитический метод	0.5	-
613	464097.07	2262272.30	Аналитический метод	0.5	-
724	464045.48	2262252.12	Аналитический метод	0.5	-
725	464044.48	2262252.08	Аналитический метод	0.5	-
726	464044.44	2262253.08	Аналитический метод	0.5	-
727	464045.44	2262253.12	Аналитический метод	0.5	-
724	464045.48	2262252.12	Аналитический метод	0.5	-
728	464000.53	2262252.39	Аналитический метод	0.5	-
729	463999.53	2262252.34	Аналитический метод	0.5	-
730	463999.49	2262253.34	Аналитический метод	0.5	-
731	464000.49	2262253.39	Аналитический метод	0.5	-
728	464000.53	2262252.39	Аналитический метод	0.5	-
732	463710.91	2261932.69	Аналитический метод	0.5	-
733	463709.91	2261932.68	Аналитический метод	0.5	-

2. Сведения о характерных точках границ объекта

Обозначение характерных точек границ	Координаты, м		Метод определения координат характерной точки	Средняя квадратическая погрешность положения характерной точки (Mt), м	Описание обозначения точки на местности (при наличии)
	X	Y			
1	2	3	4	5	6
734	463709.91	2261933.68	Аналитический метод	0.5	-
735	463710.91	2261933.69	Аналитический метод	0.5	-
732	463710.91	2261932.69	Аналитический метод	0.5	-
736	464001.49	2262300.24	Аналитический метод	0.5	-
737	464000.49	2262300.20	Аналитический метод	0.5	-
738	464000.45	2262301.20	Аналитический метод	0.5	-
739	464001.45	2262301.24	Аналитический метод	0.5	-
736	464001.49	2262300.24	Аналитический метод	0.5	-
740	463984.25	2262281.62	Аналитический метод	0.5	-
741	463982.25	2262281.62	Аналитический метод	0.5	-
742	463982.25	2262283.62	Аналитический метод	0.5	-
743	463984.25	2262283.62	Аналитический метод	0.5	-
740	463984.25	2262281.62	Аналитический метод	0.5	-
744	463961.15	2262286.43	Аналитический метод	0.5	-
745	463961.12	2262285.43	Аналитический метод	0.5	-
746	463960.12	2262285.46	Аналитический метод	0.5	-
747	463960.15	2262286.46	Аналитический метод	0.5	-
744	463961.15	2262286.43	Аналитический метод	0.5	-
748	463905.40	2262304.16	Аналитический метод	0.5	-
749	463903.40	2262304.16	Аналитический метод	0.5	-
750	463903.40	2262306.16	Аналитический метод	0.5	-
751	463905.40	2262306.16	Аналитический метод	0.5	-
748	463905.40	2262304.16	Аналитический метод	0.5	-
752	463894.62	2262307.28	Аналитический метод	0.5	-
753	463894.59	2262306.28	Аналитический метод	0.5	-
2. Сведения о характерных точках границ объекта					

Обозначение характерных точек границ	Координаты, м		Метод определения координат характерной точки	Средняя квадратическая погрешность положения характерной точки (Mt), м	Описание обозначения точки на местности (при наличии)
	X	Y			
1	2	3	4	5	6
754	463893.59	2262306.31	Аналитический метод	0.5	-
755	463893.62	2262307.31	Аналитический метод	0.5	-
752	463894.62	2262307.28	Аналитический метод	0.5	-
756	464467.03	2263402.88	Аналитический метод	0.5	-
757	464437.15	2263427.77	Аналитический метод	0.5	-
758	464378.21	2263357.13	Аналитический метод	0.5	-
759	464407.28	2263332.88	Аналитический метод	0.5	-
756	464467.03	2263402.88	Аналитический метод	0.5	-
760	464605.83	2263503.29	Аналитический метод	0.5	-
761	464601.80	2263515.34	Аналитический метод	0.5	-
762	464596.11	2263513.44	Аналитический метод	0.5	-
763	464600.11	2263501.48	Аналитический метод	0.5	-
760	464605.83	2263503.29	Аналитический метод	0.5	-
764	464603.09	2263504.04	Аналитический метод	0.5	-
765	464602.31	2263503.42	Аналитический метод	0.5	-
766	464601.68	2263504.20	Аналитический метод	0.5	-
767	464602.46	2263504.82	Аналитический метод	0.5	-
764	464603.09	2263504.04	Аналитический метод	0.5	-
768	464616.72	2263561.69	Аналитический метод	0.5	-
769	464589.40	2263552.44	Аналитический метод	0.5	-
770	464588.40	2263555.42	Аналитический метод	0.5	-
771	464582.72	2263553.48	Аналитический метод	0.5	-
772	464583.73	2263550.47	Аналитический метод	0.5	-
773	464586.11	2263551.27	Аналитический метод	0.5	-
774	464585.83	2263551.62	Аналитический метод	0.5	-

2. Сведения о характерных точках границ объекта

Обозначение характерных точек границ	Координаты, м		Метод определения координат характерной точки	Средняя квадратическая погрешность положения характерной точки (Mt), м	Описание обозначения точки на местности (при наличии)
	X	Y			
1	2	3	4	5	6
775	464586.61	2263552.24	Аналитический метод	0.5	-
776	464587.11	2263551.62	Аналитический метод	0.5	-
768	464616.72	2263561.69	Аналитический метод	0.5	-
777	464622.40	2263563.63	Аналитический метод	0.5	-
778	464604.88	2263613.67	Аналитический метод	0.5	-
779	464595.91	2263610.81	Аналитический метод	0.5	-
780	464598.03	2263604.46	Аналитический метод	0.5	-
781	464601.41	2263605.64	Аналитический метод	0.5	-
782	464609.08	2263584.67	Аналитический метод	0.5	-
768	464616.72	2263561.69	Аналитический метод	0.5	-
777	464622.40	2263563.63	Аналитический метод	0.5	-
783	464602.29	2263606.19	Аналитический метод	0.5	-
784	464598.23	2263604.85	Аналитический метод	0.5	-
785	464596.30	2263610.66	Аналитический метод	0.5	-
786	464600.35	2263612.01	Аналитический метод	0.5	-
783	464602.29	2263606.19	Аналитический метод	0.5	-
787	464641.74	2263570.20	Аналитический метод	0.5	-
788	464640.45	2263574.07	Аналитический метод	0.5	-
789	464634.76	2263572.16	Аналитический метод	0.5	-
790	464636.05	2263568.28	Аналитический метод	0.5	-
791	464638.38	2263569.06	Аналитический метод	0.5	-
792	464638.22	2263569.26	Аналитический метод	0.5	-
793	464639.00	2263569.89	Аналитический метод	0.5	-
794	464639.39	2263569.40	Аналитический метод	0.5	-
787	464641.74	2263570.20	Аналитический метод	0.5	-

2. Сведения о характерных точках границ объекта

Обозначение характерных точек границ	Координаты, м		Метод определения координат характерной точки	Средняя квадратическая погрешность положения характерной точки (Mt), м	Описание обозначения точки на местности (при наличии)
	X	Y			
1	2	3	4	5	6
795	464658.00	2263521.56	Аналитический метод	0.5	-
796	464654.22	2263532.88	Аналитический метод	0.5	-
797	464648.54	2263530.95	Аналитический метод	0.5	-
798	464652.42	2263519.34	Аналитический метод	0.5	-
795	464658.00	2263521.56	Аналитический метод	0.5	-
799	464655.48	2263521.69	Аналитический метод	0.5	-
800	464654.70	2263521.06	Аналитический метод	0.5	-
801	464654.07	2263521.84	Аналитический метод	0.5	-
802	464654.85	2263522.47	Аналитический метод	0.5	-
799	464655.48	2263521.69	Аналитический метод	0.5	-
803	465441.56	2263769.28	Аналитический метод	0.5	-
804	465387.77	2263856.68	Аналитический метод	0.5	-
805	465351.99	2263831.05	Аналитический метод	0.5	-
806	465318.19	2263870.67	Аналитический метод	0.5	-
807	465333.34	2263882.38	Аналитический метод	0.5	-
808	465330.01	2263887.40	Аналитический метод	0.5	-
809	465314.30	2263875.24	Аналитический метод	0.5	-
810	465286.99	2263912.75	Аналитический метод	0.5	-
811	465291.57	2263919.77	Аналитический метод	0.5	-
812	465285.89	2263926.16	Аналитический метод	0.5	-
813	465258.00	2263922.11	Аналитический метод	0.5	-
814	465247.94	2263920.65	Аналитический метод	0.5	-
815	465265.17	2263909.42	Аналитический метод	0.5	-
816	465280.01	2263921.11	Аналитический метод	0.5	-
817	465284.51	2263916.41	Аналитический метод	0.5	-

2. Сведения о характерных точках границ объекта

Обозначение характерных точек границ	Координаты, м		Метод определения координат характерной точки	Средняя квадратическая погрешность положения характерной точки (Mt), м	Описание обозначения точки на местности (при наличии)
	X	Y			
1	2	3	4	5	6
818	465275.36	2263902.85	Аналитический метод	0.5	-
819	465279.85	2263900.00	Аналитический метод	0.5	-
820	465356.03	2263810.94	Аналитический метод	0.5	-
821	465381.69	2263828.37	Аналитический метод	0.5	-
822	465391.52	2263812.39	Аналитический метод	0.5	-
823	465402.67	2263819.04	Аналитический метод	0.5	-
824	465403.71	2263817.33	Аналитический метод	0.5	-
825	465392.70	2263810.47	Аналитический метод	0.5	-
826	465395.69	2263805.61	Аналитический метод	0.5	-
827	465398.92	2263807.57	Аналитический метод	0.5	-
828	465402.04	2263802.45	Аналитический метод	0.5	-
829	465398.84	2263800.50	Аналитический метод	0.5	-
830	465413.52	2263776.66	Аналитический метод	0.5	-
831	465365.47	2263750.17	Аналитический метод	0.5	-
832	465337.77	2263797.37	Аналитический метод	0.5	-
833	465328.83	2263799.49	Аналитический метод	0.5	-
834	465256.64	2263754.92	Аналитический метод	0.5	-
835	465259.78	2263748.04	Аналитический метод	0.5	-
836	465252.83	2263743.75	Аналитический метод	0.5	-
837	465248.12	2263749.66	Аналитический метод	0.5	-
838	465200.18	2263720.05	Аналитический метод	0.5	-
839	465044.04	2263595.65	Аналитический метод	0.5	-
840	464862.11	2263450.69	Аналитический метод	0.5	-
841	464700.15	2263321.67	Аналитический метод	0.5	-
842	464693.30	2263330.28	Аналитический метод	0.5	-

2. Сведения о характерных точках границ объекта

Обозначение характерных точек границ	Координаты, м		Метод определения координат характерной точки	Средняя квадратическая погрешность положения характерной точки (Mt), м	Описание обозначения точки на местности (при наличии)
	X	Y			
1	2	3	4	5	6
843	464855.26	2263459.29	Аналитический метод	0.5	-
844	465037.19	2263604.25	Аналитический метод	0.5	-
845	465193.84	2263729.07	Аналитический метод	0.5	-
846	465241.63	2263758.58	Аналитический метод	0.5	-
847	465238.03	2263766.81	Аналитический метод	0.5	-
848	465245.11	2263771.13	Аналитический метод	0.5	-
849	465250.86	2263764.27	Аналитический метод	0.5	-
850	465322.27	2263808.37	Аналитический метод	0.5	-
851	465344.81	2263803.33	Аналитический метод	0.5	-
852	465349.78	2263806.71	Аналитический метод	0.5	-
853	465274.86	2263894.30	Аналитический метод	0.5	-
854	465270.32	2263897.25	Аналитический метод	0.5	-
855	465251.27	2263884.61	Аналитический метод	0.5	-
856	465246.77	2263889.31	Аналитический метод	0.5	-
857	465258.35	2263905.03	Аналитический метод	0.5	-
858	465236.80	2263919.04	Аналитический метод	0.5	-
859	465234.48	2263918.70	Аналитический метод	0.5	-
860	465212.09	2263915.44	Аналитический метод	0.5	-
861	465197.80	2263913.36	Аналитический метод	0.5	-
862	465197.34	2263913.30	Аналитический метод	0.5	-
863	465191.87	2263912.50	Аналитический метод	0.5	-
864	465019.21	2263777.16	Аналитический метод	0.5	-
865	465011.14	2263787.19	Аналитический метод	0.5	-
866	465008.11	2263792.30	Аналитический метод	0.5	-
867	465001.36	2263787.99	Аналитический метод	0.5	-
2. Сведения о характерных точках границ объекта					

Обозначение характерных точек границ	Координаты, м		Метод определения координат характерной точки	Средняя квадратическая погрешность положения характерной точки (Mt), м	Описание обозначения точки на местности (при наличии)
	X	Y			
1	2	3	4	5	6
868	465004.69	2263782.44	Аналитический метод	0.5	-
869	465012.60	2263771.97	Аналитический метод	0.5	-
870	464996.99	2263759.70	Аналитический метод	0.5	-
871	464923.06	2263851.70	Аналитический метод	0.5	-
872	464895.77	2263849.44	Аналитический метод	0.5	-
873	464844.47	2263808.75	Аналитический метод	0.5	-
874	464805.28	2263736.66	Аналитический метод	0.5	-
875	464835.07	2263699.40	Аналитический метод	0.5	-
876	464938.89	2263779.62	Аналитический метод	0.5	-
877	465025.74	2263729.53	Аналитический метод	0.5	-
878	465036.97	2263738.18	Аналитический метод	0.5	-
879	465060.76	2263707.28	Аналитический метод	0.5	-
880	465028.86	2263682.72	Аналитический метод	0.5	-
881	464942.49	2263732.52	Аналитический метод	0.5	-
882	464858.13	2263667.50	Аналитический метод	0.5	-
883	464715.57	2263553.91	Аналитический метод	0.5	-
884	464675.95	2263540.28	Аналитический метод	0.5	-
885	464686.61	2263507.65	Аналитический метод	0.5	-
886	464661.99	2263486.90	Аналитический метод	0.5	-
887	464677.78	2263464.08	Аналитический метод	0.5	-
888	464964.71	2263698.26	Аналитический метод	0.5	-
889	465000.60	2263651.42	Аналитический метод	0.5	-
890	464860.89	2263545.38	Аналитический метод	0.5	-
891	464711.67	2263422.37	Аналитический метод	0.5	-
892	464688.06	2263405.93	Аналитический метод	0.5	-
2. Сведения о характерных точках границ объекта					

Обозначение характерных точек границ	Координаты, м		Метод определения координат характерной точки	Средняя квадратическая погрешность положения характерной точки (Mt), м	Описание обозначения точки на местности (при наличии)
	X	Y			
1	2	3	4	5	6
893	464664.17	2263437.74	Аналитический метод	0.5	-
894	464655.46	2263430.41	Аналитический метод	0.5	-
895	464626.32	2263406.19	Аналитический метод	0.5	-
896	464649.77	2263375.00	Аналитический метод	0.5	-
897	464588.55	2263323.66	Аналитический метод	0.5	-
898	464607.56	2263305.94	Аналитический метод	0.5	-
899	464590.29	2263285.38	Аналитический метод	0.5	-
900	464487.96	2263367.33	Аналитический метод	0.5	-
901	464484.04	2263362.74	Аналитический метод	0.5	-
902	464586.45	2263280.59	Аналитический метод	0.5	-
903	464546.52	2263230.00	Аналитический метод	0.5	-
904	464434.83	2263083.11	Аналитический метод	0.5	-
905	464342.53	2262964.12	Аналитический метод	0.5	-
906	464309.33	2262915.53	Аналитический метод	0.5	-
907	464290.31	2262884.48	Аналитический метод	0.5	-
908	464273.27	2262855.71	Аналитический метод	0.5	-
909	464231.06	2262799.53	Аналитический метод	0.5	-
910	464153.27	2262674.90	Аналитический метод	0.5	-
911	464109.96	2262613.86	Аналитический метод	0.5	-
912	464087.22	2262636.87	Аналитический метод	0.5	-
913	464058.73	2262664.01	Аналитический метод	0.5	-
914	464014.61	2262713.93	Аналитический метод	0.5	-
915	464008.78	2262705.43	Аналитический метод	0.5	-
916	464059.84	2262647.65	Аналитический метод	0.5	-
917	464117.01	2262593.58	Аналитический метод	0.5	-
2. Сведения о характерных точках границ объекта					

Обозначение характерных точек границ	Координаты, м		Метод определения координат характерной точки	Средняя квадратическая погрешность положения характерной точки (Mt), м	Описание обозначения точки на местности (при наличии)
	X	Y			
1	2	3	4	5	6
918	464130.95	2262590.64	Аналитический метод	0.5	-
919	464140.34	2262610.68	Аналитический метод	0.5	-
920	464146.59	2262608.90	Аналитический метод	0.5	-
921	464143.90	2262587.68	Аналитический метод	0.5	-
922	464169.50	2262582.06	Аналитический метод	0.5	-
923	464174.87	2262615.57	Аналитический метод	0.5	-
924	464179.78	2262627.52	Аналитический метод	0.5	-
925	464221.40	2262702.41	Аналитический метод	0.5	-
926	464381.97	2262938.37	Аналитический метод	0.5	-
927	464552.00	2263161.83	Аналитический метод	0.5	-
928	464667.64	2263303.90	Аналитический метод	0.5	-
929	464676.17	2263296.95	Аналитический метод	0.5	-
930	464560.64	2263155.02	Аналитический метод	0.5	-
931	464390.90	2262931.94	Аналитический метод	0.5	-
932	464230.81	2262696.69	Аналитический метод	0.5	-
933	464182.14	2262601.51	Аналитический метод	0.5	-
934	464185.72	2262599.11	Аналитический метод	0.5	-
935	464226.57	2262608.90	Аналитический метод	0.5	-
936	464243.91	2262552.55	Аналитический метод	0.5	-
937	464222.01	2262546.91	Аналитический метод	0.5	-
938	464222.67	2262543.97	Аналитический метод	0.5	-
939	464220.72	2262543.53	Аналитический метод	0.5	-
940	464220.07	2262546.41	Аналитический метод	0.5	-
941	464181.22	2262536.41	Аналитический метод	0.5	-
942	464174.52	2262573.29	Аналитический метод	0.5	-
2. Сведения о характерных точках границ объекта					

Обозначение характерных точек границ	Координаты, м		Метод определения координат характерной точки	Средняя квадратическая погрешность положения характерной точки (Mt), м	Описание обозначения точки на местности (при наличии)
	X	Y			
1	2	3	4	5	6
943	464140.35	2262580.78	Аналитический метод	0.5	-
944	464133.99	2262564.66	Аналитический метод	0.5	-
945	464127.74	2262566.44	Аналитический метод	0.5	-
946	464129.88	2262583.09	Аналитический метод	0.5	-
947	464113.37	2262586.70	Аналитический метод	0.5	-
948	464054.44	2262642.44	Аналитический метод	0.5	-
949	464041.73	2262656.82	Аналитический метод	0.5	-
950	463989.25	2262580.39	Аналитический метод	0.5	-
951	463997.51	2262574.93	Аналитический метод	0.5	-
952	463960.73	2262520.51	Аналитический метод	0.5	-
953	463955.46	2262519.94	Аналитический метод	0.5	-
954	463956.11	2262513.98	Аналитический метод	0.5	-
955	463941.86	2262512.43	Аналитический метод	0.5	-
956	463937.96	2262507.35	Аналитический метод	0.5	-
957	463920.22	2262480.60	Аналитический метод	0.5	-
958	463921.66	2262479.74	Аналитический метод	0.5	-
959	463922.60	2262479.08	Аналитический метод	0.5	-
960	463927.74	2262475.51	Аналитический метод	0.5	-
961	463927.98	2262475.01	Аналитический метод	0.5	-
962	463932.02	2262466.64	Аналитический метод	0.5	-
963	463931.47	2262462.63	Аналитический метод	0.5	-
964	463931.70	2262462.20	Аналитический метод	0.5	-
965	463938.56	2262449.58	Аналитический метод	0.5	-
966	463946.71	2262435.56	Аналитический метод	0.5	-
967	463947.74	2262426.89	Аналитический метод	0.5	-
2. Сведения о характерных точках границ объекта					

Обозначение характерных точек границ	Координаты, м		Метод определения координат характерной точки	Средняя квадратическая погрешность положения характерной точки (Mt), м	Описание обозначения точки на местности (при наличии)	
	X	Y				
1	2	3	4	5	6	
968	463948.23	2262426.80	Аналитический метод	0.5		-
969	463958.11	2262442.07	Аналитический метод	0.5		-
970	463990.23	2262491.69	Аналитический метод	0.5		-
971	464040.82	2262571.09	Аналитический метод	0.5		-
972	464055.62	2262559.96	Аналитический метод	0.5		-
973	464057.69	2262510.10	Аналитический метод	0.5		-
974	464066.38	2262497.45	Аналитический метод	0.5		-
975	464082.16	2262504.43	Аналитический метод	0.5		-
976	464095.64	2262508.08	Аналитический метод	0.5		-
977	464108.40	2262509.82	Аналитический метод	0.5		-
978	464113.66	2262518.95	Аналитический метод	0.5		-
979	464143.59	2262569.83	Аналитический метод	0.5		-
980	464154.47	2262568.75	Аналитический метод	0.5		-
981	464163.65	2262510.75	Аналитический метод	0.5		-
982	464198.38	2262520.17	Аналитический метод	0.5		-
983	464269.19	2262538.41	Аналитический метод	0.5		-
984	464240.16	2262632.73	Аналитический метод	0.5		-
985	464215.84	2262645.42	Аналитический метод	0.5		-
986	464239.62	2262691.86	Аналитический метод	0.5		-
987	464399.03	2262926.12	Аналитический метод	0.5		-
988	464561.43	2263139.55	Аналитический метод	0.5		-
989	464679.93	2263285.68	Аналитический метод	0.5		-
990	464684.07	2263273.12	Аналитический метод	0.5		-
991	464689.07	2263274.45	Аналитический метод	0.5		-
992	464687.19	2263280.25	Аналитический метод	0.5		-

2. Сведения о характерных точках границ объекта

Обозначение характерных точек границ	Координаты, м		Метод определения координат характерной точки	Средняя квадратическая погрешность положения характерной точки (Mt), м	Описание обозначения точки на местности (при наличии)
	X	Y			
1	2	3	4	5	6
993	464687.98	2263280.50	Аналитический метод	0.5	-
994	464684.42	2263291.21	Аналитический метод	0.5	-
995	464690.24	2263298.40	Аналитический метод	0.5	-
996	464718.35	2263323.39	Аналитический метод	0.5	-
997	464761.59	2263250.80	Аналитический метод	0.5	-
998	464824.14	2263055.58	Аналитический метод	0.5	-
999	464912.40	2263083.91	Аналитический метод	0.5	-
1000	464849.01	2263280.83	Аналитический метод	0.5	-
1001	464766.22	2263254.65	Аналитический метод	0.5	-
1002	464723.14	2263327.20	Аналитический метод	0.5	-
1003	465018.45	2263562.47	Аналитический метод	0.5	-
1004	465203.55	2263709.95	Аналитический метод	0.5	-
1005	465245.83	2263736.49	Аналитический метод	0.5	-
1006	465269.40	2263751.04	Аналитический метод	0.5	-
1007	465322.22	2263783.66	Аналитический метод	0.5	-
1008	465358.07	2263723.26	Аналитический метод	0.5	-
803	465441.56	2263769.28	Аналитический метод	0.5	-
1009	465389.49	2263761.81	Аналитический метод	0.5	-
1010	465388.49	2263761.77	Аналитический метод	0.5	-
1011	465388.45	2263762.76	Аналитический метод	0.5	-
1012	465389.45	2263762.81	Аналитический метод	0.5	-
1009	465389.49	2263761.81	Аналитический метод	0.5	-
1013	465352.65	2263771.00	Аналитический метод	0.5	-
1014	465351.65	2263770.95	Аналитический метод	0.5	-
1015	465351.60	2263771.95	Аналитический метод	0.5	-

2. Сведения о характерных точках границ объекта

Обозначение характерных точек границ	Координаты, м		Метод определения координат характерной точки	Средняя квадратическая погрешность положения характерной точки (Mt), м	Описание обозначения точки на местности (при наличии)
	X	Y			
1	2	3	4	5	6
1016	465352.60	2263772.00	Аналитический метод	0.5	-
1013	465352.65	2263771.00	Аналитический метод	0.5	-
1017	464929.33	2263501.58	Аналитический метод	0.5	-
1018	464928.33	2263501.58	Аналитический метод	0.5	-
1019	464928.33	2263502.58	Аналитический метод	0.5	-
1020	464929.33	2263502.58	Аналитический метод	0.5	-
1017	464929.33	2263501.58	Аналитический метод	0.5	-
1021	464697.29	2263321.94	Аналитический метод	0.5	-
1022	464696.29	2263321.94	Аналитический метод	0.5	-
1023	464696.29	2263322.94	Аналитический метод	0.5	-
1024	464697.29	2263322.94	Аналитический метод	0.5	-
1021	464697.29	2263321.94	Аналитический метод	0.5	-
1025	464373.16	2262903.18	Аналитический метод	0.5	-
1026	464372.16	2262903.18	Аналитический метод	0.5	-
1027	464372.15	2262904.18	Аналитический метод	0.5	-
1028	464373.15	2262904.18	Аналитический метод	0.5	-
1025	464373.16	2262903.18	Аналитический метод	0.5	-
1029	464232.26	2262695.25	Аналитический метод	0.5	-
1030	464231.26	2262695.25	Аналитический метод	0.5	-
1031	464231.26	2262696.25	Аналитический метод	0.5	-
1032	464232.26	2262696.25	Аналитический метод	0.5	-
1029	464232.26	2262695.25	Аналитический метод	0.5	-
1033	464216.77	2262543.96	Аналитический метод	0.5	-
1034	464215.77	2262543.91	Аналитический метод	0.5	-
1035	464215.73	2262544.91	Аналитический метод	0.5	-
2. Сведения о характерных точках границ объекта					

Обозначение характерных точек границ	Координаты, м		Метод определения координат характерной точки	Средняя квадратическая погрешность положения характерной точки (Mt), м	Описание обозначения точки на местности (при наличии)	
	X	Y				
1	2	3	4	5	6	
1036	464216.73	2262544.96	Аналитический метод	0.5		-
1033	464216.77	2262543.96	Аналитический метод	0.5		-
1037	464174.95	2262567.48	Аналитический метод	0.5		-
1038	464173.95	2262567.43	Аналитический метод	0.5		-
1039	464173.90	2262568.43	Аналитический метод	0.5		-
1040	464174.90	2262568.47	Аналитический метод	0.5		-
1037	464174.95	2262567.48	Аналитический метод	0.5		-
1041	464119.76	2262584.48	Аналитический метод	0.5		-
1042	464119.73	2262583.48	Аналитический метод	0.5		-
1043	464118.73	2262583.51	Аналитический метод	0.5		-
1044	464118.76	2262584.51	Аналитический метод	0.5		-
1041	464119.76	2262584.48	Аналитический метод	0.5		-
1045	464113.52	2262585.56	Аналитический метод	0.5		-
1046	464112.52	2262585.56	Аналитический метод	0.5		-
1047	464112.52	2262586.56	Аналитический метод	0.5		-
1048	464113.52	2262586.56	Аналитический метод	0.5		-
1045	464113.52	2262585.56	Аналитический метод	0.5		-
1049	464095.52	2262602.53	Аналитический метод	0.5		-
1050	464095.50	2262601.53	Аналитический метод	0.5		-
1051	464094.50	2262601.55	Аналитический метод	0.5		-
1052	464094.52	2262602.55	Аналитический метод	0.5		-
1049	464095.52	2262602.53	Аналитический метод	0.5		-
1053	463999.48	2262527.40	Аналитический метод	0.5		-
1054	463995.10	2262520.70	Аналитический метод	0.5		-
1055	463981.57	2262529.53	Аналитический метод	0.5		-

2. Сведения о характерных точках границ объекта

Обозначение характерных точек границ	Координаты, м		Метод определения координат характерной точки	Средняя квадратическая погрешность положения характерной точки (Mt), м	Описание обозначения точки на местности (при наличии)
	X	Y			
1	2	3	4	5	6
1056	463967.55	2262511.36	Аналитический метод	0.5	-
1057	463970.47	2262509.00	Аналитический метод	0.5	-
1058	463965.46	2262502.77	Аналитический метод	0.5	-
1059	463962.66	2262505.02	Аналитический метод	0.5	-
1060	463956.48	2262497.01	Аналитический метод	0.5	-
1061	463952.48	2262500.09	Аналитический метод	0.5	-
1062	463950.14	2262501.90	Аналитический метод	0.5	-
1063	463974.85	2262533.92	Аналитический метод	0.5	-
1064	463974.45	2262534.18	Аналитический метод	0.5	-
1065	463978.83	2262540.88	Аналитический метод	0.5	-
1066	463981.91	2262538.87	Аналитический метод	0.5	-
1067	463982.14	2262539.19	Аналитический метод	0.5	-
1068	463984.13	2262537.75	Аналитический метод	0.5	-
1069	463983.97	2262537.53	Аналитический метод	0.5	-
1053	463999.48	2262527.40	Аналитический метод	0.5	-
1070	464236.99	2262580.39	Аналитический метод	0.5	-
1071	464235.99	2262580.35	Аналитический метод	0.5	-
1072	464235.95	2262581.35	Аналитический метод	0.5	-
1073	464236.95	2262581.39	Аналитический метод	0.5	-
1070	464236.99	2262580.39	Аналитический метод	0.5	-
1074	464201.98	2262603.59	Аналитический метод	0.5	-
1075	464200.99	2262603.55	Аналитический метод	0.5	-
1076	464200.94	2262604.55	Аналитический метод	0.5	-
1077	464201.94	2262604.59	Аналитический метод	0.5	-
1074	464201.98	2262603.59	Аналитический метод	0.5	-
2. Сведения о характерных точках границ объекта					

Обозначение характерных точек границ	Координаты, м		Метод определения координат характерной точки	Средняя квадратическая погрешность положения характерной точки (Mt), м	Описание обозначения точки на местности (при наличии)
	X	Y			
1	2	3	4	5	6
1078	464675.79	2263300.53	Аналитический метод	0.5	-
1079	464674.79	2263300.53	Аналитический метод	0.5	-
1080	464674.79	2263301.53	Аналитический метод	0.5	-
1081	464675.79	2263301.53	Аналитический метод	0.5	-
1078	464675.79	2263300.53	Аналитический метод	0.5	-
1082	464158.08	2262676.59	Аналитический метод	0.5	-
1083	464156.08	2262676.59	Аналитический метод	0.5	-
1084	464156.08	2262678.59	Аналитический метод	0.5	-
1085	464158.08	2262678.59	Аналитический метод	0.5	-
1082	464158.08	2262676.59	Аналитический метод	0.5	-
1086	464124.88	2262594.06	Аналитический метод	0.5	-
1087	464124.85	2262593.06	Аналитический метод	0.5	-
1088	464123.85	2262593.09	Аналитический метод	0.5	-
1089	464123.88	2262594.09	Аналитический метод	0.5	-
1086	464124.88	2262594.06	Аналитический метод	0.5	-
1090	464114.15	2262600.69	Аналитический метод	0.5	-
1091	464112.15	2262600.69	Аналитический метод	0.5	-
1092	464112.15	2262602.69	Аналитический метод	0.5	-
1093	464114.15	2262602.69	Аналитический метод	0.5	-
1090	464114.15	2262600.69	Аналитический метод	0.5	-
1094	464100.46	2262611.34	Аналитический метод	0.5	-
1095	464100.43	2262610.34	Аналитический метод	0.5	-
1096	464099.43	2262610.37	Аналитический метод	0.5	-
1097	464099.46	2262611.37	Аналитический метод	0.5	-
1094	464100.46	2262611.34	Аналитический метод	0.5	-
2. Сведения о характерных точках границ объекта					

Обозначение характерных точек границ	Координаты, м		Метод определения координат характерной точки	Средняя квадратическая погрешность положения характерной точки (Mt), м	Описание обозначения точки на местности (при наличии)
	X	Y			
1	2	3	4	5	6
1098	464992.53	2263700.34	Аналитический метод	0.5	-
1099	464986.36	2263695.25	Аналитический метод	0.5	-
1100	464984.80	2263697.14	Аналитический метод	0.5	-
1101	464990.97	2263702.23	Аналитический метод	0.5	-
1098	464992.53	2263700.34	Аналитический метод	0.5	-
1102	464975.17	2263706.02	Аналитический метод	0.5	-
1103	464974.39	2263705.39	Аналитический метод	0.5	-
1104	464973.76	2263706.17	Аналитический метод	0.5	-
1105	464974.54	2263706.80	Аналитический метод	0.5	-
1102	464975.17	2263706.02	Аналитический метод	0.5	-
1106	464948.32	2263721.50	Аналитический метод	0.5	-
1107	464947.54	2263720.88	Аналитический метод	0.5	-
1108	464946.91	2263721.66	Аналитический метод	0.5	-
1109	464947.69	2263722.28	Аналитический метод	0.5	-
1106	464948.32	2263721.50	Аналитический метод	0.5	-
1110	465056.09	2263747.56	Аналитический метод	0.5	-
1111	465049.92	2263742.47	Аналитический метод	0.5	-
1112	465048.36	2263744.36	Аналитический метод	0.5	-
1113	465054.53	2263749.45	Аналитический метод	0.5	-
1110	465056.09	2263747.56	Аналитический метод	0.5	-
1114	465016.92	2263739.66	Аналитический метод	0.5	-
1115	465016.14	2263739.03	Аналитический метод	0.5	-
1116	465015.52	2263739.81	Аналитический метод	0.5	-
1117	465016.30	2263740.44	Аналитический метод	0.5	-
1114	465016.92	2263739.66	Аналитический метод	0.5	-
2. Сведения о характерных точках границ объекта					

Обозначение характерных точек границ	Координаты, м		Метод определения координат характерной точки	Средняя квадратическая погрешность положения характерной точки (Mt), м	Описание обозначения точки на местности (при наличии)
	X	Y			
1	2	3	4	5	6
1118	464990.45	2263754.93	Аналитический метод	0.5	-
1119	464989.67	2263754.30	Аналитический метод	0.5	-
1120	464989.04	2263755.08	Аналитический метод	0.5	-
1121	464989.82	2263755.71	Аналитический метод	0.5	-
1118	464990.45	2263754.93	Аналитический метод	0.5	-
1122	465011.94	2263781.42	Аналитический метод	0.5	-
1123	465009.97	2263779.95	Аналитический метод	0.5	-
1124	465005.18	2263786.36	Аналитический метод	0.5	-
1125	465007.15	2263787.83	Аналитический метод	0.5	-
1122	465011.94	2263781.42	Аналитический метод	0.5	-
1126	465327.92	2263831.82	Аналитический метод	0.5	-
1127	465327.89	2263830.82	Аналитический метод	0.5	-
1128	465326.89	2263830.85	Аналитический метод	0.5	-
1129	465326.92	2263831.85	Аналитический метод	0.5	-
1126	465327.92	2263831.82	Аналитический метод	0.5	-
1130	465297.13	2263868.19	Аналитический метод	0.5	-
1131	465297.10	2263867.19	Аналитический метод	0.5	-
1132	465296.10	2263867.21	Аналитический метод	0.5	-
1133	465296.13	2263868.21	Аналитический метод	0.5	-
1130	465297.13	2263868.19	Аналитический метод	0.5	-
1134	465278.23	2263874.97	Аналитический метод	0.5	-
1135	465094.66	2263728.76	Аналитический метод	0.5	-
1136	465060.26	2263774.42	Аналитический метод	0.5	-
1137	465224.71	2263903.88	Аналитический метод	0.5	-
1138	465234.45	2263895.26	Аналитический метод	0.5	-
2. Сведения о характерных точках границ объекта					

Обозначение характерных точек границ	Координаты, м		Метод определения координат характерной точки	Средняя квадратическая погрешность положения характерной точки (Mt), м	Описание обозначения точки на местности (при наличии)
	X	Y			
1	2	3	4	5	6
1139	465233.74	2263888.46	Аналитический метод	0.5	-
1140	465249.83	2263871.65	Аналитический метод	0.5	-
1141	465270.03	2263884.56	Аналитический метод	0.5	-
1134	465278.23	2263874.97	Аналитический метод	0.5	-
1142	465395.80	2263808.30	Аналитический метод	0.5	-
1143	465394.80	2263808.26	Аналитический метод	0.5	-
1144	465394.76	2263809.25	Аналитический метод	0.5	-
1145	465395.76	2263809.30	Аналитический метод	0.5	-
1142	465395.80	2263808.30	Аналитический метод	0.5	-
1146	465389.64	2263820.57	Аналитический метод	0.5	-
1147	465387.64	2263820.57	Аналитический метод	0.5	-
1148	465387.64	2263822.57	Аналитический метод	0.5	-
1149	465389.64	2263822.57	Аналитический метод	0.5	-
1146	465389.64	2263820.57	Аналитический метод	0.5	-
1150	465360.11	2263813.74	Аналитический метод	0.5	-
1151	465359.12	2263813.70	Аналитический метод	0.5	-
1152	465359.07	2263814.70	Аналитический метод	0.5	-
1153	465360.07	2263814.74	Аналитический метод	0.5	-
1150	465360.11	2263813.74	Аналитический метод	0.5	-
1154	465336.51	2263836.56	Аналитический метод	0.5	-
1155	465336.48	2263835.56	Аналитический метод	0.5	-
1156	465335.48	2263835.59	Аналитический метод	0.5	-
1157	465335.51	2263836.59	Аналитический метод	0.5	-
1154	465336.51	2263836.56	Аналитический метод	0.5	-
1158	465308.87	2263869.06	Аналитический метод	0.5	-

2. Сведения о характерных точках границ объекта

Обозначение характерных точек границ	Координаты, м		Метод определения координат характерной точки	Средняя квадратическая погрешность положения характерной точки (Mt), м	Описание обозначения точки на местности (при наличии)
	X	Y			
1	2	3	4	5	6
1159	465308.84	2263868.06	Аналитический метод	0.5	-
1160	465307.84	2263868.09	Аналитический метод	0.5	-
1161	465307.87	2263869.09	Аналитический метод	0.5	-
1158	465308.87	2263869.06	Аналитический метод	0.5	-
1162	465281.45	2263900.44	Аналитический метод	0.5	-
1163	465280.45	2263900.43	Аналитический метод	0.5	-
1164	465280.44	2263901.43	Аналитический метод	0.5	-
1165	465281.44	2263901.44	Аналитический метод	0.5	-
1162	465281.45	2263900.44	Аналитический метод	0.5	-
1166	465329.98	2263881.81	Аналитический метод	0.5	-
1167	465327.98	2263881.81	Аналитический метод	0.5	-
1168	465327.98	2263883.81	Аналитический метод	0.5	-
1169	465329.98	2263883.81	Аналитический метод	0.5	-
1166	465329.98	2263881.81	Аналитический метод	0.5	-

3. Сведения о характерных точках части (частей) границы объекта

Обозначение характерных точек части границы	Координаты, м		Метод определения координат характерной точки	Средняя квадратическая погрешность положения характерной точки (Mt), м	Описание обозначения точки на местности (при наличии)
	X	Y			
1	2	3	4	5	6
-	-	-	-	-	-

Сведения о местоположении измененных (уточненных) границ объекта

1. Система координат -

2. Сведения о характерных точках границ объекта

Обозначение характерных точек границ	Существующие координаты, м		Измененные (уточненные) координаты, м		Метод определения координат характерной точки	Средняя квадратическая погрешность положения характерной точки (Mt), м	Описание обозначения точки на местности (при наличии)
	X	Y	X	Y			
1	2	3	4	5	6	7	8
-	-	-	-	-	-	-	


3. Сведения о характерных точках части (частей) границы объекта

Обозначение характерных точек части границы	Существующие координаты, м		Измененные (уточненные) координаты, м		Метод определения координат характерной точки	Средняя квадратическая погрешность положения характерной точки (Mt), м	Описание обозначения точки на местности (при наличии)
	X	Y	X	Y			
1	2	3	4	5	6	7	8
-	-	-	-	-	-	-	

Схема расположения границ публичного сервитута



Самарская область,
Сергиевский район,
с.п. Кармало-Аделяково

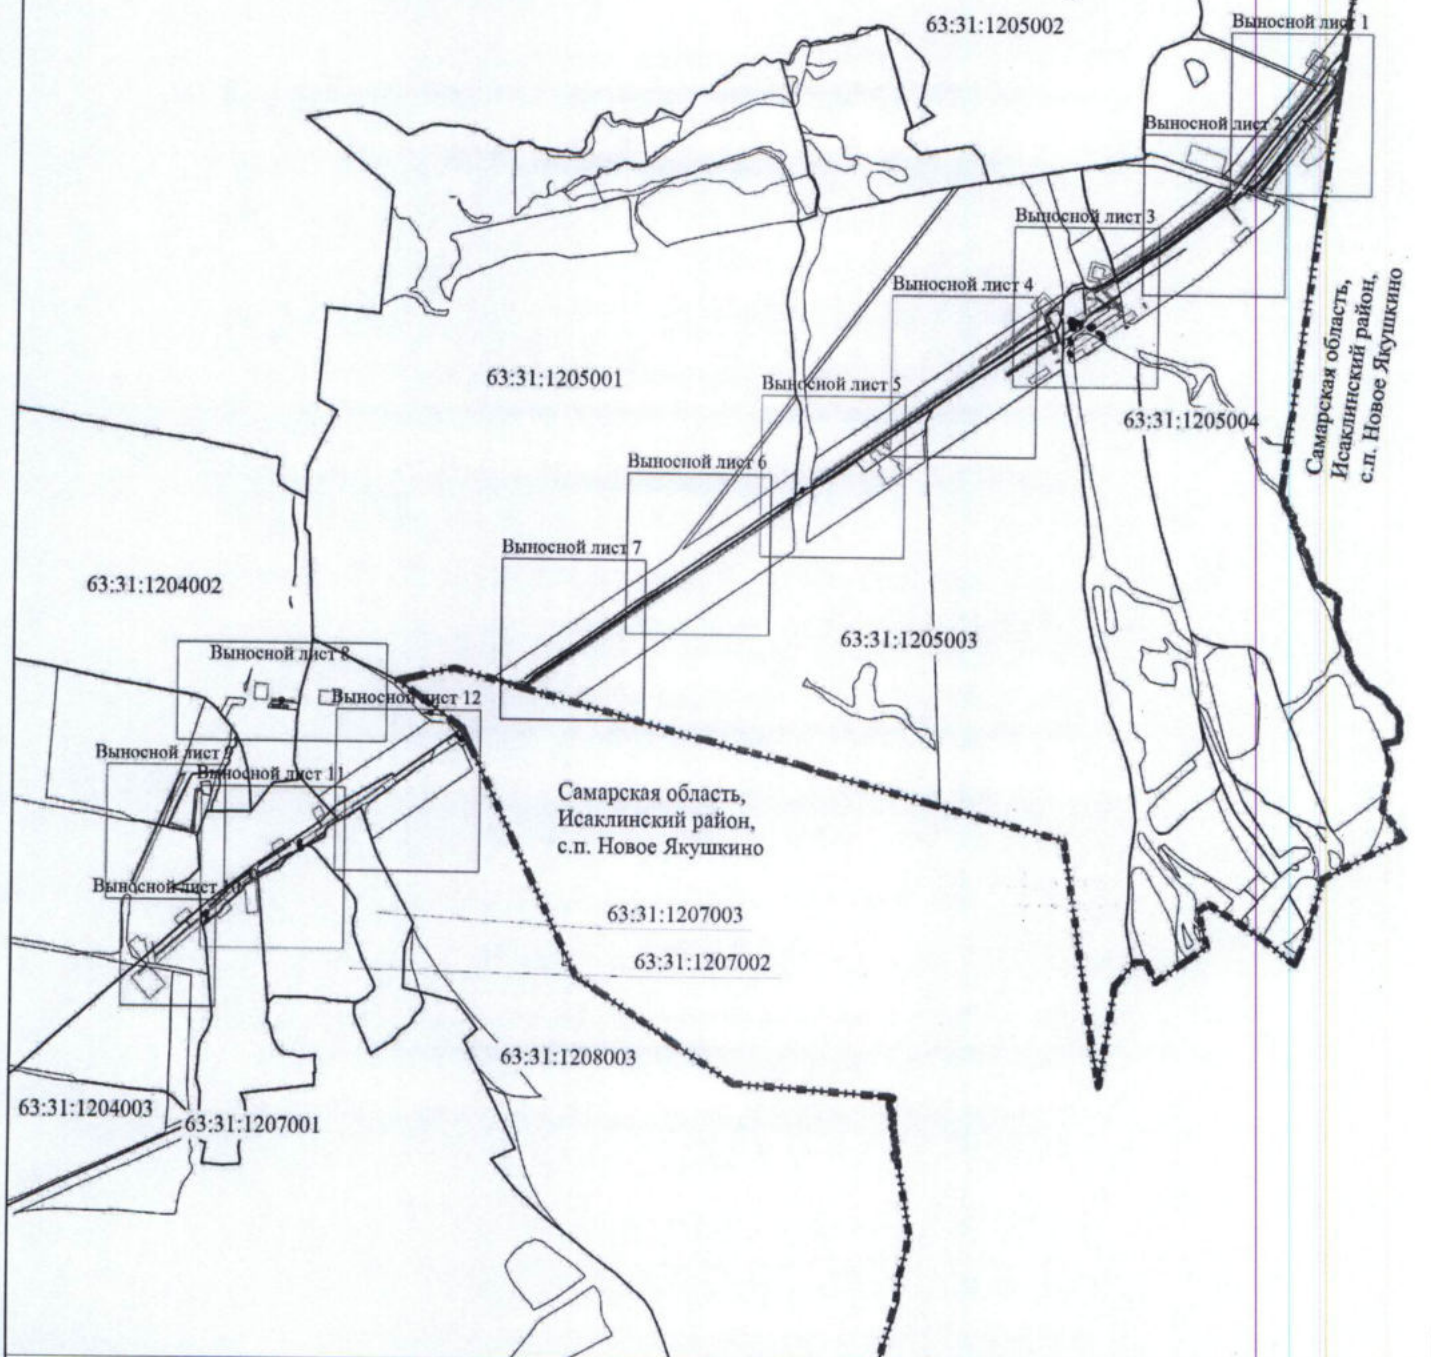

Масштаб 1:30000

Условные обозначения

- Часть границы, местоположение которой определено при выполнении кадастровых работ
- Часть границы, сведения ЕГРН о которой позволяют однозначно определить ее положение на местности
- Граница кадастрового квартала
- Граница муниципального образования

- Часть границы, сведения ЕГРН о которой позволяют однозначно определить ее положение на местности
- Граница кадастрового квартала

63:31:1204002 - Номер кадастрового квартала

- Граница муниципального образования




Подпись

И.И.И.

Дата " 09 " июля 2025 г.

Схема расположения границ публичного сервитута

Выпосной лист 1

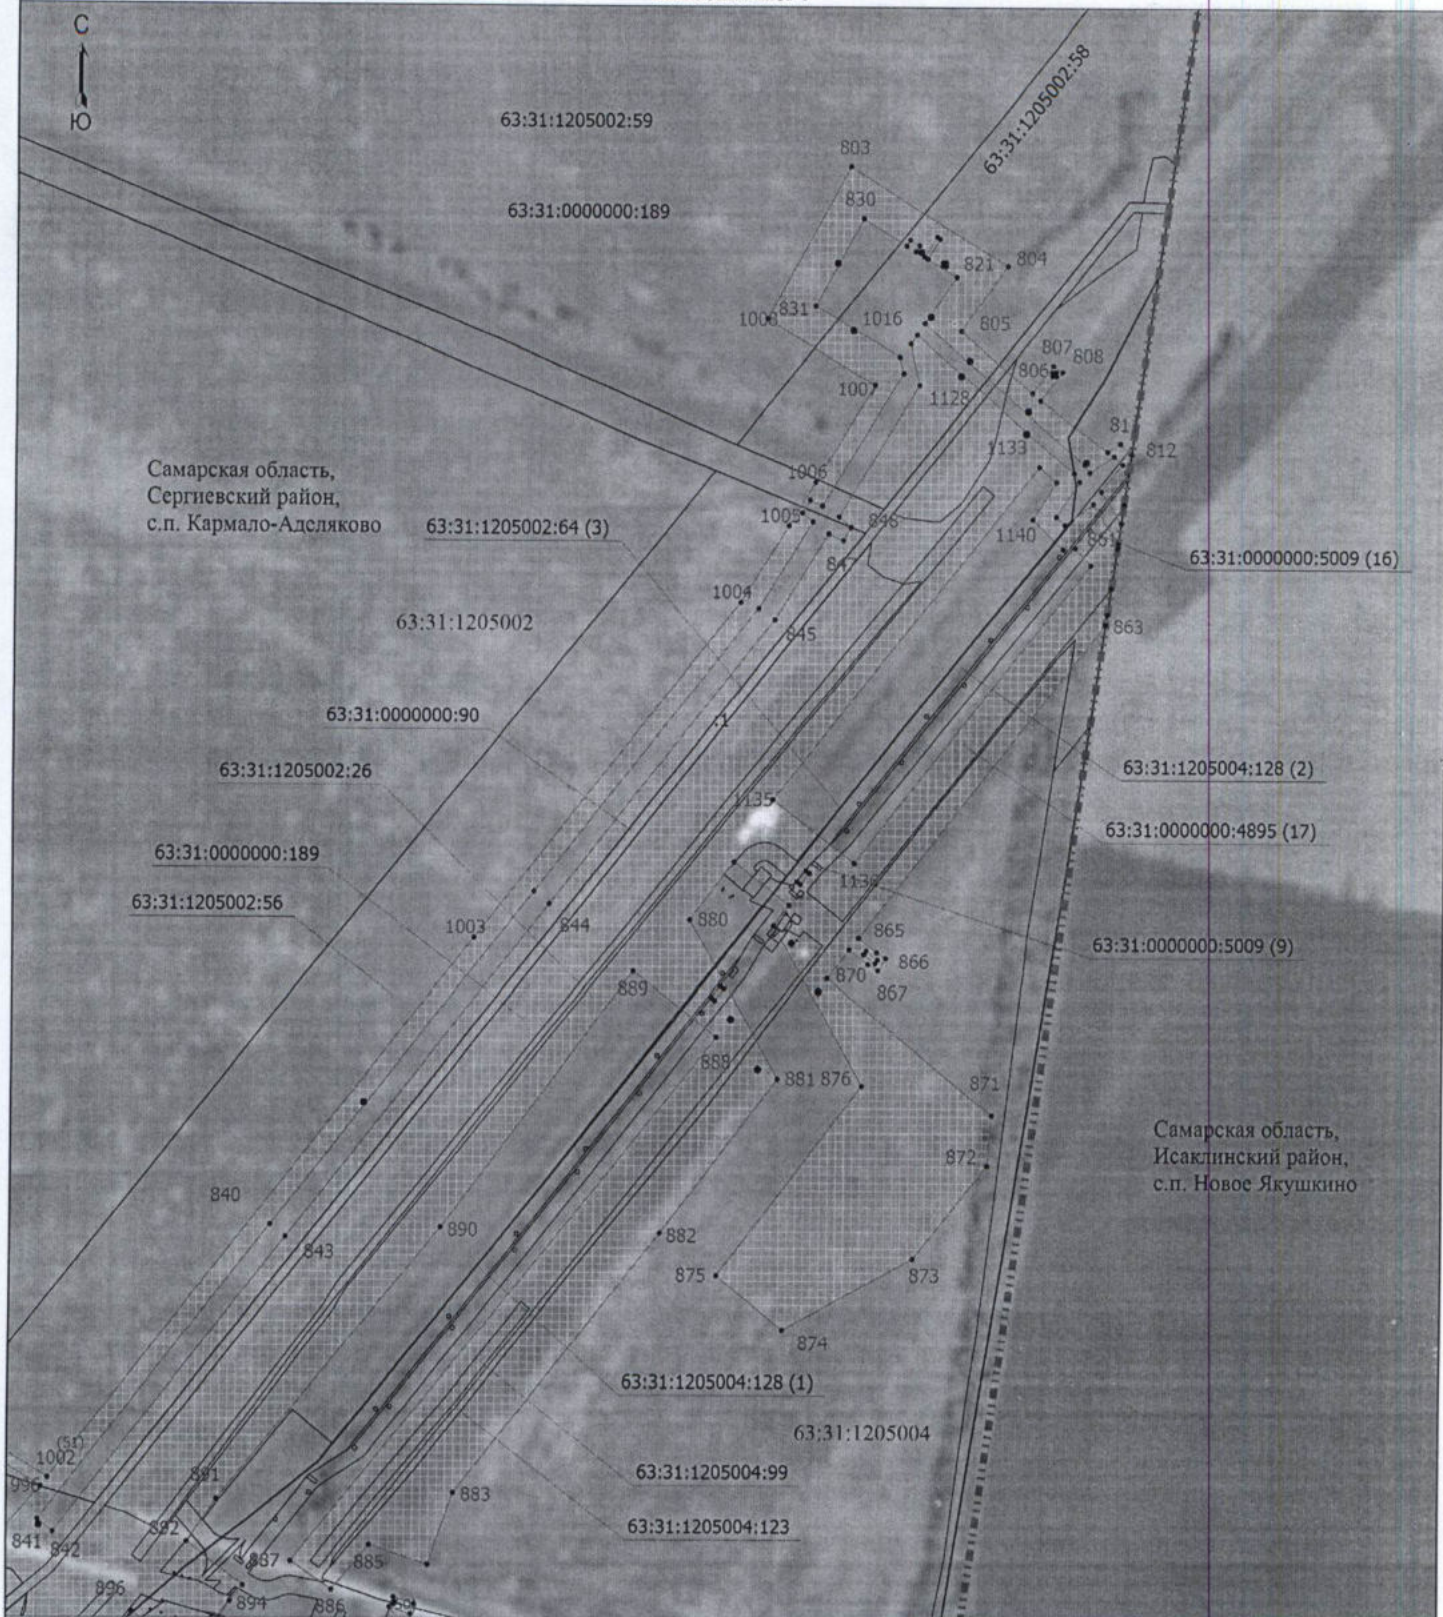

Условные обозначения

- Границы публичного сервитута
- 1 — Обозначение новой характерной точки
- 63:31:1204002 — Номер кадастрового квартала
- — Граница муниципального образования

- — Характерная точка границы, сведения о которой позволяют однозначно определить ее положение на местности
- Часть границы, сведения ЕГРН о которой позволяют однозначно определить ее положение на местности
- Границы кадастрового квартала
- 63:31:0000000:189 — Кадастровый номер земельного участка

Масштаб 1:3000

Подпись


И.И.И.



Дата " 09 " июля 2025 г.

Схема расположения границ публичного сервитута

Выпосной лист 2

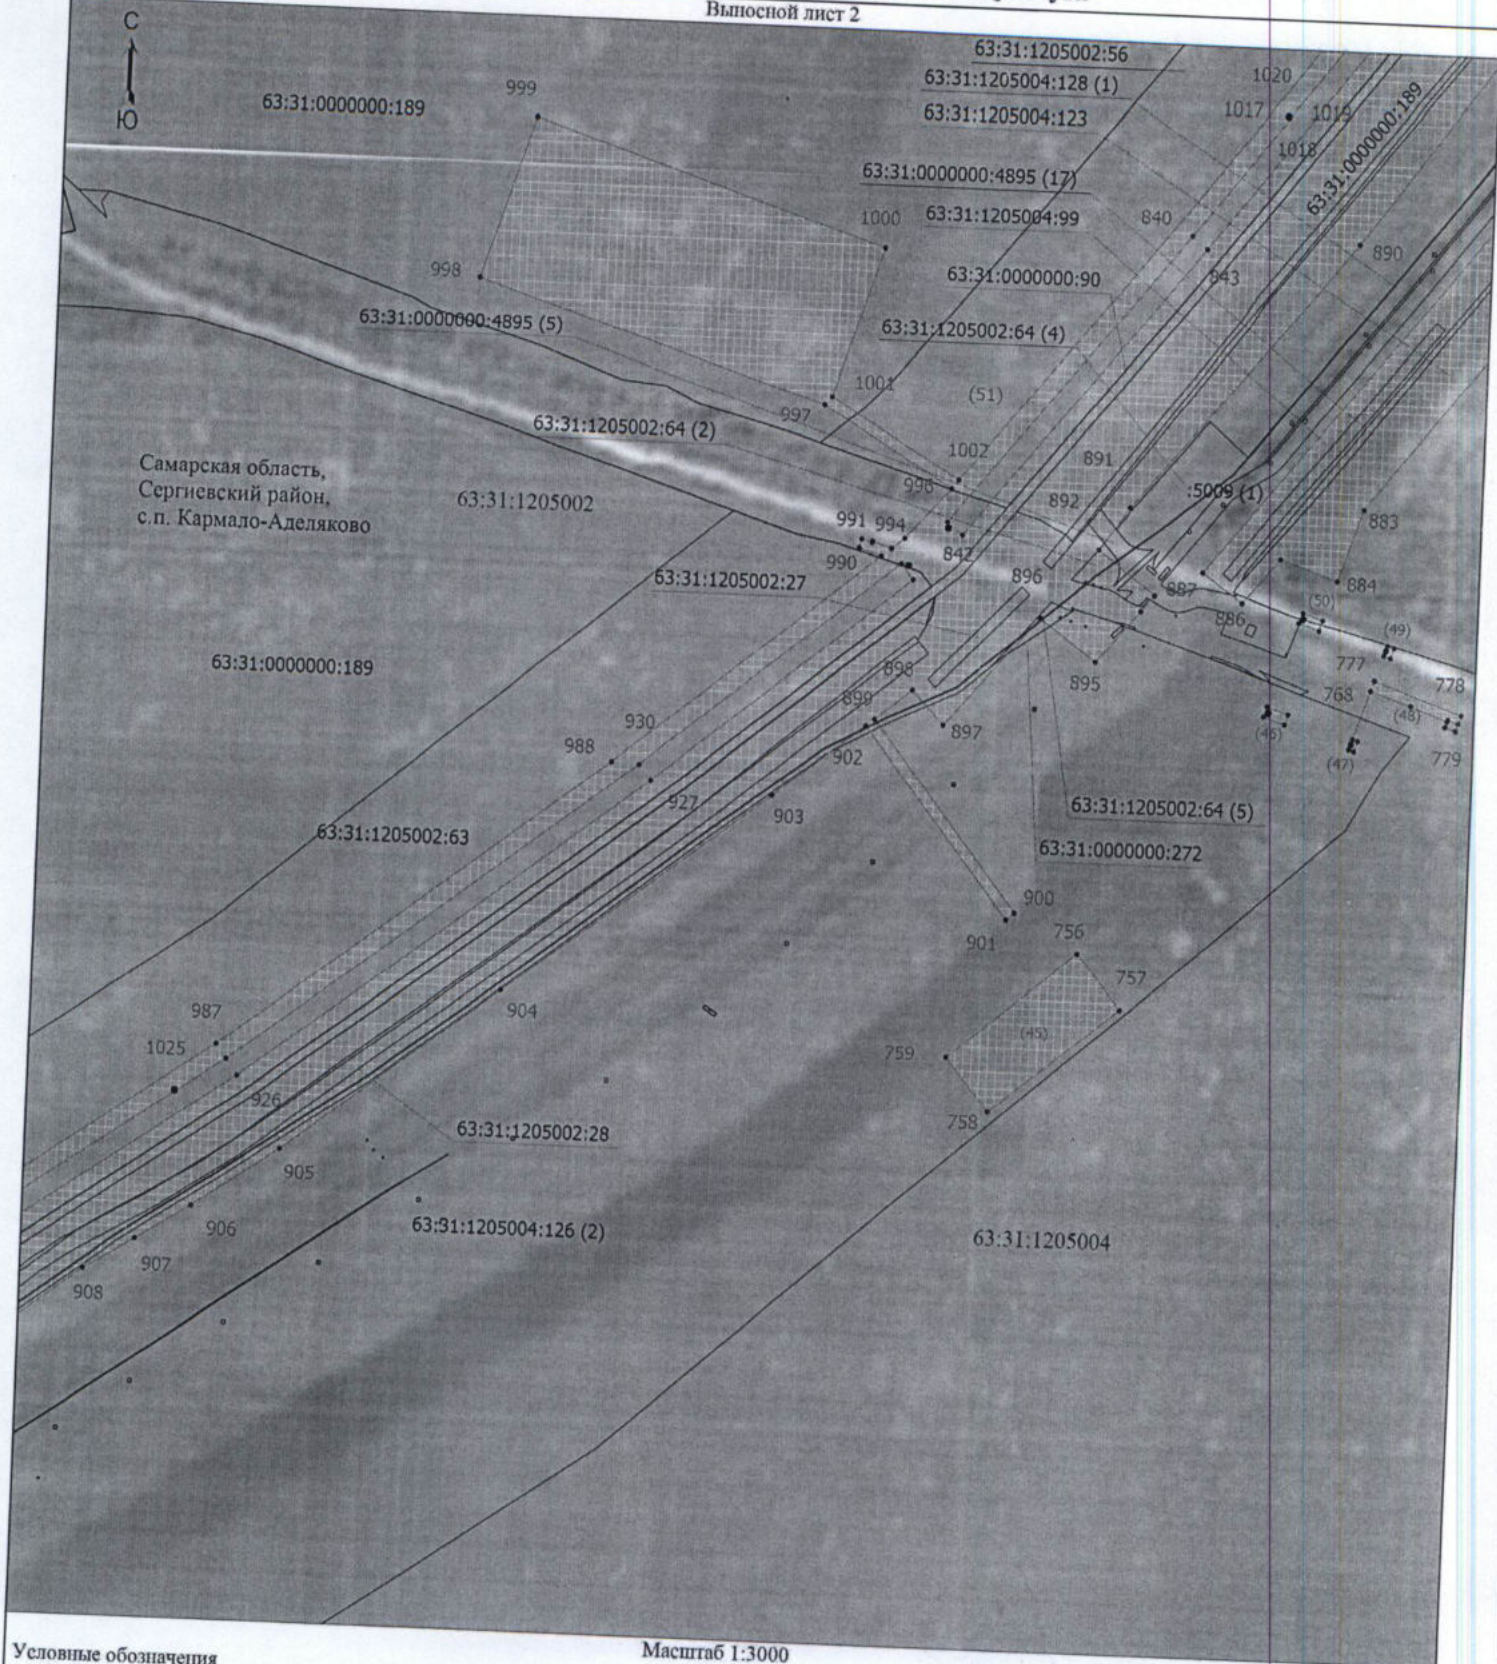

Условные обозначения

- Часть границы, местоположение которой определено при выполнении кадастровых работ
- 1 — Обозначение новой характерной точки
- 63:31:1204002 — Номер кадастрового квартала
- — Граница муниципального образования

Масштаб 1:3000

- — Характерная точка границы, сведения о которой позволяют однозначно определить ее положение на местности
- Часть границы, сведения ЕГРН о которой позволяют однозначно определить ее положение на местности
- Граница кадастрового квартала
- 63:31:0000000:189 — Кадастровый номер земельного участка

Подпись


И.И. Иванова



Дата " 09 " июля 2025 г.

Схема расположения границ публичного сервитута

Выносной лист 3

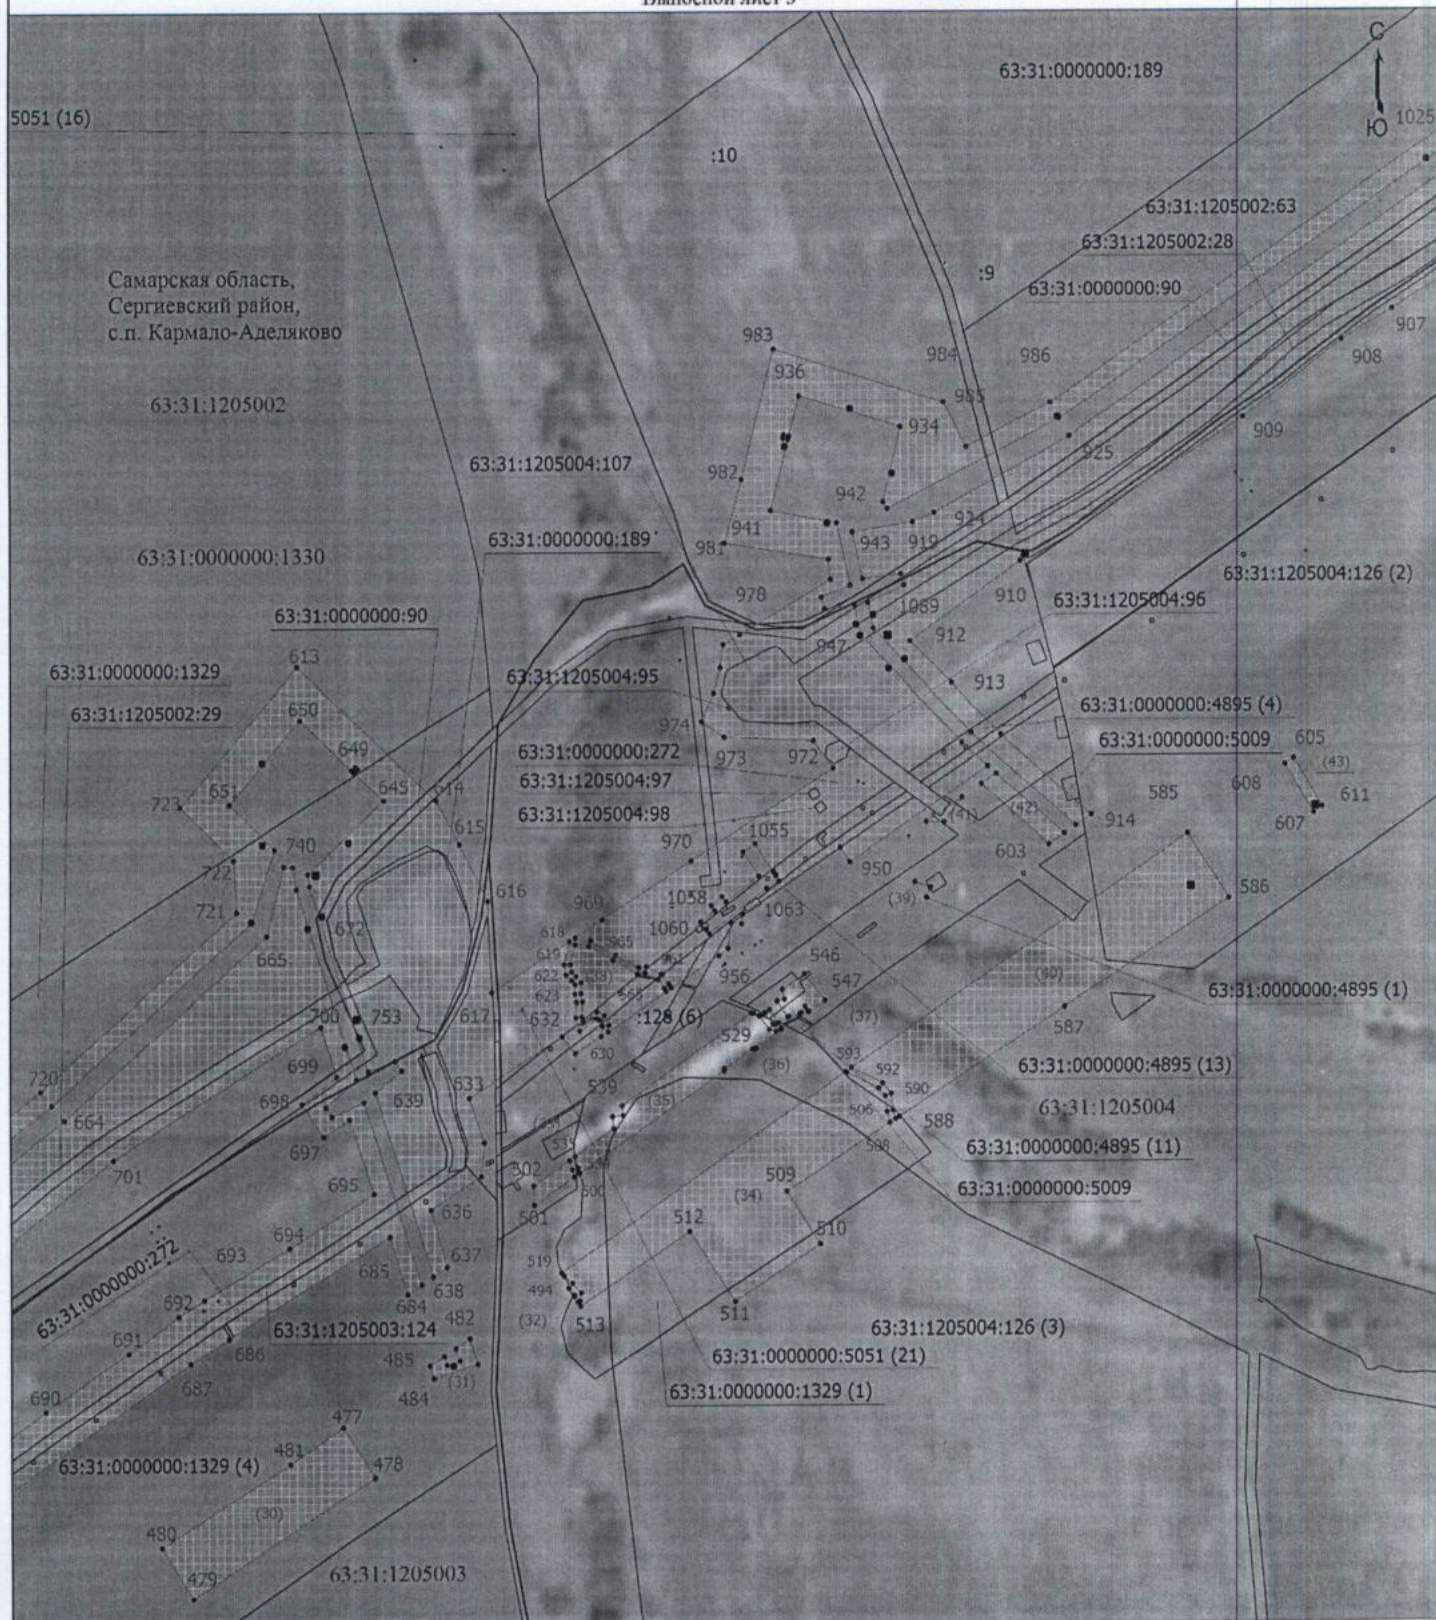

Масштаб 1:3000

Условные обозначения

- Часть границы, местоположение которой определено при выполнении кадастровых работ
- 1 - Обозначение новой характерной точки
- 63:31:1204002 - Номер кадастрового квартала
- - Граница муниципального образования

- * - Характерная точка границы, сведения о которой позволяют однозначно определить ее положение на местности
- - Часть границы, сведения ЕГРН о которой позволяют однозначно определить ее положение на местности
- - Граница кадастрового квартала
- 63:31:0000000:189 - Кадастровый номер земельного участка


Подпись



Дата " 09 " июля 2025 г.

Схема расположения границ публичного сервитута

Выпосной лист 4

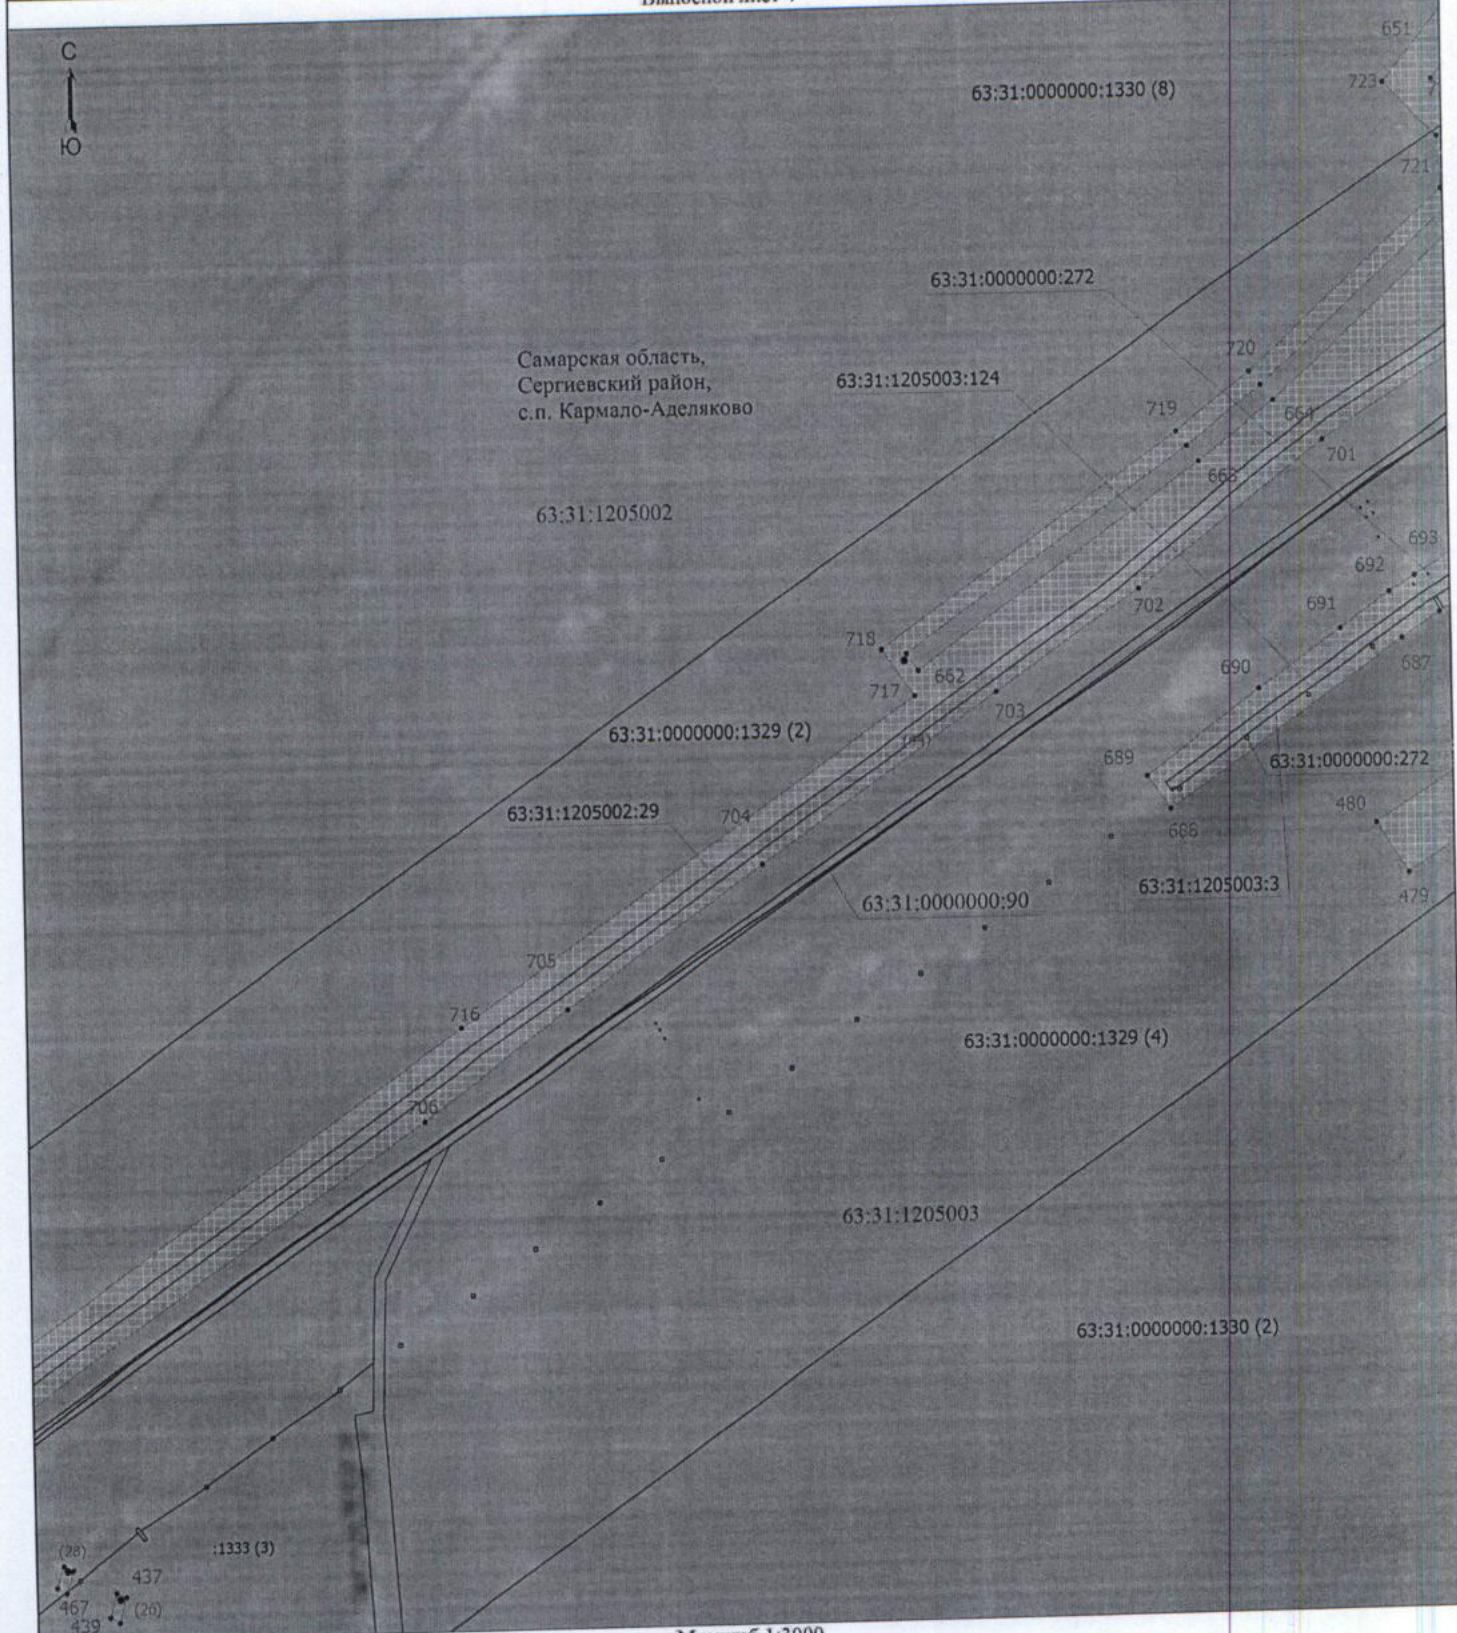

Масштаб 1:3000

Условные обозначения

- Часть границы, местоположение которой определено при выполнении кадастровых работ
- 1 — Обозначение новой характерной точки
- 63:31:1204002 — Номер кадастрового квартала
- — Граница муниципального образования

- — Характерная точка границы, сведения о которой позволяют однозначно определить ее положение на местности
- Часть границы, сведения ЕГРН о которой позволяют однозначно определить ее положение на местности
- Границы кадастрового квартала
- 63:31:0000000:272 — Кадастровый номер земельного участка

Подпись

С.И. Никольский



Дата " 09 " июля 2025 г.

Выносной лист 5

C
↑
Ю



Масштаб 1:3000

1

- 63:31:1204002 - Номер кадастрового квартала
■■■■■■■■■■ - Граница муниципального образования

- Характерная точка границы, сведения о которой позволяют однозначно определить ее положение на местности
 - Часть границы, сведения ЕГРН о которой позволяют однозначно определить ее положение на местности
 - Границы кадастрового квартала
- 63:31:0000000:272 - Кадастровый номер земельного участка



Подпись


Дата " 09 " июля 2025 г.

Схема расположения границ публичного сервитута

Выносной лист 6

С
Ю

Самарская область,
Сергиевский район,
с.п. Кармало-Аделяково

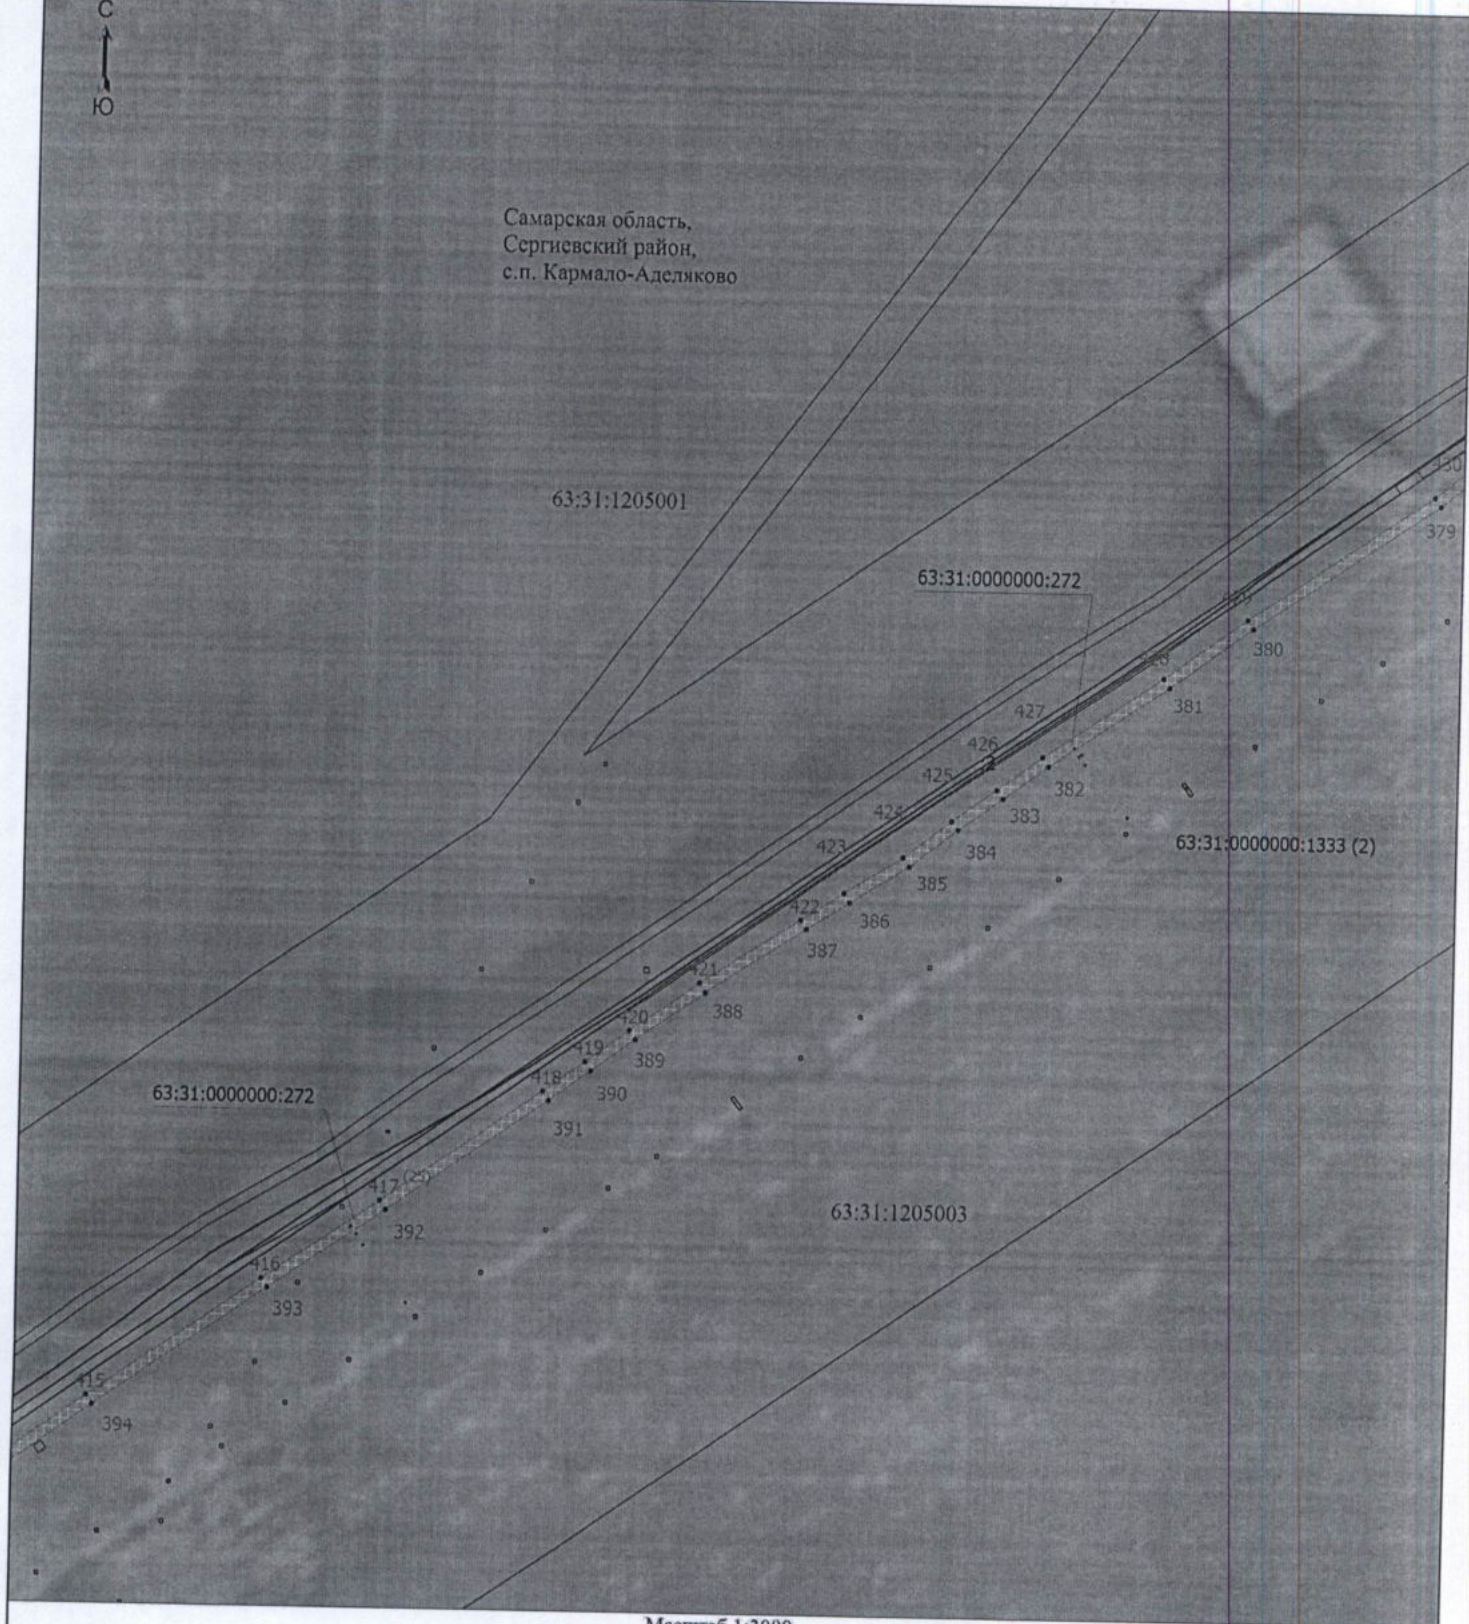

Масштаб 1:3000

Условные обозначения

- | | |
|--|--|
| <ul style="list-style-type: none"> — Часть границы, местоположение которой определено при выполнении кадастровых работ 1 — Обозначение новой характерной точки 63:31:1204002 — Номер кадастрового квартала ■■■■■■■■■■ — Граница муниципального образования | <ul style="list-style-type: none"> • — Характерная точка границы, сведения о которой позволяют однозначно определить ее положение на местности — Часть границы, сведения ЕГРН о которой позволяют однозначно определить ее положение на местности — Границы кадастрового квартала 63:31:0000000:272 — Кадастровый номер земельного участка |
|--|--|



Подпись

И.И.И.

Дата " 09 " июля 2025 г.

Схема расположения границ публичного сервитута

Выносной лист 7

С
Ю

Самарская область,
Сергиевский район,
с.п. Кармало-Аделяково

63:31:1205001

63:31:0000000:189

63:31:0000000:272

63:31:0000000:1333(2)

63:31:1205003

Самарская область,
Исаклинский район,
с.п. Новое Якушкино

Масштаб 1:3000

Условные обозначения

- Часть границы, местоположение которой определено при выполнении кадастровых работ
- 1 — Обозначение новой характерной точки

63:31:1204002 — Номер кадастрового квартала

— Граница муниципального образования

- — Характерная точка границы, сведения о которой позволяют однозначно определить ее положение на местности
- Часть границы, сведения ЕГРН о которой позволяют однозначно определить ее положение на местности
- Граница кадастрового квартала
- 63:31:0000000:272 — Кадастровый номер земельного участка

Подпись

И.И.И.



Дата " 09 " июля 2025 г.

Схема расположения границ публичного сервитута

Выпосной лист 8



Масштаб 1:3000

Условные обозначения

— Часть границы, местоположение которой определено при выполнении кадастровых работ

1 — Обозначение новой характерной точки

— Часть границы, сведения ЕГРН о которой позволяют однозначно определить ее положение на местности

— Границы кадастрового квартала

• — Характерная точка границы, сведения о которой позволяют однозначно определить ее положение на местности

63:31:1208003:52 — Кадастровый номер земельного участка

63:31:1204002 — Номер кадастрового квартала

■■■■■■■■■■ — Граница муниципального образования



Подпись

И.И.И.

Дата " 09 " июля 2025 г.

Схема расположения границ публичного сервитута

Выпосной лист 9

С
Ю

Самарская область,
Сергиевский район,
с.п. Кармало-Аделяково

63:31:1204003

63:31:1204003:434

63:31:1204003:648

63:31:1204003:647 (8)

(9)

(11)

63:31:0000000:789

63:31:1207001

63:31:1207001:112

213
221
219
220
116
113
115
114
(7)

174

170

169

175

171

172

Масштаб 1:2500

Условные обозначения

- Часть границы, местоположение которой определено при выполнении кадастровых работ
- Обозначение новой характерной точки
- 63:31:1204002 - Номер кадастрового квартала
- Граница муниципального образования

- Характерная точка границы, сведения о которой позволяют однозначно определить ее положение на местности
- Часть границы, сведения ЕГРН о которой позволяют однозначно определить ее положение на местности
- Граница кадастрового квартала


Подпись



Дата " 09 " июля 2025 г.

Схема расположения границ публичного сервитута

Выносной лист 10

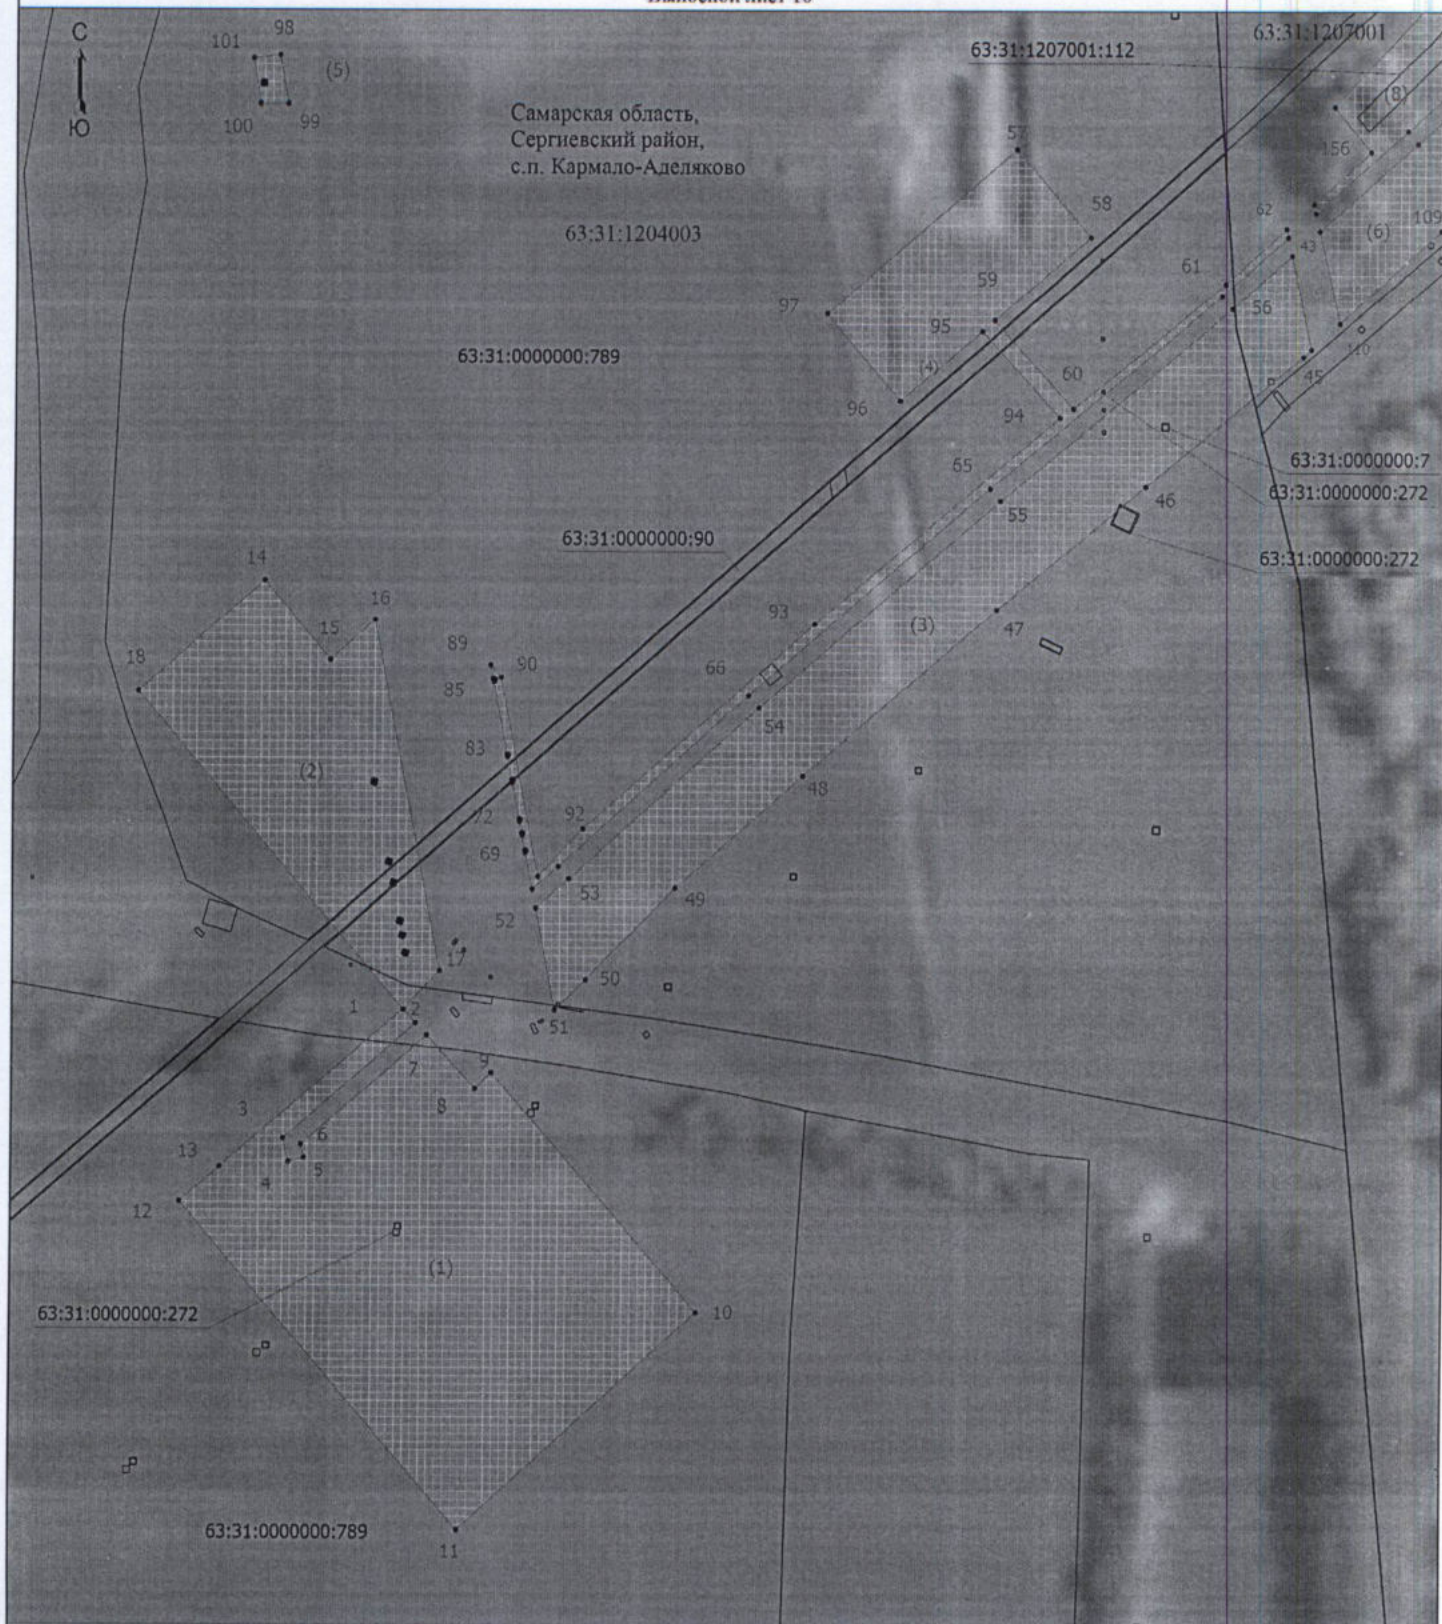

Масштаб 1:2000

Условные обозначения

- Часть границы, местоположение которой определено при выполнении кадастровых работ
- 1 — Обозначение новой характерной точки

63:31:1204002 — Номер кадастрового квартала

■■■■■■■■■■ — Граница муниципального образования

- — Характерная точка границы, сведения о которой позволяют однозначно определить ее положение на местности
- Часть границы, сведения ЕГРН о которой позволяют однозначно определить ее положение на местности
- Граница кадастрового квартала

63:31:0000000:789 — Кадастровый номер земельного участка

Подпись


И.И. Иванова



Дата " 09 " июля 2025 г.

Схема расположения границ публичного сервитута

Выносной лист 11

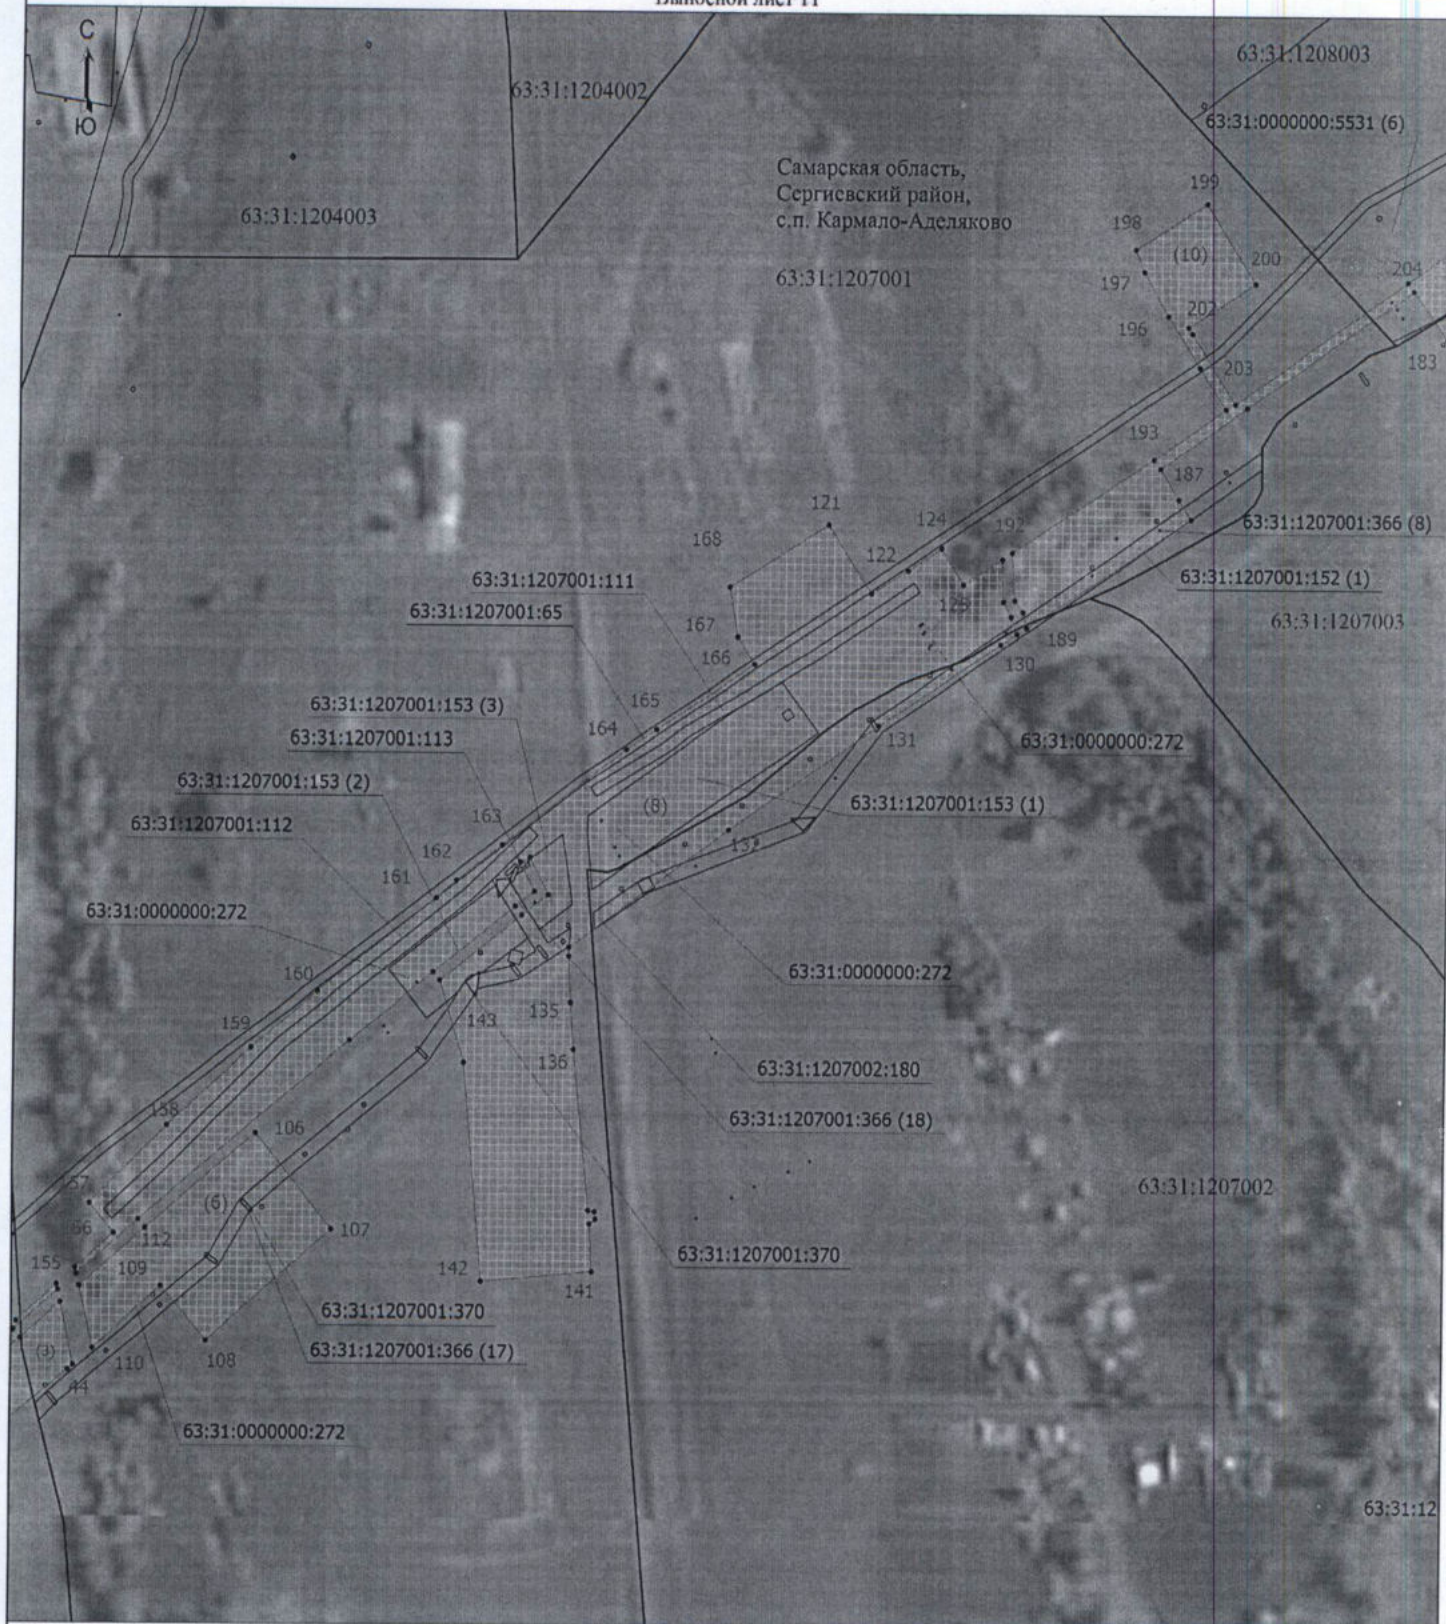

Масштаб 1:3000

Условные обозначения

- Часть границы, местоположение которой определено при выполнении кадастровых работ
- 1 — Обозначение новой характерной точки
- 63:31:1204002 — Номер кадастрового квартала
- Граница муниципального образования

- — Характерная точка границы, сведения о которой позволяют однозначно определить ее положение на местности
- Часть границы, сведения ЕГРН о которой позволяют однозначно определить ее положение на местности
- Границы кадастрового квартала
- 63:31:0000000:272 — Кадастровый номер земельного участка

Подпись

И.И.И.



Дата " 09 " июля 2025 г.

Схема расположения границ публичного сервитута

Выпосной лист 12

С
Ю

:52

Самарская область,
Сергиевский район,
с.п. Кармало-Аделяково

Самарская область,
Исаклинский район,
с.п. Новое Якушкино

63:31:1208003:56 (3)

63:31:0000000:90

63:31:1208003:56 (2)

63:31:0000000:5531 (6)

63:31:1207001

63:31:1208003:54

63:31:1208003

63:31:0000000:272

63:31:1208003:56 (1)

63:31:0000000:272

63:31:1207003

Масштаб 1:3000

Условные обозначения

- Часть границы, местоположение которой определено при выполнении кадастровых работ
- 1 - Обозначение новой характерной точки
- 63:31:1204002 - Номер кадастрового квартала
- ■ ■ ■ ■ - Граница муниципального образования

- - Характерная точка границы, сведения о которой позволяют однозначно определить ее положение на местности
- - Часть границы, сведения ЕГРН о которой позволяют однозначно определить ее положение на местности
- - Границы кадастрового квартала
- 63:31:0000000:272 - Кадастровый номер земельного участка

Подпись



Дата " 09 " июля 2025 г.