

ОБЩЕСТВО С ОГРАНИЧЕННОЙ ОТВЕТСТВЕННОСТЬЮ
«БТИ-Гарант»

Заказчик: Министерство транспорта
и автомобильных дорог
Самарской области

Договор № 28-25/92
от 21.11.2025
Экз. №

Документация по планировке территории
в целях определения границы полосы отвода
автомобильной дороги общего пользования
межмуниципального значения в Самарской области
«Сергеевск — Большая Чесноковка» - Кандабулак,
расположенной в муниципальном районе Сергеевский
Самарской области

ПРОЕКТ МЕЖЕВАНИЯ ТЕРРИТОРИИ

Основная часть

Раздел 1. «Проекта межевания территории. Графическая часть»

Раздел 2. «Проекта межевания территории. Пояснительная записка»


Директор



В. А. Васильев


№	Наименование	Стр.
1	2	3
Раздел 1. «Проекта межевания территории. Графическая часть»		
1	Чертеж межевания территории	-
Раздел 2. «Проекта межевания территории. Пояснительная записка»		
Состав проекта межевания территории		28
1	Перечень образуемых земельных участков	29
2	Перечень координат характерных точек образуемых земельных участков	43
3	Сведения о границах территории, применительно к которой осуществляется подготовка проекта межевания, содержащие перечень координат характерных точек таких границ в системе координат, используемой для ведения Единого государственного реестра недвижимости (совпадает с границей зоны планируемого размещения линейного объекта)	96
4	Вид разрешенного использования образуемых земельных участков	101

Инв. №	Подп. и дата	Взам. инв.							Содержание	Лист
										2
			Изм.	Кол.у	Лист	№	Подп.	Дата		

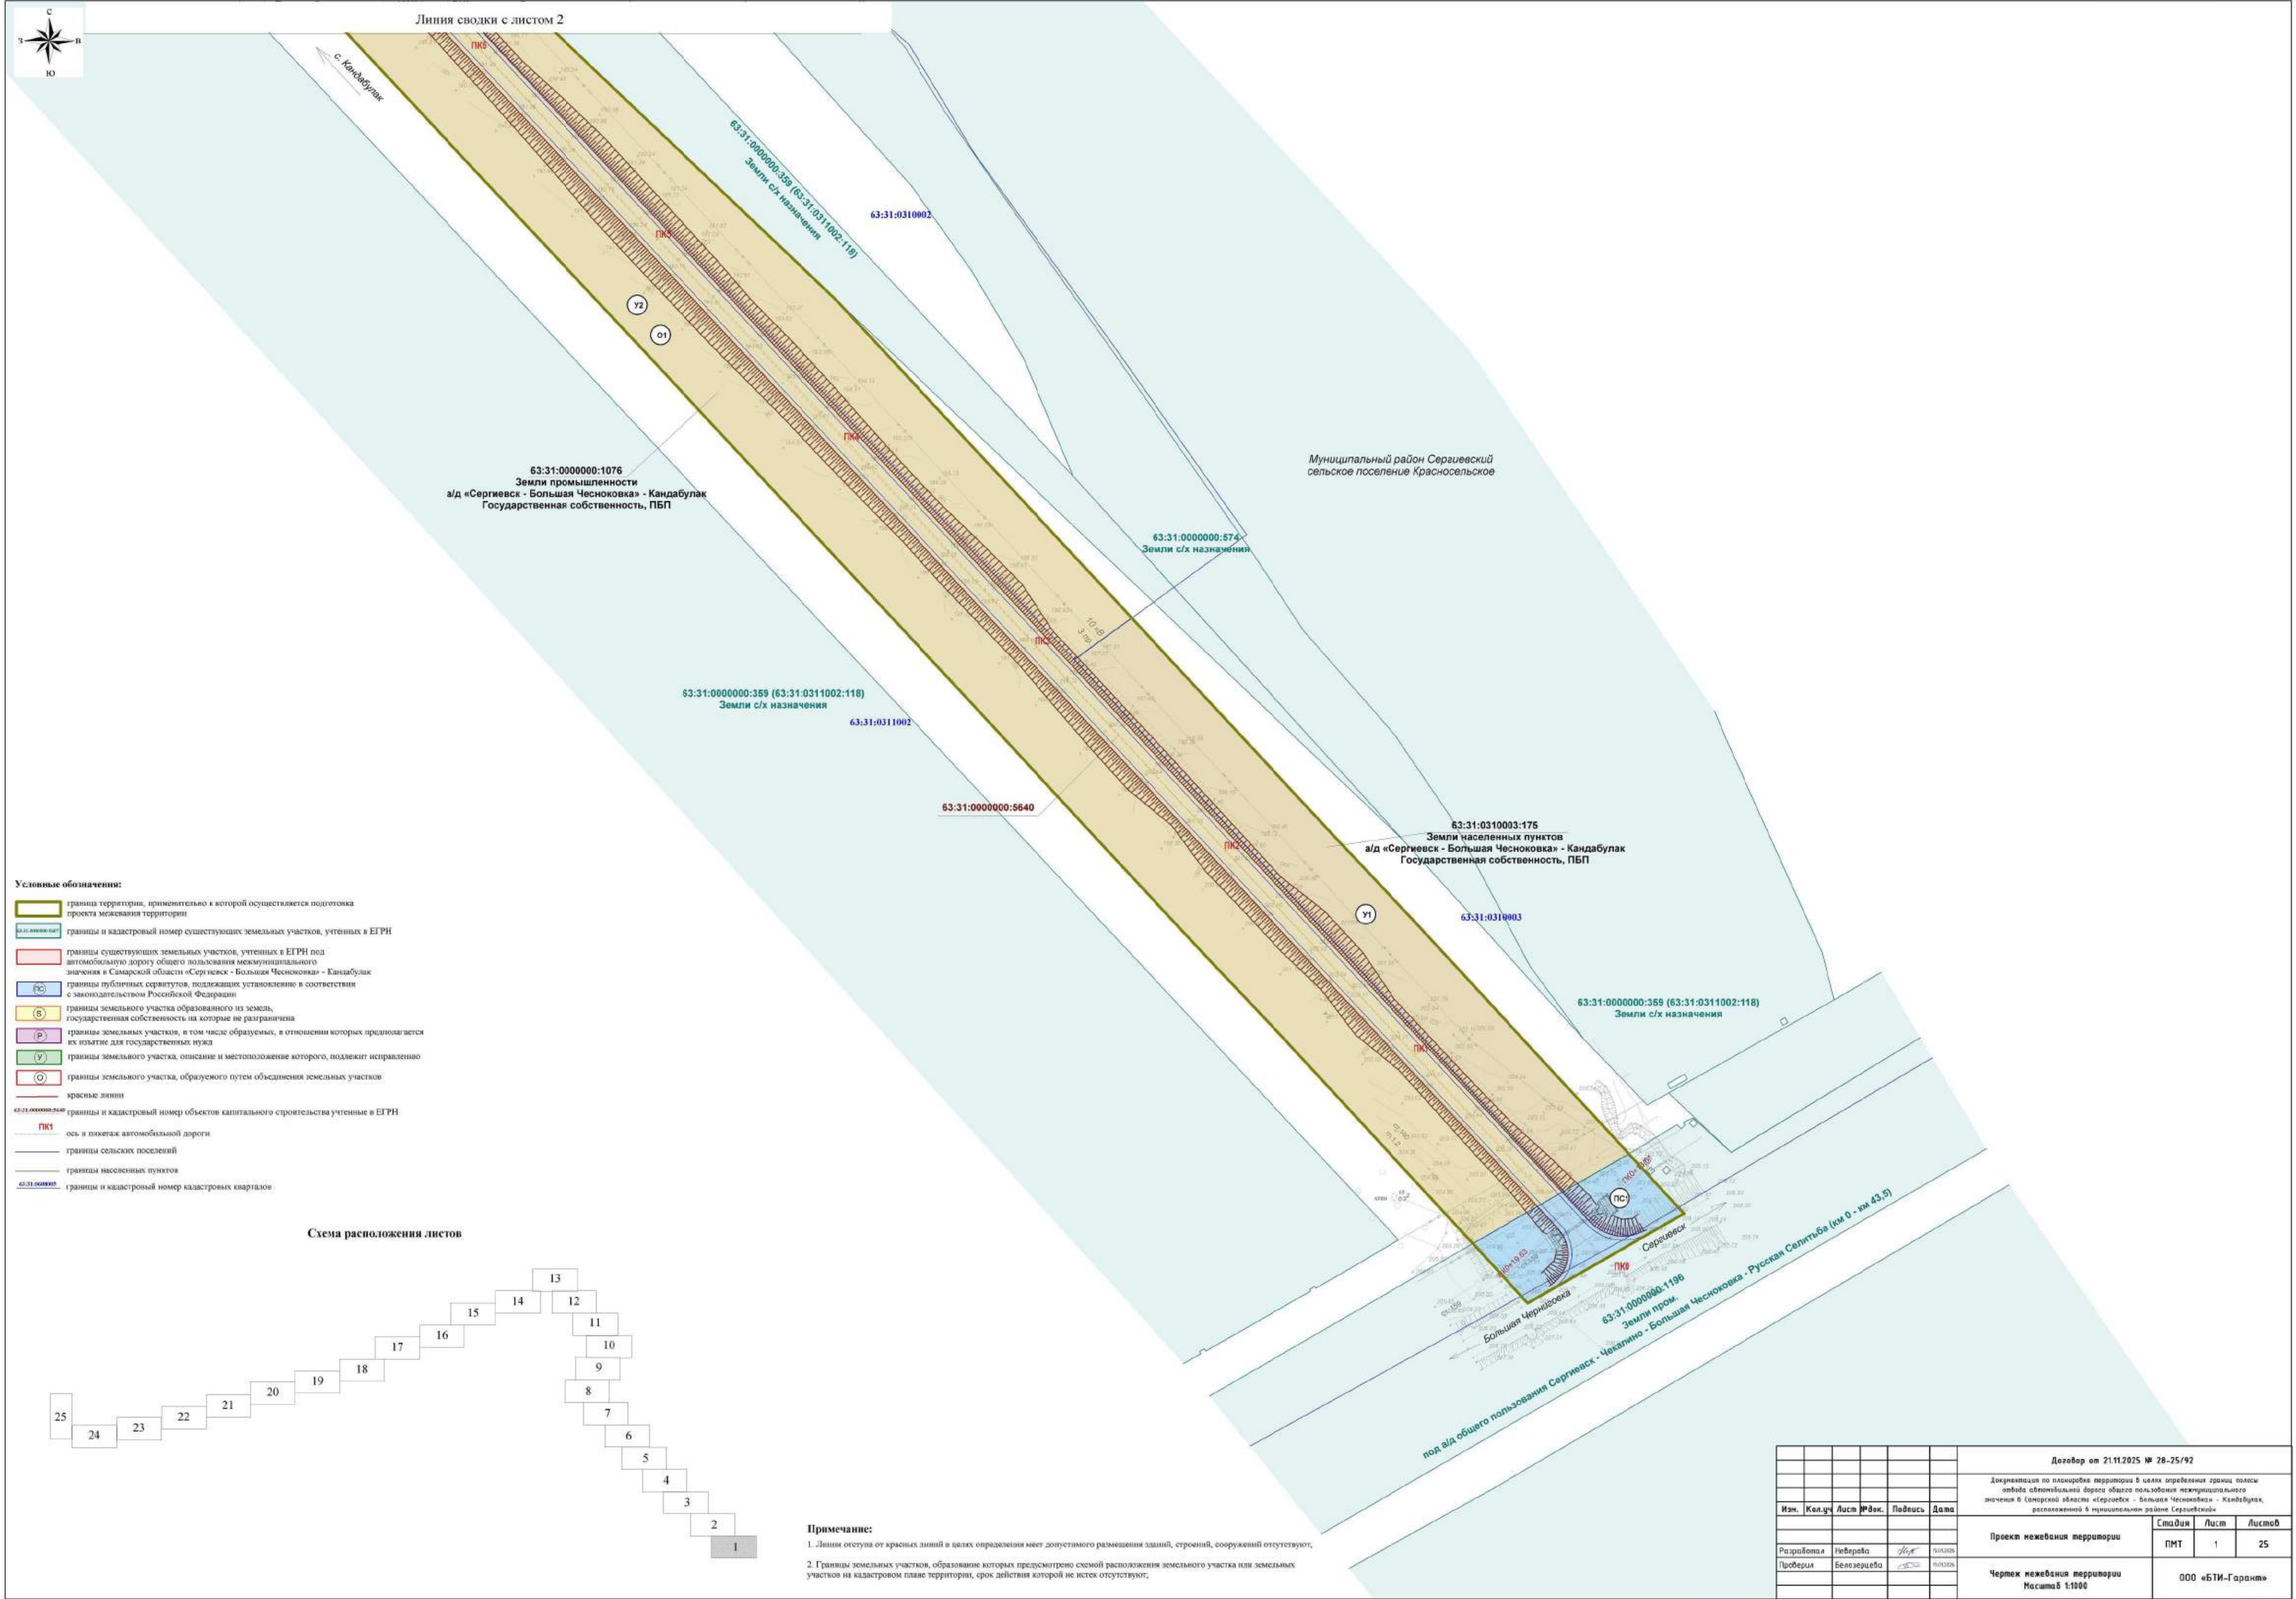




Линия сводки с листом 3

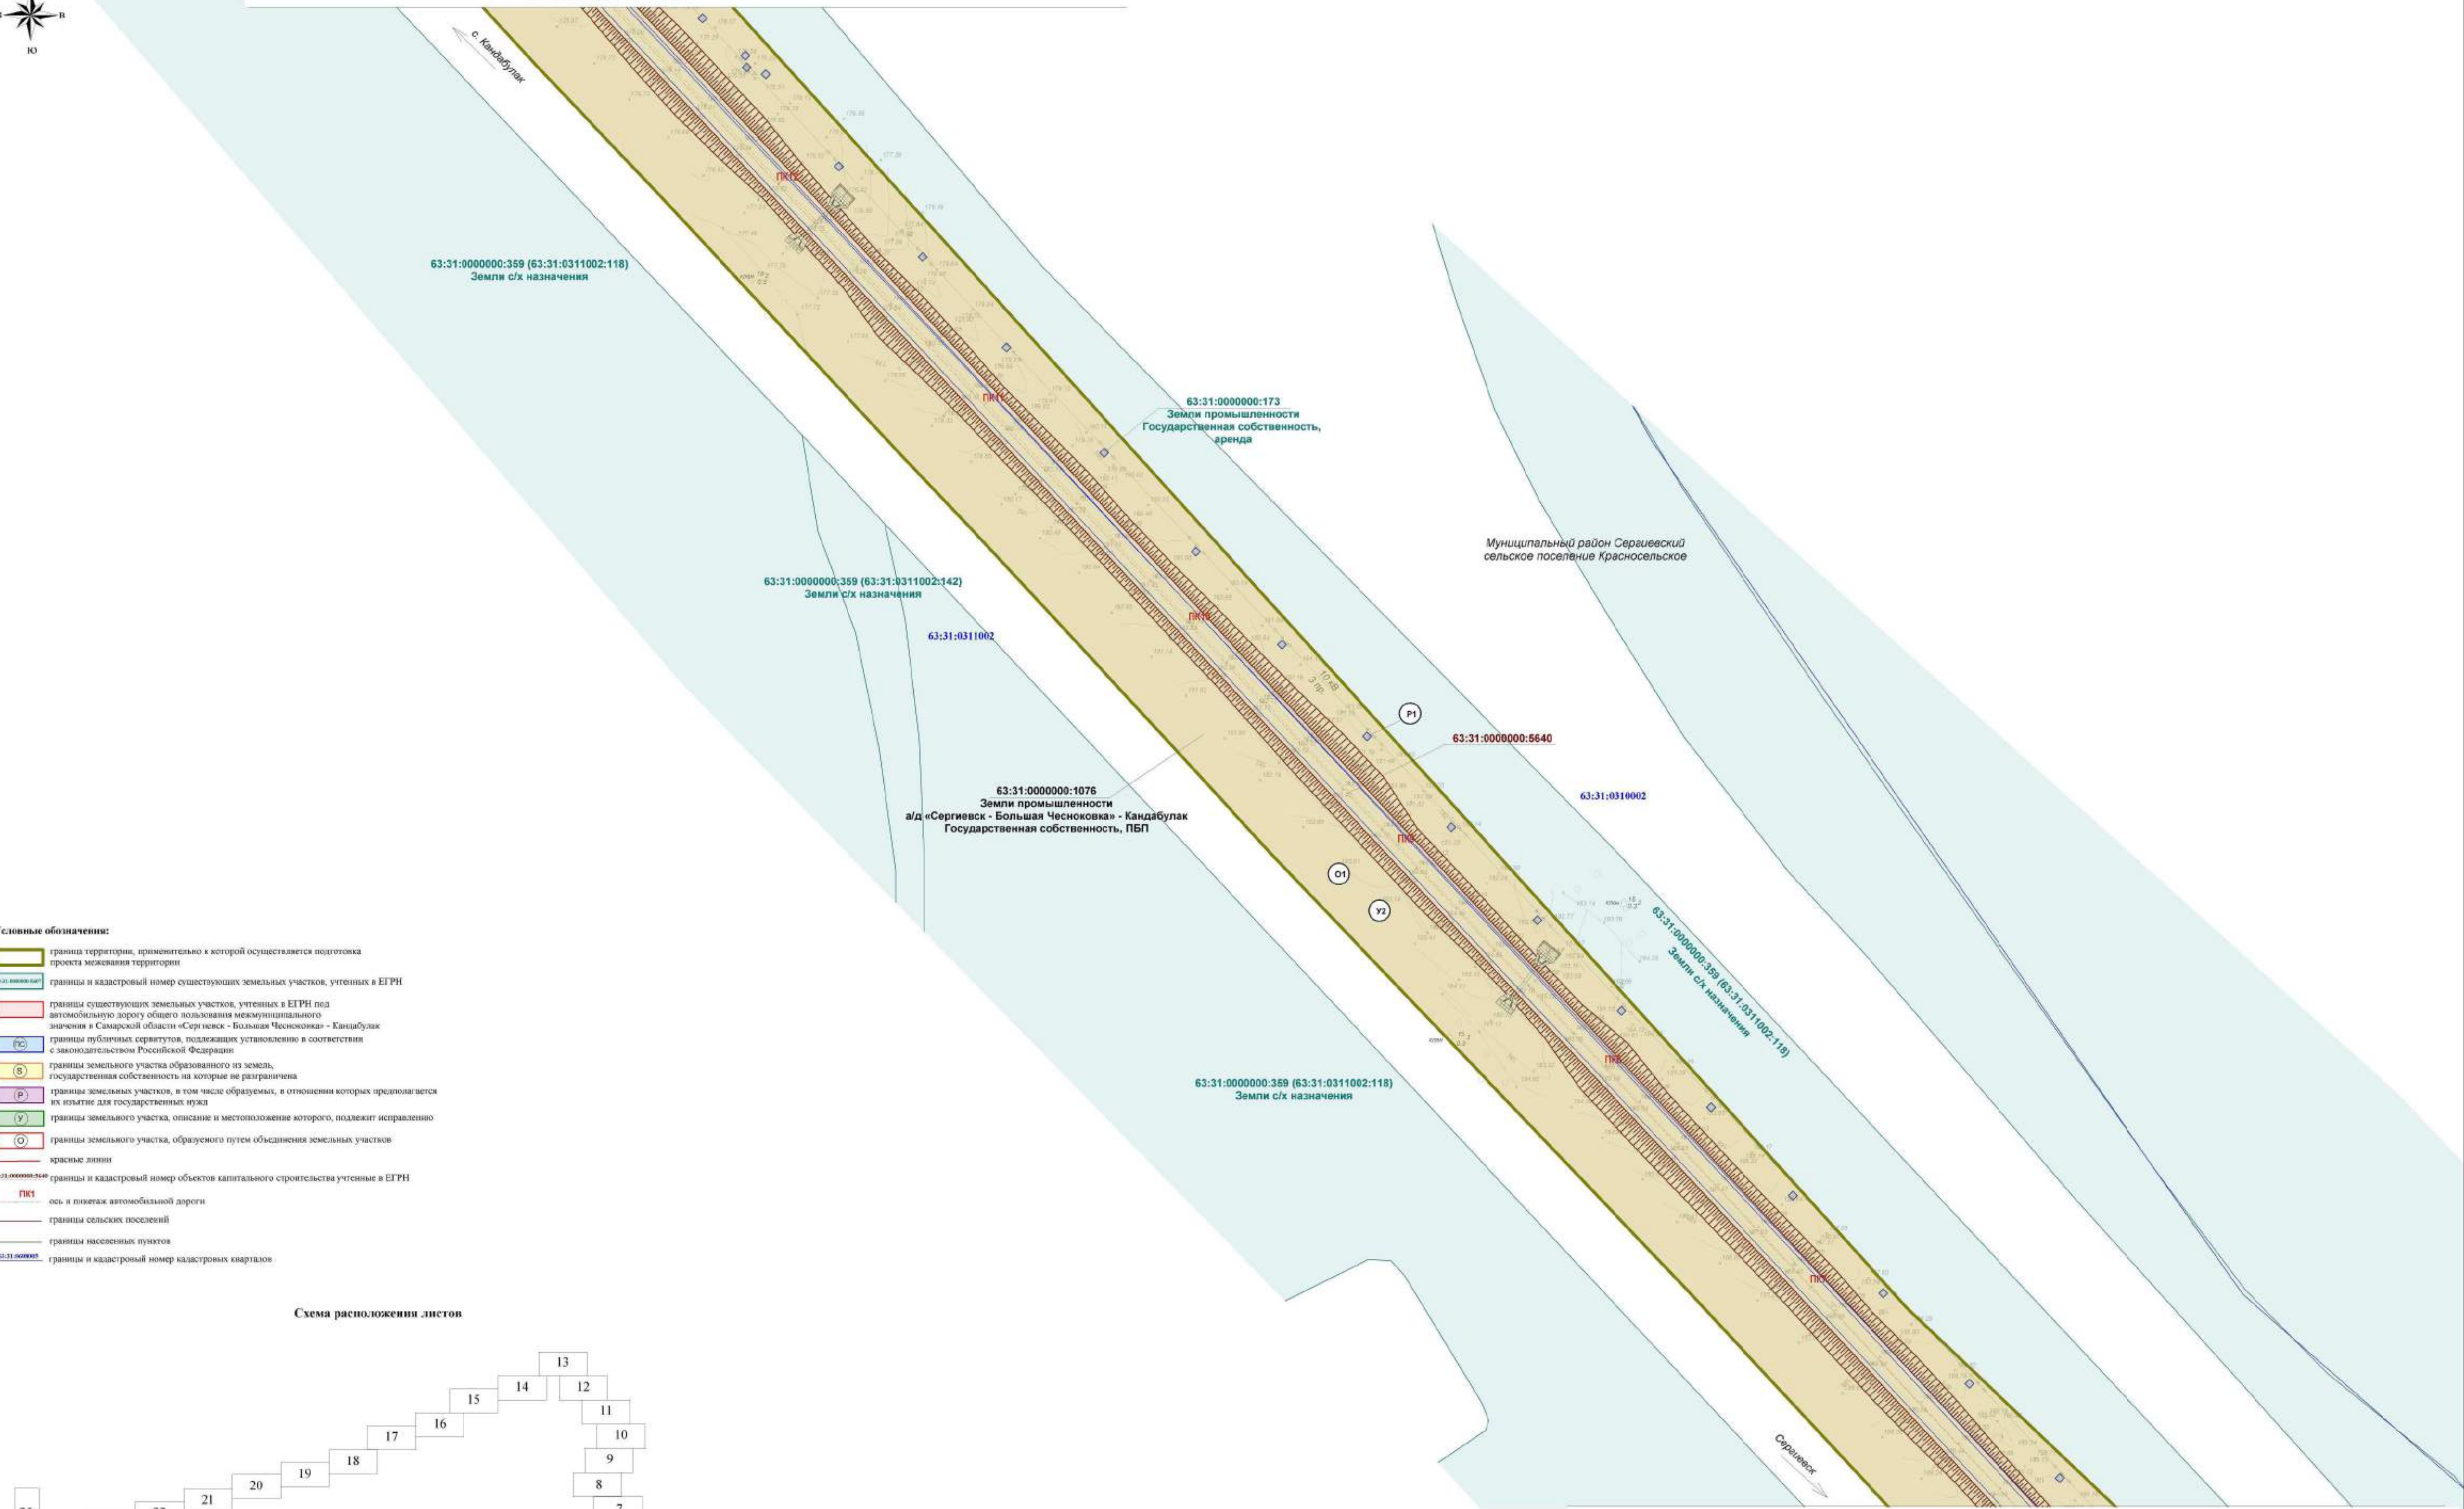

Условные обозначения:

- граница территории, применительно к которой осуществляется подготовка проекта межевания территории
- границы и кадастровый номер существующих земельных участков, учтенных в ЕГРН
- границы существующих земельных участков, учтенных в ЕГРН под автомобильную дорогу общего пользования межмуниципального значения в Самарской области «Сергиевск - Большая Чесноковка» - Кандабулак
- границы публичных сервитутов, подлежащих установлению в соответствии с законодательством Российской Федерации
- границы земельного участка образованного из земель, государственная собственность на которые не разграничена
- границы земельных участков, в том числе образуемых, в отношении которых предполагается их изъятие для государственных нужд
- границы земельного участка, описание и местоположение которого, подлежит исправлению
- границы земельного участка, образованного путем объединения земельных участков
- красные линии
- границы и кадастровый номер объектов капитального строительства учтенные в ЕГРН
- ПКТ ось в планетак автомобильной дороги
- границы сельских поселений
- границы населенных пунктов
- границы и кадастровый номер кадастровых кварталов

Схема расположения листов

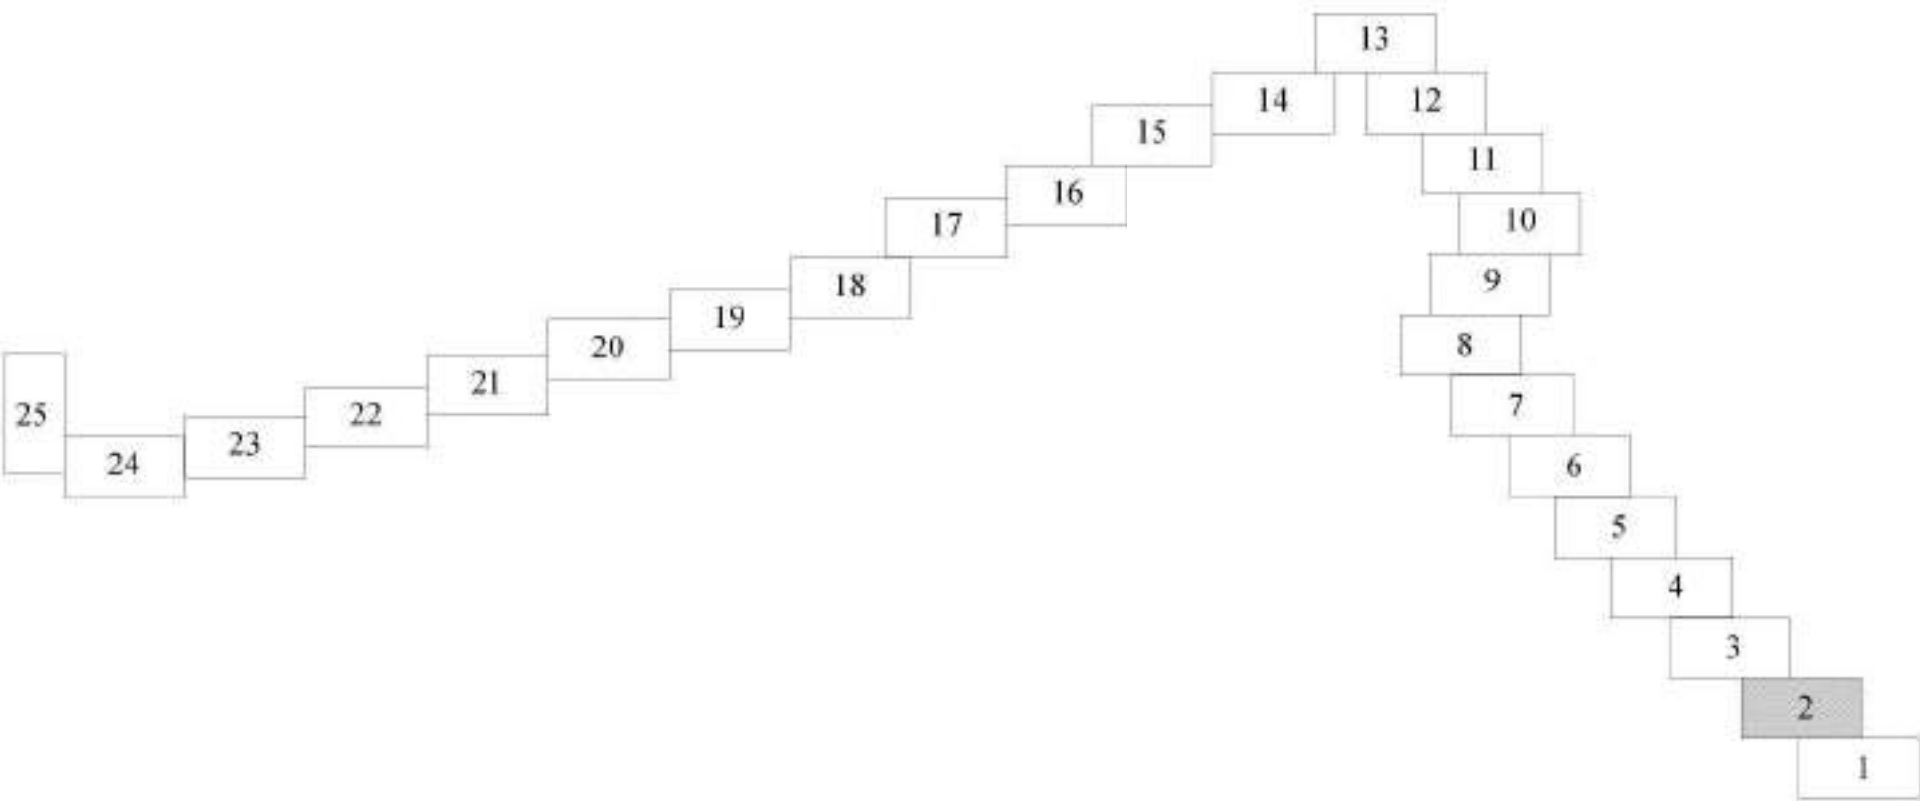

Линия сводки с листом 1

						Договор от 21.11.2025 № 28-25/92		
						Документация по планировке территории в целях определения границ полосы отвода автомобильной дороги общего пользования межмуниципального значения в Самарской области «Сергиевск - Большая Чесноковка» - Кандабулак, расположенной в муниципальном районе Сергиевский		
Изм.	Кол.уч.	Лист	№Док.	Подпись	Дата	Проект межевания территории	Стадия	Лист
Разработал	Набережная						ПМТ	2
Проверил	Белозерова					Чертеж межевания территории Масштаб 1:1000	ООО «БТИ-Гарант»	



Линия сводки с листом 2					



Линия сводки с листом 5

с. Кандабулак

63:31:0000000:574
Земли с/х назначения

63:31:0000000:5640

63:31:0000000:359 (63:31:0311002:114)
Земли с/х назначения

63:31:0311002

63:31:0000000:359 (63:31:0311002:339)
Земли с/х назначения

Муниципальный район Сергиевский
сельское поселение Красносельское

63:31:0000000:1076
Земли промышленности
а/д «Сергиевск - Большая Чесноковка» - Кандабулак
Государственная собственность, ПБП

63:31:0310002

63:31:0000000:173
Земли промышленности
Государственная собственность,
аренда

63:31:0000000:359 (63:31:0311002:136)
Земли с/х назначения

63:31:0000000:359 (63:31:0311002:118)
Земли с/х назначения


Сергиевск

Линия сводки с листом 3

Условные обозначения:

- граница территории, применительно к которой осуществляется подготовка проекта межевания территории
- границы и кадастровый номер существующих земельных участков, учтенных в ЕГРН
- границы существующих земельных участков, учтенных в ЕГРН под автомобильную дорогу общего пользования межмуниципального значения в Самарской области «Сергиевск - Большая Чесноковка» - Кандабулак
- границы публичных сервитутов, подлежащих установлению в соответствии с законодательством Российской Федерации
- границы земельного участка образованного из земель государственной собственности на которые не разграничена
- границы земельных участков, в том числе образуемых, в отношении которых предполагается их изъятие для государственных нужд
- границы земельного участка, описание и местоположение которого, подлежит исправлению
- границы земельного участка, образованного путем объединения земельных участков
- красные линии
- границы и кадастровый номер объектов капитального строительства учтенные в ЕГРН
- ПК1 ось в планетках автомобильной дороги
- границы сельских поселений
- границы населенных пунктов
- границы и кадастровый номер кадастровых кварталов

Схема расположения листов

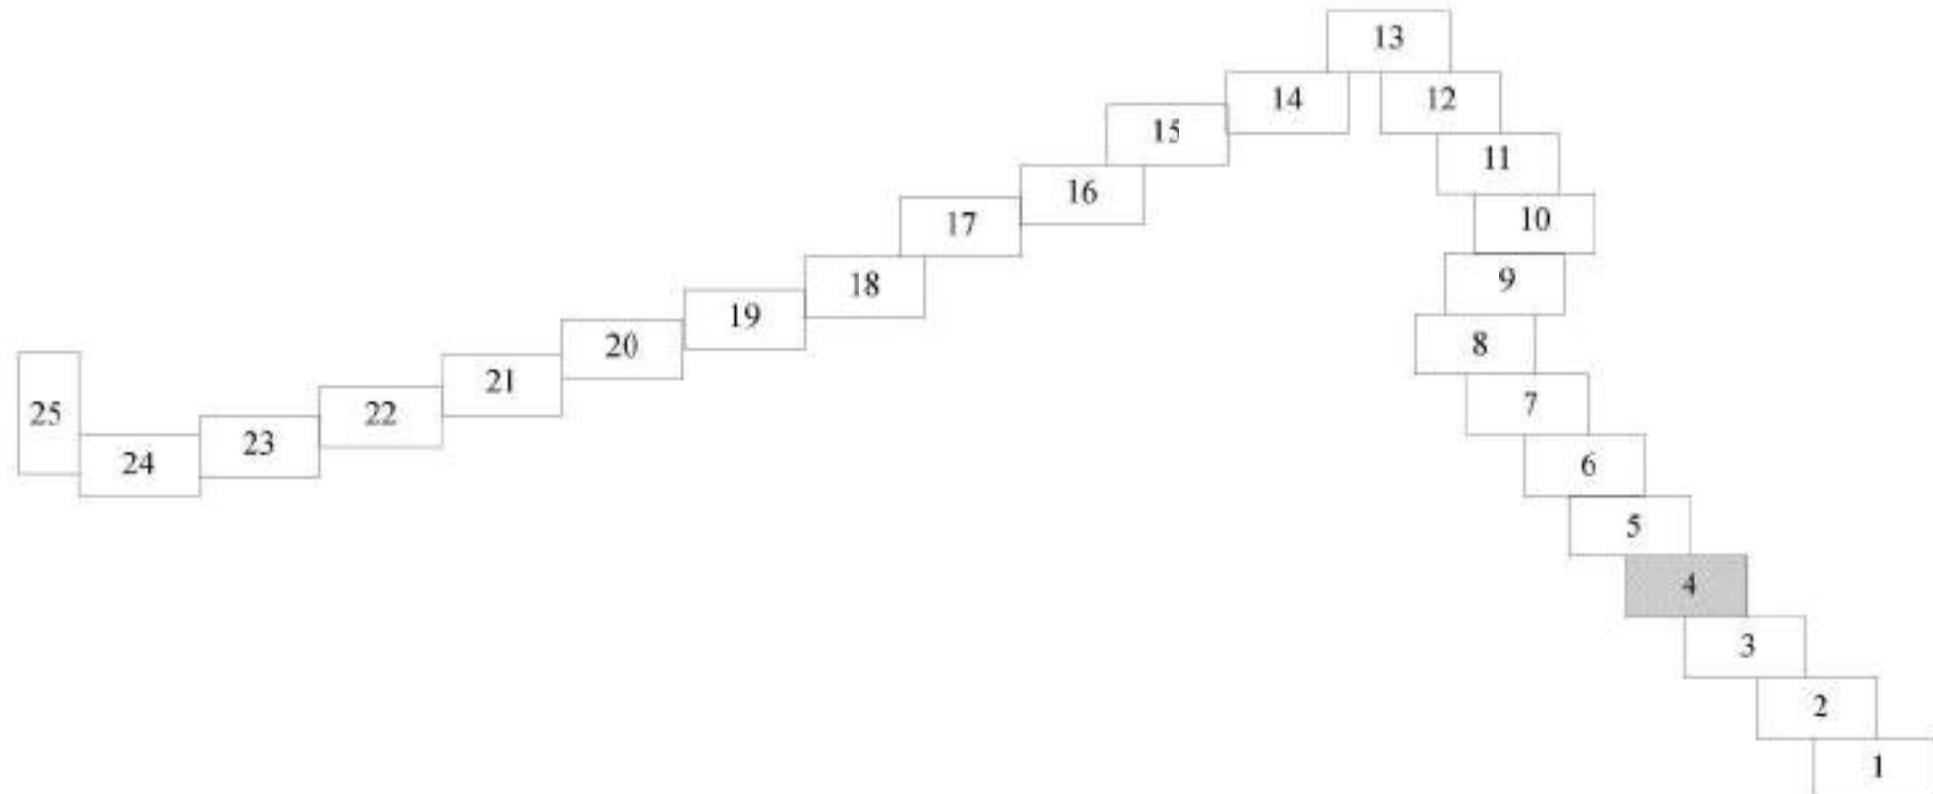


Договор от 21.11.2025 № 28-25/92					
Документация по планировке территории в целях определения границ полосы отвода автомобильной дороги общего пользования межмуниципального значения в Самарской области «Сергиевск - Большая Чесноковка» - Кандабулак, расположенной в муниципальном районе Сергиевский					
Изм.	Кол.уч.	Лист	№ Док.	Подпись	Дата
Разработал	Неверова	Иванова	Иванова	Иванова	Иванова
Проверил	Белозерова	Иванова	Иванова	Иванова	Иванова
Проект межевания территории				Стадия	Лист
				ПМТ	4
Чертеж межевания территории				Листов	25
Масштаб 1:1000				ООО «БТИ-Гарант»	



- Условные обозначения:**
- граница территории, применительно к которой осуществляется подготовка проекта межевания территории
 - границы и кадастровый номер существующих земельных участков, учтенных в ЕГРН
 - границы существующих земельных участков, учтенных в ЕГРН под автомобильную дорогу общего пользования межмуниципального значения в Самарской области «Сергиевск - Большая Чесноковка» - Кандабулак
 - границы публичных сервитутов, подлежащих установлению в соответствии с законодательством Российской Федерации
 - границы земельного участка образованного из земель государственной собственности на которые не разграничена
 - границы земельных участков, в том числе образуемых, в отношении которых предполагается их изъятие для государственных нужд
 - границы земельного участка, описание и местоположение которого, подлежит исправлению
 - границы земельного участка, образуемого путем объединения земельных участков
 - красные линии
 - границы и кадастровый номер объектов капитального строительства учтенные в ЕГРН
 - ось в планетках автомобильной дороги
 - границы сельских поселений
 - границ населенных пунктов
 - границы и кадастровый номер кадастровых кварталов



Линия сводки с листом 4					
Договор от 21.11.2025 № 28-25/92					
Документация по планировке территории в целях определения границ полосы отвода автомобильной дороги общего пользования межмуниципального значения в Самарской области «Сергиевск - Большая Чесноковка» - Кандабулак, расположенной в муниципальном районе Сергиевский					
Изм.	Кол.уч.	Лист	№ Док.	Подпись	Дата
Проект межевания территории				ПМТ	5
Чертеж межевания территории				Масштаб 1:1000	000 «БТИ-Гарант»
Формат А1					

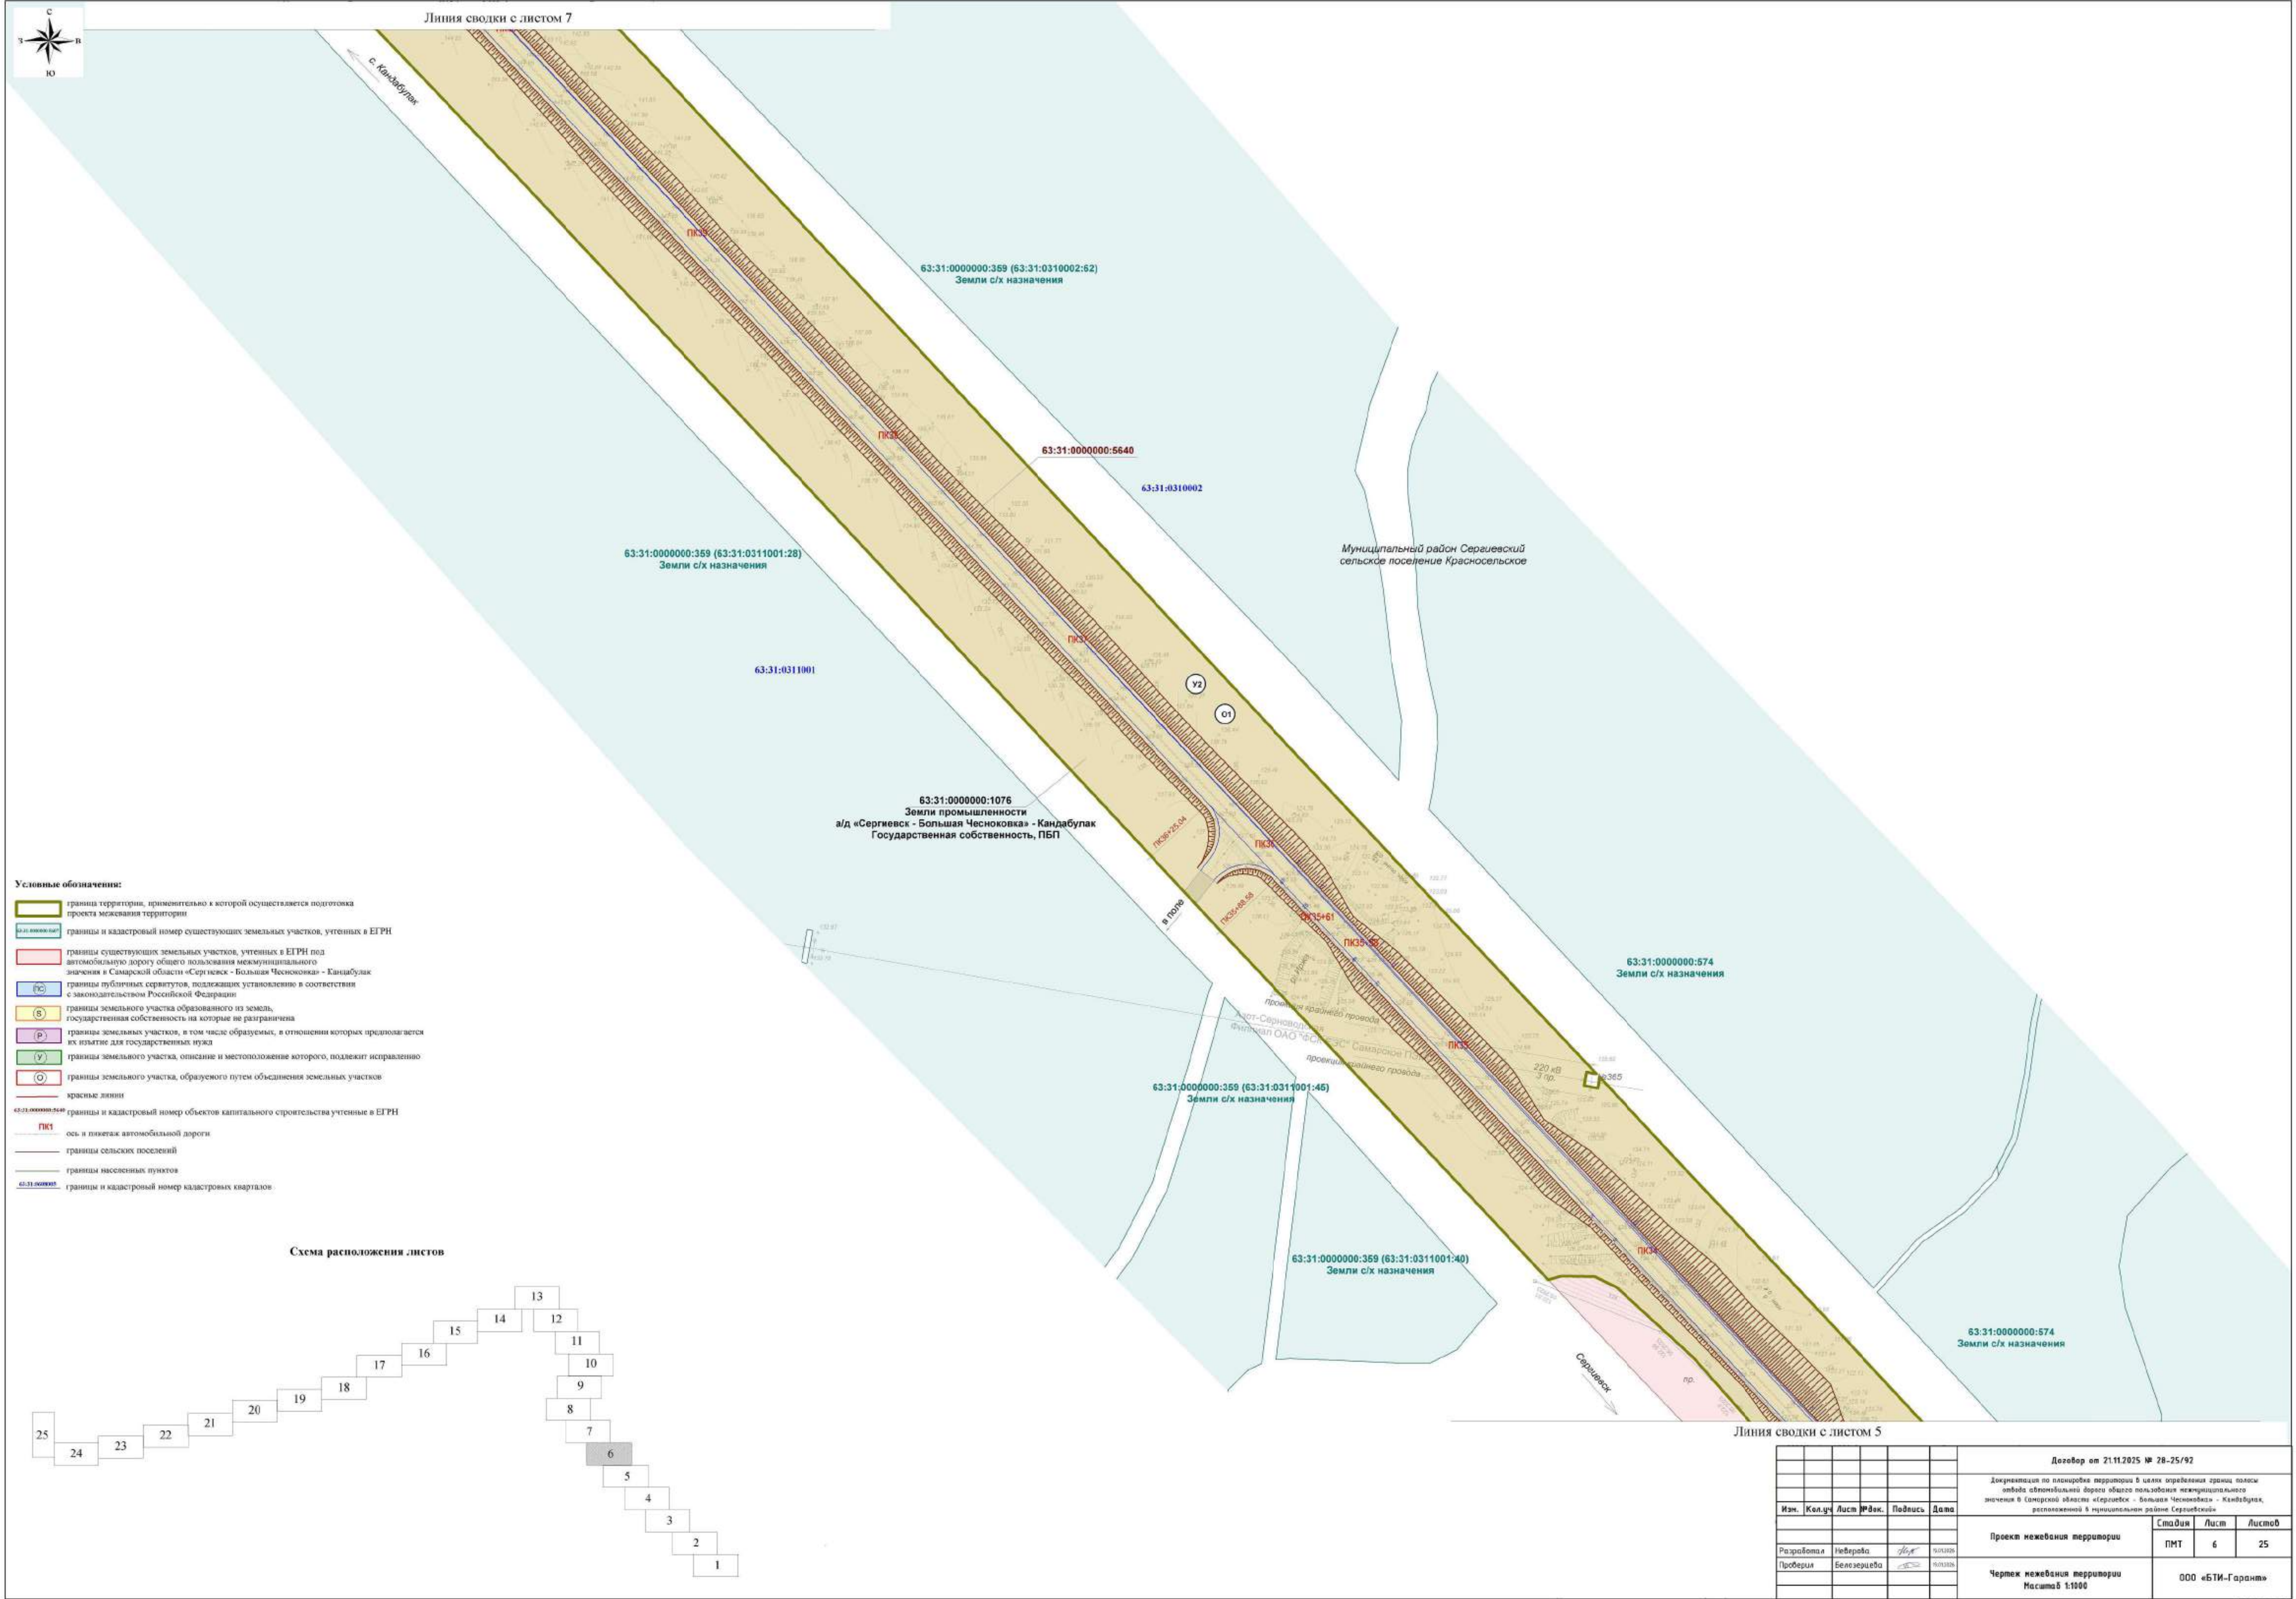



Линия сводки с листом 8

63:31:0000000:359 (63:31:0311001:26)
Земли с/х назначения

63:31:0000000:359 (63:31:0311001:38)
Земли с/х назначения

63:31:0000000:359 (63:31:0310002:62)
Земли с/х назначения

63:31:0310002

63:31:0000000:359 (63:31:0311001:27)
Земли с/х назначения

63:31:0311001

Муниципальный район Сергиевский
сельское поселение Красносельское

63:31:0000000:5640

63:31:0000000:1076
Земли промышленности
а/д «Сергиевск - Большая Чесноковка» - Кандабулак
Государственная собственность, ПБП

63:31:0000000:359 (63:31:0311001:28)
Земли с/х назначения


Сергиевск

Линия сводки с листом 6


Условные обозначения:

- граница территории, применительно к которой осуществляется подготовка проекта межевания территории
- границы и кадастровый номер существующих земельных участков, учтенных в ЕГРН
- границы существующих земельных участков, учтенных в ЕГРН под автомобильную дорогу общего пользования межмуниципального значения в Самарской области «Сергиевск - Большая Чесноковка» - Кандабулак
- границы публичных сервитутов, подлежащих установлению в соответствии с законодательством Российской Федерации
- границы земельного участка образованного из земель государственной собственности на которые не разграничена
- границы земельных участков, в том числе образуемых, в отношении которых предполагается их изъятие для государственных нужд
- границы земельного участка, описание и местоположение которого, подлежит исправлению
- границы земельного участка, образованного путем объединения земельных участков
- красные линии
- границы и кадастровый номер объектов капитального строительства учтенные в ЕГРН
- ПМТ ось в планетак автомобильной дороги
- границы сельских поселений
- границы населенных пунктов
- границы и кадастровый номер кадастровых кварталов

Схема расположения листов

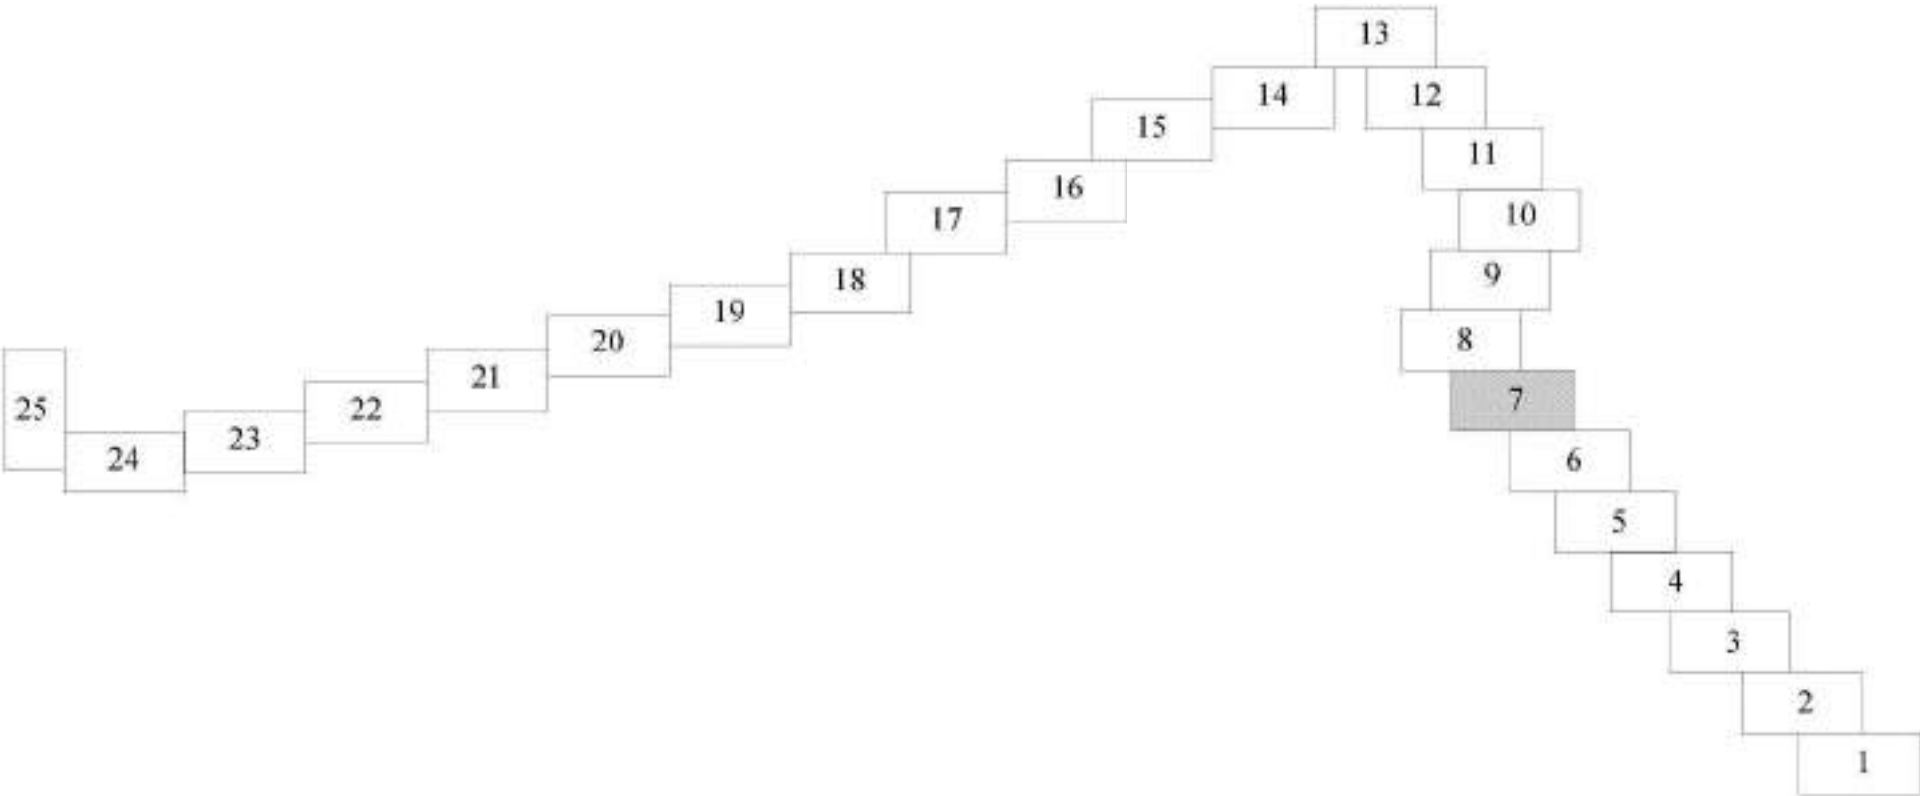


						Договор от 21.11.2025 № 28-25/92		
						Документация по планировке территории в целях определения границ полосы отвода автомобильной дороги общего пользования межмуниципального значения в Самарской области «Сергиевск - Большая Чесноковка» - Кандабулак, расположенной в муниципальном районе Сергиевский		
Изм.	Кол.уч.	Лист	№ Док.	Подпись	Дата	Проект межевания территории	Стадия	Лист
Разработал	Неверова				30/10/2025		ПМТ	7
Проверил	Белезерова				30/10/2025	Чертеж межевания территории	000 «БТИ-Гарант»	
						Масштаб 1:1000		

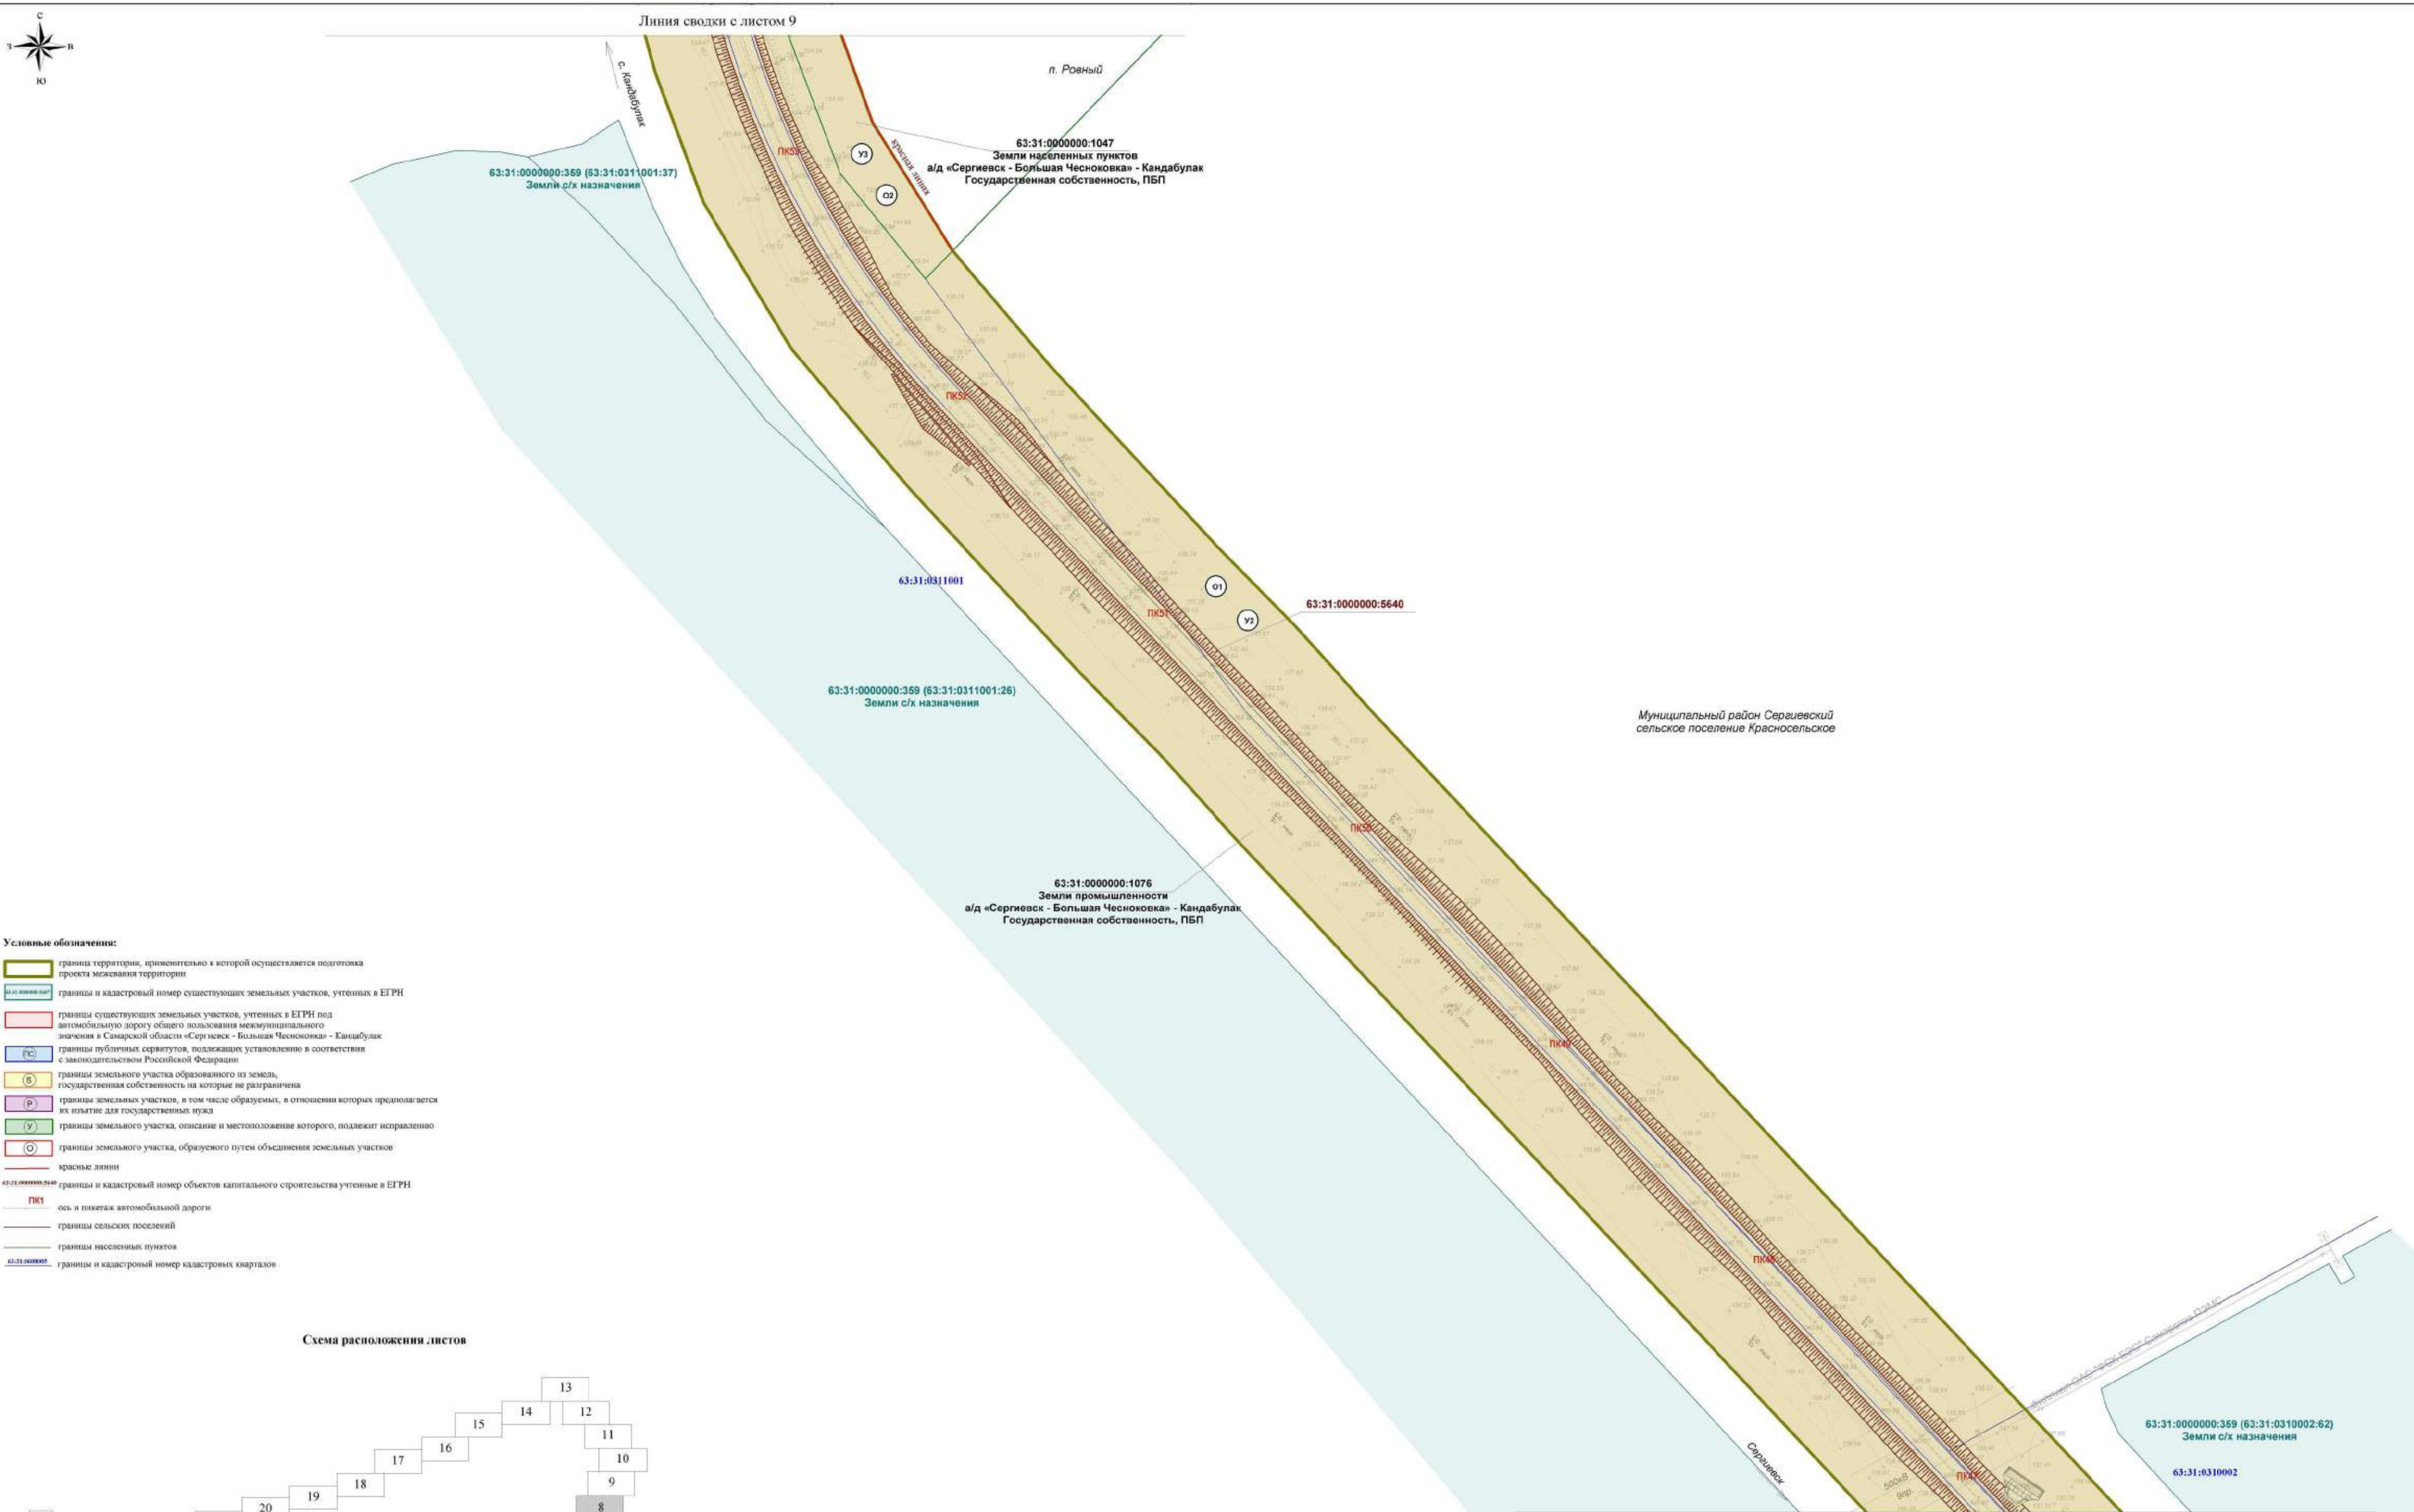

- Условные обозначения:**
- граница территории, применительно к которой осуществляется подготовка проекта межевания территории
 - границы и кадастровый номер существующих земельных участков, учтенных в ЕГРН
 - границы существующих земельных участков, учтенных в ЕГРН под автомобильную дорогу общего пользования межмуниципального значения в Самарской области «Сергиевск - Большая Чесноковка» - Кандабулак
 - границы публичных сервитутов, подлежащих установлению в соответствии с законодательством Российской Федерации
 - границы земельного участка образованного из земель государственной собственности на которые не разграничена
 - границы земельных участков, в том числе образуемых, в отношении которых предполагается их изъятие для государственных нужд
 - границы земельного участка, описание и местоположение которого, подлежит исправлению
 - границы земельного участка, образуемого путем объединения земельных участков
 - красные линии
 - границы и кадастровый номер объектов капитального строительства учтенные в ЕГРН
 - ПКЛ ось в планетках автомобильной дороги
 - границы сельских поселений
 - границы населенных пунктов
 - границы и кадастровый номер кадастровых кварталов


Схема расположения листов

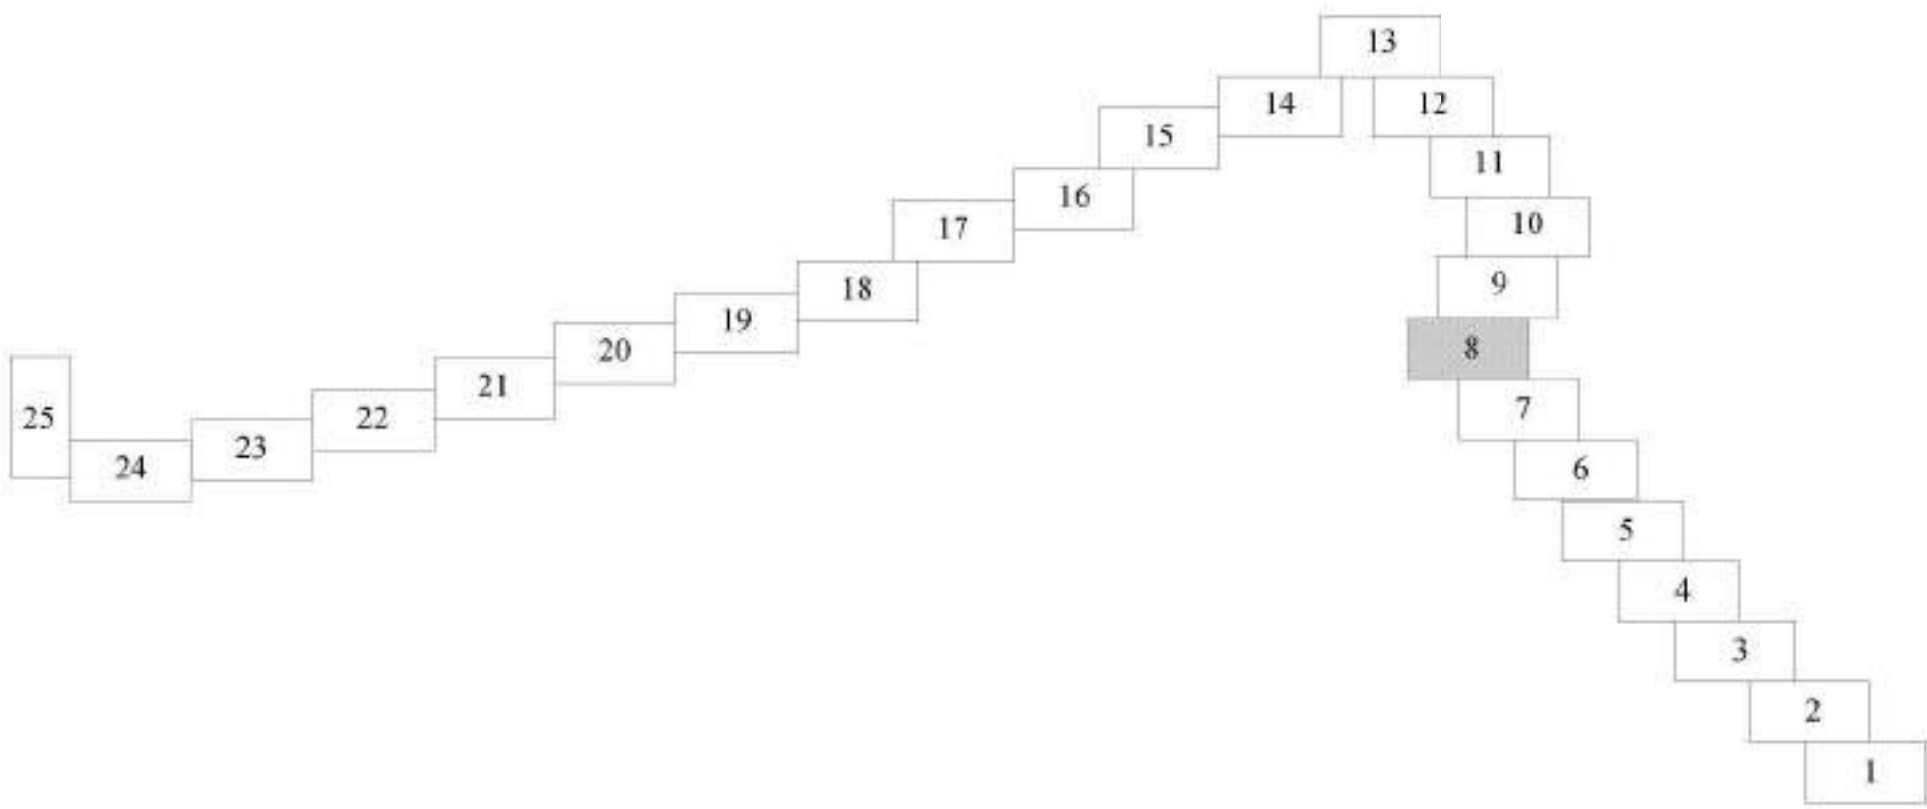

Договор от 21.11.2025 № 28-25/92					
Документация по планировке территории в целях определения границ полосы отвода автомобильной дороги общего пользования межмуниципального значения в Самарской области «Сергиевск - Большая Чесноковка» - Кандабулак, расположенной в муниципальном районе Сергиевский					
Изм.	Кол.уч.	Лист	№ Док.	Подпись	Дата
Разработал	Неверова	Иванова	Иванова	Иванова	Иванова
Проверил	Белозерова	Иванова	Иванова	Иванова	Иванова
Проект межевания территории				Стадия	Лист
Чертеж межевания территории				ПМТ	8
Масштаб 1:1000				Листов	25
				ООО «БТИ-Гарант»	



Линия сводки с листом 10

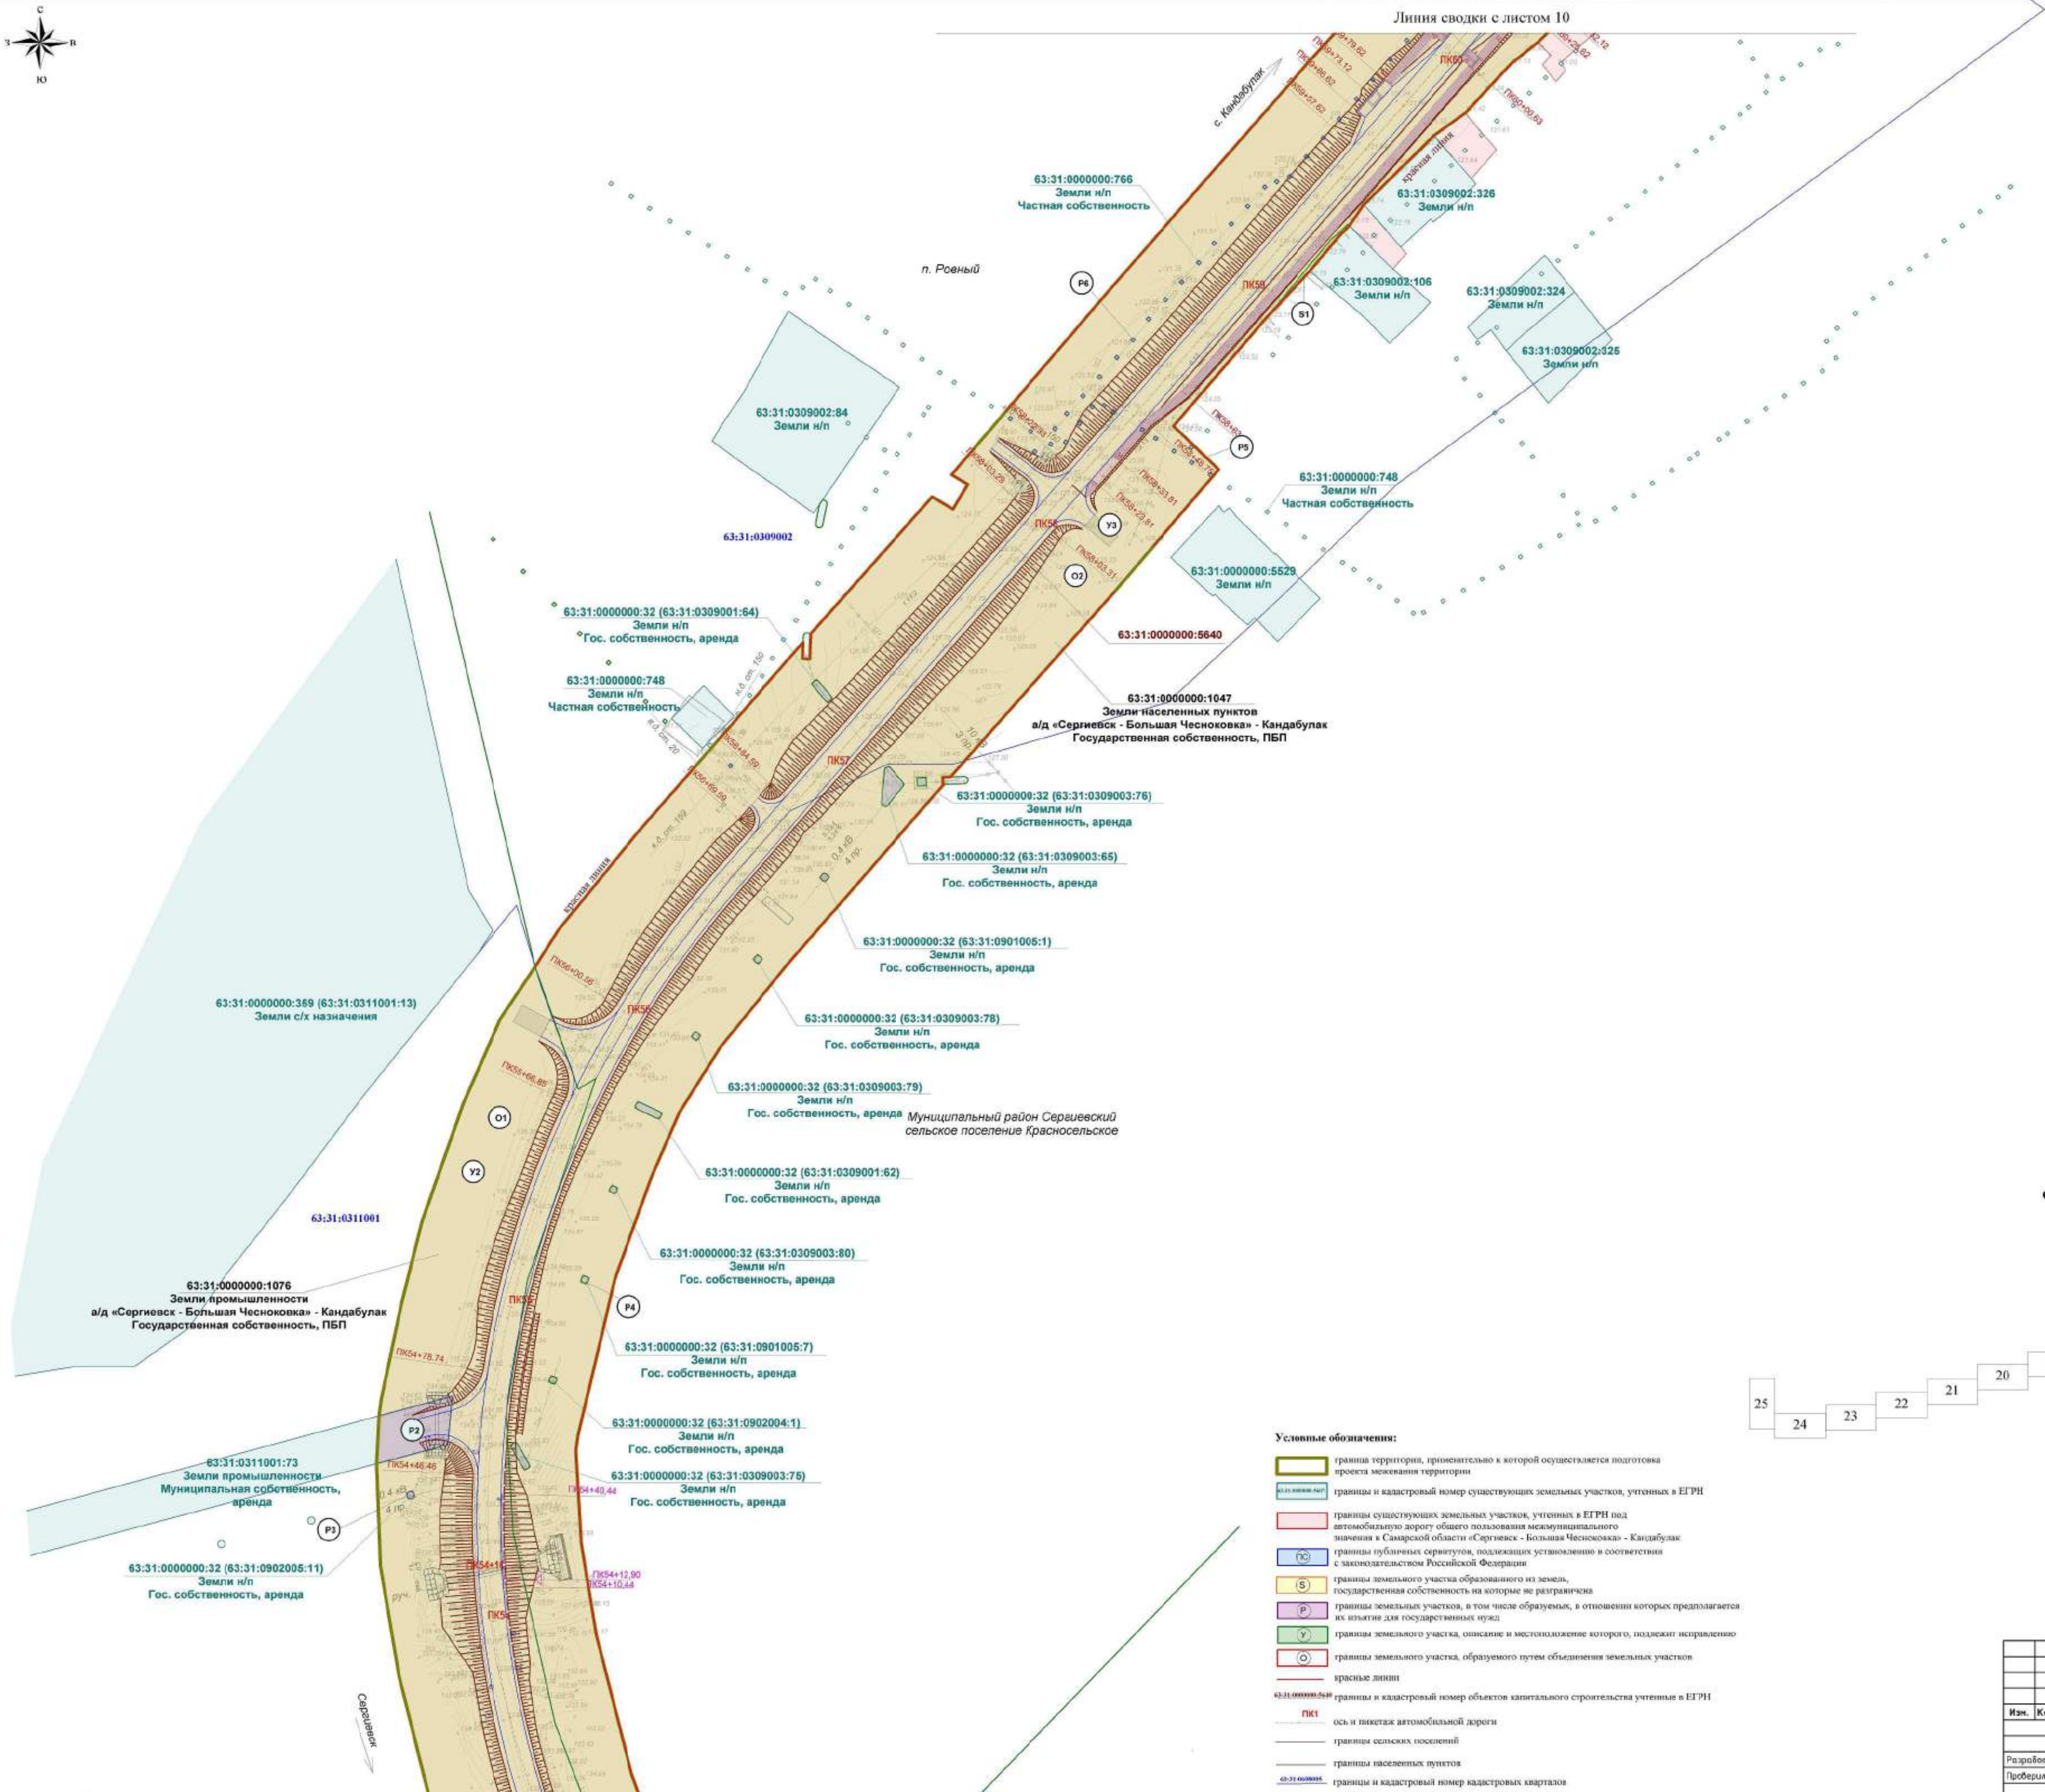


Линия сводки с листом 8

Условные обозначения:

- граница территории, применительно к которой осуществляется подготовка проекта межевания территории
- границы и кадастровый номер существующих земельных участков, учтенных в ЕГРН
- границы существующих земельных участков, учтенных в ЕГРН под автомобильную дорогу общего пользования межмуниципального значения в Самарской области «Сергиевск - Большая Чесноковка» - Кандабулак
- границы публичных сервитутов, подлежащих установлению в соответствии с законодательством Российской Федерации
- границы земельного участка образованного из земель государственной собственности на которые не разграничена
- границы земельных участков, в том числе образуемых, в отношении которых предполагается их изъятие для государственных нужд
- границы земельного участка, описание и местоположение которого, подлежит исправлению
- границы земельного участка, образованного путем объединения земельных участков
- красные линии
- границы и кадастровый номер объектов капитального строительства учтенных в ЕГРН
- ось и пакеты автомобильной дороги
- границы сельских поселений
- границы населенных пунктов
- границы и кадастровый номер кадастровых кварталов

Схема расположения листов

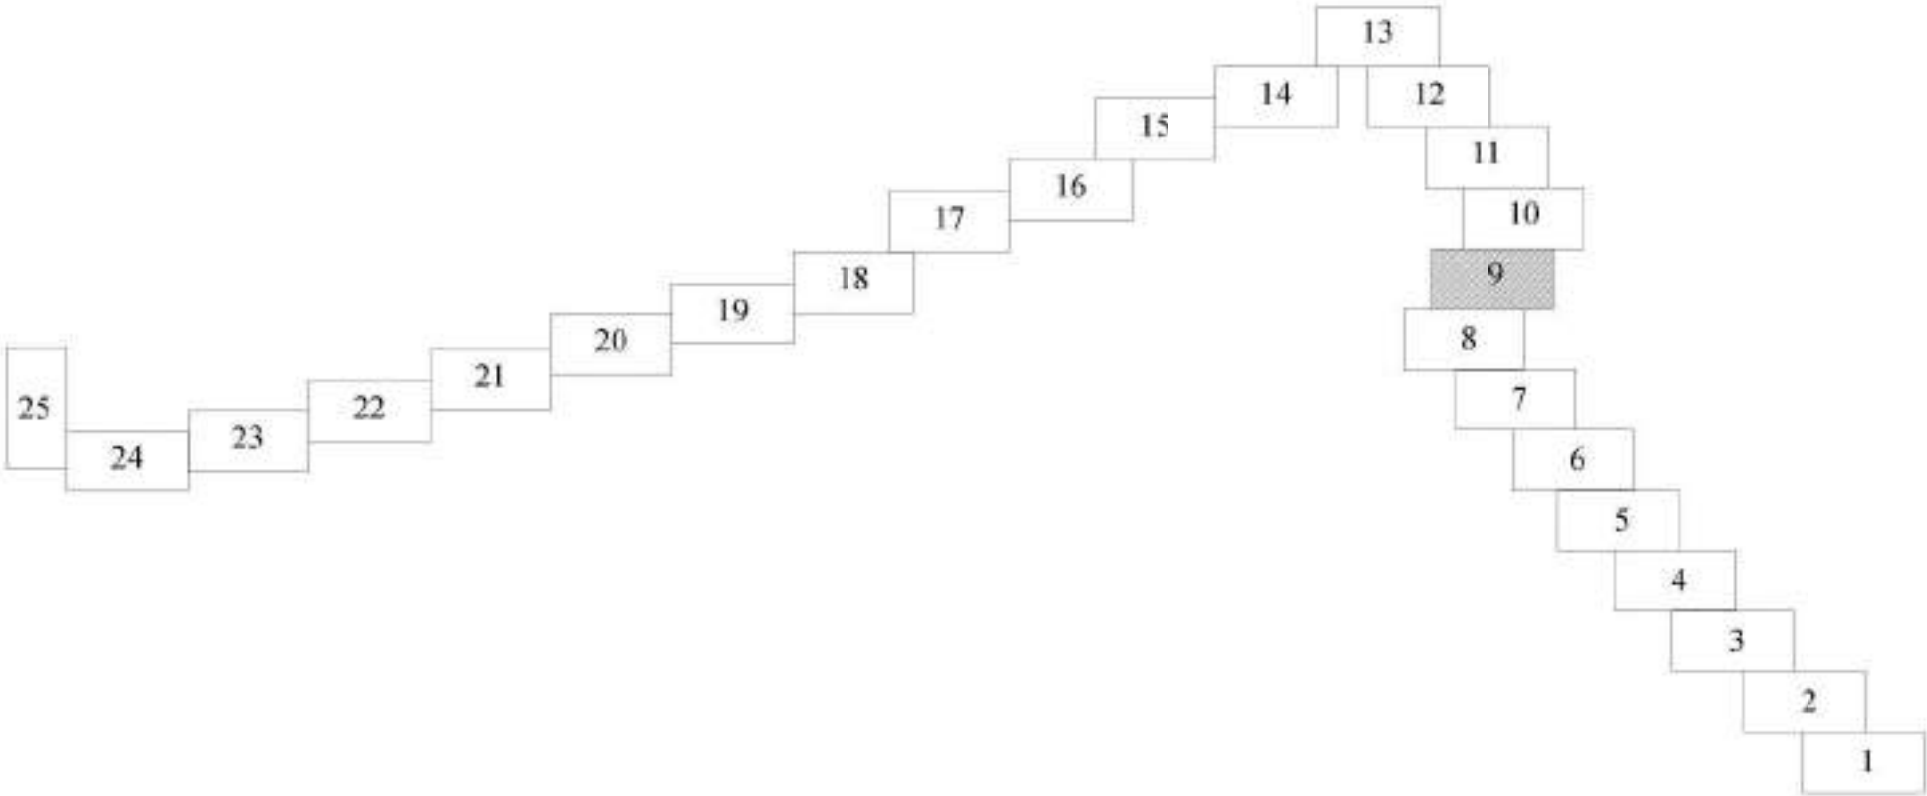

						Договор от 21.11.2025 № 28-25/92			
						Документация по планировке территории в целях определения границ полосы отвода автомобильной дороги общего пользования межмуниципального значения в Самарской области «Сергиевск - Большая Чесноковка» - Кандабулак, расположенной в муниципальном районе Сергиевский			
Изм.	Кол.уч.	Лист	№ док.	Подпись	Дата	Проект межевания территории	Стадия	Лист	Листов
Разработал	Неверова				9/11/2025		ПМТ	9	25
Проверил	Белозерева				9/11/2025				
						Чертеж межевания территории Масштаб 1:1000	ООО «БТИ-Гарант»		



Линия сводки с листом 12

с. Кандабулак

63:31:0604002:21
Земли с/х назначения
Частная собственность

63:31:0604002

Муниципальный район Сергиевский
сельское поселение Кандабулак

63:31:0000000:66 (63:31:0606004:7)
Земли с/х назначения
Частная собственность

Р9

Р9

63:31:0000000:1065
Земли промышленности
а/д «Сергиевск - Большая Чесноковка» - Кандабулак
Государственная собственность, ПБП

63:31:0606004

63:31:0000000:5640

У4

О3

63:31:0000000:66 (63:31:0604002:10)
Земли с/х назначения
Частная собственность

Р9

63:31:0000000:1076
Земли промышленности
а/д «Сергиевск - Большая Чесноковка» - Кандабулак
Государственная собственность, ПБП

63:31:0000000:1047
Земли населенных пунктов
а/д «Сергиевск - Большая Чесноковка» - Кандабулак
Государственная собственность, ПБП

Муниципальный район Сергиевский
сельское поселение Красносельское

п. Ровный


63:31:0309001

Линия сводки с листом 10


Условные обозначения:

- граница территории, применительно к которой осуществляется подготовка проекта межевания территории
- границы и кадастровый номер существующих земельных участков, учтенных в ЕГРН
- границы существующих земельных участков, учтенных в ЕГРН под автомобильную дорогу общего пользования межмуниципального значения в Самарской области «Сергиевск - Большая Чесноковка» - Кандабулак
- границы публичных сервитутов, подлежащих установлению в соответствии с законодательством Российской Федерации
- границы земельного участка образованного из земель государственной собственности на которые не разграничена
- границы земельных участков, в том числе образуемых, в отношении которых предполагается их изъятие для государственных нужд
- границы земельного участка, описание и местоположение которого, подлежит исправлению
- границы земельного участка, образованного путем объединения земельных участков
- красные линии
- границы и кадастровый номер объектов капитального строительства учтенные в ЕГРН
- ось в планетак автомобильной дороги
- границы сельских поселений
- границы населенных пунктов
- границы и кадастровый номер кадастровых кварталов

Схема расположения листов

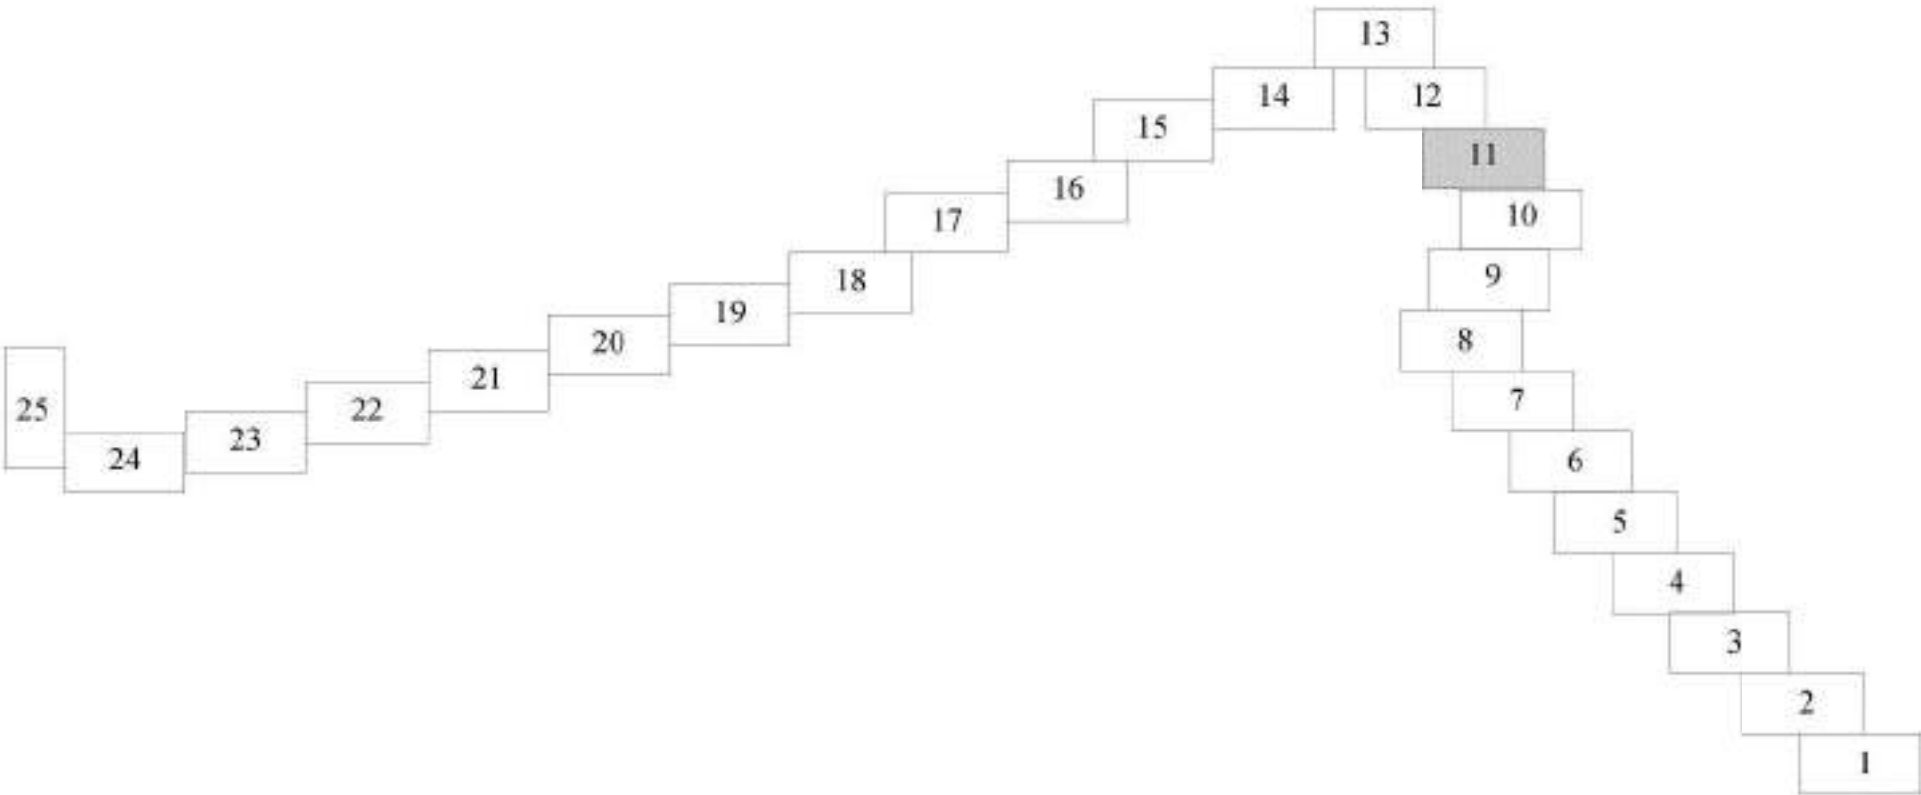


						Договор от 21.11.2025 № 28-25/92			
						Документация по планировке территории в целях определения границ полосы отвода автомобильной дороги общего пользования межмуниципального значения в Самарской области «Сергиевск - Большая Чесноковка» - Кандабулак, расположенной в муниципальном районе Сергиевский			
Изм.	Кол.уч	Лист	№ док.	Подпись	Дата	Проект межевания территории	Стадия	Лист	Листов
							ПМТ	11	25
Разработал	Неверова				06/01/2025	Чертеж межевания территории Масштаб 1:1000	ООО «БТИ-Гарант»		
Проверил	Белезерова				06/01/2025				

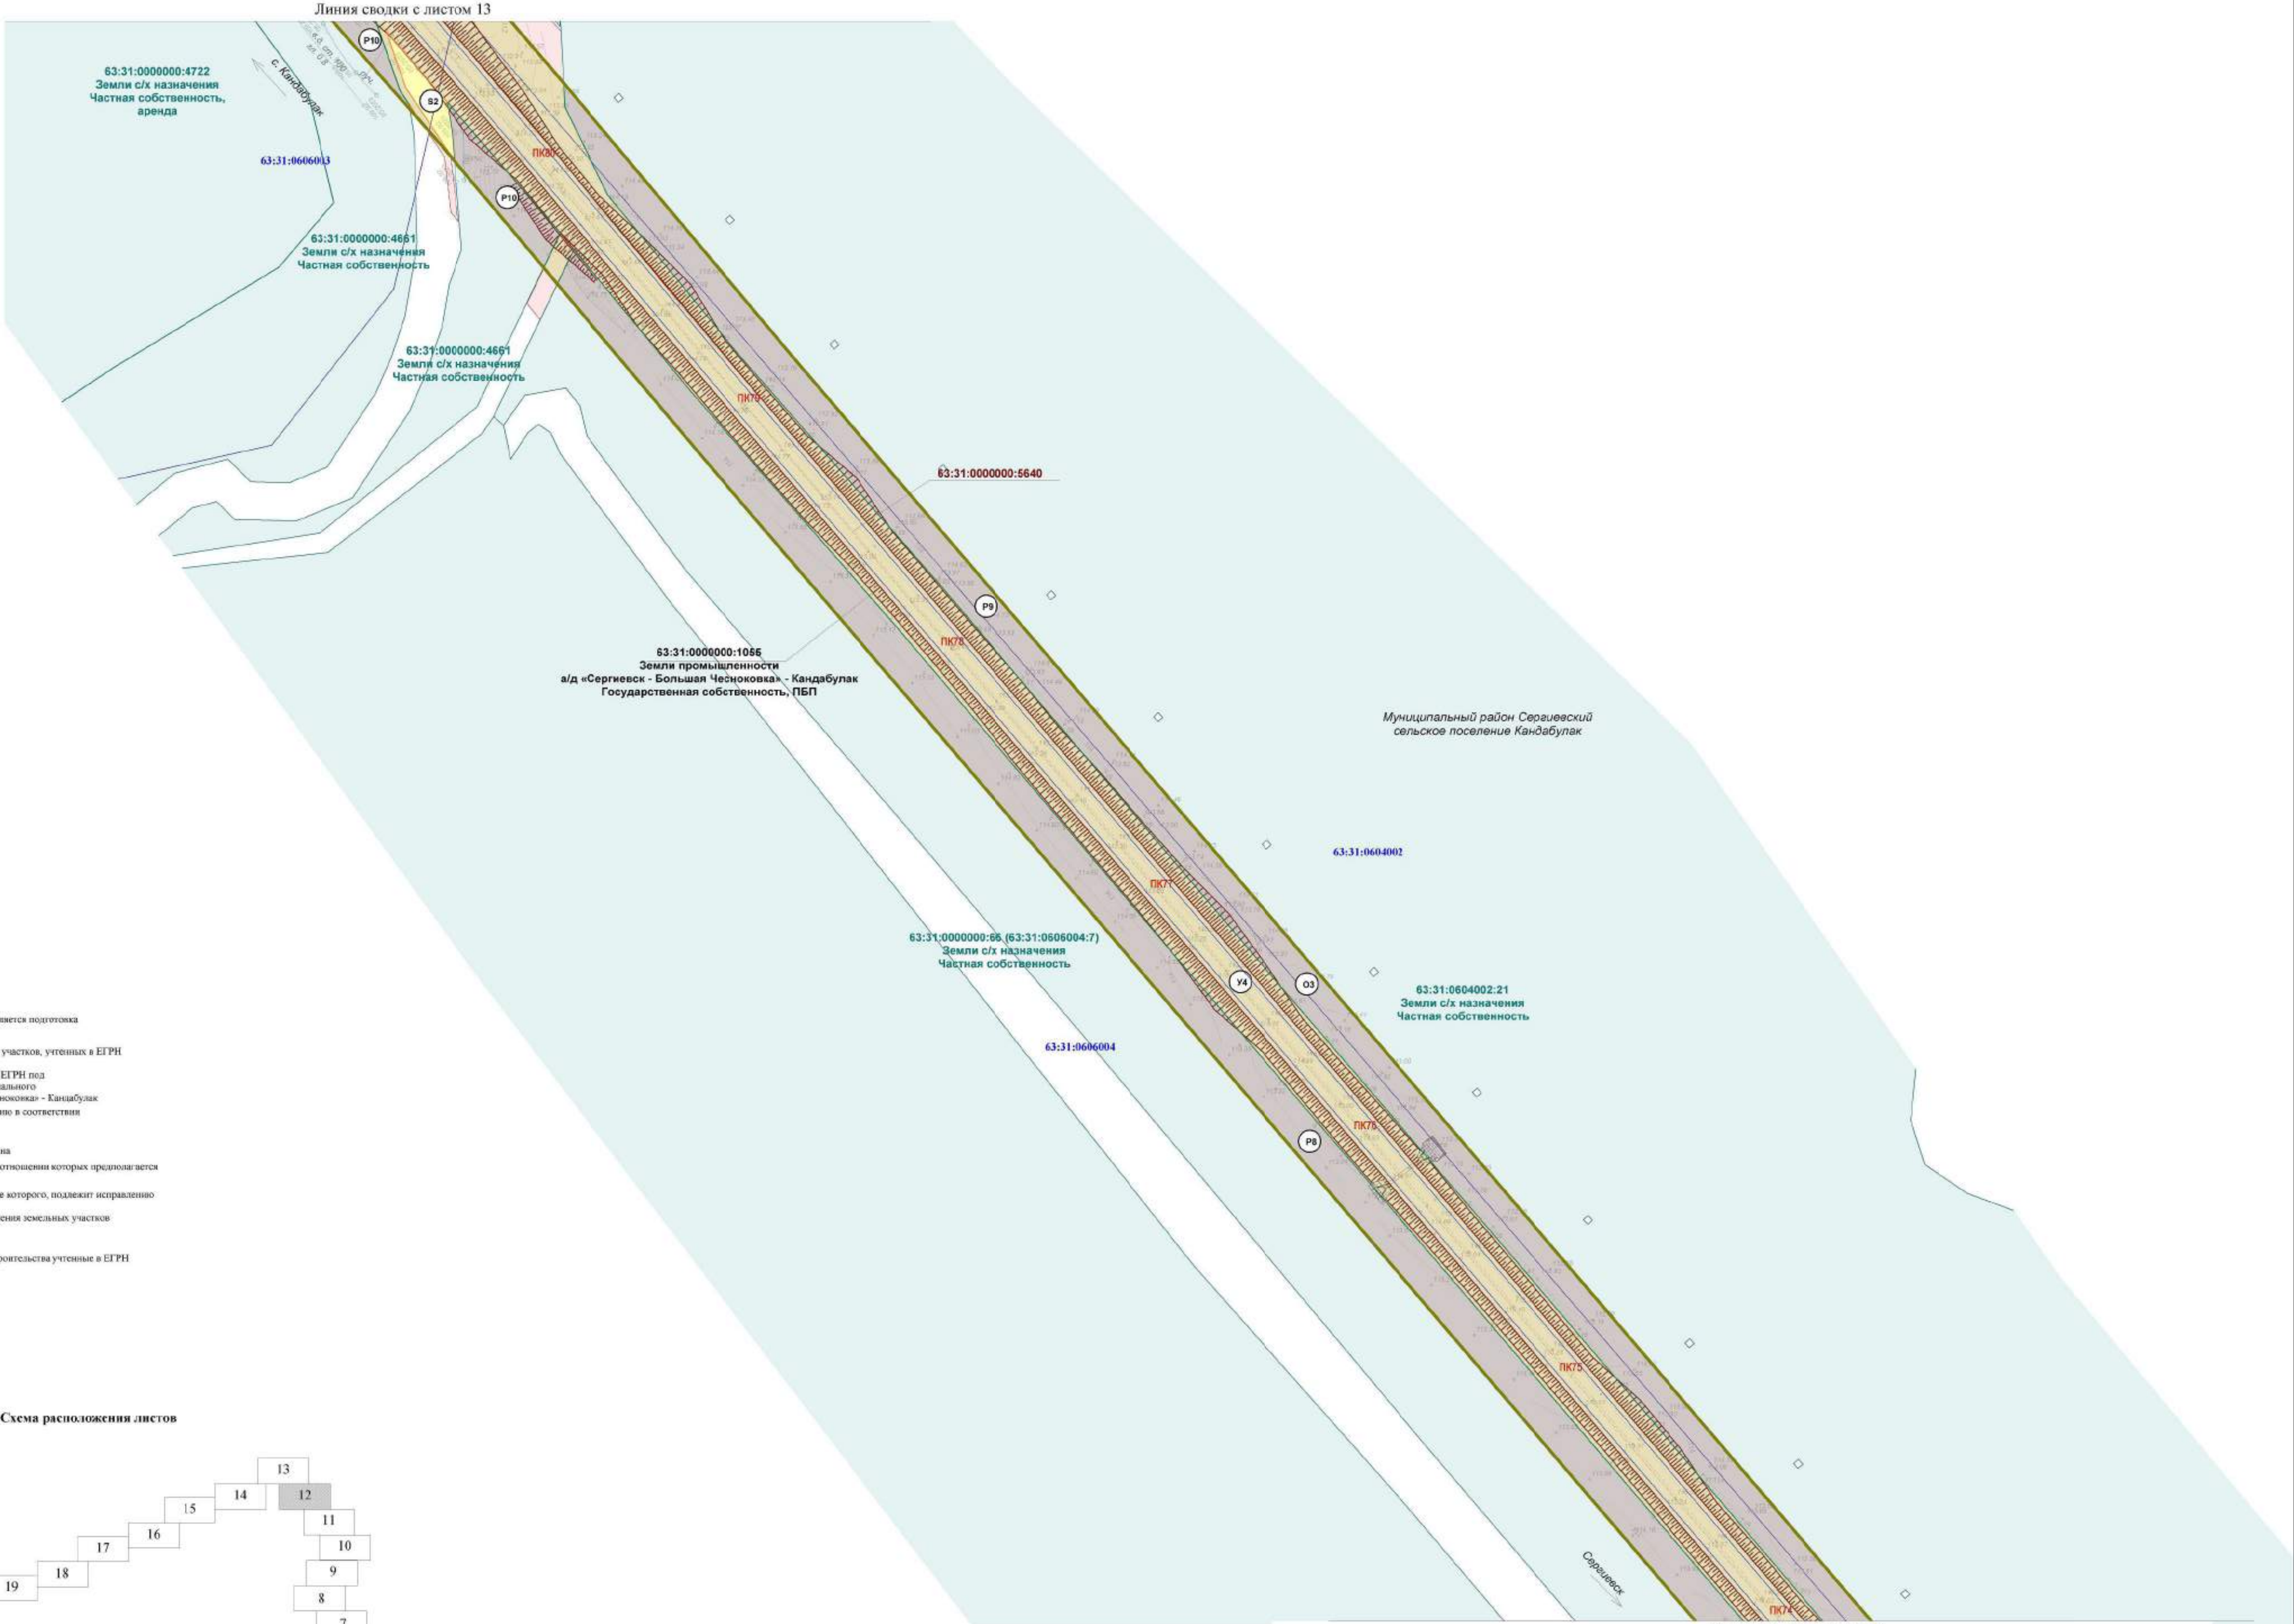

- Условные обозначения:**
- граница территории, применительно к которой осуществляется подготовка проекта межевания территории
 - границы и кадастровый номер существующих земельных участков, учтенных в ЕГРН
 - границы существующих земельных участков, учтенных в ЕГРН под автомобильную дорогу общего пользования межмуниципального значения в Самарской области «Сергиевск - Большая Чесноковка» - Кандабулак
 - границы публичных сервитутов, подлежащих установлению в соответствии с законодательством Российской Федерации
 - границы земельного участка образованного из земель государственной собственности на которые не разграничена
 - границы земельных участков, в том числе образуемых, в отношении которых предполагается их изъятие для государственных нужд
 - границы земельного участка, описание и местоположение которого, подлежит исправлению
 - границы земельного участка, образованного путем объединения земельных участков
 - красные линии
 - границы и кадастровый номер объектов капитального строительства учтенные в ЕГРН
 - ось в планетак автомобильной дороги
 - границы сельских поселений
 - границ населенных пунктов
 - границы и кадастровый номер кадастровых кварталов

Схема расположения листов

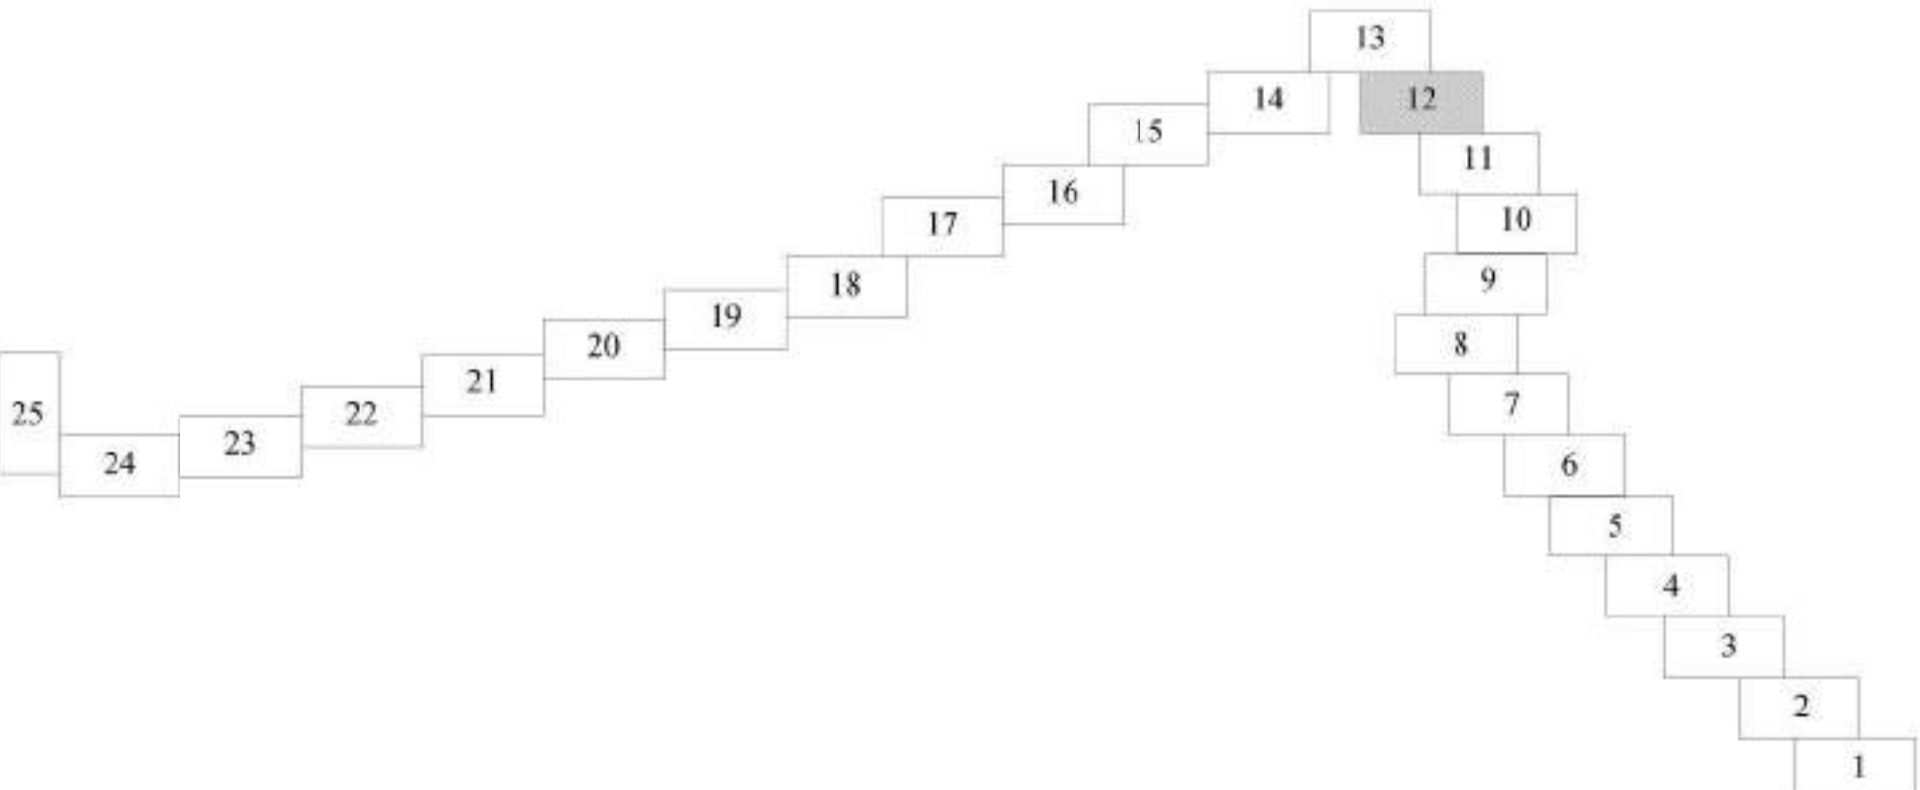

Линия сводки с листом 11						Договор от 21.11.2025 № 28-25/92		
						Документация по планировке территории в целях определения границ полосы отвода автомобильной дороги общего пользования межмуниципального значения в Самарской области «Сергиевск - Большая Чесноковка» - Кандабулак, расположенной в муниципальном районе Сергиевский		
Изм.	Кол.уч.	Лист	№ док.	Подпись	Дата	Проект межевания территории	Стадия	Лист
Разработал	Неверова	Иванова	Иванова	Иванова	Иванова		ПМТ	12
Проверил	Белозерова	Иванова	Иванова	Иванова	Иванова	Чертеж межевания территории	000 «БТИ-Гарант»	
						Масштаб 1:1000		




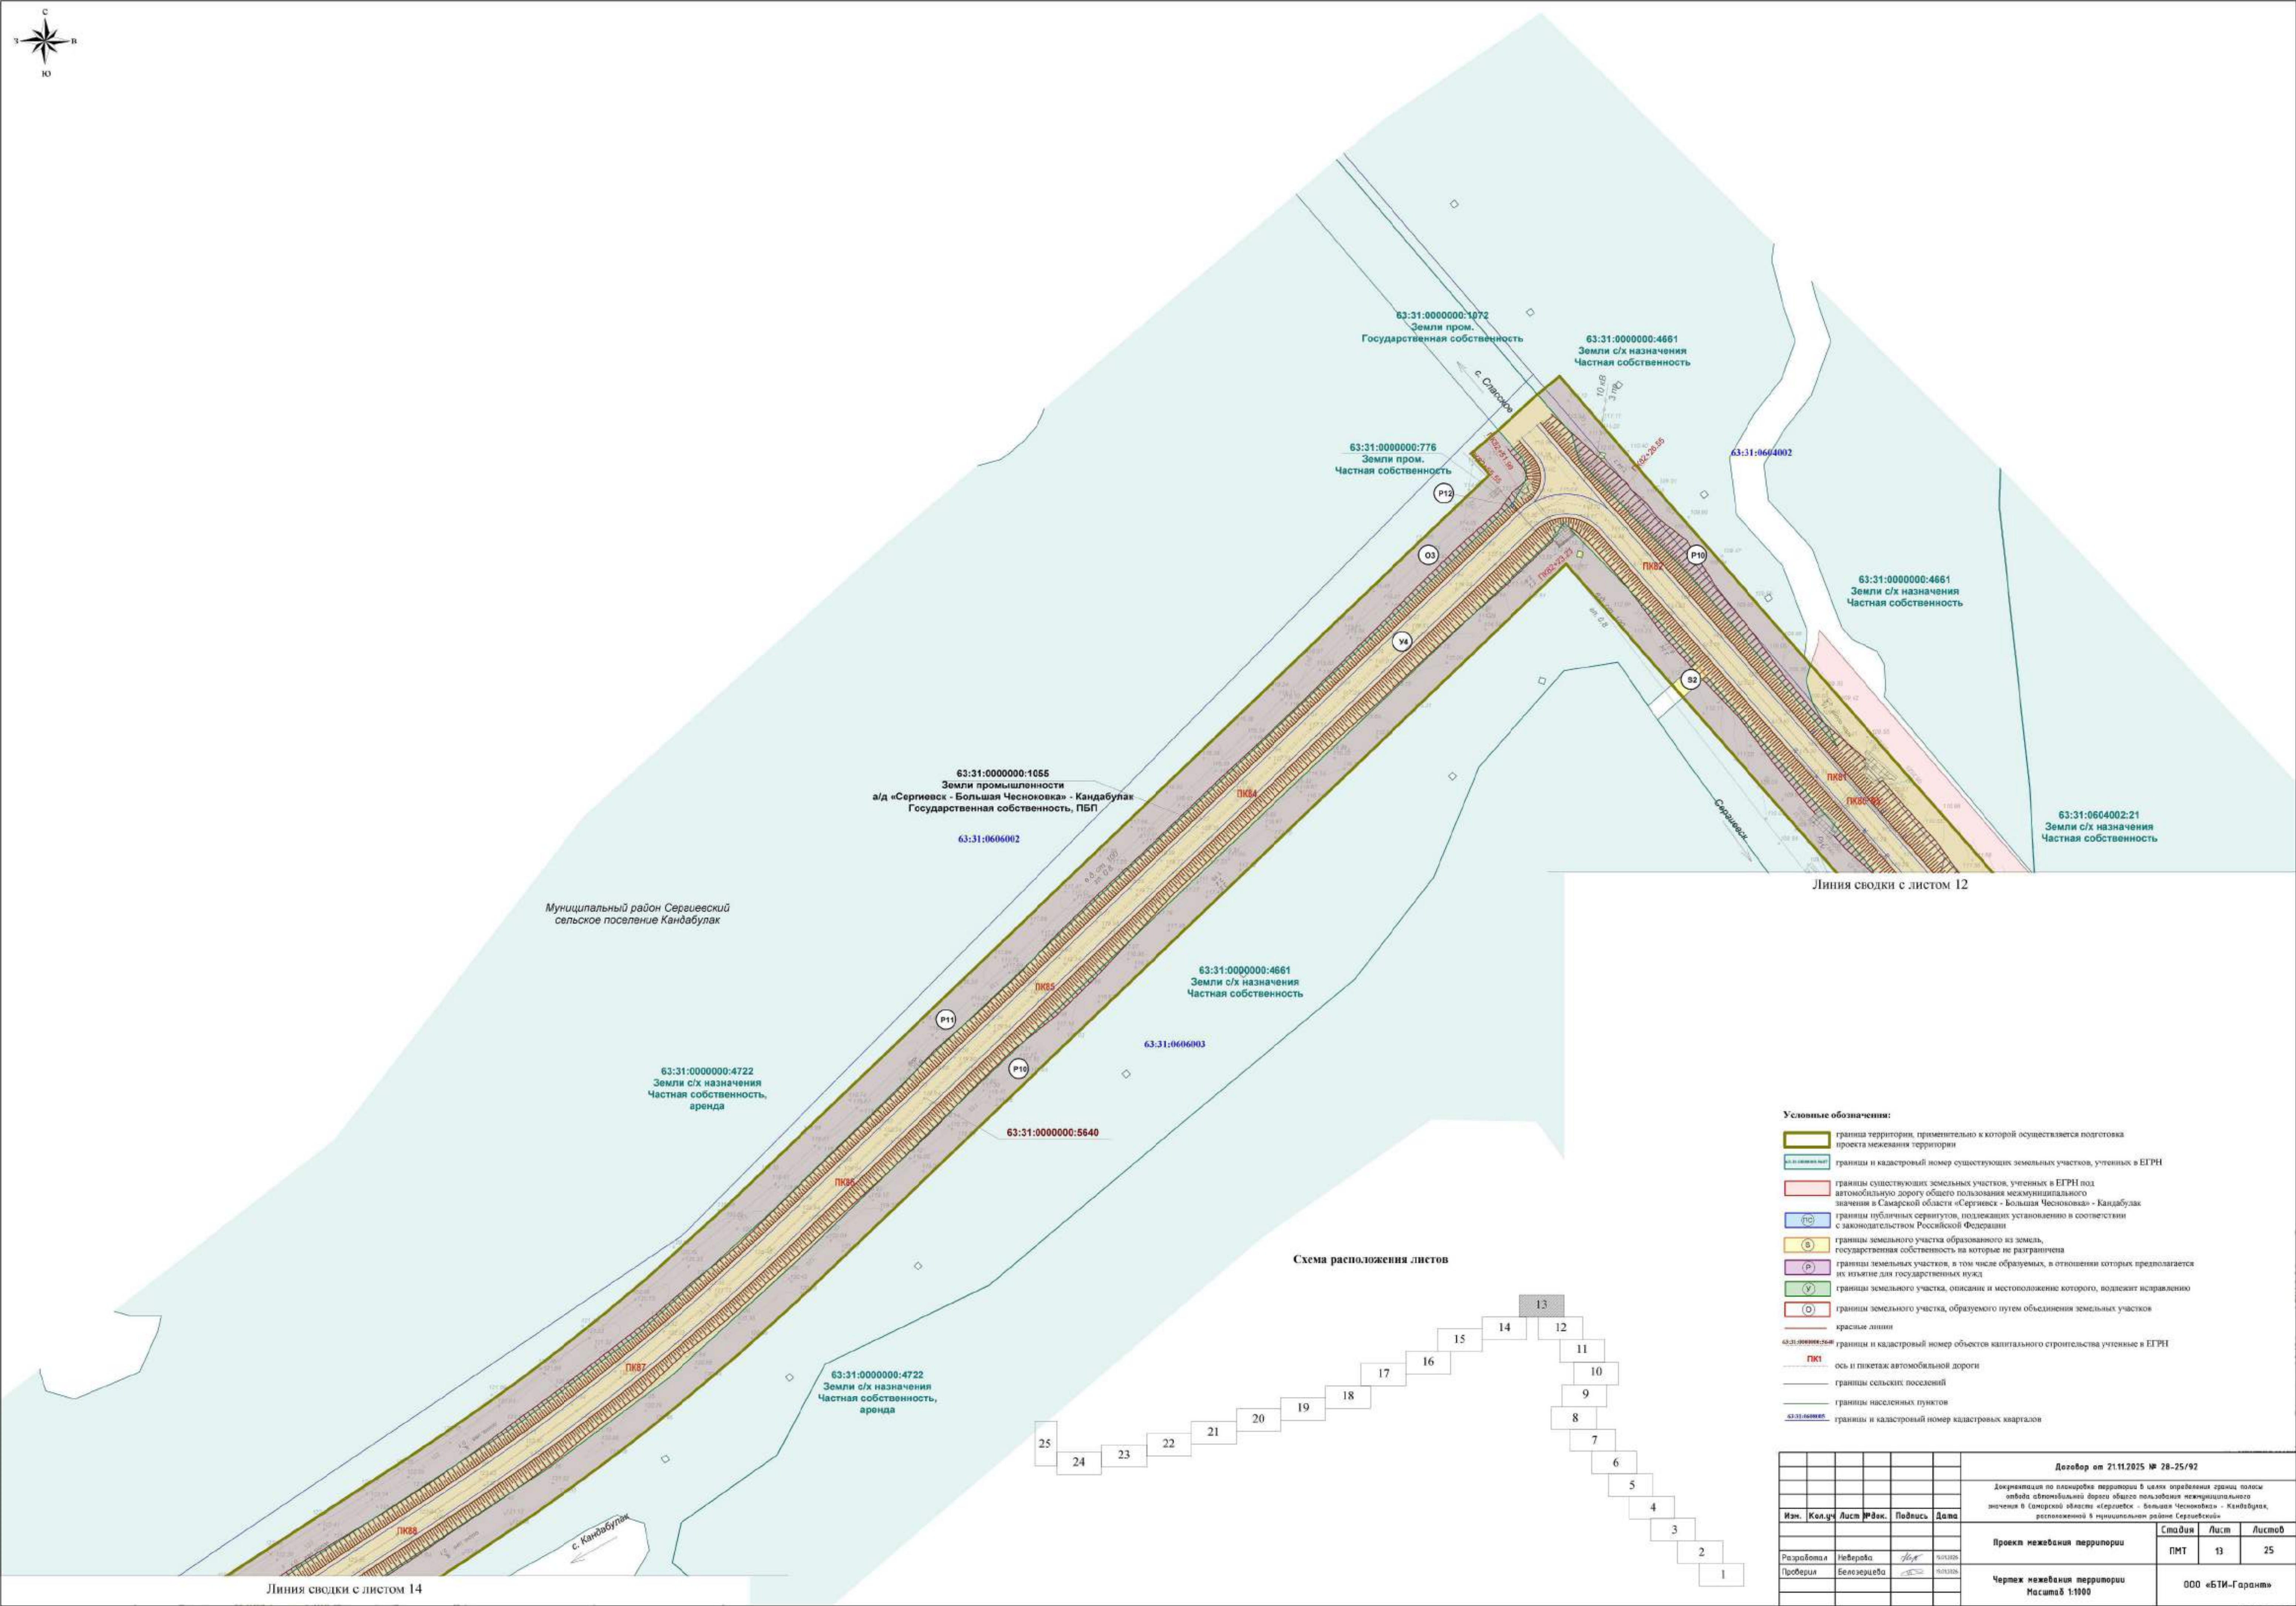


Схема расположения листов

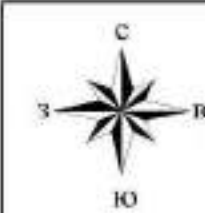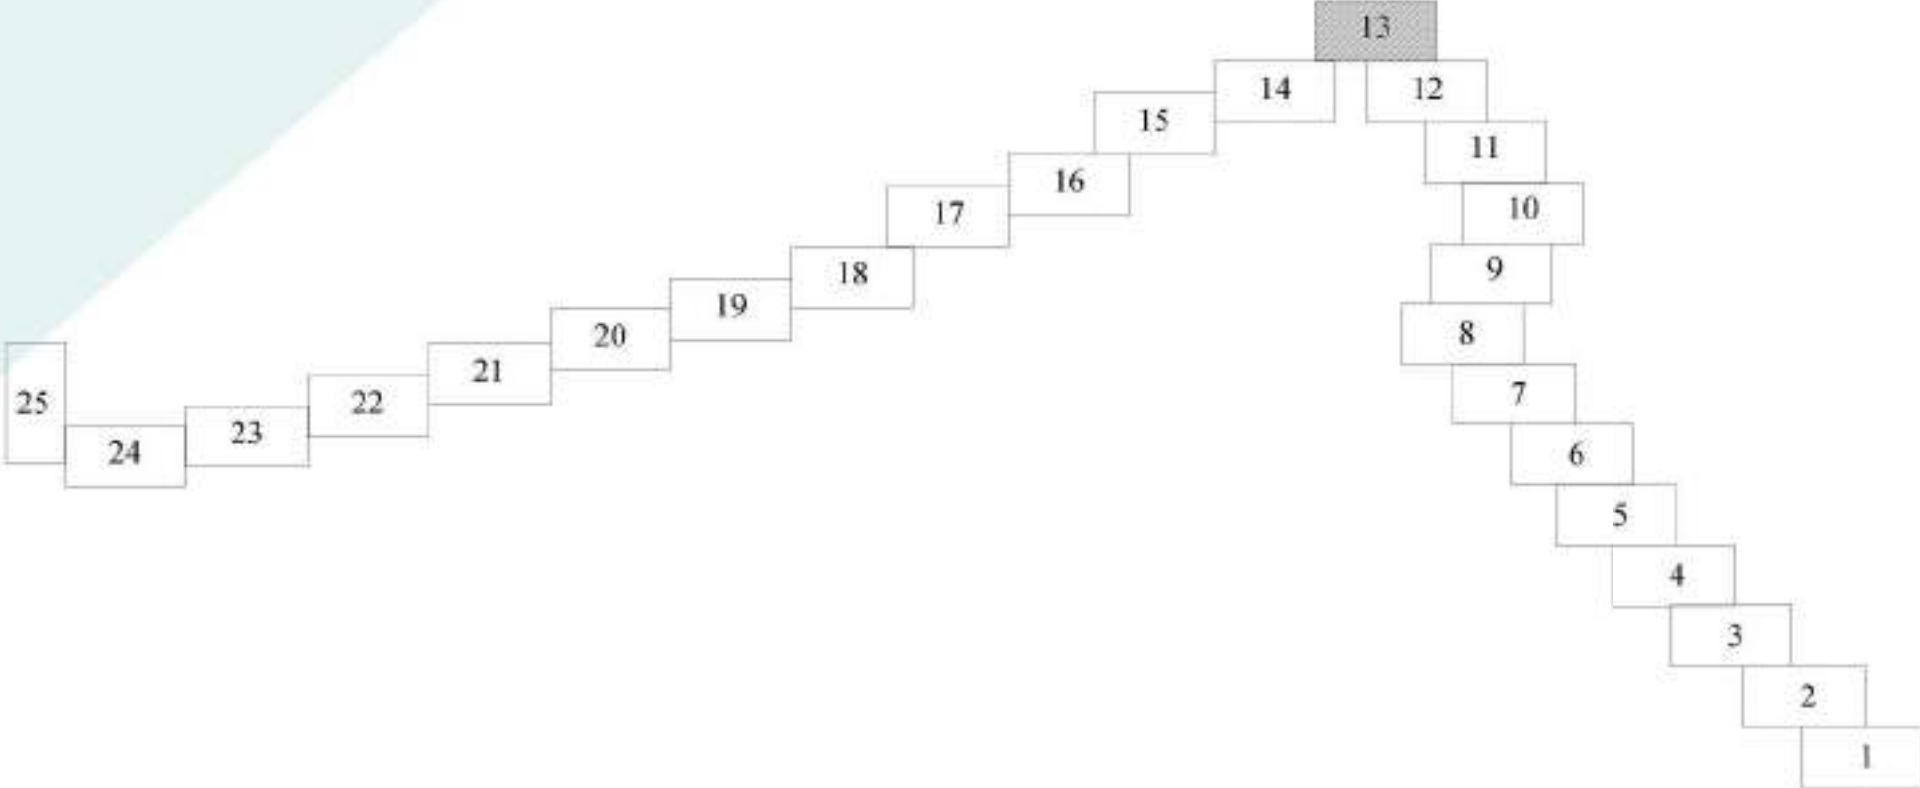

- Условные обозначения:**
- граница территории, применительно к которой осуществляется подготовка проекта межевания территории
 - границы и кадастровый номер существующих земельных участков, учтенных в ЕГРН
 - границы существующих земельных участков, учтенных в ЕГРН под автомобильную дорогу общего пользования межмуниципального значения в Самарской области «Сергиевск - Большая Чесноковка» - Кандабулак
 - границы публичных сервитутов, подлежащих установлению в соответствии с законодательством Российской Федерации
 - границы земельного участка образованного из земель государственная собственность на которые не разграничена
 - границы земельных участков, в том числе образуемых, в отношении которых предполагается их изъятие для государственных нужд
 - границы земельного участка, описание и местоположение которого, подлежит исправлению
 - границы земельного участка, образуемого путем объединения земельных участков
 - красные линии
 - границы и кадастровый номер объектов капитального строительства учтенные в ЕГРН
 - ось и полотно автомобильной дороги
 - границы сельских поселений
 - границы населенных пунктов
 - границы и кадастровый номер кадастровых кварталов

						Договор от 21.11.2025 № 28-25/92					
						Документация по планировке территории в целях определения границ полосы отвода автомобильной дороги общего пользования межмуниципального значения в Самарской области «Сергиевск - Большая Чесноковка» - Кандабулак, расположенной в муниципальном районе Сергиевский					
Изм.	Кол.уч.	Лист	№	Фак.	Подпись	Дата	Проект межевания территории		Стадия	Лист	Листов
Разработал	Неверова					9/11/2025	ПМТ		13	25	
Проверил	Белевцева					9/11/2025	Чертеж межевания территории		000 «БТИ-Гарант»		
						Масштаб 1:1000					

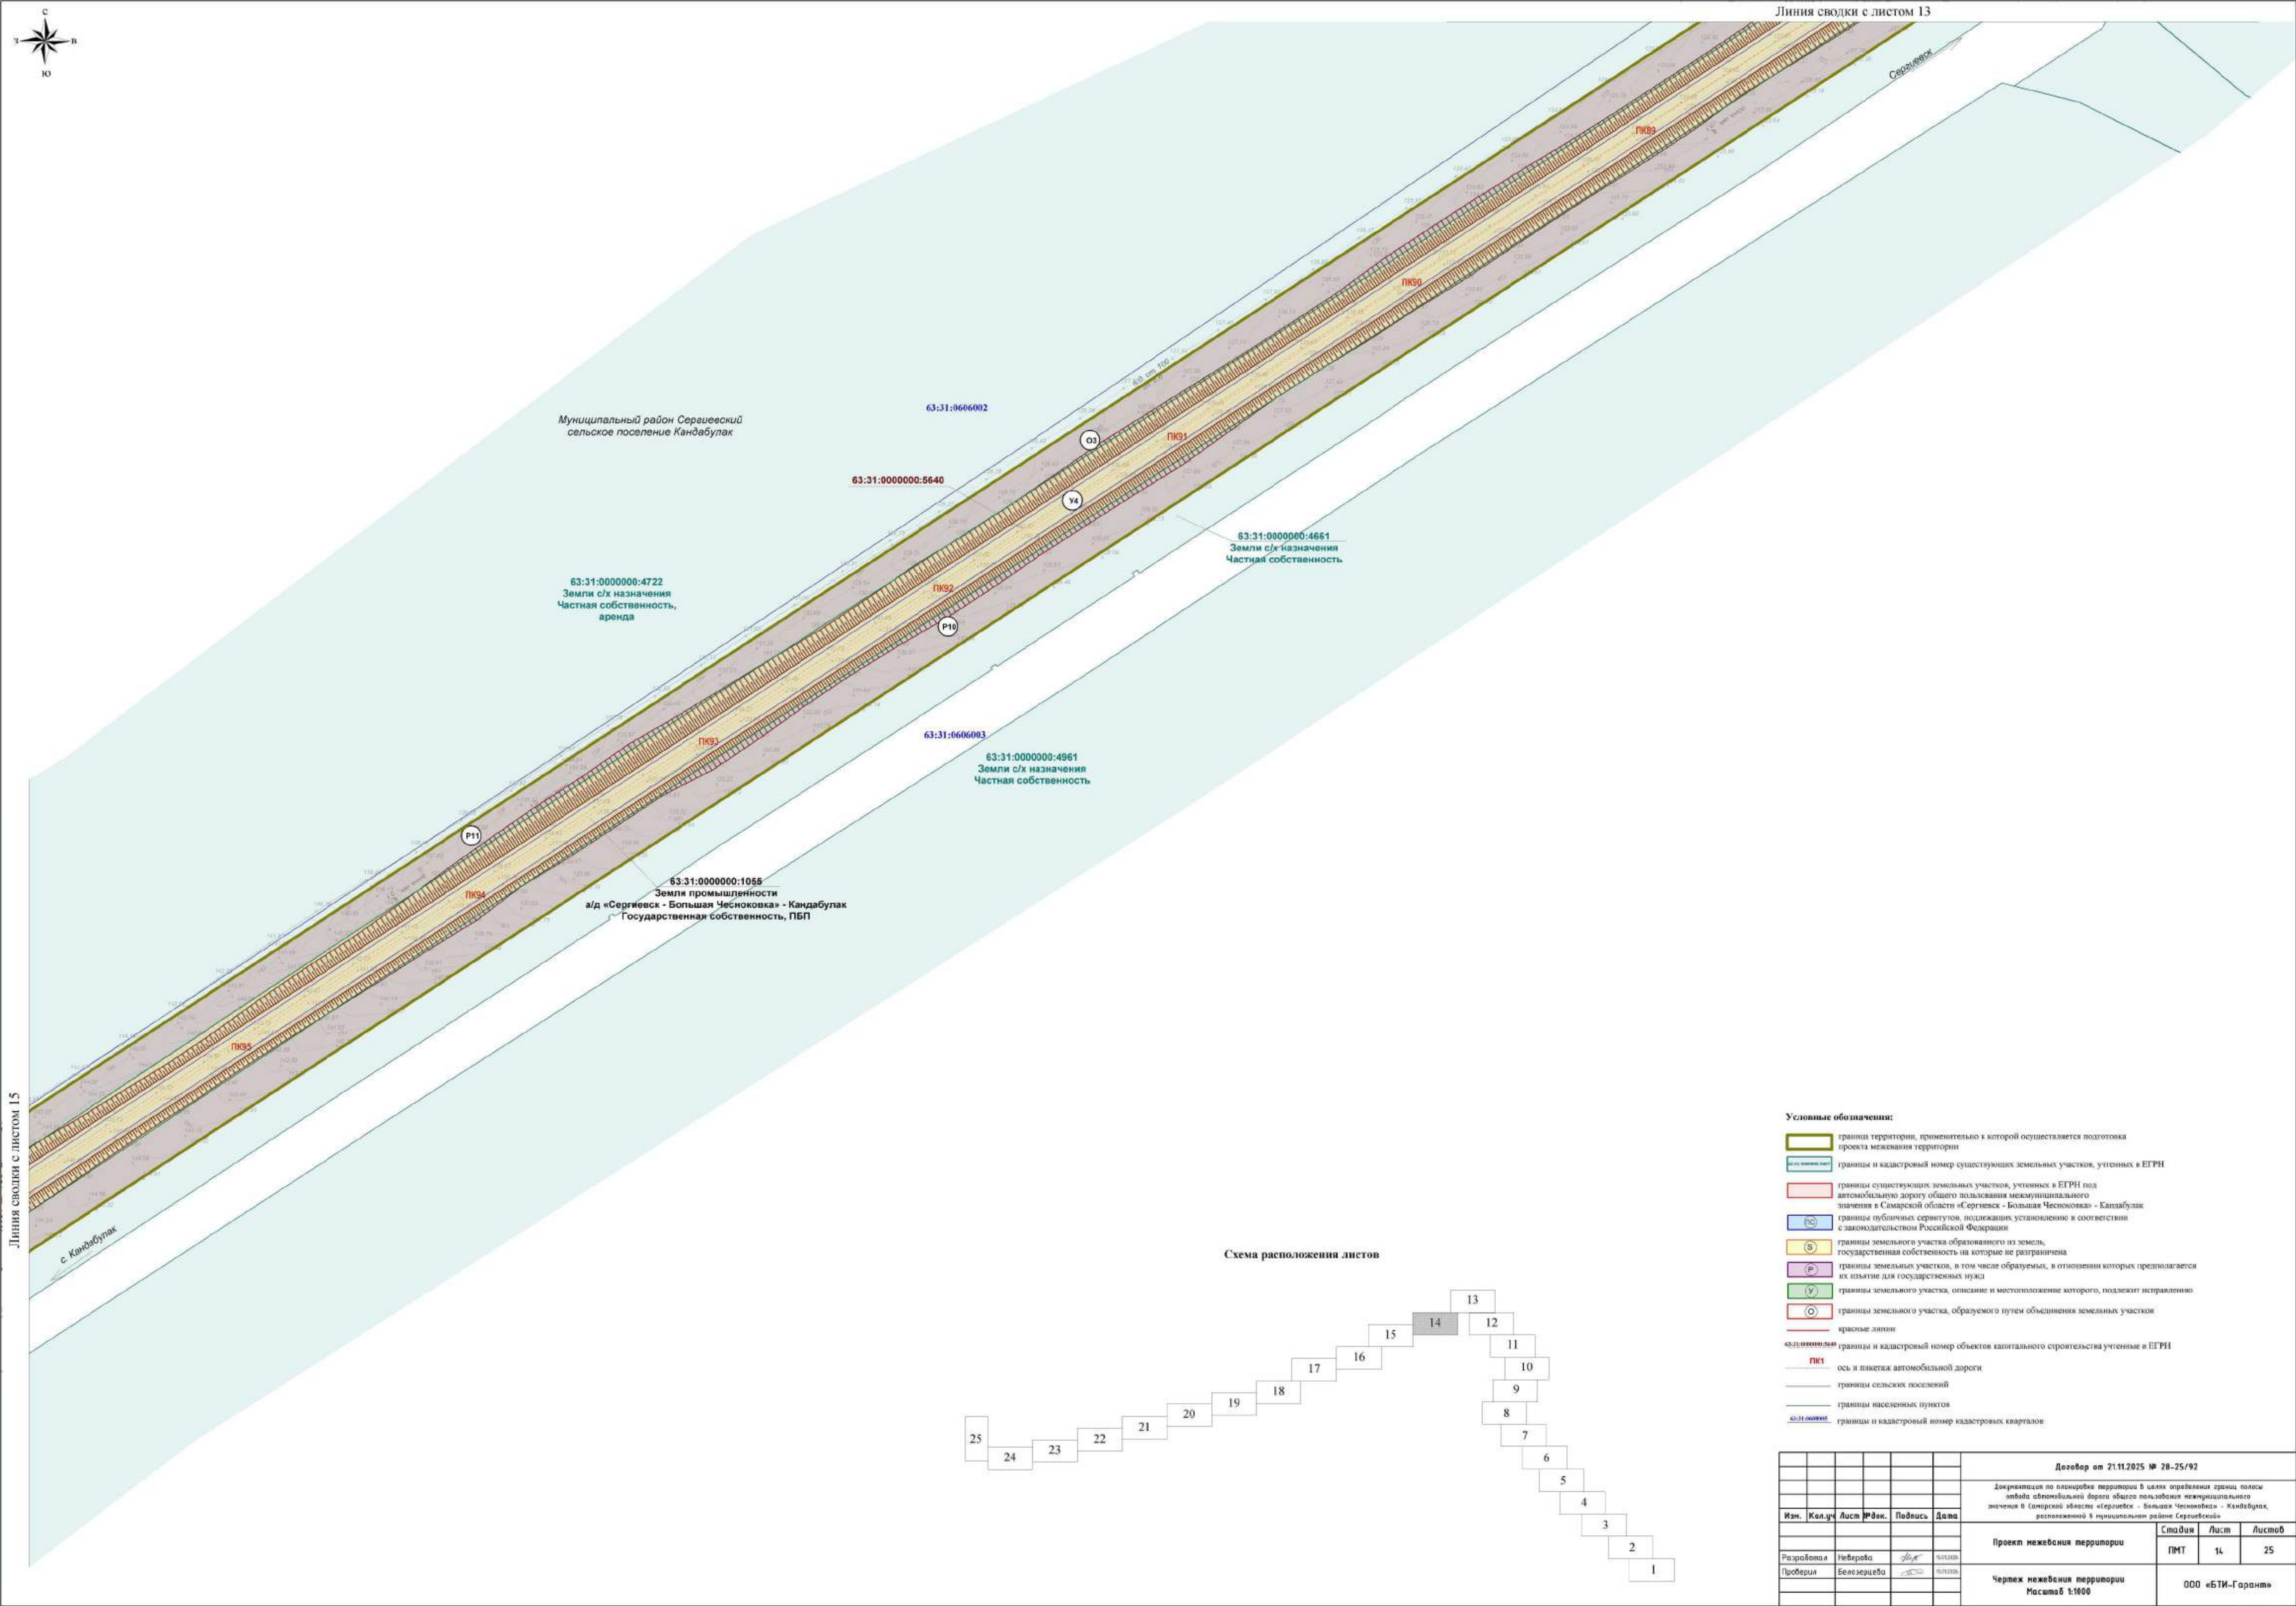



- Условные обозначения:
- граница территории, применительно к которой осуществляется подготовка проекта межевания территории
 - границы и кадастровый номер существующих земельных участков, учтенных в ЕТРН
 - границы существующих земельных участков, учтенных в ЕТРН под автомобильную дорогу общего пользования межмуниципального значения в Самарской области «Сергиевск - Большая Чесноковка» - Кандабулак
 - границы публичных сервитутов, подлежащих установлению в соответствии с законодательством Российской Федерации
 - границы земельного участка образованного из земель государственной собственности на которые не разграничена
 - границы земельных участков, в том числе образуемых, в отношении которых предполагается их изъятие для государственных нужд
 - границы земельного участка, описание и местоположение которого, подлежит исправлению
 - границы земельного участка, образуемого путем объединения земельных участков
 - красные линии
 - границы и кадастровый номер объектов капитального строительства учтенные в ЕТРН
 - ПК1 ось в планетак автомобильной дороги
 - границы сельских поселений
 - границ населенных пунктов
 - границы и кадастровый номер кадастровых кварталов

Линия сводки с листом 16

Муниципальный район Сергиевский
сельское поселение Кандабулак

63:31:0000000:1065
Земли промышленности
а/д «Сергиевск - Большая Чесноковка» - Кандабулак
Государственная собственность, ПБП


63:31:0000000:4961
Земли с/х назначения
Частная собственность

63:31:0000000:4661
Земли с/х назначения
Частная собственность


63:31:0000000:5640

63:31:0000000:4722
Земли с/х назначения
Частная собственность,
аренда

Схема расположения листов

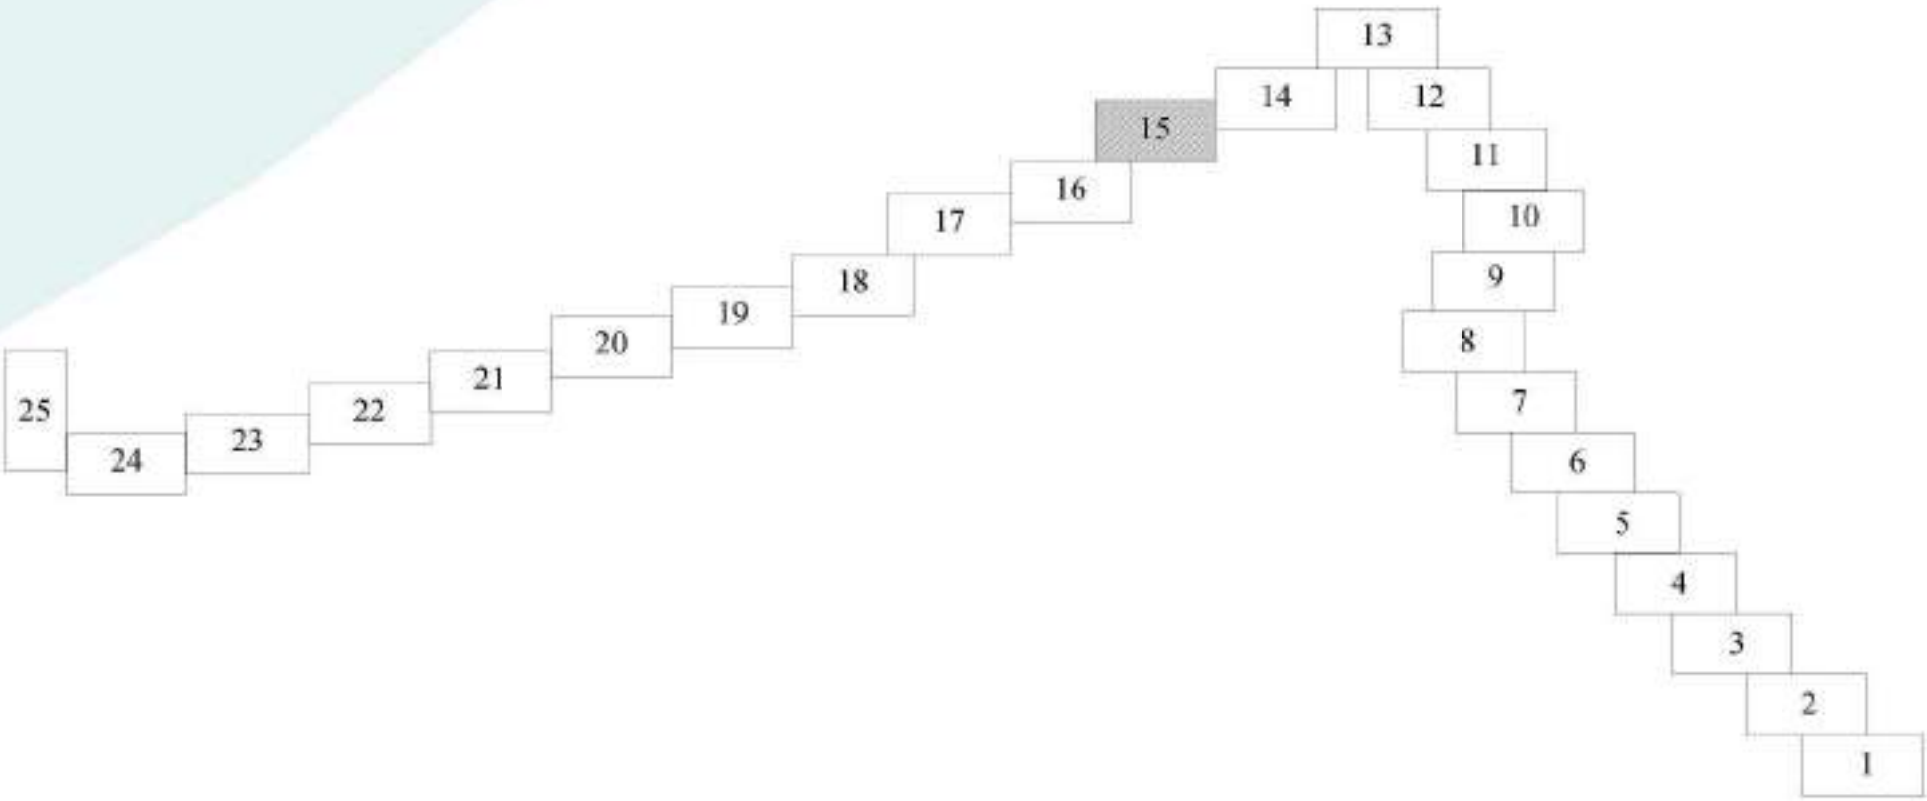

						Договор от 21.11.2025 № 28-25/92					
						Документация по планировке территории в целях определения границ полосы отвода автомобильной дороги общего пользования межмуниципального значения в Самарской области «Сергиевск - Большая Чесноковка» - Кандабулак, расположенной в муниципальном районе Сергиевский					
Изм.	Кол.уч.	Лист	№Док.	Подпись	Дата	Проект межевания территории	Стадия	Лист	Листов		
Разработал	Неверова				30.10.2025		ПМТ	15	25		
Проверил	Белозерова				30.10.2025	Чертеж межевания территории	Масштаб 1:1000				
								ООО «БТИ-Гарант»			

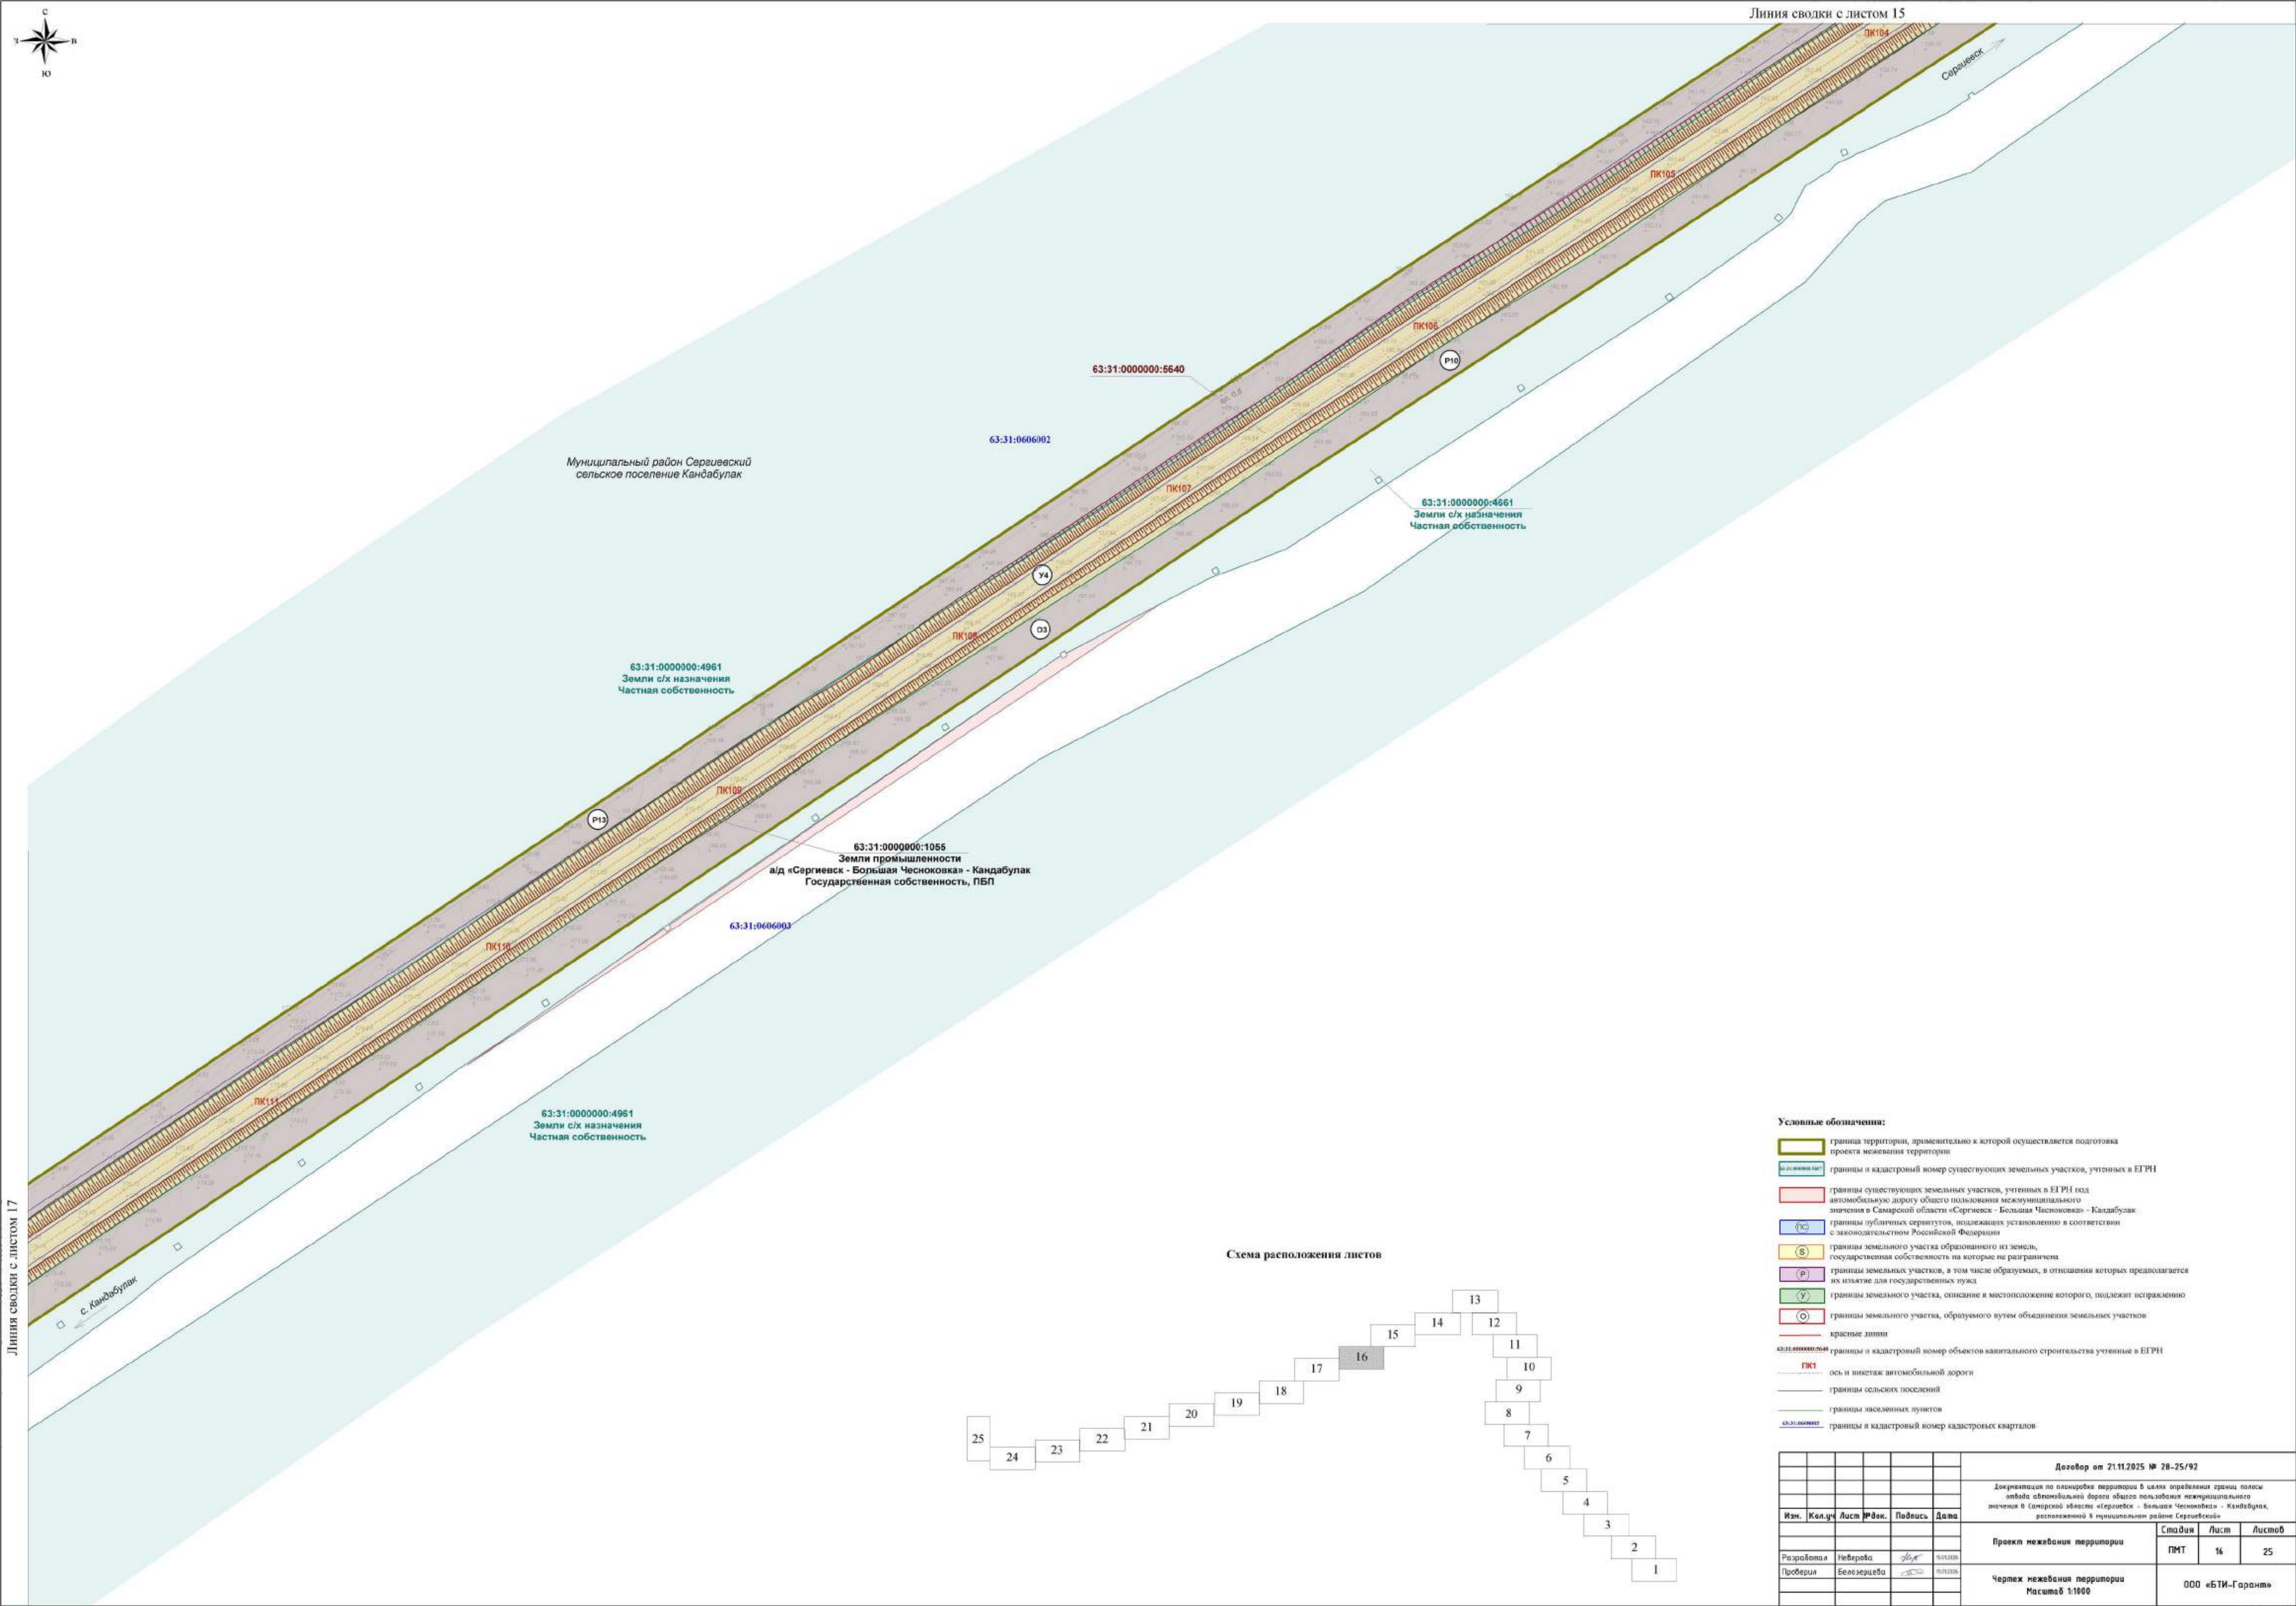



- Условные обозначения:
- граница территории, применительно к которой осуществляется подготовка проекта межевания территории
 - границы и кадастровый номер существующих земельных участков, учтенных в ЕГРН
 - границы существующих земельных участков, учтенных в ЕГРН под автомобильную дорогу общего пользования межмуниципального значения в Самарской области «Сергиевск - Большая Чесноковка» - Кандабулак
 - границы публичных сервитутов, подлежащих установлению в соответствии с законодательством Российской Федерации
 - границы земельного участка образованного из земель государственной собственности на которые не разграничена
 - границы земельных участков, в том числе образуемых, в отношении которых предполагается их изъятие для государственных нужд
 - границы земельного участка, описание и местоположение которого, подлежит исправлению
 - границы земельного участка, образуемого путем объединения земельных участков
 - красные линии
 - границы и кадастровый номер объектов капитального строительства учтенные в ЕГРН
 - ось в планетак автомобильной дороги
 - границы сельских поселений
 - границ населенных пунктов
 - границы и кадастровый номер кадастровых кварталов



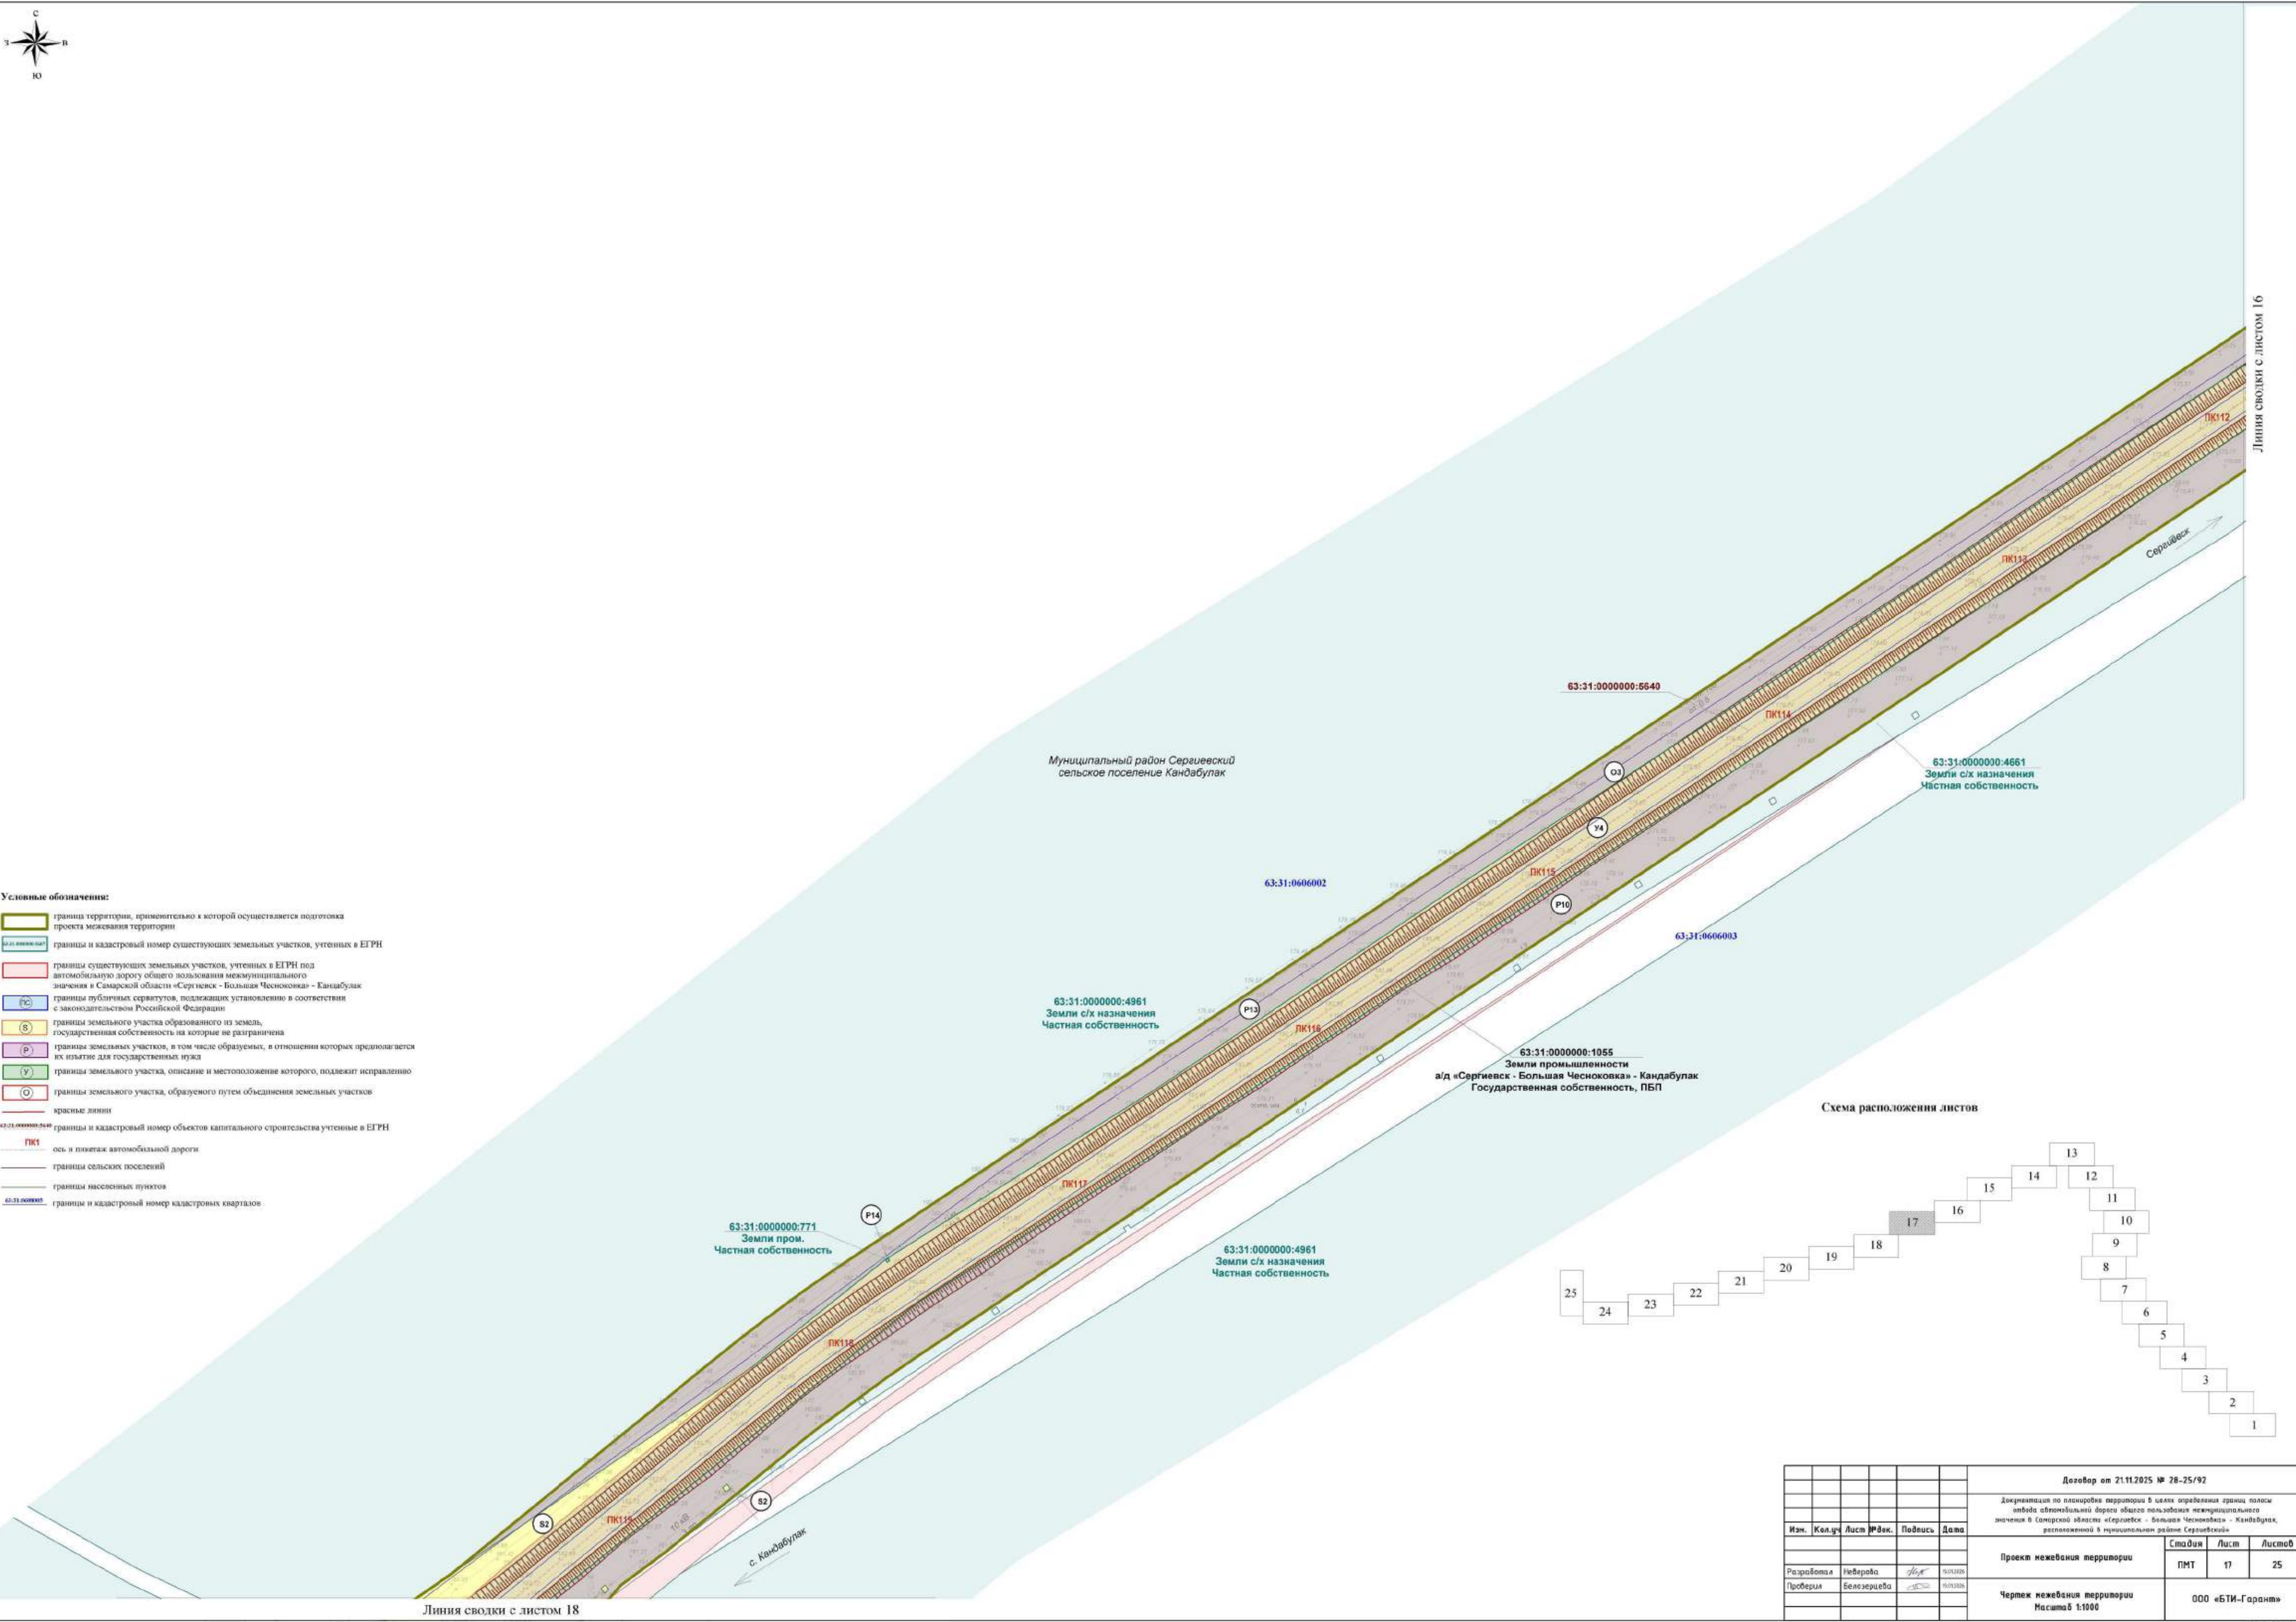


Схема расположения листов

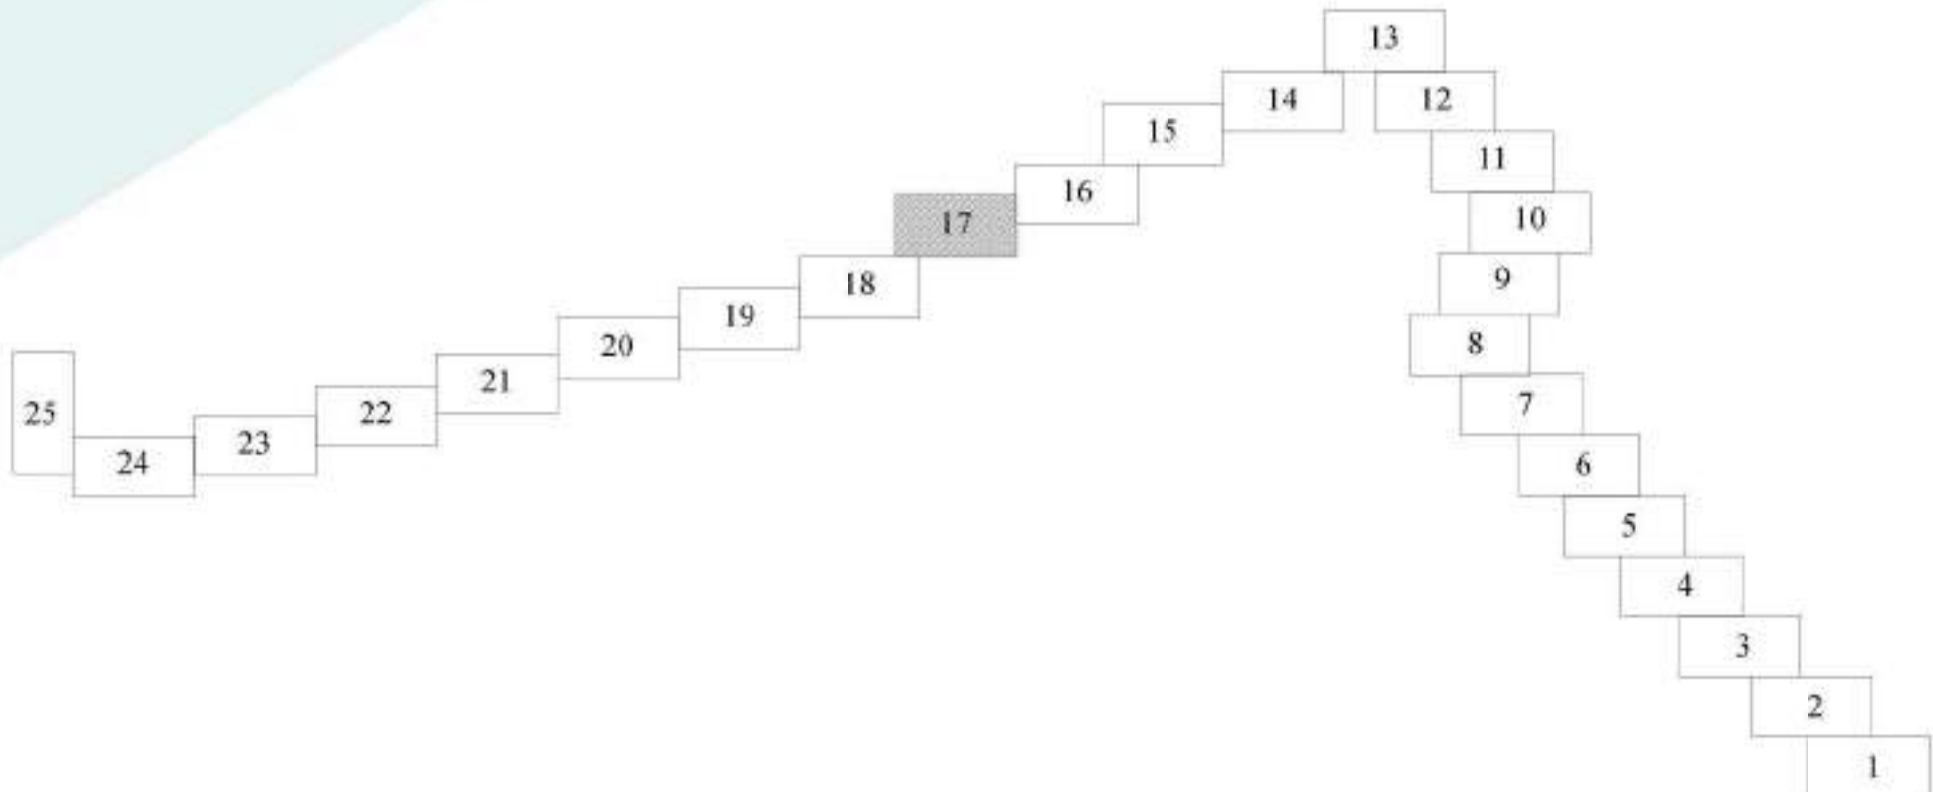


Договор от 21.11.2025 № 28-25/92					
Документация по планировке территории в целях определения границ полосы отвода автомобильной дороги общего пользования межмуниципального значения в Самарской области «Сергиевск - Большая Чесноковка» - Кандабулак, расположенной в муниципальном районе Сергиевский					
Изм.	Кол.уч.	Лист	№ Док.	Подпись	Дата
Проект межевания территории				Стадия	Лист
Разработал Неверова				ПМТ	17
Проверил Белозерцева				Листов	25
Чертеж межевания территории				ООО «БТИ-Гарант»	
Масштаб 1:1000					

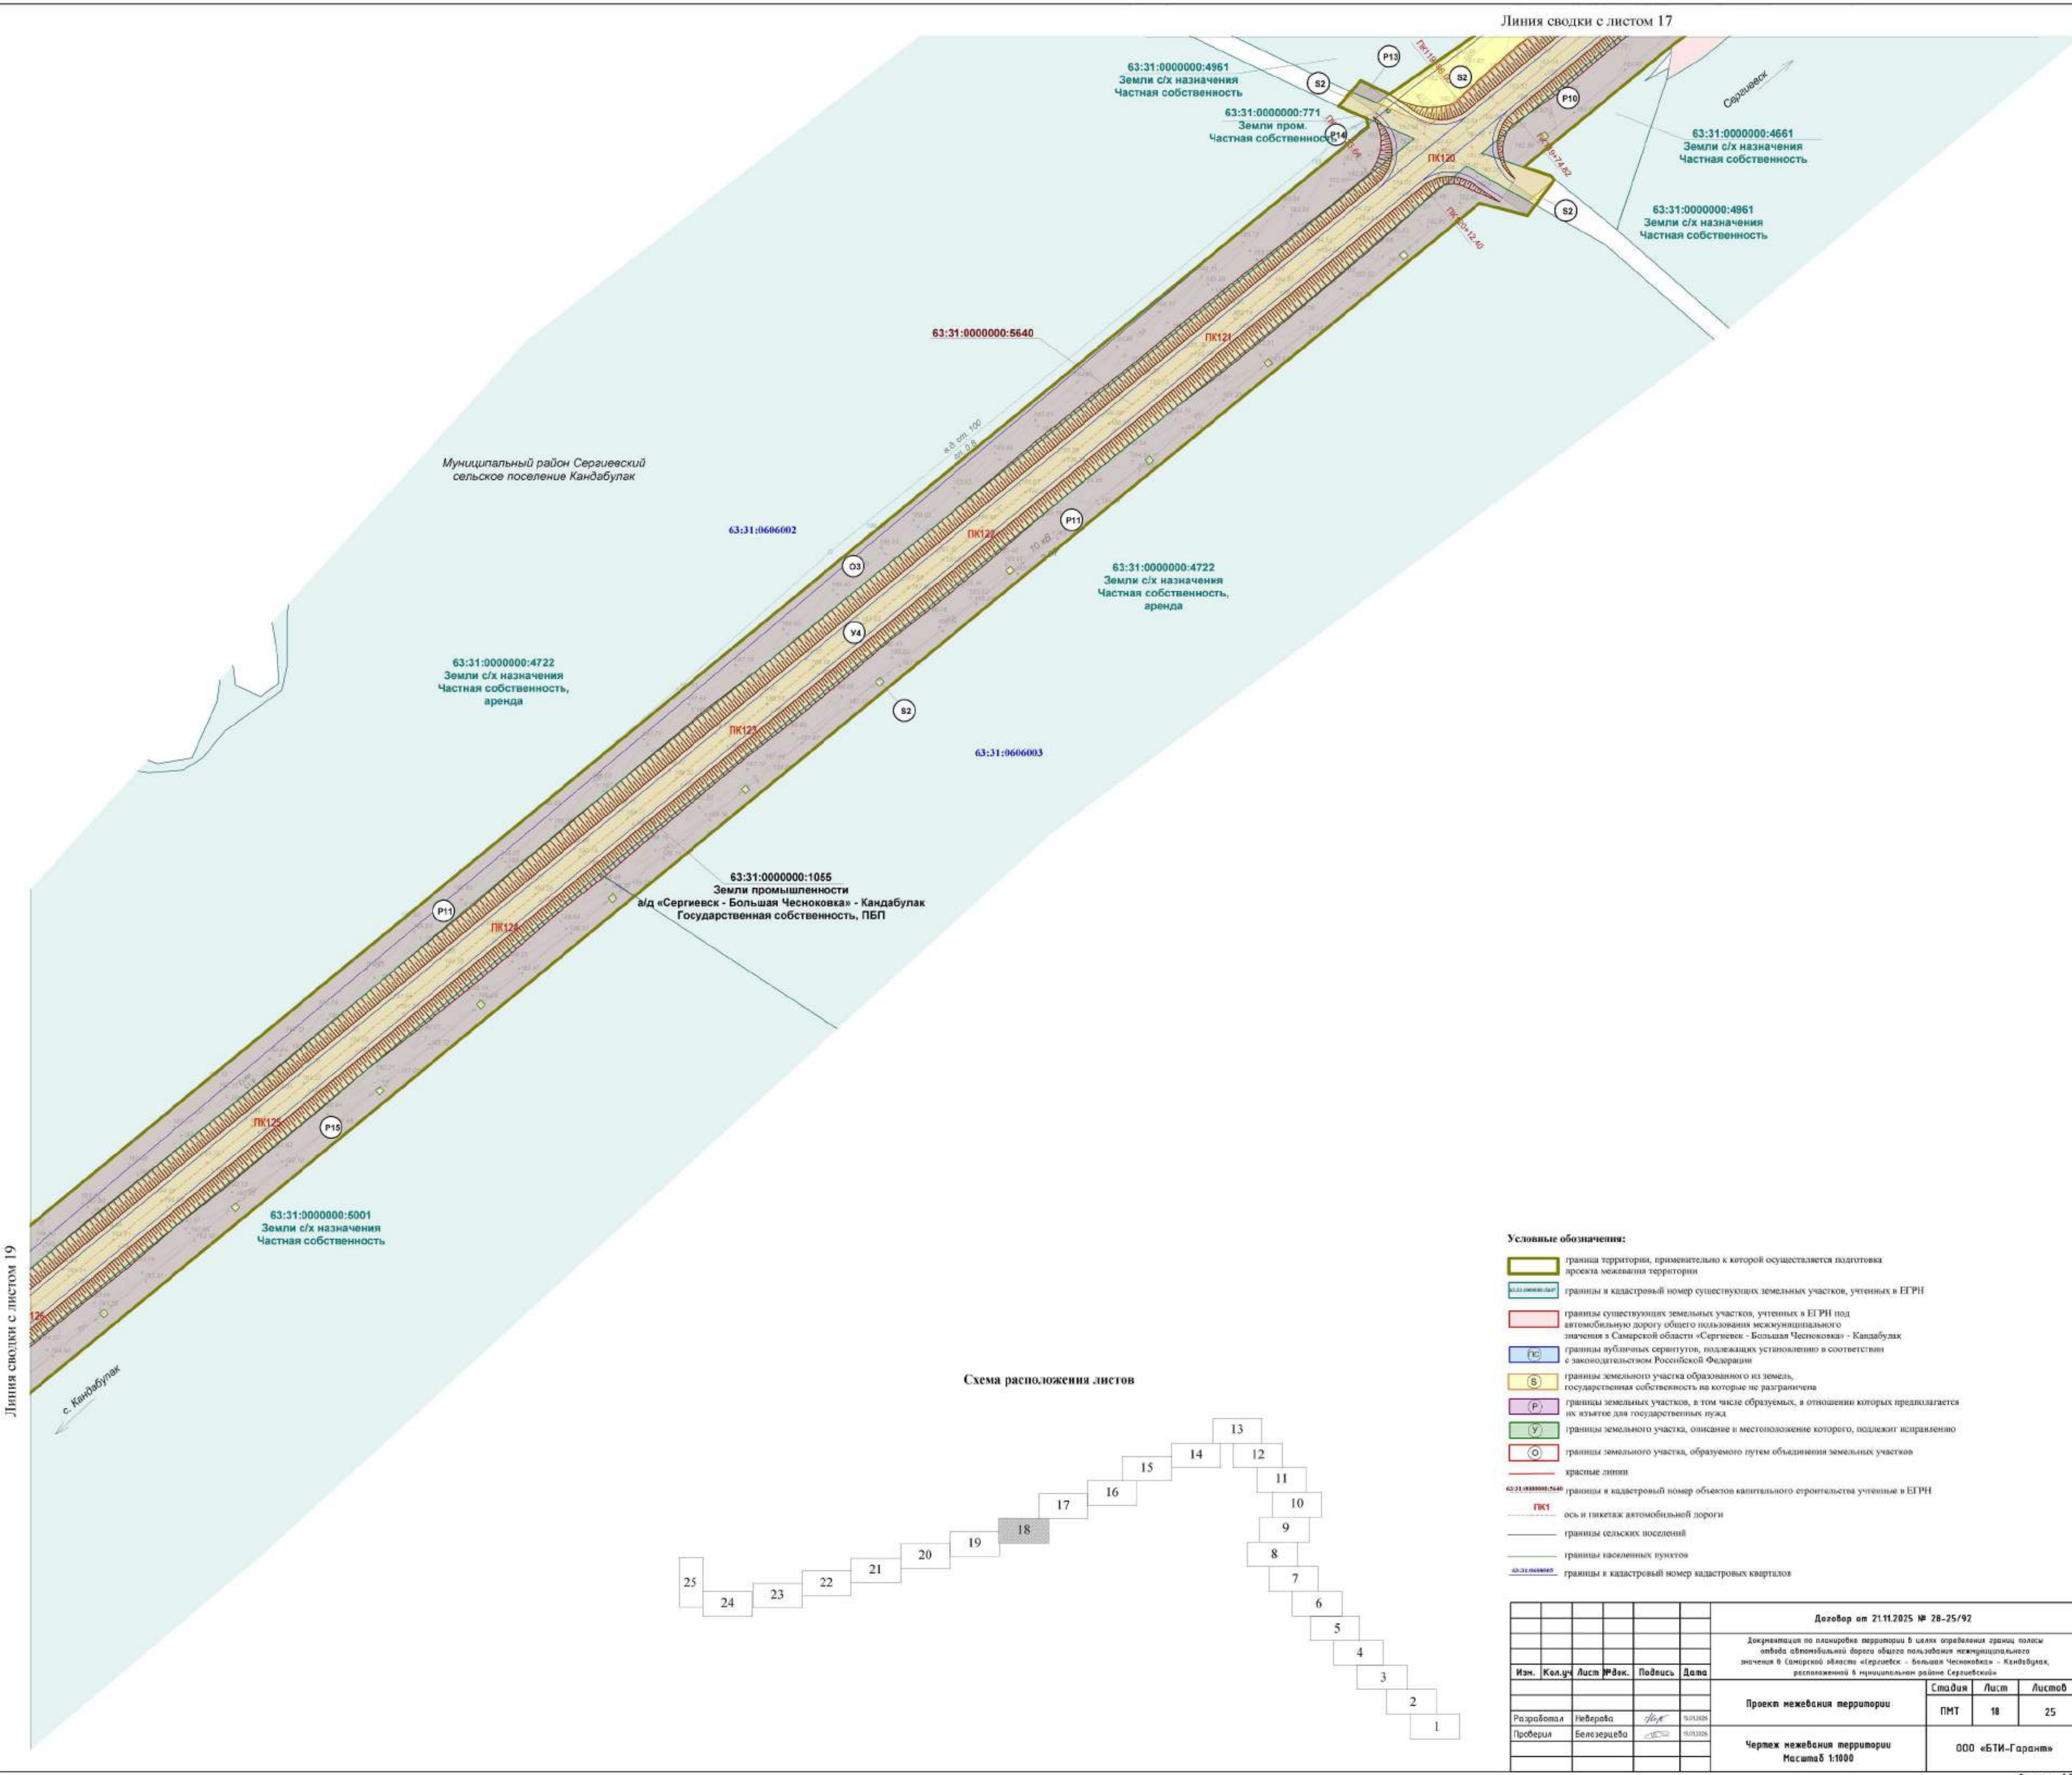

Линия сводки с листом 19

Линия сводки с листом 17

Схема расположения листов

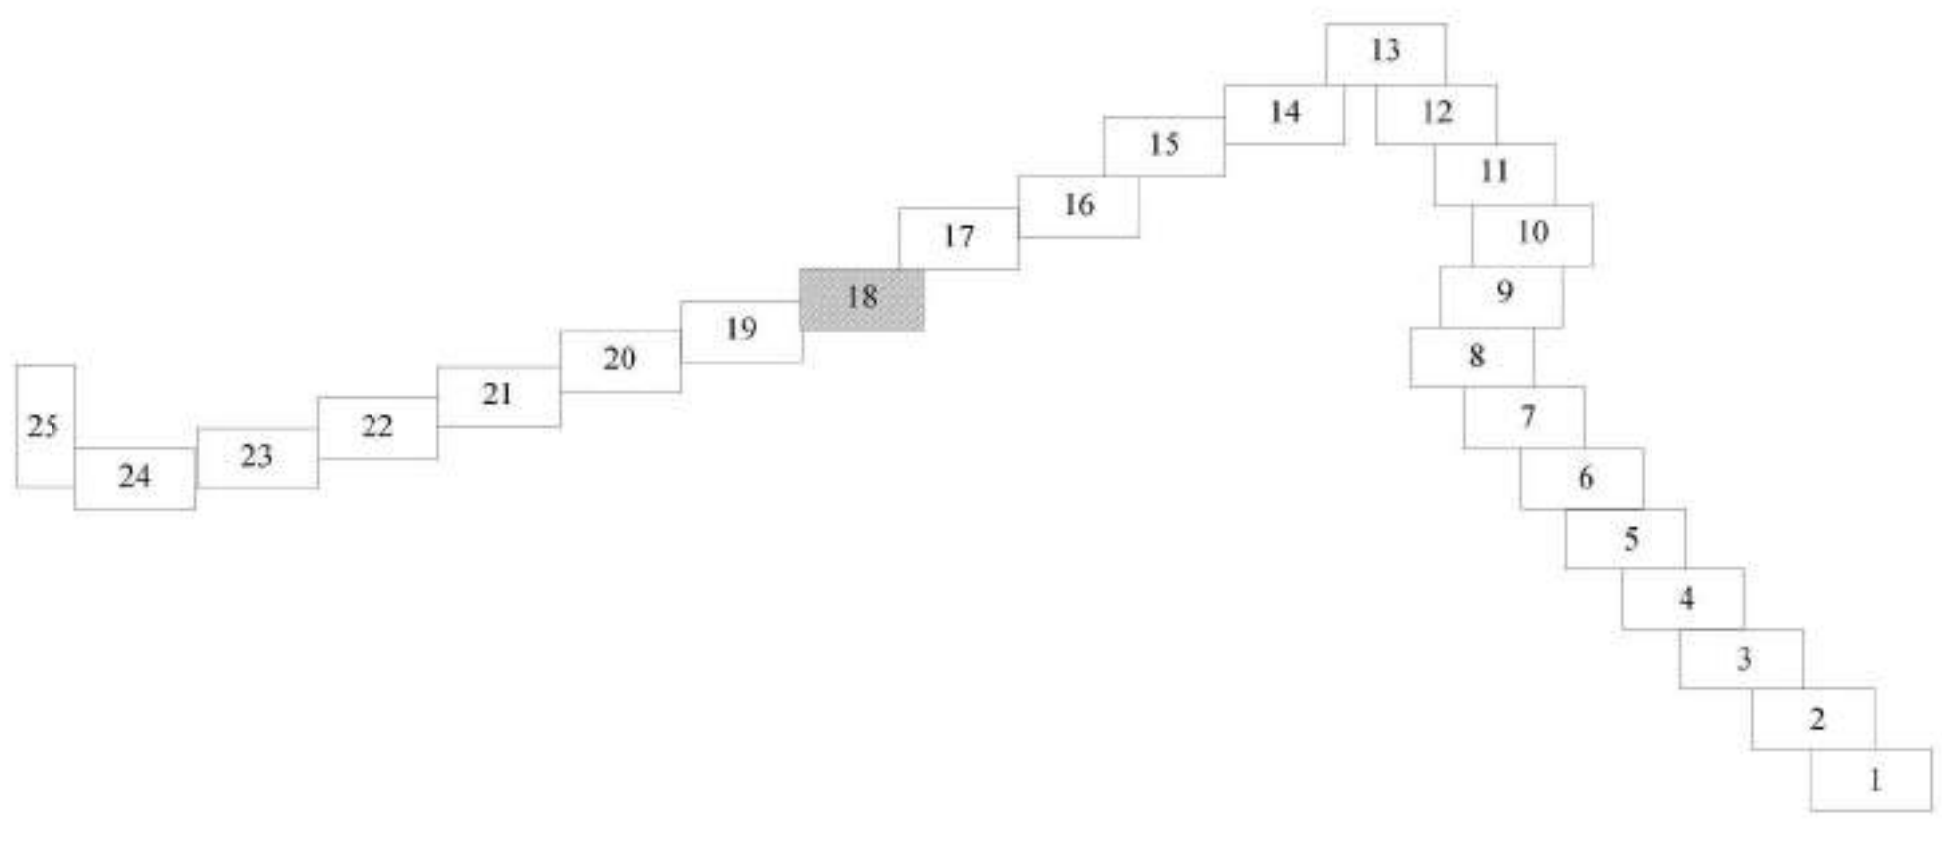

Условные обозначения:

- граница территории, применительно к которой осуществляется подготовка проекта межевания территории
- границы и кадастровый номер существующих земельных участков, учтенных в ЕГРН
- границы существующих земельных участков, учтенных в ЕГРН под автомобильную дорогу общего пользования межмуниципального значения в Самарской области «Сергиевск - Большая Чесноковка» - Кандабулак
- границам публичных сервитутов, подлежащих установлению в соответствии с законодательством Российской Федерации
- границы земельного участка образованного из земель государственной собственности на которые не разграничены
- границы земельных участков, в том числе образуемых, в отношении которых предполагается их изъятие для государственных нужд
- границы земельного участка, описание и местонахождение которого, подлежит исправлению
- границы земельного участка, образуемого путем объединения земельных участков
- красные линии
- границы и кадастровый номер объектов капитального строительства учтенные в ЕГРН
- ось и габариты автомобильной дороги
- границы сельских поселений
- границы населенных пунктов
- границы и кадастровый номер кадастровых кварталов

Договор от 21.11.2025 № 28-25/92							
Документация по планировке территории в целях определения границ полосы отвода автомобильной дороги общего пользования межмуниципального значения в Самарской области «Сергиевск - Большая Чесноковка» - Кандабулак, расположенной в муниципальном районе Сергиевский							
Изм.	Кол.уч.	Лист	№ Док.	Подпись	Дата		
Разработал	Неверова	Белозерова	01/01/2025				
Проверил	Белозерова	Белозерова	01/01/2025				
Проект межевания территории					Стадия	Лист	Листов
					ПМТ	18	25
Чертеж межевания территории					ООО «БТИ-Гарант»		
Масштаб 1:1000							

Формат А1



Условные обозначения:

- граница территории, применительно к которой осуществляется подготовка проекта межевания территории
- границы и кадастровый номер существующих земельных участков, учтенных в ЕГРН
- границы существующих земельных участков, учтенных в ЕГРН под автомобильную дорогу общего пользования межмуниципального значения в Самарской области «Сергиевск - Большая Чесноковка» - Кандабулак
- границы публичных сервитутов, подлежащих установлению в соответствии с законодательством Российской Федерации
- границы земельного участка образованного из земель государственной собственности на которые не разграничена
- границы земельных участков, в том числе образуемых, в отношении которых предполагается их изъятие для государственных нужд
- границы земельного участка, описание и местоположение которого, подлежит исправлению
- границы земельного участка, образованного путем объединения земельных участков
- красные линии
- границы и кадастровый номер объектов капитального строительства учтенные в ЕГРН
- ПК1 ось и габариты автомобильной дороги
- границы сельских поселений
- границы населенных пунктов
- границы и кадастровый номер кадастровых кварталов

Линия сводки с листом 20


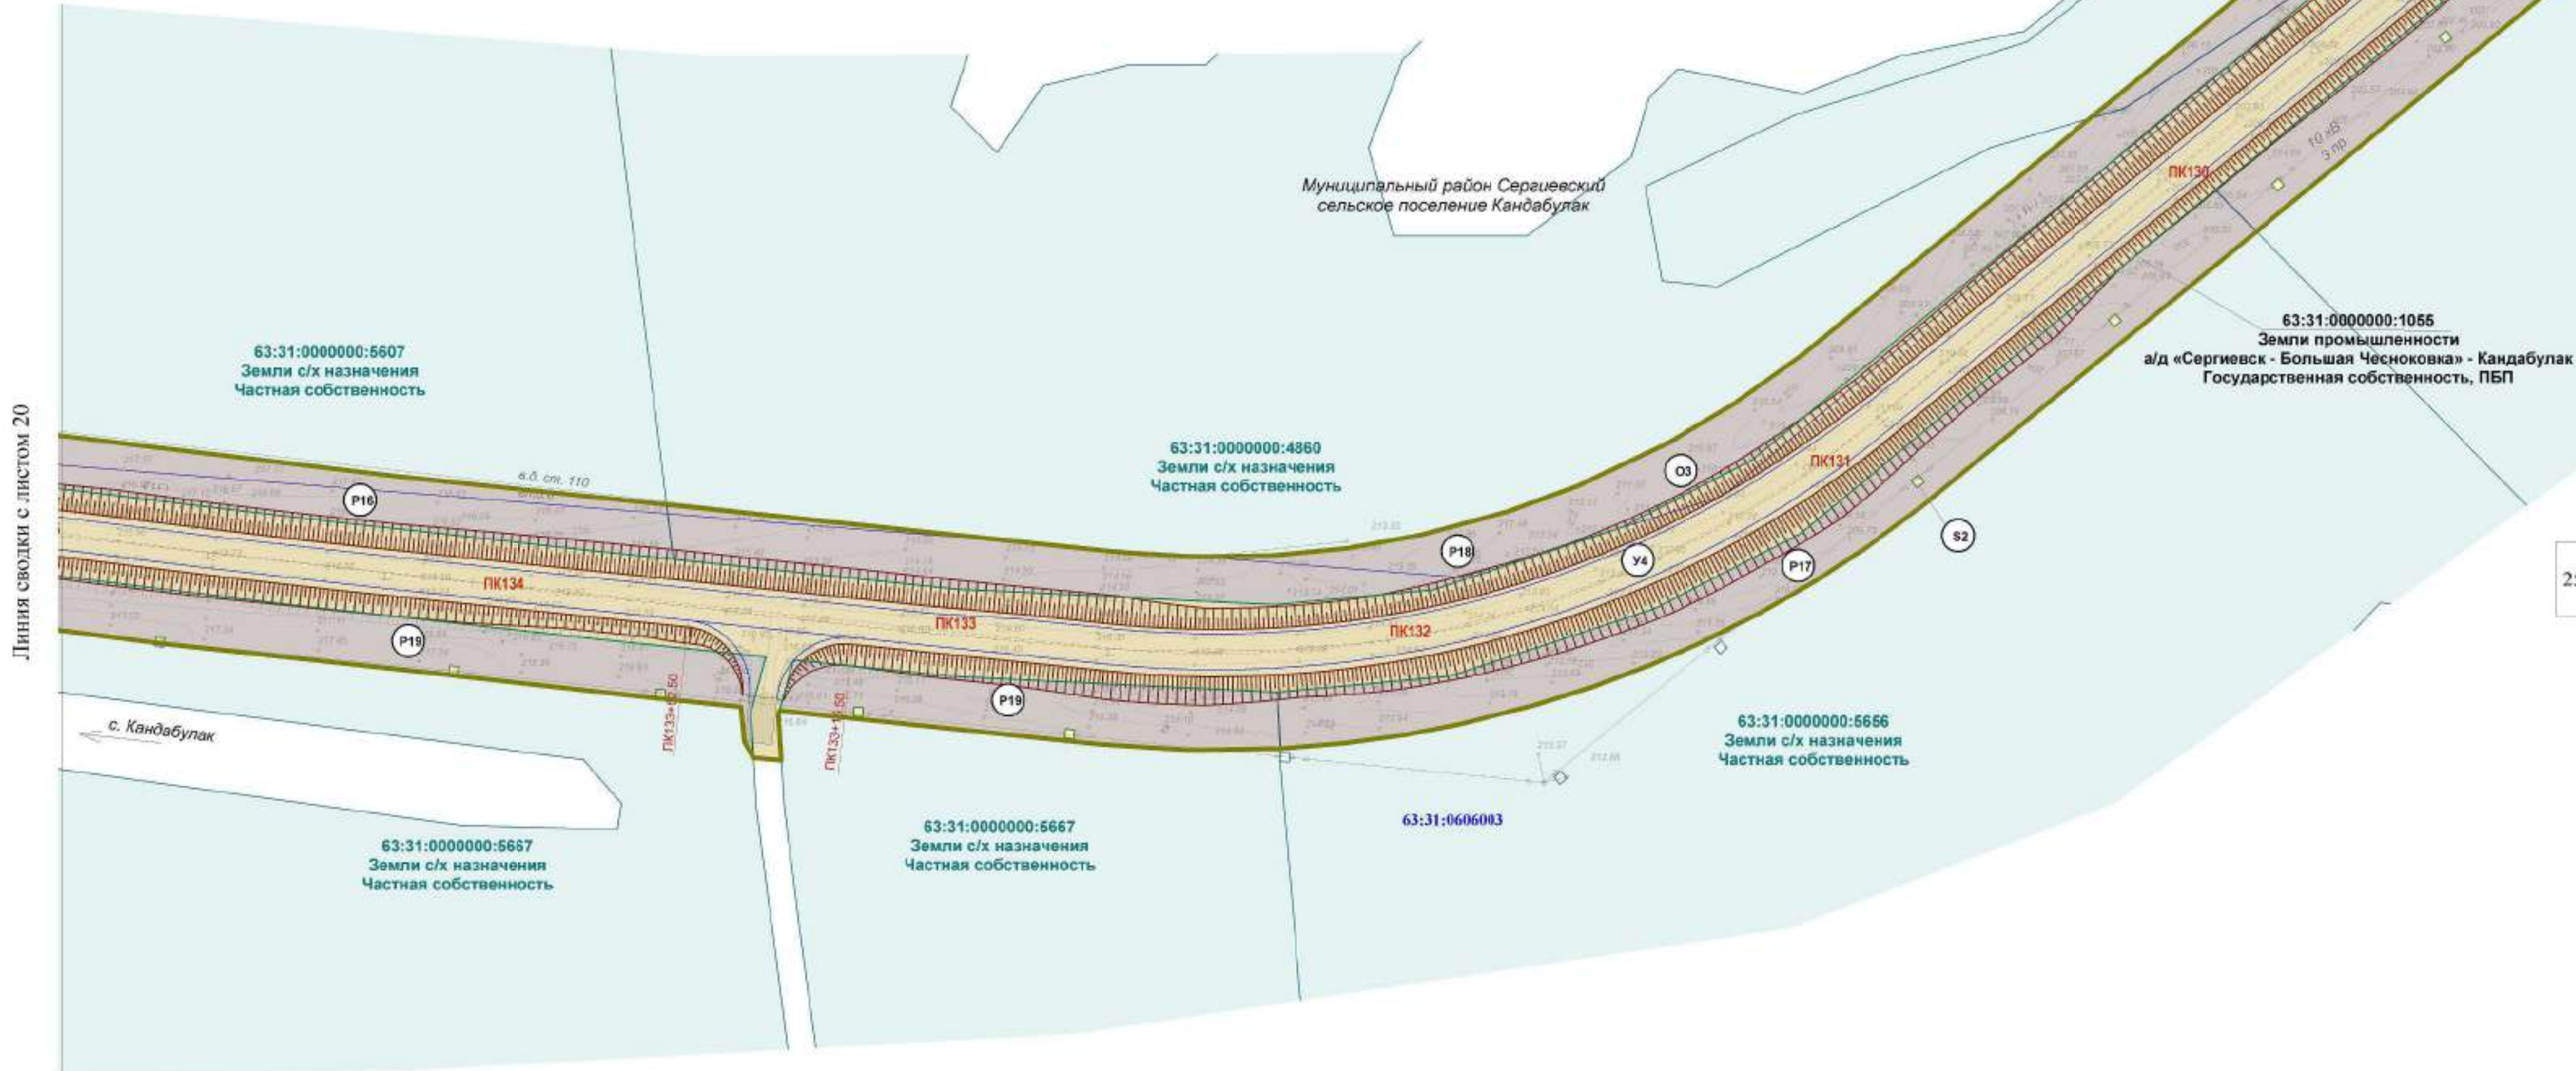



Схема расположения листов



Договор от 21.11.2025 № 28-25/92					
Документация по планировке территории в целях определения границ полосы отвода автомобильной дороги общего пользования межмуниципального значения в Самарской области «Сергиевск - Большая Чесноковка» - Кандабулак, расположенной в муниципальном районе Сергиевский					
Изм.	Кол.уч.	Лист	№ док.	Подпись	Дата
Разработал	Неверова	Иванова	Иванова	Иванова	Иванова
Проверил	Белозерова	Иванова	Иванова	Иванова	Иванова
Проект межевания территории				Стадия	Лист
Чертеж межевания территории				ПМТ	19
Масштаб 1:1000				ООО «БТИ-Гарант»	

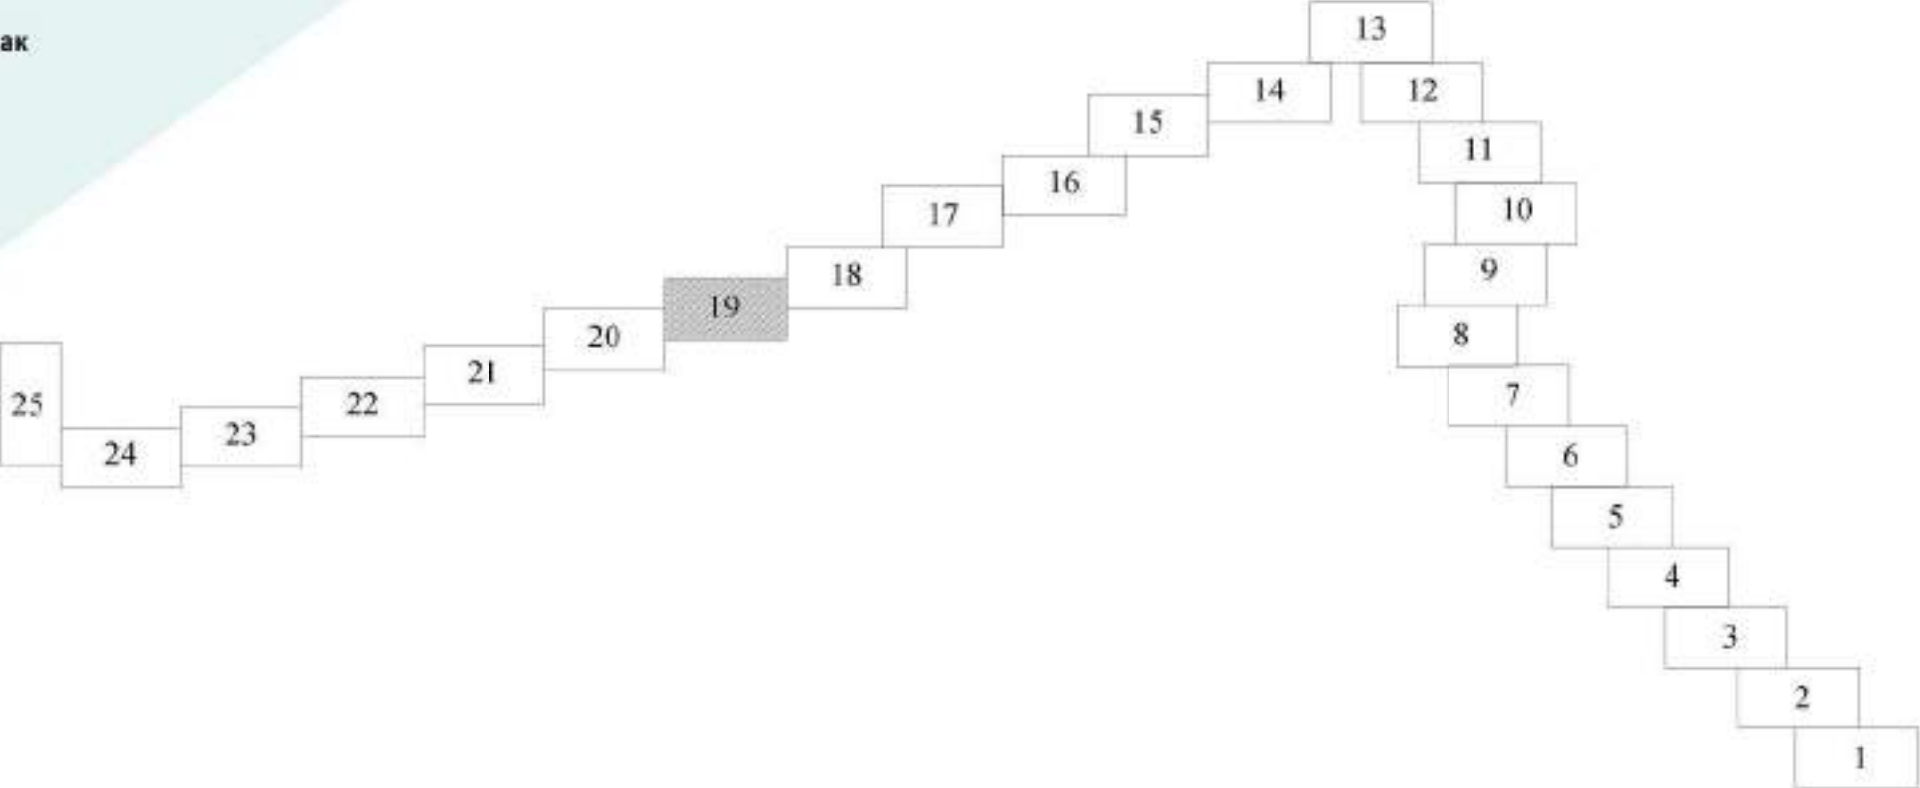


Линия сводки с листом 21

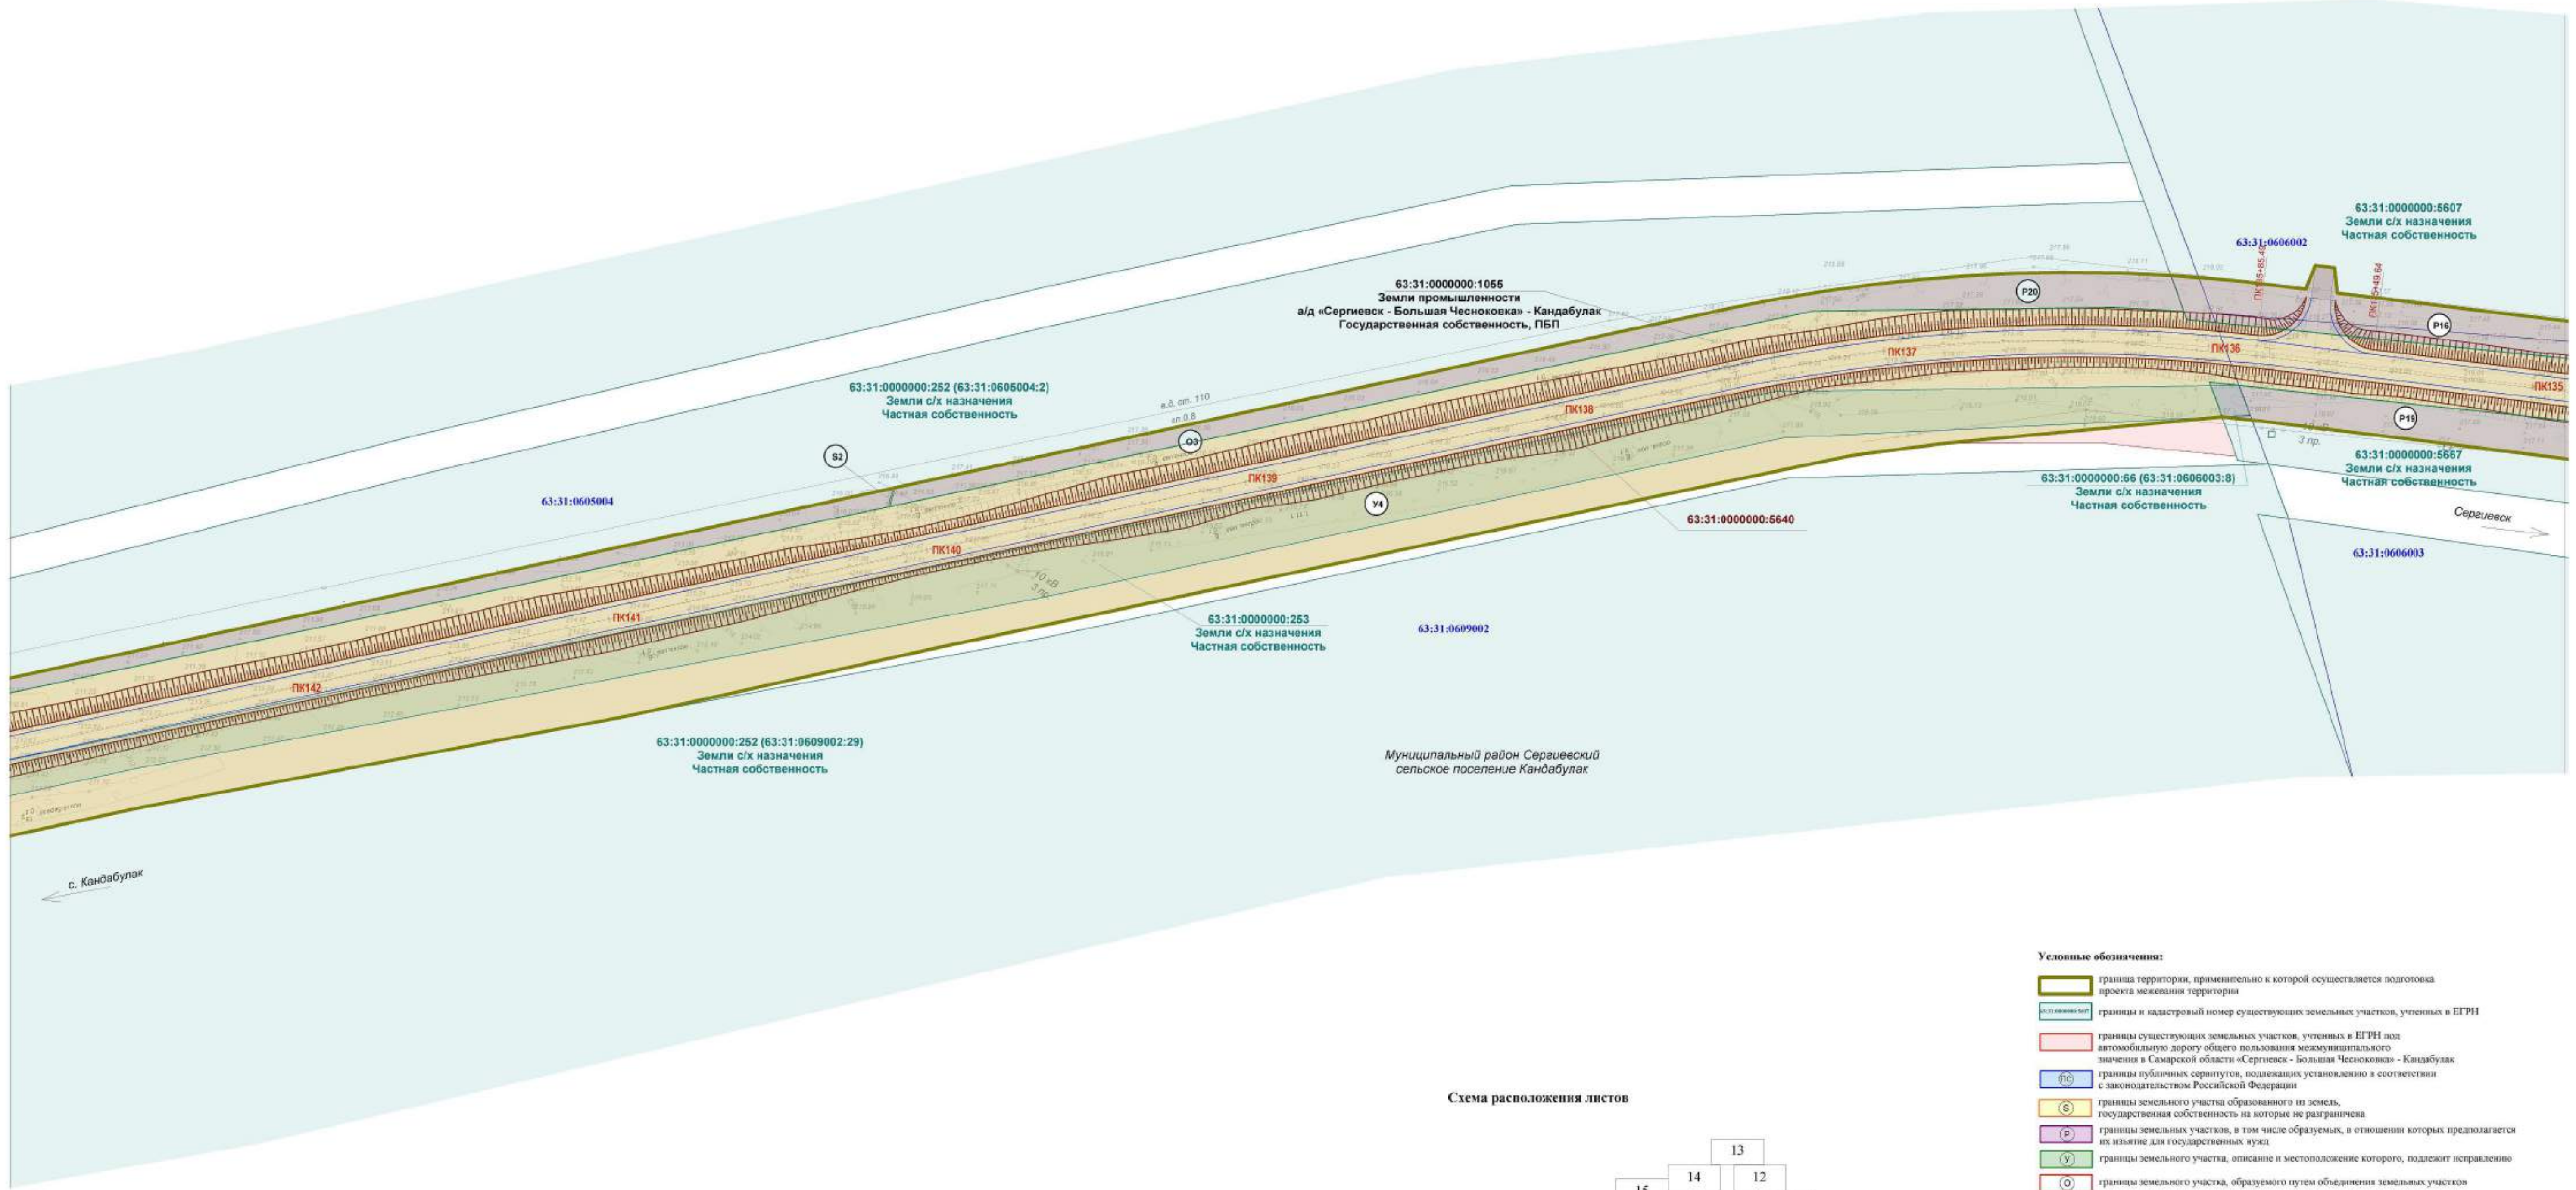

Линия сводки с листом 19

Схема расположения листов

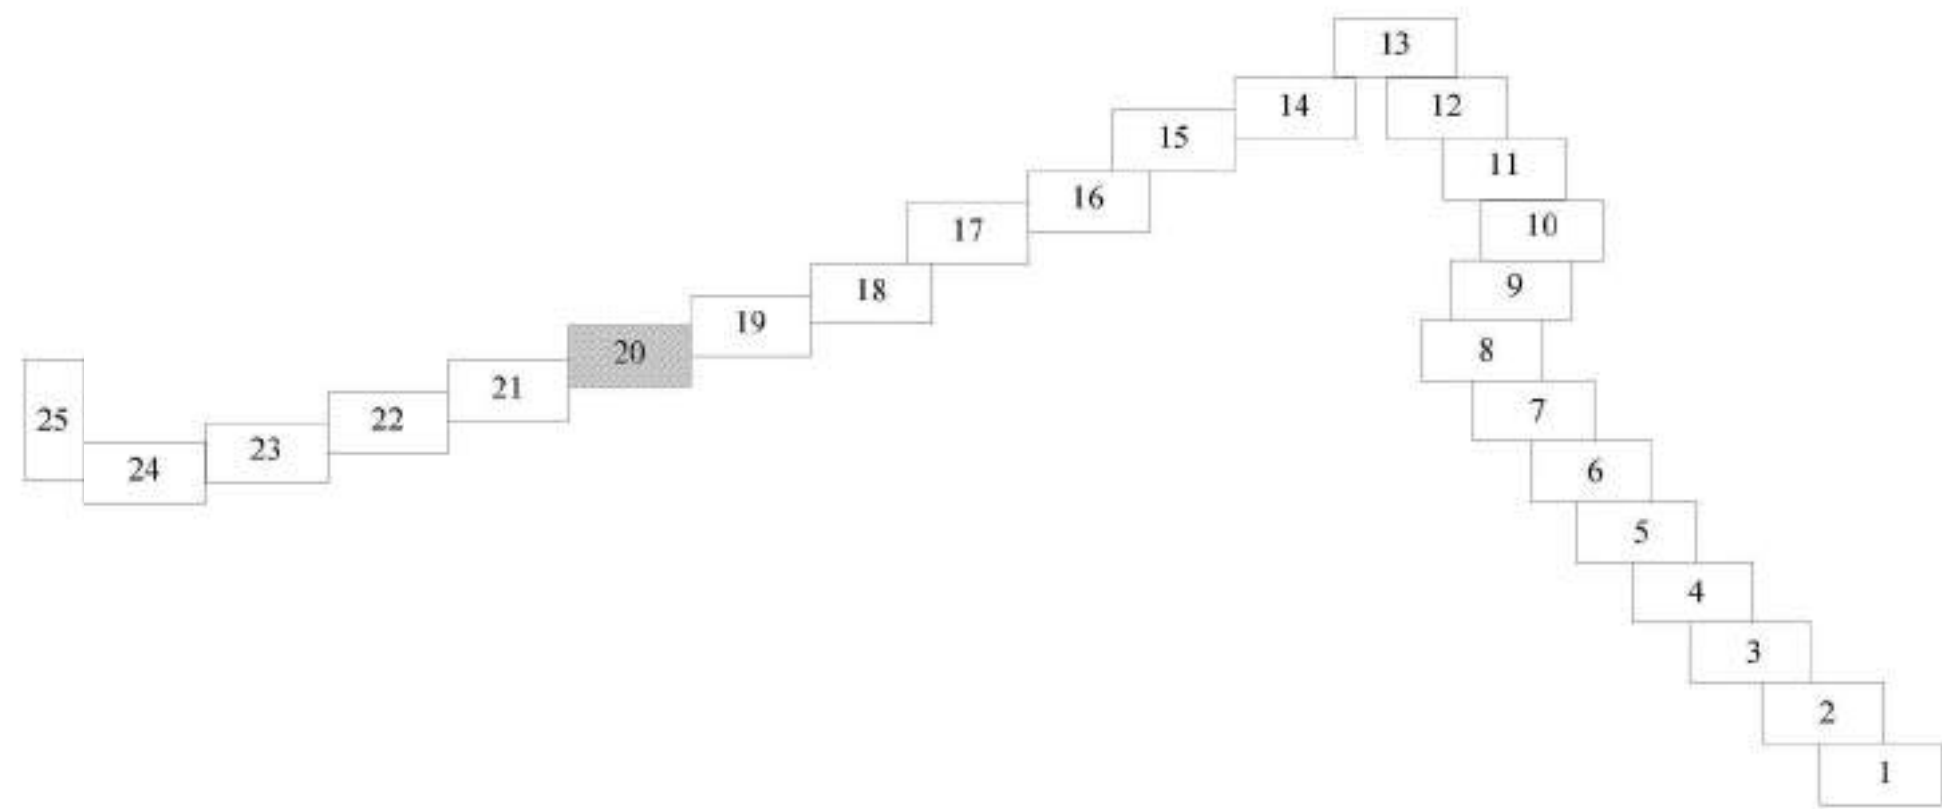


Условные обозначения:


- Граница территории, применительно к которой осуществляется подготовка проекта межевания территории
- Границы и кадастровый номер существующих земельных участков, учтенных в ЕГРН
- Границы существующих земельных участков, учтенных в ЕГРН под автомобильную дорогу общего пользования межмуниципального значения в Самарской области «Сергиевск - Большая Чесноковка» - Кандабулак
- Границы публичных сервитутов, подлежащих установлению в соответствии с законодательством Российской Федерации
- Границы земельного участка образованного из земель государственной собственности на которые не разграничена
- Границы земельных участков, в том числе образуемых, в отношении которых предполагается их изъятие для государственных нужд
- Границы земельного участка, описание и местоположение которого, подлежит исправлению
- Границы земельного участка, образуемого путем объединения земельных участков
- Красные линии
- Границы и кадастровый номер объектов капитального строительства учтенные в ЕГРН
- Ось и пикетаж автомобильной дороги
- Границы сельских поселений
- Границы населенных пунктов
- Границы и кадастровый номер кадастровых кварталов

Договор от 21.11.2025 № 28-25/92					
Документация по планировке территории в целях определения границ полосы отвода автомобильной дороги общего пользования межмуниципального значения в Самарской области «Сергиевск - Большая Чесноковка» - Кандабулак, расположенной в муниципальном районе Сергиевский					
Изм.	Кол.уч.	Лист	№ Док.	Подпись	Дата
Разработала	Неверова	Иванова			
Проверил	Белозерцев	Иванова			
Проект межевания территории					Стадия
Чертеж межевания территории					Лист
Масштаб 1:1000					Листов
					000 «БТИ-Гарант»

Формат А1

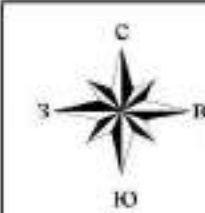


Линия свода с листом 22

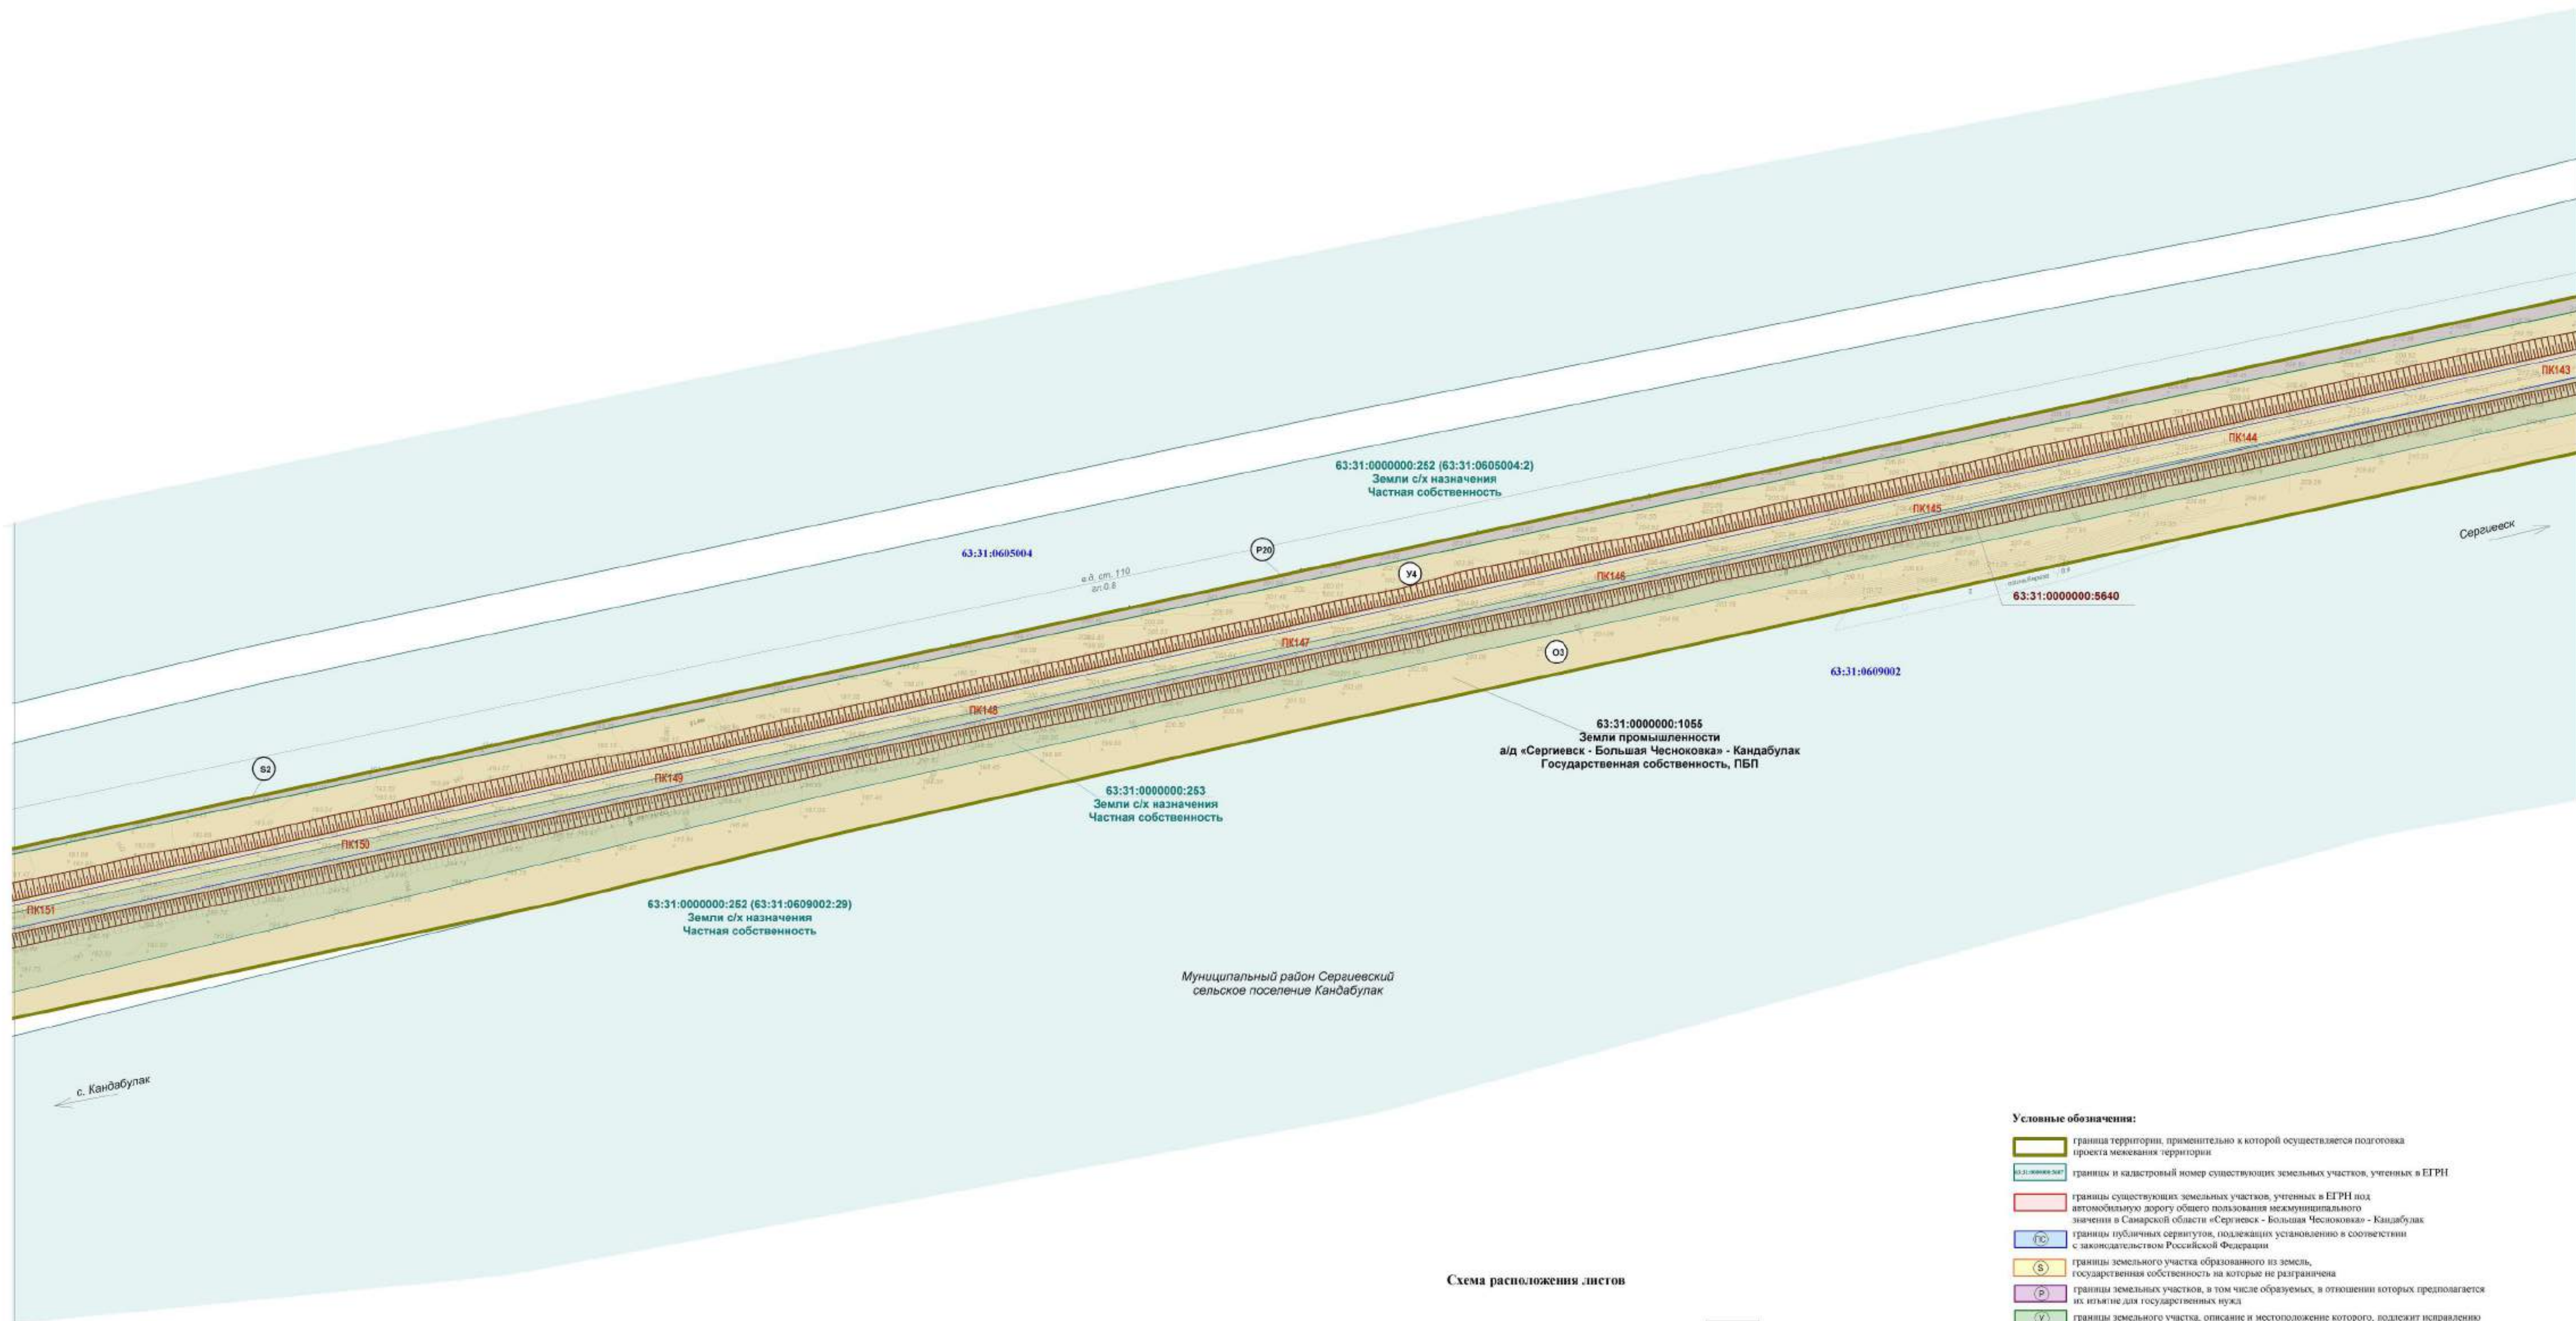

Линия свода с листом 20

Схема расположения листов

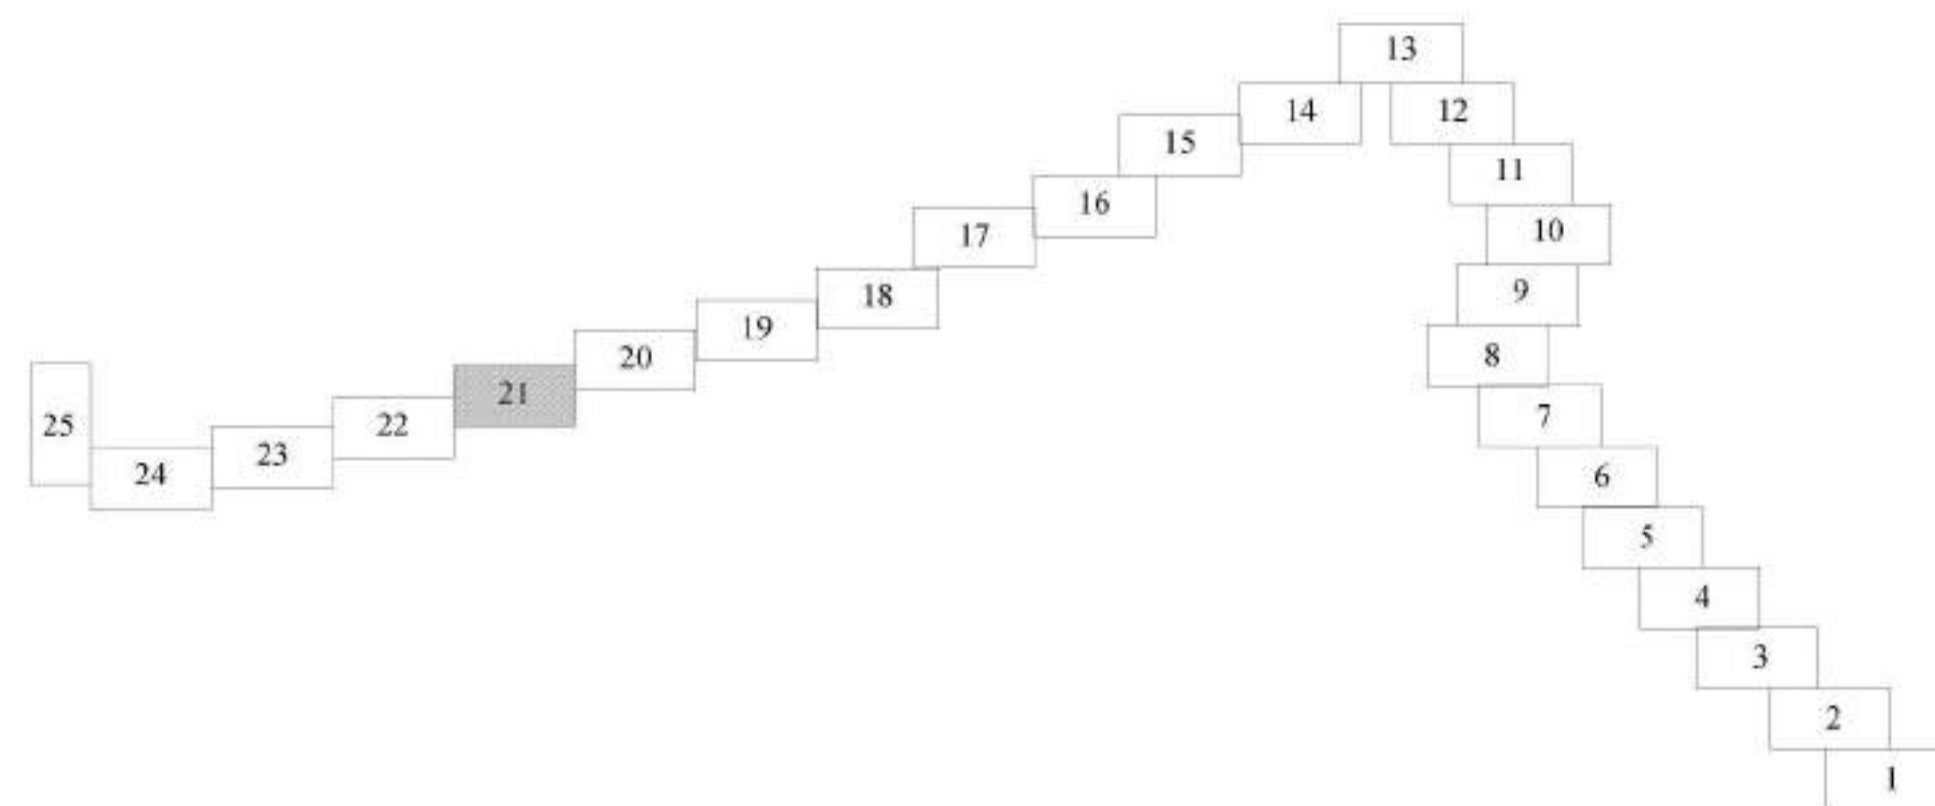

Условные обозначения:

- Граница территории, применительно к которой осуществляется подготовка проекта межевания территории
- Границы и кадастровый номер существующих земельных участков, учтенных в ЕГРН
- Границы существующих земельных участков, учтенных в ЕГРН под автомобильную дорогу общего пользования межмуниципального значения в Самарской области «Сергиевск - Большая Чесноковка» - Кандабулак
- Границы публичных сервитутов, подлежащих установлению в соответствии с законодательством Российской Федерации
- Границы земельного участка образованного из земель государственной собственности на которые не разграничена
- Границы земельных участков, в том числе образуемых, в отношении которых предполагается их изъятие для государственных нужд
- Границы земельного участка, описание и местоположение которого, подлежит исправлению
- Границы земельного участка, образуемого путем объединения земельных участков
- Красные линии
- Границы и кадастровый номер объектов капитального строительства учтенные в ЕГРН
- Ось и шпалиты автомобильной дороги
- Границы сельских поселений
- Границы населенных пунктов
- Границы и кадастровый номер кадастровых кварталов


Договор от 21.11.2025 № 28-25/92					
Документация по планировке территории в целях определения границ полосы отвода автомобильной дороги общего пользования межмуниципального значения в Самарской области «Сергиевск - Большая Чесноковка» - Кандабулак, расположенной в муниципальном районе Сергиевский					
Изм.	Кол.уч.	Лист	№ док.	Подпись	Дата
Разработал	Неверова				30/10/25
Проверил	Белевцева				30/10/25
Проект межевания территории					Лист 25
Чертеж межевания территории					Лист 25
Масштаб 1:1000					000 «БТИ-Гарант»

Формат А1




Линия свода с листом 23

Линия свода с листом 21

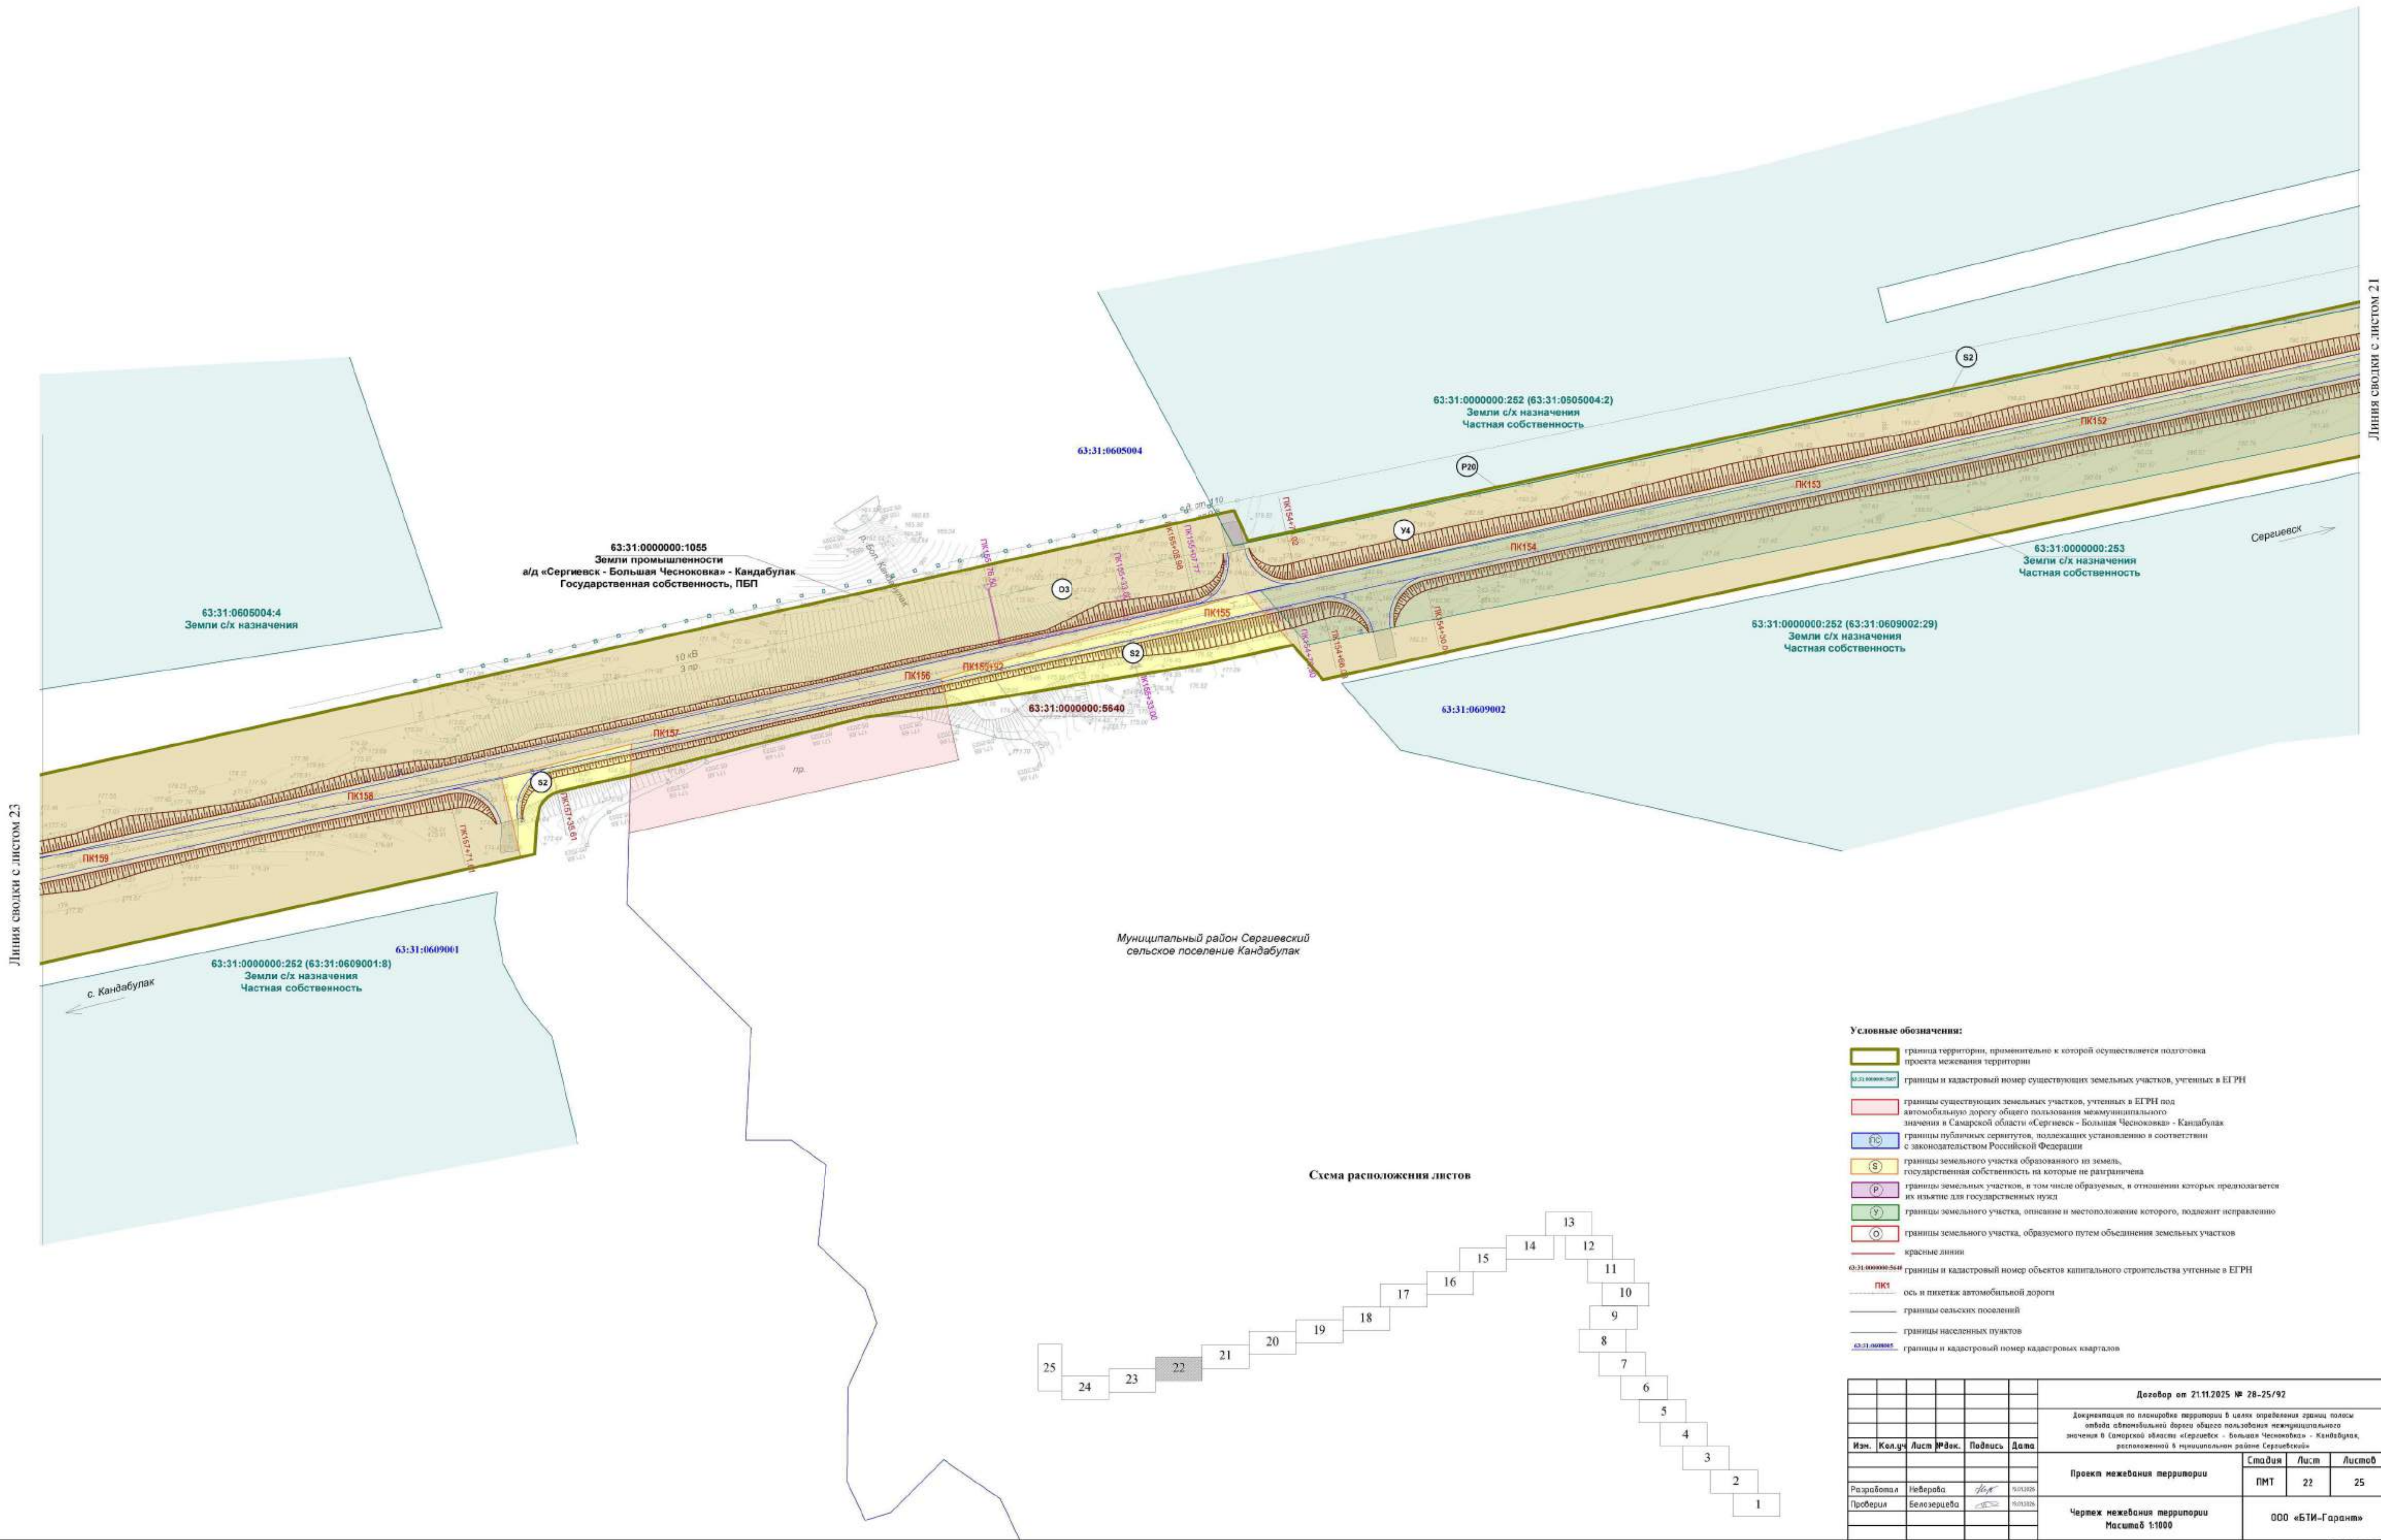

Муниципальный район Сергиевский
сельское поселение Кандабулак

Схема расположения листов

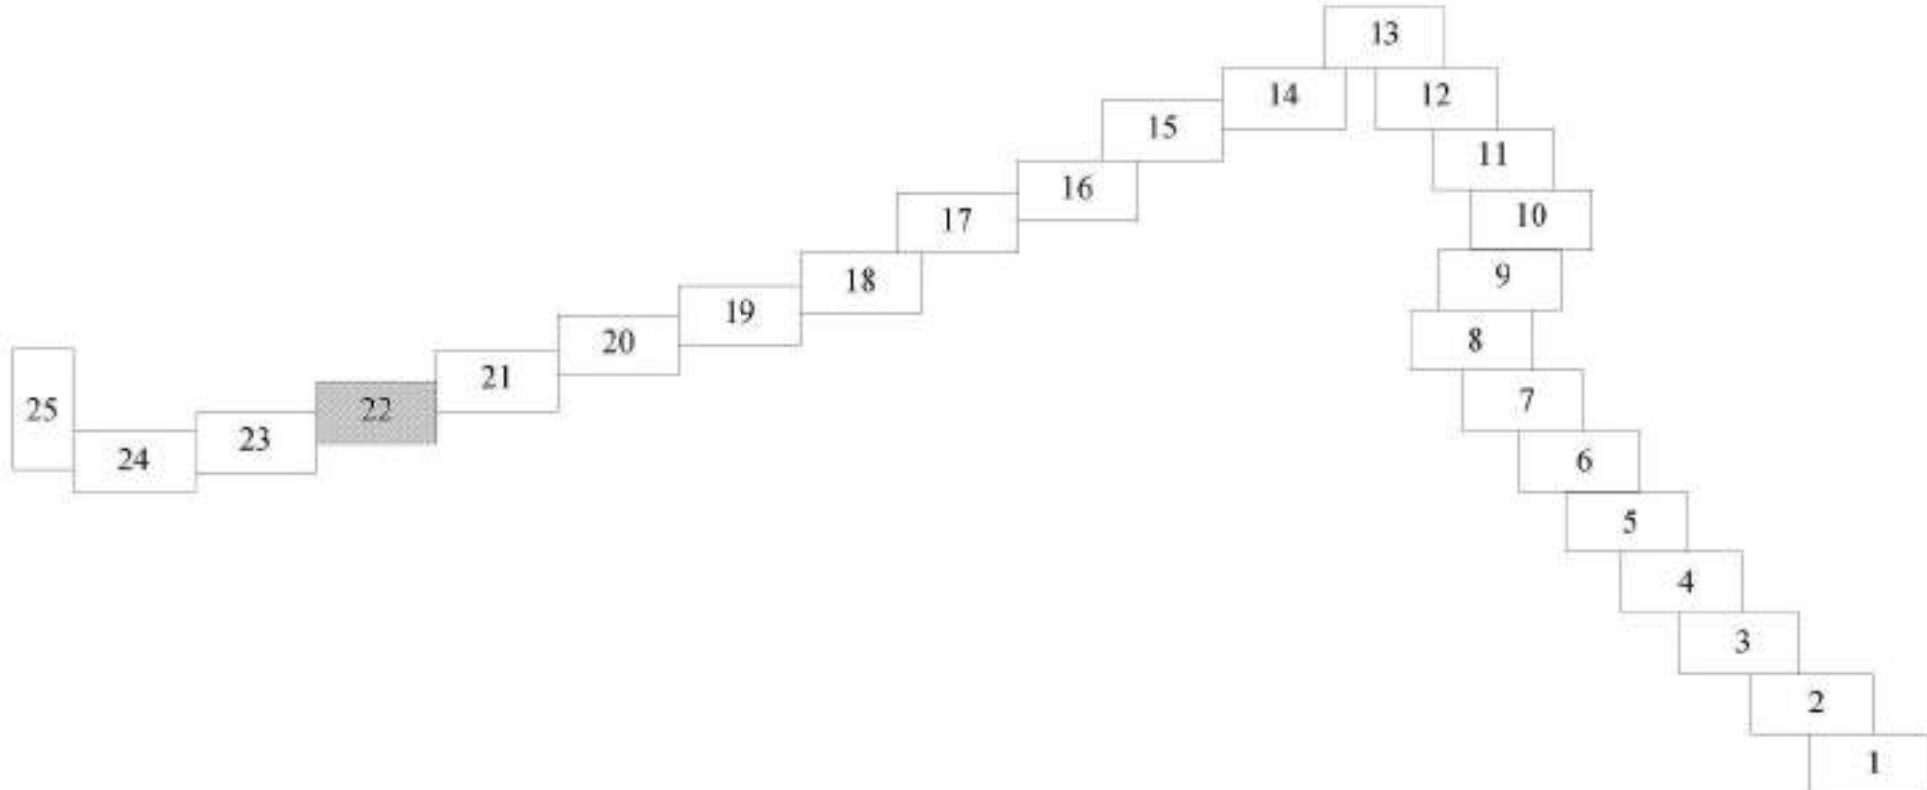


Условные обозначения:

- граница территории, применительно к которой осуществляется подготовка проекта межевания территории
- границы и кадастровый номер существующих земельных участков, учтенных в ЕГРН
- границы существующих земельных участков, учтенных в ЕГРН под автомобильную дорогу общего пользования межмуниципального значения в Самарской области «Сергиевск - Большая Чесноковка» - Кандабулак
- границы публичных сервитутов, подлежащих установлению в соответствии с законодательством Российской Федерации
- границы земельного участка образованного на земельной государственной собственности, на которые не разграничена
- границы земельных участков, в том числе образуемых, в отношении которых предполагается их изъятие для государственных нужд
- границы земельного участка, описание и местоположение которого, подлежит исправлению
- границы земельного участка, образуемого путем объединения земельных участков
- красные линии
- границы и кадастровый номер объектов капитального строительства учтенные в ЕГРН
- ось и линия автомобильной дороги
- границы сельских поселений
- границы населенных пунктов
- границы и кадастровый номер кадастровых кварталов

						Договор от 21.11.2025 № 28-25/92		
						Документация по планировке территории в целях определения границ полосы отвода автомобильной дороги общего пользования межмуниципального значения в Самарской области «Сергиевск - Большая Чесноковка» - Кандабулак, расположенной в муниципальном районе Сергиевский		
Изм.	Кол.уч.	Лист	№ Фак.	Подпись	Дата	Проект межевания территории	Стадия	Лист
Разработал	Неверова	Беляева	Беляева	Беляева	Беляева		ПМТ	22
Проверил	Беляева	Беляева	Беляева	Беляева	Беляева	Чертеж межевания территории	000 «БТИ-Гарант»	
						Масштаб 1:1000		




Линия сводки с листом 24

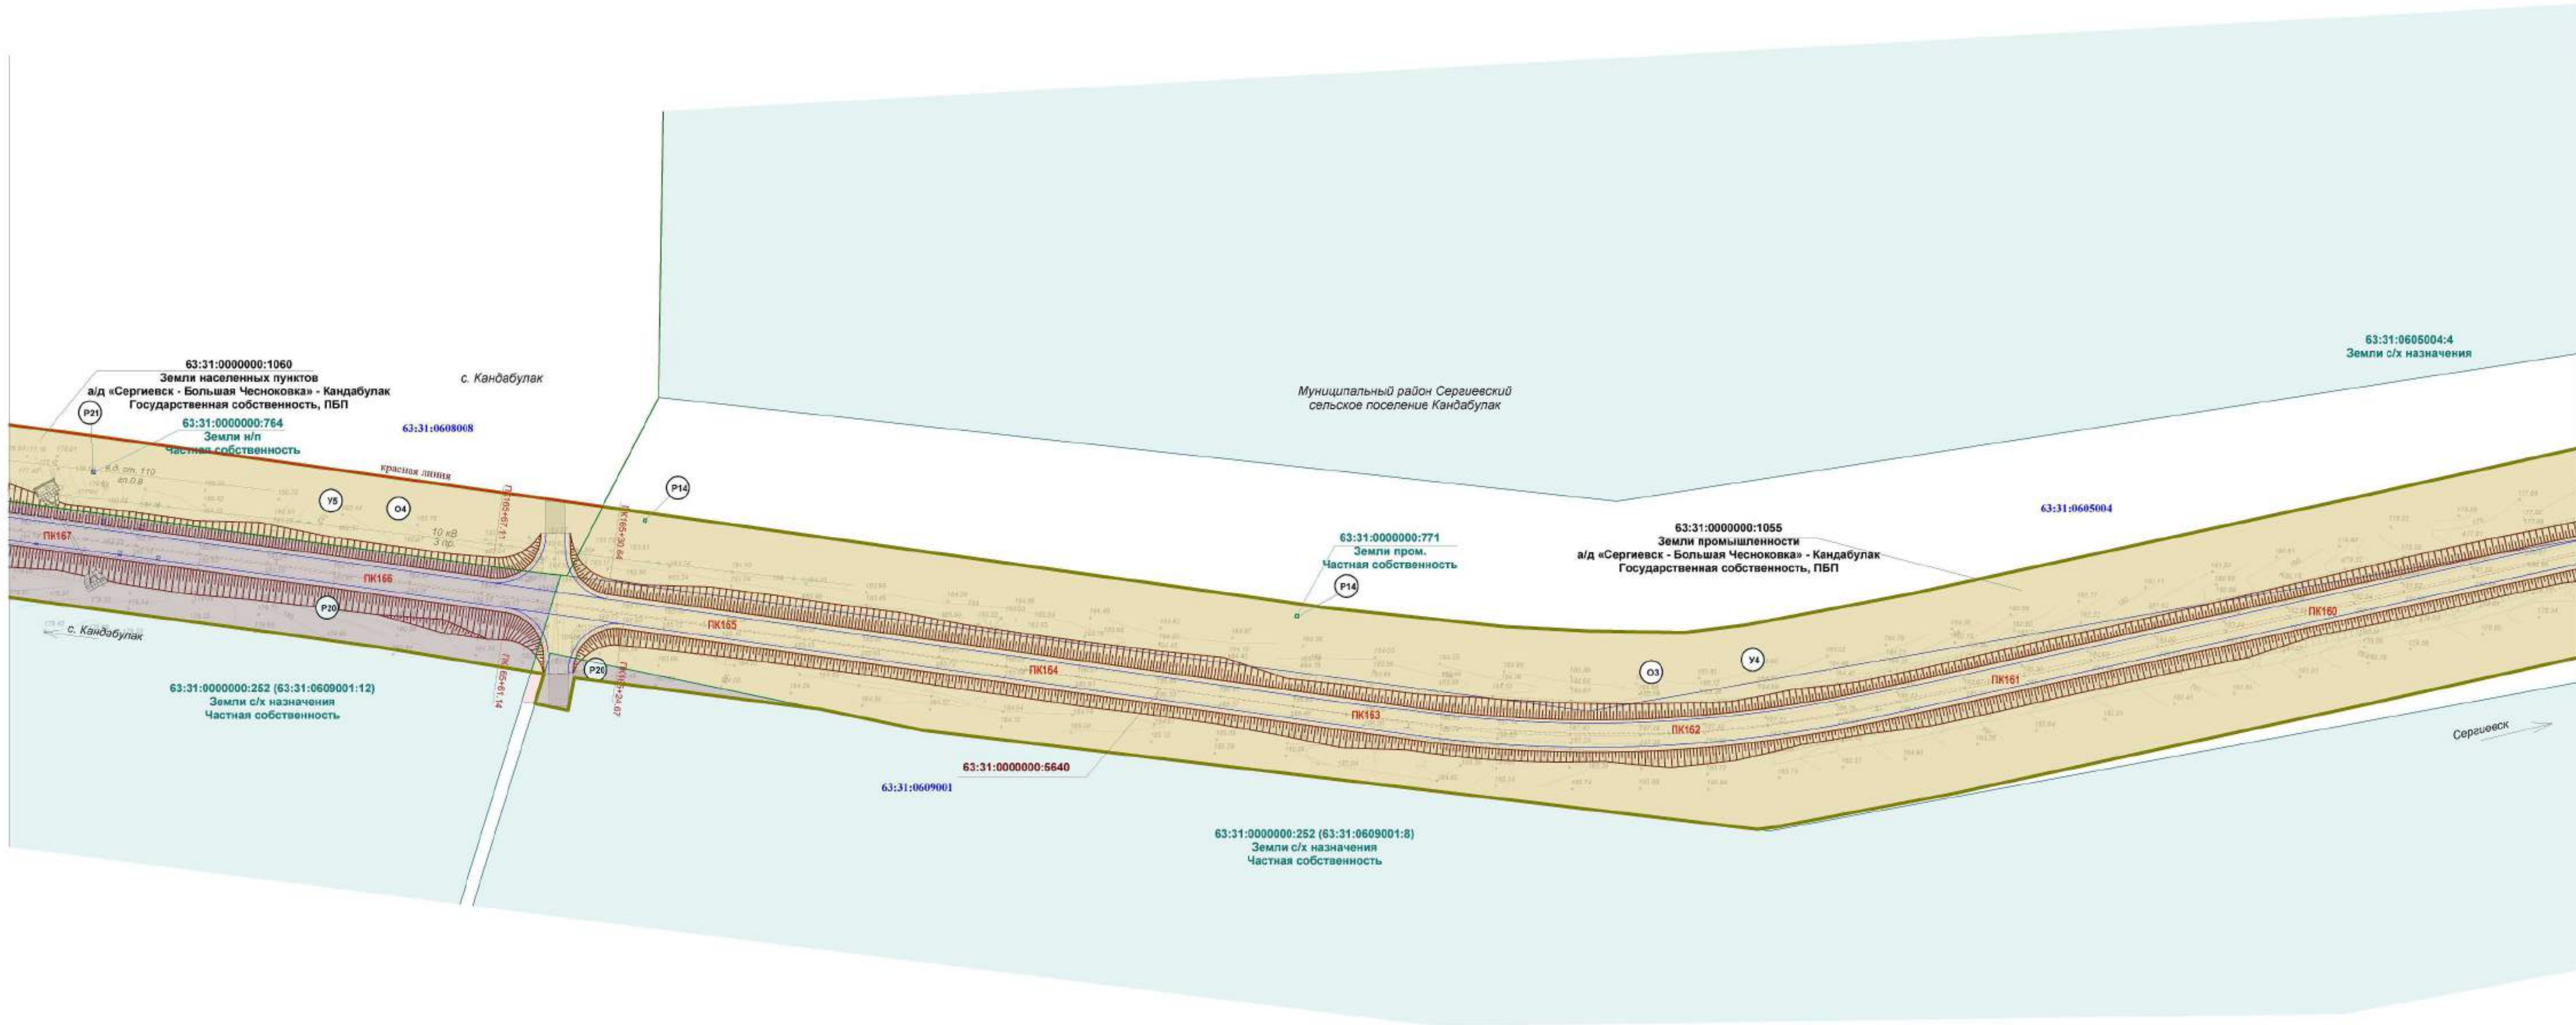

Линия сводки с листом 22

Схема расположения листов

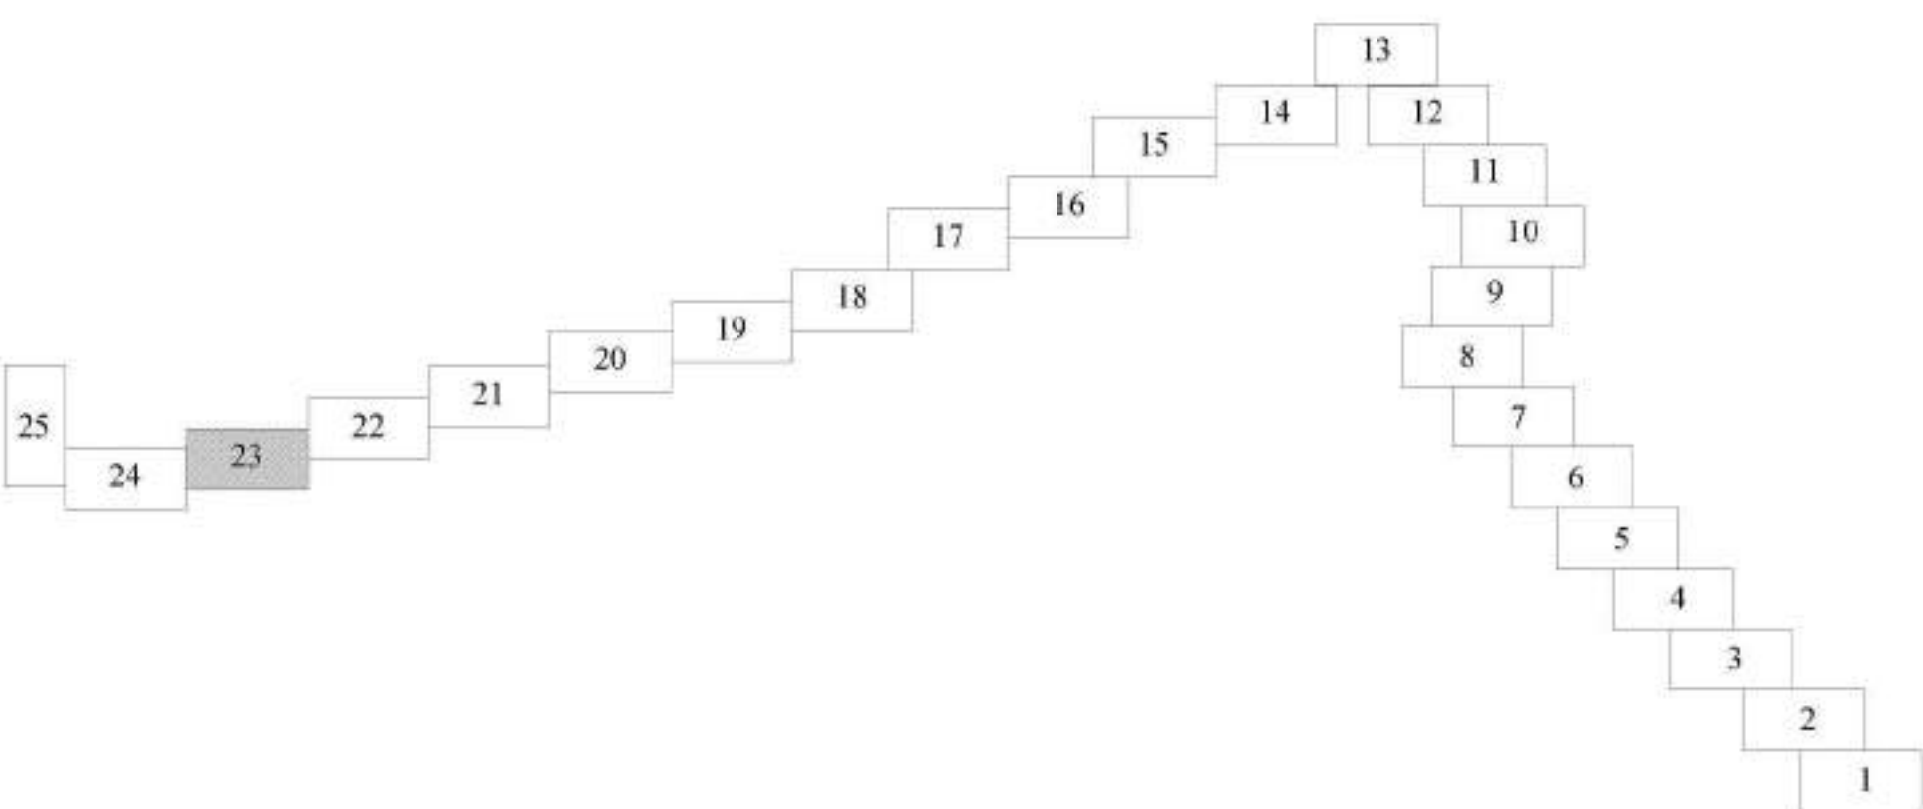


Условные обозначения:

- Граница территории, применительно к которой осуществляется подготовка проекта межевания территории
- Границы и кадастровый номер существующих земельных участков, учтенных в ЕГРН
- Границы существующих земельных участков, учтенных в ЕГРН под автомобильную дорогу общего пользования немуниципального значения в Самарской области «Сергиевск - Большая Чесноковка» - Кандабулак
- Границы публичных сервитутов, подлежащих установлению в соответствии с законодательством Российской Федерации
- Границы земельного участка образованного из земель государственная собственность на которые не разграничена
- Границы земельных участков, в том числе образуемых, в отношении которых предполагается их изъятие для государственных нужд
- Границы земельного участка, описание и местоположение которого, подлежат исправлению
- Границы земельного участка, образуемого путем объединения земельных участков
- Красные линии
- Границы и кадастровый номер объектов капитального строительства, учтенные в ЕГРН
- ПК1 - ось и шпалетаж автомобильной дороги
- Границы сельских поселений
- Границы населенных пунктов
- Границы и кадастровый номер кадастровых кварталов

Договор от 21.11.2025 № 28-25/92					
Документация по планировке территории в целях определения границ полосы отвода автомобильной дороги общего пользования немуниципального значения в Самарской области «Сергиевск - Большая Чесноковка» - Кандабулак, расположенной в муниципальном районе Сергиевский					
Изм.	Кол.уч.	Лист	№ док.	Подпись	Дата
Проект межевания территории				Стадия	Лист
Разработал: Неверова				ПМТ	23
Проверил: Белозерцева				Лист	25
Чертеж межевания территории				000 «БТИ-Гарант»	
Масштаб 1:1000					


Формат А1

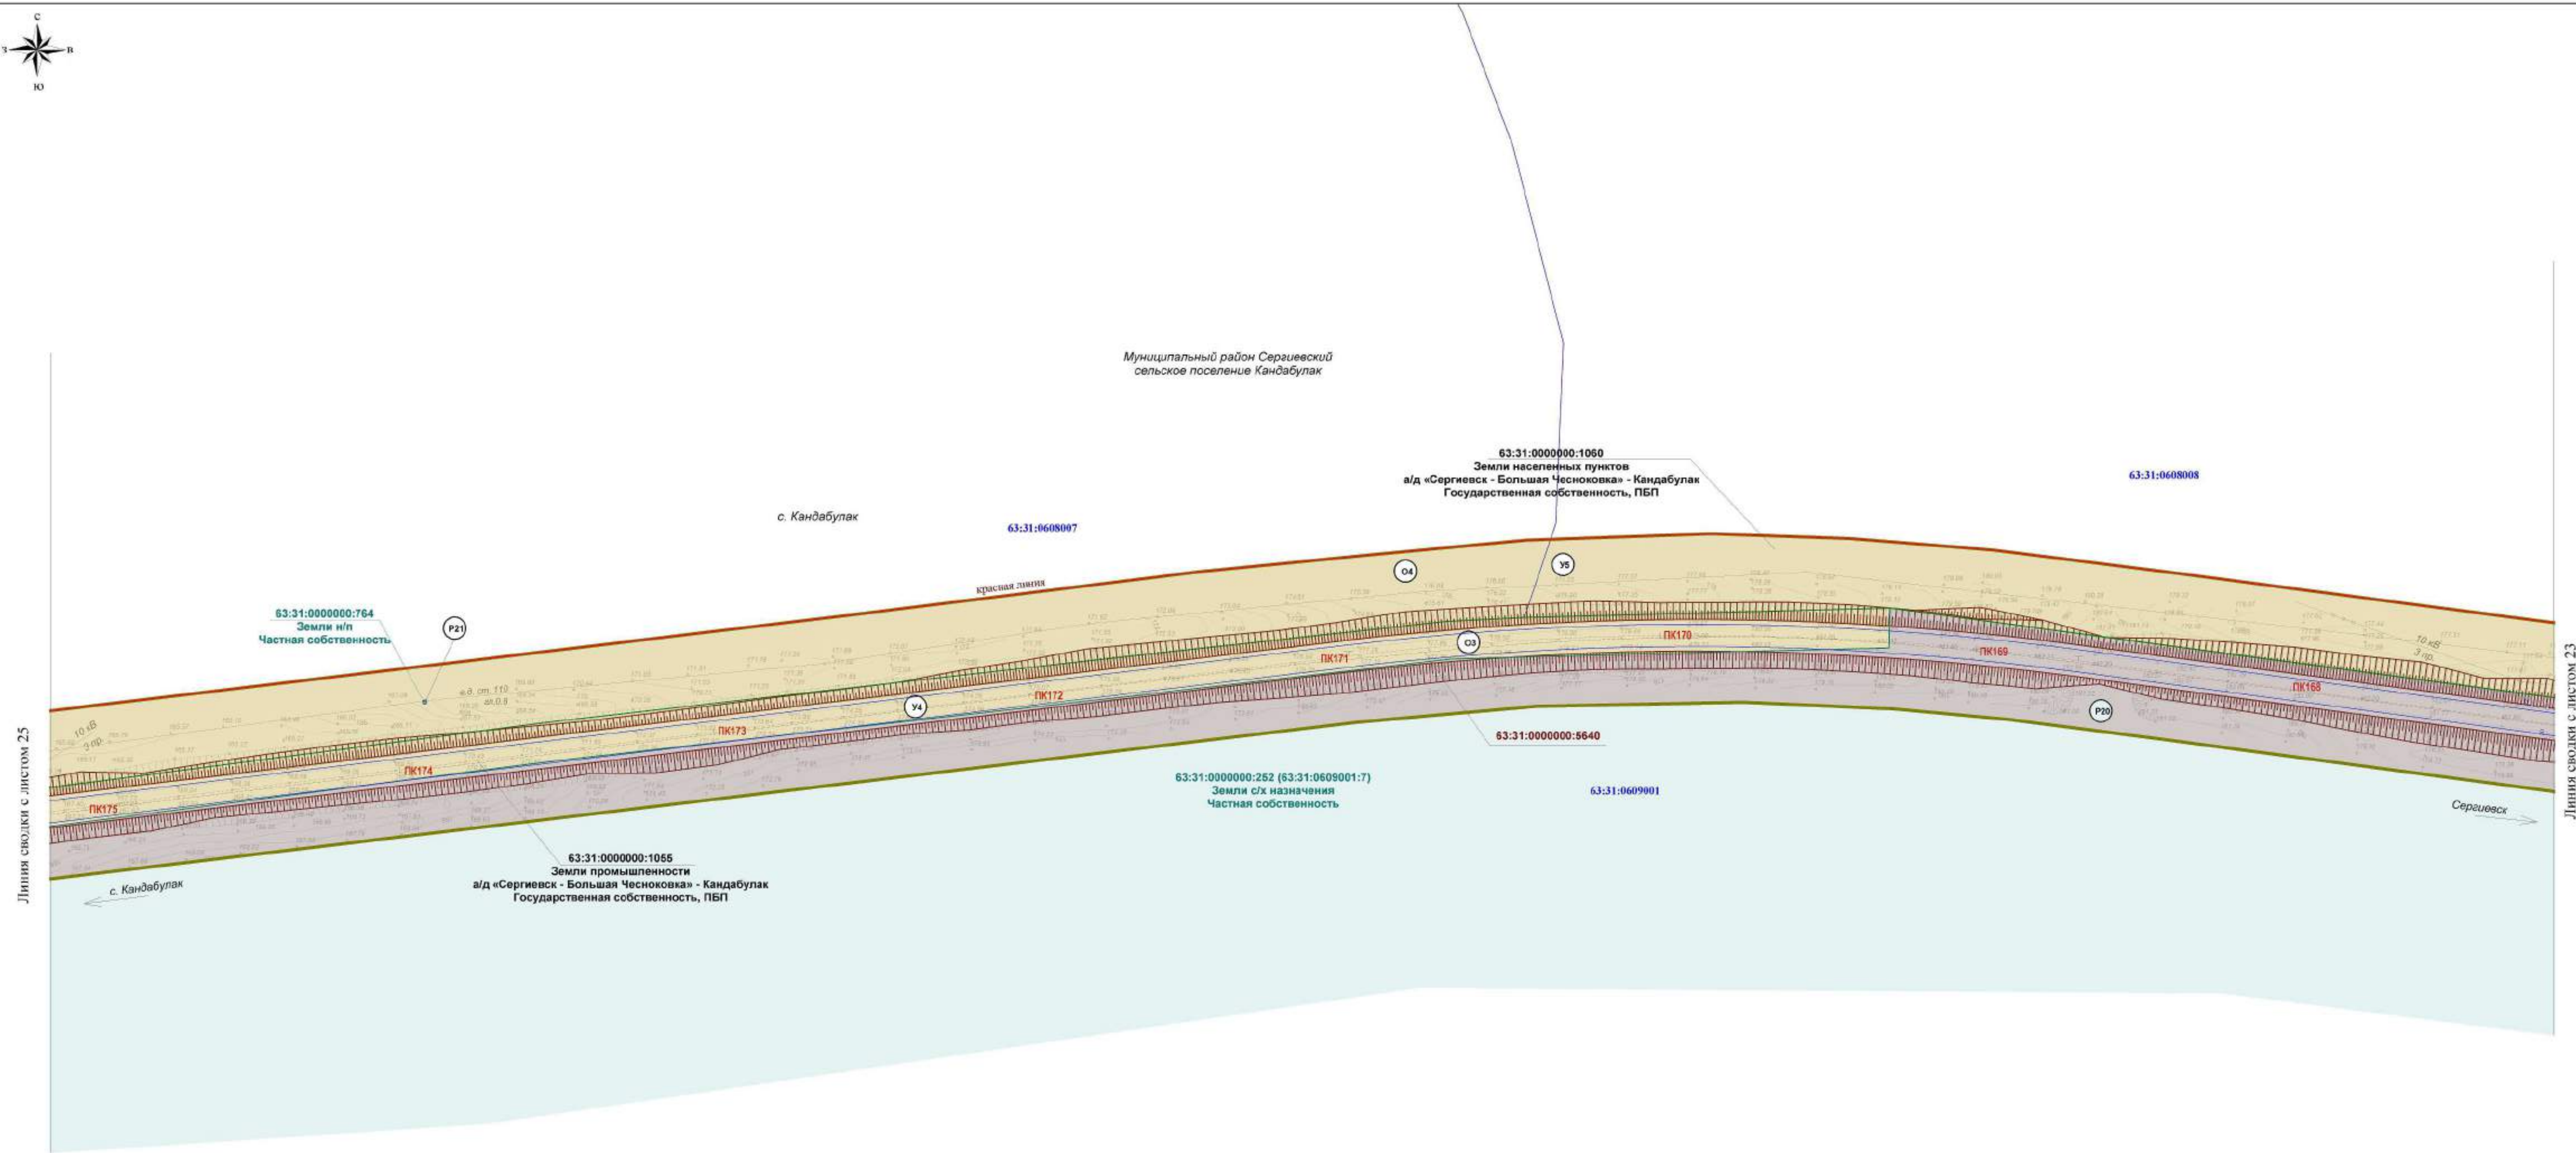

Линия сводки с листом 25

Линия сводки с листом 23

Схема расположения листов

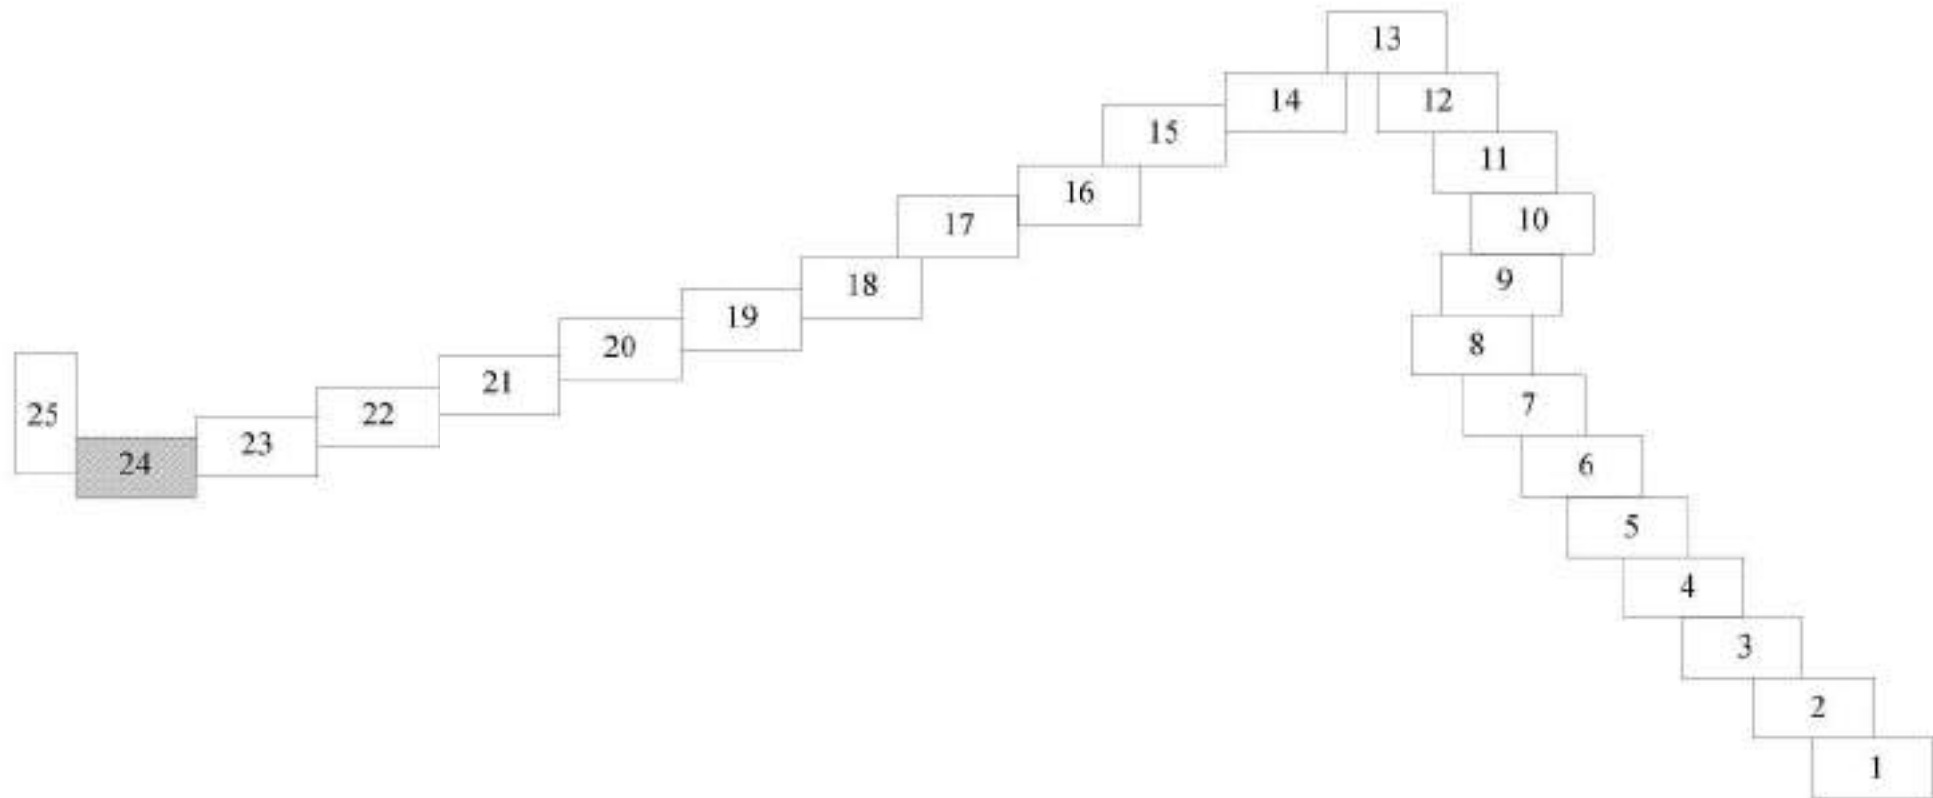

- Условные обозначения:**
- границы территории, применительно к которой осуществляется подготовка проекта межевания территории
 - границы и кадастровый номер существующих земельных участков, учтенных в ЕГРН
 - границы существующих земельных участков, учтенных в ЕГРН под автомобильную дорогу общего пользования межмуниципального значения в Самарской области «Сергиевск - Большая Чесноковка» - Кандабулак
 - границы публичных сервитутов, подложивших установленно в соответствии с законодательством Российской Федерации
 - границы земельного участка образованного из земель государственная собственность на которые не разграничена
 - границам земельных участков, в том числе образованных, в отношении которых предполагается их изъятие для государственных нужд
 - границы земельного участка, описание и местоположение которого, подлежит изъятию
 - границы земельного участка, образуемого путем объединения земельных участков
 - красные линии
 - границы и кадастровый номер объектов капитального строительства учтенные в ЕГРН
 - ось в пакете автомобильной дороги
 - границы сельских поселений
 - границы населенных пунктов
 - границы и кадастровый номер кадастровых кварталов

						Договор от 21.11.2025 № 28-25/92		
						Документация по планировке территории в целях определения границ полосы отвода автомобильной дороги общего пользования межмуниципального значения в Самарской области «Сергиевск - Большая Чесноковка» - Кандабулак, расположенной в муниципальном районе Сергиевский		
Изм.	Кол.уч.	Лист	№	Фак.	Подпись	Дата	Стадия	Лист
Проект межевания территории							ПМТ	24
Разработала Неверова							Листов	
Проверил Белозерцев							25	
Чертеж межевания территории							000 «БТИ-Гарант»	
Масштаб 1:1000								


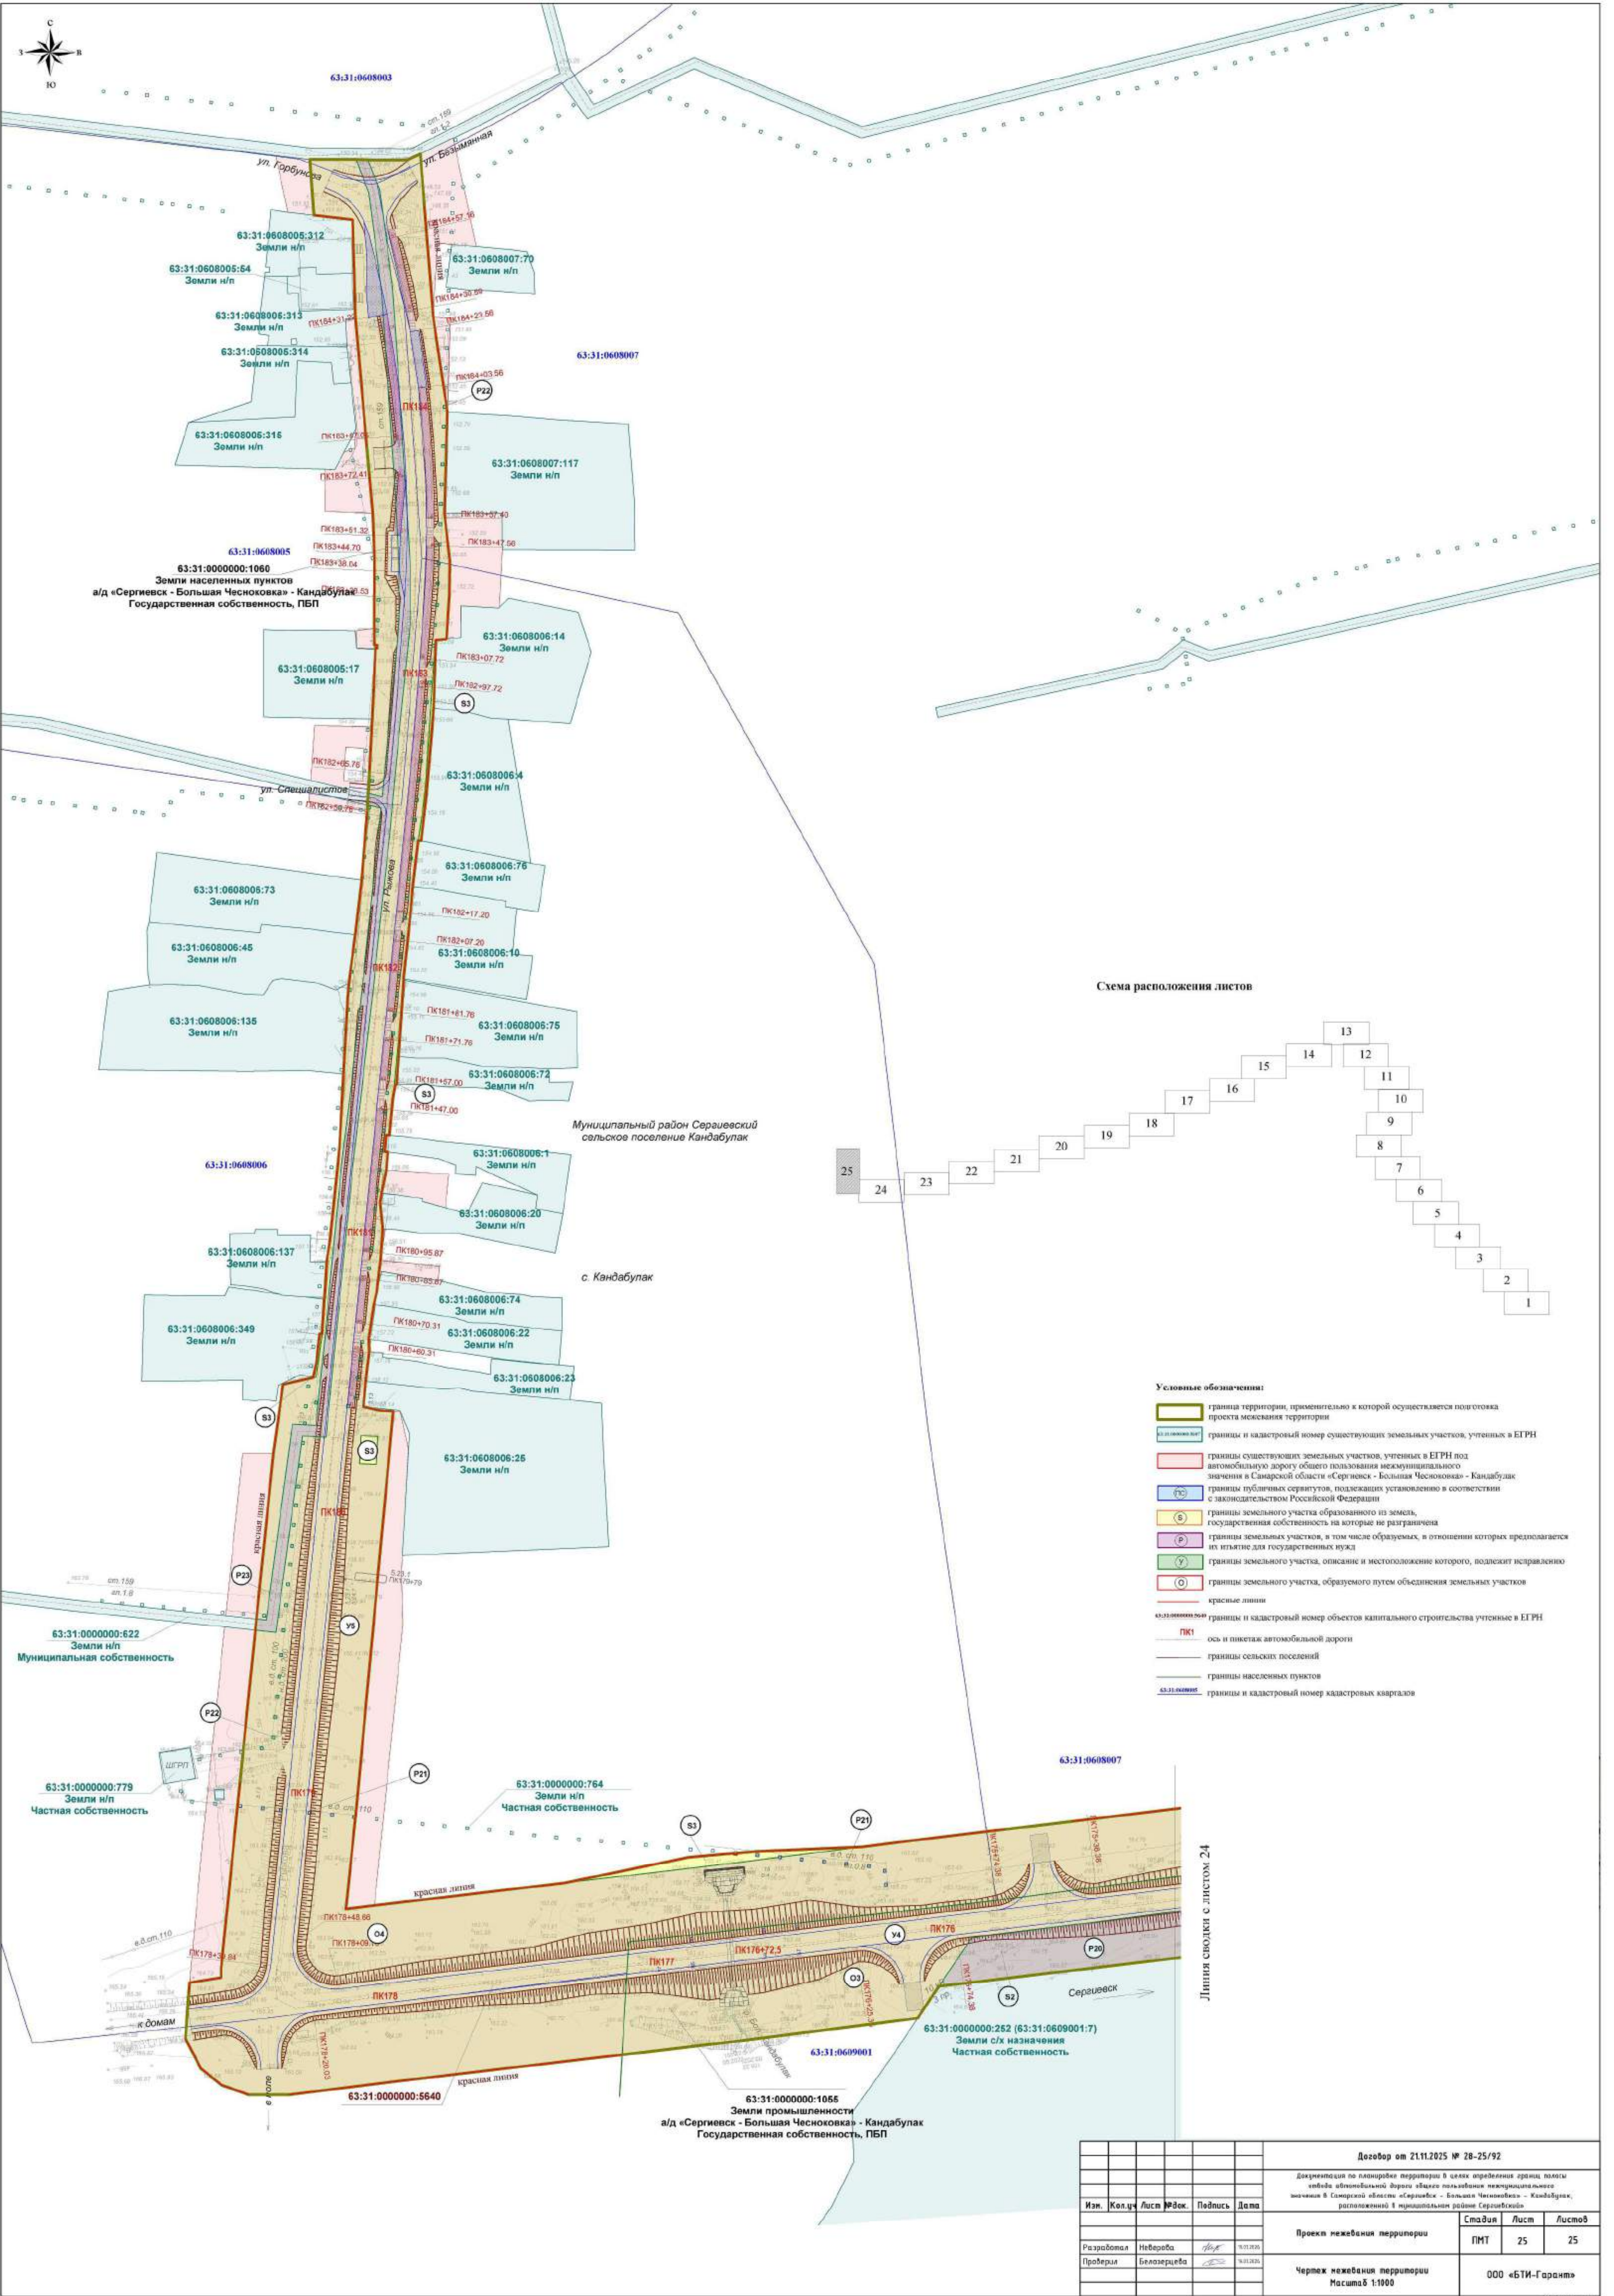


Схема расположения листов

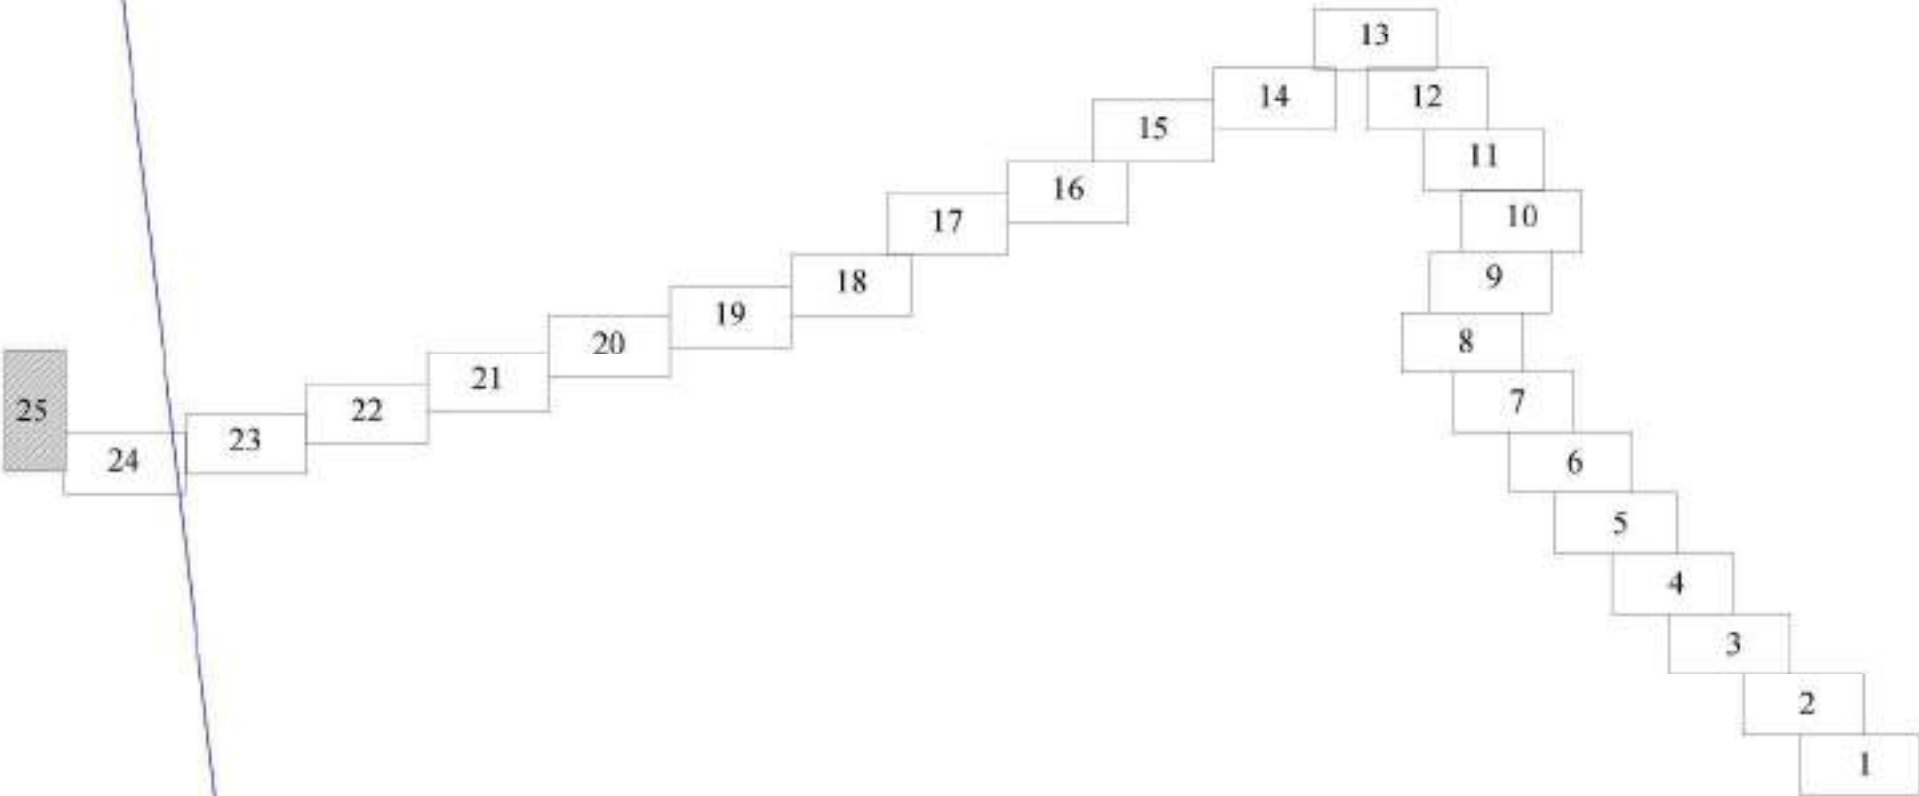

Условные обозначения:

- граница территории, применительно к которой осуществляется подготовка проекта межевания территории
- границы и кадастровый номер существующих земельных участков, учтенных в ЕГРН
- границы существующих земельных участков, учтенных в ЕГРН под автомобильную дорогу общего пользования межмуниципального значения в Самарской области «Сергиевск - Большая Чесноковка» - Кандабулак
- границы публичных сервитутов, подлежащих установлению в соответствии с законодательством Российской Федерации
- границы земельного участка образованного из земель государственной собственности на которые не разграничена
- границы земельных участков, в том числе образуемых, в отношении которых предполагается изъятие для государственных нужд
- границы земельного участка, описание и местоположение которого, подлежит исправлению
- границы земельного участка, образуемого путем объединения земельных участков
- красные линии
- границы и кадастровый номер объектов капитального строительства учтенные в ЕГРН
- оси и пикетажи автомобильной дороги
- границы сельских поселений
- границы населенных пунктов
- границы и кадастровый номер кадастровых кварталов

Линия сводки с листом 24

Договор от 21.11.2025 № 28-25/92					
Документация по планировке территории в целях определения границ, полосы отвода автомобильной дороги «Большая Чесноковка» - Кандабулак, расположенной в Самарской области «Сергиевск - Большая Чесноковка» - Кандабулак, расположенной в муниципальном районе Сергиевский»					
Изм.	Кол.ч	Лист	Рек.	Подпись	Дата
Разработал				Неверова	9/11/2025
Проверил				Белозерцева	9/11/2025
Проект межевания территории				ПМТ	25
Чертеж межевания территории				000 «БТИ-Гарант»	
Масштаб 1:1000					

СОСТАВ ДОКУМЕНТАЦИИ ПО МЕЖЕВАНИЮ ТЕРРИТОРИИ

Документация по планировке территории в целях определения границы полосы отвода автомобильной дороги общего пользования межмуниципального значения в Самарской области «Сергиевск — Большая Чесноковка» - Кандабулак, расположенной в муниципальном районе Сергиевский Самарской области.

№ тома	Обозначение	Наименование разделов	Примечание
1	ПМТ.ОЧ	Раздел 1. «Проект межевания территории. Графическая часть»	
		Раздел 2. «Проект межевания территории. Текстовая часть»	
2	ПМТ.МО	Раздел 3. «Материалы по обоснованию проекта межевания территории. Графическая часть»	
		Раздел 4. «Материалы по обоснованию проекта межевания территории. Пояснительная записка»	

Инв. №	Подп. и дата	Взам. инв.

1. Перечень образуемых земельных участков

Границы образуемых земельных участков определены в соответствии с границей зоны планируемого размещения линейного объекта: в целях определения границы полосы отвода автомобильной дороги общего пользования межмуниципального значения в Самарской области «Сергиевск — Большая Чесноковка» - Кандабулак, расположенной в муниципальном районе Сергиевский Самарской области, установленной в проекте планировки территории (далее — линейный объект).

Проект межевания территории выполнен в составе документации по планировке территории в целях определения границы полосы отвода автомобильной дороги общего пользования межмуниципального значения в Самарской области «Сергиевск — Большая Чесноковка» - Кандабулак, расположенной в муниципальном районе Сергиевский Самарской области, на основании приказа министерства транспорта и автомобильных дорог Самарской области от 15.09.2025 №259 «О подготовке документации по планировке территории в целях определения границы полосы отвода автомобильной дороги общего пользования межмуниципального значения в Самарской области «Сергиевск — Большая Чесноковка» - Кандабулак, расположенной в муниципальном районе Сергиевский Самарской области», в соответствии со статьями 41, 41.1, 43 Градостроительного кодекса Российской Федерации. На основании постановления Правительства РФ от 12.05.2017 №564 «Об утверждении Положения о составе и содержании документации по планировке территории, предусматривающей размещение одного или нескольких линейных объектов» (с изменениями и дополнениями).

Площадь в границах зоны размещения линейного объекта — **944480 кв. м**, из них:

относящихся по категории к землям промышленности, энергетики, транспорта, связи, радиовещания, телевидения, информатики, земли для обеспечения космической деятельности, земли обороны, безопасности и земли иного специального назначения в границах сельского поселения Красносельское - **337771 кв. м**;

относящихся по категории к землям населенного пункта в границах поселка Ровный - **76115 кв. м**;

относящихся по категории к землям промышленности, энергетики, транспорта, связи, радиовещания, телевидения, информатики, земли для обеспечения космической деятельности, земли обороны, безопасности и земли иного специального назначения в границах сельского поселения Кандабулак - **473941 кв. м**;

Инв. №	Подп. и дата	Взам. инв.	деятельности, земли обороны, безопасности и земли иного специального назначения в границах сельского поселения Красносельское - 337771 кв. м, относящихся по категории к землям населенного пункта в границах поселка Ровный - 76115 кв. м, относящихся по категории к землям промышленности, энергетики, транспорта, связи, радиовещания, телевидения, информатики, земли для обеспечения космической деятельности, земли обороны, безопасности и земли иного специального назначения в границах сельского поселения Кандабулак - 473941 кв. м,						
			Проект межевания территории. Текстовая часть						Лист
									29
Изм.	Кол.у	Лист	№	Подп.	Дата				

относящихся по категории к землям населенного пункта в границах села Кандабулак - **54816 кв. м.**

В границах зоны размещения линейного объекта предусмотрено установление публичного сервитута площадью – **1837 кв. м.**

В результате анализа сведений Единого государственного реестра недвижимости (далее ЕГРН) и границы зоны планируемого размещения линейного объекта: в целях определения границы полосы отвода автомобильной дороги общего пользования межмуниципального значения в Самарской области «Сергиевск – Большая Чесноковка» - Кандабулак, расположенной в муниципальном районе Сергиевский Самарской области» выявлено следующее:

1. Выявлено несоответствие категории земельного участка с кадастровым номером 63:31:0310003:175 (категория земель - земли населенных пунктов, разрешенное использование - Для автомобильной дороги общего пользования регионального или межмуниципального значения "Сергиевск - Большая Чесноковка" - Кандабулак) фактическому расположению земельного участка за границами населенного пункта с. Мамыково. Настоящая документация является основанием для внесения изменений в сведения ЕГРН в отношении данного земельного участка в части изменения категории земель населенных пунктов на категорию земли промышленности, энергетики, транспорта, связи, радиовещания, телевидения, информатики, земли для обеспечения космической деятельности, земли обороны, безопасности и земли иного специального назначения.

2. В целях устранения существующих чересполосиц и пересечений границ исходных земельных участков, занимаемых автомобильной дорогой «Сергиевск – Большая Чесноковка» - Кандабулак, с границами смежных земельных участков проектом межевания территории предусмотрено уточнение границ земельных участков в связи с исправлением реестровых ошибок в местоположении границ, в сведениях о площади земельных участков, перечень представлен в Таблице 1.

3. Выявлено пересечение границ земельного участка с кадастровым номером 63:31:0609002:10, входящего в состав единого землепользования 63:31:0000000:253, с границами земельного участка с кадастровым номером 63:31:0606003:1055, занятого полосой отвода автомобильной дороги в сведениях ЕГРН. Согласно письму от 11.02.2026 г. №Исх/26-672 Управления Федеральной службы государственной регистрации, кадастра и картографии по Самарской области выявленная реестровая ошибка будет устранена после проведения проверки ППК Роскадастра по Самарской области.

Инв. №	Подп. и дата	Взам. инв.

4. Зона планируемого размещения линейного объекта пересекает границы земельных участков, сведения о которых содержатся в ЕГРН, а также земли, государственная собственность на которые не разграничена. В целях образования земельных участков под зоной размещения линейного объекта необходимо осуществить раздел земельных участков, находящихся в частной собственности, раздел с сохранением исходных земельных участков в измененных границах, находящихся в муниципальной собственности и федеральной собственности, частично расположенных в границе зоны размещения линейного объекта; осуществить изъятие земельных участков для государственных нужд (при необходимости); осуществить перевод в земли промышленности, энергетики, транспорта, связи, радиовещания, телевидения, информатики, земли для обеспечения космической деятельности, земли обороны, безопасности и земли иного специального назначения (при необходимости).

Перечень и сведения о площади образуемых земельных участков в целях размещения линейного объекта, которые будут отнесены к территориям общего пользования, в том числе в отношении которых предполагаются резервирование и (или) изъятие для государственных или муниципальных нужд представлен в Таблице 1.

Вторым этапом необходимо провести кадастровые работы по объединению образованных земельных участков с существующими земельными участками, занимаемыми автомобильной дорогой "Сергиевск - Большая Чесноковка" - Кандадулак. Перечень образуемых участков в результате объединения представлен в Таблице 2.

5. Сведения о границах объекта капитального строительства с кадастровым номером 63:31:0000000:5640, содержащиеся в ЕГРН, не соответствуют его фактическому местоположению. Необходимо уточнить местоположение границ указанного объекта недвижимости путем исправления реестровой ошибки.

6. Документацией предусмотрено установление публичного сервитута, сведения о котором представлены в Таблице 3.

Инв. №	Подп. и дата	Взам. инв.						Проект межевания территории. Текстовая часть	Лист	
										31
			Изм.	Кол.у	Лист	№	Подп.		Дата	

ТАБЛИЦА 1

Перечень и сведения о площади образуемых земельных участков в целях размещения линейного объекта, которые будут отнесены к территориям общего пользования, в том числе в отношении которых предполагаются резервирование и (или) изъятие для государственных или муниципальных нужд

№ п п	№ на ч М	Исходные земельных участков						Образуемые земельные участки, необходимые для размещения автомобильной дороги общего пользования межмуниципального значения в Самарской области					
		Адрес, описание местоположения	Категория земель, в соответствии с ЕГРН	Вид разрешенного использования	Кадастровый номер	Форма собственности, наличие иных вещных прав и ограничений (обременений	Площадь (кв.м)	Способ образования	Площадь (кв.м)	Описание местоположения земельного участка	Категория земель	Условный номер	Вид разрешенного использования
1	2	3	4	5	6	7	8	9	10	11	12	13	14
Муниципальный район Сергиевский сельское поселение Красносельское													
1	У1	Самарская область, Сергиевский район, с. Мамыково	Земли населенных пунктов	Для автомобильной дороги общего пользования регионального или межмуниципального значения "Сергиевск - Большая Чесноковка" - Кандабулак	63:31:0310003:175	Государственная собственность, постоянное (бессрочное) пользование	6745	Уточнение	6745	Российская Федерация, Самарская область, муниципальный район Сергиевский, сельское поселение Красносельское	Земли промышленности*	63:31:0310003:175	Автомобильный транспорт
2	У2	Самарская область, Сергиевский район	Земли промышленности*	Под автомобильной дорогой "Сергиевск-Большая Чесноковка" - кандабулак	63:31:0000000:1076	Государственная собственность, постоянное (бессрочное) пользование	331604	Уточнение	329919	Российская Федерация, Самарская область, муниципальный район Сергиевский, сельское поселение Красносельское	Земли промышленности*	63:31:0000000:1076	Автомобильный транспорт
3	Р1	Самарская обл, р-н Сергиевский, на землях СПК "Красный"	Земли промышленности*	Для эксплуатации Радаевского месторождения нефти (для размещения объектов эксплуатации и строительства скважин добычи нефти и газа на Радаевском месторождении)	63:31:0000000:173	Государственная собственность, аренда	201464	Раздел с сохранением земельного участка в измененных границах (изъятие образованного земельного участка на основании статьи №49 ЗК РФ)	767	Российская Федерация, Самарская область, муниципальный район Сергиевский, сельское поселение Красносельское	Земли промышленности*	63:31:0000000:173:3У1	Автомобильный транспорт
4	Р2	Российская Федерация, Самарская область, муниципальный район Сергиевский, начальная точка - 6 км + 200 м автодороги "Сергиевск - Кандабулак - Красносельское", конечная точка - "Газораспределительная станция - 32 п. Ровный"	Земли промышленности*	Под автодорогой к газораспределительной станции-32	63:31:0311001:73	Муниципальная собственность, аренда	4424	Раздел с сохранением земельного участка в измененных границах (изъятие образованного земельного участка на основании статьи №49 ЗК РФ)	340	Российская Федерация, Самарская область, муниципальный район Сергиевский, сельское поселение Красносельское	Земли промышленности*	63:31:0311001:73:3У1	Автомобильный транспорт

№ п п	№ на ч М	Исходные земельных участков						Образуемые земельные участки, необходимые для размещения автомобильной дороги общего пользования межуниципального значения в Самарской области					
		Адрес, описание местоположения	Категория земель, в соответствии с ЕГРН	Вид разрешенного использования	Кадастровый номер	Форма собственности, наличие иных вещных прав и ограничений (обременений	Площадь (кв.м)	Способ образования	Площадь (кв.м)	Описание местоположения земельного участка	Категория земель	Условный номер	Вид разрешенного использования
1	2	3	4	5	6	7	8	9	10	11	12	13	14
5	РЗ	Российская Федерация, Самарская область, муниципальный район Сергиевский, сельское поселение Красносельское	Земли населенных пунктов	Под газопровод-отвод и газораспределительную станцию 32 пос.Ровный	Единое землепользование 63:31:0000000:32 (63:31:0902005:11)	Государственная собственность, аренда	2217	Раздел с сохранением земельного участка в измененных границах (изъятие образованного земельного участка на основании статьи №49 ЗК РФ)	4	Российская Федерация, Самарская область, муниципальный район Сергиевский, сельское поселение Красносельское	Земли промышленности*	63:31:0000000:32:3У1	Автомобильный транспорт
6	Р4	Российская Федерация, Самарская область, муниципальный район Сергиевский, сельское поселение Красносельское	Земли населенных пунктов	Под газопровод-отвод и газораспределительную станцию 32 пос.Ровный	Единое землепользование 63:31:0000000:32 (63:31:0309001:64, 63:31:0309003:65, 63:31:0901005:1, 63:31:0309003:78, 63:31:0309003:79, 63:31:0309001:62, 63:31:0309003:80, 63:31:0901005:7, 63:31:0902004:1, 63:31:0309003:75, 63:31:0309003:76)	Государственная собственность, аренда	2217	Раздел с сохранением земельного участка в измененных границах (изъятие образованного земельного участка на основании статьи №49 ЗК РФ)	138	Российская Федерация, Самарская область, муниципальный район Сергиевский, сельское поселение Красносельское, п. Ровный	Земли населенных пунктов	63:31:0000000:32:3У2	Земельные участки (территории) общего пользования
7	УЗ	Самарская область, Сергиевский район, в границах сельского поселения Красносельское	Земли населенных пунктов	Под автомобильную дорогу общего пользования регионального или межуниципального значения "Сергиевск - Большая Чесноковка" - Кандабулак	63:31:0000000:1047	Государственная собственность, постоянное (бессрочное) пользование	76437	Уточнение	75252	Российская Федерация, Самарская область, муниципальный район Сергиевский, сельское поселение Красносельское, п. Ровный	Земли населенных пунктов	63:31:0000000:1047	Земельные участки (территории) общего пользования
8	Р5	Самарская область, Сергиевский район, п. Ровный	Земли населенных пунктов	Под газопроводом низкого давления	63:31:0000000:748	Частная собственность	593	Раздел с сохранением земельного участка в измененных границах (изъятие образованного земельного участка на основании статьи №49 ЗК РФ)	20	Российская Федерация, Самарская область, муниципальный район Сергиевский, сельское поселение Красносельское, п. Ровный	Земли населенных пунктов	63:31:0000000:748:3У1	Земельные участки (территории) общего пользования

№ п п	№ на ч М	Исходные земельных участков						Образуемые земельные участки, необходимые для размещения автомобильной дороги общего пользования межуниципального значения в Самарской области					
		Адрес, описание местоположения	Категория земель, в соответствии с ЕГРН	Вид разрешенного использования	Кадастровый номер	Форма собственности, наличие иных вещных прав и ограничений (обременений)	Площадь (кв.м)	Способ образования	Площадь (кв.м)	Описание местоположения земельного участка	Категория земель	Условный номер	Вид разрешенного использования
1	2	3	4	5	6	7	8	9	10	11	12	13	14
9	Р6	Самарская область, муниципальный район Сергиевский, п. Ровный	Земли населенных пунктов	Под газопроводом высокого давления	63:31:0000000:766	Частная собственность	102	Раздел с сохранением земельного участка в измененных границах (изъятие образованного земельного участка на основании статьи №49 ЗК РФ)	52	Российская Федерация, Самарская область, муниципальный район Сергиевский, сельское поселение Красносельское, п. Ровный	Земли населенных пунктов	63:31:0000000:766:3У1	Земельные участки (территории) общего пользования
10	С1	-	-	-	-	Неразграниченная государственная собственность	-	Образование земельного участка из земель неразграниченной государственной собственности	636	Российская Федерация, Самарская область, муниципальный район Сергиевский, сельское поселение Красносельское, п. Ровный	Земли населенных пунктов	63:31:0000000:3У1	Земельные участки (территории) общего пользования
11	Р7	Российская Федерация, Самарская область, муниципальный район Сергиевский, п. Ровный ул. Зеленая д.2 кв.2	Земли населенных пунктов	Для ведения личного подсобного хозяйства	63:31:0309001:112	Неразграниченная государственная собственность, аренда	724	Раздел с сохранением земельного участка в измененных границах (изъятие образованного земельного участка на основании статьи №49 ЗК РФ)	13	Российская Федерация, Самарская область, муниципальный район Сергиевский, сельское поселение Красносельское, п. Ровный	Земли населенных пунктов	63:31:0309001:112:3У1	Земельные участки (территории) общего пользования
Муниципальный район Сергиевский сельское поселение Кандабулак													
12	У4	Самарская область, Сергиевский район, в границах сельского поселения Кандабулак	Земли промышленности*	Под автомобильную дорогу общего пользования регионального или межуниципального значения "Сергиевск - Большая Чесноковка" - Кандабулак	63:31:0000000:1055	Государственная собственность, постоянное (бессрочное) пользование	292969	Уточнение	287366	Российская Федерация, Самарская область, муниципальный район Сергиевский, сельское поселение Кандабулак	Земли промышленности*	63:31:0000000:1055	Автомобильный транспорт

№ п п	№ на ч М	Исходные земельных участков						Образуемые земельные участки, необходимые для размещения автомобильной дороги общего пользования межуниципального значения в Самарской области					
		Адрес, описание местоположения	Категория земель, в соответствии с ЕГРН	Вид разрешенного использования	Кадастровый номер	Форма собственности, наличие иных вещных прав и ограничений (обременений	Площадь (кв.м)	Способ образования	Площадь (кв.м)	Описание местоположения земельного участка	Категория земель	Условный номер	Вид разрешенного использования
1	2	3	4	5	6	7	8	9	10	11	12	13	14
13	P8	Российская Федерация, Самарская область, муниципальный район Сергиевский, сельское поселение Кандабулак, земельный уучасток 66	Земли сельскохозяйствен ного назначения	Для ведения сельскохозяйственной деятельности	Единое землепользование 63:31:0000000:66 (63:31:0604002:10, 63:31:0606004:7, 63:31:0606003:8)	Частная собственность	3385042 (площадь декларирова нная)	Раздел с сохранением земельного участка в измененных границах (изъятие образованного земельного участка на основании статьи №49 ЗК РФ)	16656	Российская Федерация, Самарская область, муниципальный район Сергиевский, сельское поселение Кандабулак	Земли промышленности*	63:31:0000000:66:3У1	Автомобильный транспорт
14	P9	Самарская область, Сергиевский район, в границах бывшего колхоза "Червонный Плугатырь", в 300 м северо-западнее п. Ровный, земельный уучасток расположен в южной части кадастрового квартала 63:31:0604002	Земли сельскохозяйствен ного назначения	Для ведения сельскохозяйственной деятельности (общая долевая собственность)	63:31:0604002:21	Частная собственность	548000	Раздел с сохранением земельного участка в измененных границах (изъятие образованного земельного участка на основании статьи №49 ЗК РФ)	10242	Российская Федерация, Самарская область, муниципальный район Сергиевский, сельское поселение Кандабулак	Земли промышленности*	63:31:0604002:21:3У1	Автомобильный транспорт
15	P10	Самарская область, Сергиевский район, в границах бывшего колхоза " Червонный Плугатырь"	Земли сельскохозяйствен ного назначения	Для ведения сельскохозяйственной деятельности (общая долевая собственность)	63:31:0000000:4661	Частная собственность	29203833	Раздел с сохранением земельного участка в измененных границах (изъятие образованного земельного участка на основании статьи №49 ЗК РФ)	48988	Российская Федерация, Самарская область, муниципальный район Сергиевский, сельское поселение Кандабулак	Земли промышленности*	63:31:0000000:4661:3У1	Автомобильный транспорт
16	S2	-	-	-	-	Неразграниченная государственная собственность	-	Образование земельного участка из земель неразграничен ной государственн ой собственности	4110	Российская Федерация, Самарская область, муниципальный район Сергиевский, сельское поселение Кандабулак	Земли промышленности*	63:31:0000000:3У1	Автомобильный транспорт

№ п п	№ на ч М	Исходные земельных участков						Образуемые земельные участки, необходимые для размещения автомобильной дороги общего пользования межуниципального значения в Самарской области					
		Адрес, описание местоположения	Категория земель, в соответствии с ЕГРН	Вид разрешенного использования	Кадастровый номер	Форма собственности, наличие иных вещных прав и ограничений (обременений)	Площадь (кв.м)	Способ образования	Площадь (кв.м)	Описание местоположения земельного участка	Категория земель	Условный номер	Вид разрешенного использования
1	2	3	4	5	6	7	8	9	10	11	12	13	14
17	P11	Самарская область, Сергиевский район, в границах бывшего колхоза "Червонный Плугатырь", в 2,6 км юго-западнее с. Спасское, земельный уучасток расположен в южной части кадастрового квартала 63:31:0606002, в северной части кадастрового квартала 63:31:0606003	Земли сельскохозяйствен ного назначения	Для ведения сельскохозяйственной деятельности (общая долевая собственность)	63:31:0000000:4722	Частная собственность, (аренда)	4292667	Раздел с сохранением земельного участка в измененных границах (изъятие образованного земельного участка на основании статьи №49 ЗК РФ)	31569	Российская Федерация, Самарская область, муниципальный район Сергиевский, сельское поселение Кандабулак	Земли промышленности*	63:31:0000000:4722:3У1	Автомобильный транспорт
18	P12	Самарская область, муниципальный район Сергиевский, от п. Ровный до ГРП с. Спасское	Земли промышленности*	Под газопроводом высокого давления	63:31:0000000:776	Частная собственность	11	Раздел с сохранением земельного участка в измененных границах (изъятие образованного земельного участка на основании статьи №49 ЗК РФ)	1	Российская Федерация, Самарская область, муниципальный район Сергиевский, сельское поселение Кандабулак	Земли промышленности*	63:31:0000000:776:3У1	Автомобильный транспорт
19	P13	Самарская область, р-н. Сергиевский, с/п. Кандабулак	Земли сельскохозяйствен ного назначения	Для ведения сельскохозяйственной деятельности (общая долевая собственность)	63:31:0000000:4961	Частная собственность	3333667	Раздел с сохранением земельного участка в измененных границах (изъятие образованного земельного участка на основании статьи №49 ЗК РФ)	23067	Российская Федерация, Самарская область, муниципальный район Сергиевский, сельское поселение Кандабулак	Земли промышленности*	63:31:0000000:4961:3У1	Автомобильный транспорт
20	P14	Самарская область, муниципальный район Сергиевский, от места врезки до ГРП № 38 с. Кандабулак	Земли промышленности*	Под газопроводом высокого давления	63:31:0000000:771	Частная собственность	41	Раздел с сохранением земельного участка в измененных границах (изъятие образованного земельного участка на основании статьи №49 ЗК РФ)	4	Российская Федерация, Самарская область, муниципальный район Сергиевский, сельское поселение Кандабулак	Земли промышленности*	63:31:0000000:771:3У1	Автомобильный транспорт

№ п п	№ на ч М	Исходные земельных участков						Образуемые земельные участки, необходимые для размещения автомобильной дороги общего пользования межуниципального значения в Самарской области					
		Адрес, описание местоположения	Категория земель, в соответствии с ЕГРН	Вид разрешенного использования	Кадастровый номер	Форма собственности, наличие иных вещных прав и ограничений (обременений	Площадь (кв.м)	Способ образования	Площадь (кв.м)	Описание местоположения земельного участка	Категория земель	Условный номер	Вид разрешенного использования
1	2	3	4	5	6	7	8	9	10	11	12	13	14
21	P15	Самарская область, р-н. Сергиевский, с/п. Кандабулак	Земли сельскохозяйственного назначения	Для ведения сельскохозяйственной деятельности (общая долевая собственность)	63:31:0000000:5001	Частная собственность	1324333	Раздел с сохранением земельного участка в измененных границах (изъятие образованного земельного участка на основании статьи №49 ЗК РФ)	4303	Российская Федерация, Самарская область, муниципальный район Сергиевский, сельское поселение Кандабулак	Земли промышленности*	63:31:0000000:5001:3У1	Автомобильный транспорт
22	P16	Самарская область, р-н. Сергиевский, с/п. Кандабулак	Земли сельскохозяйственного назначения	Для ведения сельскохозяйственной деятельности (общая долевая собственность)	63:31:0000000:5607	Частная собственность	137000	Раздел с сохранением земельного участка в измененных границах (изъятие образованного земельного участка на основании статьи №49 ЗК РФ)	6629	Российская Федерация, Самарская область, муниципальный район Сергиевский, сельское поселение Кандабулак	Земли промышленности*	63:31:0000000:5607:3У1	Автомобильный транспорт
23	P17	Самарская область, р-н. Сергиевский, с/п. Кандабулак	Земли сельскохозяйственного назначения	Для ведения сельскохозяйственной деятельности (общая долевая собственность)	63:31:0000000:5656	Частная собственность	291125	Раздел с сохранением земельного участка в измененных границах (изъятие образованного земельного участка на основании статьи №49 ЗК РФ)	2864	Российская Федерация, Самарская область, муниципальный район Сергиевский, сельское поселение Кандабулак	Земли промышленности*	63:31:0000000:5656:3У1	Автомобильный транспорт
24	P18	Самарская область, р-н. Сергиевский, с/п. Кандабулак	Земли сельскохозяйственного назначения	Для ведения сельскохозяйственной деятельности (общая долевая собственность)	63:31:0000000:4860	Частная собственность	548000	Раздел с сохранением земельного участка в измененных границах (изъятие образованного земельного участка на основании статьи №49 ЗК РФ)	4099	Российская Федерация, Самарская область, муниципальный район Сергиевский, сельское поселение Кандабулак	Земли промышленности*	63:31:0000000:4860:3У1	Автомобильный транспорт

№ п п	№ на ч М	Исходные земельных участков						Образуемые земельные участки, необходимые для размещения автомобильной дороги общего пользования межуни муниципального значения в Самарской области					
		Адрес, описание местоположения	Категория земель, в соответствии с ЕГРН	Вид разрешенного использования	Кадастровый номер	Форма собственности, наличие иных вещных прав и ограничений (обременений	Площадь (кв.м)	Способ образования	Площадь (кв.м)	Описание местоположения земельного участка	Категория земель	Условный номер	Вид разрешенного использования
1	2	3	4	5	6	7	8	9	10	11	12	13	14
25	P19	Самарская область, р-н. Сергиевский, с/п. Кандабулак	Земли сельскохозяйствен ного назначения	Для ведения сельскохозяйственной деятельности (общая долевая собственность)	63:31:0000000:5667	Частная собственность	274000	Раздел с сохранением земельного участка в измененных границах (изъятие образованного земельного участка на основании статьи №49 ЗК РФ)	4137	Российская Федерация, Самарская область, муниципальный район Сергиевский, сельское поселение Кандабулак	Земли промышленности*	63:31:0000000:5667:3У1	Автомобильный транспорт
26	P20	Самарская область, муниципальный район Сергиевский, в границах бывшего колхоза "Комсомолец", в границах сельского поселения Кандабулак	Земли сельскохозяйствен ного назначения	Для ведения сельскохозяйственной деятельности	Единое землепользование 63:31:0000000:252 (63:31:0605004:2, 63:31:0609002:29, 63:31:0609001:8, 63:31:0609001:12, 63:31:0609001:7)	Частная собственность	30780614	Раздел с сохранением земельного участка в измененных границах (изъятие образованного земельного участка на основании статьи №49 ЗК РФ)	29906	Российская Федерация, Самарская область, муниципальный район Сергиевский, сельское поселение Кандабулак	Земли промышленности*	63:31:0000000:252:3У1	Автомобильный транспорт
27	У5	Самарская область, Сергиевский район, с. Кандабулак	Земли населенных пунктов	Для автомобильной дороги общего пользования регионального или межуни муниципального значения "Сергиевск-Большая Чесноковка"-Кандабулак	63:31:0000000:1060	Государственная собственность, постоянное (бессрочное) пользование	58557	Уточнение	52181	Российская Федерация, Самарская область, муниципальный район Сергиевский, сельское поселение Кандабулак, с. Кандабулак	Земли населенных пунктов	63:31:0000000:1060	Земельные участки (территории) общего пользования
28	P21	Самарская область, муниципальный район Сергиевский, с. Кандабулак	Земли населенных пунктов	Под газопроводом высокого давления	63:31:0000000:764	Частная собственность	66	Раздел с сохранением земельного участка в измененных границах (изъятие образованного земельного участка на основании статьи №49 ЗК РФ)	16	Российская Федерация, Самарская область, муниципальный район Сергиевский, сельское поселение Кандабулак, с. Кандабулак	Земли населенных пунктов	63:31:0000000:764:3У1	Земельные участки (территории) общего пользования

№ п п	№ на ч м	Исходные земельных участков						Образуемые земельные участки, необходимые для размещения автомобильной дороги общего пользования межуниципального значения в Самарской области					
		Адрес, описание местоположения	Категория земель, в соответствии с ЕГРН	Вид разрешенного использования	Кадастровый номер	Форма собственности, наличие иных вещных прав и ограничений (обременений)	Площадь (кв.м)	Способ образования	Площадь (кв.м)	Описание местоположения земельного участка	Категория земель	Условный номер	Вид разрешенного использования
1	2	3	4	5	6	7	8	9	10	11	12	13	14
29	S3	-	-	-	-	Неразграниченная государственная собственность	-	Образование земельного участка из земель неразграниченной государственной собственности	381	Российская Федерация, Самарская область, муниципальный район Сергиевский, сельское поселение Кандабулак, с. Кандабулак	Земли населенных пунктов	63:31:0608006:3У1	Земельные участки (территории) общего пользования
30	P22	Самарская область, Сергиевский район, село Кандабулак	Земли населенных пунктов	Под газопровод низкого давления	63:31:0000000:779	Частная собственность	1907	Раздел с сохранением земельного участка в измененных границах (изъятие образованного земельного участка на основании статьи №49 ЗК РФ)	85	Российская Федерация, Самарская область, муниципальный район Сергиевский, сельское поселение Кандабулак, с. Кандабулак	Земли населенных пунктов	63:31:0000000:779:3У1	Земельные участки (территории) общего пользования
31	P23	Самарская область, муниципальный район Сергиевский, с. Кандабулак	Земли населенных пунктов	Для проектирования и строительства водопроводных сетей	63:31:0000000:622	Муниципальная собственность, постоянное (бессрочное) пользование	41274	Раздел с сохранением земельного участка в измененных границах (изъятие образованного земельного участка на основании статьи №49 ЗК РФ)	2153	Российская Федерация, Самарская область, муниципальный район Сергиевский, сельское поселение Кандабулак, с. Кандабулак	Земли населенных пунктов	63:31:0000000:622:3У1	Земельные участки (территории) общего пользования
ИТОГО без учета площади публичного сервитута									942643				
их них относящихся по категории к *землям промышленности в границах с.п. Красносельское									337771				
из них относящихся по категории к землям населенного пункта в границах п. Ровный									76115				
их них относящихся по категории к *землям промышленности в границах с.п. Кандабулак									473941				
из них относящихся по категории к землям населенного пункта в границах с. Кандабулак									54816				
ИТОГО с учетом площади публичного сервитута									944480				
*Обозначение «земли промышленности» в таблице – категория земли промышленности, энергетики, транспорта, связи, радиовещания, телевидения, информатики, земли для обеспечения космической деятельности, земли обороны, безопасности и земли иного специального назначения													
Площадь и границы образуемых, в составе проекта межевания территории, земельных участков могут быть уточнены при проектировании и проведении кадастровых работ. Земельные участки могут быть предоставлены на любом другом, предусмотренном законодательством, праве.													

ТАБЛИЦА 2

Ведомость земельных участков, подлежащих объединению, необходимых для размещения линейного объекта

№ п/п	№ на ЧМ	Образуемые земельные участки						
		Условный номер образуемого участка	№ на ЧМ	Условные/Кадастровые номера из которых образовывается земельный участок	Площадь, кв.м.	Описание местоположения	Категория	Вид разрешенного использования
1	О1	63:31:0000000:3У1	У1	63:31:0310003:175	337771	Российская Федерация, Самарская область, муниципальный район Сергиевский, сельское поселение Красносельское	Земли промышленности, энергетики, транспорта, связи, радиовещания, телевидения, информатики, земли для обеспечения космической деятельности, земли обороны, безопасности и земли иного специального назначения	Автомобильный транспорт
			У2	63:31:0000000:1076				
			Р1	63:31:0000000:173:3У1				
			Р2	63:31:0311001:73:3У1				
			Р3	63:31:0000000:32:3У1				
2	О2	63:31:0000000:3У1	Р4	63:31:0000000:32:3У2	76115	Российская Федерация, Самарская область, муниципальный район Сергиевский, сельское поселение Красносельское, п. Ровный	Земли населенных пунктов	Земельные участки (территории) общего пользования
			У3	63:31:0000000:1047				
			Р5	63:31:0000000:748:3У1				
			Р6	63:31:0000000:766:3У1				
			С1	63:31:0000000:3У1				
			Р7	63:31:0309001:112:3У1				

3	ОЗ	63:31:0000000:3У1	У4	63:31:0000000:1055	473941	Российская Федерация, Самарская область, муниципальный район Сергиевский, сельское поселение Кандабулак	Земли промышленности, энергетики, транспорта, связи, радиовещания, телевидения, информатики, земли для обеспечения космической деятельности, земли обороны, безопасности и земли иного специального назначения	Автомобильный транспорт
			P8	63:31:0000000:66:3У1				
			P9	63:31:0604002:21:3У1				
			P10	63:31:0000000:4661:3У1				
			S2	63:31:0000000:3У1				
			P11	63:31:0000000:4722:3У1				
			P12	63:31:0000000:776:3У1				
			P13	63:31:0000000:4961:3У1				
			P14	63:31:0000000:771:3У1				
			P15	63:31:0000000:5001:3У1				
			P16	63:31:0000000:5607:3У1				
			P17	63:31:0000000:5656:3У1				
			P18	63:31:0000000:4860:3У1				
			P19	63:31:0000000:5667:3У1				
			P20	63:31:0000000:252:3У1				
4	О4	63:31:0000000:3У1	У5	63:31:0000000:1060	54816	Российская Федерация, Самарская область, муниципальный район Сергиевский, сельское поселение Кандабулак, с. Кандабулак	Земли населенных пунктов	Земельные участки (территории) общего пользования
			P21	63:31:0000000:764:3У1				
			S3	63:31:0608006:3У1				
			P22	63:31:0000000:779:3У1				
			P23	63:31:0000000:622:3У1				
Итого					942643			

ТАБЛИЦА 3

«Перечень устанавливаемых публичных сервитутов»

№ п/п	Условный № на ЧМ	Площадь (кв.м.)	Кадастровый номер	Цель установления сервитута
1	ПС1	1837	63:31:0000000:1196	Устройство пересечения автомобильной дороги общего пользования межмуниципального значения в Самарской области «Сергиевск - Большая Чесноковка» - Кандабулак, расположенной в муниципальном районе Сергиевский, с автомобильной дорогой общего пользования межмуниципального значения «Сергиевск - Чекалино - Большая Чесноковка - Русская Селитьба» (км 0 - км 43,5) (подпункт 3 статьи 39.37 Земельного кодекса Российской Федерации)
Итого		1837		

2. Перечень координат характерных точек образуемых земельных участков

Каталог координат характерных точек границ уточняемых земельных участков

Кадастровый номер: 63:31:0310003:175	
Площадь: 6745 кв. м	
МСК-63, зона 2	
Координаты	
Х	У
470896.75	2228128.97
470907.57	2228143.86
470911.64	2228149.47
470831.73	2228223.57
470802.40	2228251.29
470749.40	2228300.13
470728.41	2228319.48
470719.17	2228328.04
470705.74	2228304.63
470714.81	2228296.29
470724.65	2228287.22
470746.19	2228267.40
470764.51	2228250.53
470896.75	2228128.97

Кадастровый номер: 63:31:0000000:1076	
Площадь: 329919 кв. м	
МСК-63, зона 2	
Координаты	
Х	У
(1)	
474866.74	2224700.30
474850.26	2224689.27
474823.61	2224677.57
474786.10	2224664.49
474760.06	2224658.01
474730.13	2224651.70
474724.95	2224651.01
474731.14	2224674.09
474715.77	2224672.68
474709.80	2224650.24
474677.56	2224651.43
474642.82	2224657.27
474606.84	2224666.25
474593.02	2224669.98
474549.09	2224686.22
474499.51	2224716.05
474451.98	2224756.36
474390.38	2224813.31
474362.90	2224840.28
474334.04	2224866.18
474246.39	2224948.34

Кадастровый номер: 63:31:0000000:1076	
Площадь: 329919 кв. м	
МСК-63, зона 2	
Координаты	
Х	У
474140.30	2225047.67
474079.63	2225104.43
473962.35	2225213.11
473888.98	2225281.47
473794.29	2225369.96
473718.06	2225441.93
473607.24	2225544.65
473552.77	2225596.64
473442.85	2225699.46
473344.64	2225790.83
473295.54	2225836.57
473285.89	2225845.55
473213.79	2225913.44
473202.20	2225924.26
473158.06	2225965.55
473159.38	2225970.34
473159.18	2225982.11
473155.27	2225990.27
473130.25	2226017.55
473107.91	2226037.23
473098.14	2226044.68
473091.43	2226045.00
473086.07	2226042.22
473082.23	2226036.89
473023.95	2226090.97
472951.84	2226157.71
472898.26	2226207.59
472849.36	2226253.88
472820.37	2226281.34
472722.36	2226372.26
472625.74	2226462.17
472525.38	2226555.30
472434.72	2226639.72
472339.01	2226730.70
472283.77	2226781.82
472267.93	2226796.49
472253.88	2226809.47
472270.09	2226825.97
472270.12	2226830.69
472258.11	2226840.26
472251.79	2226839.92

Кадастровый номер: 63:31:0000000:1076	
Площадь: 329919 кв. м	
МСК-63, зона 2	
Координаты	
Х	У
472238.16	2226824.05
472143.88	2226912.29
472094.11	2226958.32
472065.06	2226984.76
471968.62	2227074.71
471905.48	2227134.11
471845.39	2227190.22
471752.56	2227276.81
471661.16	2227363.13
471598.12	2227420.81
471555.96	2227460.85
471469.42	2227541.28
471437.45	2227571.63
471373.91	2227630.33
471336.48	2227664.63
471252.47	2227744.89
471192.87	2227801.64
471129.12	2227860.79
471069.92	2227916.00
471009.56	2227972.51
470946.34	2228031.25
470885.25	2228088.12
470822.60	2228145.90
470788.60	2228177.65
470759.41	2228205.22
470706.08	2228254.37
470687.00	2228271.96
470702.59	2228299.14
470705.74	2228304.63
470714.81	2228296.29
470724.65	2228287.22
470746.19	2228267.40
470764.51	2228250.53
470896.75	2228128.97
470907.57	2228143.86
470911.64	2228149.47
470918.06	2228143.55
470968.59	2228096.60
471026.09	2228043.15
471101.67	2227963.83
471187.08	2227874.20

Инв. №	Подп. и дата	Взам. инв.

Изм.	Кол.у	Лист	№	Подп.	Дата

Проект межевания территории. Текстовая часть

Лист

43

Кадастровый номер: 63:31:0000000:1076	
Площадь: 329919 кв. м	
МСК-63, зона 2	
Координаты	
Х	У
471602.20	2227499.53
471718.49	2227394.57
471732.75	2227382.16
471795.68	2227322.75
471888.37	2227236.29
471948.56	2227180.08
472011.68	2227120.70
472107.74	2227031.10
472136.71	2227004.75
472186.79	2226958.40
472283.78	2226867.63
472296.11	2226856.24
472295.07	2226855.17
472290.93	2226850.95
472334.83	2226815.38
472378.53	2226779.98
472382.11	2226776.66
472477.88	2226685.61
472568.27	2226601.44
472668.62	2226508.31
472765.24	2226418.42
472863.45	2226327.31
472919.68	2226274.06
472970.00	2226228.17
472989.24	2226211.33
472998.17	2226202.91
473053.54	2226149.43
473144.87	2226064.69
473193.63	2226018.58
473228.76	2225985.91
473230.78	2225984.00
473226.89	2225983.32
473227.74	2225978.44
473232.62	2225979.27
473232.02	2225982.83
473265.59	2225951.16
473269.45	2225947.51
473351.13	2225870.87
473387.56	2225836.94
473485.83	2225745.53
473596.04	2225642.43
473650.40	2225590.55
473760.95	2225488.08
473837.59	2225416.67

Кадастровый номер: 63:31:0000000:1076	
Площадь: 329919 кв. м	
МСК-63, зона 2	
Координаты	
Х	У
473932.22	2225327.90
474005.01	2225260.08
474109.78	2225162.50
474170.45	2225105.74
474289.46	2224994.32
474376.63	2224912.61
474406.03	2224886.23
474433.84	2224858.93
474493.76	2224803.54
474532.75	2224770.46
474525.57	2224763.50
474523.32	2224761.31
474559.06	2224732.39
474628.06	2224706.53
474678.41	2224695.50
474680.44	2224695.06
474688.30	2224693.33
474725.94	2224691.20
474767.88	2224697.88
474821.86	2224716.15
474831.50	2224719.42
474828.16	2224713.88
474866.74	2224700.30
472321.42	2226817.83
472320.10	2226824.18
472313.15	2226818.56
472321.42	2226817.83
472289.96	2226848.29
472288.51	2226849.74
472287.05	2226848.28
472288.51	2226846.82
472289.96	2226848.29
471910.79	2227200.65
471909.33	2227202.12
471907.88	2227200.66
471909.33	2227199.20
471910.79	2227200.65
472257.03	2226878.88
472255.57	2226880.34
472254.12	2226878.88

Кадастровый номер: 63:31:0000000:1076	
Площадь: 329919 кв. м	
МСК-63, зона 2	
Координаты	
Х	У
472255.57	2226877.42
472257.03	2226878.88
472294.53	2226800.82
472293.07	2226802.28
472291.62	2226800.82
472293.06	2226799.36
472294.53	2226800.82
472194.25	2226937.23
472192.80	2226938.68
472191.34	2226937.22
472192.80	2226935.76
472194.25	2226937.23
472226.66	2226907.12
472225.19	2226908.57
472223.74	2226907.12
472225.20	2226905.66
472226.66	2226907.12
471943.20	2227170.55
471941.73	2227172.00
471940.29	2227170.54
471941.74	2227169.09
471943.20	2227170.55
471347.58	2227723.49
471346.12	2227724.95
471344.67	2227723.49
471346.12	2227722.04
471347.58	2227723.49
471602.85	2227489.96
471601.39	2227491.41
471599.94	2227489.95
471601.39	2227488.50
471602.85	2227489.96
472069.53	2227053.14
472068.07	2227054.60
472066.62	2227053.13
472068.07	2227051.69
472069.53	2227053.14

Инв. №	Подп. и дата	Взам. инв.

Изм.	Кол.у	Лист	№	Подп.	Дата

Кадастровый номер: 63:31:0000000:1076	
Площадь: 329919 кв. м	
МСК-63, зона 2	
Координаты	
Х	У
471286.80	2227779.84
471285.35	2227781.31
471283.89	2227779.85
471285.35	2227778.40
471286.80	2227779.84
471633.42	2227458.43
471631.95	2227459.89
471630.51	2227458.43
471631.96	2227456.98
471633.42	2227458.43
472100.30	2227024.53
472098.85	2227025.99
472097.39	2227024.53
472098.85	2227023.08
472100.30	2227024.53
472130.27	2226996.68
472128.82	2226998.14
472127.36	2226996.68
472128.82	2226995.23
472130.27	2226996.68
471163.40	2227894.90
471161.95	2227896.36
471160.49	2227894.91
471161.95	2227893.45
471163.40	2227894.90
471225.64	2227836.55
471224.19	2227838.00
471222.73	2227836.54
471224.19	2227835.09
471225.64	2227836.55
471536.22	2227548.61
471534.76	2227550.06
471533.31	2227548.60
471534.76	2227547.15
471536.22	2227548.61
471725.34	2227373.00

Кадастровый номер: 63:31:0000000:1076	
Площадь: 329919 кв. м	
МСК-63, зона 2	
Координаты	
Х	У
471723.89	2227374.45
471722.43	2227373.00
471723.89	2227371.54
471725.34	2227373.00
471193.33	2227866.50
471191.87	2227867.96
471190.42	2227866.50
471191.87	2227865.05
471193.33	2227866.50
471598.95	2227490.45
471597.49	2227491.90
471596.04	2227490.45
471597.49	2227488.99
471598.95	2227490.45
472162.67	2226966.58
472161.22	2226968.03
472159.76	2226966.58
472161.21	2226965.12
472162.67	2226966.58
471973.16	2227142.71
471971.71	2227144.16
471970.25	2227142.70
471971.70	2227141.25
471973.16	2227142.71
472004.73	2227113.34
472003.28	2227114.80
472001.83	2227113.34
472003.28	2227111.88
472004.73	2227113.34
471407.97	2227667.51
471406.53	2227668.96
471405.06	2227667.50
471406.52	2227666.05
471407.97	2227667.51
471662.96	2227430.95
471661.51	2227432.41
471660.06	2227430.95

Кадастровый номер: 63:31:0000000:1076	
Площадь: 329919 кв. м	
МСК-63, зона 2	
Координаты	
Х	У
471661.51	2227429.49
471662.96	2227430.95
472037.13	2227083.24
472035.68	2227084.70
472034.23	2227083.24
472035.69	2227081.78
472037.13	2227083.24
471438.74	2227638.97
471437.29	2227640.43
471435.84	2227638.98
471437.29	2227637.52
471438.74	2227638.97
471596.71	2227496.71
471595.26	2227498.16
471593.80	2227496.72
471595.26	2227495.26
471596.71	2227496.71
471615.20	2227475.73
471613.75	2227477.19
471612.30	2227475.73
471613.75	2227474.28
471615.20	2227475.73
471816.03	2227288.71
471814.58	2227290.16
471813.13	2227288.71
471814.58	2227287.25
471816.03	2227288.71
471132.20	2227924.84
471130.75	2227926.29
471129.30	2227924.85
471130.75	2227923.38
471132.20	2227924.84
471693.74	2227402.36
471692.29	2227403.82
471690.84	2227402.36
471692.29	2227400.91
471693.74	2227402.36

Инв. №	Подп. и дата	Взам. инв.

Изм.	Кол.у	Лист	№	Подп.	Дата

Проект межевания территории. Текстовая часть

Лист

45

Кадастровый номер: 63:31:0000000:1076	
Площадь: 329919 кв. м	
МСК-63, зона 2	
Координаты	
Х	У
471254.87	2227809.44
471253.42	2227810.90
471251.97	2227809.44
471253.42	2227807.99
471254.87	2227809.44
471377.58	2227695.68
471376.13	2227697.14
471374.68	2227695.69
471376.13	2227694.23
471377.58	2227695.68
471850.05	2227257.09
471848.61	2227258.55
471847.15	2227257.09
471848.60	2227255.64
471850.05	2227257.09
471316.80	2227752.02
471315.35	2227753.48
471313.90	2227752.02
471315.35	2227750.57
471316.80	2227752.02
471753.68	2227346.66
471752.22	2227348.11
471750.78	2227346.66
471752.23	2227345.20
471753.68	2227346.66
471506.25	2227576.38
471504.80	2227577.84
471503.35	2227576.38
471504.80	2227574.93
471506.25	2227576.38
471471.45	2227608.66
471470.00	2227610.11
471468.55	2227608.66
471469.99	2227607.20
471471.45	2227608.66
471785.25	2227317.32

Кадастровый номер: 63:31:0000000:1076	
Площадь: 329919 кв. м	
МСК-63, зона 2	
Координаты	
Х	У
471783.81	2227318.77
471782.35	2227317.31
471783.80	2227315.86
471785.25	2227317.32
471566.18	2227520.82
471564.73	2227522.29
471563.28	2227520.83
471564.74	2227519.38
471566.18	2227520.82
471879.20	2227230.00
471877.76	2227231.46
471876.31	2227230.00
471877.75	2227228.54
471879.20	2227230.00
474701.07	2224660.95
474701.06	2224661.10
474701.04	2224661.24
474700.98	2224661.38
474700.92	2224661.53
474700.83	2224661.65
474700.74	2224661.76
474700.62	2224661.85
474700.50	2224661.93
474700.37	2224661.99
474700.22	2224662.04
474700.08	2224662.08
474699.94	2224662.08
474699.79	2224662.07
474699.64	2224662.04
474699.49	2224661.99
474699.38	2224661.94
474699.25	2224661.85
474699.14	2224661.75
474699.04	2224661.64
474698.96	2224661.52
474698.89	2224661.38
474698.85	2224661.24
474698.82	2224661.11
474698.81	2224660.96
474698.82	2224660.80
474698.85	2224660.67

Кадастровый номер: 63:31:0000000:1076	
Площадь: 329919 кв. м	
МСК-63, зона 2	
Координаты	
Х	У
474698.89	2224660.53
474698.96	2224660.39
474699.04	2224660.26
474699.14	2224660.15
474699.25	2224660.05
474699.37	2224659.97
474699.49	2224659.92
474699.65	2224659.86
474699.79	2224659.83
474699.94	2224659.82
474700.08	2224659.84
474700.23	2224659.87
474700.38	2224659.92
474700.50	2224659.97
474700.62	2224660.05
474700.74	2224660.15
474700.83	2224660.26
474700.92	2224660.39
474700.98	2224660.53
474701.03	2224660.66
474701.06	2224660.80
474701.07	2224660.95
(2)	
475776.59	2224688.79
475775.79	2224688.24
475756.70	2224675.09
475721.32	2224707.20
475746.42	2224730.00
475755.44	2224738.19
475794.88	2224704.30
475807.78	2224714.17
475808.16	2224713.84
475810.00	2224712.23
475792.50	2224699.82
475776.59	2224688.79

Инв. №	Подп. и дата	Взам. инв.

Кадастровый номер: 63:31:0000000:1047	
Площадь: 75252 кв. м	
МСК-63, зона 2	
Координаты	
Х	У
475794.88	2224704.30
475755.44	2224738.19
475746.42	2224730.00
475721.32	2224707.20
475685.35	2224738.12
475666.35	2224754.45
475661.14	2224758.93
475647.34	2224770.68
475628.30	2224786.89
475609.27	2224803.10
475591.70	2224818.06
475574.45	2224832.80
475577.23	2224836.36
475565.12	2224846.65
475561.91	2224843.52
475558.91	2224846.09
475563.13	2224850.37
475543.96	2224862.34
475547.04	2224866.52
475533.06	2224877.98
475535.39	2224881.11
475518.72	2224892.22
475511.29	2224899.34
475508.52	2224901.97
475501.59	2224895.14
475487.58	2224907.18
475438.43	2224949.53
475439.62	2224950.76
475383.16	2224997.80
475373.77	2225005.13
475376.02	2225007.58
475364.17	2225019.37
475361.15	2225015.98
475347.62	2225027.62
475351.78	2225032.05
475342.49	2225039.48
475338.36	2225035.42
475326.66	2225045.30
475329.13	2225047.46
475332.60	2225050.48
475335.93	2225053.72
475330.86	2225059.02
475335.13	2225064.28
475327.82	2225070.76
475322.91	2225066.39

Кадастровый номер: 63:31:0000000:1047	
Площадь: 75252 кв. м	
МСК-63, зона 2	
Координаты	
Х	У
475309.87	2225079.00
475303.86	2225073.32
475299.77	2225077.78
475302.20	2225080.22
475290.86	2225087.90
475290.73	2225087.79
475290.48	2225088.05
475289.74	2225087.32
475289.94	2225087.11
475284.98	2225082.89
475284.75	2225083.14
475284.02	2225082.41
475284.19	2225082.21
475282.63	2225080.89
475284.74	2225076.67
475265.62	2225056.87
475273.64	2225049.62
475224.49	2225007.16
475187.04	2224976.28
475152.60	2224944.72
475082.01	2224882.98
475022.18	2224831.84
475019.12	2224836.96
475011.32	2224832.29
475015.24	2224825.70
474991.80	2224804.94
474975.94	2224790.88
474971.99	2224787.38
474963.99	2224787.05
474964.09	2224784.73
474969.24	2224784.94
474963.29	2224779.68
474945.90	2224764.59
474941.60	2224760.98
474940.94	2224760.29
474908.12	2224731.80
474878.36	2224707.61
474866.74	2224700.30
474828.16	2224713.88
474831.50	2224719.42
474821.86	2224716.15
474767.88	2224697.88
474725.94	2224691.20
474688.30	2224693.33
474680.44	2224695.06

Кадастровый номер: 63:31:0000000:1047	
Площадь: 75252 кв. м	
МСК-63, зона 2	
Координаты	
Х	У
474678.41	2224695.50
474628.06	2224706.53
474559.06	2224732.39
474523.32	2224761.31
474525.57	2224763.50
474532.76	2224770.46
474576.19	2224743.44
474611.92	2224730.68
474636.37	2224724.50
474655.86	2224719.55
474684.67	2224714.81
474713.97	2224713.10
474718.63	2224713.73
474748.24	2224720.72
474768.05	2224725.40
474800.35	2224737.05
474820.76	2224745.80
474841.58	2224758.92
474867.60	2224780.05
474915.12	2224821.29
474921.75	2224827.05
474924.40	2224829.40
474924.39	2224829.11
474926.71	2224829.13
474926.78	2224831.50
474943.81	2224846.58
474985.11	2224883.17
475023.86	2224916.20
475037.59	2224901.96
475071.66	2224931.14
475096.64	2224951.85
475099.43	2224955.06
475101.34	2224956.94
475100.82	2224957.47
475107.48	2224962.02
475129.28	2224984.13
475136.42	2224994.19
475149.07	2225005.77
475152.05	2225008.64
475158.74	2225017.00
475195.96	2225055.83
475227.51	2225084.26
475250.82	2225106.73
475254.10	2225110.40
475251.26	2225113.08

Кадастровый номер: 63:31:0000000:1047	
Площадь: 75252 кв. м	
МСК-63, зона 2	
Координаты	
Х	У
475259.90	2225120.18
475272.33	2225128.68
475273.58	2225129.22
475285.64	2225134.50
475301.16	2225135.98
475316.81	2225132.17
475327.30	2225124.71
475345.28	2225112.01
475347.07	2225110.50
475391.02	2225073.43
475428.23	2225041.41
475433.36	2225036.33
475443.93	2225027.91
475475.80	2225000.49
475527.03	2224956.36
475524.06	2224953.06
475533.92	2224944.65
475621.49	2224869.99
475624.26	2224873.09
475637.48	2224864.23
475674.25	2224831.55
475702.08	2224806.83
475761.37	2224755.93
475796.17	2224724.24
475807.78	2224714.17
475794.88	2224704.30
474929.88	2224811.55
474929.90	2224811.70
474929.89	2224811.85
474929.87	2224811.99
474929.84	2224812.14
474929.77	2224812.27
474929.69	2224812.40
474929.60	2224812.51
474929.50	2224812.60
474925.09	2224816.35
474924.97	2224816.44
474924.84	2224816.51
474924.70	2224816.57
474924.56	2224816.60
474924.41	2224816.62
474924.27	2224816.62
474924.12	2224816.60
474923.98	2224816.56

Кадастровый номер: 63:31:0000000:1047	
Площадь: 75252 кв. м	
МСК-63, зона 2	
Координаты	
Х	У
474923.84	2224816.51
474923.71	2224816.42
474923.64	2224816.37
474917.87	2224811.67
474917.77	2224811.57
474917.67	2224811.46
474917.59	2224811.33
474917.54	2224811.19
474917.49	2224811.05
474917.47	2224810.90
474917.46	2224810.76
474917.47	2224810.61
474917.51	2224810.47
474917.56	2224810.33
474917.63	2224810.20
474917.71	2224810.09
474917.81	2224809.98
474917.93	2224809.88
474918.05	2224809.80
474918.19	2224809.73
474918.33	2224809.69
474918.48	2224809.68
474918.62	2224809.66
474918.69	2224809.66
474928.88	2224810.62
474929.03	2224810.64
474929.16	2224810.68
474929.30	2224810.74
474929.42	2224810.83
474929.54	2224810.91
474929.64	2224811.02
474929.72	2224811.14
474929.80	2224811.27
474929.86	2224811.41
474929.88	2224811.55
474716.40	2224693.94
474716.39	2224694.09
474716.36	2224694.23
474716.32	2224694.38
474716.24	2224694.50
474716.16	2224694.63
474716.06	2224694.73
474715.95	2224694.83
474715.83	2224694.91

Кадастровый номер: 63:31:0000000:1047	
Площадь: 75252 кв. м	
МСК-63, зона 2	
Координаты	
Х	У
474709.83	2224698.31
474709.69	2224698.38
474709.56	2224698.42
474709.40	2224698.45
474709.26	2224698.47
474709.11	2224698.45
474708.95	2224698.42
474708.83	2224698.38
474708.69	2224698.30
474708.57	2224698.22
474708.46	2224698.12
474708.36	2224698.01
474708.28	2224697.88
474708.21	2224697.75
474708.18	2224697.61
474708.14	2224697.47
474708.14	2224697.32
474708.15	2224697.17
474708.19	2224697.03
474708.23	2224696.89
474708.29	2224696.75
474708.38	2224696.63
474708.47	2224696.52
474708.59	2224696.44
474708.72	2224696.34
474714.72	2224692.95
474714.85	2224692.88
474714.99	2224692.84
474715.13	2224692.81
474715.28	2224692.80
474715.43	2224692.81
474715.57	2224692.84
474715.72	2224692.89
474715.84	2224692.96
474715.97	2224693.04
474716.08	2224693.14
474716.17	2224693.26
474716.25	2224693.38
474716.32	2224693.51
474716.37	2224693.65
474716.39	2224693.79
474716.40	2224693.94
474823.95	2224733.07
474823.95	2224733.22

Инв. №	Взам. инв.	
	Подп. и дата	

Изм.	Кол.у	Лист	№	Подп.	Дата

Инв. №	Подп. и дата	Взам. инв.

Кадастровый номер: 63:31:0000000:1047	
Площадь: 75252 кв. м	
МСК-63, зона 2	
Координаты	
Х	У
474823.95	2224733.37
474823.90	2224733.51
474823.85	2224733.65
474821.11	2224739.50
474821.04	2224739.63
474820.95	2224739.75
474820.85	2224739.86
474820.73	2224739.95
474820.61	2224740.03
474820.47	2224740.09
474820.34	2224740.12
474820.18	2224740.15
474820.03	2224740.15
474819.89	2224740.14
474819.74	2224740.10
474819.61	2224740.04
474819.47	2224739.97
474819.36	2224739.89
474819.25	2224739.79
474819.16	2224739.68
474819.08	2224739.54
474819.03	2224739.41
474818.98	2224739.26
474818.96	2224739.12
474818.95	2224738.97
474818.98	2224738.82
474819.01	2224738.68
474819.06	2224738.54
474821.80	2224732.69
474821.87	2224732.56
474821.96	2224732.45
474822.06	2224732.34
474822.18	2224732.24
474822.30	2224732.16
474822.44	2224732.11
474822.58	2224732.06
474822.73	2224732.04
474822.86	2224732.04
474823.02	2224732.06
474823.16	2224732.09
474823.30	2224732.15
474823.43	2224732.23
474823.55	2224732.30
474823.66	2224732.41
474823.76	2224732.52

Кадастровый номер: 63:31:0000000:1047	
Площадь: 75252 кв. м	
МСК-63, зона 2	
Координаты	
Х	У
474823.83	2224732.65
474823.89	2224732.78
474823.93	2224732.93
474823.95	2224733.07
474957.23	2224789.02
474957.23	2224789.17
474957.20	2224789.32
474957.16	2224789.47
474957.10	2224789.59
474957.03	2224789.73
474956.93	2224789.83
474956.82	2224789.94
474952.37	2224793.62
474952.25	2224793.70
474952.12	2224793.78
474952.00	2224793.83
474951.85	2224793.86
474951.70	2224793.88
474951.55	2224793.88
474951.41	2224793.85
474951.27	2224793.81
474951.12	2224793.75
474951.00	2224793.67
474950.88	2224793.58
474950.78	2224793.48
474950.70	2224793.35
474950.63	2224793.22
474950.58	2224793.08
474950.54	2224792.94
474950.52	2224792.79
474950.53	2224792.64
474950.55	2224792.50
474950.59	2224792.35
474950.65	2224792.22
474950.73	2224792.09
474950.82	2224791.99
474950.93	2224791.89
474955.38	2224788.20
474955.50	2224788.11
474955.63	2224788.04
474955.77	2224788.00
474955.91	2224787.95
474956.06	2224787.94
474956.21	2224787.94

Кадастровый номер: 63:31:0000000:1047	
Площадь: 75252 кв. м	
МСК-63, зона 2	
Координаты	
Х	У
474956.35	2224787.97
474956.49	2224788.01
474956.63	2224788.07
474956.75	2224788.14
474956.87	2224788.24
474956.97	2224788.35
474957.07	2224788.47
474957.13	2224788.61
474957.18	2224788.74
474957.21	2224788.89
474957.23	2224789.02
474926.47	2224820.92
474926.54	2224823.82
474923.98	2224823.87
474923.92	2224820.98
474926.47	2224820.92
474797.51	2224724.81
474797.51	2224724.96
474797.50	2224725.12
474797.47	2224725.26
474797.44	2224725.39
474797.36	2224725.54
474797.28	2224725.65
474797.18	2224725.76
474797.07	2224725.86
474796.95	2224725.94
474796.81	2224726.01
474796.67	2224726.06
474796.53	2224726.08
474796.38	2224726.09
474796.23	2224726.08
474796.09	2224726.06
474795.95	2224726.02
474795.82	2224725.94
474795.69	2224725.86
474795.58	2224725.76
474795.48	2224725.66
474795.40	2224725.54
474795.34	2224725.40
474795.29	2224725.26
474795.26	2224725.11
474795.25	2224724.96
474795.27	2224724.81

Инв. №	Подп. и дата	Взам. инв.

Кадастровый номер: 63:31:0000000:1047	
Площадь: 75252 кв. м	
МСК-63, зона 2	
Координаты	
Х	У
474795.29	2224724.68
474795.34	2224724.54
474795.40	2224724.41
474795.48	2224724.27
474795.58	2224724.16
474795.70	2224724.06
474795.82	2224723.98
474795.95	2224723.92
474796.09	2224723.88
474796.23	2224723.84
474796.38	2224723.83
474796.53	2224723.84
474796.67	2224723.88
474796.81	2224723.93
474796.95	2224723.98
474797.07	2224724.06
474797.19	2224724.16
474797.28	2224724.27
474797.36	2224724.41
474797.43	2224724.54
474797.48	2224724.68
474797.51	2224724.81
474769.07	2224715.95
474769.06	2224716.09
474769.04	2224716.24
474768.99	2224716.38
474768.92	2224716.51
474768.84	2224716.63
474768.74	2224716.75
474768.63	2224716.84
474768.51	2224716.92
474768.37	2224716.99
474768.23	2224717.04
474768.09	2224717.08
474767.94	2224717.08
474767.79	2224717.07
474767.65	2224717.04
474767.51	2224716.99
474767.39	2224716.93
474767.25	2224716.84
474767.14	2224716.75
474767.05	2224716.63
474766.96	2224716.51
474766.90	2224716.38

Кадастровый номер: 63:31:0000000:1047	
Площадь: 75252 кв. м	
МСК-63, зона 2	
Координаты	
Х	У
474766.85	2224716.24
474766.82	2224716.09
474766.81	2224715.95
474766.82	2224715.80
474766.84	2224715.65
474766.90	2224715.51
474766.96	2224715.38
474767.05	2224715.26
474767.14	2224715.15
474767.25	2224715.05
474767.38	2224714.98
474767.50	2224714.90
474767.66	2224714.85
474767.79	2224714.83
474767.94	2224714.82
474768.09	2224714.83
474768.24	2224714.85
474768.38	2224714.90
474768.51	2224714.97
474768.63	2224715.05
474768.74	2224715.16
474768.84	2224715.26
474768.92	2224715.38
474769.00	2224715.51
474769.03	2224715.65
474769.06	2224715.80
474769.07	2224715.95
474896.15	2224791.52
474896.16	2224791.67
474896.16	2224791.82
474896.12	2224791.97
474896.07	2224792.11
474896.01	2224792.24
474895.92	2224792.35
474895.83	2224792.46
474895.72	2224792.56
474895.59	2224792.64
474895.46	2224792.71
474895.32	2224792.77
474895.18	2224792.79
474895.03	2224792.80
474894.88	2224792.79
474894.74	2224792.77
474894.60	2224792.72

Кадастровый номер: 63:31:0000000:1047	
Площадь: 75252 кв. м	
МСК-63, зона 2	
Координаты	
Х	У
474894.46	2224792.64
474894.34	2224792.56
474894.24	2224792.46
474894.13	2224792.36
474894.05	2224792.24
474893.98	2224792.11
474893.94	2224791.97
474893.91	2224791.82
474893.90	2224791.68
474893.91	2224791.53
474893.94	2224791.38
474893.98	2224791.24
474894.06	2224791.11
474894.13	2224790.98
474894.23	2224790.87
474894.34	2224790.77
474894.46	2224790.69
474894.60	2224790.63
474894.74	2224790.58
474894.88	2224790.54
474895.03	2224790.54
474895.18	2224790.54
474895.32	2224790.58
474895.46	2224790.63
474895.59	2224790.69
474895.72	2224790.77
474895.83	2224790.87
474895.92	2224790.98
474896.02	2224791.11
474896.07	2224791.24
474896.12	2224791.37
474896.15	2224791.52
474870.27	2224770.42
474870.28	2224770.57
474870.27	2224770.72
474870.25	2224770.87
474870.19	2224771.01
474870.12	2224771.14
474870.04	2224771.26
474869.95	2224771.37
474869.83	2224771.47
474869.71	2224771.55
474869.59	2224771.61
474869.43	2224771.66

Кадастровый номер: 63:31:0000000:1047	
Площадь: 75252 кв. м	
МСК-63, зона 2	
Координаты	
Х	У
474869.29	2224771.69
474869.15	2224771.70
474869.00	2224771.69
474868.85	2224771.67
474868.71	2224771.61
474868.59	2224771.55
474868.46	2224771.47
474868.35	2224771.38
474868.25	2224771.26
474868.17	2224771.15
474868.10	2224771.01
474868.06	2224770.86
474868.03	2224770.72
474868.02	2224770.57
474868.03	2224770.42
474868.05	2224770.28
474868.10	2224770.15
474868.17	2224770.02
474868.25	2224769.88
474868.35	2224769.77
474868.46	2224769.67
474868.59	2224769.59
474868.71	2224769.53
474868.86	2224769.49
474869.00	2224769.46
474869.15	2224769.44
474869.29	2224769.45
474869.44	2224769.48
474869.59	2224769.53
474869.71	2224769.59
474869.83	2224769.67
474869.95	2224769.77
474870.04	2224769.88
474870.12	2224770.01
474870.19	2224770.15
474870.25	2224770.29
474870.27	2224770.42
474846.01	2224751.05
474846.00	2224751.20
474845.98	2224751.35
474845.93	2224751.49
474845.86	2224751.63
474845.78	2224751.74
474845.68	2224751.85

Кадастровый номер: 63:31:0000000:1047	
Площадь: 75252 кв. м	
МСК-63, зона 2	
Координаты	
Х	У
474845.57	2224751.95
474845.45	2224752.03
474845.32	2224752.10
474845.19	2224752.14
474845.03	2224752.18
474844.88	2224752.18
474844.73	2224752.17
474844.60	2224752.14
474844.46	2224752.11
474844.32	2224752.04
474844.20	2224751.95
474844.08	2224751.85
474843.99	2224751.74
474843.91	2224751.62
474843.84	2224751.49
474843.79	2224751.36
474843.76	2224751.21
474843.75	2224751.05
474843.76	2224750.92
474843.80	2224750.77
474843.84	2224750.63
474843.91	2224750.49
474843.99	2224750.37
474844.08	2224750.25
474844.20	2224750.16
474844.33	2224750.07
474844.46	2224750.02
474844.59	2224749.96
474844.74	2224749.93
474844.89	2224749.92
474845.03	2224749.94
474845.18	2224749.97
474845.32	2224750.02
474845.46	2224750.07
474845.57	2224750.16
474845.68	2224750.25
474845.78	2224750.38
474845.86	2224750.50
474845.93	2224750.63
474845.99	2224750.76
474846.00	2224750.91
474846.01	2224751.05
474737.40	2224705.91
474737.39	2224706.06

Кадастровый номер: 63:31:0000000:1047	
Площадь: 75252 кв. м	
МСК-63, зона 2	
Координаты	
Х	У
474737.36	2224706.22
474737.31	2224706.36
474737.25	2224706.48
474737.16	2224706.60
474737.07	2224706.71
474736.96	2224706.81
474736.84	2224706.89
474736.70	2224706.96
474736.56	2224707.02
474736.41	2224707.03
474736.27	2224707.04
474736.12	2224707.03
474735.98	2224707.02
474735.85	2224706.97
474735.70	2224706.89
474735.58	2224706.81
474735.47	2224706.71
474735.37	2224706.60
474735.29	2224706.48
474735.22	2224706.36
474735.19	2224706.22
474735.15	2224706.06
474735.14	2224705.91
474735.15	2224705.77
474735.18	2224705.63
474735.23	2224705.49
474735.29	2224705.36
474735.37	2224705.23
474735.47	2224705.12
474735.58	2224705.02
474735.70	2224704.94
474735.85	2224704.87
474735.98	2224704.83
474736.12	2224704.79
474736.27	2224704.78
474736.42	2224704.79
474736.57	2224704.83
474736.70	2224704.87
474736.83	2224704.95
474736.96	2224705.02
474737.07	2224705.12
474737.16	2224705.23
474737.25	2224705.36
474737.31	2224705.49
474737.36	2224705.63

Инв. №	Подп. и дата	Взам. инв.

Кадастровый номер: 63:31:0000000:1047	
Площадь: 75252 кв. м	
МСК-63, зона 2	
Координаты	
Х	У
474737.39	2224705.78
474737.40	2224705.91
475044.38	2224876.11
475043.82	2224876.95
475042.99	2224876.36
475043.56	2224875.54
475044.38	2224876.11
475083.75	2224904.49
475083.04	2224905.24
475082.33	2224904.55
475083.02	2224903.82
475083.75	2224904.49
475190.84	2225001.96
475190.14	2225002.71
475189.43	2225002.02
475190.13	2225001.28
475190.84	2225001.96
475031.46	2224907.51
475030.85	2224908.31
475030.06	2224907.68
475030.68	2224906.89
475031.46	2224907.51
475234.10	2225038.87
475233.40	2225039.62
475232.69	2225038.92
475233.39	2225038.19
475234.10	2225038.87
475196.72	2225007.09
475196.01	2225007.84
475195.31	2225007.14
475196.00	2225006.41
475196.72	2225007.09
475227.92	2225033.73
475227.20	2225034.48
475226.50	2225033.79
475227.20	2225033.06
475227.92	2225033.73

Кадастровый номер: 63:31:0000000:1047	
Площадь: 75252 кв. м	
МСК-63, зона 2	
Координаты	
Х	У
475147.78	2224964.87
475147.06	2224965.61
475146.36	2224964.92
475147.07	2224964.19
475147.78	2224964.87
475390.21	2224999.90
475389.49	2225000.60
475388.80	2224999.87
475389.53	2224999.18
475390.21	2224999.90
475414.30	2225028.46
475413.58	2225029.16
475412.89	2225028.42
475413.61	2225027.74
475414.30	2225028.46
475255.33	2225056.65
475254.63	2225057.39
475253.92	2225056.70
475254.61	2225055.97
475255.33	2225056.65
475417.95	2225032.41
475417.23	2225033.11
475416.54	2225032.38
475417.26	2225031.69
475417.95	2225032.41
475209.26	2225017.62
475208.56	2225018.37
475207.86	2225017.67
475208.54	2225016.94
475209.26	2225017.62
475141.57	2224959.74
475140.87	2224960.49
475140.16	2224959.80
475140.86	2224959.07
475141.57	2224959.74
475166.00	2224980.72
475165.29	2224981.47
475164.59	2224980.78

Кадастровый номер: 63:31:0000000:1047	
Площадь: 75252 кв. м	
МСК-63, зона 2	
Координаты	
Х	У
475165.28	2224980.05
475166.00	2224980.72
475047.76	2224873.32
475047.05	2224874.07
475046.35	2224873.38
475047.04	2224872.65
475047.76	2224873.32
475160.07	2224975.58
475159.37	2224976.33
475158.66	2224975.64
475159.36	2224974.91
475160.07	2224975.58
475273.34	2225071.83
475272.63	2225072.58
475271.93	2225071.89
475272.62	2225071.16
475273.34	2225071.83
475245.16	2225048.44
475244.45	2225049.19
475243.75	2225048.50
475244.44	2225047.77
475245.16	2225048.44
475315.16	2225107.79
475314.45	2225108.54
475313.75	2225107.85
475314.44	2225107.12
475315.16	2225107.79
475260.19	2225060.59
475259.49	2225061.34
475258.78	2225060.65
475259.48	2225059.92
475260.19	2225060.59
475309.35	2225102.92
475308.64	2225103.67
475307.94	2225102.98
475308.63	2225102.25
475309.35	2225102.92

Кадастровый номер: 63:31:0000000:1047	
Площадь: 75252 кв. м	
МСК-63, зона 2	
Координаты	
Х	У
475078.17	2224899.38
475077.46	2224900.13
475076.76	2224899.44
475077.45	2224898.71
475078.17	2224899.38
475297.35	2225092.56
475296.65	2225093.31
475295.94	2225092.62
475296.64	2225091.89
475297.35	2225092.56
475267.18	2225066.66
475266.47	2225067.41
475265.77	2225066.72
475266.46	2225065.99
475267.18	2225066.66
475303.42	2225097.39
475302.72	2225098.14
475302.01	2225097.45
475302.71	2225096.72
475303.42	2225097.39
475053.80	2224878.56
475053.10	2224879.31
475052.39	2224878.62
475053.09	2224877.89
475053.80	2224878.56
475154.12	2224970.26
475153.41	2224971.01
475152.71	2224970.32
475153.40	2224969.59
475154.12	2224970.26
475324.51	2225116.00
475323.81	2225116.74
475323.10	2225116.05
475323.80	2225115.32
475324.51	2225116.00
475279.33	2225077.06
475278.62	2225077.80

Кадастровый номер: 63:31:0000000:1047	
Площадь: 75252 кв. м	
МСК-63, зона 2	
Координаты	
Х	У
475277.92	2225077.11
475278.61	2225076.38
475279.33	2225077.06
475030.20	2224858.10
475029.50	2224858.84
475028.79	2224858.15
475029.49	2224857.42
475030.20	2224858.10
475102.09	2224920.18
475101.38	2224920.92
475100.68	2224920.23
475101.37	2224919.50
475102.09	2224920.18
475107.67	2224925.30
475106.96	2224926.04
475106.26	2224925.35
475106.95	2224924.62
475107.67	2224925.30
475172.35	2224986.11
475171.64	2224986.86
475170.94	2224986.16
475171.63	2224985.44
475172.35	2224986.11
475059.91	2224883.99
475059.21	2224884.73
475058.50	2224884.04
475059.20	2224883.31
475059.91	2224883.99
475129.35	2224949.27
475128.65	2224950.01
475127.94	2224949.32
475128.64	2224948.59
475129.35	2224949.27
475215.61	2225023.02
475214.90	2225023.76
475214.20	2225023.07
475214.89	2225022.34

Кадастровый номер: 63:31:0000000:1047	
Площадь: 75252 кв. м	
МСК-63, зона 2	
Координаты	
Х	У
475215.61	2225023.02
475221.56	2225028.35
475220.86	2225029.09
475220.15	2225028.40
475220.85	2225027.67
475221.56	2225028.35
475240.45	2225044.26
475239.74	2225045.01
475239.04	2225044.32
475239.74	2225043.59
475240.45	2225044.26
475113.77	2224930.72
475113.06	2224931.46
475112.36	2224930.77
475113.06	2224930.04
475113.77	2224930.72
475037.10	2224891.92
475036.55	2224892.75
475035.72	2224892.18
475036.28	2224891.35
475037.10	2224891.92
475037.47	2224864.54
475036.76	2224865.28
475036.06	2224864.59
475036.76	2224863.86
475037.47	2224864.54
475117.05	2224938.55
475116.34	2224939.29
475115.64	2224938.60
475116.34	2224937.87
475117.05	2224938.55
475026.78	2224907.63
475026.17	2224908.42
475025.38	2224907.79
475026.00	2224907.01
475026.78	2224907.63

Инв. №	Взам. инв.				
	Подп. и дата				
Инв. №					
Изм.	Кол.у	Лист	№	Подп.	Дата

Инв. №	Подп. и дата	Взам. инв.

Кадастровый номер: 63:31:0000000:1047	
Площадь: 75252 кв. м	
МСК-63, зона 2	
Координаты	
Х	У
475044.76	2224879.84
475044.21	2224880.67
475043.37	2224880.10
475043.95	2224879.28
475044.76	2224879.84
475034.36	2224896.11
475033.80	2224896.94
475032.97	2224896.37
475033.54	2224895.55
475034.36	2224896.11
475042.74	2224882.77
475042.18	2224883.60
475041.35	2224883.03
475041.92	2224882.21
475042.74	2224882.77
475036.53	2224856.68
475035.97	2224857.50
475035.14	2224856.94
475035.71	2224856.11
475036.53	2224856.68
475033.17	2224867.80
475032.62	2224868.63
475031.79	2224868.06
475032.36	2224867.23
475033.17	2224867.80
475030.39	2224902.03
475029.84	2224902.85
475029.01	2224902.28
475029.58	2224901.45
475030.39	2224902.03
475399.24	2225010.54
475398.52	2225011.23
475397.83	2225010.50
475398.56	2225009.82
475399.24	2225010.54
475394.97	2225005.32
475394.25	2225006.01
475393.56	2225005.28

Кадастровый номер: 63:31:0000000:1047	
Площадь: 75252 кв. м	
МСК-63, зона 2	
Координаты	
Х	У
475394.29	2225004.60
475394.97	2225005.32
475072.06	2224893.96
475071.36	2224894.71
475070.66	2224894.02
475071.34	2224893.29
475072.06	2224893.96
475123.40	2224943.94
475122.70	2224944.68
475122.00	2224943.99
475122.68	2224943.26
475123.40	2224943.94
475065.48	2224889.10
475064.79	2224889.84
475064.08	2224889.15
475064.77	2224888.42
475065.48	2224889.10
475022.85	2224913.57
475022.24	2224914.36
475021.45	2224913.74
475022.07	2224912.96
475022.85	2224913.57
475321.18	2225113.12
475320.48	2225113.86
475319.77	2225113.18
475320.47	2225112.45
475321.18	2225113.12
475178.54	2224991.24
475177.85	2224991.99
475177.14	2224991.30
475177.84	2224990.57
475178.54	2224991.24
475115.45	2224934.46
475114.75	2224935.21
475114.05	2224934.52
475114.74	2224933.79
475115.45	2224934.46

Кадастровый номер: 63:31:0000000:1047	
Площадь: 75252 кв. м	
МСК-63, зона 2	
Координаты	
Х	У
475184.89	2224996.65
475184.18	2224997.38
475183.48	2224996.70
475184.17	2224995.97
475184.89	2224996.65
474931.03	2224761.93
474930.33	2224762.67
474929.63	2224761.98
474930.32	2224761.25
474931.03	2224761.93
475203.06	2225012.49
475202.36	2225013.23
475201.66	2225012.54
475202.35	2225011.81
475203.06	2225012.49
475095.97	2224914.76
475095.27	2224915.50
475094.57	2224914.81
475095.26	2224914.08
475095.97	2224914.76
475135.23	2224954.34
475134.52	2224955.08
475133.83	2224954.39
475134.51	2224953.66
475135.23	2224954.34
475089.85	2224909.92
475089.14	2224910.66
475088.45	2224909.97
475089.13	2224909.24
475089.85	2224909.92
475039.04	2224872.11
475038.49	2224872.94
475037.67	2224872.37
475038.22	2224871.54
475039.04	2224872.11
475032.52	2224863.04
475031.97	2224863.86
475031.14	2224863.29

Кадастровый номер: 63:31:0000000:1047	
Площадь: 75252 кв. м	
МСК-63, зона 2	
Координаты	
Х	У
475031.71	2224862.47
475032.52	2224863.04
475422.98	2225038.37
475422.26	2225039.05
475421.57	2225038.32
475422.30	2225037.65
475422.98	2225038.37
475042.18	2224868.22
475041.49	2224868.96
475040.79	2224868.27
475041.47	2224867.54
475042.18	2224868.22
475040.60	2224850.20
475040.05	2224851.02
475039.23	2224850.46
475039.79	2224849.63
475040.60	2224850.20

Кадастровый номер: 63:31:0000000:1055	
Площадь: 287366 кв. м	
МСК-63, зона 2	
Координаты	
Х	У
473555.75	2215654.40
473536.09	2215504.60
473529.15	2215451.75
473527.00	2215435.38
473522.25	2215393.22
473512.25	2215304.58
473501.13	2215303.94
473472.16	2215302.18
473477.02	2215343.63
473480.32	2215369.59
473483.22	2215392.39
473485.12	2215407.33
473496.46	2215414.95
473513.69	2215426.48
473543.58	2215656.40
473563.77	2215836.11
473575.96	2215941.25
473576.56	2215965.64
473579.36	2216079.06

Кадастровый номер: 63:31:0000000:1055	
Площадь: 287366 кв. м	
МСК-63, зона 2	
Координаты	
Х	У
473591.94	2216079.31
473580.85	2216161.46
473541.63	2216452.11
473540.97	2216458.64
473511.18	2216449.51
473510.54	2216453.50
473516.88	2216455.44
473493.05	2216570.60
473462.58	2216827.92
473463.33	2216834.04
473473.56	2216888.36
473501.68	2217018.21
473549.88	2217236.19
473551.93	2217245.41
473579.38	2217238.82
473590.56	2217283.25
473579.84	2217282.96
473599.91	2217363.75
473603.61	2217391.09
473613.05	2217389.07
473642.26	2217493.92
473624.50	2217509.46
473612.70	2217519.79
473626.80	2217583.46
473649.94	2217691.30
473683.67	2217848.88
473714.80	2217996.04
473724.07	2218039.51
473746.33	2218130.20
473779.79	2218279.23
473873.41	2218710.94
473901.56	2218860.79
473922.38	2218955.12
473959.59	2219131.51
473981.35	2219235.64
473985.05	2219263.83
473993.18	2219349.26
473999.21	2219347.09
474003.80	2219345.42
474002.85	2219354.43
473992.12	2219454.61
473986.19	2219502.93
473978.48	2219571.64
473974.68	2219607.59
473962.67	2219604.35

Кадастровый номер: 63:31:0000000:1055	
Площадь: 287366 кв. м	
МСК-63, зона 2	
Координаты	
Х	У
473954.79	2219604.83
473952.76	2219604.95
473952.71	2219605.39
473952.19	2219610.93
473954.16	2219610.81
473962.06	2219610.33
473974.08	2219613.62
473970.49	2219647.88
473967.01	2219718.82
473970.58	2219756.70
473985.24	2219801.04
474001.51	2219832.61
474076.26	2219922.89
474118.07	2219973.38
474253.18	2220138.15
474296.20	2220190.60
474398.94	2220317.44
474477.99	2220411.59
474583.42	2220541.44
474664.38	2220641.98
474707.75	2220692.93
474700.08	2220706.50
474696.38	2220713.10
474703.35	2220721.58
474704.62	2220720.22
474707.44	2220711.65
474711.92	2220698.01
474747.71	2220740.28
474854.20	2220872.49
474914.59	2220968.25
474989.59	2221079.86
475064.54	2221195.34
475156.41	2221332.07
475249.28	2221471.56
475353.98	2221627.18
475446.17	2221770.65
475499.90	2221849.83
475531.46	2221901.83
475588.20	2221985.14
475622.25	2222038.51
475662.45	2222099.56
475728.83	2222198.96
475960.49	2222552.90
475994.51	2222605.90
476039.01	2222676.58

Инв. №	Подп. и дата	Взам. инв.

Изм.	Кол.у	Лист	№	Подп.	Дата

Проект межевания территории. Текстовая часть

Лист

55

Инв. №	Подп. и дата	Взам. инв.

Кадастровый номер: 63:31:0000000:1055	
Площадь: 287366 кв. м	
МСК-63, зона 2	
Координаты	
Х	У
476119.77	2222798.28
476207.63	2222931.67
476302.62	2223079.00
476365.73	2223177.95
476510.85	2223400.68
476544.68	2223445.79
476589.22	2223494.32
476645.59	2223552.11
476844.91	2223761.88
476849.69	2223764.52
476817.59	2223795.49
476798.94	2223811.60
476794.39	2223815.53
476725.72	2223874.81
476702.97	2223882.72
476698.61	2223885.59
476693.01	2223889.45
476682.44	2223898.59
476682.79	2223898.54
476703.97	2223884.53
476721.89	2223878.30
476699.30	2223897.63
476658.35	2223932.99
476647.45	2223927.79
476642.35	2223932.07
476653.26	2223937.31
476635.51	2223951.87
476608.82	2223973.76
476534.65	2224038.60
476431.39	2224125.91
476329.74	2224213.08
476045.96	2224454.64
476006.67	2224489.99
475812.60	2224656.84
475776.59	2224688.79
475792.50	2224699.82
475825.05	2224671.18
476019.23	2224504.26
476021.19	2224502.54
476058.48	2224468.93
476086.84	2224444.72
476203.42	2224345.57
476342.11	2224227.50
476443.66	2224140.42
476547.04	2224053.00

Кадастровый номер: 63:31:0000000:1055	
Площадь: 287366 кв. м	
МСК-63, зона 2	
Координаты	
Х	У
476621.10	2223988.26
476670.17	2223948.02
476697.70	2223934.54
476705.44	2223934.10
476726.57	2223915.98
476798.52	2223852.93
476801.18	2223850.52
476797.98	2223852.64
476792.98	2223851.22
476784.61	2223853.66
476779.76	2223856.44
476774.22	2223860.07
476769.48	2223862.18
476830.53	2223809.68
476871.51	2223770.13
476880.94	2223767.55
476895.35	2223755.21
476895.27	2223755.11
476882.52	2223741.10
476871.76	2223750.26
476867.85	2223751.33
476864.35	2223750.80
476856.72	2223746.59
476822.59	2223710.71
476759.46	2223644.38
476659.35	2223538.87
476603.09	2223481.19
476559.39	2223433.57
476526.49	2223389.72
476459.97	2223287.77
476381.83	2223167.69
476318.67	2223068.65
476223.57	2222921.16
476135.68	2222787.71
476055.04	2222666.22
476010.58	2222595.58
475988.45	2222561.12
475996.94	2222556.37
475993.67	2222551.35
475985.21	2222556.05
475976.46	2222542.42
475885.72	2222403.99
475744.71	2222188.34
475678.39	2222089.04
475638.26	2222028.13

Кадастровый номер: 63:31:0000000:1055	
Площадь: 287366 кв. м	
МСК-63, зона 2	
Координаты	
Х	У
475604.17	2221974.62
475547.54	2221891.50
475515.98	2221839.50
475462.11	2221760.13
475369.94	2221616.68
475265.18	2221460.97
475172.26	2221321.41
475080.48	2221184.82
475005.52	2221069.33
474930.59	2220957.84
474930.18	2220957.23
474923.47	2220946.60
474870.29	2220862.22
474869.76	2220861.36
474832.73	2220815.34
474831.29	2220813.56
474831.05	2220813.21
474823.83	2220804.28
474815.63	2220794.11
474762.44	2220728.16
474721.01	2220681.00
474726.39	2220668.36
474725.65	2220668.36
474724.97	2220667.63
474725.69	2220666.94
474726.38	2220667.64
474726.60	2220667.85
474731.42	2220656.54
474727.17	2220651.37
474716.70	2220676.04
474679.01	2220629.85
474598.17	2220529.48
474494.95	2220402.15
474413.59	2220305.34
474310.89	2220178.56
474207.73	2220052.66
474132.70	2219961.27
474017.46	2219822.08
474002.82	2219793.66
473989.30	2219752.77
473986.05	2219718.38
473989.41	2219649.33
473995.94	2219587.38
473997.33	2219573.77
474005.05	2219505.23

Кадастровый номер: 63:31:0000000:1055	
Площадь: 287366 кв. м	
МСК-63, зона 2	
Координаты	
Х	У
474010.97	2219456.73
474023.10	2219338.44
474025.60	2219337.55
474026.85	2219315.79
474025.71	2219223.70
473658.45	2217489.14
473669.16	2217483.39
473665.05	2217464.86
473635.17	2217329.51
473611.39	2217222.55
473563.22	2217004.74
473535.31	2216875.86
473531.78	2216857.10
473525.61	2216824.34
473523.26	2216805.33
473523.72	2216775.75
473525.10	2216750.14
473531.08	2216693.80
473532.27	2216685.36
473538.49	2216641.05
473544.97	2216594.35
473562.12	2216471.61
473557.61	2216469.30
473540.75	2216460.64
473541.00	2216458.67
473541.66	2216452.11
473569.77	2216243.78
473580.88	2216161.46
473591.98	2216079.26
473588.94	2215963.89
473587.75	2215939.53
473576.13	2215833.64
473555.75	2215654.40
473558.38	2216484.27
473558.27	2216485.26
473557.25	2216485.14
473557.39	2216484.15
473558.38	2216484.27
473528.94	2216685.48
473528.84	2216686.47
473527.82	2216686.35
473527.95	2216685.36
473528.94	2216685.48

Кадастровый номер: 63:31:0000000:1055	
Площадь: 287366 кв. м	
МСК-63, зона 2	
Координаты	
Х	У
474869.57	2220861.33
474870.11	2220862.16
474869.24	2220862.71
474868.73	2220861.87
474869.57	2220861.33
476855.59	2223745.52
476856.23	2223746.28
476855.45	2223746.93
476854.83	2223746.17
476855.59	2223745.52

Кадастровый номер: 63:31:0000000:1060	
Площадь: 52181 кв. м	
МСК-63, зона 2	
Координаты	
Х	У
(1)	
474146.30	2215211.65
474135.59	2215215.98
474100.78	2215220.51
474061.12	2215223.20
474002.03	2215226.79
473982.28	2215226.91
473927.25	2215221.40
473906.65	2215219.61
473881.91	2215216.80
473850.69	2215213.61
473787.64	2215206.33
473691.78	2215196.84
473692.22	2215188.41
473622.36	2215179.06
473623.13	2215171.71
473579.38	2215167.31
473503.28	2215159.63
473499.59	2215159.57
473497.80	2215148.36
473477.83	2215146.85
473467.26	2215152.39
473461.37	2215159.66
473457.99	2215169.48
473457.99	2215183.55
473462.45	2215219.93
473470.66	2215289.33

Кадастровый номер: 63:31:0000000:1060	
Площадь: 52181 кв. м	
МСК-63, зона 2	
Координаты	
Х	У
473471.24	2215294.33
473472.16	2215302.18
473501.13	2215303.94
473512.25	2215304.58
473522.25	2215393.22
473527.00	2215435.38
473529.15	2215451.75
473536.09	2215504.60
473555.75	2215654.40
473576.13	2215833.64
473587.75	2215939.53
473588.94	2215963.89
473591.98	2216079.26
473580.88	2216161.46
473569.77	2216243.78
473541.66	2216452.11
473541.00	2216458.67
473540.75	2216460.64
473557.61	2216469.30
473562.12	2216471.61
473583.34	2216319.06
473593.86	2216238.75
473602.78	2216170.70
473606.72	2216139.59
473610.23	2216111.89
473613.83	2216066.76
473615.39	2216022.99
473613.33	2215964.68
473608.63	2215914.63
473603.35	2215861.26
473589.74	2215751.12
473567.33	2215564.04
473566.32	2215555.55
473560.14	2215503.90
473548.02	2215402.56
473546.12	2215387.61
473542.47	2215358.90
473541.87	2215358.82
473541.97	2215357.84
473542.34	2215357.84
473539.56	2215335.99
473533.23	2215281.96
473525.20	2215214.10
473524.04	2215203.93
473556.14	2215207.32

Инв. №	Подп. и дата	Взам. инв.

Изм.	Кол.у	Лист	№	Подп.	Дата

Кадастровый номер: 63:31:0000000:1060	
Площадь: 52181 кв. м	
МСК-63, зона 2	
Координаты	
Х	У
473556.24	2215206.34
473557.24	2215206.44
473557.16	2215207.41
473701.00	2215220.77
473701.22	2215216.11
473702.62	2215210.17
473711.72	2215210.95
473722.42	2215212.25
473726.71	2215212.07
473738.90	2215213.86
473743.77	2215214.97
473754.72	2215216.26
473765.96	2215217.03
473775.28	2215216.14
473778.66	2215216.60
473786.76	2215218.26
473793.16	2215218.86
473793.34	2215217.65
473799.37	2215218.26
473799.30	2215219.43
473812.23	2215220.65
473817.46	2215221.13
473827.19	2215222.05
473854.41	2215224.50
473854.93	2215224.44
473877.74	2215226.87
473887.74	2215227.77
473904.17	2215229.65
473920.88	2215232.10
473951.35	2215234.04
473975.22	2215235.68
473975.31	2215236.00
473975.77	2215239.77
473991.43	2215240.75
474003.47	2215240.96
474020.54	2215238.97
474056.52	2215240.09
474064.70	2215238.80
474090.37	2215234.96
474148.38	2215230.38
474146.22	2215225.73
474146.30	2215211.65
473692.33	2215209.29
473692.01	2215215.28

Кадастровый номер: 63:31:0000000:1060	
Площадь: 52181 кв. м	
МСК-63, зона 2	
Координаты	
Х	У
473682.15	2215214.82
473682.40	2215208.75
473692.33	2215209.29
473533.00	2215395.54
473533.15	2215396.52
473532.12	2215396.67
473532.00	2215395.68
473533.00	2215395.54
473884.19	2215225.22
473884.14	2215226.23
473883.13	2215226.15
473883.20	2215225.14
473884.19	2215225.22
473939.47	2215230.74
473939.42	2215231.75
473938.41	2215231.68
473938.48	2215230.67
473939.47	2215230.74
473647.10	2215183.64
473647.04	2215184.65
473646.04	2215184.59
473646.11	2215183.57
473647.10	2215183.64
473632.57	2215182.17
473632.53	2215183.18
473631.52	2215183.11
473631.58	2215182.10
473632.57	2215182.17
473562.74	2215616.44
473562.88	2215617.43
473561.86	2215617.56
473561.74	2215616.58
473562.74	2215616.44
473682.27	2215187.24
473682.20	2215188.24
473681.20	2215188.17
473681.27	2215187.16
473682.27	2215187.24

Кадастровый номер: 63:31:0000000:1060	
Площадь: 52181 кв. м	
МСК-63, зона 2	
Координаты	
Х	У
473849.65	2215221.67
473849.59	2215222.68
473848.59	2215222.60
473848.66	2215221.59
473849.65	2215221.67
473828.71	2215219.61
473828.65	2215220.62
473827.65	2215220.54
473827.72	2215219.53
473828.71	2215219.61
473905.42	2215227.40
473905.36	2215228.41
473904.36	2215228.33
473904.43	2215227.32
473905.42	2215227.40
473780.12	2215214.79
473780.06	2215215.81
473779.06	2215215.72
473779.13	2215214.72
473780.12	2215214.79
473911.88	2215227.99
473911.81	2215229.00
473910.81	2215228.93
473910.88	2215227.93
473911.88	2215227.99
473856.53	2215222.22
473856.47	2215223.23
473855.47	2215223.16
473855.54	2215222.15
473856.53	2215222.22
473752.38	2215211.74
473752.32	2215212.74
473751.32	2215212.68
473751.39	2215211.66
473752.38	2215211.74
473898.32	2215226.64
473898.26	2215227.65

Инв. №	Подп. и дата	Взам. инв.

Изм.	Кол.у	Лист	№	Подп.	Дата

Проект межевания территории. Текстовая часть

Инв. №	Подп. и дата	Взам. инв.

Кадастровый номер: 63:31:0000000:1060	
Площадь: 52181 кв. м	
МСК-63, зона 2	
Координаты	
Х	У
473897.26	2215227.58
473897.33	2215226.57
473898.32	2215226.64
473981.26	2215235.16
473981.20	2215236.17
473980.20	2215236.10
473980.27	2215235.09
473981.26	2215235.16
473863.65	2215222.90
473863.61	2215223.91
473862.60	2215223.83
473862.67	2215222.82
473863.65	2215222.90
473877.06	2215224.46
473877.02	2215225.47
473876.01	2215225.39
473876.08	2215224.38
473877.06	2215224.46
473787.24	2215215.46
473787.19	2215216.47
473786.19	2215216.41
473786.26	2215215.39
473787.24	2215215.46
473573.32	2216314.05
473573.21	2216315.04
473572.19	2216314.92
473572.32	2216313.94
473573.32	2216314.05
473558.01	2215198.60
473557.93	2215199.59
473556.91	2215199.50
473557.01	2215198.51
473558.01	2215198.60
473653.62	2215184.28
473653.56	2215185.29
473652.56	2215185.20
473652.63	2215184.20
473653.62	2215184.28

Кадастровый номер: 63:31:0000000:1060	
Площадь: 52181 кв. м	
МСК-63, зона 2	
Координаты	
Х	У
473674.81	2215186.51
473674.76	2215187.52
473673.76	2215187.43
473673.83	2215186.42
473674.81	2215186.51
473996.00	2215236.17
473995.99	2215237.18
473994.99	2215237.16
473995.01	2215236.15
473996.00	2215236.17
474017.11	2215237.00
474017.10	2215238.01
474016.10	2215237.99
474016.12	2215236.98
474017.11	2215237.00
474058.92	2215238.51
474058.91	2215239.52
474057.92	2215239.49
474057.92	2215238.48
474058.92	2215238.51
474031.24	2215237.44
474031.24	2215238.45
474030.24	2215238.42
474030.25	2215237.41
474031.24	2215237.44
473585.62	2215177.73
473585.56	2215178.74
473584.56	2215178.66
473584.63	2215177.66
473585.62	2215177.73
473690.30	2215188.21
473690.24	2215189.22
473689.24	2215189.14
473689.31	2215188.14
473690.30	2215188.21
473953.82	2215232.21
473953.76	2215233.22

Кадастровый номер: 63:31:0000000:1060	
Площадь: 52181 кв. м	
МСК-63, зона 2	
Координаты	
Х	У
473952.76	2215233.14
473952.83	2215232.14
473953.82	2215232.21
473988.36	2215235.92
473988.30	2215236.92
473987.30	2215236.85
473987.37	2215235.84
473988.36	2215235.92
473720.23	2215208.64
473720.17	2215209.65
473719.17	2215209.57
473719.24	2215208.57
473720.23	2215208.64
473814.70	2215218.18
473814.64	2215219.18
473813.64	2215219.11
473813.71	2215218.10
473814.70	2215218.18
473842.52	2215220.80
473842.46	2215221.80
473841.46	2215221.73
473841.53	2215220.72
473842.52	2215220.80
473794.13	2215216.22
473794.07	2215217.22
473793.07	2215217.16
473793.15	2215216.14
473794.13	2215216.22
473766.38	2215213.17
473766.33	2215214.18
473765.33	2215214.10
473765.40	2215213.09
473766.38	2215213.17
473919.11	2215228.71
473919.06	2215229.72
473918.06	2215229.64
473918.13	2215228.63
473919.11	2215228.71

Инв. №	Подп. и дата	Взам. инв.

Кадастровый номер: 63:31:0000000:1060	
Площадь: 52181 кв. м	
МСК-63, зона 2	
Координаты	
Х	У
473581.69	2215174.43
473580.70	2215174.62
473580.51	2215173.63
473581.47	2215173.44
473581.69	2215174.43
473614.82	2215180.36
473614.76	2215181.37
473613.76	2215181.30
473613.83	2215180.30
473614.82	2215180.36
473926.22	2215229.46
473926.16	2215230.47
473925.16	2215230.40
473925.23	2215229.40
473926.22	2215229.46
473607.15	2215179.82
473607.10	2215180.82
473606.10	2215180.75
473606.16	2215179.74
473607.15	2215179.82
473891.07	2215225.93
473891.02	2215226.94
473890.02	2215226.86
473890.08	2215225.86
473891.07	2215225.93
473967.56	2215233.85
473967.52	2215234.86
473966.51	2215234.78
473966.58	2215233.78
473967.56	2215233.85
473600.08	2215179.05
473600.03	2215180.05
473599.03	2215179.98
473599.09	2215178.97
473600.08	2215179.05

Кадастровый номер: 63:31:0000000:1060	
Площадь: 52181 кв. м	
МСК-63, зона 2	
Координаты	
Х	У
473773.51	2215213.84
473773.46	2215214.84
473772.46	2215214.78
473772.52	2215213.77
473773.51	2215213.84
474010.01	2215236.69
474010.00	2215237.69
474009.00	2215237.67
474009.02	2215236.66
474010.01	2215236.69
474044.91	2215238.00
474044.90	2215239.00
474043.90	2215238.98
474043.92	2215237.97
474044.91	2215238.00
474003.10	2215236.49
474003.09	2215237.50
474002.10	2215237.47
474002.11	2215236.46
474003.10	2215236.49
473661.09	2215184.92
473661.03	2215185.92
473660.03	2215185.84
473660.10	2215184.84
473661.09	2215184.92
474051.81	2215238.19
474051.80	2215239.20
474050.81	2215239.18
474050.82	2215238.17
474051.81	2215238.19
474038.34	2215237.76
474038.34	2215238.76
474037.34	2215238.74
474037.35	2215237.73
474038.34	2215237.76
474024.33	2215237.24

Кадастровый номер: 63:31:0000000:1060	
Площадь: 52181 кв. м	
МСК-63, зона 2	
Координаты	
Х	У
474024.33	2215238.25
474023.33	2215238.22
474023.34	2215237.22
474024.33	2215237.24
473821.82	2215218.86
473821.77	2215219.87
473820.77	2215219.78
473820.84	2215218.78
473821.82	2215218.86
473759.50	2215212.42
473759.45	2215213.43
473758.45	2215213.34
473758.52	2215212.34
473759.50	2215212.42
473801.25	2215216.90
473801.20	2215217.91
473800.20	2215217.82
473800.27	2215216.82
473801.25	2215216.90
473870.42	2215223.76
473870.36	2215224.77
473869.37	2215224.68
473869.43	2215223.68
473870.42	2215223.76
473703.40	2215204.25
473703.35	2215205.26
473702.35	2215205.17
473702.42	2215204.17
473703.40	2215204.25
473713.60	2215207.66
473713.55	2215208.67
473712.55	2215208.58
473712.62	2215207.58
473713.60	2215207.66

Инв. №	Подп. и дата	Взам. инв.

Кадастровый номер: 63:31:0000000:1060	
Площадь: 52181 кв. м	
МСК-63, зона 2	
Координаты	
Х	У
473706.38	2215206.98
473706.32	2215207.98
473705.32	2215207.91
473705.39	2215206.91
473706.38	2215206.98
473933.02	2215230.15
473932.96	2215231.15
473931.96	2215231.08
473932.03	2215230.08
473933.02	2215230.15
473592.84	2215178.34
473592.79	2215179.34
473591.79	2215179.27
473591.86	2215178.26
473592.84	2215178.34
473623.58	2215181.24
473623.53	2215182.25
473622.53	2215182.17
473622.60	2215181.17
473623.58	2215181.24
473640.03	2215182.81
473639.98	2215183.82
473638.98	2215183.74
473639.05	2215182.74
473640.03	2215182.81
473974.01	2215234.45
473973.95	2215235.46
473972.96	2215235.38
473973.02	2215234.38
473974.01	2215234.45
473668.14	2215185.74
473668.09	2215186.75
473667.09	2215186.68
473667.17	2215185.67
473668.14	2215185.74
473558.78	2215190.57
473558.70	2215191.55
473557.68	2215191.46

Кадастровый номер: 63:31:0000000:1060	
Площадь: 52181 кв. м	
МСК-63, зона 2	
Координаты	
Х	У
473557.79	2215190.47
473558.78	2215190.57
473726.26	2215209.20
473726.20	2215210.20
473725.21	2215210.14
473725.27	2215209.13
473726.26	2215209.20
473835.83	2215220.28
473835.78	2215221.29
473834.78	2215221.22
473834.85	2215220.22
473835.83	2215220.28
473540.56	2215381.48
473540.48	2215382.46
473539.47	2215382.37
473539.56	2215381.38
473540.56	2215381.48
473541.33	2215373.64
473541.26	2215374.63
473540.24	2215374.54
473540.34	2215373.56
473541.33	2215373.64
473808.09	2215217.24
473808.04	2215218.23
473807.04	2215218.16
473807.11	2215217.15
473808.09	2215217.24
473960.76	2215233.18
473960.70	2215234.17
473959.71	2215234.10
473959.77	2215233.09
473960.76	2215233.18
473559.67	2215180.25
473559.58	2215181.23
473558.57	2215181.14
473558.68	2215180.15
473559.67	2215180.25

Кадастровый номер: 63:31:0000000:1060	
Площадь: 52181 кв. м	
МСК-63, зона 2	
Координаты	
Х	У
473946.71	2215231.46
473946.66	2215232.46
473945.66	2215232.39
473945.73	2215231.39
473946.71	2215231.46
473561.11	2215165.85
473561.03	2215166.84
473560.02	2215166.75
473560.13	2215165.76
473561.11	2215165.85
473542.10	2215365.61
473542.02	2215366.60
473541.01	2215366.50
473541.11	2215365.52
473542.10	2215365.61
473560.27	2215173.94
473560.19	2215174.92
473559.17	2215174.83
473559.28	2215173.85
473560.27	2215173.94
473537.97	2215395.05
473538.11	2215396.03
473537.10	2215396.17
473536.99	2215395.20
473537.97	2215395.05
473539.79	2215389.52
473539.71	2215390.49
473538.70	2215390.40
473538.80	2215389.42
473539.79	2215389.52
(2)	
474146.37	2215191.11
474126.49	2215192.48
474124.91	2215206.36
474105.86	2215206.89
474093.07	2215207.25
474090.90	2215207.31
474089.87	2215207.33
474020.60	2215213.44
474004.04	2215214.07

Кадастровый номер: 63:31:0000000:1060	
Площадь: 52181 кв. м	
МСК-63, зона 2	
Координаты	
Х	У
473979.41	2215213.93
473973.66	2215214.03
473973.60	2215215.08
473972.55	2215215.03
473972.58	2215214.48
473947.27	2215213.25
473920.70	2215211.90
473919.54	2215216.84
473982.46	2215222.91
474001.92	2215222.78
474028.82	2215221.39
474060.85	2215219.21
474100.39	2215216.52
474134.56	2215212.09
474146.37	2215207.57
474146.37	2215191.11
473925.85	2215212.74
473925.80	2215213.74
473924.79	2215213.67
473924.86	2215212.66
473925.85	2215212.74
473982.99	2215214.85
473982.94	2215215.85
473981.94	2215215.77
473982.00	2215214.76
473982.99	2215214.85
473990.25	2215215.12
473990.20	2215216.12
473989.20	2215216.06
473989.27	2215215.04
473990.25	2215215.12
473997.78	2215214.45
473998.05	2215215.43
473997.08	2215215.67
473996.83	2215214.70
473997.78	2215214.45
473979.30	2215214.56
473979.25	2215215.57
473978.25	2215215.49

Кадастровый номер: 63:31:0000000:1060	
Площадь: 52181 кв. м	
МСК-63, зона 2	
Координаты	
Х	У
473978.32	2215214.49
473979.30	2215214.56
(3)	
473916.64	2215211.69
473916.31	2215211.67
473915.27	2215211.60
473914.33	2215211.57
473912.63	2215211.43
473912.58	2215212.31
473911.58	2215212.24
473911.64	2215211.35
473905.38	2215210.81
473905.33	2215211.56
473904.33	2215211.48
473904.38	2215210.73
473898.75	2215210.24
473898.70	2215211.03
473897.70	2215210.94
473897.76	2215210.16
473891.49	2215209.62
473891.45	2215210.26
473890.45	2215210.19
473890.50	2215209.54
473890.07	2215209.49
473870.56	2215207.28
473865.43	2215206.59
473864.39	2215206.44
473857.97	2215205.57
473857.92	2215206.53
473856.92	2215206.46
473856.98	2215205.46
473853.26	2215204.93
473851.48	2215204.81
473850.42	2215204.73
473848.32	2215204.58
473844.41	2215204.37
473844.34	2215205.22
473843.35	2215205.14
473843.36	2215204.31
473837.62	2215204.00
473837.59	2215204.46
473836.59	2215204.39
473836.59	2215203.94
473821.01	2215203.09

Кадастровый номер: 63:31:0000000:1060	
Площадь: 52181 кв. м	
МСК-63, зона 2	
Координаты	
Х	У
473794.84	2215201.66
473762.22	2215198.33
473754.32	2215197.06
473741.54	2215196.29
473728.33	2215195.50
473713.28	2215193.36
473713.03	2215192.24
473710.64	2215181.60
473686.02	2215178.18
473627.12	2215172.12
473626.74	2215175.61
473696.37	2215184.90
473695.91	2215193.21
473726.12	2215196.35
473753.07	2215198.89
473788.09	2215202.34
473820.80	2215206.31
473851.12	2215209.63
473915.54	2215216.45
473916.64	2215211.69
473851.44	2215204.87
473851.38	2215205.87
473850.38	2215205.79
473850.45	2215204.78
473851.44	2215204.87
473704.59	2215192.81
473704.54	2215193.81
473703.54	2215193.75
473703.61	2215192.73
473704.59	2215192.81
473916.28	2215211.70
473916.23	2215212.71
473915.23	2215212.64
473915.30	2215211.63
473916.28	2215211.70
473710.39	2215190.08
473710.33	2215191.08
473709.33	2215191.00
473709.40	2215190.00
473710.39	2215190.08

Инв. №	Взам. инв.	
	Подп. и дата	
Инв. №	Подп. и дата	
	Взам. инв.	

Изм.	Кол.у	Лист	№	Подп.	Дата

Проект межевания территории. Текстовая часть

Лист

62

Кадастровый номер: 63:31:0000000:1060	
Площадь: 52181 кв. м	
МСК-63, зона 2	
Координаты	
Х	У
473697.29	2215188.92
473697.24	2215189.92
473696.24	2215189.85
473696.31	2215188.84
473697.29	2215188.92
473628.84	2215174.39
473628.79	2215175.40
473627.79	2215175.32
473627.86	2215174.32
473628.84	2215174.39
473865.39	2215206.64
473865.34	2215207.64
473864.34	2215207.57
473864.41	2215206.56
473865.39	2215206.64
473703.32	2215189.24
473703.27	2215190.24
473702.27	2215190.17
473702.34	2215189.16
473703.32	2215189.24

Инв. №	Подп. и дата	Взам. инв.

Изм.	Кол.у	Лист	№	Подп.	Дата

Каталог координат характерных точек границ земельных участков, образуемых в результате раздела/раздела с сохранением исходного земельного участка в измененных границах

Условный номер: 63:31:0000000:173:341	
Площадь: 767 кв. м	
МСК-63, зона 2	
Координаты	
Х	У
(1)	
472270.09	2226825.97
472253.88	2226809.47
472238.16	2226824.05
472251.79	2226839.92
472258.11	2226840.26
472270.12	2226830.69
472270.09	2226825.97
(2)	
472321.42	2226817.83
472313.15	2226818.56
472320.10	2226824.18
472321.42	2226817.83
(3)	
472255.57	2226877.42
472254.12	2226878.88
472255.57	2226880.34
472257.03	2226878.88
472255.57	2226877.42
(4)	
472288.51	2226846.82
472287.05	2226848.28
472288.51	2226849.74
472289.96	2226848.29
472288.51	2226846.82
(5)	
471910.79	2227200.65
471909.33	2227199.20
471907.88	2227200.66
471909.33	2227202.12
471910.79	2227200.65
(6)	
472192.80	2226935.76
472191.34	2226937.22
472192.80	2226938.68
472194.25	2226937.23
472192.80	2226935.76
(7)	
472294.53	2226800.82
472293.06	2226799.36
472291.62	2226800.82

Условный номер: 63:31:0000000:173:341	
Площадь: 767 кв. м	
МСК-63, зона 2	
Координаты	
Х	У
(8)	
472293.07	2226802.28
472294.53	2226800.82
(8)	
472225.20	2226905.66
472223.74	2226907.12
472225.19	2226908.57
472226.66	2226907.12
472225.20	2226905.66
(9)	
471943.20	2227170.55
471941.74	2227169.09
471940.29	2227170.54
471941.73	2227172.00
471943.20	2227170.55
(10)	
471225.64	2227836.55
471224.19	2227835.09
471222.73	2227836.54
471224.19	2227838.00
471225.64	2227836.55
(11)	
471347.58	2227723.49
471346.12	2227722.04
471344.67	2227723.49
471346.12	2227724.95
471347.58	2227723.49
(12)	
471536.22	2227548.61
471534.76	2227547.15
471533.31	2227548.60
471534.76	2227550.06
471536.22	2227548.61
(13)	
471286.80	2227779.84
471285.35	2227778.40
471283.89	2227779.85
471285.35	2227781.31
471286.80	2227779.84
(14)	
471633.42	2227458.43
471631.96	2227456.98

Условный номер: 63:31:0000000:173:341	
Площадь: 767 кв. м	
МСК-63, зона 2	
Координаты	
Х	У
(15)	
471630.51	2227458.43
471631.95	2227459.89
471633.42	2227458.43
(15)	
471725.34	2227373.00
471723.89	2227371.54
471722.43	2227373.00
471723.89	2227374.45
471725.34	2227373.00
(16)	
472098.85	2227023.08
472097.39	2227024.53
472098.85	2227025.99
472100.30	2227024.53
472098.85	2227023.08
(17)	
472128.82	2226995.23
472127.36	2226996.68
472128.82	2226998.14
472130.27	2226996.68
472128.82	2226995.23
(18)	
471163.40	2227894.90
471161.95	2227893.45
471160.49	2227894.91
471161.95	2227896.36
471163.40	2227894.90
(19)	
471193.33	2227866.50
471191.87	2227865.05
471190.42	2227866.50
471191.87	2227867.96
471193.33	2227866.50
(20)	
471602.85	2227489.96
471601.39	2227488.50
471599.94	2227489.95
471601.39	2227491.41
471602.85	2227489.96
(21)	
472069.53	2227053.14

Инв. №	Подп. и дата	Взам. инв.

Изм.	Кол.у	Лист	№	Подп.	Дата

Проект межевания территории. Текстовая часть

Лист

64

Условный номер: 63:31:0000000:173:341	
Площадь: 767 кв. м	
МСК-63, зона 2	
Координаты	
Х	У
472068.07	2227051.69
472066.62	2227053.13
472068.07	2227054.60
472069.53	2227053.14
(22)	
471598.95	2227490.45
471597.49	2227488.99
471596.04	2227490.45
471597.49	2227491.90
471598.95	2227490.45
(23)	
472161.21	2226965.12
472159.76	2226966.58
472161.22	2226968.03
472162.67	2226966.58
472161.21	2226965.12
(24)	
471973.16	2227142.71
471971.70	2227141.25
471970.25	2227142.70
471971.71	2227144.16
471973.16	2227142.71
(25)	
472004.73	2227113.34
472003.28	2227111.88
472001.83	2227113.34
472003.28	2227114.80
472004.73	2227113.34
(26)	
472035.69	2227081.78
472034.23	2227083.24
472035.68	2227084.70
472037.13	2227083.24
472035.69	2227081.78
(27)	
471407.97	2227667.51
471406.52	2227666.05
471405.06	2227667.50
471406.53	2227668.96
471407.97	2227667.51
(28)	
471662.96	2227430.95
471661.51	2227429.49
471660.06	2227430.95
471661.51	2227432.41

Условный номер: 63:31:0000000:173:341	
Площадь: 767 кв. м	
МСК-63, зона 2	
Координаты	
Х	У
471662.96	2227430.95
(29)	
471438.74	2227638.97
471437.29	2227637.52
471435.84	2227638.98
471437.29	2227640.43
471438.74	2227638.97
(30)	
471596.71	2227496.71
471595.26	2227495.26
471593.80	2227496.72
471595.26	2227498.16
471596.71	2227496.71
(31)	
471132.20	2227924.84
471130.75	2227923.38
471129.30	2227924.85
471130.75	2227926.29
471132.20	2227924.84
(32)	
471615.20	2227475.73
471613.75	2227474.28
471612.30	2227475.73
471613.75	2227477.19
471615.20	2227475.73
(33)	
471816.03	2227288.71
471814.58	2227287.25
471813.13	2227288.71
471814.58	2227290.16
471816.03	2227288.71
(34)	
471316.80	2227752.02
471315.35	2227750.57
471313.90	2227752.02
471315.35	2227753.48
471316.80	2227752.02
(35)	
471254.87	2227809.44
471253.42	2227807.99
471251.97	2227809.44
471253.42	2227810.90
471254.87	2227809.44
(36)	
471377.58	2227695.68

Условный номер: 63:31:0000000:173:341	
Площадь: 767 кв. м	
МСК-63, зона 2	
Координаты	
Х	У
471376.13	2227694.23
471374.68	2227695.69
471376.13	2227697.14
471377.58	2227695.68
(37)	
471753.68	2227346.66
471752.23	2227345.20
471750.78	2227346.66
471752.22	2227348.11
471753.68	2227346.66
(38)	
471693.74	2227402.36
471692.29	2227400.91
471690.84	2227402.36
471692.29	2227403.82
471693.74	2227402.36
(39)	
471850.05	2227257.09
471848.60	2227255.64
471847.15	2227257.09
471848.61	2227258.55
471850.05	2227257.09
(40)	
471506.25	2227576.38
471504.80	2227574.93
471503.35	2227576.38
471504.80	2227577.84
471506.25	2227576.38
(41)	
471471.45	2227608.66
471469.99	2227607.20
471468.55	2227608.66
471470.00	2227610.11
471471.45	2227608.66
(42)	
471566.18	2227520.82
471564.74	2227519.38
471563.28	2227520.83
471564.73	2227522.29
471566.18	2227520.82
(43)	
471785.25	2227317.32
471783.80	2227315.86
471782.35	2227317.31
471783.81	2227318.77

Инв. №	Подп. и дата	Взам. инв.

Изм.	Кол.у	Лист	№	Подп.	Дата

Проект межевания территории. Текстовая часть

Лист

65

Условный номер: 63:31:0000000:173:3У1	
Площадь: 767 кв. м	
МСК-63, зона 2	
Координаты	
Х	У
471785.25	2227317.32
(44)	
471879.20	2227230.00
471877.75	2227228.54
471876.31	2227230.00
471877.76	2227231.46
471879.20	2227230.00

Условный номер: 63:31:0311001:73:3У1	
Площадь: 340 кв. м	
МСК-63, зона 2	
Координаты	
Х	У
474724.92	2224651.01
474731.14	2224674.09
474715.77	2224672.68
474709.84	2224650.25
474724.92	2224651.01

Условный номер: 63:31:0000000:32:3У1	
Площадь: 4 кв. м	
МСК-63, зона 2	
Координаты	
Х	У
474699,94	2224659,82
474700,08	2224659,84
474700,23	2224659,87
474700,38	2224659,92
474700,5	2224659,97
474700,62	2224660,05
474700,74	2224660,15
474700,83	2224660,26
474700,92	2224660,39
474700,98	2224660,53
474701,03	2224660,66
474701,06	2224660,8
474701,07	2224660,95
474701,06	2224661,1
474701,04	2224661,24
474700,98	2224661,38
474700,92	2224661,53
474700,83	2224661,65
474700,74	2224661,76
474700,62	2224661,85

Условный номер: 63:31:0000000:32:3У1	
Площадь: 4 кв. м	
МСК-63, зона 2	
Координаты	
Х	У
474700,5	2224661,93
474700,37	2224661,99
474700,22	2224662,04
474700,08	2224662,08
474699,94	2224662,08
474699,79	2224662,07
474699,64	2224662,04
474699,49	2224661,99
474699,38	2224661,94
474699,25	2224661,85
474699,14	2224661,75
474699,04	2224661,64
474698,96	2224661,52
474698,89	2224661,38
474698,85	2224661,24
474698,82	2224661,11
474698,81	2224660,96
474698,82	2224660,8
474698,85	2224660,67
474698,89	2224660,53
474698,96	2224660,39
474699,04	2224660,26
474699,14	2224660,15
474699,25	2224660,05
474699,37	2224659,97
474699,49	2224659,92
474699,65	2224659,86
474699,79	2224659,83
474699,94	2224659,82

Условный номер: 63:31:0000000:32:3У2	
Площадь: 138 кв. м	
МСК-63, зона 2	
Координаты	
Х	У
(1)	
474929.03	2224810.64
474928.88	2224810.62
474918.69	2224809.66
474918.62	2224809.66
474918.48	2224809.68
474918.33	2224809.69
474918.19	2224809.73
474918.05	2224809.80

Условный номер: 63:31:0000000:32:3У2	
Площадь: 138 кв. м	
МСК-63, зона 2	
Координаты	
Х	У
474929.03	2224810.64
474917.93	2224809.88
474917.81	2224809.98
474917.71	2224810.09
474917.63	2224810.20
474917.56	2224810.33
474917.51	2224810.47
474917.47	2224810.61
474917.46	2224810.76
474917.47	2224810.90
474917.49	2224811.05
474917.54	2224811.19
474917.59	2224811.33
474917.67	2224811.46
474917.77	2224811.57
474917.87	2224811.67
474923.64	2224816.37
474923.71	2224816.42
474923.84	2224816.51
474923.98	2224816.56
474924.12	2224816.60
474924.27	2224816.62
474924.41	2224816.62
474924.56	2224816.60
474924.70	2224816.57
474924.84	2224816.51
474924.97	2224816.44
474925.09	2224816.35
474929.50	2224812.60
474929.60	2224812.51
474929.69	2224812.40
474929.77	2224812.27
474929.84	2224812.14
474929.87	2224811.99
474929.89	2224811.85
474929.90	2224811.70
474929.88	2224811.55
474929.86	2224811.41
474929.80	2224811.27
474929.72	2224811.14
474929.64	2224811.02
474929.54	2224810.91
474929.42	2224810.83
474929.30	2224810.74

Инв. №	Подп. и дата	Взам. инв.

Изм.	Кол.у	Лист	№	Подп.	Дата

Условный номер: 63:31:0000000:32:3У2	
Площадь: 138 кв. м	
МСК-63, зона 2	
Координаты	
Х	У
474929.16	2224810.68
474929.03	2224810.64
(2)	
474716.40	2224693.94
474716.39	2224693.79
474716.37	2224693.65
474716.32	2224693.51
474716.25	2224693.38
474716.17	2224693.26
474716.08	2224693.14
474715.97	2224693.04
474715.84	2224692.96
474715.72	2224692.89
474715.57	2224692.84
474715.43	2224692.81
474715.28	2224692.80
474715.13	2224692.81
474714.99	2224692.84
474714.85	2224692.88
474714.72	2224692.95
474708.72	2224696.34
474708.59	2224696.44
474708.47	2224696.52
474708.38	2224696.63
474708.29	2224696.75
474708.23	2224696.89
474708.19	2224697.03
474708.15	2224697.17
474708.14	2224697.32
474708.14	2224697.47
474708.18	2224697.61
474708.21	2224697.75
474708.28	2224697.88
474708.36	2224698.01
474708.46	2224698.12
474708.57	2224698.22
474708.69	2224698.30
474708.83	2224698.38
474708.95	2224698.42
474709.11	2224698.45
474709.26	2224698.47
474709.40	2224698.45
474709.56	2224698.42
474709.69	2224698.38
474709.83	2224698.31

Условный номер: 63:31:0000000:32:3У2	
Площадь: 138 кв. м	
МСК-63, зона 2	
Координаты	
Х	У
474715.83	2224694.91
474715.95	2224694.83
474716.06	2224694.73
474716.16	2224694.63
474716.24	2224694.50
474716.32	2224694.38
474716.36	2224694.23
474716.39	2224694.09
474716.40	2224693.94
(3)	
474823.89	2224732.78
474823.83	2224732.65
474823.76	2224732.52
474823.66	2224732.41
474823.55	2224732.30
474823.43	2224732.23
474823.30	2224732.15
474823.16	2224732.09
474823.02	2224732.06
474822.86	2224732.04
474822.73	2224732.04
474822.58	2224732.06
474822.44	2224732.11
474822.30	2224732.16
474822.18	2224732.24
474822.06	2224732.34
474821.96	2224732.45
474821.87	2224732.56
474821.80	2224732.69
474819.06	2224738.54
474819.01	2224738.68
474818.98	2224738.82
474818.95	2224738.97
474818.96	2224739.12
474818.98	2224739.26
474819.03	2224739.41
474819.08	2224739.54
474819.16	2224739.68
474819.25	2224739.79
474819.36	2224739.89
474819.47	2224739.97
474819.61	2224740.04
474819.74	2224740.10
474819.89	2224740.14
474820.03	2224740.15

Условный номер: 63:31:0000000:32:3У2	
Площадь: 138 кв. м	
МСК-63, зона 2	
Координаты	
Х	У
474820.18	2224740.15
474820.34	2224740.12
474820.47	2224740.09
474820.61	2224740.03
474820.73	2224739.95
474820.85	2224739.86
474820.95	2224739.75
474821.04	2224739.63
474821.11	2224739.50
474823.85	2224733.65
474823.90	2224733.51
474823.95	2224733.37
474823.95	2224733.22
474823.95	2224733.07
474823.93	2224732.93
474823.89	2224732.78
(4)	
474956.21	2224787.94
474956.06	2224787.94
474955.91	2224787.95
474955.77	2224788.00
474955.63	2224788.04
474955.50	2224788.11
474955.38	2224788.20
474950.93	2224791.89
474950.82	2224791.99
474950.73	2224792.09
474950.65	2224792.22
474950.59	2224792.35
474950.55	2224792.50
474950.53	2224792.64
474950.52	2224792.79
474950.54	2224792.94
474950.58	2224793.08
474950.63	2224793.22
474950.70	2224793.35
474950.78	2224793.48
474950.88	2224793.58
474951.00	2224793.67
474951.12	2224793.75
474951.27	2224793.81
474951.41	2224793.85
474951.55	2224793.88
474951.70	2224793.88
474951.85	2224793.86

Инв. №	Подп. и дата	Взам. инв.

Изм.	Кол.у	Лист	№	Подп.	Дата

Условный номер: 63:31:0000000:32:3У2	
Площадь: 138 кв. м	
МСК-63, зона 2	
Координаты	
Х	У
474952.00	2224793.83
474952.12	2224793.78
474952.25	2224793.70
474952.37	2224793.62
474956.82	2224789.94
474956.93	2224789.83
474957.03	2224789.73
474957.10	2224789.59
474957.16	2224789.47
474957.20	2224789.32
474957.23	2224789.17
474957.23	2224789.02
474957.21	2224788.89
474957.18	2224788.74
474957.13	2224788.61
474957.07	2224788.47
474956.97	2224788.35
474956.87	2224788.24
474956.75	2224788.14
474956.63	2224788.07
474956.49	2224788.01
474956.35	2224787.97
474956.21	2224787.94
(5)	
474926.47	2224820.92
474923.92	2224820.98
474923.98	2224823.87
474926.54	2224823.82
474926.47	2224820.92
(6)	
474797.51	2224724.81
474797.48	2224724.68
474797.43	2224724.54
474797.36	2224724.41
474797.28	2224724.27
474797.19	2224724.16
474797.07	2224724.06
474796.95	2224723.98
474796.81	2224723.93
474796.67	2224723.88
474796.53	2224723.84
474796.38	2224723.83
474796.23	2224723.84
474796.09	2224723.88
474795.95	2224723.92

Условный номер: 63:31:0000000:32:3У2	
Площадь: 138 кв. м	
МСК-63, зона 2	
Координаты	
Х	У
474795.82	2224723.98
474795.70	2224724.06
474795.58	2224724.16
474795.48	2224724.27
474795.40	2224724.41
474795.34	2224724.54
474795.29	2224724.68
474795.27	2224724.81
474795.25	2224724.96
474795.26	2224725.11
474795.29	2224725.26
474795.34	2224725.40
474795.40	2224725.54
474795.48	2224725.66
474795.58	2224725.76
474795.69	2224725.86
474795.82	2224725.94
474795.95	2224726.02
474796.09	2224726.06
474796.23	2224726.08
474796.38	2224726.09
474796.53	2224726.08
474796.67	2224726.06
474796.81	2224726.01
474796.95	2224725.94
474797.07	2224725.86
474797.18	2224725.76
474797.28	2224725.65
474797.36	2224725.54
474797.44	2224725.39
474797.47	2224725.26
474797.50	2224725.12
474797.51	2224724.96
474797.51	2224724.81
(7)	
474769.06	2224715.80
474769.03	2224715.65
474769.00	2224715.51
474768.92	2224715.38
474768.84	2224715.26
474768.74	2224715.16
474768.63	2224715.05
474768.51	2224714.97
474768.38	2224714.90
474768.24	2224714.85

Условный номер: 63:31:0000000:32:3У2	
Площадь: 138 кв. м	
МСК-63, зона 2	
Координаты	
Х	У
474768.09	2224714.83
474767.94	2224714.82
474767.79	2224714.83
474767.66	2224714.85
474767.50	2224714.90
474767.38	2224714.98
474767.25	2224715.05
474767.14	2224715.15
474767.05	2224715.26
474766.96	2224715.38
474766.90	2224715.51
474766.84	2224715.65
474766.82	2224715.80
474766.81	2224715.95
474766.82	2224716.09
474766.85	2224716.24
474766.90	2224716.38
474766.96	2224716.51
474767.05	2224716.63
474767.14	2224716.75
474767.25	2224716.84
474767.39	2224716.93
474767.51	2224716.99
474767.65	2224717.04
474767.79	2224717.07
474767.94	2224717.08
474768.09	2224717.08
474768.23	2224717.04
474768.37	2224716.99
474768.51	2224716.92
474768.63	2224716.84
474768.74	2224716.75
474768.84	2224716.63
474768.92	2224716.51
474768.99	2224716.38
474769.04	2224716.24
474769.06	2224716.09
474769.07	2224715.95
474769.06	2224715.80
(8)	
474895.72	2224790.77
474895.59	2224790.69
474895.46	2224790.63
474895.32	2224790.58
474895.18	2224790.54

Инв. №	Подп. и дата	Взам. инв.

Изм.	Кол.у	Лист	№	Подп.	Дата

Условный номер: 63:31:0000000:32:3У2	
Площадь: 138 кв. м	
МСК-63, зона 2	
Координаты	
Х	У
474895.03	2224790.54
474894.88	2224790.54
474894.74	2224790.58
474894.60	2224790.63
474894.46	2224790.69
474894.34	2224790.77
474894.23	2224790.87
474894.13	2224790.98
474894.06	2224791.11
474893.98	2224791.24
474893.94	2224791.38
474893.91	2224791.53
474893.90	2224791.68
474893.91	2224791.82
474893.94	2224791.97
474893.98	2224792.11
474894.05	2224792.24
474894.13	2224792.36
474894.24	2224792.46
474894.34	2224792.56
474894.46	2224792.64
474894.60	2224792.72
474894.74	2224792.77
474894.88	2224792.79
474895.03	2224792.80
474895.18	2224792.79
474895.32	2224792.77
474895.46	2224792.71
474895.59	2224792.64
474895.72	2224792.56
474895.83	2224792.46
474895.92	2224792.35
474896.01	2224792.24
474896.07	2224792.11
474896.12	2224791.97
474896.16	2224791.82
474896.16	2224791.67
474896.15	2224791.52
474896.12	2224791.37
474896.07	2224791.24
474896.02	2224791.11
474895.92	2224790.98
474895.83	2224790.87
474895.72	2224790.77

Условный номер: 63:31:0000000:32:3У2	
Площадь: 138 кв. м	
МСК-63, зона 2	
Координаты	
Х	У
(9)	
474869.95	2224769.77
474869.83	2224769.67
474869.71	2224769.59
474869.59	2224769.53
474869.44	2224769.48
474869.29	2224769.45
474869.15	2224769.44
474869.00	2224769.46
474868.86	2224769.49
474868.71	2224769.53
474868.59	2224769.59
474868.46	2224769.67
474868.35	2224769.77
474868.25	2224769.88
474868.17	2224770.02
474868.10	2224770.15
474868.05	2224770.28
474868.03	2224770.42
474868.02	2224770.57
474868.03	2224770.72
474868.06	2224770.86
474868.10	2224771.01
474868.17	2224771.15
474868.25	2224771.26
474868.35	2224771.38
474868.46	2224771.47
474868.59	2224771.55
474868.71	2224771.61
474868.85	2224771.67
474869.00	2224771.69
474869.15	2224771.70
474869.29	2224771.69
474869.43	2224771.66
474869.59	2224771.61
474869.71	2224771.55
474869.83	2224771.47
474869.95	2224771.37
474870.04	2224771.26
474870.12	2224771.14
474870.19	2224771.01
474870.25	2224770.87
474870.27	2224770.72
474870.28	2224770.57
474870.27	2224770.42

Условный номер: 63:31:0000000:32:3У2	
Площадь: 138 кв. м	
МСК-63, зона 2	
Координаты	
Х	У
474870.25	2224770.29
474870.19	2224770.15
474870.12	2224770.01
474870.04	2224769.88
474869.95	2224769.77
(10)	
474845.93	2224750.63
474845.86	2224750.50
474845.78	2224750.38
474845.68	2224750.25
474845.57	2224750.16
474845.46	2224750.07
474845.32	2224750.02
474845.18	2224749.97
474845.03	2224749.94
474844.89	2224749.92
474844.74	2224749.93
474844.59	2224749.96
474844.46	2224750.02
474844.33	2224750.07
474844.20	2224750.16
474844.08	2224750.25
474843.99	2224750.37
474843.91	2224750.49
474843.84	2224750.63
474843.80	2224750.77
474843.76	2224750.92
474843.75	2224751.05
474843.76	2224751.21
474843.79	2224751.36
474843.84	2224751.49
474843.91	2224751.62
474843.99	2224751.74
474844.08	2224751.85
474844.20	2224751.95
474844.32	2224752.04
474844.46	2224752.11
474844.60	2224752.14
474844.73	2224752.17
474844.88	2224752.18
474845.03	2224752.18
474845.19	2224752.14
474845.32	2224752.10
474845.45	2224752.03
474845.57	2224751.95

Инв. №	Подп. и дата	Взам. инв.

Изм.	Кол.у	Лист	№	Подп.	Дата

Условный номер: 63:31:0000000:32:3У2	
Площадь: 138 кв. м	
МСК-63, зона 2	
Координаты	
Х	У
474845.68	2224751.85
474845.78	2224751.74
474845.86	2224751.63
474845.93	2224751.49
474845.98	2224751.35
474846.00	2224751.20
474846.01	2224751.05
474846.00	2224750.91
474845.99	2224750.76
474845.93	2224750.63
(11)	
474737.40	2224705.91
474737.39	2224705.78
474737.36	2224705.63
474737.31	2224705.49
474737.25	2224705.36
474737.16	2224705.23
474737.07	2224705.12
474736.96	2224705.02
474736.83	2224704.95
474736.70	2224704.87
474736.57	2224704.83
474736.42	2224704.79
474736.27	2224704.78
474736.12	2224704.79
474735.98	2224704.83
474735.85	2224704.87
474735.70	2224704.94
474735.58	2224705.02
474735.47	2224705.12
474735.37	2224705.23
474735.29	2224705.36
474735.23	2224705.49
474735.18	2224705.63
474735.15	2224705.77
474735.14	2224705.91
474735.15	2224706.06
474735.19	2224706.22
474735.22	2224706.36
474735.29	2224706.48
474735.37	2224706.60
474735.47	2224706.71
474735.58	2224706.81
474735.70	2224706.89

Условный номер: 63:31:0000000:32:3У2	
Площадь: 138 кв. м	
МСК-63, зона 2	
Координаты	
Х	У
474735.85	2224706.97
474735.98	2224707.02
474736.12	2224707.03
474736.27	2224707.04
474736.41	2224707.03
474736.56	2224707.02
474736.70	2224706.96
474736.84	2224706.89
474736.96	2224706.81
474737.07	2224706.71
474737.16	2224706.60
474737.25	2224706.48
474737.31	2224706.36
474737.36	2224706.22
474737.39	2224706.06
474737.40	2224705.91

Условный номер: 63:31:0000000:748:3У1	
Площадь: 20 кв. м	
МСК-63, зона 2	
Координаты	
Х	У
(1)	
475044.38	2224876.11
475043.56	2224875.54
475042.99	2224876.36
475043.82	2224876.95
475044.38	2224876.11
(2)	
475031.46	2224907.51
475030.68	2224906.89
475030.06	2224907.68
475030.85	2224908.31
475031.46	2224907.51
(3)	
475389.53	2224999.18
475388.80	2224999.87
475389.49	2225000.60
475390.21	2224999.90
475389.53	2224999.18
(4)	
475413.61	2225027.74
475412.89	2225028.42
475413.58	2225029.16
475414.30	2225028.46

Условный номер: 63:31:0000000:748:3У1	
Площадь: 20 кв. м	
МСК-63, зона 2	
Координаты	
Х	У
475413.61	2225027.74
(5)	
475417.26	2225031.69
475416.54	2225032.38
475417.23	2225033.11
475417.95	2225032.41
475417.26	2225031.69
(6)	
475037.10	2224891.92
475036.28	2224891.35
475035.72	2224892.18
475036.55	2224892.75
475037.10	2224891.92
(7)	
475026.78	2224907.63
475026.00	2224907.01
475025.38	2224907.79
475026.17	2224908.42
475026.78	2224907.63
(8)	
475044.76	2224879.84
475043.95	2224879.28
475043.37	2224880.10
475044.21	2224880.67
475044.76	2224879.84
(9)	
475034.36	2224896.11
475033.54	2224895.55
475032.97	2224896.37
475033.80	2224896.94
475034.36	2224896.11
(10)	
475036.53	2224856.68
475035.71	2224856.11
475035.14	2224856.94
475035.97	2224857.50
475036.53	2224856.68
(11)	
475042.74	2224882.77
475041.92	2224882.21
475041.35	2224883.03
475042.18	2224883.60
475042.74	2224882.77
(12)	
475033.17	2224867.80

Условный номер: 63:31:0000000:748:3Ч1	
Площадь: 20 кв. м	
МСК-63, зона 2	
Координаты	
Х	У
475032.36	2224867.23
475031.79	2224868.06
475032.62	2224868.63
475033.17	2224867.80
(13)	
475030.39	2224902.03
475029.58	2224901.45
475029.01	2224902.28
475029.84	2224902.85
475030.39	2224902.03
(14)	
475398.56	2225009.82
475397.83	2225010.50
475398.52	2225011.23
475399.24	2225010.54
475398.56	2225009.82
(15)	
475394.29	2225004.60
475393.56	2225005.28
475394.25	2225006.01
475394.97	2225005.32
475394.29	2225004.60
(16)	
475022.85	2224913.57
475022.07	2224912.96
475021.45	2224913.74
475022.24	2224914.36
475022.85	2224913.57
(17)	
475039.04	2224872.11
475038.22	2224871.54
475037.67	2224872.37
475038.49	2224872.94
475039.04	2224872.11
(18)	
475032.52	2224863.04
475031.71	2224862.47
475031.14	2224863.29
475031.97	2224863.86
475032.52	2224863.04
(19)	
475422.30	2225037.65
475421.57	2225038.32
475422.26	2225039.05
475422.98	2225038.37

Условный номер: 63:31:0000000:748:3Ч1	
Площадь: 20 кв. м	
МСК-63, зона 2	
Координаты	
Х	У
475422.30	2225037.65
(20)	
475040.60	2224850.20
475039.79	2224849.63
475039.23	2224850.46
475040.05	2224851.02
475040.60	2224850.20

Условный номер: 63:31:0000000:766:3Ч1	
Площадь: 52 кв. м	
МСК-63, зона 2	
Координаты	
Х	У
(1)	
475290.48	2225086.58
475289.78	2225087.32
475290.48	2225088.01
475291.20	2225087.26
475290.48	2225086.58
(2)	
475083.75	2224904.49
475083.02	2224903.82
475082.33	2224904.55
475083.04	2224905.24
475083.75	2224904.49
(3)	
475190.13	2225001.28
475189.43	2225002.02
475190.14	2225002.71
475190.84	2225001.96
475190.13	2225001.28
(4)	
475233.39	2225038.19
475232.69	2225038.92
475233.40	2225039.62
475234.10	2225038.87
475233.39	2225038.19
(5)	
475196.00	2225006.41
475195.31	2225007.14
475196.01	2225007.84
475196.72	2225007.09
475196.00	2225006.41
(6)	

Условный номер: 63:31:0000000:766:3Ч1	
Площадь: 52 кв. м	
МСК-63, зона 2	
Координаты	
Х	У
475227.20	2225033.06
475226.50	2225033.79
475227.20	2225034.48
475227.92	2225033.73
475227.20	2225033.06
(7)	
475147.07	2224964.19
475146.36	2224964.92
475147.06	2224965.61
475147.78	2224964.87
475147.07	2224964.19
(8)	
475254.61	2225055.97
475253.92	2225056.70
475254.63	2225057.39
475255.33	2225056.65
475254.61	2225055.97
(9)	
475208.54	2225016.94
475207.86	2225017.67
475208.56	2225018.37
475209.26	2225017.62
475208.54	2225016.94
(10)	
475140.86	2224959.07
475140.16	2224959.80
475140.87	2224960.49
475141.57	2224959.74
475140.86	2224959.07
(11)	
475165.28	2224980.05
475164.59	2224980.78
475165.29	2224981.47
475166.00	2224980.72
475165.28	2224980.05
(12)	
475047.76	2224873.32
475047.04	2224872.65
475046.35	2224873.38
475047.05	2224874.07
475047.76	2224873.32
(13)	
475159.36	2224974.91
475158.66	2224975.64
475159.37	2224976.33

Инв. №	Подп. и дата	Взам. инв.

Условный номер: 63:31:0000000:766:341	
Площадь: 52 кв. м	
МСК-63, зона 2	
Координаты	
Х	У
475160.07	2224975.58
475159.36	2224974.91
(14)	
475272.62	2225071.16
475271.93	2225071.89
475272.63	2225072.58
475273.34	2225071.83
475272.62	2225071.16
(15)	
475244.44	2225047.77
475243.75	2225048.50
475244.45	2225049.19
475245.16	2225048.44
475244.44	2225047.77
(16)	
475314.44	2225107.12
475313.75	2225107.85
475314.45	2225108.54
475315.16	2225107.79
475314.44	2225107.12
(17)	
475259.48	2225059.92
475258.78	2225060.65
475259.49	2225061.34
475260.19	2225060.59
475259.48	2225059.92
(18)	
475296.64	2225091.89
475295.94	2225092.62
475296.65	2225093.31
475297.35	2225092.56
475296.64	2225091.89
(19)	
475308.63	2225102.25
475307.94	2225102.98
475308.64	2225103.67
475309.35	2225102.92
475308.63	2225102.25
(20)	
475078.17	2224899.38
475077.45	2224898.71
475076.76	2224899.44
475077.46	2224900.13
475078.17	2224899.38

Условный номер: 63:31:0000000:766:341	
Площадь: 52 кв. м	
МСК-63, зона 2	
Координаты	
Х	У
(21)	
475302.71	2225096.72
475302.01	2225097.45
475302.72	2225098.14
475303.42	2225097.39
475302.71	2225096.72
(22)	
475266.46	2225065.99
475265.77	2225066.72
475266.47	2225067.41
475267.18	2225066.66
475266.46	2225065.99
(23)	
475053.80	2224878.56
475053.09	2224877.89
475052.39	2224878.62
475053.10	2224879.31
475053.80	2224878.56
(24)	
475153.40	2224969.59
475152.71	2224970.32
475153.41	2224971.01
475154.12	2224970.26
475153.40	2224969.59
(25)	
475323.80	2225115.32
475323.10	2225116.05
475323.81	2225116.74
475324.51	2225116.00
475323.80	2225115.32
(26)	
475284.75	2225081.67
475284.06	2225082.41
475284.76	2225083.10
475285.46	2225082.34
475284.75	2225081.67
(27)	
475102.09	2224920.18
475101.37	2224919.50
475100.68	2224920.23
475101.38	2224920.92
475102.09	2224920.18
(28)	
475278.61	2225076.38

Условный номер: 63:31:0000000:766:341	
Площадь: 52 кв. м	
МСК-63, зона 2	
Координаты	
Х	У
475277.92	2225077.11
475278.62	2225077.80
475279.33	2225077.06
475278.61	2225076.38
(29)	
475030.20	2224858.10
475029.49	2224857.42
475028.79	2224858.15
475029.50	2224858.84
475030.20	2224858.10
(30)	
475107.67	2224925.30
475106.95	2224924.62
475106.26	2224925.35
475106.96	2224926.04
475107.67	2224925.30
(31)	
475171.63	2224985.44
475170.94	2224986.16
475171.64	2224986.86
475172.35	2224986.11
475171.63	2224985.44
(32)	
475059.91	2224883.99
475059.20	2224883.31
475058.50	2224884.04
475059.21	2224884.73
475059.91	2224883.99
(33)	
475214.89	2225022.34
475214.20	2225023.07
475214.90	2225023.76
475215.61	2225023.02
475214.89	2225022.34
(34)	
475220.85	2225027.67
475220.15	2225028.40
475220.86	2225029.09
475221.56	2225028.35
475220.85	2225027.67
(35)	
475129.35	2224949.27
475128.64	2224948.59
475127.94	2224949.32

Условный номер: 63:31:0000000:766:3Ч1	
Площадь: 52 кв. м	
МСК-63, зона 2	
Координаты	
Х	У
475128.65	2224950.01
475129.35	2224949.27
(36)	
475239.74	2225043.59
475239.04	2225044.32
475239.74	2225045.01
475240.45	2225044.26
475239.74	2225043.59
(37)	
475113.77	2224930.72
475113.06	2224930.04
475112.36	2224930.77
475113.06	2224931.46
475113.77	2224930.72
(38)	
475037.47	2224864.54
475036.76	2224863.86
475036.06	2224864.59
475036.76	2224865.28
475037.47	2224864.54
(39)	
475117.05	2224938.55
475116.34	2224937.87
475115.64	2224938.60
475116.34	2224939.29
475117.05	2224938.55
(40)	
475072.06	2224893.96
475071.34	2224893.29
475070.66	2224894.02
475071.36	2224894.71
475072.06	2224893.96
(41)	
475123.40	2224943.94
475122.68	2224943.26
475122.00	2224943.99
475122.70	2224944.68
475123.40	2224943.94
(42)	
475065.48	2224889.10
475064.77	2224888.42
475064.08	2224889.15
475064.79	2224889.84
475065.48	2224889.10

Условный номер: 63:31:0000000:766:3Ч1	
Площадь: 52 кв. м	
МСК-63, зона 2	
Координаты	
Х	У
(43)	
475320.47	2225112.45
475319.77	2225113.18
475320.48	2225113.86
475321.18	2225113.12
475320.47	2225112.45
(44)	
475177.84	2224990.57
475177.14	2224991.30
475177.85	2224991.99
475178.54	2224991.24
475177.84	2224990.57
(45)	
475115.45	2224934.46
475114.74	2224933.79
475114.05	2224934.52
475114.75	2224935.21
475115.45	2224934.46
(46)	
475184.17	2224995.97
475183.48	2224996.70
475184.18	2224997.38
475184.89	2224996.65
475184.17	2224995.97
(47)	
474931.03	2224761.93
474930.32	2224761.25
474929.63	2224761.98
474930.33	2224762.67
474931.03	2224761.93
(48)	
475202.35	2225011.81
475201.66	2225012.54
475202.36	2225013.23
475203.06	2225012.49
475202.35	2225011.81
(49)	
475089.85	2224909.92
475089.13	2224909.24
475088.45	2224909.97
475089.14	2224910.66
475089.85	2224909.92
(50)	
475135.23	2224954.34

Условный номер: 63:31:0000000:766:3Ч1	
Площадь: 52 кв. м	
МСК-63, зона 2	
Координаты	
Х	У
475134.51	2224953.66
475133.83	2224954.39
475134.52	2224955.08
475135.23	2224954.34
(51)	
475095.97	2224914.76
475095.26	2224914.08
475094.57	2224914.81
475095.27	2224915.50
475095.97	2224914.76
(52)	
475042.18	2224868.22
475041.47	2224867.54
475040.79	2224868.27
475041.49	2224868.96
475042.18	2224868.22

Условный номер: 63:31:0309001:112:3Ч1	
Площадь: 13 кв. м	
МСК-63, зона 2	
Координаты	
Х	У
475334.34	2225063.31
475335.13	2225064.28
475327.82	2225070.76
475326.80	2225069.84
475334.34	2225063.31

Условный номер: 63:31:0604002:21:3Ч1	
Площадь: 10242 кв. м	
МСК-63, зона 2	
Координаты	
476705,43	2223934,11
476685,16	2223950,99
476617,17	2224007,94
476122,60	2224429,78
476083,03	2224463,72
476028,03	2224511,12
476021,19	2224502,54
476058,48	2224468,93
476086,84	2224444,72
476203,42	2224345,57
476342,11	2224227,5

Инв. №	Подп. и дата	Взам. инв.

Изм.	Кол.у	Лист	№	Подп.	Дата

Условный номер: 63:31:0604002:21:3У1	
Площадь: 10242 кв. м	
МСК-63, зона 2	
Координаты	
Х	У
476443,66	2224140,42
476547,04	2224053,0
476621,10	2223988,26
476670,17	2223948,02
476697,70	2223934,54
476705,43	2223934,11
Условный номер: 63:31:0000000:4661:3У1	
Площадь: 48988 кв. м	
МСК-63, зона 2	
Координаты	
Х	У
(1)	
475353.98	2221627.18
475249.28	2221471.56
475156.41	2221332.07
475064.54	2221195.34
474989.59	2221079.86
474914.59	2220968.25
474854.20	2220872.49
474747.71	2220740.28
474711.92	2220698.01
474707.44	2220711.65
474746.94	2220759.81
474749.71	2220763.59
474754.09	2220767.34
474766.42	2220783.89
474801.55	2220826.93
474809.06	2220836.32
474828.27	2220862.35
474834.67	2220871.73
475433.40	2221769.13
475450.89	2221795.66
476479.51	2223373.48
476494.24	2223395.34
476503.93	2223408.95
476511.79	2223419.61
476518.87	2223428.91
476526.84	2223439.09
476536.91	2223451.50
476552.14	2223469.42
476575.16	2223494.69
476834.72	2223765.35
476791.52	2223803.23

Условный номер: 63:31:0000000:4661:3У1	
Площадь: 48988 кв. м	
МСК-63, зона 2	
Координаты	
Х	У
476798.94	2223811.60
476817.59	2223795.49
476849.69	2223764.52
476844.91	2223761.88
476645.59	2223552.11
476589.22	2223494.32
476544.68	2223445.79
476510.85	2223400.68
476365.73	2223177.95
476302.62	2223079.00
476207.63	2222931.67
476119.77	2222798.28
476039.01	2222676.58
475994.51	2222605.90
475960.49	2222552.90
475728.83	2222198.96
475662.45	2222099.56
475622.25	2222038.51
475588.20	2221985.14
475531.46	2221901.83
475499.90	2221849.83
475446.17	2221770.65
475353.98	2221627.18
474754.21	2220761.93
474752.67	2220763.22
474751.39	2220761.67
474752.93	2220760.39
474754.21	2220761.93
474789.95	2220805.26
474788.26	2220806.34
474787.18	2220804.67
474788.87	2220803.58
474789.95	2220805.26
476837.37	2223769.19
476839.33	2223769.62
476838.89	2223771.57
476836.94	2223771.14
476837.37	2223769.19
474718.86	2220718.37
474717.30	2220719.63
474716.04	2220718.08

Условный номер: 63:31:0000000:4661:3У1	
Площадь: 48988 кв. м	
МСК-63, зона 2	
Координаты	
Х	У
474717.60	2220716.83
474718.86	2220718.37
(2)	
476895.36	2223755.22
476880.94	2223767.55
476871.51	2223770.13
476830.53	2223809.68
476769.48	2223862.18
476774.22	2223860.07
476779.76	2223856.44
476784.61	2223853.66
476792.98	2223851.22
476797.98	2223852.64
476801.18	2223850.52
476836.96	2223819.25
476863.68	2223795.85
476901.85	2223763.10
476895.36	2223755.22
476872.72	2223777.00
476874.68	2223777.43
476874.25	2223779.38
476872.29	2223778.96
476872.72	2223777.00
(3)	
476786.99	2223807.19
476697.24	2223885.80
476698.61	2223885.59
476702.97	2223882.72
476725.72	2223874.81
476794.39	2223815.53
476786.99	2223807.19
(4)	
476699.30	2223897.63
476689.82	2223899.11
476680.97	2223899.82
476663.88	2223914.11
476647.46	2223927.79
476658.35	2223932.99
476699.30	2223897.63

Условный номер: 63:31:0000000:776:3У1	
Площадь: 1 кв. м	
МСК-63, зона 2	
Координаты	
Х	У
476855.59	2223745.52
476856.23	2223746.28
476855.45	2223746.93
476854.83	2223746.17
476855.59	2223745.52

Условный номер: 63:31:0000000:4722:3У1	
Площадь: 31569 кв. м	
МСК-63, зона 2	
Координаты	
Х	У
(1)	
475996.95	2222556.38
475988.45	2222561.12
476010.58	2222595.58
476055.04	2222666.22
476135.68	2222787.71
476223.57	2222921.16
476318.67	2223068.65
476381.83	2223167.69
476459.97	2223287.77
476526.49	2223389.72
476559.39	2223433.57
476603.09	2223481.19
476659.35	2223538.87
476759.46	2223644.38
476822.59	2223710.71
476856.72	2223746.59
476864.35	2223750.80
476867.85	2223751.33
476871.76	2223750.26
476882.49	2223741.08
476874.23	2223731.46
476866.57	2223737.93
476605.81	2223465.97
476579.07	2223436.35
476566.39	2223421.23
476556.76	2223409.21
476549.53	2223399.88
476543.25	2223391.54
476535.27	2223380.61
476525.23	2223366.31
476514.61	2223350.43
475996.95	2222556.38

Условный номер: 63:31:0000000:4722:3У1	
Площадь: 31569 кв. м	
МСК-63, зона 2	
Координаты	
Х	У
(2)	
474723.22	2220660.63
474720.41	2220661.12
474675.13	2220605.65
474611.93	2220528.50
474091.86	2219895.72
474094.02	2219903.13
474132.70	2219961.27
474207.73	2220052.66
474310.89	2220178.56
474413.59	2220305.34
474494.95	2220402.15
474598.17	2220529.48
474679.01	2220629.85
474716.70	2220676.04
474723.22	2220660.63
(3)	
474707.75	2220692.93
474664.38	2220641.98
474583.42	2220541.44
474477.99	2220411.59
474470.68	2220422.78
474579.46	2220555.14
474695.69	2220697.26
474691.70	2220712.86
474695.06	2220715.38
474700.07	2220706.49
474707.75	2220692.93
474506.75	2220459.00
474505.19	2220460.25
474503.93	2220458.69
474505.52	2220457.44
474506.75	2220459.00
474577.86	2220544.93
474576.29	2220546.16
474575.05	2220544.59
474576.63	2220543.35
474577.86	2220544.93
474680.22	2220672.71
474678.69	2220674.01
474677.40	2220672.48

Условный номер: 63:31:0000000:4722:3У1	
Площадь: 31569 кв. м	
МСК-63, зона 2	
Координаты	
Х	У
474678.93	2220671.19
474680.22	2220672.71
474613.62	2220590.12
474612.08	2220591.38
474610.81	2220589.83
474612.36	2220588.56
474613.62	2220590.12
474541.69	2220502.53
474540.18	2220503.83
474538.87	2220502.30
474540.39	2220501.01
474541.69	2220502.53
474645.27	2220628.77
474643.71	2220630.02
474642.46	2220628.45
474644.03	2220627.22
474645.27	2220628.77

Условный номер: 63:31:0000000:4961:3У1	
Площадь: 23067 кв. м	
МСК-63, зона 2	
Координаты	
Х	У
(1)	
474735,51	2220658,71
474731,09	2220667,99
474728,30	2220663,94
474731,89	2220655,52
474735,51	2220658,71
(2)	
475080,48	2221184,82
475005,52	2221069,33
474930,59	2220957,84
474930,18	2220957,23
474923,47	2220946,6
474870,29	2220862,22
474869,76	2220861,36
474832,73	2220815,34
474831,29	2220813,56
474831,05	2220813,21
474758,35	2220707,59

Инв. №	Подп. и дата	Взам. инв.

Изм.	Кол.у	Лист	№	Подп.	Дата

Условный номер: 63:31:0000000:4961:3У1	
Площадь: 23067 кв. м	
МСК-63, зона 2	
Координаты	
Х	У
474834,14	2220800,43
474842,14	2220810,44
474848,52	2220818,74
474855,77	2220828,54
474861,25	2220836,21
474869,66	2220848,5
475468,40	2221745,92
475486,02	2221772,63
475993,66	2222551,33
475985,21	2222556,05
475976,46	2222542,42
475885,72	2222403,99
475744,71	2222188,34
475678,39	2222089,04
475638,26	2222028,13
475604,17	2221974,62
475547,54	2221891,5
475515,98	2221839,5
475462,11	2221760,13
475369,94	2221616,68
475265,18	2221460,97
475172,26	2221321,41
475080,48	2221184,82

Условный номер: 63:31:0000000:771:3У1	
Площадь: 4 кв. м	
МСК-63, зона 2	
Координаты	
Х	У
(1)	
473528.94	2216685.48
473528.84	2216686.47
473527.82	2216686.35
473527.95	2216685.36
473528.94	2216685.48
(2)	
473558.38	2216484.27
473558.27	2216485.26
473557.25	2216485.14
473557.39	2216484.15
473558.38	2216484.27
(3)	
474725.69	2220666.94
474726.38	2220667.64

Условный номер: 63:31:0000000:771:3У1	
Площадь: 4 кв. м	
МСК-63, зона 2	
Координаты	
Х	У
474725.65	2220668.36
474724.97	2220667.63
474725.69	2220666.94
(4)	
474869.57	2220861.33
474870.11	2220862.16
474869.24	2220862.71
474868.73	2220861.87
474869.57	2220861.33

Условный номер: 63:31:0000000:5001:3У1	
Площадь: 4303 кв. м	
МСК-63, зона 2	
Координаты	
Х	У
474296.20	2220190.60
474253.18	2220138.15
474244.29	2220147.34
474470.67	2220422.77
474477.99	2220411.59
474398.94	2220317.44
474296.20	2220190.60
474435.62	2220371.52
474436.87	2220373.08
474435.31	2220374.35
474434.05	2220372.78
474435.62	2220371.52
474470.13	2220414.27
474471.40	2220415.82
474469.85	2220417.09
474468.58	2220415.54
474470.13	2220414.27
474299.58	2220204.55
474298.01	2220205.80
474296.76	2220204.24
474298.32	2220203.00
474299.58	2220204.55
474336.57	2220250.58
474335.01	2220251.84
474333.76	2220250.28

Условный номер: 63:31:0000000:5001:3У1	
Площадь: 4303 кв. м	
МСК-63, зона 2	
Координаты	
Х	У
474335.31	2220249.03
474336.57	2220250.58
474369.84	2220291.79
474371.10	2220293.33
474369.54	2220294.59
474368.28	2220293.03
474369.84	2220291.79
474259.70	2220155.62
474258.15	2220156.88
474256.89	2220155.33
474258.43	2220154.07
474259.70	2220155.62
474407.62	2220338.65
474408.92	2220340.15
474407.39	2220341.45
474406.10	2220339.93
474407.62	2220338.65
474407.62	2220338.65

Условный номер: 63:31:0000000:5607:3У1	
Площадь: 6629 кв. м	
МСК-63, зона 2	
Координаты	
Х	У
(1)	
474076.26	2219922.89
474067.19	2219931.86
474244.29	2220147.33
474253.18	2220138.15
474118.07	2219973.38
474076.26	2219922.89
474167.59	2220043.49
474168.85	2220045.05
474167.30	2220046.32
474166.04	2220044.76
474167.59	2220043.49
474077.52	2219935.17
474078.83	2219936.67
474077.33	2219938.00
474076.01	2219936.50

Условный номер: 63:31:0000000:5607:3У1	
Площадь: 6629 кв. м	
МСК-63, зона 2	
Координаты	
Х	У
474077.52	2219935.17
474109.65	2219971.56
474110.89	2219973.13
474109.32	2219974.37
474108.08	2219972.80
474109.65	2219971.56
474139.63	2220009.37
474140.90	2220010.92
474139.35	2220012.19
474138.09	2220010.64
474139.63	2220009.37
474198.01	2220080.90
474199.27	2220082.45
474197.72	2220083.71
474196.46	2220082.17
474198.01	2220080.90
474234.98	2220126.12
474236.27	2220127.66
474234.74	2220128.92
474233.45	2220127.40
474234.98	2220126.12
(2)	
474036.60	2219333.58
474025.60	2219337.55
474023.10	2219338.44
474010.97	2219456.73
474005.05	2219505.23
473997.33	2219573.77
473995.94	2219587.38
474007.81	2219585.92
474013.97	2219527.13
474025.52	2219431.25
474031.22	2219384.62
474038.97	2219383.83
474039.71	2219377.88
474032.39	2219375.05
474035.04	2219353.38
474036.60	2219333.58

Условный номер: 63:31:0000000:5656:3У1	
Площадь: 2864 кв. м	
МСК-63, зона 2	
Координаты	
Х	У
473967.01	2219718.82
473954.76	2219719.52
473955.92	2219733.51
473957.74	2219746.60
473959.93	2219758.07
473964.12	2219774.68
473968.22	2219787.52
473972.98	2219800.05
473977.82	2219811.07
473984.35	2219824.00
473991.22	2219835.85
473998.37	2219846.80
474007.32	2219858.93
474067.18	2219931.85
474076.26	2219922.89
474001.51	2219832.61
473985.24	2219801.04
473970.58	2219756.70
473967.01	2219718.82
474048.04	2219899.69
474049.32	2219901.23
474047.79	2219902.51
474046.50	2219900.97
474048.04	2219899.69
474013.04	2219856.81
474014.30	2219858.36
474012.75	2219859.62
474011.50	2219858.07
474013.04	2219856.81

Условный номер: 63:31:0000000:4860:3У1	
Площадь: 4099 кв. м	
МСК-63, зона 2	
Координаты	
Х	У
474007.81	2219585.93
473997.51	2219684.31
473996.44	2219700.86
473996.72	2219717.61
473998.31	2219734.00
474001.15	2219749.87
474006.26	2219768.85

Условный номер: 63:31:0000000:4860:3У1	
Площадь: 4099 кв. м	
МСК-63, зона 2	
Координаты	
Х	У
474011.84	2219784.12
474021.29	2219803.99
474029.70	2219818.12
474040.44	2219833.10
474091.86	2219895.73
474094.02	2219903.13
474132.70	2219961.27
474017.46	2219822.08
474002.82	2219793.66
473989.30	2219752.77
473986.05	2219718.38
473989.41	2219649.33
473995.94	2219587.38
474007.81	2219585.93
Условный номер: 63:31:0000000:5667:3У1	
Площадь: 4137 кв. м	
МСК-63, зона 2	
Координаты	
Х	У
(1)	
474002.85	2219354.43
473993.60	2219357.89
473993.18	2219349.26
473991.92	2219361.17
473984.82	2219419.48
473977.79	2219474.73
473979.05	2219474.86
473978.85	2219476.85
473977.54	2219476.72
473970.81	2219538.52
473972.79	2219538.74
473972.57	2219540.73
473970.58	2219540.49
473965.71	2219583.60
473967.70	2219583.78
473967.52	2219585.77
473965.53	2219585.59
473963.85	2219602.17
473956.26	2219602.98
473952.82	2219604.91
473962.67	2219604.32
473974.68	2219607.59
473978.48	2219571.64

Инв. №	Подп. и дата	Взам. инв.

Изм.	Кол.у	Лист	№	Подп.	Дата

Условный номер: 63:31:0000000:5667:3У1	
Площадь: 4137 кв. м	
МСК-63, зона 2	
Координаты	
Х	У
473986.19	2219502.93
473992.12	2219454.61
474002.85	2219354.43
(2)	
473963.00	2219610.59
473955.71	2219680.22
473954.45	2219699.87
473954.76	2219719.51
473967.01	2219718.82
473970.49	2219647.88
473974.08	2219613.62
473963.00	2219610.59
473959.06	2219672.74
473958.85	2219674.73
473956.86	2219674.51
473957.07	2219672.52
473959.06	2219672.74
473963.83	2219626.77
473963.63	2219628.76
473961.65	2219628.56
473961.84	2219626.57
473963.83	2219626.77

Условный номер: 63:31:0000000:252:3У1	
Площадь: 29906 кв. м	
МСК-63, зона 2	
Координаты	
Х	У
473513.69	2215426.48
473496.46	2215414.96
473515.18	2215571.03
473555.97	2215911.17
473560.94	2215967.61
473562.21	2216032.86
473560.12	2216080.69
473556.80	2216117.05
473550.68	2216164.42
473530.42	2216316.22
473523.46	2216368.34
473518.79	2216402.50
473511.18	2216449.49
473540.97	2216458.64
473541.63	2216452.11

Условный номер: 63:31:0000000:252:3У1	
Площадь: 29906 кв. м	
МСК-63, зона 2	
Координаты	
Х	У
473580.85	2216161.46
473591.94	2216079.31
473579.36	2216079.06
473576.56	2215965.64
473575.96	2215941.25
473563.77	2215836.11
473543.58	2215656.40
473513.69	2215426.48
473580.85	2216161.46
473508.86	2215437.05
473508.86	2215437.25
473508.66	2215437.25
473508.66	2215437.05
473508.86	2215437.05
(2)	
473669.16	2217483.39
473658.45	2217489.14
474025.71	2219223.70
474026.85	2219315.79
474025.60	2219337.55
474036.60	2219333.57
474037.28	2219318.43
474037.50	2219300.21
474037.23	2219286.34
474036.56	2219271.99
474035.37	2219256.47
474033.94	2219242.94
474031.81	2219227.09
474029.20	2219211.45
474026.10	2219195.86
473779.76	2218050.41
473770.21	2218007.03
473667.96	2217530.14
473660.12	2217494.08
473670.44	2217489.46
473669.16	2217483.39
473966.40	2218939.81
473970.43	2218940.99
473970.30	2218941.45
473966.28	2218940.27
473966.40	2218939.81
473665.34	2217519.29

Условный номер: 63:31:0000000:252:3У1	
Площадь: 29906 кв. м	
МСК-63, зона 2	
Координаты	
Х	У
473665.34	2217519.49
473665.14	2217519.49
473665.14	2217519.29
473665.34	2217519.29
473687.89	2217625.02
473687.89	2217625.22
473687.69	2217625.22
473687.69	2217625.02
473687.89	2217625.02
473735.55	2217848.51
473735.55	2217848.71
473735.35	2217848.71
473735.35	2217848.51
473735.55	2217848.51
473757.24	2217947.02
473757.24	2217947.22
473757.04	2217947.22
473757.04	2217947.02
473757.24	2217947.02
473959.74	2218888.21
473959.74	2218888.41
473959.54	2218888.41
473959.54	2218888.21
473959.74	2218888.21
473676.85	2217573.23
473676.85	2217573.43
473676.65	2217573.43
473676.65	2217573.23
473676.85	2217573.23
473699.62	2217679.99
473699.62	2217680.19
473699.42	2217680.19
473699.42	2217679.99
473699.62	2217679.99
473711.20	2217734.31
473711.20	2217734.51
473711.00	2217734.51
473711.00	2217734.31

Инв. №	Подп. и дата	Взам. инв.

Изм.	Кол.у	Лист	№	Подп.	Дата

Условный номер: 63:31:0000000:252:3Ч1	
Площадь: 29906 кв. м	
МСК-63, зона 2	
Координаты	
Х	У
473711.20	2217734.31
473722.82	2217788.81
473722.82	2217789.01
473722.62	2217789.01
473722.62	2217788.81
473722.82	2217788.81
473746.80	2217899.60
473746.80	2217899.80
473746.60	2217899.80
473746.60	2217899.60
473746.80	2217899.60
(3)	
473516.88	2216455.44
473510.53	2216453.50
473507.14	2216452.46
473501.42	2216450.71
473499.30	2216460.96
473509.34	2216462.78
473499.66	2216538.58
473516.88	2216455.44

Условный номер: 63:31:0000000:764:3Ч1	
Площадь: 16 кв. м	
МСК-63, зона 2	
Координаты	
Х	У
(1)	
473533.00	2215395.54
473532.00	2215395.68
473532.12	2215396.67
473533.15	2215396.52
473533.00	2215395.54
(2)	
473562.74	2215616.44
473561.74	2215616.58
473561.86	2215617.56
473562.88	2215617.43
473562.74	2215616.44
(3)	
473572.32	2216313.94
473572.19	2216314.92
473573.21	2216315.04
473573.32	2216314.05

Условный номер: 63:31:0000000:764:3Ч1	
Площадь: 16 кв. м	
МСК-63, зона 2	
Координаты	
Х	У
473572.32	2216313.94
(4)	
473558.01	2215198.60
473557.01	2215198.51
473556.91	2215199.50
473557.93	2215199.59
473558.01	2215198.60
(5)	
473558.78	2215190.57
473557.79	2215190.47
473557.68	2215191.46
473558.70	2215191.55
473558.78	2215190.57
(6)	
473540.56	2215381.48
473539.56	2215381.38
473539.47	2215382.37
473540.48	2215382.46
473540.56	2215381.48
(7)	
473542.97	2215357.94
473541.97	2215357.84
473541.87	2215358.82
473542.90	2215358.91
473542.97	2215357.94
(8)	
473541.33	2215373.64
473540.34	2215373.56
473540.24	2215374.54
473541.26	2215374.63
473541.33	2215373.64
(9)	
473559.67	2215180.25
473558.68	2215180.15
473558.57	2215181.14
473559.58	2215181.23
473559.67	2215180.25
(10)	
473561.11	2215165.85
473560.13	2215165.76
473560.02	2215166.75
473561.03	2215166.84
473561.11	2215165.85
(11)	
473542.10	2215365.61

Условный номер: 63:31:0000000:764:3Ч1	
Площадь: 16 кв. м	
МСК-63, зона 2	
Координаты	
Х	У
473541.11	2215365.52
473541.01	2215366.50
473542.02	2215366.60
473542.10	2215365.61
(12)	
473560.27	2215173.94
473559.28	2215173.85
473559.17	2215174.83
473560.19	2215174.92
473560.27	2215173.94
(13)	
473557.24	2215206.44
473556.24	2215206.34
473556.14	2215207.32
473557.16	2215207.41
473557.24	2215206.44
(14)	
473543.74	2215349.90
473542.74	2215349.80
473542.64	2215350.78
473543.66	2215350.87
473543.74	2215349.90
(15)	
473537.97	2215395.05
473536.99	2215395.20
473537.10	2215396.17
473538.11	2215396.03
473537.97	2215395.05
(16)	
473539.79	2215389.52
473538.80	2215389.42
473538.70	2215390.40
473539.71	2215390.49
473539.79	2215389.52

Условный номер: 63:31:0000000:779:341	
Площадь: 85 кв. м	
МСК-63, зона 2	
Координаты	
Х	У
(1)	
473581,69	2215174,43
473580,7	2215174,62
473580,51	2215173,63
473581,47	2215173,44
473581,69	2215174,43
(2)	
473585,62	2215177,73
473585,56	2215178,74
473584,56	2215178,66
473584,63	2215177,66
473585,62	2215177,73
(3)	
473592,84	2215178,34
473592,79	2215179,34
473591,79	2215179,27
473591,86	2215178,26
473592,84	2215178,34
(4)	
473600,08	2215179,05
473600,03	2215180,05
473599,03	2215179,98
473599,09	2215178,97
473600,08	2215179,05
(5)	
473607,15	2215179,82
473607,1	2215180,82
473606,1	2215180,75
473606,16	2215179,74
473607,15	2215179,82
(6)	
473614,82	2215180,36
473614,76	2215181,37
473613,76	2215181,3
473613,83	2215180,3
473614,82	2215180,36
(7)	
473623,58	2215181,24
473623,53	2215182,25
473622,53	2215182,17
473622,6	2215181,17
473623,58	2215181,24
(8)	
473628,84	2215174,39
473628,79	2215175,40

Условный номер: 63:31:0000000:779:341	
Площадь: 85 кв. м	
МСК-63, зона 2	
Координаты	
Х	У
473627,79	2215175,32
473627,86	2215174,32
473628,84	2215174,39
(9)	
473632,57	2215182,17
473632,53	2215183,18
473631,52	2215183,11
473631,58	2215182,1
473632,57	2215182,17
(10)	
473640,03	2215182,81
473639,98	2215183,82
473638,98	2215183,74
473639,05	2215182,74
473640,03	2215182,81
(11)	
473647,1	2215183,64
473647,04	2215184,65
473646,04	2215184,59
473646,11	2215183,57
473647,1	2215183,64
(12)	
473653,62	2215184,28
473653,56	2215185,29
473652,56	2215185,2
473652,63	2215184,2
473653,62	2215184,28
(13)	
473661,09	2215184,92
473661,03	2215185,92
473660,03	2215185,84
473660,1	2215184,84
473661,09	2215184,92
(14)	
473668,14	2215185,74
473668,09	2215186,75
473667,09	2215186,68
473667,17	2215185,67
473668,14	2215185,74
(15)	
473674,81	2215186,51
473674,76	2215187,52
473673,76	2215187,43
473673,83	2215186,42
473674,81	2215186,51

Условный номер: 63:31:0000000:779:341	
Площадь: 85 кв. м	
МСК-63, зона 2	
Координаты	
Х	У
(16)	
473682,27	2215187,24
473682,2	2215188,24
473681,2	2215188,17
473681,27	2215187,16
473682,27	2215187,24
(17)	
473690,3	2215188,21
473690,24	2215189,22
473689,24	2215189,14
473689,31	2215188,14
473690,3	2215188,21
(18)	
473697,29	2215188,92
473697,24	2215189,92
473696,24	2215189,85
473696,31	2215188,84
473697,29	2215188,92
(19)	
473703,32	2215189,24
473703,27	2215190,24
473702,27	2215190,17
473702,34	2215189,16
473703,32	2215189,24
(20)	
473703,4	2215204,25
473703,35	2215205,26
473702,35	2215205,17
473702,42	2215204,17
473703,4	2215204,25
(21)	
473704,59	2215192,81
473704,54	2215193,81
473703,54	2215193,75
473703,61	2215192,73
473704,59	2215192,81
(22)	
473706,38	2215206,98
473706,32	2215207,98
473705,32	2215207,91
473705,39	2215206,91
473706,38	2215206,98
(23)	
473710,39	2215190,08

Инв. №	Подп. и дата	Взам. инв.

Изм.	Кол.у	Лист	№	Подп.	Дата

Проект межевания территории. Текстовая часть

Лист

80

Условный номер: 63:31:0000000:779:341	
Площадь: 85 кв. м	
МСК-63, зона 2	
Координаты	
Х	У
473710,33	2215191,08
473709,33	2215191
473709,4	2215190
473710,39	2215190,08
(24)	
473713,6	2215207,66
473713,55	2215208,67
473712,55	2215208,58
473712,62	2215207,58
473713,6	2215207,66
(25)	
473720,23	2215208,64
473720,17	2215209,65
473719,17	2215209,57
473719,24	2215208,57
473720,23	2215208,64
(26)	
473726,26	2215209,2
473726,2	2215210,2
473725,21	2215210,14
473725,27	2215209,13
473726,26	2215209,2
(27)	
473752,38	2215211,74
473752,32	2215212,74
473751,32	2215212,68
473751,39	2215211,66
473752,38	2215211,74
(28)	
473759,5	2215212,42
473759,45	2215213,43
473758,45	2215213,34
473758,52	2215212,34
473759,5	2215212,42
(29)	
473766,38	2215213,17
473766,33	2215214,18
473765,33	2215214,1
473765,4	2215213,09
473766,38	2215213,17
(30)	
473773,51	2215213,84
473773,46	2215214,84
473772,46	2215214,78

Условный номер: 63:31:0000000:779:341	
Площадь: 85 кв. м	
МСК-63, зона 2	
Координаты	
Х	У
473772,52	2215213,77
473773,51	2215213,84
(31)	
473780,12	2215214,79
473780,06	2215215,81
473779,06	2215215,72
473779,13	2215214,72
473780,12	2215214,79
(32)	
473787,24	2215215,46
473787,19	2215216,47
473786,19	2215216,41
473786,26	2215215,39
473787,24	2215215,46
(33)	
473794,13	2215216,22
473794,07	2215217,22
473793,07	2215217,16
473793,15	2215216,14
473794,13	2215216,22
(34)	
473801,25	2215216,9
473801,2	2215217,91
473800,2	2215217,82
473800,27	2215216,82
473801,25	2215216,9
(35)	
473808,09	2215217,24
473808,04	2215218,23
473807,04	2215218,16
473807,11	2215217,15
473808,09	2215217,24
(36)	
473814,7	2215218,18
473814,64	2215219,18
473813,64	2215219,11
473813,71	2215218,1
473814,7	2215218,18
(37)	
473821,82	2215218,86
473821,77	2215219,87
473820,77	2215219,78
473820,84	2215218,78
473821,82	2215218,86

Условный номер: 63:31:0000000:779:341	
Площадь: 85 кв. м	
МСК-63, зона 2	
Координаты	
Х	У
(38)	
473828,71	2215219,61
473828,65	2215220,62
473827,65	2215220,54
473827,72	2215219,53
473828,71	2215219,61
(39)	
473835,83	2215220,28
473835,78	2215221,29
473834,78	2215221,22
473834,85	2215220,22
473835,83	2215220,28
(40)	
473837,62	2215204
473837,59	2215204,46
473836,59	2215204,39
473836,62	2215203,94
473837,62	2215204
(41)	
473842,52	2215220,8
473842,46	2215221,8
473841,46	2215221,73
473841,53	2215220,72
473842,52	2215220,8
(42)	
473844,38	2215204,37
473844,34	2215205,22
473843,35	2215205,14
473843,39	2215204,31
473844,38	2215204,37
(43)	
473849,65	2215221,67
473849,59	2215222,68
473848,59	2215222,6
473848,66	2215221,59
473849,65	2215221,67
(44)	
473851,44	2215204,87
473851,38	2215205,87
473850,38	2215205,79
473850,45	2215204,78
473851,44	2215204,87

Инв. №	Подп. и дата	Взам. инв.

Изм.	Кол.у	Лист	№	Подп.	Дата

Проект межевания территории. Текстовая часть

Лист

81

Условный номер: 63:31:0000000:779:341	
Площадь: 85 кв. м	
МСК-63, зона 2	
Координаты	
Х	У
(45)	
473856,53	2215222,22
473856,47	2215223,23
473855,47	2215223,16
473855,54	2215222,15
473856,53	2215222,22
(46)	
473857,96	2215205,57
473857,92	2215206,53
473856,92	2215206,46
473856,98	2215205,46
473857,96	2215205,57
(47)	
473863,65	2215222,9
473863,61	2215223,91
473862,6	2215223,83
473862,67	2215222,82
473863,65	2215222,9
(48)	
473865,39	2215206,64
473865,34	2215207,64
473864,34	2215207,57
473864,41	2215206,56
473865,39	2215206,64
(49)	
473870,42	2215223,76
473870,36	2215224,77
473869,37	2215224,68
473869,43	2215223,68
473870,42	2215223,76
(50)	
473877,06	2215224,46
473877,02	2215225,47
473876,01	2215225,39
473876,08	2215224,38
473877,06	2215224,46
(51)	
473884,19	2215225,22
473884,14	2215226,23
473883,13	2215226,15
473883,2	2215225,14
473884,19	2215225,22
(52)	
473891,07	2215225,93
473891,02	2215226,94

Условный номер: 63:31:0000000:779:341	
Площадь: 85 кв. м	
МСК-63, зона 2	
Координаты	
Х	У
473890,02	2215226,86
473890,08	2215225,86
473891,07	2215225,93
(53)	
473891,48	2215209,62
473891,45	2215210,26
473890,45	2215210,19
473890,51	2215209,54
473891,48	2215209,62
(54)	
473898,32	2215226,64
473898,26	2215227,65
473897,26	2215227,58
473897,33	2215226,57
473898,32	2215226,64
(55)	
473898,74	2215210,24
473898,7	2215211,03
473897,7	2215210,94
473897,77	2215210,16
473898,74	2215210,24
(56)	
473905,37	2215210,81
473905,33	2215211,56
473904,33	2215211,48
473904,39	2215210,74
473905,37	2215210,81
(57)	
473905,42	2215227,4
473905,36	2215228,41
473904,36	2215228,33
473904,43	2215227,32
473905,42	2215227,4
(58)	
473911,88	2215227,99
473911,81	2215229
473910,81	2215228,93
473910,88	2215227,93
473911,88	2215227,99
(59)	
473912,62	2215211,43
473912,58	2215212,31
473911,58	2215212,24
473911,65	2215211,36
473912,62	2215211,43

Условный номер: 63:31:0000000:779:341	
Площадь: 85 кв. м	
МСК-63, зона 2	
Координаты	
Х	У
(60)	
473916,28	2215211,7
473916,23	2215212,71
473915,23	2215212,64
473915,3	2215211,63
473916,28	2215211,7
(61)	
473919,11	2215228,71
473919,06	2215229,72
473918,06	2215229,64
473918,13	2215228,63
473919,11	2215228,71
(62)	
473925,85	2215212,74
473925,8	2215213,74
473924,79	2215213,67
473924,86	2215212,66
473925,85	2215212,74
(63)	
473926,22	2215229,46
473926,16	2215230,47
473925,16	2215230,4
473925,23	2215229,4
473926,22	2215229,46
(64)	
473933,02	2215230,15
473932,96	2215231,15
473931,96	2215231,08
473932,03	2215230,08
473933,02	2215230,15
(65)	
473939,47	2215230,74
473939,42	2215231,75
473938,41	2215231,68
473938,48	2215230,67
473939,47	2215230,74
(66)	
473946,71	2215231,46
473946,66	2215232,46
473945,66	2215232,39
473945,73	2215231,39
473946,71	2215231,46
(67)	
473953,82	2215232,21
473953,76	2215233,22

Инв. №	Подп. и дата	Взам. инв.

Изм.	Кол.у	Лист	№	Подп.	Дата

Проект межевания территории. Текстовая часть

Лист

82

Условный номер: 63:31:0000000:779:3Ч1	
Площадь: 85 кв. м	
МСК-63, зона 2	
Координаты	
Х	У
473952,76	2215233,14
473952,83	2215232,14
473953,82	2215232,21
(68)	
473960,76	2215233,18
473960,7	2215234,17
473959,71	2215234,1
473959,77	2215233,09
473960,76	2215233,18
(69)	
473967,56	2215233,85
473967,52	2215234,86
473966,51	2215234,78
473966,58	2215233,78
473967,56	2215233,85
(70)	
473974,01	2215234,45
473973,95	2215235,46
473972,96	2215235,38
473973,02	2215234,38
473974,01	2215234,45
(71)	
473979,3	2215214,56
473979,25	2215215,57
473978,25	2215215,49
473978,32	2215214,49
473979,3	2215214,56
(72)	
473981,26	2215235,16
473981,2	2215236,17
473980,2	2215236,1
473980,27	2215235,09
473981,26	2215235,16
(73)	
473982,99	2215214,85
473982,94	2215215,85
473981,94	2215215,77
473982	2215214,76
473982,99	2215214,85
(74)	
473988,36	2215235,92
473988,3	2215236,92
473987,3	2215236,85
473987,37	2215235,84
473988,36	2215235,92

Условный номер: 63:31:0000000:779:3Ч1	
Площадь: 85 кв. м	
МСК-63, зона 2	
Координаты	
Х	У
(75)	
473990,25	2215215,12
473990,2	2215216,12
473989,2	2215216,06
473989,27	2215215,04
473990,25	2215215,12
(76)	
473996	2215236,17
473995,99	2215237,18
473994,99	2215237,16
473995,01	2215236,15
473996	2215236,17
(77)	
473997,78	2215214,45
473998,05	2215215,43
473997,08	2215215,67
473996,83	2215214,7
473997,78	2215214,45
(78)	
474003,1	2215236,49
474003,09	2215237,5
474002,1	2215237,47
474002,11	2215236,46
474003,1	2215236,49
(79)	
474010,01	2215236,69
474010	2215237,69
474009	2215237,67
474009,02	2215236,66
474010,01	2215236,69
(80)	
474017,11	2215237
474017,1	2215238,01
474016,1	2215237,99
474016,12	2215236,98
474017,11	2215237
(81)	
474024,33	2215237,24
474024,33	2215238,25
474023,33	2215238,22
474023,34	2215237,22
474024,33	2215237,24
(82)	
474031,24	2215237,44
474031,24	2215238,45

Условный номер: 63:31:0000000:779:3Ч1	
Площадь: 85 кв. м	
МСК-63, зона 2	
Координаты	
Х	У
474030,24	2215238,42
474030,25	2215237,41
474031,24	2215237,44
(83)	
474038,34	2215237,76
474038,34	2215238,76
474037,34	2215238,74
474037,35	2215237,73
474038,34	2215237,76
(84)	
474044,91	2215238
474044,9	2215239
474043,9	2215238,98
474043,92	2215237,97
474044,91	2215238
(85)	
474051,81	2215238,19
474051,8	2215239,2
474050,81	2215239,18
474050,82	2215238,17
474051,81	2215238,19
(86)	
474057,92	2215238,48
474058,92	2215238,51
474058,91	2215239,52
474057,92	2215239,49
474057,92	2215238,48

Инв. №	Подп. и дата	Взам. инв.

						Проект межевания территории. Текстовая часть	Лист
Изм.	Кол.у	Лист	№	Подп.	Дата		83

Инв. №	Подп. и дата	Взам. инв.

Условный номер: 63:31:0000000:622:3У1	
Площадь: 2153 кв. м	
МСК-63, зона 2	
Координаты	
Х	У
474146.37	2215207.57
474134.56	2215212.09
474100.39	2215216.52
474060.85	2215219.21
474028.82	2215221.39
474001.92	2215222.78
473982.46	2215222.91
473919.54	2215216.84
473920.68	2215211.90
473916.65	2215211.70
473915.54	2215216.45
473851.12	2215209.63
473820.80	2215206.31
473788.09	2215202.34
473753.07	2215198.89
473726.12	2215196.35
473695.91	2215193.21
473696.37	2215184.90
473626.74	2215175.61
473627.11	2215172.11
473623.14	2215171.71
473622.36	2215179.06
473692.22	2215188.41
473691.78	2215196.84
473787.64	2215206.33
473850.69	2215213.61
473881.91	2215216.80
473906.65	2215219.61
473927.25	2215221.40
473982.28	2215226.91
474002.03	2215226.79
474061.12	2215223.20
474100.78	2215220.51
474135.59	2215215.98
474146.30	2215211.65
474146.37	2215207.57

Условный номер: 63:31:0000000:66:3У1	
Площадь: 16656 кв. м	
МСК-63, зона 2	
Координаты	
Х	У
(1)	
476642.33	2223932.08
476590.05	2223975.87
476444.90	2224099.68
476095.30	2224397.86
476055.65	2224431.87
475859.29	2224601.13
475827.84	2224628.47
475766.77	2224682.00
475775.79	2224688.24
475776.59	2224688.79
475812.60	2224656.84
476006.67	2224489.99
476045.96	2224454.64
476329.74	2224213.08
476431.39	2224125.91
476534.65	2224038.60
476608.82	2223973.76
476635.51	2223951.87
476653.26	2223937.31
476642.33	2223932.08
(2)	
476021.19	2224502.55
476019.23	2224504.26
475825.05	2224671.18
475792.50	2224699.82
475802.27	2224706.74
475855.46	2224660.11
475886.78	2224632.88
476028.02	2224511.14
476021.19	2224502.55
(3)	
474003.80	2219345.42
473999.21	2219347.09
473993.18	2219349.26
473993.60	2219357.89
474002.83	2219354.44
474003.80	2219345.42

Каталог координат характерных точек, образуемых из земель, государственная собственность
на которые не разграничена

Условный номер: 63:31:0000000:3У1	
Площадь: 636 кв. м	
МСК-63, зона 2	
Координаты	
Х	У
(1)	
475101,34	2224956,94
475100,82	2224957,47
475100,15	2224956,83
475097,65	2224954,36
475086,5	2224945,04
475071,66	2224931,14
475096,64	2224951,85
475099,43	2224955,06
475101,34	2224956,94
(2)	
475294,53	2225085,41
475290,86	2225087,9
475290,73	2225087,79
475291,2	2225087,26
475290,48	2225086,58
475289,94	2225087,11
475284,98	2225082,89
475285,46	2225082,34
475284,75	2225081,67
475284,19	2225082,21
475282,63	2225080,89
475284,74	2225076,67
475294,53	2225085,41
(3)	
475621,49	2224869,99
475624,26	2224873,09
475527,03	2224956,36
475524,06	2224953,06
475533,92	2224944,65
475621,49	2224869,99

Условный номер: 63:31:0000000:3У1	
Площадь: 4110 кв. м	
МСК-63, зона 2	
Координаты	
Х	У
(1)	
473613.05	2217389.07
473603.61	2217391.09
473618.29	2217480.90
473624.50	2217509.46
473642.26	2217493.92
473613.05	2217389.07
(2)	
474728.30	2220663.94
474726.60	2220667.85
474726.38	2220667.64
474725.65	2220668.36
474726.39	2220668.36
474721.01	2220681.00
474762.44	2220728.16
474815.63	2220794.11
474823.83	2220804.28
474831.05	2220813.21
474728.30	2220663.94
(3)	
473579.38	2217238.82
473551.93	2217245.41
473552.97	2217250.09
473563.66	2217250.81
473569.21	2217251.93
473571.11	2217253.16
473572.61	2217254.72
473573.71	2217256.53
473574.57	2217258.98
473579.84	2217282.96
473590.56	2217283.25
473579.38	2217238.82
(4)	
476721.89	2223878.30
476703.97	2223884.53
476682.79	2223898.54
476682.44	2223898.59
476680.98	2223899.80
476689.82	2223899.11
476699.30	2223897.63
476721.89	2223878.30

Условный номер: 63:31:0000000:3У1	
Площадь: 4110 кв. м	
МСК-63, зона 2	
Координаты	
Х	У
(5)	
476791.51	2223803.24
476787.00	2223807.19
476794.39	2223815.53
476798.94	2223811.60
476791.51	2223803.24
(6)	
474696.38	2220713.10
474695.06	2220715.38
474703.35	2220721.58
474696.38	2220713.10
(7)	
474435.62	2220371.52
474434.05	2220372.78
474435.31	2220374.35
474436.87	2220373.08
474435.62	2220371.52
(8)	
474752.93	2220760.39
474751.39	2220761.67
474752.67	2220763.22
474754.21	2220761.93
474752.93	2220760.39
(9)	
474167.59	2220043.49
474166.04	2220044.76
474167.30	2220046.32
474168.85	2220045.05
474167.59	2220043.49
(10)	
474470.13	2220414.27
474468.58	2220415.54
474469.85	2220417.09
474471.40	2220415.82
474470.13	2220414.27
(11)	
476872.72	2223777.00
476872.29	2223778.96
476874.25	2223779.38
476874.68	2223777.43
476872.72	2223777.00

Инв. №	Подп. и дата	Взам. инв.

Изм.	Кол.у	Лист	№	Подп.	Дата

Проект межевания территории. Текстовая часть

Условный номер: 63:31:0000000:3У1	
Площадь: 4110 кв. м	
МСК-63, зона 2	
Координаты	
Х	У
(12)	
474505.52	2220457.44
474503.93	2220458.69
474505.19	2220460.25
474506.75	2220459.00
474505.52	2220457.44
(13)	
474048.04	2219899.69
474046.50	2219900.97
474047.79	2219902.51
474049.32	2219901.23
474048.04	2219899.69
(14)	
474077.52	2219935.17
474076.01	2219936.50
474077.33	2219938.00
474078.83	2219936.67
474077.52	2219935.17
(15)	
473959.06	2219672.74
473957.07	2219672.52
473956.86	2219674.51
473958.85	2219674.73
473959.06	2219672.74
(16)	
474576.63	2220543.35
474575.05	2220544.59
474576.29	2220546.16
474577.86	2220544.93
474576.63	2220543.35
(17)	
474678.93	2220671.19
474677.40	2220672.48
474678.69	2220674.01
474680.22	2220672.71
474678.93	2220671.19
(18)	
474612.36	2220588.56
474610.81	2220589.83
474612.08	2220591.38
474613.62	2220590.12
474612.36	2220588.56
(19)	
474788.87	2220803.58
474787.18	2220804.67

Условный номер: 63:31:0000000:3У1	
Площадь: 4110 кв. м	
МСК-63, зона 2	
Координаты	
Х	У
474788.26	2220806.34
474789.95	2220805.26
474788.87	2220803.58
(20)	
474109.65	2219971.56
474108.08	2219972.80
474109.32	2219974.37
474110.89	2219973.13
474109.65	2219971.56
(21)	
474139.63	2220009.37
474138.09	2220010.64
474139.35	2220012.19
474140.90	2220010.92
474139.63	2220009.37
(22)	
474540.39	2220501.01
474538.87	2220502.30
474540.18	2220503.83
474541.69	2220502.53
474540.39	2220501.01
(23)	
476837.37	2223769.19
476836.94	2223771.14
476838.89	2223771.57
476839.33	2223769.62
476837.37	2223769.19
(24)	
474298.32	2220203.00
474296.76	2220204.24
474298.01	2220205.80
474299.58	2220204.55
474298.32	2220203.00
(25)	
474335.31	2220249.03
474333.76	2220250.28
474335.01	2220251.84
474336.57	2220250.58
474335.31	2220249.03
(26)	
474369.84	2220291.79
474368.28	2220293.03
474369.54	2220294.59
474371.10	2220293.33
474369.84	2220291.79

Условный номер: 63:31:0000000:3У1	
Площадь: 4110 кв. м	
МСК-63, зона 2	
Координаты	
Х	У
(27)	
473967.70	2219583.78
473965.71	2219583.60
473965.53	2219585.59
473967.52	2219585.77
473967.70	2219583.78
(28)	
474717.60	2220716.83
474716.04	2220718.08
474717.30	2220719.63
474718.86	2220718.37
474717.60	2220716.83
(29)	
473963.83	2219626.77
473961.84	2219626.57
473961.65	2219628.56
473963.63	2219628.76
473963.83	2219626.77
(30)	
474198.01	2220080.90
474196.46	2220082.17
474197.72	2220083.71
474199.27	2220082.45
474198.01	2220080.90
(31)	
474258.43	2220154.07
474256.89	2220155.33
474258.15	2220156.88
474259.70	2220155.62
474258.43	2220154.07
(32)	
474644.03	2220627.22
474642.46	2220628.45
474643.71	2220630.02
474645.27	2220628.77
474644.03	2220627.22
(33)	
473972.79	2219538.74
473970.81	2219538.52
473970.58	2219540.49
473972.57	2219540.73
473972.79	2219538.74
(34)	
474234.98	2220126.12
474233.45	2220127.40

Условный номер: 63:31:0000000:3У1	
Площадь: 4110 кв. м	
МСК-63, зона 2	
Координаты	
Х	У
474234.74	2220128.92
474236.27	2220127.66
474234.98	2220126.12
(35)	
474013.04	2219856.81
474011.50	2219858.07
474012.75	2219859.62
474014.30	2219858.36
474013.04	2219856.81
(36)	
474407.62	2220338.65
474406.10	2220339.93
474407.39	2220341.45
474408.92	2220340.15
474407.62	2220338.65
(37)	
474727.17	2220651.37
474731.42	2220656.54
474731.89	2220655.52
474727.17	2220651.37
(38)	
473979.05	2219474.86
473977.79	2219474.74
473977.55	2219476.71
473978.85	2219476.85
473979.05	2219474.86
(39)	
473970.43	2218940.99
473966.40	2218939.81
473966.28	2218940.27
473970.30	2218941.45
473970.43	2218940.99
(40)	
476698.61	2223885.59
476697.26	2223885.81
476693.01	2223889.45
476698.61	2223885.59
(41)	
473508.86	2215437.05
473508.66	2215437.05
473508.66	2215437.25
473508.86	2215437.25
473508.86	2215437.05

Условный номер: 63:31:0000000:3У1	
Площадь: 4110 кв. м	
МСК-63, зона 2	
Координаты	
Х	У
(42)	
473665.34	2217519.29
473665.14	2217519.29
473665.14	2217519.49
473665.34	2217519.49
473665.34	2217519.29
(43)	
473687.89	2217625.02
473687.69	2217625.02
473687.69	2217625.22
473687.89	2217625.22
473687.89	2217625.02
(44)	
473735.55	2217848.51
473735.35	2217848.51
473735.35	2217848.71
473735.55	2217848.71
473735.55	2217848.51
(45)	
473757.24	2217947.02
473757.04	2217947.02
473757.04	2217947.22
473757.24	2217947.22
473757.24	2217947.02
(46)	
473959.74	2218888.21
473959.54	2218888.21
473959.54	2218888.41
473959.74	2218888.41
473959.74	2218888.21
(47)	
473676.85	2217573.23
473676.65	2217573.23
473676.65	2217573.43
473676.85	2217573.43
473676.85	2217573.23
(48)	
473699.62	2217679.99
473699.42	2217679.99
473699.42	2217680.19
473699.62	2217680.19
473699.62	2217679.99

Условный номер: 63:31:0000000:3У1	
Площадь: 4110 кв. м	
МСК-63, зона 2	
Координаты	
Х	У
(49)	
473711.20	2217734.31
473711.00	2217734.31
473711.00	2217734.51
473711.20	2217734.51
473711.20	2217734.31
(50)	
473722.82	2217788.81
473722.62	2217788.81
473722.62	2217789.01
473722.82	2217789.01
473722.82	2217788.81
(51)	
473746.80	2217899.60
473746.60	2217899.60
473746.60	2217899.80
473746.80	2217899.80
473746.80	2217899.60

Условный номер: 63:31:0608006:3У1	
Площадь: 381 кв. м	
МСК-63, зона 2	
Координаты	
Х	У
(1)	
473533.23	2215281.96
473539.56	2215335.99
473542.34	2215357.84
473542.97	2215357.94
473542.90	2215358.91
473542.47	2215358.90
473546.12	2215387.61
473544.53	2215350.32
473543.88	2215343.01
473543.41	2215342.96
473543.52	2215341.97
473543.80	2215342.00
473542.35	2215325.81
473543.74	2215349.90
473543.66	2215350.87
473542.64	2215350.78
473542.74	2215349.80
473543.74	2215349.90
473543.74	2215349.90

Условный номер: 63:31:0608006:341	
Площадь: 381 кв. м	
МСК-63, зона 2	
Координаты	
Х	У
(2)	
473692.33	2215209.29
473682.40	2215208.75
473682.15	2215214.82
473692.01	2215215.28
473692.33	2215209.29
(3)	
473975.22	2215235.68
473951.35	2215234.04
473920.88	2215232.10
473904.17	2215229.65
473903.95	2215230.74
473918.87	2215232.44
473951.19	2215235.20
473975.31	2215236.00
473975.22	2215235.68
(4)	
473854.41	2215224.50
473827.19	2215222.05
473817.46	2215221.13
473812.23	2215220.65
473815.70	2215221.19
473816.88	2215221.37
473817.44	2215221.97
473827.14	2215222.74
473854.41	2215224.50
(5)	
473740.89	2215196.19
473728.47	2215195.42
473728.59	2215194.65
473718.13	2215193.39
473713.53	2215192.34
473713.03	2215192.24
473713.28	2215193.36
473728.33	2215195.50
473740.89	2215196.19

Инв. №	Подп. и дата	Взам. инв.

Каталог координат образуемых земельных участков в результате объединения

Условный номер: 63:31:0000000:3У1	
Площадь: 337771 кв. м	
МСК-63, зона 2	
Координаты	
Х	У
(1)	
474866.74	2224700.30
474850.26	2224689.27
474823.61	2224677.57
474786.10	2224664.49
474760.06	2224658.01
474730.13	2224651.70
474724.95	2224651.01
474709.80	2224650.24
474677.56	2224651.43
474642.82	2224657.27
474606.84	2224666.25
474593.02	2224669.98
474549.09	2224686.22
474499.51	2224716.05
474451.98	2224756.36
474390.38	2224813.31
474362.90	2224840.28
474334.04	2224866.18
474246.39	2224948.34
474140.30	2225047.67
474079.63	2225104.43
473962.35	2225213.11
473888.98	2225281.47
473794.29	2225369.96
473718.06	2225441.93
473607.24	2225544.65
473552.77	2225596.64
473442.85	2225699.46
473344.64	2225790.83
473295.54	2225836.57
473285.89	2225845.55
473213.79	2225913.44
473202.20	2225924.26
473158.06	2225965.55
473159.38	2225970.34
473159.18	2225982.11
473155.27	2225990.27
473130.25	2226017.55
473107.91	2226037.23
473098.14	2226044.68
473091.43	2226045.00
473086.07	2226042.22

Условный номер: 63:31:0000000:3У1	
Площадь: 337771 кв. м	
МСК-63, зона 2	
Координаты	
Х	У
473082.23	2226036.89
473023.95	2226090.97
472951.84	2226157.71
472898.26	2226207.59
472849.36	2226253.88
472820.37	2226281.34
472722.36	2226372.26
472625.74	2226462.17
472525.38	2226555.30
472434.72	2226639.72
472339.01	2226730.70
472283.77	2226781.82
472267.93	2226796.49
472253.88	2226809.47
472238.16	2226824.05
472143.88	2226912.29
472094.11	2226958.32
472065.06	2226984.76
471968.62	2227074.71
471905.48	2227134.11
471845.39	2227190.22
471752.56	2227276.81
471661.16	2227363.13
471598.12	2227420.81
471555.96	2227460.85
471469.42	2227541.28
471437.45	2227571.63
471373.91	2227630.33
471336.48	2227664.63
471252.47	2227744.89
471192.87	2227801.64
471129.12	2227860.79
471069.92	2227916.00
471009.56	2227972.51
470946.34	2228031.25
470885.25	2228088.12
470822.60	2228145.90
470788.60	2228177.65
470759.41	2228205.22
470706.08	2228254.37
470687.00	2228271.96
470702.59	2228299.14
470705.74	2228304.63

Условный номер: 63:31:0000000:3У1	
Площадь: 337771 кв. м	
МСК-63, зона 2	
Координаты	
Х	У
470719.17	2228328.04
470728.41	2228319.48
470749.40	2228300.13
470802.40	2228251.29
470831.73	2228223.57
470911.64	2228149.47
470918.06	2228143.55
470968.59	2228096.60
471026.09	2228043.15
471101.67	2227963.83
471187.08	2227874.20
471602.20	2227499.53
471718.49	2227394.57
471732.75	2227382.16
471795.68	2227322.75
471888.37	2227236.29
471948.56	2227180.08
472011.68	2227120.70
472107.74	2227031.10
472136.71	2227004.75
472186.79	2226958.40
472283.78	2226867.63
472296.11	2226856.24
472295.07	2226855.17
472290.93	2226850.95
472334.83	2226815.38
472378.53	2226779.98
472382.11	2226776.66
472477.88	2226685.61
472568.27	2226601.44
472668.62	2226508.31
472765.24	2226418.42
472863.45	2226327.31
472919.68	2226274.06
472970.00	2226228.17
472989.24	2226211.33
472998.17	2226202.91
473053.54	2226149.43
473144.87	2226064.69
473193.63	2226018.58
473228.76	2225985.91
473230.78	2225984.00
473226.89	2225983.32

Инв. №	Подп. и дата	Взам. инв.

Изм.	Кол.у	Лист	№	Подп.	Дата

Проект межевания территории. Текстовая часть

Лист

89

Условный номер: 63:31:0000000:3У1	
Площадь: 337771 кв. м	
МСК-63, зона 2	
Координаты	
Х	У
473227.74	2225978.44
473232.62	2225979.27
473232.02	2225982.83
473265.59	2225951.16
473269.45	2225947.51
473351.13	2225870.87
473387.56	2225836.94
473485.83	2225745.53
473596.04	2225642.43
473650.40	2225590.55
473760.95	2225488.08
473837.59	2225416.67
473932.22	2225327.90
474005.01	2225260.08
474109.78	2225162.50
474170.45	2225105.74
474289.46	2224994.32
474376.63	2224912.61
474406.03	2224886.23
474433.84	2224858.93
474493.76	2224803.54
474532.75	2224770.46
474525.57	2224763.50
474523.32	2224761.31
474559.06	2224732.39
474628.06	2224706.53
474678.41	2224695.50
474680.44	2224695.06
474688.30	2224693.33
474725.94	2224691.20
474767.88	2224697.88
474821.86	2224716.15
474831.50	2224719.42
474828.16	2224713.88
474866.74	2224700.30
(2)	
475776.59	2224688.79
475775.79	2224688.24
475756.70	2224675.09
475721.32	2224707.20
475746.42	2224730.00
475755.44	2224738.19
475794.88	2224704.30
475807.78	2224714.17
475808.16	2224713.84

Условный номер: 63:31:0000000:3У1	
Площадь: 337771 кв. м	
МСК-63, зона 2	
Координаты	
Х	У
475810.00	2224712.23
475792.50	2224699.82
475776.59	2224688.79

Условный номер: 63:31:0000000:3У1	
Площадь: 76115 кв. м	
МСК-63, зона 2	
Координаты	
475794.88	2224704.30
475755.44	2224738.19
475746.42	2224730.00
475721.32	2224707.20
475685.35	2224738.12
475666.35	2224754.45
475661.14	2224758.93
475647.34	2224770.68
475628.30	2224786.89
475609.27	2224803.10
475591.70	2224818.06
475574.45	2224832.80
475577.23	2224836.36
475565.12	2224846.65
475561.91	2224843.52
475558.91	2224846.09
475563.13	2224850.37
475543.96	2224862.34
475547.04	2224866.52
475533.06	2224877.98
475535.39	2224881.11
475518.72	2224892.22
475511.29	2224899.34
475508.52	2224901.97
475501.59	2224895.14
475487.58	2224907.18
475438.43	2224949.53
475439.62	2224950.76
475383.16	2224997.80
475373.77	2225005.13
475376.02	2225007.58
475364.17	2225019.37
475361.15	2225015.98
475347.62	2225027.62
475351.78	2225032.05
475342.49	2225039.48

Условный номер: 63:31:0000000:3У1	
Площадь: 76115 кв. м	
МСК-63, зона 2	
Координаты	
Х	У
475338.36	2225035.42
475326.66	2225045.30
475329.13	2225047.46
475332.60	2225050.48
475335.93	2225053.72
475330.86	2225059.02
475334.34	2225063.31
475326.80	2225069.84
475322.91	2225066.39
475309.87	2225079.00
475303.86	2225073.32
475299.77	2225077.78
475302.20	2225080.22
475294.53	2225085.41
475284.74	2225076.67
475265.62	2225056.87
475273.64	2225049.62
475224.49	2225007.16
475187.04	2224976.28
475152.60	2224944.72
475082.01	2224882.98
475022.18	2224831.84
475019.12	2224836.96
475011.32	2224832.29
475015.24	2224825.70
474991.80	2224804.94
474975.94	2224790.88
474971.99	2224787.38
474963.99	2224787.05
474964.09	2224784.73
474969.24	2224784.94
474963.29	2224779.68
474945.90	2224764.59
474941.60	2224760.98
474940.94	2224760.29
474908.12	2224731.80
474878.36	2224707.61
474866.74	2224700.30
474828.16	2224713.88
474831.50	2224719.42
474821.86	2224716.15
474767.88	2224697.88
474725.94	2224691.20
474688.30	2224693.33
474680.44	2224695.06

Инв. №	Взам. инв.	
	Подп. и дата	

Изм.	Кол.у	Лист	№	Подп.	Дата

Условный номер: 63:31:0000000:3У1	
Площадь: 76115 кв. м	
МСК-63, зона 2	
Координаты	
Х	У
474678.41	2224695.50
474628.06	2224706.53
474559.06	2224732.39
474523.32	2224761.31
474525.57	2224763.50
474532.76	2224770.46
474576.19	2224743.44
474611.92	2224730.68
474636.37	2224724.50
474655.86	2224719.55
474684.67	2224714.81
474713.97	2224713.10
474718.63	2224713.73
474748.24	2224720.72
474768.05	2224725.40
474800.35	2224737.05
474820.76	2224745.80
474841.58	2224758.92
474867.60	2224780.05
474915.12	2224821.29
474921.75	2224827.05
474924.40	2224829.40
474924.39	2224829.11
474926.71	2224829.13
474926.78	2224831.50
474943.81	2224846.58
474985.11	2224883.17
475023.86	2224916.20
475037.59	2224901.96
475071.66	2224931.14
475086.50	2224945.04
475097.65	2224954.36
475100.15	2224956.83
475100.82	2224957.47
475107.48	2224962.02
475129.28	2224984.13
475136.42	2224994.19
475149.07	2225005.77
475152.05	2225008.64
475158.74	2225017.00
475195.96	2225055.83
475227.51	2225084.26
475250.82	2225106.73
475254.10	2225110.40
475251.26	2225113.08

Условный номер: 63:31:0000000:3У1	
Площадь: 76115 кв. м	
МСК-63, зона 2	
Координаты	
Х	У
475259.90	2225120.18
475272.33	2225128.68
475273.58	2225129.22
475285.64	2225134.50
475301.16	2225135.98
475316.81	2225132.17
475327.30	2225124.71
475345.28	2225112.01
475347.07	2225110.50
475391.02	2225073.43
475428.23	2225041.41
475433.36	2225036.33
475443.93	2225027.91
475475.80	2225000.49
475527.03	2224956.36
475624.26	2224873.09
475637.48	2224864.23
475674.25	2224831.55
475702.08	2224806.83
475761.37	2224755.93
475796.17	2224724.24
475807.78	2224714.17
475794.88	2224704.30

Условный номер: 63:31:0000000:3У1	
Площадь: 473941 кв. м	
МСК-63, зона 2	
Координаты	
473555.75	2215654.40
473536.09	2215504.60
473529.15	2215451.75
473527.00	2215435.38
473522.25	2215393.22
473512.25	2215304.58
473501.13	2215303.94
473472.16	2215302.18
473477.02	2215343.63
473480.32	2215369.59
473483.22	2215392.39
473484.51	2215402.56
473485.12	2215407.33
473496.46	2215414.96
473515.18	2215571.03
473555.97	2215911.17

Условный номер: 63:31:0000000:3У1	
Площадь: 473941 кв. м	
МСК-63, зона 2	
Координаты	
Х	У
473560.94	2215967.61
473562.21	2216032.86
473560.12	2216080.69
473556.80	2216117.05
473550.68	2216164.42
473530.42	2216316.22
473523.46	2216368.34
473518.79	2216402.50
473510.53	2216453.50
473507.14	2216452.46
473501.42	2216450.71
473499.30	2216460.96
473509.34	2216462.78
473499.66	2216538.58
473493.05	2216570.60
473462.58	2216827.92
473463.33	2216834.04
473473.56	2216888.36
473501.68	2217018.21
473549.88	2217236.19
473551.93	2217245.41
473552.97	2217250.09
473563.66	2217250.81
473569.21	2217251.93
473571.11	2217253.16
473572.61	2217254.72
473573.71	2217256.53
473574.57	2217258.98
473579.84	2217282.96
473599.91	2217363.75
473603.61	2217391.09
473618.29	2217480.90
473624.50	2217509.46
473612.70	2217519.79
473626.80	2217583.46
473649.94	2217691.30
473683.67	2217848.88
473714.80	2217996.04
473724.07	2218039.51
473746.33	2218130.20
473779.79	2218279.23
473873.41	2218710.94
473901.56	2218860.79
473922.38	2218955.12
473959.59	2219131.51

Условный номер: 63:31:0000000:3У1	
Площадь: 473941 кв. м	
МСК-63, зона 2	
Координаты	
Х	У
473981.35	2219235.64
473985.05	2219263.83
473993.18	2219349.26
473991.92	2219361.17
473984.82	2219419.48
473977.79	2219474.73
473977.54	2219476.72
473970.81	2219538.52
473970.58	2219540.49
473965.71	2219583.60
473965.53	2219585.59
473963.85	2219602.17
473956.26	2219602.98
473952.76	2219604.95
473952.71	2219605.39
473952.19	2219610.93
473954.16	2219610.81
473962.06	2219610.33
473963.00	2219610.59
473955.71	2219680.22
473954.45	2219699.87
473954.76	2219719.52
473955.92	2219733.51
473957.74	2219746.60
473959.93	2219758.07
473964.12	2219774.68
473968.22	2219787.52
473972.98	2219800.05
473977.82	2219811.07
473984.35	2219824.00
473991.22	2219835.85
473998.37	2219846.80
474007.32	2219858.93
474067.18	2219931.85
474244.29	2220147.34
474470.67	2220422.77
474579.46	2220555.14
474695.69	2220697.26
474691.70	2220712.86
474703.35	2220721.58
474704.62	2220720.22
474707.44	2220711.65
474746.94	2220759.81
474749.71	2220763.59
474754.09	2220767.34

Условный номер: 63:31:0000000:3У1	
Площадь: 473941 кв. м	
МСК-63, зона 2	
Координаты	
Х	У
474766.42	2220783.89
474801.55	2220826.93
474809.06	2220836.32
474828.27	2220862.35
474834.67	2220871.73
475433.40	2221769.13
475450.89	2221795.66
476479.51	2223373.48
476494.24	2223395.34
476503.93	2223408.95
476511.79	2223419.61
476518.87	2223428.91
476526.84	2223439.09
476536.91	2223451.50
476552.14	2223469.42
476575.16	2223494.69
476834.72	2223765.35
476791.52	2223803.23
476786.99	2223807.19
476697.24	2223885.80
476693.01	2223889.45
476682.44	2223898.59
476680.98	2223899.80
476663.88	2223914.11
476647.45	2223927.79
476642.33	2223932.08
476590.05	2223975.87
476095.30	2224397.86
476055.65	2224431.87
475859.29	2224601.13
475827.84	2224628.47
475766.77	2224682.00
475775.79	2224688.24
475776.59	2224688.79
475792.50	2224699.82
475802.27	2224706.74
475855.46	2224660.11
475886.78	2224632.88
476028.02	2224511.14
476083.03	2224463.72
476122.60	2224429.78
476617.17	2224007.94
476685.16	2223950.99
476705.43	2223934.11
476726.57	2223915.98

Условный номер: 63:31:0000000:3У1	
Площадь: 473941 кв. м	
МСК-63, зона 2	
Координаты	
Х	У
476798.52	2223852.93
476801.18	2223850.52
476836.96	2223819.25
476863.68	2223795.85
476901.85	2223763.10
476895.36	2223755.22
476895.27	2223755.11
476882.52	2223741.10
476874.23	2223731.46
476866.57	2223737.93
476605.81	2223465.97
476579.07	2223436.35
476566.39	2223421.23
476556.76	2223409.21
476549.53	2223399.88
476543.25	2223391.54
476535.27	2223380.61
476525.23	2223366.31
476514.61	2223350.43
475996.95	2222556.38
475993.66	2222551.33
475486.02	2221772.63
475468.40	2221745.92
474869.66	2220848.50
474861.25	2220836.21
474855.77	2220828.54
474848.52	2220818.74
474842.14	2220810.44
474834.14	2220800.43
474758.35	2220707.59
474731.09	2220667.99
474735.51	2220658.71
474727.17	2220651.37
474723.26	2220660.62
474720.41	2220661.12
474675.13	2220605.65
474611.93	2220528.50
474091.86	2219895.72
474040.44	2219833.10
474029.70	2219818.12
474021.29	2219803.99
474011.84	2219784.12
474006.26	2219768.85
474001.15	2219749.87
473998.31	2219734.00

Условный номер: 63:31:0000000:3У1	
Площадь: 473941 кв. м	
МСК-63, зона 2	
Координаты	
Х	У
473996.72	2219717.61
473996.44	2219700.86
473997.51	2219684.31
474007.81	2219585.93
474013.97	2219527.13
474025.52	2219431.25
474031.22	2219384.62
474038.97	2219383.83
474039.71	2219377.88
474032.39	2219375.05
474035.04	2219353.38
474036.60	2219333.58
474037.28	2219318.43
474037.50	2219300.21
474037.23	2219286.34
474036.56	2219271.99
474035.37	2219256.47
474033.94	2219242.94
474031.81	2219227.09
474029.20	2219211.45
474026.10	2219195.86
473779.76	2218050.41
473770.21	2218007.03
473667.96	2217530.14
473660.12	2217494.12
473670.44	2217489.46
473669.16	2217483.39
473665.05	2217464.86
473635.17	2217329.51
473611.39	2217222.55
473563.22	2217004.74
473535.31	2216875.86
473531.78	2216857.10
473525.61	2216824.34
473523.26	2216805.33
473523.72	2216775.75
473525.10	2216750.14
473531.08	2216693.80
473532.27	2216685.36
473538.49	2216641.05
473544.97	2216594.35
473562.12	2216471.61
473557.61	2216469.30
473540.75	2216460.64

Условный номер: 63:31:0000000:3У1	
Площадь: 473941 кв. м	
МСК-63, зона 2	
Координаты	
Х	У
473541.00	2216458.67
473541.66	2216452.11
473569.77	2216243.78
473580.88	2216161.46
473591.98	2216079.26
473588.94	2215963.89
473587.75	2215939.53
473576.13	2215833.64
473555.75	2215654.40

Условный номер: 63:31:0000000:3У1	
Площадь: 54816 кв. м	
МСК-63, зона 2	
Координаты	
474146.37	2215191.11
474126.49	2215192.48
474124.91	2215206.36
474105.86	2215206.89
474093.07	2215207.25
474090.90	2215207.31
474089.87	2215207.33
474020.60	2215213.44
474004.04	2215214.07
473979.41	2215213.93
473973.66	2215214.03
473973.60	2215215.08
473972.55	2215215.03
473972.58	2215214.48
473947.27	2215213.25
473920.70	2215211.90
473916.64	2215211.69
473916.31	2215211.67
473915.27	2215211.60
473914.33	2215211.57
473912.63	2215211.43
473911.64	2215211.35
473905.38	2215210.81
473904.38	2215210.73
473898.75	2215210.24
473897.77	2215210.16
473891.49	2215209.62
473890.47	2215209.53
473890.07	2215209.49
473870.56	2215207.28

Условный номер: 63:31:0000000:3У1	
Площадь: 54816 кв. м	
МСК-63, зона 2	
Координаты	
Х	У
473865.43	2215206.59
473864.39	2215206.44
473857.97	2215205.57
473856.98	2215205.46
473853.26	2215204.93
473851.48	2215204.81
473850.42	2215204.73
473848.32	2215204.58
473844.41	2215204.37
473844.38	2215204.37
473843.39	2215204.31
473843.36	2215204.31
473837.62	2215204.00
473836.62	2215203.94
473836.59	2215203.94
473821.01	2215203.09
473794.84	2215201.66
473762.22	2215198.33
473754.32	2215197.06
473741.54	2215196.29
473740.89	2215196.19
473728.47	2215195.42
473728.59	2215194.65
473718.13	2215193.39
473713.53	2215192.34
473713.03	2215192.24
473710.64	2215181.60
473686.02	2215178.18
473627.11	2215172.11
473623.14	2215171.71
473579.38	2215167.31
473503.28	2215159.63
473499.59	2215159.57
473497.80	2215148.36
473477.83	2215146.85
473467.26	2215152.39
473461.37	2215159.66
473457.99	2215169.48
473457.99	2215183.55
473462.53	2215220.63
473470.66	2215289.33
473471.24	2215294.33
473472.16	2215302.18
473501.13	2215303.94

Инв. №	Взам. инв.	
	Подп. и дата	
Изм.	Кол.у	Лист
№	Подп.	Дата

Инв. №	Подп. и дата	Взам. инв.

Условный номер: 63:31:0000000:3У1	
Площадь: 54816 кв. м	
МСК-63, зона 2	
Координаты	
Х	У
473512.25	2215304.58
473522.25	2215393.22
473527.00	2215435.38
473529.15	2215451.75
473536.09	2215504.60
473555.75	2215654.40
473576.13	2215833.64
473587.75	2215939.53
473588.94	2215963.89
473591.98	2216079.26
473580.88	2216161.46
473569.77	2216243.78
473541.66	2216452.11
473541.00	2216458.67
473540.75	2216460.64
473557.61	2216469.30
473562.12	2216471.61
473583.34	2216319.06
473593.86	2216238.75
473602.78	2216170.70
473606.72	2216139.59
473610.23	2216111.89
473613.83	2216066.76
473615.39	2216022.99
473613.33	2215964.68
473608.63	2215914.63
473603.35	2215861.26
473589.74	2215751.12
473567.33	2215564.04
473566.32	2215555.55
473560.14	2215503.90
473548.02	2215402.56
473546.12	2215387.61
473544.53	2215350.32
473543.88	2215343.01
473543.41	2215342.96
473543.52	2215341.97
473543.80	2215342.00
473542.35	2215325.81
473533.23	2215281.96
473525.20	2215214.10
473524.04	2215203.93
473556.14	2215207.32
473557.16	2215207.41
473701.00	2215220.77

Условный номер: 63:31:0000000:3У1	
Площадь: 54816 кв. м	
МСК-63, зона 2	
Координаты	
Х	У
473701.22	2215216.11
473702.62	2215210.17
473711.72	2215210.95
473722.42	2215212.25
473726.71	2215212.07
473738.90	2215213.86
473743.43	2215214.94
473754.72	2215216.26
473765.96	2215217.03
473775.28	2215216.14
473778.66	2215216.60
473786.76	2215218.26
473793.16	2215218.86
473793.34	2215217.65
473799.37	2215218.26
473799.30	2215219.43
473812.23	2215220.65
473815.70	2215221.19
473816.88	2215221.37
473817.44	2215221.97
473827.14	2215222.74
473854.41	2215224.50
473854.93	2215224.44
473877.74	2215226.87
473887.74	2215227.77
473904.17	2215229.65
473903.95	2215230.74
473918.87	2215232.44
473951.19	2215235.20
473975.31	2215236.00
473975.77	2215239.77
473991.43	2215240.75
474003.47	2215240.96
474020.54	2215238.97
474056.52	2215240.09
474064.70	2215238.80
474090.37	2215234.96
474148.38	2215230.38
474146.22	2215225.73
474146.30	2215211.65
474146.37	2215207.57
474146.37	2215191.11

Каталог координат границ зон действия публичного сервитута

Условный номер: ПС1	
Площадь: 1837 кв. м	
МСК-63, зона 2	
Координаты	
Х	У
470702.59	2228299.14
470705.74	2228304.63
470719.17	2228328.04
470697.79	2228347.84
470665.59	2228291.70
470687.00	2228271.96

Инв. №	Подп. и дата	Взам. инв.

Изм.	Кол.у	Лист	№	Подп.	Дата

Проект межевания территории. Текстовая часть

3. Сведения о границах территории, применительно к которой осуществляется подготовка проекта межевания, содержащие перечень координат характерных точек таких границ в системе координат, используемой для ведения Единого государственного реестра недвижимости (совпадает с границей зоны планируемого размещения линейного объекта)

Площадь: 944480 кв. м	
МСК-63, зона 2	
Координаты	
Х	У
474148,38	2215230,38
474090,37	2215234,96
474064,7	2215238,8
474056,52	2215240,09
474020,54	2215238,97
474003,47	2215240,96
473991,43	2215240,75
473975,77	2215239,77
473975,31	2215236
473951,19	2215235,2
473918,87	2215232,44
473903,95	2215230,74
473904,17	2215229,65
473887,74	2215227,77
473877,74	2215226,87
473854,93	2215224,44
473854,41	2215224,5
473827,14	2215222,74
473817,44	2215221,97
473816,88	2215221,37
473812,23	2215220,65
473799,3	2215219,43
473799,37	2215218,26
473793,34	2215217,65
473793,16	2215218,86
473786,76	2215218,26
473778,66	2215216,6
473775,28	2215216,14
473765,96	2215217,03
473754,72	2215216,26
473743,43	2215214,94
473738,9	2215213,86
473726,71	2215212,07
473722,42	2215212,25
473711,72	2215210,95
473702,62	2215210,17
473701,22	2215216,11
473701	2215220,77
473557,16	2215207,41
473556,14	2215207,32

Площадь: 944480 кв. м	
МСК-63, зона 2	
Координаты	
Х	У
473524,04	2215203,93
473525,2	2215214,1
473533,23	2215281,96
473542,35	2215325,81
473543,8	2215342
473543,52	2215341,97
473543,41	2215342,96
473543,88	2215343,01
473544,53	2215350,32
473546,12	2215387,61
473548,02	2215402,56
473560,14	2215503,9
473566,32	2215555,55
473567,33	2215564,04
473589,74	2215751,12
473603,35	2215861,26
473608,63	2215914,63
473613,33	2215964,68
473615,39	2216022,99
473613,83	2216066,76
473610,23	2216111,89
473606,72	2216139,59
473602,78	2216170,7
473593,86	2216238,75
473583,34	2216319,06
473562,12	2216471,61
473544,97	2216594,35
473538,49	2216641,05
473532,27	2216685,36
473531,08	2216693,8
473525,1	2216750,14
473523,72	2216775,75
473523,26	2216805,33
473525,61	2216824,34
473531,78	2216857,1
473535,31	2216875,86
473563,22	2217004,74
473611,39	2217222,55
473635,17	2217329,51
473665,05	2217464,86

Площадь: 944480 кв. м	
МСК-63, зона 2	
Координаты	
Х	У
473669,16	2217483,39
473670,44	2217489,46
473660,12	2217494,08
473667,96	2217530,14
473770,21	2218007,03
473779,76	2218050,41
474026,1	2219195,86
474029,2	2219211,45
474031,81	2219227,09
474033,94	2219242,94
474035,37	2219256,47
474036,56	2219271,99
474037,23	2219286,34
474037,5	2219300,21
474037,28	2219318,43
474036,6	2219333,58
474035,04	2219353,38
474032,39	2219375,05
474039,71	2219377,88
474038,97	2219383,83
474031,22	2219384,62
474025,52	2219431,25
474013,97	2219527,13
474007,81	2219585,93
473997,51	2219684,31
473996,44	2219700,86
473996,72	2219717,61
473998,31	2219734
474001,15	2219749,87
474006,26	2219768,85
474011,84	2219784,12
474021,29	2219803,99
474029,7	2219818,12
474040,44	2219833,1
474091,86	2219895,72
474611,93	2220528,5
474675,13	2220605,65
474720,41	2220661,12
474723,26	2220660,62
474727,17	2220651,37

Инв. №	Подп. и дата		Взам. инв.	

Изм.	Кол.у	Лист	№	Подп.	Дата

Площадь: 944480 кв. м	
МСК-63, зона 2	
Координаты	
Х	У
474735,51	2220658,71
474731,09	2220667,99
474758,35	2220707,59
474834,14	2220800,43
474842,14	2220810,44
474848,52	2220818,74
474855,77	2220828,54
474861,25	2220836,21
474869,66	2220848,5
475468,4	2221745,92
475486,02	2221772,63
475993,66	2222551,33
475996,95	2222556,38
476514,61	2223350,43
476525,23	2223366,31
476535,27	2223380,61
476543,25	2223391,54
476549,53	2223399,88
476556,76	2223409,21
476566,39	2223421,23
476579,07	2223436,35
476605,81	2223465,97
476866,57	2223737,93
476874,23	2223731,46
476882,52	2223741,1
476895,27	2223755,11
476895,36	2223755,22
476901,85	2223763,1
476863,68	2223795,85
476836,96	2223819,25
476801,18	2223850,52
476798,52	2223852,93
476726,57	2223915,98
476705,43	2223934,11
476685,16	2223950,99
476617,17	2224007,94
476122,6	2224429,78
476083,03	2224463,72
476028,02	2224511,14
475886,78	2224632,88
475855,46	2224660,11
475802,27	2224706,74
475810	2224712,23
475808,16	2224713,84
475807,78	2224714,17
475796,17	2224724,24

Площадь: 944480 кв. м	
МСК-63, зона 2	
Координаты	
Х	У
475761,37	2224755,93
475702,08	2224806,83
475674,25	2224831,55
475637,48	2224864,23
475624,26	2224873,09
475527,03	2224956,36
475475,8	2225000,49
475443,93	2225027,91
475433,36	2225036,33
475428,23	2225041,41
475391,02	2225073,43
475347,07	2225110,5
475345,28	2225112,01
475327,3	2225124,71
475316,81	2225132,17
475301,16	2225135,98
475285,64	2225134,5
475273,58	2225129,22
475272,33	2225128,68
475259,9	2225120,18
475251,26	2225113,08
475254,1	2225110,4
475250,82	2225106,73
475227,51	2225084,26
475195,96	2225055,83
475158,74	2225017
475152,05	2225008,64
475149,07	2225005,77
475136,42	2224994,19
475129,28	2224984,13
475107,48	2224962,02
475100,82	2224957,47
475100,15	2224956,83
475097,65	2224954,36
475086,5	2224945,04
475071,66	2224931,14
475037,59	2224901,96
475023,86	2224916,2
474985,11	2224883,17
474943,81	2224846,58
474926,78	2224831,5
474926,71	2224829,13
474924,39	2224829,11
474924,4	2224829,4
474921,75	2224827,05
474915,12	2224821,29

Площадь: 944480 кв. м	
МСК-63, зона 2	
Координаты	
Х	У
474867,6	2224780,05
474841,58	2224758,92
474820,76	2224745,8
474800,35	2224737,05
474768,05	2224725,4
474748,24	2224720,72
474718,63	2224713,73
474713,97	2224713,1
474684,67	2224714,81
474655,86	2224719,55
474636,37	2224724,5
474611,92	2224730,68
474576,19	2224743,44
474532,76	2224770,46
474493,76	2224803,54
474433,84	2224858,93
474406,03	2224886,23
474376,63	2224912,61
474289,46	2224994,32
474170,45	2225105,74
474109,78	2225162,5
474005,01	2225260,08
473932,22	2225327,9
473837,59	2225416,67
473760,95	2225488,08
473650,4	2225590,55
473596,04	2225642,43
473485,83	2225745,53
473387,56	2225836,94
473351,13	2225870,87
473269,45	2225947,51
473265,59	2225951,16
473232,02	2225982,83
473232,62	2225979,27
473227,74	2225978,44
473226,89	2225983,32
473230,78	2225984
473228,76	2225985,91
473193,63	2226018,58
473144,87	2226064,69
473053,54	2226149,43
472998,17	2226202,91
472989,24	2226211,33
472970,00	2226228,17
472919,68	2226274,06
472863,45	2226327,31

Инв. №	Взам. инв.	
	Подп. и дата	

Изм.	Кол.у	Лист	№	Подп.	Дата

Проект межевания территории. Текстовая часть

Лист

97

Площадь: 944480 кв. м	
МСК-63, зона 2	
Координаты	
Х	У
472765,24	2226418,42
472668,62	2226508,31
472568,27	2226601,44
472477,88	2226685,61
472382,11	2226776,66
472378,53	2226779,98
472334,83	2226815,38
472290,93	2226850,95
472295,07	2226855,17
472296,11	2226856,24
472283,78	2226867,63
472186,79	2226958,4
472136,71	2227004,75
472107,74	2227031,1
472011,68	2227120,7
471948,56	2227180,08
471888,37	2227236,29
471795,68	2227322,75
471732,75	2227382,16
471718,49	2227394,57
471602,2	2227499,53
471187,08	2227874,2
471101,67	2227963,83
471026,09	2228043,15
470968,59	2228096,6
470918,06	2228143,55
470911,64	2228149,47
470831,73	2228223,57
470802,4	2228251,29
470749,4	2228300,13
470728,41	2228319,48
470697,79	2228347,84
470665,59	2228291,7
470706,08	2228254,37
470759,41	2228205,22
470788,6	2228177,65
470822,6	2228145,9
470885,25	2228088,12
470946,34	2228031,25
471009,56	2227972,51
471069,92	2227916
471129,12	2227860,79
471192,87	2227801,64
471252,47	2227744,89
471336,48	2227664,63
471373,91	2227630,33

Площадь: 944480 кв. м	
МСК-63, зона 2	
Координаты	
Х	У
471437,45	2227571,63
471469,42	2227541,28
471555,96	2227460,85
471598,12	2227420,81
471661,16	2227363,13
471752,56	2227276,81
471845,39	2227190,22
471905,48	2227134,11
471968,62	2227074,71
472065,06	2226984,76
472094,11	2226958,32
472143,88	2226912,29
472238,16	2226824,05
472253,88	2226809,47
472267,93	2226796,49
472283,77	2226781,82
472339,01	2226730,7
472434,72	2226639,72
472525,38	2226555,3
472625,74	2226462,17
472722,36	2226372,26
472820,37	2226281,34
472849,36	2226253,88
472898,26	2226207,59
472951,84	2226157,71
473023,95	2226090,97
473082,23	2226036,89
473086,07	2226042,22
473091,43	2226045
473098,14	2226044,68
473107,91	2226037,23
473130,25	2226017,55
473155,27	2225990,27
473159,18	2225982,11
473159,38	2225970,34
473158,06	2225965,55
473202,2	2225924,26
473213,79	2225913,44
473285,89	2225845,55
473295,54	2225836,57
473344,64	2225790,83
473442,85	2225699,46
473552,77	2225596,64
473607,24	2225544,65
473718,06	2225441,93
473794,29	2225369,96
473888,98	2225281,47

Площадь: 944480 кв. м	
МСК-63, зона 2	
Координаты	
Х	У
473962,35	2225213,11
474079,63	2225104,43
474140,3	2225047,67
474246,39	2224948,34
474334,04	2224866,18
474362,9	2224840,28
474390,38	2224813,31
474451,98	2224756,36
474499,51	2224716,05
474549,09	2224686,22
474593,02	2224669,98
474606,84	2224666,25
474642,82	2224657,27
474677,56	2224651,43
474709,8	2224650,24
474724,95	2224651,01
474730,13	2224651,7
474760,06	2224658,01
474786,1	2224664,49
474823,61	2224677,57
474850,26	2224689,27
474866,74	2224700,3
474878,36	2224707,61
474908,12	2224731,8
474940,94	2224760,29
474941,6	2224760,98
474945,9	2224764,59
474963,29	2224779,68
474969,24	2224784,94
474964,09	2224784,73
474963,99	2224787,05
474971,99	2224787,38
474975,94	2224790,88
474991,8	2224804,94
475015,24	2224825,7
475011,32	2224832,29
475019,12	2224836,96
475022,18	2224831,84
475082,01	2224882,98
475152,6	2224944,72
475187,04	2224976,28
475224,49	2225007,16
475273,64	2225049,62
475265,62	2225056,87
475284,74	2225076,67
475294,53	2225085,41
475302,2	2225080,22

Инв. №	Подп. и дата	Взам. инв.

Изм.	Кол.у	Лист	№	Подп.	Дата

Проект межевания территории. Текстовая часть

Площадь: 944480 кв. м	
МСК-63, зона 2	
Координаты	
Х	У
475299,77	2225077,78
475303,86	2225073,32
475309,87	2225079
475322,91	2225066,39
475326,8	2225069,84
475334,34	2225063,31
475330,86	2225059,02
475335,93	2225053,72
475332,6	2225050,48
475329,13	2225047,46
475326,66	2225045,3
475338,36	2225035,42
475342,49	2225039,48
475351,78	2225032,05
475347,62	2225027,62
475361,15	2225015,98
475364,17	2225019,37
475376,02	2225007,58
475373,77	2225005,13
475383,16	2224997,8
475439,62	2224950,76
475438,43	2224949,53
475487,58	2224907,18
475501,59	2224895,14
475508,52	2224901,97
475511,29	2224899,34
475518,72	2224892,22
475535,39	2224881,11
475533,06	2224877,98
475547,04	2224866,52
475543,96	2224862,34
475563,13	2224850,37
475558,91	2224846,09
475561,91	2224843,52
475565,12	2224846,65
475577,23	2224836,36
475574,45	2224832,8
475591,7	2224818,06
475609,27	2224803,1
475628,3	2224786,89
475647,34	2224770,68
475661,14	2224758,93
475666,35	2224754,45
475685,35	2224738,12
475721,32	2224707,2
475756,7	2224675,09

Площадь: 944480 кв. м	
МСК-63, зона 2	
Координаты	
Х	У
475766,77	2224682,0
475827,84	2224628,47
475859,29	2224601,13
476055,65	2224431,87
476095,3	2224397,86
476590,05	2223975,87
476642,33	2223932,08
476647,45	2223927,79
476663,88	2223914,11
476680,98	2223899,8
476682,44	2223898,59
476693,01	2223889,45
476697,24	2223885,8
476786,99	2223807,19
476791,52	2223803,23
476834,72	2223765,35
476575,16	2223494,69
476552,14	2223469,42
476536,91	2223451,5
476526,84	2223439,09
476518,87	2223428,91
476511,79	2223419,61
476503,93	2223408,95
476494,24	2223395,34
476479,51	2223373,48
475450,89	2221795,66
475433,4	2221769,13
474834,67	2220871,73
474828,27	2220862,35
474809,06	2220836,32
474801,55	2220826,93
474766,42	2220783,89
474754,09	2220767,34
474749,71	2220763,59
474746,94	2220759,81
474707,44	2220711,65
474704,62	2220720,22
474703,35	2220721,58
474691,7	2220712,86
474695,69	2220697,26
474579,46	2220555,14
474470,67	2220422,77
474244,29	2220147,34
474067,18	2219931,85
474007,32	2219858,93
473998,37	2219846,8

Площадь: 944480 кв. м	
МСК-63, зона 2	
Координаты	
Х	У
473991,22	2219835,85
473984,35	2219824,0
473977,82	2219811,07
473972,98	2219800,05
473968,22	2219787,52
473964,12	2219774,68
473959,93	2219758,07
473957,74	2219746,6
473955,92	2219733,51
473954,76	2219719,52
473954,45	2219699,87
473955,71	2219680,22
473963	2219610,59
473962,06	2219610,33
473952,19	2219610,93
473952,71	2219605,39
473952,76	2219604,95
473956,26	2219602,98
473963,85	2219602,17
473965,53	2219585,59
473965,71	2219583,6
473970,58	2219540,49
473970,81	2219538,52
473977,54	2219476,72
473977,79	2219474,73
473984,82	2219419,48
473991,92	2219361,17
473993,18	2219349,26
473985,05	2219263,83
473981,35	2219235,64
473959,59	2219131,51
473922,38	2218955,12
473901,56	2218860,79
473873,41	2218710,94
473779,79	2218279,23
473746,33	2218130,2
473724,07	2218039,51
473714,8	2217996,04
473683,67	2217848,88
473649,94	2217691,3
473626,8	2217583,46
473612,7	2217519,79
473624,5	2217509,46
473618,29	2217480,9
473603,61	2217391,09
473599,91	2217363,75
473579,84	2217282,96

Инв. №	Подп. и дата	Взам. инв.

Изм.	Кол.у	Лист	№	Подп.	Дата

Площадь: 944480 кв. м	
МСК-63, зона 2	
Координаты	
Х	У
473574,57	2217258,98
473573,71	2217256,53
473572,61	2217254,72
473571,11	2217253,16
473569,21	2217251,93
473563,66	2217250,81
473552,97	2217250,09
473551,93	2217245,41
473549,88	2217236,19
473501,68	2217018,21
473473,56	2216888,36
473463,33	2216834,04
473462,58	2216827,92
473493,05	2216570,6
473499,66	2216538,58
473509,34	2216462,78
473499,3	2216460,96
473501,42	2216450,71
473507,14	2216452,46
473510,53	2216453,5
473511,18	2216449,49
473518,79	2216402,5
473523,46	2216368,34
473530,42	2216316,22
473550,68	2216164,42
473556,8	2216117,05
473560,12	2216080,69
473562,21	2216032,86
473560,94	2215967,61
473555,97	2215911,17
473515,18	2215571,03
473496,46	2215414,96
473485,12	2215407,33
473484,51	2215402,56
473480,32	2215369,59
473477,02	2215343,63
473472,16	2215302,18
473470,66	2215289,33
473462,45	2215219,93
473457,99	2215183,55
473457,99	2215169,48
473461,37	2215159,66
473467,26	2215152,39
473477,83	2215146,85
473497,8	2215148,36
473499,59	2215159,57
473503,28	2215159,63

Площадь: 944480 кв. м	
МСК-63, зона 2	
Координаты	
Х	У
473579,38	2215167,31
473623,14	2215171,71
473627,11	2215172,11
473686,02	2215178,18
473710,64	2215181,6
473713,03	2215192,24
473713,53	2215192,34
473716,24	2215192,95
473718,13	2215193,39
473728,59	2215194,65
473728,47	2215195,42
473740,89	2215196,19
473741,54	2215196,29
473754,32	2215197,06
473762,22	2215198,33
473794,84	2215201,66
473821,01	2215203,09
473836,59	2215203,94
473836,62	2215203,94
473837,62	2215204,0
473843,36	2215204,31
473843,39	2215204,31
473844,38	2215204,37
473844,41	2215204,37
473848,32	2215204,58
473850,42	2215204,73
473851,48	2215204,81
473853,26	2215204,93
473856,98	2215205,46
473857,97	2215205,57
473864,39	2215206,44
473865,43	2215206,59
473870,56	2215207,28
473890,07	2215209,49
473890,47	2215209,53
473891,49	2215209,62
473897,77	2215210,16
473898,75	2215210,24
473904,38	2215210,73
473905,38	2215210,81
473911,64	2215211,35
473912,63	2215211,43
473914,33	2215211,57
473915,27	2215211,6
473916,31	2215211,67
473916,64	2215211,69
473920,7	2215211,9

Площадь: 944480 кв. м	
МСК-63, зона 2	
Координаты	
Х	У
473947,27	2215213,25
473972,58	2215214,48
473972,55	2215215,03
473973,6	2215215,08
473973,66	2215214,03
473979,41	2215213,93
474004,04	2215214,07
474020,6	2215213,44
474089,87	2215207,33
474090,9	2215207,31
474093,07	2215207,25
474105,86	2215206,89
474124,91	2215206,36
474126,49	2215192,48
474146,37	2215191,11
474146,37	2215207,57
474146,3	2215211,65
474146,22	2215225,73
474148,38	2215230,38

Инв. №	Подп. и дата	Взам. инв.

Изм.	Кол.у	Лист	№	Подп.	Дата

Проект межевания территории. Текстовая часть

4. Вид разрешенного использования образуемых земельных участков

В соответствии с Классификатором видов разрешенного использования земельных участков, утвержденным приказом Федеральной службы государственной регистрации, кадастра и картографии от 10 ноября 2020 г. № П/0412, для образуемых земельных участков выбраны следующие виды разрешенного использования земельных участков:

Категория земельных участков	Наименование вида разрешенного использования земельного участка	Описание вида разрешенного использования земельного участка	Код (числовое обозначение) вида разрешенного использования земельного участка
Земли промышленности, энергетики, транспорта, связи, радиовещания, телевидения, информатики, земли для обеспечения космической деятельности, земли обороны, безопасности и земли иного специального назначения	Автомобильный транспорт	Размещение зданий и сооружений автомобильного транспорта	7.2
Земли населенных пунктов	Земельные участки (территории) общего пользования	Земельные участки общего пользования	12.0

Инв. №	Подп. и дата	Взам. инв.

Изм.	Кол.у	Лист	№	Подп.	Дата