


**МАТЕРИАЛЫ ПО ОБОСНОВАНИЮ ПРОЕКТА ПЛАНИРОВКИ ТЕРРИТОРИИ**  
**для строительства объекта АО "Самараинвестнефть": "Обустройство Южно-Золотаревского нефтяного месторождения. Скважины №323, №329"**  
**в границах сельского поселения Кутузовский муниципального района Сергиевский Самарской области**

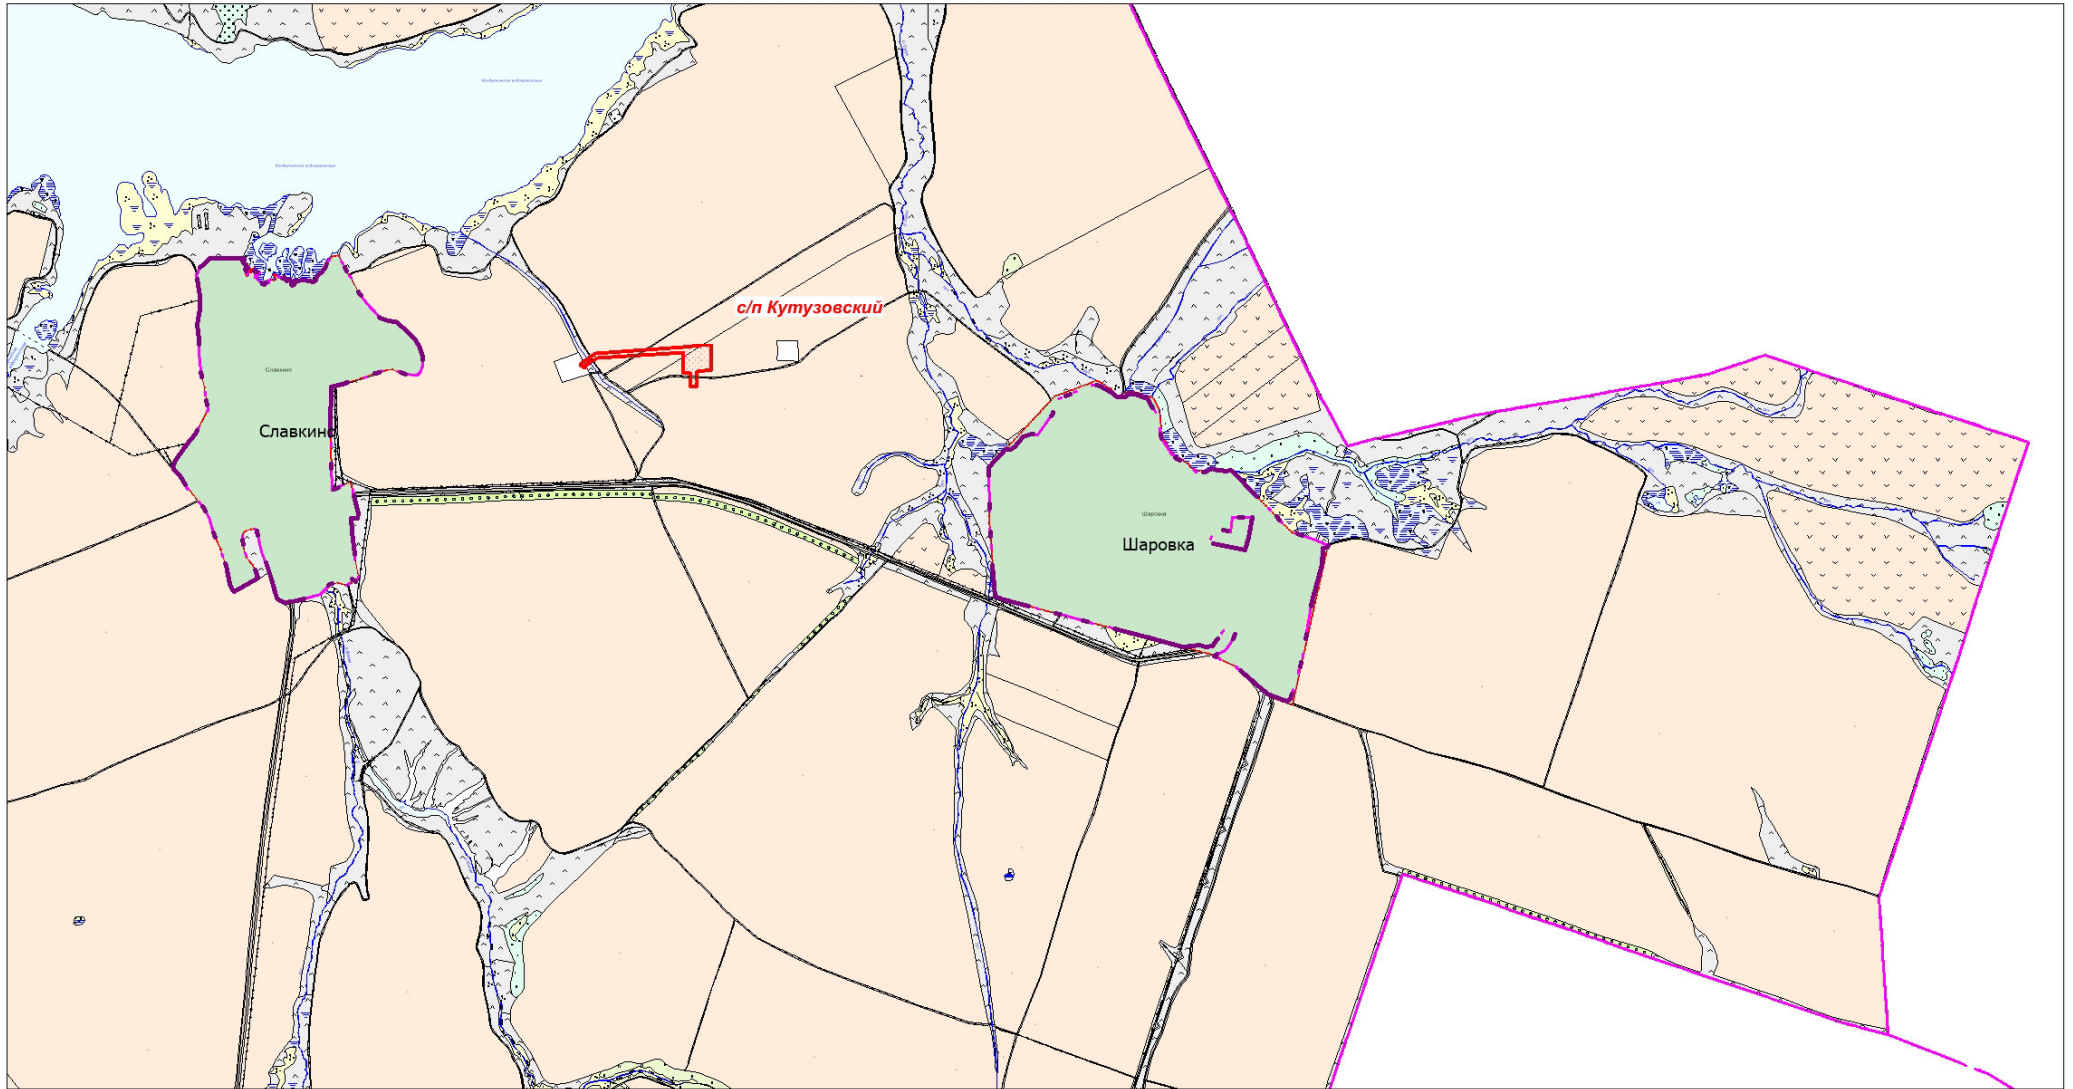

**Условные обозначения**

- граница зоны планируемого размещения объекта
- граница территории поселений
- граница населенного пункта

**Примечание:**

\* Границы зон планируемого размещения линейных объектов, подлежащих реконструкции в связи с изменением их местоположения отсутствуют


**ООО "Самараинвестнефть"**

Проект планировки территории для строительства объекта  
 АО "Самараинвестнефть": "Обустройство Южно-Золотаревского нефтяного  
 месторождения. Скважины №323, №329"  
 в границах сельского поселения Кутузовский  
 муниципального района Сергиевский Самарской области

Изм.	Кол.уч.	Лист	№ док.	Подпись	Дата
Исполнитель		Титкова Е.Ф.		<i>[Подпись]</i>	
Директор		Ховрин Н.А.		<i>[Подпись]</i>	

**Раздел 3. Материалы по обоснованию  
 проекта планировки территории.**  
**Графическая часть**

Схема расположения  
 элемента планировочной структуры  
 М 1:25 000

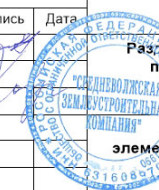

Стадия	Лист	Листов
ПП	1	1

ООО "Среднево́лжская  
 землестро́ительная компания"