


МАТЕРИАЛЫ ПО ОБОСНОВАНИЮ ПРОЕКТА ПЛАНИРОВКИ ТЕРРИТОРИИ
для строительства объекта АО "Самараинвестнефть": "Обустройство Южно-Золотаревского нефтяного месторождения. ВЛ 10 кВ к скважинам №322, №317, №319"
в границах сельского поселения Кутузовский муниципального района Сергиевский Самарской области

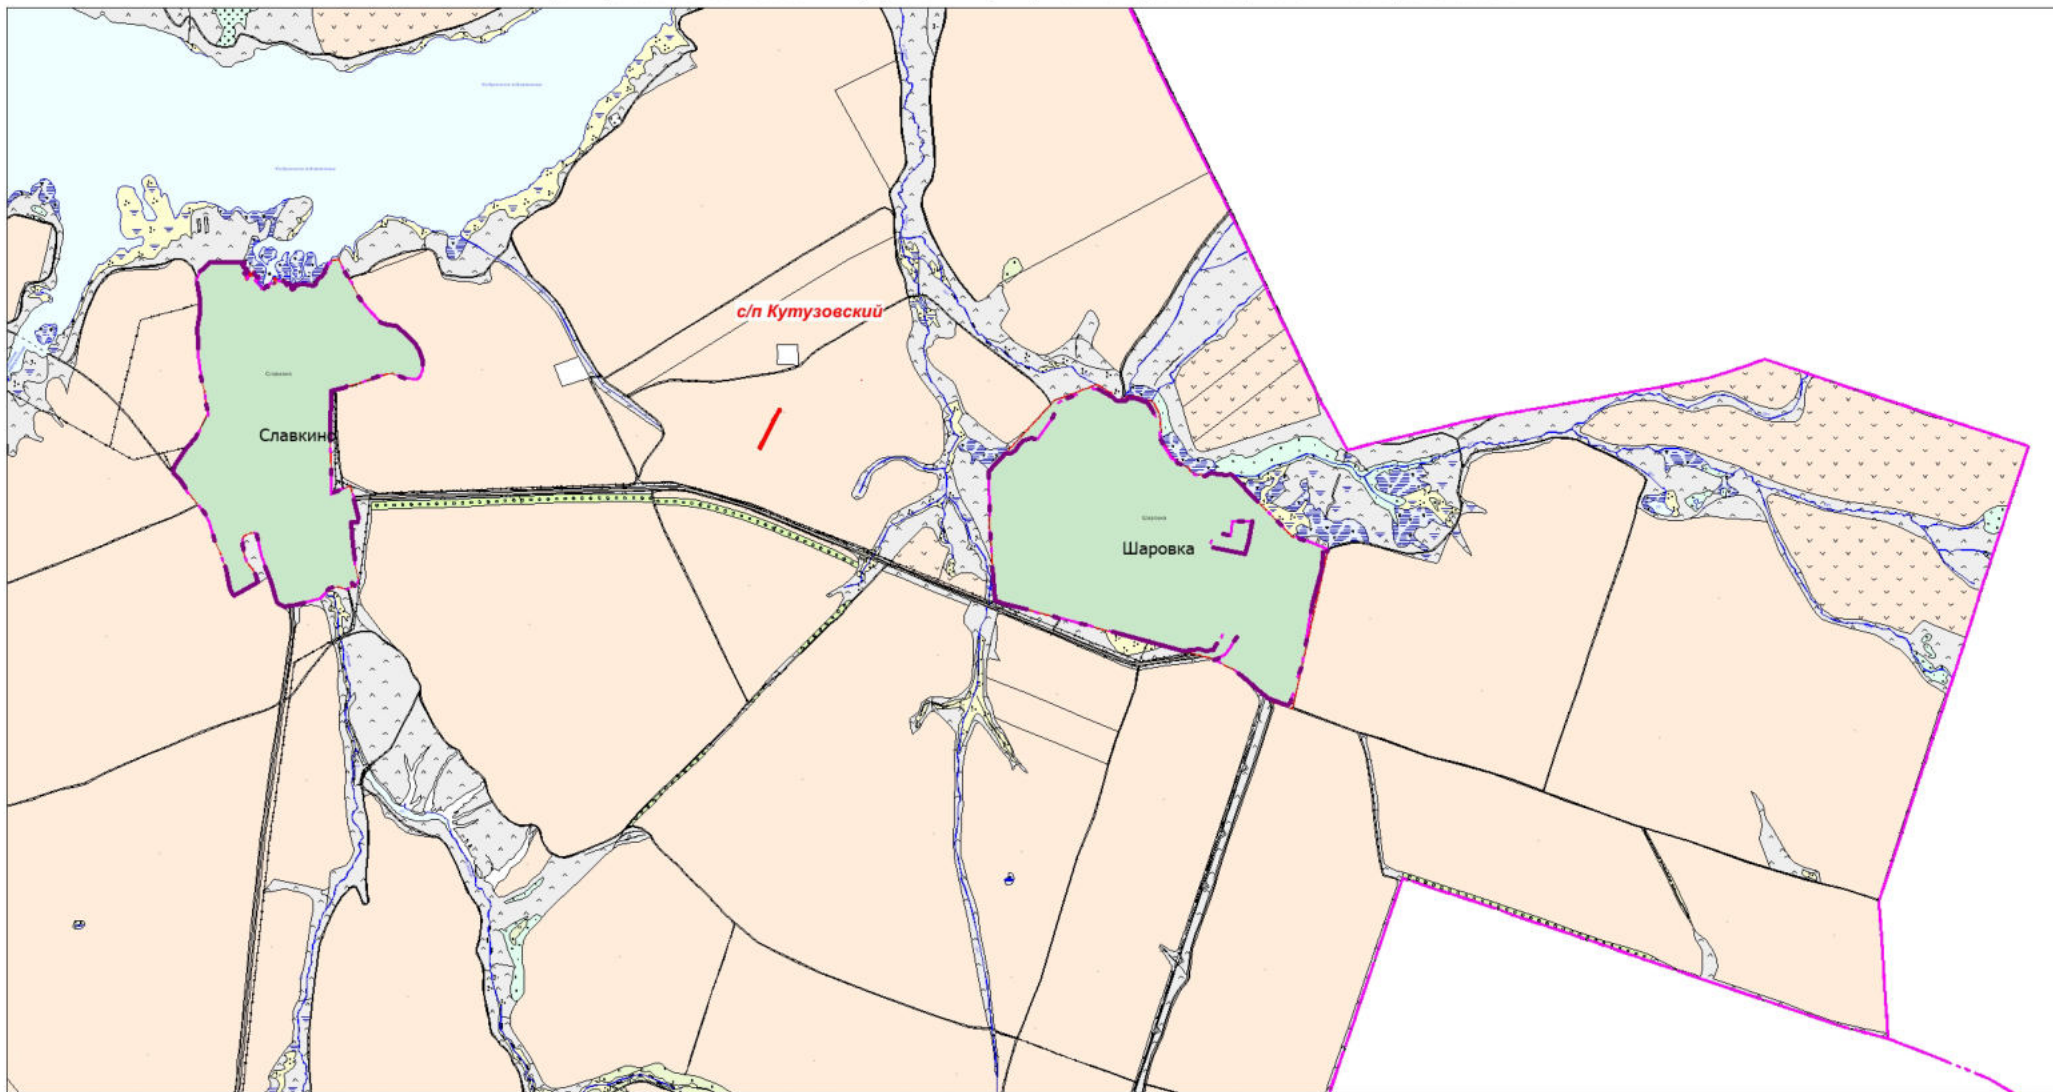

Условные обозначения

- граница зоны планируемого размещения объекта
- граница территории поселений
- граница населенного пункта

Примечание:

* Границы зон планируемого размещения линейных объектов, подлежащих реконструкции в связи с изменением их местоположения отсутствуют

ООО "Самараинвестнефть"

Проект планировки территории для строительства объекта АО "Самараинвестнефть": "Обустройство Южно-Золотаревского нефтяного месторождения. ВЛ 10 кВ к скважинам №322, №317, №319" в границах сельского поселения Кутузовский муниципального района Сергиевский Самарской области

Изм.	Кол.уч.	Лист	№ док.	Подпись	Дата
Исполнитель				Титкова Е.Ф.	
Директор				Ховрин Н.А.	

Раздел 3. Материалы по обоснованию проекта планировки территории. Графическая часть

Схема расположения элемента планировочной структуры
М 1:25 000

Стадия	Лист	Листов
ПП	1	1

ООО "Средневожская
 землеустроительная компания"