


**МАТЕРИАЛЫ ПО ОБОСНОВАНИЮ ПРОЕКТА ПЛАНИРОВКИ ТЕРРИТОРИИ**  
**для строительства объекта АО "Самаринвестнефть": "Обустройство Южно-Золотаревского нефтяного месторождения. ВЛ 10 кВ к скважинам №322, №317, №319"**  
**в границах сельского поселения Кутузовский муниципального района Сергиевский Самарской области**

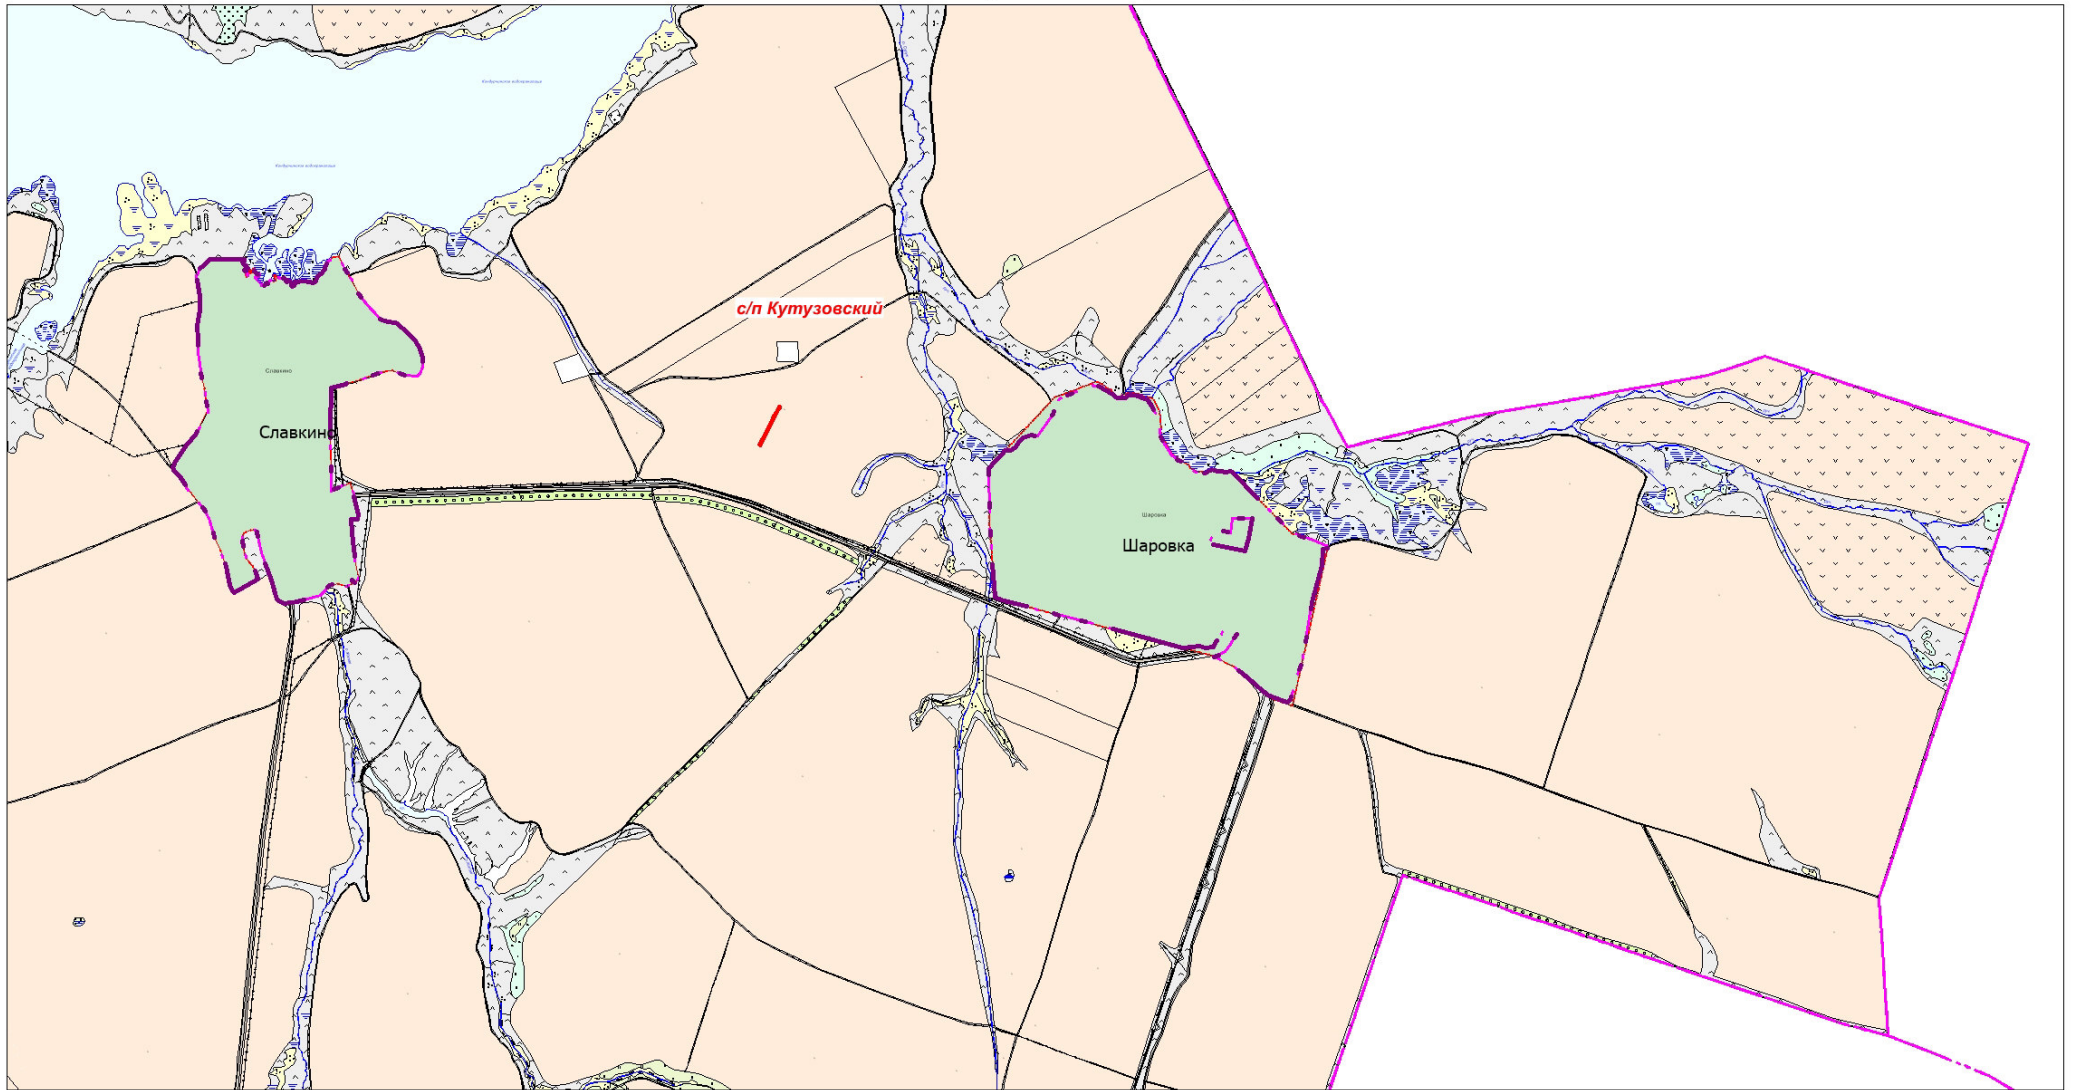

**Условные обозначения**

- граница зоны планируемого размещения объекта
- граница территории поселений
- граница населенного пункта

**Примечание:**

\* Границы зон планируемого размещения линейных объектов, подлежащих реконструкции в связи с изменением их местоположения отсутствуют

ООО "Самаринвестнефть"

Проект планировки территории для строительства объекта АО "Самаринвестнефть": "Обустройство Южно-Золотаревского нефтяного месторождения. ВЛ 10 кВ к скважинам №322, №317, №319" в границах сельского поселения Кутузовский муниципального района Сергиевский Самарской области

Изм.	Кол.уч.	Лист	№ док.	Подпись	Дата
Исполнитель		Титкова Е.Ф.		<i>Е.Ф. Титкова</i>	
Директор		Ховрин Н.А.		<i>Н.А. Ховрин</i>	



**Раздел 3. Материалы по обоснованию проекта планировки территории. Графическая часть**

Схема расположения элемента планировочной структуры  
 М 1:25 000

Стадия	Лист	Листов
ПП	1	1

ООО "Средневожская землеустроительная компания"