


**МАТЕРИАЛЫ ПО ОБОСНОВАНИЮ ПРОЕКТА ПЛАНИРОВКИ ТЕРРИТОРИИ**  
**для строительства объекта АО "Самараинвестнефть": "Обустройство Южно-Золотаревского нефтяного месторождения. ВЛ 10 кВ к скважинам №313, №312, №314"**  
**в границах сельского поселения Кутузовский муниципального района Сергиевский Самарской области**

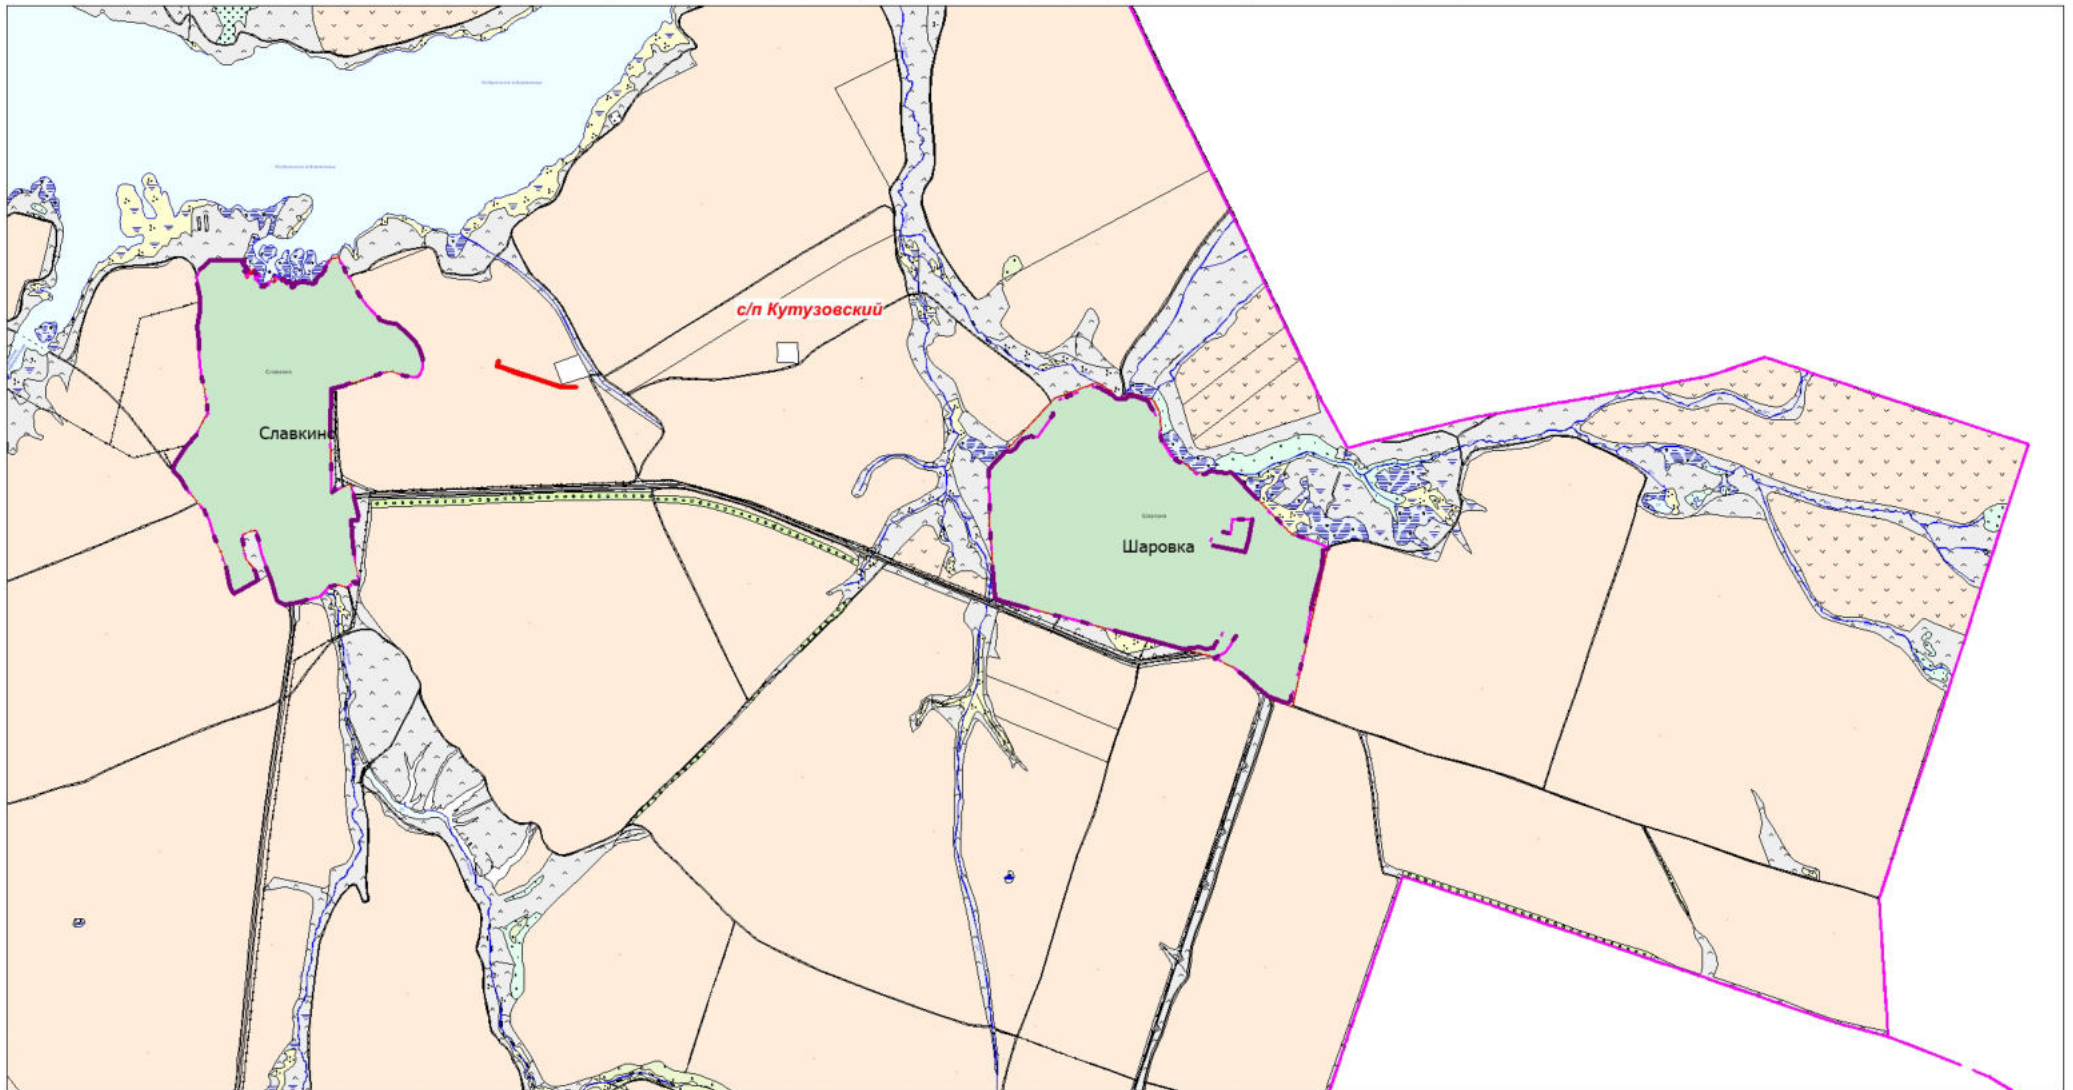

**Условные обозначения**

- граница зоны планируемого размещения объекта
- граница территории поселений
- граница населенного пункта

Примечание:  
 \* Границы зон планируемого размещения линейных объектов, подлежащих реконструкции в связи с изменением их местоположения отсутствуют

**ООО "Самараинвестнефть"**

Проект планировки территории для строительства объекта  
 АО "Самараинвестнефть". "Обустройство Южно-Золотаревского нефтяного  
 месторождения. ВЛ 10 кВ к скважинам №313, №312, №314"  
 в границах сельского поселения Кутузовский  
 муниципального района Сергиевский Самарской области

Изм.	Кол.уч.	Лист	№ док.	Подпись	Дата
Исполнитель		Титкова Е. Ф.		<i>Е.Ф. Титкова</i>	
Директор		Ховрин Н.А.		<i>Н.А. Ховрин</i>	

**Раздел 3. Материалы по обоснованию  
 проекта планировки территории.  
 Графическая часть**

**Схема расположения  
 элемента планировочной структуры**  
 М 1:25 000

Стадия	Лист	Листов
ПП	1	1

ООО "Средневожская  
 землеустроительная компания"

