



Схема  
согласования места размещения объекта строительства АО "Самаранефтегаз": Техническое перевооружение ПС 110/35/6 кВ «Красногородская»  
в границах сельского поселения Кутузовский Сергиевского района Самарской области

СИТУАЦИОННЫЙ ПЛАН

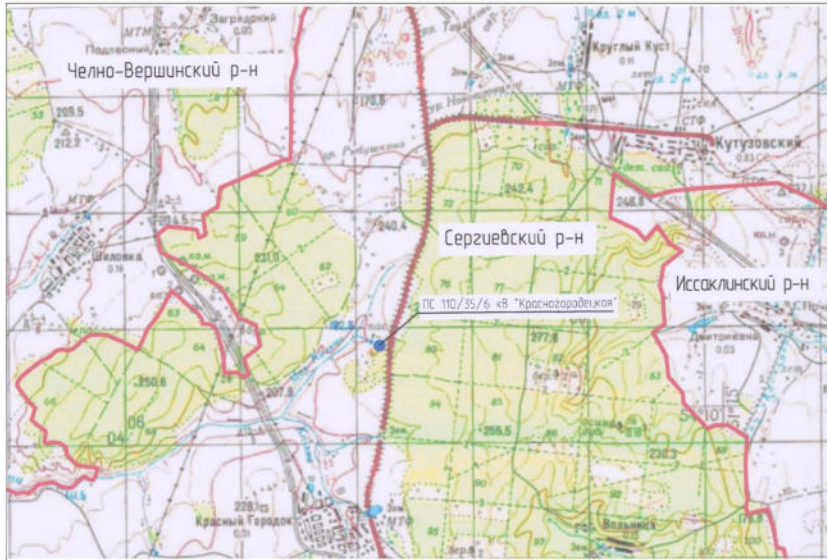

Условные обозначения:  
 - постоянный отвод  
 - границы участков по сведениям ЕГРН

Наименование должностного лица организации	Условия согласования	Подпись, печать	Ф.И.О.
Заместитель генерального директора АО "Самаранефтегаз" по развитию производства	Согласовано		Гладунов О.В.
Главный маршейдер АО "Самаранефтегаз"	Согласовано		Костин М.Ю.
Начальник управления ПИР объектов энергетики ООО "СамарНИПИнефть"	Согласовано		Авиллов М.Ю.
Глава сельского поселения Кутузовский муниципального района Сергиевский Самарской области	Согласовано		Сабельникова А.В.

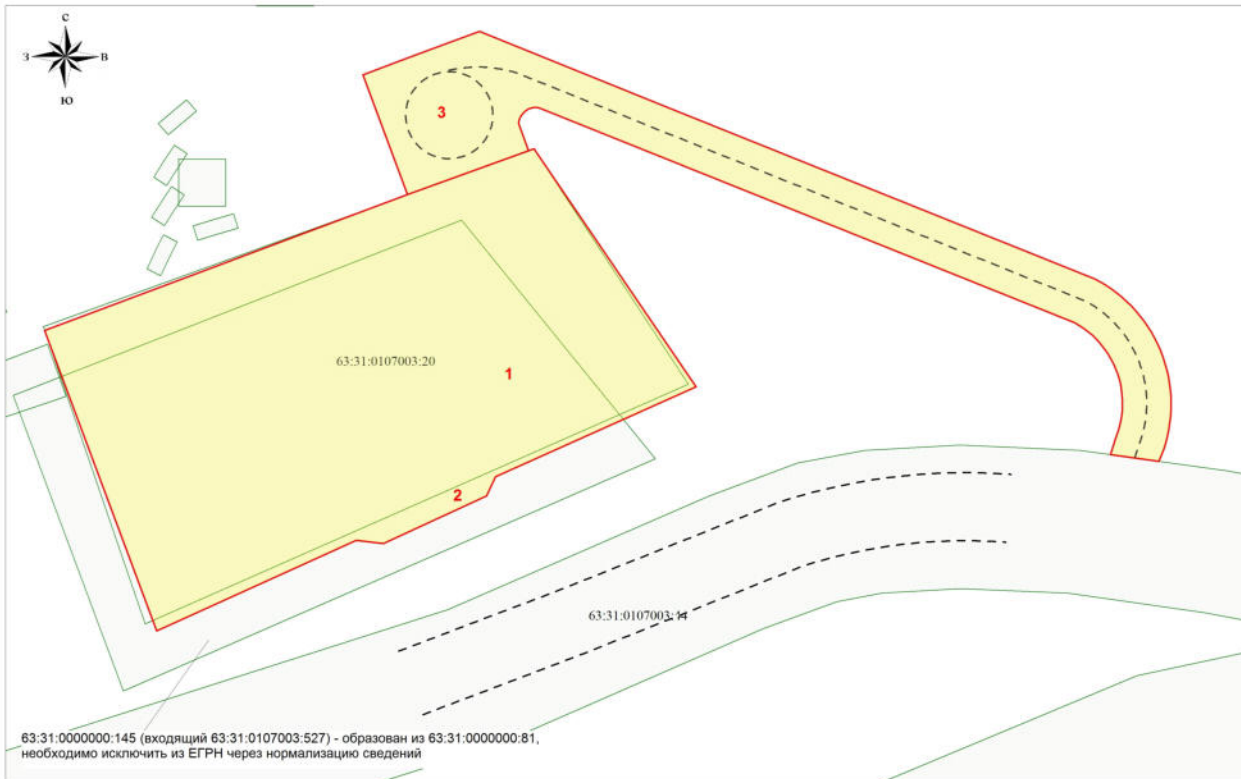

63:31:0000000:145 (входящий 63:31:0107003:527) - образован из 63:31:0000000:81, необходимо исключить из ЕГРН через нормализацию сведений

Масштаб 1:500

№	Кадастровый квартал	Кадастровый номер	Учетный номер части	Правообладатель	Наименование объекта	Вид отвода	Категория земель	Экспликация Площадь (кв.м.)
1	63:31:0107003	63:31:0000000:81 (входящий 63:31:0107003:20)	63:31:0107003:20	земли неразмеченной государственной собственности, Аренда АО "Самаранефтегаз", ИНН: 6315229162 Договор аренды земельного участка №631-00044-010/3224411/0062Д от 27.12.2010	ПС 110/35/6 кВ "Красногородская"	Постоянный	земли промышленности	2874
2	63:31:0107003	-	:391	земли неразмеченной государственной собственности	ПС 110/35/6 кВ "Красногородская"	Постоянный	земли промышленности	128
3	63:31:0107003	-	:392	земли неразмеченной государственной собственности	Подъездная дорога	Постоянный	земли промышленности	985
							Итого, постоянный отвод	3987

				<b>1002ПЭ-3Д</b>			
				Техническое перевооружение ПС 110/35/6 кВ «Красногородская»			
	ФИО	Подпись	Дата				
Разраб.	Дегева						
Проверил	Барбашина						
ГИП							
				Схема расположения земельных участков для строительства	Стадия П	Лист 1	Листов 1
				Самарская область, Сергиевский район	ООО "Новастрой"		