



**ПРОЕКТ ПЛАНИРОВКИ ТЕРРИТОРИИ**  
 "Строительство сетей водоснабжения в границах п. Кутузовский муниципального района Сергиевский Самарской области"  
 в границах сельского поселения Кутузовский муниципального района Сергиевский Самарской области

Ситуационный план

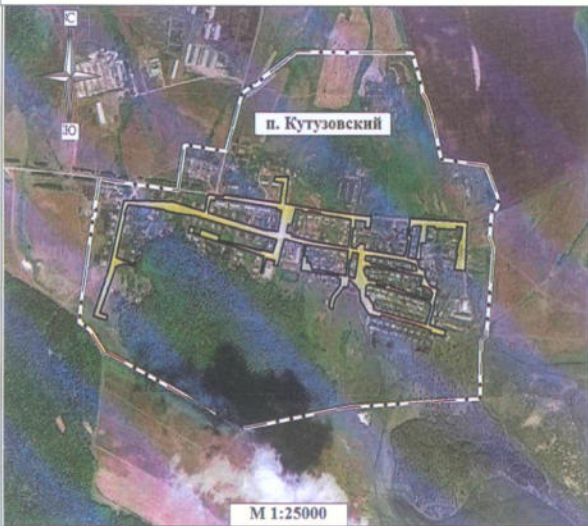

Линия сводки с листом 2

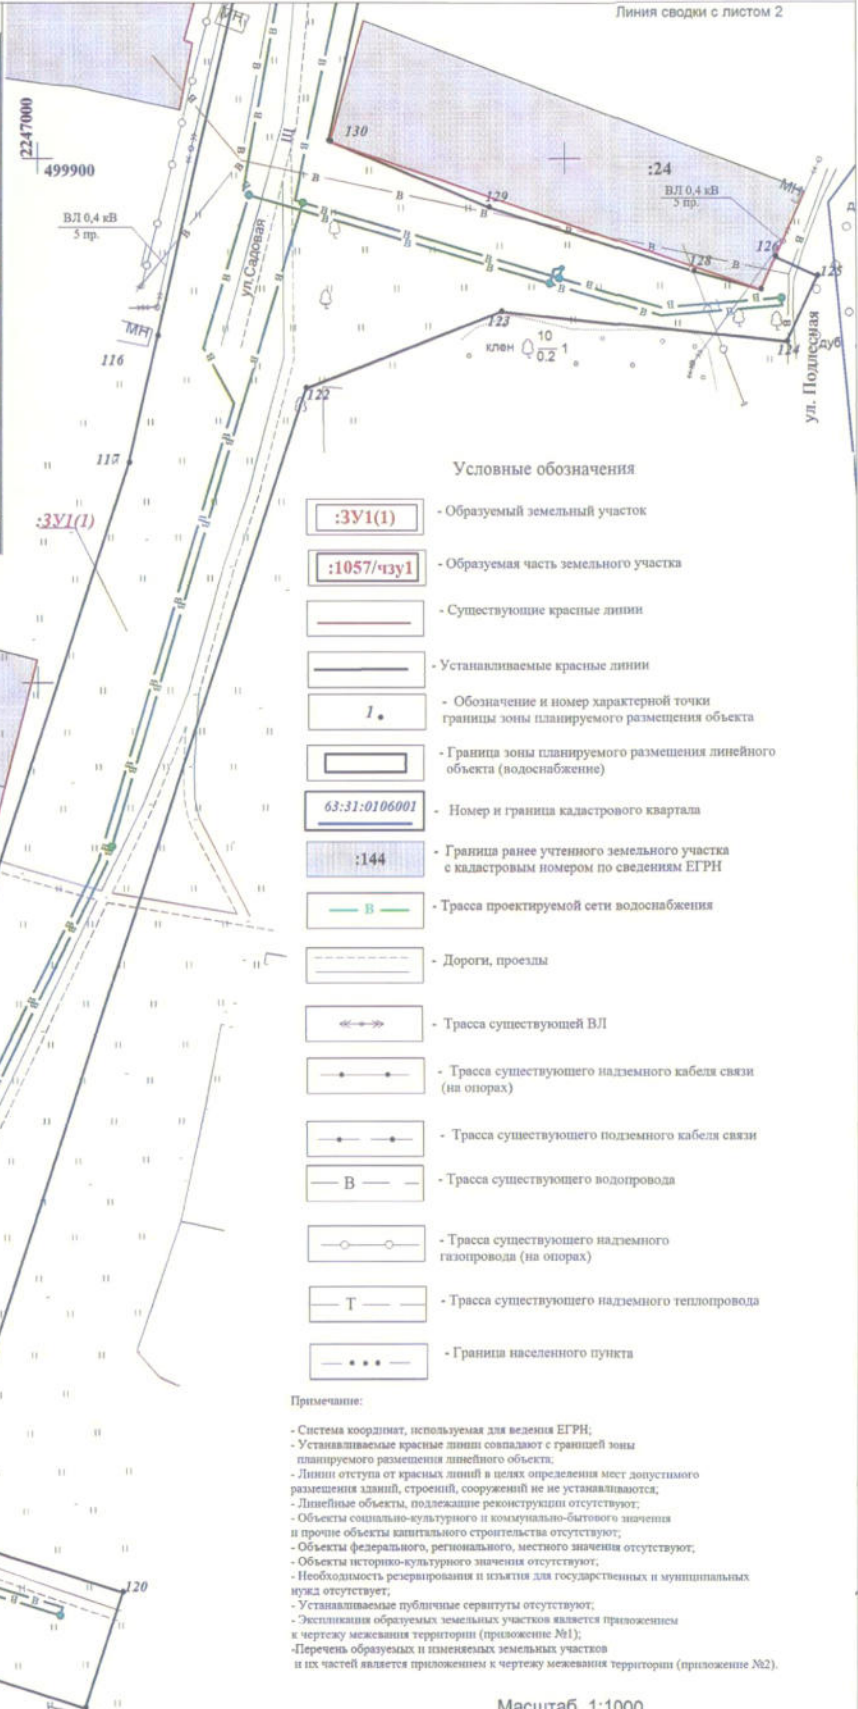

**Условные обозначения**

- :ЗУ1(1) - Обрабатываемый земельный участок
- :1057/чзу1 - Обрабатываемая часть земельного участка
- Существующие красные линии
- Устанавливаемые красные линии
- I. - Обозначение и номер характерной точки границы зоны планируемого размещения объекта
- Граница зоны планируемого размещения линейного объекта (водоснабжение)
- 63:31:0106001 - Номер и граница кадастрового квартала
- :144 - Граница ранее учтенного земельного участка с кадастровым номером по сведениям ЕГРН
- В — - Трасса проектируемой сети водоснабжения
- Дороги, проезды
- Трасса существующей ВЛ
- Трасса существующего надземного кабеля связи (на опорах)
- Трасса существующего подземного кабеля связи
- Трасса существующего водопровода
- Трасса существующего надземного газопровода (на опорах)
- Трасса существующего надземного теплотрасса
- Граница населенного пункта

**Примечание:**

- Система координат, используемая для ведения ЕГРН;
- Устанавливаемые красные линии совпадают с границей зоны планируемого размещения линейного объекта.
- Линии отступа от красных линий в целях определения мест допустимого размещения зданий, строений, сооружений не устанавливаются.
- Липневые объекты, подлежащие реконструкции отсутствуют;
- Объекты социально-культурного и коммунально-бытового назначения и прочие объекты капитального строительства отсутствуют;
- Объекты федерального, регионального, местного значения отсутствуют;
- Объекты историко-культурного значения отсутствуют;
- Необходимость резервирования и изъятия для государственных и муниципальных нужд отсутствует;
- Устанавливаемые публичные сервитуты отсутствуют;
- Эспликация обрабатываемых земельных участков является приложением к чертежу межевания территории (приложение №1);
- Перечень обрабатываемых и измененных земельных участков и их частей является приложением к чертежу межевания территории (приложение №2).

Масштаб 1:1000

Проект планировки территории  
 "Строительство сетей водоснабжения в границах п. Кутузовский  
 муниципального района Сергиевский Самарской области"  
 в границах сельского поселения Кутузовский  
 муниципального района Сергиевский Самарской области

Проект межевания территории.  
 Основная часть

Студия	Лист	Листов
ППТ	1	13

Чертеж межевания территории

АО "ВолгоНИИГипрозем"  
 г. Самара  
 2020 г.

Схема расположения листов плана

2	3	4	5	6	7	8
1	9	10	11	12	13	

Кол.уч.	Лист	№ док.	Подпись	Дата
Зам. дир.	Кирсанов И.Н.			
Нач. отдела	Курбанулов И.Я.			
Нач. группы	Мансурова Н.В.			
Исполнит.	Михайлова Т.И.			

Взам. инв. №

Подпись и дата

Инв. № подл.



Линия сводки с листом 3

Инв. № подл. Подпись и дата. Взам. инв. №

Схема расположения листов плана

2	3	4	5	6	7	8
1	9	10	11	12		
					13	

Масштаб 1:1000

Линия сводки с листом 1



Линия сводки с листом 2

Линия сводки с листом 4

Имя, № подл.	Подпись и дата	Взам. инв. №
--------------	----------------	--------------

Схема расположения листов плана

2	3	4	5	6	7	8
1	9	10	11	12		
					13	

Масштаб 1:1000

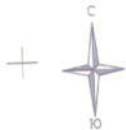


Схема расположения листов плана

	2	3	4	5	6	7	8
1			9	10	11	12	
							13

63:31:0106003

12247700  
500200

3В1(1)

ул.Полевая

ВЛ 0,4 кВ  
5 пр.

Линия сводки с листом 3

2ЮК

63:31:0106002

:18 Ж

Ж

:112

Ж

3В1(1)

ст.100

:21

Ж

ВЛ 0,4 кВ  
3 пр.

:122

:121

:5

ВЛ 10 кВ  
3 пр.

:127

ст.100

ул.Центральная

63:31:0106002:114/928

:115

Ж

:124

Ж

ВЛ 0,4 кВ  
5 пр.

:114

:116

:117

Взам. инв. №

Подпись и дата

Инв. № подл.

:125

Масштаб 1:1000

ВЛ 0,4 кВ  
5 пр.

ст.50

+2,2

Линия сводки с листом 9



Схема расположения листов плана

	2	3	4	5	6	7	8
1			9	10	11	12	
							13



Линия сводки с листом 4

Линия сводки с листом 6

Инив. № подл. \_\_\_\_\_  
Подпись и дата \_\_\_\_\_  
Взам. инв. № \_\_\_\_\_

Масштаб 1:1000

Линия сводки с листом 10



Схема расположения листов плана

	2	3	4	5	6	7	8
1			9	10	11	12	
							13

63:31:0106003

Линия сводки с листом 5

Взам. инв. №  
Подпись и дата  
Интв. № позд.



63:31:0106005

Масштаб 1:1000

Линия сводки с листом 11

Линия сводки с листом 7

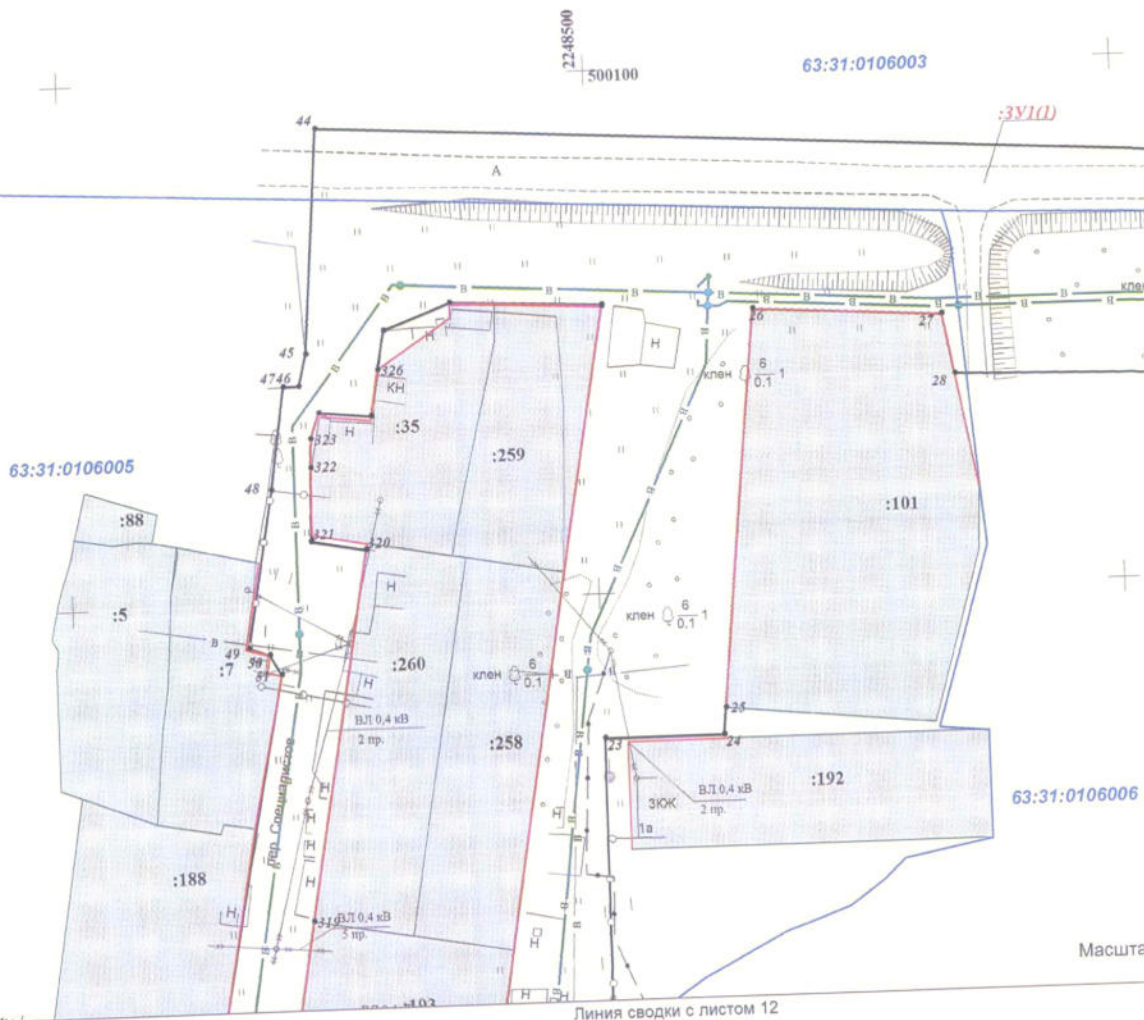


Схема расположения листов плана

	2	3	4	5	6	7	8
1			9	10	11	12	
							13

Линия сводки с листом 6

Изм. № подл.	Подпись и дата	Взам. илв. №



Линия сводки с листом 12



2248700  
500100

Линия сводки с листом 7

63:31:0106006

33(1)

:70

ВЛ 0,4 кВ  
5 пр.

Схема расположения  
листов плана

	2	3	4	5	6	7	8
1			9	10	11	12	
							13

Масштаб 1:1000

Ивл. № подл.    Подпись и дата    Взам. ивл. №

