


**ПРОЕКТ ПЛАНИРОВКИ ТЕРРИТОРИИ**  
 "Строительство сетей водоснабжения в границах п. Кутузовский муниципального района Сергиевский Самарской области"  
 в границах сельского поселения Кутузовский муниципального района Сергиевский Самарской области

Ситуационный план

Линия сводки с листом 2

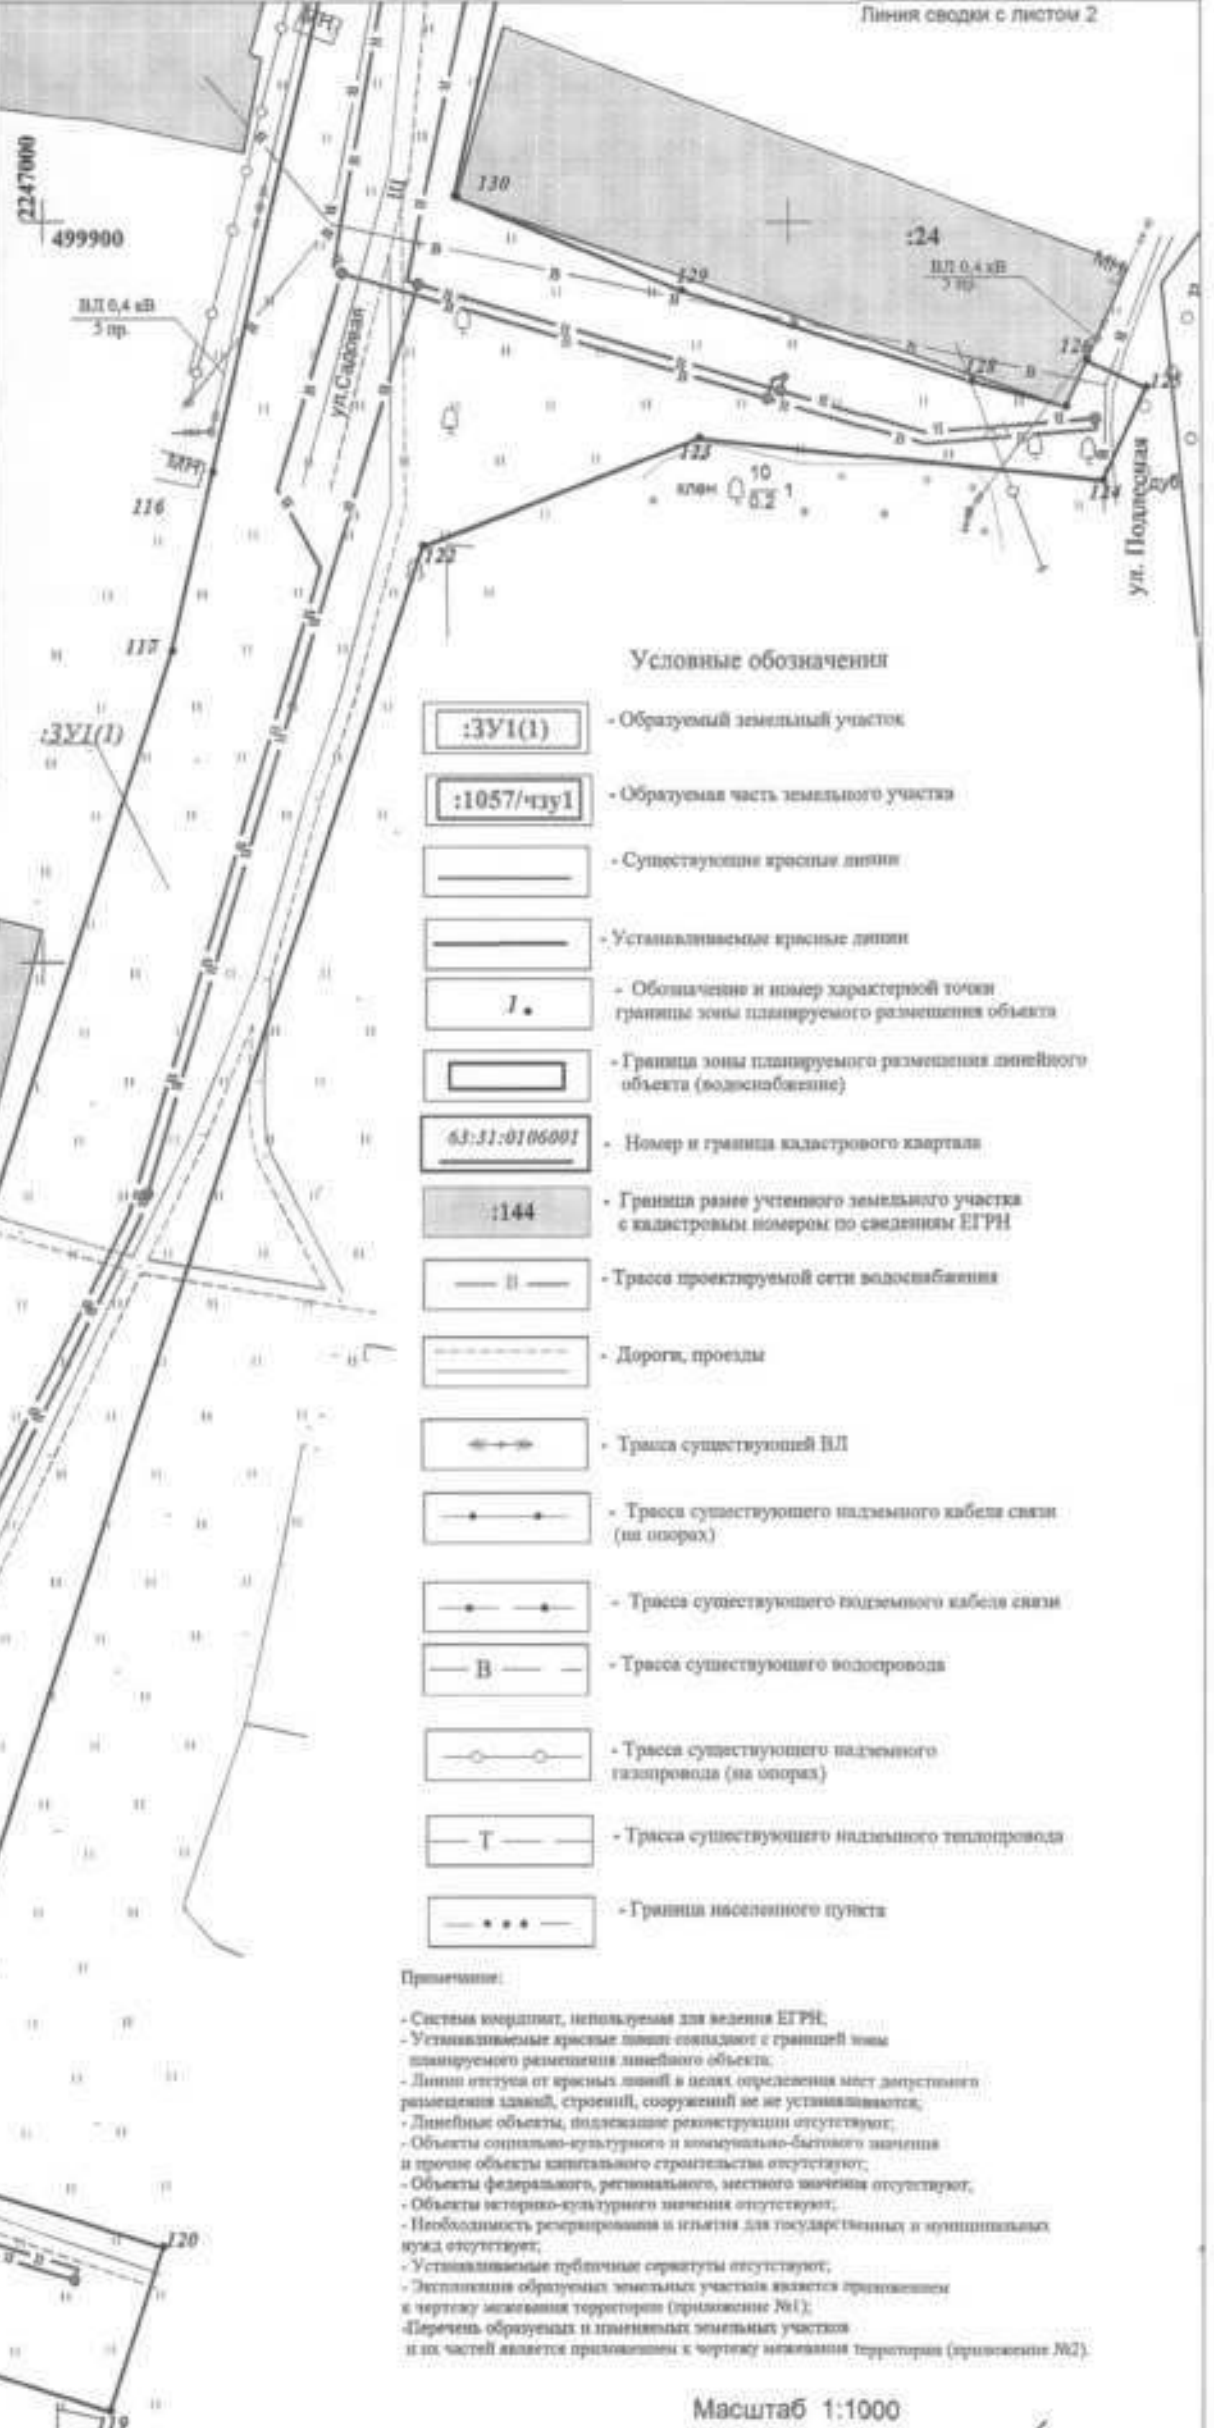

- Условные обозначения**
- :ЗУ1(1) - Образующий земельный участок
  - :1057/чзу1 - Образующая часть земельного участка
  - Существующие красные линии
  - Устанавливаемые красные линии
  - I. - Обозначение и номер характерной точки границы зоны планируемого размещения объекта
  - Граница зоны планируемого размещения линейного объекта (водоснабжение)
  - 63:31:0106001 - Номер и граница кадастрового квартала
  - :144 - Граница ранее учтенного земельного участка с кадастровым номером по сведениям ЕГРН
  - II - Трасса проектируемой сети водоснабжения
  - Дороги, проезды
  - Трасса существующей ВЛ
  - Трасса существующего подземного кабеля связи (на опорах)
  - Трасса существующего подземного кабеля связи
  - В - Трасса существующего водопровода
  - Трасса существующего подземного газопровода (на опорах)
  - Т - Трасса существующего надземного теплотрасса
  - ... - Граница населенного пункта

**Примечание:**

- Система координат, используемая для ведения ЕГРН;
- Устанавливаемые красные линии совпадают с границей зоны планируемого размещения линейного объекта;
- Линии отступа от красных линий в целях определения мест допустимого размещения зданий, строений, сооружений не устанавливаются;
- Линейные объекты, подлежащие реконструкции отсутствуют;
- Объекты культурно-исторического и мемориально-бытового значения и прочие объекты капитального строительства отсутствуют;
- Объекты федерального, регионального, местного значения отсутствуют;
- Объекты историко-культурного значения отсутствуют;
- Необходимость резервирования и изъятия для государственных и муниципальных нужд отсутствует;
- Устанавливаемые публичные сервитуты отсутствуют;
- Земельный образующий земельный участок является приложением к чертежу межевания территории (приложение №1);
- Перечень образующих и планируемых земельных участков и их частей является приложением к чертежу межевания территории (приложение №2).

Масштаб 1:1000

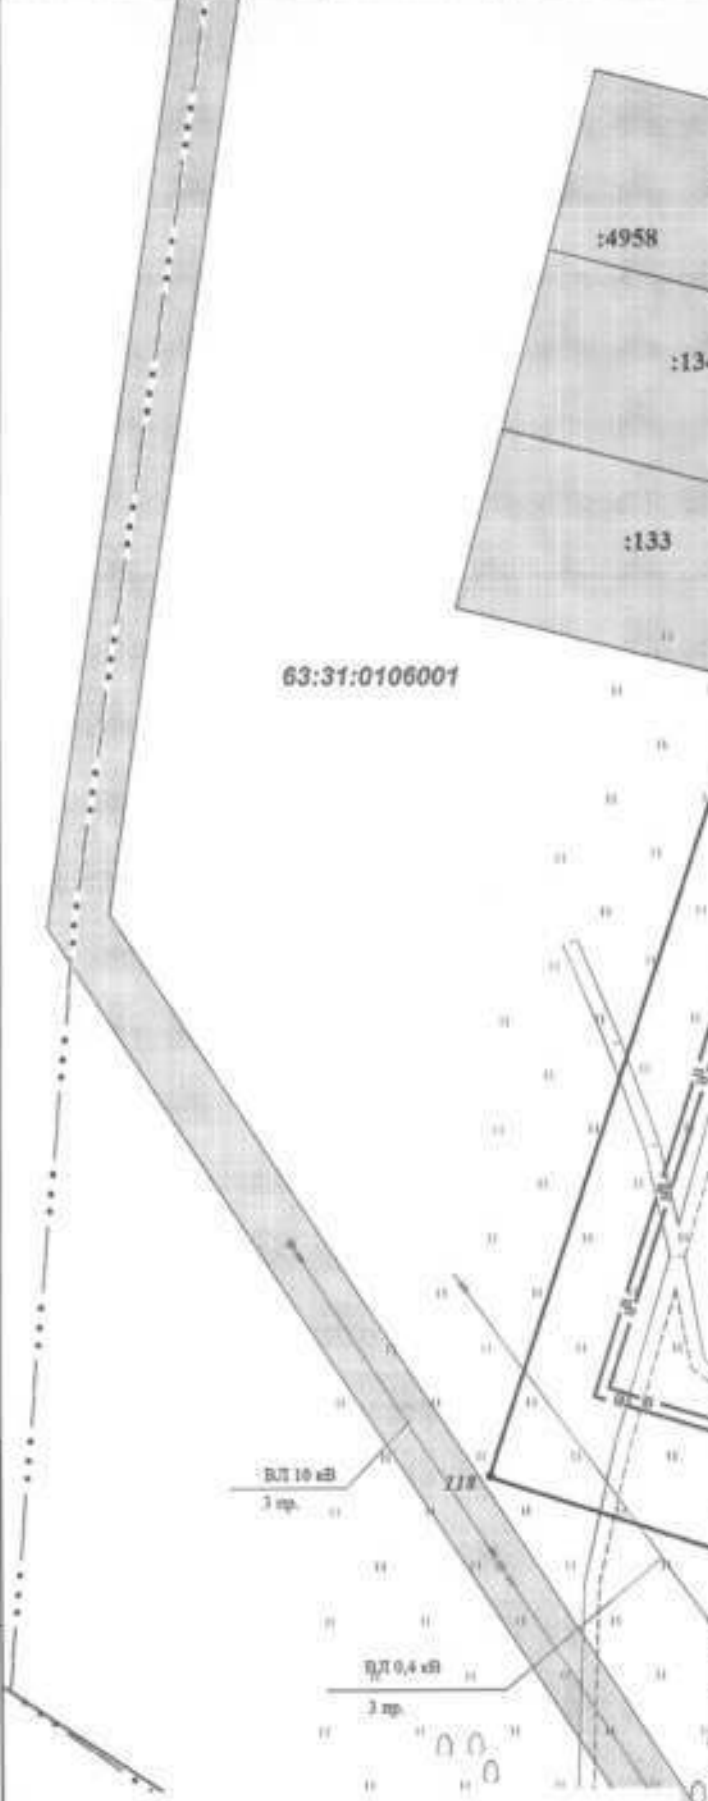


Схема расположения листов плана

2	3	4	5	6	7	8
1	9	10	11	12	13	

Коп.уч.	Лист	№ док.	Подпись	Дата
Зам. дир.	Кировной И.Н.			
Нач. отдела	Хурбантулов И.Я.			
Нач. группы	Мансурова Н.В.			
Исполнит.	Михайлова Т.И.			

**Проект планировки территории**  
 "Строительство сетей водоснабжения в границах п. Кутузовский муниципального района Сергиевский Самарской области"  
 в границах сельского поселения Кутузовский муниципального района Сергиевский Самарской области

Проект межевания территории. Основная часть	Стадия	Лист	Листов
	ППТ	1	13
Чертеж межевания территории	АО "ВолгоНИИгипрозем" г.Самара 2020 г.		

Взам. инв. №  
Подпись и дата  
Инв. № подл.



Линия сводов с листом 3

Изм. № подл. Подпись и дата. Взам. инв. №

Схема расположения листов плана

	2	3	4	5	6	7	8
1			9	10	11	12	
							13

Масштаб 1:1000

Линия сводов с листом 1



Линия сводки с листом 2

Линия сводки с листом 4

Имп. № подл.	Подпись и дата	Взам. инв. №





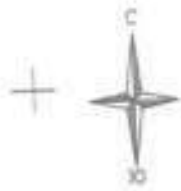


Схема расположения листов плана

	2	3	4	5	6	7	8
1			9	10	11	12	
							13

63:31:0106003

2247700  
500200

ЗУП(Д)

ул. Полевая

ВЛ 0,4 кВ  
3 пр.

Линия сводки с листом 3

Линия сводки с листом 5

63:31:0106002

ул. Центральная

ВЛ 0,4 кВ  
3 пр.

ВЛ 0,4 кВ  
3 пр.

Изм. № подл. Подпись и дата. Взам. инв. №

Масштаб 1:1000

Линия сводки с листом 9





Схема расположения листов плана

	2	3	4	5	6	7	8
1			9	10	11	12	
							13

Линия сводки с листом 4

Изм. № подл.	Подпись и дата	Взам. инв. №

Масштаб 1:1000

Линия сводки с листом 10

Линия сводки с листом 6



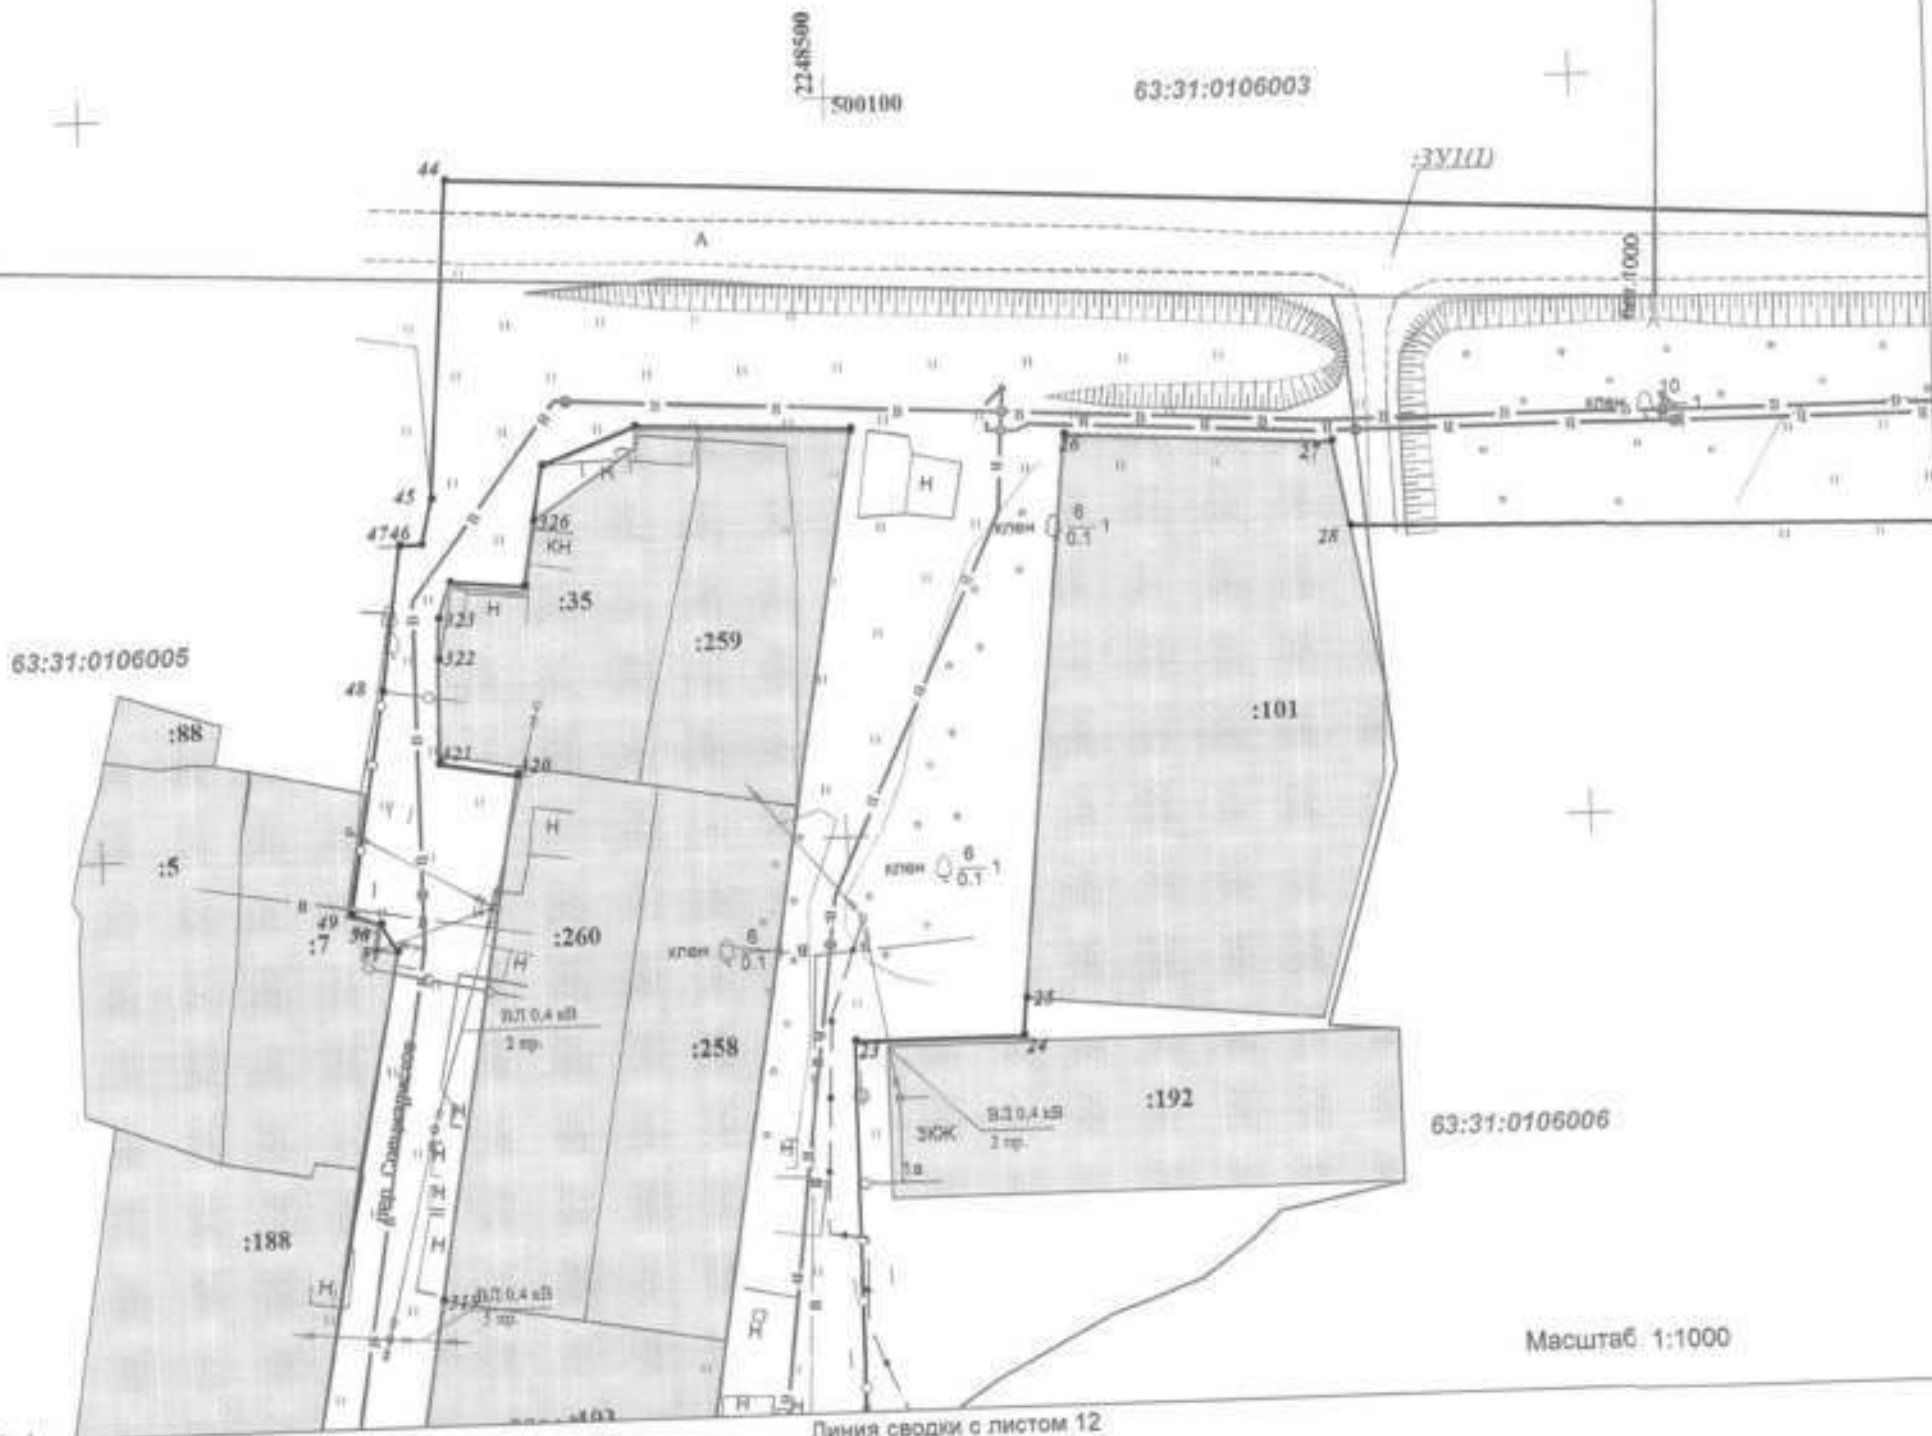




Схема расположения листов плана

	2	3	4	5	6	7	8
1			9	10	11	12	
							13

Линия сводки с листом 6



Имя, № подл.	Подпись и дата	Взам. инв. №





2248700  
500100

Линия сводки с листом 7

63:31:0106006

331(1)

:70

:10  
ВЛ 0,4 мД  
3 пр.

ВЛ 0,4 мД  
5 пр.

ВЛ 0,4 мД  
3 пр.

ВЛ 0,4 мД  
3 пр.

Масштаб 1:1000

Схема расположения  
листов плана

	2	3	4	5	6	7	8
1			9	10	11	12	
							13

Ивл. № подл.	Подпись и дата	Взам. ивл. №





Линия сводки с листом 9

Линия сводки с листом 11



Изм. № подл.	Подпись и дата	Взам. инв. №
--------------	----------------	--------------

Схема расположения листов плана

	2	3	4	5	6	7	8
1			9	10	11	12	
							13

Масштаб 1:1000



Линия сводки с листом 10

Линия сводки с листом 17

Изм. № подл.	Подпись и дата	Взам. инв. №
--------------	----------------	--------------

Схема расположения листов плана

2	3	4	5	6	7	8
1	9	10	11	12		
					13	

Масштаб 1:1000



Схема расположения листов плана

	2	3	4	5	6	7	8
1						12	
							13




Линия сводки с листом 11

Линия сводки с листом 13


Изм. № погр. Подпись и дата  
Взам. инв. №

Масштаб 1:1000

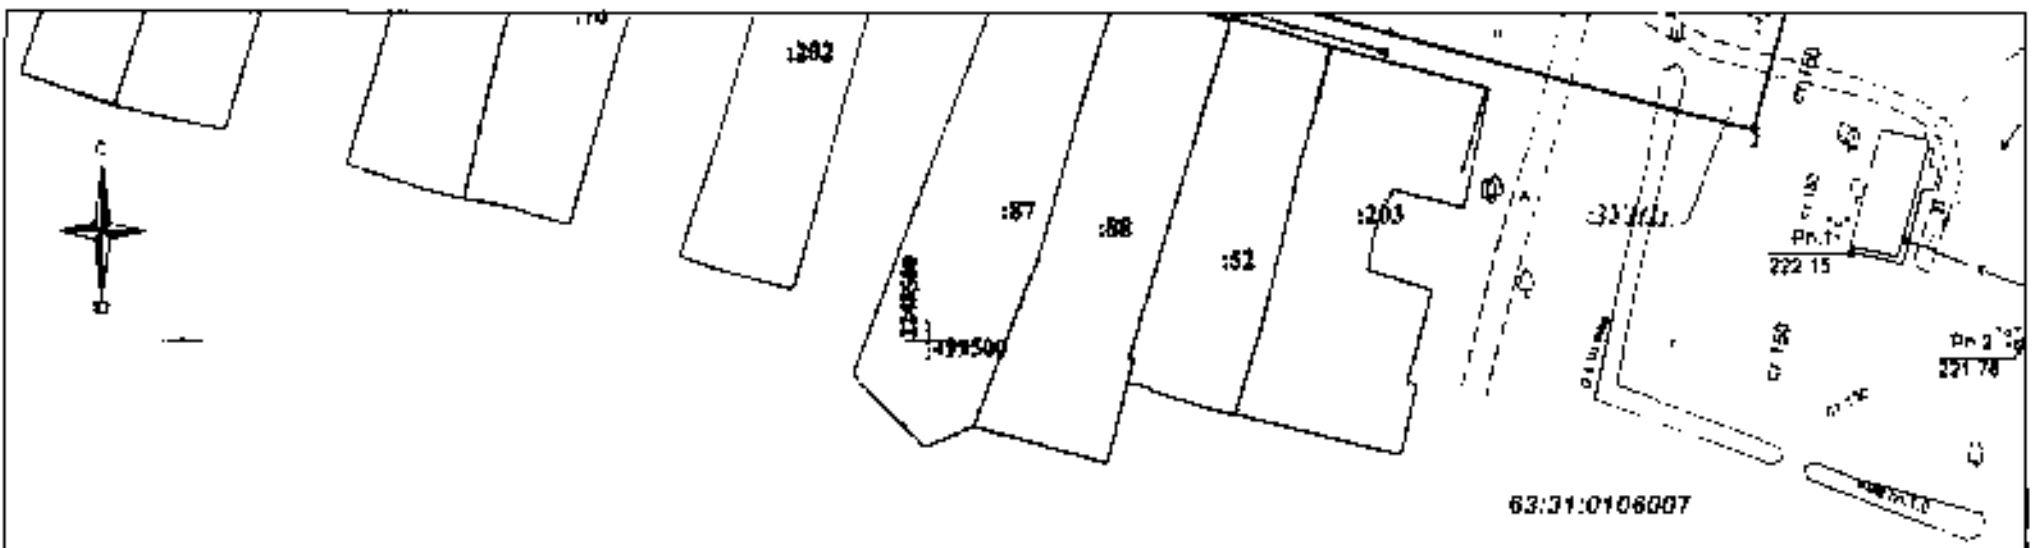

Имя, фамилия, отчество  
 Подпись и дата  
 Номер листа №

Схема расположения  
 ПИСТОВ ПЛЕНА

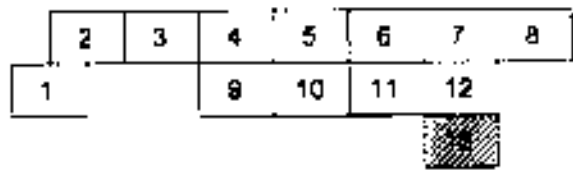

Масштаб 1:1000

ПРОЕКТ ПЛАНИРОВКИ ТЕРРИТОРИИ

"Строительство сетей водоснабжения в границах п. Кутузовский муниципального района Сергиевский Самарской области"  
в границах сельского поселения Кутузовский муниципального района Сергиевский Самарской области

Ситуационный план



Линия сводки с листом 2



Условные обозначения

- Граница зоны планируемого размещения линейного объекта (водоснабжение)
- Номер и граница кадастрового квартала
- Обозначение и номер характерной точки земельных участков, учтенных в ЕГРН
- Разные учтенные земельные участки с кадастровыми номерами существующие в ЕГРН
- Трасса проектируемой сети водоснабжения
- Дороги, проезды
- Трасса существующей ВЛ
- Трасса существующего надземного кабеля связи (на опорах)
- Трасса существующего подземного кабеля связи
- Трасса существующего водопровода
- Трасса существующего надземного газопровода (на опорах)
- Трасса существующего надземного теплотрасса
- Граница кадастрового пункта
- Проектируемая охранная зона планируемого размещения объекта под сети водоснабжения
- Границы охранных зон существующих инженерных сетей и сооружений (водопровод) ширины 10 м
- Границы охранных зон существующих инженерных сетей и сооружений (ЛЭП) ЛЭП 10 кВ- 10 м от крайних проводов; ЛЭП 0,4 кВ- 2 м от крайних проводов
- Границы охранных зон существующих инженерных сетей и сооружений (кабель связи подземный и надземный) по 2 м с каждой стороны
- Границы охранных зон существующих инженерных сетей и сооружений (газопровод надземный) по 2 м с каждой стороны
- Границы охранных зон существующих инженерных сетей и сооружений (теплотрасса надземная) по 5 м с каждой стороны
- Граница и учетный номер зон с особыми условиями использования территории охранных зон по сведениям ЕГРН

Примечание:

- Объекты социально-культурного и коммунально-бытового назначения и прочие объекты капитального строительства отсутствуют;
- Объекты федерального, регионального, местного значения отсутствуют;
- Объекты историко-культурного значения отсутствуют;
- Необходимость резервирования и изъятия для государственных и муниципальных нужд отсутствуют;
- Перечень координат характерных точек охранных зон является приложением к чертежу границ зон с особыми условиями использования территории (приложение №1)

Масштаб 1:1000

Схема расположения листов плана

2	3	4	5	6	7	8
9	10	11	12	13		

Кол.уч.	Лист	№ док.	Подпись	Дата
Зам. дир.	Кирсовое И.И.			
Нач. отдела	Курбанулов И.Я.			
Нач. группы	Мансурова Н.В.			
Исполнит.	Михайлова Т.И.			

Проект планировки территории  
"Строительство сетей водоснабжения в границах п. Кутузовский муниципального района Сергиевский Самарской области"  
в границах сельского поселения Кутузовский муниципального района Сергиевский Самарской области

Проект межевания территории.  
Материалы по обоснованию проекта межевания территории.

Чертеж зон с особыми условиями использования территории.

Листы

Лист 1

Листов 13

АО "ВолгоНИИгипрозем"  
г.Самара  
2020 г.





Линия сводки с листом 3

Изм. № подл. Подпись и дата

Взам. инв. №

Линия сводки с листом 1



Линия сводки с листом 2

Линия сводки с листом 4

Изм. № подл.	Подпись и дата	Взам. инв. №

Схема расположения листов плана

2	3	4	5	6	7	8
1	9	10	11	12	13	

Масштаб 1:1000

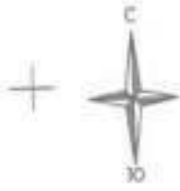


Схема расположения листов плана

	2	3	4	5	6	7	8
1			9	10	11	12	
							13

Линия сводки с листом 3

Линия сводки с листом 5



Изм. № подл.	Подпись и дата	Взам. инв. №

Масштаб 1:1000

Линия сводки с листом 9





Схема расположения листов плана

	2	3	4	5	6	7	8
1			9	10	11	12	
							13



Линия сводки с листом 4

Имя, № подл.  
Подпись и дата  
Взам. инв. №

Масштаб 1:1000

Линия сводки с листом 10



Схема расположения листов плана

	2	3	4	5	6	7	8
1			9	10	11	12	
							13

63:31:0106003

63.31.2.41

Линия сводки с листом 5

Взам. инв. №

Подпись и дата

Инв. № подл.

63.31.2.41

63:31:0406005

63.31.2.41

Масштаб 1:1000

Линия сводки с листом 11

Линия сводки с листом 7




Схема планировки  
участка № 12

1	2	3	4	5	6	7	8
			9	10	11	12	
						13	

Граница соседней с участком 6

Граница соседней с участком 6

Имя № докум. Подпись и дата  
Взам. инв. №

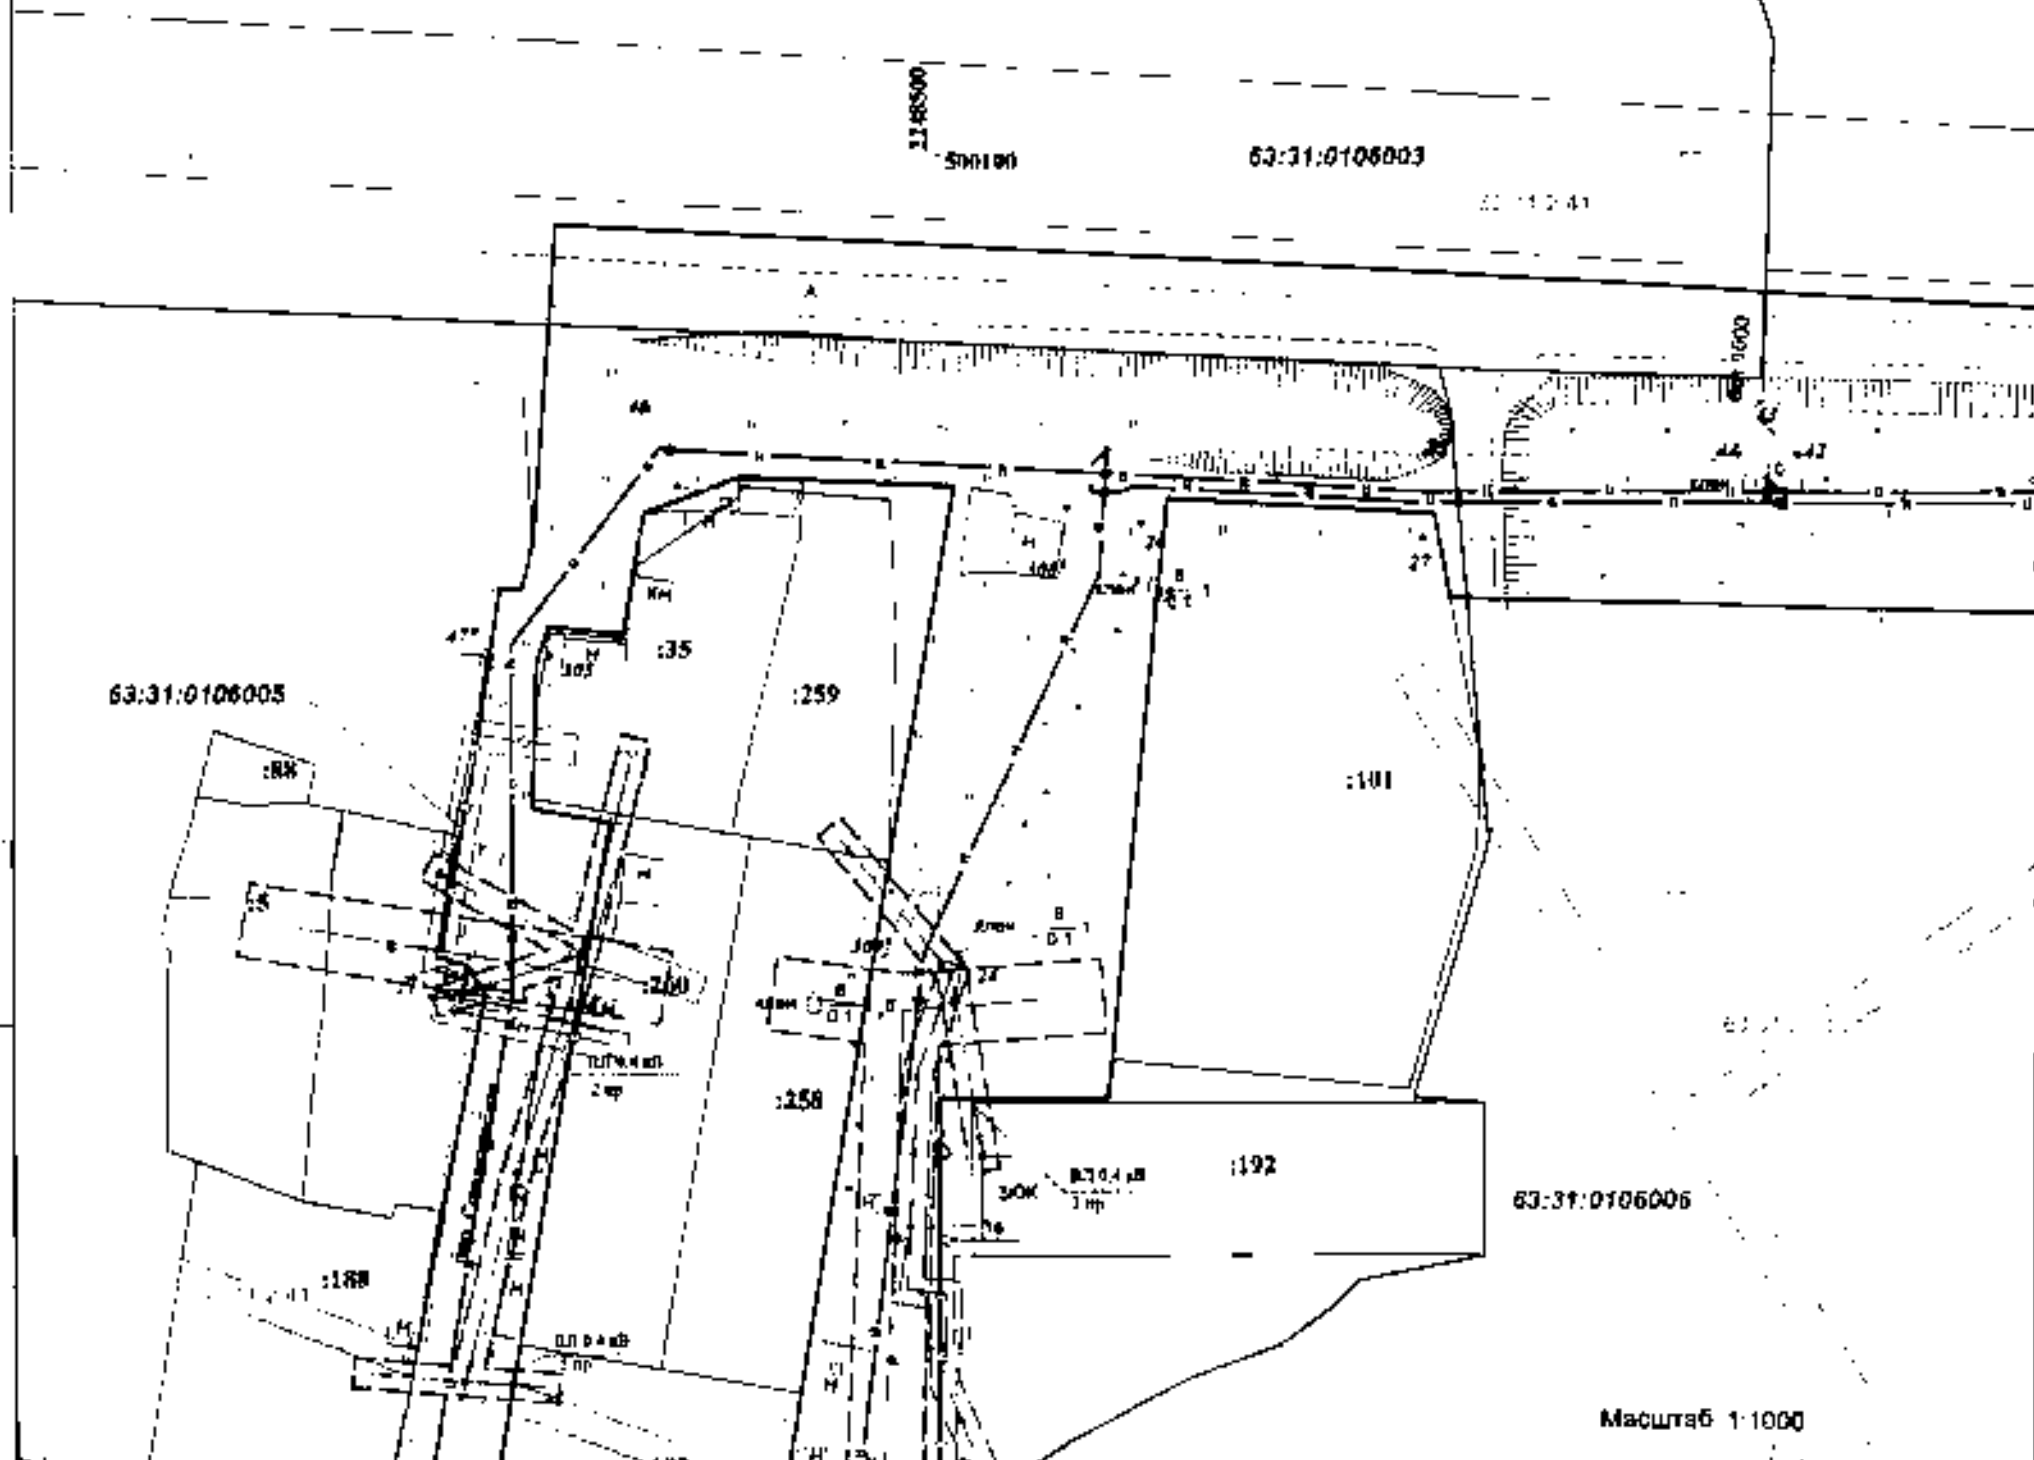


Граница соседней с участком 12

Масштаб 1:1000



Линия застройки с листом 7

Имя, № подл., Подпись в дата, Взам. или. №

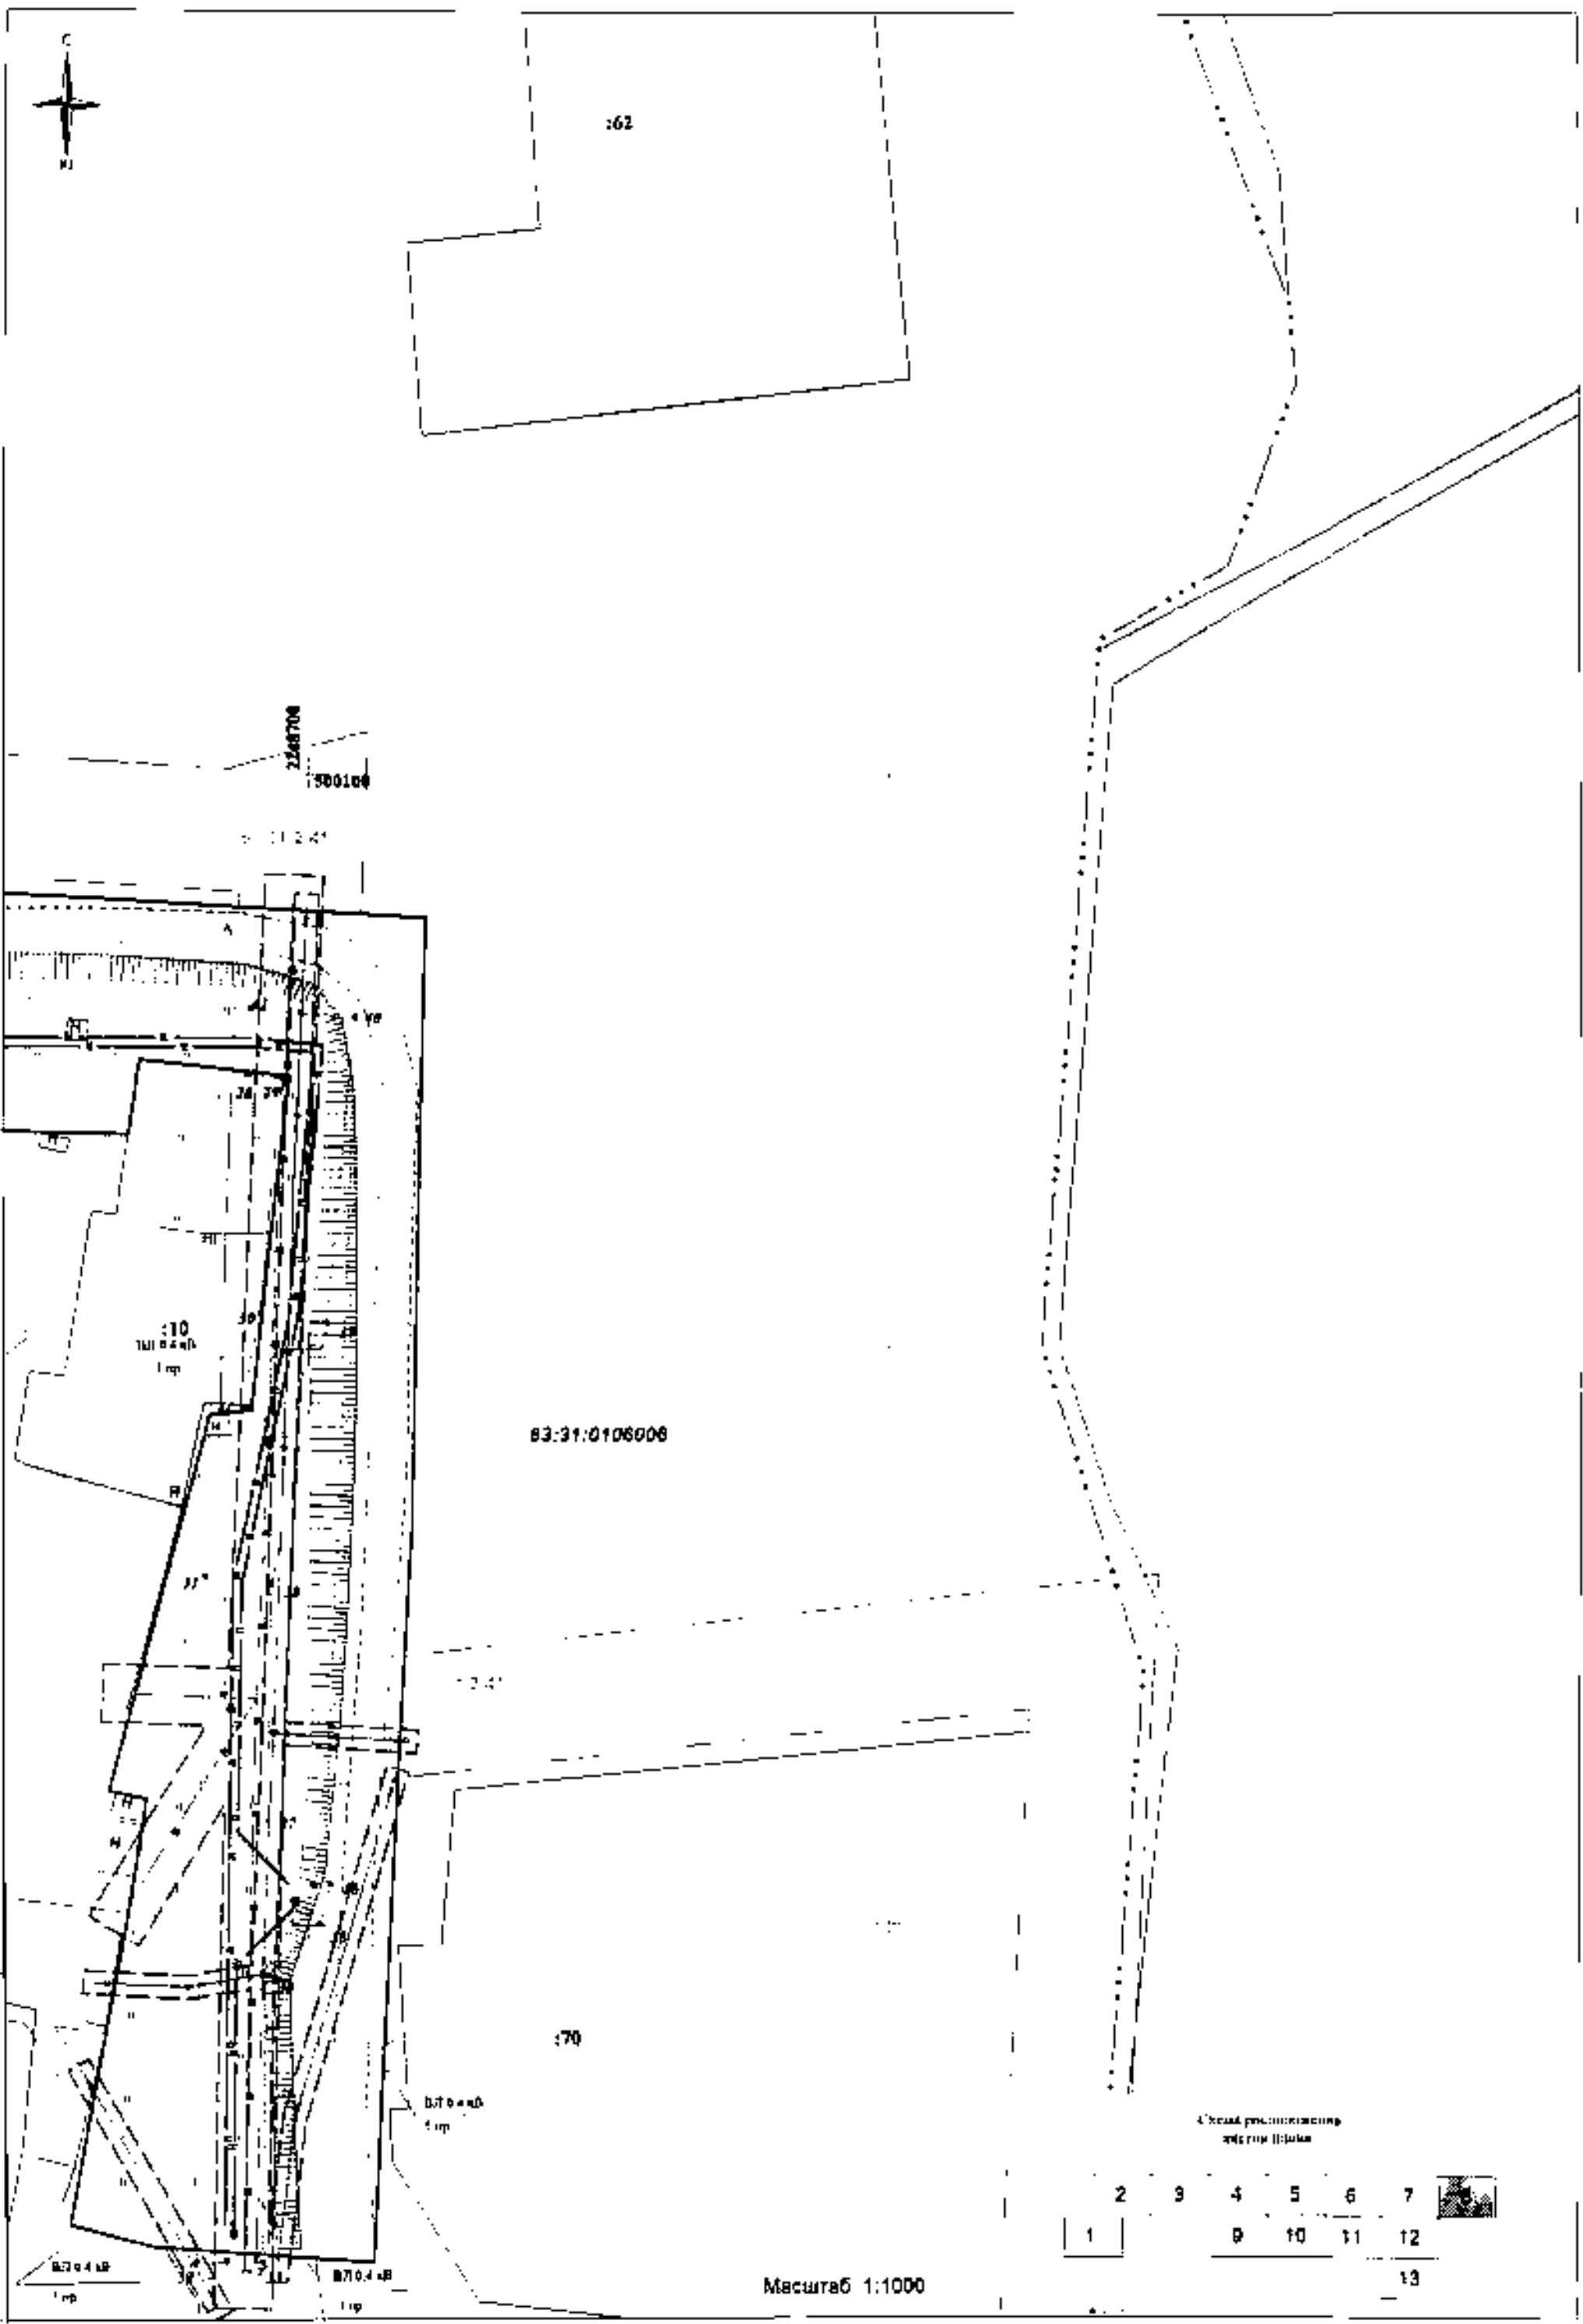

:62

2248700  
500100

83:31:0106008

:70

В704кВ  
1 кв

В704кВ  
1 кв

В704кВ  
1 кв

Масштаб 1:1000

Схема размещения объектов

1	2	3	4	5	6	7	8
			9	10	11	12	13



Линия сводки с листом 9

Линия сводки с листом 11




Изм. № подл.	Подпись и дата	Взам. инв. №

Схема расположения листов плана

2	3	4	5	6	7	8
1	9	10	11	12	13	

Масштаб 1:1000



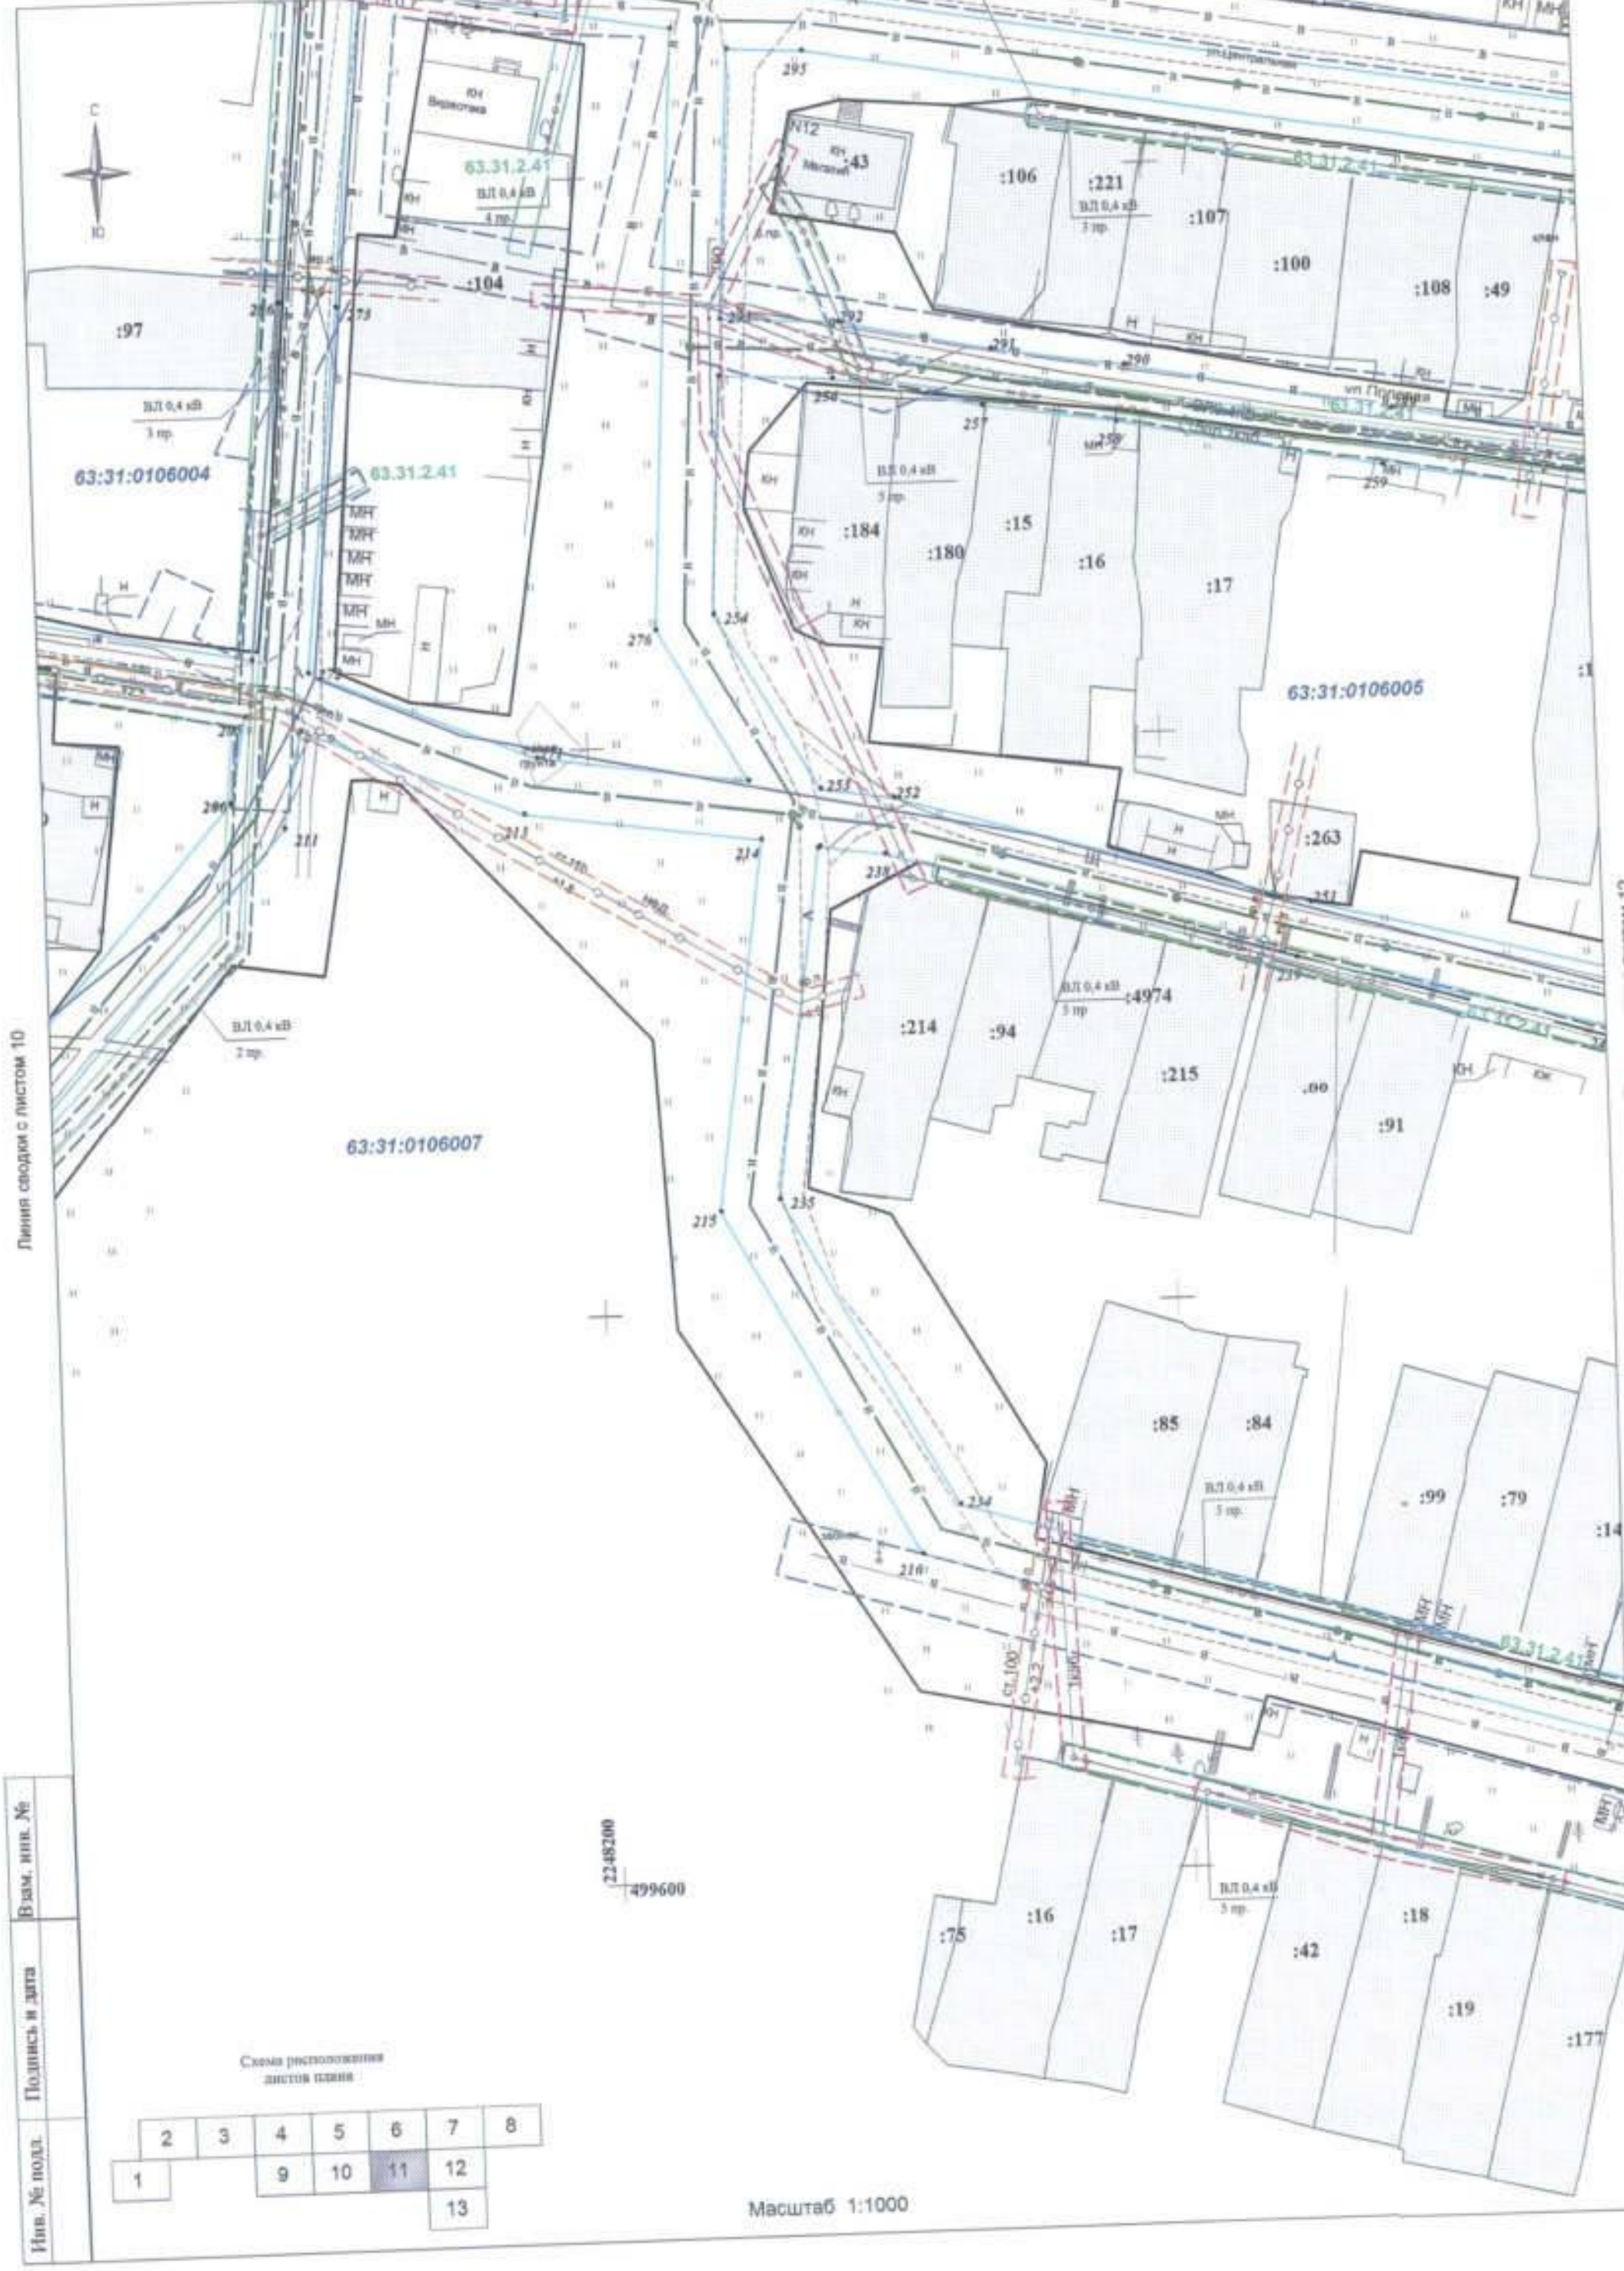

Линия сводки с листом 10

Линия сводки с листом 12

Изм. № подл.	Подпись и дата	Взам. инв. №
--------------	----------------	--------------

Схема расположения листов плана

2	3	4	5	6	7	8
1	9	10	11	12		
					13	

Масштаб 1:1000



Схема расположения листов плана

2	3	4	5	6	7	8
1		9	10	11	12	
					13	




Линия сводки с листом 11

Изм. № подл.      Подпись и дата      Взам. инв. №


Масштаб 1:1000

Линия сводки с листом 13

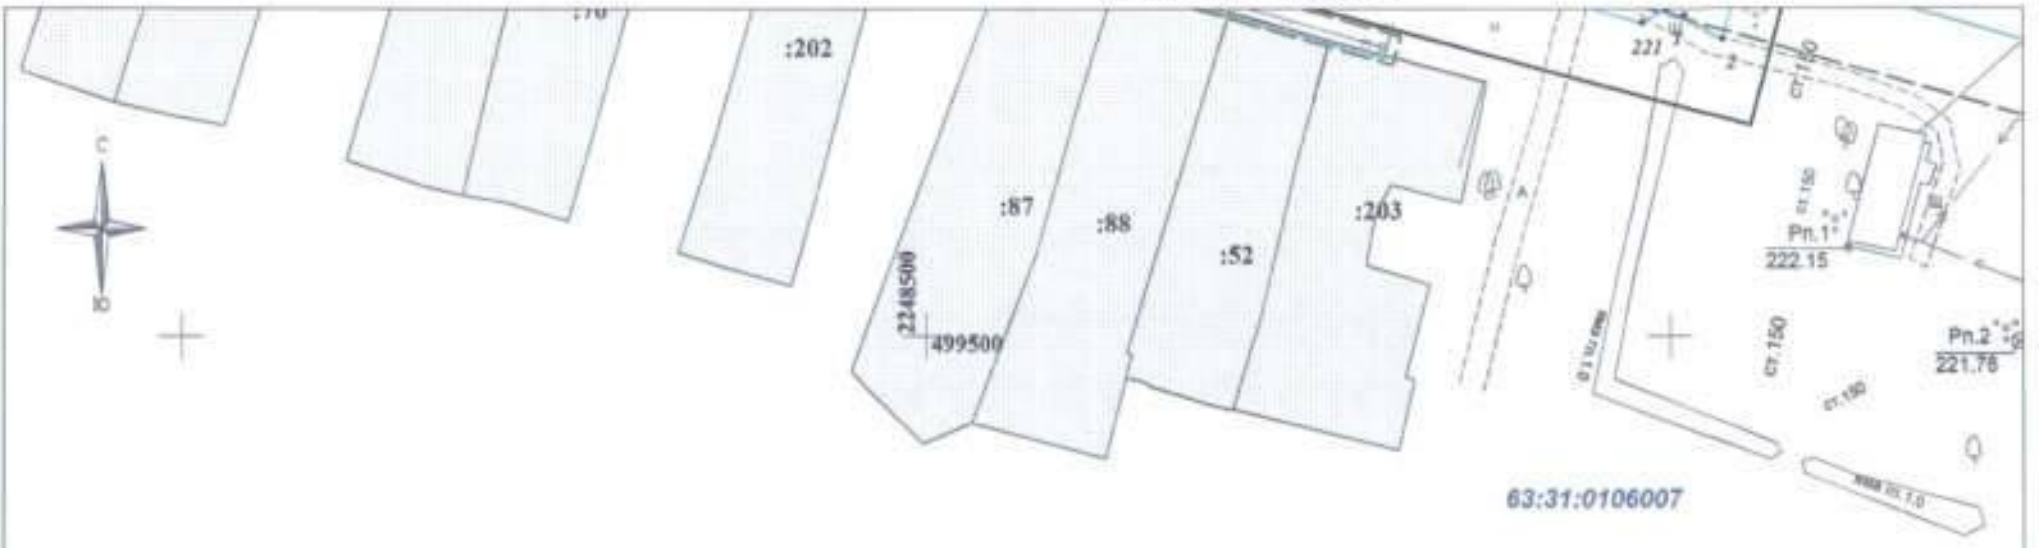

Ивл. № подл. Подпись и дата Взам. инв. №

Схема расположения листов плана

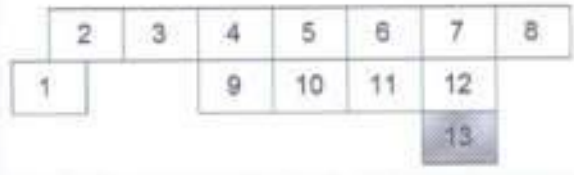

Масштаб 1:1000