


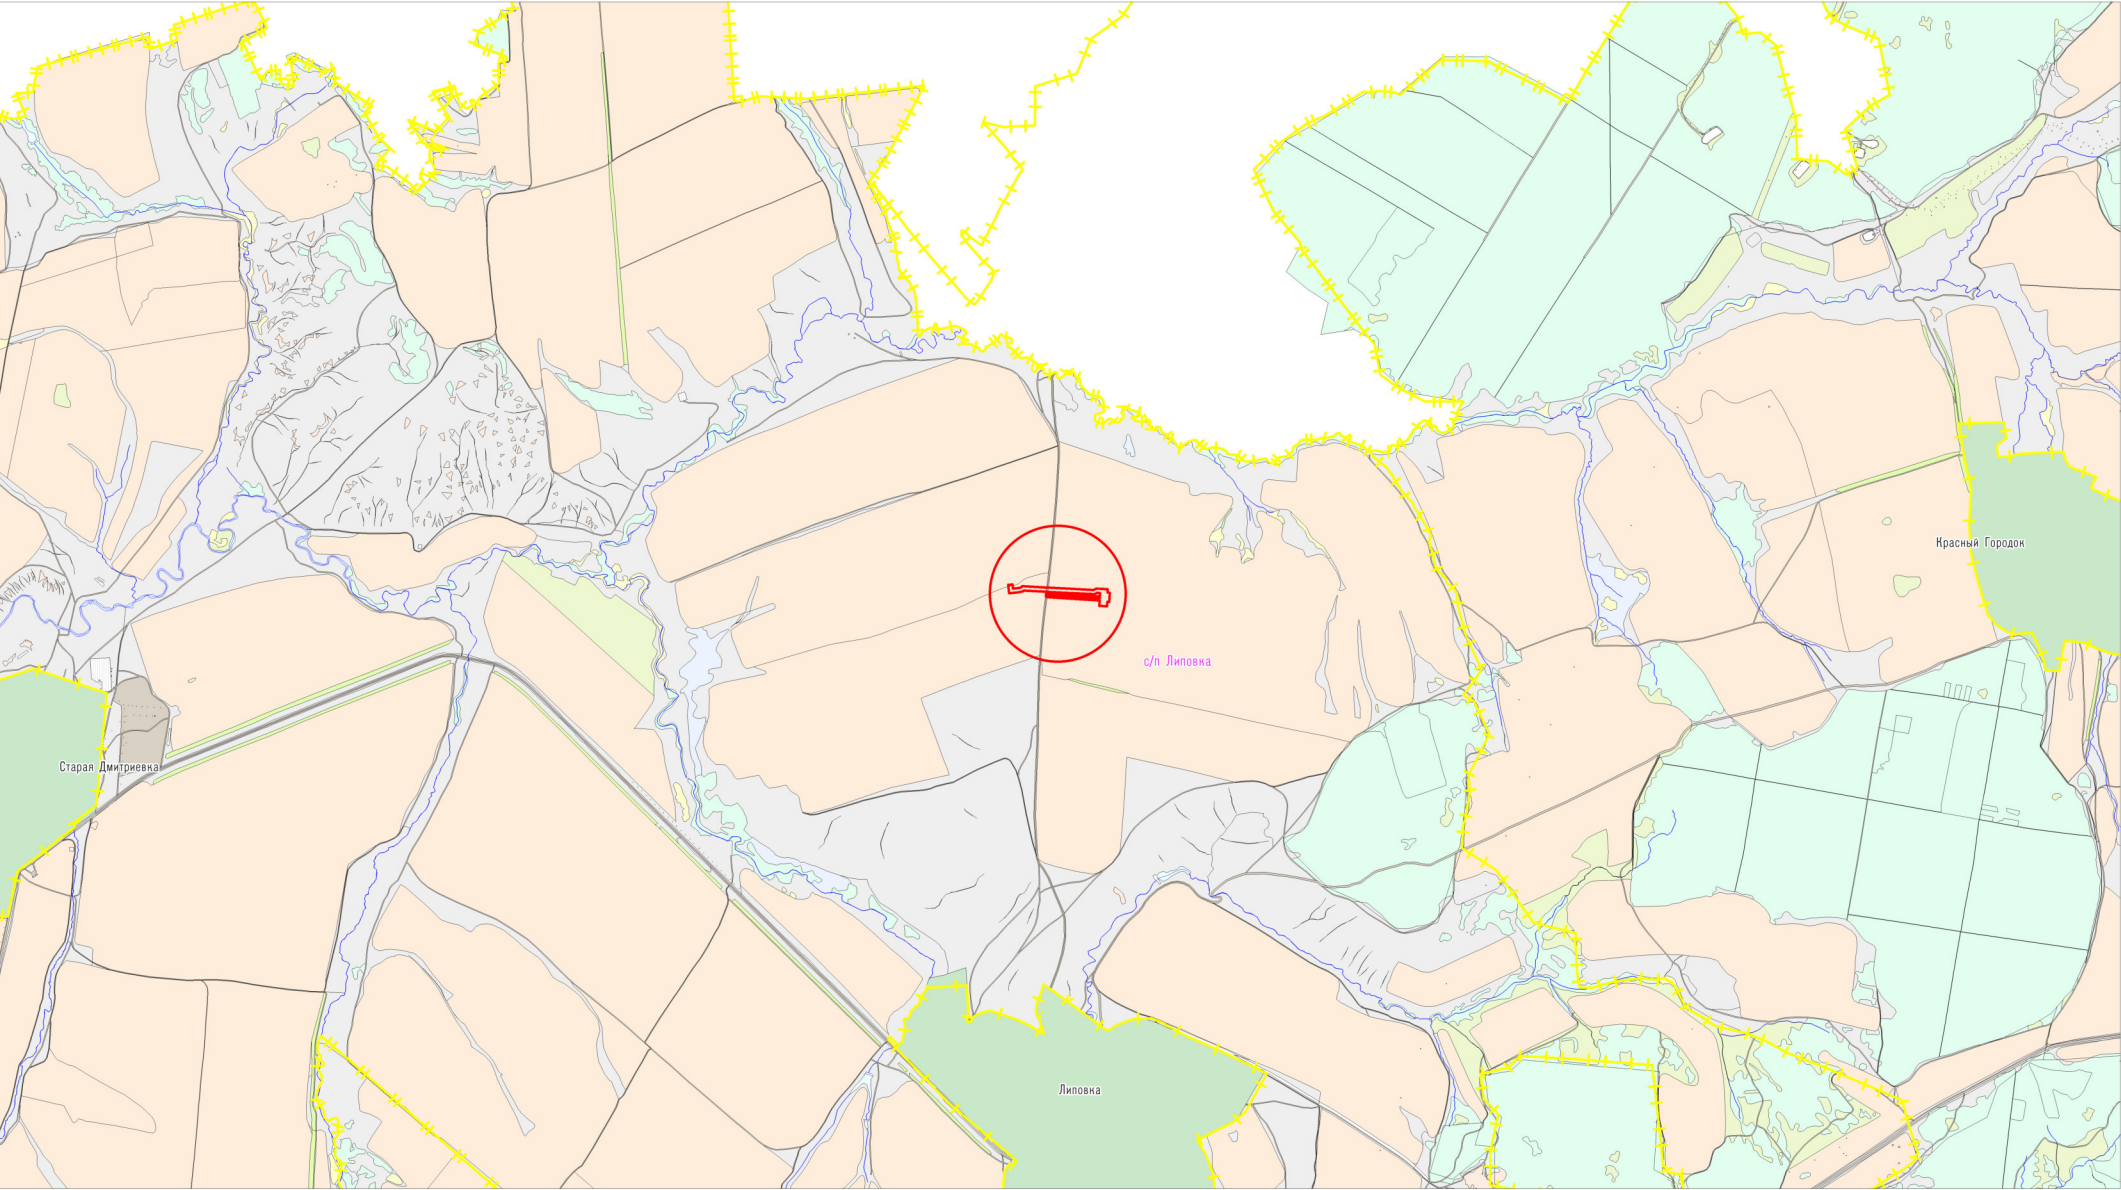

- Условные обозначения:
- Границы муниципального образования
 - Границы сельских поселений
 - Граница зоны планируемого размещения линейного объекта
 - Граница земель населенного пункта
 - Граница с/х угодий (пашни) в составе земель из категории - с/х назначения
 - Граница с/х угодий (пастбище) в составе земель из категории - с/х назначения
 - Граница земель из категории - земли водного фонда

Примечание:
* Границы зон планируемого размещения линейных объектов, подлежащих реконструкции в связи с изменением их местоположения отсутствуют

ООО "РИТЭК"				Проект планировки территории для строительства объекта ООО "РИТЭК" "Обустройство многозабойной скважины (МЗС) №1 Шиловского месторождения" в границах сельского поселения Липовка муниципального района Сергиевский Самарской области			
Изм.	Лист	№ документ	Подпись	Раздел 3. Материалы по обоснованию проекта планировки территории. Графическая часть	Стадия	Лист	Листов
Исполнит.	Чесноков А.Е.	Ховрин Н.А.	Дата		ПП	1	1
				Схема расположения элемента планировочной структуры М 1:25000	ООО "Средневолжская землеустроительная компания" г. Самара		