
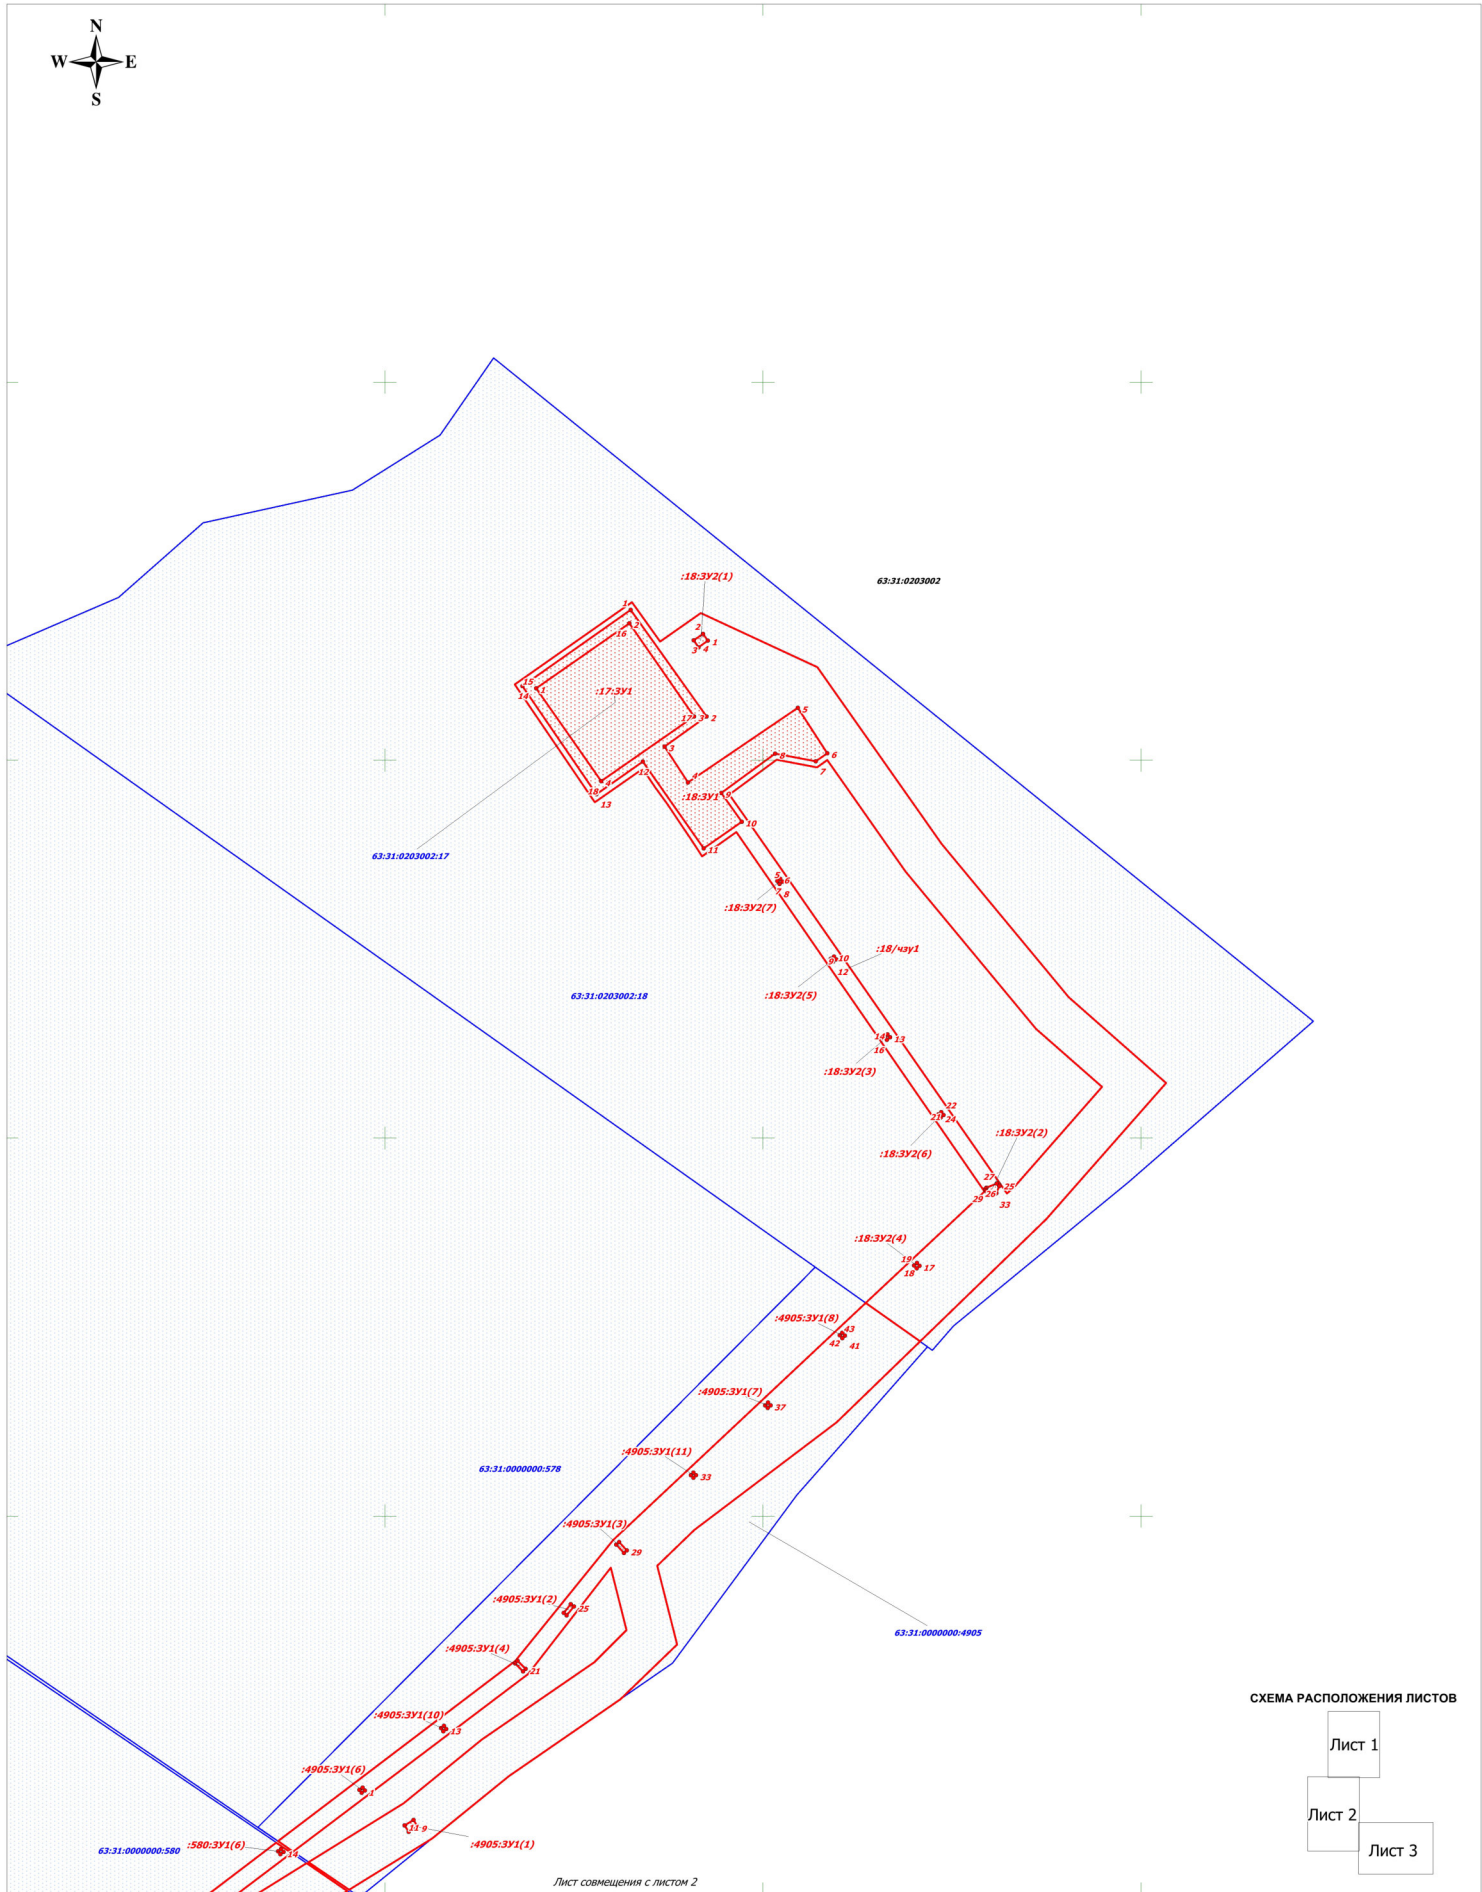


**ЧЕРТЕЖ МЕЖЕВАНИЯ ТЕРРИТОРИИ**

"Организация системы нефтепромысловых трубопроводов со скважины № 650 Северо-Денгизского месторождения" в границах сельского поселения Липовка муниципального района Сергиевский Самарской области



**СХЕМА РАСПОЛОЖЕНИЯ ЛИСТОВ**

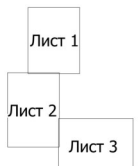

**Условные обозначения:**

- Границы зон планируемого размещения линейных объектов
- Граница кадастрового квартала и его номер
- Граница земельного участка и его номер
- Поворотная точка границы зон планируемого размещения линейных объектов

Примечание:  
 \* Существующие, устанавливаемые и отменяемые красные линии отсутствуют.  
 \* Линии отступа от красных линий в целях определения мест допустимого размещения зданий, строений, сооружений не устанавливаются.  
 \* Необходимость для резервирования и изъятия для государственных и муниципальных нужд отсутствует.  
 Примечание:  
 \* Перечень координат поворотных точек образуемых участков приведен в текстовой части проекта

<b>ООО "РИТЭК"</b>				Проект межевания территории для строительства объекта ООО "РИТЭК" "Организация системы нефтепромысловых трубопроводов со скважины № 650 Северо-Денгизского месторождения" в границах сельского поселения Липовка муниципального района Сергиевский Самарской области				
Изм	Лист	№ документа	Подпись	Дата	<b>Проект межевания территории. Графическая территория.</b>	Стадия	Лист	Листов
Исполнит.	Прощалькина Е.В.					ПП	1	3
Директор	Ховрин Н.А.				<b>Чертеж межевания территории. М 1:2000</b>	<b>ООО "Средневолжская землеустроительная компания" г. Самара</b>		