


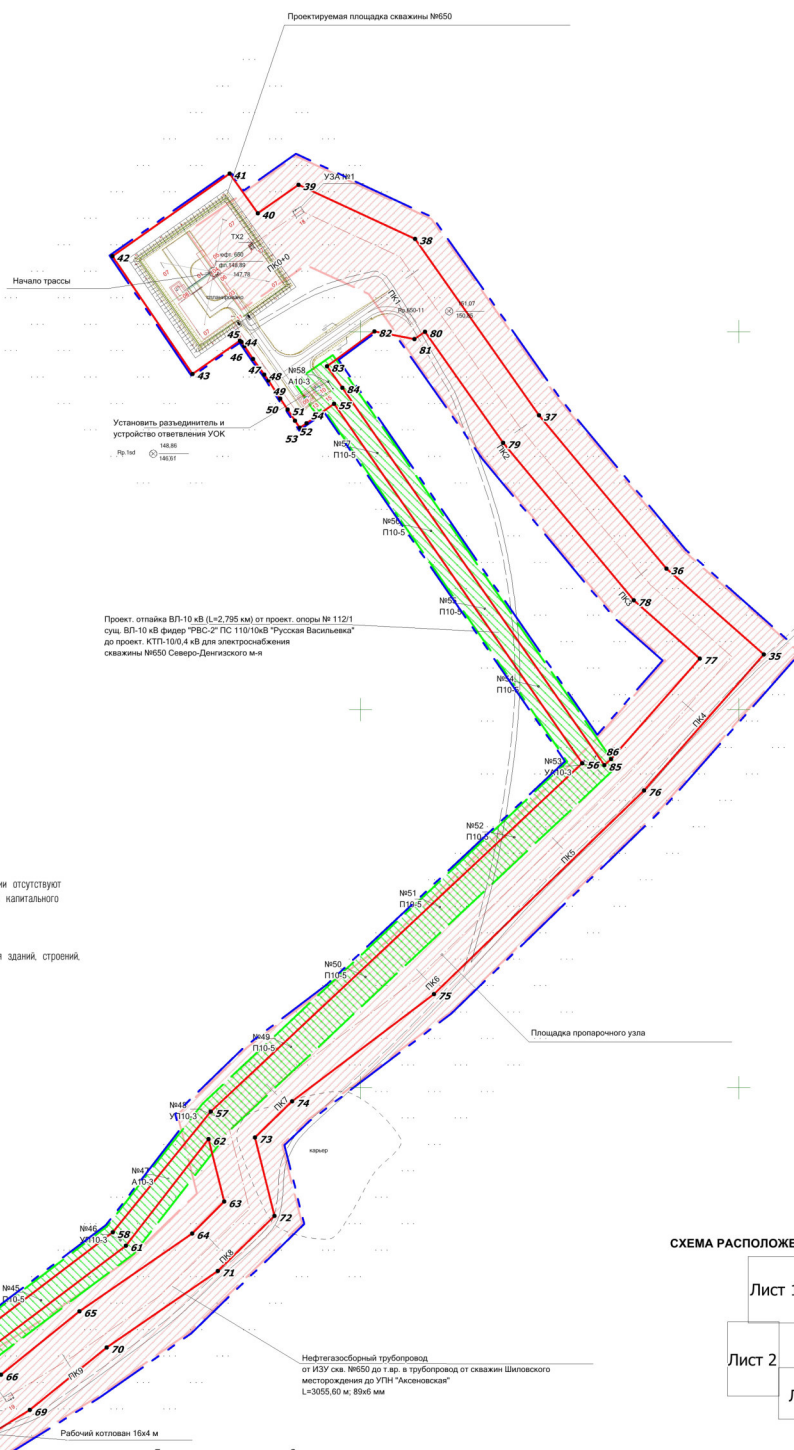

ЭКСПЛИКАЦИЯ ЗДАНИЙ И СООРУЖЕНИЙ

Номер на плане	Наименование
01	Проектуемая площадка нефтяной скважины
02	Номер не используется
03	Площадка под ремонтный агрегат
04	Площадка под передвижные мосты
05	Площадка рубероидная
06	Фундамент под опоры ремонтного агрегата
07	Якоря оттяжек - 4 шт.
08	Площадка БДР
09	Площадка под электрооборудование
10	Площадка КТП-10/0,4 кВ
11	Флюгер, h=5 м
12	Номер не используется
13	Радиомачта
14	Номер не используется
15	Щит пожарный ЩП-Е
16	Щит пожарный ЩП-В
17	Индивидуальное замерное устройство
18	УЗА №1



Примечание:
 * Существующие, устанавливаемые и отменяемые красные линии отсутствуют
 * Границы зон планируемого размещения линейных объектов, подлежащих реконструкции отсутствуют
 * Объекты социально-культурного и коммунально-бытового значения и прочие объекты капитального строительства отсутствуют
 * Объекты федерального, регионального, местного значения отсутствуют
 * Линейные объекты, подлежащие переносу и переустройству отсутствуют
 * Линии отступа от красных линий в целях определения мест допустимого размещения зданий, строений, сооружений не устанавливаются

ЭКСПЛИКАЦИЯ ЗДАНИЙ И СООРУЖЕНИЙ

Номер на плане	Наименование
19	УЗА №2

СХЕМА РАСПОЛОЖЕНИЯ ЛИСТОВ



Номер	Хочши	Уточни
1	494 001,69	2 230 380,09
2	494 016,28	2 230 358,61
3	493 978,20	2 230 297,18
4	493 980,20	2 230 295,67
5	494 021,74	2 230 350,60
6	494 027,25	2 230 342,49
7	493 929,66	2 230 214,19
8	493 929,21	2 230 214,70
9	493 925,19	2 230 224,28
10	493 940,91	2 230 245,62
11	493 921,44	2 230 261,34
12	493 935,15	2 230 279,58
13	493 959,28	2 230 311,48
14	493 522,11	2 230 476,89
15	493 567,87	2 230 352,31
16	493 836,91	2 230 148,87
17	493 843,34	2 230 157,42
18	493 860,49	2 230 142,82
19	493 862,38	2 230 180,31
20	493 883,85	2 230 176,72
21	493 885,36	2 230 169,11
22	493 842,66	2 230 099,83
23	493 822,87	2 230 115,52
24	493 623,98	2 229 888,75
25	493 612,93	2 229 908,89
26	493 611,09	2 230 124,86
27	493 512,22	2 230 361,88
28	493 493,73	2 230 390,65
29	493 485,06	2 230 405,89
30	493 519,61	2 230 368,14
31	493 543,55	2 230 348,20
32	493 490,30	2 230 452,94
33	493 501,14	2 230 473,51
34	493 502,57	2 230 473,95
35	494 429,20	2 230 613,27
36	494 474,57	2 230 761,70
37	494 555,74	2 230 694,41
38	494 649,14	2 230 628,78
39	494 677,78	2 230 567,09
40	494 662,65	2 230 545,55
41	494 683,60	2 230 530,64
42	494 639,97	2 230 468,65
43	494 577,69	2 230 511,03
44	494 585,29	2 230 536,16
45	494 594,52	2 230 536,94
46	494 592,26	2 230 538,52
47	494 585,55	2 230 543,06
48	494 577,34	2 230 549,02
49	494 574,19	2 230 551,23
50	494 564,49	2 230 557,52
51	494 558,75	2 230 561,45
52	494 552,84	2 230 565,31
53	494 546,10	2 230 567,74
54	494 551,61	2 230 571,30
55	494 561,92	2 230 585,96
56	494 371,70	2 230 717,22
57	494 187,38	2 230 520,79
58	494 123,44	2 230 468,94
59	494 027,96	2 230 343,43
60	494 022,43	2 230 351,52
61	494 116,44	2 230 475,84
62	494 172,73	2 230 519,54
63	494 139,66	2 230 527,84
64	494 122,78	2 230 510,86
65	494 081,71	2 230 451,28
66	494 048,06	2 230 409,84
67	494 016,91	2 230 359,60
68	494 002,28	2 230 381,02
69	494 029,43	2 230 424,67
70	494 002,49	2 230 405,68
71	494 103,02	2 230 524,48
72	494 132,10	2 230 554,49
73	494 173,70	2 230 544,04
74	494 192,75	2 230 563,70
75	494 249,55	2 230 638,81
76	494 357,20	2 230 749,91
77	494 427,03	2 230 779,40
78	494 457,80	2 230 744,43
79	494 541,16	2 230 675,33
80	494 600,01	2 230 633,97
81	494 596,16	2 230 628,49
82	494 600,17	2 230 607,21
83	494 581,73	2 230 582,15
84	494 570,30	2 230 580,34
85	494 370,71	2 230 728,97
86	494 373,77	2 230 732,53
87	493 086,02	2 231 350,85
88	493 175,15	2 231 312,27
89	493 205,82	2 230 896,63
90	493 341,90	2 230 675,10
91	493 470,22	2 230 606,60
92	493 475,91	2 230 600,56
93	493 485,42	2 230 585,52
94	493 493,31	2 230 570,34
95	493 498,01	2 230 557,17
96	493 501,21	2 230 541,36
97	493 502,65	2 230 528,06
98	493 503,52	2 230 504,25
99	493 502,48	2 230 492,74
100	493 497,34	2 230 491,17
101	493 487,77	2 230 488,26
102	493 458,12	2 230 585,85
103	493 335,87	2 230 651,12
104	493 494,76	2 230 408,39
105	493 480,40	2 230 391,16
106	493 180,38	2 230 678,30
107	493 149,72	2 231 295,48
108	493 084,47	2 231 326,83
109	493 089,91	2 231 338,05
110	492 903,63	2 231 371,46
111	492 907,62	2 231 363,56
112	492 908,91	2 231 355,10
113	492 925,43	2 231 346,58
114	492 842,92	2 231 342,39
115	492 843,08	2 231 366,53
116	492 955,69	2 231 376,89
117	492 956,58	2 231 359,24
118	492 956,71	2 231 356,59
119	492 956,71	2 231 350,03
120	492 906,75	2 231 346,67
121	492 910,23	2 231 355,03
122	492 868,57	2 231 364,11
123	492 904,44	2 231 372,35
124	492 931,87	2 231 375,33
125	493 031,64	2 231 381,88
126	493 089,72	2 231 353,70
127	493 078,16	2 231 329,86
128	493 026,43	2 231 354,71
129	492 975,71	2 231 351,30
130	492 875,71	2 231 357,08
131	492 975,51	2 231 360,89
132	492 874,64	2 231 378,13

Общая площадь 101 141 кв.м.

- Условные обозначения:**
- Границы территории, в отношении которой осуществляется подготовка проекта планировки
 - Границы зон планируемого размещения линейных объектов
 - Поворотная точка границы зон планируемого размещения линейных объектов
 - Границы зон с особыми условиями использования территории (Выходной трубопровод), ширина 50 м
 - Границы зон с особыми условиями использования территории (ВЛ 10 кВ), ширина 20 м
 - Проектируемая трасса выкидного трубопровода
 - Проектируемая ВЛ 10 кВ
 - Дороги, проезды
 - Трасса нефтепровода
 - ЛЭП воздушные

ООО "РИТЭК"

Проект планировки территории для строительства объекта ООО "РИТЭК" "Организация системы нефтепромысловых трубопроводов со скважины № 650 Северо-Денгизского месторождения" в границах сельского поселения Липовка муниципального района Сергиевский Самарской области

Изм/Лист	№ документа	Подпись	Дата
Исполнит.	Проектирующая Е.Р.		
Директор	Ховрин Н.А.		

Раздел 1. Проект планировки территории. Графическая часть

Стадия	Лист	Листов
ПП	1	3

ООО "Средневолжская землеустроительная компания" г. Самара

Чертеж красных линий. Чертеж границ зон планируемого размещения линейных объектов. М 1:2000