


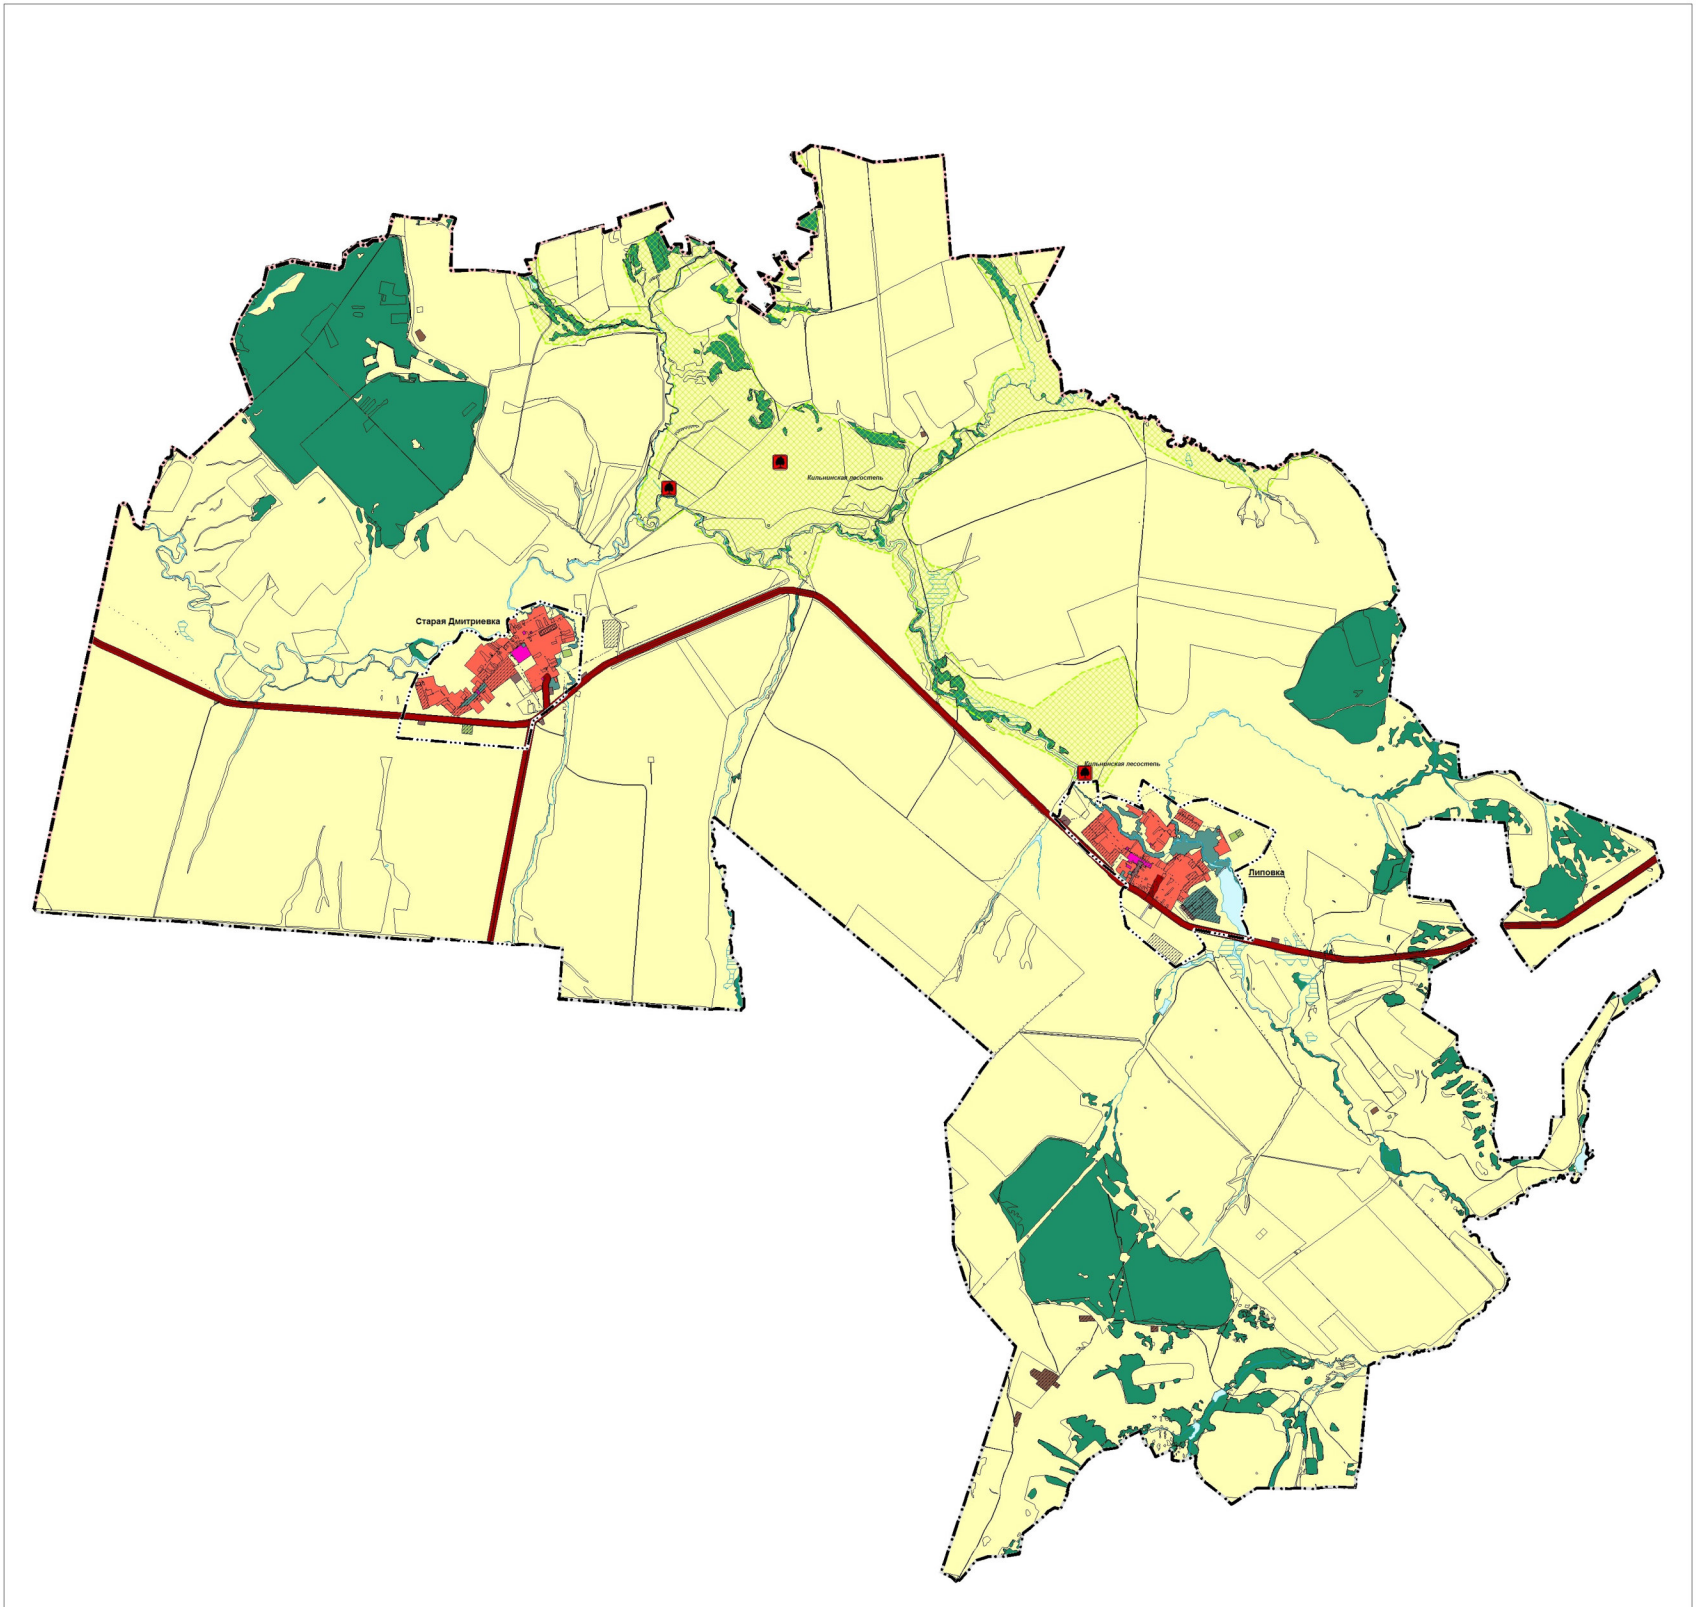

Карта границ населенных пунктов, входящих в состав сельского поселения Липовка муниципального района Сергиевский Самарской области



Условные обозначения:

Границы субъектов Российской Федерации, муниципальных образований, населенных пунктов. Существующие

Границы единиц административно-территориального деления Российской Федерации
 — Граница муниципального района
 — Граница сельского поселения
 — Граница населенного пункта

Сведения ЕГРН
 Границы земельных участков в соответствии с данными ЕГРН
 Границы земельных участков
 Границы земельных участков

Объекты транспортной инфраструктуры. Существующие

Автомобильные дороги
 Автомобильные дороги регионального или межмуниципального значения

Иная информация о состоянии, об использовании, ограничениях использования территорий. Существующие

Функциональные зоны
 Жилые зоны
 Зона лесов
 Зоны рекреационного назначения
 Зоны сельскохозяйственного использования
 Зоны специального назначения
 Общественно-деловые зоны
 Производственные зоны, зоны инженерной и транспортной инфраструктур
 Производственная зона

Иная информация о состоянии, об использовании, ограничениях использования территорий. Планируемые


Функциональные зоны
 Жилые зоны
 Зоны рекреационного назначения
 Зоны специального назначения
 Зоны сельскохозяйственного использования
 Общественно-деловые зоны
 Производственные зоны, зоны инженерной и транспортной инфраструктур
 Производственная зона

Особо охраняемые природные территории. Планируемые

Особо охраняемые природные территории
 Памятник природы регионального значения

Природные объекты. Существующие

Природно-охранные объекты
 Болото
 Водоем (озеро, пруд, обводненный карьер, водохранилище)
 Водоток (река, ручей, канал)
 Водоток (река, ручей, канал)

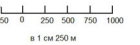

	Директор института	Будова И.Д.
	И.о. зам. директора по территории	Власов И.В.
	Директор ООО 'OKTO' GN'	Никитченко О.А.
Генеральный план сельского поселения Липовка муниципального района Сергиевский Самарской области		
2019 г.	Заказчик: Администрация сельского поселения Липовка муниципального района Сергиевский Самарской области	Масштаб: 1:25000