



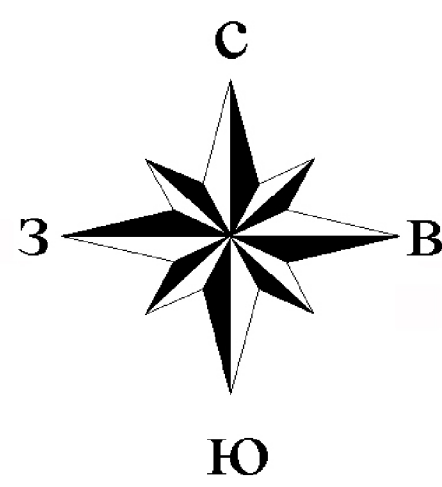

Карта функциональных зон сельского поселения Верхняя Орлянка муниципального района Сергиевский Самарской области

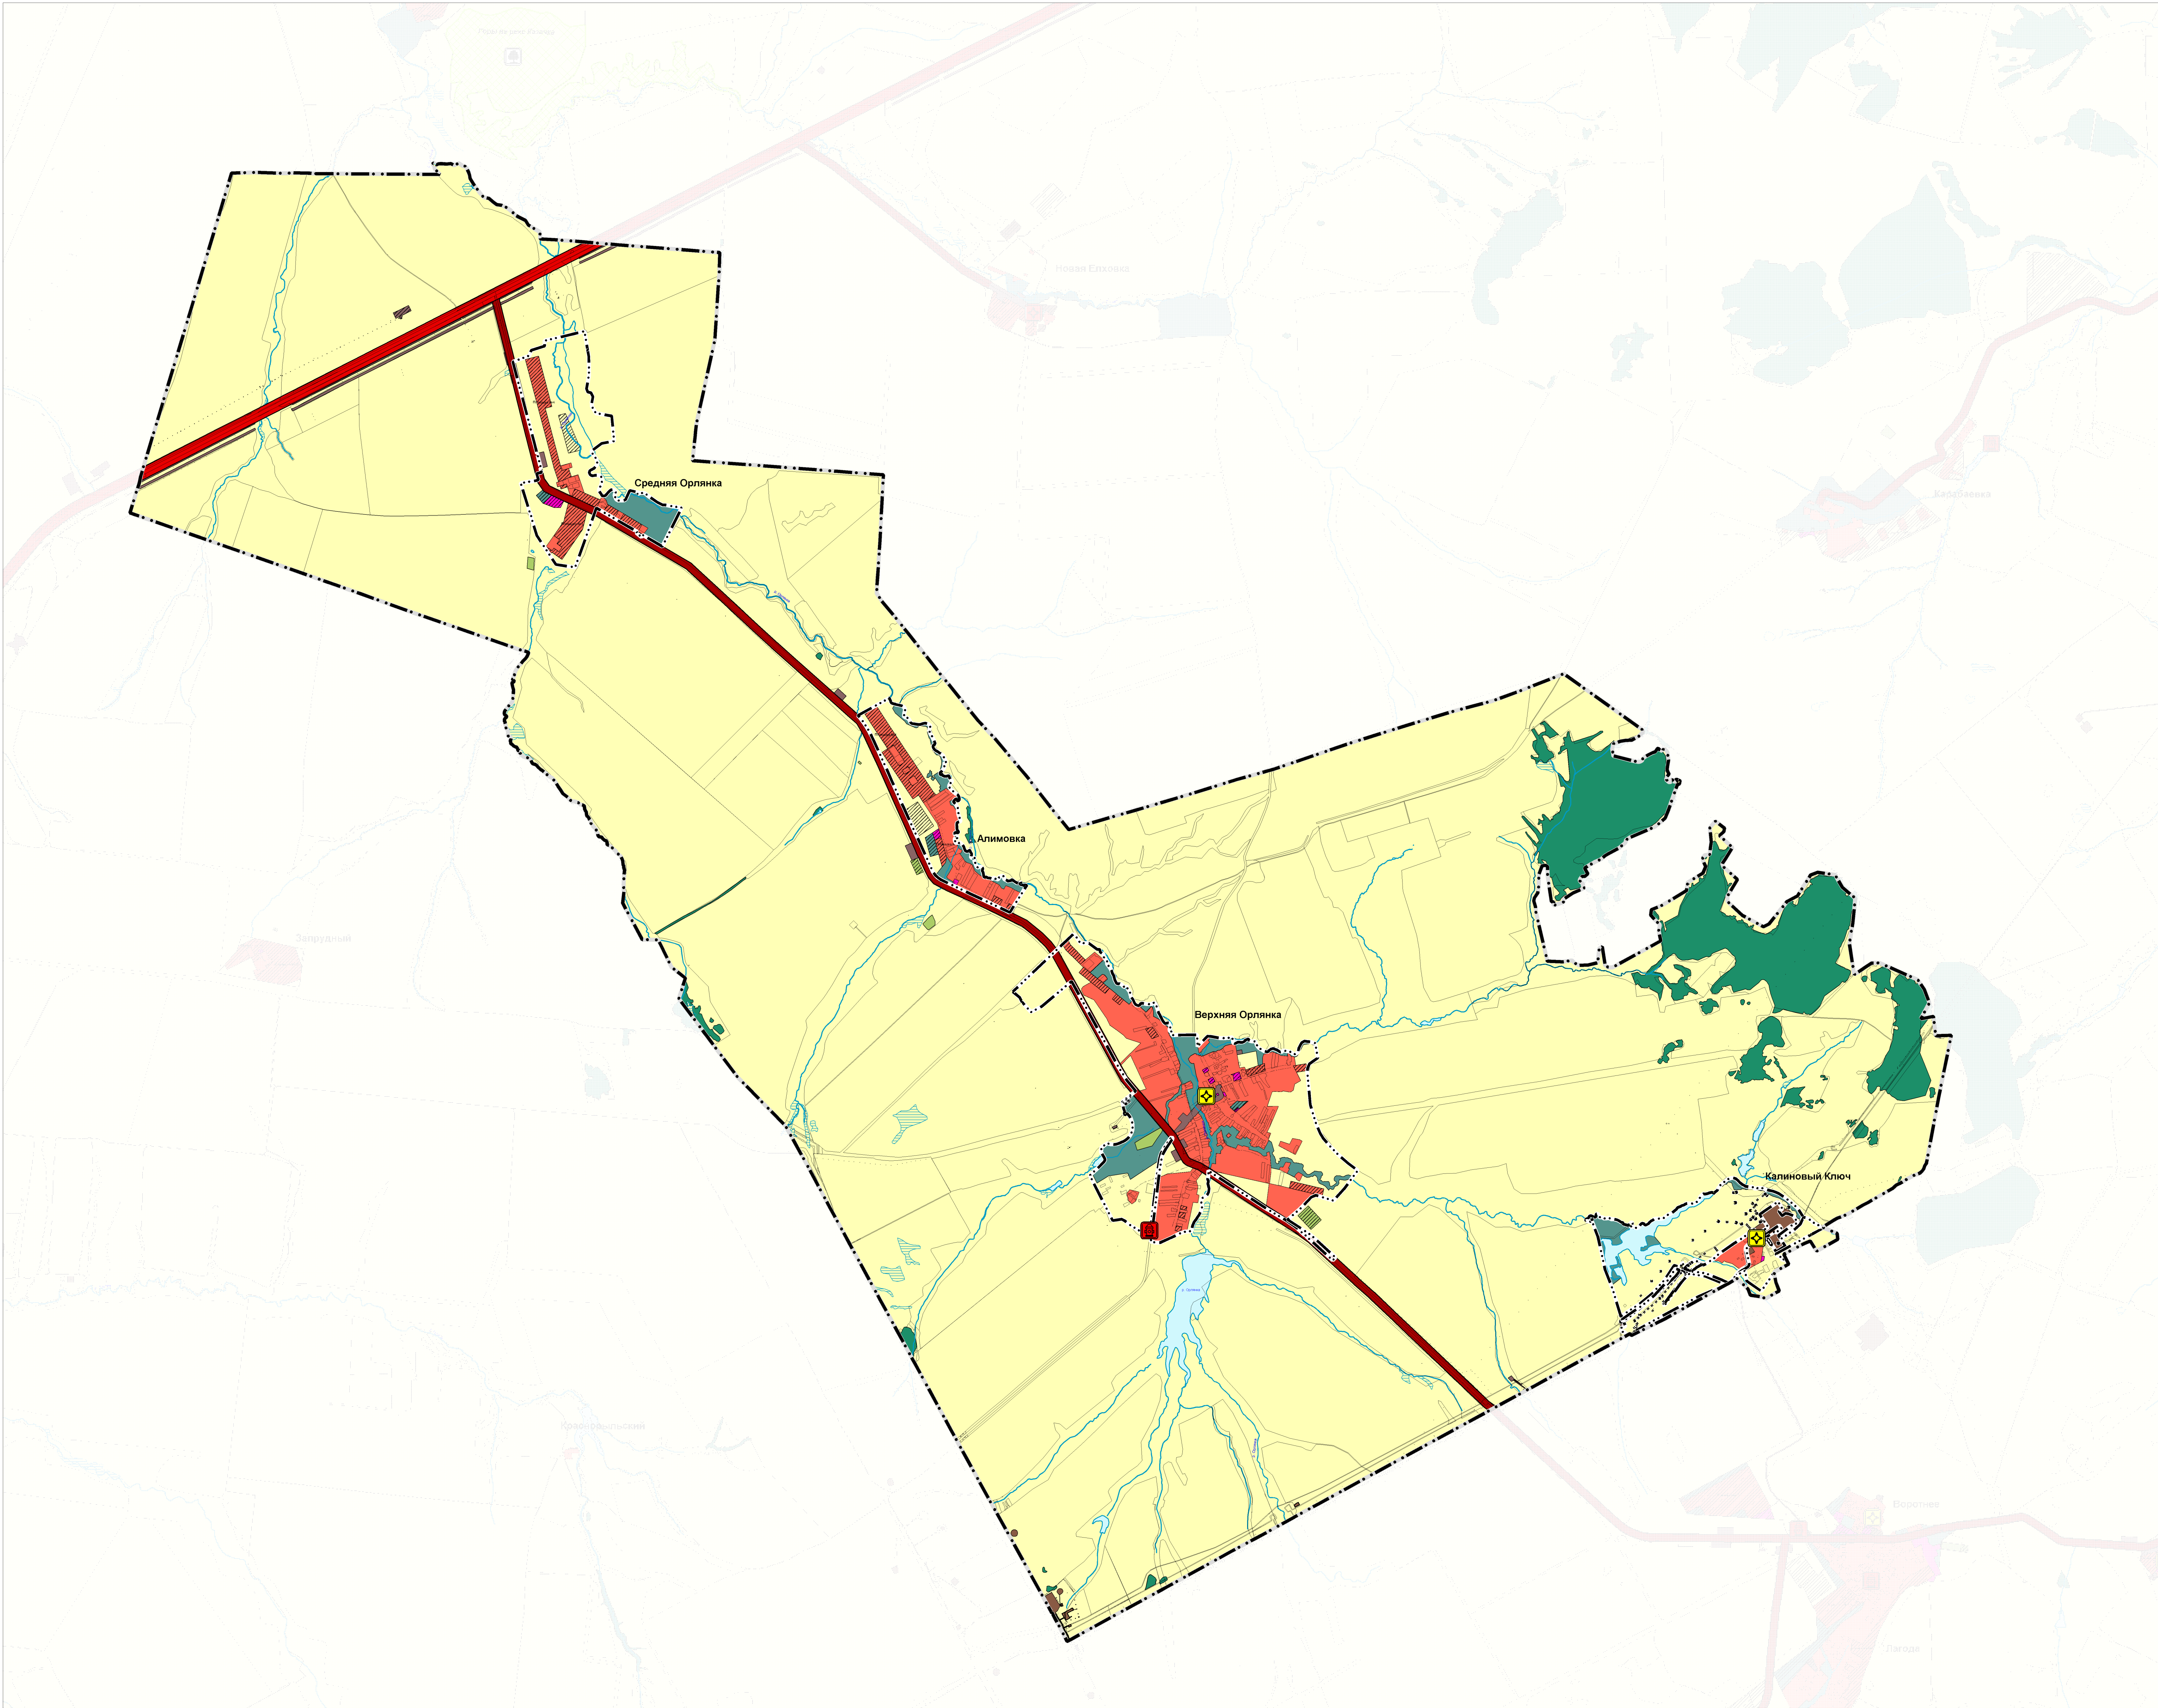

Условные обозначения

- Границы единиц административно-территориального деления Российской Федерации
- Граница муниципального района
 - Граница сельского поселения
 - Граница населенного пункта
- Границы земельных участков в соответствии с данными Единого государственного реестра недвижимости
- Границы земельных участков в соответствии с данными Единого государственного реестра недвижимости

- Функциональные зоны
- | Существующие | Планируемые |
|---|---|
| Жилые зоны | Жилые зоны |
| Общественно-деловые зоны | Общественно-деловые зоны |
| Производственные зоны, зоны инженерной и транспортной инфраструктур | Производственные зоны, зоны инженерной и транспортной инфраструктур |
| Производственная зона | Производственная зона |
| Зоны сельскохозяйственного использования | Зоны сельскохозяйственного использования |
| Зоны рекреационного назначения | Зоны рекреационного назначения |
| Зоны специального назначения | Зоны специального назначения |
| Зона леса | Зона леса |

- Объекты социальной инфраструктуры, отдыха и туризма, санаторно-курортного назначения
- Объекты здравоохранения
- Обособленное структурное подразделение медицинской организации, оказывающей первичную медико-санитарную помощь (Региональный)
 - Объекты транспортной инфраструктуры
 - Автомобильные дороги
 - Автомобильные дороги федерального значения
 - Автомобильные дороги регионального или межмуниципального значения

- Иные объекты федерального значения, регионального значения, местного значения
- Объекты единой государственной системы предупреждения и ликвидации чрезвычайных ситуаций
- Объекты обеспечения пожарной безопасности (Региональный)
- Природные объекты
- Повторяющиеся водные объекты
- Водоток (река, ручей, канал)
 - Водоём (озеро, пруд, обводненный карьер, водохранилище)
 - Болото

						3229923/02133-2023/8 (68)			
Заказчик: АО «Самариндотгаз» Объект: Генеральный план сельского поселения Верхняя Орлянка Муниципального района Сергиевский Самарской области									
Изм.	Конт.	Лист	Фол.	Подп.	Дата				
Директор		Малков А.Д.				Генеральный план сельского поселения Верхняя Орлянка муниципального района Сергиевский Самарской области			
Исполнитель		Ивашкин А.В.				Стадия	Лист	Масштаб	
						П	1	1:25000	
Карта функциональных зон сельского поселения Верхняя Орлянка муниципального района Сергиевский Самарской области						МП города Самары "Архитектурно-планировочное бюро"			