


Карта обоснования внесения изменений в генеральный план сельского поселения Верхняя Орлянка муниципального района Сергиевский Самарской области

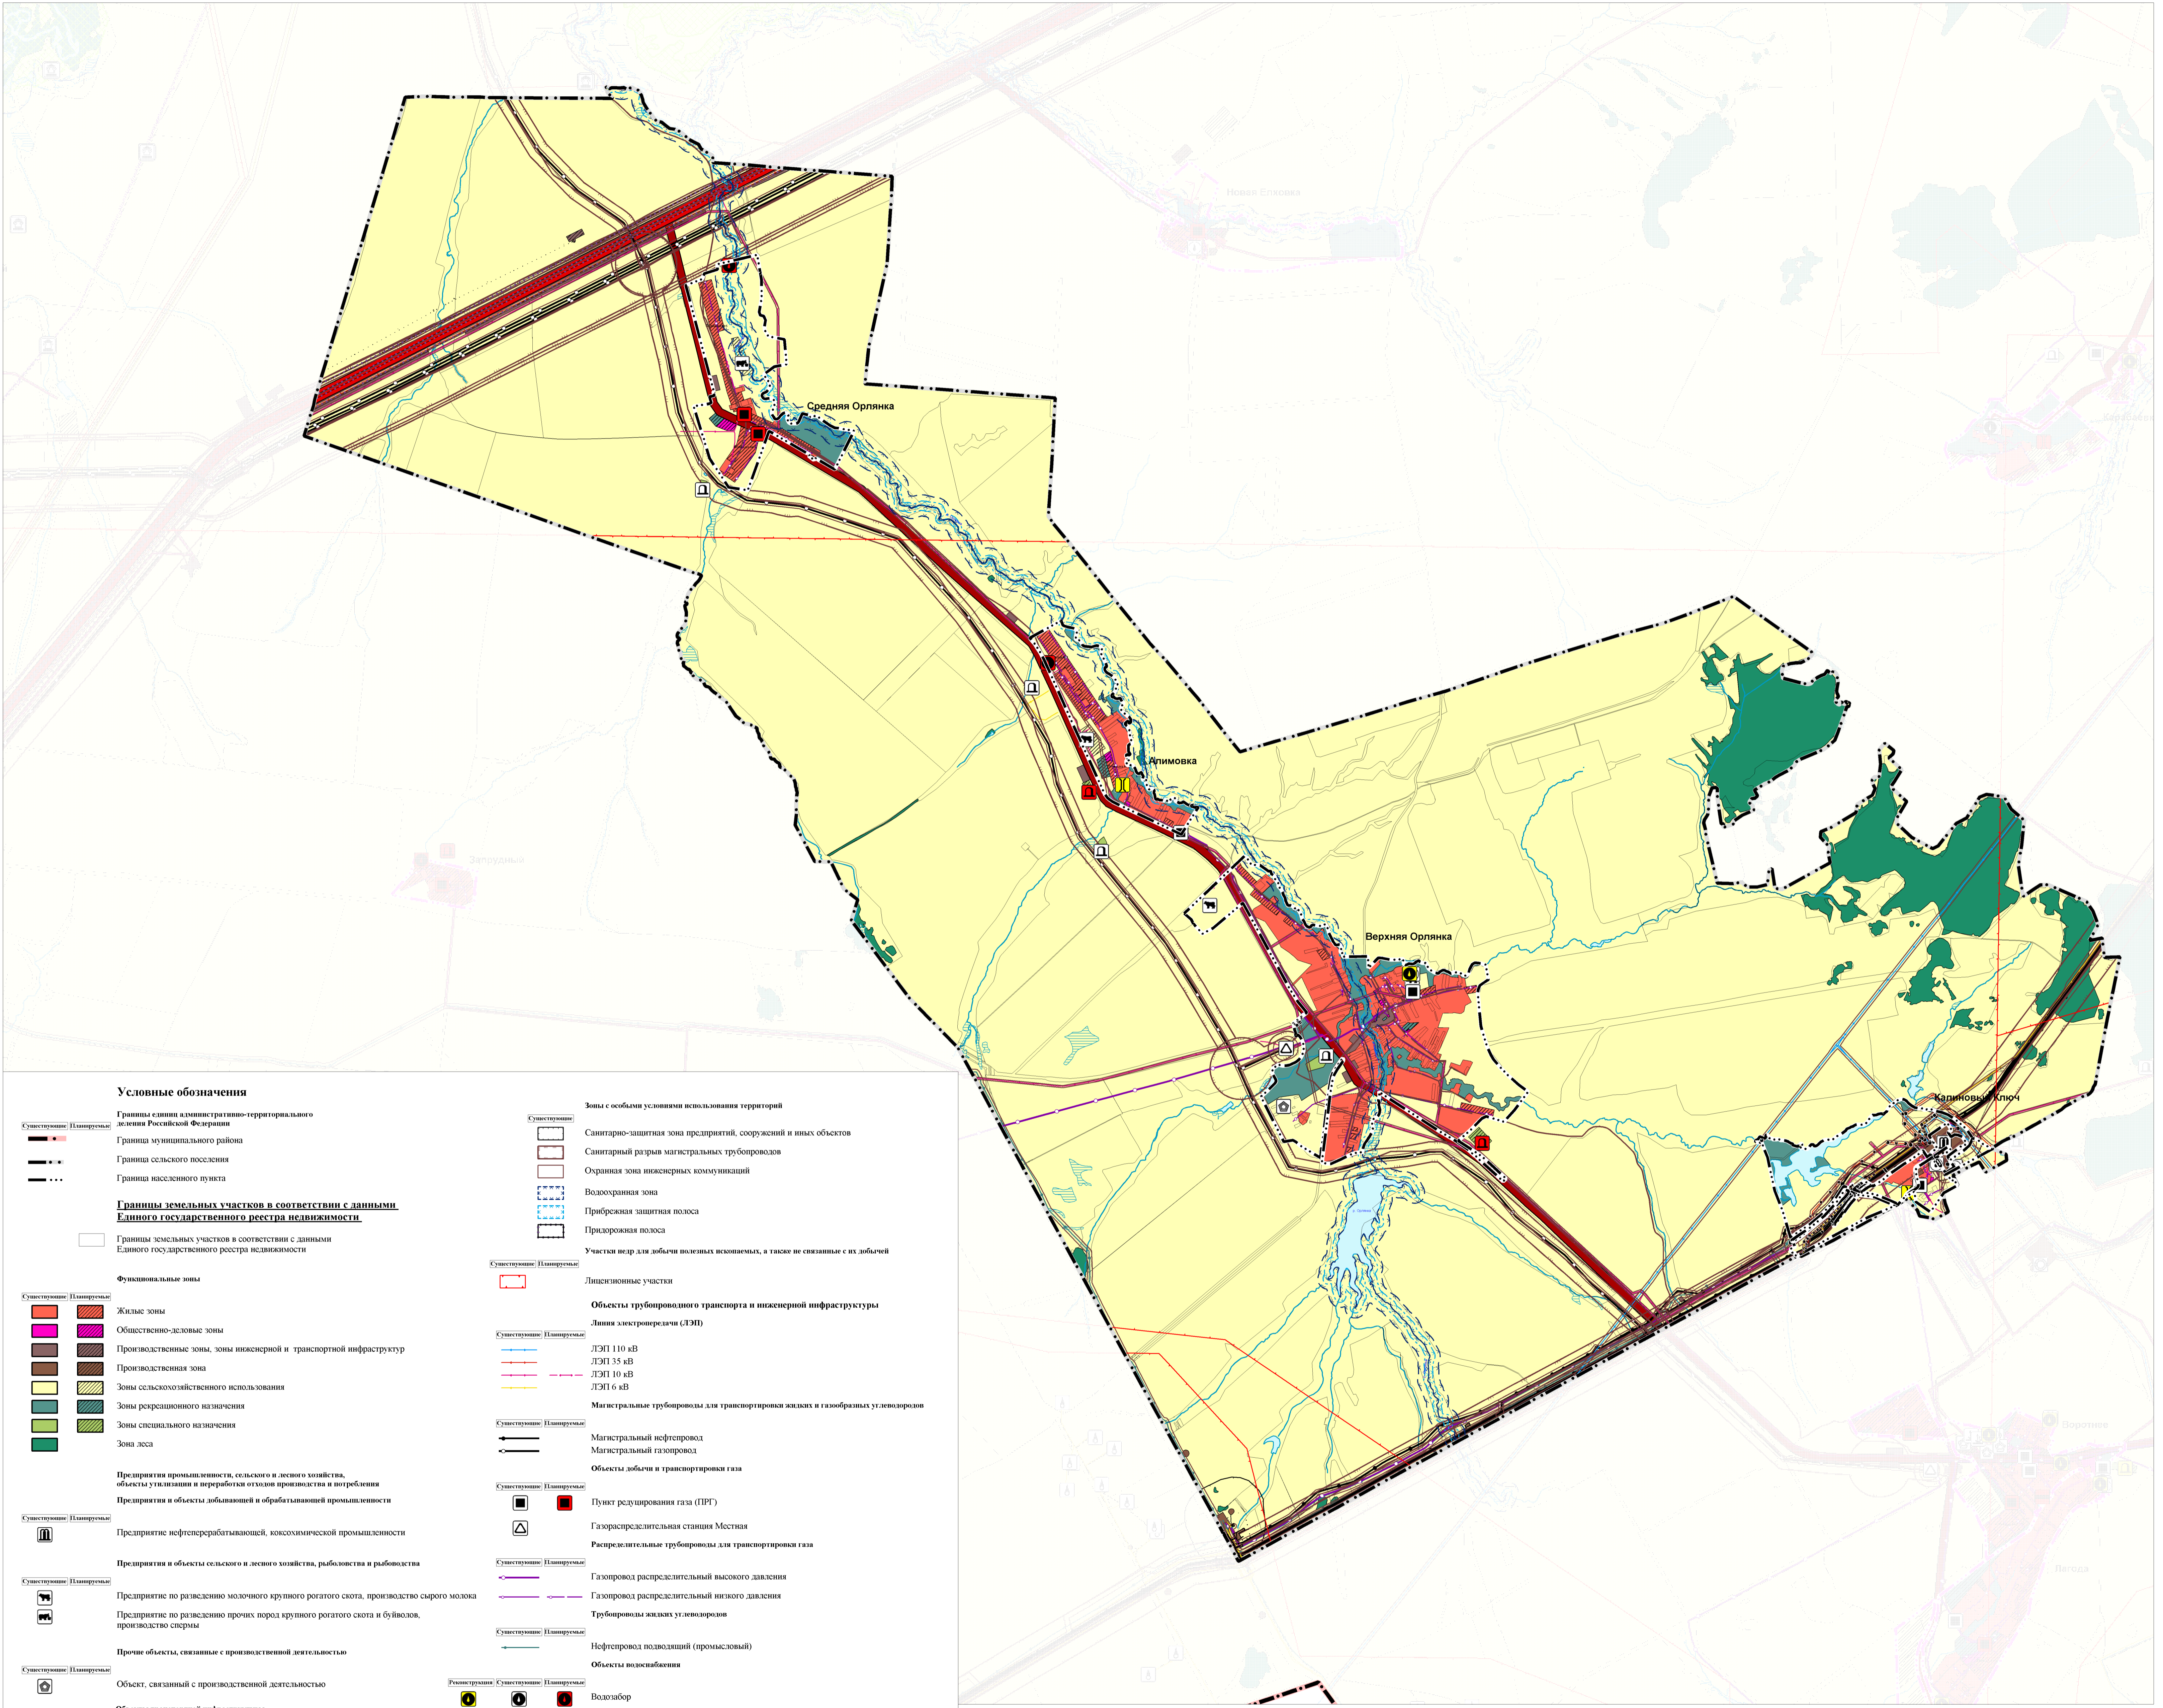

Условные обозначения

- | | |
|--|--|
| <p>Границы административно-территориального деления Российской Федерации</p> <p>Граница муниципального района
Граница сельского поселения
Граница населенного пункта</p> <p>Границы земельных участков в соответствии с данными Единого государственного реестра недвижимости</p> <p>Границы земельных участков в соответствии с данными Единого государственного реестра недвижимости</p> <p>Функциональные зоны</p> <p>Жилые зоны
Общественно-деловые зоны
Производственные зоны, зоны инженерной и транспортной инфраструктур
Производственная зона
Зоны сельскохозяйственного использования
Зоны рекреационного назначения
Зоны специального назначения
Зона леса</p> <p>Предприятия промышленности, сельского и лесного хозяйства, объекты упаковки и переработки отходов производства и потребления
Предприятия и объекты добывающей и обрабатывающей промышленности</p> <p>Предприятие нефтеперерабатывающей, коксохимической промышленности</p> <p>Предприятия и объекты сельского и лесного хозяйства, рыболовства и рыбодства</p> <p>Предприятие по разведению молочного крупного рогатого скота, производство сырого молока
Предприятие по разведению прочих пород крупного рогатого скота и буйволов, производство шерсти</p> <p>Прочие объекты, связанные с производственной деятельностью</p> <p>Объект, связанный с производственной деятельностью</p> <p>Объекты транспортной инфраструктуры</p> <p>Автомобильные дороги</p> <p>Автомобильные дороги федерального значения
Автомобильные дороги регионального или межмуниципального значения</p> <p>Искусственные дорожные сооружения</p> <p>Мостовое сооружение</p> <p>Иные объекты федерального значения, регионального значения, местного значения</p> <p>Места погребения</p> <p>Кладбище</p> | <p>Зоны с особыми условиями использования территорий</p> <p>Санитарно-защитная зона предприятий, сооружений и иных объектов
Санитарный разрыв магистральных трубопроводов
Охранная зона инженерных коммуникаций
Водоохранная зона
Прибрежная защитная полоса
Придорожная полоса
Участки недр для добычи полезных ископаемых, а также не связанные с их добычей</p> <p>Лицензионные участки</p> <p>Объекты трубопроводного транспорта и инженерной инфраструктуры</p> <p>Линия электропередачи (ЛЭП)
ЛЭП 110 кВ
ЛЭП 35 кВ
ЛЭП 10 кВ
ЛЭП 6 кВ</p> <p>Магистральные трубопроводы для транспортировки жидких и газообразных углеводородов</p> <p>Магистральный нефтепровод
Магистральный газопровод</p> <p>Объекты добычи и транспортировки газа</p> <p>Пункт редуцирования газа (ПРГ)
Газораспределительная станция Местная
Распределительные трубопроводы для транспортировки газа</p> <p>Газопровод распределительный высокого давления
Газопровод распределительный низкого давления
Трубопроводы жидких углеводородов</p> <p>Нефтепровод подводящий (промысловый)</p> <p>Объекты водоснабжения</p> <p>Водозабор
Артезианская скважина
Гидротехнические сооружения</p> <p>Регуляционные и выправительные гидротехнические сооружения</p> <p>Природные объекты</p> <p>Поверхностные водные объекты</p> <p>Водоток (река, ручей, канал)
Водоём (озеро, пруд, обводненный карьер, водохранилище)
Болото</p> |
|--|--|

3229923/02133-2023/8 (68)					
Заказчик: АО «Самариндустриал» Объект: Генеральный план сельского поселения Верхняя Орлянка муниципального района Сергиевский Самарской области					
Изм.	Конт.	Лист	Фол.	Пол.	Дата
Директор	Малахов А.Д.				
Исполнитель	Ивашенко А.К.				
Генеральный план сельского поселения Верхняя Орлянка муниципального района Сергиевский Самарской области					Страница П 1
Карта обоснования внесения изменений в Генеральный план сельского поселения Верхняя Орлянка муниципального района Сергиевский Самарской области					М.П. города Самары "Архитектурно-планировочное бюро"
					Масштаб 1:25000