

**Схема расположения земельного участка или земельных участков  
на кадастровом плане территории**

Утверждена


(наименование документа об утверждении, включая наименования

органов государственной власти или органов местного

самоуправления, принявших решение об утверждении схемы

или подписавших соглашение о перераспределении земельных участков)

от \_\_\_\_\_ N \_\_\_\_\_

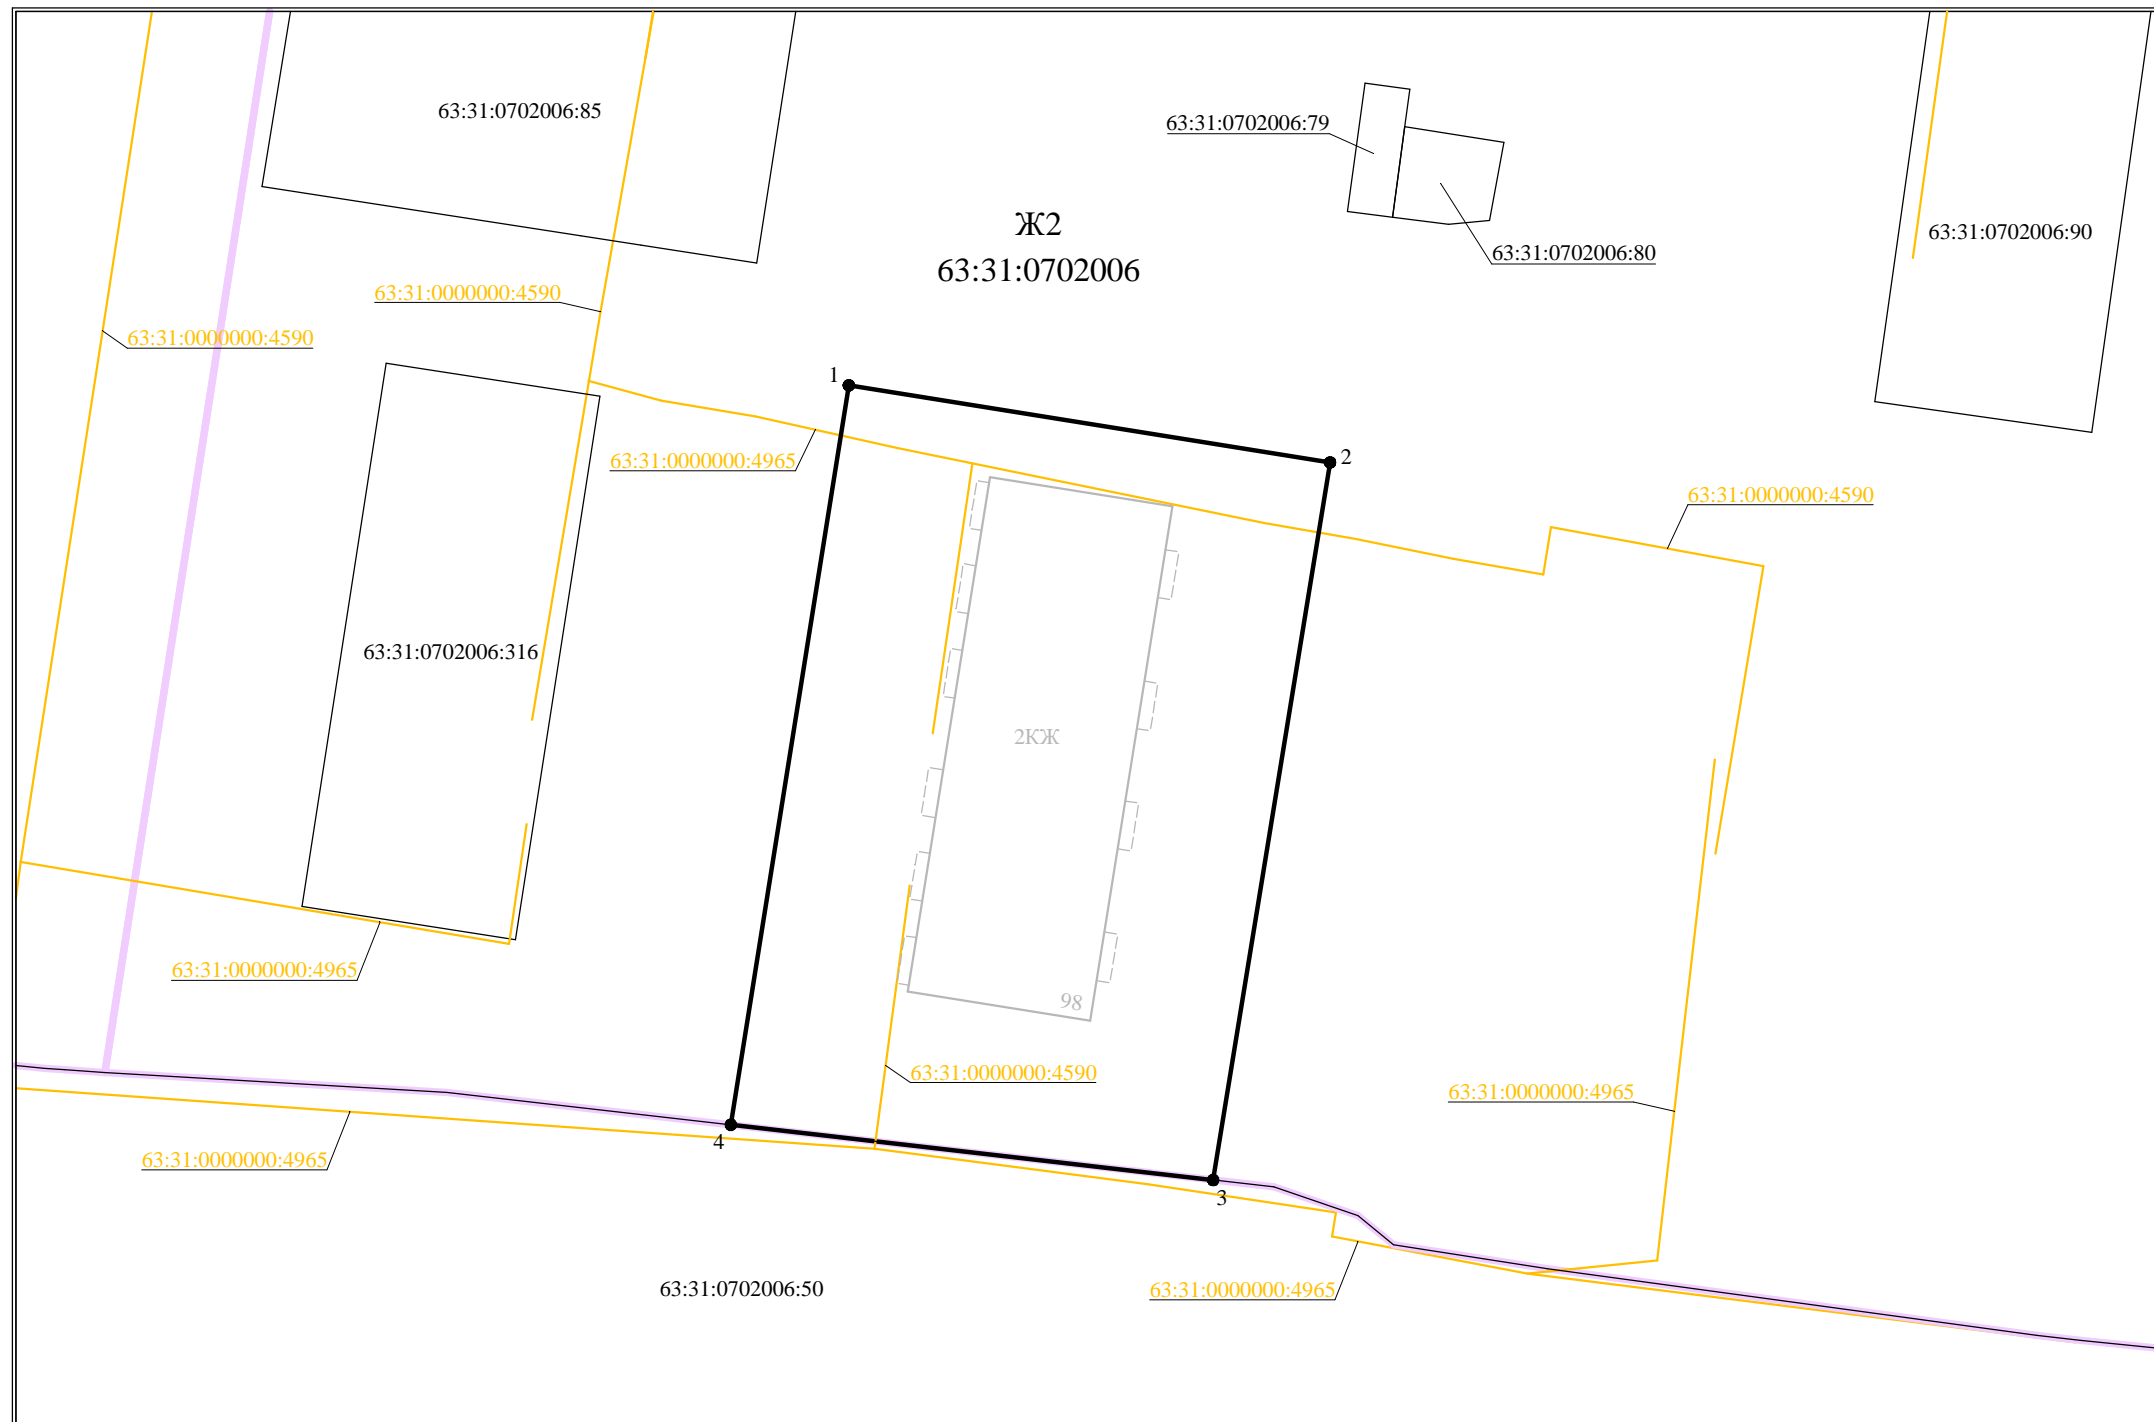

Условный номер земельного участка  
(указывается в случае, если предусматривается образование двух и более земельных участков)

Площадь земельного участка 1569 м<sup>2</sup>

(указывается проектная площадь образуемого земельного участка, вычисленная с использованием технологических и программных средств, в том числе размещенных на официальном сайте федерального органа исполнительной власти, уполномоченного Правительством Российской Федерации на осуществление государственного кадастрового учета, государственной регистрации прав, ведение Единого государственного реестра недвижимости и предоставление сведений, содержащихся в Едином государственном реестре недвижимости, в информационно-телекоммуникационной сети "Интернет" (далее - официальный сайт), с округлением до 1 квадратного метра. Указанное значение площади земельного участка может быть уточнено при проведении кадастровых работ не более чем на десять процентов)

Обозначение характерных точек границ	Координаты, м (указываются в случае подготовки схемы расположения земельного участка с использованием технологических и программных средств, в том числе размещенных на официальном сайте. Значения координат, полученные с использованием указанных технологических и программных средств, указываются с округлением до 0,01 метра)	
	X	Y
1	2	3
1	471666,74	2243940,36
2	471661,65	2243972,19
3	471614,20	2243964,46
4	471617,85	2243932,56
1	471666,74	2243940,36

Система координат: МСК - 63

Условные обозначения:

- границы учтенного земельного участка
- границы образуемого земельного участка
- контур объекта капитального строительства
- границы территориальной зоны
- 63:31:0702006:316 кадастровый номер земельного участка
- 63:31:0000000:4965 кадастровый номер объекта капитального строительства
- 63:31:0702006 учетный номер кадастрового квартала
- Ж2 территориальная зона
- 1 характерная точка границы образуемого земельного участка

Масштаб 1:500