

# Схема расположения земельного участка или земельных участков на кадастровом плане территории

Утверждена


(наименование документа об утверждении, включая наименования

органов государственной власти или органов местного

самоуправления, принявших решение об утверждении схемы

или подписавших соглашение о перераспределении земельных участков)

от \_\_\_\_\_ N \_\_\_\_\_

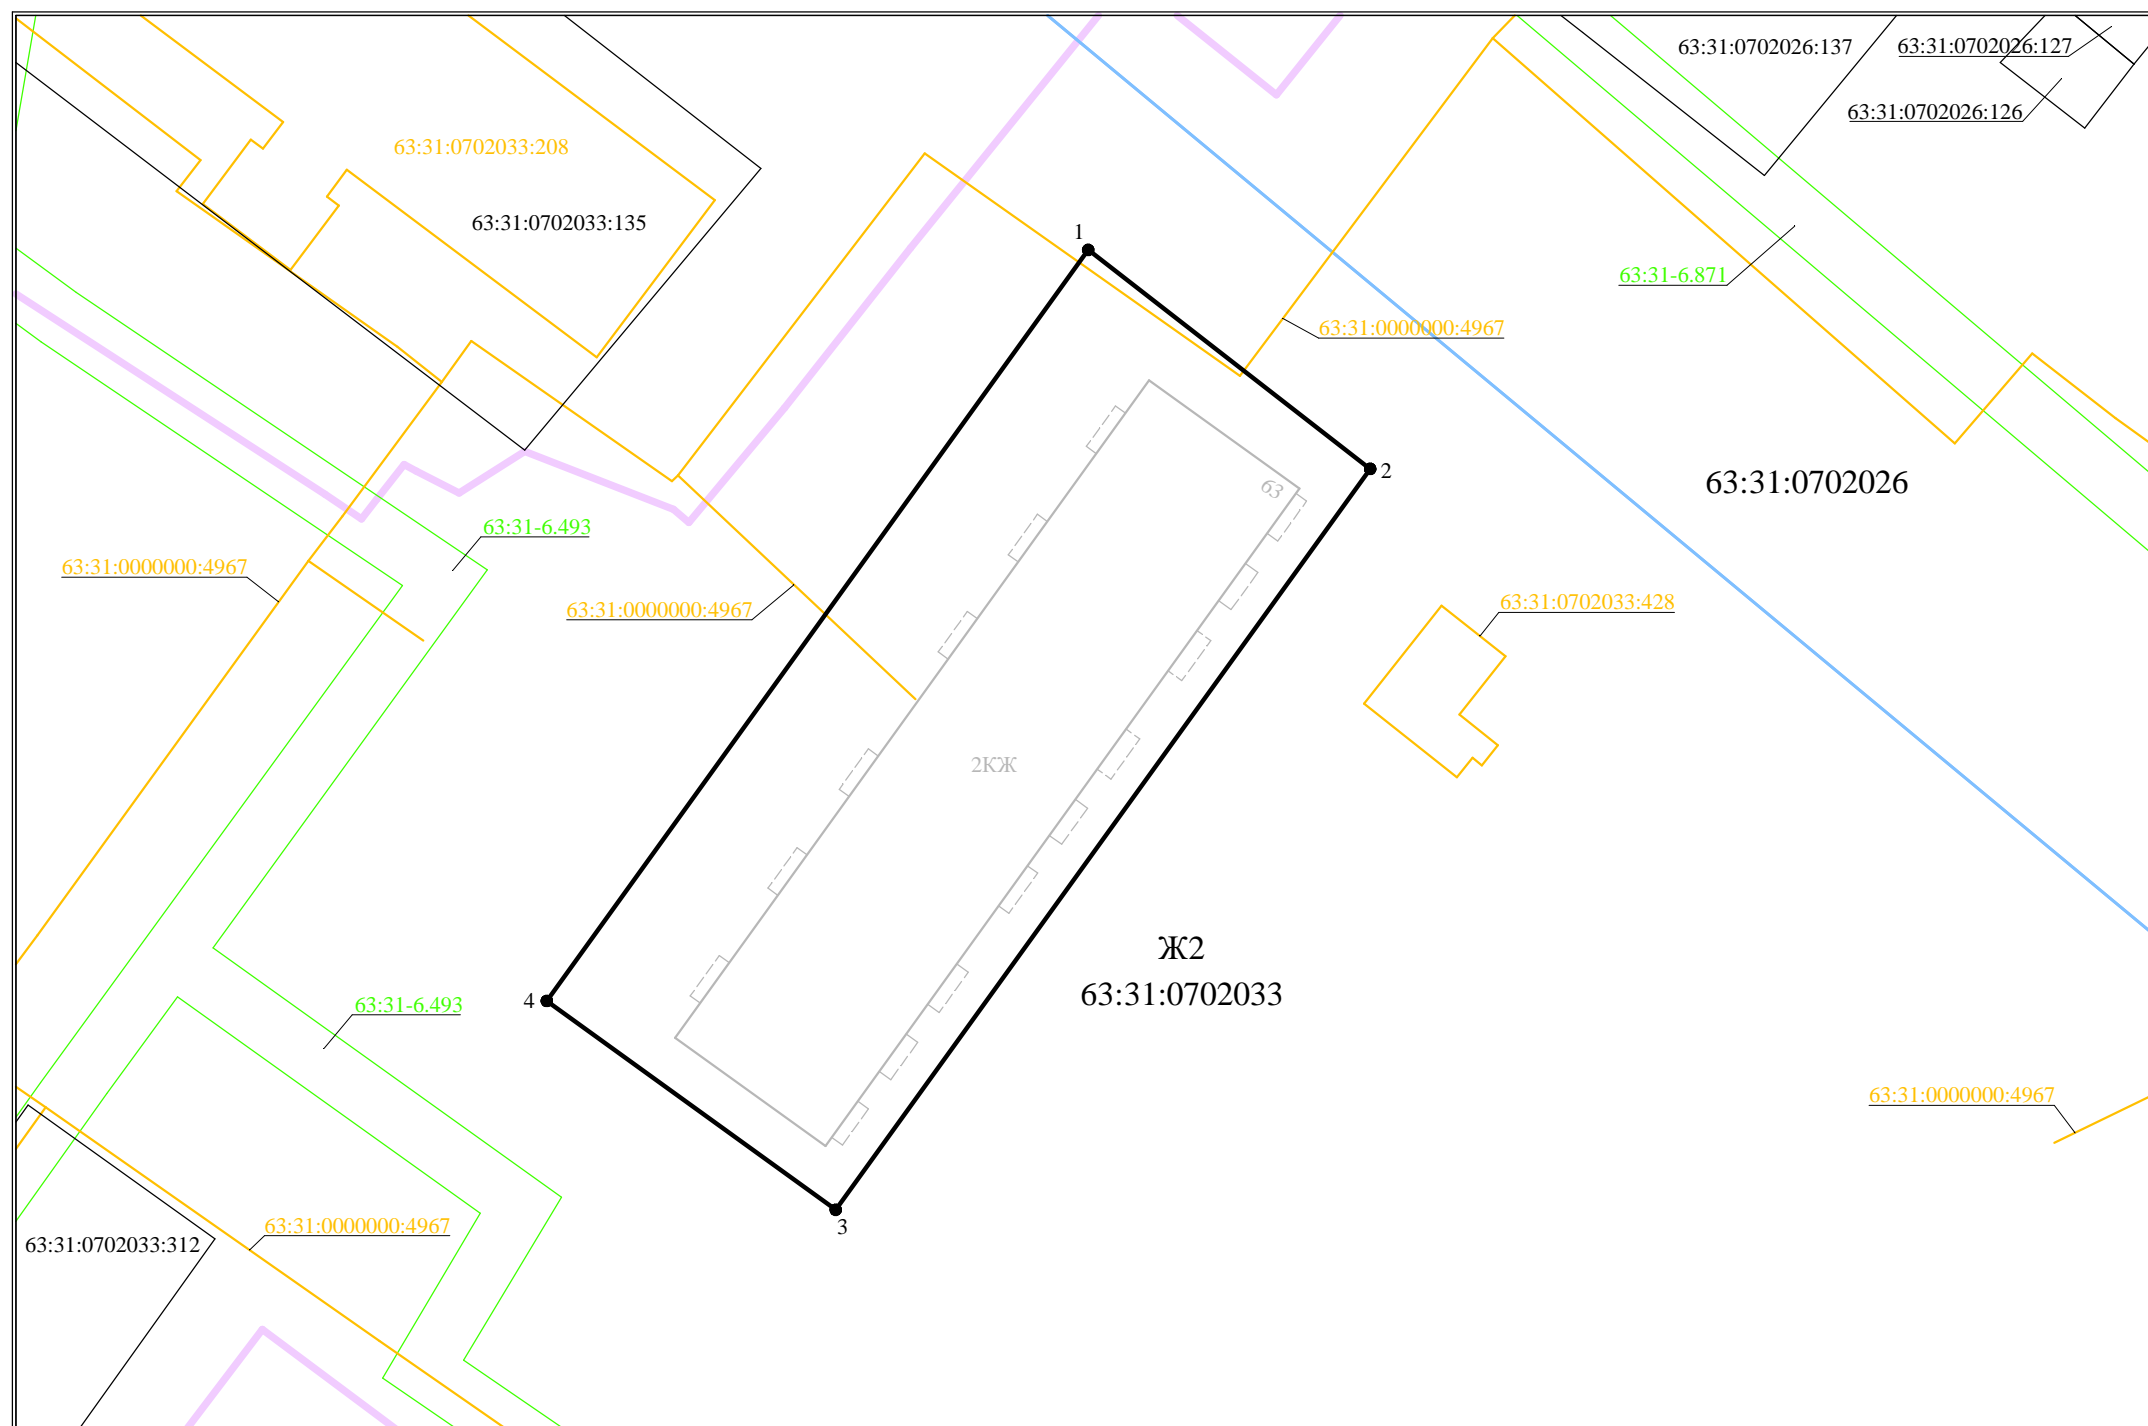

Условный номер земельного участка  
(указывается в случае, если предусматривается образование двух и более земельных участков)

Площадь земельного участка 1435 м<sup>2</sup>

(указывается проектная площадь образуемого земельного участка, вычисленная с использованием технологических и программных средств, в том числе размещенных на официальном сайте федерального органа исполнительной власти, уполномоченного Правительством Российской Федерации на осуществление государственного кадастрового учета, государственной регистрации прав, ведение Единого государственного реестра недвижимости и предоставление сведений, содержащихся в Едином государственном реестре недвижимости, в информационно-телекоммуникационной сети "Интернет" (далее - официальный сайт), с округлением до 1 квадратного метра. Указанное значение площади земельного участка может быть уточнено при проведении кадастровых работ не более чем на десять процентов)

Обозначение характерных точек границ	Координаты, м (указываются в случае подготовки схемы расположения земельного участка с использованием технологических и программных средств, в том числе размещенных на официальном сайте. Значения координат, полученные с использованием указанных технологических и программных средств, указываются с округлением до 0,01 метра)	
	X	Y
1	2	3
1	470413,92	2242802,71
2	470399,44	2242821,37
3	470350,45	2242786,01
4	470364,26	2242766,90
1	470413,92	2242802,71

Система координат: МСК - 63

Условные обозначения:

Масштаб 1:500

- границы учтенного земельного участка
- границы образуемого земельного участка
- границы кадастрового квартала
- контур объекта капитального строительства
- границы зоны с особыми условиями использования территории
- границы территориальной зоны
- 63:31:0702033:135 кадастровый номер земельного участка
- 63:31:0000000:4967 кадастровый номер объекта капитального строительства
- 63:31:0702033 учетный номер кадастрового квартала
- 63:31-6.871 реестровый номер зоны с особыми условиями использования территории
- Ж2 территориальная зона
- 1 характерная точка границы образуемого земельного участка