


Схема расположения листов

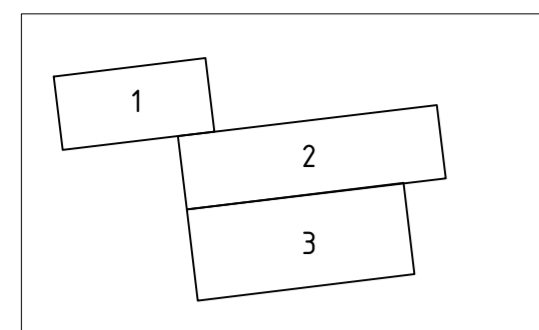


Самарская область, Сергеевский район, пос. Сергеевск

Ул. Вокзальная

Ул. Советская

Линия совмещения с листом-2

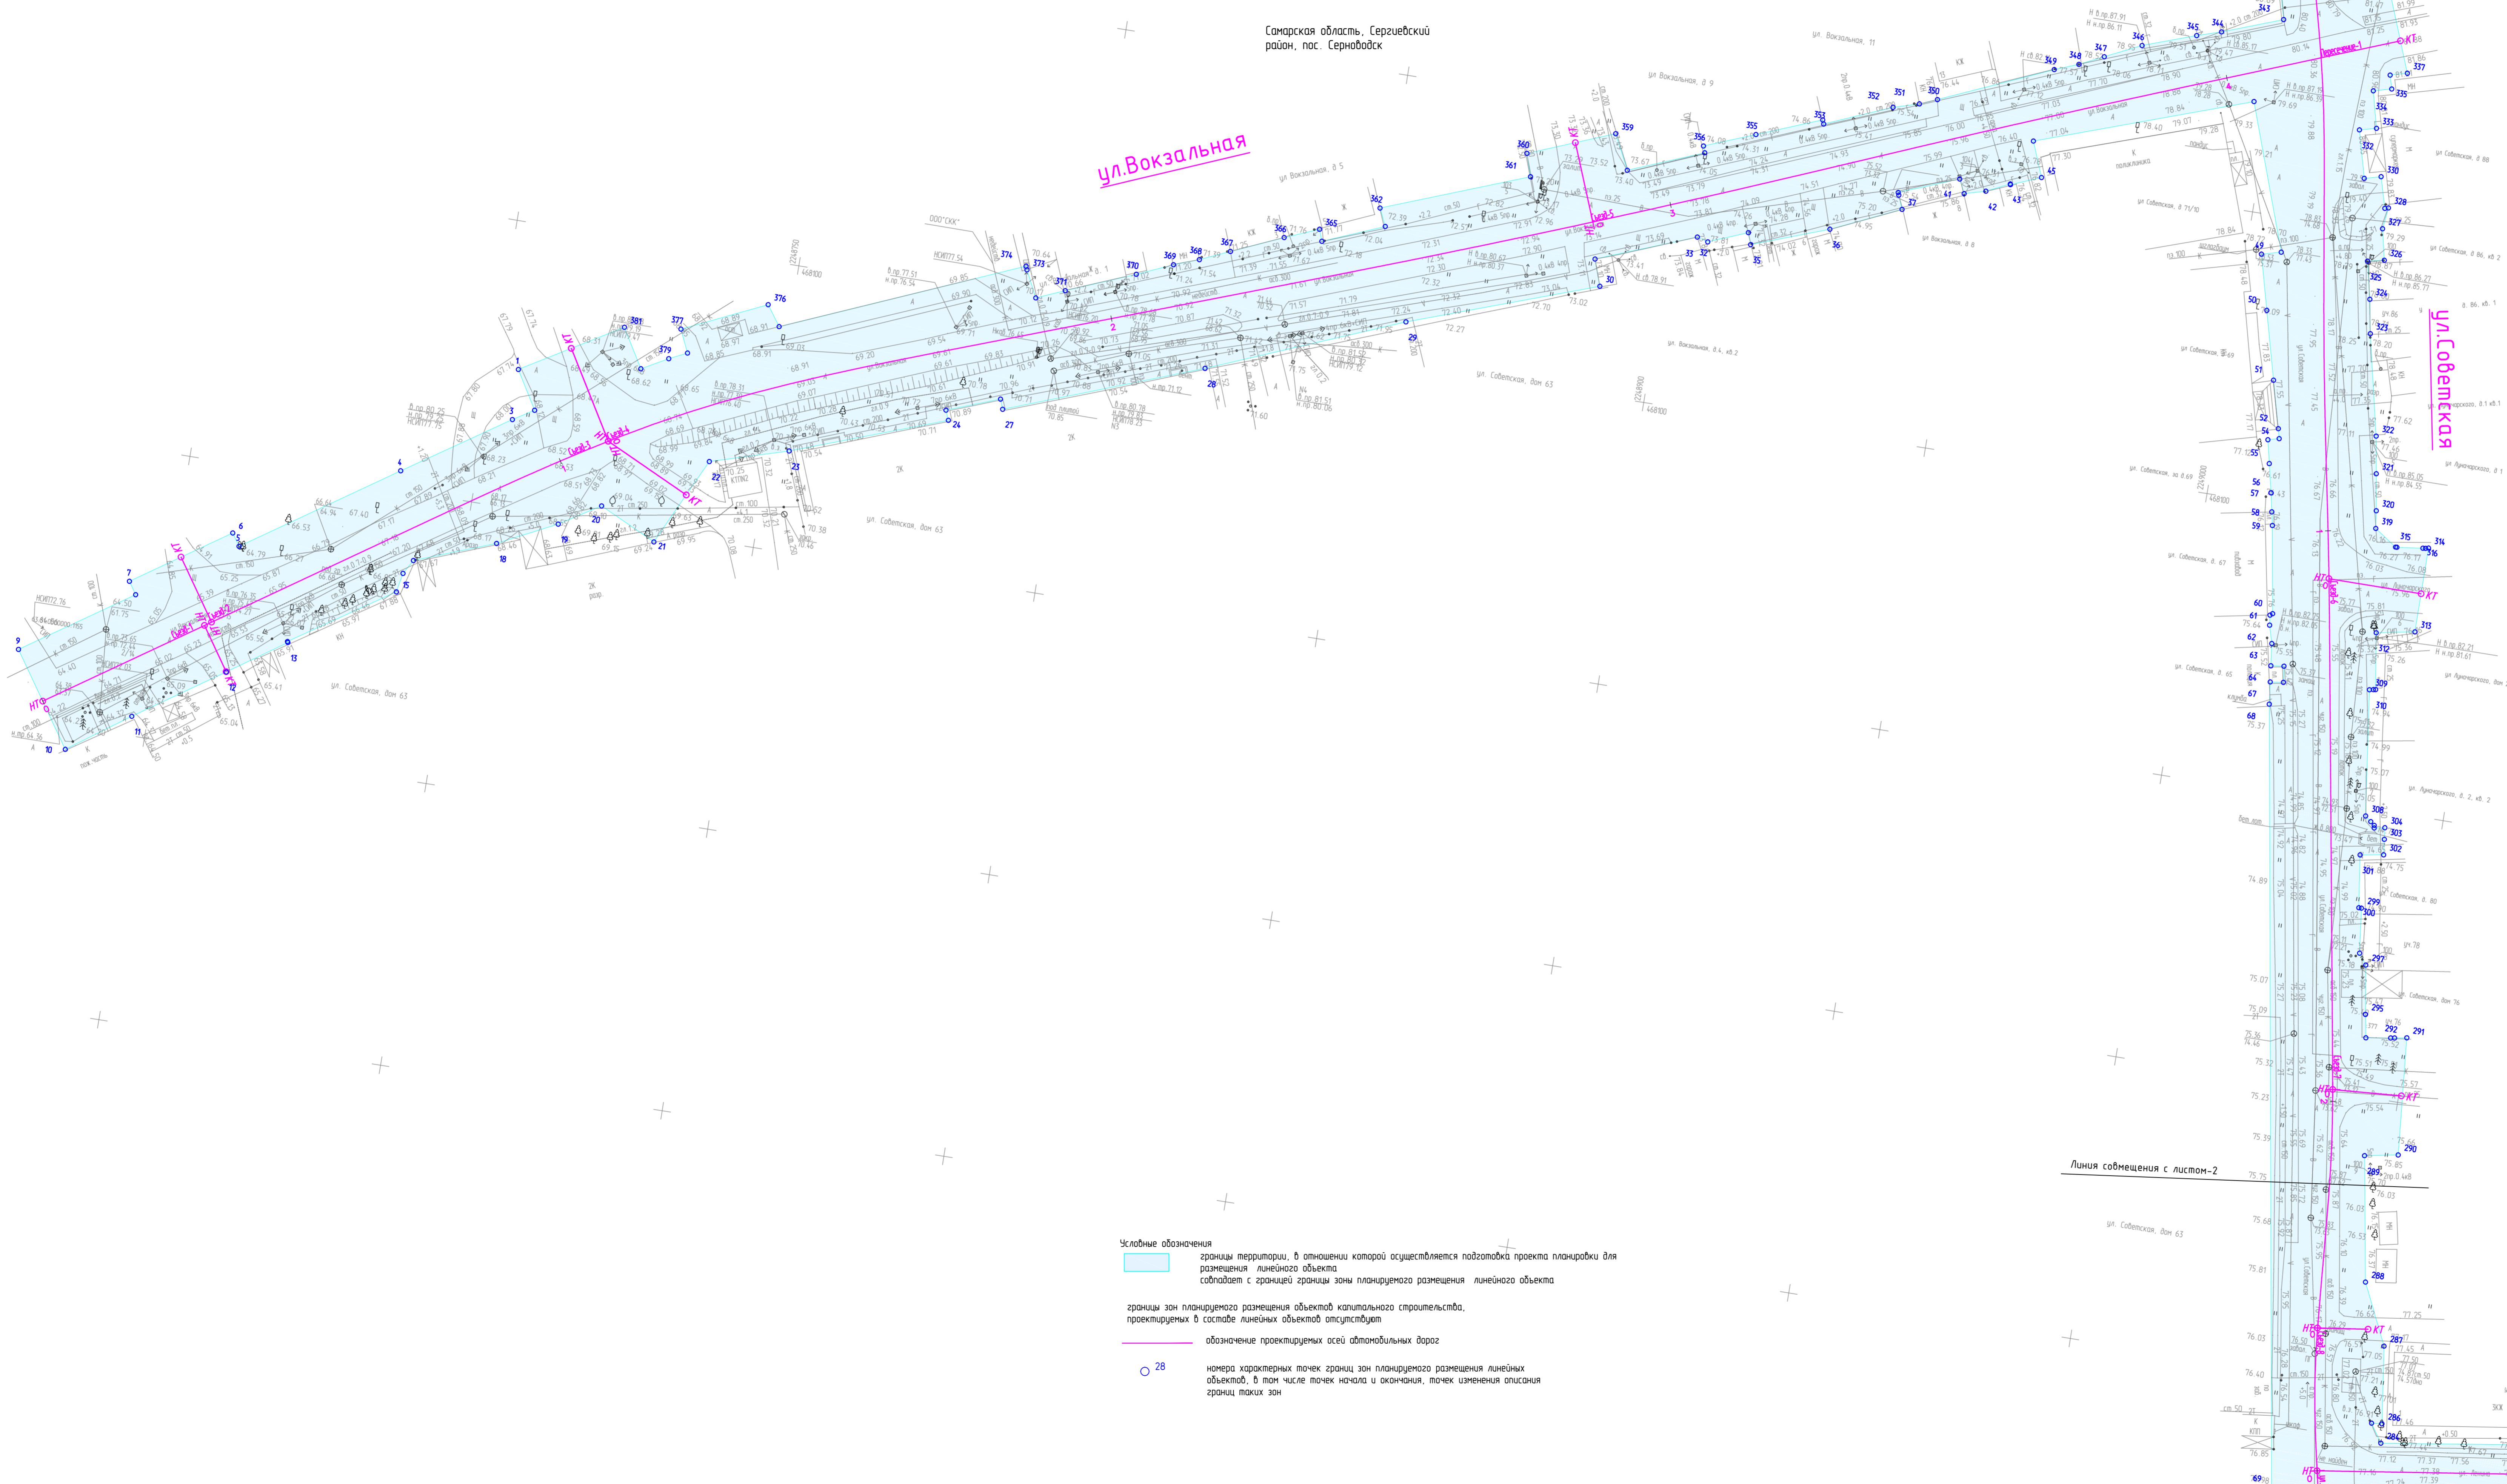

- Условные обозначения
- границы территории, в отношении которой осуществляется подготовка проекта планировки для размещения линейного объекта
 - совпадает с границей зоны планируемого размещения линейного объекта
 - границы зон планируемого размещения объектов капитального строительства, проектируемых в составе линейных объектов отсутствуют
 - обозначение проектируемых осей автомобильных дорог
 - 28 номера характерных точек границ зон планируемого размещения линейных объектов, в том числе точек начала и окончания, точек изменения описания границ таких зон

ППТ-ПМТ.ППТ-04			
Документация по планировке территории для размещения линейного объекта "Строительство автомобильных дорог общего пользования в п. Сергеевск Сергеевского района"			
Имя	Колуч	Лист	Дата
Исполнитель			
И.Контроль			
ГИП	Акимова		
Автор разра			
Проверил			
Разработана	Васильев В.П.		
Основная часть проекта планировки территории		Стадия	Лист
		П	1
Чертеж границ зон планируемого размещения линейных объектов М1500		Листов	3