

Графическое описание местоположения границ публичного сервитута
Публичный сервитут в отношении земель и земельных участков в целях
эксплуатации магистрального нефтепровода федерального значения
"Магистральный нефтепровод "Серные Воды-Кротовка" (участок 0-77 км).
Диаметр 350 мм. Общая протяженность 77 км"

(наименование объекта, местоположение границ которого описано (далее - объект))

Раздел 1

Сведения об объекте

№ п/п	Характеристики объекта	Описание характеристик
1	2	3
1.	Местоположение объекта	Самарская область, муниципальный район Сергиевский, сельское поселение Светлодольск, городское поселение Суходол, сельское поселение Калиновка, сельское поселение Воротнее, муниципальный район Кинель-Черкасский, сельское поселение Кабановка, сельское поселение Красная Горка, сельское поселение Александровка, сельское поселение Садгород, сельское поселение Тимашево, сельское поселение Муханово, сельское поселение Подгорное, сельское поселение Кротовка, село Кротовка
2.	Площадь объекта +/- величина погрешности определения площади (Р +/- Дельта Р)	4045592 +/- 704 м ²
3.	Иные характеристики объекта	Публичный сервитут в отношении земель и земельных участков в целях эксплуатации магистрального нефтепровода федерального значения "Магистральный нефтепровод "Серные Воды-Кротовка" (участок 0-77 км). Диаметр 350 мм. Общая протяженность 77 км". Владелец публичного сервитута: АО "Транснефть - Приволга", ОГРН 1026301416371; ИНН 6317024749/КПП 631701001. Юридический адрес: 443020, Самарская область, г. Самара, ул. Ленинская, д. 100. Телефон: +7 (846) 250-02-41. E-mail: privolga@sam.transneft.ru. Срок публичного сервитута 49 лет.

Раздел 2

Сведения о местоположении границ объекта

1. Система координат МСК-63, зона 2

2. Сведения о характерных точках границ объекта

Обозначение характерных точек границ	Координаты, м		Метод определения координат характерной точки	Средняя квадратическая погрешность положения характерной точки (Mt), м	Описание обозначения точки на местности (при наличии)
	X	Y			
1	2	3	4	5	6
1	464628.04	2244017.05	Аналитический метод	0.10	Закрепление отсутствует
2	464632.05	2244018.06	Аналитический метод	0.10	Закрепление отсутствует
3	464635.83	2244019.72	Аналитический метод	0.10	Закрепление отсутствует
4	464639.29	2244021.98	Аналитический метод	0.10	Закрепление отсутствует
5	464642.32	2244024.78	Аналитический метод	0.10	Закрепление отсутствует
6	464644.86	2244028.04	Аналитический метод	0.10	Закрепление отсутствует
7	464646.82	2244031.67	Аналитический метод	0.10	Закрепление отсутствует
8	464648.17	2244035.57	Аналитический метод	0.10	Закрепление отсутствует
9	464648.84	2244039.65	Аналитический метод	0.10	Закрепление отсутствует
10	464648.84	2244043.77	Аналитический метод	0.10	Закрепление отсутствует
11	464648.17	2244047.85	Аналитический метод	0.10	Закрепление отсутствует
12	464643.40	2244068.09	Аналитический метод	0.10	Закрепление отсутствует
13	464642.05	2244071.99	Аналитический метод	0.10	Закрепление отсутствует
14	464640.09	2244075.62	Аналитический метод	0.10	Закрепление отсутствует
15	464637.55	2244078.88	Аналитический метод	0.10	Закрепление отсутствует
16	464634.52	2244081.68	Аналитический метод	0.10	Закрепление отсутствует
17	464631.06	2244083.94	Аналитический метод	0.10	Закрепление отсутствует
18	464627.28	2244085.60	Аналитический метод	0.10	Закрепление отсутствует
19	464623.27	2244086.61	Аналитический метод	0.10	Закрепление отсутствует
20	464619.16	2244086.95	Аналитический метод	0.10	Закрепление отсутствует
21	464615.05	2244086.61	Аналитический метод	0.10	Закрепление отсутствует
22	464579.77	2244078.30	Аналитический метод	0.10	Закрепление отсутствует

2. Сведения о характерных точках границ объекта					
Обозначение характерных точек границ	Координаты, м		Метод определения координат характерной точки	Средняя квадратическая погрешность положения характерной точки (Mt), м	Описание обозначения точки на местности (при наличии)
	X	Y			
1	2	3	4	5	6
23	464575.76	2244077.29	Аналитический метод	0.10	Закрепление отсутствует
24	464571.98	2244075.63	Аналитический метод	0.10	Закрепление отсутствует
25	464568.52	2244073.37	Аналитический метод	0.10	Закрепление отсутствует
26	464565.49	2244070.57	Аналитический метод	0.10	Закрепление отсутствует
27	464562.95	2244067.31	Аналитический метод	0.10	Закрепление отсутствует
28	464561.19	2244064.05	Аналитический метод	0.10	Закрепление отсутствует
29	464538.56	2244059.02	Аналитический метод	0.10	Закрепление отсутствует
30	464495.98	2244065.33	Аналитический метод	0.10	Закрепление отсутствует
31	464491.87	2244065.67	Аналитический метод	0.10	Закрепление отсутствует
32	464487.76	2244065.33	Аналитический метод	0.10	Закрепление отсутствует
33	464291.89	2244017.82	Аналитический метод	0.10	Закрепление отсутствует
34	464250.80	2244014.33	Аналитический метод	0.10	Закрепление отсутствует
35	463995.34	2243992.59	Аналитический метод	0.10	Закрепление отсутствует
36	463991.33	2243991.58	Аналитический метод	0.10	Закрепление отсутствует
37	463971.07	2243986.01	Аналитический метод	0.10	Закрепление отсутствует
38	463928.15	2243974.22	Аналитический метод	0.10	Закрепление отсутствует
39	463759.00	2243907.80	Аналитический метод	0.10	Закрепление отсутствует
40	463405.65	2243845.31	Аналитический метод	0.10	Закрепление отсутствует
41	463149.00	2243799.93	Аналитический метод	0.10	Закрепление отсутствует
42	463054.91	2243802.36	Аналитический метод	0.10	Закрепление отсутствует
43	462982.91	2243820.09	Аналитический метод	0.10	Закрепление отсутствует
44	462709.47	2243907.88	Аналитический метод	0.10	Закрепление отсутствует
45	462216.79	2244048.47	Аналитический метод	0.10	Закрепление отсутствует
46	461746.26	2244199.15	Аналитический метод	0.10	Закрепление отсутствует
47	461718.99	2244215.33	Аналитический метод	0.10	Закрепление отсутствует

2. Сведения о характерных точках границ объекта					
Обозначение характерных точек границ	Координаты, м		Метод определения координат характерной точки	Средняя квадратическая погрешность положения характерной точки (Mt), м	Описание обозначения точки на местности (при наличии)
	X	Y			
1	2	3	4	5	6
48	461715.21	2244216.99	Аналитический метод	0.10	Закрепление отсутствует
49	461680.03	2244230.58	Аналитический метод	0.10	Закрепление отсутствует
50	461631.83	2244266.83	Аналитический метод	0.10	Закрепление отсутствует
51	461628.37	2244269.09	Аналитический метод	0.10	Закрепление отсутствует
52	461621.17	2244273.36	Аналитический метод	0.10	Закрепление отсутствует
53	461617.39	2244275.02	Аналитический метод	0.10	Закрепление отсутствует
54	461445.72	2244323.46	Аналитический метод	0.10	Закрепление отсутствует
55	461397.83	2244336.97	Аналитический метод	0.10	Закрепление отсутствует
56	461297.69	2244381.74	Аналитический метод	0.10	Закрепление отсутствует
57	461230.90	2244448.27	Аналитический метод	0.10	Закрепление отсутствует
58	461203.29	2244504.74	Аналитический метод	0.10	Закрепление отсутствует
59	461190.00	2244540.81	Аналитический метод	0.10	Закрепление отсутствует
60	460971.88	2245250.34	Аналитический метод	0.10	Закрепление отсутствует
61	460970.53	2245254.24	Аналитический метод	0.10	Закрепление отсутствует
62	460968.57	2245257.87	Аналитический метод	0.10	Закрепление отсутствует
63	460966.03	2245261.13	Аналитический метод	0.10	Закрепление отсутствует
64	460933.32	2245292.41	Аналитический метод	0.10	Закрепление отсутствует
65	460930.29	2245295.21	Аналитический метод	0.10	Закрепление отсутствует
66	460926.83	2245297.47	Аналитический метод	0.10	Закрепление отсутствует
67	460897.05	2245310.86	Аналитический метод	0.10	Закрепление отсутствует
68	460893.27	2245312.52	Аналитический метод	0.10	Закрепление отсутствует
69	460889.26	2245313.53	Аналитический метод	0.10	Закрепление отсутствует
70	460885.15	2245313.87	Аналитический метод	0.10	Закрепление отсутствует
71	460808.87	2245319.46	Аналитический метод	0.10	Закрепление отсутствует
72	460650.62	2245318.00	Аналитический метод	0.10	Закрепление отсутствует

2. Сведения о характерных точках границ объекта					
Обозначение характерных точек границ	Координаты, м		Метод определения координат характерной точки	Средняя квадратическая погрешность положения характерной точки (Mt), м	Описание обозначения точки на местности (при наличии)
	X	Y			
1	2	3	4	5	6
73	460557.62	2245314.19	Аналитический метод	0.10	Закрепление отсутствует
74	460553.51	2245313.85	Аналитический метод	0.10	Закрепление отсутствует
75	460549.50	2245312.84	Аналитический метод	0.10	Закрепление отсутствует
76	460326.19	2245250.28	Аналитический метод	0.10	Закрепление отсутствует
77	460236.33	2245233.33	Аналитический метод	0.10	Закрепление отсутствует
78	458790.59	2244893.59	Аналитический метод	0.10	Закрепление отсутствует
79	458786.58	2244892.58	Аналитический метод	0.10	Закрепление отсутствует
80	458259.09	2244751.41	Аналитический метод	0.10	Закрепление отсутствует
81	457472.28	2244651.08	Аналитический метод	0.10	Закрепление отсутствует
82	457468.27	2244650.07	Аналитический метод	0.10	Закрепление отсутствует
83	457346.98	2244618.35	Аналитический метод	0.10	Закрепление отсутствует
84	456986.76	2244503.35	Аналитический метод	0.10	Закрепление отсутствует
85	456936.54	2244483.35	Аналитический метод	0.10	Закрепление отсутствует
86	456905.21	2244477.04	Аналитический метод	0.10	Закрепление отсутствует
87	456845.26	2244464.96	Аналитический метод	0.10	Закрепление отсутствует
88	456799.19	2244476.08	Аналитический метод	0.10	Закрепление отсутствует
89	456376.18	2244569.79	Аналитический метод	0.10	Закрепление отсутствует
90	456277.40	2244607.63	Аналитический метод	0.10	Закрепление отсутствует
91	455810.90	2244920.66	Аналитический метод	0.10	Закрепление отсутствует
92	455773.53	2244945.73	Аналитический метод	0.10	Закрепление отсутствует
93	455697.56	2245050.83	Аналитический метод	0.10	Закрепление отсутствует
94	455523.18	2245292.05	Аналитический метод	0.10	Закрепление отсутствует
95	455520.64	2245295.31	Аналитический метод	0.10	Закрепление отсутствует
96	455236.89	2245652.57	Аналитический метод	0.10	Закрепление отсутствует
97	455200.44	2245696.88	Аналитический метод	0.10	Закрепление отсутствует

2. Сведения о характерных точках границ объекта					
Обозначение характерных точек границ	Координаты, м		Метод определения координат характерной точки	Средняя квадратическая погрешность положения характерной точки (Mt), м	Описание обозначения точки на местности (при наличии)
	X	Y			
1	2	3	4	5	6
98	455163.31	2245741.51	Аналитический метод	0.10	Закрепление отсутствует
99	455160.28	2245744.31	Аналитический метод	0.10	Закрепление отсутствует
100	455156.82	2245746.57	Аналитический метод	0.10	Закрепление отсутствует
101	455153.04	2245748.23	Аналитический метод	0.10	Закрепление отсутствует
102	455149.03	2245749.24	Аналитический метод	0.10	Закрепление отсутствует
103	455144.92	2245749.58	Аналитический метод	0.10	Закрепление отсутствует
104	455140.81	2245749.24	Аналитический метод	0.10	Закрепление отсутствует
105	455136.80	2245748.23	Аналитический метод	0.10	Закрепление отсутствует
106	455119.12	2245740.53	Аналитический метод	0.10	Закрепление отсутствует
107	455036.60	2245846.00	Аналитический метод	0.10	Закрепление отсутствует
108	454945.36	2245962.62	Аналитический метод	0.10	Закрепление отсутствует
109	454943.43	2245965.09	Аналитический метод	0.10	Закрепление отсутствует
110	454939.30	2245969.91	Аналитический метод	0.10	Закрепление отсутствует
111	454881.45	2246037.52	Аналитический метод	0.10	Закрепление отсутствует
112	454819.47	2246109.95	Аналитический метод	0.10	Закрепление отсутствует
113	454816.44	2246112.75	Аналитический метод	0.10	Закрепление отсутствует
114	454729.84	2246171.64	Аналитический метод	0.10	Закрепление отсутствует
115	454726.38	2246173.90	Аналитический метод	0.10	Закрепление отсутствует
116	454543.78	2246278.48	Аналитический метод	0.10	Закрепление отсутствует
117	454540.00	2246280.14	Аналитический метод	0.10	Закрепление отсутствует
118	454446.88	2246306.43	Аналитический метод	0.10	Закрепление отсутствует
119	454366.43	2246347.40	Аналитический метод	0.10	Закрепление отсутствует
120	454362.65	2246349.06	Аналитический метод	0.10	Закрепление отсутствует
121	454358.64	2246350.07	Аналитический метод	0.10	Закрепление отсутствует
122	454350.05	2246351.06	Аналитический метод	0.10	Закрепление отсутствует

2. Сведения о характерных точках границ объекта					
Обозначение характерных точек границ	Координаты, м		Метод определения координат характерной точки	Средняя квадратическая погрешность положения характерной точки (Mt), м	Описание обозначения точки на местности (при наличии)
	X	Y			
1	2	3	4	5	6
123	454154.12	2246373.57	Аналитический метод	0.10	Закрепление отсутствует
124	454150.01	2246373.91	Аналитический метод	0.10	Закрепление отсутствует
125	454145.90	2246373.57	Аналитический метод	0.10	Закрепление отсутствует
126	453916.36	2246326.04	Аналитический метод	0.10	Закрепление отсутствует
127	453537.22	2246233.21	Аналитический метод	0.10	Закрепление отсутствует
128	452765.15	2246059.33	Аналитический метод	0.10	Закрепление отсутствует
129	452494.45	2245998.36	Аналитический метод	0.10	Закрепление отсутствует
130	452490.44	2245997.35	Аналитический метод	0.10	Закрепление отсутствует
131	452248.92	2245906.63	Аналитический метод	0.10	Закрепление отсутствует
132	452011.79	2245817.57	Аналитический метод	0.10	Закрепление отсутствует
133	451647.19	2245678.35	Аналитический метод	0.10	Закрепление отсутствует
134	451041.08	2245415.37	Аналитический метод	0.10	Закрепление отсутствует
135	451037.30	2245413.71	Аналитический метод	0.10	Закрепление отсутствует
136	451033.84	2245411.45	Аналитический метод	0.10	Закрепление отсутствует
137	450931.55	2245339.77	Аналитический метод	0.10	Закрепление отсутствует
138	450845.84	2245268.16	Аналитический метод	0.10	Закрепление отсутствует
139	450842.81	2245265.36	Аналитический метод	0.10	Закрепление отсутствует
140	450565.28	2244922.59	Аналитический метод	0.10	Закрепление отсутствует
141	450288.40	2244804.49	Аналитический метод	0.10	Закрепление отсутствует
142	449125.37	2245754.21	Аналитический метод	0.10	Закрепление отсутствует
143	449121.91	2245756.47	Аналитический метод	0.10	Закрепление отсутствует
144	449118.13	2245758.13	Аналитический метод	0.10	Закрепление отсутствует
145	448782.54	2245866.27	Аналитический метод	0.10	Закрепление отсутствует
146	447937.18	2246316.49	Аналитический метод	0.10	Закрепление отсутствует
147	447727.43	2246445.55	Аналитический метод	0.10	Закрепление отсутствует

2. Сведения о характерных точках границ объекта					
Обозначение характерных точек границ	Координаты, м		Метод определения координат характерной точки	Средняя квадратическая погрешность положения характерной точки (Mt), м	Описание обозначения точки на местности (при наличии)
	X	Y			
1	2	3	4	5	6
148	447594.42	2246533.47	Аналитический метод	0.10	Закрепление отсутствует
149	447590.96	2246535.73	Аналитический метод	0.10	Закрепление отсутствует
150	447587.18	2246537.39	Аналитический метод	0.10	Закрепление отсутствует
151	447583.17	2246538.40	Аналитический метод	0.10	Закрепление отсутствует
152	447579.06	2246538.74	Аналитический метод	0.10	Закрепление отсутствует
153	447509.73	2246538.21	Аналитический метод	0.10	Закрепление отсутствует
154	447505.62	2246537.87	Аналитический метод	0.10	Закрепление отсутствует
155	447501.61	2246536.86	Аналитический метод	0.10	Закрепление отсутствует
156	447497.83	2246535.20	Аналитический метод	0.10	Закрепление отсутствует
157	447494.37	2246532.94	Аналитический метод	0.10	Закрепление отсутствует
158	447347.51	2246413.46	Аналитический метод	0.10	Закрепление отсутствует
159	446577.40	2245712.86	Аналитический метод	0.10	Закрепление отсутствует
160	446410.43	2245704.13	Аналитический метод	0.10	Закрепление отсутствует
161	445856.42	2245771.43	Аналитический метод	0.10	Закрепление отсутствует
162	445852.31	2245771.77	Аналитический метод	0.10	Закрепление отсутствует
163	445779.34	2245772.99	Аналитический метод	0.10	Закрепление отсутствует
164	445775.23	2245772.65	Аналитический метод	0.10	Закрепление отсутствует
165	445771.22	2245771.64	Аналитический метод	0.10	Закрепление отсутствует
166	445767.44	2245769.98	Аналитический метод	0.10	Закрепление отсутствует
167	444901.21	2245248.24	Аналитический метод	0.10	Закрепление отсутствует
168	444617.48	2245126.75	Аналитический метод	0.10	Закрепление отсутствует
169	444510.90	2245178.64	Аналитический метод	0.10	Закрепление отсутствует
170	444507.12	2245180.30	Аналитический метод	0.10	Закрепление отсутствует
171	444503.11	2245181.31	Аналитический метод	0.10	Закрепление отсутствует
172	444499.00	2245181.65	Аналитический метод	0.10	Закрепление отсутствует

2. Сведения о характерных точках границ объекта					
Обозначение характерных точек границ	Координаты, м		Метод определения координат характерной точки	Средняя квадратическая погрешность положения характерной точки (Mt), м	Описание обозначения точки на местности (при наличии)
	X	Y			
1	2	3	4	5	6
173	444494.89	2245181.31	Аналитический метод	0.10	Закрепление отсутствует
174	444490.88	2245180.30	Аналитический метод	0.10	Закрепление отсутствует
175	442893.84	2244639.45	Аналитический метод	0.10	Закрепление отсутствует
176	442611.53	2244591.98	Аналитический метод	0.10	Закрепление отсутствует
177	442317.94	2244544.69	Аналитический метод	0.10	Закрепление отсутствует
178	442313.93	2244543.68	Аналитический метод	0.10	Закрепление отсутствует
179	442310.15	2244542.02	Аналитический метод	0.10	Закрепление отсутствует
180	442306.69	2244539.76	Аналитический метод	0.10	Закрепление отсутствует
181	442303.66	2244536.96	Аналитический метод	0.10	Закрепление отсутствует
182	442301.12	2244533.70	Аналитический метод	0.10	Закрепление отсутствует
183	442280.57	2244505.69	Аналитический метод	0.10	Закрепление отсутствует
184	442263.01	2244508.00	Аналитический метод	0.10	Закрепление отсутствует
185	442144.08	2244523.67	Аналитический метод	0.10	Закрепление отсутствует
186	442087.76	2244539.70	Аналитический метод	0.10	Закрепление отсутствует
187	442029.73	2244556.22	Аналитический метод	0.10	Закрепление отсутствует
188	441979.20	2244570.60	Аналитический метод	0.10	Закрепление отсутствует
189	441975.19	2244571.61	Аналитический метод	0.10	Закрепление отсутствует
190	440964.72	2244662.07	Аналитический метод	0.10	Закрепление отсутствует
191	440524.00	2244715.32	Аналитический метод	0.10	Закрепление отсутствует
192	439340.20	2244893.09	Аналитический метод	0.10	Закрепление отсутствует
193	439336.09	2244893.43	Аналитический метод	0.10	Закрепление отсутствует
194	439331.98	2244893.09	Аналитический метод	0.10	Закрепление отсутствует
195	439314.70	2244889.41	Аналитический метод	0.10	Закрепление отсутствует
196	439220.27	2244869.25	Аналитический метод	0.10	Закрепление отсутствует
197	439219.31	2244869.38	Аналитический метод	0.10	Закрепление отсутствует

2. Сведения о характерных точках границ объекта					
Обозначение характерных точек границ	Координаты, м		Метод определения координат характерной точки	Средняя квадратическая погрешность положения характерной точки (Mt), м	Описание обозначения точки на местности (при наличии)
	X	Y			
1	2	3	4	5	6
198	439135.89	2244917.58	Аналитический метод	0.10	Закрепление отсутствует
199	439132.11	2244919.24	Аналитический метод	0.10	Закрепление отсутствует
200	439128.10	2244920.25	Аналитический метод	0.10	Закрепление отсутствует
201	439123.99	2244920.59	Аналитический метод	0.10	Закрепление отсутствует
202	439119.88	2244920.25	Аналитический метод	0.10	Закрепление отсутствует
203	439055.51	2244904.68	Аналитический метод	0.10	Закрепление отсутствует
204	438940.95	2244936.46	Аналитический метод	0.10	Закрепление отсутствует
205	438936.94	2244937.47	Аналитический метод	0.10	Закрепление отсутствует
206	437766.45	2245142.45	Аналитический метод	0.10	Закрепление отсутствует
207	436885.83	2245254.55	Аналитический метод	0.10	Закрепление отсутствует
208	436422.81	2245343.07	Аналитический метод	0.10	Закрепление отсутствует
209	436368.38	2245353.48	Аналитический метод	0.10	Закрепление отсутствует
210	436364.27	2245353.82	Аналитический метод	0.10	Закрепление отсутствует
211	436360.16	2245353.48	Аналитический метод	0.10	Закрепление отсутствует
212	436356.15	2245352.47	Аналитический метод	0.10	Закрепление отсутствует
213	436285.99	2245334.22	Аналитический метод	0.10	Закрепление отсутствует
214	436192.44	2245364.58	Аналитический метод	0.10	Закрепление отсутствует
215	436188.43	2245365.59	Аналитический метод	0.10	Закрепление отсутствует
216	436184.32	2245365.93	Аналитический метод	0.10	Закрепление отсутствует
217	436180.21	2245365.59	Аналитический метод	0.10	Закрепление отсутствует
218	436016.83	2245348.82	Аналитический метод	0.10	Закрепление отсутствует
219	435889.43	2245322.49	Аналитический метод	0.10	Закрепление отсутствует
220	435850.77	2245313.35	Аналитический метод	0.10	Закрепление отсутствует
221	435363.25	2245196.39	Аналитический метод	0.10	Закрепление отсутствует
222	435359.24	2245195.38	Аналитический метод	0.10	Закрепление отсутствует

2. Сведения о характерных точках границ объекта					
Обозначение характерных точек границ	Координаты, м		Метод определения координат характерной точки	Средняя квадратическая погрешность положения характерной точки (Mt), м	Описание обозначения точки на местности (при наличии)
	X	Y			
1	2	3	4	5	6
223	435096.67	2245120.44	Аналитический метод	0.10	Закрепление отсутствует
224	434856.10	2245081.82	Аналитический метод	0.10	Закрепление отсутствует
225	434474.54	2244988.83	Аналитический метод	0.10	Закрепление отсутствует
226	434470.53	2244987.82	Аналитический метод	0.10	Закрепление отсутствует
227	433592.34	2244756.64	Аналитический метод	0.10	Закрепление отсутствует
228	433260.98	2244655.60	Аналитический метод	0.10	Закрепление отсутствует
229	433257.20	2244653.94	Аналитический метод	0.10	Закрепление отсутствует
230	433187.33	2244614.15	Аналитический метод	0.10	Закрепление отсутствует
231	433183.87	2244611.89	Аналитический метод	0.10	Закрепление отсутствует
232	433180.84	2244609.09	Аналитический метод	0.10	Закрепление отсутствует
233	432996.98	2244399.59	Аналитический метод	0.10	Закрепление отсутствует
234	432837.72	2244246.25	Аналитический метод	0.10	Закрепление отсутствует
235	432684.46	2244094.58	Аналитический метод	0.10	Закрепление отсутствует
236	432225.40	2243734.49	Аналитический метод	0.10	Закрепление отсутствует
237	432100.59	2243652.57	Аналитический метод	0.10	Закрепление отсутствует
238	431860.18	2243621.34	Аналитический метод	0.10	Закрепление отсутствует
239	431599.85	2243559.05	Аналитический метод	0.10	Закрепление отсутствует
240	431595.84	2243558.04	Аналитический метод	0.10	Закрепление отсутствует
241	431592.06	2243556.38	Аналитический метод	0.10	Закрепление отсутствует
242	431588.60	2243554.12	Аналитический метод	0.10	Закрепление отсутствует
243	431585.57	2243551.32	Аналитический метод	0.10	Закрепление отсутствует
244	431495.88	2243455.19	Аналитический метод	0.10	Закрепление отсутствует
245	431479.71	2243437.86	Аналитический метод	0.10	Закрепление отсутствует
246	430596.67	2242385.90	Аналитический метод	0.10	Закрепление отсутствует
247	430065.44	2241738.91	Аналитический метод	0.10	Закрепление отсутствует

2. Сведения о характерных точках границ объекта					
Обозначение характерных точек границ	Координаты, м		Метод определения координат характерной точки	Средняя квадратическая погрешность положения характерной точки (Mt), м	Описание обозначения точки на местности (при наличии)
	X	Y			
1	2	3	4	5	6
248	429800.31	2241451.40	Аналитический метод	0.10	Закрепление отсутствует
249	429384.82	2241142.83	Аналитический метод	0.10	Закрепление отсутствует
250	429359.92	2241134.63	Аналитический метод	0.10	Закрепление отсутствует
251	429177.98	2241074.63	Аналитический метод	0.10	Закрепление отсутствует
252	429034.51	2241069.67	Аналитический метод	0.10	Закрепление отсутствует
253	428952.35	2241072.16	Аналитический метод	0.10	Закрепление отсутствует
254	428003.50	2241090.67	Аналитический метод	0.10	Закрепление отсутствует
255	427857.05	2241085.44	Аналитический метод	0.10	Закрепление отсутствует
256	427852.94	2241085.10	Аналитический метод	0.10	Закрепление отсутствует
257	427497.22	2240996.80	Аналитический метод	0.10	Закрепление отсутствует
258	427493.21	2240995.79	Аналитический метод	0.10	Закрепление отсутствует
259	427274.26	2240930.53	Аналитический метод	0.10	Закрепление отсутствует
260	427119.33	2240883.05	Аналитический метод	0.10	Закрепление отсутствует
261	427044.75	2240858.23	Аналитический метод	0.10	Закрепление отсутствует
262	427040.97	2240856.57	Аналитический метод	0.10	Закрепление отсутствует
263	427003.27	2240836.35	Аналитический метод	0.10	Закрепление отсутствует
264	426855.91	2240785.70	Аналитический метод	0.10	Закрепление отсутствует
265	426401.85	2240877.46	Аналитический метод	0.10	Закрепление отсутствует
266	426037.36	2240965.28	Аналитический метод	0.10	Закрепление отсутствует
267	426033.25	2240965.62	Аналитический метод	0.10	Закрепление отсутствует
268	425704.70	2240949.08	Аналитический метод	0.10	Закрепление отсутствует
269	425700.59	2240948.74	Аналитический метод	0.10	Закрепление отсутствует
270	425696.58	2240947.73	Аналитический метод	0.10	Закрепление отсутствует
271	425692.80	2240946.07	Аналитический метод	0.10	Закрепление отсутствует
272	425689.34	2240943.81	Аналитический метод	0.10	Закрепление отсутствует

2. Сведения о характерных точках границ объекта					
Обозначение характерных точек границ	Координаты, м		Метод определения координат характерной точки	Средняя квадратическая погрешность положения характерной точки (Mt), м	Описание обозначения точки на местности (при наличии)
	X	Y			
1	2	3	4	5	6
273	425686.31	2240941.01	Аналитический метод	0.10	Закрепление отсутствует
274	425255.37	2240515.40	Аналитический метод	0.10	Закрепление отсутствует
275	425203.73	2240477.84	Аналитический метод	0.10	Закрепление отсутствует
276	425164.37	2240456.72	Аналитический метод	0.10	Закрепление отсутствует
277	425058.28	2240449.00	Аналитический метод	0.10	Закрепление отсутствует
278	425037.13	2240447.46	Аналитический метод	0.10	Закрепление отсутствует
279	424529.33	2240410.49	Аналитический метод	0.10	Закрепление отсутствует
280	424525.22	2240410.15	Аналитический метод	0.10	Закрепление отсутствует
281	424521.21	2240409.14	Аналитический метод	0.10	Закрепление отсутствует
282	423936.56	2240248.22	Аналитический метод	0.10	Закрепление отсутствует
283	423279.34	2239977.27	Аналитический метод	0.10	Закрепление отсутствует
284	423275.56	2239975.61	Аналитический метод	0.10	Закрепление отсутствует
285	422744.39	2239723.60	Аналитический метод	0.10	Закрепление отсутствует
286	422740.93	2239721.34	Аналитический метод	0.10	Закрепление отсутствует
287	422677.20	2239678.79	Аналитический метод	0.10	Закрепление отсутствует
288	422553.88	2239622.56	Аналитический метод	0.10	Закрепление отсутствует
289	421427.19	2239356.37	Аналитический метод	0.10	Закрепление отсутствует
290	421423.18	2239355.36	Аналитический метод	0.10	Закрепление отсутствует
291	420641.02	2239132.43	Аналитический метод	0.10	Закрепление отсутствует
292	420491.67	2239076.42	Аналитический метод	0.10	Закрепление отсутствует
293	420108.19	2238926.57	Аналитический метод	0.10	Закрепление отсутствует
294	420104.41	2238924.91	Аналитический метод	0.10	Закрепление отсутствует
295	420100.95	2238922.65	Аналитический метод	0.10	Закрепление отсутствует
296	419849.02	2238747.80	Аналитический метод	0.10	Закрепление отсутствует
297	419308.05	2238399.86	Аналитический метод	0.10	Закрепление отсутствует

2. Сведения о характерных точках границ объекта					
Обозначение характерных точек границ	Координаты, м		Метод определения координат характерной точки	Средняя квадратическая погрешность положения характерной точки (Mt), м	Описание обозначения точки на местности (при наличии)
	X	Y			
1	2	3	4	5	6
298	419266.68	2238373.24	Аналитический метод	0.10	Закрепление отсутствует
299	419152.87	2238326.57	Аналитический метод	0.10	Закрепление отсутствует
300	418516.53	2238249.20	Аналитический метод	0.10	Закрепление отсутствует
301	417818.03	2238193.86	Аналитический метод	0.10	Закрепление отсутствует
302	417813.92	2238193.52	Аналитический метод	0.10	Закрепление отсутствует
303	417415.03	2238135.24	Аналитический метод	0.10	Закрепление отсутствует
304	417123.37	2238079.81	Аналитический метод	0.10	Закрепление отсутствует
305	416870.65	2238031.79	Аналитический метод	0.10	Закрепление отсутствует
306	415506.77	2237692.83	Аналитический метод	0.10	Закрепление отсутствует
307	414231.25	2237419.40	Аналитический метод	0.10	Закрепление отсутствует
308	413705.00	2237313.29	Аналитический метод	0.10	Закрепление отсутствует
309	413547.02	2237281.00	Аналитический метод	0.10	Закрепление отсутствует
310	413413.01	2237264.49	Аналитический метод	0.10	Закрепление отсутствует
311	413201.59	2237237.05	Аналитический метод	0.10	Закрепление отсутствует
312	413155.00	2237228.96	Аналитический метод	0.10	Закрепление отсутствует
313	413150.99	2237227.95	Аналитический метод	0.10	Закрепление отсутствует
314	413107.02	2237216.07	Аналитический метод	0.10	Закрепление отсутствует
315	413061.05	2237201.79	Аналитический метод	0.10	Закрепление отсутствует
316	412472.41	2237011.46	Аналитический метод	0.10	Закрепление отсутствует
317	412434.08	2237002.72	Аналитический метод	0.10	Закрепление отсутствует
318	412398.57	2236998.64	Аналитический метод	0.10	Закрепление отсутствует
319	412366.43	2236995.04	Аналитический метод	0.10	Закрепление отсутствует
320	412359.41	2236994.23	Аналитический метод	0.10	Закрепление отсутствует
321	412339.24	2237005.26	Аналитический метод	0.10	Закрепление отсутствует
322	412094.04	2237135.57	Аналитический метод	0.10	Закрепление отсутствует

2. Сведения о характерных точках границ объекта					
Обозначение характерных точек границ	Координаты, м		Метод определения координат характерной точки	Средняя квадратическая погрешность положения характерной точки (Mt), м	Описание обозначения точки на местности (при наличии)
	X	Y			
1	2	3	4	5	6
323	412052.08	2237157.20	Аналитический метод	0.10	Закрепление отсутствует
324	412041.56	2237165.99	Аналитический метод	0.10	Закрепление отсутствует
325	412038.16	2237169.59	Аналитический метод	0.10	Закрепление отсутствует
326	412016.60	2237192.42	Аналитический метод	0.10	Закрепление отсутствует
327	412015.23	2237193.87	Аналитический метод	0.10	Закрепление отсутствует
328	411851.07	2237359.02	Аналитический метод	0.10	Закрепление отсутствует
329	411848.04	2237361.82	Аналитический метод	0.10	Закрепление отсутствует
330	411762.63	2237437.55	Аналитический метод	0.10	Закрепление отсутствует
331	411745.70	2237451.60	Аналитический метод	0.10	Закрепление отсутствует
332	411677.12	2237511.71	Аналитический метод	0.10	Закрепление отсутствует
333	411642.70	2237541.07	Аналитический метод	0.10	Закрепление отсутствует
334	411606.44	2237573.06	Аналитический метод	0.10	Закрепление отсутствует
335	411576.30	2237595.68	Аналитический метод	0.10	Закрепление отсутствует
336	411572.84	2237597.94	Аналитический метод	0.10	Закрепление отсутствует
337	411542.71	2237612.93	Аналитический метод	0.10	Закрепление отсутствует
338	411538.93	2237614.59	Аналитический метод	0.10	Закрепление отсутствует
339	411122.51	2237796.92	Аналитический метод	0.10	Закрепление отсутствует
340	410778.40	2237939.87	Аналитический метод	0.10	Закрепление отсутствует
341	409885.97	2238330.98	Аналитический метод	0.10	Закрепление отсутствует
342	408169.95	2239224.91	Аналитический метод	0.10	Закрепление отсутствует
343	408166.17	2239226.57	Аналитический метод	0.10	Закрепление отсутствует
344	408011.22	2239270.45	Аналитический метод	0.10	Закрепление отсутствует
345	408007.21	2239271.46	Аналитический метод	0.10	Закрепление отсутствует
346	408003.10	2239271.80	Аналитический метод	0.10	Закрепление отсутствует
347	407998.99	2239271.46	Аналитический метод	0.10	Закрепление отсутствует

2. Сведения о характерных точках границ объекта					
Обозначение характерных точек границ	Координаты, м		Метод определения координат характерной точки	Средняя квадратическая погрешность положения характерной точки (Mt), м	Описание обозначения точки на местности (при наличии)
	X	Y			
1	2	3	4	5	6
348	407408.78	2239209.63	Аналитический метод	0.10	Закрепление отсутствует
349	406922.82	2239144.90	Аналитический метод	0.10	Закрепление отсутствует
350	406527.18	2239051.04	Аналитический метод	0.10	Закрепление отсутствует
351	406412.98	2239069.57	Аналитический метод	0.10	Закрепление отсутствует
352	406408.87	2239069.91	Аналитический метод	0.10	Закрепление отсутствует
353	406404.76	2239069.57	Аналитический метод	0.10	Закрепление отсутствует
354	405893.66	2239011.98	Аналитический метод	0.10	Закрепление отсутствует
355	405836.00	2239019.34	Аналитический метод	0.10	Закрепление отсутствует
356	405634.60	2239045.03	Аналитический метод	0.10	Закрепление отсутствует
357	405580.79	2239070.86	Аналитический метод	0.10	Закрепление отсутствует
358	405306.33	2239230.73	Аналитический метод	0.10	Закрепление отсутствует
359	404993.94	2239398.89	Аналитический метод	0.10	Закрепление отсутствует
360	404916.19	2239450.85	Аналитический метод	0.10	Закрепление отсутствует
361	403808.80	2240190.86	Аналитический метод	0.10	Закрепление отсутствует
362	403805.34	2240193.12	Аналитический метод	0.10	Закрепление отсутствует
363	403459.73	2240360.25	Аналитический метод	0.10	Закрепление отсутствует
364	403455.95	2240361.91	Аналитический метод	0.10	Закрепление отсутствует
365	403451.94	2240362.92	Аналитический метод	0.10	Закрепление отсутствует
366	403447.83	2240363.26	Аналитический метод	0.10	Закрепление отсутствует
367	402874.66	2240383.70	Аналитический метод	0.10	Закрепление отсутствует
368	402600.89	2240375.01	Аналитический метод	0.10	Закрепление отсутствует
369	401928.69	2240340.67	Аналитический метод	0.10	Закрепление отсутствует
370	401594.42	2240342.87	Аналитический метод	0.10	Закрепление отсутствует
371	401504.55	2240423.31	Аналитический метод	0.10	Закрепление отсутствует
372	401350.43	2240561.26	Аналитический метод	0.10	Закрепление отсутствует

2. Сведения о характерных точках границ объекта					
Обозначение характерных точек границ	Координаты, м		Метод определения координат характерной точки	Средняя квадратическая погрешность положения характерной точки (Mt), м	Описание обозначения точки на местности (при наличии)
	X	Y			
1	2	3	4	5	6
373	401349.47	2240563.10	Аналитический метод	0.10	Закрепление отсутствует
374	401344.95	2240570.48	Аналитический метод	0.10	Закрепление отсутствует
375	401342.15	2240574.11	Аналитический метод	0.10	Закрепление отсутствует
376	401334.85	2240581.78	Аналитический метод	0.10	Закрепление отсутствует
377	401307.43	2240606.12	Аналитический метод	0.10	Закрепление отсутствует
378	401298.20	2240616.77	Аналитический метод	0.10	Закрепление отсутствует
379	401289.27	2240624.83	Аналитический метод	0.10	Закрепление отсутствует
380	401286.97	2240622.85	Аналитический метод	0.10	Закрепление отсутствует
381	401290.77	2240614.67	Аналитический метод	0.10	Закрепление отсутствует
382	401249.30	2240651.78	Аналитический метод	0.10	Закрепление отсутствует
383	401264.37	2240699.96	Аналитический метод	0.10	Закрепление отсутствует
384	401265.04	2240704.04	Аналитический метод	0.10	Закрепление отсутствует
385	401265.04	2240708.16	Аналитический метод	0.10	Закрепление отсутствует
386	401251.18	2240800.18	Аналитический метод	0.10	Закрепление отсутствует
387	401263.10	2240809.89	Аналитический метод	0.10	Закрепление отсутствует
388	401266.13	2240812.69	Аналитический метод	0.10	Закрепление отсутствует
389	401268.67	2240815.95	Аналитический метод	0.10	Закрепление отсутствует
390	401270.63	2240819.58	Аналитический метод	0.10	Закрепление отсутствует
391	401271.98	2240823.48	Аналитический метод	0.10	Закрепление отсутствует
392	401272.65	2240827.56	Аналитический метод	0.10	Закрепление отсутствует
393	401272.65	2240831.68	Аналитический метод	0.10	Закрепление отсутствует
394	401271.98	2240835.76	Аналитический метод	0.10	Закрепление отсутствует
395	401228.11	2241051.13	Аналитический метод	0.10	Закрепление отсутствует
396	401226.76	2241055.03	Аналитический метод	0.10	Закрепление отсутствует
397	401224.80	2241058.66	Аналитический метод	0.10	Закрепление отсутствует

2. Сведения о характерных точках границ объекта					
Обозначение характерных точек границ	Координаты, м		Метод определения координат характерной точки	Средняя квадратическая погрешность положения характерной точки (Mt), м	Описание обозначения точки на местности (при наличии)
	X	Y			
1	2	3	4	5	6
398	401222.26	2241061.92	Аналитический метод	0.10	Закрепление отсутствует
399	401010.87	2241317.21	Аналитический метод	0.10	Закрепление отсутствует
400	401064.00	2241435.24	Аналитический метод	0.10	Закрепление отсутствует
401	401065.35	2241439.14	Аналитический метод	0.10	Закрепление отсутствует
402	401066.02	2241443.22	Аналитический метод	0.10	Закрепление отсутствует
403	401090.43	2241739.37	Аналитический метод	0.10	Закрепление отсутствует
404	401119.88	2241766.32	Аналитический метод	0.10	Закрепление отсутствует
405	401122.91	2241769.12	Аналитический метод	0.10	Закрепление отсутствует
406	401125.45	2241772.38	Аналитический метод	0.10	Закрепление отсутствует
407	401127.41	2241776.01	Аналитический метод	0.10	Закрепление отсутствует
408	401128.76	2241779.91	Аналитический метод	0.10	Закрепление отсутствует
409	401129.43	2241783.99	Аналитический метод	0.10	Закрепление отсутствует
410	401129.43	2241788.11	Аналитический метод	0.10	Закрепление отсутствует
411	401128.76	2241792.19	Аналитический метод	0.10	Закрепление отсутствует
412	401113.54	2241855.82	Аналитический метод	0.10	Закрепление отсутствует
413	401112.19	2241859.72	Аналитический метод	0.10	Закрепление отсутствует
414	401110.23	2241863.35	Аналитический метод	0.10	Закрепление отсутствует
415	401107.69	2241866.61	Аналитический метод	0.10	Закрепление отсутствует
416	401101.53	2241874.06	Аналитический метод	0.10	Закрепление отсутствует
417	401025.80	2242115.16	Аналитический метод	0.10	Закрепление отсутствует
418	401024.45	2242119.06	Аналитический метод	0.10	Закрепление отсутствует
419	401022.49	2242122.69	Аналитический метод	0.10	Закрепление отсутствует
420	401005.96	2242146.63	Аналитический метод	0.10	Закрепление отсутствует
421	400998.68	2242182.88	Аналитический метод	0.10	Закрепление отсутствует
422	400997.33	2242186.78	Аналитический метод	0.10	Закрепление отсутствует

2. Сведения о характерных точках границ объекта					
Обозначение характерных точек границ	Координаты, м		Метод определения координат характерной точки	Средняя квадратическая погрешность положения характерной точки (Mt), м	Описание обозначения точки на местности (при наличии)
	X	Y			
1	2	3	4	5	6
423	400795.64	2242716.97	Аналитический метод	0.10	Закрепление отсутствует
424	400793.68	2242720.60	Аналитический метод	0.10	Закрепление отсутствует
425	400791.14	2242723.86	Аналитический метод	0.10	Закрепление отсутствует
426	400788.11	2242726.66	Аналитический метод	0.10	Закрепление отсутствует
427	400764.70	2242741.98	Аналитический метод	0.10	Закрепление отсутствует
428	400746.84	2242785.34	Аналитический метод	0.10	Закрепление отсутствует
429	400749.17	2242788.54	Аналитический метод	0.10	Закрепление отсутствует
430	400751.13	2242792.17	Аналитический метод	0.10	Закрепление отсутствует
431	400751.80	2242794.11	Аналитический метод	0.10	Закрепление отсутствует
432	400871.85	2242845.02	Аналитический метод	0.10	Закрепление отсутствует
433	400879.04	2242826.21	Аналитический метод	0.10	Закрепление отсутствует
434	400879.83	2242824.76	Аналитический метод	0.10	Закрепление отсутствует
435	400880.84	2242823.46	Аналитический метод	0.10	Закрепление отсутствует
436	400882.06	2242822.34	Аналитический метод	0.10	Закрепление отсутствует
437	400883.44	2242821.44	Аналитический метод	0.10	Закрепление отсутствует
438	400884.95	2242820.77	Аналитический метод	0.10	Закрепление отсутствует
439	400886.55	2242820.37	Аналитический метод	0.10	Закрепление отсутствует
440	400888.20	2242820.23	Аналитический метод	0.10	Закрепление отсутствует
441	400889.85	2242820.37	Аналитический метод	0.10	Закрепление отсутствует
442	400891.45	2242820.77	Аналитический метод	0.10	Закрепление отсутствует
443	400892.96	2242821.44	Аналитический метод	0.10	Закрепление отсутствует
444	400894.34	2242822.34	Аналитический метод	0.10	Закрепление отсутствует
445	400895.56	2242823.46	Аналитический метод	0.10	Закрепление отсутствует
446	400896.57	2242824.76	Аналитический метод	0.10	Закрепление отсутствует
447	400897.36	2242826.21	Аналитический метод	0.10	Закрепление отсутствует

2. Сведения о характерных точках границ объекта					
Обозначение характерных точек границ	Координаты, м		Метод определения координат характерной точки	Средняя квадратическая погрешность положения характерной точки (Mt), м	Описание обозначения точки на местности (при наличии)
	X	Y			
1	2	3	4	5	6
448	400897.89	2242827.78	Аналитический метод	0.10	Закрепление отсутствует
449	400898.17	2242829.40	Аналитический метод	0.10	Закрепление отсутствует
450	400898.17	2242831.06	Аналитический метод	0.10	Закрепление отсутствует
451	400897.89	2242832.68	Аналитический метод	0.10	Закрепление отсутствует
452	400897.36	2242834.25	Аналитический метод	0.10	Закрепление отсутствует
453	400886.64	2242862.27	Аналитический метод	0.10	Закрепление отсутствует
454	400875.82	2242890.25	Аналитический метод	0.10	Закрепление отсутствует
455	400875.03	2242891.70	Аналитический метод	0.10	Закрепление отсутствует
456	400874.02	2242893.00	Аналитический метод	0.10	Закрепление отсутствует
457	400872.80	2242894.12	Аналитический метод	0.10	Закрепление отсутствует
458	400871.42	2242895.02	Аналитический метод	0.10	Закрепление отсутствует
459	400869.91	2242895.69	Аналитический метод	0.10	Закрепление отсутствует
460	400868.31	2242896.09	Аналитический метод	0.10	Закрепление отсутствует
461	400866.66	2242896.23	Аналитический метод	0.10	Закрепление отсутствует
462	400865.01	2242896.09	Аналитический метод	0.10	Закрепление отсутствует
463	400863.41	2242895.69	Аналитический метод	0.10	Закрепление отсутствует
464	400861.90	2242895.02	Аналитический метод	0.10	Закрепление отсутствует
465	400860.52	2242894.12	Аналитический метод	0.10	Закрепление отсутствует
466	400859.30	2242893.00	Аналитический метод	0.10	Закрепление отсутствует
467	400858.29	2242891.70	Аналитический метод	0.10	Закрепление отсутствует
468	400857.50	2242890.25	Аналитический метод	0.10	Закрепление отсутствует
469	400856.97	2242888.68	Аналитический метод	0.10	Закрепление отсутствует
470	400856.69	2242887.06	Аналитический метод	0.10	Закрепление отсутствует
471	400856.69	2242885.40	Аналитический метод	0.10	Закрепление отсутствует
472	400856.97	2242883.78	Аналитический метод	0.10	Закрепление отсутствует

2. Сведения о характерных точках границ объекта					
Обозначение характерных точек границ	Координаты, м		Метод определения координат характерной точки	Средняя квадратическая погрешность положения характерной точки (Mt), м	Описание обозначения точки на местности (при наличии)
	X	Y			
1	2	3	4	5	6
473	400857.50	2242882.21	Аналитический метод	0.10	Закрепление отсутствует
474	400864.68	2242863.66	Аналитический метод	0.10	Закрепление отсутствует
475	400749.90	2242814.98	Аналитический метод	0.10	Закрепление отсутствует
476	400676.11	2242978.44	Аналитический метод	0.10	Закрепление отсутствует
477	400687.61	2242984.53	Аналитический метод	0.10	Закрепление отсутствует
478	400688.99	2242985.43	Аналитический метод	0.10	Закрепление отсутствует
479	400690.21	2242986.55	Аналитический метод	0.10	Закрепление отсутствует
480	400691.22	2242987.85	Аналитический метод	0.10	Закрепление отсутствует
481	400692.01	2242989.30	Аналитический метод	0.10	Закрепление отсутствует
482	400692.54	2242990.87	Аналитический метод	0.10	Закрепление отсутствует
483	400692.82	2242992.49	Аналитический метод	0.10	Закрепление отсутствует
484	400692.82	2242994.15	Аналитический метод	0.10	Закрепление отсутствует
485	400692.54	2242995.77	Аналитический метод	0.10	Закрепление отсутствует
486	400692.01	2242997.34	Аналитический метод	0.10	Закрепление отсутствует
487	400691.22	2242998.79	Аналитический метод	0.10	Закрепление отсутствует
488	400690.21	2243000.09	Аналитический метод	0.10	Закрепление отсутствует
489	400688.99	2243001.21	Аналитический метод	0.10	Закрепление отсутствует
490	400687.61	2243002.11	Аналитический метод	0.10	Закрепление отсутствует
491	400686.10	2243002.78	Аналитический метод	0.10	Закрепление отсутствует
492	400684.50	2243003.18	Аналитический метод	0.10	Закрепление отсутствует
493	400682.85	2243003.32	Аналитический метод	0.10	Закрепление отсутствует
494	400681.20	2243003.18	Аналитический метод	0.10	Закрепление отсутствует
495	400679.60	2243002.78	Аналитический метод	0.10	Закрепление отсутствует
496	400678.09	2243002.11	Аналитический метод	0.10	Закрепление отсутствует
497	400667.87	2242996.69	Аналитический метод	0.10	Закрепление отсутствует

2. Сведения о характерных точках границ объекта					
Обозначение характерных точек границ	Координаты, м		Метод определения координат характерной точки	Средняя квадратическая погрешность положения характерной точки (Mt), м	Описание обозначения точки на местности (при наличии)
	X	Y			
1	2	3	4	5	6
498	400488.02	2243395.10	Аналитический метод	0.10	Закрепление отсутствует
499	400486.06	2243398.73	Аналитический метод	0.10	Закрепление отсутствует
500	400483.52	2243401.99	Аналитический метод	0.10	Закрепление отсутствует
501	400480.49	2243404.79	Аналитический метод	0.10	Закрепление отсутствует
502	400477.03	2243407.05	Аналитический метод	0.10	Закрепление отсутствует
503	400473.25	2243408.71	Аналитический метод	0.10	Закрепление отсутствует
504	400457.68	2243414.24	Аналитический метод	0.10	Закрепление отсутствует
505	400437.66	2243421.36	Аналитический метод	0.10	Закрепление отсутствует
506	400323.99	2243461.78	Аналитический метод	0.10	Закрепление отсутствует
507	400358.48	2243600.32	Аналитический метод	0.10	Закрепление отсутствует
508	400359.15	2243604.40	Аналитический метод	0.10	Закрепление отсутствует
509	400359.15	2243608.52	Аналитический метод	0.10	Закрепление отсутствует
510	400358.48	2243612.60	Аналитический метод	0.10	Закрепление отсутствует
511	400357.13	2243616.50	Аналитический метод	0.10	Закрепление отсутствует
512	400347.08	2243643.88	Аналитический метод	0.10	Закрепление отсутствует
513	400277.70	2243832.79	Аналитический метод	0.10	Закрепление отсутствует
514	400222.78	2243972.97	Аналитический метод	0.10	Закрепление отсутствует
515	400220.82	2243976.60	Аналитический метод	0.10	Закрепление отсутствует
516	400218.28	2243979.86	Аналитический метод	0.10	Закрепление отсутствует
517	400215.25	2243982.66	Аналитический метод	0.10	Закрепление отсутствует
518	400155.02	2244024.87	Аналитический метод	0.10	Закрепление отсутствует
519	400151.35	2244112.94	Аналитический метод	0.10	Закрепление отсутствует
520	400150.68	2244117.02	Аналитический метод	0.10	Закрепление отсутствует
521	400149.33	2244120.92	Аналитический метод	0.10	Закрепление отсутствует
522	400147.37	2244124.55	Аналитический метод	0.10	Закрепление отсутствует

2. Сведения о характерных точках границ объекта					
Обозначение характерных точек границ	Координаты, м		Метод определения координат характерной точки	Средняя квадратическая погрешность положения характерной точки (Mt), м	Описание обозначения точки на местности (при наличии)
	X	Y			
1	2	3	4	5	6
523	400144.83	2244127.81	Аналитический метод	0.10	Закрепление отсутствует
524	400141.80	2244130.61	Аналитический метод	0.10	Закрепление отсутствует
525	400138.34	2244132.87	Аналитический метод	0.10	Закрепление отсутствует
526	400134.56	2244134.53	Аналитический метод	0.10	Закрепление отсутствует
527	399328.56	2244348.20	Аналитический метод	0.10	Закрепление отсутствует
528	399277.79	2244371.84	Аналитический метод	0.10	Закрепление отсутствует
529	399030.94	2244486.79	Аналитический метод	0.10	Закрепление отсутствует
530	399027.16	2244488.45	Аналитический метод	0.10	Закрепление отсутствует
531	399023.15	2244489.46	Аналитический метод	0.10	Закрепление отсутствует
532	399019.04	2244489.80	Аналитический метод	0.10	Закрепление отсутствует
533	398797.25	2244506.93	Аналитический метод	0.10	Закрепление отсутствует
534	398706.61	2244521.26	Аналитический метод	0.10	Закрепление отсутствует
535	398620.02	2244550.93	Аналитический метод	0.10	Закрепление отсутствует
536	398540.77	2244578.07	Аналитический метод	0.10	Закрепление отсутствует
537	398536.76	2244579.08	Аналитический метод	0.10	Закрепление отсутствует
538	398532.65	2244579.42	Аналитический метод	0.10	Закрепление отсутствует
539	398528.54	2244579.08	Аналитический метод	0.10	Закрепление отсутствует
540	398524.53	2244578.07	Аналитический метод	0.10	Закрепление отсутствует
541	398520.75	2244576.41	Аналитический метод	0.10	Закрепление отсутствует
542	398517.29	2244574.15	Аналитический метод	0.10	Закрепление отсутствует
543	398514.26	2244571.35	Аналитический метод	0.10	Закрепление отсутствует
544	398456.03	2244516.48	Аналитический метод	0.10	Закрепление отсутствует
545	398360.83	2244551.41	Аналитический метод	0.10	Закрепление отсутствует
546	398356.82	2244552.42	Аналитический метод	0.10	Закрепление отсутствует
547	398248.47	2244571.53	Аналитический метод	0.10	Закрепление отсутствует

2. Сведения о характерных точках границ объекта					
Обозначение характерных точек границ	Координаты, м		Метод определения координат характерной точки	Средняя квадратическая погрешность положения характерной точки (Mt), м	Описание обозначения точки на местности (при наличии)
	X	Y			
1	2	3	4	5	6
548	398156.82	2244579.76	Аналитический метод	0.10	Закрепление отсутствует
549	398055.50	2244632.57	Аналитический метод	0.10	Закрепление отсутствует
550	398070.00	2244658.85	Аналитический метод	0.10	Закрепление отсутствует
551	398071.96	2244662.48	Аналитический метод	0.10	Закрепление отсутствует
552	398075.17	2244669.20	Аналитический метод	0.10	Закрепление отсутствует
553	398084.75	2244689.26	Аналитический метод	0.10	Закрепление отсутствует
554	398086.31	2244692.53	Аналитический метод	0.10	Закрепление отсутствует
555	398087.66	2244696.43	Аналитический метод	0.10	Закрепление отсутствует
556	398089.45	2244705.64	Аналитический метод	0.10	Закрепление отсутствует
557	398090.12	2244709.72	Аналитический метод	0.10	Закрепление отсутствует
558	398090.12	2244713.84	Аналитический метод	0.10	Закрепление отсутствует
559	398083.80	2244756.08	Аналитический метод	0.10	Закрепление отсутствует
560	398083.13	2244760.16	Аналитический метод	0.10	Закрепление отсутствует
561	398081.78	2244764.06	Аналитический метод	0.10	Закрепление отсутствует
562	398079.82	2244767.69	Аналитический метод	0.10	Закрепление отсутствует
563	398077.28	2244770.95	Аналитический метод	0.10	Закрепление отсутствует
564	398074.25	2244773.75	Аналитический метод	0.10	Закрепление отсутствует
565	398070.79	2244776.01	Аналитический метод	0.10	Закрепление отсутствует
566	398067.01	2244777.67	Аналитический метод	0.10	Закрепление отсутствует
567	397959.46	2244819.73	Аналитический метод	0.10	Закрепление отсутствует
568	397955.45	2244820.74	Аналитический метод	0.10	Закрепление отсутствует
569	397951.34	2244821.08	Аналитический метод	0.10	Закрепление отсутствует
570	397938.30	2244820.00	Аналитический метод	0.10	Закрепление отсутствует
571	397934.19	2244819.66	Аналитический метод	0.10	Закрепление отсутствует
572	397930.18	2244818.65	Аналитический метод	0.10	Закрепление отсутствует

2. Сведения о характерных точках границ объекта					
Обозначение характерных точек границ	Координаты, м		Метод определения координат характерной точки	Средняя квадратическая погрешность положения характерной точки (Mt), м	Описание обозначения точки на местности (при наличии)
	X	Y			
1	2	3	4	5	6
573	397919.08	2244814.80	Аналитический метод	0.10	Закрепление отсутствует
574	397915.30	2244813.14	Аналитический метод	0.10	Закрепление отсутствует
575	397840.79	2244770.40	Аналитический метод	0.10	Закрепление отсутствует
576	397837.33	2244768.14	Аналитический метод	0.10	Закрепление отсутствует
577	397834.30	2244765.34	Аналитический метод	0.10	Закрепление отсутствует
578	397823.50	2244753.07	Аналитический метод	0.10	Закрепление отсутствует
579	397150.87	2243988.62	Аналитический метод	0.10	Закрепление отсутствует
580	397122.95	2243955.73	Аналитический метод	0.10	Закрепление отсутствует
581	397159.73	2243921.87	Аналитический метод	0.10	Закрепление отсутствует
582	397187.65	2243954.76	Аналитический метод	0.10	Закрепление отсутствует
583	397860.28	2244719.21	Аналитический метод	0.10	Закрепление отсутствует
584	397868.72	2244728.79	Аналитический метод	0.10	Закрепление отсутствует
585	397937.57	2244768.29	Аналитический метод	0.10	Закрепление отсутствует
586	397943.83	2244770.46	Аналитический метод	0.10	Закрепление отсутствует
587	397947.50	2244770.76	Аналитический метод	0.10	Закрепление отсутствует
588	398036.36	2244736.01	Аналитический метод	0.10	Закрепление отсутствует
589	398039.90	2244712.37	Аналитический метод	0.10	Закрепление отсутствует
590	398039.54	2244710.55	Аналитический метод	0.10	Закрепление отсутствует
591	398038.97	2244709.34	Аналитический метод	0.10	Закрепление отсутствует
592	398029.39	2244689.28	Аналитический метод	0.10	Закрепление отсутствует
593	398026.43	2244683.09	Аналитический метод	0.10	Закрепление отсутствует
594	398000.37	2244635.87	Аналитический метод	0.10	Закрепление отсутствует
595	397998.41	2244632.24	Аналитический метод	0.10	Закрепление отсутствует
596	397997.06	2244628.34	Аналитический метод	0.10	Закрепление отсутствует
597	397996.39	2244624.26	Аналитический метод	0.10	Закрепление отсутствует

2. Сведения о характерных точках границ объекта					
Обозначение характерных точек границ	Координаты, м		Метод определения координат характерной точки	Средняя квадратическая погрешность положения характерной точки (Mt), м	Описание обозначения точки на местности (при наличии)
	X	Y			
1	2	3	4	5	6
598	397996.39	2244620.14	Аналитический метод	0.10	Закрепление отсутствует
599	397997.06	2244616.06	Аналитический метод	0.10	Закрепление отсутствует
600	397998.41	2244612.16	Аналитический метод	0.10	Закрепление отсутствует
601	398000.37	2244608.53	Аналитический метод	0.10	Закрепление отсутствует
602	398002.91	2244605.27	Аналитический метод	0.10	Закрепление отсутствует
603	398005.94	2244602.47	Аналитический метод	0.10	Закрепление отсутствует
604	398009.40	2244600.21	Аналитический метод	0.10	Закрепление отсутствует
605	398137.60	2244533.40	Аналитический метод	0.10	Закрепление отсутствует
606	398141.38	2244531.74	Аналитический метод	0.10	Закрепление отсутствует
607	398145.39	2244530.73	Аналитический метод	0.10	Закрепление отсутствует
608	398240.25	2244522.21	Аналитический метод	0.10	Закрепление отсутствует
609	398346.21	2244503.52	Аналитический метод	0.10	Закрепление отсутствует
610	398447.06	2244466.52	Аналитический метод	0.10	Закрепление отсутствует
611	398451.07	2244465.51	Аналитический метод	0.10	Закрепление отсутствует
612	398455.18	2244465.17	Аналитический метод	0.10	Закрепление отсутствует
613	398464.06	2244464.79	Аналитический метод	0.10	Закрепление отсутствует
614	398468.17	2244465.13	Аналитический метод	0.10	Закрепление отсутствует
615	398472.18	2244466.14	Аналитический метод	0.10	Закрепление отсутствует
616	398475.96	2244467.80	Аналитический метод	0.10	Закрепление отсутствует
617	398479.42	2244470.06	Аналитический метод	0.10	Закрепление отсутствует
618	398482.45	2244472.86	Аналитический метод	0.10	Закрепление отсутствует
619	398538.75	2244525.91	Аналитический метод	0.10	Закрепление отсутствует
620	398603.78	2244503.63	Аналитический метод	0.10	Закрепление отсутствует
621	398692.44	2244473.26	Аналитический метод	0.10	Закрепление отсутствует
622	398696.45	2244472.25	Аналитический метод	0.10	Закрепление отсутствует

2. Сведения о характерных точках границ объекта					
Обозначение характерных точек границ	Координаты, м		Метод определения координат характерной точки	Средняя квадратическая погрешность положения характерной точки (Mt), м	Описание обозначения точки на местности (при наличии)
	X	Y			
1	2	3	4	5	6
623	398789.31	2244457.57	Аналитический метод	0.10	Закрепление отсутствует
624	398793.42	2244457.23	Аналитический метод	0.10	Закрепление отсутствует
625	399012.53	2244440.30	Аналитический метод	0.10	Закрепление отсутствует
626	399253.99	2244327.86	Аналитический метод	0.10	Закрепление отсутствует
627	399308.04	2244302.70	Аналитический метод	0.10	Закрепление отсутствует
628	399311.82	2244301.04	Аналитический метод	0.10	Закрепление отсутствует
629	400102.25	2244091.50	Аналитический метод	0.10	Закрепление отсутствует
630	400105.67	2244009.45	Аналитический метод	0.10	Закрепление отсутствует
631	400106.34	2244005.37	Аналитический метод	0.10	Закрепление отсутствует
632	400107.69	2244001.47	Аналитический метод	0.10	Закрепление отсутствует
633	400109.65	2243997.84	Аналитический метод	0.10	Закрепление отсутствует
634	400112.19	2243994.58	Аналитический метод	0.10	Закрепление отсутствует
635	400115.22	2243991.78	Аналитический метод	0.10	Закрепление отсутствует
636	400179.37	2243946.82	Аналитический метод	0.10	Закрепление отсутствует
637	400231.92	2243812.71	Аналитический метод	0.10	Закрепление отсутствует
638	400301.30	2243623.80	Аналитический метод	0.10	Закрепление отсутствует
639	400308.15	2243605.13	Аналитический метод	0.10	Закрепление отсутствует
640	400270.01	2243451.96	Аналитический метод	0.10	Закрепление отсутствует
641	400269.34	2243447.88	Аналитический метод	0.10	Закрепление отсутствует
642	400269.34	2243443.76	Аналитический метод	0.10	Закрепление отсутствует
643	400270.01	2243439.68	Аналитический метод	0.10	Закрепление отсутствует
644	400271.36	2243435.78	Аналитический метод	0.10	Закрепление отсутствует
645	400273.32	2243432.15	Аналитический метод	0.10	Закрепление отсутствует
646	400275.86	2243428.89	Аналитический метод	0.10	Закрепление отсутствует
647	400278.89	2243426.09	Аналитический метод	0.10	Закрепление отсутствует

2. Сведения о характерных точках границ объекта					
Обозначение характерных точек границ	Координаты, м		Метод определения координат характерной точки	Средняя квадратическая погрешность положения характерной точки (Mt), м	Описание обозначения точки на местности (при наличии)
	X	Y			
1	2	3	4	5	6
648	400282.35	2243423.83	Аналитический метод	0.10	Закрепление отсутствует
649	400286.13	2243422.17	Аналитический метод	0.10	Закрепление отсутствует
650	400421.42	2243374.06	Аналитический метод	0.10	Закрепление отсутствует
651	400441.44	2243366.94	Аналитический метод	0.10	Закрепление отсутствует
652	400446.73	2243365.07	Аналитический метод	0.10	Закрепление отсутствует
653	400623.71	2242973.02	Аналитический метод	0.10	Закрепление отсутствует
654	400622.77	2242972.16	Аналитический метод	0.10	Закрепление отсутствует
655	400621.76	2242970.86	Аналитический метод	0.10	Закрепление отсутствует
656	400620.97	2242969.41	Аналитический метод	0.10	Закрепление отсутствует
657	400620.44	2242967.84	Аналитический метод	0.10	Закрепление отсутствует
658	400620.16	2242966.22	Аналитический метод	0.10	Закрепление отсутствует
659	400620.16	2242964.56	Аналитический метод	0.10	Закрепление отсутствует
660	400620.44	2242962.94	Аналитический метод	0.10	Закрепление отсутствует
661	400620.97	2242961.37	Аналитический метод	0.10	Закрепление отсутствует
662	400634.14	2242930.30	Аналитический метод	0.10	Закрепление отсутствует
663	400626.01	2242926.74	Аналитический метод	0.10	Закрепление отсутствует
664	400623.14	2242924.96	Аналитический метод	0.10	Закрепление отсутствует
665	400619.86	2242922.20	Аналитический метод	0.10	Закрепление отсутствует
666	400618.22	2242920.42	Аналитический метод	0.10	Закрепление отсутствует
667	400615.39	2242916.36	Аналитический метод	0.10	Закрепление отсутствует
668	400613.94	2242913.44	Аналитический метод	0.10	Закрепление отсутствует
669	400612.43	2242908.51	Аналитический метод	0.10	Закрепление отсутствует
670	400611.94	2242903.52	Аналитический метод	0.10	Закрепление отсутствует
671	400612.08	2242900.41	Аналитический метод	0.10	Закрепление отсутствует
672	400612.67	2242896.85	Аналитический метод	0.10	Закрепление отсутствует

2. Сведения о характерных точках границ объекта					
Обозначение характерных точек границ	Координаты, м		Метод определения координат характерной точки	Средняя квадратическая погрешность положения характерной точки (Mt), м	Описание обозначения точки на местности (при наличии)
	X	Y			
1	2	3	4	5	6
673	400613.65	2242893.87	Аналитический метод	0.10	Закрепление отсутствует
674	400614.35	2242892.03	Аналитический метод	0.10	Закрепление отсутствует
675	400597.64	2242884.94	Аналитический метод	0.10	Закрепление отсутствует
676	400596.13	2242884.27	Аналитический метод	0.10	Закрепление отсутствует
677	400594.75	2242883.37	Аналитический метод	0.10	Закрепление отсутствует
678	400593.53	2242882.25	Аналитический метод	0.10	Закрепление отсутствует
679	400592.52	2242880.95	Аналитический метод	0.10	Закрепление отсутствует
680	400591.73	2242879.50	Аналитический метод	0.10	Закрепление отсутствует
681	400591.20	2242877.93	Аналитический метод	0.10	Закрепление отсутствует
682	400590.92	2242876.31	Аналитический метод	0.10	Закрепление отсутствует
683	400590.92	2242874.65	Аналитический метод	0.10	Закрепление отсутствует
684	400591.20	2242873.03	Аналитический метод	0.10	Закрепление отсутствует
685	400591.73	2242871.46	Аналитический метод	0.10	Закрепление отсутствует
686	400592.60	2242869.42	Аналитический метод	0.10	Закрепление отсутствует
687	400591.30	2242867.02	Аналитический метод	0.10	Закрепление отсутствует
688	400589.95	2242863.12	Аналитический метод	0.10	Закрепление отсутствует
689	400589.28	2242859.04	Аналитический метод	0.10	Закрепление отсутствует
690	400589.28	2242854.92	Аналитический метод	0.10	Закрепление отсутствует
691	400589.95	2242850.84	Аналитический метод	0.10	Закрепление отсутствует
692	400591.30	2242846.94	Аналитический метод	0.10	Закрепление отсутствует
693	400625.29	2242766.64	Аналитический метод	0.10	Закрепление отсутствует
694	400627.25	2242763.01	Аналитический метод	0.10	Закрепление отсутствует
695	400629.79	2242759.75	Аналитический метод	0.10	Закрепление отсутствует
696	400632.82	2242756.95	Аналитический метод	0.10	Закрепление отсутствует
697	400636.28	2242754.69	Аналитический метод	0.10	Закрепление отсутствует

2. Сведения о характерных точках границ объекта					
Обозначение характерных точек границ	Координаты, м		Метод определения координат характерной точки	Средняя квадратическая погрешность положения характерной точки (Mt), м	Описание обозначения точки на местности (при наличии)
	X	Y			
1	2	3	4	5	6
698	400640.06	2242753.03	Аналитический метод	0.10	Закрепление отсутствует
699	400642.13	2242752.51	Аналитический метод	0.10	Закрепление отсутствует
700	400645.81	2242743.82	Аналитический метод	0.10	Закрепление отсутствует
701	400646.60	2242742.37	Аналитический метод	0.10	Закрепление отсутствует
702	400664.34	2242718.37	Аналитический метод	0.10	Закрепление отсутствует
703	400671.80	2242700.82	Аналитический метод	0.10	Закрепление отсутствует
704	400673.76	2242697.19	Аналитический метод	0.10	Закрепление отсутствует
705	400697.74	2242664.81	Аналитический метод	0.10	Закрепление отсутствует
706	400703.40	2242657.16	Аналитический метод	0.10	Закрепление отсутствует
707	400858.59	2242223.30	Аналитический метод	0.10	Закрепление отсутствует
708	400919.60	2242065.01	Аналитический метод	0.10	Закрепление отсутствует
709	400862.40	2241888.89	Аналитический метод	0.10	Закрепление отсутствует
710	400861.73	2241884.81	Аналитический метод	0.10	Закрепление отсутствует
711	400830.47	2241678.59	Аналитический метод	0.10	Закрепление отсутствует
712	400758.13	2241567.97	Аналитический метод	0.10	Закрепление отсутствует
713	400756.17	2241564.34	Аналитический метод	0.10	Закрепление отсутствует
714	400712.47	2241443.68	Аналитический метод	0.10	Закрепление отсутствует
715	400711.12	2241439.78	Аналитический метод	0.10	Закрепление отсутствует
716	400710.45	2241435.70	Аналитический метод	0.10	Закрепление отсутствует
717	400710.17	2241127.62	Аналитический метод	0.10	Закрепление отсутствует
718	400710.17	2241123.50	Аналитический метод	0.10	Закрепление отсутствует
719	400710.84	2241119.42	Аналитический метод	0.10	Закрепление отсутствует
720	400712.19	2241115.52	Аналитический метод	0.10	Закрепление отсутствует
721	400714.15	2241111.89	Аналитический метод	0.10	Закрепление отсутствует
722	400802.88	2240997.76	Аналитический метод	0.10	Закрепление отсутствует

2. Сведения о характерных точках границ объекта					
Обозначение характерных точек границ	Координаты, м		Метод определения координат характерной точки	Средняя квадратическая погрешность положения характерной точки (Mt), м	Описание обозначения точки на местности (при наличии)
	X	Y			
1	2	3	4	5	6
723	400795.00	2240991.72	Аналитический метод	0.10	Закрепление отсутствует
724	400801.57	2240983.09	Аналитический метод	0.10	Закрепление отсутствует
725	400809.56	2240989.17	Аналитический метод	0.10	Закрепление отсутствует
726	400832.32	2240959.89	Аналитический метод	0.10	Закрепление отсутствует
727	400824.40	2240953.79	Аналитический метод	0.10	Закрепление отсутствует
728	400848.36	2240923.00	Аналитический метод	0.10	Закрепление отсутствует
729	400856.29	2240929.07	Аналитический метод	0.10	Закрепление отсутствует
730	400883.57	2240893.98	Аналитический метод	0.10	Закрепление отсутствует
731	400886.11	2240890.72	Аналитический метод	0.10	Закрепление отсутствует
732	400889.14	2240887.92	Аналитический метод	0.10	Закрепление отсутствует
733	401003.29	2240800.39	Аналитический метод	0.10	Закрепление отсутствует
734	401006.75	2240798.13	Аналитический метод	0.10	Закрепление отсутствует
735	401010.53	2240796.47	Аналитический метод	0.10	Закрепление отсутствует
736	401142.73	2240757.66	Аналитический метод	0.10	Закрепление отсутствует
737	401179.72	2240619.64	Аналитический метод	0.10	Закрепление отсутствует
738	401181.07	2240615.74	Аналитический метод	0.10	Закрепление отсутствует
739	401183.03	2240612.11	Аналитический метод	0.10	Закрепление отсутствует
740	401185.57	2240608.85	Аналитический метод	0.10	Закрепление отсутствует
741	401239.10	2240557.66	Аналитический метод	0.10	Закрепление отсутствует
742	401238.06	2240554.66	Аналитический метод	0.10	Закрепление отсутствует
743	401237.39	2240550.58	Аналитический метод	0.10	Закрепление отсутствует
744	401237.39	2240547.34	Аналитический метод	0.10	Закрепление отсутствует
745	401226.50	2240535.31	Аналитический метод	0.10	Закрепление отсутствует
746	401223.96	2240532.05	Аналитический метод	0.10	Закрепление отсутствует
747	401222.00	2240528.42	Аналитический метод	0.10	Закрепление отсутствует

2. Сведения о характерных точках границ объекта					
Обозначение характерных точек границ	Координаты, м		Метод определения координат характерной точки	Средняя квадратическая погрешность положения характерной точки (Mt), м	Описание обозначения точки на местности (при наличии)
	X	Y			
1	2	3	4	5	6
748	401220.65	2240524.52	Аналитический метод	0.10	Закрепление отсутствует
749	401219.98	2240520.44	Аналитический метод	0.10	Закрепление отсутствует
750	401219.98	2240516.32	Аналитический метод	0.10	Закрепление отсутствует
751	401220.65	2240512.24	Аналитический метод	0.10	Закрепление отсутствует
752	401222.00	2240508.34	Аналитический метод	0.10	Закрепление отсутствует
753	401223.96	2240504.71	Аналитический метод	0.10	Закрепление отсутствует
754	401226.50	2240501.45	Аналитический метод	0.10	Закрепление отсутствует
755	401229.53	2240498.65	Аналитический метод	0.10	Закрепление отсутствует
756	401300.60	2240441.11	Аналитический метод	0.10	Закрепление отсутствует
757	401304.06	2240438.85	Аналитический метод	0.10	Закрепление отсутствует
758	401307.84	2240437.19	Аналитический метод	0.10	Закрепление отсутствует
759	401311.85	2240436.18	Аналитический метод	0.10	Закрепление отсутствует
760	401315.96	2240435.84	Аналитический метод	0.10	Закрепление отсутствует
761	401320.07	2240436.18	Аналитический метод	0.10	Закрепление отсутствует
762	401324.08	2240437.19	Аналитический метод	0.10	Закрепление отсутствует
763	401327.86	2240438.85	Аналитический метод	0.10	Закрепление отсутствует
764	401331.32	2240441.11	Аналитический метод	0.10	Закрепление отсутствует
765	401333.48	2240443.10	Аналитический метод	0.10	Закрепление отсутствует
766	401333.48	2240441.42	Аналитический метод	0.10	Закрепление отсутствует
767	401333.76	2240439.80	Аналитический метод	0.10	Закрепление отсутствует
768	401334.29	2240438.23	Аналитический метод	0.10	Закрепление отсутствует
769	401335.08	2240436.78	Аналитический метод	0.10	Закрепление отсутствует
770	401336.09	2240435.48	Аналитический метод	0.10	Закрепление отсутствует
771	401348.60	2240419.87	Аналитический метод	0.10	Закрепление отсутствует
772	401349.82	2240418.75	Аналитический метод	0.10	Закрепление отсутствует

2. Сведения о характерных точках границ объекта					
Обозначение характерных точек границ	Координаты, м		Метод определения координат характерной точки	Средняя квадратическая погрешность положения характерной точки (Mt), м	Описание обозначения точки на местности (при наличии)
	X	Y			
1	2	3	4	5	6
773	401351.20	2240417.85	Аналитический метод	0.10	Закрепление отсутствует
774	401366.39	2240408.88	Аналитический метод	0.10	Закрепление отсутствует
775	401367.90	2240408.21	Аналитический метод	0.10	Закрепление отсутствует
776	401369.50	2240407.81	Аналитический метод	0.10	Закрепление отсутствует
777	401371.15	2240407.67	Аналитический метод	0.10	Закрепление отсутствует
778	401372.80	2240407.81	Аналитический метод	0.10	Закрепление отсутствует
779	401374.40	2240408.21	Аналитический метод	0.10	Закрепление отсутствует
780	401374.99	2240408.47	Аналитический метод	0.10	Закрепление отсутствует
781	401374.54	2240407.45	Аналитический метод	0.10	Закрепление отсутствует
782	401376.00	2240406.91	Аналитический метод	0.10	Закрепление отсутствует
783	401377.06	2240408.51	Аналитический метод	0.10	Закрепление отсутствует
784	401389.21	2240422.64	Аналитический метод	0.10	Закрепление отсутствует
785	401395.22	2240424.92	Аналитический метод	0.10	Закрепление отсутствует
786	401399.47	2240424.29	Аналитический метод	0.10	Закрепление отсутствует
787	401392.08	2240426.93	Аналитический метод	0.10	Закрепление отсутствует
788	401388.77	2240428.29	Аналитический метод	0.10	Закрепление отсутствует
789	401385.95	2240429.82	Аналитический метод	0.10	Закрепление отсутствует
790	401383.17	2240431.93	Аналитический метод	0.10	Закрепление отсутствует
791	401377.99	2240436.70	Аналитический метод	0.10	Закрепление отсутствует
792	401379.39	2240436.35	Аналитический метод	0.10	Закрепление отсутствует
793	401383.50	2240436.01	Аналитический метод	0.10	Закрепление отсутствует
794	401387.61	2240436.35	Аналитический метод	0.10	Закрепление отсутствует
795	401391.62	2240437.36	Аналитический метод	0.10	Закрепление отсутствует
796	401395.40	2240439.02	Аналитический метод	0.10	Закрепление отсутствует
797	401398.86	2240441.28	Аналитический метод	0.10	Закрепление отсутствует

2. Сведения о характерных точках границ объекта					
Обозначение характерных точек границ	Координаты, м		Метод определения координат характерной точки	Средняя квадратическая погрешность положения характерной точки (Mt), м	Описание обозначения точки на местности (при наличии)
	X	Y			
1	2	3	4	5	6
798	401401.89	2240444.08	Аналитический метод	0.10	Закрепление отсутствует
799	401403.96	2240446.40	Аналитический метод	0.10	Закрепление отсутствует
800	401473.83	2240383.85	Аналитический метод	0.10	Закрепление отсутствует
801	401569.52	2240298.20	Аналитический метод	0.10	Закрепление отсутствует
802	401572.98	2240295.94	Аналитический метод	0.10	Закрепление отсутствует
803	401576.76	2240294.28	Аналитический метод	0.10	Закрепление отсутствует
804	401580.77	2240293.27	Аналитический метод	0.10	Закрепление отсутствует
805	401584.88	2240292.93	Аналитический метод	0.10	Закрепление отсутствует
806	401928.69	2240290.67	Аналитический метод	0.10	Закрепление отсутствует
807	402600.89	2240325.01	Аналитический метод	0.10	Закрепление отсутствует
808	402874.66	2240333.70	Аналитический метод	0.10	Закрепление отсутствует
809	403441.71	2240313.48	Аналитический метод	0.10	Закрепление отсутствует
810	403781.26	2240149.28	Аналитический метод	0.10	Закрепление отсутствует
811	404885.47	2239411.39	Аналитический метод	0.10	Закрепление отсутствует
812	404966.28	2239357.39	Аналитический метод	0.10	Закрепление отсутствует
813	404969.74	2239355.13	Аналитический метод	0.10	Закрепление отсутствует
814	405282.53	2239186.75	Аналитический метод	0.10	Закрепление отсутствует
815	405556.99	2239026.88	Аналитический метод	0.10	Закрепление отсутствует
816	405615.57	2238998.77	Аналитический метод	0.10	Закрепление отсутствует
817	405619.35	2238997.11	Аналитический метод	0.10	Закрепление отсутствует
818	405623.36	2238996.10	Аналитический метод	0.10	Закрепление отсутствует
819	405827.78	2238970.02	Аналитический метод	0.10	Закрепление отсутствует
820	405889.29	2238962.17	Аналитический метод	0.10	Закрепление отсутствует
821	405893.40	2238961.83	Аналитический метод	0.10	Закрепление отсутствует
822	405897.51	2238962.17	Аналитический метод	0.10	Закрепление отсутствует

2. Сведения о характерных точках границ объекта					
Обозначение характерных точек границ	Координаты, м		Метод определения координат характерной точки	Средняя квадратическая погрешность положения характерной точки (Mt), м	Описание обозначения точки на местности (при наличии)
	X	Y			
1	2	3	4	5	6
823	406408.13	2239019.70	Аналитический метод	0.10	Закрепление отсутствует
824	406523.84	2239000.93	Аналитический метод	0.10	Закрепление отсутствует
825	406527.95	2239000.59	Аналитический метод	0.10	Закрепление отсутствует
826	406532.06	2239000.93	Аналитический метод	0.10	Закрепление отсутствует
827	406931.04	2239095.58	Аналитический метод	0.10	Закрепление отсутствует
828	407417.00	2239160.31	Аналитический метод	0.10	Закрепление отсутствует
829	408000.90	2239221.48	Аналитический метод	0.10	Закрепление отсутствует
830	408148.62	2239179.65	Аналитический метод	0.10	Закрепление отсутствует
831	409862.19	2238286.99	Аналитический метод	0.10	Закрепление отсутствует
832	409865.97	2238285.33	Аналитический метод	0.10	Закрепление отсутствует
833	410762.16	2237892.57	Аналитический метод	0.10	Закрепление отсутствует
834	411106.27	2237749.62	Аналитический метод	0.10	Закрепление отсутствует
835	411518.96	2237568.93	Аналитический метод	0.10	Закрепление отсутствует
836	411547.71	2237554.62	Аналитический метод	0.10	Закрепление отсутствует
837	411575.72	2237533.60	Аналитический метод	0.10	Закрепление отсутствует
838	411611.98	2237501.61	Аналитический метод	0.10	Закрепление отсутствует
839	411646.40	2237472.25	Аналитический метод	0.10	Закрепление отсутствует
840	411714.98	2237412.14	Аналитический метод	0.10	Закрепление отсутствует
841	411731.91	2237398.09	Аналитический метод	0.10	Закрепление отсутствует
842	411815.15	2237324.29	Аналитический метод	0.10	Закрепление отсутствует
843	411978.45	2237160.01	Аналитический метод	0.10	Закрепление отсутствует
844	411979.82	2237158.56	Аналитический метод	0.10	Закрепление отсутствует
845	412001.38	2237135.73	Аналитический метод	0.10	Закрепление отсутствует
846	412005.93	2237130.91	Аналитический метод	0.10	Закрепление отсутствует
847	412008.96	2237128.11	Аналитический метод	0.10	Закрепление отсутствует

2. Сведения о характерных точках границ объекта					
Обозначение характерных точек границ	Координаты, м		Метод определения координат характерной точки	Средняя квадратическая погрешность положения характерной точки (Mt), м	Описание обозначения точки на местности (при наличии)
	X	Y			
1	2	3	4	5	6
848	412022.85	2237116.50	Аналитический метод	0.10	Закрепление отсутствует
849	412026.31	2237114.24	Аналитический метод	0.10	Закрепление отсутствует
850	412070.24	2237091.59	Аналитический метод	0.10	Закрепление отсутствует
851	412315.44	2236961.28	Аналитический метод	0.10	Закрепление отсутствует
852	412335.95	2236950.07	Аналитический метод	0.10	Закрепление отсутствует
853	412342.58	2236946.54	Аналитический метод	0.10	Закрепление отсутствует
854	412346.36	2236944.88	Аналитический метод	0.10	Закрепление отсутствует
855	412350.37	2236943.87	Аналитический метод	0.10	Закрепление отсутствует
856	412354.48	2236943.53	Аналитический метод	0.10	Закрепление отсутствует
857	412358.59	2236943.87	Аналитический метод	0.10	Закрепление отсутствует
858	412374.65	2236945.72	Аналитический метод	0.10	Закрепление отсутствует
859	412406.79	2236949.32	Аналитический метод	0.10	Закрепление отсутствует
860	412442.30	2236953.40	Аналитический метод	0.10	Закрепление отсутствует
861	412483.58	2236962.81	Аналитический метод	0.10	Закрепление отсутствует
862	412487.59	2236963.82	Аналитический метод	0.10	Закрепление отсутствует
863	413077.29	2237154.49	Аналитический метод	0.10	Закрепление отсутствует
864	413123.26	2237168.77	Аналитический метод	0.10	Закрепление отсутствует
865	413163.93	2237179.76	Аналитический метод	0.10	Закрепление отсутствует
866	413209.81	2237187.73	Аналитический метод	0.10	Закрепление отсутствует
867	413421.23	2237215.17	Аналитический метод	0.10	Закрепление отсутствует
868	413555.24	2237231.68	Аналитический метод	0.10	Закрепление отсутствует
869	413713.22	2237263.97	Аналитический метод	0.10	Закрепление отсутствует
870	414239.47	2237370.08	Аналитический метод	0.10	Закрепление отсутствует
871	415514.99	2237643.51	Аналитический метод	0.10	Закрепление отсутствует
872	416878.87	2237982.47	Аналитический метод	0.10	Закрепление отсутствует

2. Сведения о характерных точках границ объекта					
Обозначение характерных точек границ	Координаты, м		Метод определения координат характерной точки	Средняя квадратическая погрешность положения характерной точки (Mt), м	Описание обозначения точки на местности (при наличии)
	X	Y			
1	2	3	4	5	6
873	417131.59	2238030.49	Аналитический метод	0.10	Закрепление отсутствует
874	417423.25	2238085.92	Аналитический метод	0.10	Закрепление отсутствует
875	417821.92	2238144.17	Аналитический метод	0.10	Закрепление отсутствует
876	418520.29	2238199.50	Аналитический метод	0.10	Закрепление отсутствует
877	418524.40	2238199.84	Аналитический метод	0.10	Закрепление отсутствует
878	419163.27	2238277.52	Аналитический метод	0.10	Закрепление отсутствует
879	419167.28	2238278.53	Аналитический метод	0.10	Закрепление отсутствует
880	419286.23	2238327.30	Аналитический метод	0.10	Закрепление отсутствует
881	419290.01	2238328.96	Аналитический метод	0.10	Закрепление отсутствует
882	419331.85	2238355.88	Аналитический метод	0.10	Закрепление отсутствует
883	419875.59	2238705.60	Аналитический метод	0.10	Закрепление отсутствует
884	419879.05	2238707.86	Аналитический метод	0.10	Закрепление отсутствует
885	420128.08	2238880.70	Аналитический метод	0.10	Закрепление отсутствует
886	420507.91	2239029.12	Аналитический метод	0.10	Закрепление отсутствует
887	420657.26	2239085.13	Аналитический метод	0.10	Закрепление отсутствует
888	421438.02	2239307.67	Аналитический метод	0.10	Закрепление отсутствует
889	422566.10	2239574.18	Аналитический метод	0.10	Закрепление отсутствует
890	422570.11	2239575.19	Аналитический метод	0.10	Закрепление отсутствует
891	422573.89	2239576.85	Аналитический метод	0.10	Закрепление отсутствует
892	422701.23	2239634.92	Аналитический метод	0.10	Закрепление отсутствует
893	422704.69	2239637.18	Аналитический метод	0.10	Закрепление отсутствует
894	422768.44	2239679.74	Аналитический метод	0.10	Закрепление отсутствует
895	423297.75	2239930.87	Аналитический метод	0.10	Закрепление отсутствует
896	423952.80	2240200.92	Аналитический метод	0.10	Закрепление отсутствует
897	424533.68	2240360.81	Аналитический метод	0.10	Закрепление отсутствует

2. Сведения о характерных точках границ объекта					
Обозначение характерных точек границ	Координаты, м		Метод определения координат характерной точки	Средняя квадратическая погрешность положения характерной точки (Mt), м	Описание обозначения точки на местности (при наличии)
	X	Y			
1	2	3	4	5	6
898	425037.13	2240397.46	Аналитический метод	0.10	Закрепление отсутствует
899	425058.28	2240399.00	Аналитический метод	0.10	Закрепление отсутствует
900	425171.64	2240407.25	Аналитический метод	0.10	Закрепление отсутствует
901	425175.75	2240407.59	Аналитический метод	0.10	Закрепление отсутствует
902	425179.76	2240408.60	Аналитический метод	0.10	Закрепление отсутствует
903	425183.54	2240410.26	Аналитический метод	0.10	Закрепление отсутствует
904	425228.87	2240434.58	Аналитический метод	0.10	Закрепление отсутствует
905	425232.33	2240436.84	Аналитический метод	0.10	Закрепление отсутствует
906	425286.87	2240476.51	Аналитический метод	0.10	Закрепление отсутствует
907	425289.90	2240479.31	Аналитический метод	0.10	Закрепление отсутствует
908	425715.47	2240899.62	Аналитический метод	0.10	Закрепление отсутствует
909	426031.02	2240915.51	Аналитический метод	0.10	Закрепление отсутствует
910	426393.63	2240828.14	Аналитический метод	0.10	Закрепление отсутствует
911	426853.53	2240735.20	Аналитический метод	0.10	Закрепление отсутствует
912	426857.64	2240734.86	Аналитический метод	0.10	Закрепление отсутствует
913	426861.75	2240735.20	Аналитический метод	0.10	Закрепление отсутствует
914	426865.76	2240736.21	Аналитический метод	0.10	Закрепление отсутствует
915	427021.43	2240789.71	Аналитический метод	0.10	Закрепление отсутствует
916	427025.21	2240791.37	Аналитический метод	0.10	Закрепление отсутствует
917	427062.80	2240811.54	Аналитический метод	0.10	Закрепление отсутствует
918	427135.57	2240835.75	Аналитический метод	0.10	Закрепление отсутствует
919	427290.50	2240883.23	Аналитический метод	0.10	Закрепление отсутствует
920	427509.05	2240948.37	Аналитический метод	0.10	Закрепление отсутствует
921	427860.25	2241035.55	Аналитический метод	0.10	Закрепление отсутствует
922	428003.50	2241040.67	Аналитический метод	0.10	Закрепление отсутствует

2. Сведения о характерных точках границ объекта					
Обозначение характерных точек границ	Координаты, м		Метод определения координат характерной точки	Средняя квадратическая погрешность положения характерной точки (Mt), м	Описание обозначения точки на местности (при наличии)
	X	Y			
1	2	3	4	5	6
923	428952.35	2241022.16	Аналитический метод	0.10	Закрепление отсутствует
924	429034.51	2241019.67	Аналитический метод	0.10	Закрепление отсутствует
925	429182.46	2241024.78	Аналитический метод	0.10	Закрепление отсутствует
926	429186.57	2241025.12	Аналитический метод	0.10	Закрепление отсутствует
927	429190.58	2241026.13	Аналитический метод	0.10	Закрепление отсутствует
928	429376.16	2241087.33	Аналитический метод	0.10	Закрепление отсутствует
929	429404.59	2241096.70	Аналитический метод	0.10	Закрепление отсутствует
930	429408.37	2241098.36	Аналитический метод	0.10	Закрепление отсутствует
931	429411.83	2241100.62	Аналитический метод	0.10	Закрепление отсутствует
932	429832.48	2241413.02	Аналитический метод	0.10	Закрепление отсутствует
933	429835.51	2241415.82	Аналитический метод	0.10	Закрепление отсутствует
934	430102.22	2241705.05	Аналитический метод	0.10	Закрепление отсутствует
935	430633.45	2242352.04	Аналитический метод	0.10	Закрепление отсутствует
936	431516.49	2243404.00	Аналитический метод	0.10	Закрепление отсутствует
937	431532.66	2243421.33	Аналитический метод	0.10	Закрепление отсутствует
938	431617.18	2243511.91	Аналитический метод	0.10	Закрепление отсутствует
939	431868.40	2243572.02	Аналитический метод	0.10	Закрепление отсутствует
940	432113.46	2243603.85	Аналитический метод	0.10	Закрепление отсутствует
941	432117.47	2243604.86	Аналитический метод	0.10	Закрепление отсутствует
942	432121.25	2243606.52	Аналитический метод	0.10	Закрепление отсутствует
943	432124.71	2243608.78	Аналитический метод	0.10	Закрепление отсутствует
944	432256.12	2243695.03	Аналитический метод	0.10	Закрепление отсутствует
945	432716.20	2244055.92	Аналитический метод	0.10	Закрепление отсутствует
946	432719.23	2244058.72	Аналитический метод	0.10	Закрепление отсутствует
947	432874.50	2244212.39	Аналитический метод	0.10	Закрепление отсутствует

2. Сведения о характерных точках границ объекта					
Обозначение характерных точек границ	Координаты, м		Метод определения координат характерной точки	Средняя квадратическая погрешность положения характерной точки (Mt), м	Описание обозначения точки на местности (при наличии)
	X	Y			
1	2	3	4	5	6
948	433033.76	2244365.73	Аналитический метод	0.10	Закрепление отсутствует
949	433215.24	2244572.52	Аналитический метод	0.10	Закрепление отсутствует
950	433279.09	2244608.87	Аналитический метод	0.10	Закрепление отсутствует
951	433608.58	2244709.34	Аналитический метод	0.10	Закрепление отсутствует
952	434484.82	2244940.01	Аналитический метод	0.10	Закрепление отсутствует
953	434864.32	2245032.50	Аналитический метод	0.10	Закрепление отсутствует
954	435105.93	2245071.29	Аналитический метод	0.10	Закрепление отсутствует
955	435109.94	2245072.30	Аналитический метод	0.10	Закрепление отсутствует
956	435374.30	2245147.75	Аналитический метод	0.10	Закрепление отсутствует
957	435858.99	2245264.03	Аналитический метод	0.10	Закрепление отсутствует
958	435897.65	2245273.17	Аналитический метод	0.10	Закрепление отсутствует
959	436025.05	2245299.50	Аналитический метод	0.10	Закрепление отсутствует
960	436181.52	2245315.56	Аналитический метод	0.10	Закрепление отсутствует
961	436276.98	2245284.58	Аналитический метод	0.10	Закрепление отсутствует
962	436280.99	2245283.57	Аналитический метод	0.10	Закрепление отсутствует
963	436285.10	2245283.23	Аналитический метод	0.10	Закрепление отсутствует
964	436289.21	2245283.57	Аналитический метод	0.10	Закрепление отсутствует
965	436293.22	2245284.58	Аналитический метод	0.10	Закрепление отсутствует
966	436364.96	2245303.24	Аналитический метод	0.10	Закрепление отсутствует
967	436414.59	2245293.75	Аналитический метод	0.10	Закрепление отсутствует
968	436877.61	2245205.23	Аналитический метод	0.10	Закрепление отсутствует
969	437758.23	2245093.13	Аналитический метод	0.10	Закрепление отсутствует
970	438927.77	2244888.32	Аналитический метод	0.10	Закрепление отсутствует
971	439046.92	2244855.26	Аналитический метод	0.10	Закрепление отсутствует
972	439050.93	2244854.25	Аналитический метод	0.10	Закрепление отсутствует

2. Сведения о характерных точках границ объекта					
Обозначение характерных точек границ	Координаты, м		Метод определения координат характерной точки	Средняя квадратическая погрешность положения характерной точки (Mt), м	Описание обозначения точки на местности (при наличии)
	X	Y			
1	2	3	4	5	6
973	439055.04	2244853.91	Аналитический метод	0.10	Закрепление отсутствует
974	439059.15	2244854.25	Аналитический метод	0.10	Закрепление отсутствует
975	439120.08	2244868.99	Аналитический метод	0.10	Закрепление отсутствует
976	439199.22	2244823.26	Аналитический метод	0.10	Закрепление отсутствует
977	439203.00	2244821.60	Аналитический метод	0.10	Закрепление отсутствует
978	439207.01	2244820.59	Аналитический метод	0.10	Закрепление отсутствует
979	439217.16	2244819.27	Аналитический метод	0.10	Закрепление отсутствует
980	439221.27	2244818.93	Аналитический метод	0.10	Закрепление отсутствует
981	439225.38	2244819.27	Аналитический метод	0.10	Закрепление отсутствует
982	439322.92	2244840.09	Аналитический метод	0.10	Закрепление отсутствует
983	439336.80	2244843.05	Аналитический метод	0.10	Закрепление отсутствует
984	440515.78	2244666.00	Аналитический метод	0.10	Закрепление отсутствует
985	440956.50	2244612.75	Аналитический метод	0.10	Закрепление отсутствует
986	441966.32	2244522.35	Аналитический метод	0.10	Закрепление отсутствует
987	442013.49	2244508.92	Аналитический метод	0.10	Закрепление отсутствует
988	442071.52	2244492.40	Аналитический метод	0.10	Закрепление отсутствует
989	442131.02	2244475.47	Аналитический метод	0.10	Закрепление отсутствует
990	442135.03	2244474.46	Аналитический метод	0.10	Закрепление отсутствует
991	442254.79	2244458.68	Аналитический метод	0.10	Закрепление отсутствует
992	442287.83	2244454.33	Аналитический метод	0.10	Закрепление отсутствует
993	442291.94	2244453.99	Аналитический метод	0.10	Закрепление отсутствует
994	442296.05	2244454.33	Аналитический метод	0.10	Закрепление отсутствует
995	442300.06	2244455.34	Аналитический метод	0.10	Закрепление отсутствует
996	442303.84	2244457.00	Аналитический метод	0.10	Закрепление отсутствует
997	442307.30	2244459.26	Аналитический метод	0.10	Закрепление отсутствует

2. Сведения о характерных точках границ объекта					
Обозначение характерных точек границ	Координаты, м		Метод определения координат характерной точки	Средняя квадратическая погрешность положения характерной точки (Mt), м	Описание обозначения точки на местности (при наличии)
	X	Y			
1	2	3	4	5	6
998	442310.33	2244462.06	Аналитический метод	0.10	Закрепление отсутствует
999	442312.87	2244465.32	Аналитический метод	0.10	Закрепление отсутствует
1000	442336.09	2244496.97	Аналитический метод	0.10	Закрепление отсутствует
1001	442619.75	2244542.66	Аналитический метод	0.10	Закрепление отсутствует
1002	442904.07	2244590.47	Аналитический метод	0.10	Закрепление отсутствует
1003	442908.08	2244591.48	Аналитический метод	0.10	Закрепление отсутствует
1004	444497.32	2245129.69	Аналитический метод	0.10	Закрепление отсутствует
1005	444604.86	2245077.33	Аналитический метод	0.10	Закрепление отсутствует
1006	444608.64	2245075.67	Аналитический метод	0.10	Закрепление отсутствует
1007	444612.65	2245074.66	Аналитический метод	0.10	Закрепление отсутствует
1008	444616.76	2245074.32	Аналитический метод	0.10	Закрепление отсутствует
1009	444620.87	2245074.66	Аналитический метод	0.10	Закрепление отсутствует
1010	444624.88	2245075.67	Аналитический метод	0.10	Закрепление отсутствует
1011	444921.00	2245202.47	Аналитический метод	0.10	Закрепление отсутствует
1012	444924.78	2245204.13	Аналитический метод	0.10	Закрепление отсутствует
1013	445786.05	2245722.88	Аналитический метод	0.10	Закрепление отсутствует
1014	445850.79	2245721.80	Аналитический метод	0.10	Закрепление отсутствует
1015	446405.41	2245654.42	Аналитический метод	0.10	Закрепление отсутствует
1016	446409.52	2245654.08	Аналитический метод	0.10	Закрепление отсутствует
1017	446587.54	2245663.39	Аналитический метод	0.10	Закрепление отсутствует
1018	446591.65	2245663.73	Аналитический метод	0.10	Закрепление отсутствует
1019	446595.66	2245664.74	Аналитический метод	0.10	Закрепление отсутствует
1020	446599.44	2245666.40	Аналитический метод	0.10	Закрепление отсутствует
1021	446602.90	2245668.66	Аналитический метод	0.10	Закрепление отсутствует
1022	447378.23	2246374.00	Аналитический метод	0.10	Закрепление отсутствует

2. Сведения о характерных точках границ объекта					
Обозначение характерных точек границ	Координаты, м		Метод определения координат характерной точки	Средняя квадратическая погрешность положения характерной точки (Mt), м	Описание обозначения точки на местности (при наличии)
	X	Y			
1	2	3	4	5	6
1023	447518.69	2246488.28	Аналитический метод	0.10	Закрепление отсутствует
1024	447571.76	2246488.68	Аналитический метод	0.10	Закрепление отсутствует
1025	447699.60	2246404.19	Аналитический метод	0.10	Закрепление отсутствует
1026	447703.06	2246401.93	Аналитический метод	0.10	Закрепление отсутствует
1027	447913.38	2246272.51	Аналитический метод	0.10	Закрепление отсутствует
1028	448760.83	2245821.18	Аналитический метод	0.10	Закрепление отсутствует
1029	448764.61	2245819.52	Аналитический метод	0.10	Закрепление отсутствует
1030	449097.86	2245712.13	Аналитический метод	0.10	Закрепление отсутствует
1031	450268.89	2244755.88	Аналитический метод	0.10	Закрепление отсутствует
1032	450272.35	2244753.62	Аналитический метод	0.10	Закрепление отсутствует
1033	450276.13	2244751.96	Аналитический метод	0.10	Закрепление отсутствует
1034	450280.14	2244750.95	Аналитический метод	0.10	Закрепление отсутствует
1035	450284.25	2244750.61	Аналитический метод	0.10	Закрепление отсутствует
1036	450288.36	2244750.95	Аналитический метод	0.10	Закрепление отсутствует
1037	450292.37	2244751.96	Аналитический метод	0.10	Закрепление отсутствует
1038	450588.91	2244878.45	Аналитический метод	0.10	Закрепление отсутствует
1039	450592.69	2244880.11	Аналитический метод	0.10	Закрепление отсутствует
1040	450596.15	2244882.37	Аналитический метод	0.10	Закрепление отсутствует
1041	450599.18	2244885.17	Аналитический метод	0.10	Закрепление отсутствует
1042	450878.95	2245230.70	Аналитический метод	0.10	Закрепление отсутствует
1043	450962.27	2245300.31	Аналитический метод	0.10	Закрепление отсутствует
1044	451061.65	2245369.95	Аналитический метод	0.10	Закрепление отсутствует
1045	451663.43	2245631.05	Аналитический метод	0.10	Закрепление отсутствует
1046	452028.03	2245770.27	Аналитический метод	0.10	Закрепление отсутствует
1047	452265.16	2245859.33	Аналитический метод	0.10	Закрепление отсутствует

2. Сведения о характерных точках границ объекта					
Обозначение характерных точек границ	Координаты, м		Метод определения координат характерной точки	Средняя квадратическая погрешность положения характерной точки (Mt), м	Описание обозначения точки на местности (при наличии)
	X	Y			
1	2	3	4	5	6
1048	452505.93	2245949.77	Аналитический метод	0.10	Закрепление отсутствует
1049	452773.37	2246010.01	Аналитический метод	0.10	Закрепление отсутствует
1050	453545.44	2246183.89	Аналитический метод	0.10	Закрепление отсутствует
1051	453924.58	2246276.72	Аналитический метод	0.10	Закрепление отсутствует
1052	454151.19	2246323.64	Аналитический метод	0.10	Закрепление отсутствует
1053	454341.83	2246301.74	Аналитический метод	0.10	Закрепление отсутствует
1054	454347.14	2246301.13	Аналитический метод	0.10	Закрепление отсутствует
1055	454425.69	2246261.13	Аналитический метод	0.10	Закрепление отсутствует
1056	454429.47	2246259.47	Аналитический метод	0.10	Закрепление отсутствует
1057	454522.02	2246233.34	Аналитический метод	0.10	Закрепление отсутствует
1058	454701.72	2246130.42	Аналитический метод	0.10	Закрепление отсутствует
1059	454784.18	2246074.34	Аналитический метод	0.10	Закрепление отсутствует
1060	454844.67	2246003.66	Аналитический метод	0.10	Закрепление отсутствует
1061	454902.52	2245936.05	Аналитический метод	0.10	Закрепление отсутствует
1062	454906.65	2245931.23	Аналитический метод	0.10	Закрепление отсутствует
1063	454908.58	2245928.76	Аналитический метод	0.10	Закрепление отсутствует
1064	454999.82	2245812.14	Аналитический метод	0.10	Закрепление отсутствует
1065	455092.99	2245693.05	Аналитический метод	0.10	Закрепление отсутствует
1066	455096.02	2245690.25	Аналитический метод	0.10	Закрепление отсутствует
1067	455099.48	2245687.99	Аналитический метод	0.10	Закрепление отсутствует
1068	455103.26	2245686.33	Аналитический метод	0.10	Закрепление отсутствует
1069	455107.27	2245685.32	Аналитический метод	0.10	Закрепление отсутствует
1070	455111.38	2245684.98	Аналитический метод	0.10	Закрепление отсутствует
1071	455115.49	2245685.32	Аналитический метод	0.10	Закрепление отсутствует
1072	455119.50	2245686.33	Аналитический метод	0.10	Закрепление отсутствует

2. Сведения о характерных точках границ объекта					
Обозначение характерных точек границ	Координаты, м		Метод определения координат характерной точки	Средняя квадратическая погрешность положения характерной точки (Mt), м	Описание обозначения точки на местности (при наличии)
	X	Y			
1	2	3	4	5	6
1073	455137.68	2245694.25	Аналитический метод	0.10	Закрепление отсутствует
1074	455163.66	2245663.02	Аналитический метод	0.10	Закрепление отсутствует
1075	455200.11	2245618.71	Аналитический метод	0.10	Закрепление отсутствует
1076	455481.85	2245263.98	Аналитический метод	0.10	Закрепление отсутствует
1077	455655.70	2245023.49	Аналитический метод	0.10	Закрепление отсутствует
1078	455734.92	2244913.89	Аналитический метод	0.10	Закрепление отсутствует
1079	455737.46	2244910.63	Аналитический метод	0.10	Закрепление отсутствует
1080	455740.49	2244907.83	Аналитический метод	0.10	Закрепление отсутствует
1081	455780.18	2244881.20	Аналитический метод	0.10	Закрепление отсутствует
1082	456250.66	2244565.50	Аналитический метод	0.10	Закрепление отсутствует
1083	456254.12	2244563.24	Аналитический метод	0.10	Закрепление отсутствует
1084	456257.90	2244561.58	Аналитический метод	0.10	Закрепление отсутствует
1085	456360.73	2244522.19	Аналитический метод	0.10	Закрепление отсутствует
1086	456364.74	2244521.18	Аналитический метод	0.10	Закрепление отсутствует
1087	456790.97	2244426.76	Аналитический метод	0.10	Закрепление отсутствует
1088	456840.78	2244414.74	Аналитический метод	0.10	Закрепление отсутствует
1089	456844.89	2244414.40	Аналитический метод	0.10	Закрепление отсутствует
1090	456849.00	2244414.74	Аналитический метод	0.10	Закрепление отсутствует
1091	456913.43	2244427.72	Аналитический метод	0.10	Закрепление отсутствует
1092	456947.71	2244434.62	Аналитический метод	0.10	Закрепление отсутствует
1093	456951.72	2244435.63	Аналитический метод	0.10	Закрепление отсутствует
1094	457003.00	2244456.05	Аналитический метод	0.10	Закрепление отсутствует
1095	457363.22	2244571.05	Аналитический метод	0.10	Закрепление отсутствует
1096	457480.75	2244601.79	Аналитический метод	0.10	Закрепление отсутствует
1097	458267.73	2244702.14	Аналитический метод	0.10	Закрепление отсутствует

2. Сведения о характерных точках границ объекта					
Обозначение характерных точек границ	Координаты, м		Метод определения координат характерной точки	Средняя квадратическая погрешность положения характерной точки (Mt), м	Описание обозначения точки на местности (при наличии)
	X	Y			
1	2	3	4	5	6
1098	458271.74	2244703.15	Аналитический метод	0.10	Закрепление отсутствует
1099	458800.58	2244844.69	Аналитический метод	0.10	Закрепление отсутствует
1100	460244.55	2245184.01	Аналитический метод	0.10	Закрепление отсутствует
1101	460335.59	2245201.18	Аналитический метод	0.10	Закрепление отсутствует
1102	460339.60	2245202.19	Аналитический метод	0.10	Закрепление отсутствует
1103	460561.46	2245264.35	Аналитический метод	0.10	Закрепление отсутствует
1104	460650.62	2245268.00	Аналитический метод	0.10	Закрепление отсутствует
1105	460808.87	2245269.46	Аналитический метод	0.10	Закрепление отсутствует
1106	460878.94	2245264.33	Аналитический метод	0.10	Закрепление отсутствует
1107	460900.75	2245254.52	Аналитический метод	0.10	Закрепление отсутствует
1108	460925.67	2245230.69	Аналитический метод	0.10	Закрепление отсутствует
1109	461142.02	2244526.92	Аналитический метод	0.10	Закрепление отсутствует
1110	461143.37	2244523.02	Аналитический метод	0.10	Закрепление отсутствует
1111	461157.51	2244484.66	Аналитический метод	0.10	Закрепление отсутствует
1112	461187.41	2244423.50	Аналитический метод	0.10	Закрепление отсутствует
1113	461189.37	2244419.87	Аналитический метод	0.10	Закрепление отсутствует
1114	461191.91	2244416.61	Аналитический метод	0.10	Закрепление отсутствует
1115	461264.82	2244343.98	Аналитический метод	0.10	Закрепление отсутствует
1116	461267.85	2244341.18	Аналитический метод	0.10	Закрепление отсутствует
1117	461271.31	2244338.92	Аналитический метод	0.10	Закрепление отсутствует
1118	461377.62	2244291.39	Аналитический метод	0.10	Закрепление отсутствует
1119	461381.40	2244289.73	Аналитический метод	0.10	Закрепление отсутствует
1120	461429.48	2244276.16	Аналитический метод	0.10	Закрепление отсутствует
1121	461599.27	2244228.25	Аналитический метод	0.10	Закрепление отсутствует
1122	461602.43	2244226.39	Аналитический метод	0.10	Закрепление отсутствует

2. Сведения о характерных точках границ объекта					
Обозначение характерных точек границ	Координаты, м		Метод определения координат характерной точки	Средняя квадратическая погрешность положения характерной точки (Mt), м	Описание обозначения точки на местности (при наличии)
	X	Y			
1	2	3	4	5	6
1123	461652.38	2244188.82	Аналитический метод	0.10	Закрепление отсутствует
1124	461655.84	2244186.56	Аналитический метод	0.10	Закрепление отсутствует
1125	461659.62	2244184.90	Аналитический метод	0.10	Закрепление отсутствует
1126	461696.14	2244170.79	Аналитический метод	0.10	Закрепление отсутствует
1127	461724.10	2244154.20	Аналитический метод	0.10	Закрепление отсутствует
1128	461727.88	2244152.54	Аналитический метод	0.10	Закрепление отсутствует
1129	462200.55	2244001.17	Аналитический метод	0.10	Закрепление отсутствует
1130	462693.23	2243860.58	Аналитический метод	0.10	Закрепление отсутствует
1131	462967.05	2243772.67	Аналитический метод	0.10	Закрепление отсутствует
1132	462971.06	2243771.66	Аналитический метод	0.10	Закрепление отсутствует
1133	463047.75	2243752.78	Аналитический метод	0.10	Закрепление отсутствует
1134	463051.86	2243752.44	Аналитический метод	0.10	Закрепление отсутствует
1135	463150.91	2243749.88	Аналитический метод	0.10	Закрепление отсутствует
1136	463155.02	2243750.22	Аналитический метод	0.10	Закрепление отсутствует
1137	463413.87	2243795.99	Аналитический метод	0.10	Закрепление отсутствует
1138	463769.81	2243858.94	Аналитический метод	0.10	Закрепление отсутствует
1139	463773.82	2243859.95	Аналитический метод	0.10	Закрепление отсутствует
1140	463944.39	2243926.92	Аналитический метод	0.10	Закрепление отсутствует
1141	463987.31	2243938.71	Аналитический метод	0.10	Закрепление отсутствует
1142	464004.02	2243943.31	Аналитический метод	0.10	Закрепление отсутствует
1143	464259.02	2243965.01	Аналитический метод	0.10	Закрепление отсутствует
1144	464300.11	2243968.50	Аналитический метод	0.10	Закрепление отсутствует
1145	464492.86	2244015.25	Аналитический метод	0.10	Закрепление отсутствует
1146	464535.27	2244008.97	Аналитический метод	0.10	Закрепление отсутствует
1147	464539.38	2244008.63	Аналитический метод	0.10	Закрепление отсутствует

2. Сведения о характерных точках границ объекта					
Обозначение характерных точек границ	Координаты, м		Метод определения координат характерной точки	Средняя квадратическая погрешность положения характерной точки (Mt), м	Описание обозначения точки на местности (при наличии)
	X	Y			
1	2	3	4	5	6
1148	464543.49	2244008.97	Аналитический метод	0.10	Закрепление отсутствует
1149	464571.60	2244015.22	Аналитический метод	0.10	Закрепление отсутствует
1150	464573.28	2244013.67	Аналитический метод	0.10	Закрепление отсутствует
1151	464576.74	2244011.41	Аналитический метод	0.10	Закрепление отсутствует
1152	464580.52	2244009.75	Аналитический метод	0.10	Закрепление отсутствует
1153	464584.53	2244008.74	Аналитический метод	0.10	Закрепление отсутствует
1154	464588.64	2244008.40	Аналитический метод	0.10	Закрепление отсутствует
1155	464592.75	2244008.74	Аналитический метод	0.10	Закрепление отсутствует
1	464628.04	2244017.05	Аналитический метод	0.10	Закрепление отсутствует
1156	401220.25	2240839.45	Аналитический метод	0.10	Закрепление отсутствует
1157	401209.03	2240830.31	Аналитический метод	0.10	Закрепление отсутствует
1158	401206.00	2240827.51	Аналитический метод	0.10	Закрепление отсутствует
1159	401203.46	2240824.25	Аналитический метод	0.10	Закрепление отсутствует
1160	401201.50	2240820.62	Аналитический метод	0.10	Закрепление отсутствует
1161	401200.15	2240816.72	Аналитический метод	0.10	Закрепление отсутствует
1162	401199.48	2240812.64	Аналитический метод	0.10	Закрепление отсутствует
1163	401199.48	2240808.52	Аналитический метод	0.10	Закрепление отсутствует
1164	401201.05	2240798.08	Аналитический метод	0.10	Закрепление отсутствует
1165	401190.60	2240788.49	Аналитический метод	0.10	Закрепление отсутствует
1166	401189.38	2240787.37	Аналитический метод	0.10	Закрепление отсутствует
1167	401188.37	2240786.07	Аналитический метод	0.10	Закрепление отсутствует
1168	401187.58	2240784.62	Аналитический метод	0.10	Закрепление отсутствует
1169	401187.40	2240784.08	Аналитический метод	0.10	Закрепление отсутствует
1170	401186.14	2240787.71	Аналитический метод	0.10	Закрепление отсутствует
1171	401184.18	2240791.34	Аналитический метод	0.10	Закрепление отсутствует

2. Сведения о характерных точках границ объекта					
Обозначение характерных точек границ	Координаты, м		Метод определения координат характерной точки	Средняя квадратическая погрешность положения характерной точки (Mt), м	Описание обозначения точки на местности (при наличии)
	X	Y			
1	2	3	4	5	6
1172	401181.64	2240794.60	Аналитический метод	0.10	Закрепление отсутствует
1173	401178.61	2240797.40	Аналитический метод	0.10	Закрепление отсутствует
1174	401175.15	2240799.66	Аналитический метод	0.10	Закрепление отсутствует
1175	401171.37	2240801.32	Аналитический метод	0.10	Закрепление отсутствует
1176	401030.22	2240842.75	Аналитический метод	0.10	Закрепление отсутствует
1177	400922.00	2240925.73	Аналитический метод	0.10	Закрепление отсутствует
1178	400895.86	2240959.36	Аналитический метод	0.10	Закрепление отсутствует
1179	400904.42	2240965.91	Аналитический метод	0.10	Закрепление отсутствует
1180	400880.20	2240996.76	Аналитический метод	0.10	Закрепление отсутствует
1181	400871.80	2240990.29	Аналитический метод	0.10	Закрепление отсутствует
1182	400849.22	2241019.34	Аналитический метод	0.10	Закрепление отсутствует
1183	400857.56	2241025.68	Аналитический метод	0.10	Закрепление отсутствует
1184	400850.58	2241034.31	Аналитический метод	0.10	Закрепление отсутствует
1185	400842.43	2241028.07	Аналитический метод	0.10	Закрепление отсутствует
1186	400760.00	2241134.10	Аналитический метод	0.10	Закрепление отсутствует
1187	400760.27	2241429.17	Аналитический метод	0.10	Закрепление отсутствует
1188	400801.45	2241542.85	Аналитический метод	0.10	Закрепление отсутствует
1189	400875.23	2241655.68	Аналитический метод	0.10	Закрепление отсутствует
1190	400877.19	2241659.31	Аналитический метод	0.10	Закрепление отсутствует
1191	400878.54	2241663.21	Аналитический метод	0.10	Закрепление отсутствует
1192	400879.21	2241667.29	Аналитический метод	0.10	Закрепление отсутствует
1193	400896.71	2241782.77	Аналитический метод	0.10	Закрепление отсутствует
1194	400997.96	2241771.28	Аналитический метод	0.10	Закрепление отсутствует
1195	400999.61	2241771.14	Аналитический метод	0.10	Закрепление отсутствует
1196	401001.26	2241771.28	Аналитический метод	0.10	Закрепление отсутствует

2. Сведения о характерных точках границ объекта					
Обозначение характерных точек границ	Координаты, м		Метод определения координат характерной точки	Средняя квадратическая погрешность положения характерной точки (Mt), м	Описание обозначения точки на местности (при наличии)
	X	Y			
1	2	3	4	5	6
1197	401022.25	2241773.05	Аналитический метод	0.10	Закрепление отсутствует
1198	401035.16	2241773.09	Аналитический метод	0.10	Закрепление отсутствует
1199	401036.81	2241773.23	Аналитический метод	0.10	Закрепление отсутствует
1200	401038.41	2241773.63	Аналитический метод	0.10	Закрепление отсутствует
1201	401039.92	2241774.30	Аналитический метод	0.10	Закрепление отсутствует
1202	401041.30	2241775.20	Аналитический метод	0.10	Закрепление отсутствует
1203	401042.52	2241776.32	Аналитический метод	0.10	Закрепление отсутствует
1204	401043.53	2241777.62	Аналитический метод	0.10	Закрепление отсутствует
1205	401046.18	2241781.63	Аналитический метод	0.10	Закрепление отсутствует
1206	401046.97	2241783.08	Аналитический метод	0.10	Закрепление отсутствует
1207	401047.50	2241784.65	Аналитический метод	0.10	Закрепление отсутствует
1208	401047.78	2241786.27	Аналитический метод	0.10	Закрепление отсутствует
1209	401047.78	2241787.93	Аналитический метод	0.10	Закрепление отсутствует
1210	401047.50	2241789.55	Аналитический метод	0.10	Закрепление отсутствует
1211	401046.97	2241791.12	Аналитический метод	0.10	Закрепление отсутствует
1212	401046.18	2241792.57	Аналитический метод	0.10	Закрепление отсутствует
1213	401045.17	2241793.87	Аналитический метод	0.10	Закрепление отсутствует
1214	401043.95	2241794.99	Аналитический метод	0.10	Закрепление отсутствует
1215	401042.57	2241795.89	Аналитический метод	0.10	Закрепление отсутствует
1216	401041.06	2241796.56	Аналитический метод	0.10	Закрепление отсутствует
1217	401039.46	2241796.96	Аналитический метод	0.10	Закрепление отсутствует
1218	401037.81	2241797.10	Аналитический метод	0.10	Закрепление отсутствует
1219	401036.16	2241796.96	Аналитический метод	0.10	Закрепление отсутствует
1220	401034.56	2241796.56	Аналитический метод	0.10	Закрепление отсутствует
1221	401033.05	2241795.89	Аналитический метод	0.10	Закрепление отсутствует

2. Сведения о характерных точках границ объекта					
Обозначение характерных точек границ	Координаты, м		Метод определения координат характерной точки	Средняя квадратическая погрешность положения характерной точки (Mt), м	Описание обозначения точки на местности (при наличии)
	X	Y			
1	2	3	4	5	6
1222	401031.67	2241794.99	Аналитический метод	0.10	Закрепление отсутствует
1223	401030.45	2241793.87	Аналитический метод	0.10	Закрепление отсутствует
1224	401029.83	2241793.07	Аналитический метод	0.10	Закрепление отсутствует
1225	401022.22	2241793.05	Аналитический метод	0.10	Закрепление отсутствует
1226	401020.57	2241792.91	Аналитический метод	0.10	Закрепление отсутствует
1227	400999.85	2241791.16	Аналитический метод	0.10	Закрепление отсутствует
1228	400899.71	2241802.53	Аналитический метод	0.10	Закрепление отсутствует
1229	400910.99	2241876.97	Аналитический метод	0.10	Закрепление отсутствует
1230	400970.31	2242059.63	Аналитический метод	0.10	Закрепление отсутствует
1231	400970.98	2242063.71	Аналитический метод	0.10	Закрепление отсутствует
1232	400970.98	2242067.83	Аналитический метод	0.10	Закрепление отсутствует
1233	400970.31	2242071.91	Аналитический метод	0.10	Закрепление отсутствует
1234	400968.96	2242075.81	Аналитический метод	0.10	Закрепление отсутствует
1235	400904.37	2242243.38	Аналитический метод	0.10	Закрепление отсутствует
1236	400748.51	2242679.13	Аналитический метод	0.10	Закрепление отсутствует
1237	400746.55	2242682.76	Аналитический метод	0.10	Закрепление отсутствует
1238	400739.60	2242692.15	Аналитический метод	0.10	Закрепление отсутствует
1239	400729.98	2242705.14	Аналитический метод	0.10	Закрепление отсутствует
1240	400752.26	2242690.56	Аналитический метод	0.10	Закрепление отсутствует
1241	400950.37	2242169.80	Аналитический метод	0.10	Закрепление отсутствует
1242	400958.26	2242130.47	Аналитический метод	0.10	Закрепление отсутствует
1243	400959.61	2242126.57	Аналитический метод	0.10	Закрепление отсутствует
1244	400961.57	2242122.94	Аналитический метод	0.10	Закрепление отсутствует
1245	400978.91	2242097.84	Аналитический метод	0.10	Закрепление отсутствует
1246	401054.95	2241855.76	Аналитический метод	0.10	Закрепление отсутствует

2. Сведения о характерных точках границ объекта					
Обозначение характерных точек границ	Координаты, м		Метод определения координат характерной точки	Средняя квадратическая погрешность положения характерной точки (Mt), м	Описание обозначения точки на местности (при наличии)
	X	Y			
1	2	3	4	5	6
1247	401056.30	2241851.86	Аналитический метод	0.10	Закрепление отсутствует
1248	401058.26	2241848.23	Аналитический метод	0.10	Закрепление отсутствует
1249	401060.80	2241844.97	Аналитический метод	0.10	Закрепление отсутствует
1250	401066.32	2241838.29	Аналитический метод	0.10	Закрепление отсутствует
1251	401076.80	2241794.47	Аналитический метод	0.10	Закрепление отсутствует
1252	401050.95	2241770.81	Аналитический метод	0.10	Закрепление отсутствует
1253	401047.92	2241768.01	Аналитический метод	0.10	Закрепление отсутствует
1254	401045.38	2241764.75	Аналитический метод	0.10	Закрепление отсутствует
1255	401043.42	2241761.12	Аналитический метод	0.10	Закрепление отсутствует
1256	401042.07	2241757.22	Аналитический метод	0.10	Закрепление отсутствует
1257	401041.40	2241753.14	Аналитический метод	0.10	Закрепление отсутствует
1258	401016.55	2241451.62	Аналитический метод	0.10	Закрепление отсутствует
1259	400959.89	2241325.74	Аналитический метод	0.10	Закрепление отсутствует
1260	400958.54	2241321.84	Аналитический метод	0.10	Закрепление отсутствует
1261	400957.87	2241317.76	Аналитический метод	0.10	Закрепление отсутствует
1262	400957.87	2241313.64	Аналитический метод	0.10	Закрепление отсутствует
1263	400958.54	2241309.56	Аналитический метод	0.10	Закрепление отсутствует
1264	400959.89	2241305.66	Аналитический метод	0.10	Закрепление отсутствует
1265	400964.75	2241296.08	Аналитический метод	0.10	Закрепление отсутствует
1266	400966.71	2241292.45	Аналитический метод	0.10	Закрепление отсутствует
1267	400969.25	2241289.19	Аналитический метод	0.10	Закрепление отсутствует
1268	401180.65	2241033.89	Аналитический метод	0.10	Закрепление отсутствует
1156	401220.25	2240839.45	Аналитический метод	0.10	Закрепление отсутствует
1269	400637.66	2242922.01	Аналитический метод	0.10	Закрепление отсутствует
1270	400641.50	2242912.95	Аналитический метод	0.10	Закрепление отсутствует

2. Сведения о характерных точках границ объекта					
Обозначение характерных точек границ	Координаты, м		Метод определения координат характерной точки	Средняя квадратическая погрешность положения характерной точки (Mt), м	Описание обозначения точки на местности (при наличии)
	X	Y			
1	2	3	4	5	6
1271	400641.21	2242912.92	Аналитический метод	0.10	Закрепление отсутствует
1272	400639.61	2242912.52	Аналитический метод	0.10	Закрепление отсутствует
1273	400634.09	2242910.18	Аналитический метод	0.10	Закрепление отсутствует
1274	400632.58	2242909.51	Аналитический метод	0.10	Закрепление отсутствует
1275	400631.20	2242908.61	Аналитический метод	0.10	Закрепление отсутствует
1276	400629.98	2242907.49	Аналитический метод	0.10	Закрепление отсутствует
1277	400628.97	2242906.19	Аналитический метод	0.10	Закрепление отсутствует
1278	400628.18	2242904.74	Аналитический метод	0.10	Закрепление отсутствует
1279	400627.65	2242903.17	Аналитический метод	0.10	Закрепление отсутствует
1280	400627.37	2242901.55	Аналитический метод	0.10	Закрепление отсутствует
1281	400627.37	2242899.89	Аналитический метод	0.10	Закрепление отсутствует
1282	400627.65	2242898.27	Аналитический метод	0.10	Закрепление отсутствует
1283	400627.83	2242897.74	Аналитический метод	0.10	Закрепление отсутствует
1284	400622.79	2242895.60	Аналитический метод	0.10	Закрепление отсутствует
1285	400622.05	2242896.91	Аналитический метод	0.10	Закрепление отсутствует
1286	400621.32	2242899.41	Аналитический метод	0.10	Закрепление отсутствует
1287	400620.86	2242903.30	Аналитический метод	0.10	Закрепление отсутствует
1288	400621.49	2242907.65	Аналитический метод	0.10	Закрепление отсутствует
1289	400622.77	2242911.27	Аналитический метод	0.10	Закрепление отсутствует
1290	400625.23	2242914.78	Аналитический метод	0.10	Закрепление отсутствует
1291	400628.56	2242917.83	Аналитический метод	0.10	Закрепление отсутствует
1269	400637.66	2242922.01	Аналитический метод	0.10	Закрепление отсутствует

3. Сведения о характерных точках части (частей) границы объекта

Обозначение характерных точек части границы	Координаты, м		Метод определения координат характерной точки	Средняя квадратическая погрешность положения характерной точки (Mt), м	Описание обозначения точки на местности (при наличии)
	X	Y			
1	2	3	4	5	6
-	-	-	-	-	-

Раздел 3							
Сведения о местоположении измененных (уточненных) границ объекта							
1. Система координат -							
2. Сведения о характерных точках границ объекта							
Обозначение характерных точек границ	Существующие координаты, м		Измененные (уточненные) координаты, м		Метод определения координат характерной точки	Средняя квадратическая погрешность положения характерной точки (Mt), м	Описание обозначения точки на местности (при наличии)
	X	Y	X	Y			
1	2	3	4	5	6	7	8
-	-	-	-	-	-	-	
3. Сведения о характерных точках части (частей) границы объекта							
Обозначение характерных точек части границы	Существующие координаты, м		Измененные (уточненные) координаты, м		Метод определения координат характерной точки	Средняя квадратическая погрешность положения характерной точки (Mt), м	Описание обозначения точки на местности (при наличии)
	X	Y	X	Y			
1	2	3	4	5	6	7	8
-	-	-	-	-	-	-	

СХЕМА РАСПОЛОЖЕНИЯ ГРАНИЦ ПУБЛИЧНОГО СЕРВИТУТА

Публичный сервитут в отношении земель и земельных участков в целях эксплуатации магистрального нефтепровода федерального значения "Магистральный нефтепровод "Серные Воды-Кротовка" (участок 0-77 км). Диаметр 350 мм. Общая протяженность 77 км.


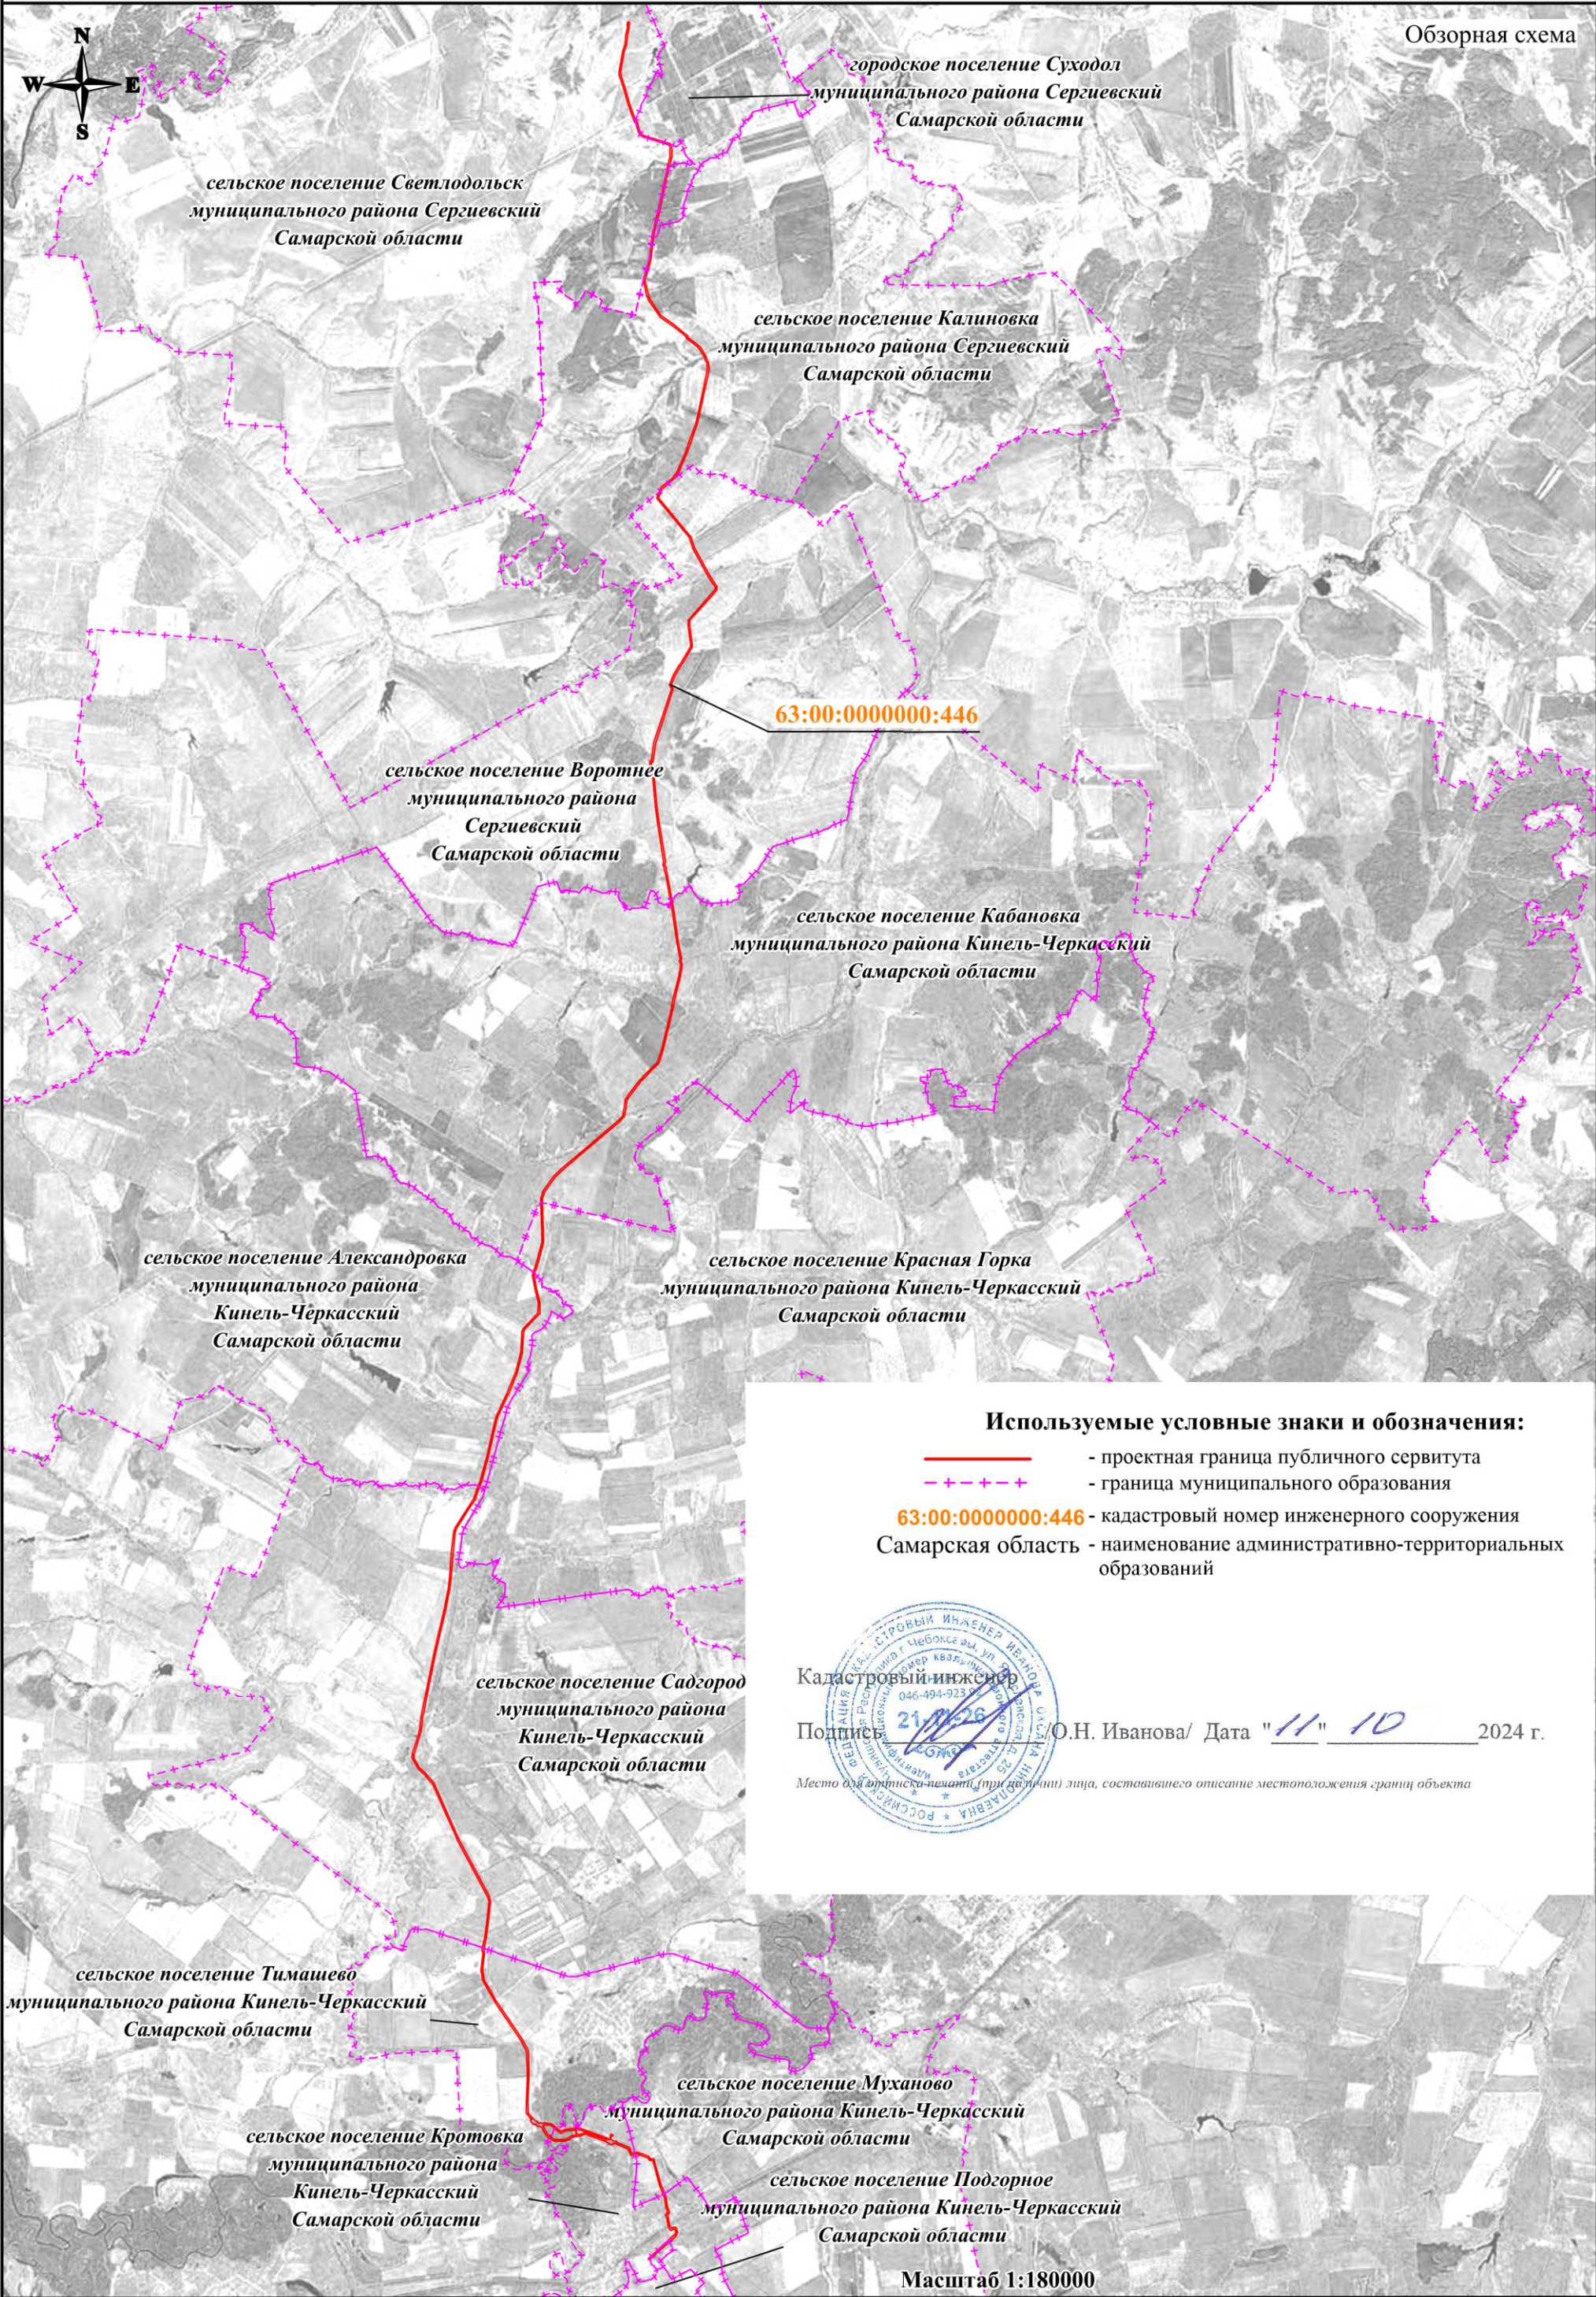


СХЕМА РАСПОЛОЖЕНИЯ ГРАНИЦ ПУБЛИЧНОГО СЕРВИТУТА

Публичный сервитут в отношении земель и земельных участков в целях эксплуатации магистрального нефтепровода федерального значения "Магистральный нефтепровод "Серные Воды-Кротовка" (участок 0-77 км). Диаметр 350 мм. Общая протяженность 77 км"

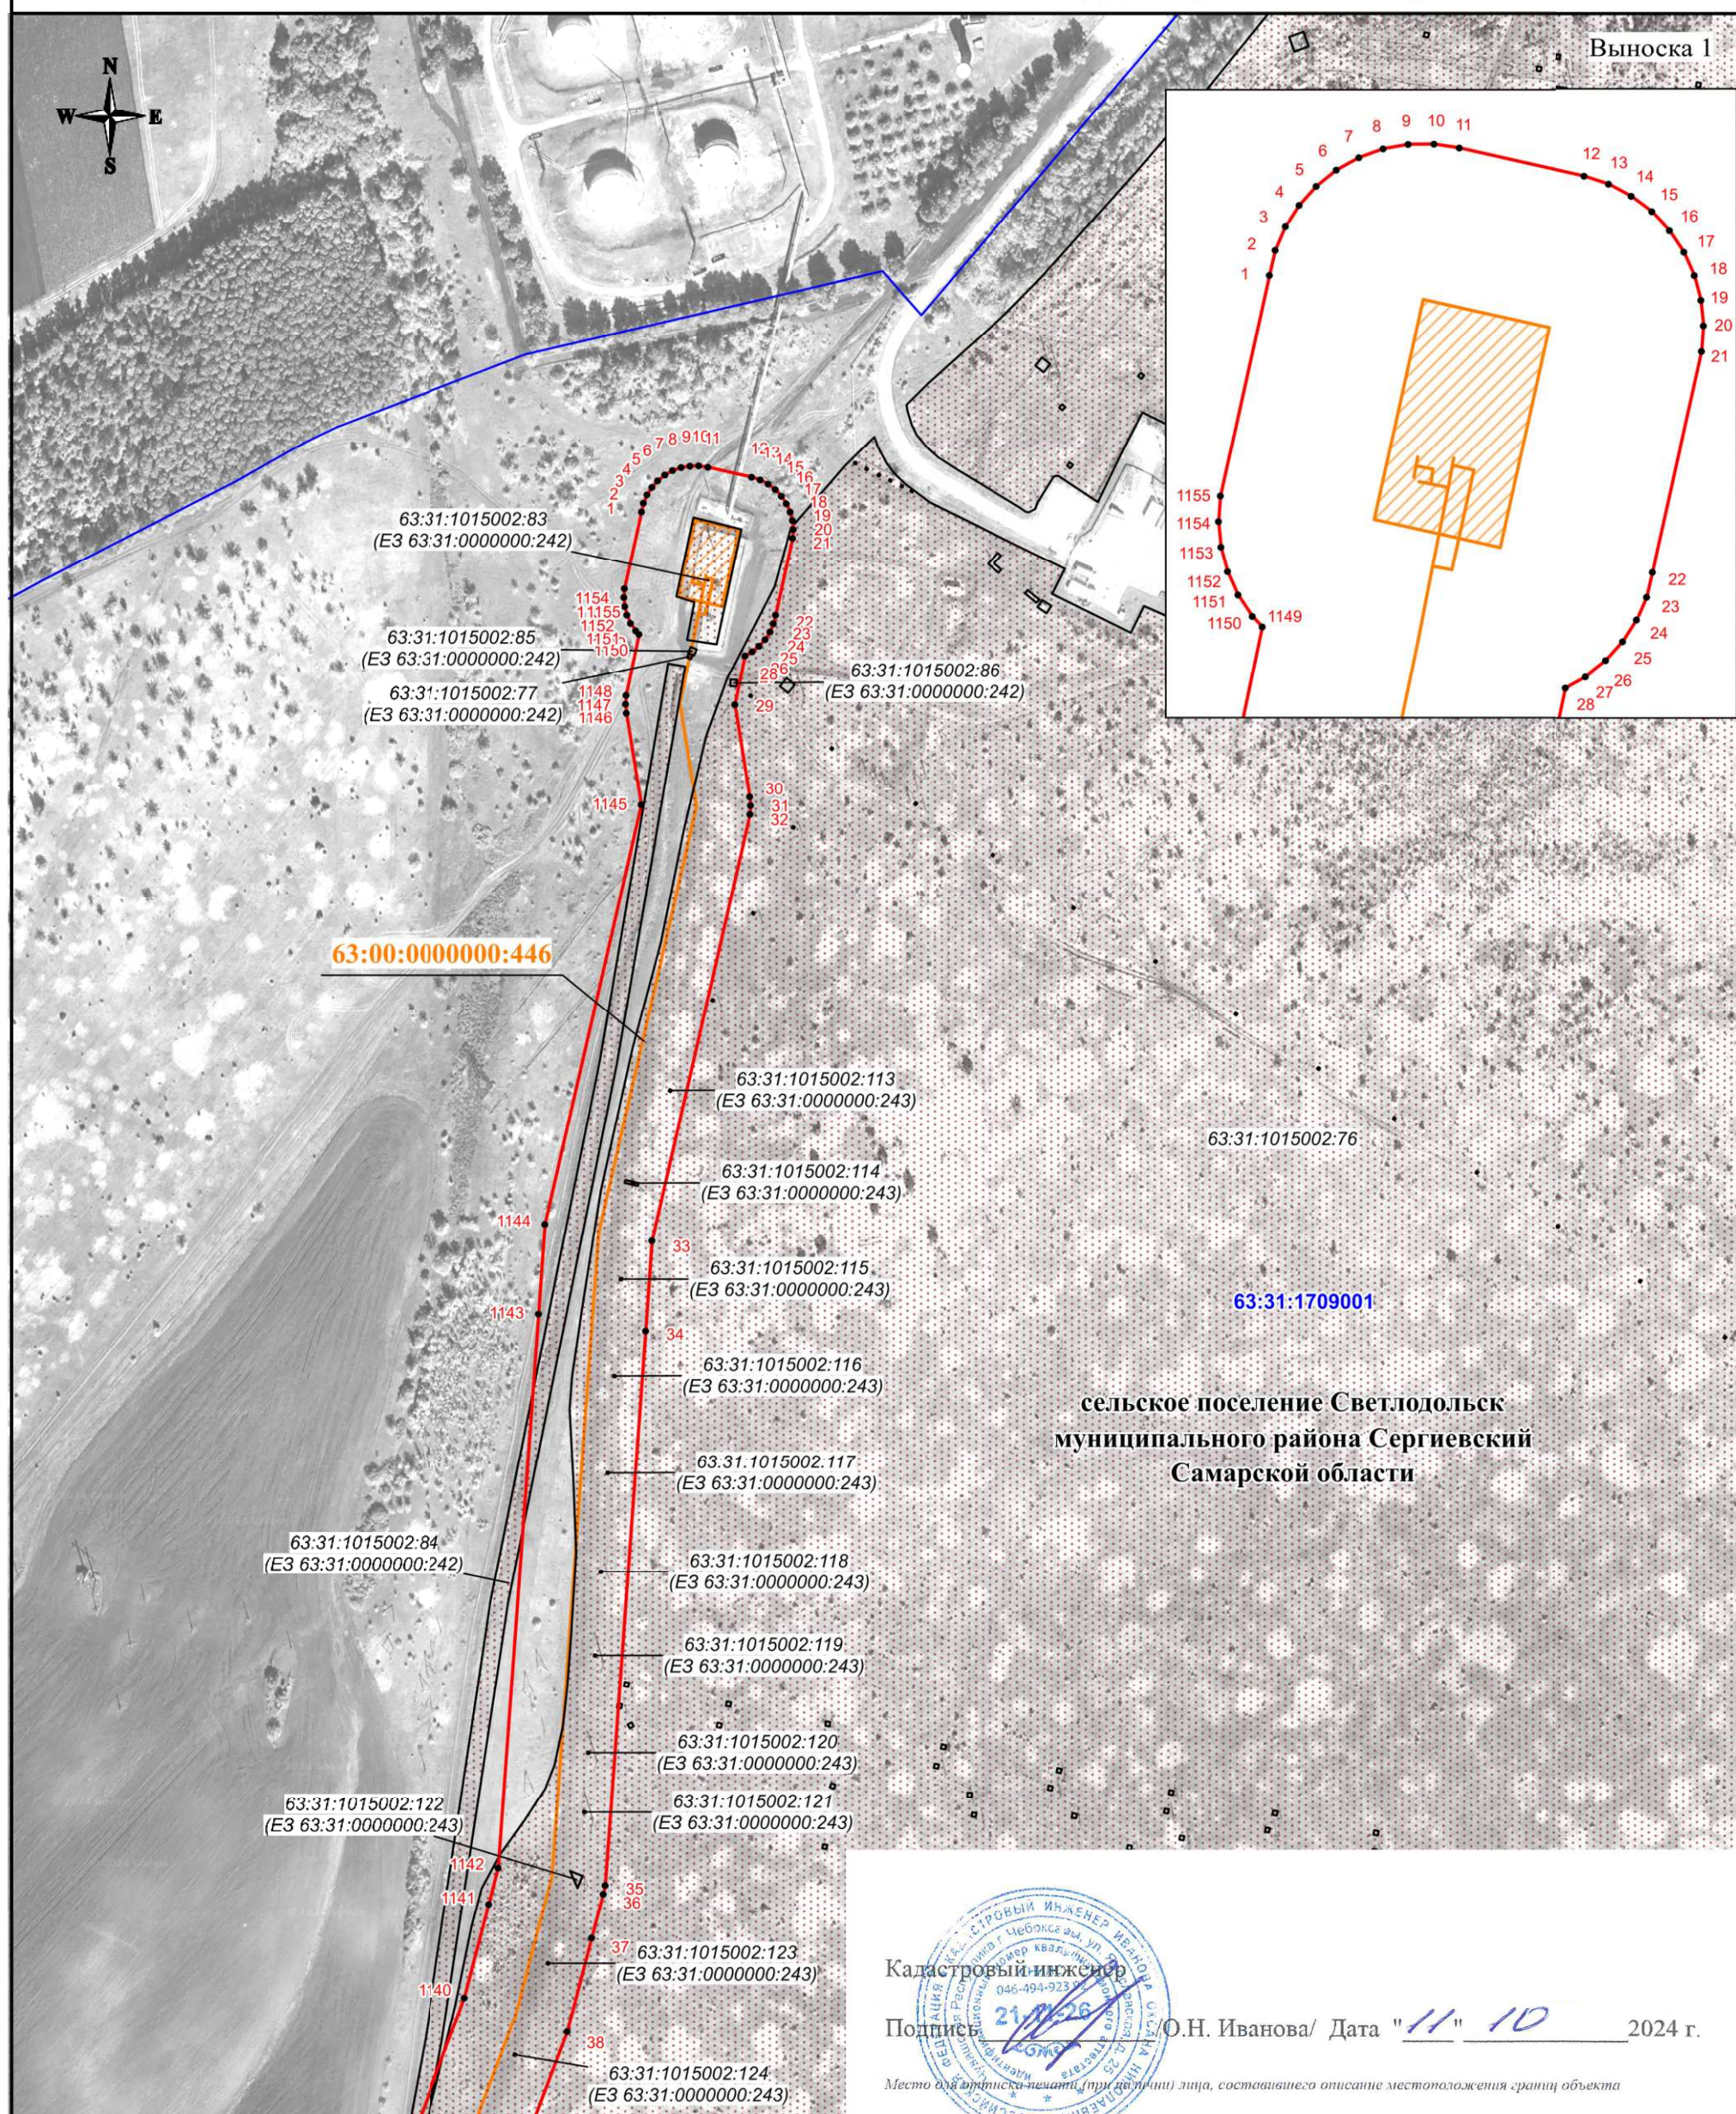

Масштаб 1:3000

Используемые условные знаки и обозначения:

- | | |
|---|---|
|  | - проектная граница публичного сервитута |
|  | - характерная точка границы публичного сервитута |
|  | - номер характерной точки границы публичного сервитута |
|  | - граница муниципального образования |
|  | - граница кадастрового квартала |
|  | - граница земельного участка, сведения о которой имеются в ЕГРН |
|  | - магистральный нефтепровод |

63:31:1015002

63:31:1015002:76


63:00:0000000:446

Самарская
область

- номер кадастрового квартала
- кадастровый номер земельного участка
- кадастровый номер инженерного сооружения
- наименование административно-территориальных образований

СХЕМА РАСПОЛОЖЕНИЯ ГРАНИЦ ПУБЛИЧНОГО СЕРВИТУТА

Публичный сервитут в отношении земель и земельных участков в целях эксплуатации магистрального нефтепровода федерального значения "Магистральный нефтепровод "Серные Воды-Кротовка" (участок 0-77 км). Диаметр 350 мм. Общая протяженность 77 км"

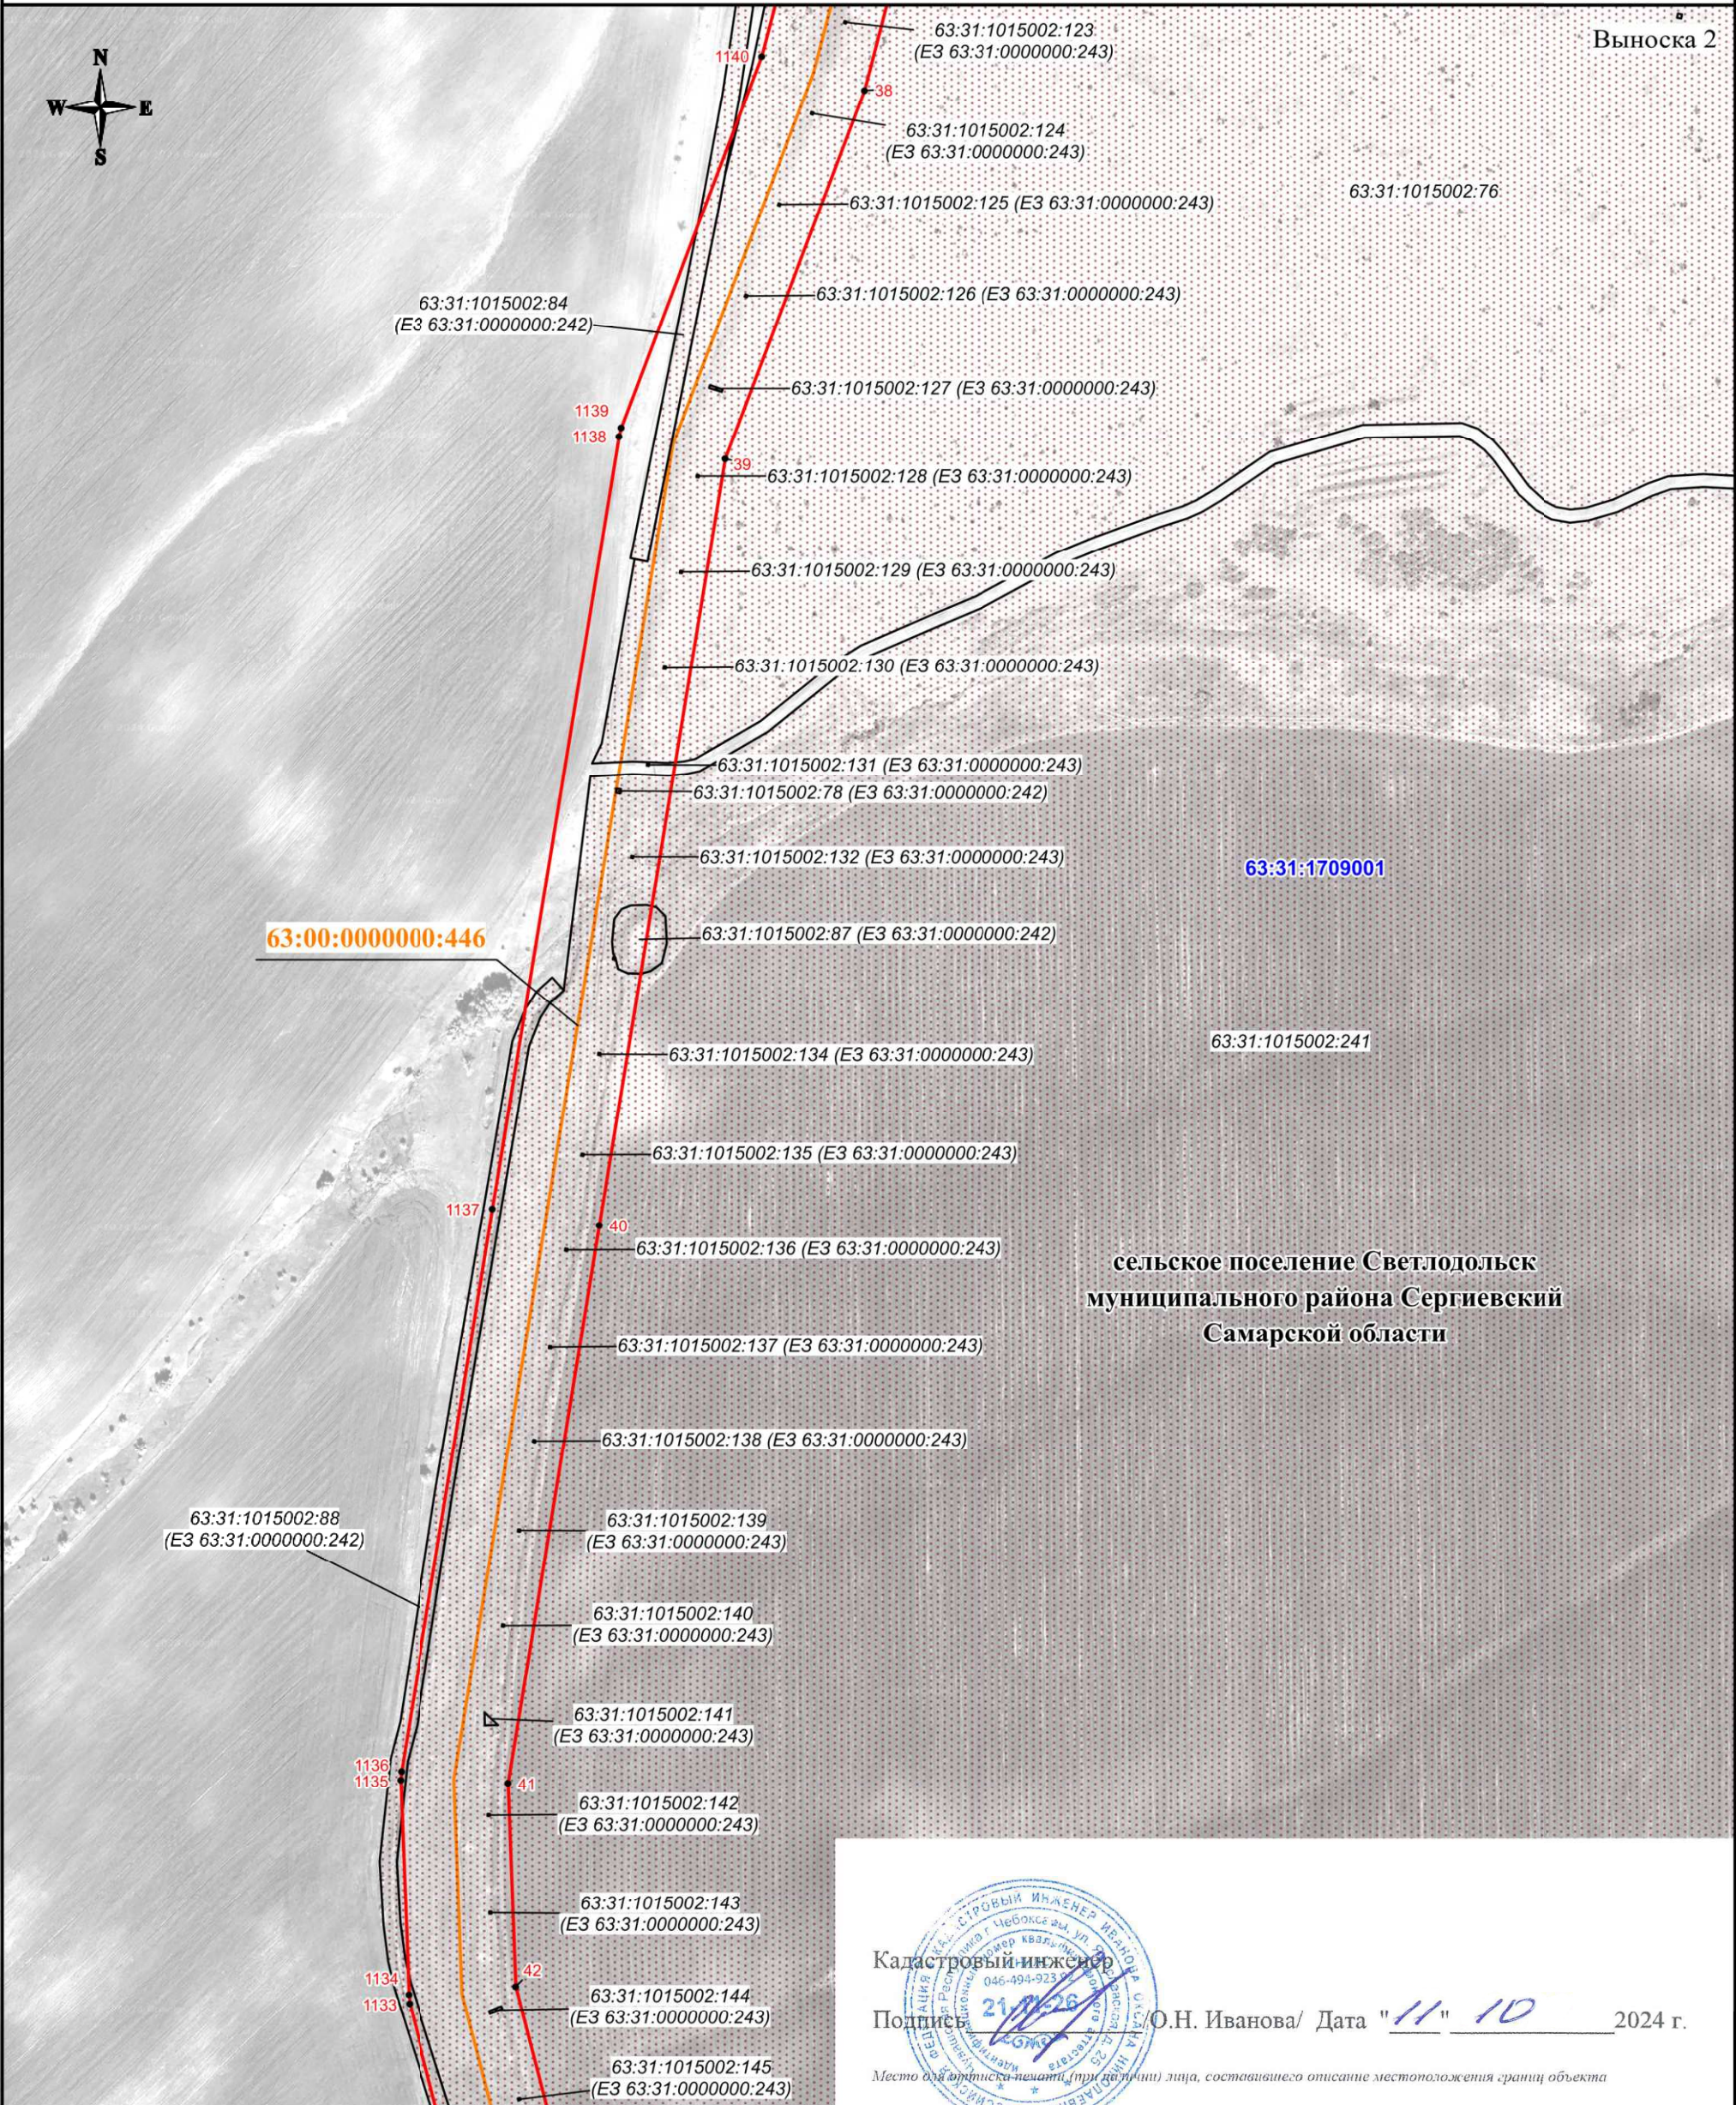

Масштаб 1:3000

Используемые условные знаки и обозначения:


- проектная граница публичного сервитута
- характеристическая точка границы публичного сервитута
- номер характеристической точки границы публичного сервитута
- граница муниципального образования
- граница кадастрового квартала
- граница земельного участка, сведения о которой имеются в ЕГРН
- магистральный нефтепровод

63:31:1015002 - номер кадастрового квартала
63:31:1015002:76 - кадастровый номер земельного участка
63:00:0000000:446 - кадастровый номер инженерного сооружения
Самарская область - наименование административно-территориальных образований

СХЕМА РАСПОЛОЖЕНИЯ ГРАНИЦ ПУБЛИЧНОГО СЕРВИТУТА

Публичный сервитут в отношении земель и земельных участков в целях эксплуатации магистрального нефтепровода федерального значения "Магистральный нефтепровод "Серные Воды-Кротовка" (участок 0-77 км). Диаметр 350 мм. Общая протяженность 77 км"

Выноска 3

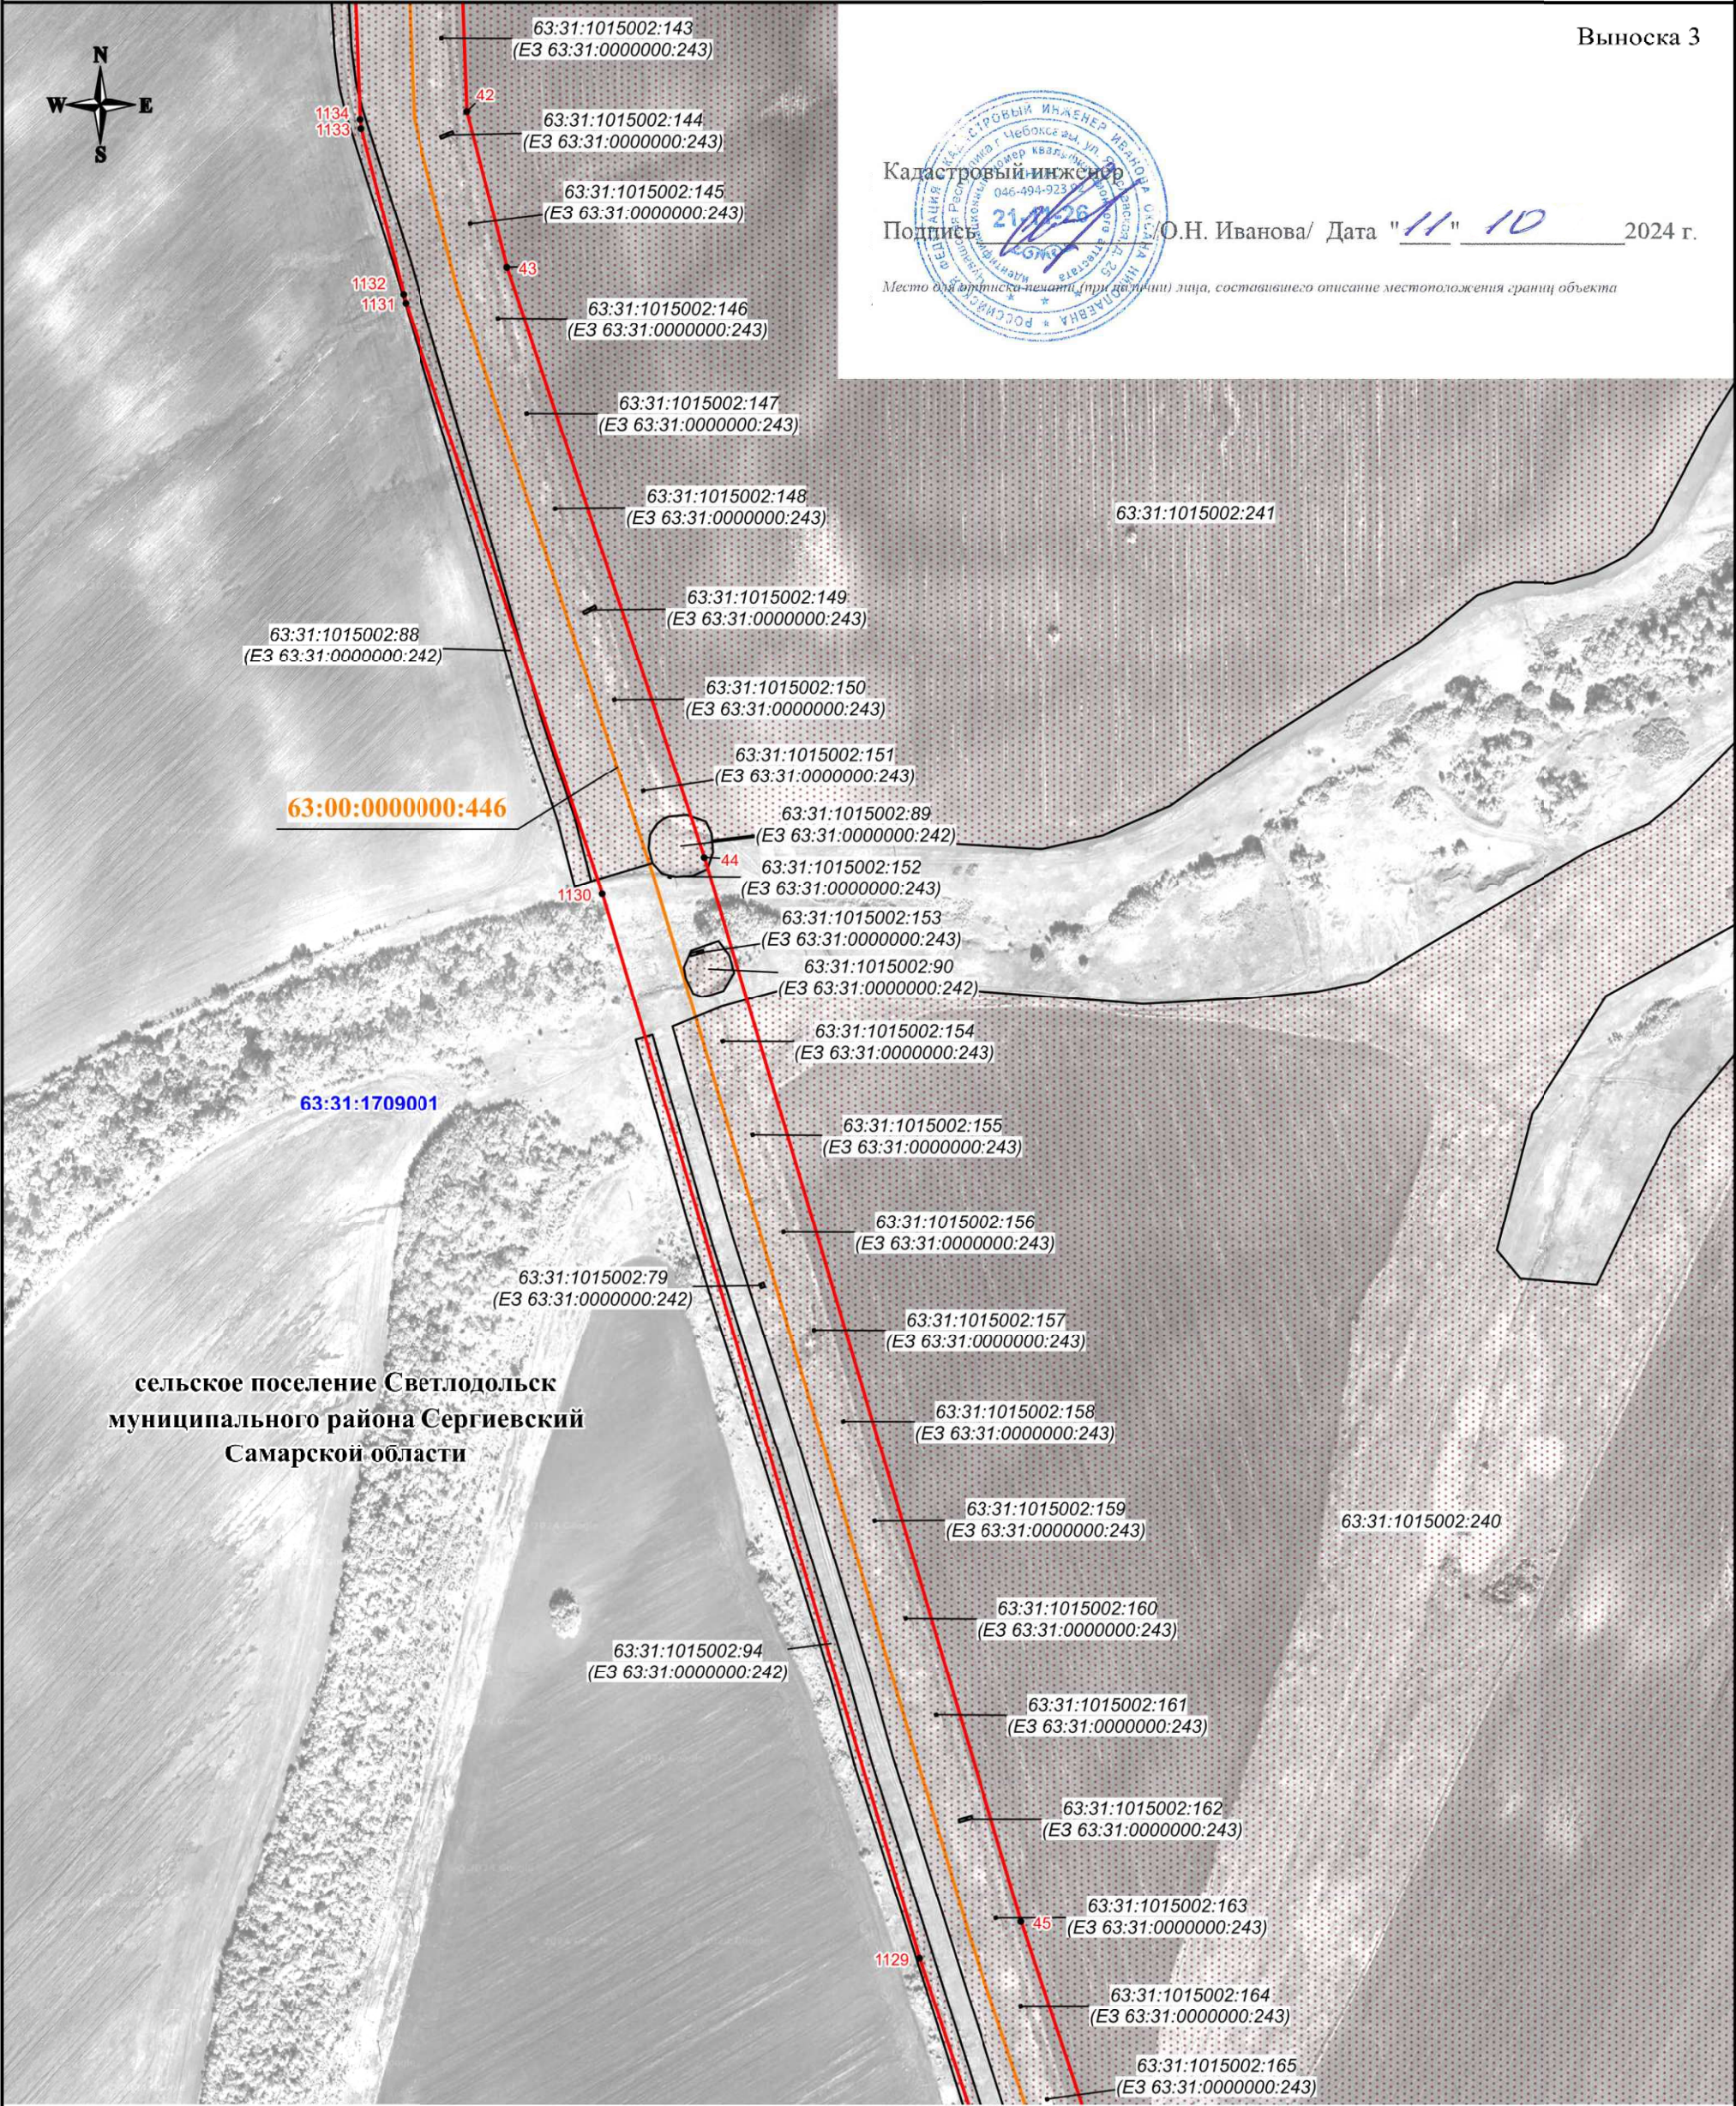

Масштаб 1:3000


Используемые условные знаки и обозначения:

- проектная граница публичного сервитута
- характеристическая точка границы публичного сервитута
- номер характеристической точки границы публичного сервитута
- граница муниципального образования
- граница кадастрового квартала
- граница земельного участка, сведения о которой имеются в ЕГРН
- магистральный нефтепровод

63:31:1015002 - номер кадастрового квартала
63:31:1015002:76 - кадастровый номер земельного участка
63:00:0000000:446 - кадастровый номер инженерного сооружения
Самарская область - наименование административно-территориальных образований

СХЕМА РАСПОЛОЖЕНИЯ ГРАНИЦ ПУБЛИЧНОГО СЕРВИТУТА

Публичный сервитут в отношении земель и земельных участков в целях эксплуатации магистрального нефтепровода федерального значения "Магистральный нефтепровод "Серные Воды-Кротовка" (участок 0-77 км). Диаметр 350 мм. Общая протяженность 77 км"

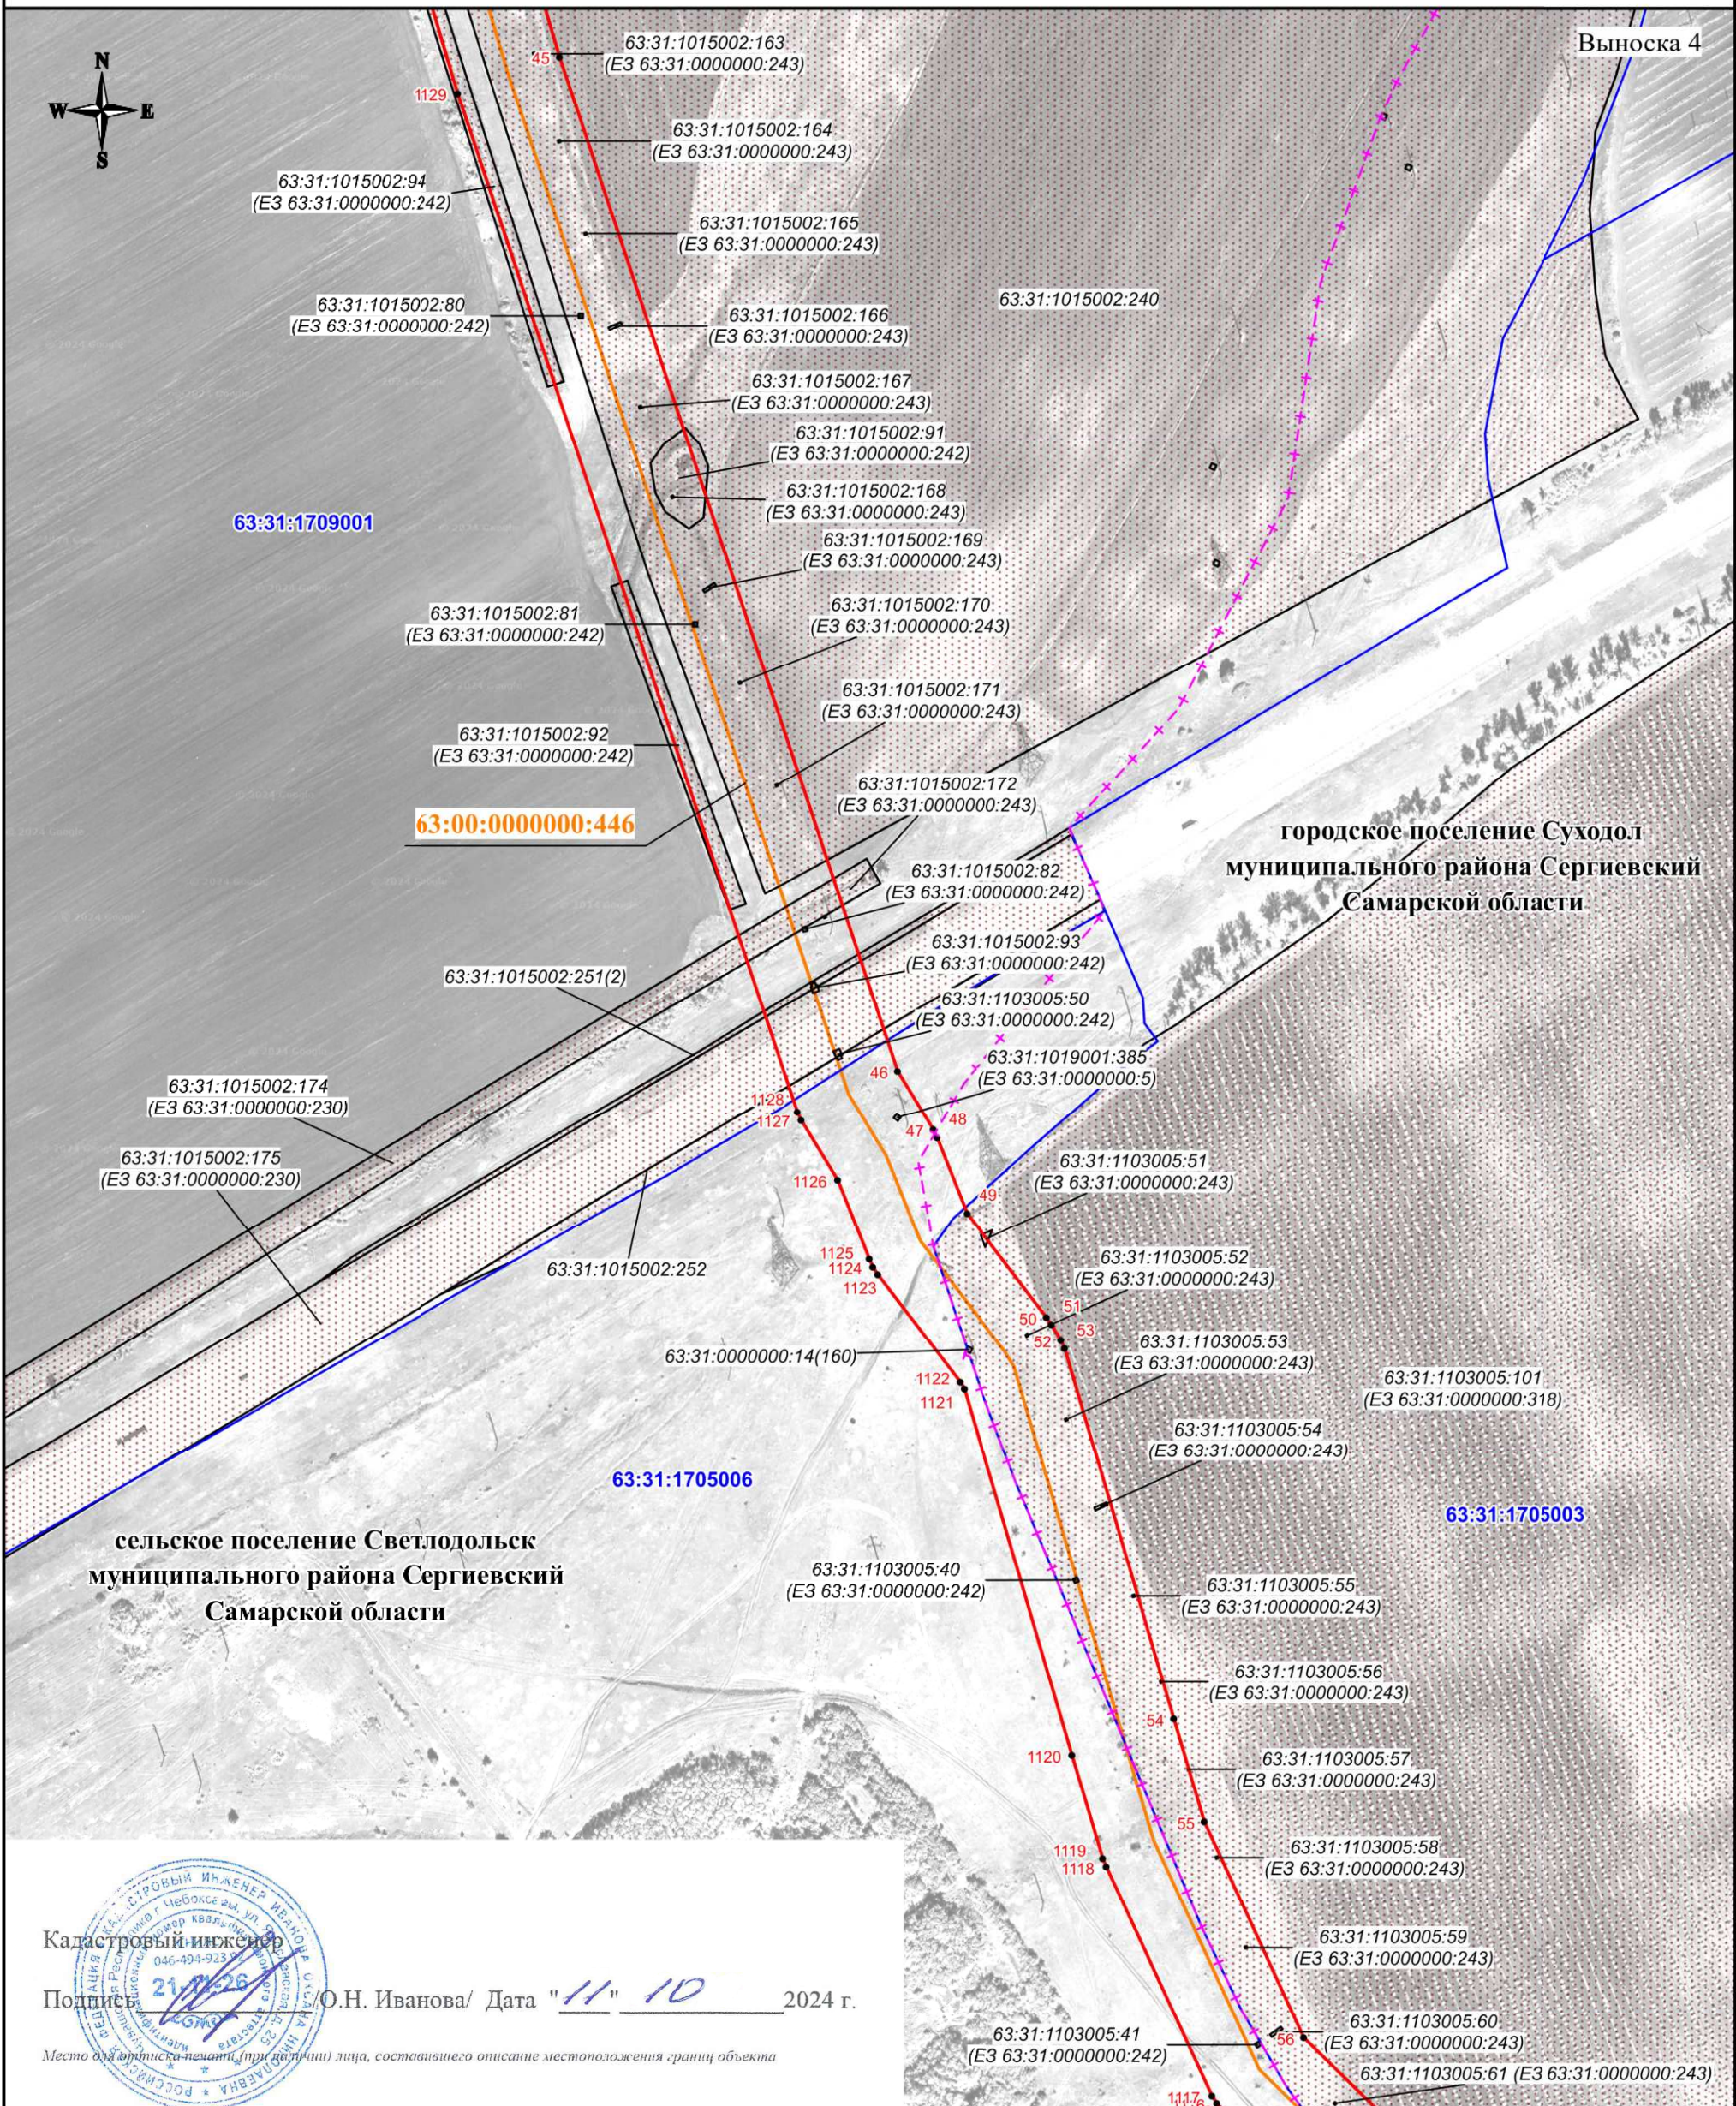

Масштаб 1:3000


Используемые условные знаки и обозначения:

- проектная граница публичного сервитута
- характеристическая точка границы публичного сервитута
- номер характеристической точки границы публичного сервитута
- граница муниципального образования
- граница кадастрового квартала
- граница земельного участка, сведения о которой имеются в ЕГРН
- магистральный нефтепровод

63:31:1015002 - номер кадастрового квартала
63:31:1015002:76 - кадастровый номер земельного участка
63:00:0000000:446 - кадастровый номер инженерного сооружения
Самарская область - наименование административно-территориальных образований

СХЕМА РАСПОЛОЖЕНИЯ ГРАНИЦ ПУБЛИЧНОГО СЕРВИТУТА

Публичный сервитут в отношении земель и земельных участков в целях эксплуатации магистрального нефтепровода федерального значения "Магистральный нефтепровод "Серные Воды-Кротовка" (участок 0-77 км). Диаметр 350 мм. Общая протяженность 77 км"

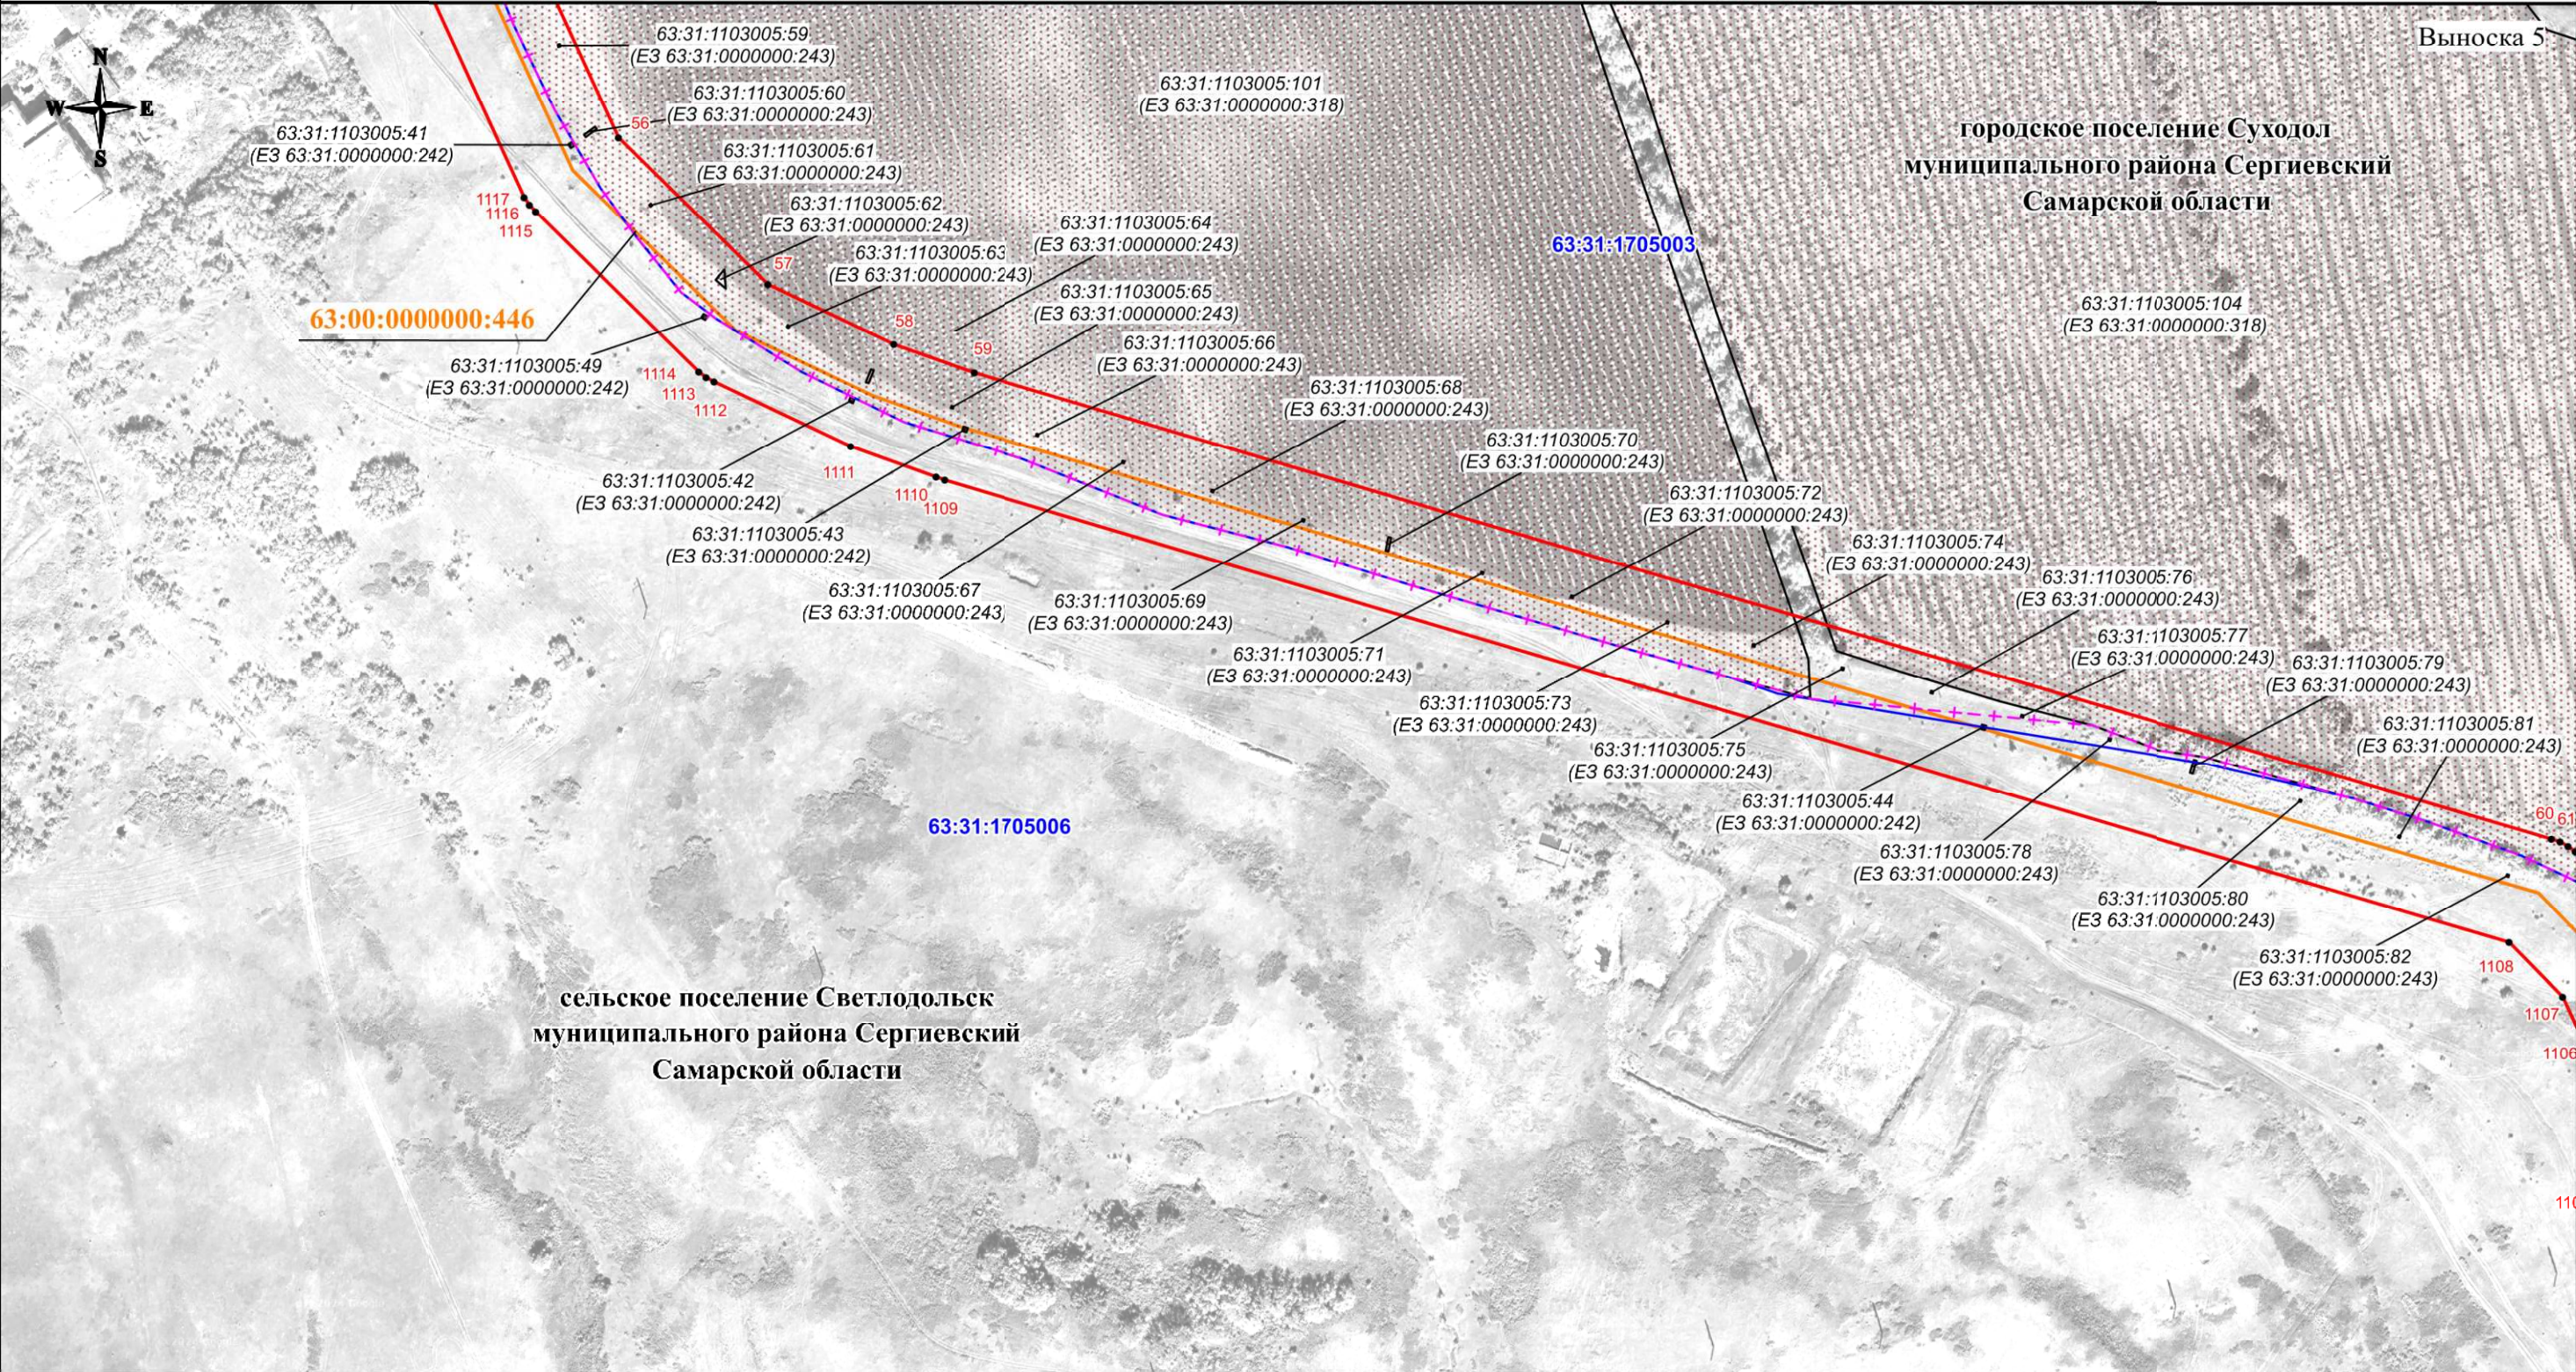

Масштаб 1:3000

Используемые условные знаки и обозначения:

- проектная граница публичного сервитута
- характеристическая точка границы публичного сервитута
- номер характеристической точки границы публичного сервитута
- граница муниципального образования
- граница кадастрового квартала
- граница земельного участка, сведения о котором имеются в ЕГРН
- магистральный нефтепровод

63:31:1015002
63:31:1015002:76
63:00:0000000:446
Самарская область

- номер кадастрового квартала
- кадастровый номер земельного участка
- кадастровый номер инженерного сооружения
- наименование административно-территориальных образований




Кадастровый инженер
Подпись: О.Н. Иванова/ Дата "11" 10 2024 г.

Место для оттиска печати (при наличии) лица, составившего описание местоположения границ объекта

СХЕМА РАСПОЛОЖЕНИЯ ГРАНИЦ ПУБЛИЧНОГО СЕРВИТУТА

Публичный сервитут в отношении земель и земельных участков в целях эксплуатации магистрального нефтепровода федерального значения "Магистральный нефтепровод "Серные Воды-Кротовка" (участок 0-77 км). Диаметр 350 мм. Общая протяженность 77 км"

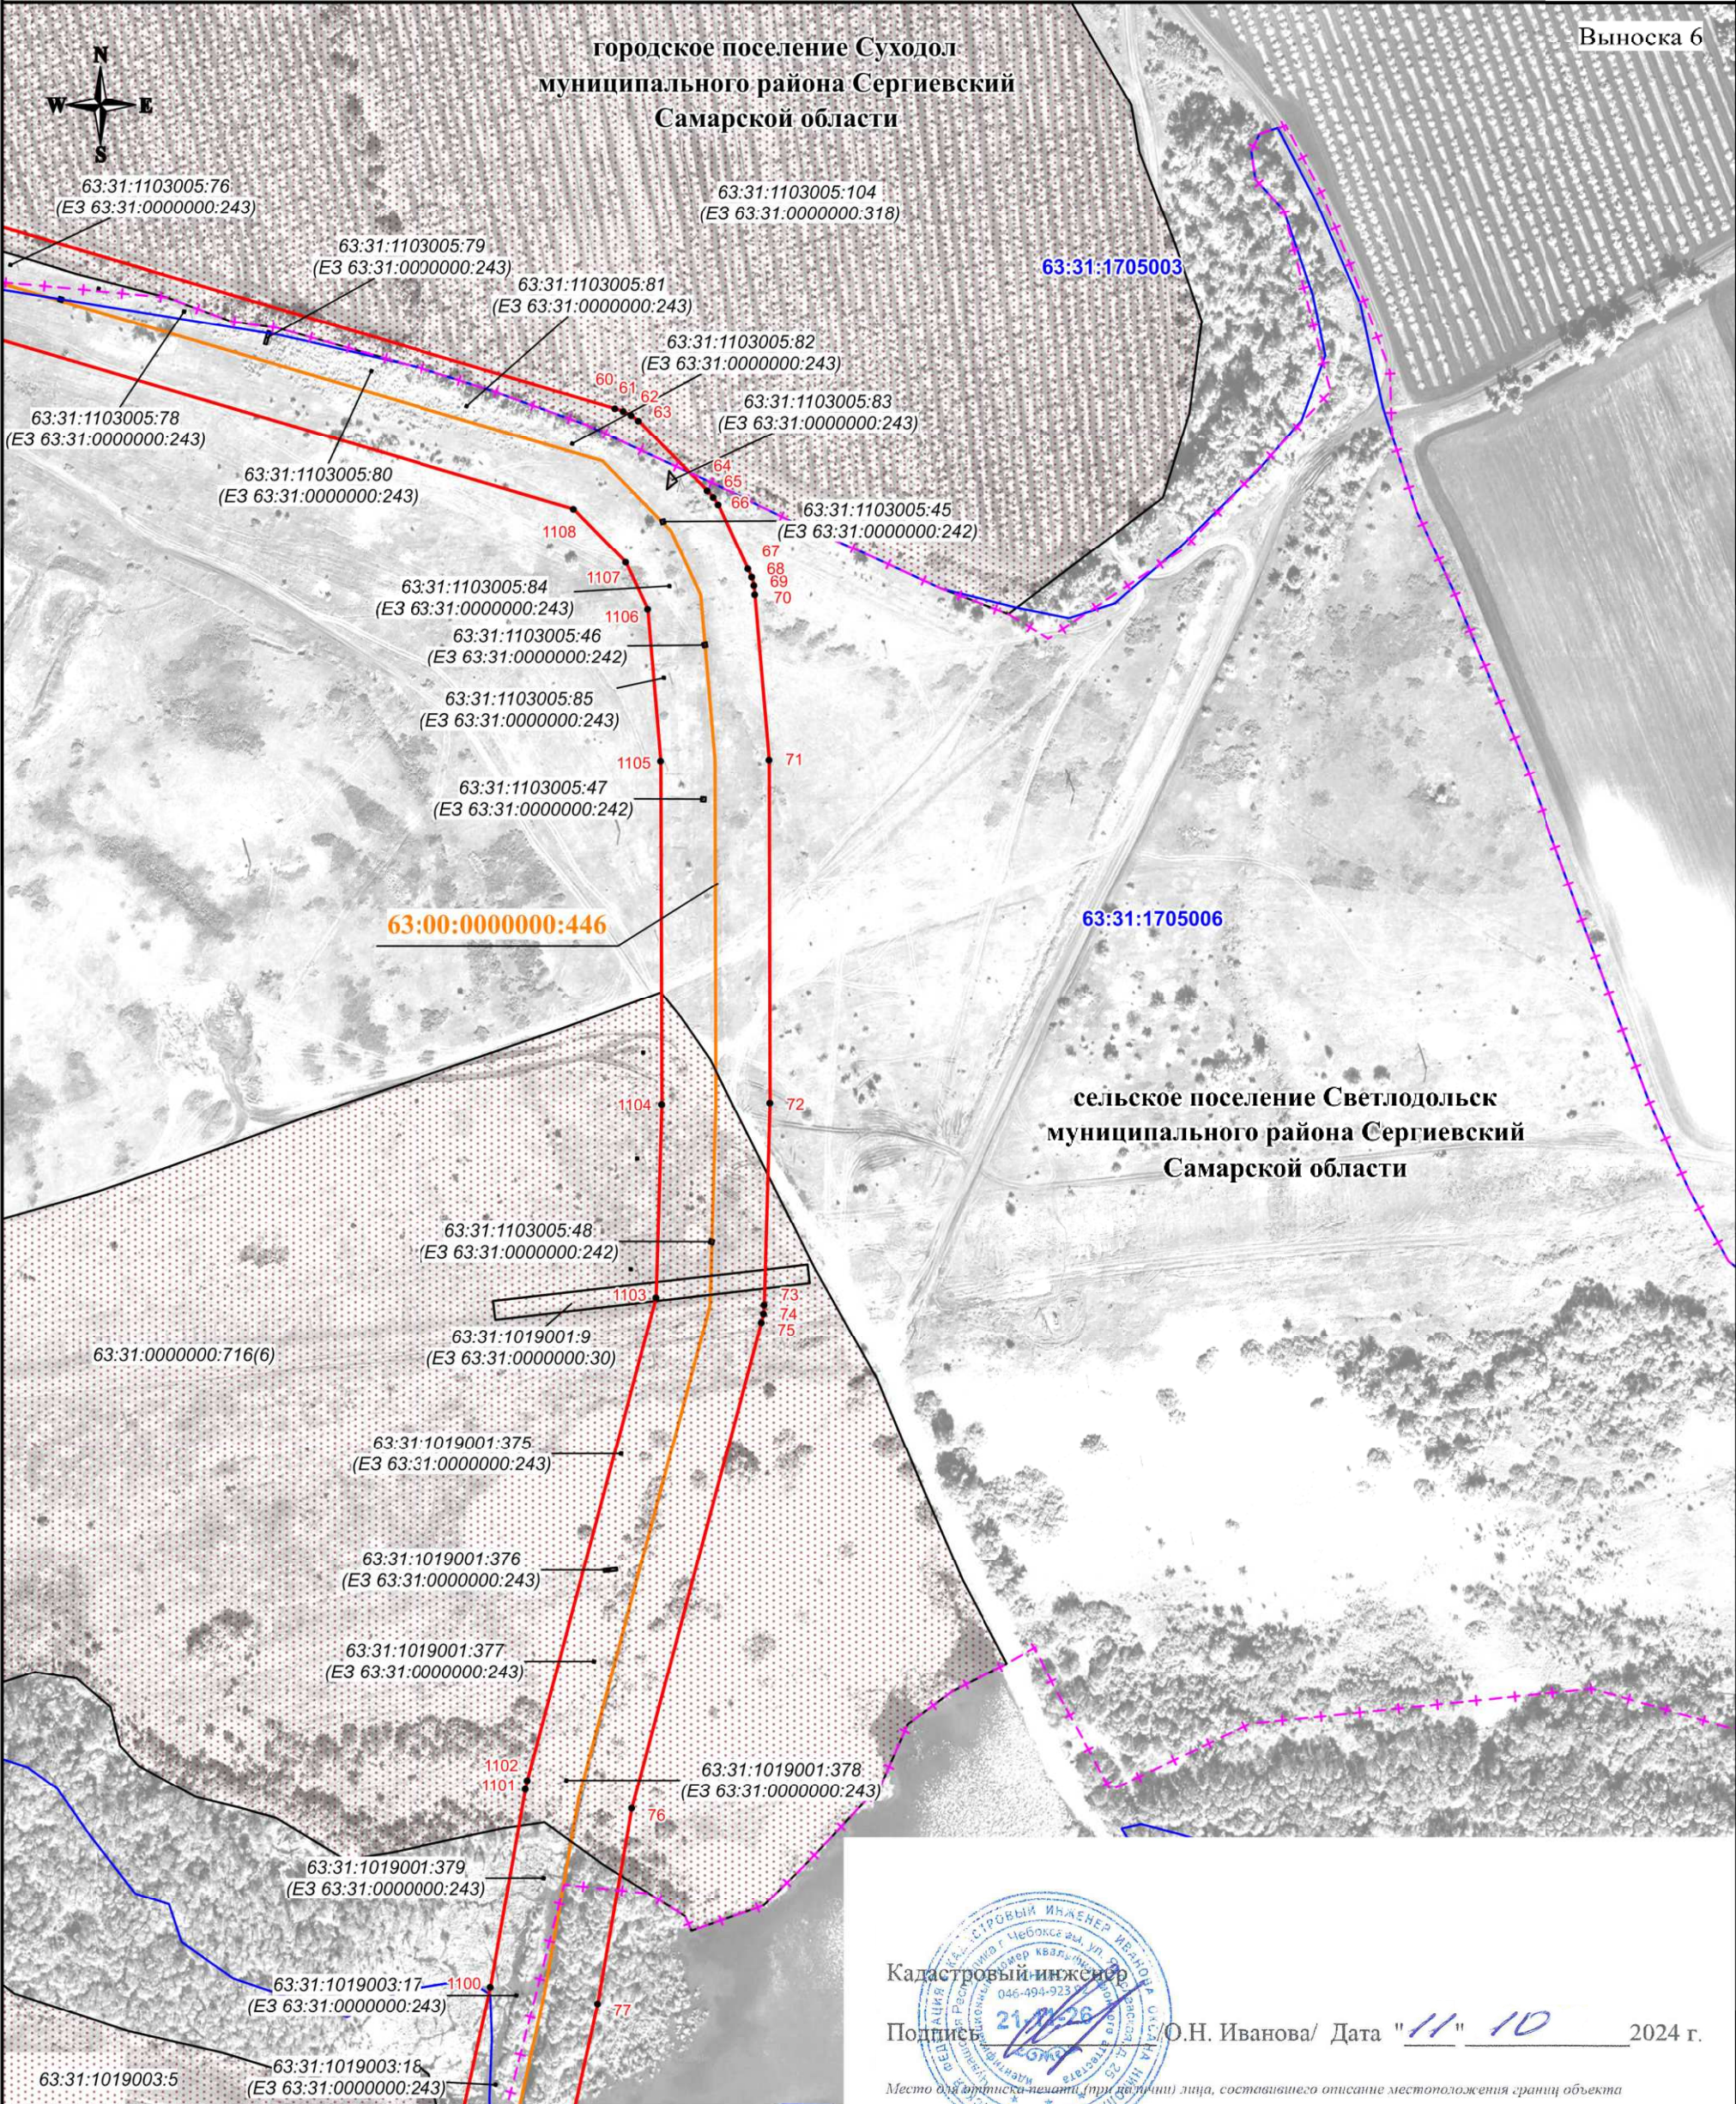

Масштаб 1:3000

Используемые условные знаки и обозначения:

- проектная граница публичного сервитута
- характеристическая точка границы публичного сервитута
- номер характеристической точки границы публичного сервитута
- граница муниципального образования
- граница кадастрового квартала
- граница земельного участка, сведения о которой имеются в ЕГРН
- магистральный нефтепровод



Кадастровый инженер


Подпись: /О.Н. Иванова/ Дата "11" 10 2024 г.

Место для оттиска печати (при наличии) лица, составившего описание местоположения границ объекта

- номер кадастрового квартала
- кадастровый номер земельного участка
- кадастровый номер инженерного сооружения
- наименование административно-территориальных образований

СХЕМА РАСПОЛОЖЕНИЯ ГРАНИЦ ПУБЛИЧНОГО СЕРВИТУТА

Публичный сервитут в отношении земель и земельных участков в целях эксплуатации магистрального нефтепровода федерального значения "Магистральный нефтепровод "Серные Воды-Кротовка" (участок 0-77 км). Диаметр 350 мм. Общая протяженность 77 км"

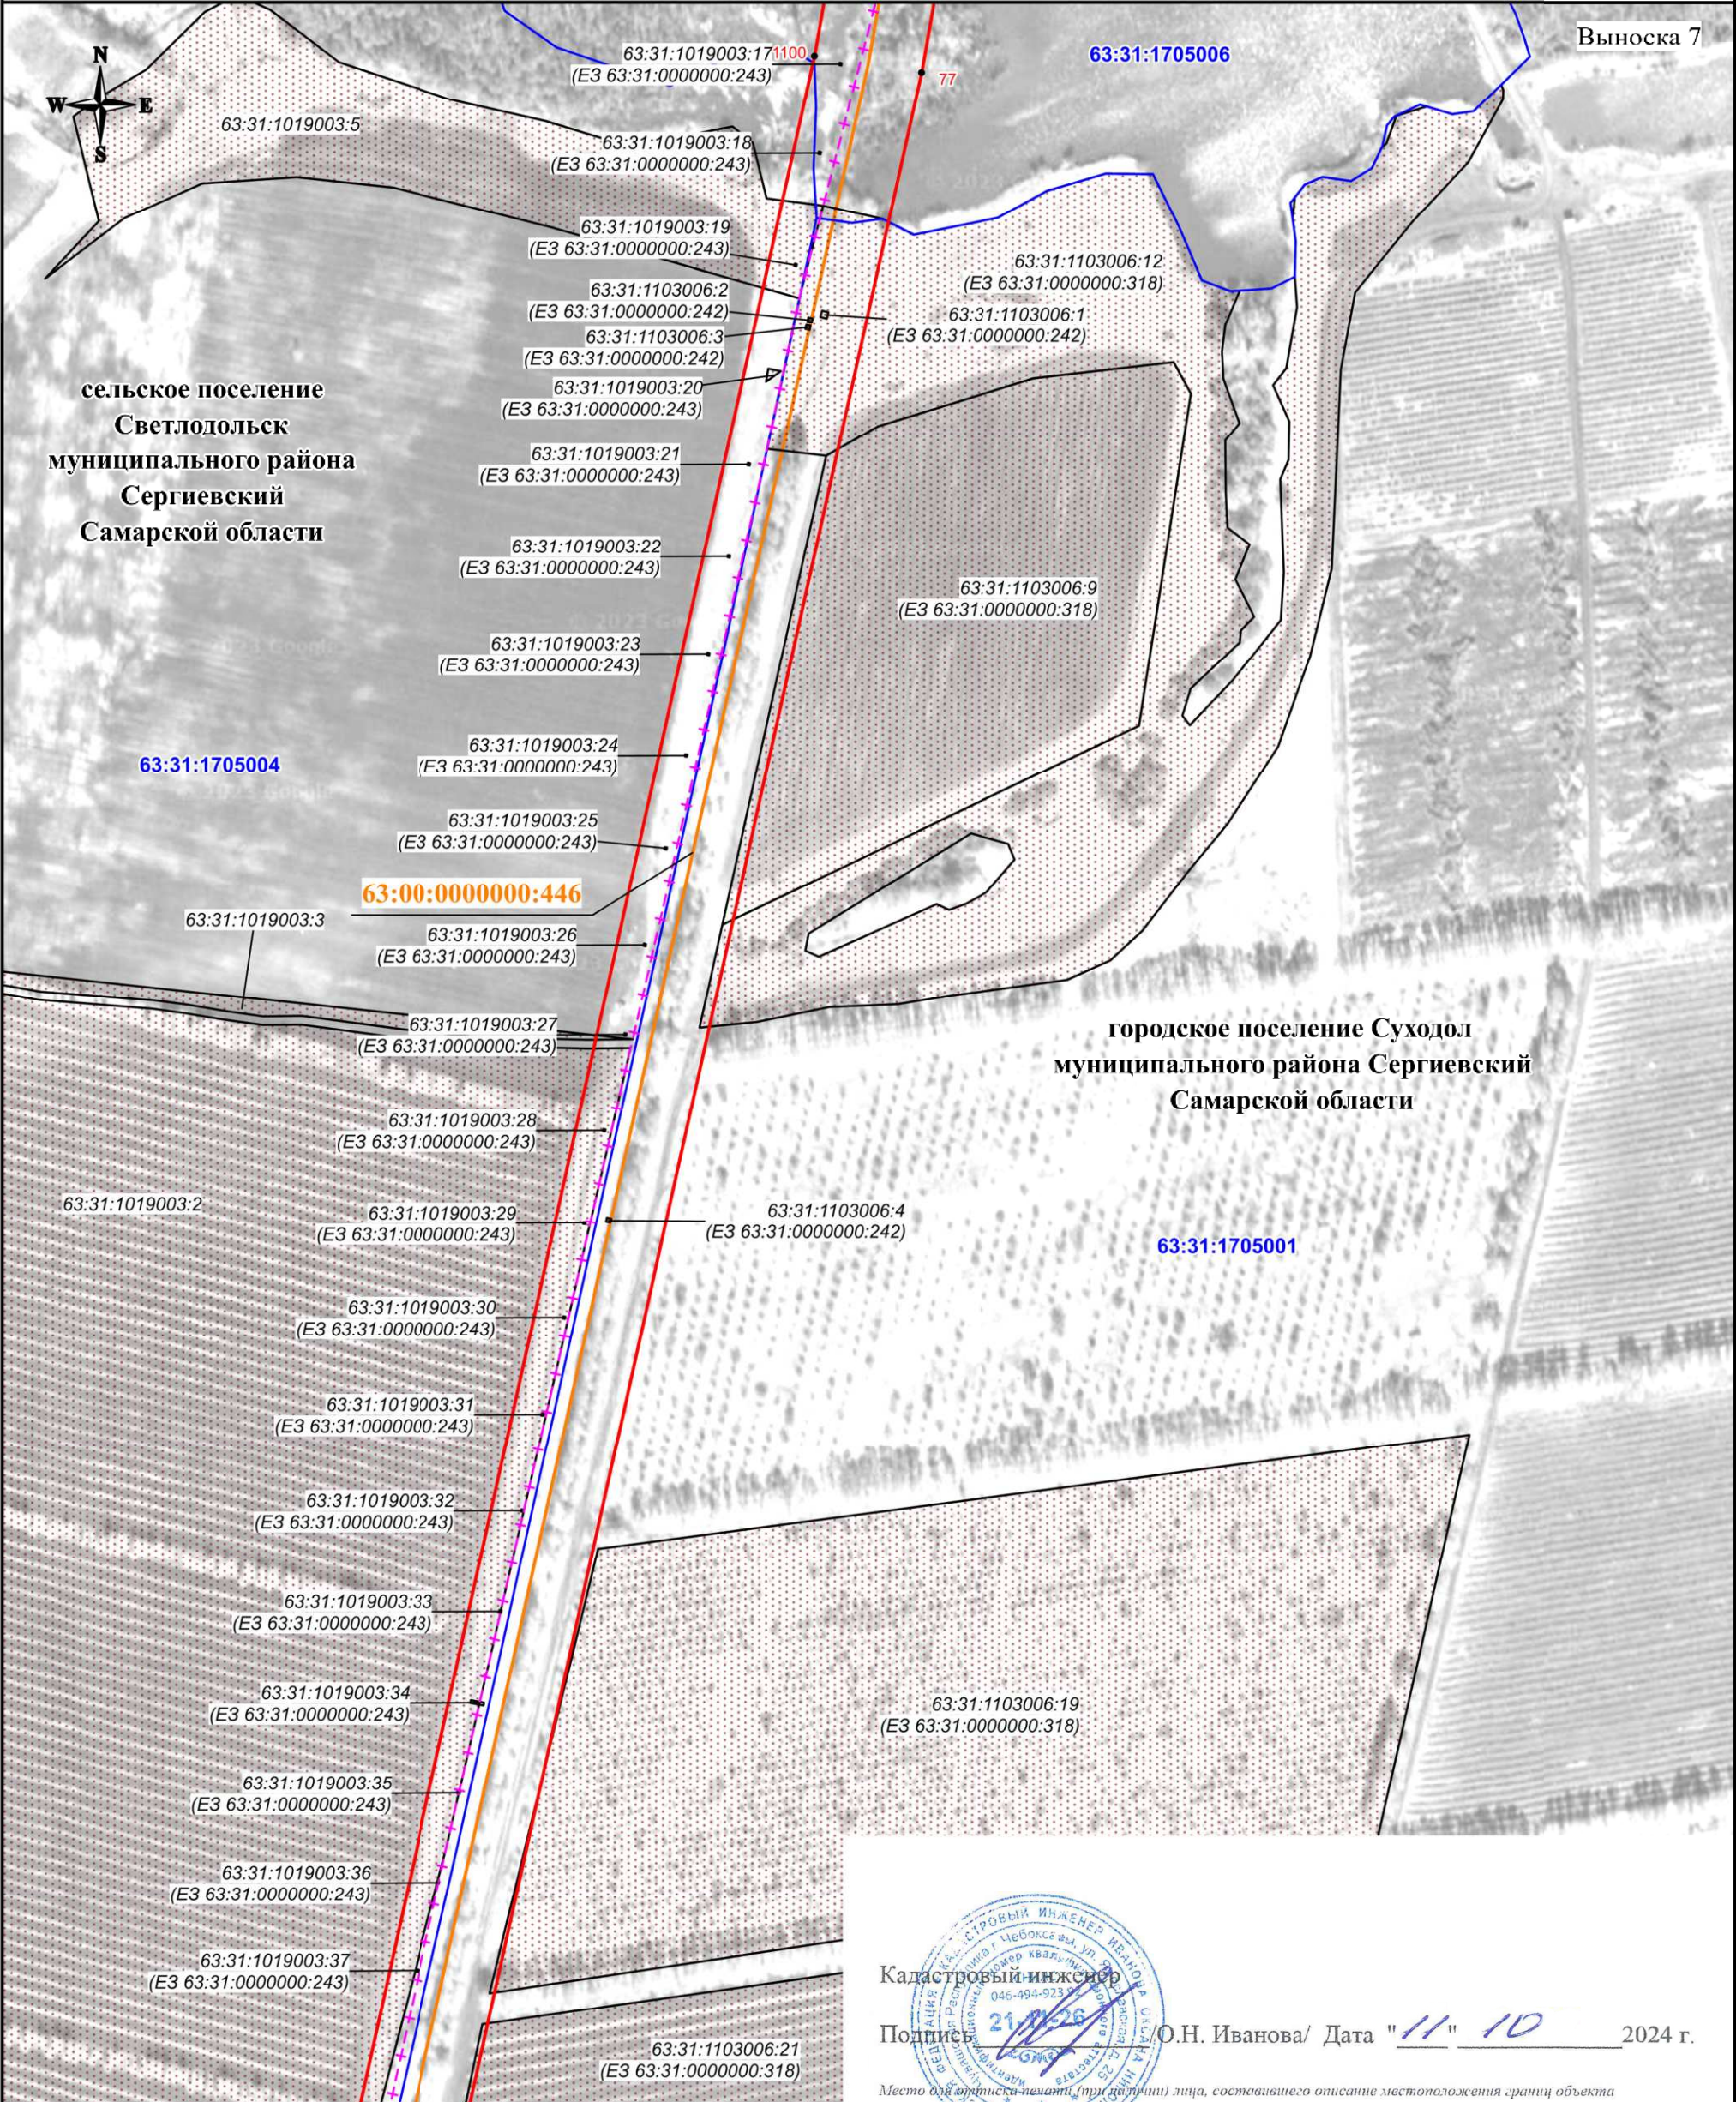

Масштаб 1:3000

Используемые условные знаки и обозначения:

- проектная граница публичного сервитута
- характеристическая точка границы публичного сервитута
- 1 - номер характеристической точки границы публичного сервитута
- граница муниципального образования
- граница кадастрового квартала
- граница земельного участка, сведения о которой имеются в ЕГРН
- магистральный нефтепровод




Кадастровый инженер
Подпись: О.Н. Иванова/ Дата "11" "10" 2024 г.

Место для отрисовки печати (при наличии) лица, составившего описание местоположения границ объекта

- 63:31:1015002 - номер кадастрового квартала
- 63:31:1015002:76 - кадастровый номер земельного участка
- 63:00:0000000:446 - кадастровый номер инженерного сооружения
- Самарская область - наименование административно-территориальных образований

СХЕМА РАСПОЛОЖЕНИЯ ГРАНИЦ ПУБЛИЧНОГО СЕРВИТУТА

Публичный сервитут в отношении земель и земельных участков в целях эксплуатации магистрального нефтепровода федерального значения "Магистральный нефтепровод "Серные Воды-Кротовка" (участок 0-77 км). Диаметр 350 мм. Общая протяженность 77 км"

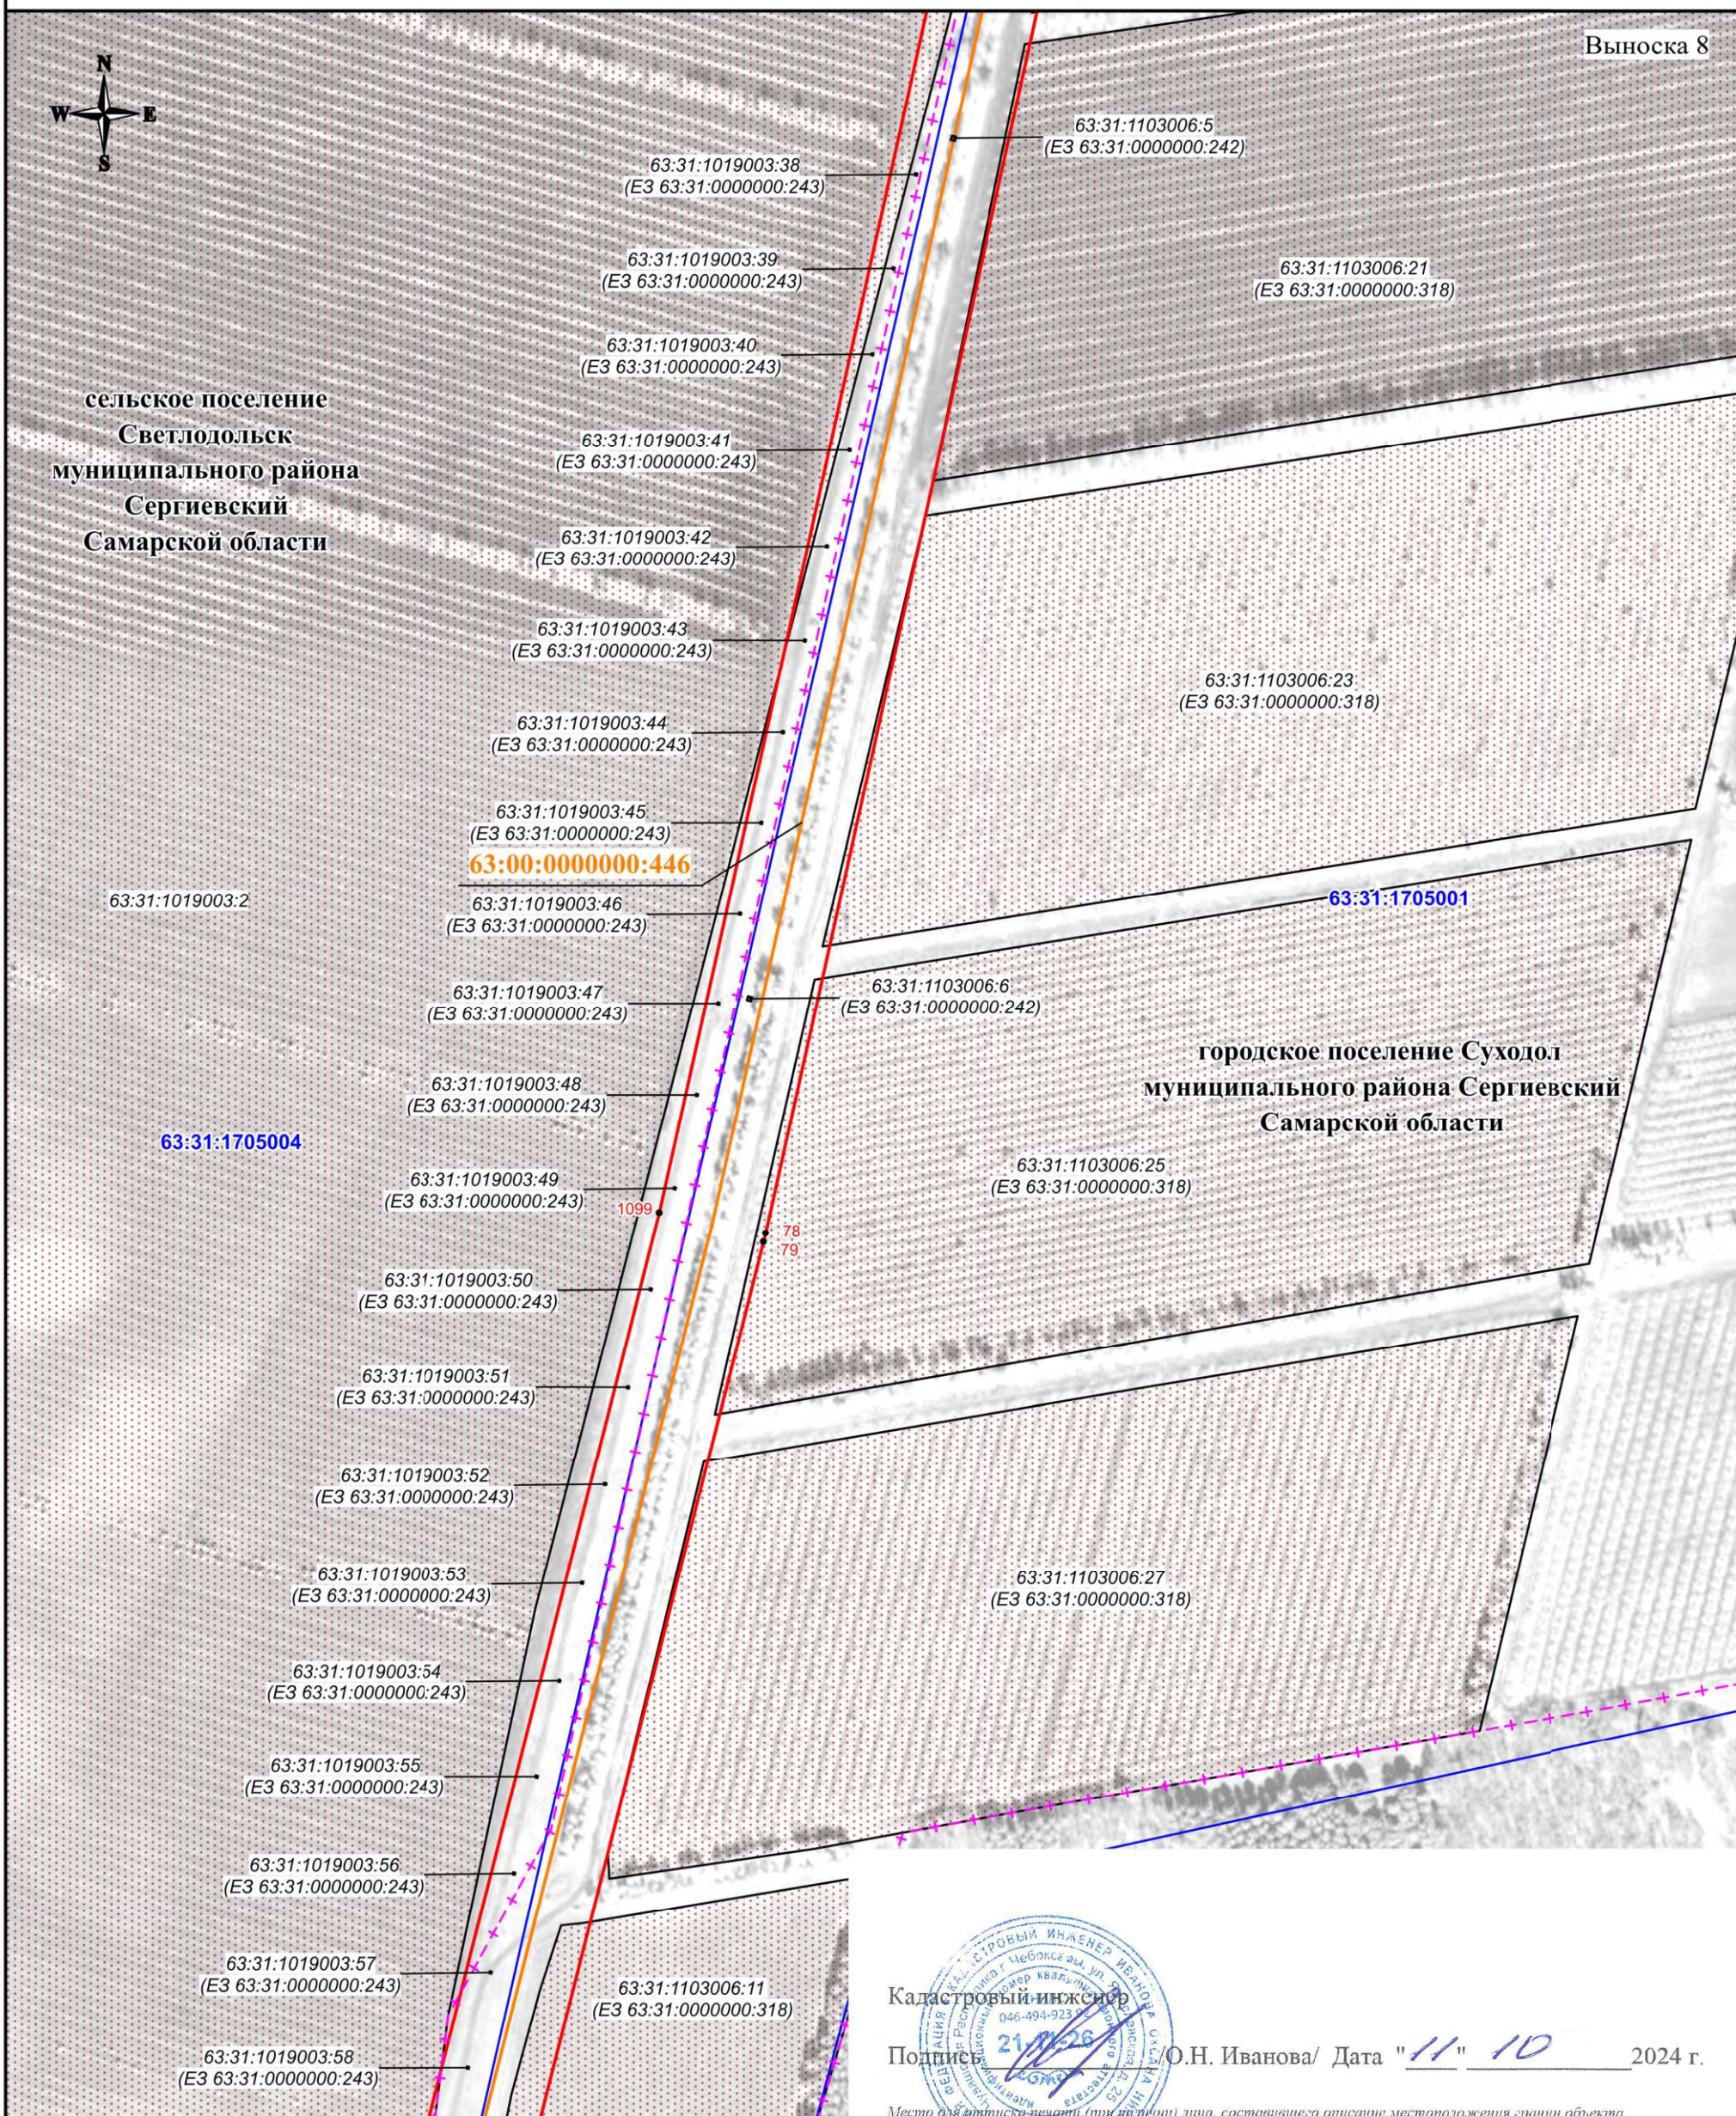

Масштаб 1:3000

Используемые условные знаки и обозначения:

- | | |
|---|---|
|  | - проектная граница публичного сервитута |
| | - характерная точка границы публичного сервитута |
|  | - номер характерной точки границы публичного сервитута |
|  | - граница муниципального образования |
|  | - граница кадастрового квартала |
|  | - граница земельного участка, сведения о которой имеются в ЕГРН |
|  | - магистральный нефтепровод |

Кадастровый инженер

Подпись: О.Н. Иванова / Дата "11" 10 2024 г.

Место для оттиска-печати (при наличии) лица, составившего описание местоположения границ объекта

63:31:1015002

63:31:1015002:76

63:00:0000000:446

**Самарская
область**

- номер кадастрового квартала


- кадастровый номер земельного участка

- кадастровый номер инженерного сооружения

- наименование административно-территориальных образований

СХЕМА РАСПОЛОЖЕНИЯ ГРАНИЦ ПУБЛИЧНОГО СЕРВИТУТА

Публичный сервитут в отношении земель и земельных участков в целях эксплуатации магистрального нефтепровода федерального значения "Магистральный нефтепровод "Серные Воды-Кротовка" (участок 0-77 км). Диаметр 350 мм. Общая протяженность 77 км"

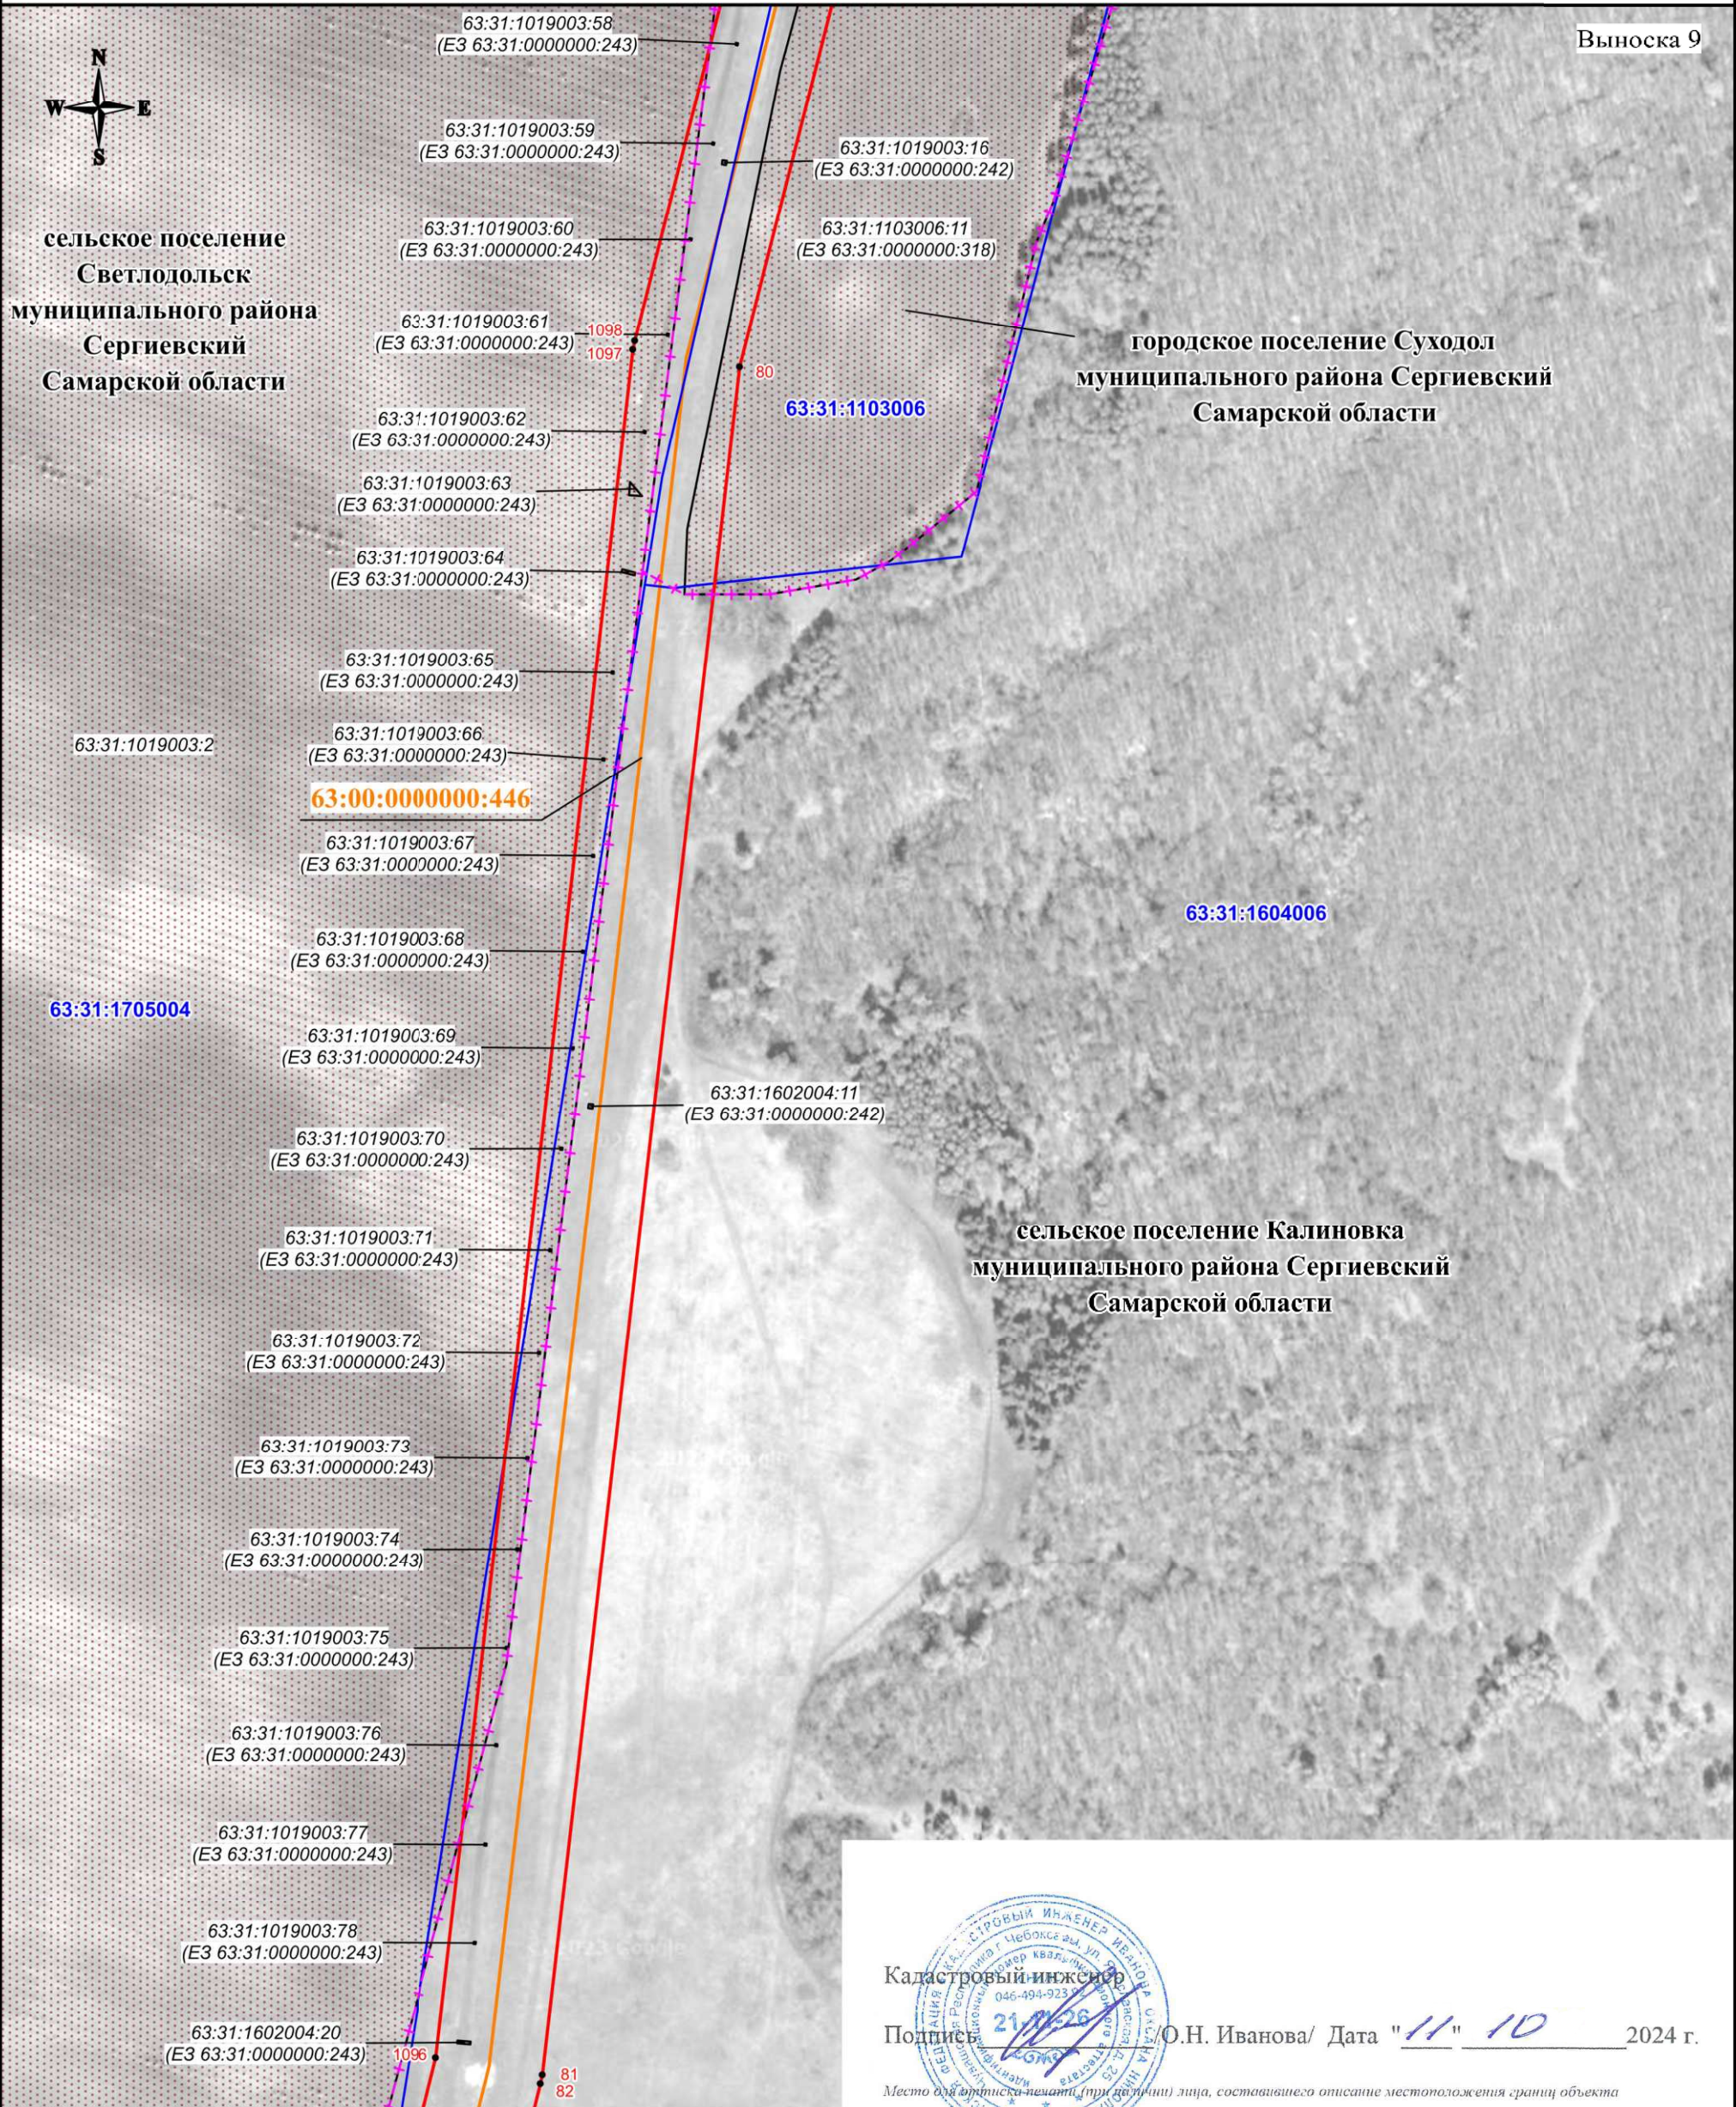

Масштаб 1:3000

Используемые условные знаки и обозначения:

- проектная граница публичного сервитута
- характеристическая точка границы публичного сервитута
- номер характеристической точки границы публичного сервитута
- граница муниципального образования
- граница кадастрового квартала
- граница земельного участка, сведения о которой имеются в ЕГРН
- магистральный нефтепровод

63:31:1015002 - номер кадастрового квартала
63:31:1015002:76 - кадастровый номер земельного участка
63:00:0000000:446 - кадастровый номер инженерного сооружения
Самарская область - наименование административно-территориальных образований

СХЕМА РАСПОЛОЖЕНИЯ ГРАНИЦ ПУБЛИЧНОГО СЕРВИТУТА

Публичный сервитут в отношении земель и земельных участков в целях эксплуатации магистрального нефтепровода федерального значения "Магистральный нефтепровод "Серные Воды-Кротовка" (участок 0-77 км). Диаметр 350 мм. Общая протяженность 77 км"


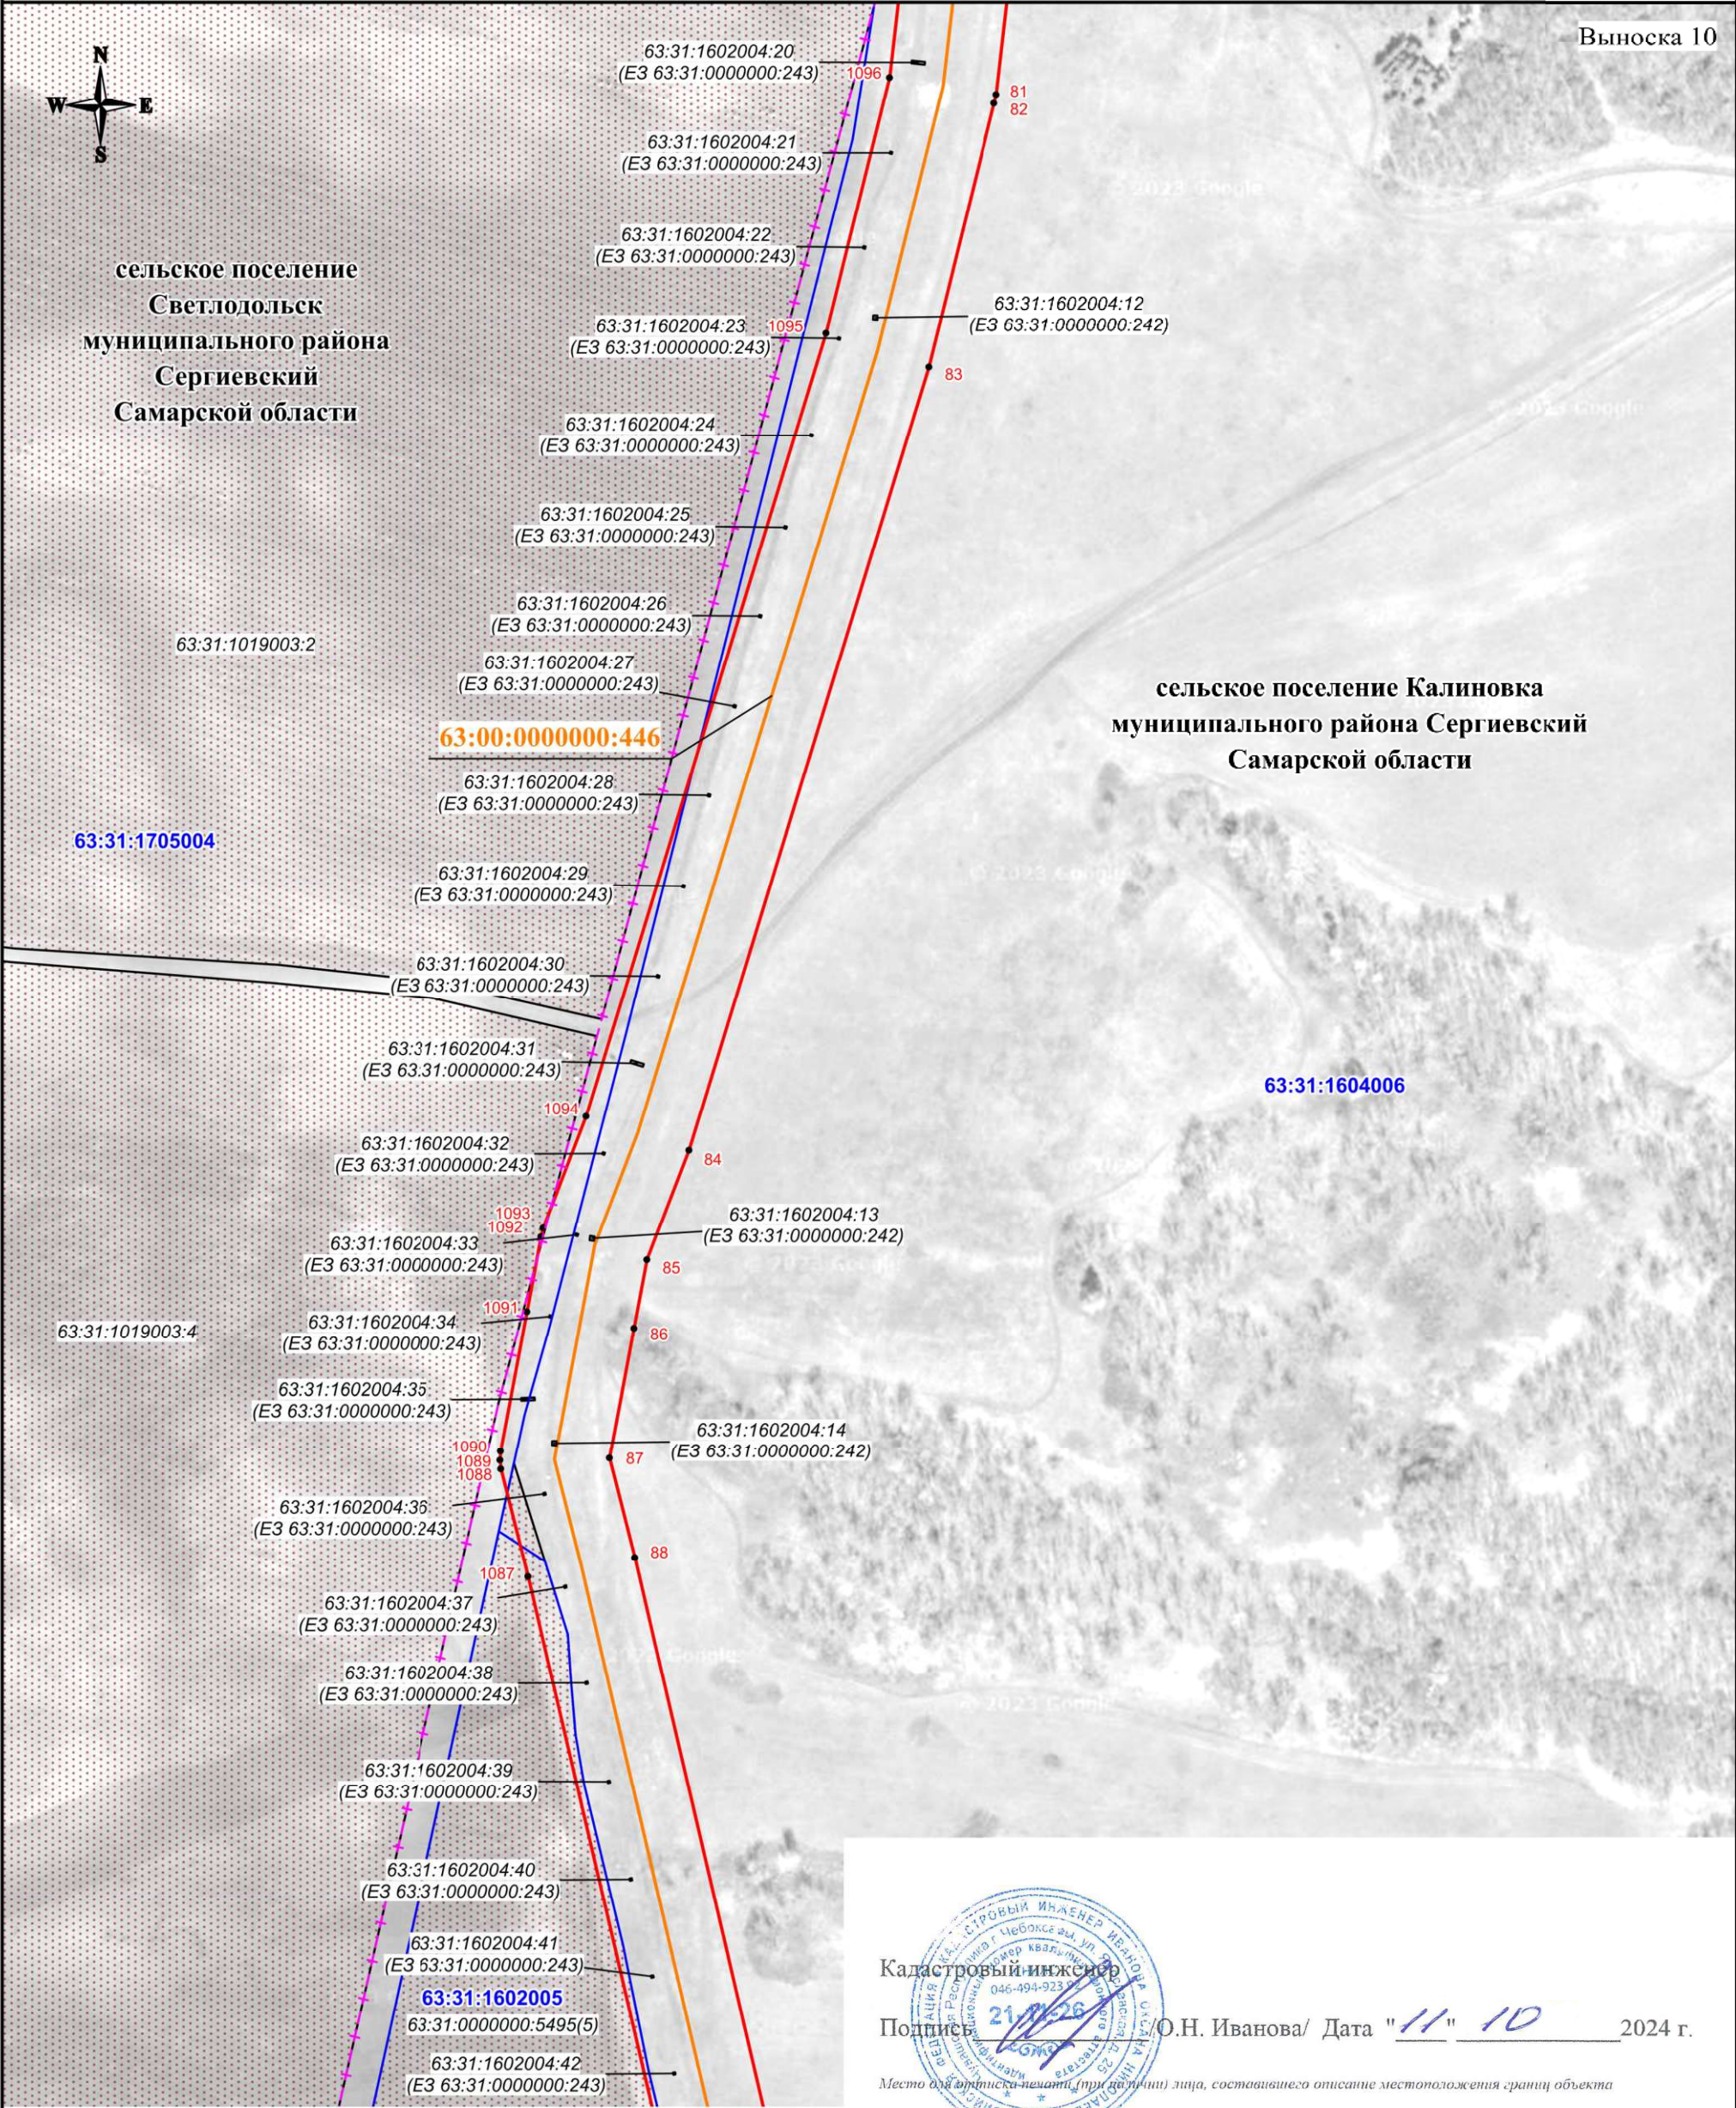


СХЕМА РАСПОЛОЖЕНИЯ ГРАНИЦ ПУБЛИЧНОГО СЕРВИТУТА

Публичный сервитут в отношении земель и земельных участков в целях эксплуатации магистрального нефтепровода федерального значения "Магистральный нефтепровод "Серные Воды-Кротовка" (участок 0-77 км). Диаметр 350 мм. Общая протяженность 77 км"

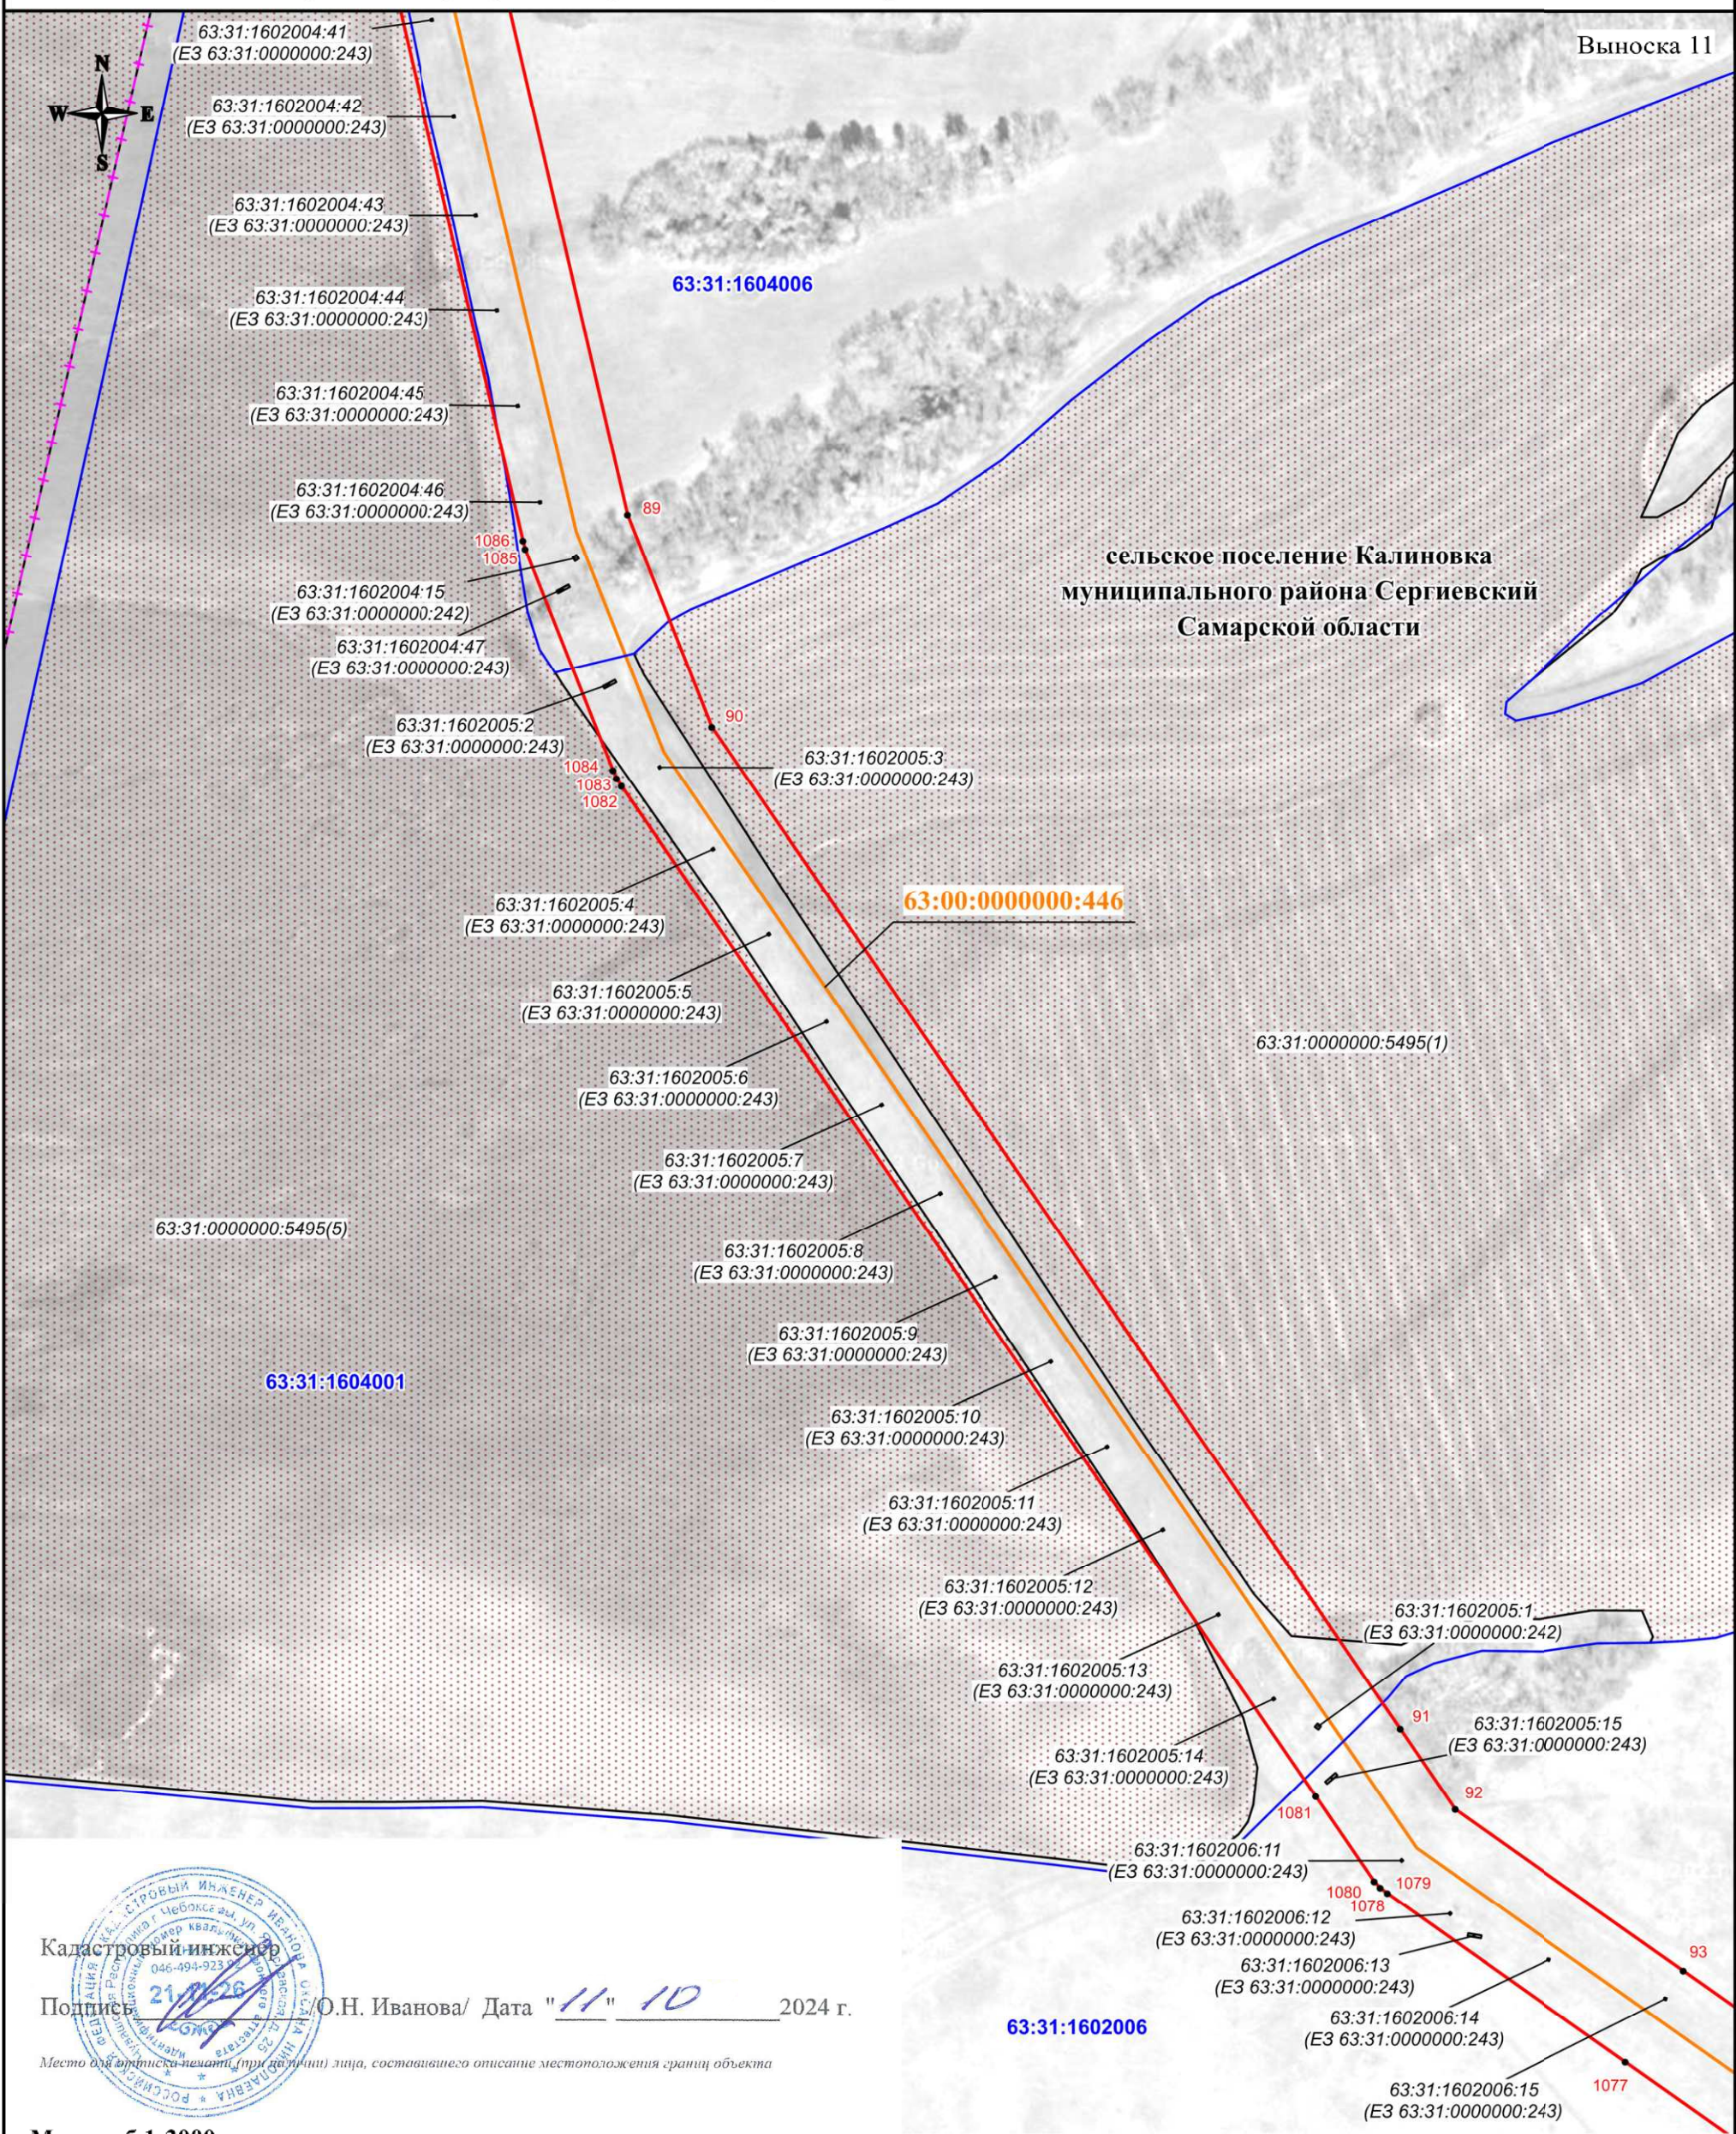

Подпись О.Н. Иванова/ Дата "11" 10 2024 г.

Место для оттиска печати (при наличии) лица, составившего описание местоположения границ объекта

Масштаб 1:3000


Используемые условные знаки и обозначения:

- проектная граница публичного сервитута
- - характерная точка границы публичного сервитута
- 1 - номер характерной точки границы публичного сервитута
- + - + - + - граница муниципального образования
- - - - - граница кадастрового квартала
- - - - - граница земельного участка, сведения о которой имеются в ЕГРН
- - - - - магистральный нефтепровод

- 63:31:1015002 - номер кадастрового квартала
- 63:31:1015002:76 - кадастровый номер земельного участка
- 63:00:0000000:446 - кадастровый номер инженерного сооружения
- Самарская область - наименование административно-территориальных образований

СХЕМА РАСПОЛОЖЕНИЯ ГРАНИЦ ПУБЛИЧНОГО СЕРВИТУТА

Публичный сервитут в отношении земель и земельных участков в целях эксплуатации магистрального нефтепровода федерального значения "Магистральный нефтепровод "Серные Воды-Кротовка" (участок 0-77 км). Диаметр 350 мм. Общая протяженность 77 км"

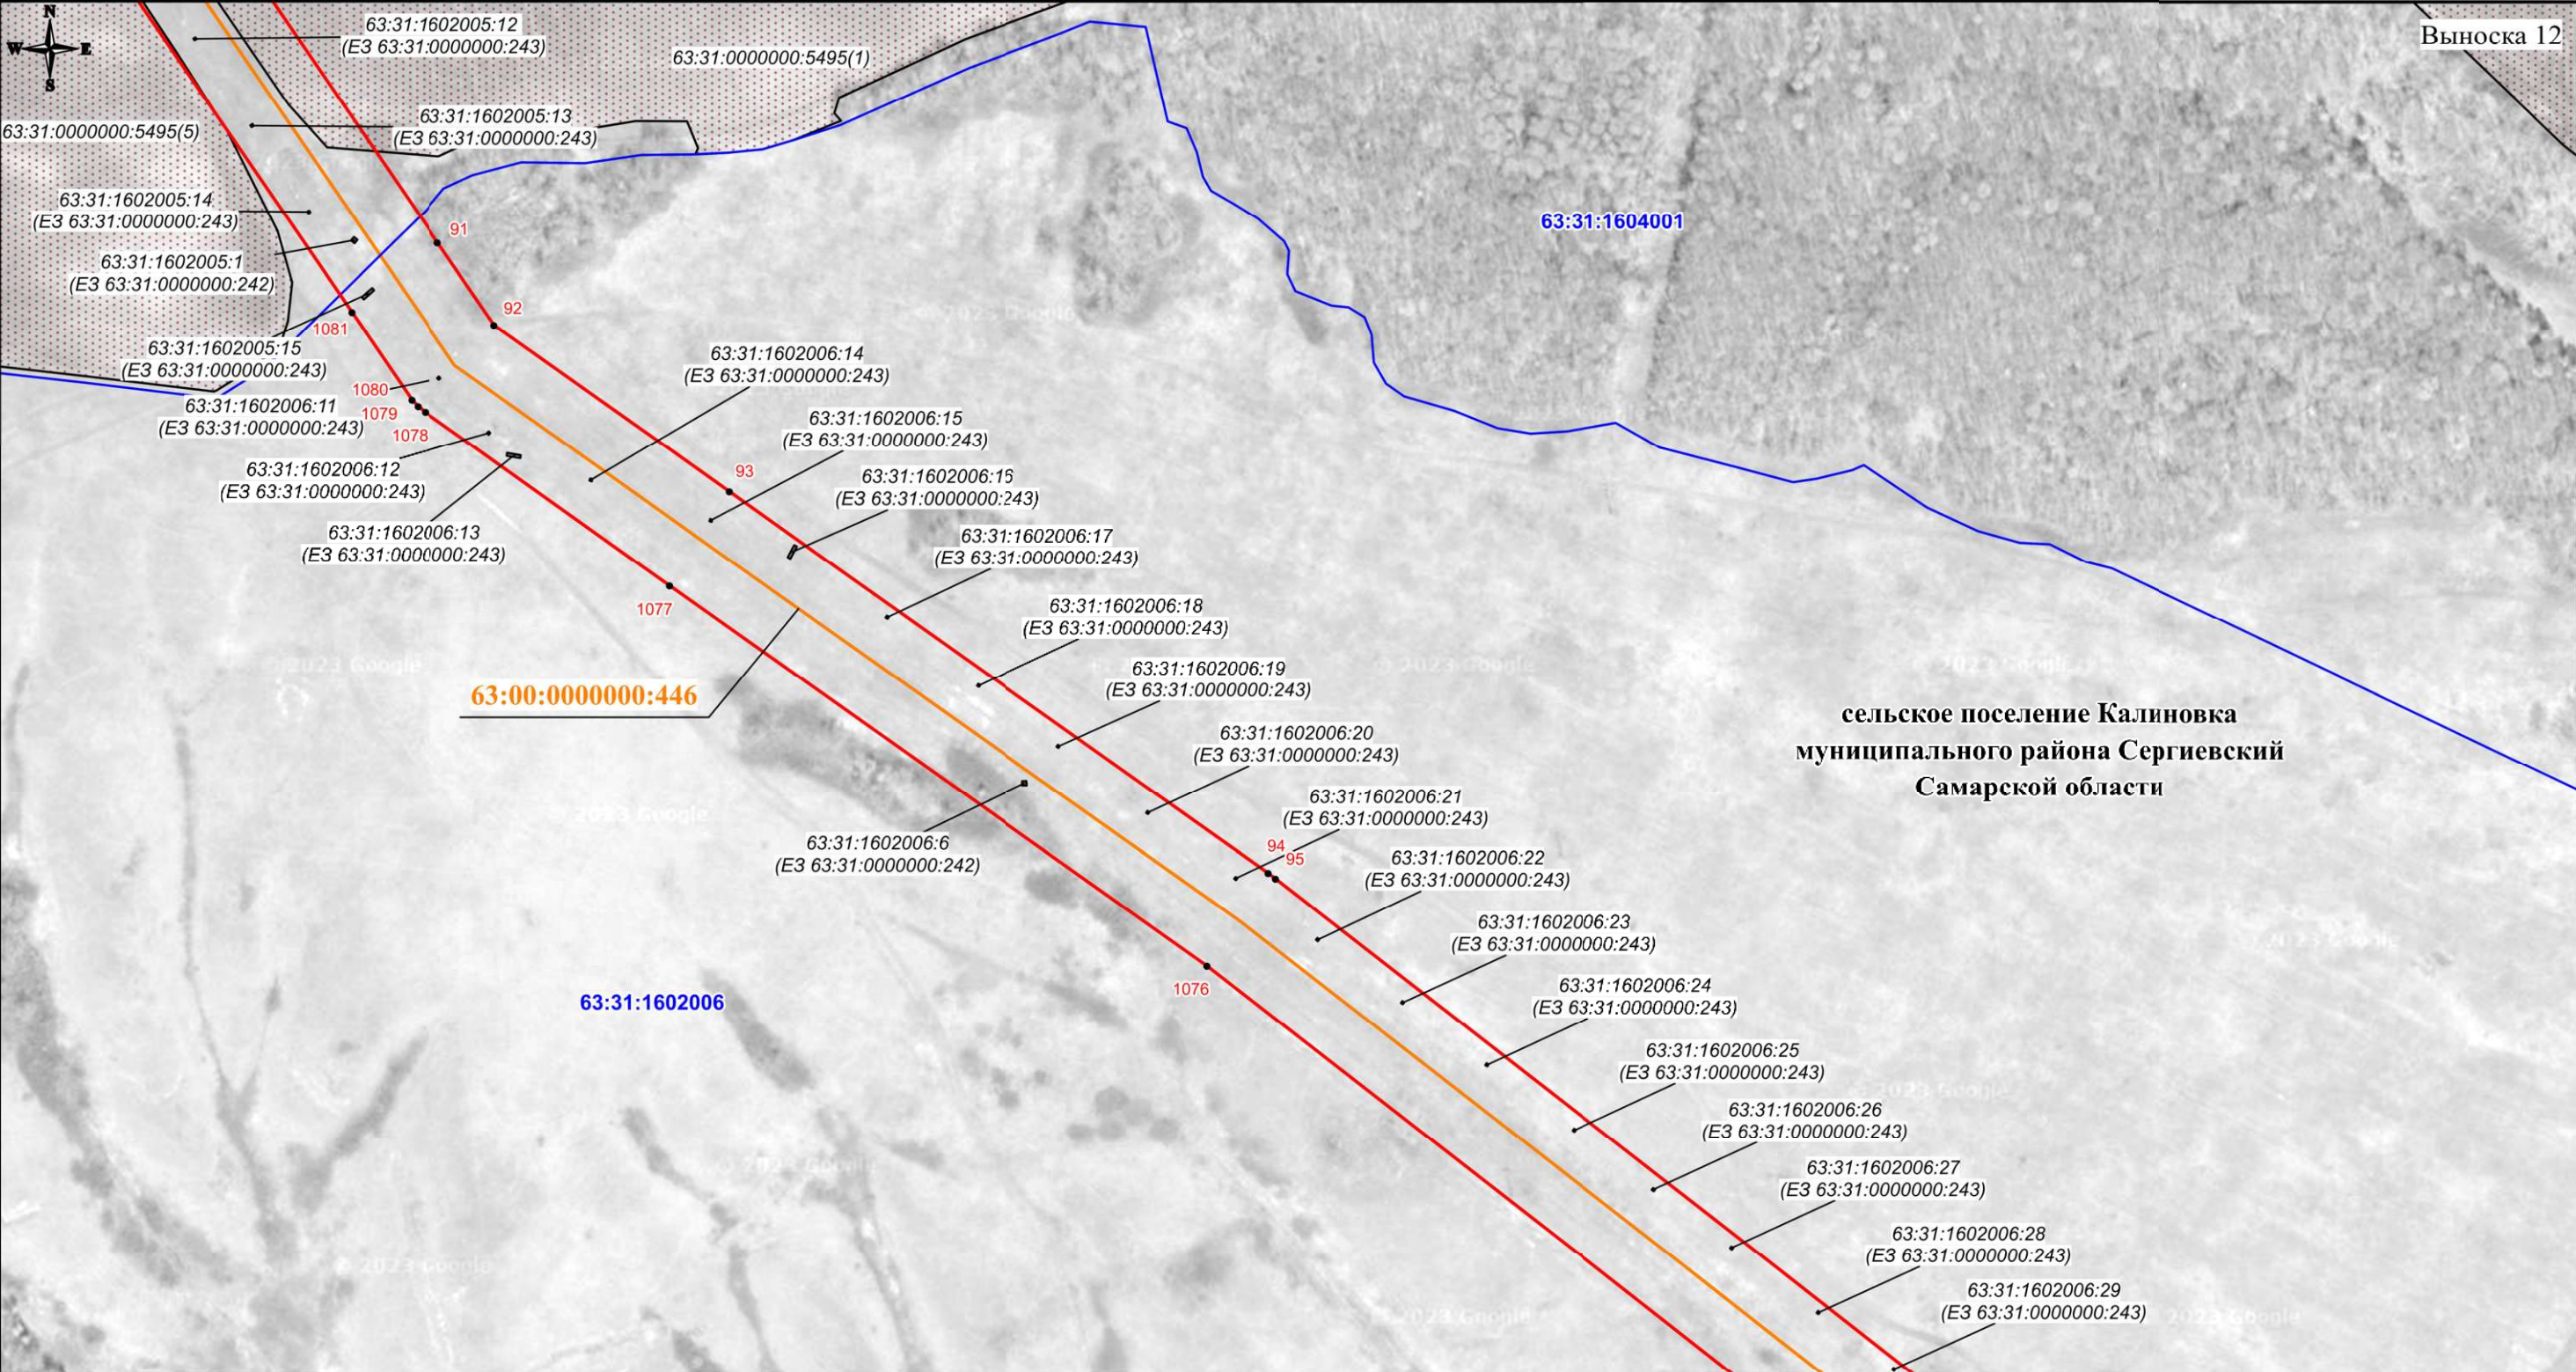

Масштаб 1:3000

Используемые условные знаки и обозначения:

- проектная граница публичного сервитута
- характерная точка границы публичного сервитута
- 1 - номер характерной точки границы публичного сервитута
- граница муниципального образования
- граница кадастрового квартала
- граница земельного участка, сведения о которой имеются в ЕГРН
- магистральный нефтепровод

63:31:1015002

63:31:1015002:76

63:00:0000000:446

Самарская
область

- номер кадастрового квартала
- кадастровый номер земельного участка
- кадастровый номер инженерного сооружения
- наименование административно-территориальных образований




Кадастровый инженер

Подпись: О.Н. Иванова/ Дата "11" 10 2024 г.

Место для оттиска печати (при наличии) лица, составившего описание местоположения границ объекта

СХЕМА РАСПОЛОЖЕНИЯ ГРАНИЦ ПУБЛИЧНОГО СЕРВИТУТА

Публичный сервитут в отношении земель и земельных участков в целях эксплуатации магистрального нефтепровода федерального значения "Магистральный нефтепровод "Серные Воды-Кротовка" (участок 0-77 км). Диаметр 350 мм. Общая протяженность 77 км"

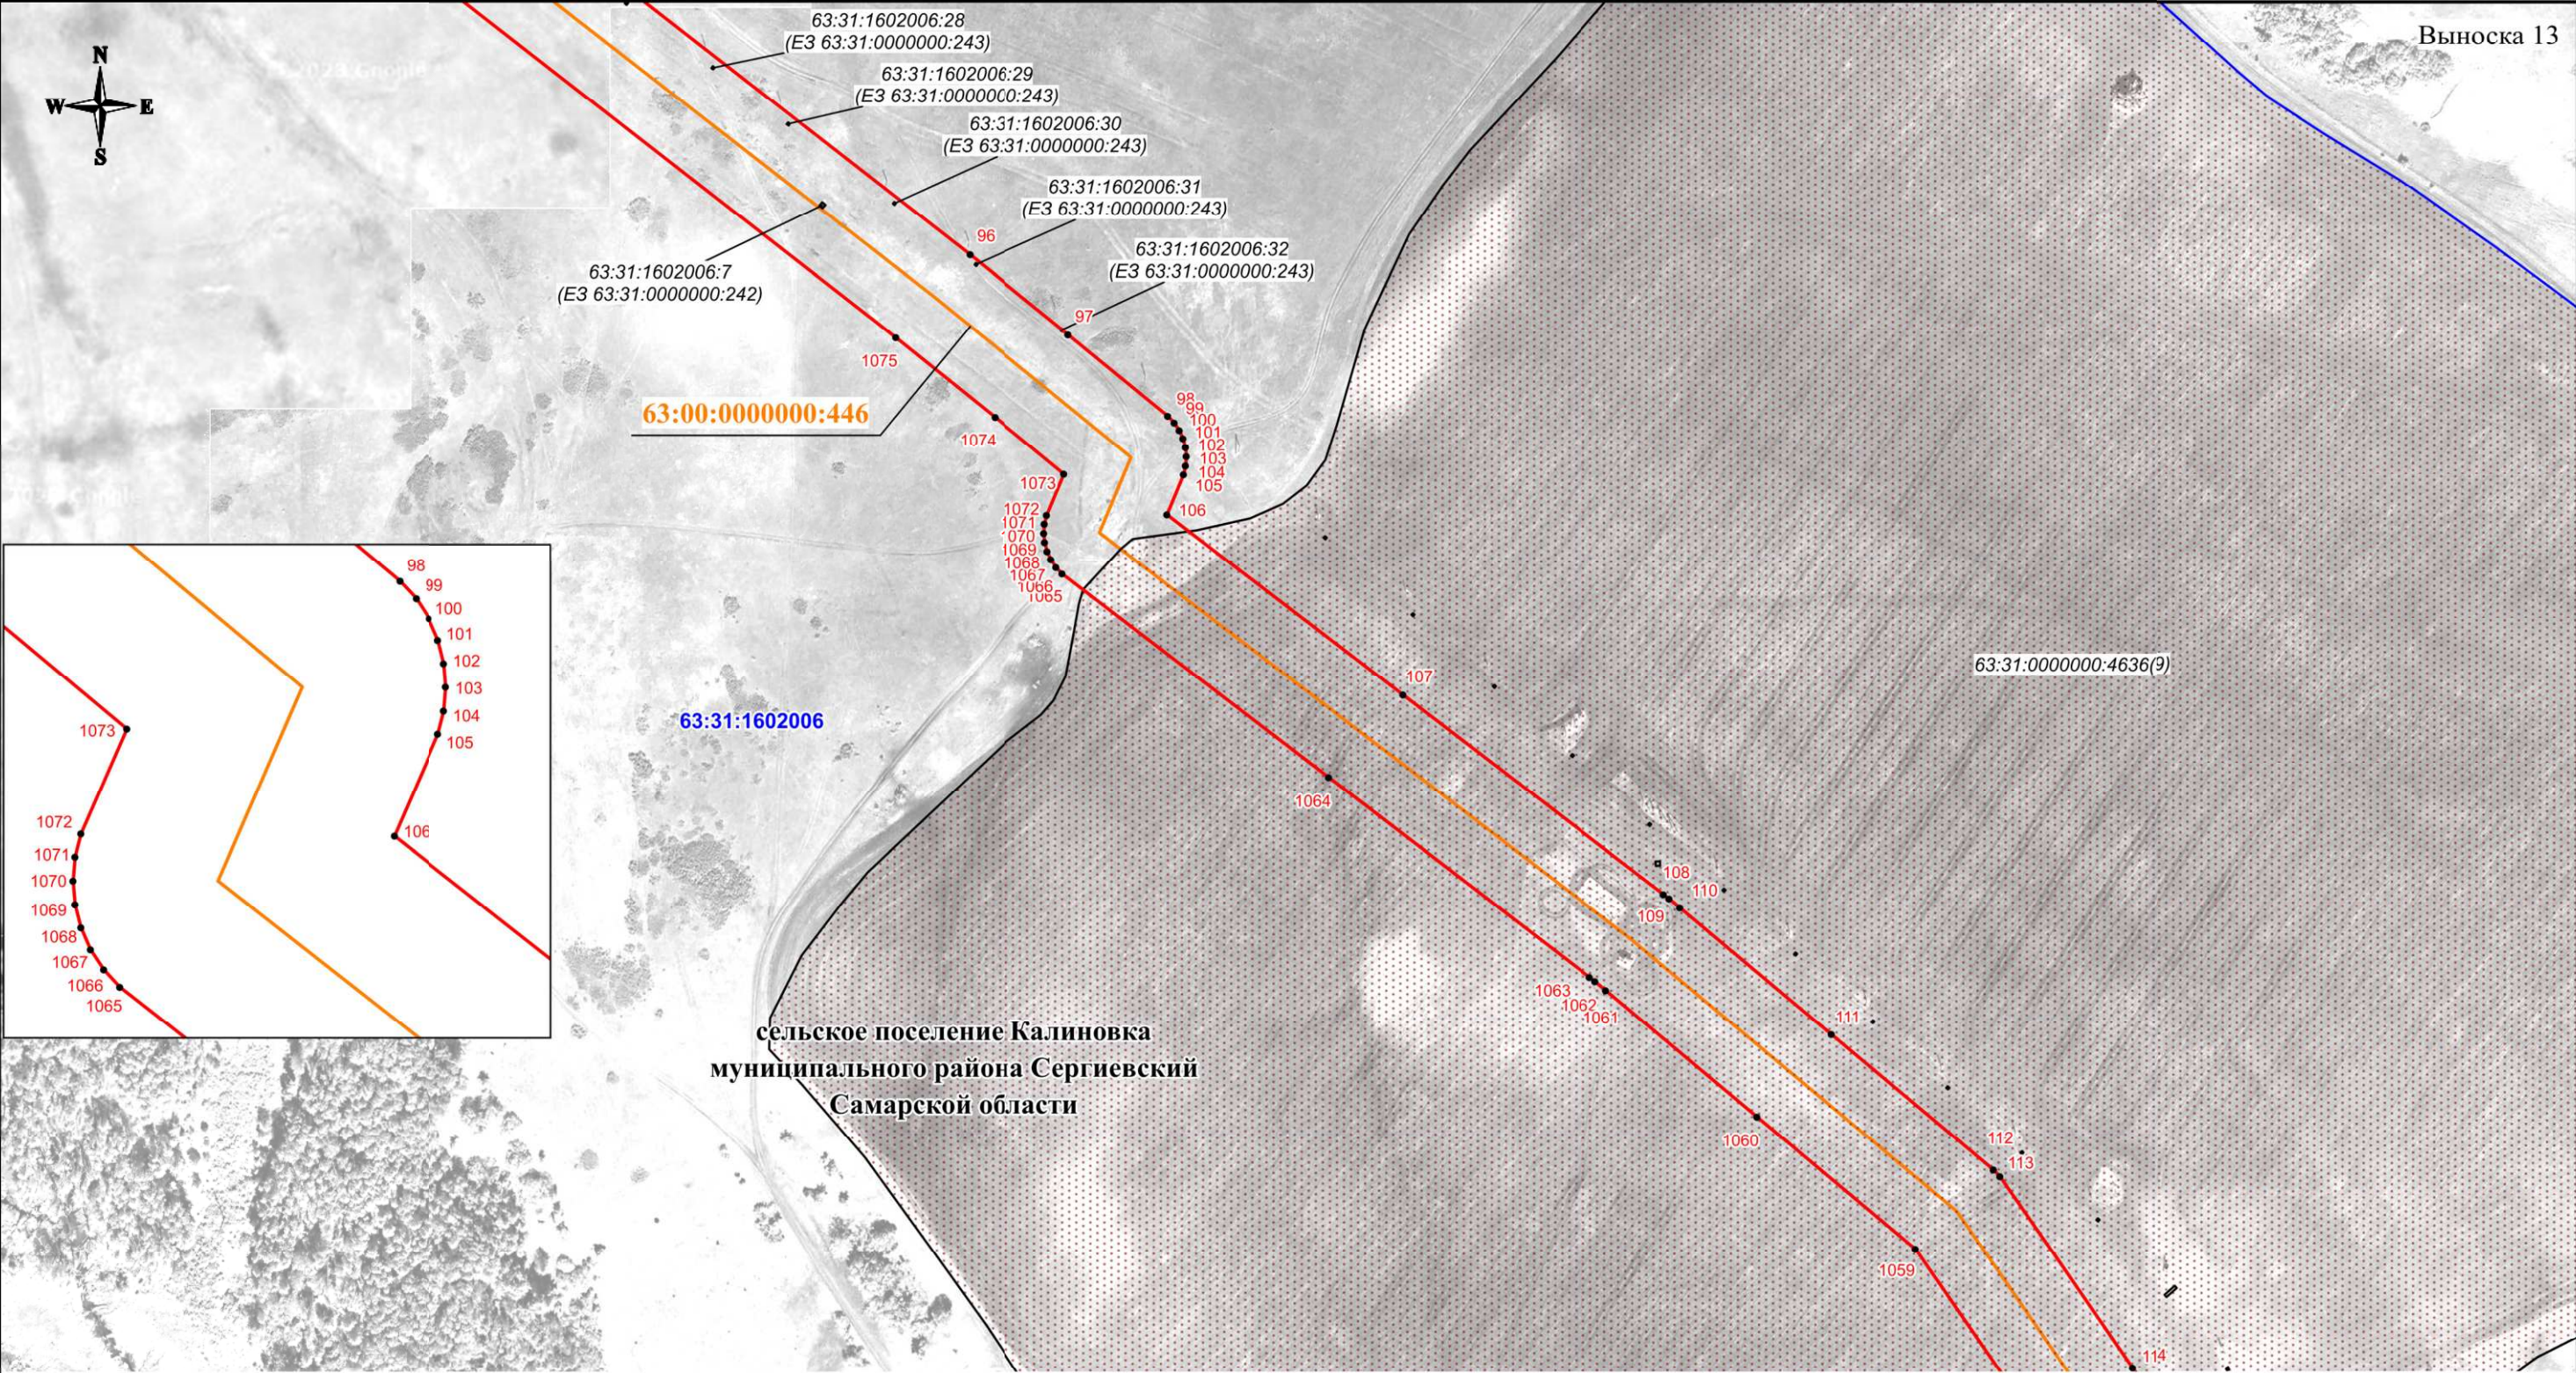

Масштаб 1:3000

Используемые условные знаки и обозначения:

- проектная граница публичного сервитута
- характеристическая точка границы публичного сервитута
- номер характеристической точки границы публичного сервитута
- граница муниципального образования
- граница кадастрового квартала
- граница земельного участка, сведения о которой имеются в ЕГРН
- магистральный нефтепровод

63:31:1015002

63:31:1015002:76

63:00:0000000:446

Самарская

область

- номер кадастрового квартала
- кадастровый номер земельного участка
- кадастровый номер инженерного сооружения
- наименование административно-территориальных образований



Кадастровый инженер

Подпись О.Н. Иванова/ Дата "11" 10 2024 г.

Место для оттиска печати (подлинник) лица, составившего описание местоположения границ объекта

СХЕМА РАСПОЛОЖЕНИЯ ГРАНИЦ ПУБЛИЧНОГО СЕРВИТУТА

Публичный сервитут в отношении земель и земельных участков в целях эксплуатации магистрального нефтепровода федерального значения "Магистральный нефтепровод "Серные Воды-Кротовка" (участок 0-77 км). Диаметр 350 мм. Общая протяженность 77 км"

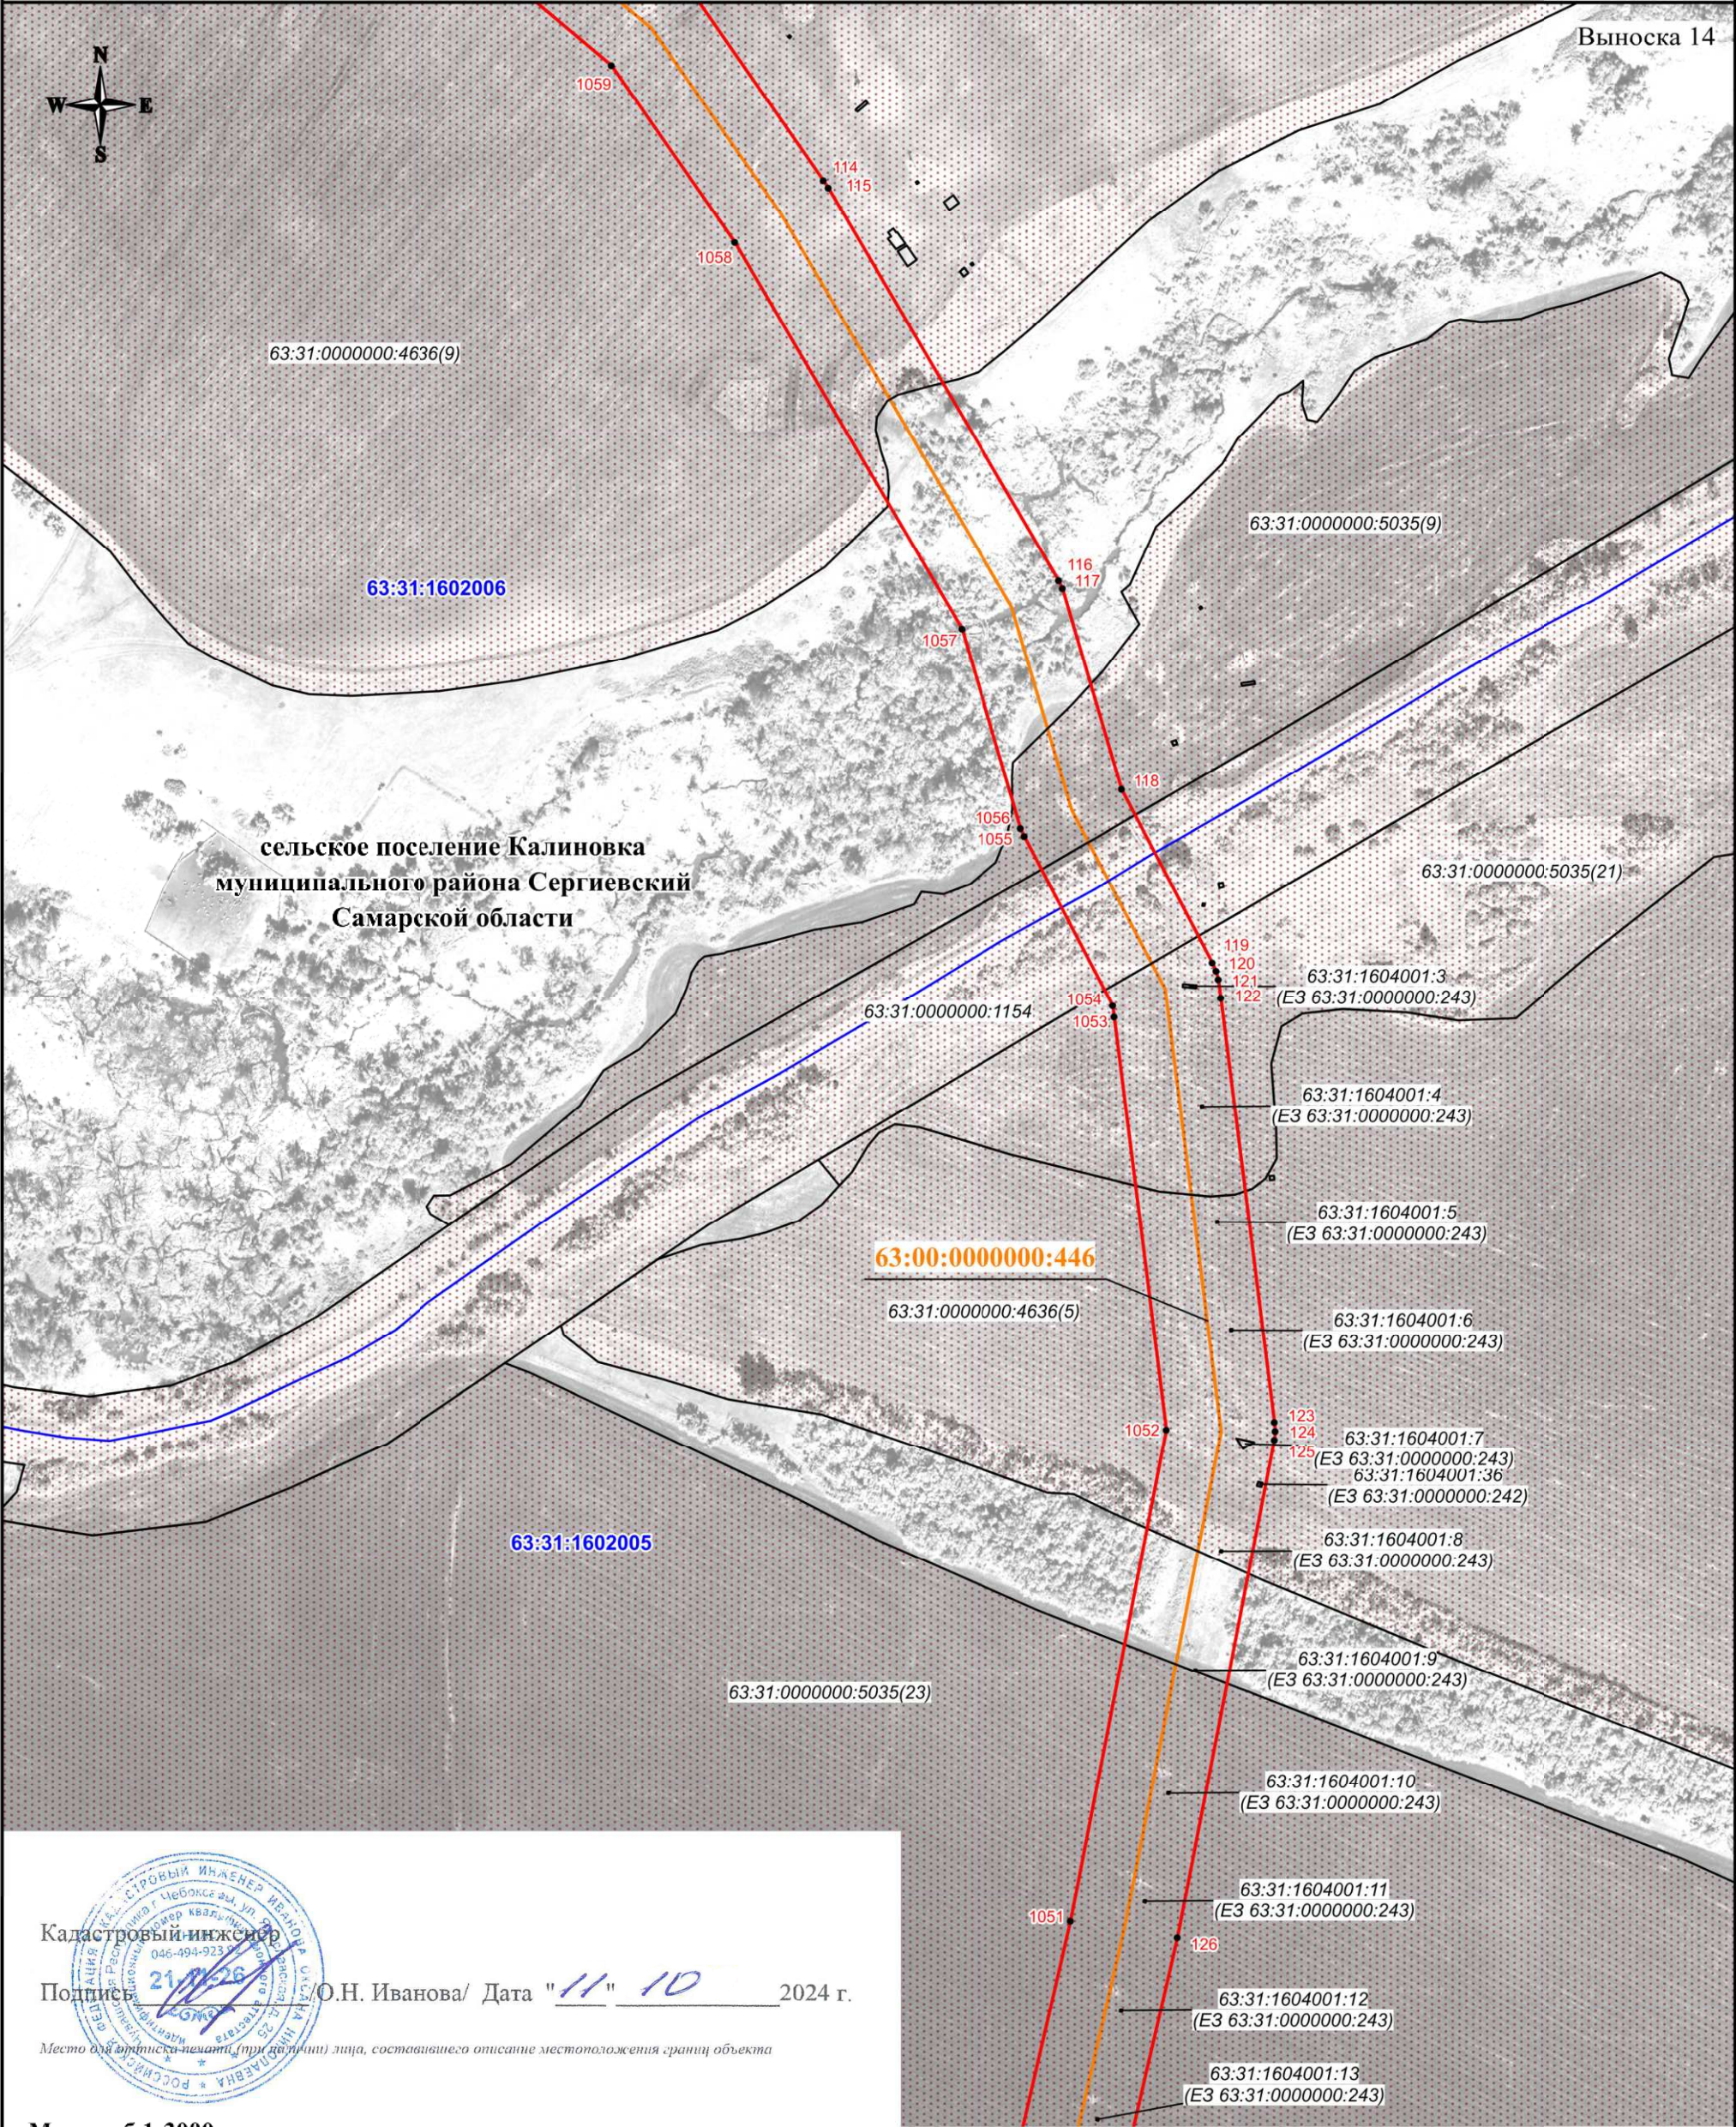


СХЕМА РАСПОЛОЖЕНИЯ ГРАНИЦ ПУБЛИЧНОГО СЕРВИТУТА

Публичный сервитут в отношении земель и земельных участков в целях эксплуатации магистрального нефтепровода федерального значения "Магистральный нефтепровод "Серные Воды-Кротовка" (участок 0-77 км). Диаметр 350 мм. Общая протяженность 77 км"


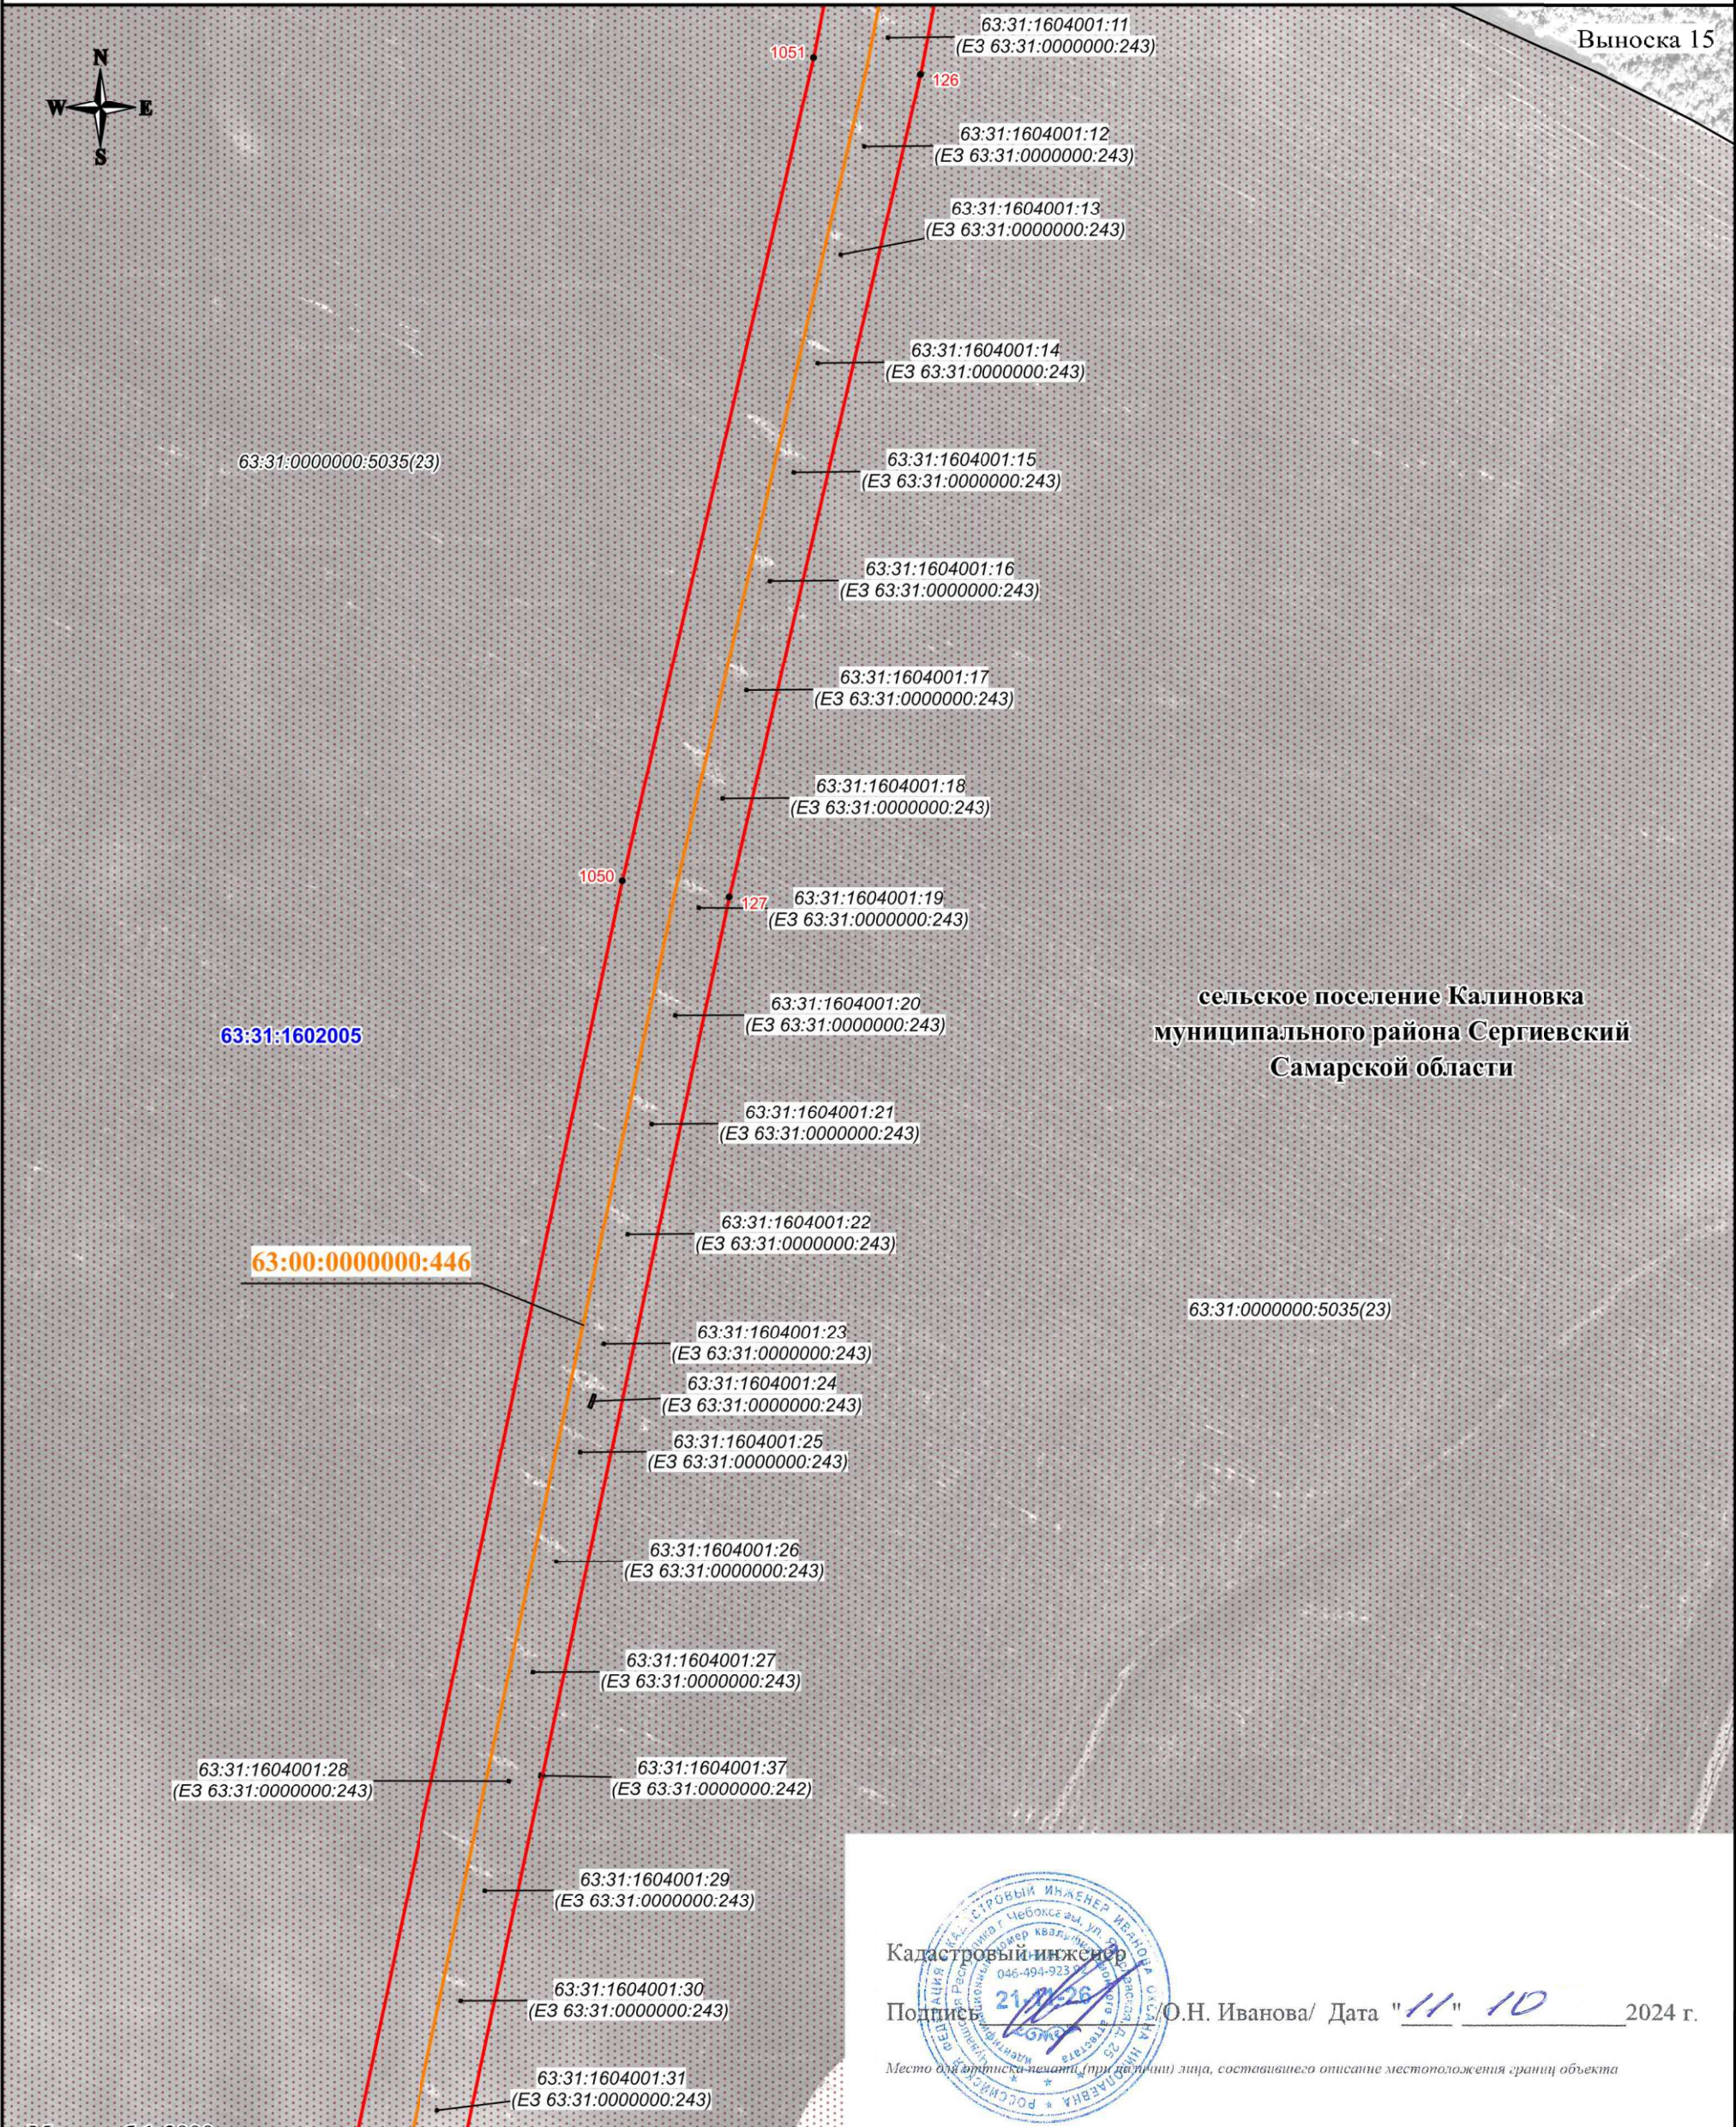


СХЕМА РАСПОЛОЖЕНИЯ ГРАНИЦ ПУБЛИЧНОГО СЕРВИТУТА

Публичный сервитут в отношении земель и земельных участков в целях эксплуатации магистрального нефтепровода федерального значения "Магистральный нефтепровод "Серные Воды-Кротовка" (участок 0-77 км). Диаметр 350 мм. Общая протяженность 77 км"

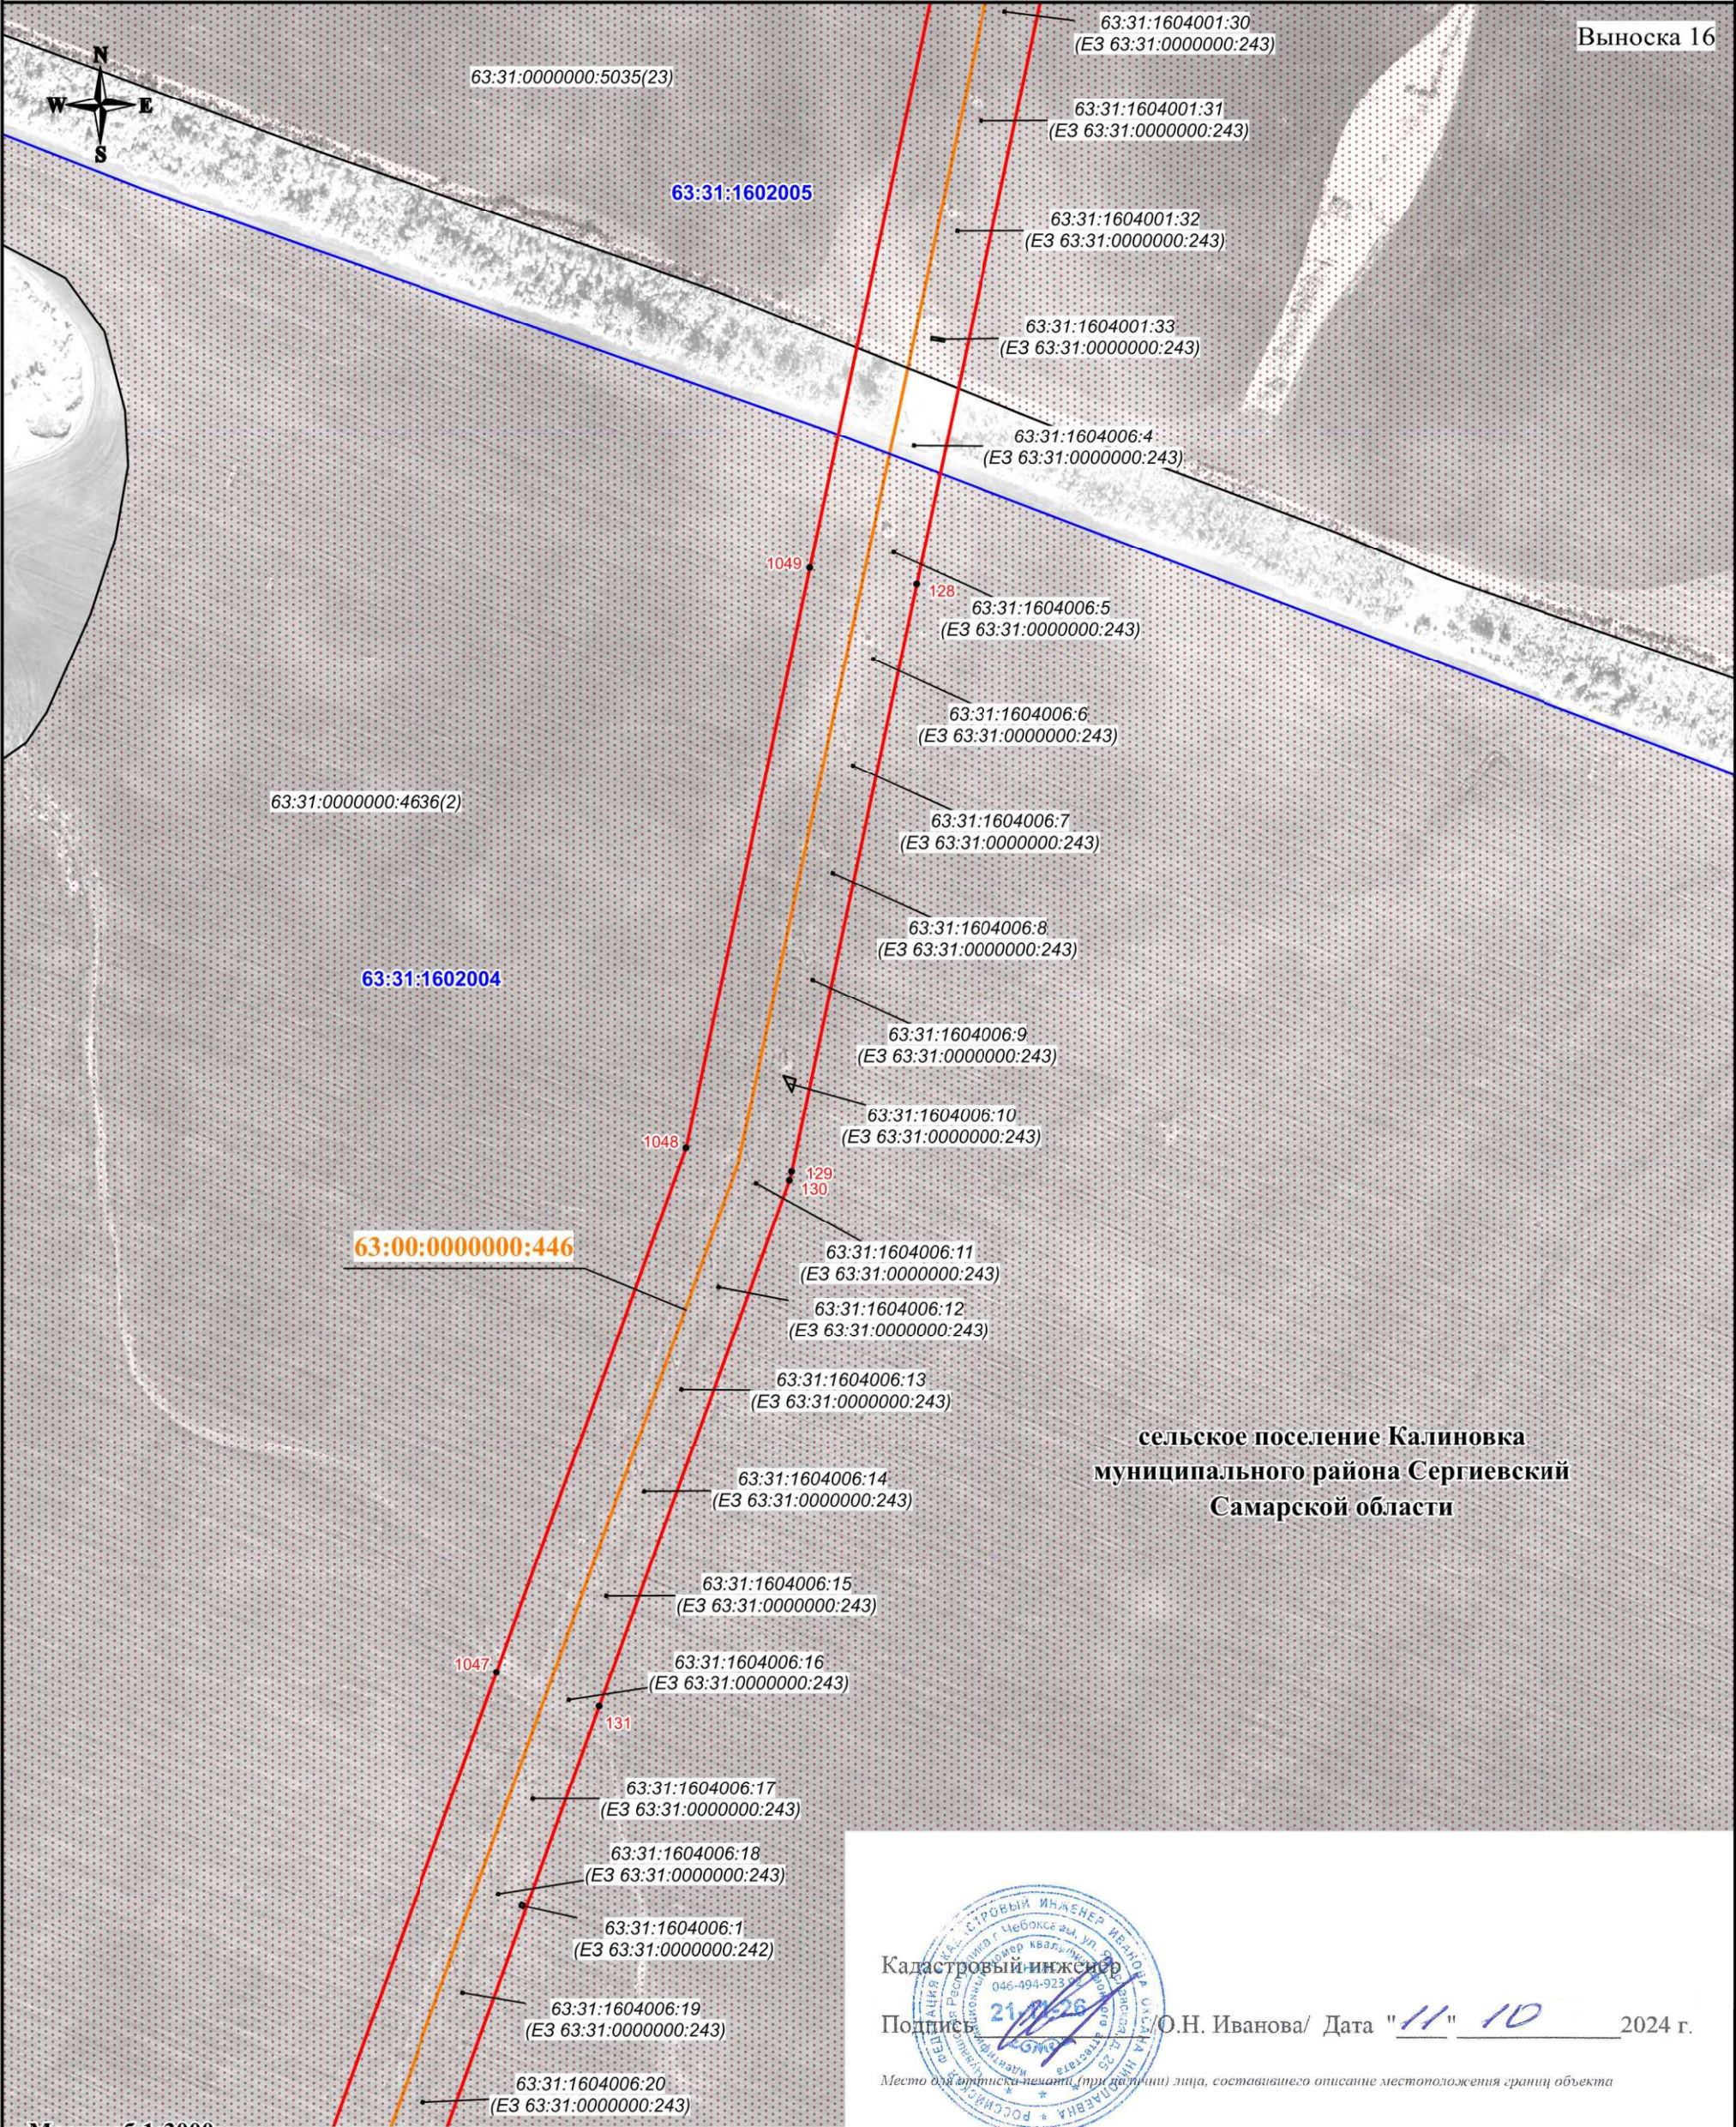

Масштаб 1:3000

Используемые условные знаки и обозначения:

- проектная граница публичного сервитута
- характеристическая точка границы публичного сервитута
- 1 - номер характеристической точки границы публичного сервитута
- граница муниципального образования
- граница кадастрового квартала
- граница земельного участка, сведения о которой имеются в ЕГРН
- магистральный нефтепровод

Кадастровый инженер


Подпись:  О.Н. Иванова/ Дата "11" 10 2024 г.

Место для оттиска печати (при наличии) лица, составившего описание местоположения границ объекта

63:31:1015002 - номер кадастрового квартала
63:31:1015002:76 - кадастровый номер земельного участка
63:00:0000000:446 - кадастровый номер инженерного сооружения
Самарская область - наименование административно-территориальных образований

СХЕМА РАСПОЛОЖЕНИЯ ГРАНИЦ ПУБЛИЧНОГО СЕРВИТУТА

Публичный сервитут в отношении земель и земельных участков в целях эксплуатации магистрального нефтепровода федерального значения "Магистральный нефтепровод "Серные Воды-Кротовка" (участок 0-77 км). Диаметр 350 мм. Общая протяженность 77 км"

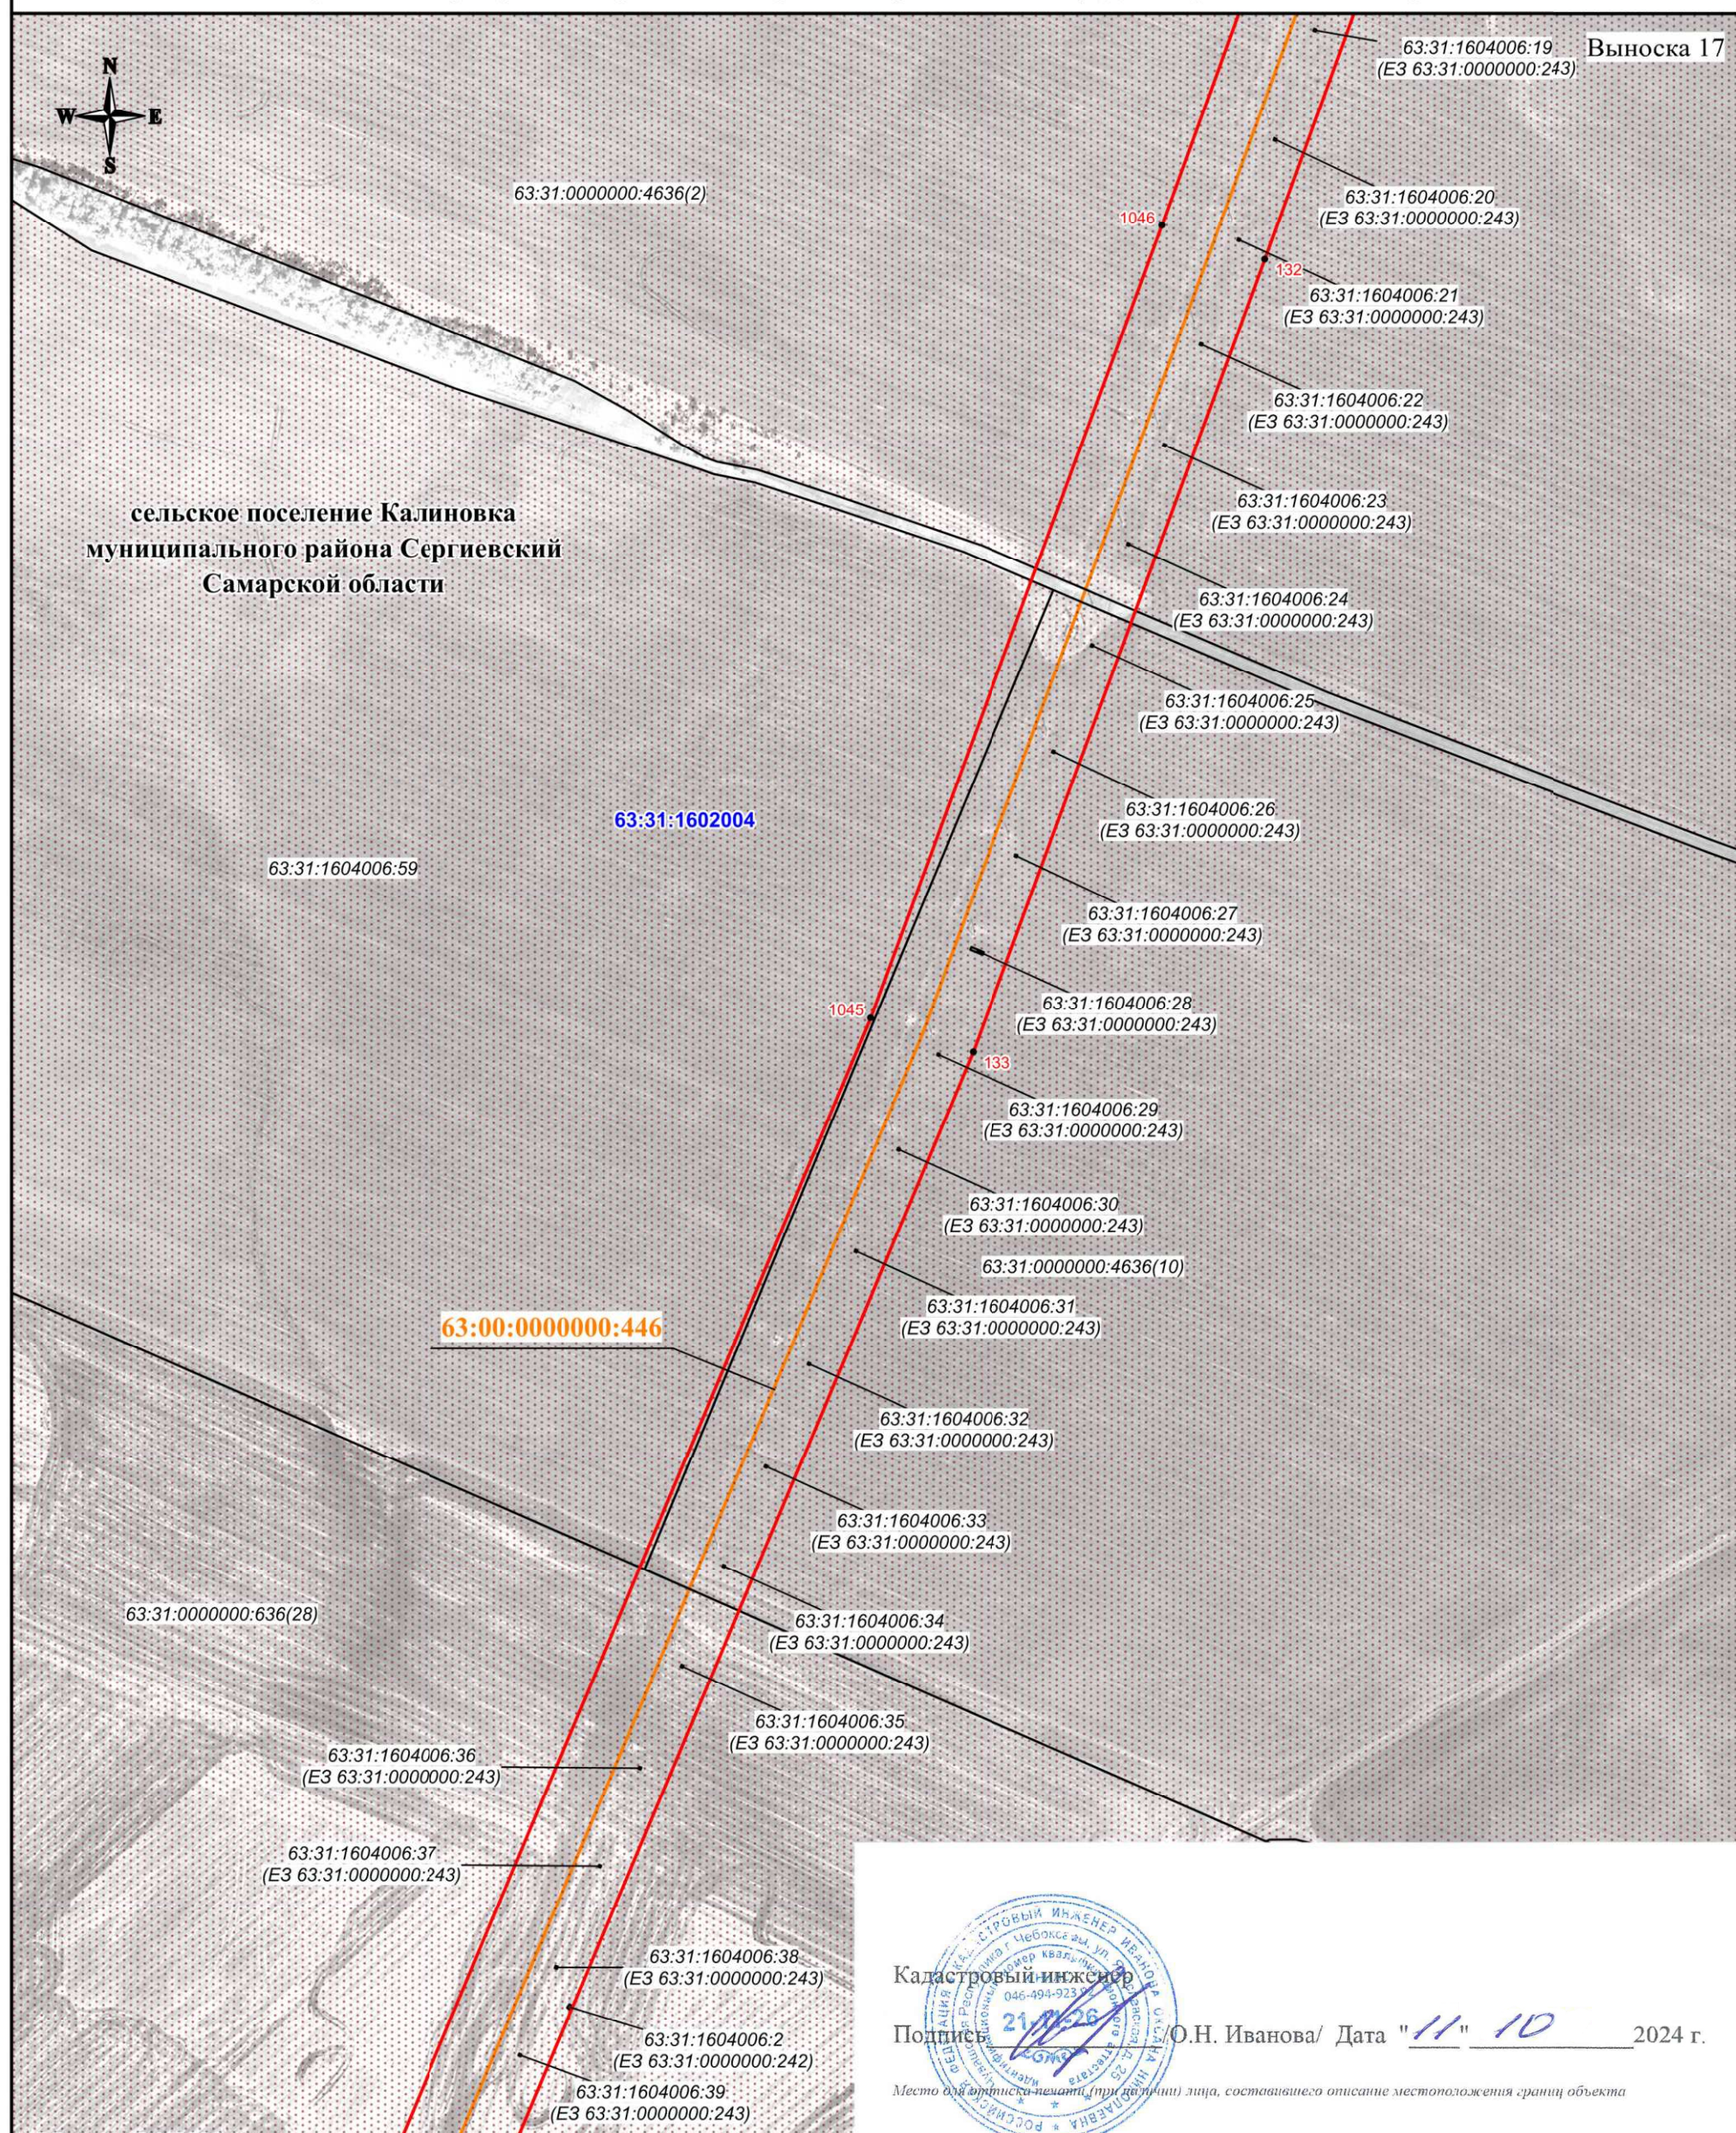

Масштаб 1:3000

Используемые условные знаки и обозначения:

- | | |
|---|---|
|  | - проектная граница публичного сервитута |
|  | - характерная точка границы публичного сервитута |
|  | - номер характерной точки границы публичного сервитута |
|  | - граница муниципального образования |
| | - граница кадастрового квартала |
|  | - граница земельного участка, сведения о которой имеются в ЕГРН |
|  | - магистральный нефтепровод |

Кадастровый инженер

Подпись _____

/О.Н. Иванова/ Дата "11" 10 2024 г.

Место для оттиска печати (при наличии) лица, составившего описание местоположения границ объекта

63:31:1015002

- номер кадастрового квартала

63:31:1015002:76

- кадастровый номер земельного участка

63:00:0000000:446


- кадастровый номер инженерного сооружения

Самарская
область

- наименование административно-территориальных образований

СХЕМА РАСПОЛОЖЕНИЯ ГРАНИЦ ПУБЛИЧНОГО СЕРВИТУТА

Публичный сервитут в отношении земель и земельных участков в целях эксплуатации магистрального нефтепровода федерального значения "Магистральный нефтепровод "Серные Воды-Кротовка" (участок 0-77 км). Диаметр 350 мм. Общая протяженность 77 км"

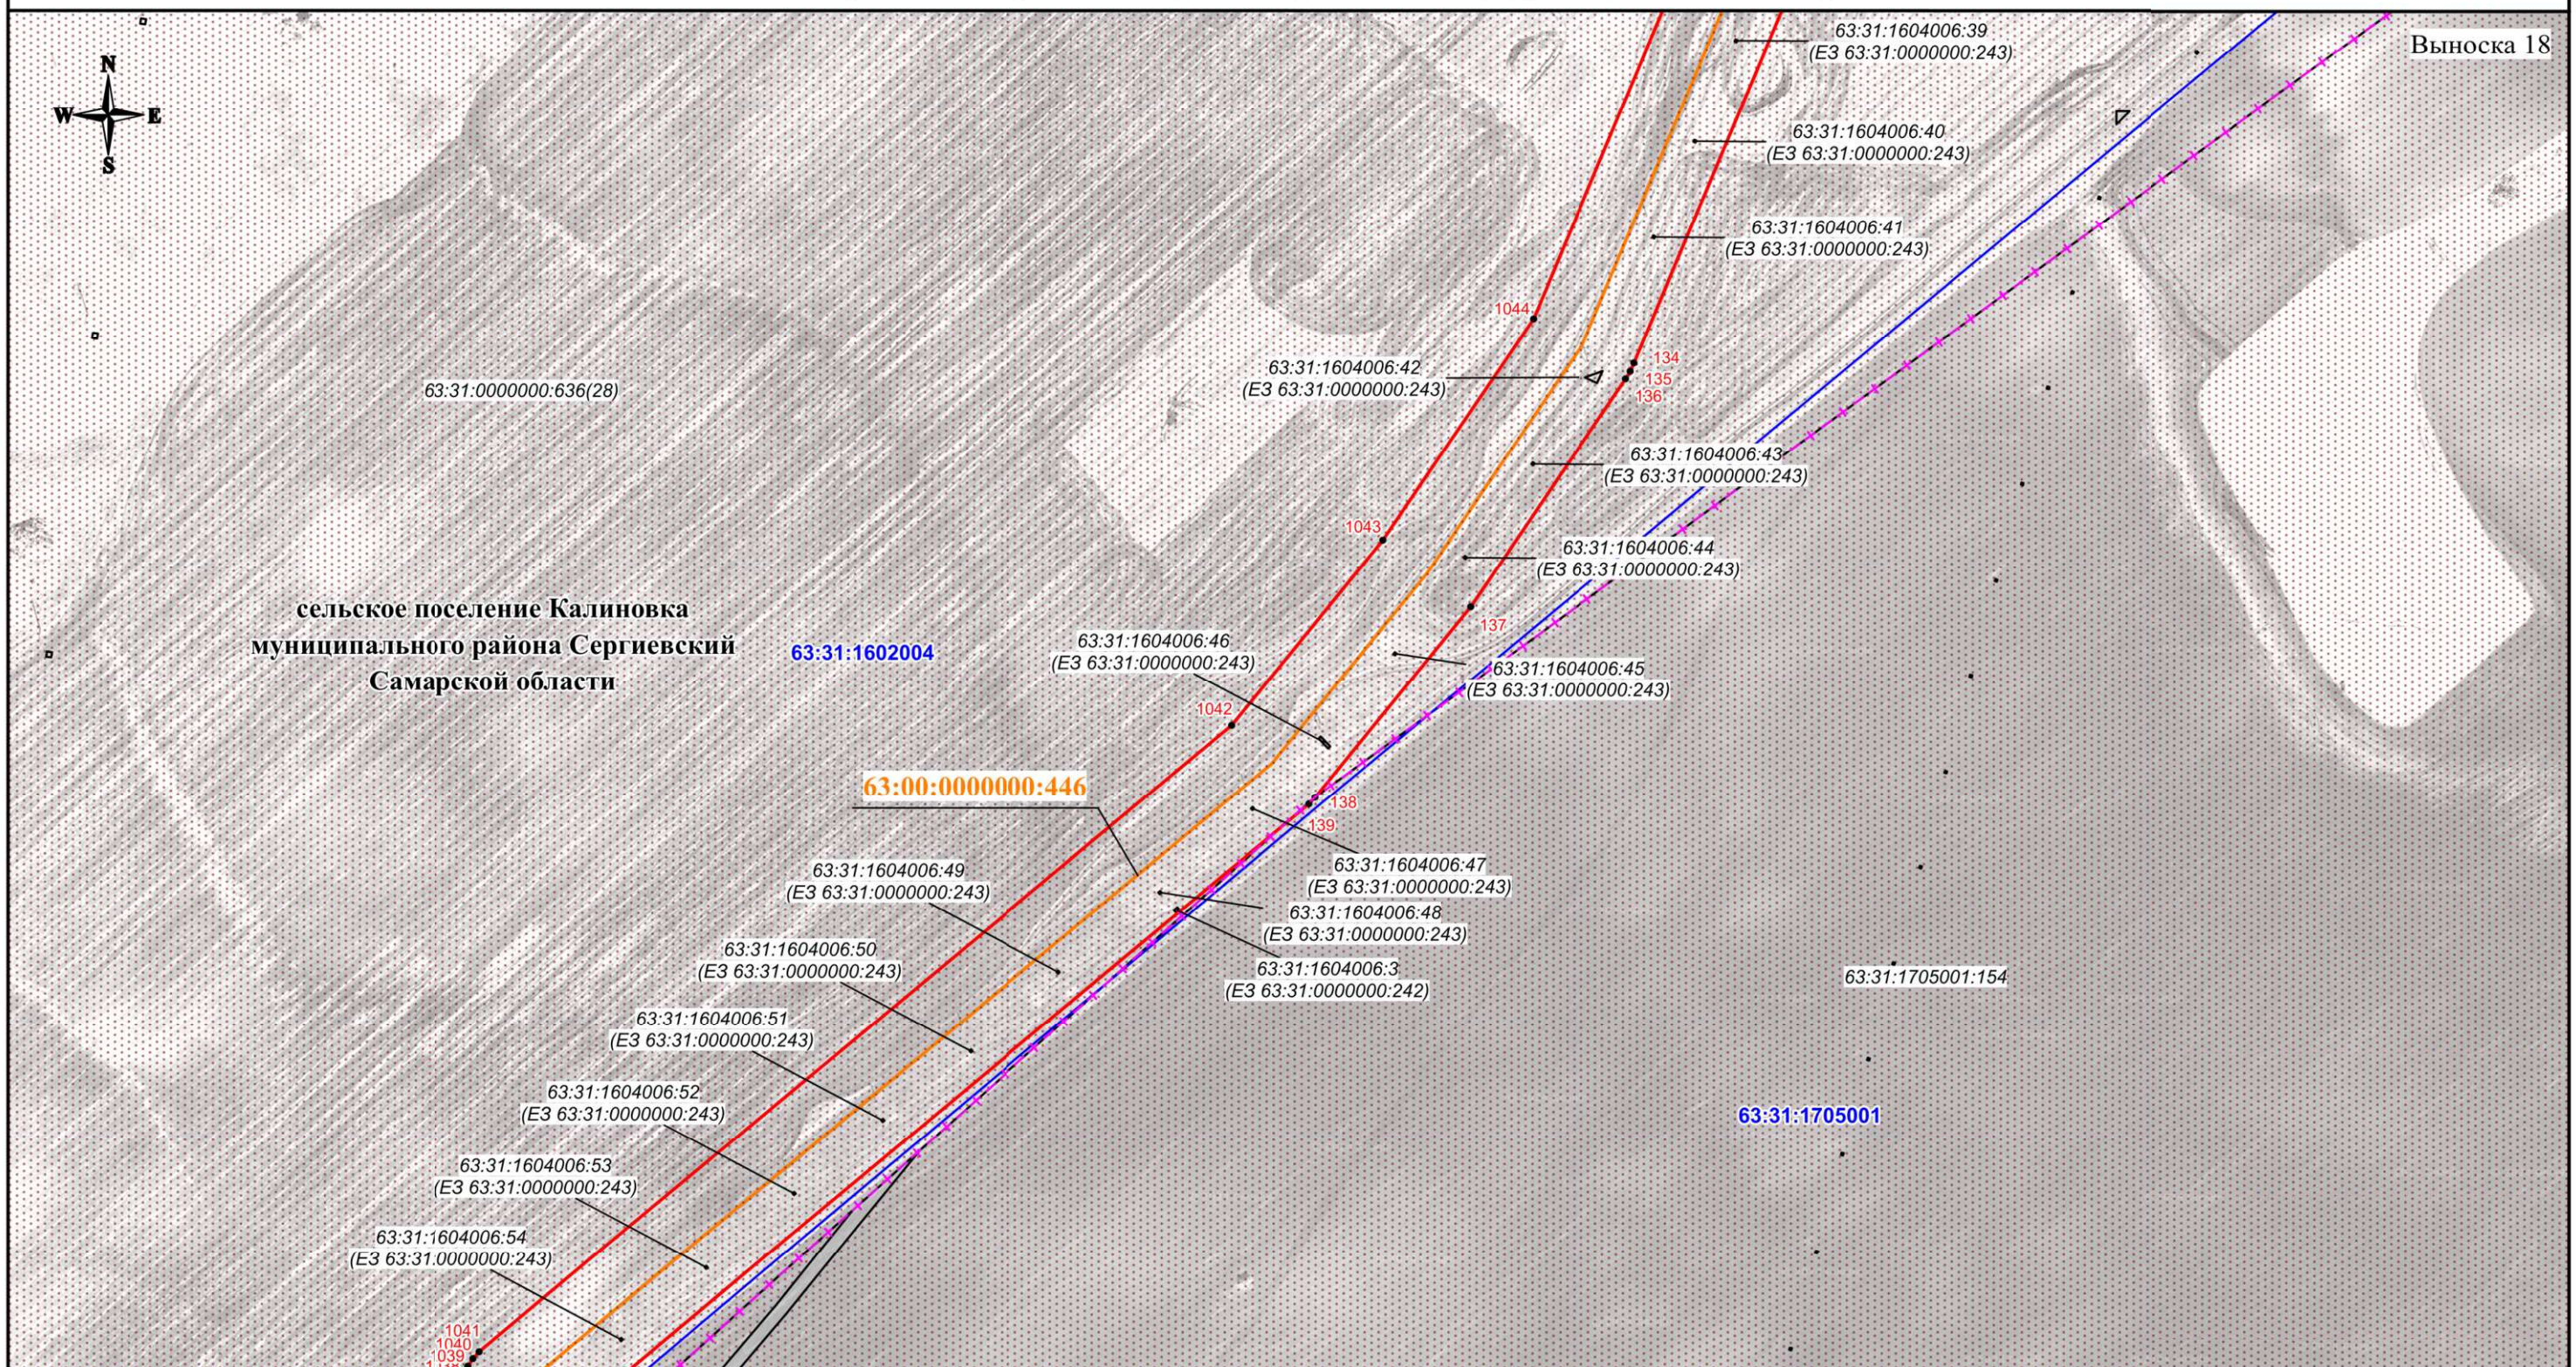

Масштаб 1:3000

Используемые условные знаки и обозначения:

- | | | |
|---|---|---|
|  | - проектная граница публичного сервитута | |
|  | - характерная точка границы публичного сервитута | 6 |
|  | - номер характерной точки границы публичного сервитута | |
|  | - граница муниципального образования | |
|  | - граница кадастрового квартала | |
|  | - граница земельного участка, сведения о которой имеются в ЕГРН | |
|  | - магистральный нефтепровод | |

63:31:1015002

63:31:1015002:76

63:00:0000000:446

**Самарская
область**

- номер кадастрового квартала
- кадастровый номер земельного участка
- кадастровый номер инженерного сооружения
- наименование административно-территориальных образований



Кадастровый инженер


Подпись: О.Н. Иванова / О.Н. Иванова / Дата: "11" 10 2024 г.

Место для оттиска печати (при наличии) лица, составившего описание местоположения границ объекта

СХЕМА РАСПОЛОЖЕНИЯ ГРАНИЦ ПУБЛИЧНОГО СЕРВИТУТА

Публичный сервитут в отношении земель и земельных участков в целях эксплуатации магистрального нефтепровода федерального значения "Магистральный нефтепровод "Серные Воды-Кротовка" (участок 0-77 км). Диаметр 350 мм. Общая протяженность 77 км"

Выноска 19

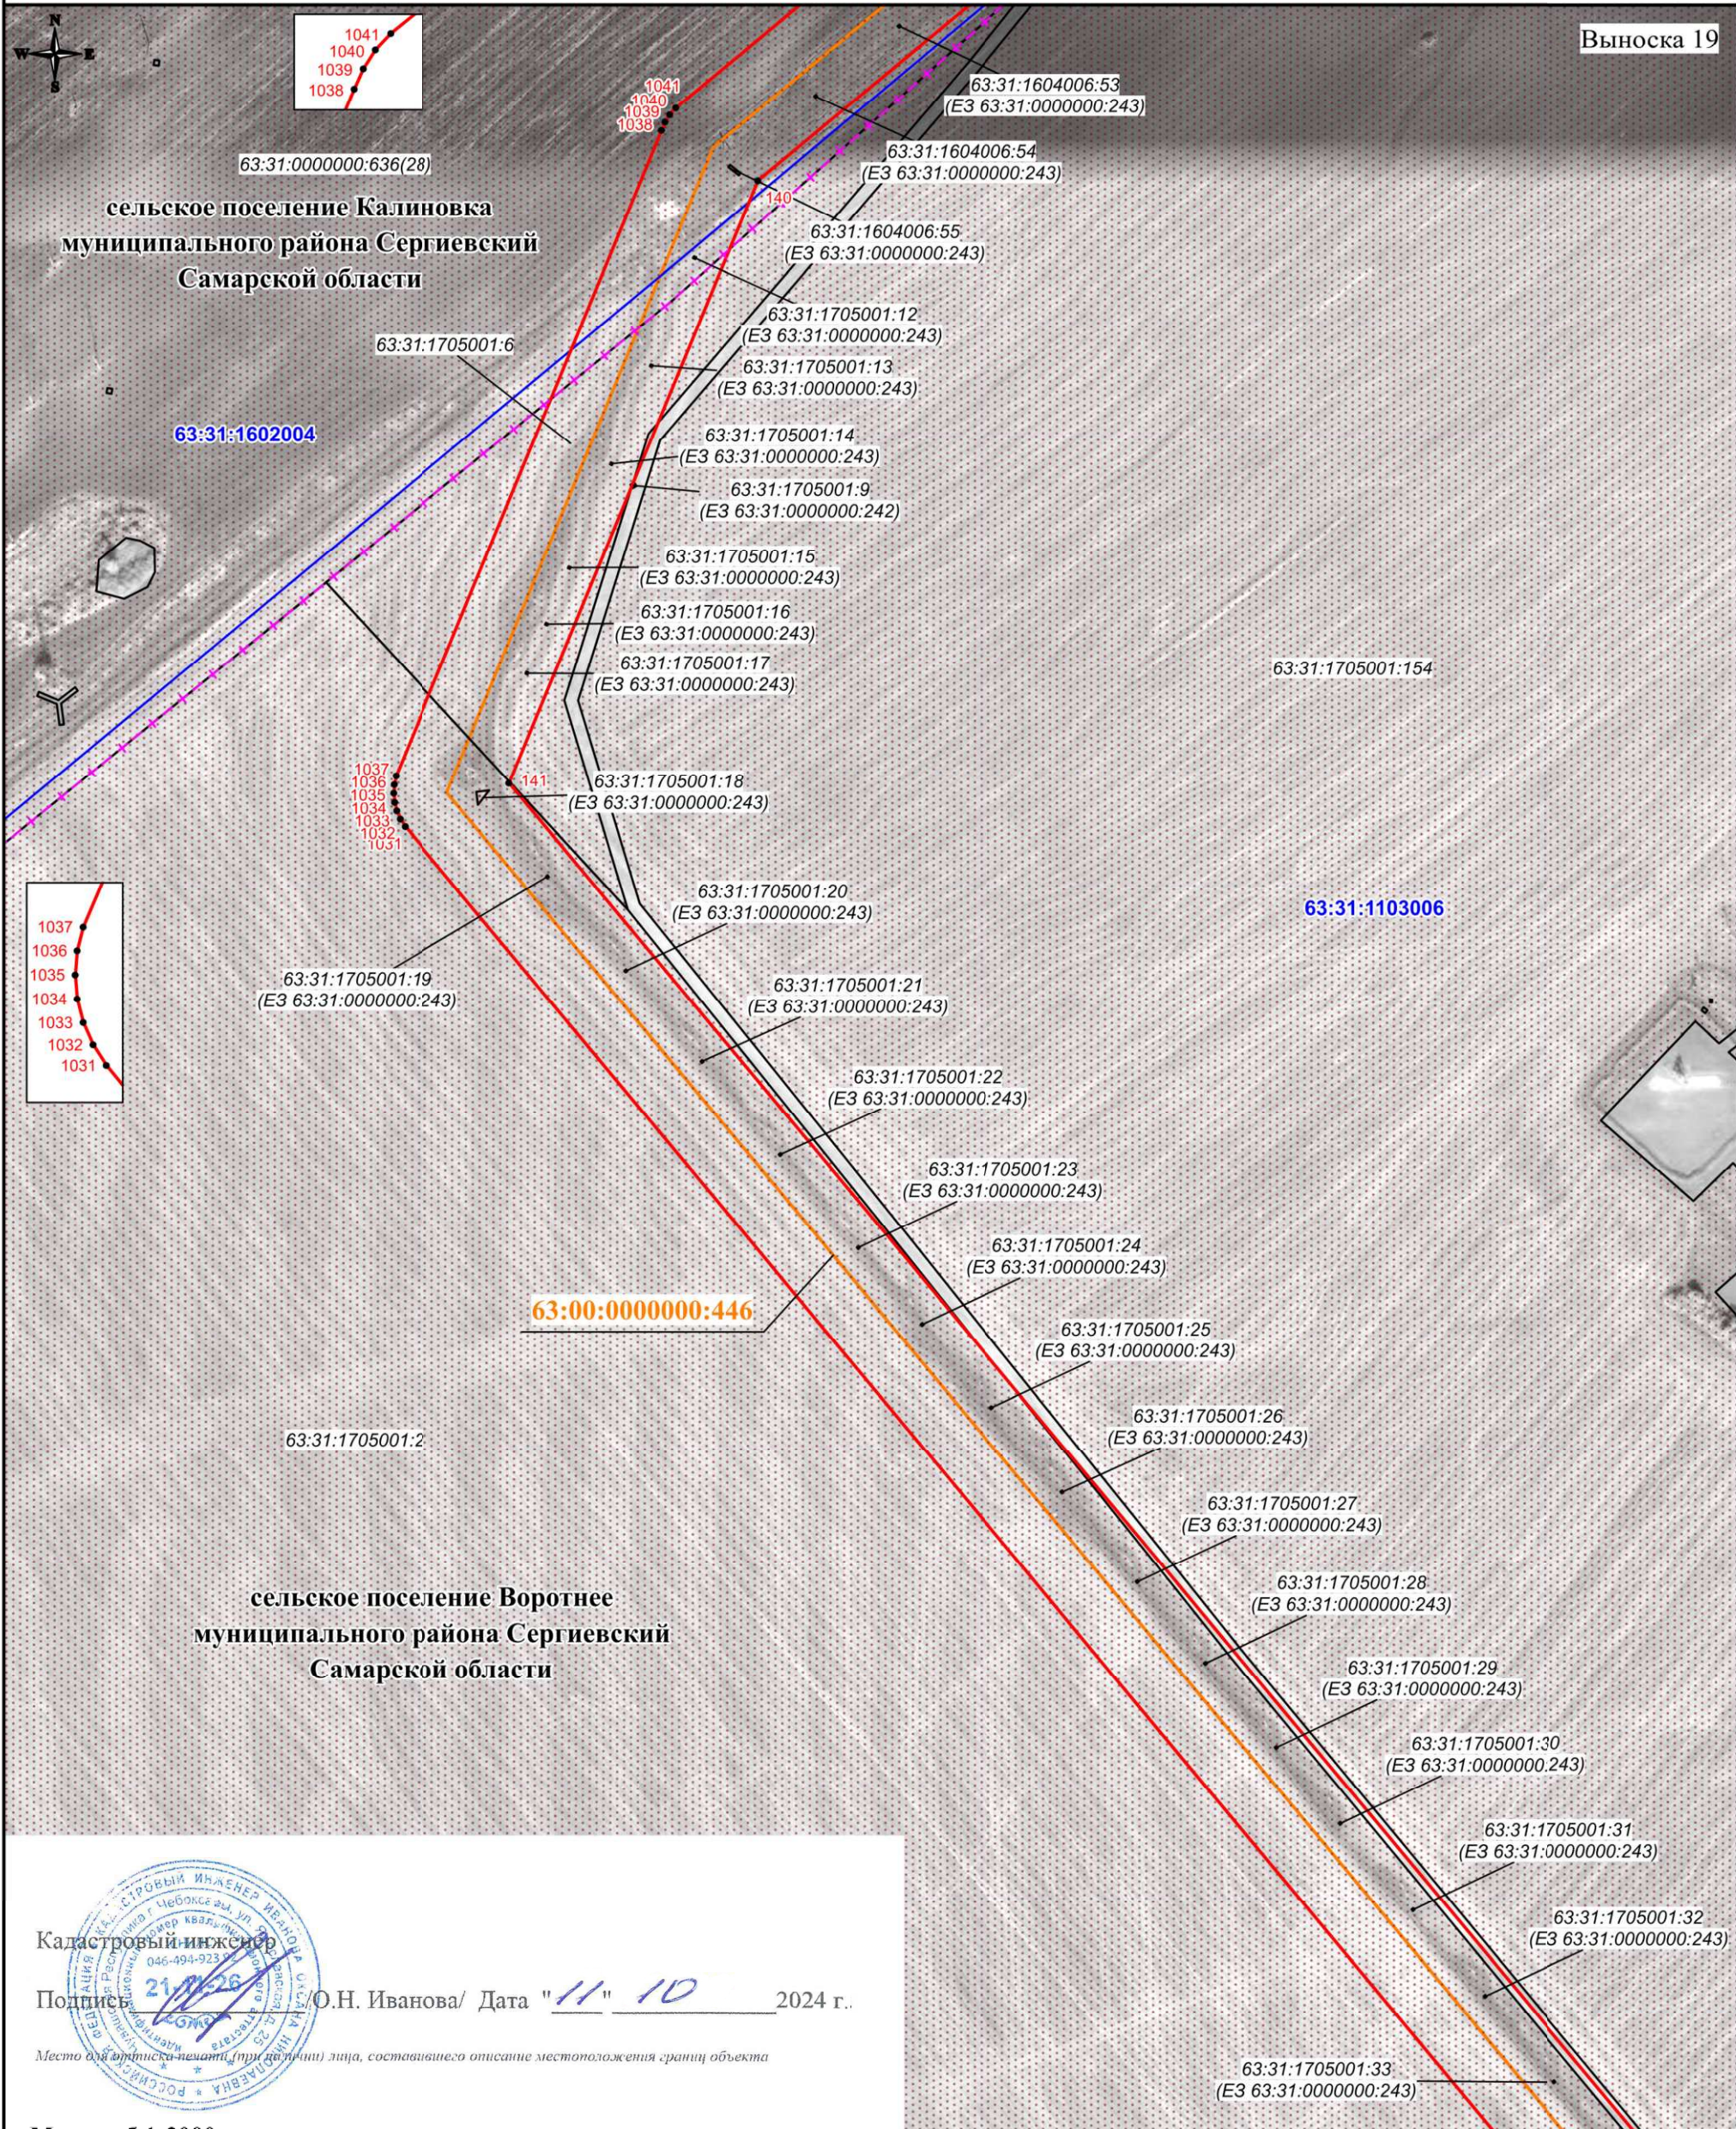


- Масштаб 1:3000
- Используемые условные знаки и обозначения:
- проектная граница публичного сервитута
 - характеристическая точка границы публичного сервитута
 - номер характеристической точки границы публичного сервитута
 - граница муниципального образования
 - граница кадастрового квартала
 - граница земельного участка, сведения о которой имеются в ЕГРН
 - магистральный нефтепровод

- 63:31:1015002 - номер кадастрового квартала
- 63:31:1015002:76 - кадастровый номер земельного участка
- 63:00:0000000:446 - кадастровый номер инженерного сооружения
- Самарская область - наименование административно-территориальных образований

СХЕМА РАСПОЛОЖЕНИЯ ГРАНИЦ ПУБЛИЧНОГО СЕРВИТУТА

Публичный сервитут в отношении земель и земельных участков в целях эксплуатации магистрального нефтепровода федерального значения "Магистральный нефтепровод "Серные Воды-Кротовка" (участок 0-77 км). Диаметр 350 мм. Общая протяженность 77 км"

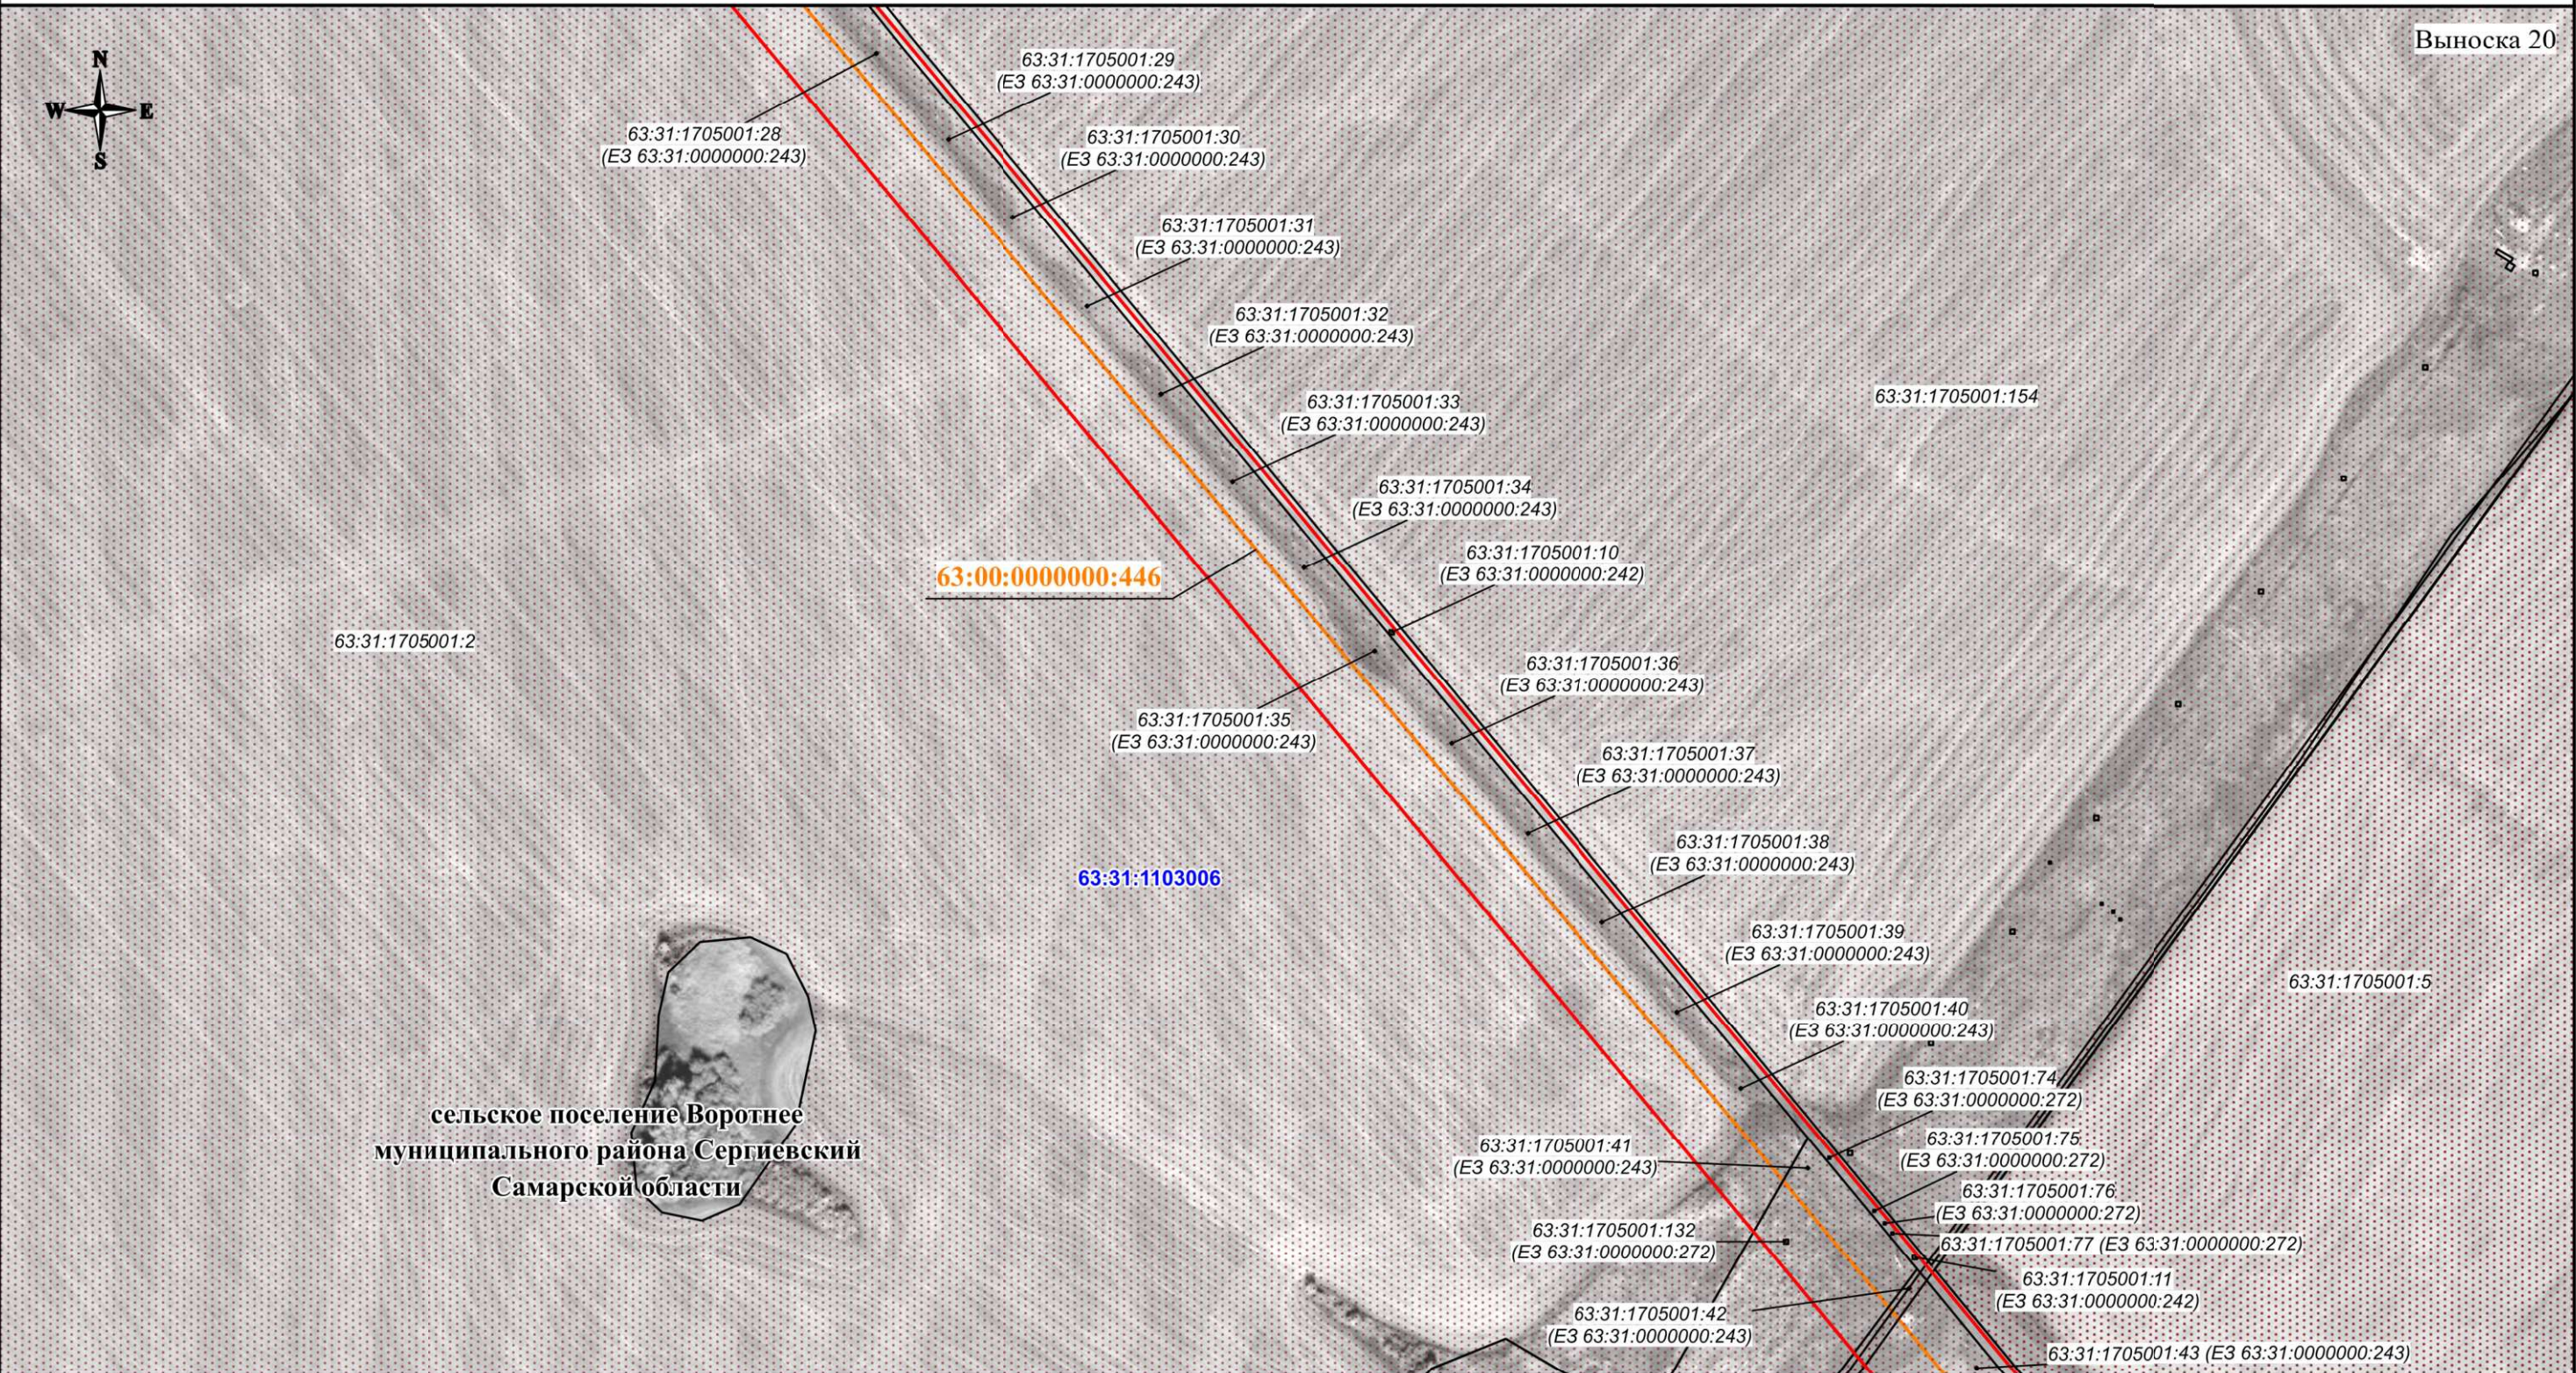

Масштаб 1:3000

Используемые условные знаки и обозначения:

- проектная граница публичного сервитута
- характерная точка границы публичного сервитута
- 1 - номер характерной точки границы публичного сервитута
- граница муниципального образования
- граница кадастрового квартала
- граница земельного участка, сведения о которой имеются в ЕГРН
- магистральный нефтепровод

63:31:1015002

63:31:1015002:76

63:00:0000000:446

Самарская

область

- номер кадастрового квартала
- кадастровый номер земельного участка
- кадастровый номер инженерного сооружения
- наименование административно-территориальных образований




Кадастровый инженер

Подпись: /О.Н. Иванова/ Дата "11" "10" 2024 г.

Место для подписи и печати (при наличии) лица, составившего описание местоположения границ объекта

СХЕМА РАСПОЛОЖЕНИЯ ГРАНИЦ ПУБЛИЧНОГО СЕРВИТУТА

Публичный сервитут в отношении земель и земельных участков в целях эксплуатации магистрального нефтепровода федерального значения "Магистральный нефтепровод "Серные Воды-Кротовка" (участок 0-77 км). Диаметр 350 мм. Общая протяженность 77 км"

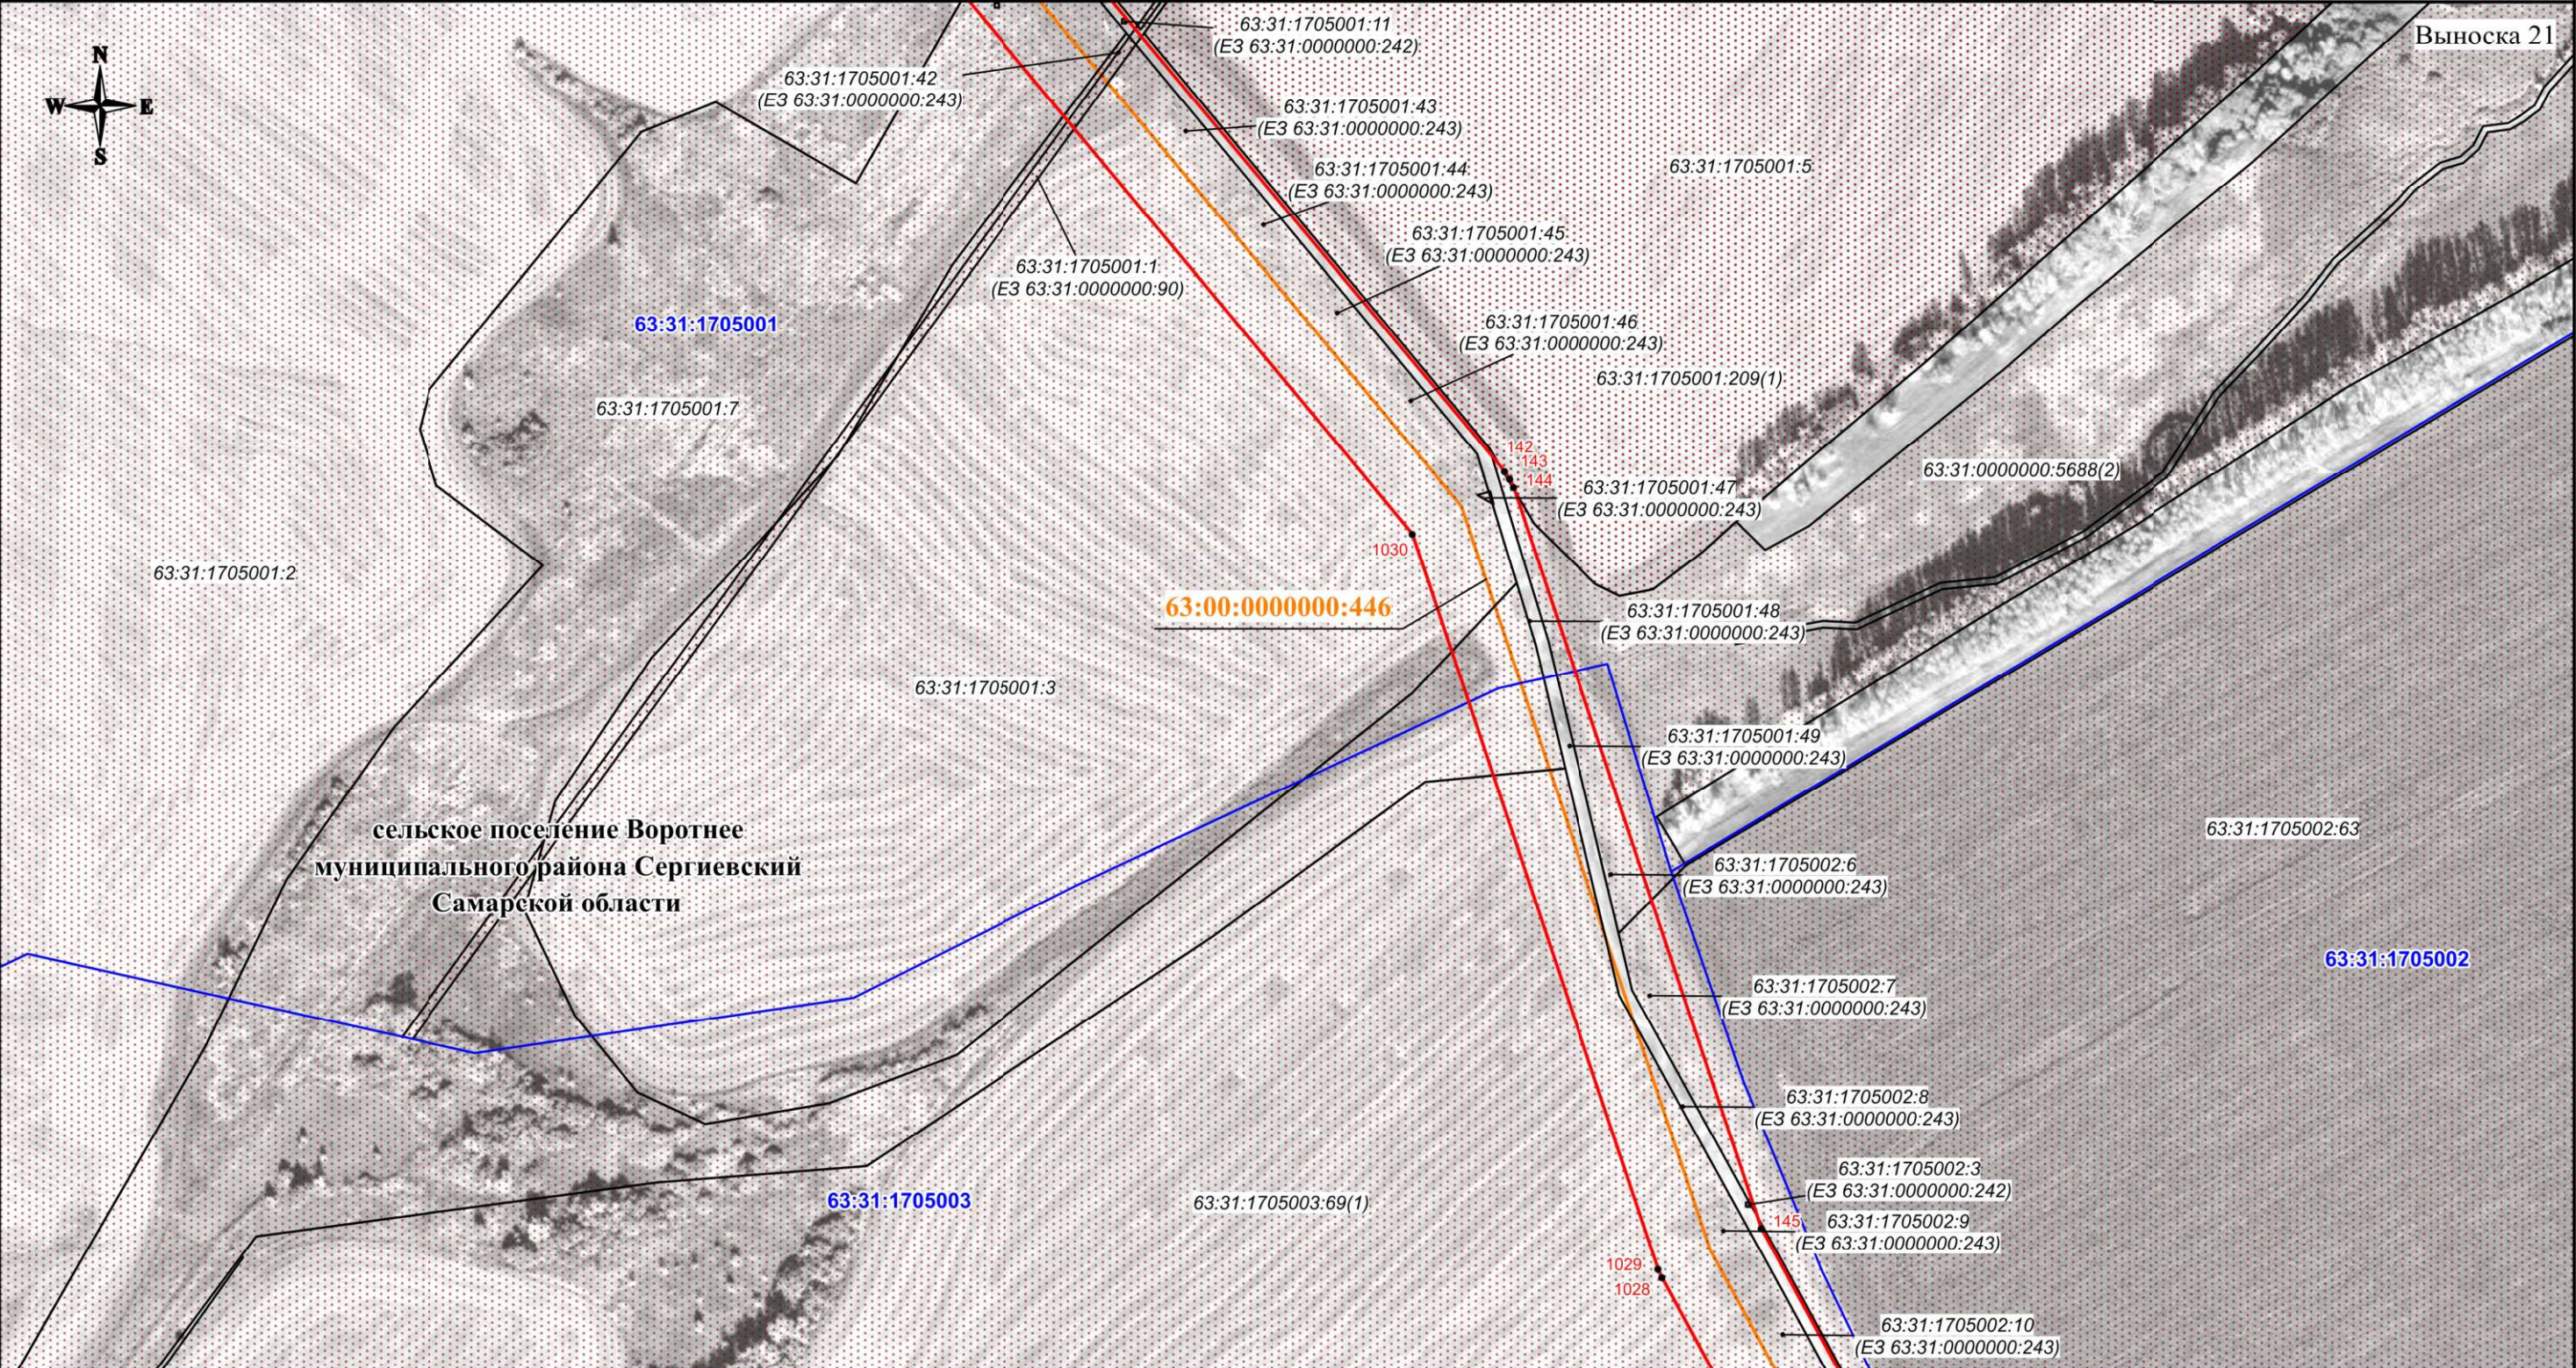

Масштаб 1:3000

Используемые условные знаки и обозначения:

- проектная граница публичного сервитута
- характеристическая точка границы публичного сервитута
- номер характеристической точки границы публичного сервитута
- граница муниципального образования
- граница кадастрового квартала
- граница земельного участка, сведения о котором имеются в ЕГРН
- магистральный нефтепровод

63:31:1015002

63:31:1015002:76

63:00:0000000:446

Самарская
область

- номер кадастрового квартала
- кадастровый номер земельного участка
- кадастровый номер инженерного сооружения
- наименование административно-территориальных образований




Подпись /О.Н. Иванова/ Дата "11" 10 2024 г.

Место для отрисовки печати (при наличии) лица, составившего описание местоположения границ объекта

СХЕМА РАСПОЛОЖЕНИЯ ГРАНИЦ ПУБЛИЧНОГО СЕРВИТУТА

Публичный сервитут в отношении земель и земельных участков в целях эксплуатации магистрального нефтепровода федерального значения "Магистральный нефтепровод "Серные Воды-Кротовка" (участок 0-77 км). Диаметр 350 мм. Общая протяженность 77 км"

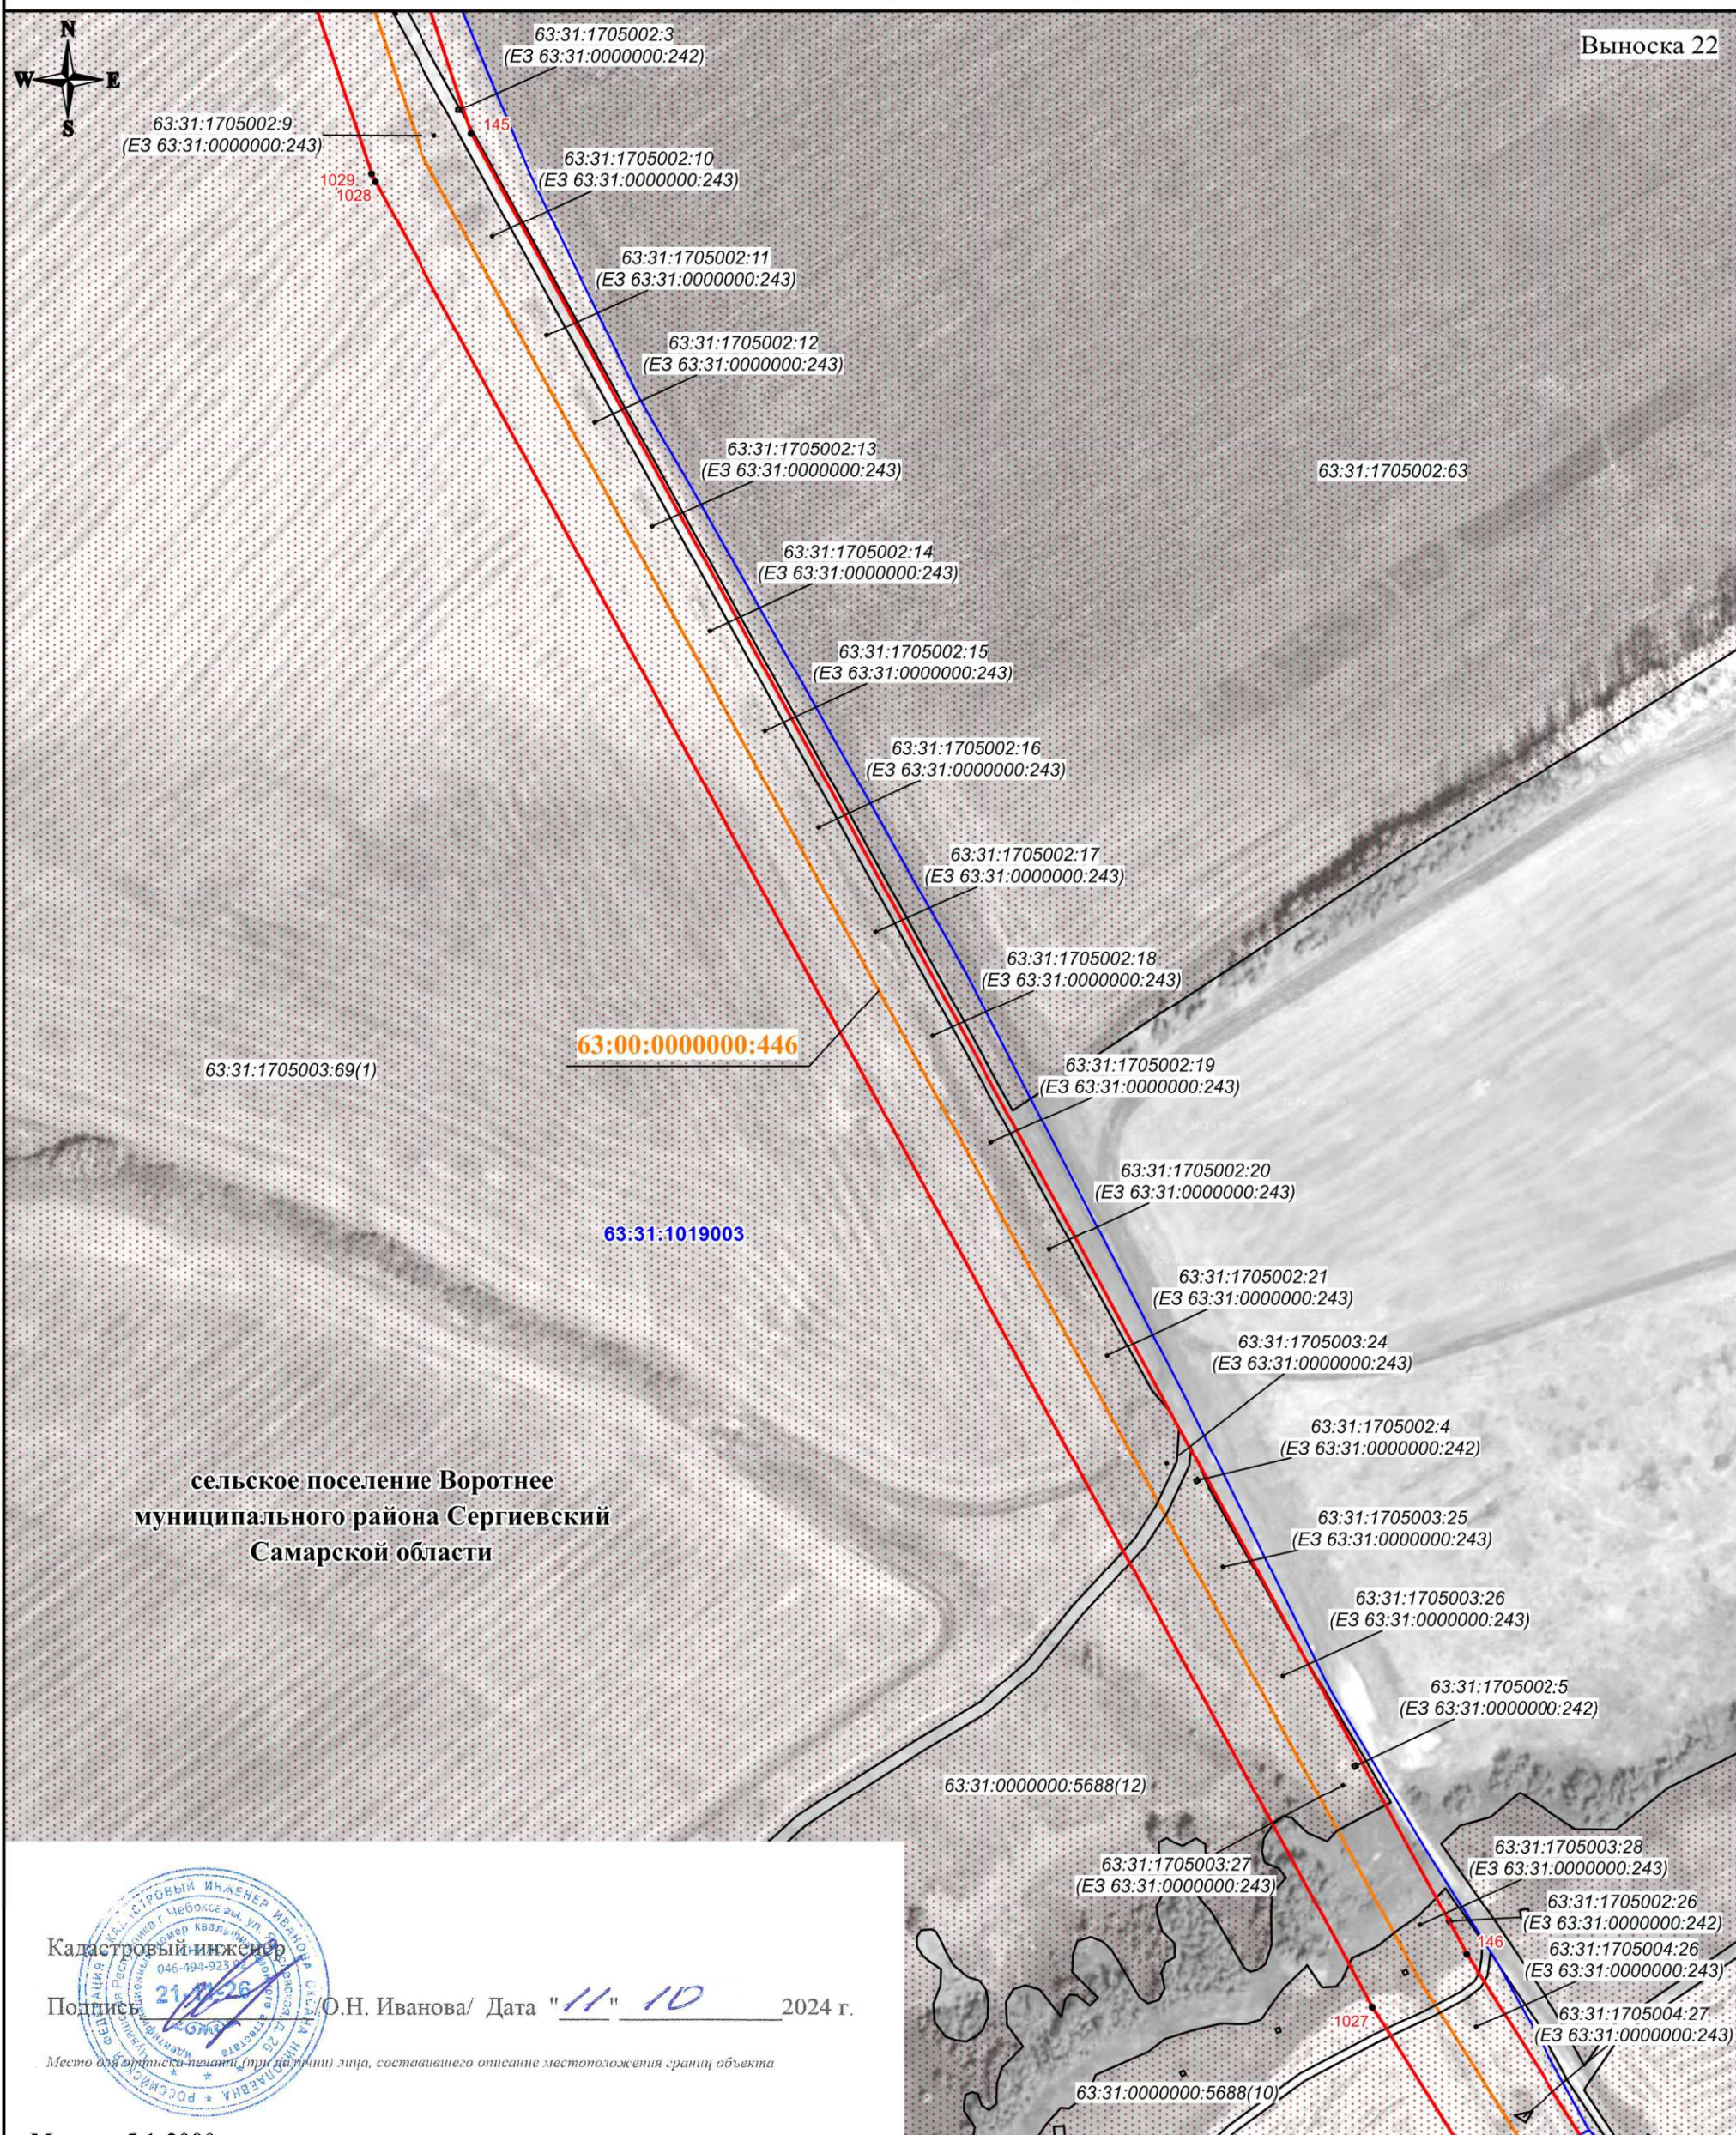

Масштаб 1:3000

Используемые условные знаки и обозначения:

- | | |
|---|---|
|  | - проектная граница публичного сервитута |
|  | - характерная точка границы публичного сервитута |
|  | - номер характерной точки границы публичного сервитута |
|  | - граница муниципального образования |
|  | - граница кадастрового квартала |
|  | - граница земельного участка, сведения о которой имеются в ЕГРН |
|  | - магистральный нефтепровод |

63:31:1015002

63:31:1015002:76


63:00:0000000:446

Самарская
область

- номер кадастрового квартала
- кадастровый номер земельного участка
- кадастровый номер инженерного сооружения
- наименование административно-территориальных образований

СХЕМА РАСПОЛОЖЕНИЯ ГРАНИЦ ПУБЛИЧНОГО СЕРВИТУТА

Публичный сервитут в отношении земель и земельных участков в целях эксплуатации магистрального нефтепровода федерального значения "Магистральный нефтепровод "Серные Воды-Кротовка" (участок 0-77 км). Диаметр 350 мм. Общая протяженность 77 км"

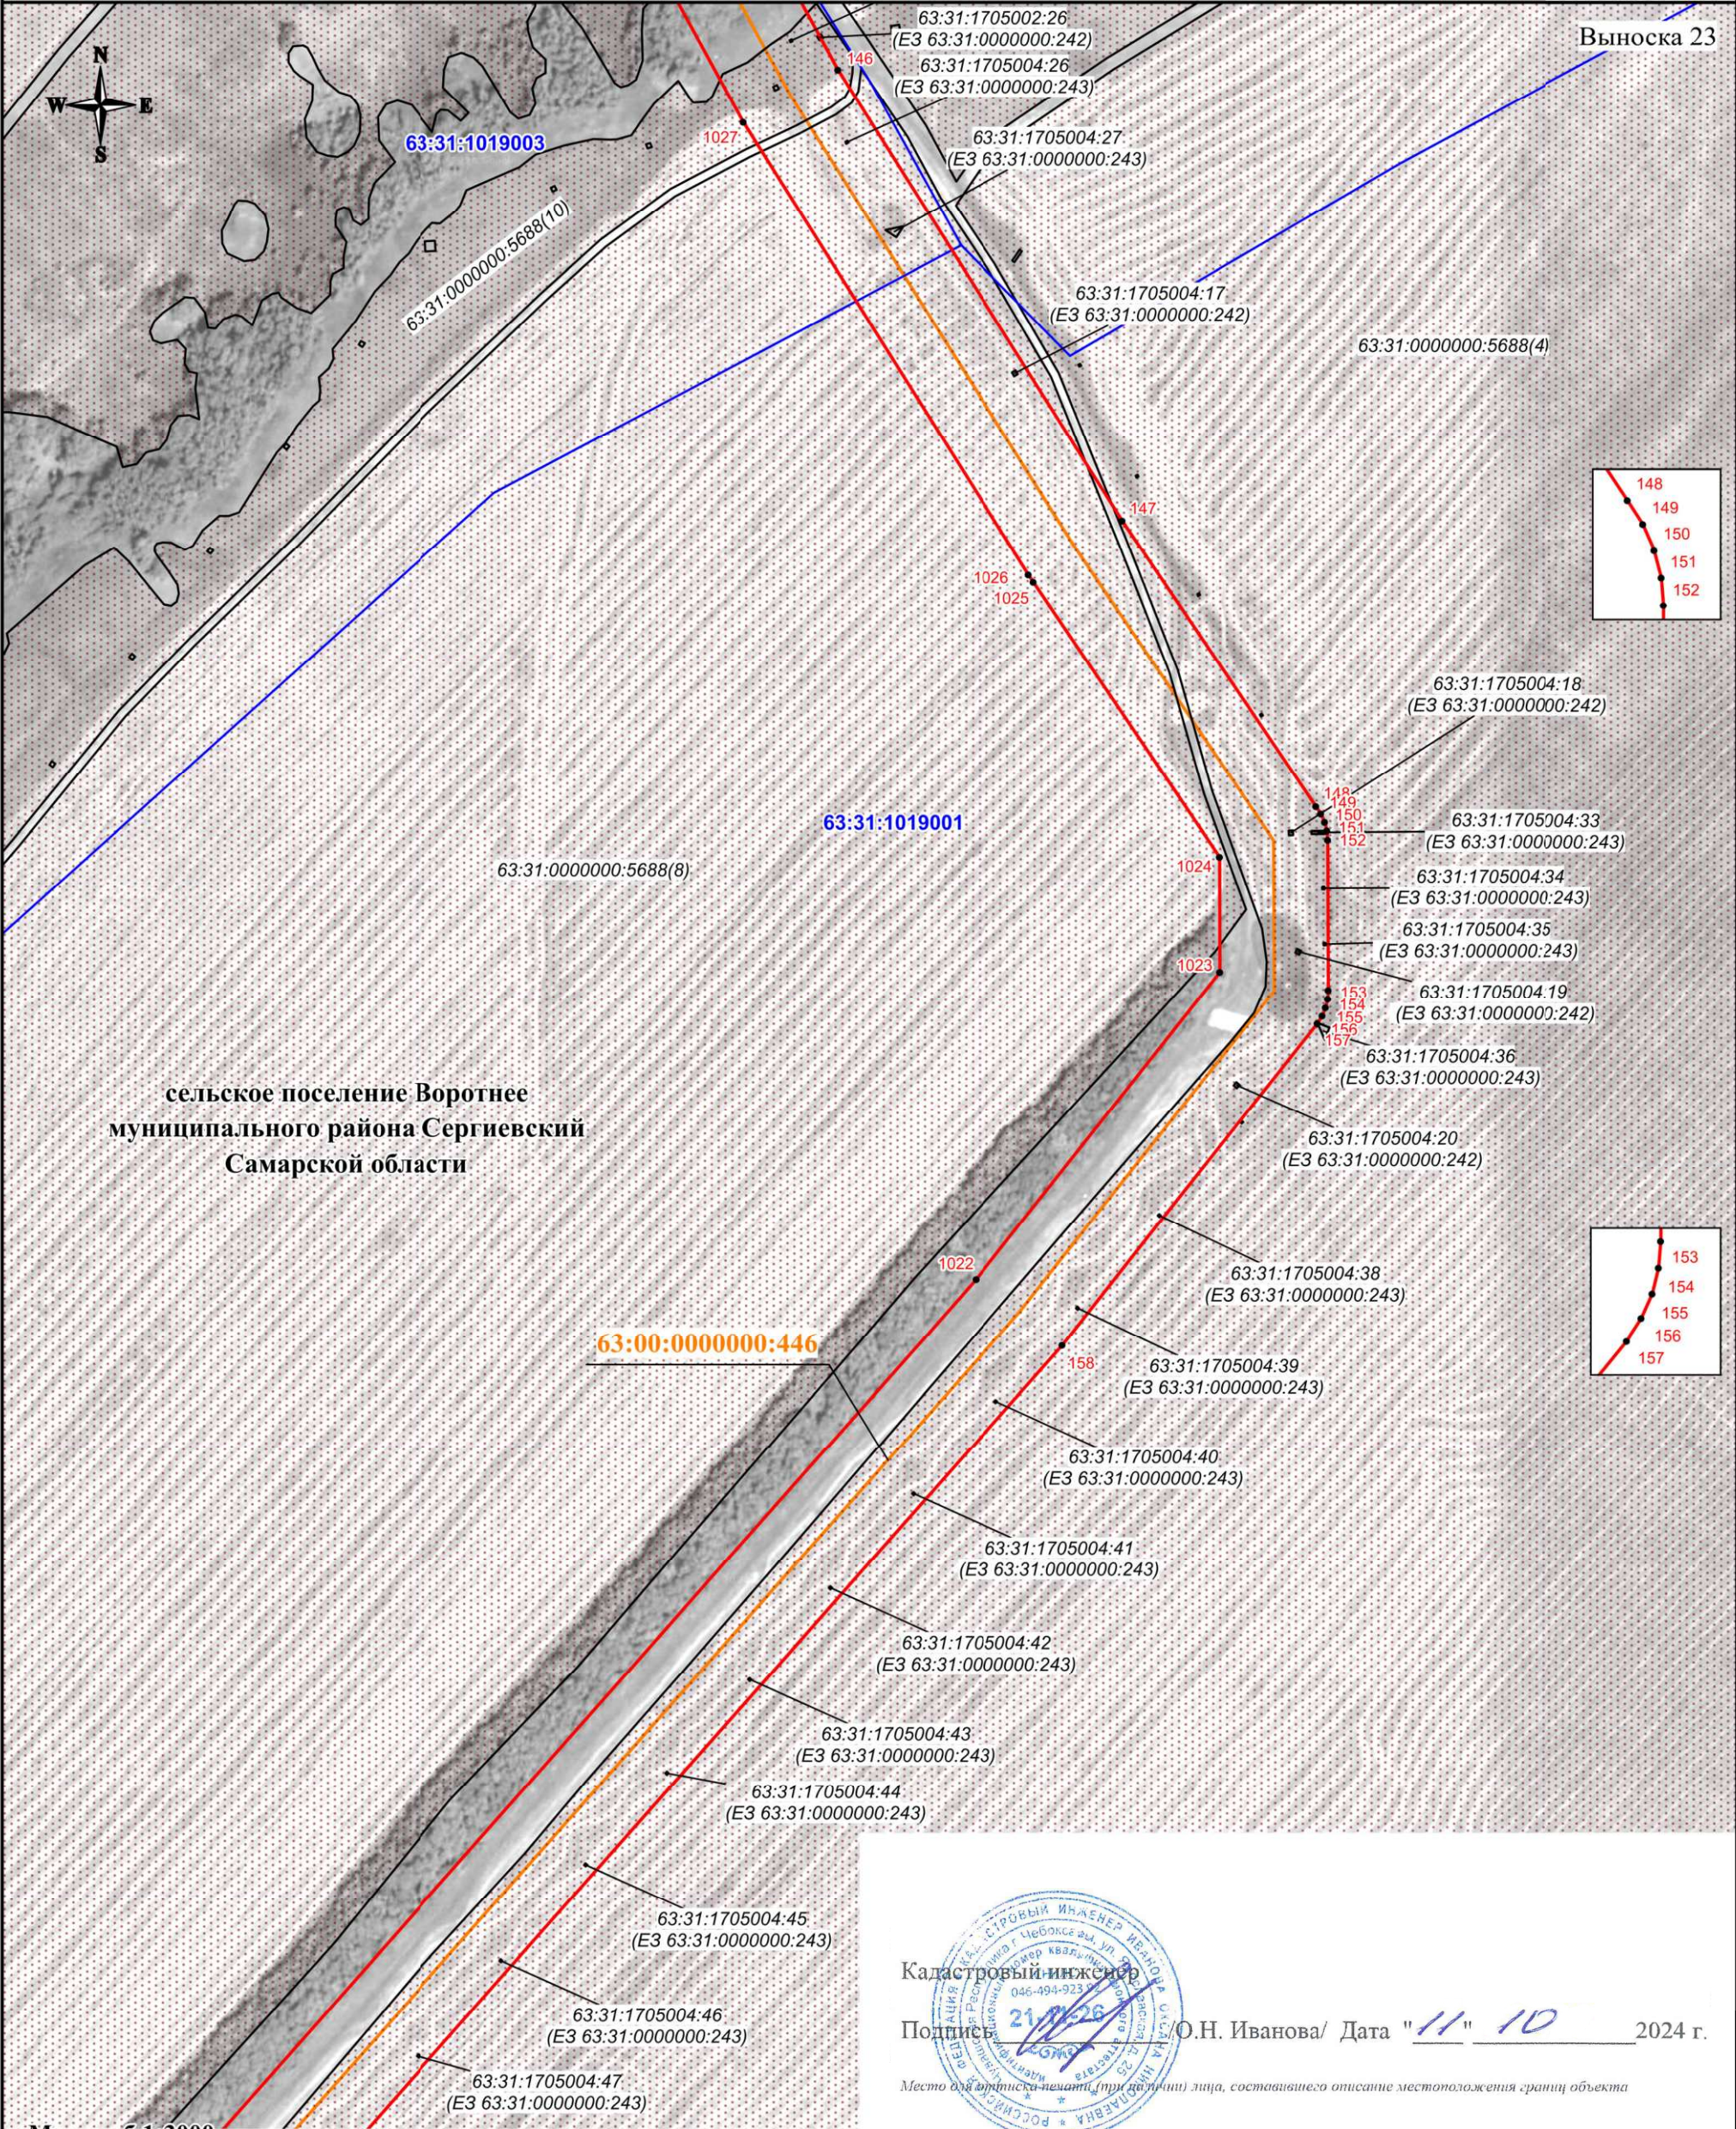

Масштаб 1:3000


Используемые условные знаки и обозначения:

- проектная граница публичного сервитута
- характерная точка границы публичного сервитута
- номер характерной точки границы публичного сервитута
- граница муниципального образования
- граница кадастрового квартала
- граница земельного участка, сведения о которой имеются в ЕГРН
- магистральный нефтепровод

63:31:1015002 - номер кадастрового квартала
63:31:1015002:76 - кадастровый номер земельного участка
63:00:0000000:446 - кадастровый номер инженерного сооружения
Самарская область - наименование административно-территориальных образований

СХЕМА РАСПОЛОЖЕНИЯ ГРАНИЦ ПУБЛИЧНОГО СЕРВИТУТА

Публичный сервитут в отношении земель и земельных участков в целях эксплуатации магистрального нефтепровода федерального значения "Магистральный нефтепровод "Серные Воды-Кротовка" (участок 0-77 км). Диаметр 350 мм. Общая протяженность 77 км"

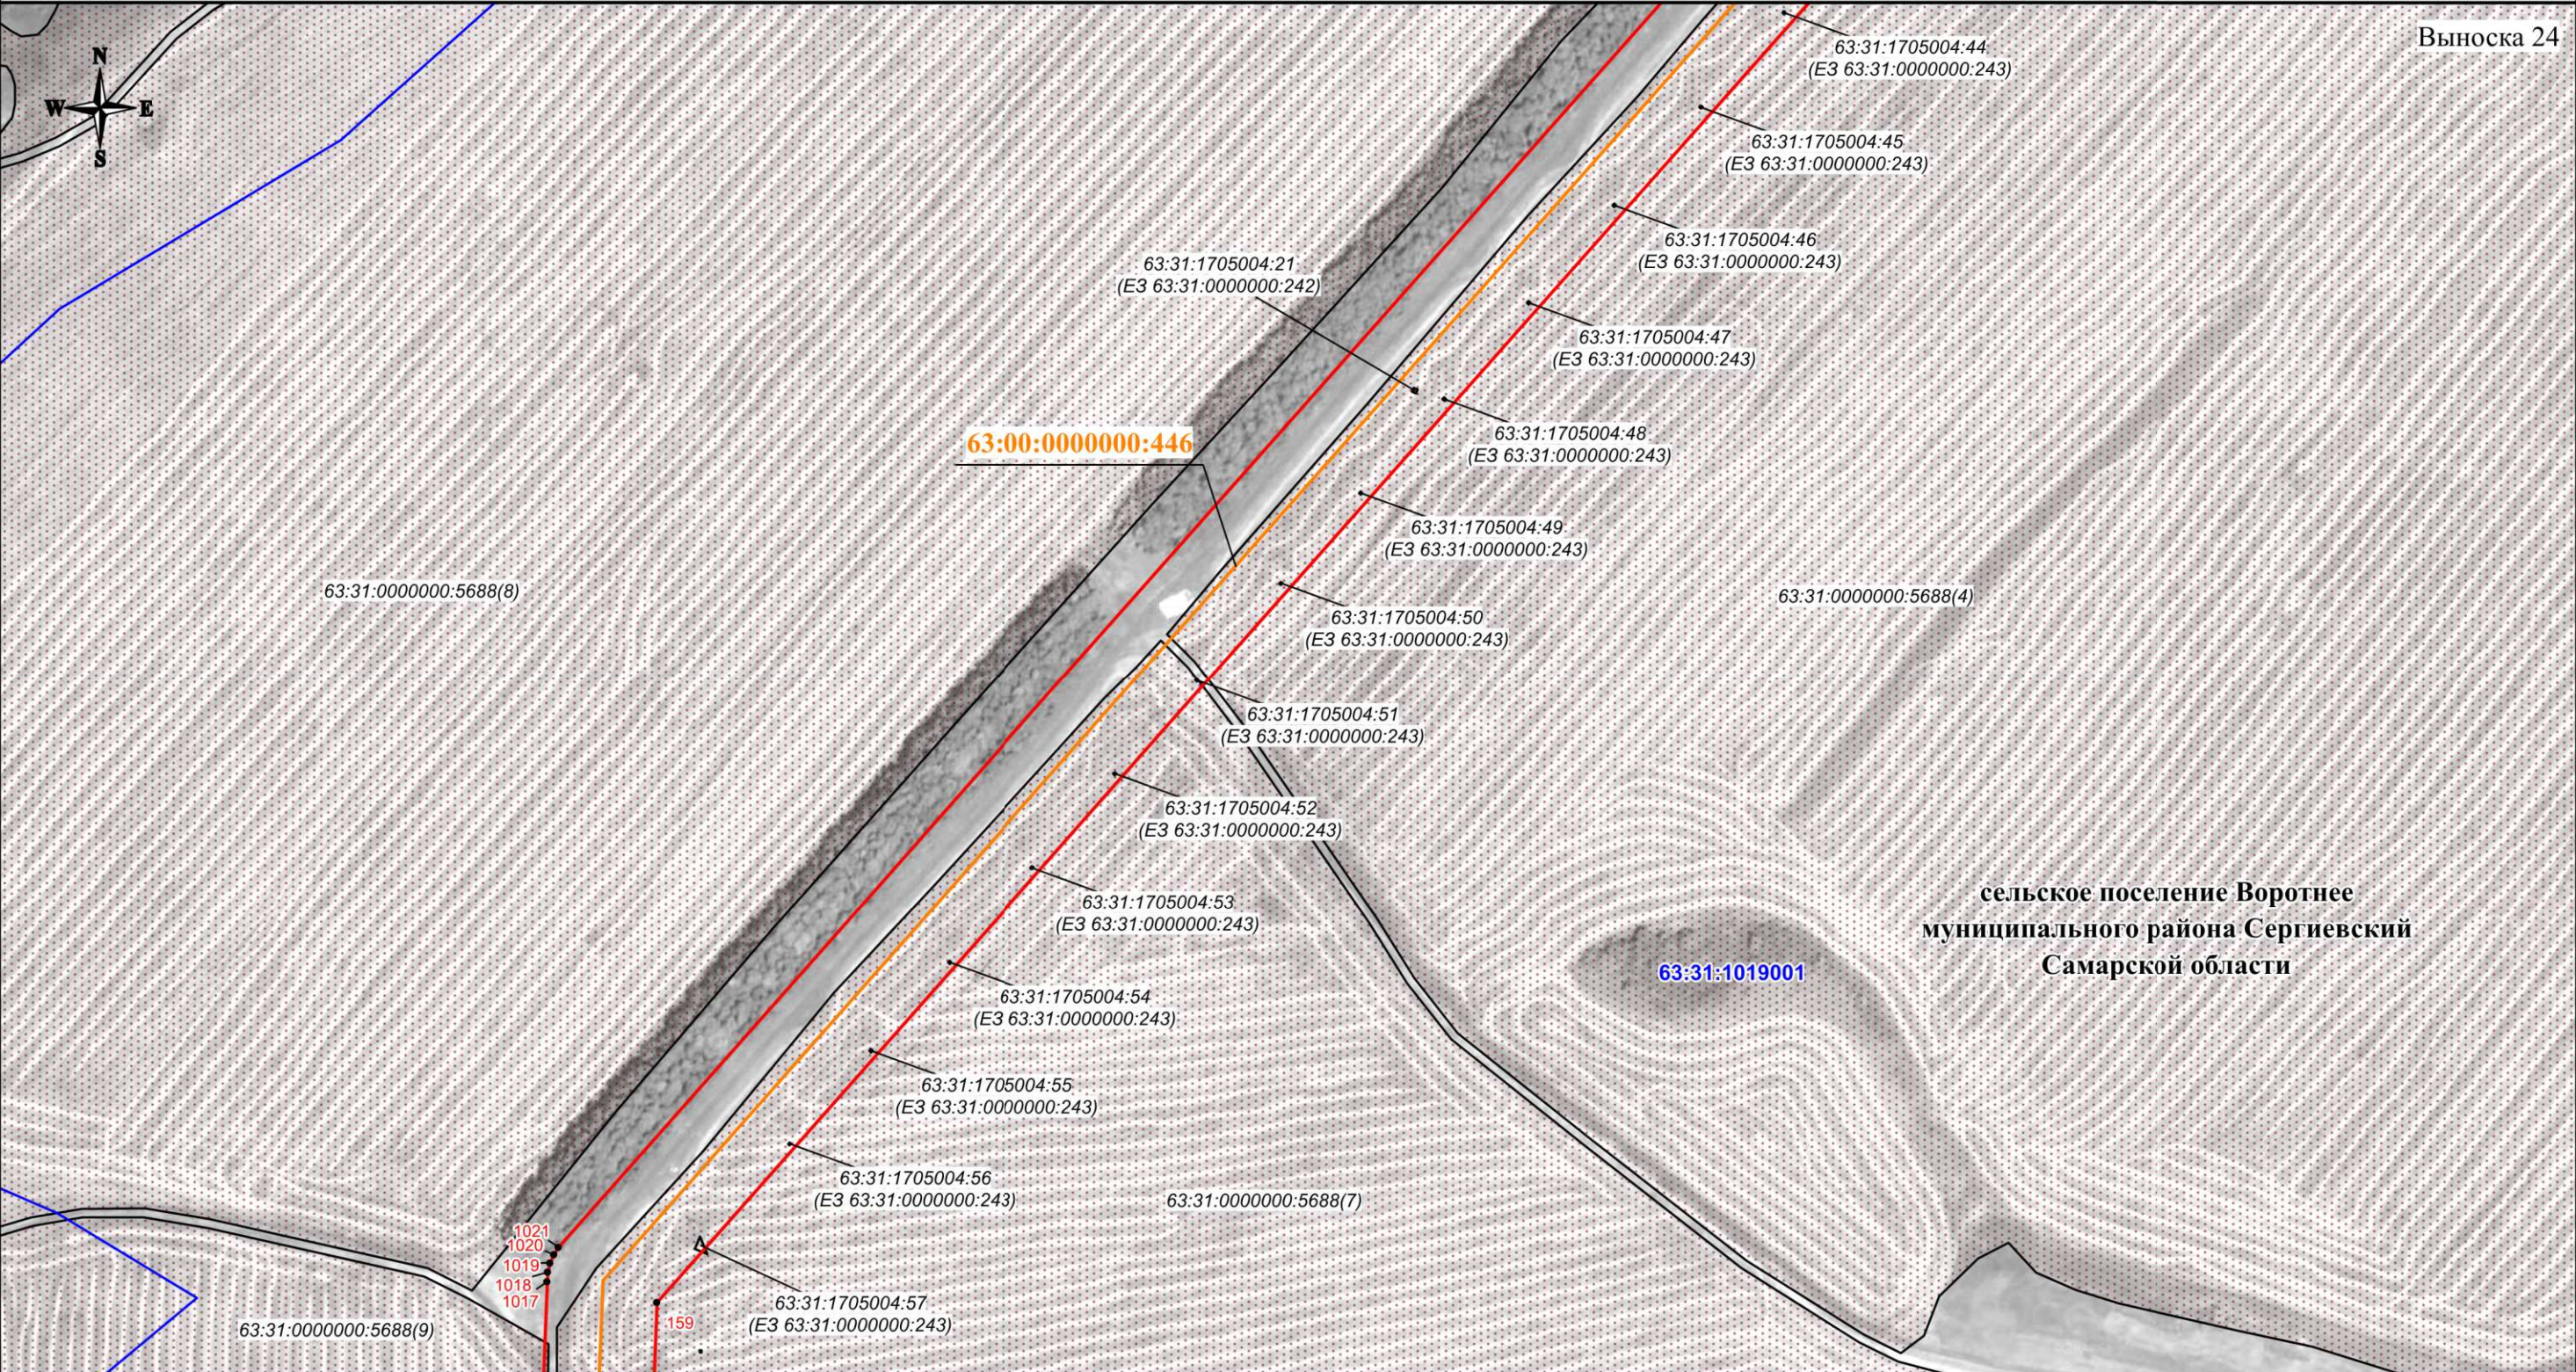

Масштаб 1:3000

Используемые условные знаки и обозначения:

- проектная граница публичного сервитута
- характерная точка границы публичного сервитута
- 1 - номер характерной точки границы публичного сервитута
- граница муниципального образования
- граница кадастрового квартала
- граница земельного участка, сведения о которой имеются в ЕГРН
- магистральный нефтепровод

63:31:1015002

63:31:1015002:76

63:00:0000000:446

Самарская

область

- номер кадастрового квартала
- кадастровый номер земельного участка
- кадастровый номер инженерного сооружения
- наименование административно-территориальных образований



Кадастровый инженер


Подпись

О.Н. Иванова/ Дата "11" 10 2024 г.

Место для оттиска печати (при наличии) лица, составившего описание местоположения границ объекта

СХЕМА РАСПОЛОЖЕНИЯ ГРАНИЦ ПУБЛИЧНОГО СЕРВИТУТА

Публичный сервитут в отношении земель и земельных участков в целях эксплуатации магистрального нефтепровода федерального значения "Магистральный нефтепровод "Серные Воды-Кротовка" (участок 0-77 км). Диаметр 350 мм. Общая протяженность 77 км"

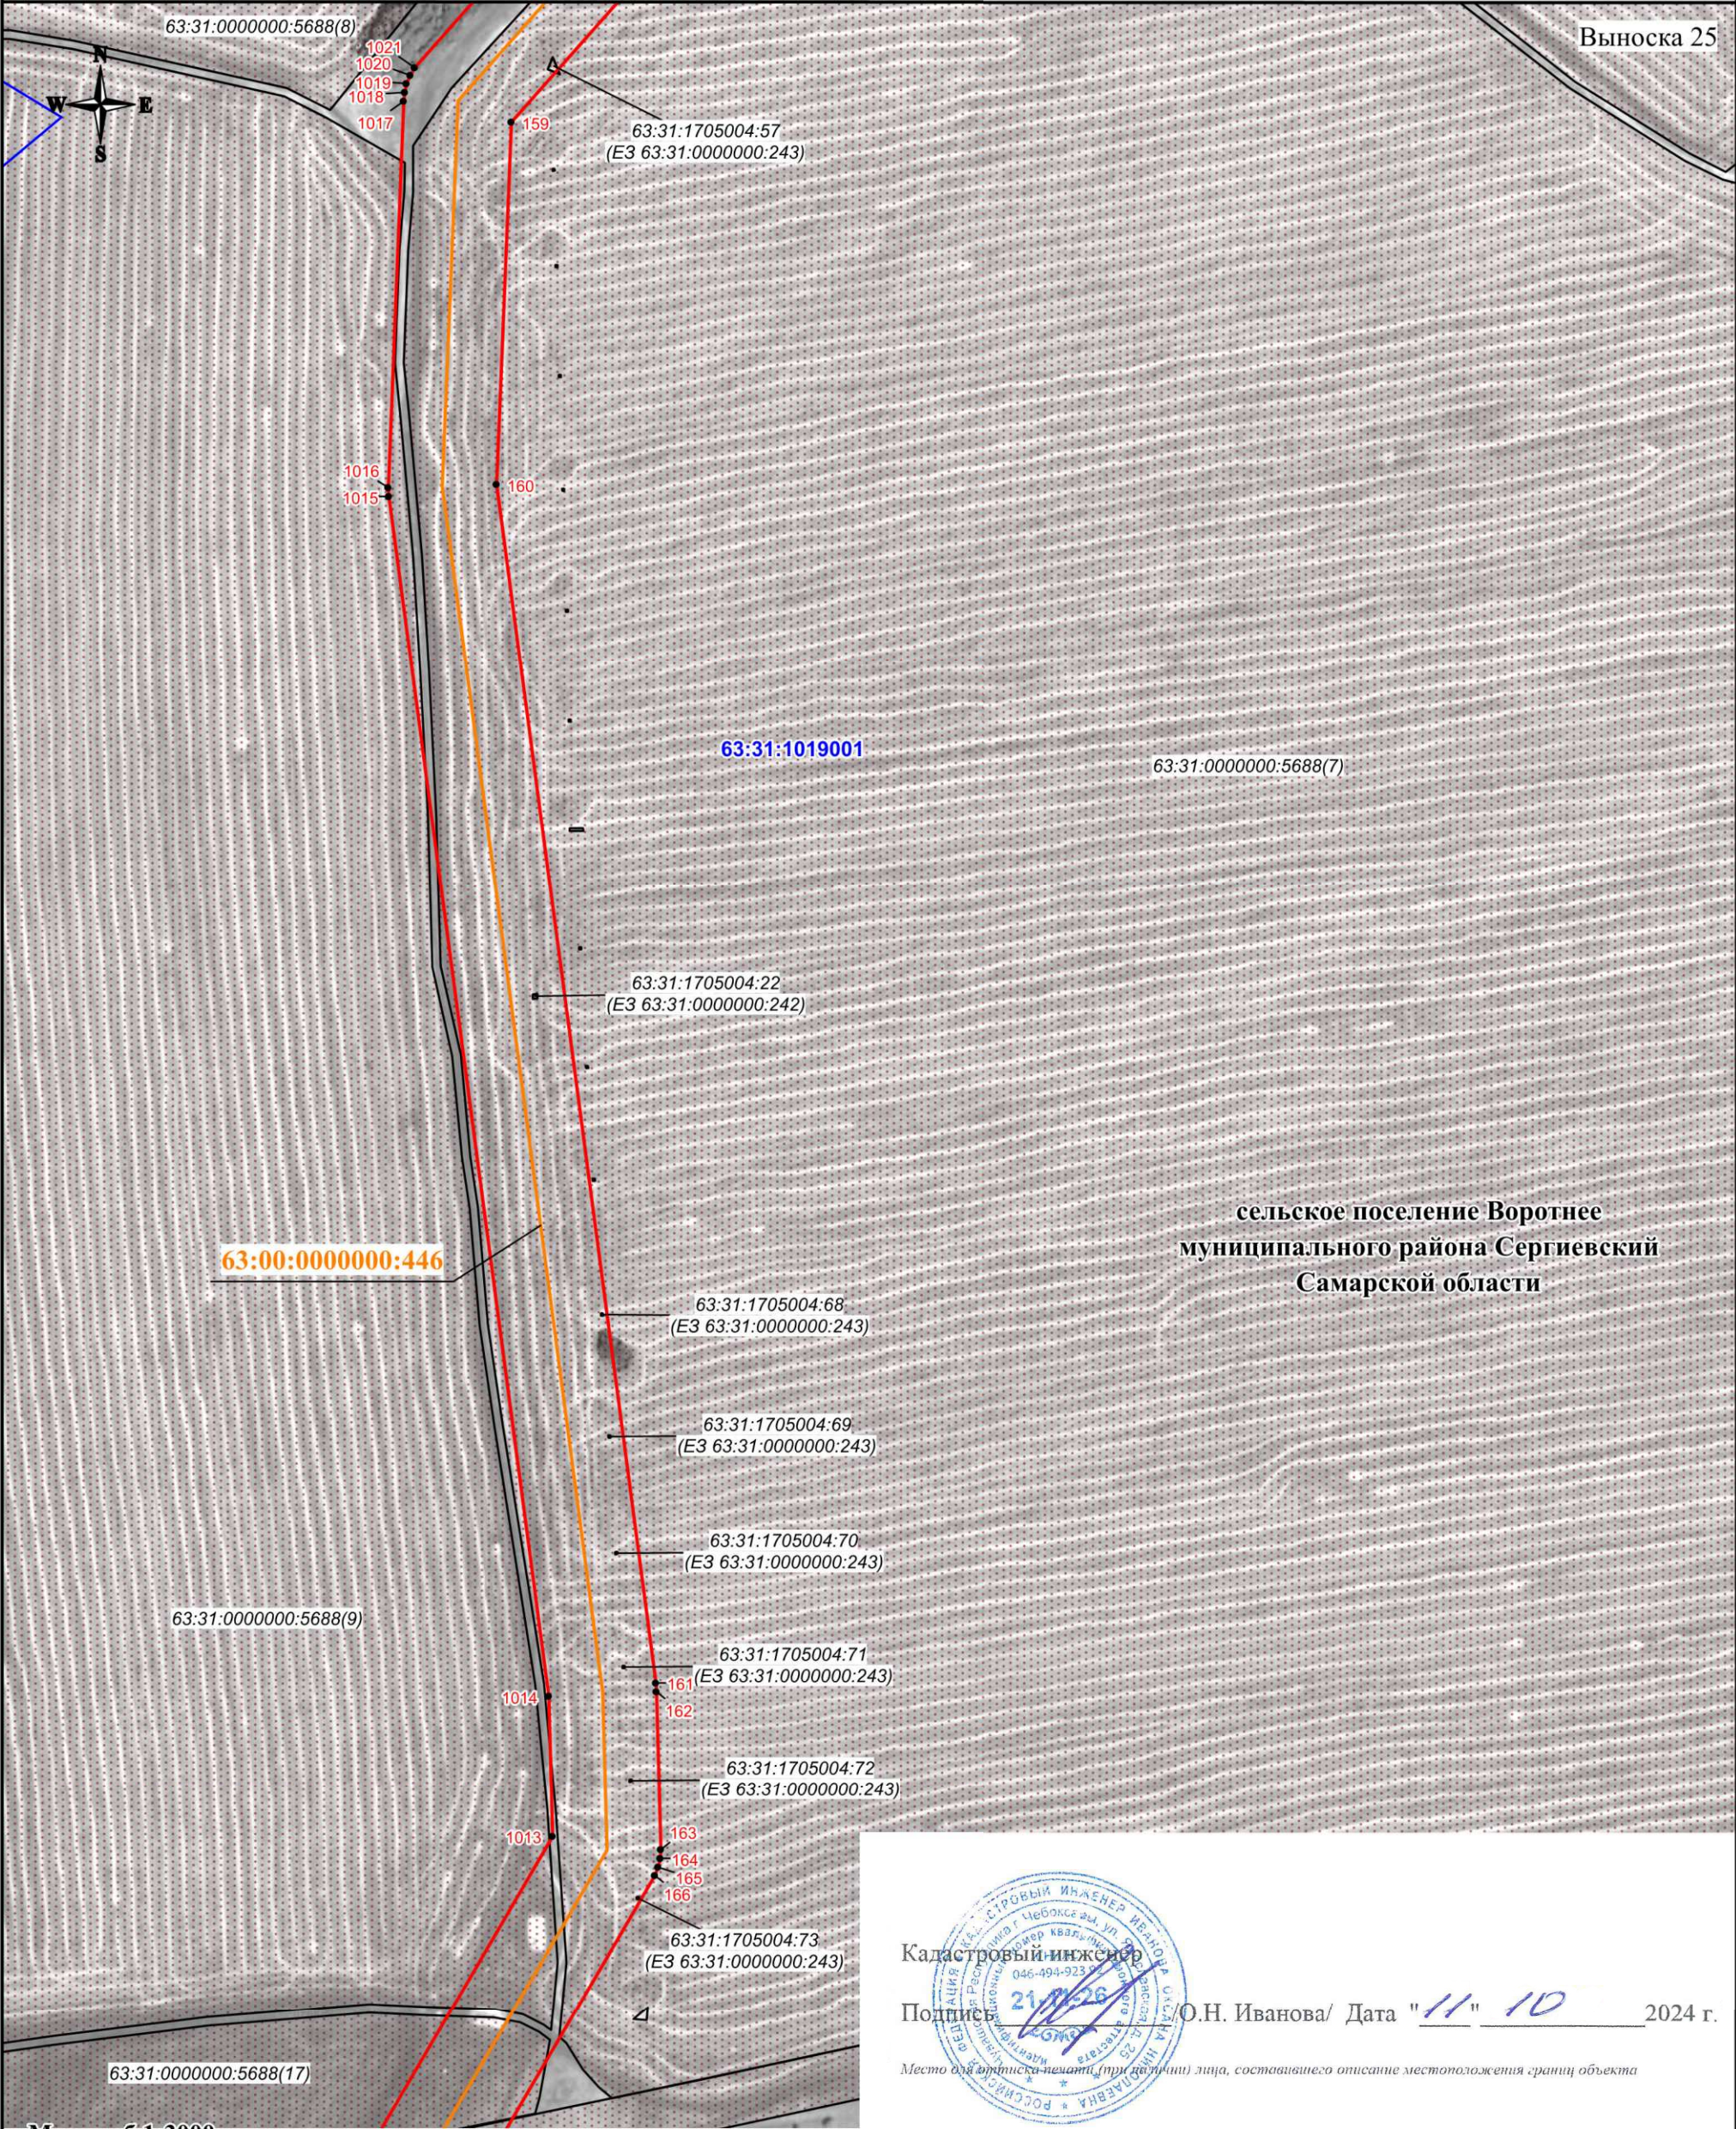

Масштаб 1:3000

Используемые условные знаки и обозначения:

- проектная граница публичного сервитута
- характеристическая точка границы публичного сервитута
- номер характеристической точки границы публичного сервитута
- граница муниципального образования
- граница кадастрового квартала
- граница земельного участка, сведения о которой имеются в ЕГРН
- магистральный нефтепровод




Кадастровый инженер
Подпись: О.Н. Иванова/ Дата "11" 10 2024 г.

Место для оттиска печати (при наличии) лица, составившего описание местоположения границ объекта

- 63:31:1015002 - номер кадастрового квартала
- 63:31:1015002:76 - кадастровый номер земельного участка
- 63:00:0000000:446 - кадастровый номер инженерного сооружения
- Самарская область - наименование административно-территориальных образований

СХЕМА РАСПОЛОЖЕНИЯ ГРАНИЦ ПУБЛИЧНОГО СЕРВИТУТА

Публичный сервитут в отношении земель и земельных участков в целях эксплуатации магистрального нефтепровода федерального значения "Магистральный нефтепровод "Серные Воды-Кротовка" (участок 0-77 км). Диаметр 350 мм. Общая протяженность 77 км"

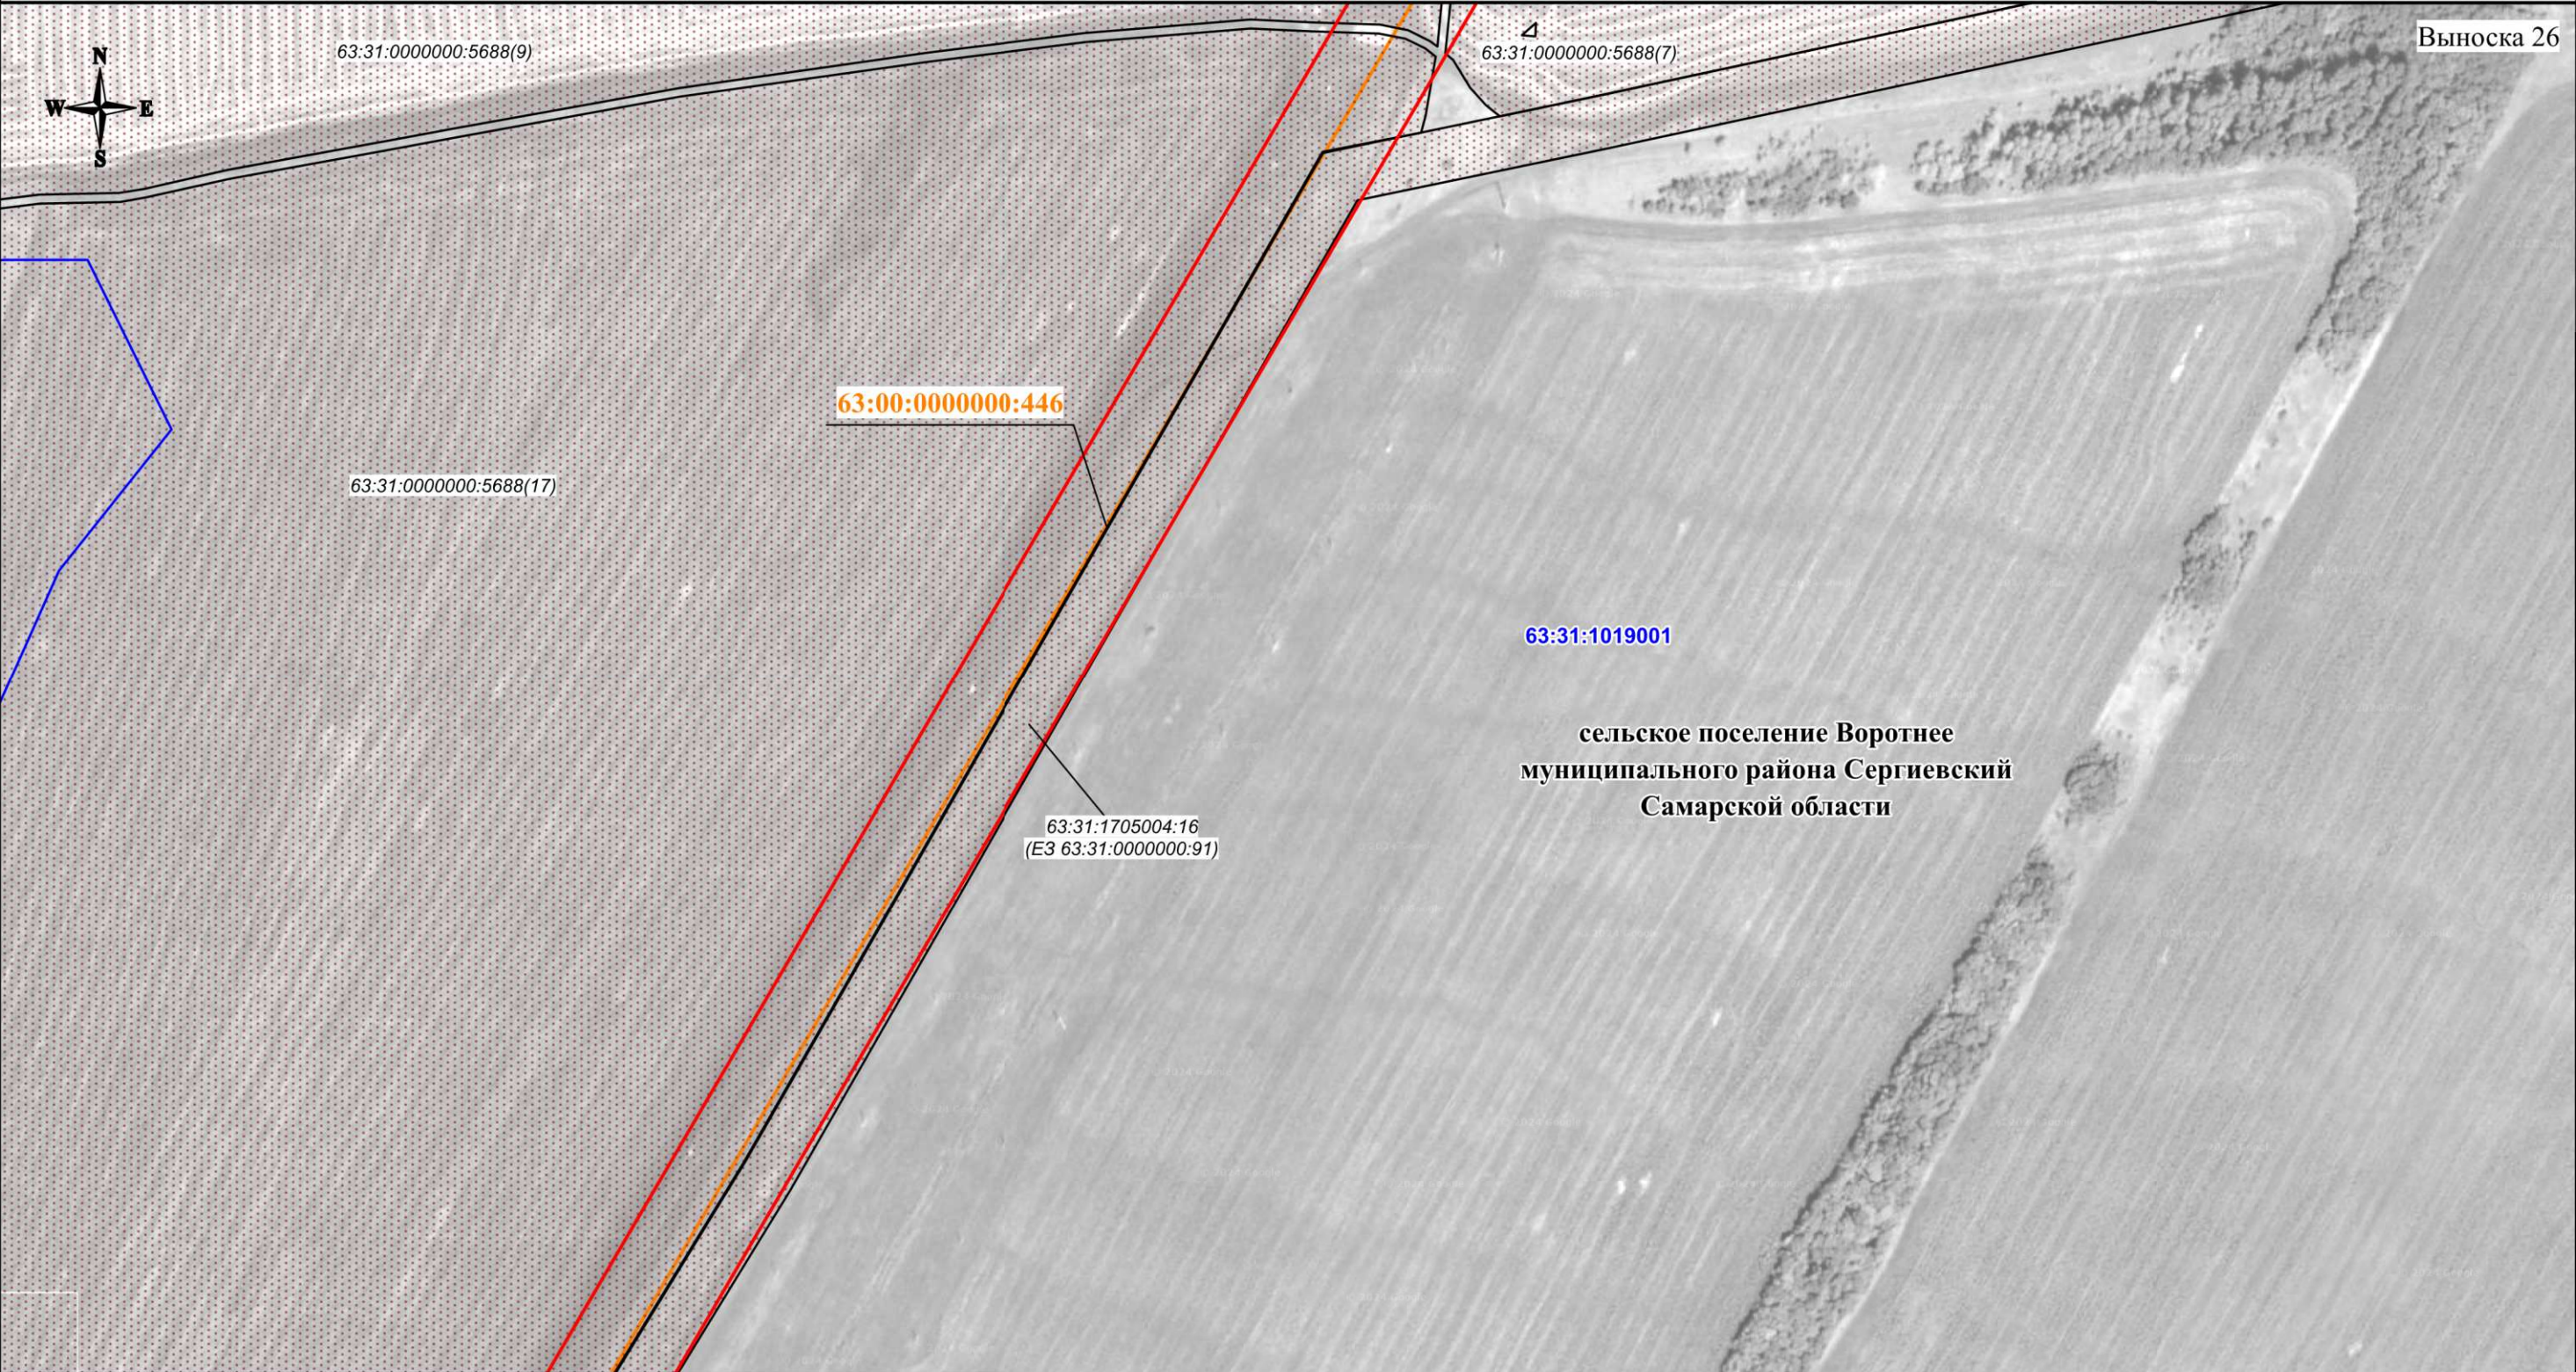

Масштаб 1:3000

Используемые условные знаки и обозначения:

- проектная граница публичного сервитута
- характеристическая точка границы публичного сервитута
- 1 - номер характеристической точки границы публичного сервитута
- граница муниципального образования
- граница кадастрового квартала
- граница земельного участка, сведения о которой имеются в ЕГРН
- магистральный нефтепровод

63:31:1015002 - номер кадастрового квартала
63:31:1015002:76 - кадастровый номер земельного участка
63:00:0000000:446 - кадастровый номер инженерного сооружения
Самарская область - наименование административно-территориальных образований




Кадастровый инженер
Подпись: О.Н. Иванова/ Дата "11" 10 2024 г.

Место для подписи и печати (при наличии) лица, составившего описание местоположения границ объекта

СХЕМА РАСПОЛОЖЕНИЯ ГРАНИЦ ПУБЛИЧНОГО СЕРВИТУТА

Публичный сервитут в отношении земель и земельных участков в целях эксплуатации магистрального нефтепровода федерального значения "Магистральный нефтепровод "Серные Воды-Кротовка" (участок 0-77 км). Диаметр 350 мм. Общая протяженность 77 км"

Выноска 27

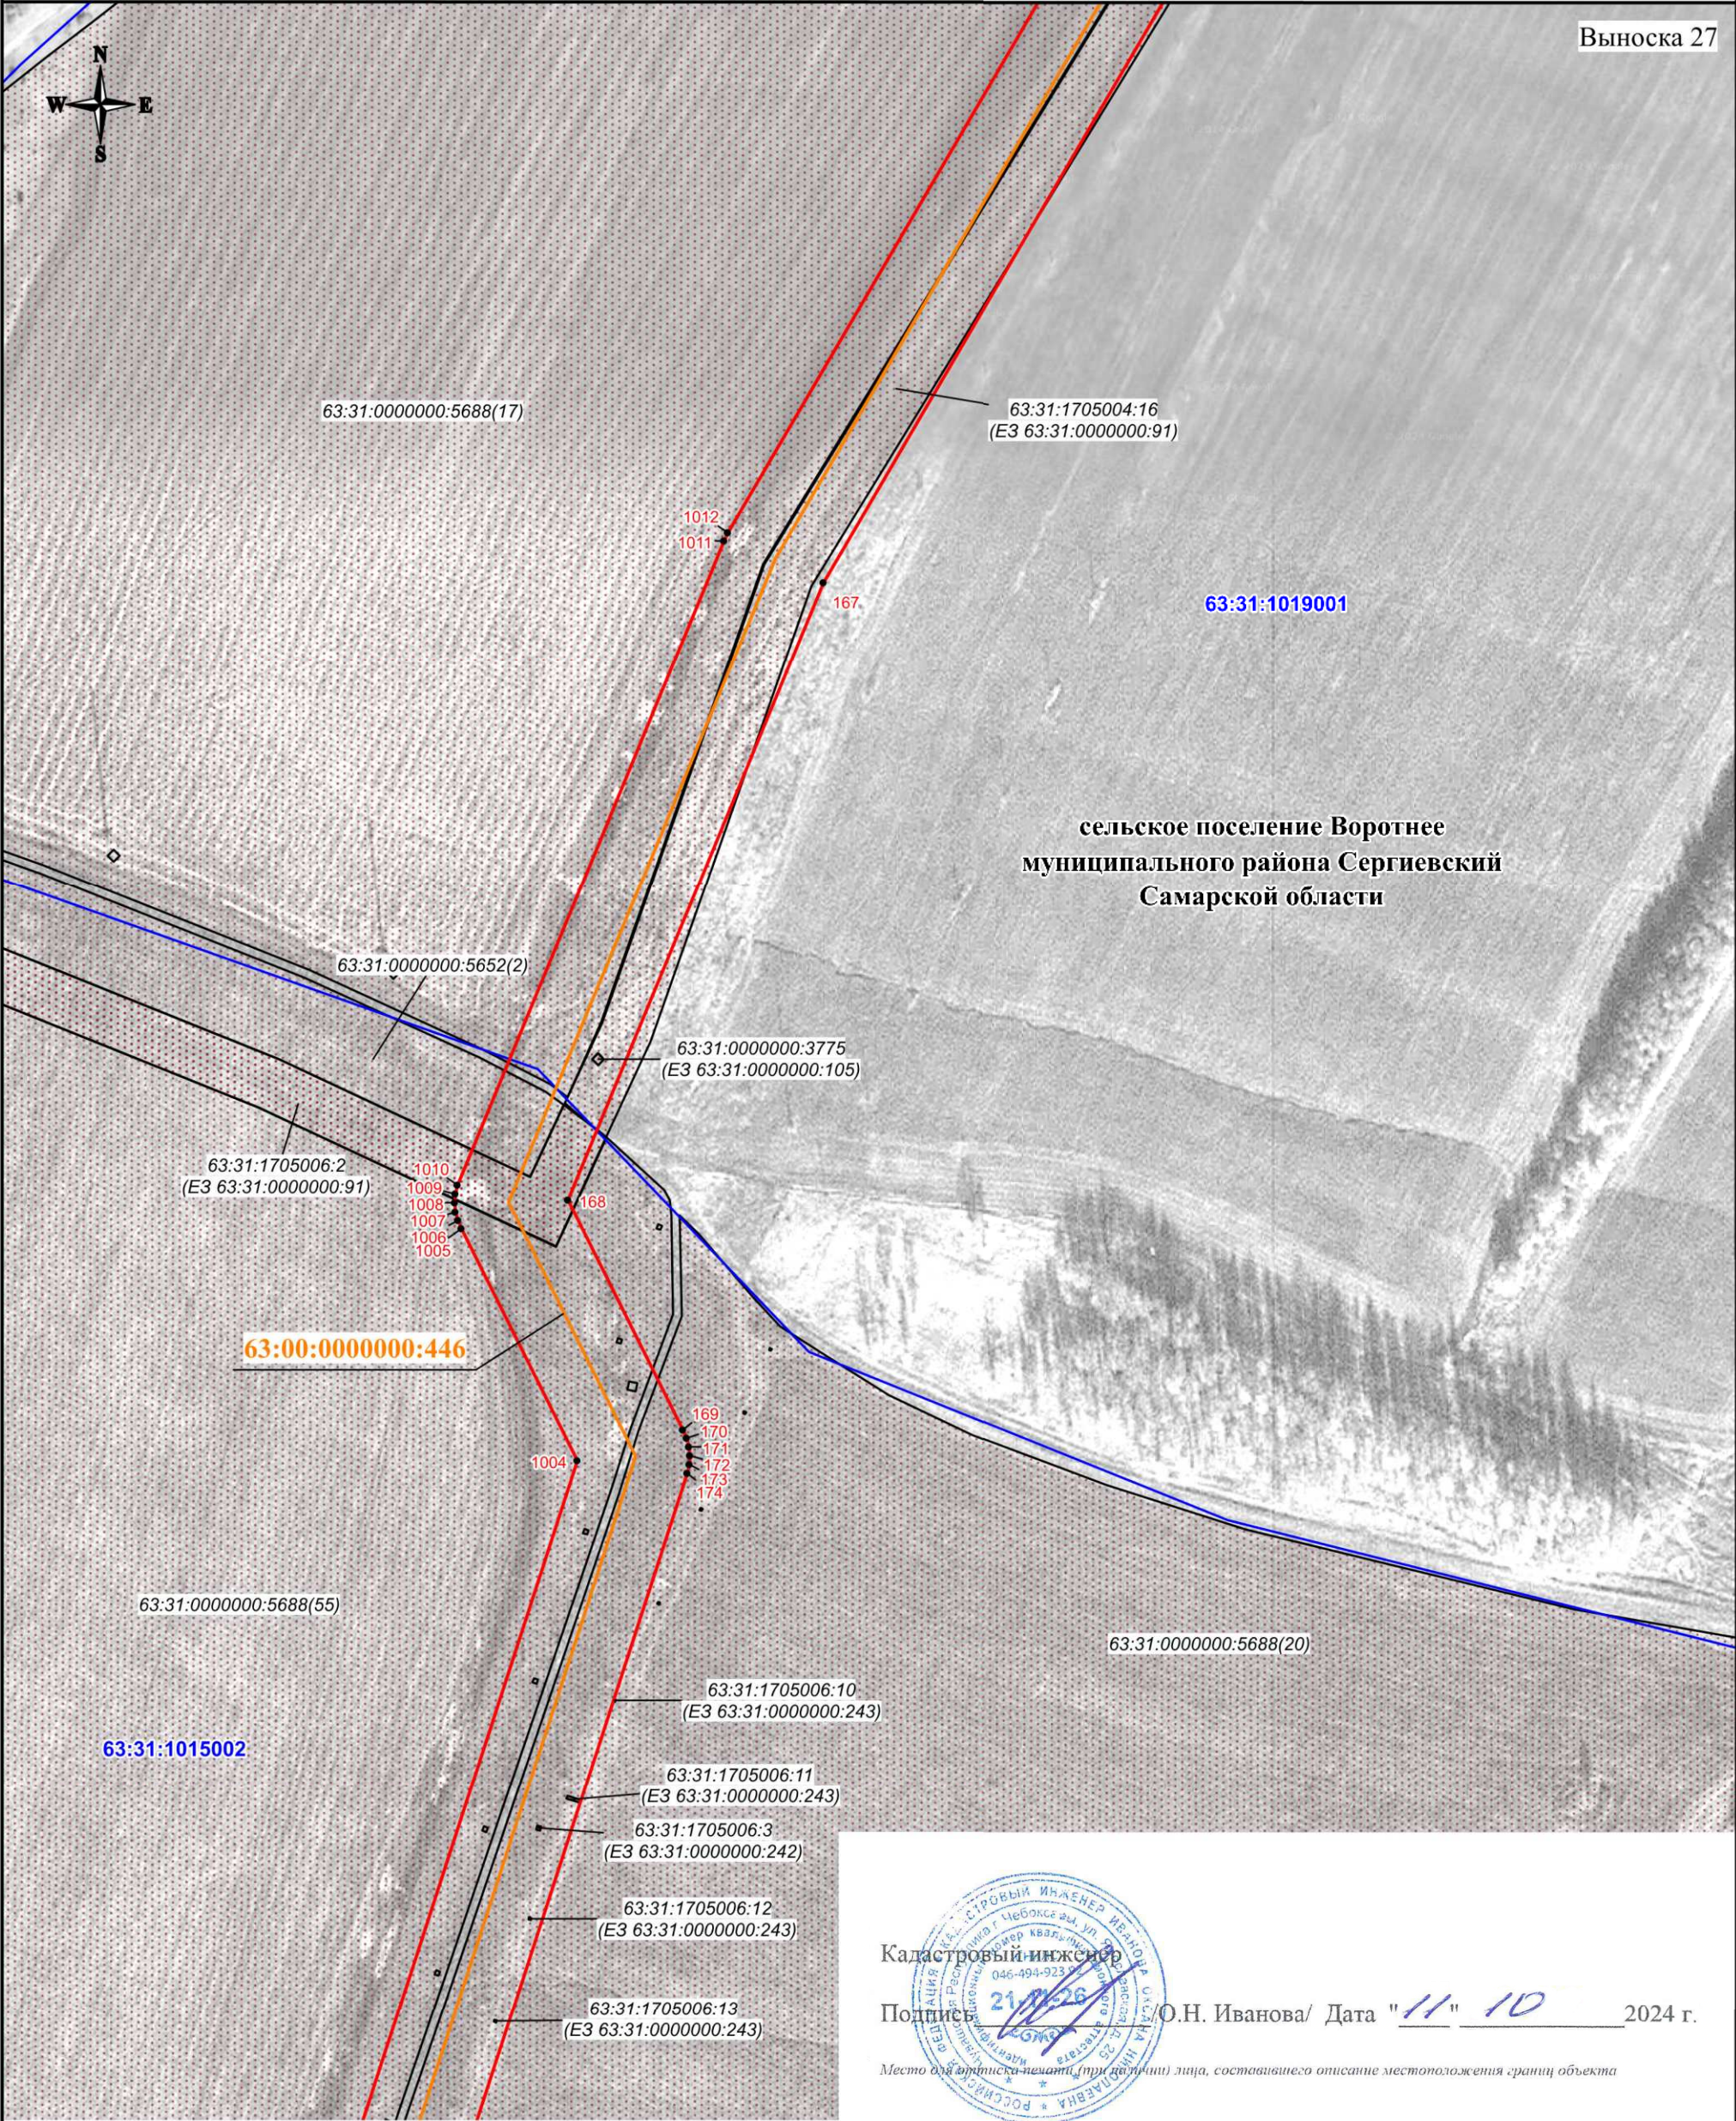

Масштаб 1:3000

Используемые условные знаки и обозначения:

- проектная граница публичного сервитута
- характеристическая точка границы публичного сервитута
- номер характеристической точки границы публичного сервитута
- граница муниципального образования
- граница кадастрового квартала
- граница земельного участка, сведения о которой имеются в ЕГРН
- магистральный нефтепровод



Кадастровый инженер

Подпись: О.Н. Иванова/ Дата "11" 10 2024 г.

Место для оттиска печати (при наличии) лица, составившего описание местоположения границ объекта

63:31:1015002

63:31:1015002:76


63:00:0000000:446

Самарская
область

- номер кадастрового квартала
- кадастровый номер земельного участка
- кадастровый номер инженерного сооружения
- наименование административно-территориальных образований

СХЕМА РАСПОЛОЖЕНИЯ ГРАНИЦ ПУБЛИЧНОГО СЕРВИТУТА

Публичный сервитут в отношении земель и земельных участков в целях эксплуатации магистрального нефтепровода федерального значения "Магистральный нефтепровод "Серные Воды-Кротовка" (участок 0-77 км). Диаметр 350 мм. Общая протяженность 77 км"

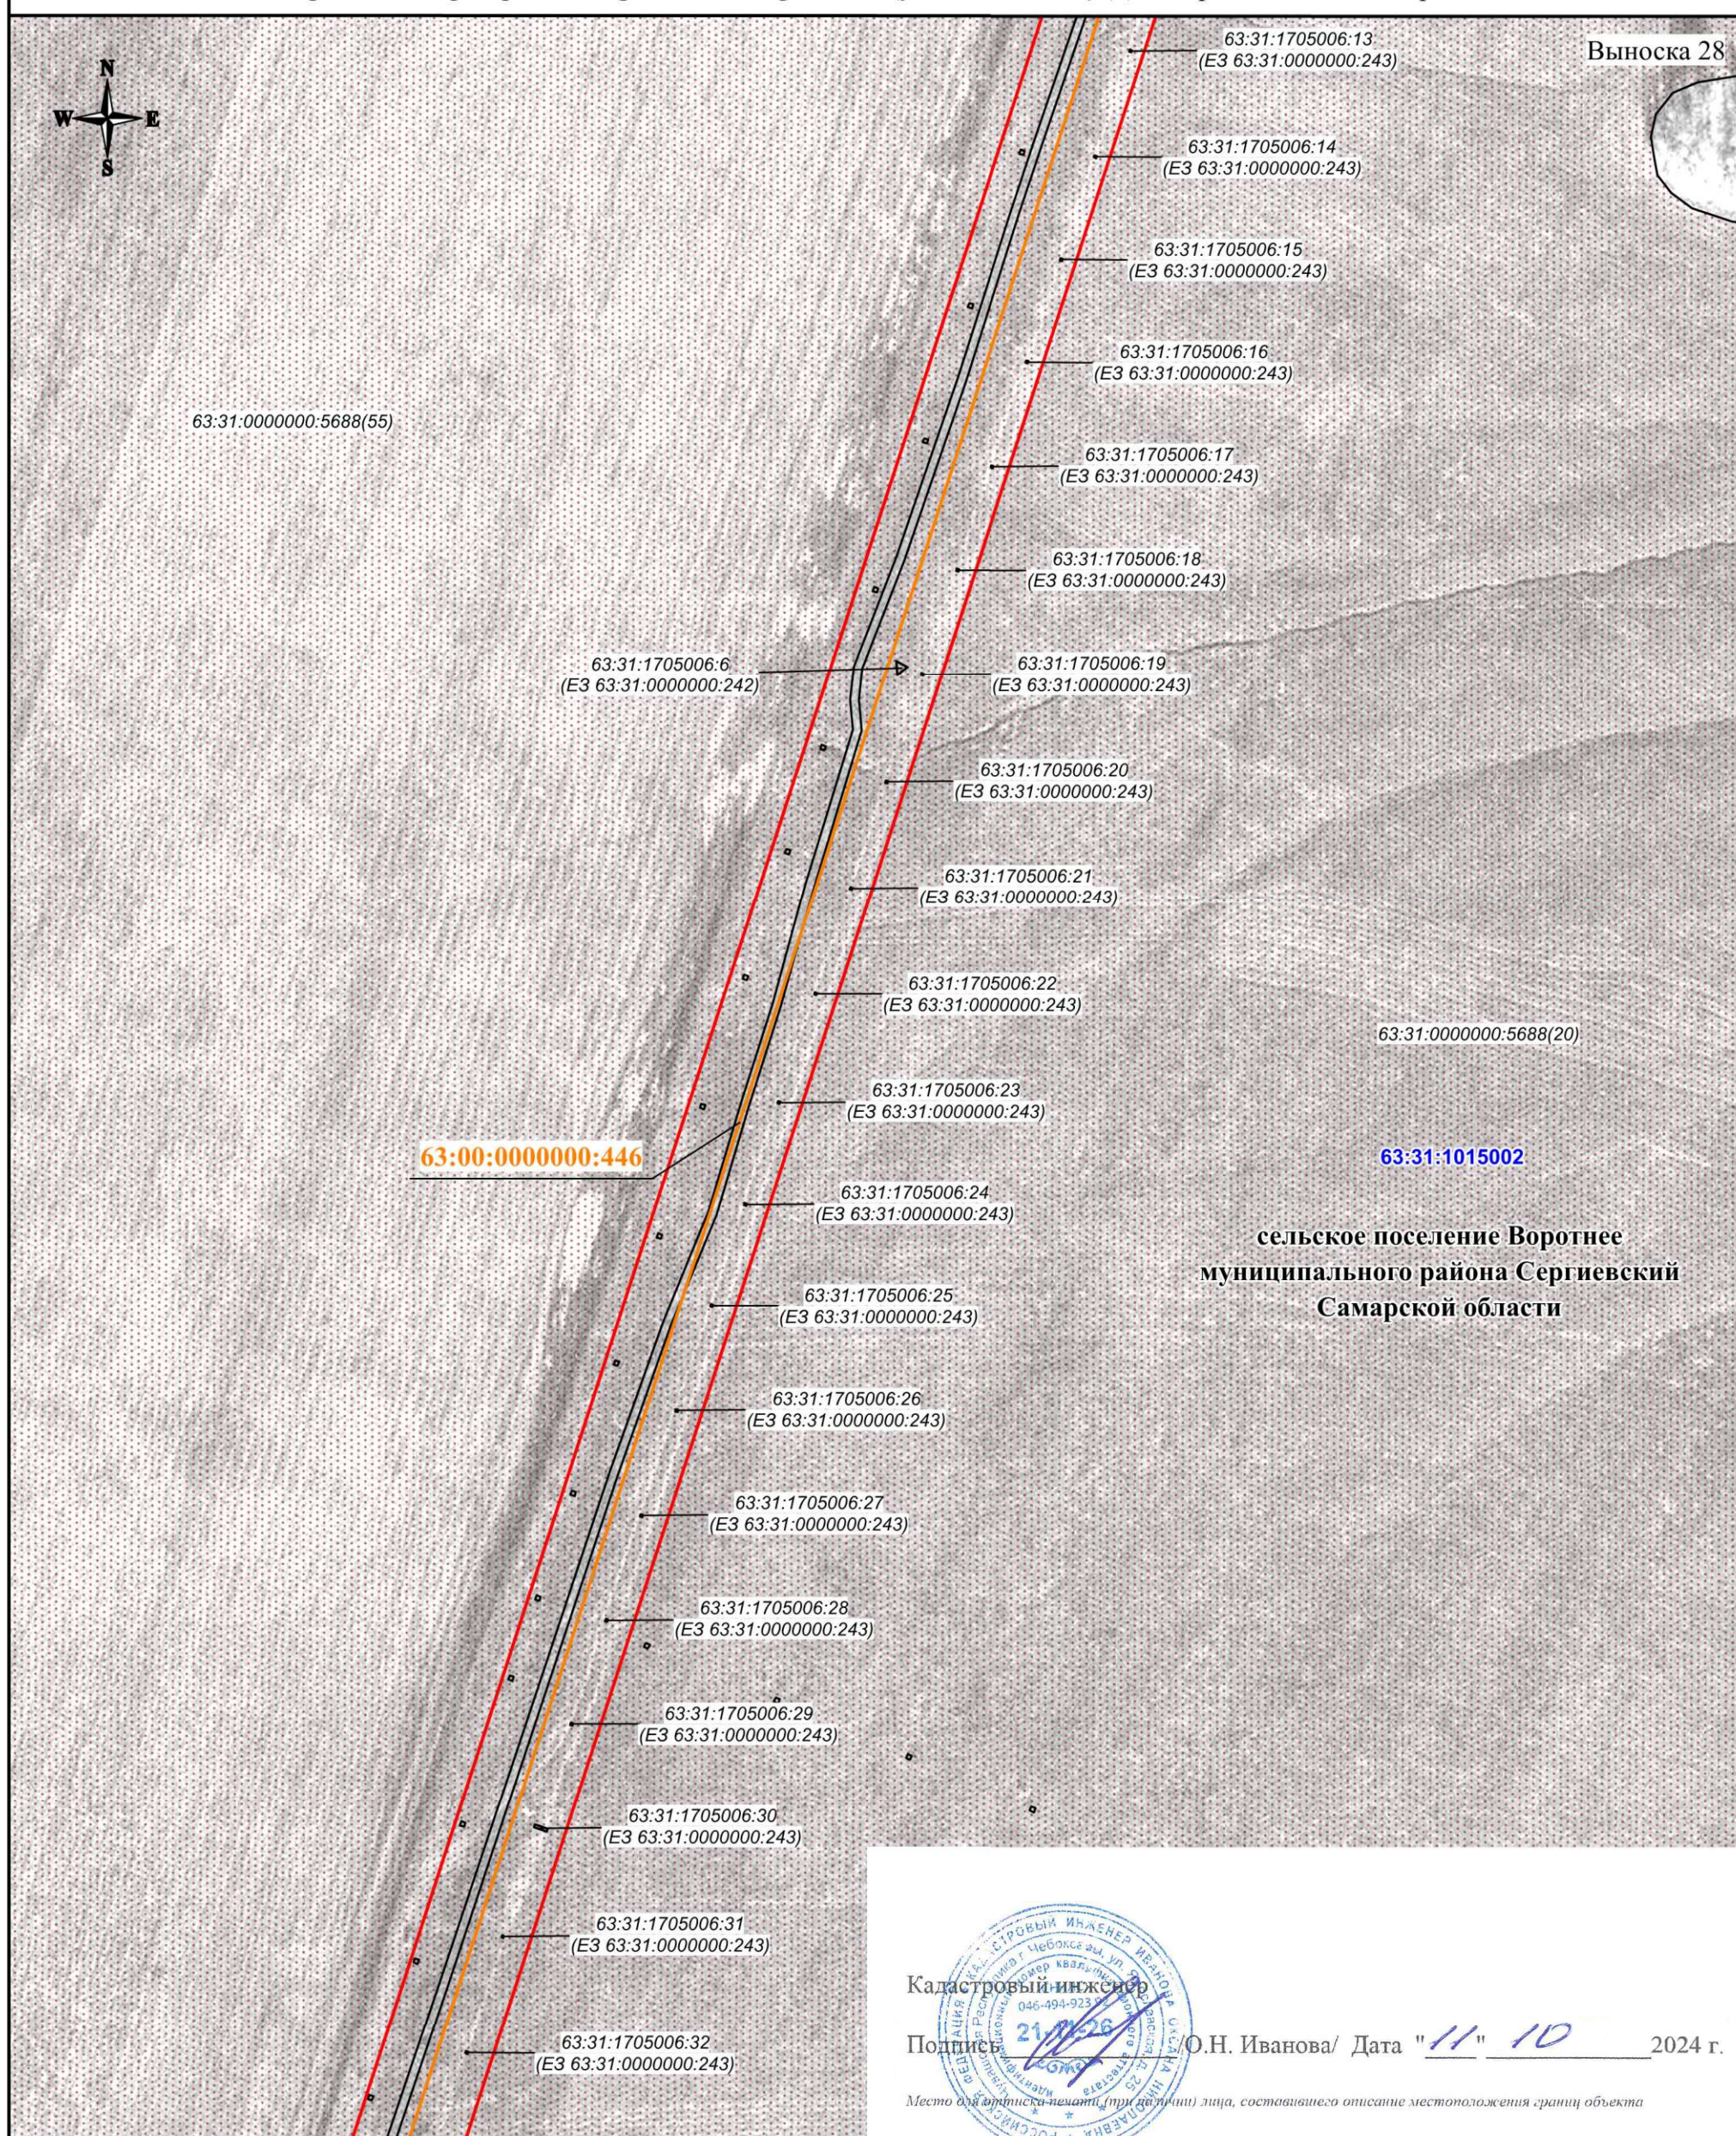

Масштаб 1:3000

Используемые условные знаки и обозначения:

-  - проектная граница публичного сервитута
-  - характеристическая точка границы публичного сервитута
-  - номер характеристической точки границы публичного сервитута
-  - граница муниципального образования
- - граница кадастрового квартала
-  - граница земельного участка, сведения о которой имеются в ЕГРН
-  - магистральный нефтепровод

Кадастровый инженер

Подпись О.Н. Иванова/ Дата "11" 10 2024 г.

Место для оттиска печати (при наличии) лица, составившего описание местоположения границ объекта

63:31:1015002

63:31:1015002:76

63:00:0000000:446

**Самарская
область**

- номер кадастрового квартала

- кадастровый номер земельного участка


- кадастровый номер инженерного сооружения

- наименование административно-территориальных образований

СХЕМА РАСПОЛОЖЕНИЯ ГРАНИЦ ПУБЛИЧНОГО СЕРВИТУТА

Публичный сервитут в отношении земель и земельных участков в целях эксплуатации магистрального нефтепровода федерального значения "Магистральный нефтепровод "Серные Воды-Кротовка" (участок 0-77 км). Диаметр 350 мм. Общая протяженность 77 км"

Выноска 29

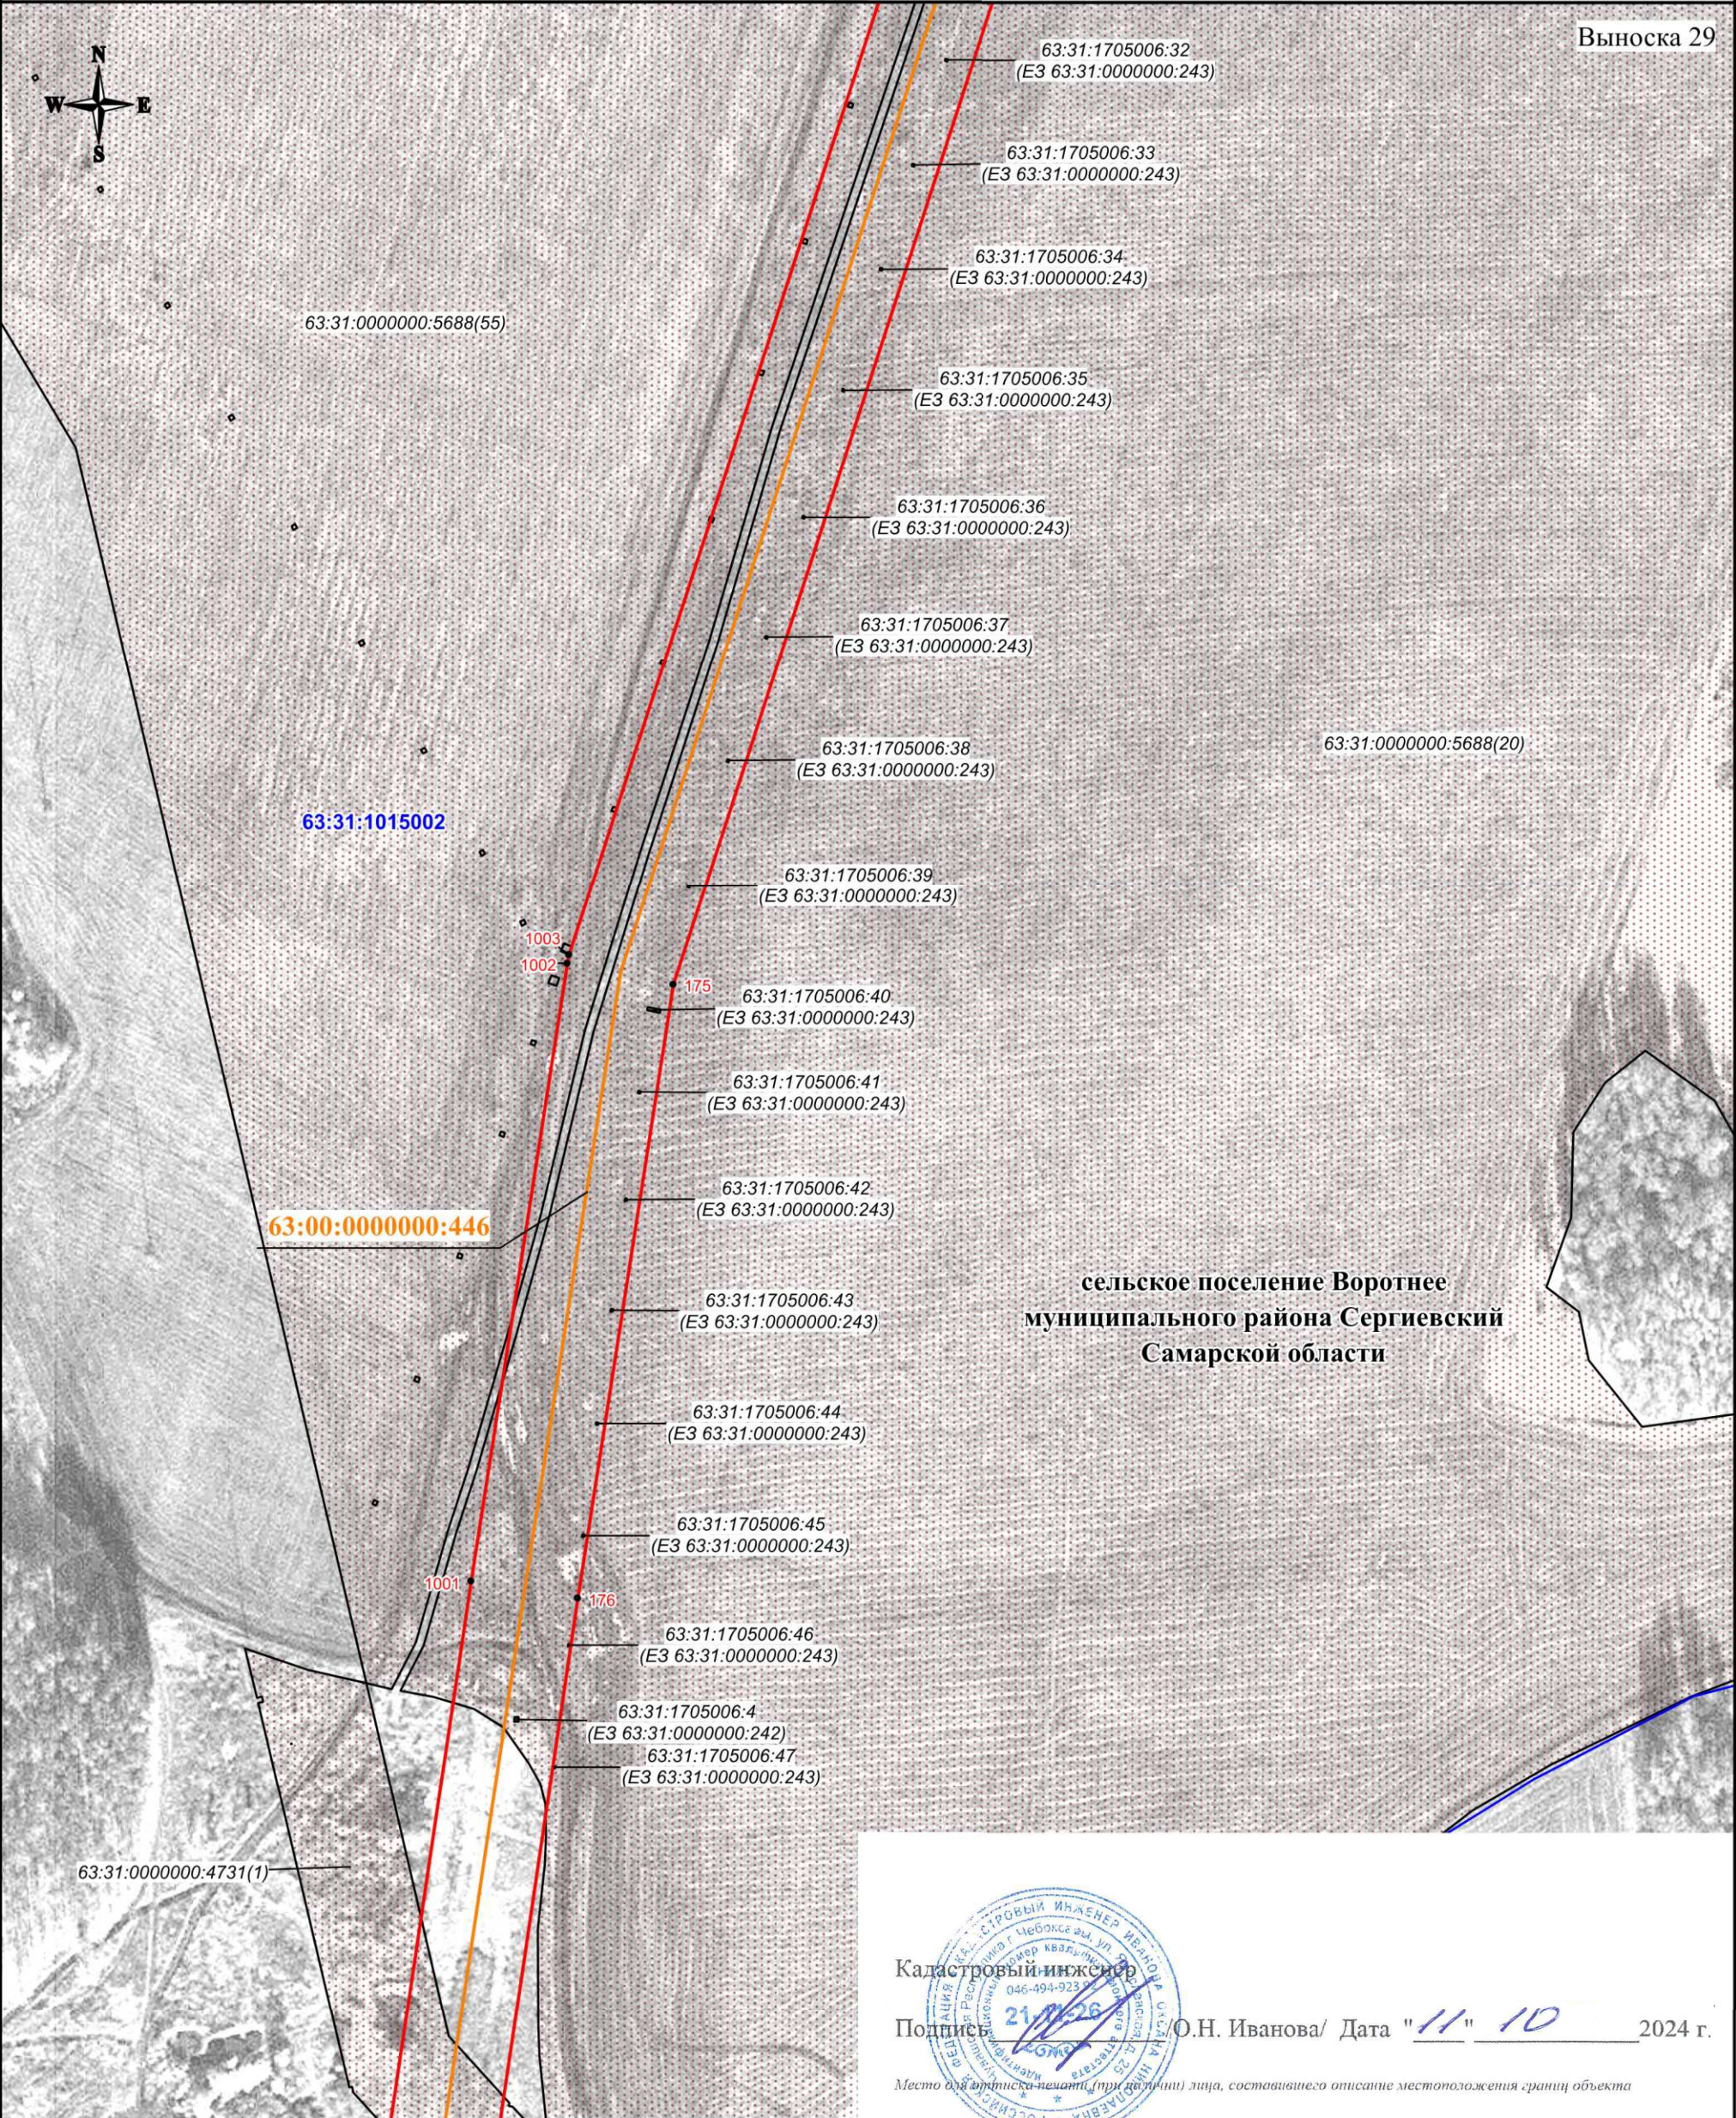

Масштаб 1:3000

Используемые условные знаки и обозначения:

- проектная граница публичного сервитута
- характеристическая точка границы публичного сервитута
- номер характеристической точки границы публичного сервитута
- граница муниципального образования
- граница кадастрового квартала
- граница земельного участка, сведения о которой имеются в ЕГРН
- магистральный нефтепровод



Кадастровый инженер


Подпись: О.Н. Иванова/ Дата "11" 10 2024 г.

Место для оттиска печати (при наличии) лица, составившего описание местоположения границ объекта

- 63:31:1015002 - номер кадастрового квартала
- 63:31:1015002:76 - кадастровый номер земельного участка
- 63:00:0000000:446 - кадастровый номер инженерного сооружения
- Самарская область - наименование административно-территориальных образований

СХЕМА РАСПОЛОЖЕНИЯ ГРАНИЦ ПУБЛИЧНОГО СЕРВИТУТА

Публичный сервитут в отношении земель и земельных участков в целях эксплуатации магистрального нефтепровода федерального значения "Магистральный нефтепровод "Серные Воды-Кротовка" (участок 0-77 км). Диаметр 350 мм. Общая протяженность 77 км"

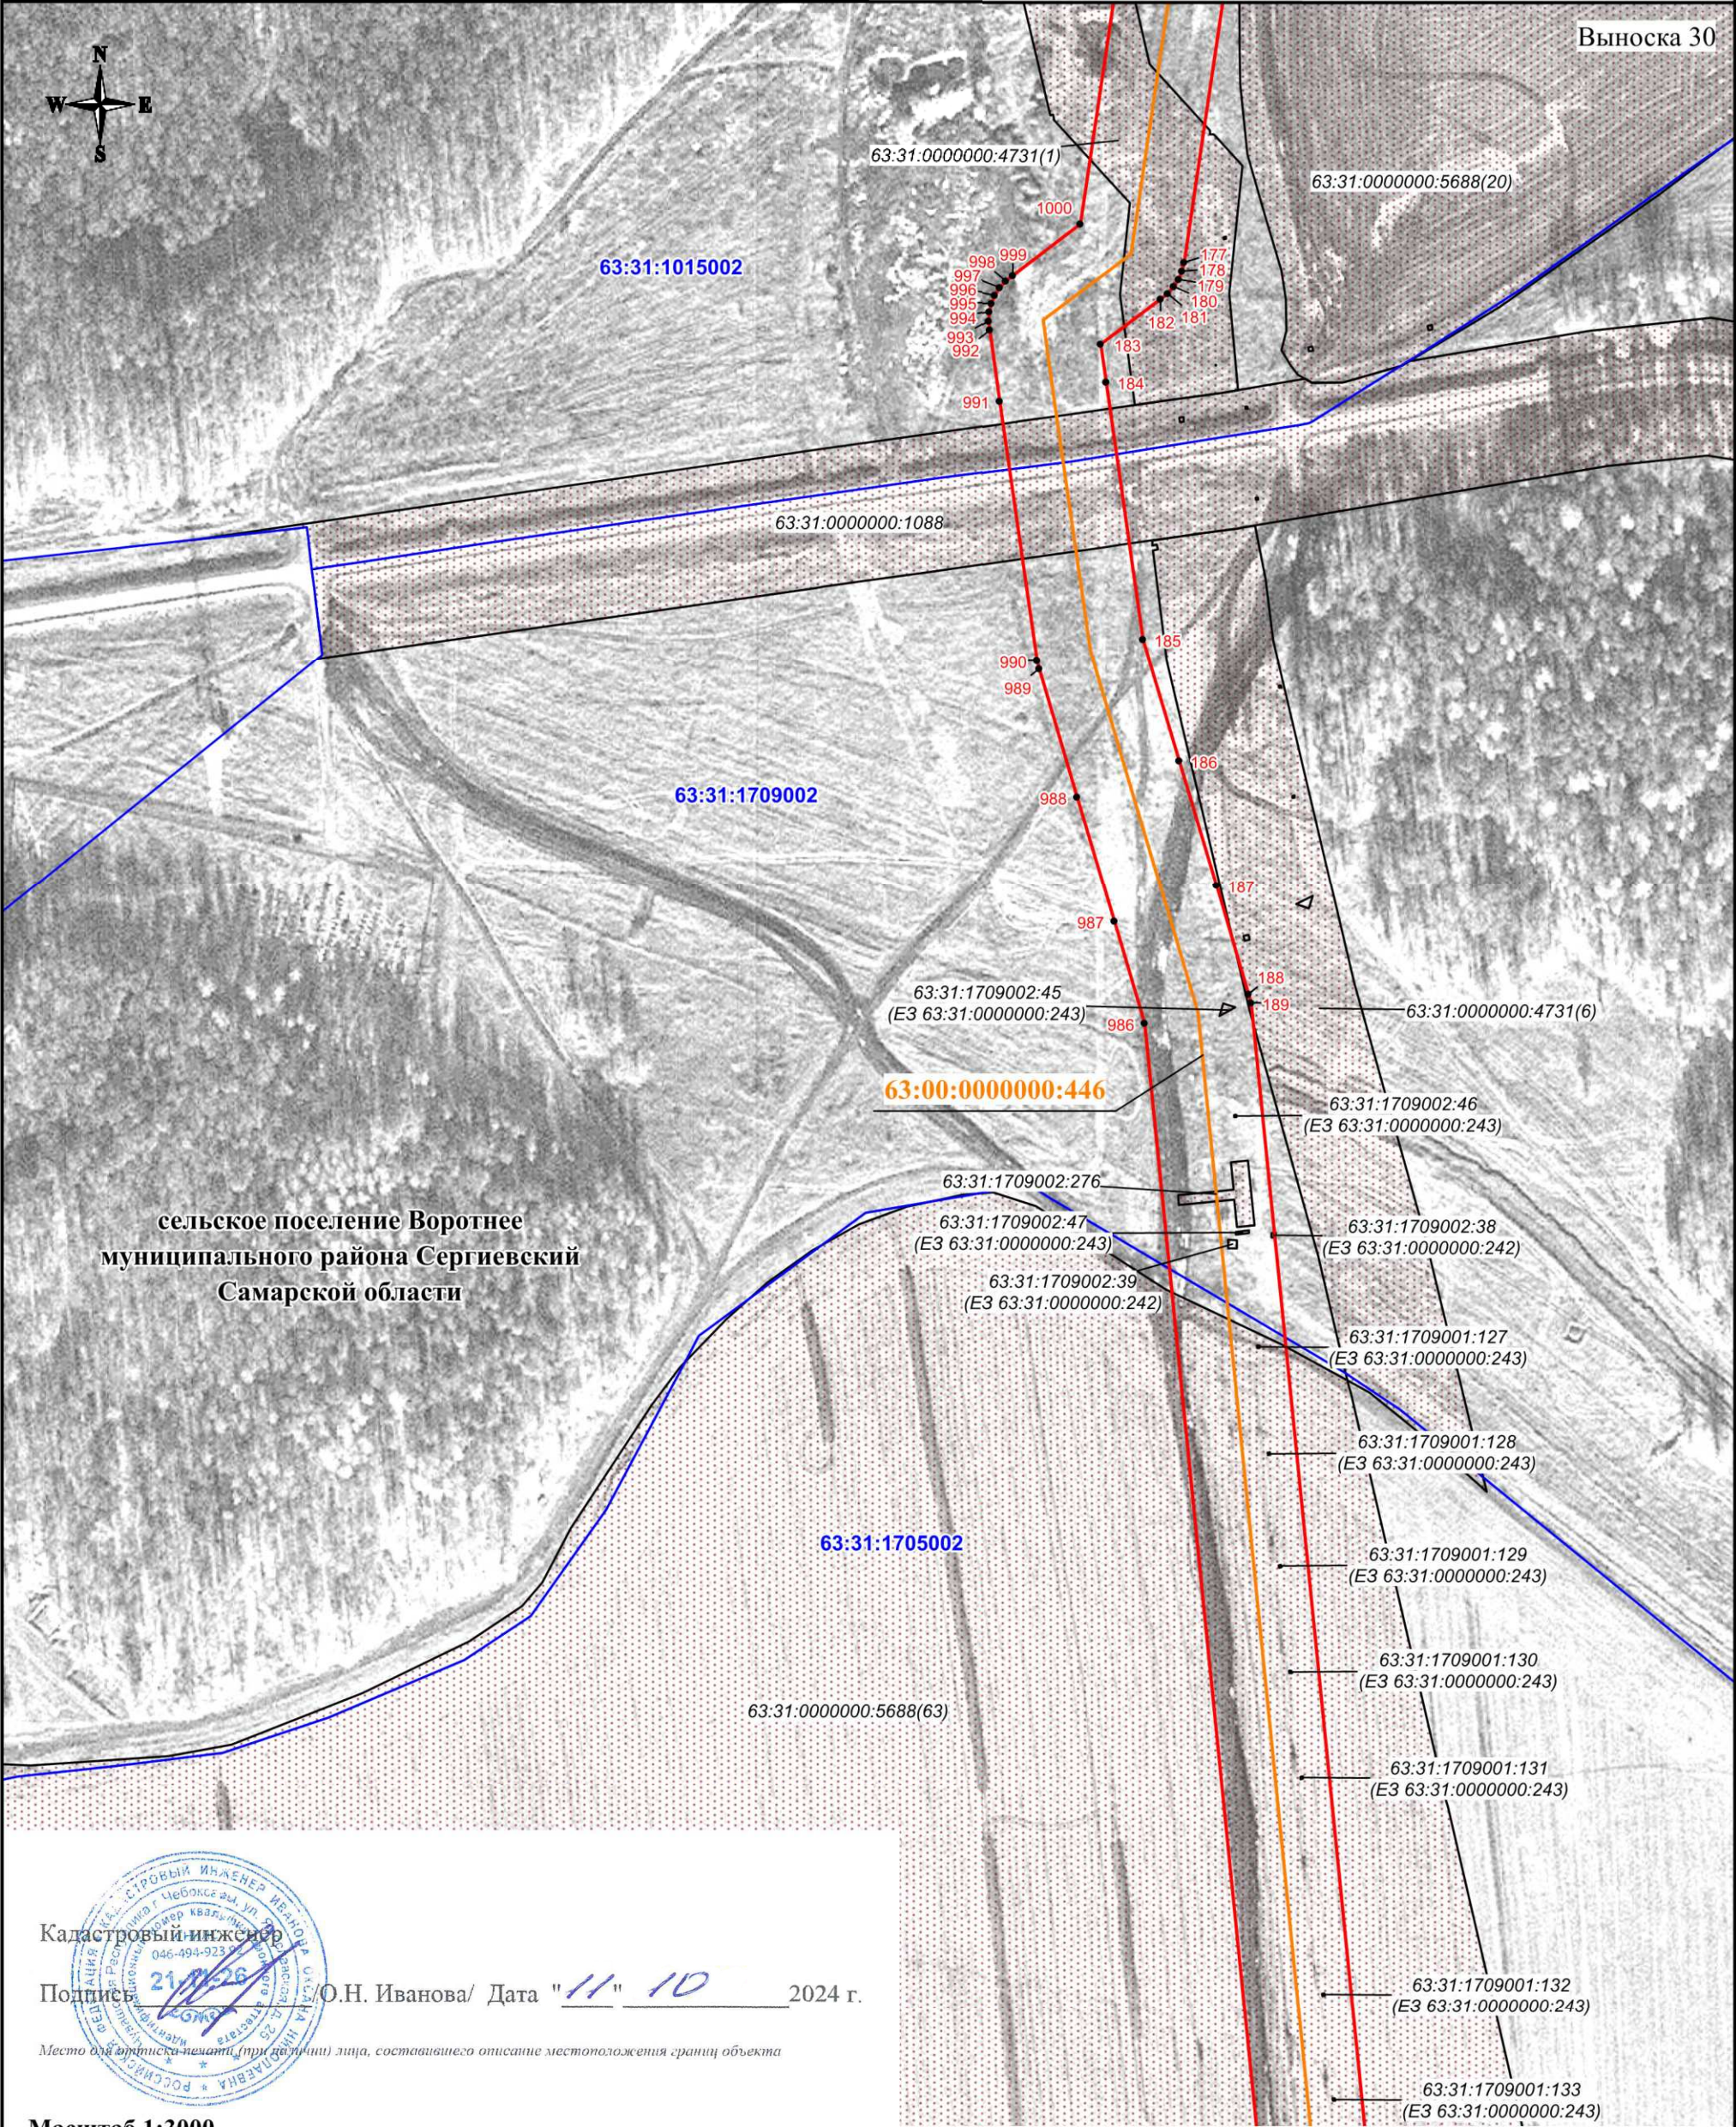

Масштаб 1:3000


Используемые условные знаки и обозначения:

- проектная граница публичного сервитута
- - характерная точка границы публичного сервитута
- 1 - номер характерной точки границы публичного сервитута
- + - + - + - граница муниципального образования
- - - - - граница кадастрового квартала
- - - - - граница земельного участка, сведения о которой имеются в ЕГРН
- - - - - магистральный нефтепровод

- 63:31:1015002 - номер кадастрового квартала
- 63:31:1015002:76 - кадастровый номер земельного участка
- 63:00:0000000:446 - кадастровый номер инженерного сооружения
- Самарская область - наименование административно-территориальных образований

СХЕМА РАСПОЛОЖЕНИЯ ГРАНИЦ ПУБЛИЧНОГО СЕРВИТУТА

Публичный сервитут в отношении земель и земельных участков в целях эксплуатации магистрального нефтепровода федерального значения "Магистральный нефтепровод "Серные Воды-Кротовка" (участок 0-77 км). Диаметр 350 мм. Общая протяженность 77 км"

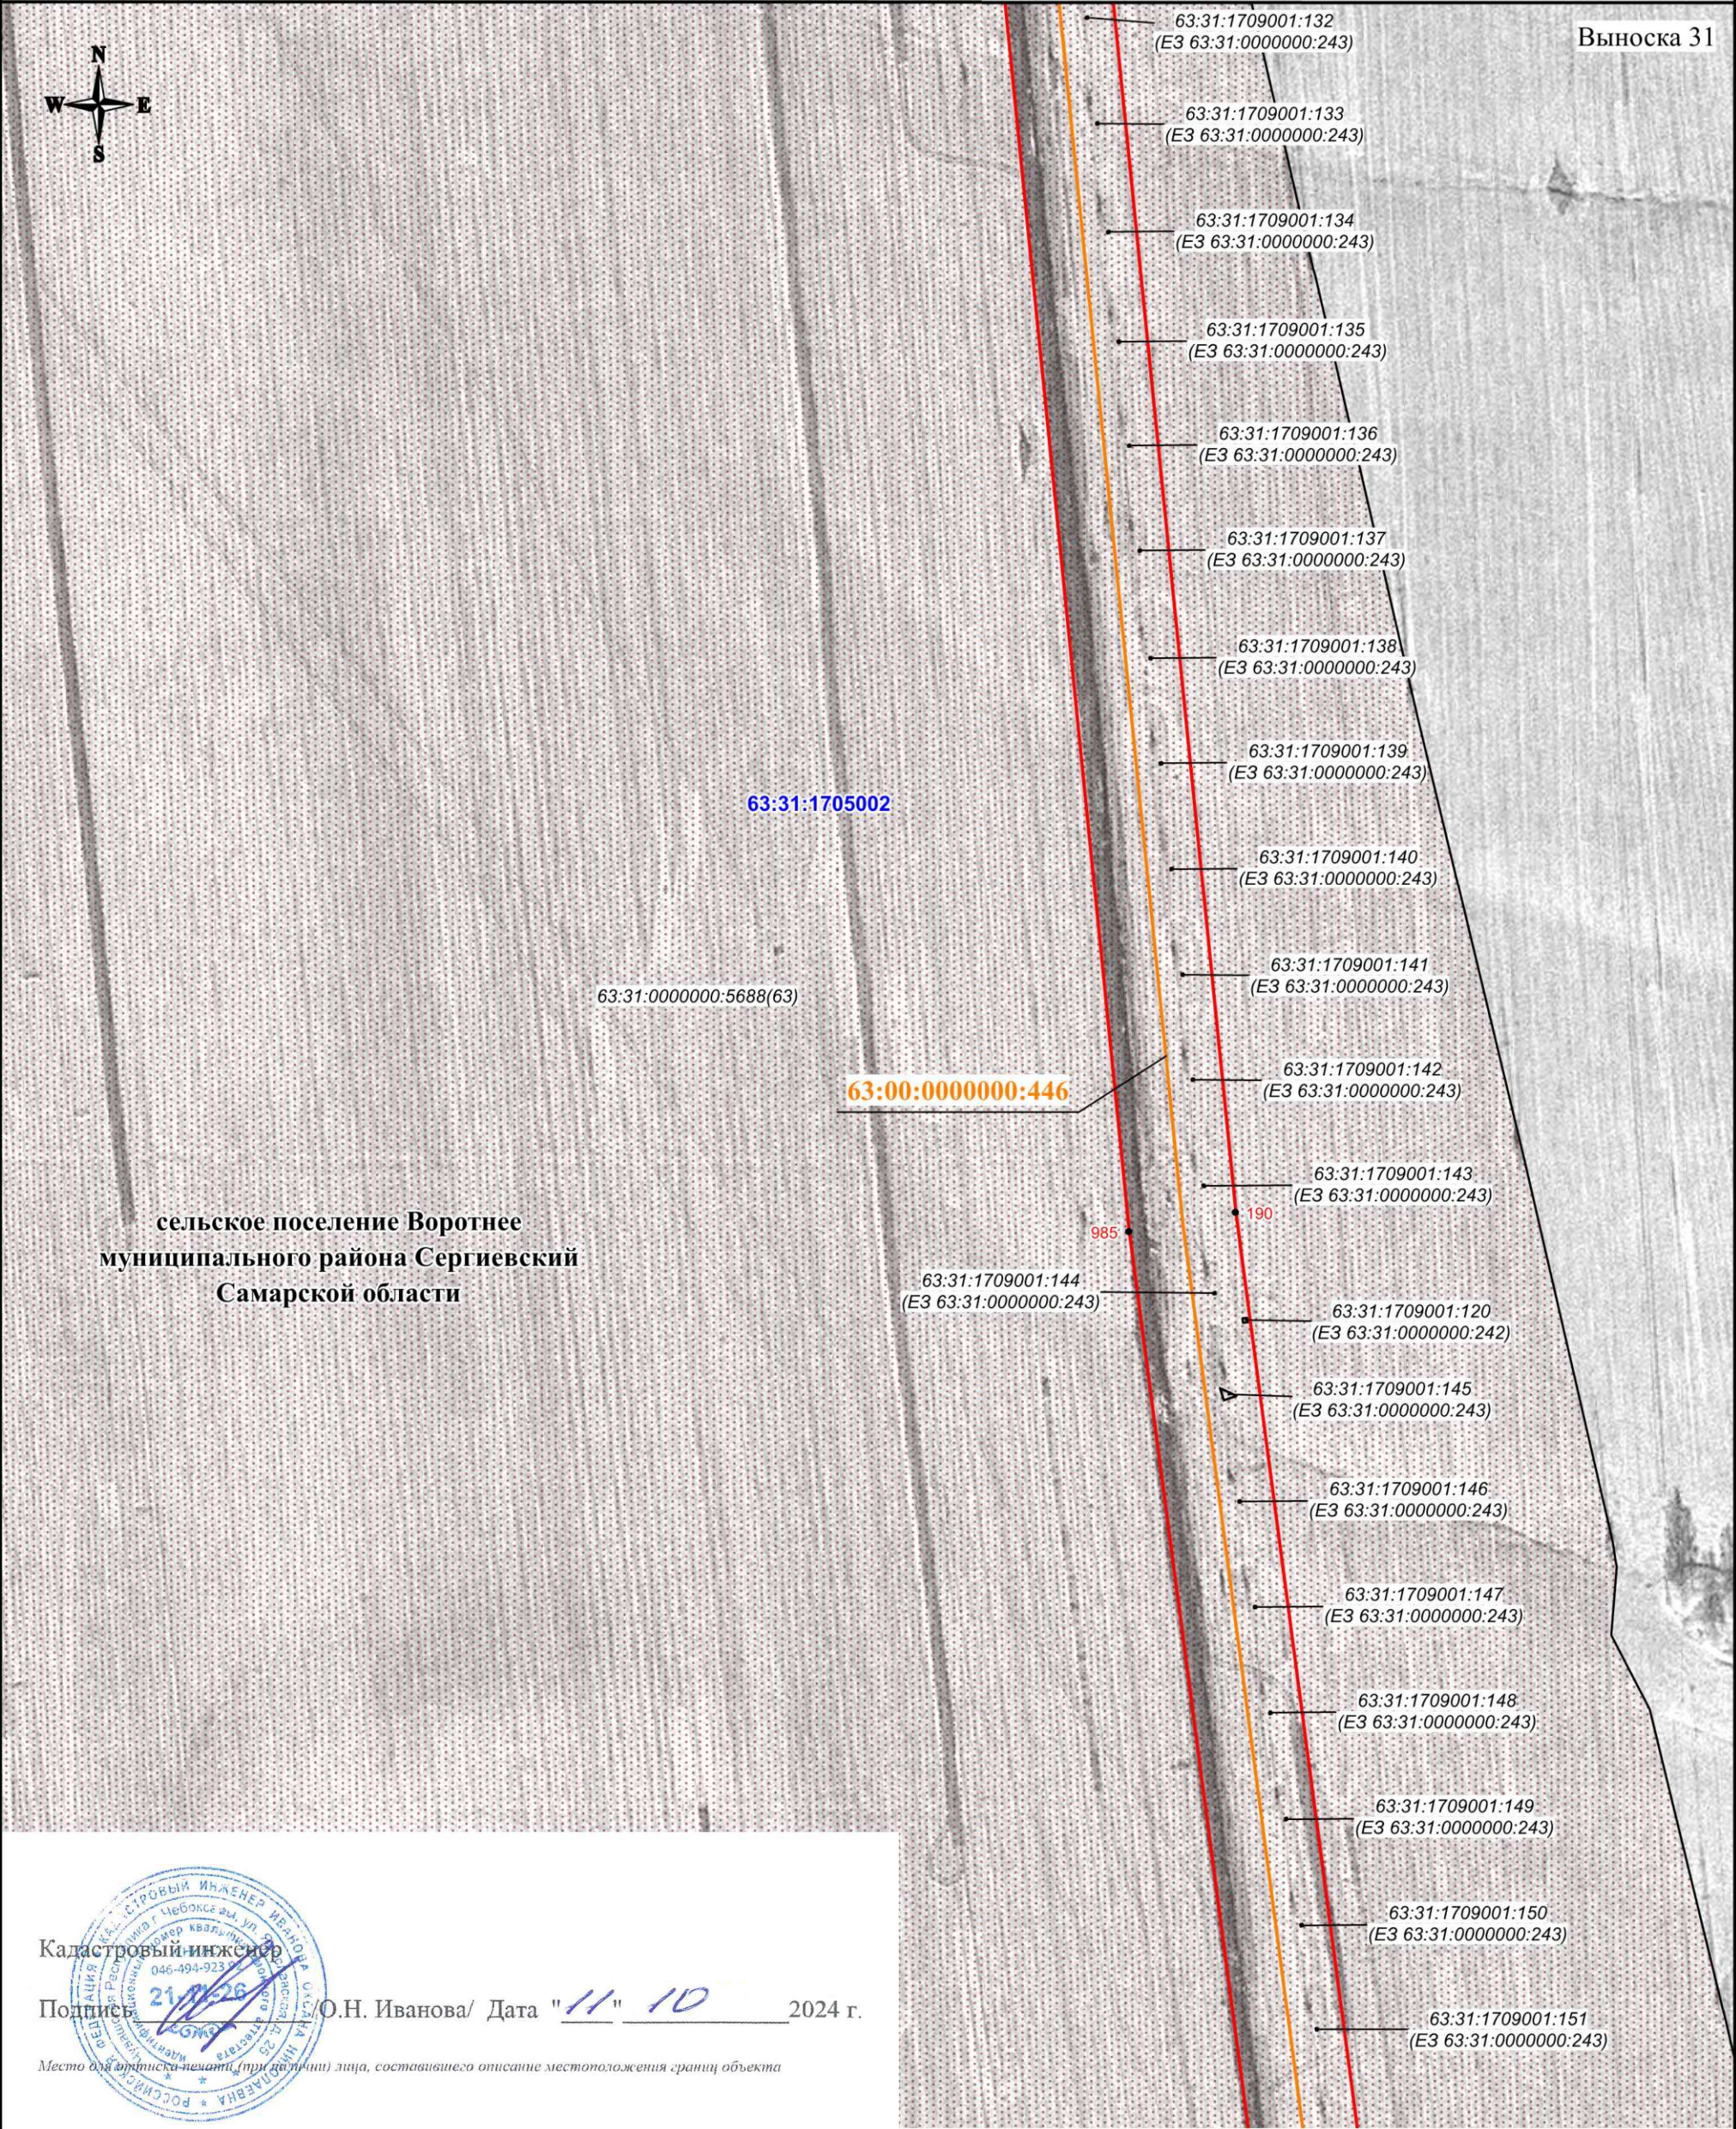

Выноска 31

63:31:1705002

63:31:0000000:5688(63)

63:00:0000000:446

сельское поселение Воротнее
муниципального района Сергиевский
Самарской области



Кадастровый инженер

Подпись

/О.Н. Иванова/ Дата "11" 10 2024 г.

Место для оттиска печати (при наличии) лица, составившего описание местоположения границ объекта

Используемые условные знаки и обозначения:

- проектная граница публичного сервитута
- — характерная точка границы публичного сервитута
- 1 — номер характерной точки границы публичного сервитута
- - - - - граница муниципального образования
- граница кадастрового квартала
- граница земельного участка, сведения о которой имеются в ЕГРН
- магистральный нефтепровод

Масштаб 1:3000

63:31:1015002

63:31:1015002:76


63:00:0000000:446

Самарская
область

- номер кадастрового квартала
- кадастровый номер земельного участка
- кадастровый номер инженерного сооружения
- наименование административно-территориальных образований

СХЕМА РАСПОЛОЖЕНИЯ ГРАНИЦ ПУБЛИЧНОГО СЕРВИТУТА

Публичный сервитут в отношении земель и земельных участков в целях эксплуатации магистрального нефтепровода федерального значения "Магистральный нефтепровод "Серные Воды-Кротовка" (участок 0-77 км). Диаметр 350 мм. Общая протяженность 77 км"

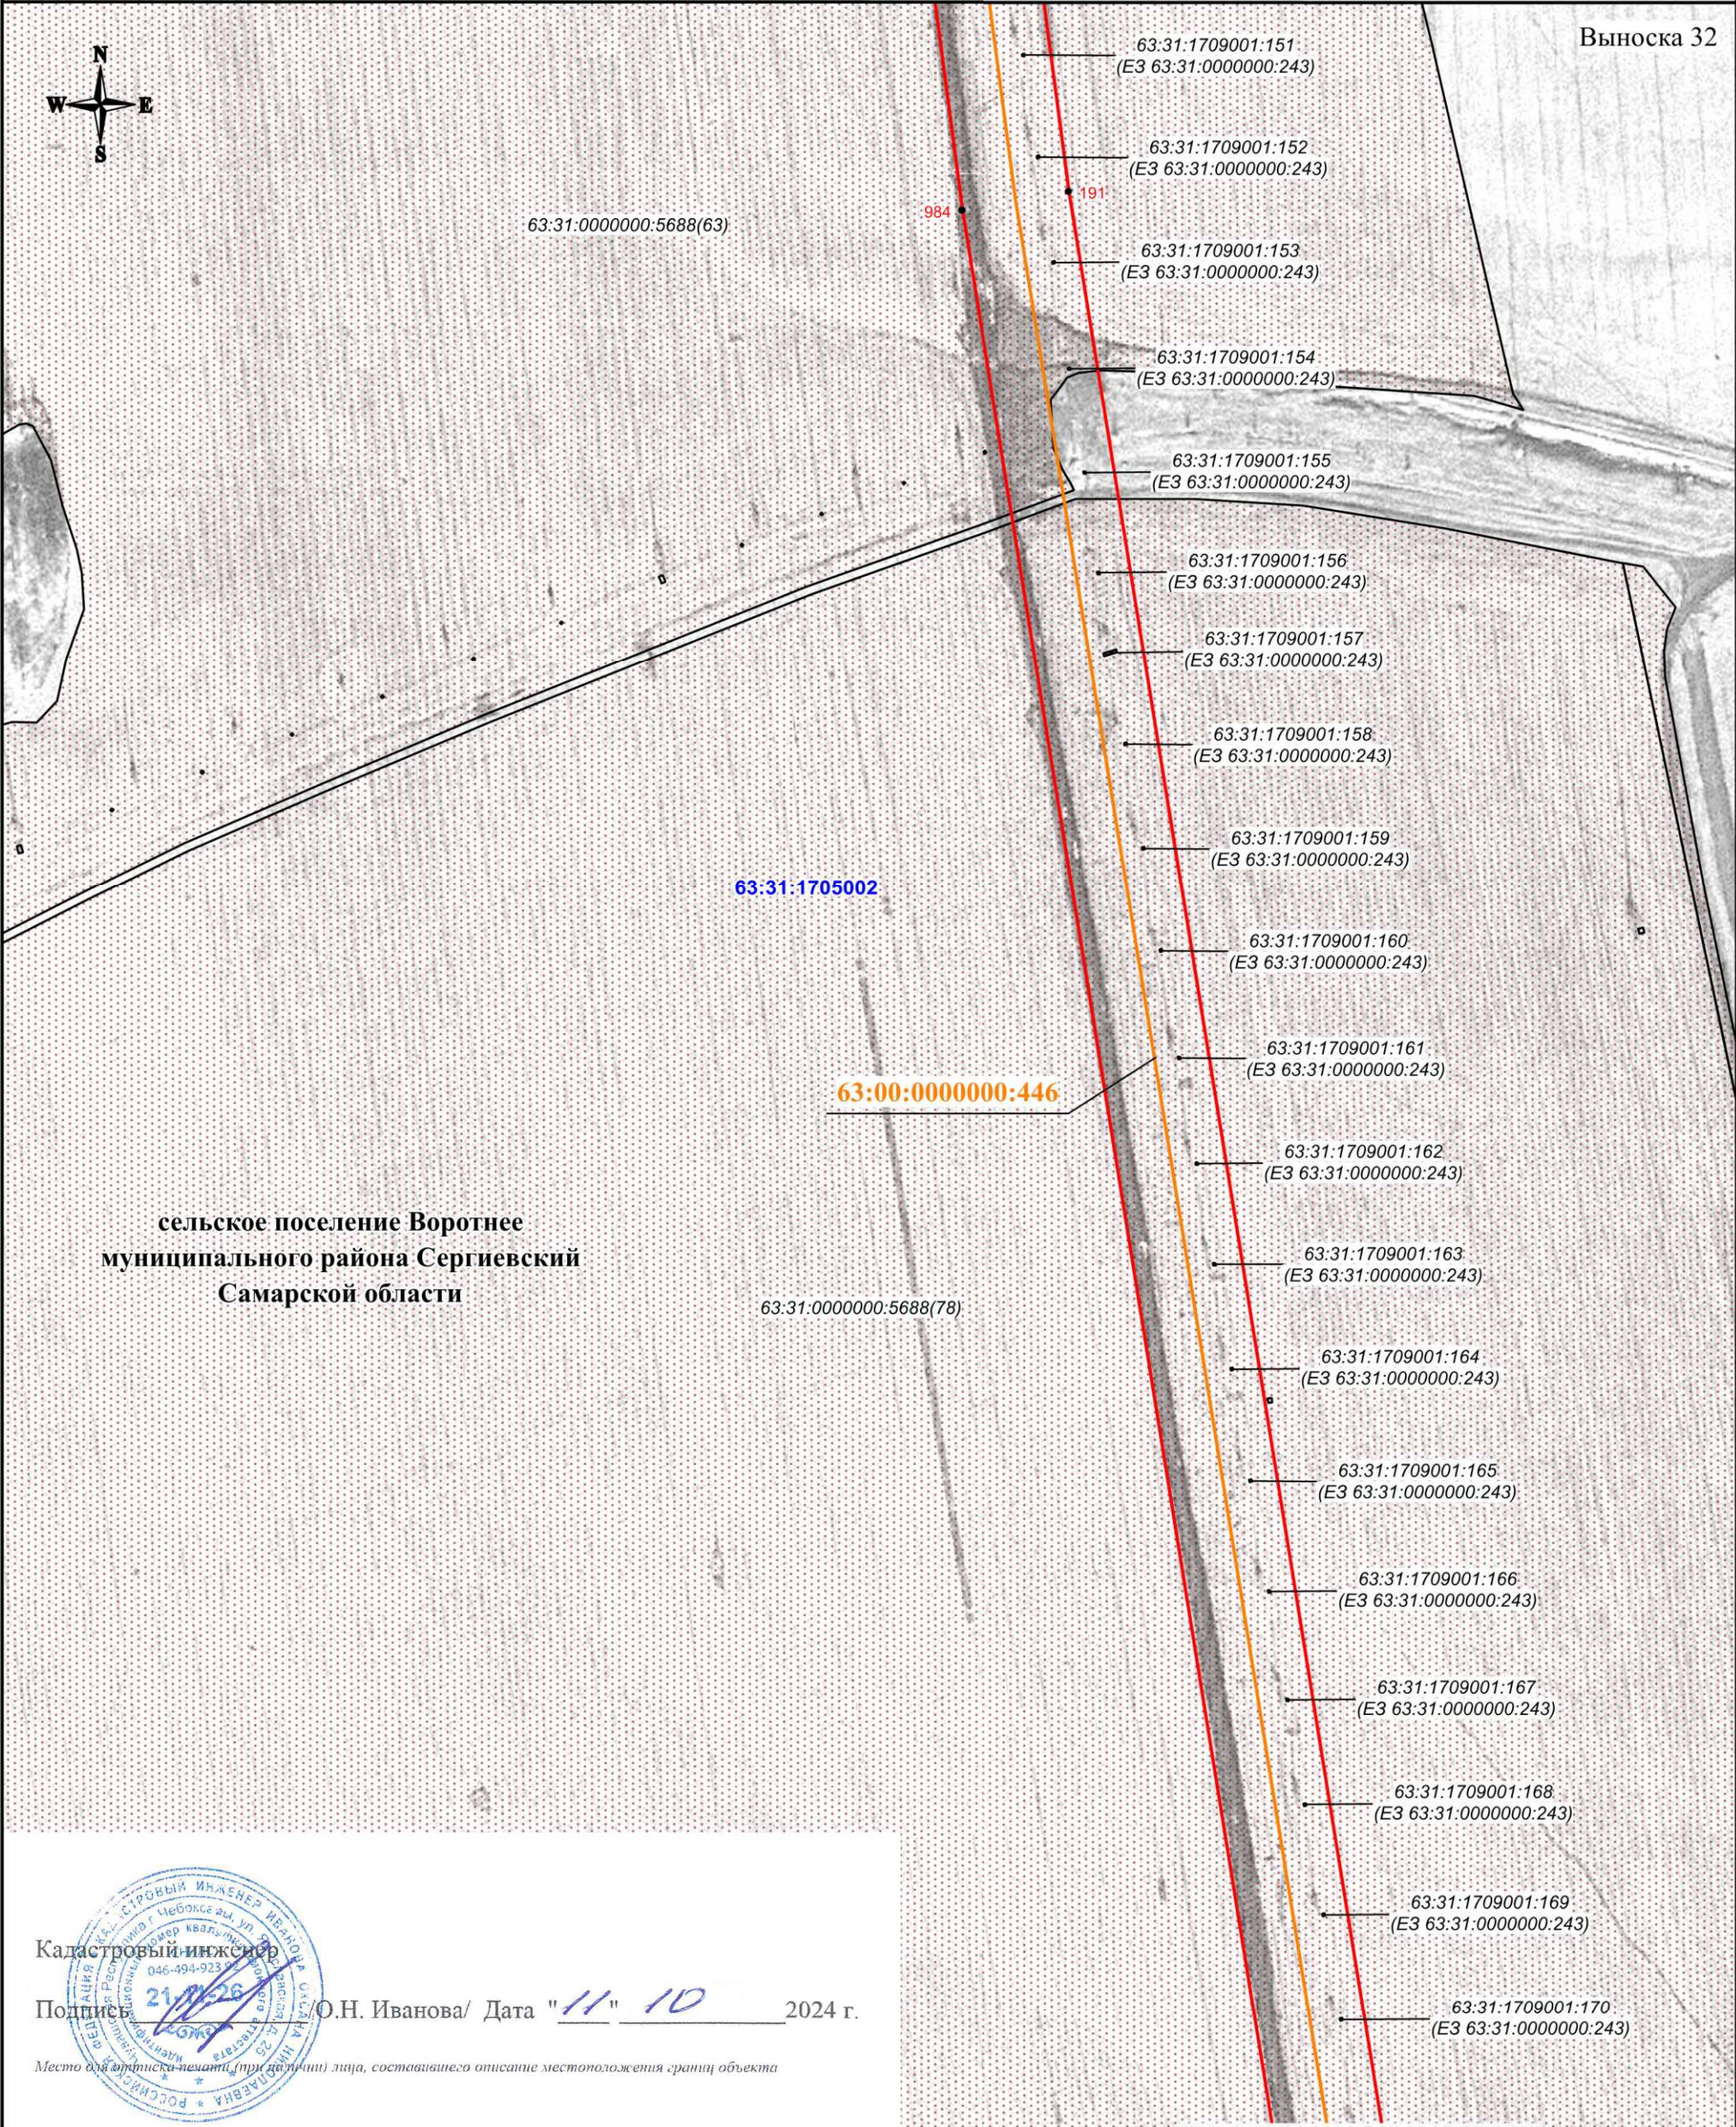

Используемые условные знаки и обозначения:


- проектная граница публичного сервитута
- — характерная точка границы публичного сервитута
- 1 — номер характерной точки границы публичного сервитута
- - - - - граница муниципального образования
- граница кадастрового квартала
- граница земельного участка, сведения о которой имеются в ЕГРН
- магистральный нефтепровод

Масштаб 1:3000

63:31:1015002 — номер кадастрового квартала
63:31:1015002:76 — кадастровый номер земельного участка
63:00:0000000:446 — кадастровый номер инженерного сооружения
Самарская область — наименование административно-территориальных образований

СХЕМА РАСПОЛОЖЕНИЯ ГРАНИЦ ПУБЛИЧНОГО СЕРВИТУТА

Публичный сервитут в отношении земель и земельных участков в целях эксплуатации магистрального нефтепровода федерального значения "Магистральный нефтепровод "Серные Воды-Кротовка" (участок 0-77 км). Диаметр 350 мм. Общая протяженность 77 км"

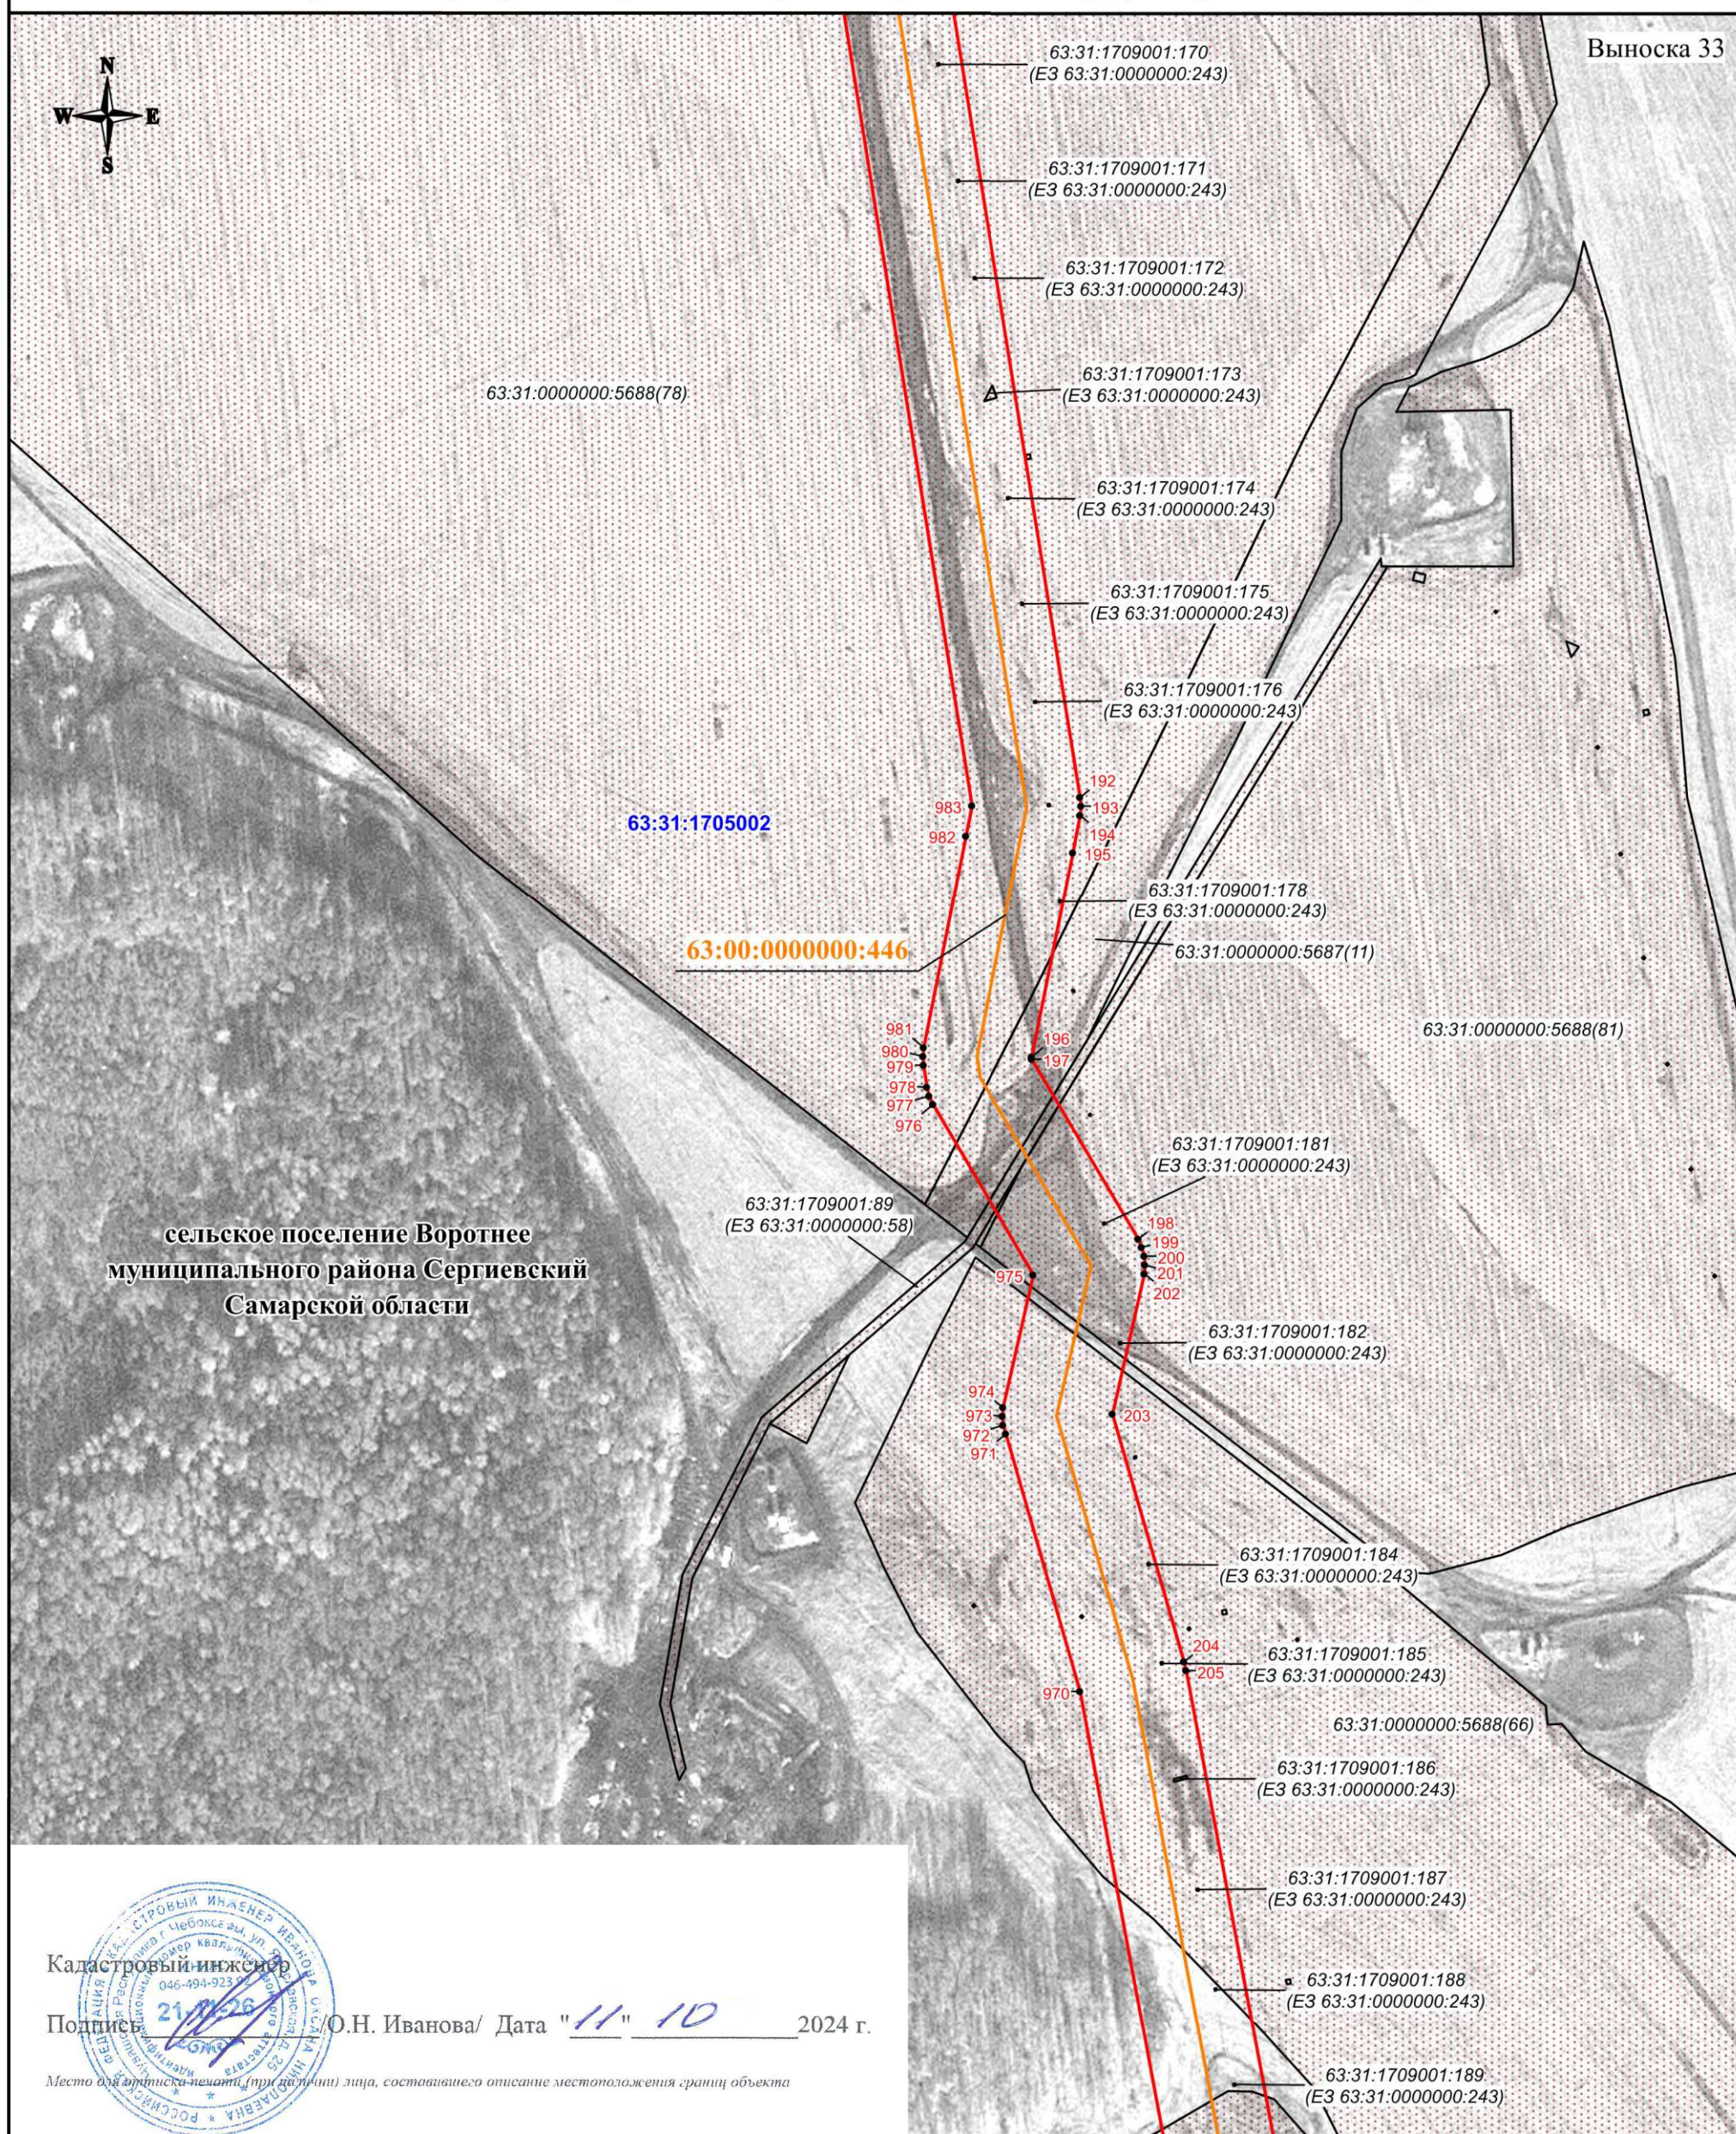

Используемые условные знаки и обозначения:


- | | |
|---|---|
|  | - проектная граница публичного сервитута |
|  | - характерная точка границы публичного сервитута |
|  | - номер характерной точки границы публичного сервитута |
|  | - граница муниципального образования |
| | - граница кадастрового квартала |
|  | - граница земельного участка, сведения о которой имеются в ЕГРН |
| | - магистральный нефтепровод |

Масштаб 1:3000

63:31:1015002	- номер кадастрового квартала
63:31:1015002:76	- кадастровый номер земельного участка
63:00:0000000:446	- кадастровый номер инженерного сооружения
Самарская область	- наименование административно-территориальных образований

СХЕМА РАСПОЛОЖЕНИЯ ГРАНИЦ ПУБЛИЧНОГО СЕРВИТУТА

Публичный сервитут в отношении земель и земельных участков в целях эксплуатации магистрального нефтепровода федерального значения "Магистральный нефтепровод "Серные Воды-Кротовка" (участок 0-77 км). Диаметр 350 мм. Общая протяженность 77 км"

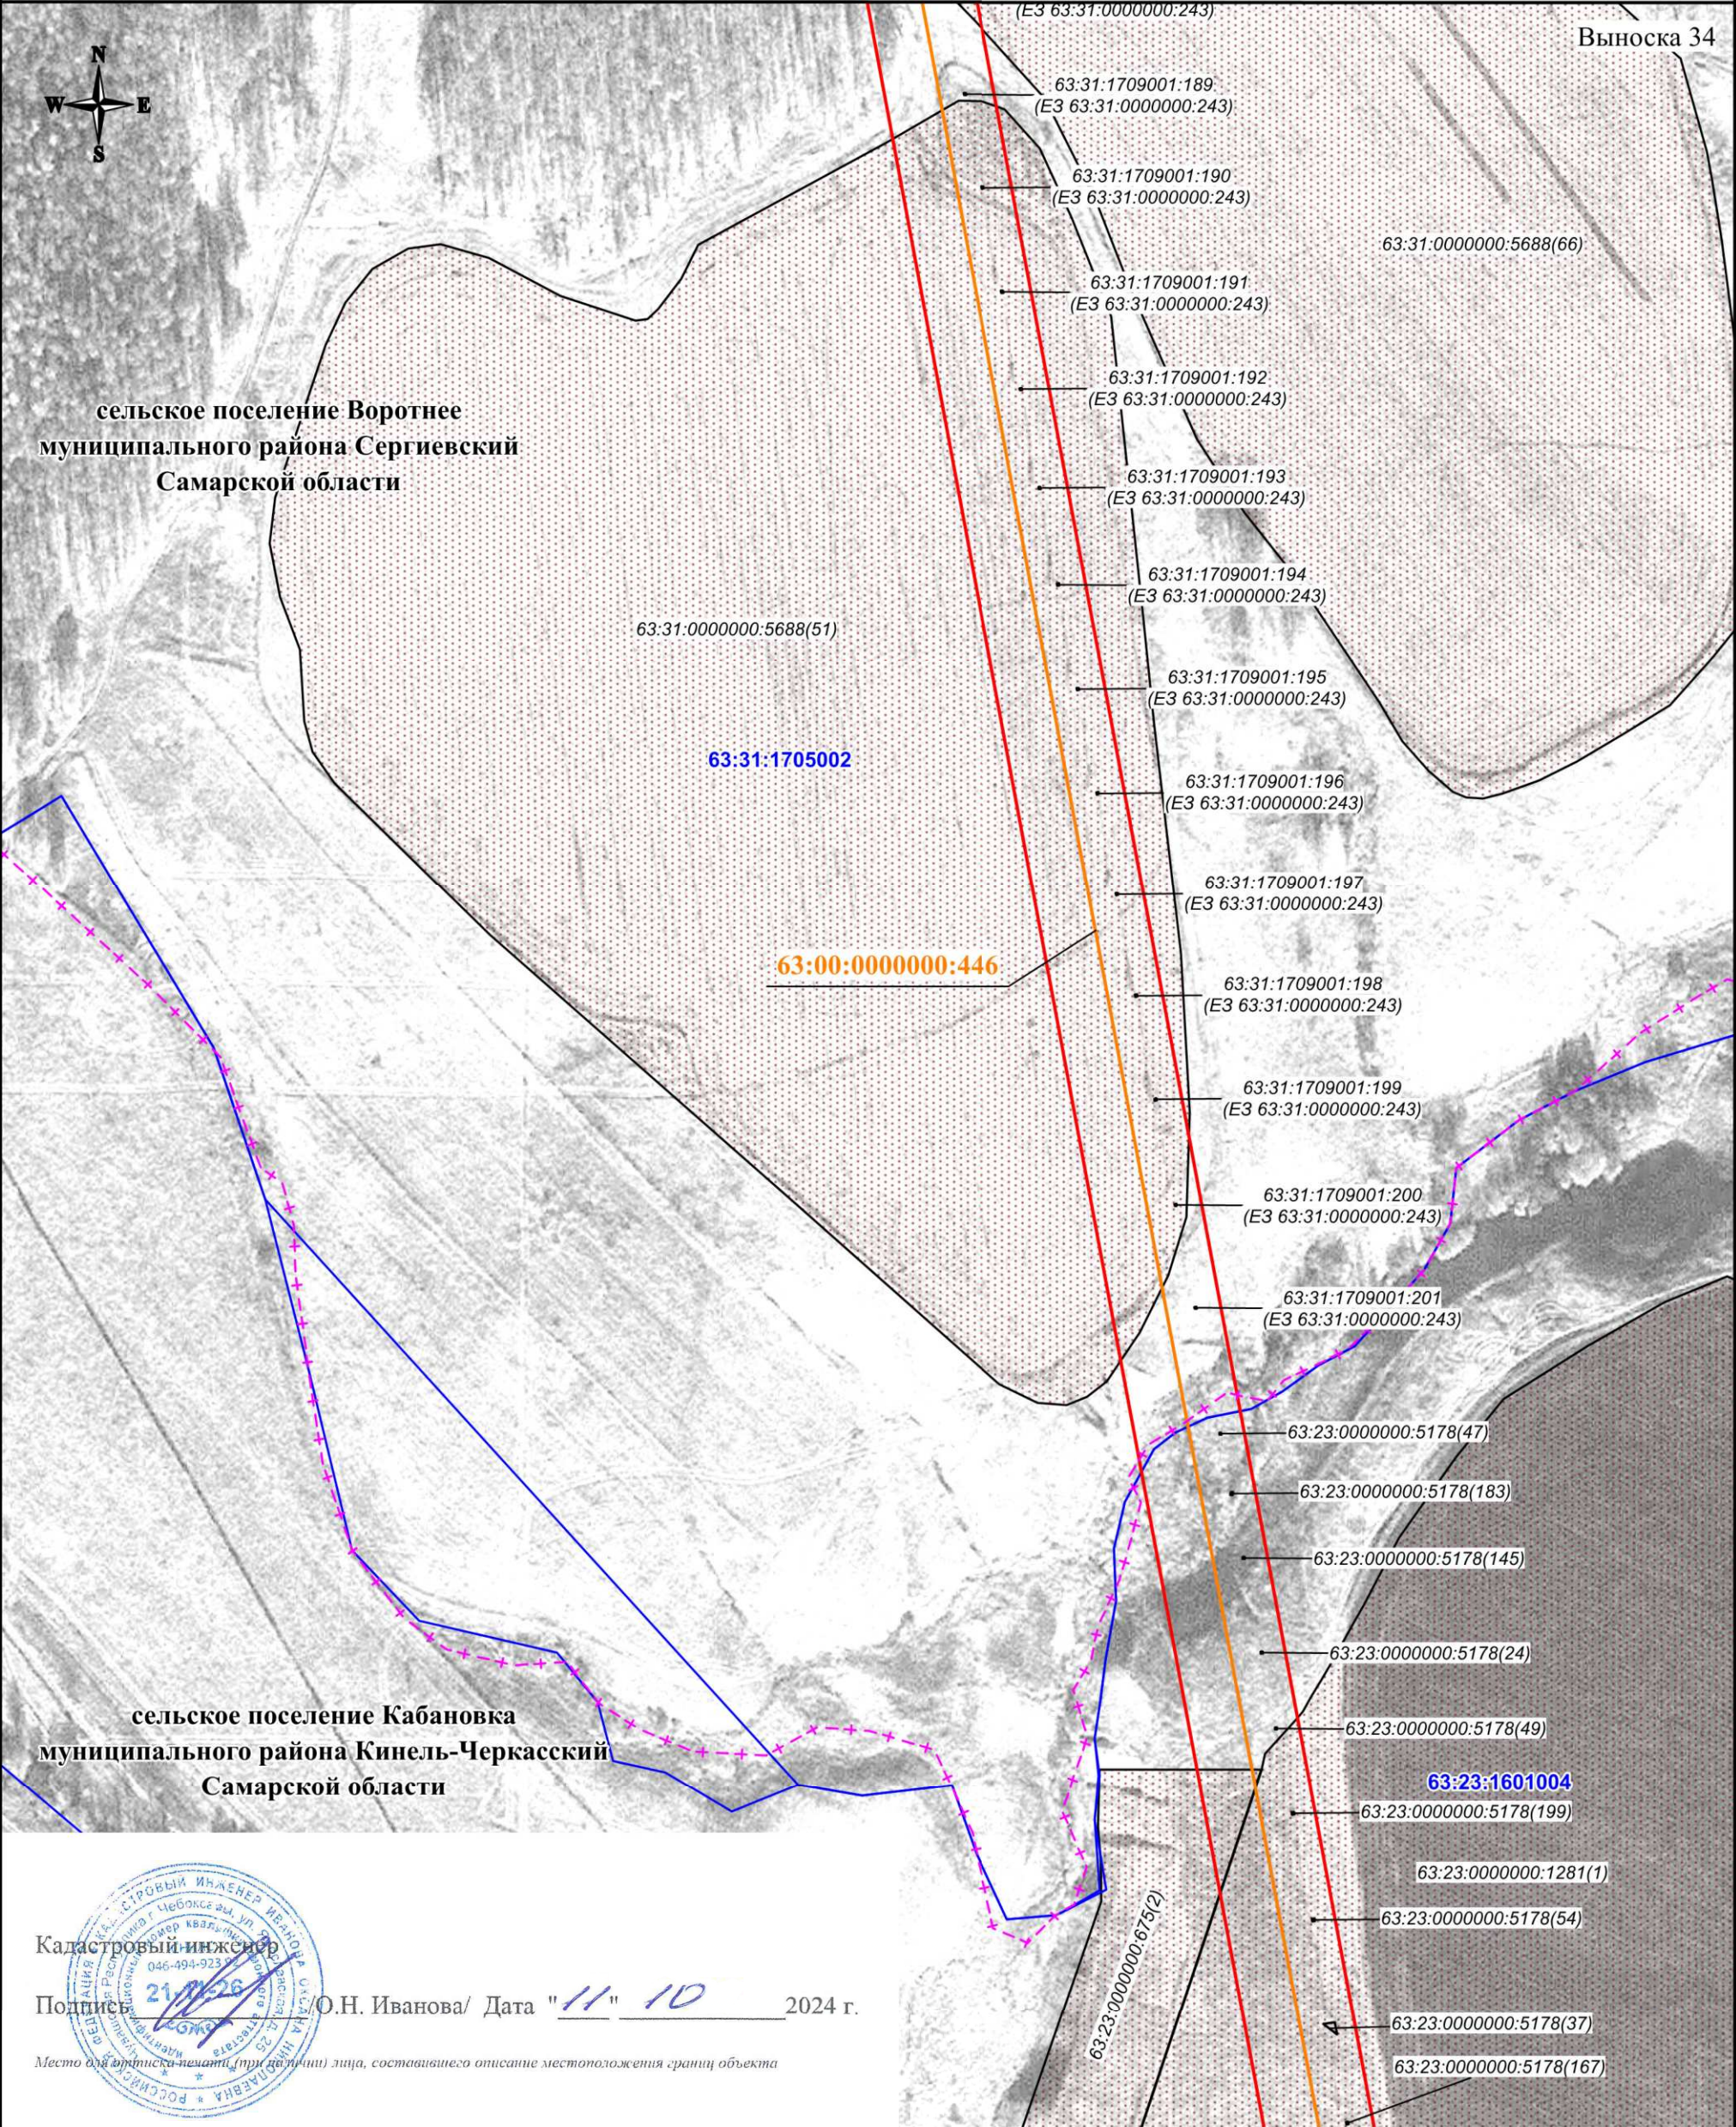

Используемые условные знаки и обозначения:


- проектная граница публичного сервитута
- характеристическая точка границы публичного сервитута
- 1 - номер характеристической точки границы публичного сервитута
- + - + - + - граница муниципального образования
- - - - - граница кадастрового квартала
- граница земельного участка, сведения о которой имеются в ЕГРН
- магистральный нефтепровод

Масштаб 1:3000

63:31:1015002 - номер кадастрового квартала
63:31:1015002:76 - кадастровый номер земельного участка
63:00:0000000:446 - кадастровый номер инженерного сооружения
Самарская область - наименование административно-территориальных образований

СХЕМА РАСПОЛОЖЕНИЯ ГРАНИЦ ПУБЛИЧНОГО СЕРВИТУТА

Публичный сервитут в отношении земель и земельных участков в целях эксплуатации магистрального нефтепровода федерального значения "Магистральный нефтепровод "Серные Воды-Кротовка" (участок 0-77 км). Диаметр 350 мм. Общая протяженность 77 км"

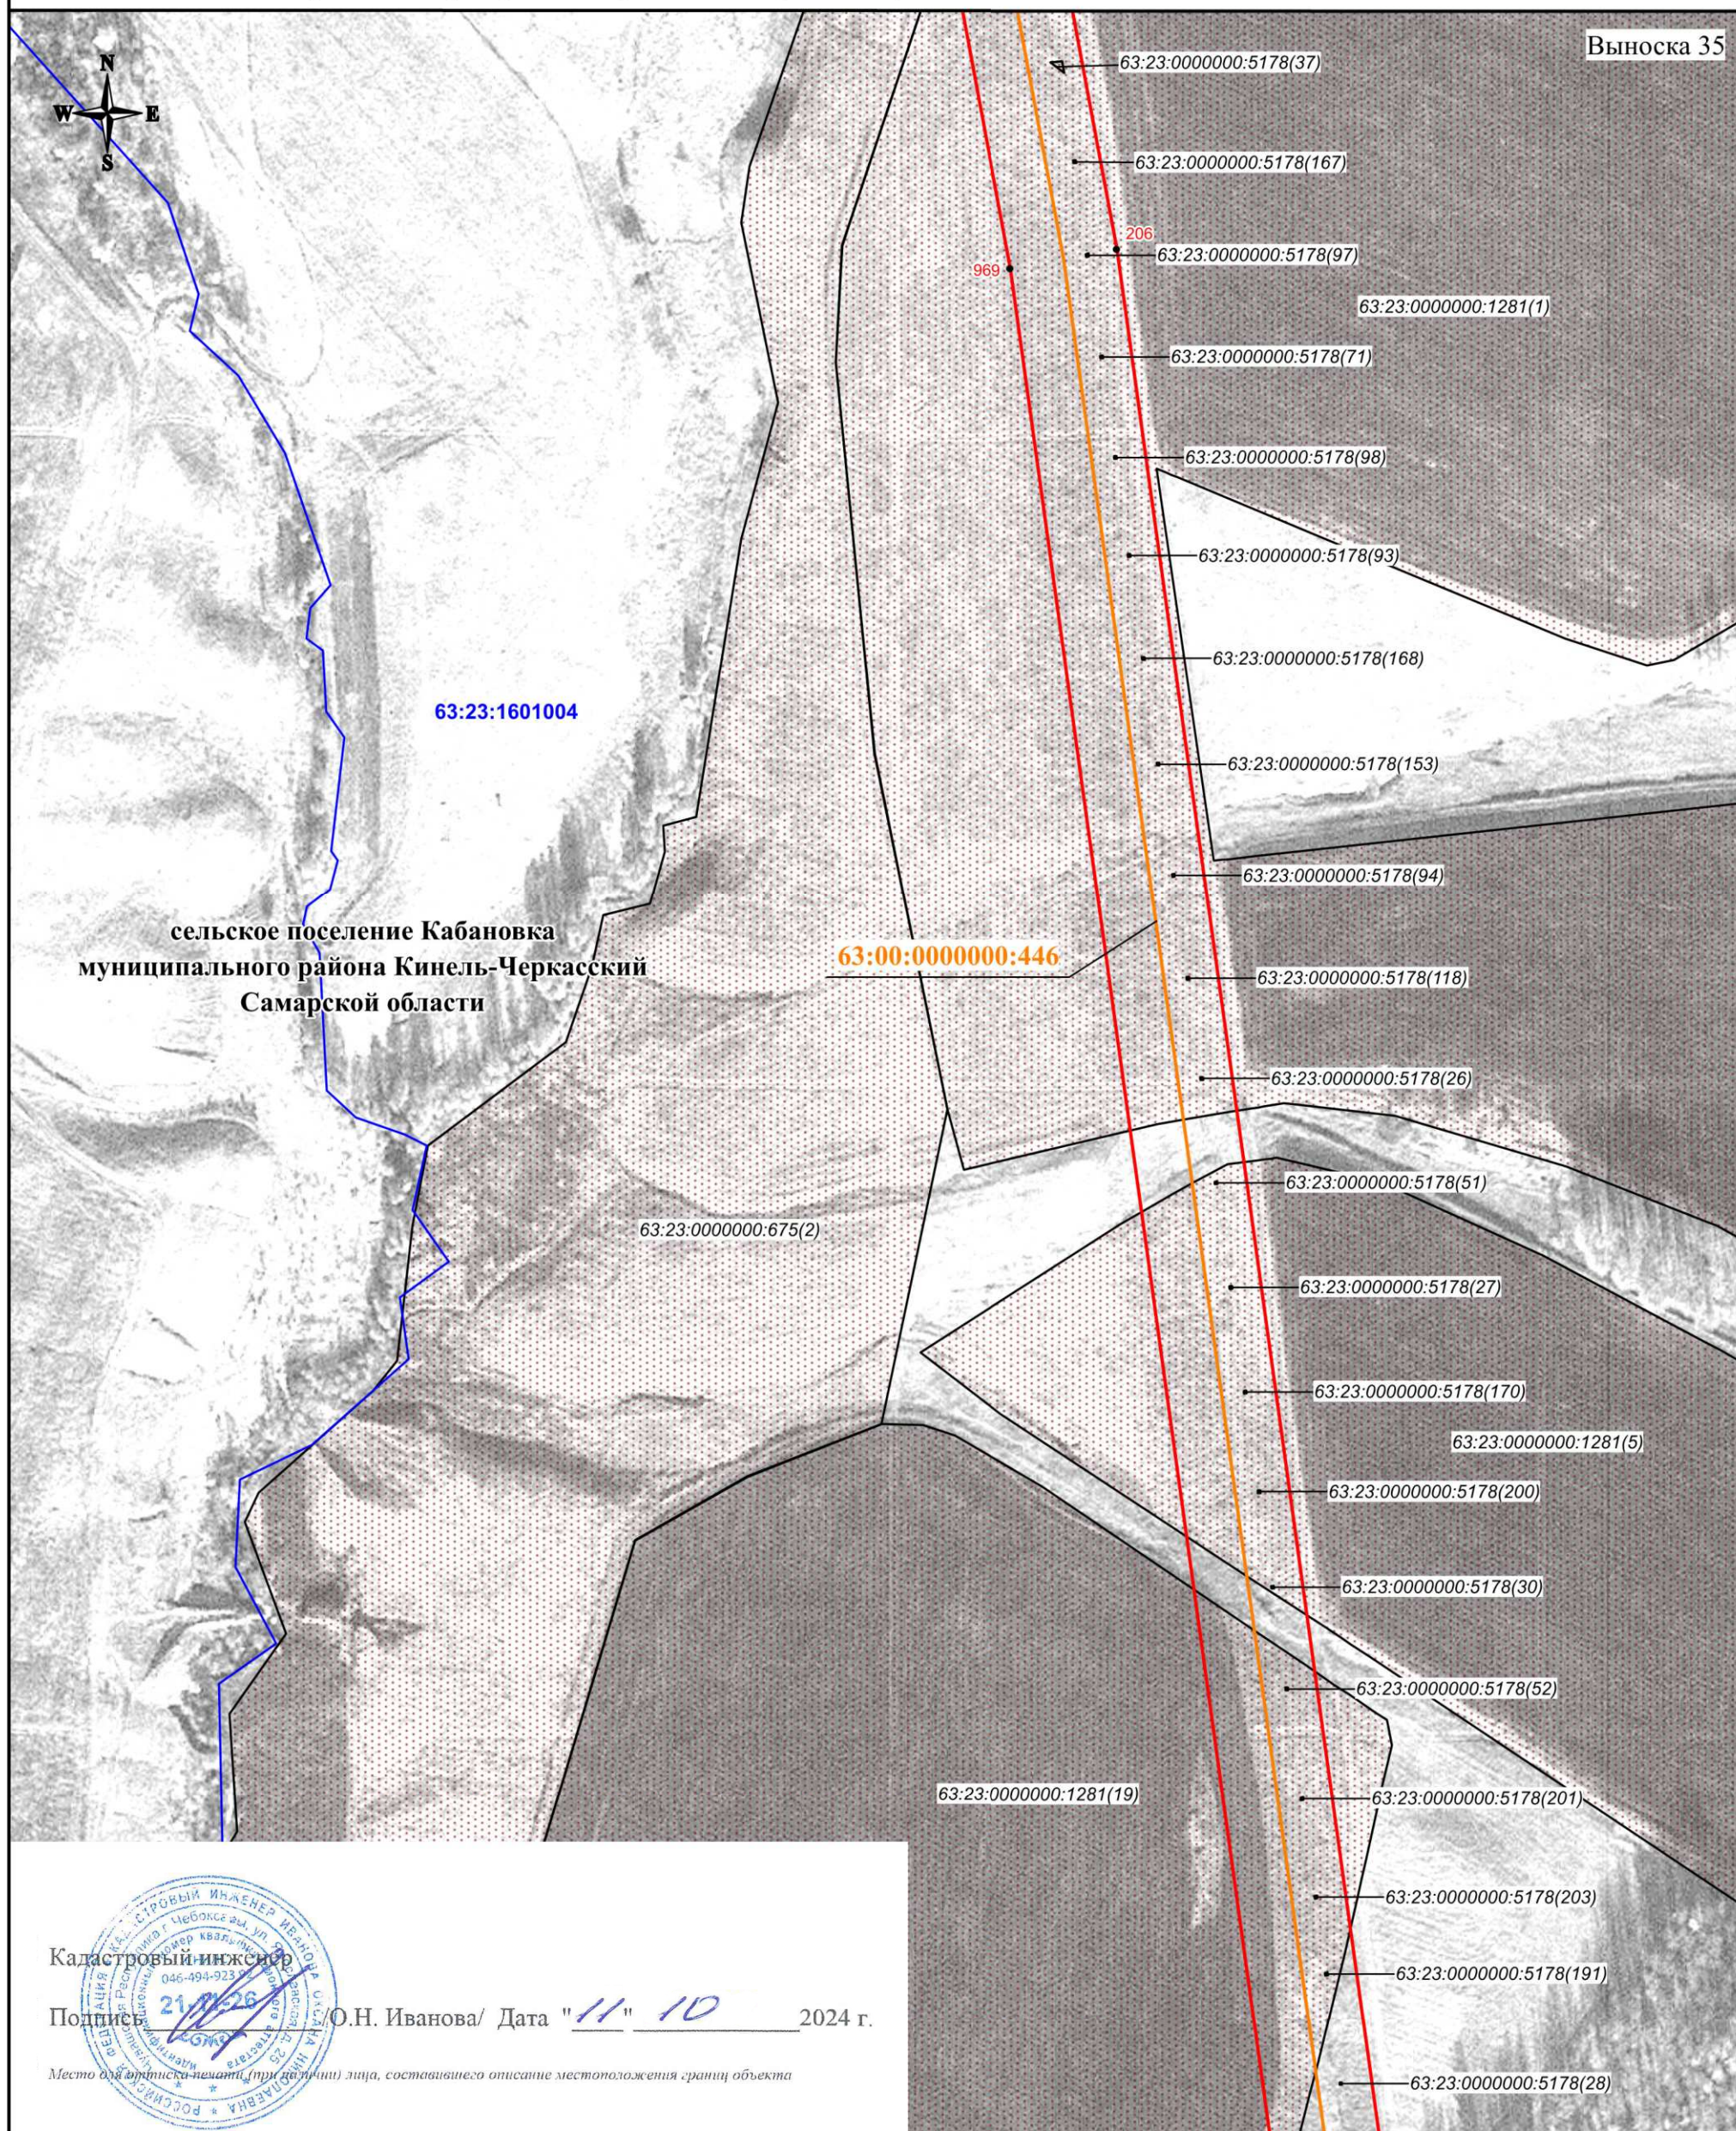

Используемые условные знаки и обозначения:

- | | |
|---|---|
|  | - проектная граница публичного сервитута |
|  | - характерная точка границы публичного сервитута |
|  | - номер характерной точки границы публичного сервитута |
|  | - граница муниципального образования |
| | - граница кадастрового квартала |
|  | - граница земельного участка, сведения о которой имеются в ЕГРН |
|  | - магистральный нефтепровод |


Масштаб 1:3000

63:31:1015002	- номер кадастрового квартала
63:31:1015002:76	- кадастровый номер земельного участка
63:00:0000000:446	- кадастровый номер инженерного сооружения
Самарская область	- наименование административно-территориальных образований

СХЕМА РАСПОЛОЖЕНИЯ ГРАНИЦ ПУБЛИЧНОГО СЕРВИТУТА

Публичный сервитут в отношении земель и земельных участков в целях эксплуатации магистрального нефтепровода федерального значения "Магистральный нефтепровод "Серные Воды-Кротовка" (участок 0-77 км). Диаметр 350 мм. Общая протяженность 77 км"

Выноска 36

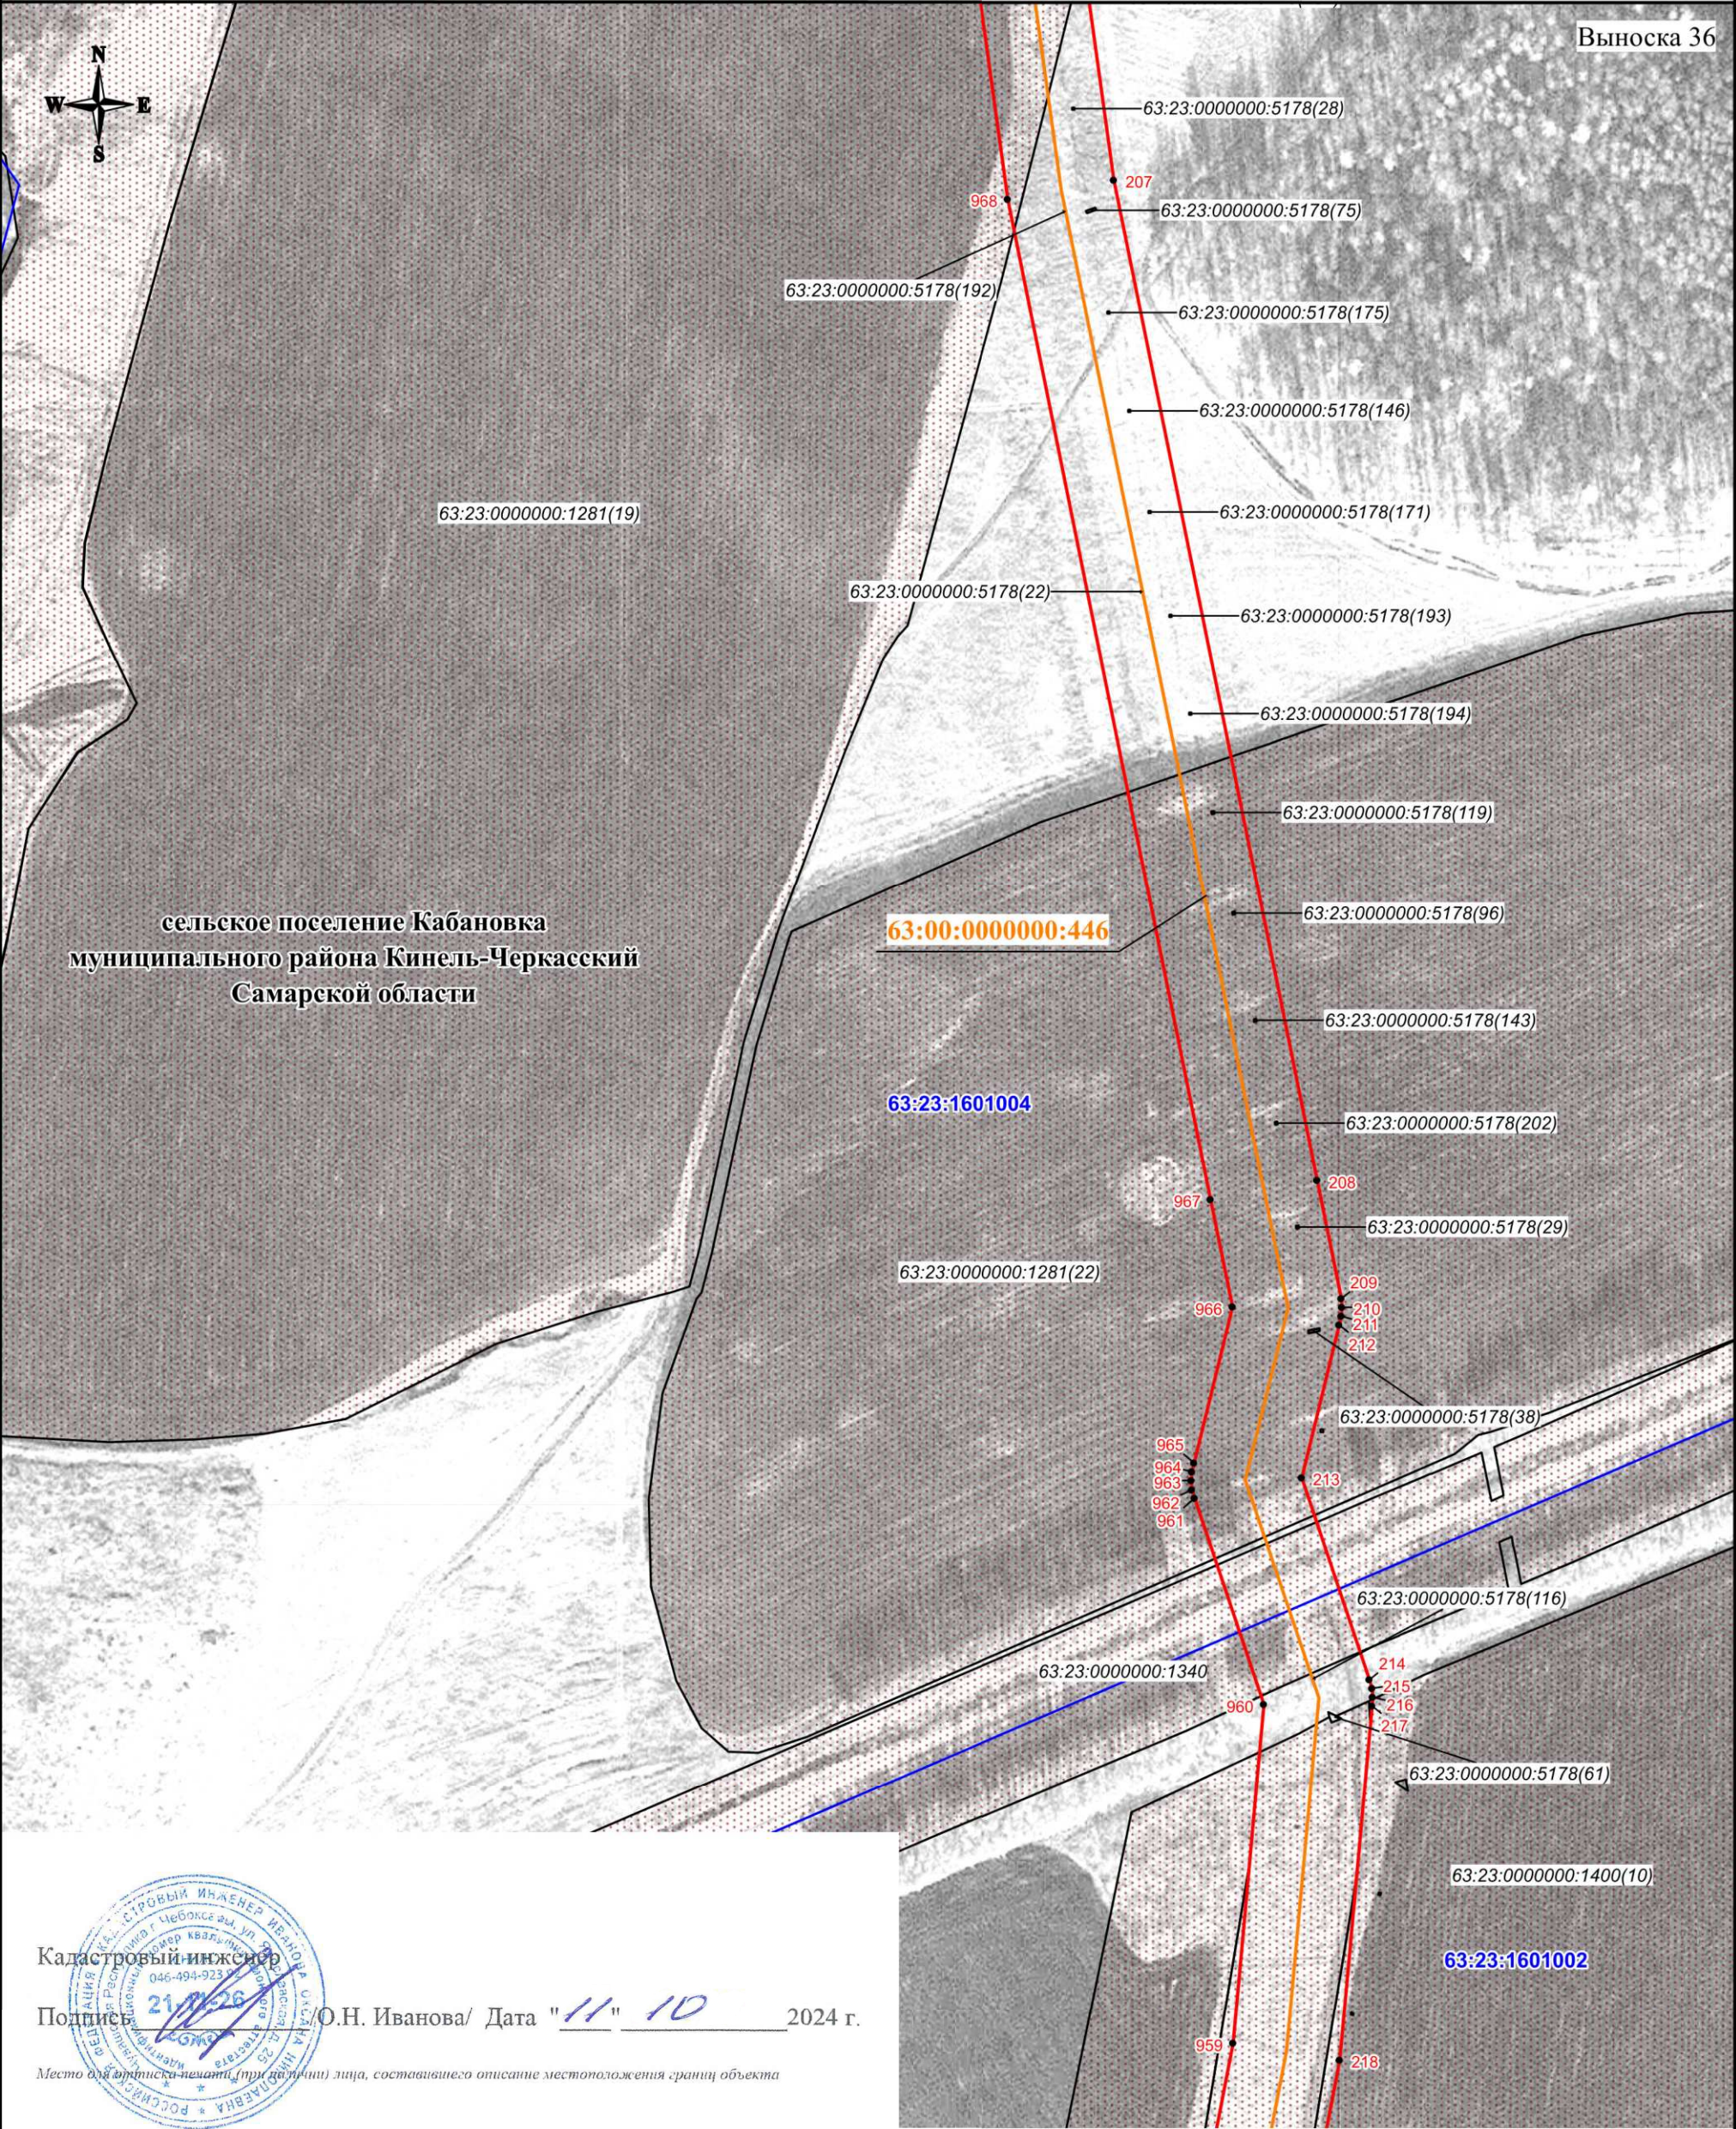

Используемые условные знаки и обозначения:

- проектная граница публичного сервитута
- — характерная точка границы публичного сервитута
- 1 — номер характерной точки границы публичного сервитута
- + — + — граница муниципального образования
- граница кадастрового квартала
- граница земельного участка, сведения о которой имеются в ЕГРН
- магистральный нефтепровод


Масштаб 1:3000

- 63:31:1015002 — номер кадастрового квартала
- 63:31:1015002:76 — кадастровый номер земельного участка
- 63:00:0000000:446 — кадастровый номер инженерного сооружения
- Самарская область — наименование административно-территориальных образований

СХЕМА РАСПОЛОЖЕНИЯ ГРАНИЦ ПУБЛИЧНОГО СЕРВИТУТА

Публичный сервитут в отношении земель и земельных участков в целях эксплуатации магистрального нефтепровода федерального значения "Магистральный нефтепровод "Серные Воды-Кротовка" (участок 0-77 км). Диаметр 350 мм. Общая протяженность 77 км"

Выноска 37

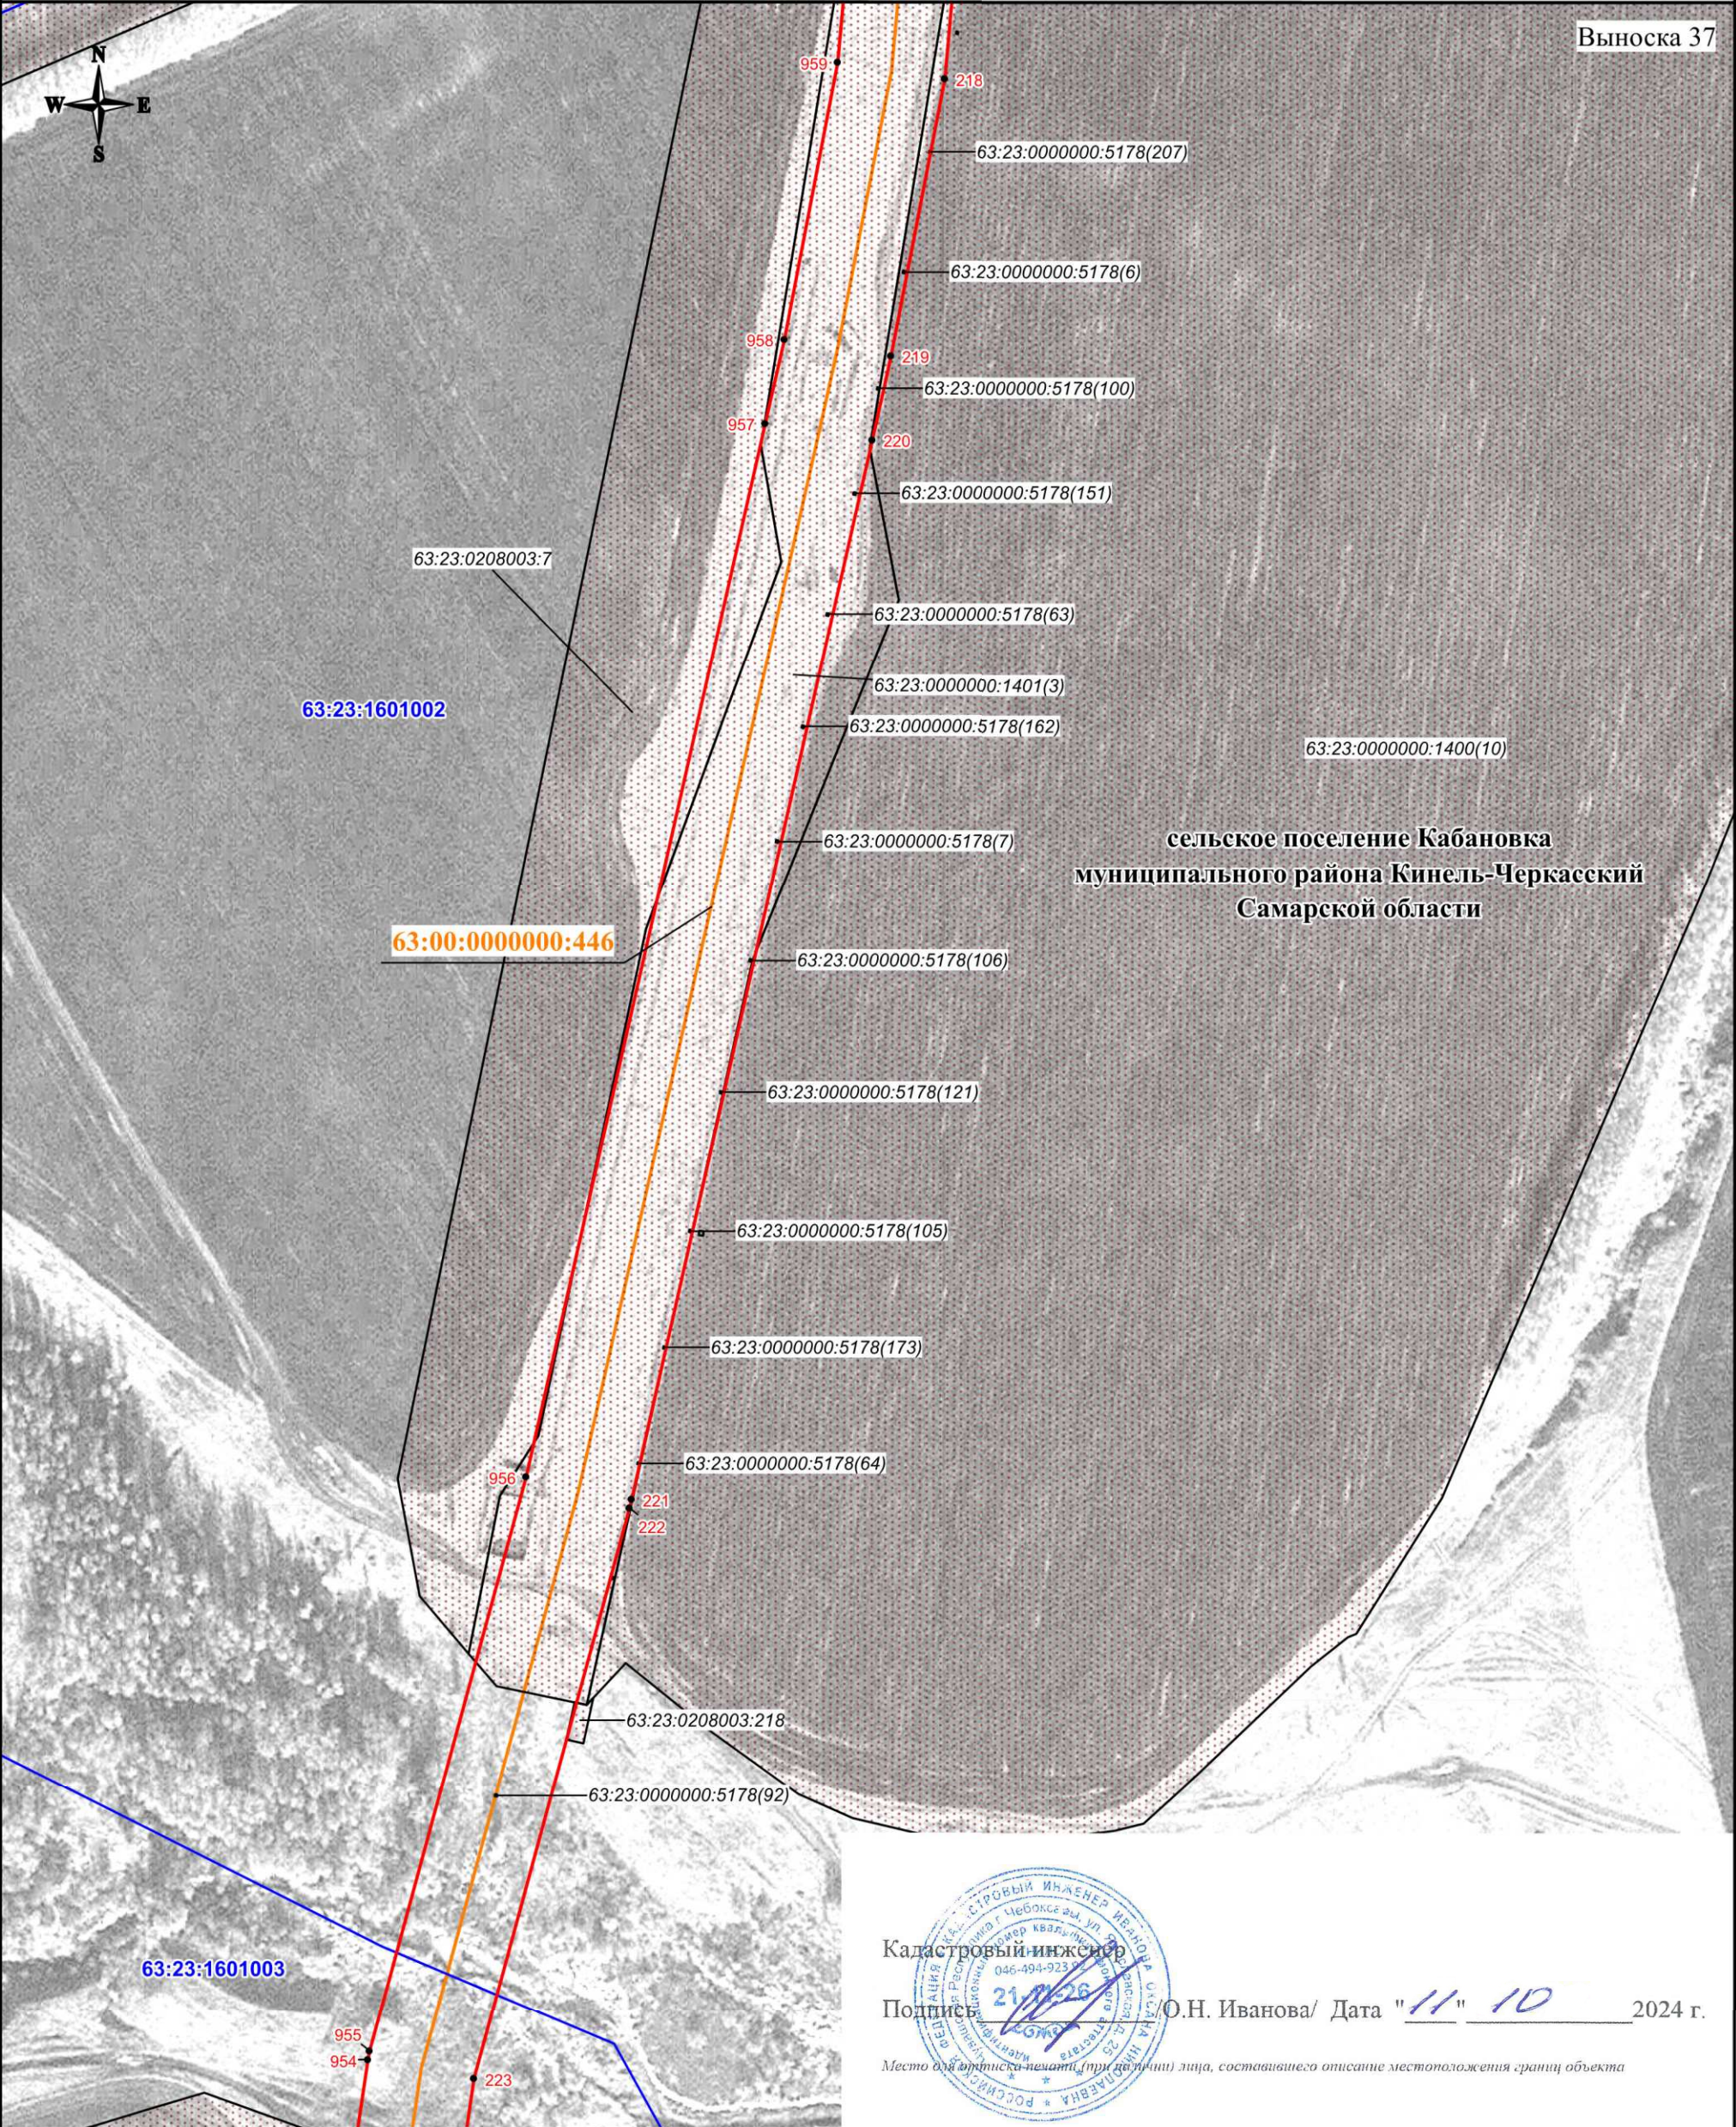

Кадастровый инженер
Подпись: *[Подпись]* / О.Н. Иванова/ Дата "11" 10 2024 г.
Место для оттиска печати (при наличии) лица, составившего описание местоположения границ объекта

Используемые условные знаки и обозначения:


- проектная граница публичного сервитута
- характеристическая точка границы публичного сервитута
- номер характеристической точки границы публичного сервитута
- граница муниципального образования
- граница кадастрового квартала
- граница земельного участка, сведения о которой имеются в ЕГРН
- магистральный нефтепровод

Масштаб 1:3000

63:31:1015002 - номер кадастрового квартала
63:31:1015002:76 - кадастровый номер земельного участка
63:00:0000000:446 - кадастровый номер инженерного сооружения
Самарская область - наименование административно-территориальных образований

СХЕМА РАСПОЛОЖЕНИЯ ГРАНИЦ ПУБЛИЧНОГО СЕРВИТУТА

Публичный сервитут в отношении земель и земельных участков в целях эксплуатации магистрального нефтепровода федерального значения "Магистральный нефтепровод "Серные Воды-Кротовка" (участок 0-77 км). Диаметр 350 мм. Общая протяженность 77 км"

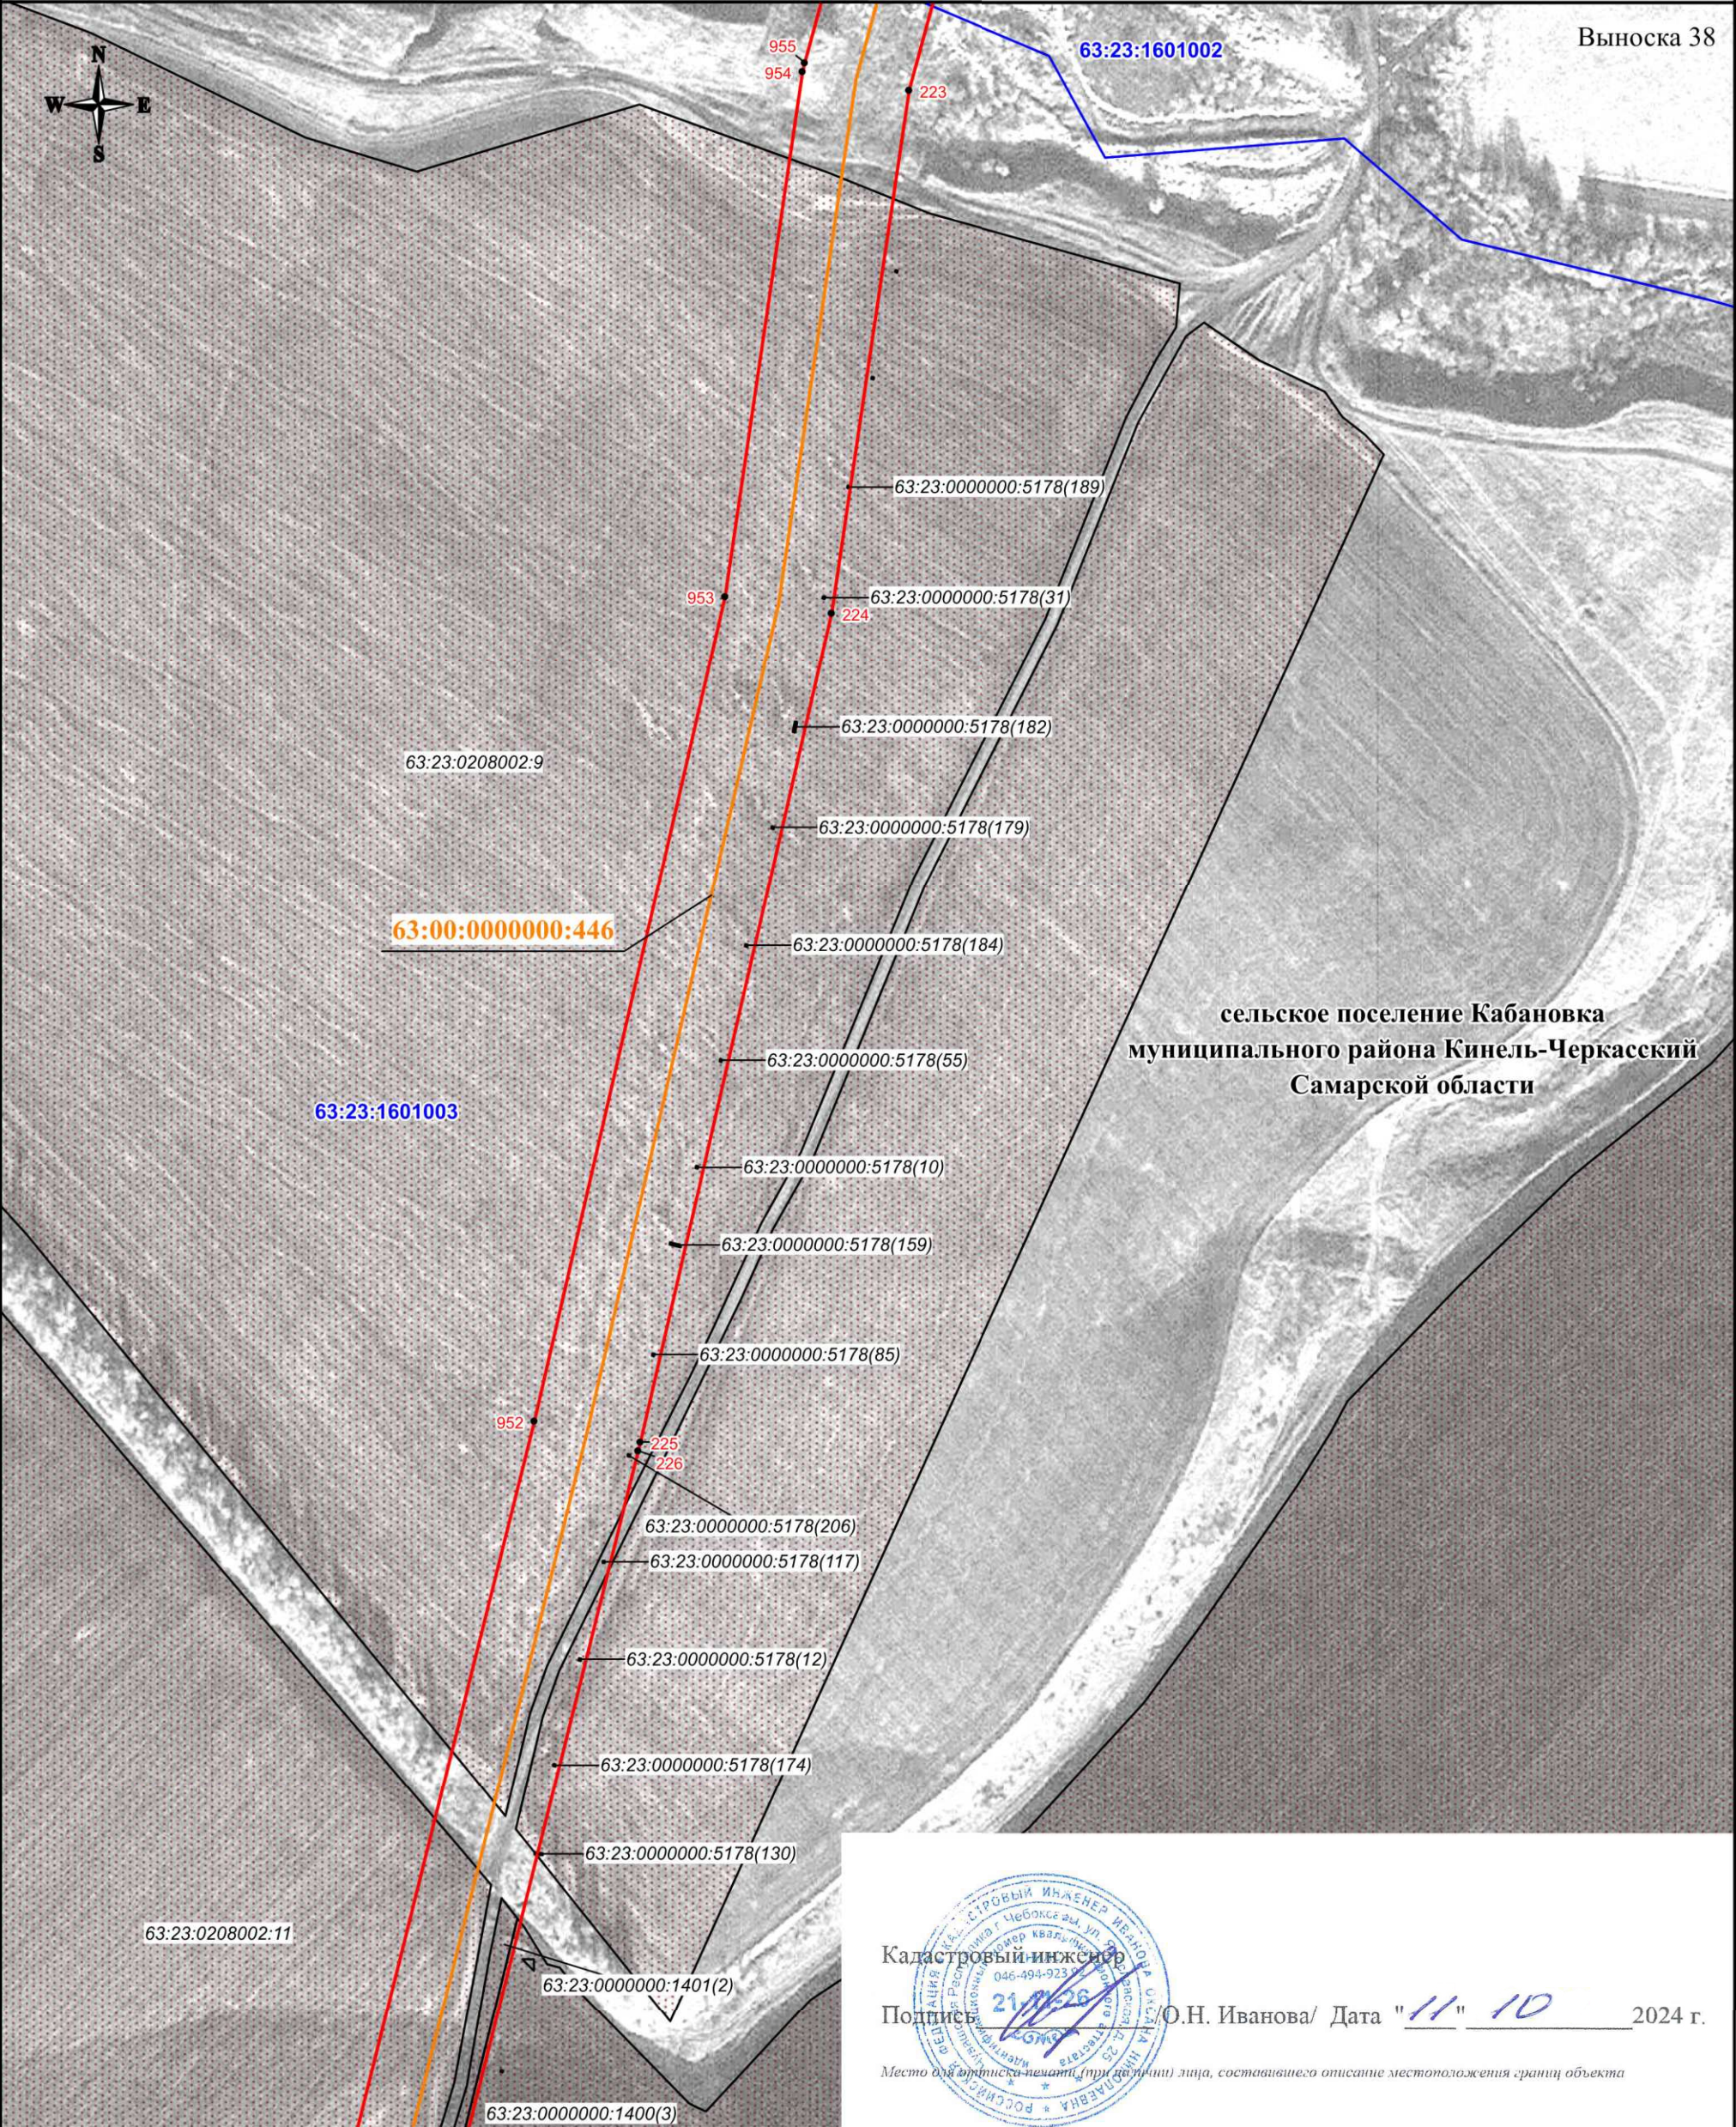

Используемые условные знаки и обозначения:

- проектная граница публичного сервитута
- характеристическая точка границы публичного сервитута
- номер характеристической точки границы публичного сервитута
- граница муниципального образования
- граница кадастрового квартала
- граница земельного участка, сведения о которой имеются в ЕГРН
- магистральный нефтепровод


Масштаб 1:3000

63:31:1015002 - номер кадастрового квартала
63:31:1015002:76 - кадастровый номер земельного участка
63:00:0000000:446 - кадастровый номер инженерного сооружения
Самарская область - наименование административно-территориальных образований

СХЕМА РАСПОЛОЖЕНИЯ ГРАНИЦ ПУБЛИЧНОГО СЕРВИТУТА

Публичный сервитут в отношении земель и земельных участков в целях эксплуатации магистрального нефтепровода федерального значения "Магистральный нефтепровод "Серные Воды-Кротовка" (участок 0-77 км). Диаметр 350 мм. Общая протяженность 77 км"

Выноска 39

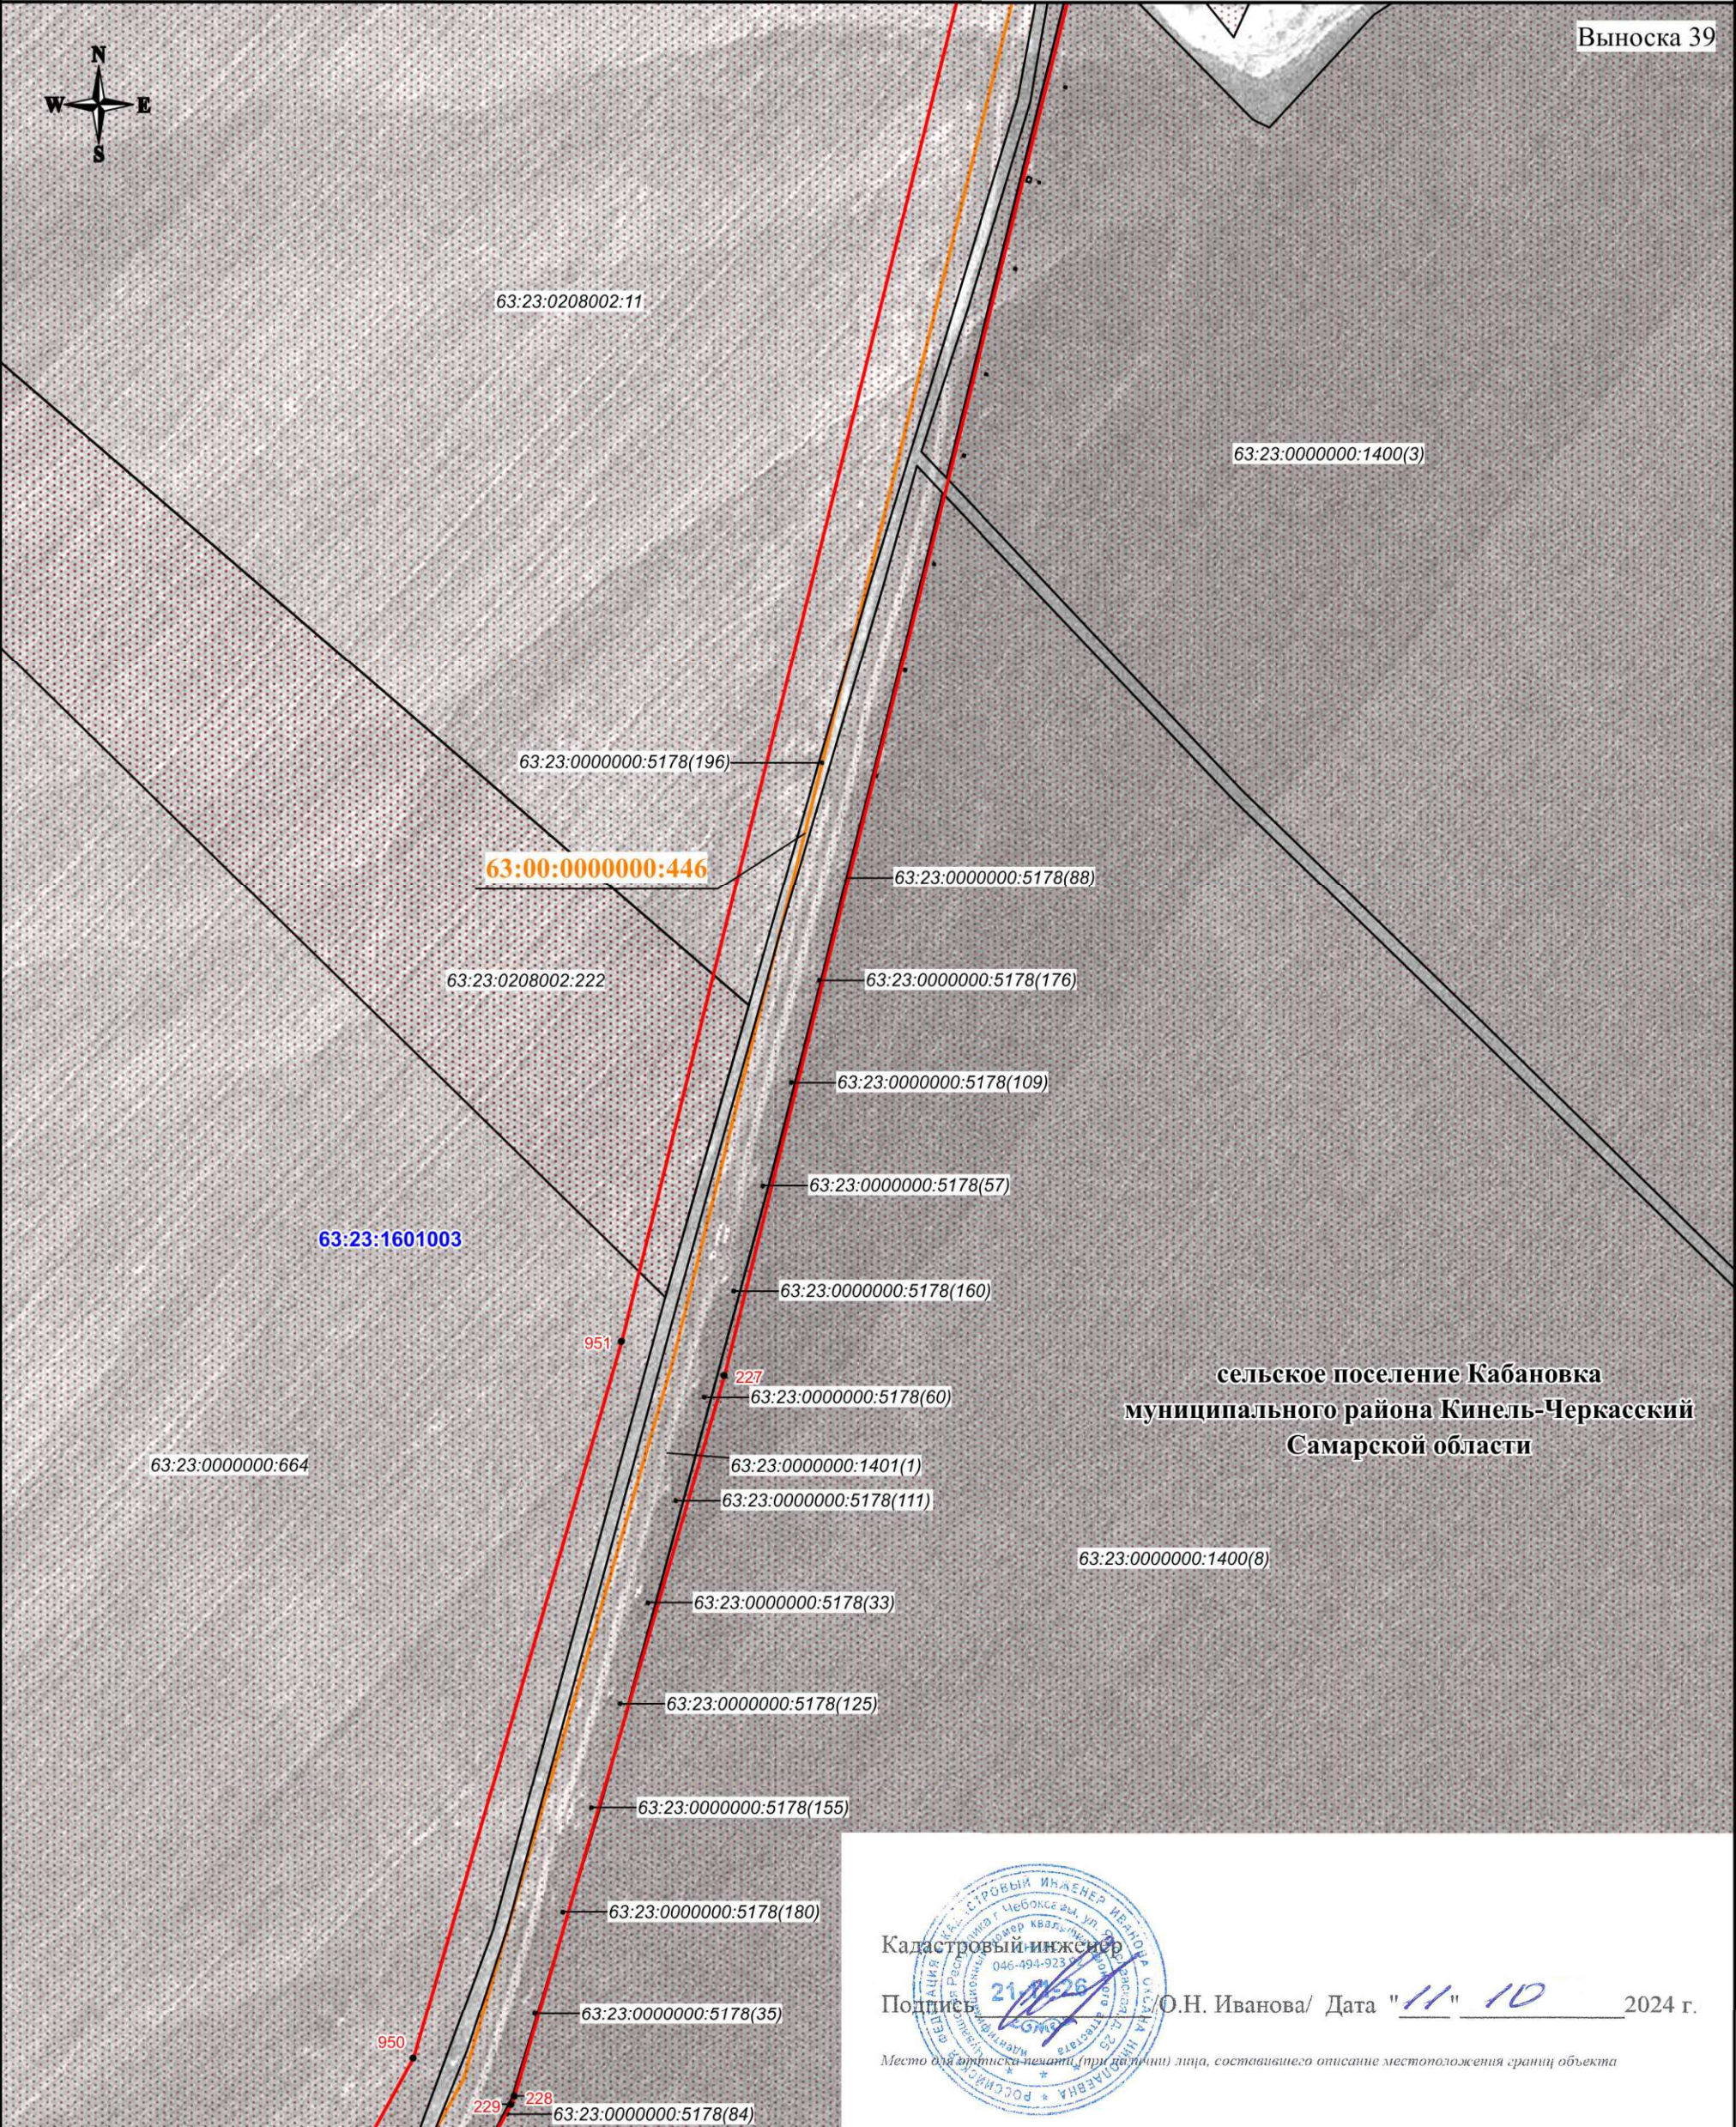

сельское поселение Кабановка
муниципального района Кинель-Черкасский
Самарской области

Кадастровый инженер

Подпись О.Н. Иванова/ Дата "11" 10 2024 г.

Место для оттиска печати (при наличии) лица, составившего описание местоположения границ объекта

Используемые условные знаки и обозначения:


- проектная граница публичного сервитута
- характеристическая точка границы публичного сервитута
- номер характеристической точки границы публичного сервитута
- граница муниципального образования
- граница кадастрового квартала
- граница земельного участка, сведения о которой имеются в ЕГРН
- магистральный нефтепровод

Масштаб 1:3000

63:31:1015002 - номер кадастрового квартала
63:31:1015002:76 - кадастровый номер земельного участка
63:00:0000000:446 - кадастровый номер инженерного сооружения
Самарская область - наименование административно-территориальных образований

СХЕМА РАСПОЛОЖЕНИЯ ГРАНИЦ ПУБЛИЧНОГО СЕРВИТУТА

Публичный сервитут в отношении земель и земельных участков в целях эксплуатации магистрального нефтепровода федерального значения "Магистральный нефтепровод "Серные Воды-Кротовка" (участок 0-77 км). Диаметр 350 мм. Общая протяженность 77 км"

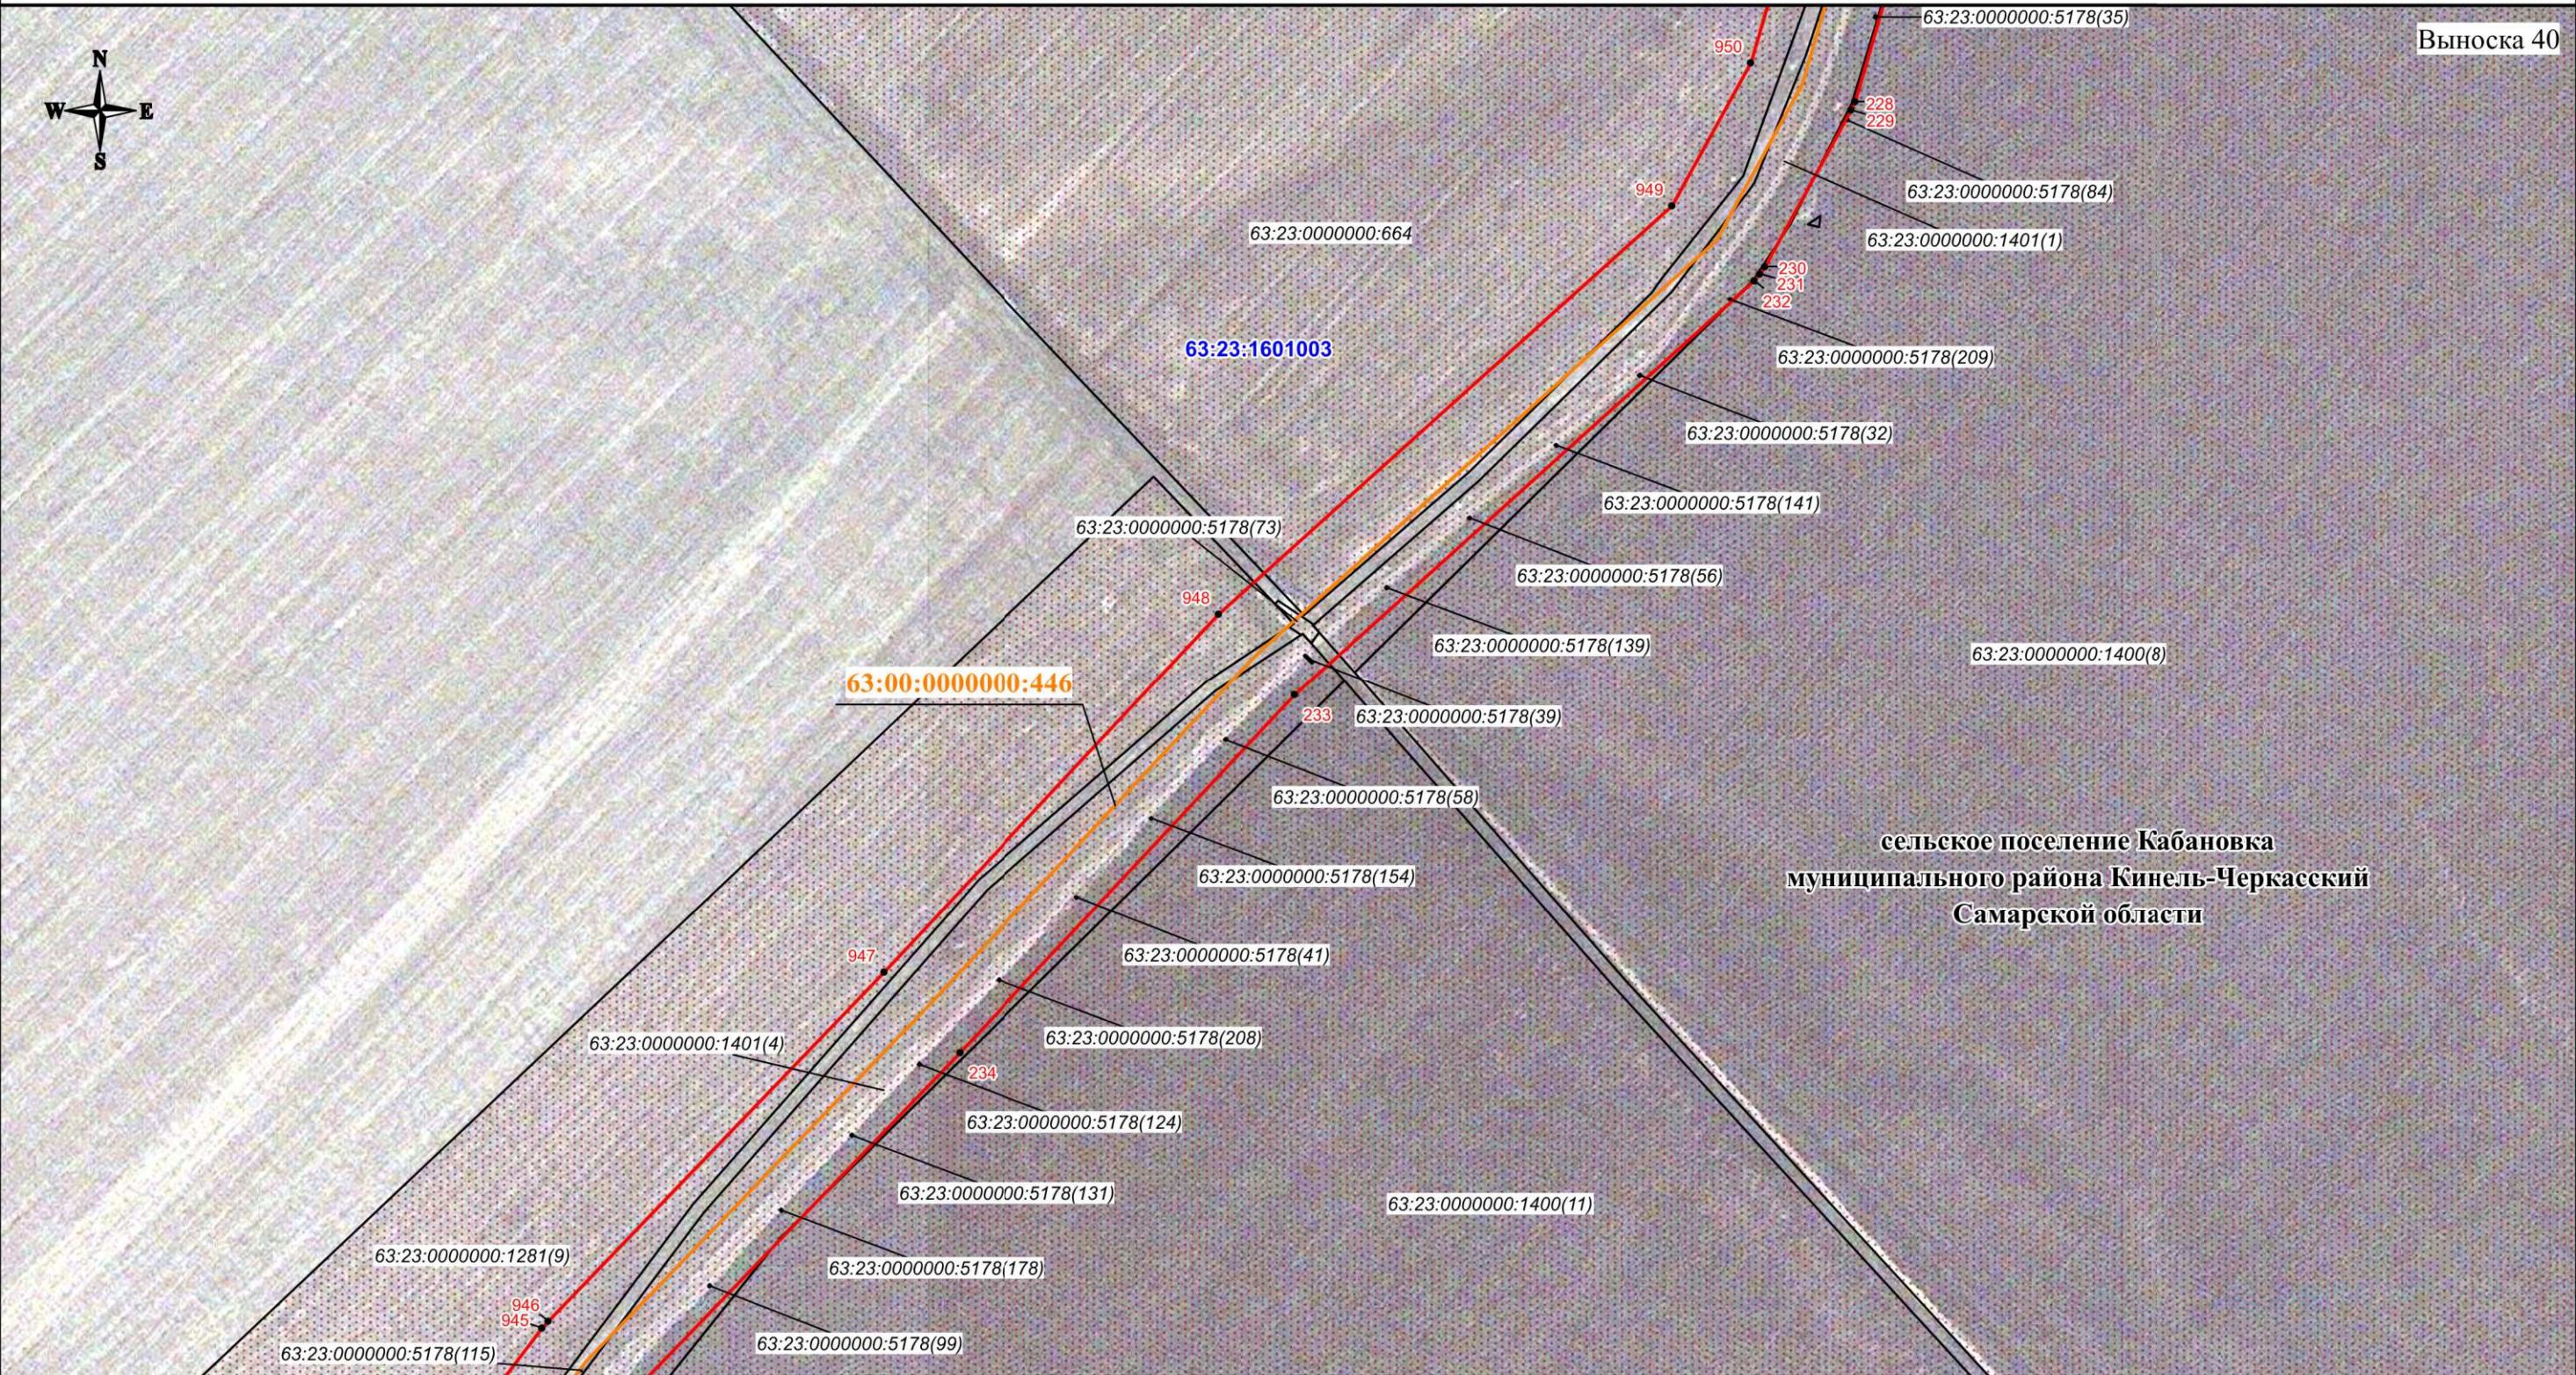

Используемые условные знаки и обозначения:

- проектная граница публичного сервитута
- характерная точка границы публичного сервитута
- 1 - номер характерной точки границы публичного сервитута
- граница муниципального образования
- граница кадастрового квартала
- граница земельного участка, сведения о которой имеются в ЕГРН
- магистральный нефтепровод

63:31:1015002
63:31:1015002:76
63:00:0000000:446
Самарская область

- номер кадастрового квартала
- кадастровый номер земельного участка
- кадастровый номер инженерного сооружения
- наименование административно-территориальных образований



Кадастровый инженер
Подпись: О.Н. Иванова/ Дата "11" 10 2024 г.


Место для подписи и печати (при наличии) лица, составившего описание местоположения границ объекта

Масштаб 1:3000

СХЕМА РАСПОЛОЖЕНИЯ ГРАНИЦ ПУБЛИЧНОГО СЕРВИТУТА

Публичный сервитут в отношении земель и земельных участков в целях эксплуатации магистрального нефтепровода федерального значения "Магистральный нефтепровод "Серные Воды-Кротовка" (участок 0-77 км). Диаметр 350 мм. Общая протяженность 77 км"

Выноска 41

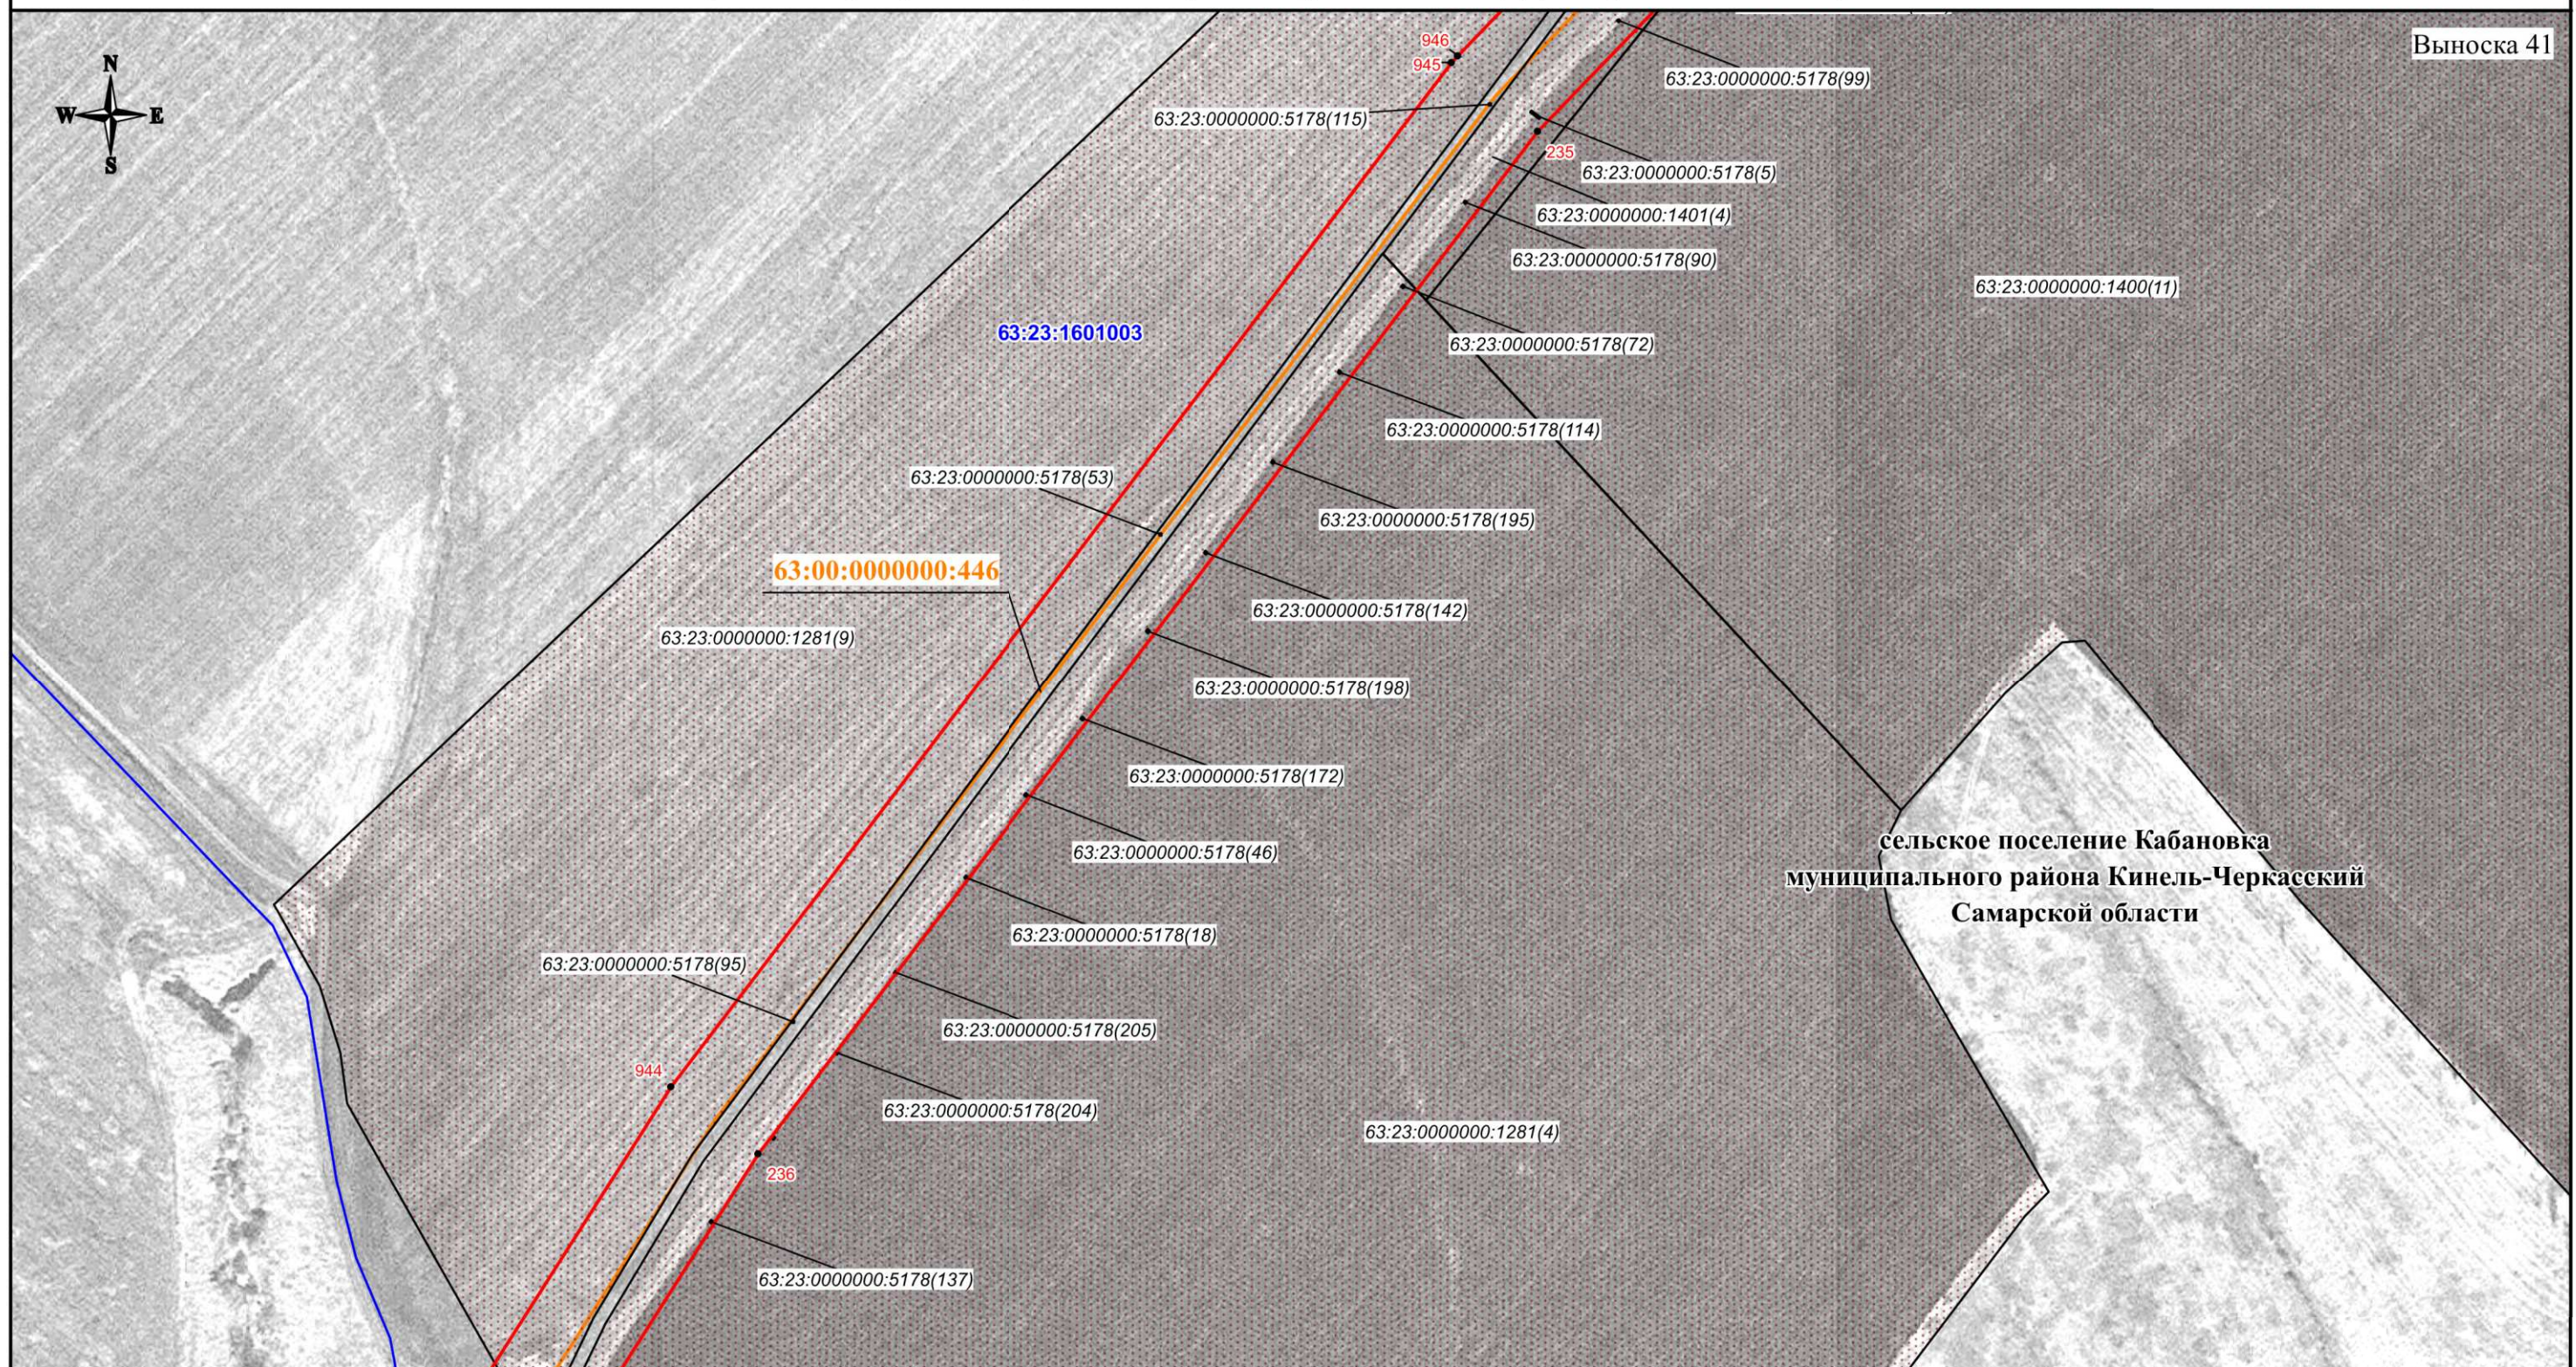

Используемые условные знаки и обозначения:

-  - проектная граница публичного сервитута
-  - характерная точка границы публичного сервитута
-  - номер характерной точки границы публичного сервитута
-  - граница муниципального образования
-  - граница кадастрового квартала
-  - граница земельного участка, сведения о которой имеются в ЕГРН
-  - магистральный нефтепровод

63:31:1015002

63:31:1015002:76

63:00:0000000:446

**Самарская
область**

- номер кадастрового квартала
- кадастровый номер земельного участка
- 6 - кадастровый номер инженерного сооружения
- наименование административно-территориальных образований

Кадастровый инженер


Подпись: О.Н. Иванова / О.Н. Иванова / Дата: "11" 10 2024 г.


Место для оттиска печати (при наличии) лица, составившего описание местоположения границ объекта

Масштаб 1:3000

СХЕМА РАСПОЛОЖЕНИЯ ГРАНИЦ ПУБЛИЧНОГО СЕРВИТУТА

Публичный сервитут в отношении земель и земельных участков в целях эксплуатации магистрального нефтепровода федерального значения "Магистральный нефтепровод "Серные Воды-Кротовка" (участок 0-77 км). Диаметр 350 мм. Общая протяженность 77 км"

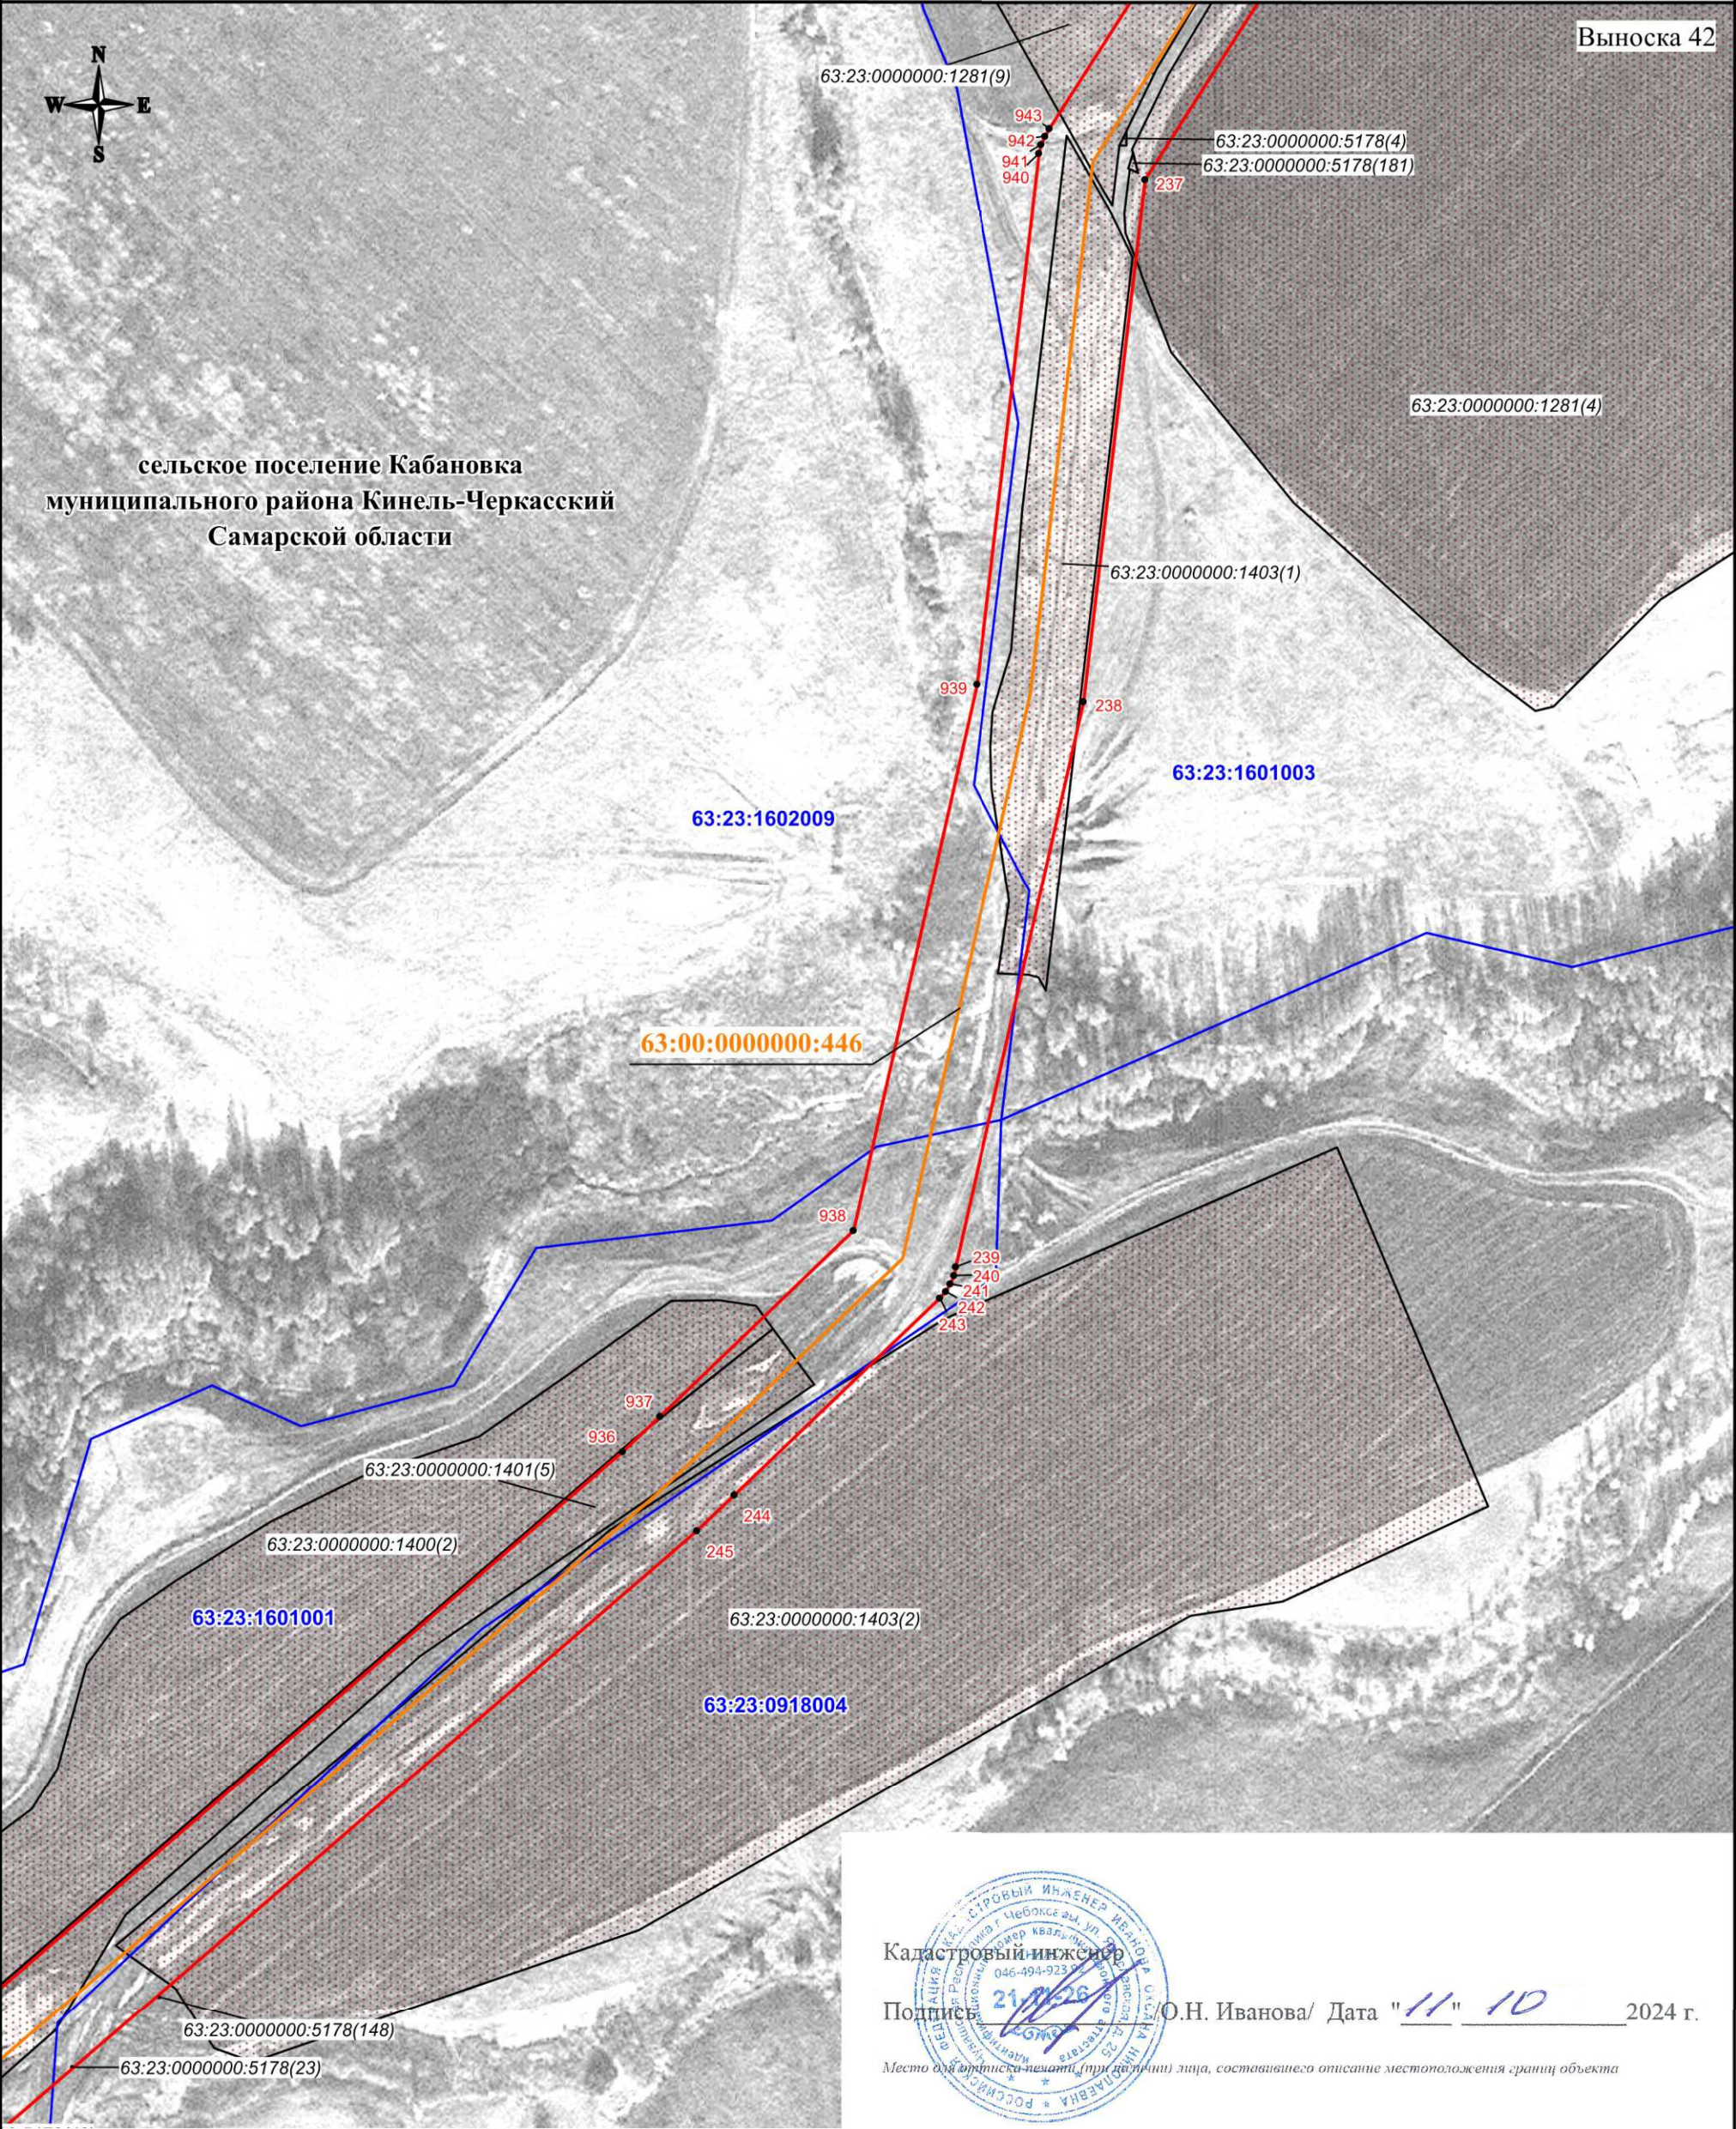

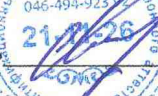Кадастровый инженер
Подпись  /О.Н. Иванова/ Дата "11" 10 2024 г.
Место для оттиска печати (при наличии) лица, составившего описание местоположения границ объекта

Используемые условные знаки и обозначения:


- проектная граница публичного сервитута
- характеристическая точка границы публичного сервитута
- 1 - номер характеристической точки границы публичного сервитута
- - - - - граница муниципального образования
- - - - - граница кадастрового квартала
- граница земельного участка, сведения о которой имеются в ЕГРН
- магистральный нефтепровод

Масштаб 1:3000

63:31:1015002 - номер кадастрового квартала
63:31:1015002:76 - кадастровый номер земельного участка
63:00:0000000:446 - кадастровый номер инженерного сооружения
Самарская область - наименование административно-территориальных образований

СХЕМА РАСПОЛОЖЕНИЯ ГРАНИЦ ПУБЛИЧНОГО СЕРВИТУТА

Публичный сервитут в отношении земель и земельных участков в целях эксплуатации магистрального нефтепровода федерального значения "Магистральный нефтепровод "Серные Воды-Кротовка" (участок 0-77 км). Диаметр 350 мм. Общая протяженность 77 км"

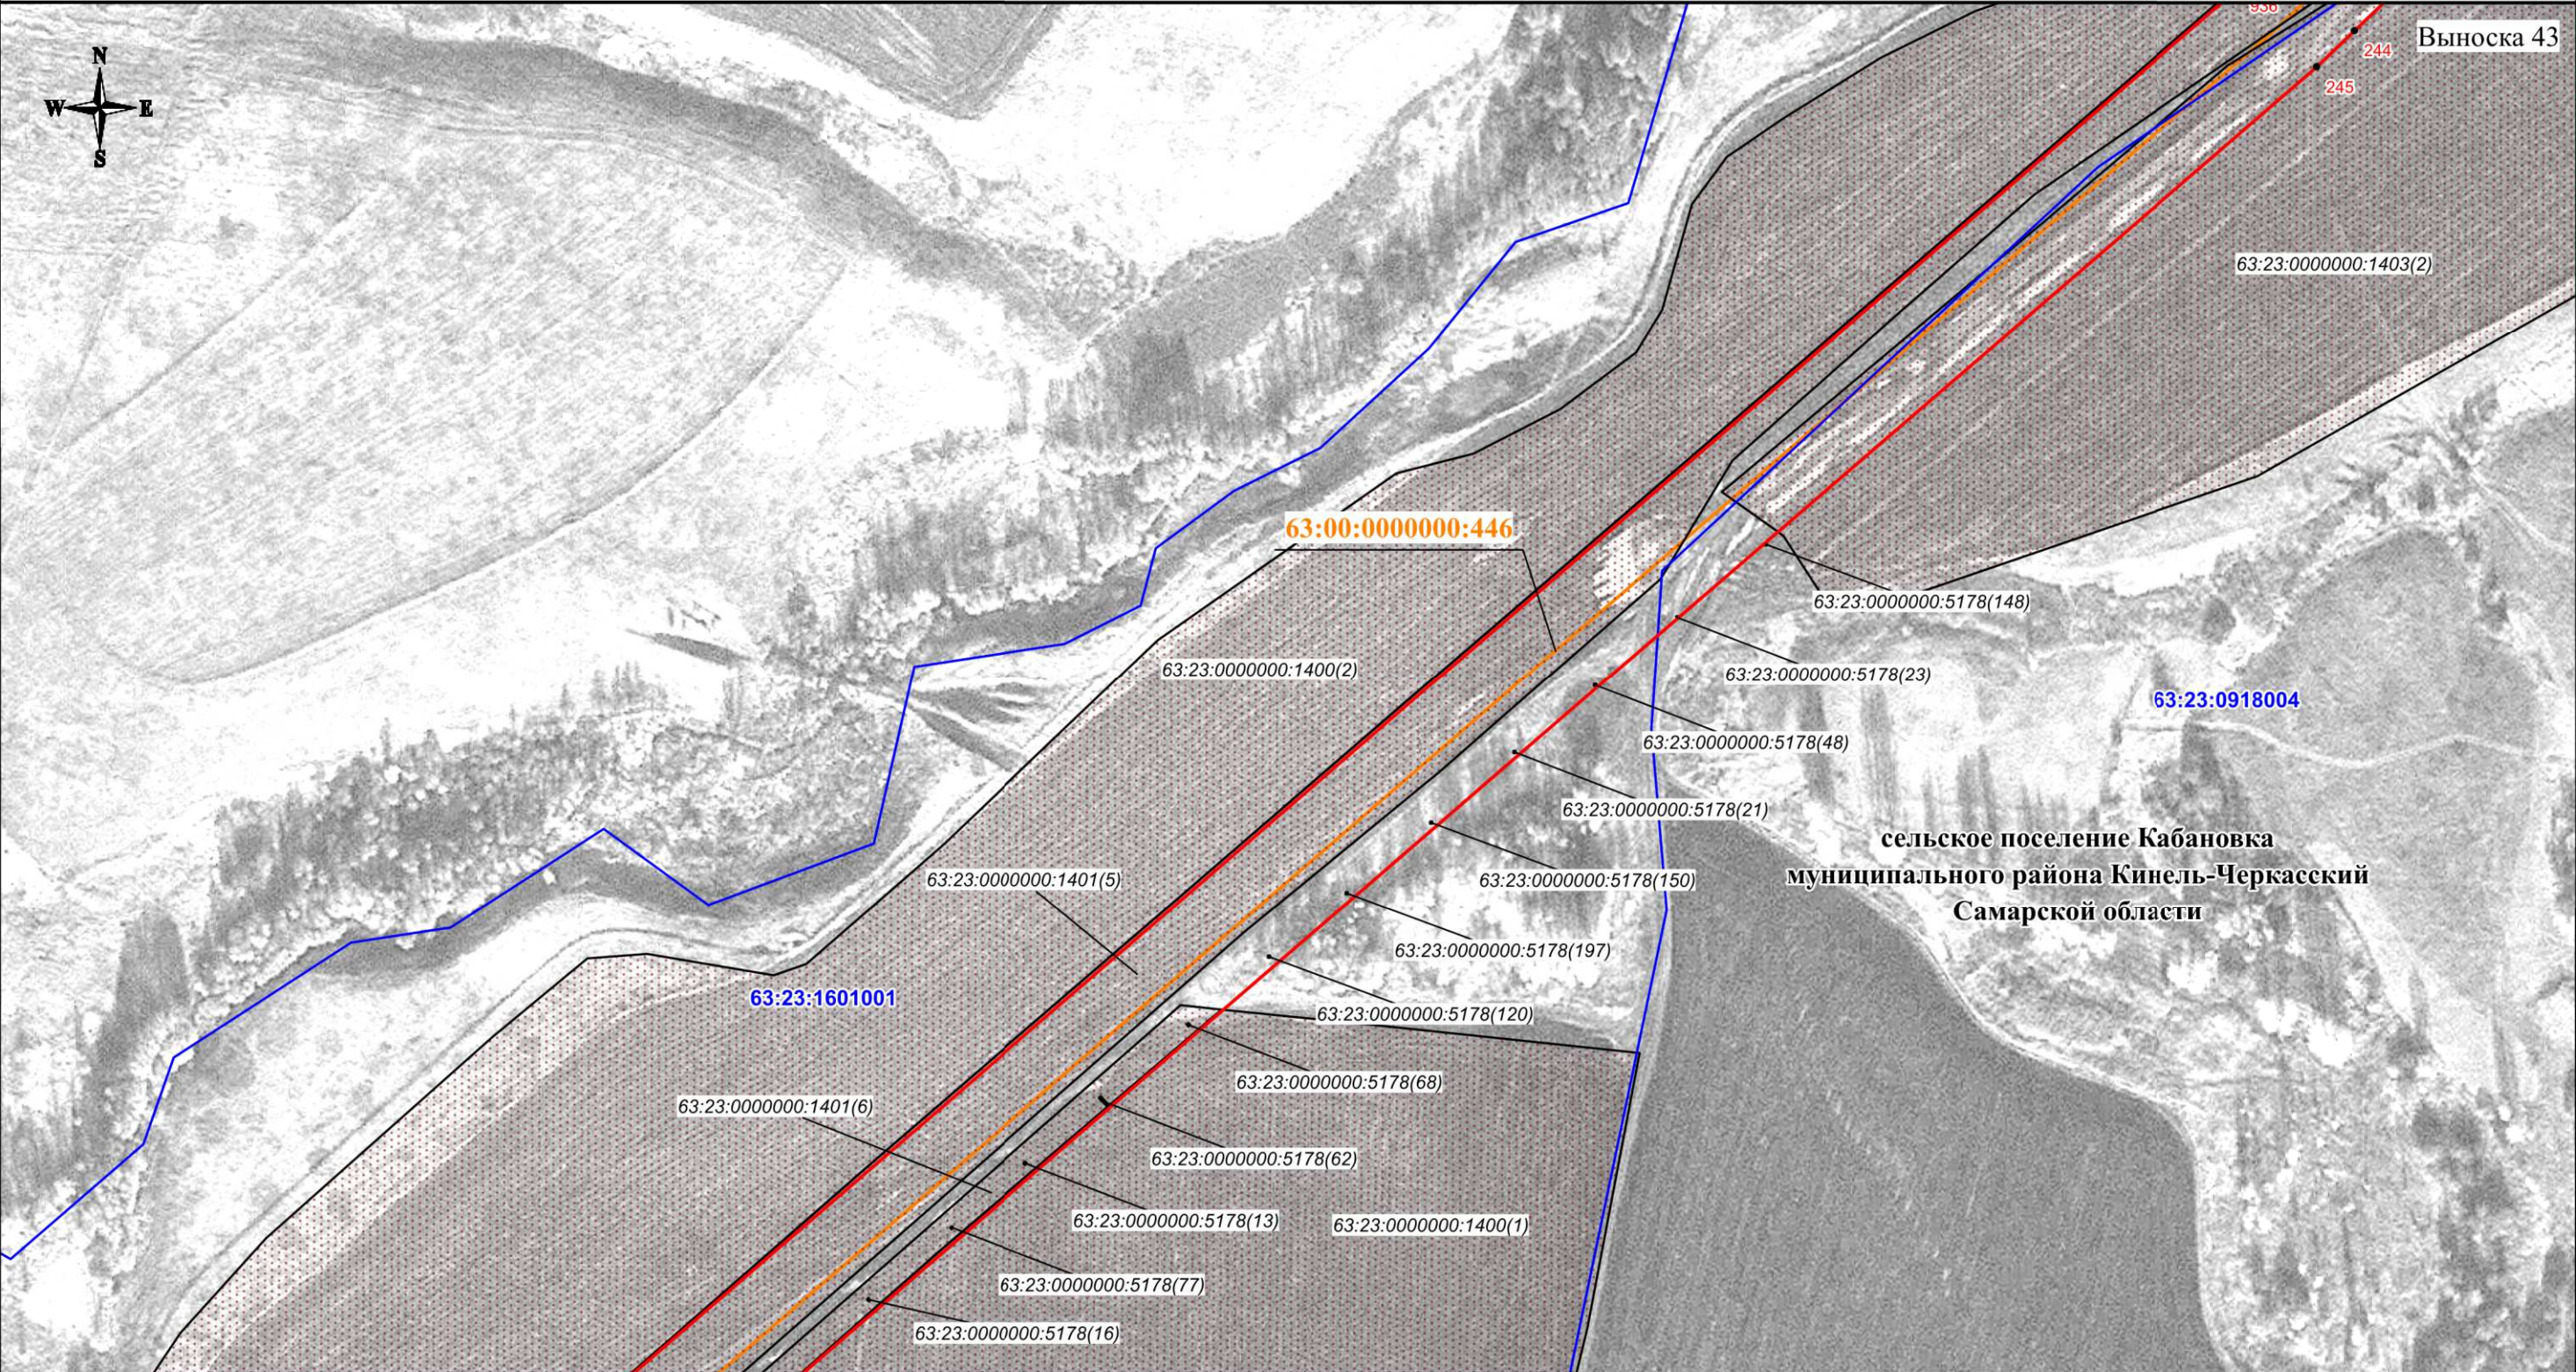

Используемые условные знаки и обозначения:

- проектная граница публичного сервитута
- характеристическая точка границы публичного сервитута
- номер характеристической точки границы публичного сервитута
- граница муниципального образования
- граница кадастрового квартала
- граница земельного участка, сведения о которой имеются в ЕГРН
- магистральный нефтепровод


63:31:1015002 - номер кадастрового квартала
63:31:1015002:76 - кадастровый номер земельного участка
63:00:0000000:446 - кадастровый номер инженерного сооружения
Самарская область - наименование административно-территориальных образований



Масштаб 1:3000

СХЕМА РАСПОЛОЖЕНИЯ ГРАНИЦ ПУБЛИЧНОГО СЕРВИТУТА

Публичный сервитут в отношении земель и земельных участков в целях эксплуатации магистрального нефтепровода федерального значения "Магистральный нефтепровод "Серные Воды-Кротовка" (участок 0-77 км). Диаметр 350 мм. Общая протяженность 77 км"

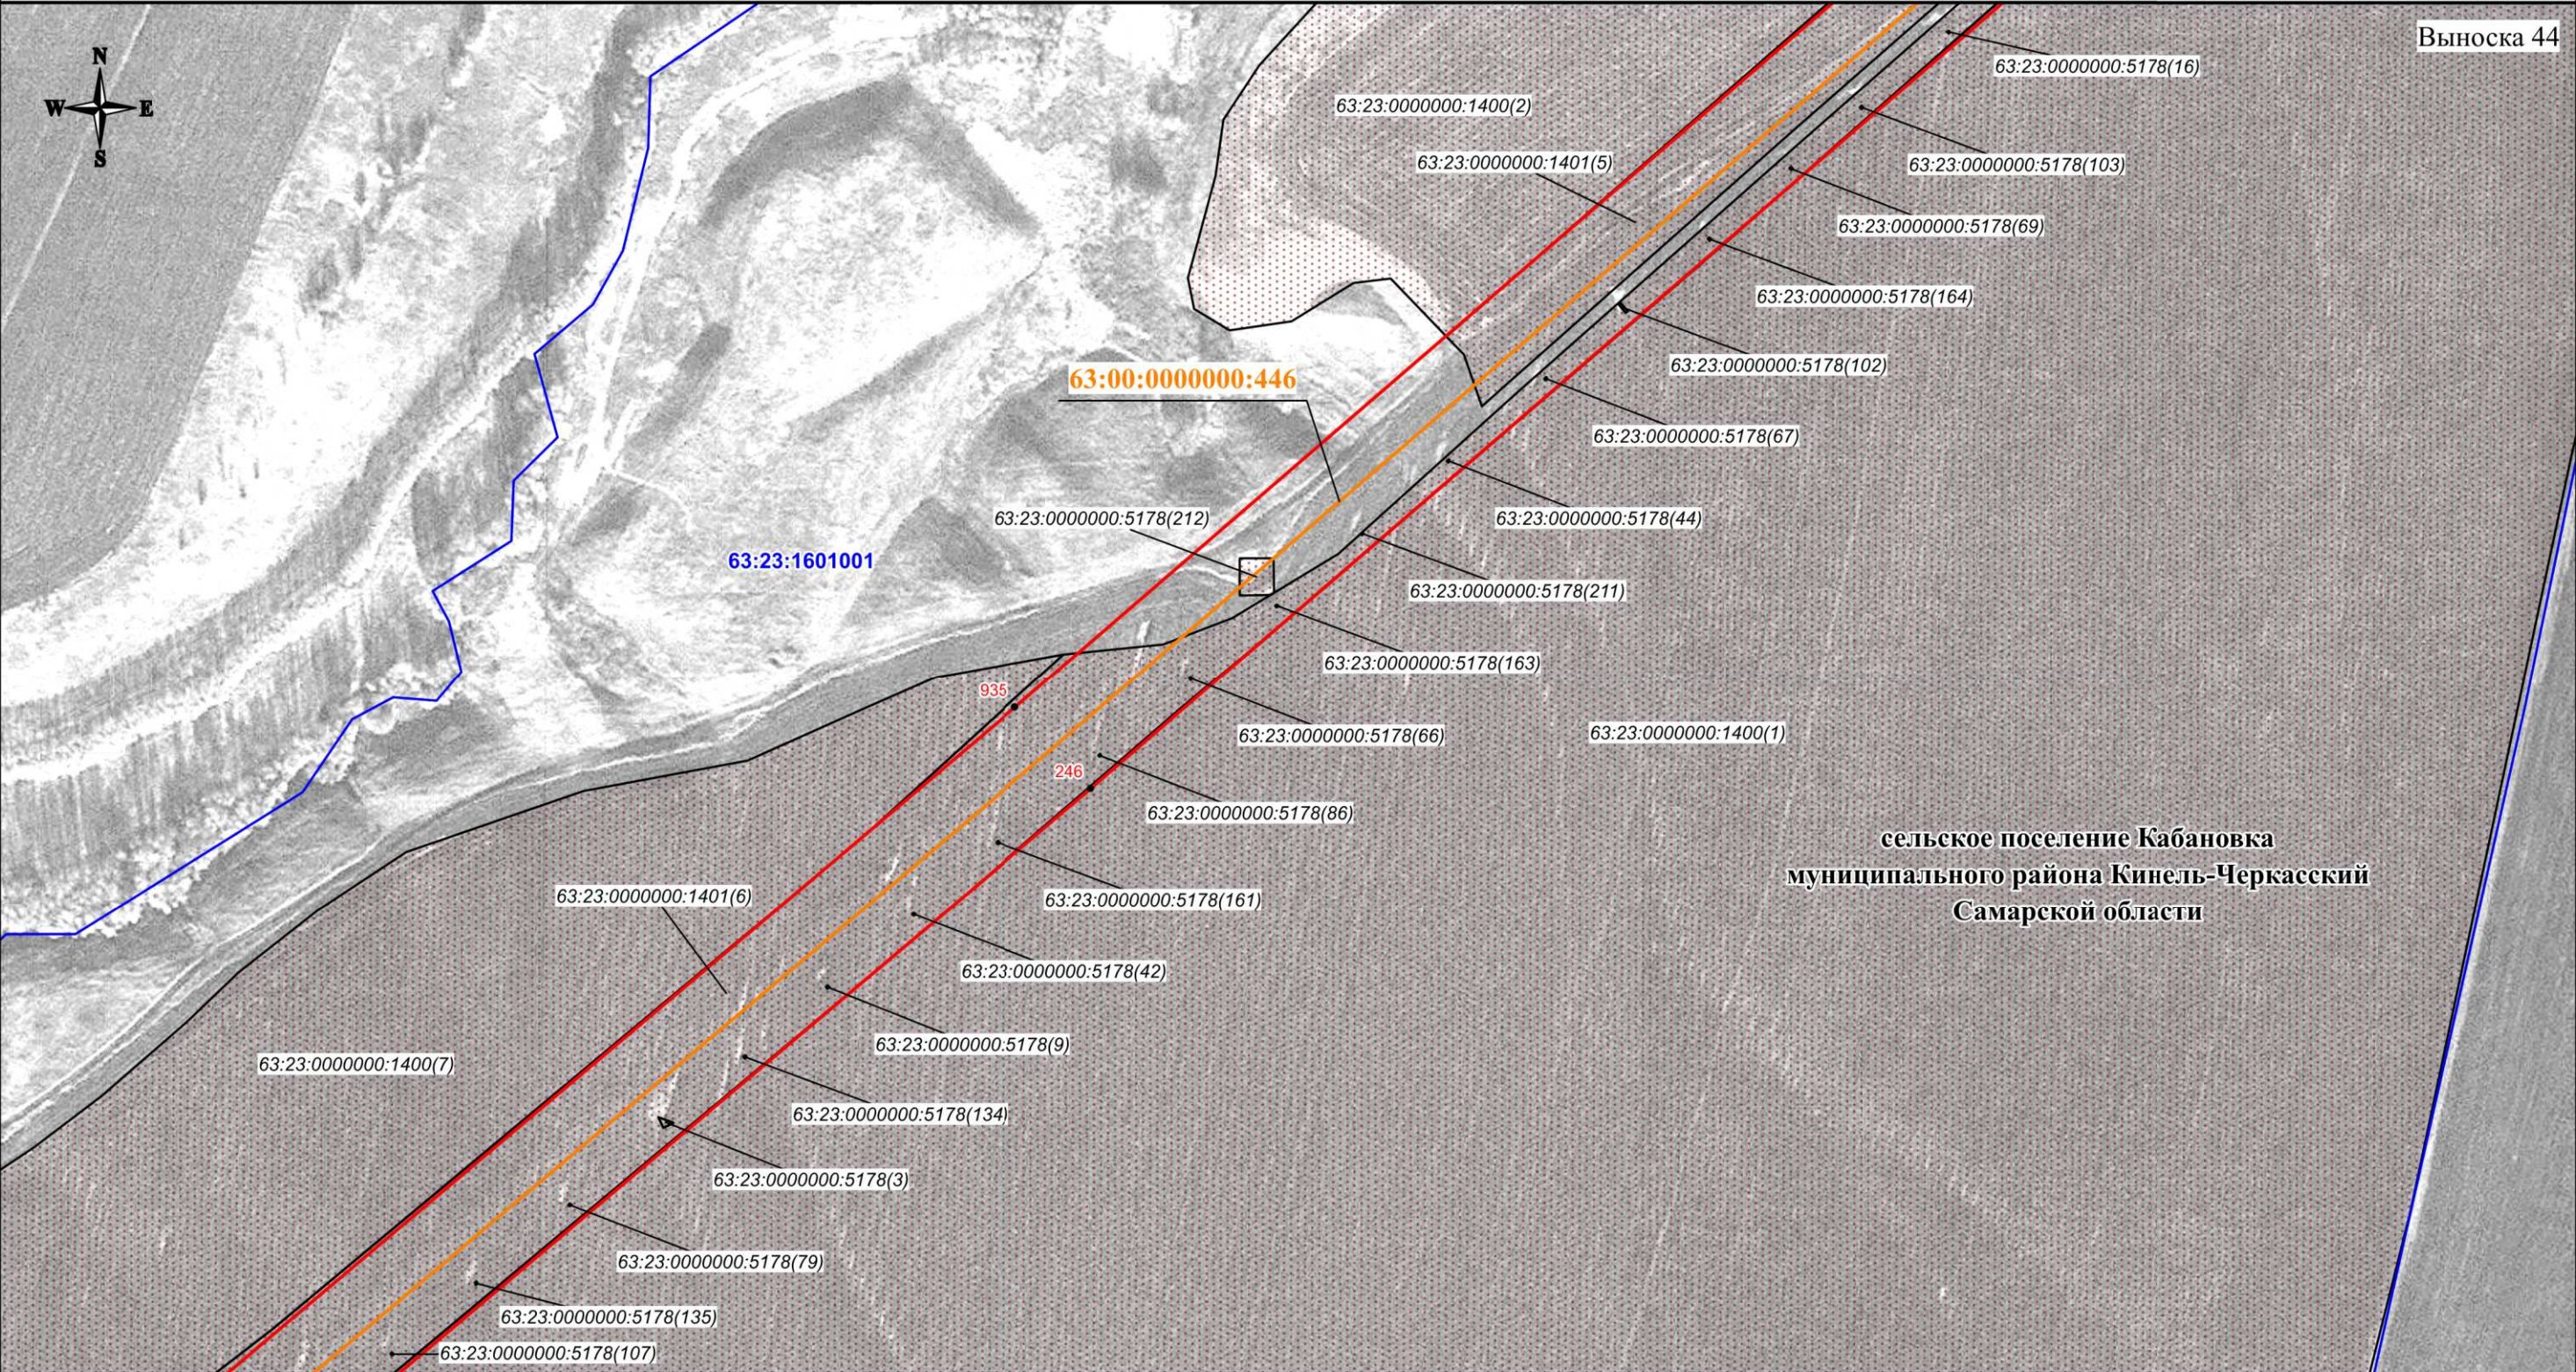

сельское поселение Кабановка
муниципального района Кинель-Черкасский
Самарской области

Используемые условные знаки и обозначения:

- проектная граница публичного сервитута
- характеристическая точка границы публичного сервитута
- номер характеристической точки границы публичного сервитута
- граница муниципального образования
- граница кадастрового квартала
- граница земельного участка, сведения о которой имеются в ЕГРН
- магистральный нефтепровод

63:31:1015002
63:31:1015002:76
63:00:0000000:446
Самарская область

- номер кадастрового квартала
- кадастровый номер земельного участка
- кадастровый номер инженерного сооружения
- наименование административно-территориальных образований




Подпись /О.Н. Иванова/ Дата "11" 10 2024 г.

Место для оттиска печати (при наличии) лица, составившего описание местоположения границ объекта

Масштаб 1:3000

СХЕМА РАСПОЛОЖЕНИЯ ГРАНИЦ ПУБЛИЧНОГО СЕРВИТУТА

Публичный сервитут в отношении земель и земельных участков в целях эксплуатации магистрального нефтепровода федерального значения "Магистральный нефтепровод "Серные Воды-Кротовка" (участок 0-77 км). Диаметр 350 мм. Общая протяженность 77 км"

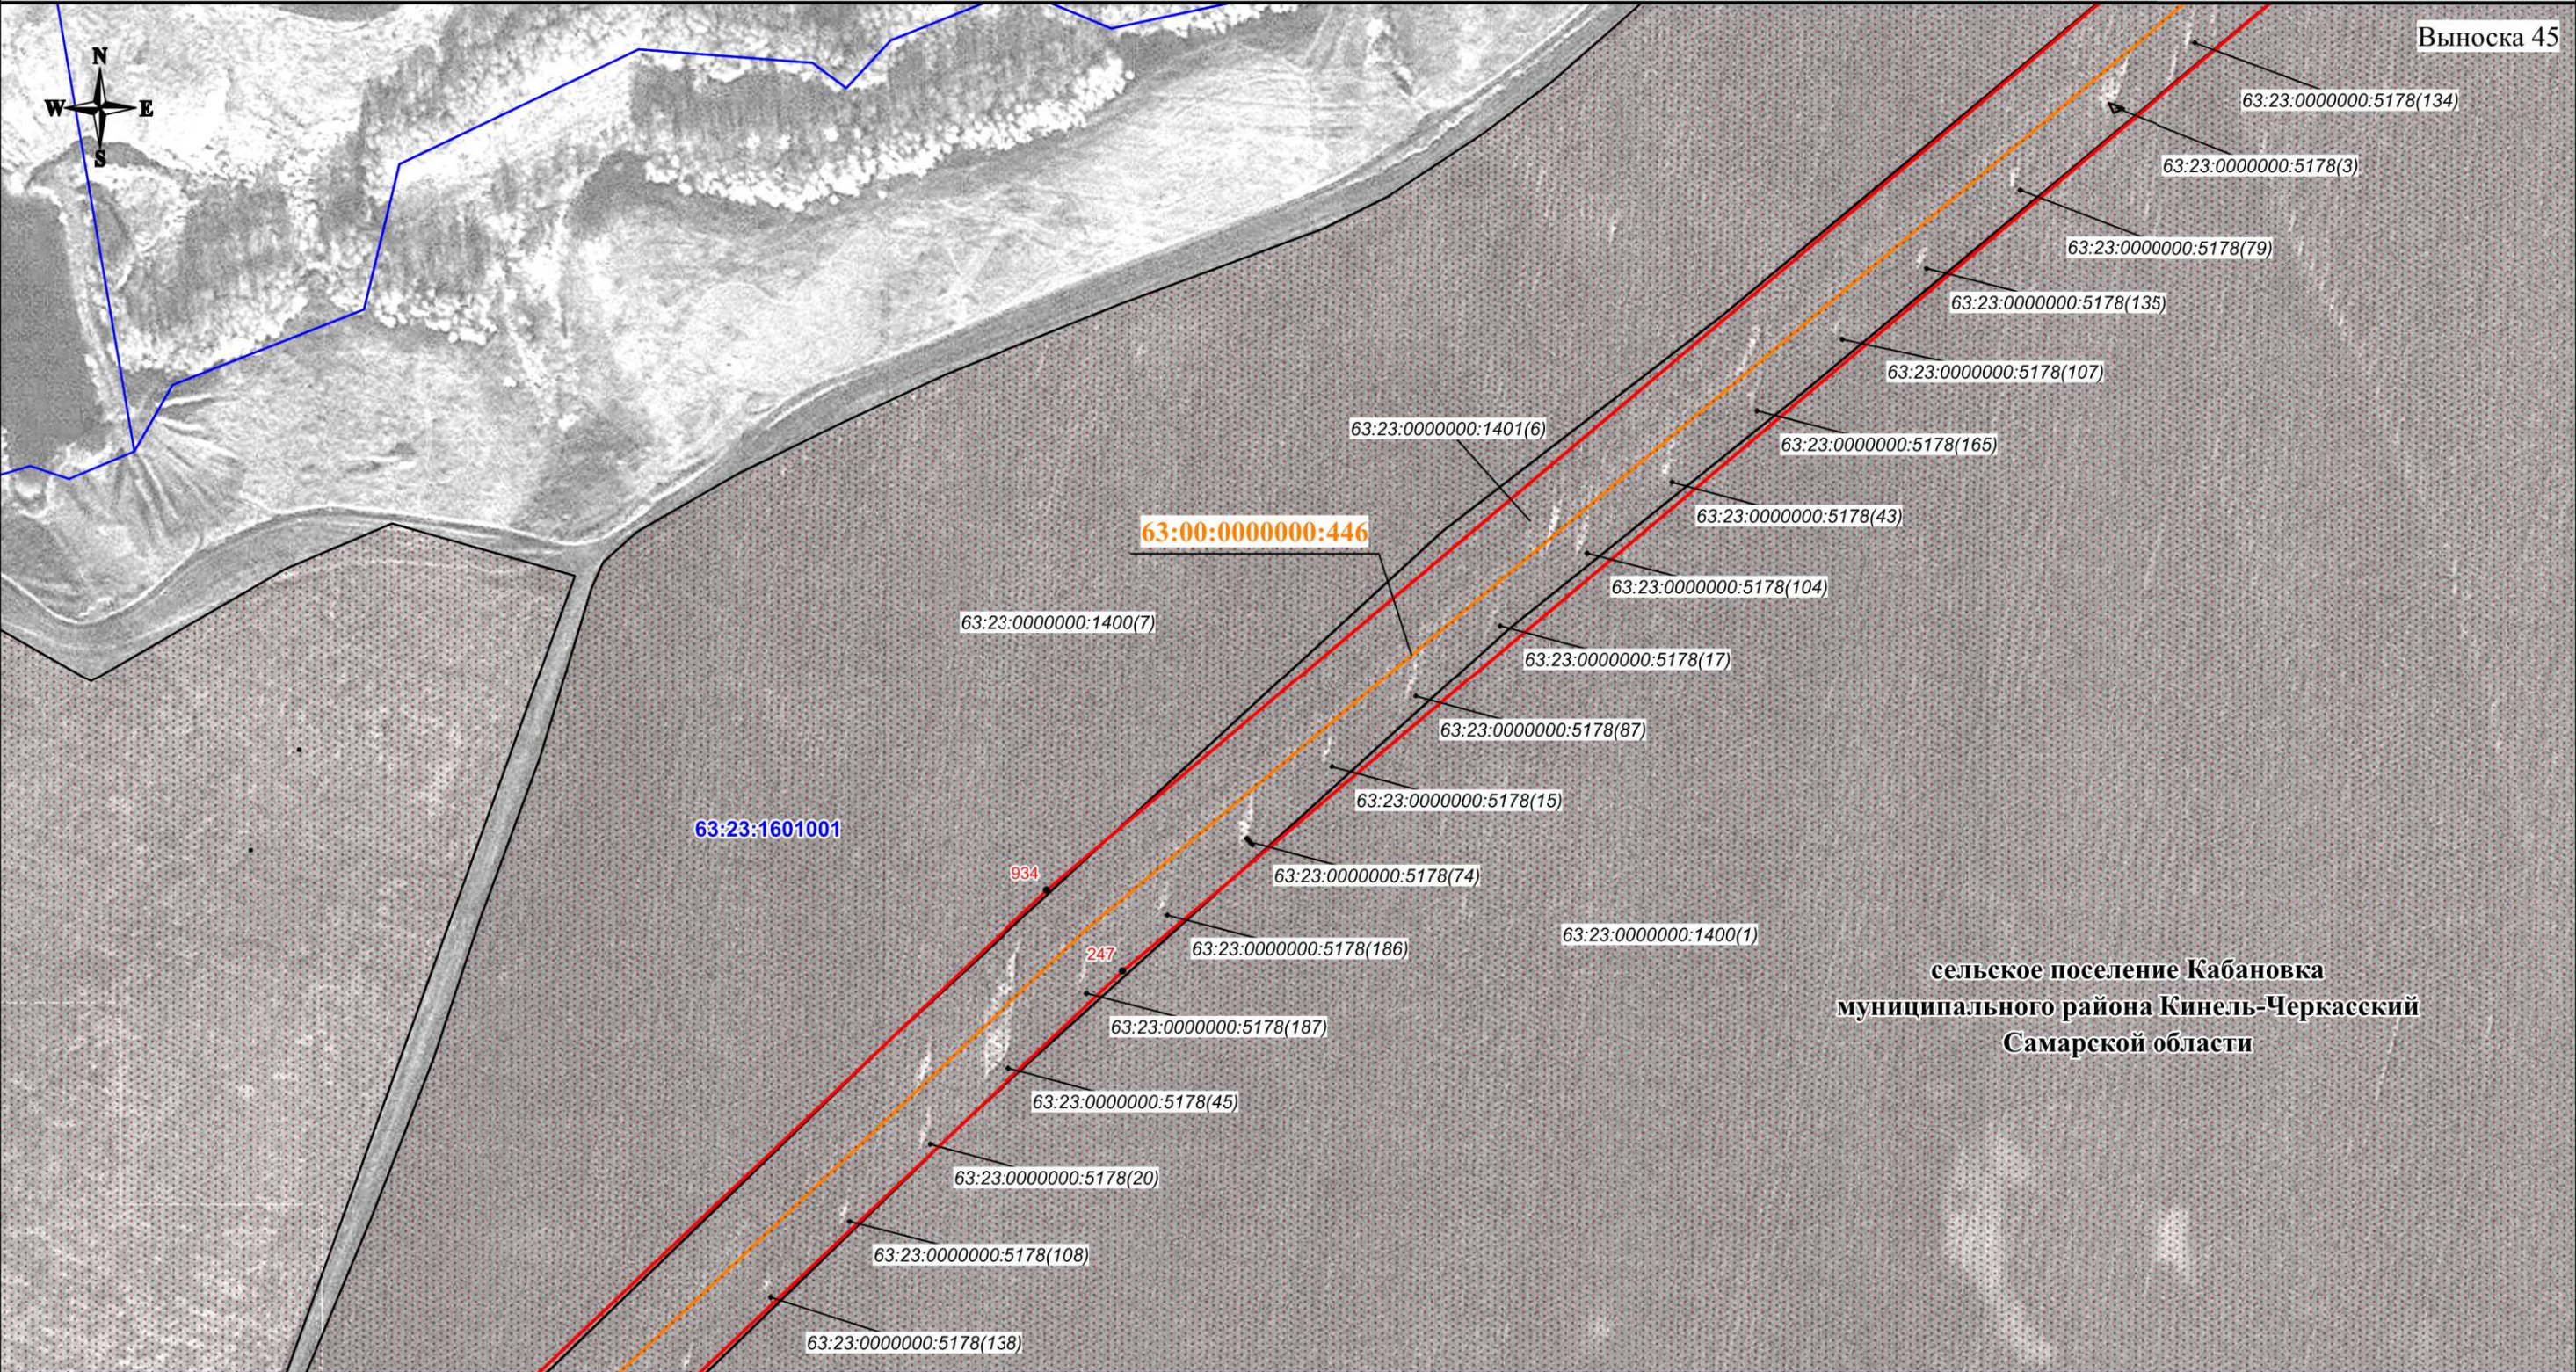

Используемые условные знаки и обозначения:

- проектная граница публичного сервитута
- характеристическая точка границы публичного сервитута
- номер характеристической точки границы публичного сервитута
- граница муниципального образования
- граница кадастрового квартала
- граница земельного участка, сведения о которой имеются в ЕГРН
- магистральный нефтепровод

63:31:1015002
63:31:1015002:76
63:00:0000000:446
Самарская область

- номер кадастрового квартала
- кадастровый номер земельного участка
- кадастровый номер инженерного сооружения
- наименование административно-территориальных образований



Кадастровый инженер
Подпись / О.Н. Иванова/ Дата "11" 10 2024 г.


Место для оттиска печати (при наличии) лица, составившего описание местоположения границ объекта

Масштаб 1:3000

СХЕМА РАСПОЛОЖЕНИЯ ГРАНИЦ ПУБЛИЧНОГО СЕРВИТУТА

Публичный сервитут в отношении земель и земельных участков в целях эксплуатации магистрального нефтепровода федерального значения "Магистральный нефтепровод "Серные Воды-Кротовка" (участок 0-77 км). Диаметр 350 мм. Общая протяженность 77 км"

Выноска 46

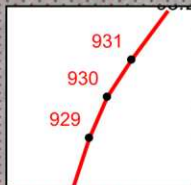

сельское поселение Кабановка
муниципального района Кинель-Черкасский
Самарской области

Используемые условные знаки и обозначения:

- проектная граница публичного сервитута
- характеристическая точка границы публичного сервитута
- номер характеристической точки границы публичного сервитута
- граница муниципального образования
- граница кадастрового квартала
- граница земельного участка, сведения о которой имеются в ЕГРН
- магистральный нефтепровод

63:31:1015002
63:31:1015002:76
63:00:0000000:446
Самарская область

- номер кадастрового квартала
- кадастровый номер земельного участка
- кадастровый номер инженерного сооружения
- наименование административно-территориальных образований



Кадастровый инженер
Подпись: О.Н. Иванова/ Дата "11" "10" 2024 г.

Место для оттиска печати (при наличии) лица, составившего описание местоположения границ объекта


Масштаб 1:3000

СХЕМА РАСПОЛОЖЕНИЯ ГРАНИЦ ПУБЛИЧНОГО СЕРВИТУТА

Публичный сервитут в отношении земель и земельных участков в целях эксплуатации магистрального нефтепровода федерального значения "Магистральный нефтепровод "Серные Воды-Кротовка" (участок 0-77 км). Диаметр 350 мм. Общая протяженность 77 км"

Выноска 47

сельское поселение Кабановка
муниципального района Кинель-Черкасский
Самарской области

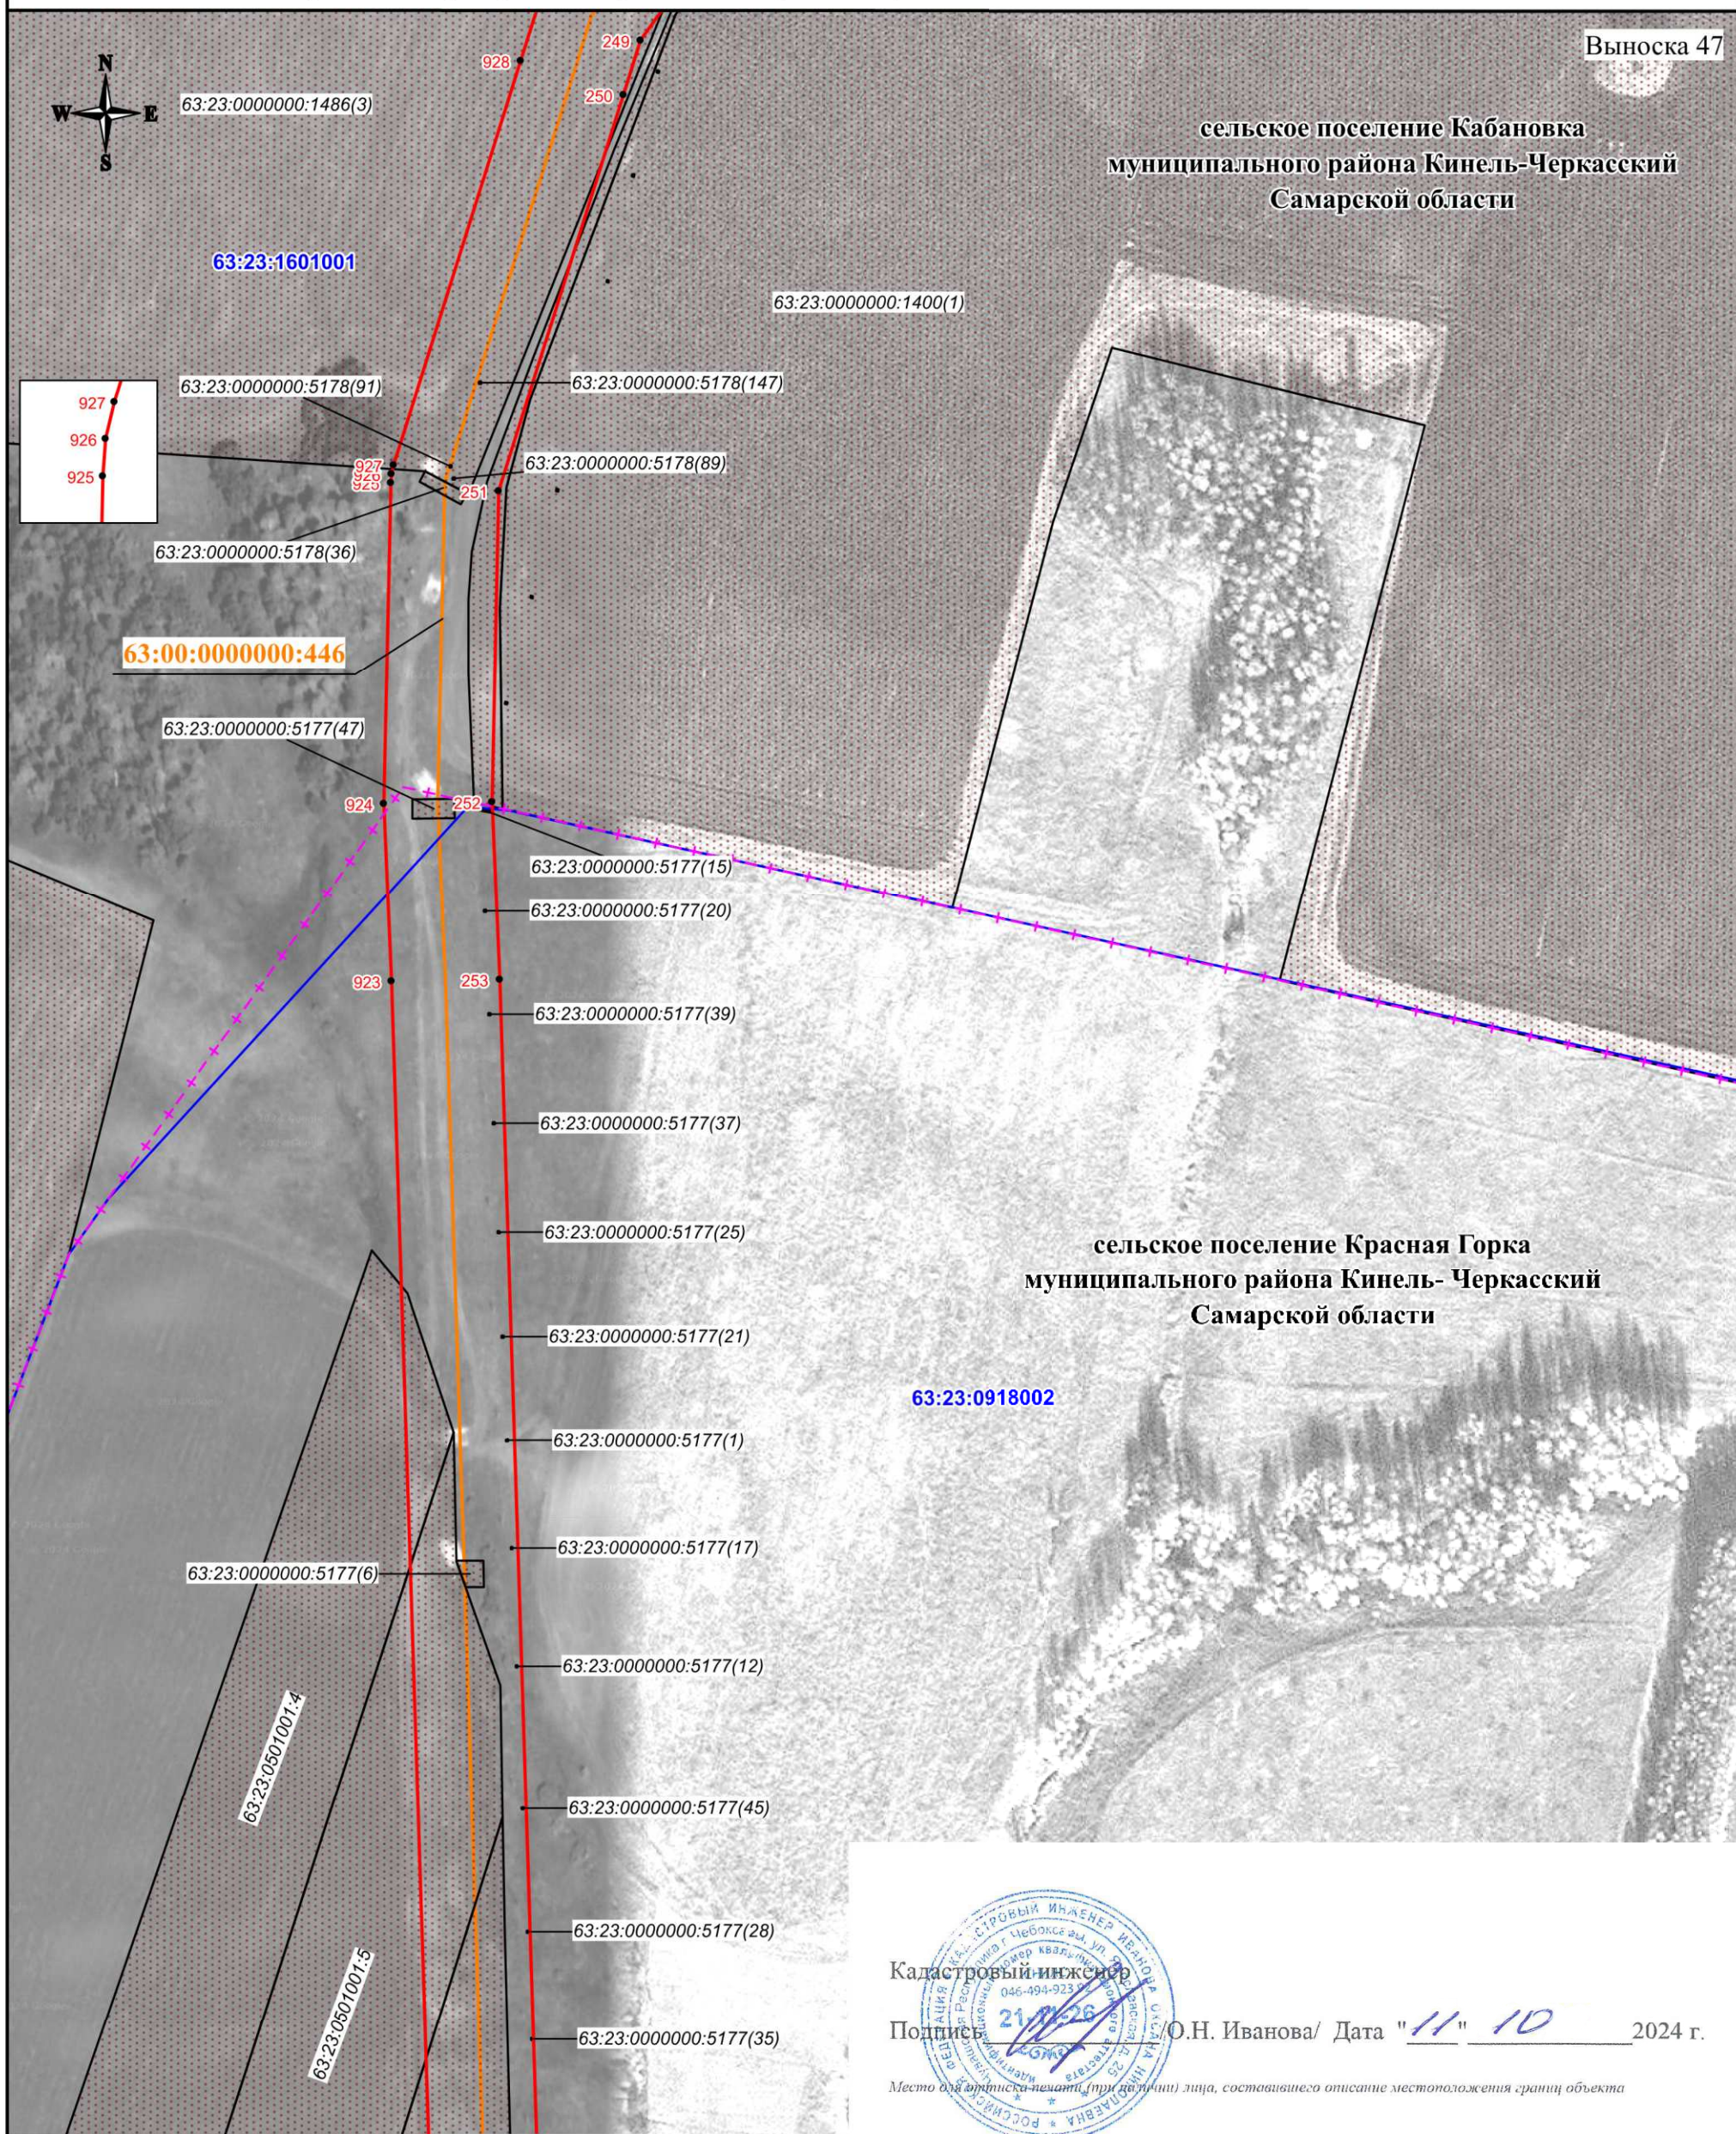

Используемые условные знаки и обозначения:

- | | | |
|---|---|-----------|
|  | - проектная граница публичного сервитута | Ма |
|  | - характерная точка границы публичного сервитута | |
|  | - номер характерной точки границы публичного сервитута | |
|  | - граница муниципального образования | |
| | - граница кадастрового квартала | |
|  | - граница земельного участка, сведения о которой имеются в ЕГРН | |
| | - магистральный нефтепровод | |

Масштаб 1:3000

Кадастровый инженер

Подпись: /О.Н. Иванова/ Дата "11" 10 2024 г.

Место для оттиска печати (при наличии) лица, составившего описание местоположения границ объекта

63:31:1015002

63:31:1015002:76

63:00:0000000:446


**Самарская
область**

- номер кадастрового квартала
- кадастровый номер земельного участка
- кадастровый номер инженерного сооружения
- наименования административно-территориальных образований

СХЕМА РАСПОЛОЖЕНИЯ ГРАНИЦ ПУБЛИЧНОГО СЕРВИТУТА

Публичный сервитут в отношении земель и земельных участков в целях эксплуатации магистрального нефтепровода федерального значения "Магистральный нефтепровод "Серные Воды-Кротовка" (участок 0-77 км). Диаметр 350 мм. Общая протяженность 77 км"

Выноска 48

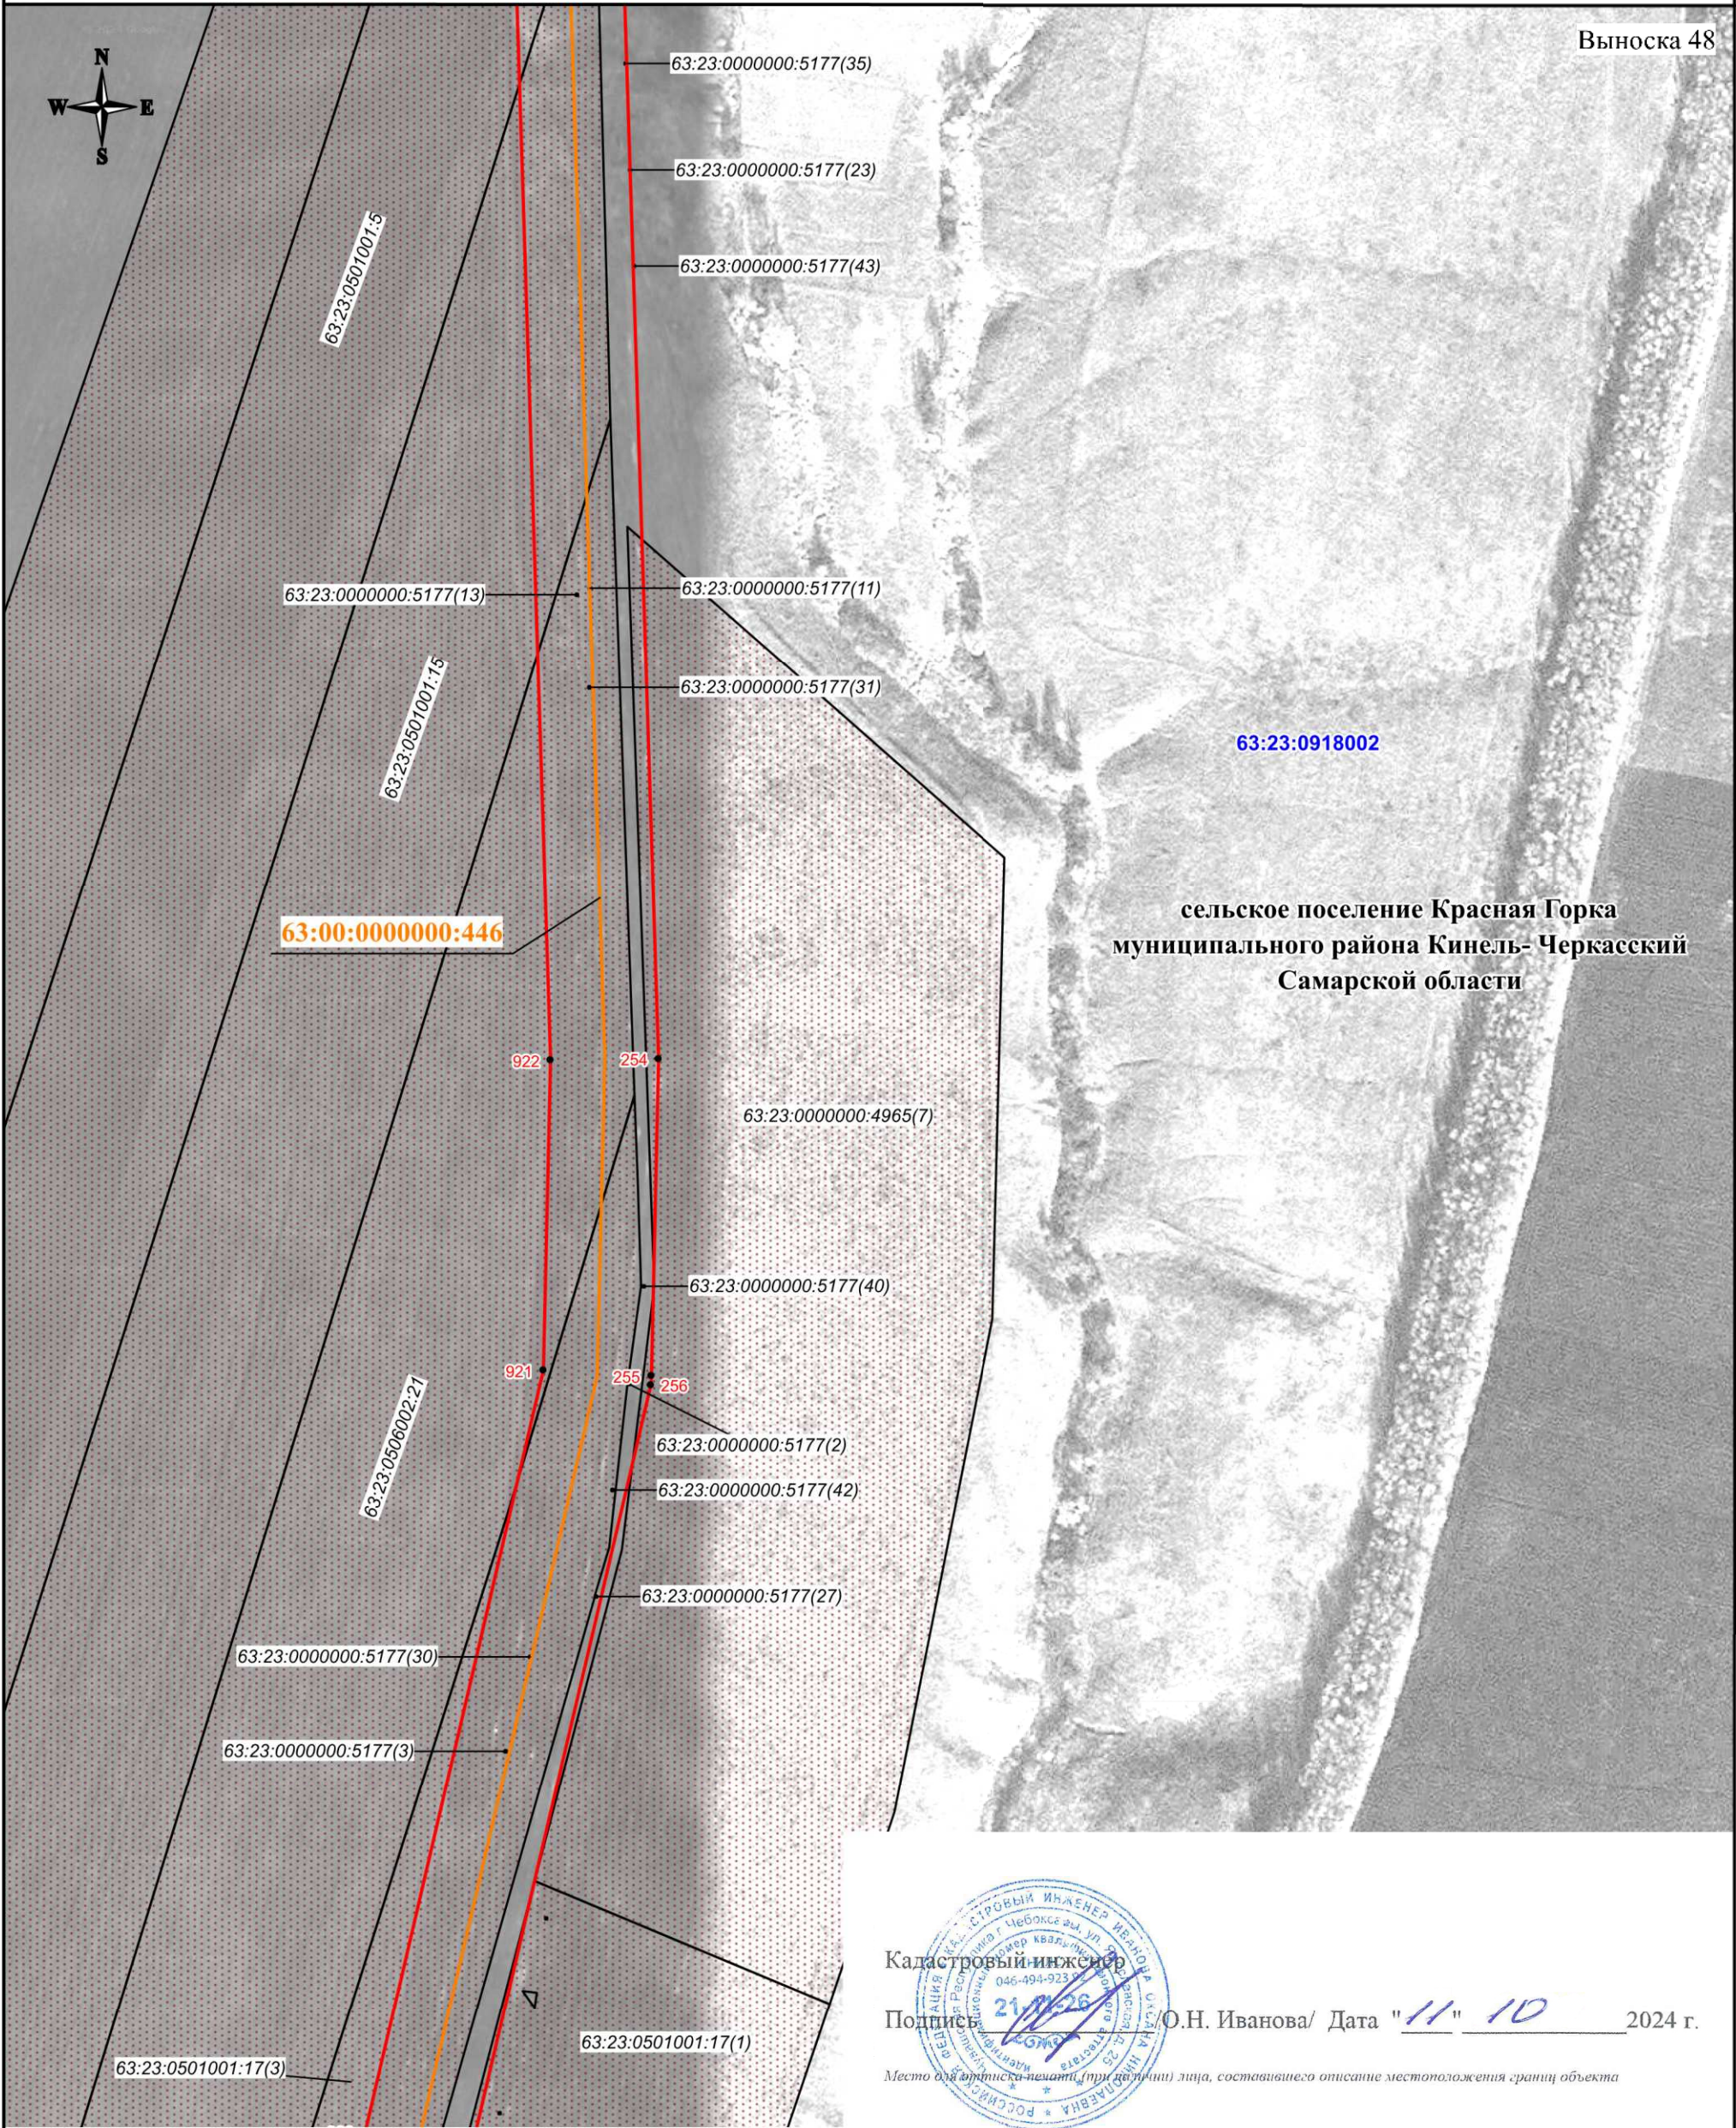

Кадастровый инженер
Подпись: О.Н. Иванова / Дата "11" 10 2024 г.

Место для авторской печати (при наличии) лица, составившего описание местоположения границ объекта

Используемые условные знаки и обозначения:


- проектная граница публичного сервитута
- характеристическая точка границы публичного сервитута
- 1 - номер характеристической точки границы публичного сервитута
- граница муниципального образования
- граница кадастрового квартала
- граница земельного участка, сведения о которой имеются в ЕГРН
- магистральный нефтепровод

Масштаб 1:3000

63:31:1015002 - номер кадастрового квартала
63:31:1015002:76 - кадастровый номер земельного участка
63:00:0000000:446 - кадастровый номер инженерного сооружения
Самарская область - наименование административно-территориальных образований

СХЕМА РАСПОЛОЖЕНИЯ ГРАНИЦ ПУБЛИЧНОГО СЕРВИТУТА

Публичный сервитут в отношении земель и земельных участков в целях эксплуатации магистрального нефтепровода федерального значения "Магистральный нефтепровод "Серные Воды-Кротовка" (участок 0-77 км). Диаметр 350 мм. Общая протяженность 77 км"

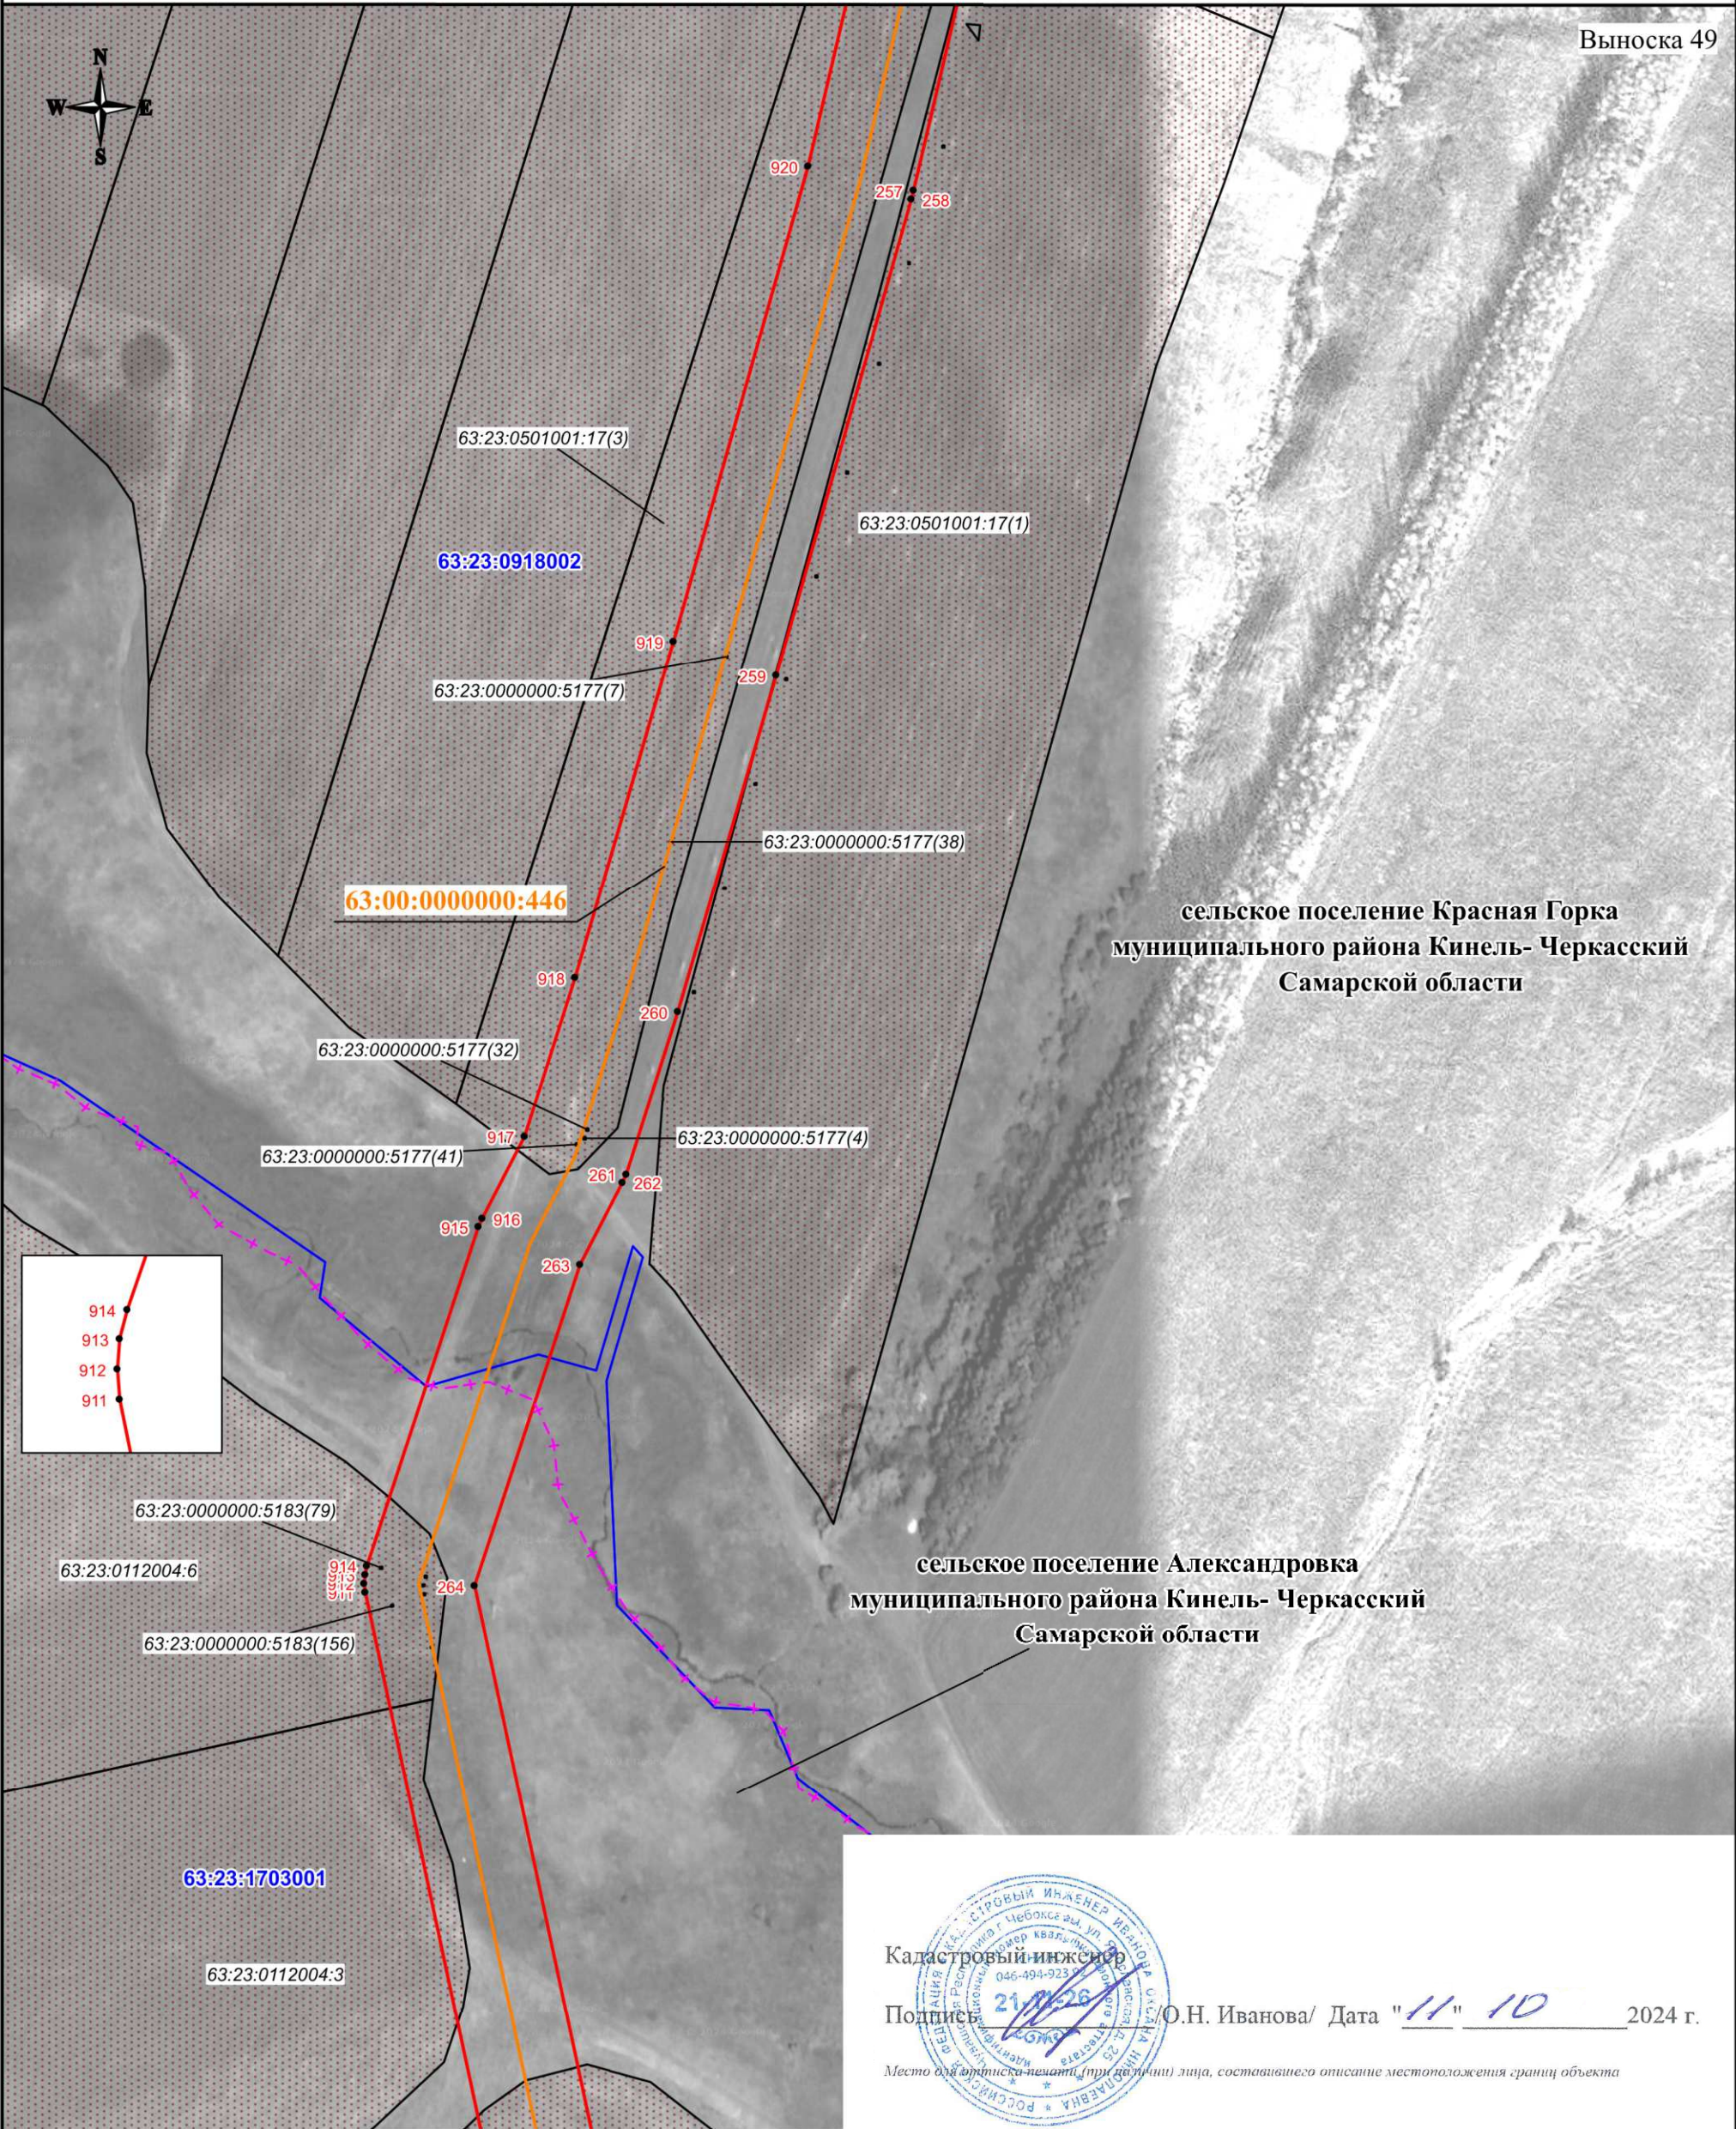

Используемые условные знаки и обозначения:


- проектная граница публичного сервитута
- характеристическая точка границы публичного сервитута
- номер характеристической точки границы публичного сервитута
- граница муниципального образования
- граница кадастрового квартала
- граница земельного участка, сведения о котором имеются в ЕГРН
- магистральный нефтепровод

Масштаб 1:3000

- 63:31:1015002 - номер кадастрового квартала
- 63:31:1015002:76 - кадастровый номер земельного участка
- 63:00:0000000:446 - кадастровый номер инженерного сооружения
- Самарская область - наименование административно-территориальных образований

СХЕМА РАСПОЛОЖЕНИЯ ГРАНИЦ ПУБЛИЧНОГО СЕРВИТУТА

Публичный сервитут в отношении земель и земельных участков в целях эксплуатации магистрального нефтепровода федерального значения "Магистральный нефтепровод "Серные Воды-Кротовка" (участок 0-77 км). Диаметр 350 мм. Общая протяженность 77 км"

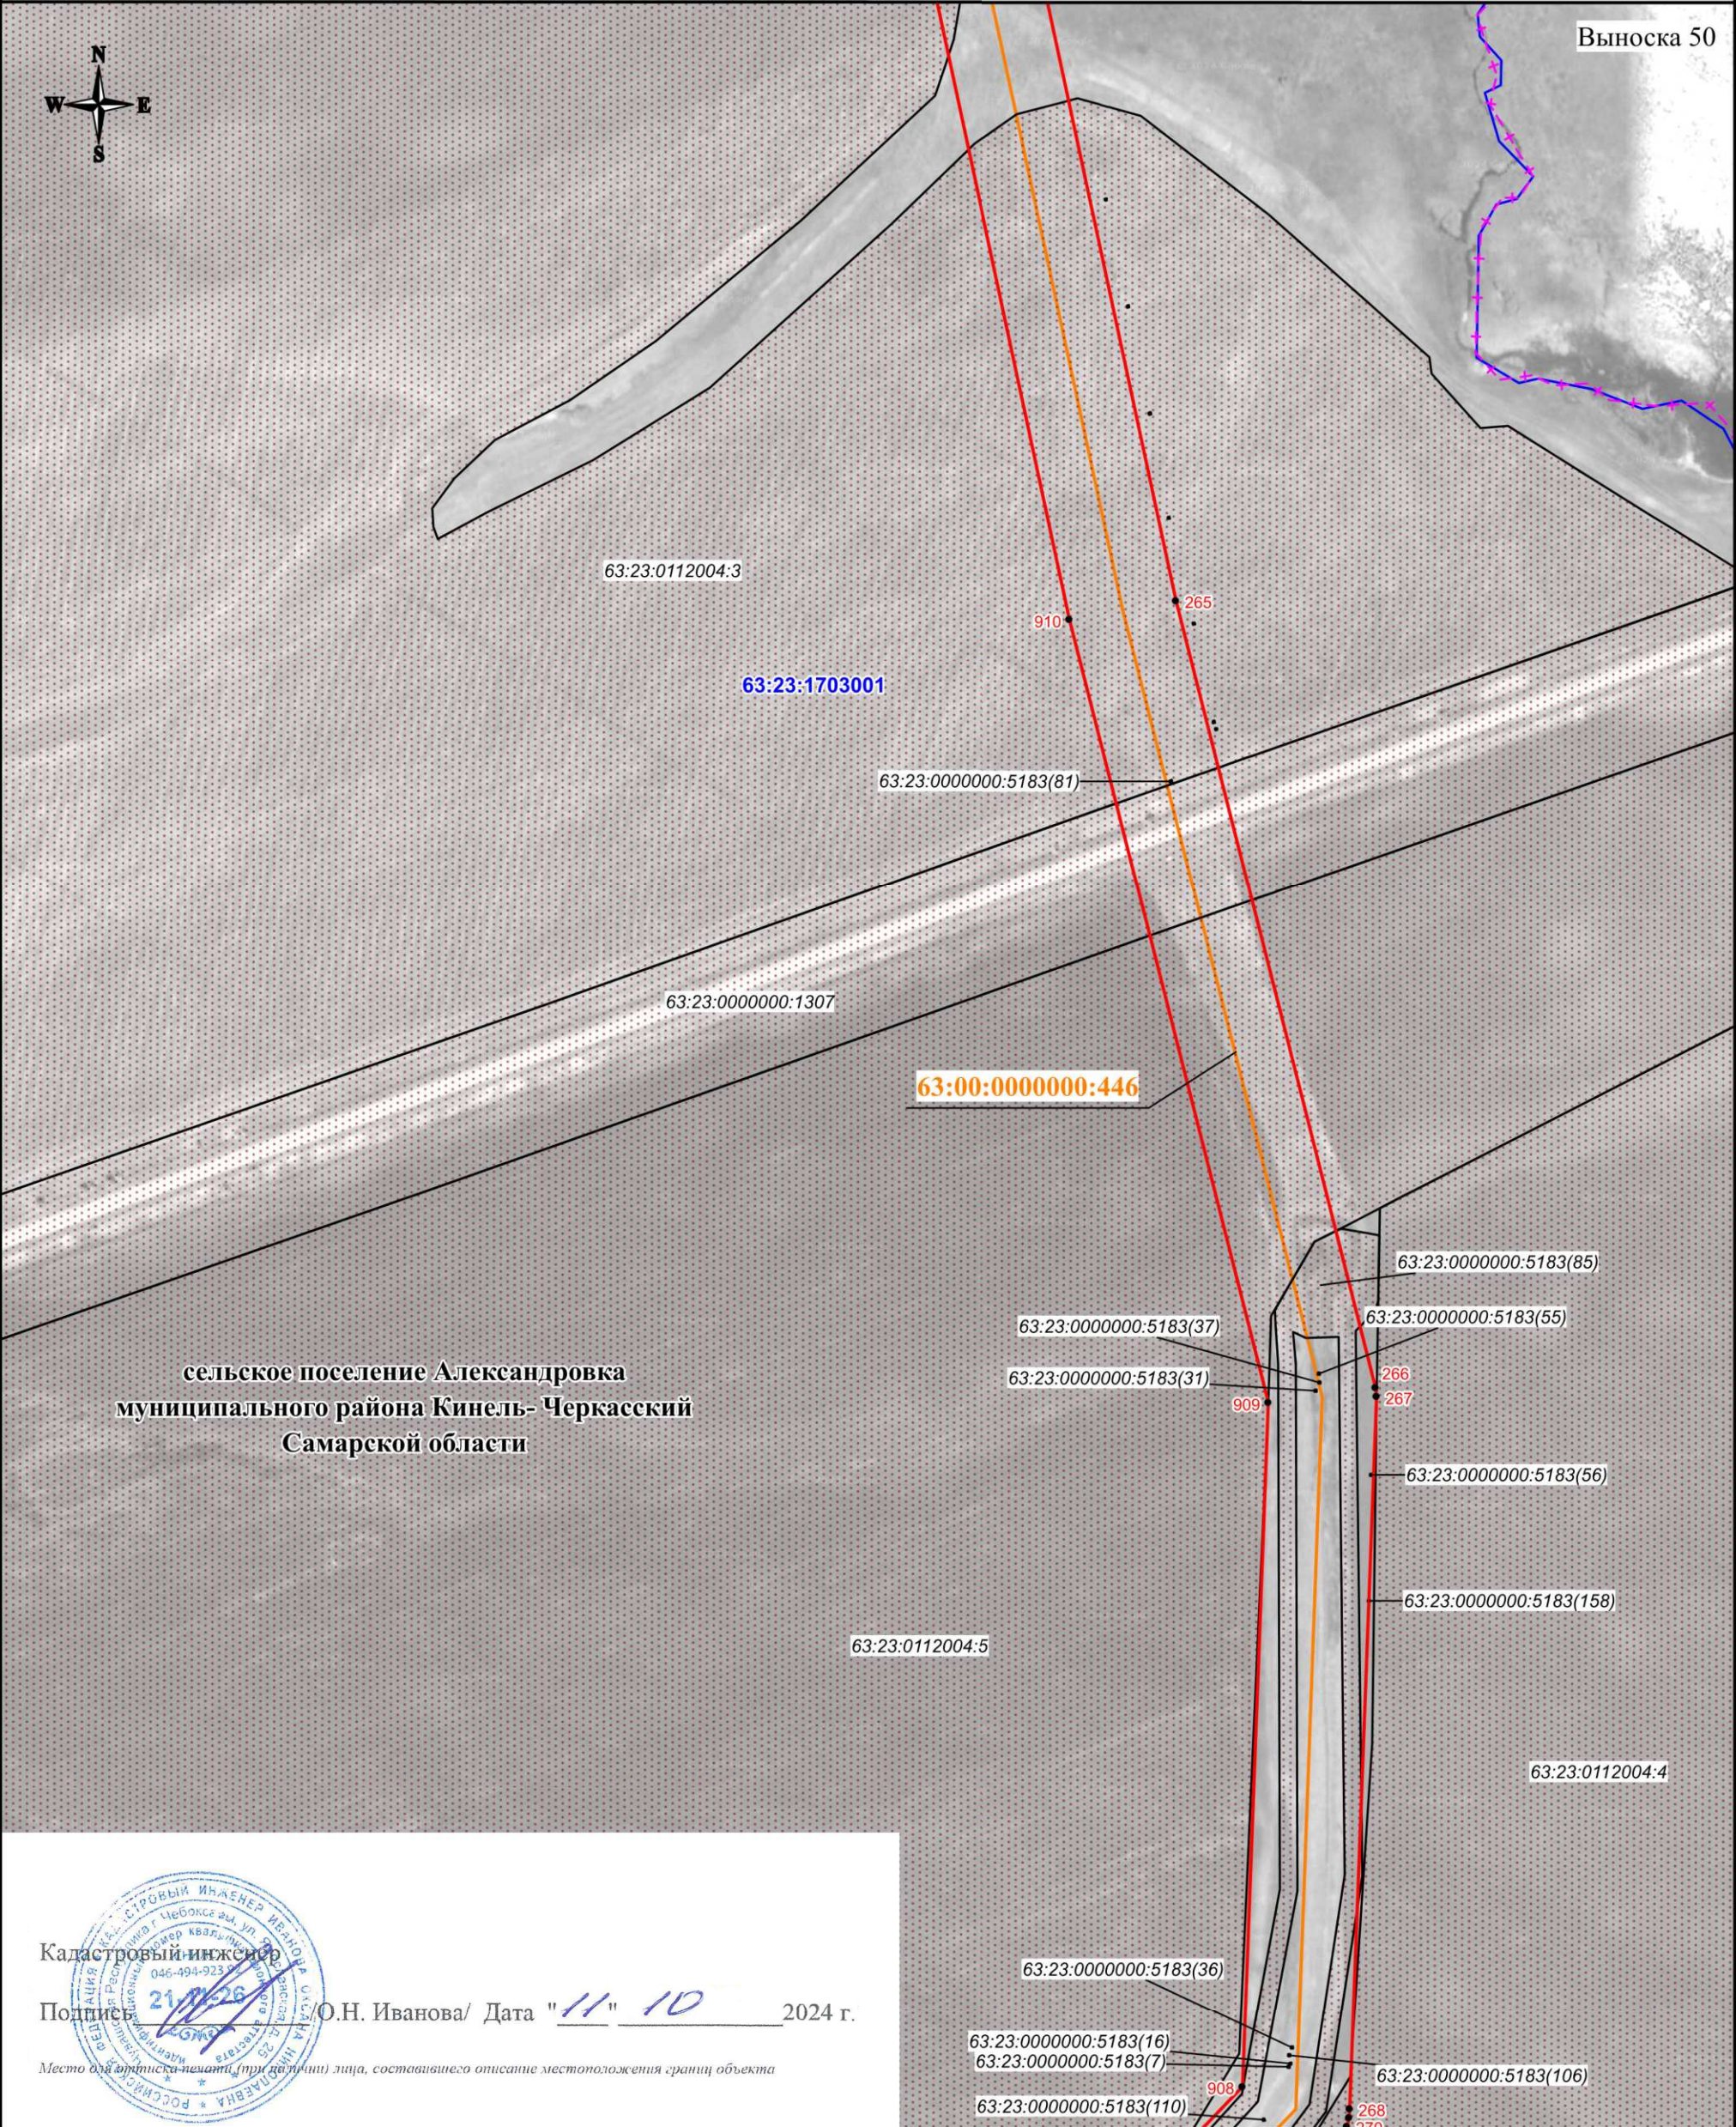

Используемые условные знаки и обозначения:


- проектная граница публичного сервитута
- характеристическая точка границы публичного сервитута
- номер характеристической точки границы публичного сервитута
- граница муниципального образования
- граница кадастрового квартала
- граница земельного участка, сведения о которой имеются в ЕГРН
- магистральный нефтепровод

Масштаб 1:3000

- номер кадастрового квартала
- кадастровый номер земельного участка
- кадастровый номер инженерного сооружения
- наименование административно-территориальных образований

СХЕМА РАСПОЛОЖЕНИЯ ГРАНИЦ ПУБЛИЧНОГО СЕРВИТУТА

Публичный сервитут в отношении земель и земельных участков в целях эксплуатации магистрального нефтепровода федерального значения "Магистральный нефтепровод "Серые Воды-Кротовка" (участок 0-77 км). Диаметр 350 мм. Общая протяженность 77 км"

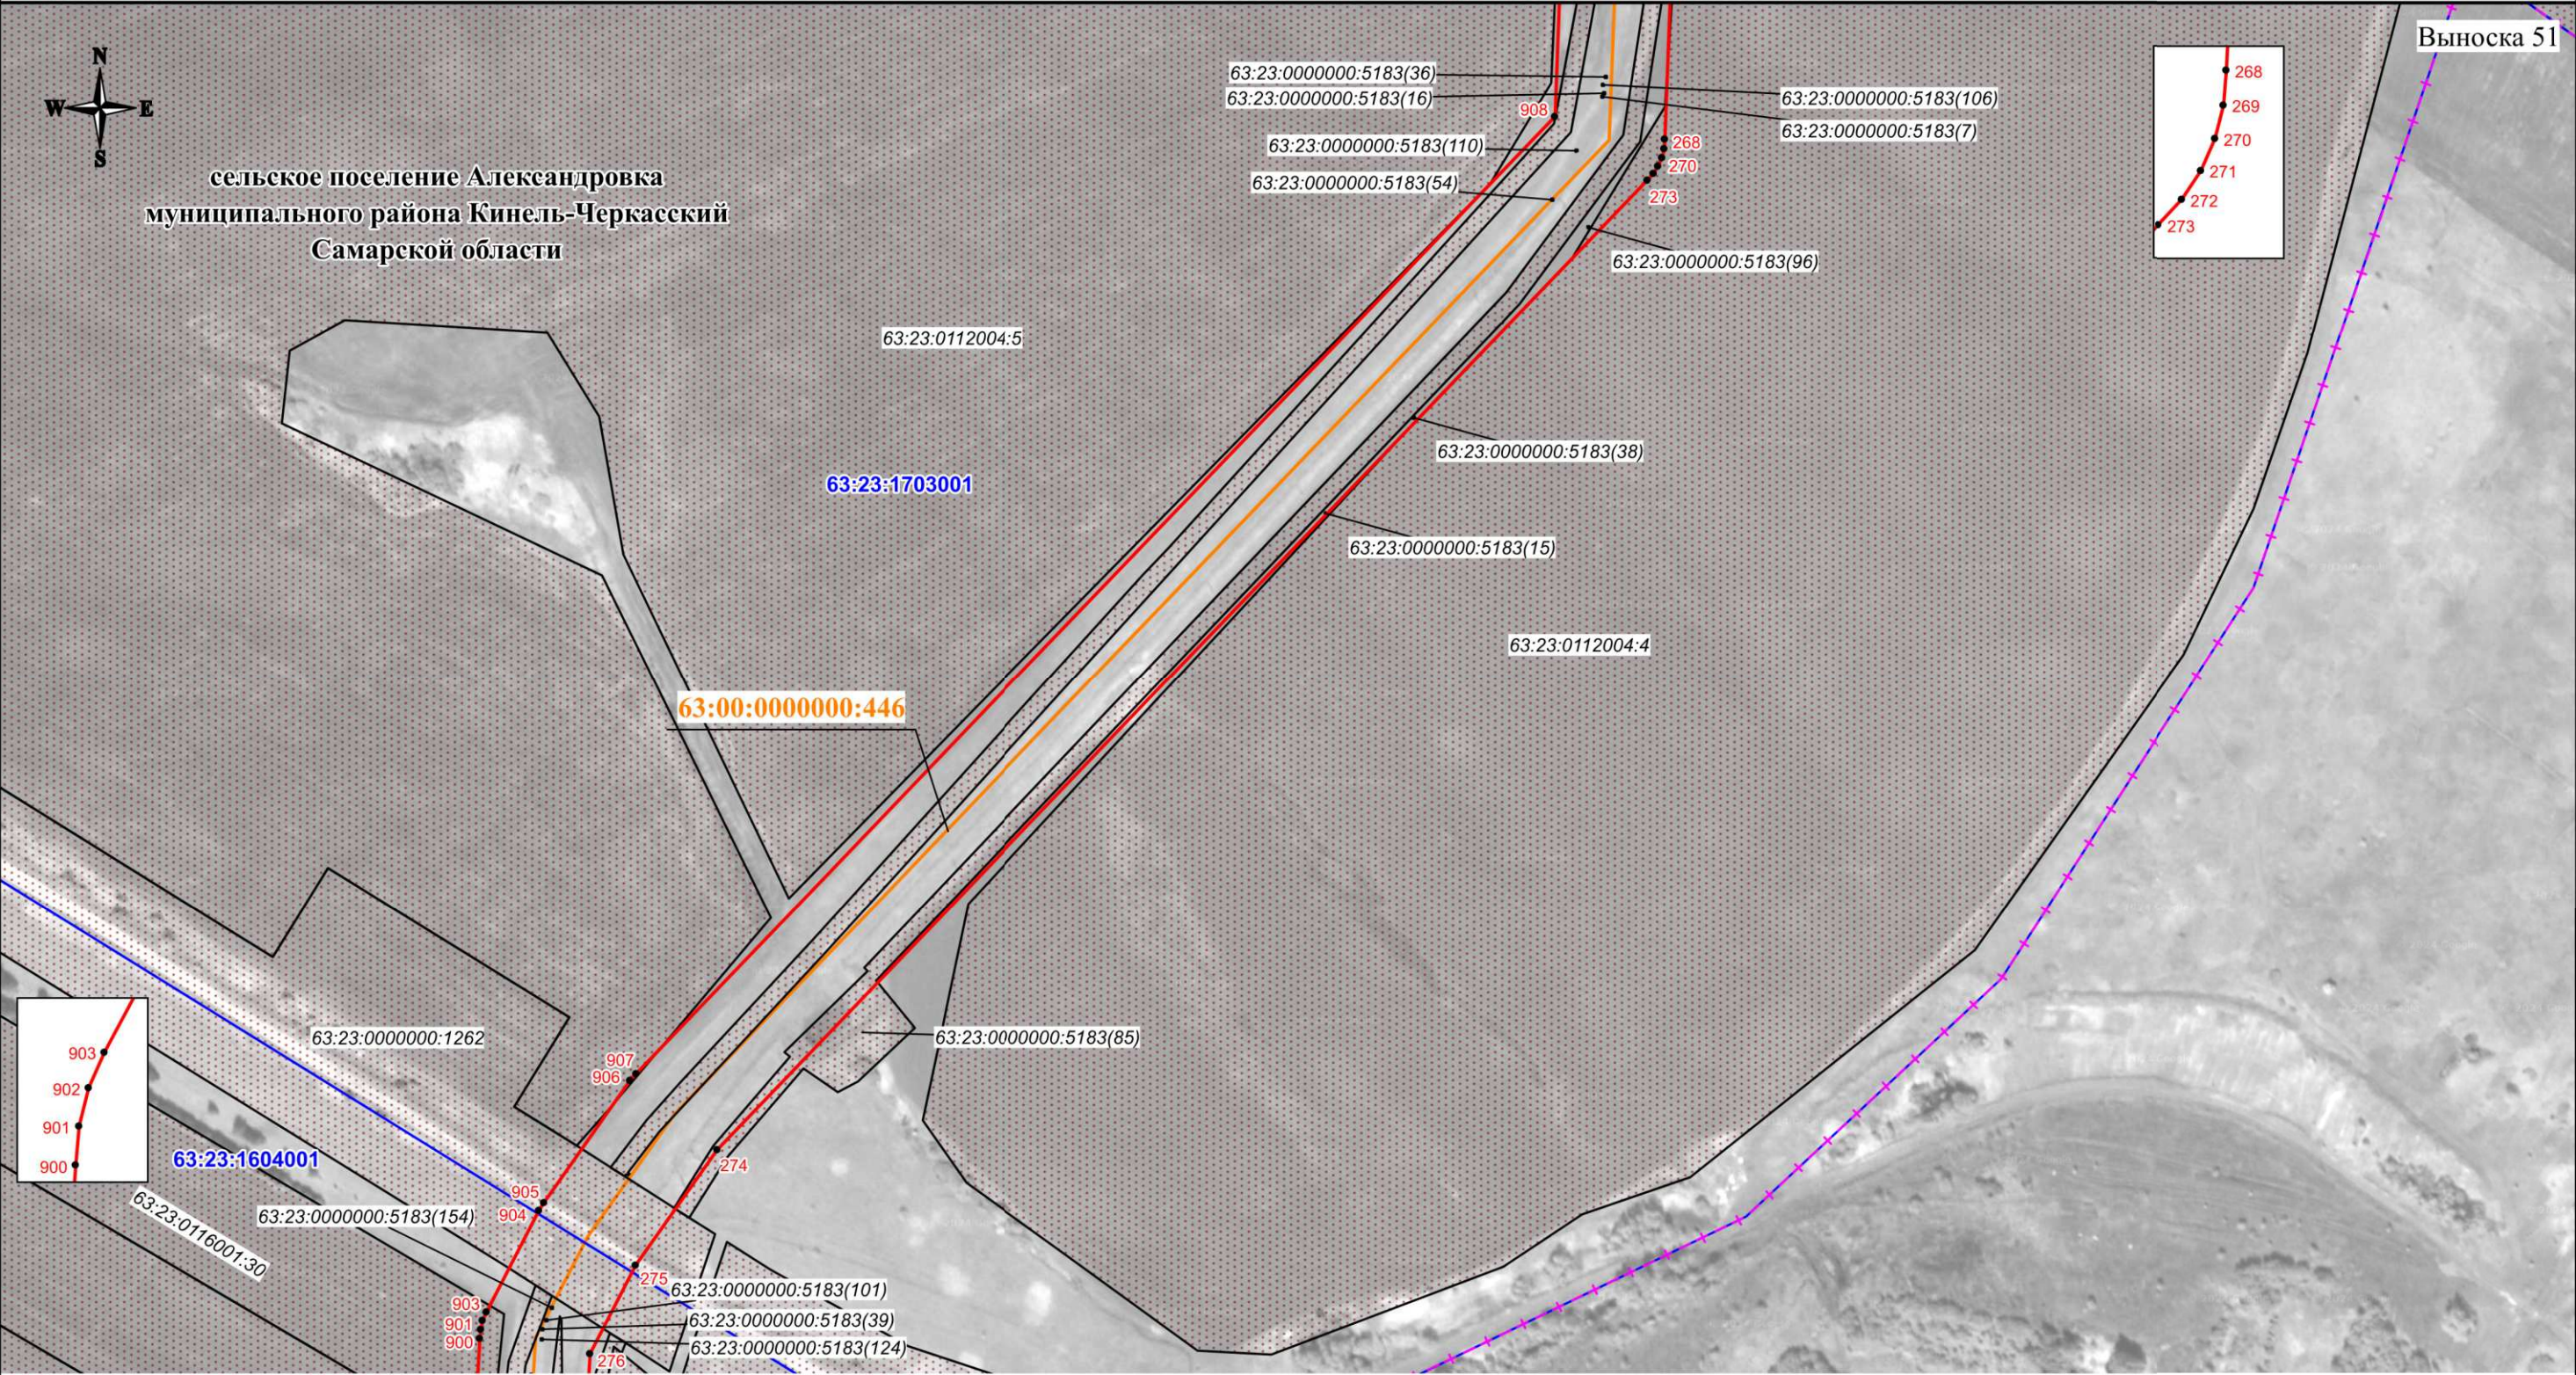

Используемые условные знаки и обозначения:

- проектная граница публичного сервитута
- характеристическая точка границы публичного сервитута
- 1 - номер характеристической точки границы публичного сервитута
- граница муниципального образования
- граница кадастрового квартала
- граница земельного участка, сведения о которой имеются в ЕГРН
- магистральный нефтепровод

63:31:1015002

63:31:1015002:76

63:00:0000000:446

Самарская

область

- номер кадастрового квартала
- кадастровый номер земельного участка
- кадастровый номер инженерного сооружения
- наименование административно-территориальных образований



Кадастровый инженер


Подпись: О.Н. Иванова/ Дата "11" 10 2024 г.

Место для оттиска печати (при наличии) лица, составившего описание местоположения границ объекта

Масштаб 1:3000

СХЕМА РАСПОЛОЖЕНИЯ ГРАНИЦ ПУБЛИЧНОГО СЕРВИТУТА

Публичный сервитут в отношении земель и земельных участков в целях эксплуатации магистрального нефтепровода федерального значения "Магистральный нефтепровод "Серные Воды-Кротовка" (участок 0-77 км). Диаметр 350 мм. Общая протяженность 77 км"

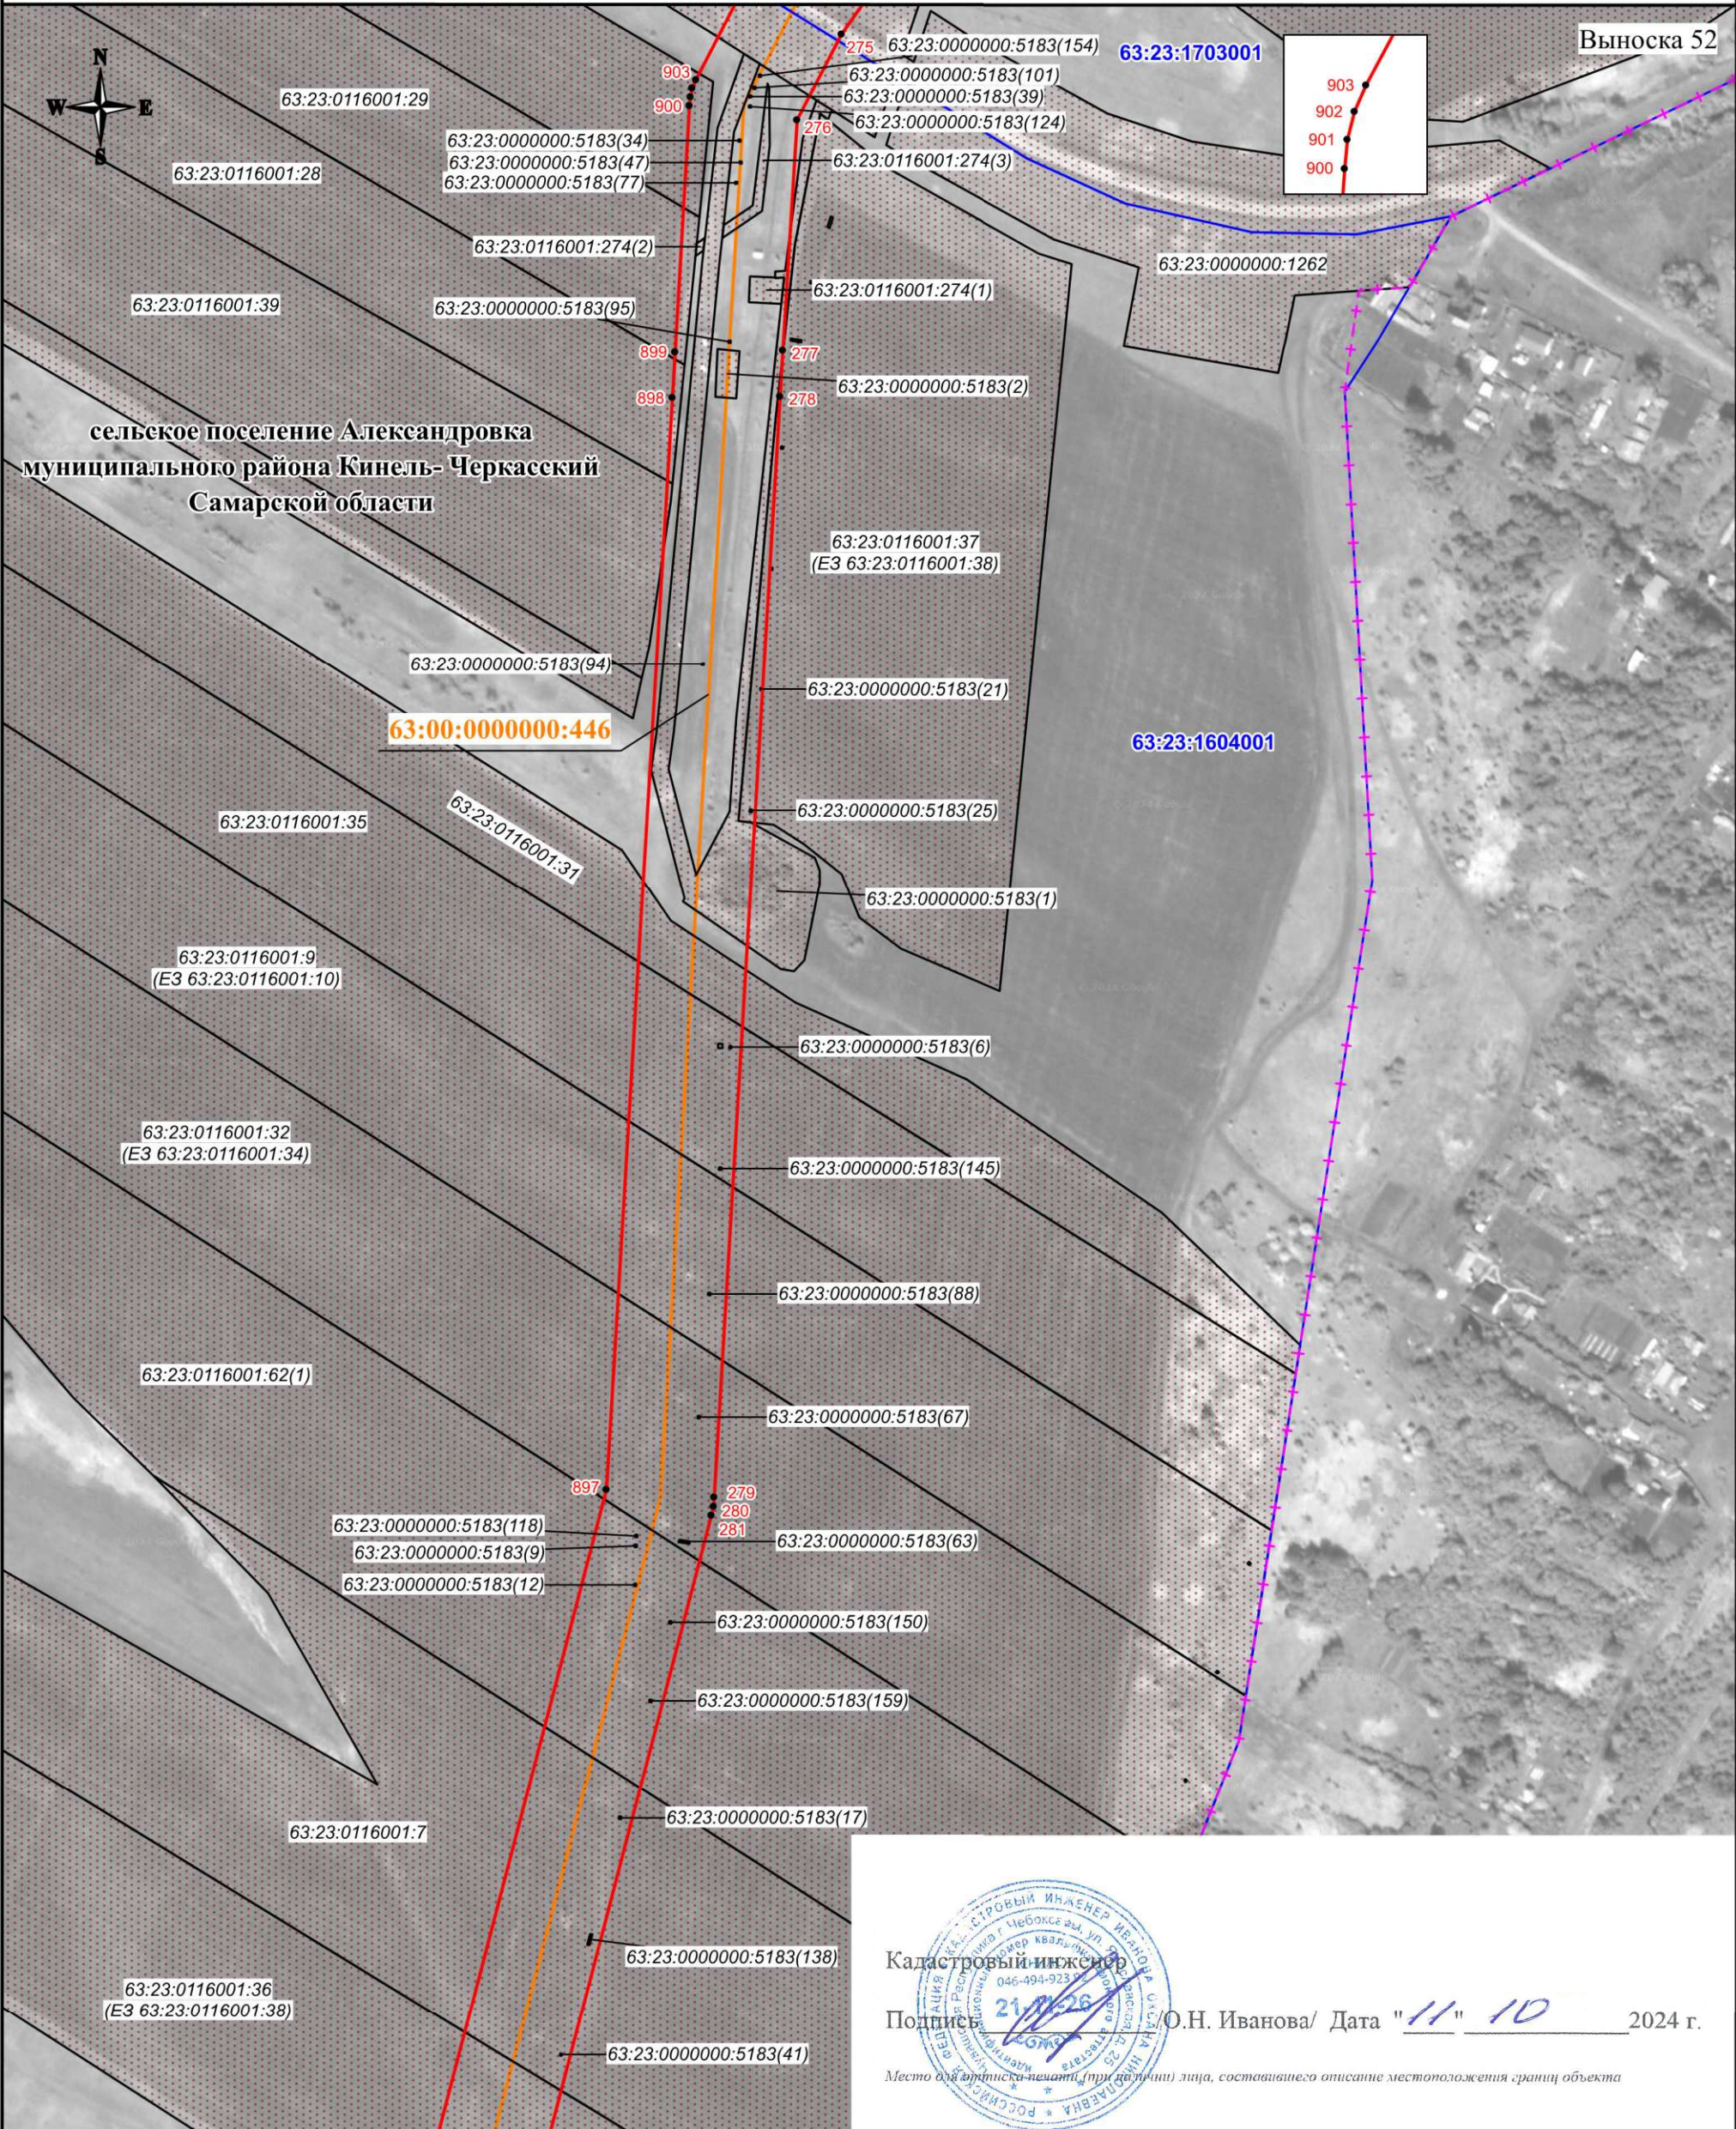

Используемые условные знаки и обозначения:

- проектная граница публичного сервитута
- характеристическая точка границы публичного сервитута
- номер характеристической точки границы публичного сервитута
- граница муниципального образования
- граница кадастрового квартала
- граница земельного участка, сведения о которой имеются в ЕГРН
- магистральный нефтепровод

Масштаб 1:3000




Кадастровый инженер
Подпись: /О.Н. Иванова/ Дата "11" "10" 2024 г.

Место для подписи и печати (при наличии) лица, составившего описание местоположения границ объекта

- 63:31:1015002 - номер кадастрового квартала
- 63:31:1015002:76 - кадастровый номер земельного участка
- 63:00:000000:446 - кадастровый номер инженерного сооружения
- Самарская область - наименование административно-территориальных образований

СХЕМА РАСПОЛОЖЕНИЯ ГРАНИЦ ПУБЛИЧНОГО СЕРВИТУТА

Публичный сервитут в отношении земель и земельных участков в целях эксплуатации магистрального нефтепровода федерального значения "Магистральный нефтепровод "Серные Воды-Кротовка" (участок 0-77 км). Диаметр 350 мм. Общая протяженность 77 км"

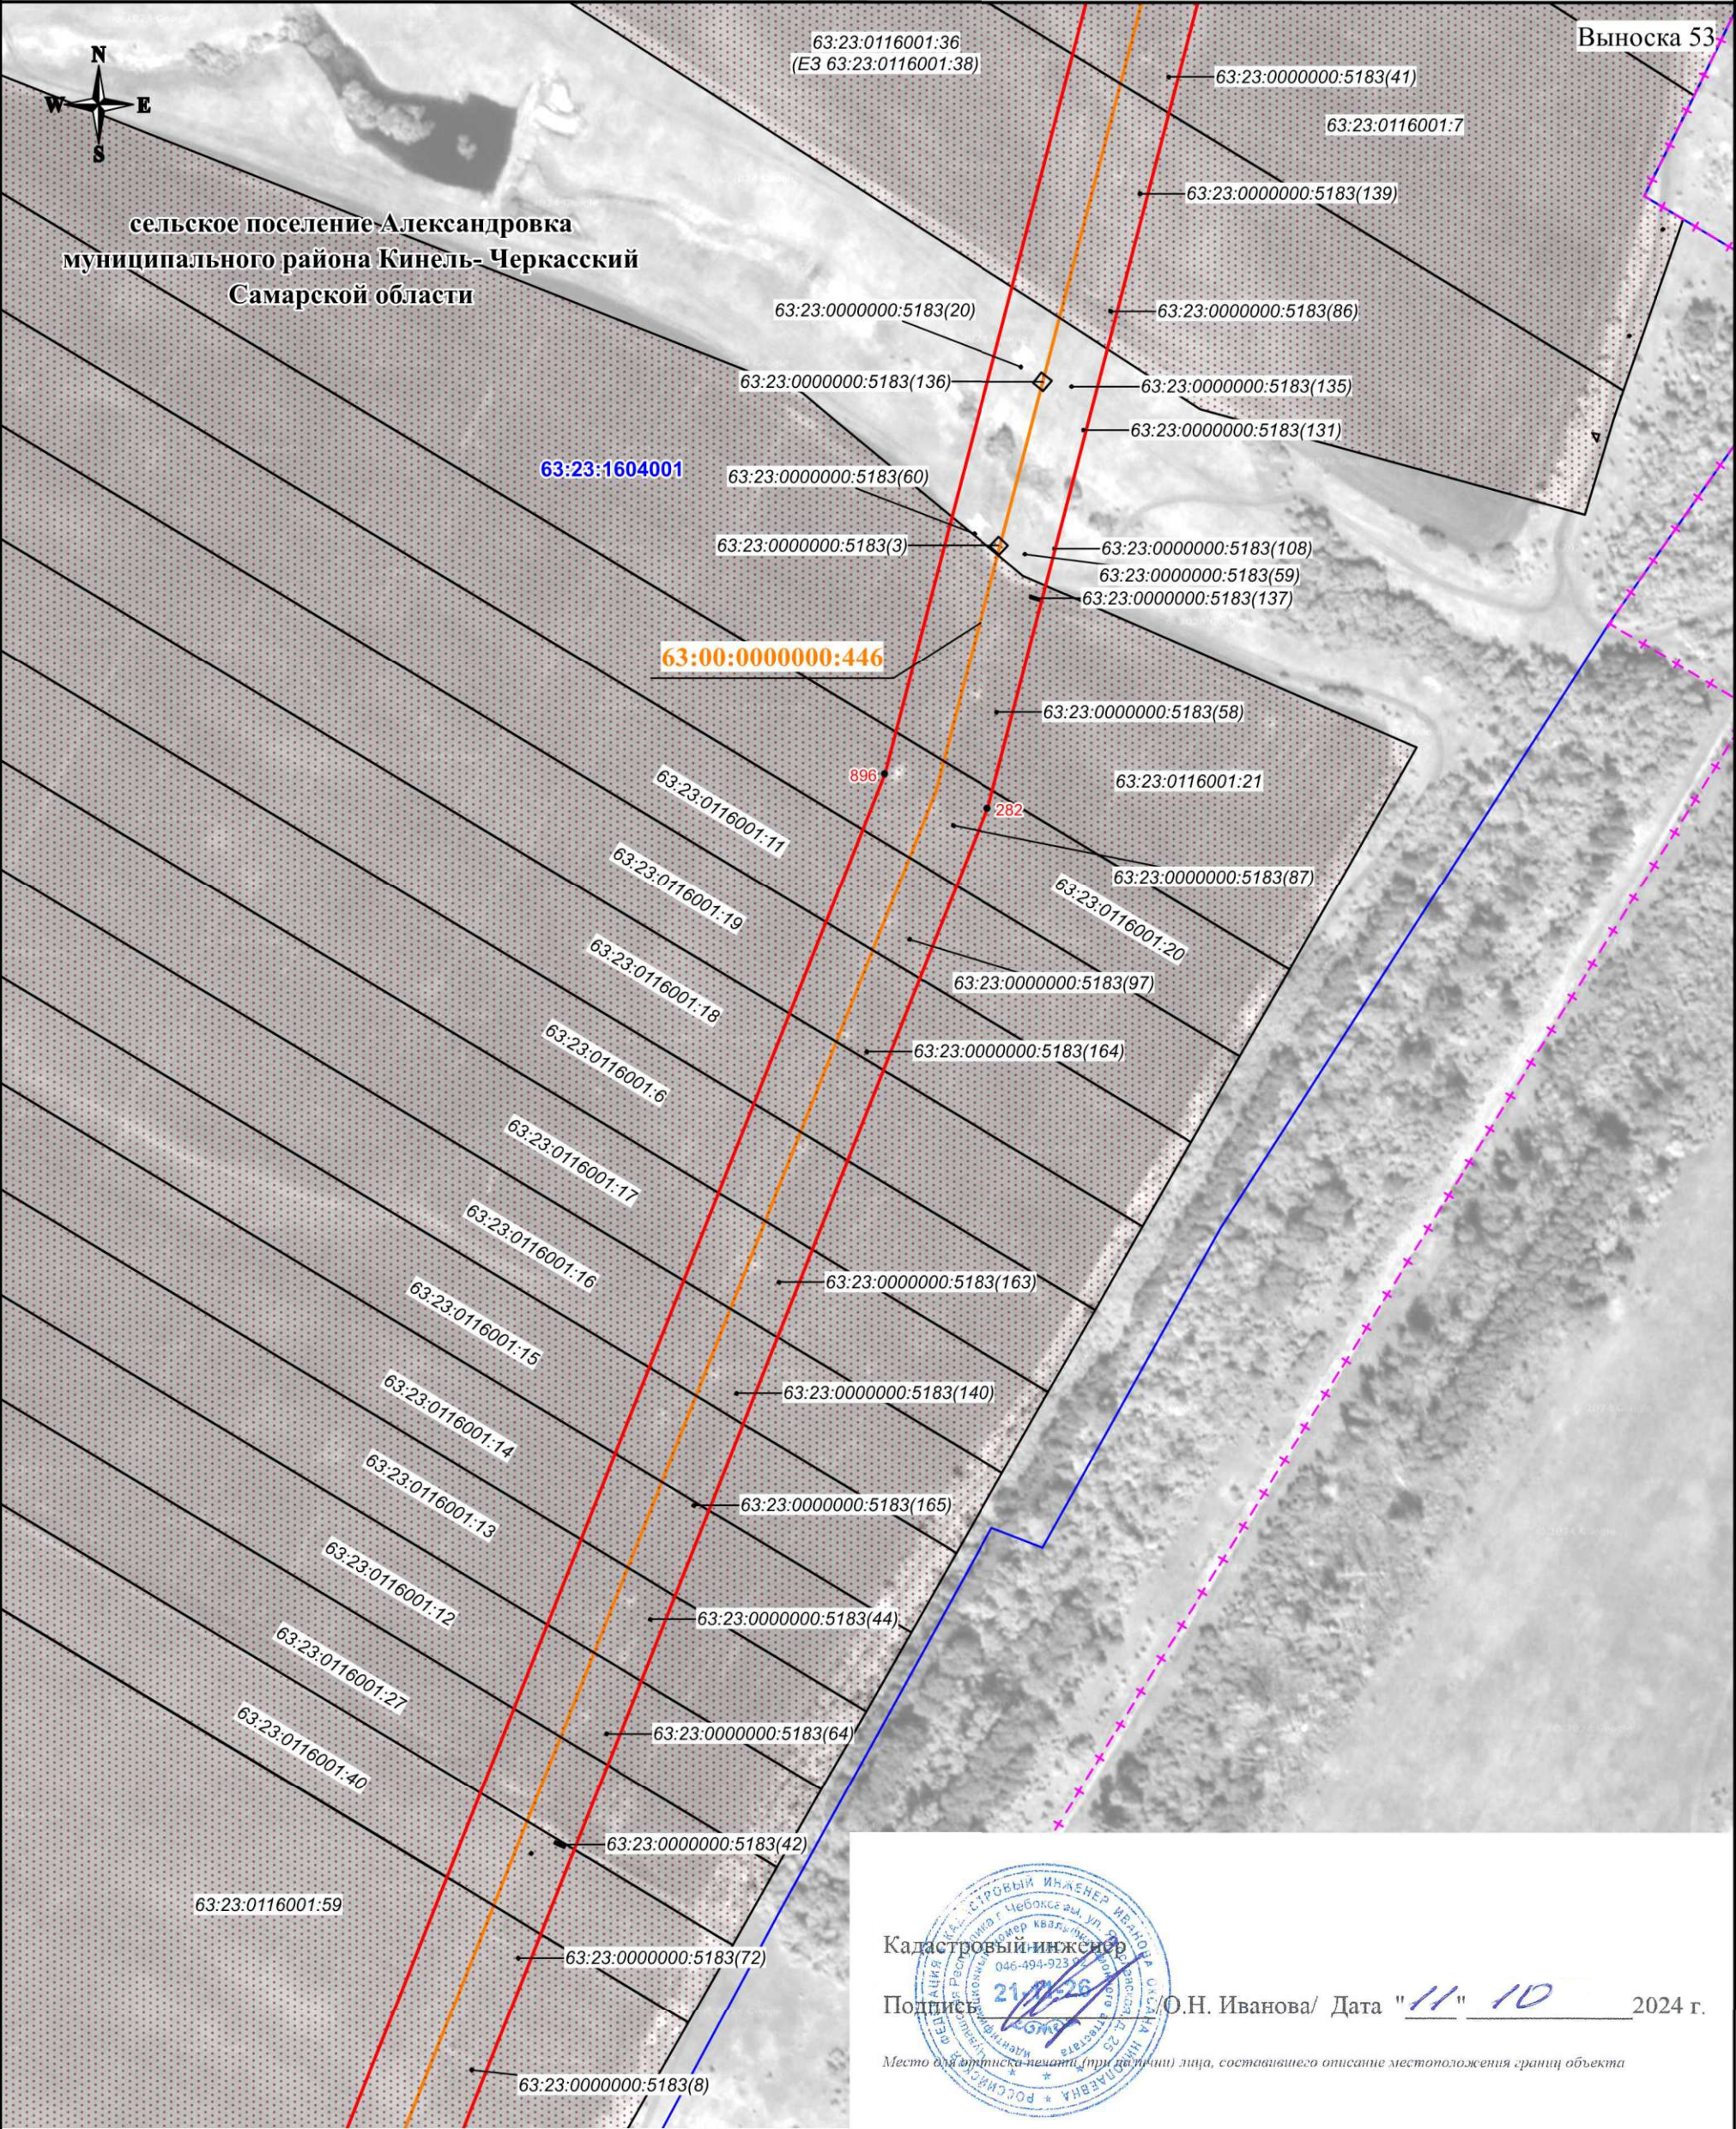

Кадастровый инженер
Подпись: 21/10/2024 /О.Н. Иванова/ Дата "11" 10 2024 г.

Место для подписи и печати (при наличии) лица, составившего описание местоположения границ объекта

Используемые условные знаки и обозначения:


- проектная граница публичного сервитута
- характеристическая точка границы публичного сервитута
- 1 - номер характеристической точки границы публичного сервитута
- граница муниципального образования
- граница кадастрового квартала
- граница земельного участка, сведения о которой имеются в ЕГРН
- магистральный нефтепровод

Масштаб 1:3000

- 63:31:1015002 - номер кадастрового квартала
- 63:31:1015002:76 - кадастровый номер земельного участка
- 63:00:0000000:446 - кадастровый номер инженерного сооружения
- Самарская область - наименование административно-территориальных образований

СХЕМА РАСПОЛОЖЕНИЯ ГРАНИЦ ПУБЛИЧНОГО СЕРВИТУТА

Публичный сервитут в отношении земель и земельных участков в целях эксплуатации магистрального нефтепровода федерального значения "Магистральный нефтепровод "Серные Воды-Кротовка" (участок 0-77 км). Диаметр 350 мм. Общая протяженность 77 км"

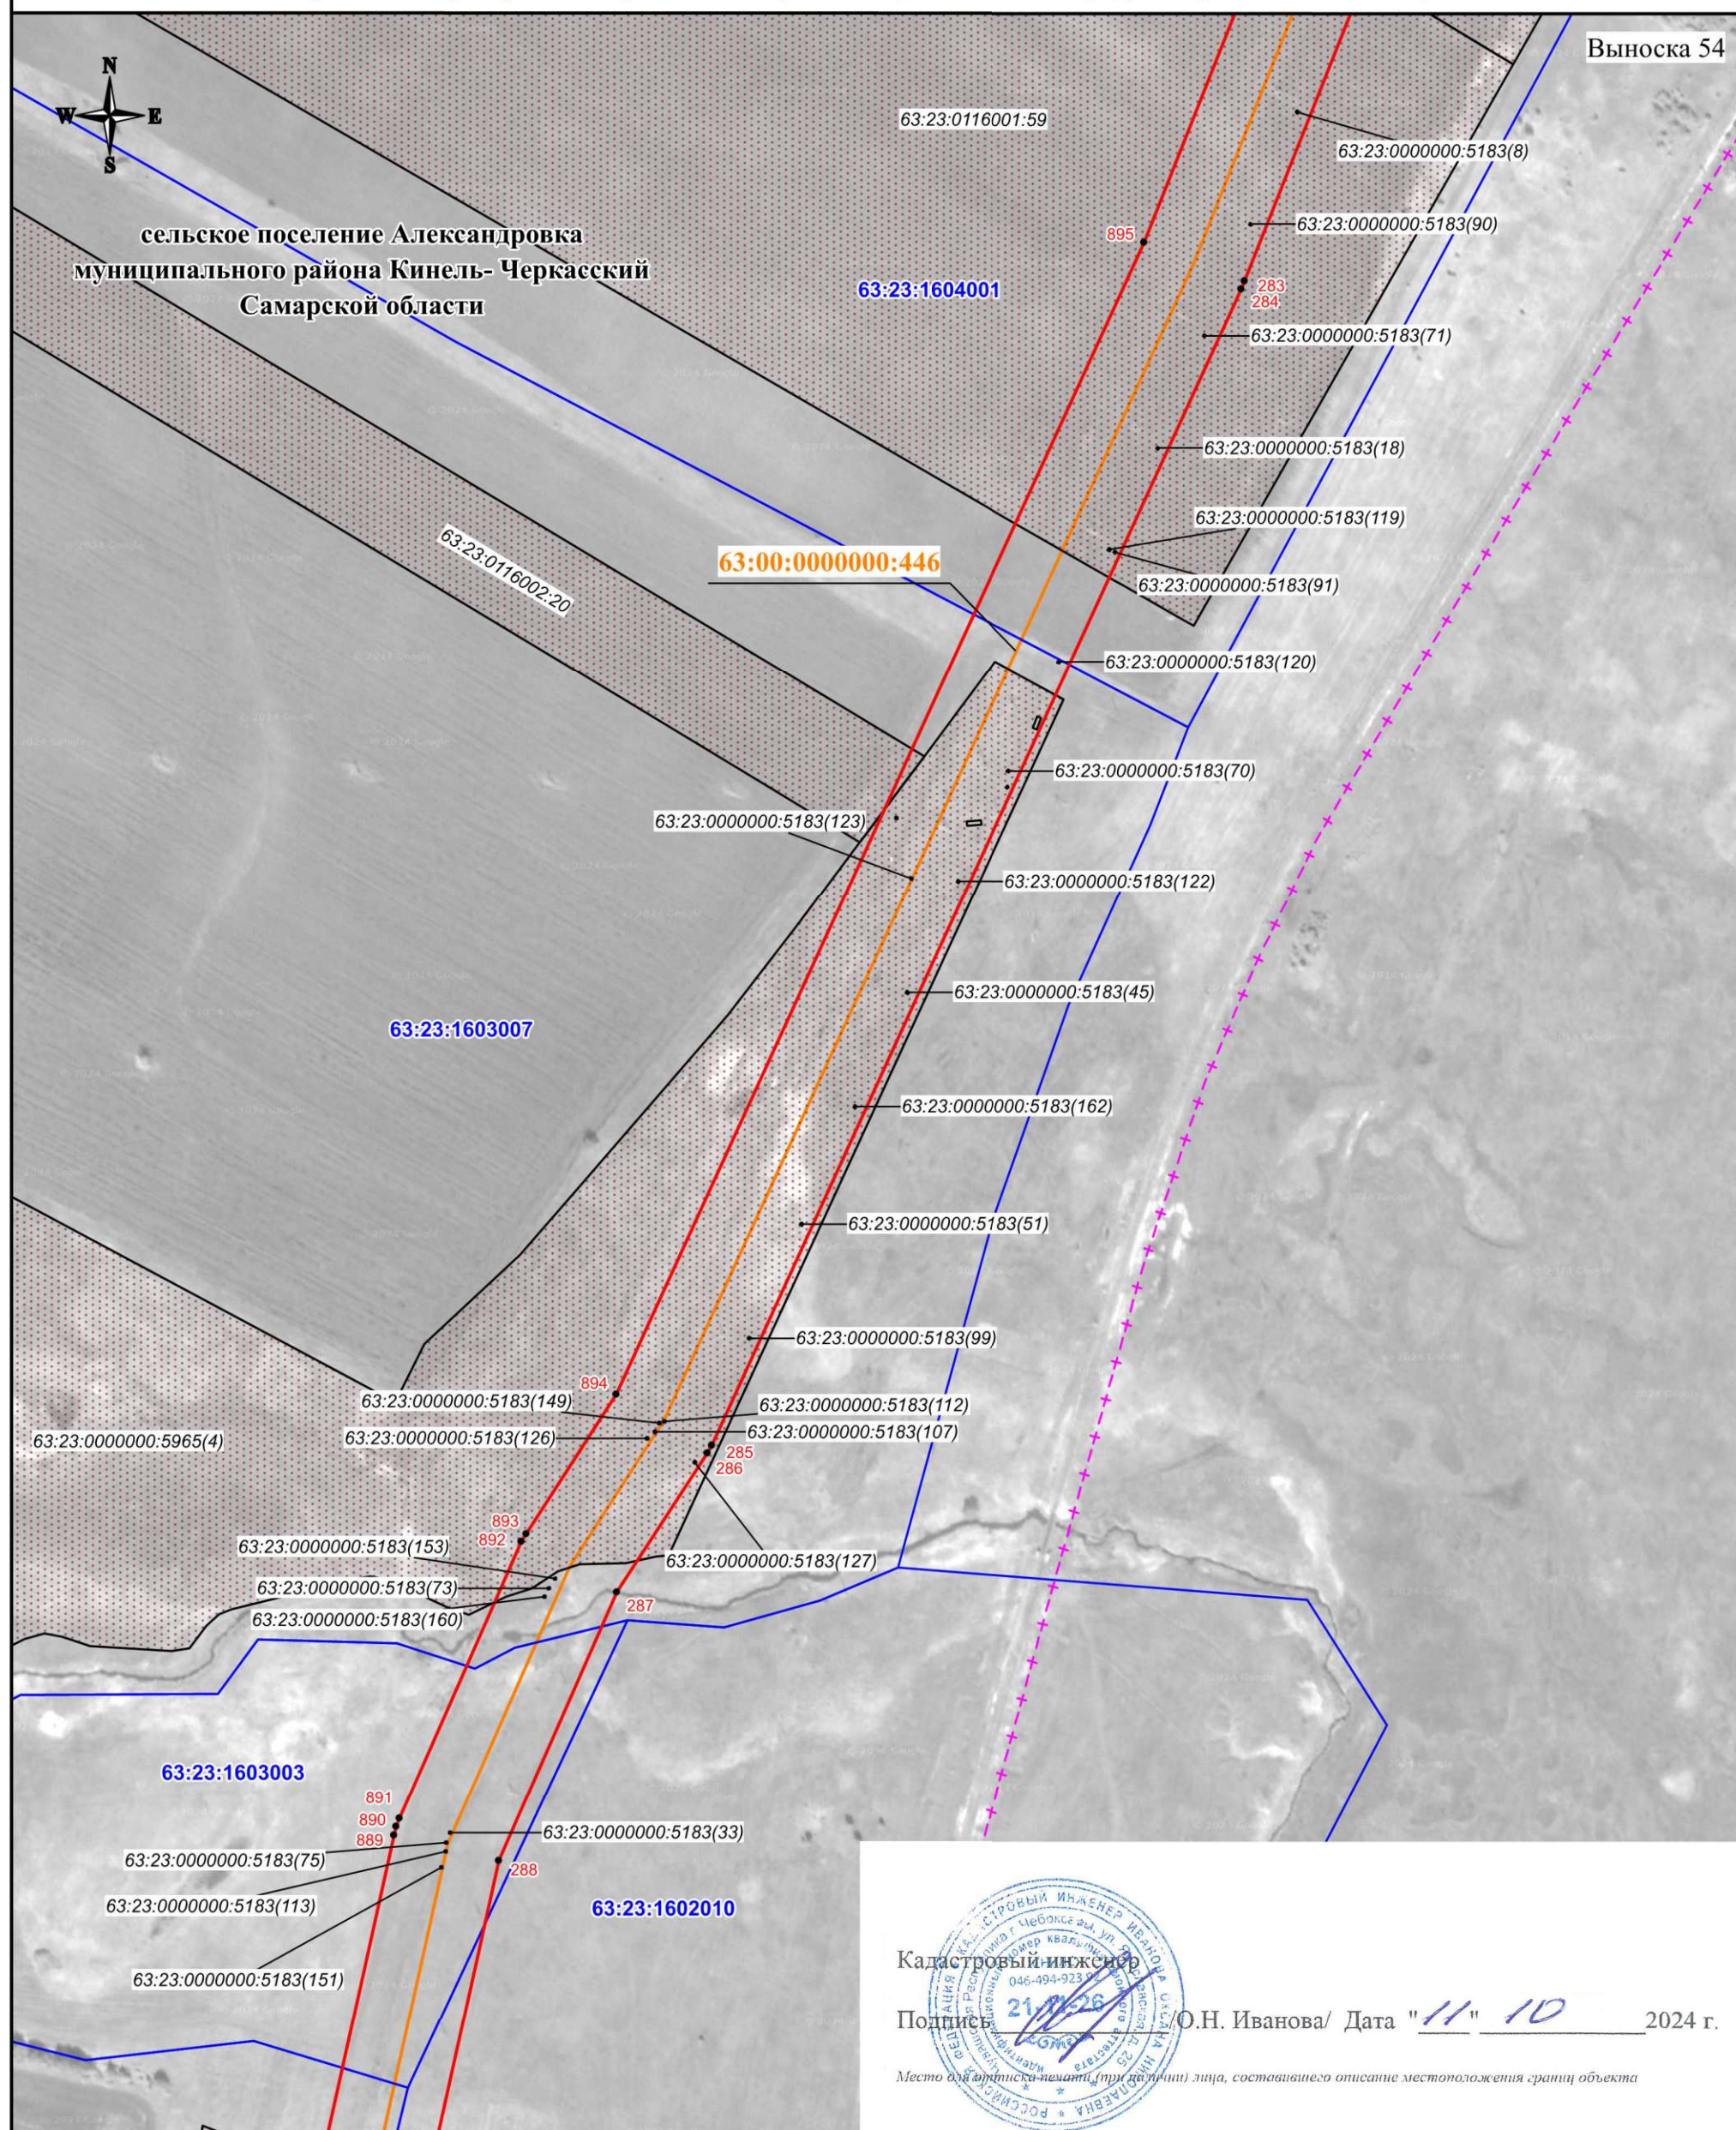

Используемые условные знаки и обозначения:

-  - проектная граница публичного сервитута
 - характерная точка границы публичного сервитута
 - номер характерной точки границы публичного сервитута
 - граница муниципального образования
 - граница кадастрового квартала
 - граница земельного участка, сведения о которой имеются в ЕГРН
 - магистральный нефтепровод

Масштаб 1:3000

Кадастровый инженер

Подпись: О.Н. Иванова / О.Н. Иванова / Дата: 11 / 10 / 2024 г.

Место для оттиска печати (при наличии) лица, составившего описание местоположения границ объекта

63:31:1015002

63:31:1015002:76


63:00:0000000:446

**Самарская
область**

- номер кадастрового квартала
- кадастровый номер земельного участка
- кадастровый номер инженерного сооружения
- наименование административно-территориальных образований

СХЕМА РАСПОЛОЖЕНИЯ ГРАНИЦ ПУБЛИЧНОГО СЕРВИТУТА

Публичный сервитут в отношении земель и земельных участков в целях эксплуатации магистрального нефтепровода федерального значения "Магистральный нефтепровод "Серные Воды-Кротовка" (участок 0-77 км). Диаметр 350 мм. Общая протяженность 77 км"

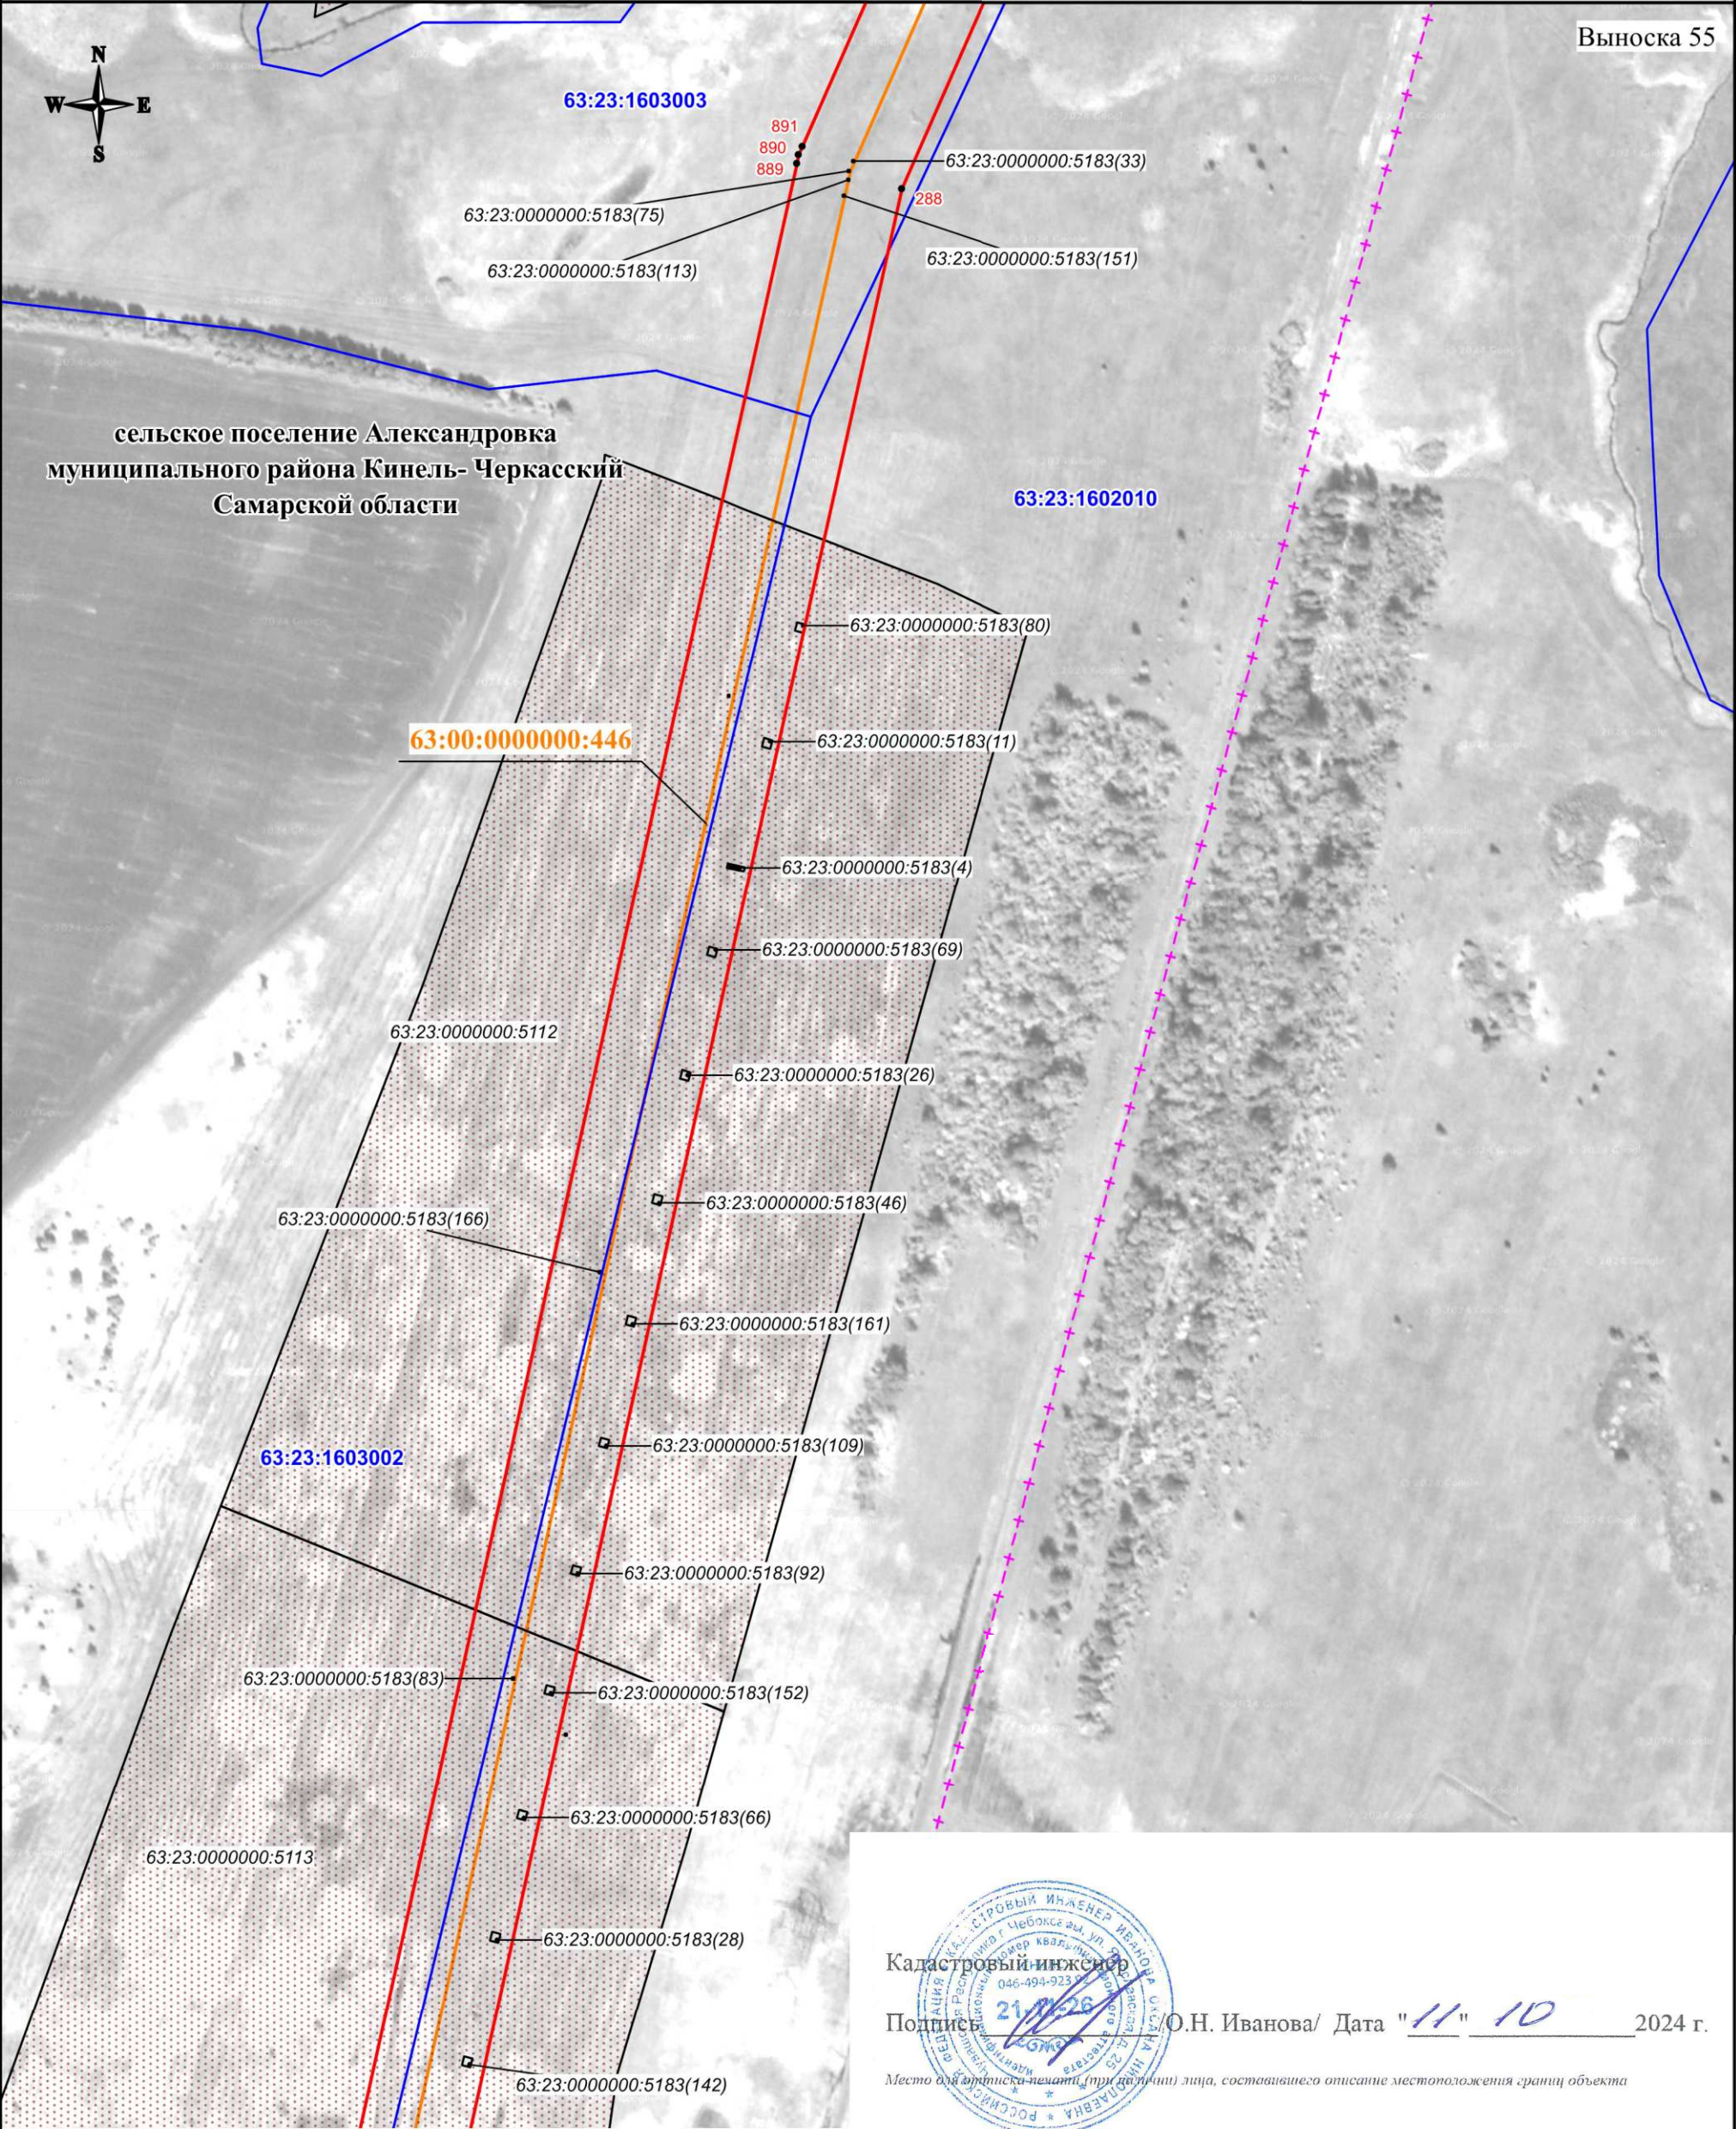

Используемые условные знаки и обозначения:


- проектная граница публичного сервитута
- характеристическая точка границы публичного сервитута
- 1 - номер характеристической точки границы публичного сервитута
- граница муниципального образования
- граница кадастрового квартала
- граница земельного участка, сведения о котором имеются в ЕГРН
- магистральный нефтепровод

Масштаб 1:3000

63:31:1015002 - номер кадастрового квартала
63:31:1015002:76 - кадастровый номер земельного участка
63:00:0000000:446 - кадастровый номер инженерного сооружения
Самарская область - наименование административно-территориальных образований

СХЕМА РАСПОЛОЖЕНИЯ ГРАНИЦ ПУБЛИЧНОГО СЕРВИТУТА

Публичный сервитут в отношении земель и земельных участков в целях эксплуатации магистрального нефтепровода федерального значения "Магистральный нефтепровод "Серные Воды-Кротовка" (участок 0-77 км). Диаметр 350 мм. Общая протяженность 77 км"

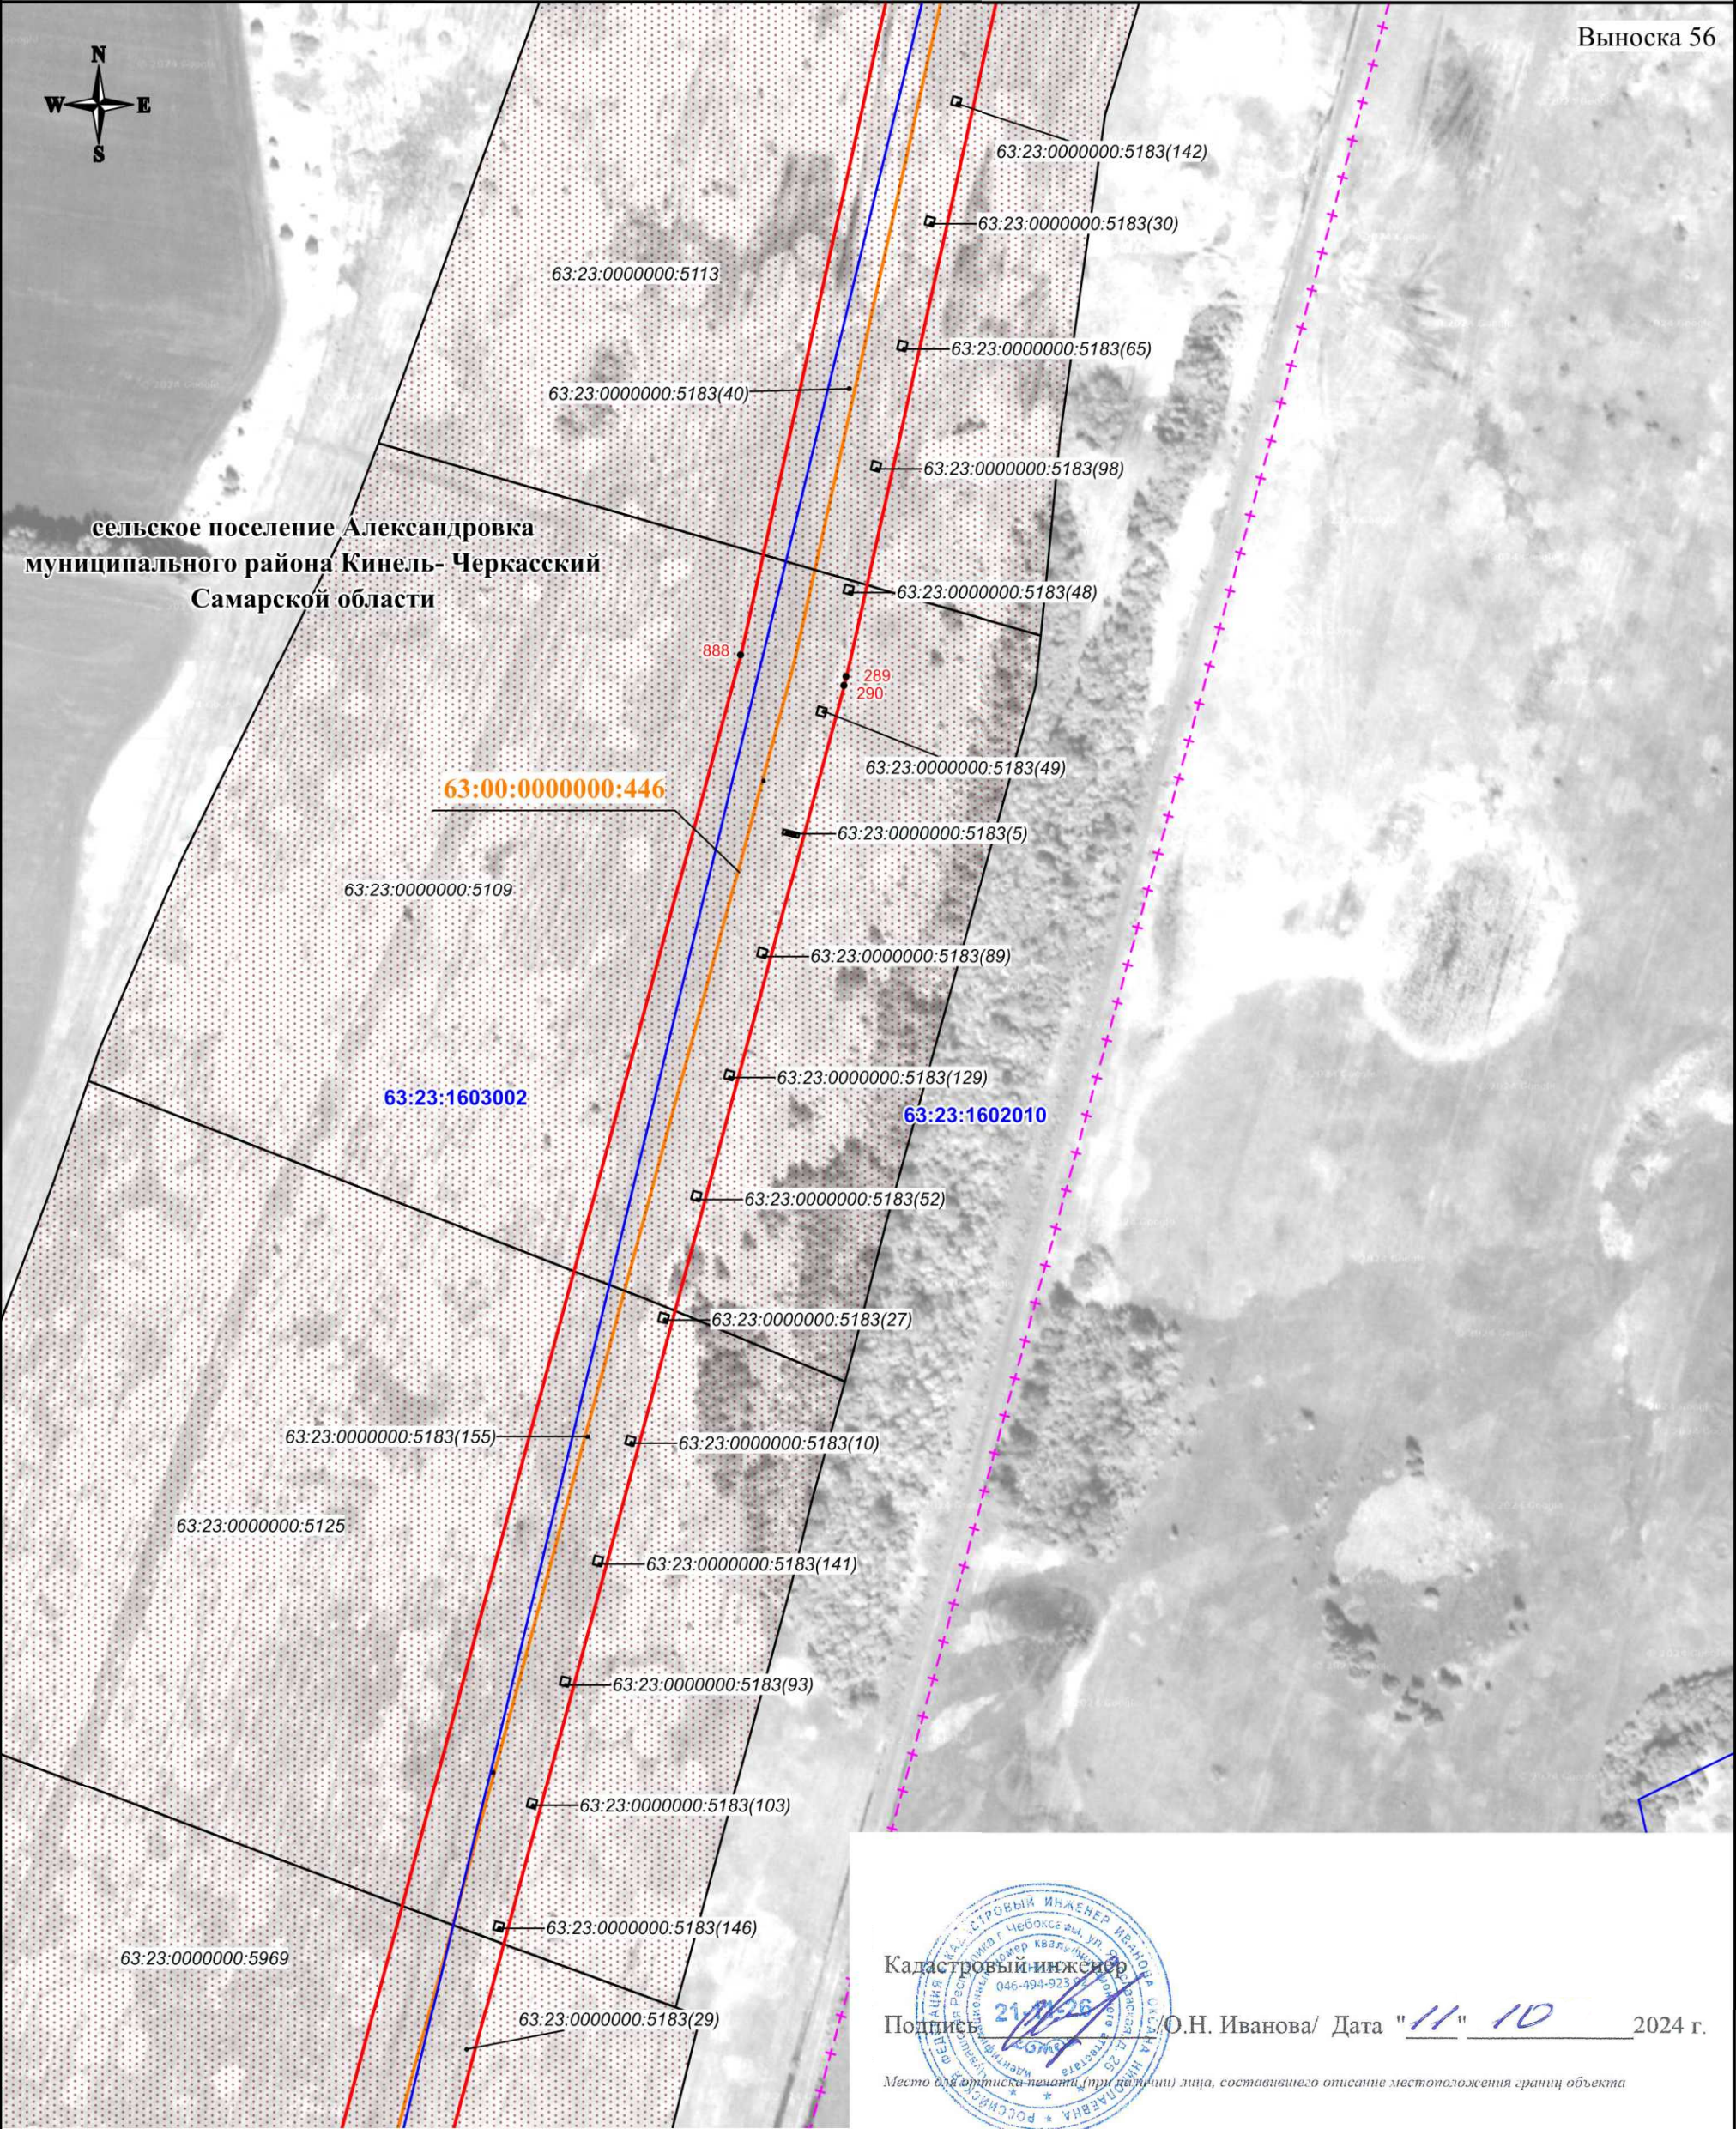

Используемые условные знаки и обозначения:


- проектная граница публичного сервитута
- характеристическая точка границы публичного сервитута
- 1 - номер характеристической точки границы публичного сервитута
- граница муниципального образования
- граница кадастрового квартала
- граница земельного участка, сведения о которой имеются в ЕГРН
- магистральный нефтепровод

Масштаб 1:3000

63:31:1015002 - номер кадастрового квартала
63:31:1015002:76 - кадастровый номер земельного участка
63:00:0000000:446 - кадастровый номер инженерного сооружения
Самарская область - наименование административно-территориальных образований

СХЕМА РАСПОЛОЖЕНИЯ ГРАНИЦ ПУБЛИЧНОГО СЕРВИТУТА

Публичный сервитут в отношении земель и земельных участков в целях эксплуатации магистрального нефтепровода федерального значения "Магистральный нефтепровод "Серные Воды-Кротовка" (участок 0-77 км). Диаметр 350 мм. Общая протяженность 77 км"

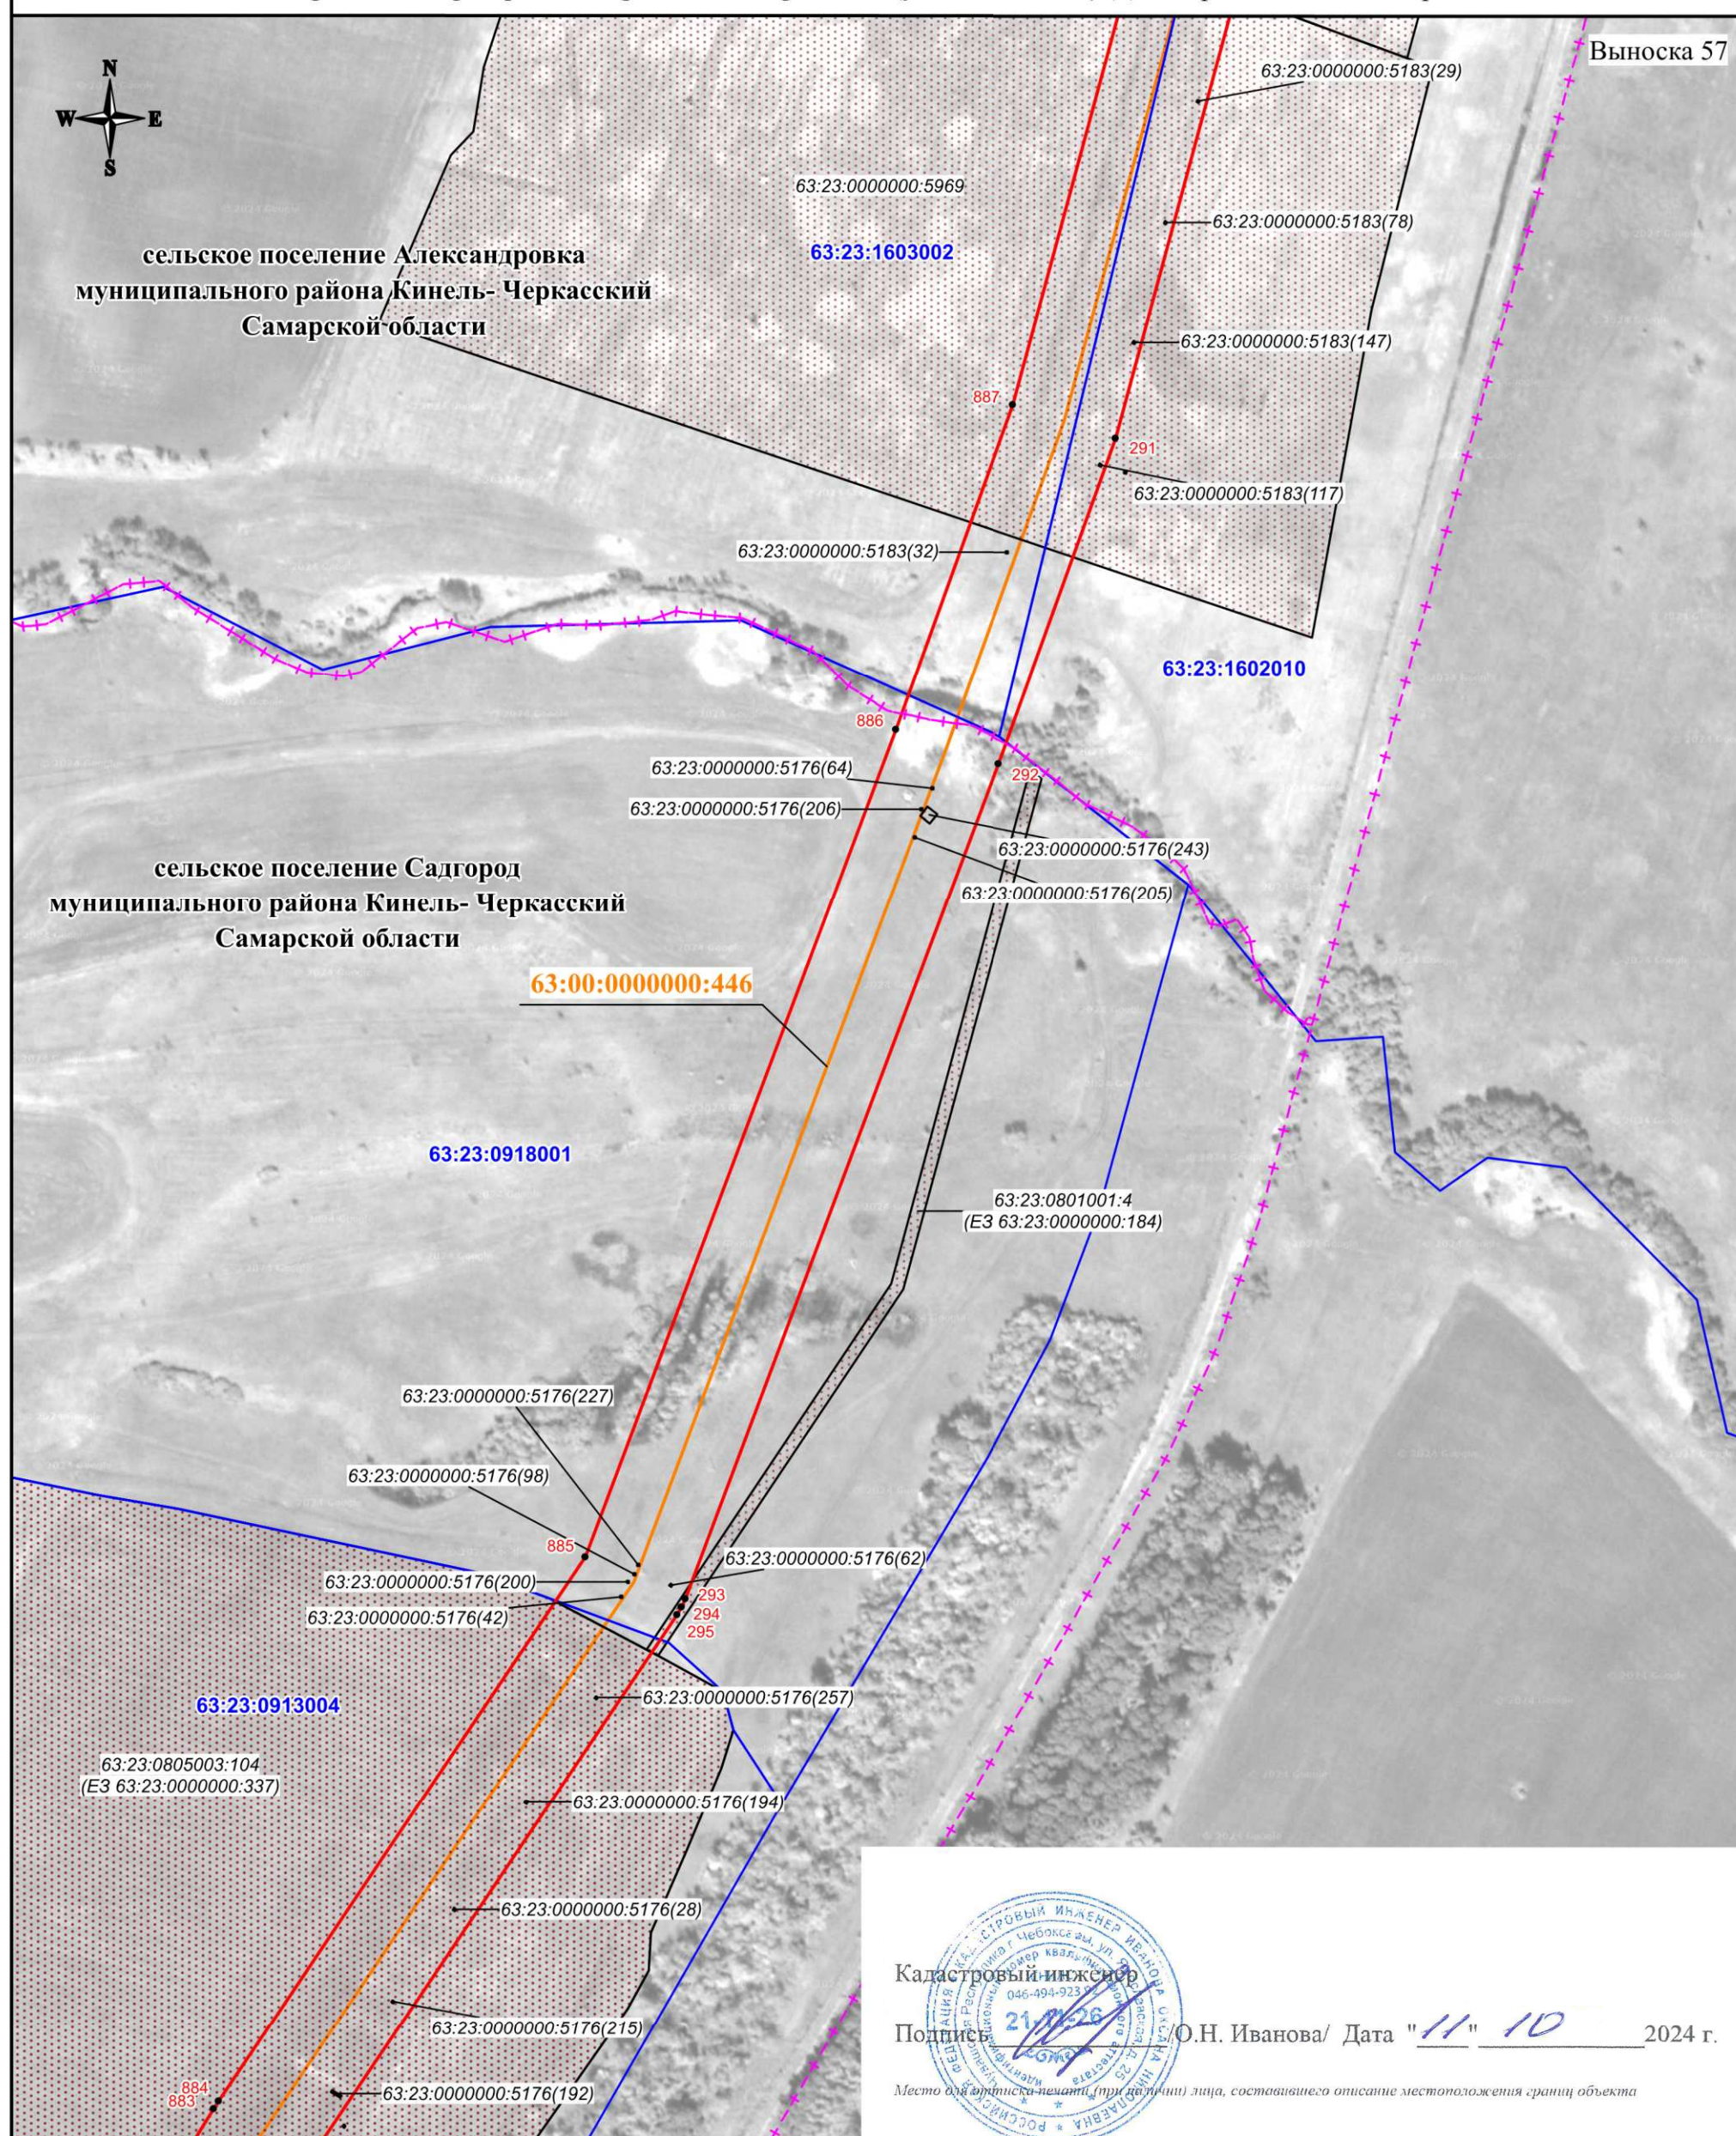

Используемые условные знаки и обозначения:

-  - проектная граница публичного сервитута
 - характерная точка границы публичного сервитута
 - номер характерной точки границы публичного сервитута
 - граница муниципального образования
 - граница кадастрового квартала
 - граница земельного участка, сведения о которой имеются в ЕГРН
 - магистральный нефтепровод

Масштаб 1:3000

Кадастровый инженер

Подпись: О.Н. Иванова/ Дата "11" 10 2024 г.

Место для оттиска печати (при наличии) лица, составившего описание местоположения границ объекта

63:31:1015002

63:31:1015002:76


63:00:0000000:446

Самарская область

- номер кадастрового квартала
- кадастровый номер земельного участка
- кадастровый номер инженерного сооружения
- наименование административно-территориальных образований

СХЕМА РАСПОЛОЖЕНИЯ ГРАНИЦ ПУБЛИЧНОГО СЕРВИТУТА

Публичный сервитут в отношении земель и земельных участков в целях эксплуатации магистрального нефтепровода федерального значения "Магистральный нефтепровод "Серные Воды-Кротовка" (участок 0-77 км). Диаметр 350 мм. Общая протяженность 77 км"

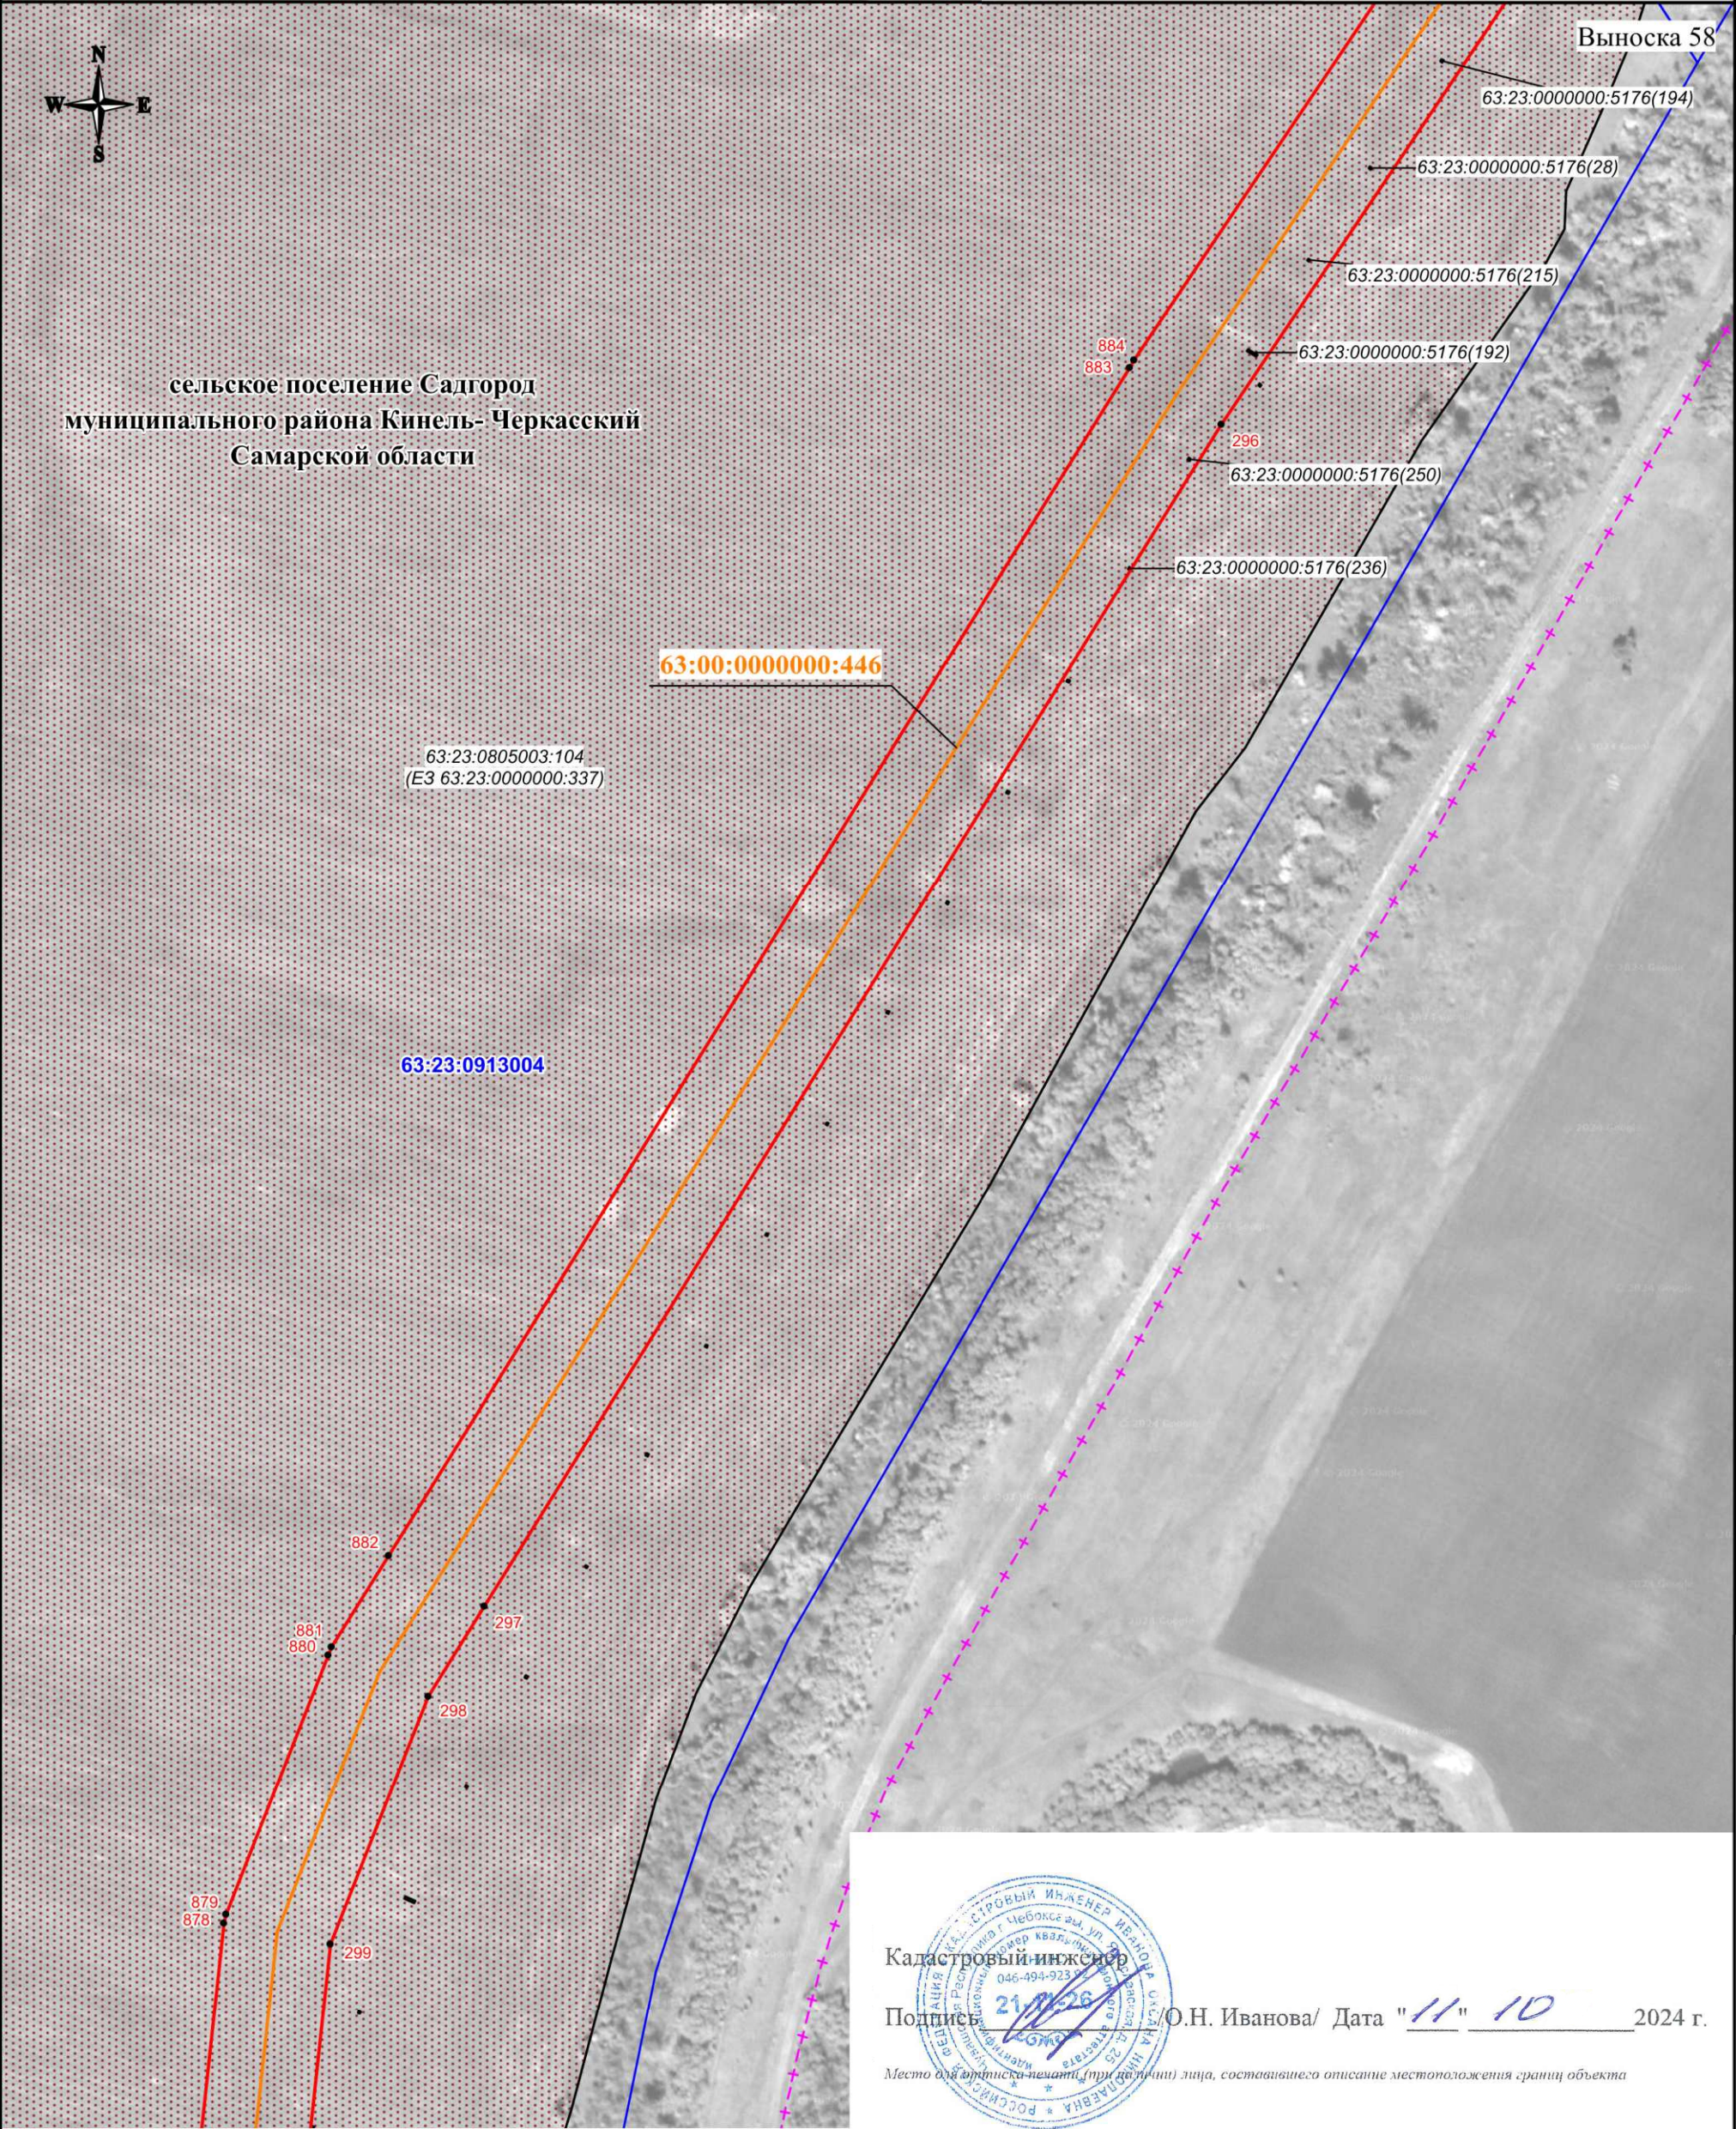

Кадастровый инженер
Подпись /О.Н. Иванова/ Дата "11" 10 2024 г.

Место для оттиска печати (при наличии) лица, составившего описание местоположения границ объекта

Используемые условные знаки и обозначения:


- проектная граница публичного сервитута
- характерная точка границы публичного сервитута
- 1 - номер характерной точки границы публичного сервитута
- граница муниципального образования
- граница кадастрового квартала
- граница земельного участка, сведения о которой имеются в ЕГРН
- магистральный нефтепровод

Масштаб 1:3000

63:31:1015002 - номер кадастрового квартала
63:31:1015002:76 - кадастровый номер земельного участка
63:00:0000000:446 - кадастровый номер инженерного сооружения
Самарская область - наименование административно-территориальных образований

СХЕМА РАСПОЛОЖЕНИЯ ГРАНИЦ ПУБЛИЧНОГО СЕРВИТУТА

Публичный сервитут в отношении земель и земельных участков в целях эксплуатации магистрального нефтепровода федерального значения "Магистральный нефтепровод "Серные Воды-Кротовка" (участок 0-77 км). Диаметр 350 мм. Общая протяженность 77 км"

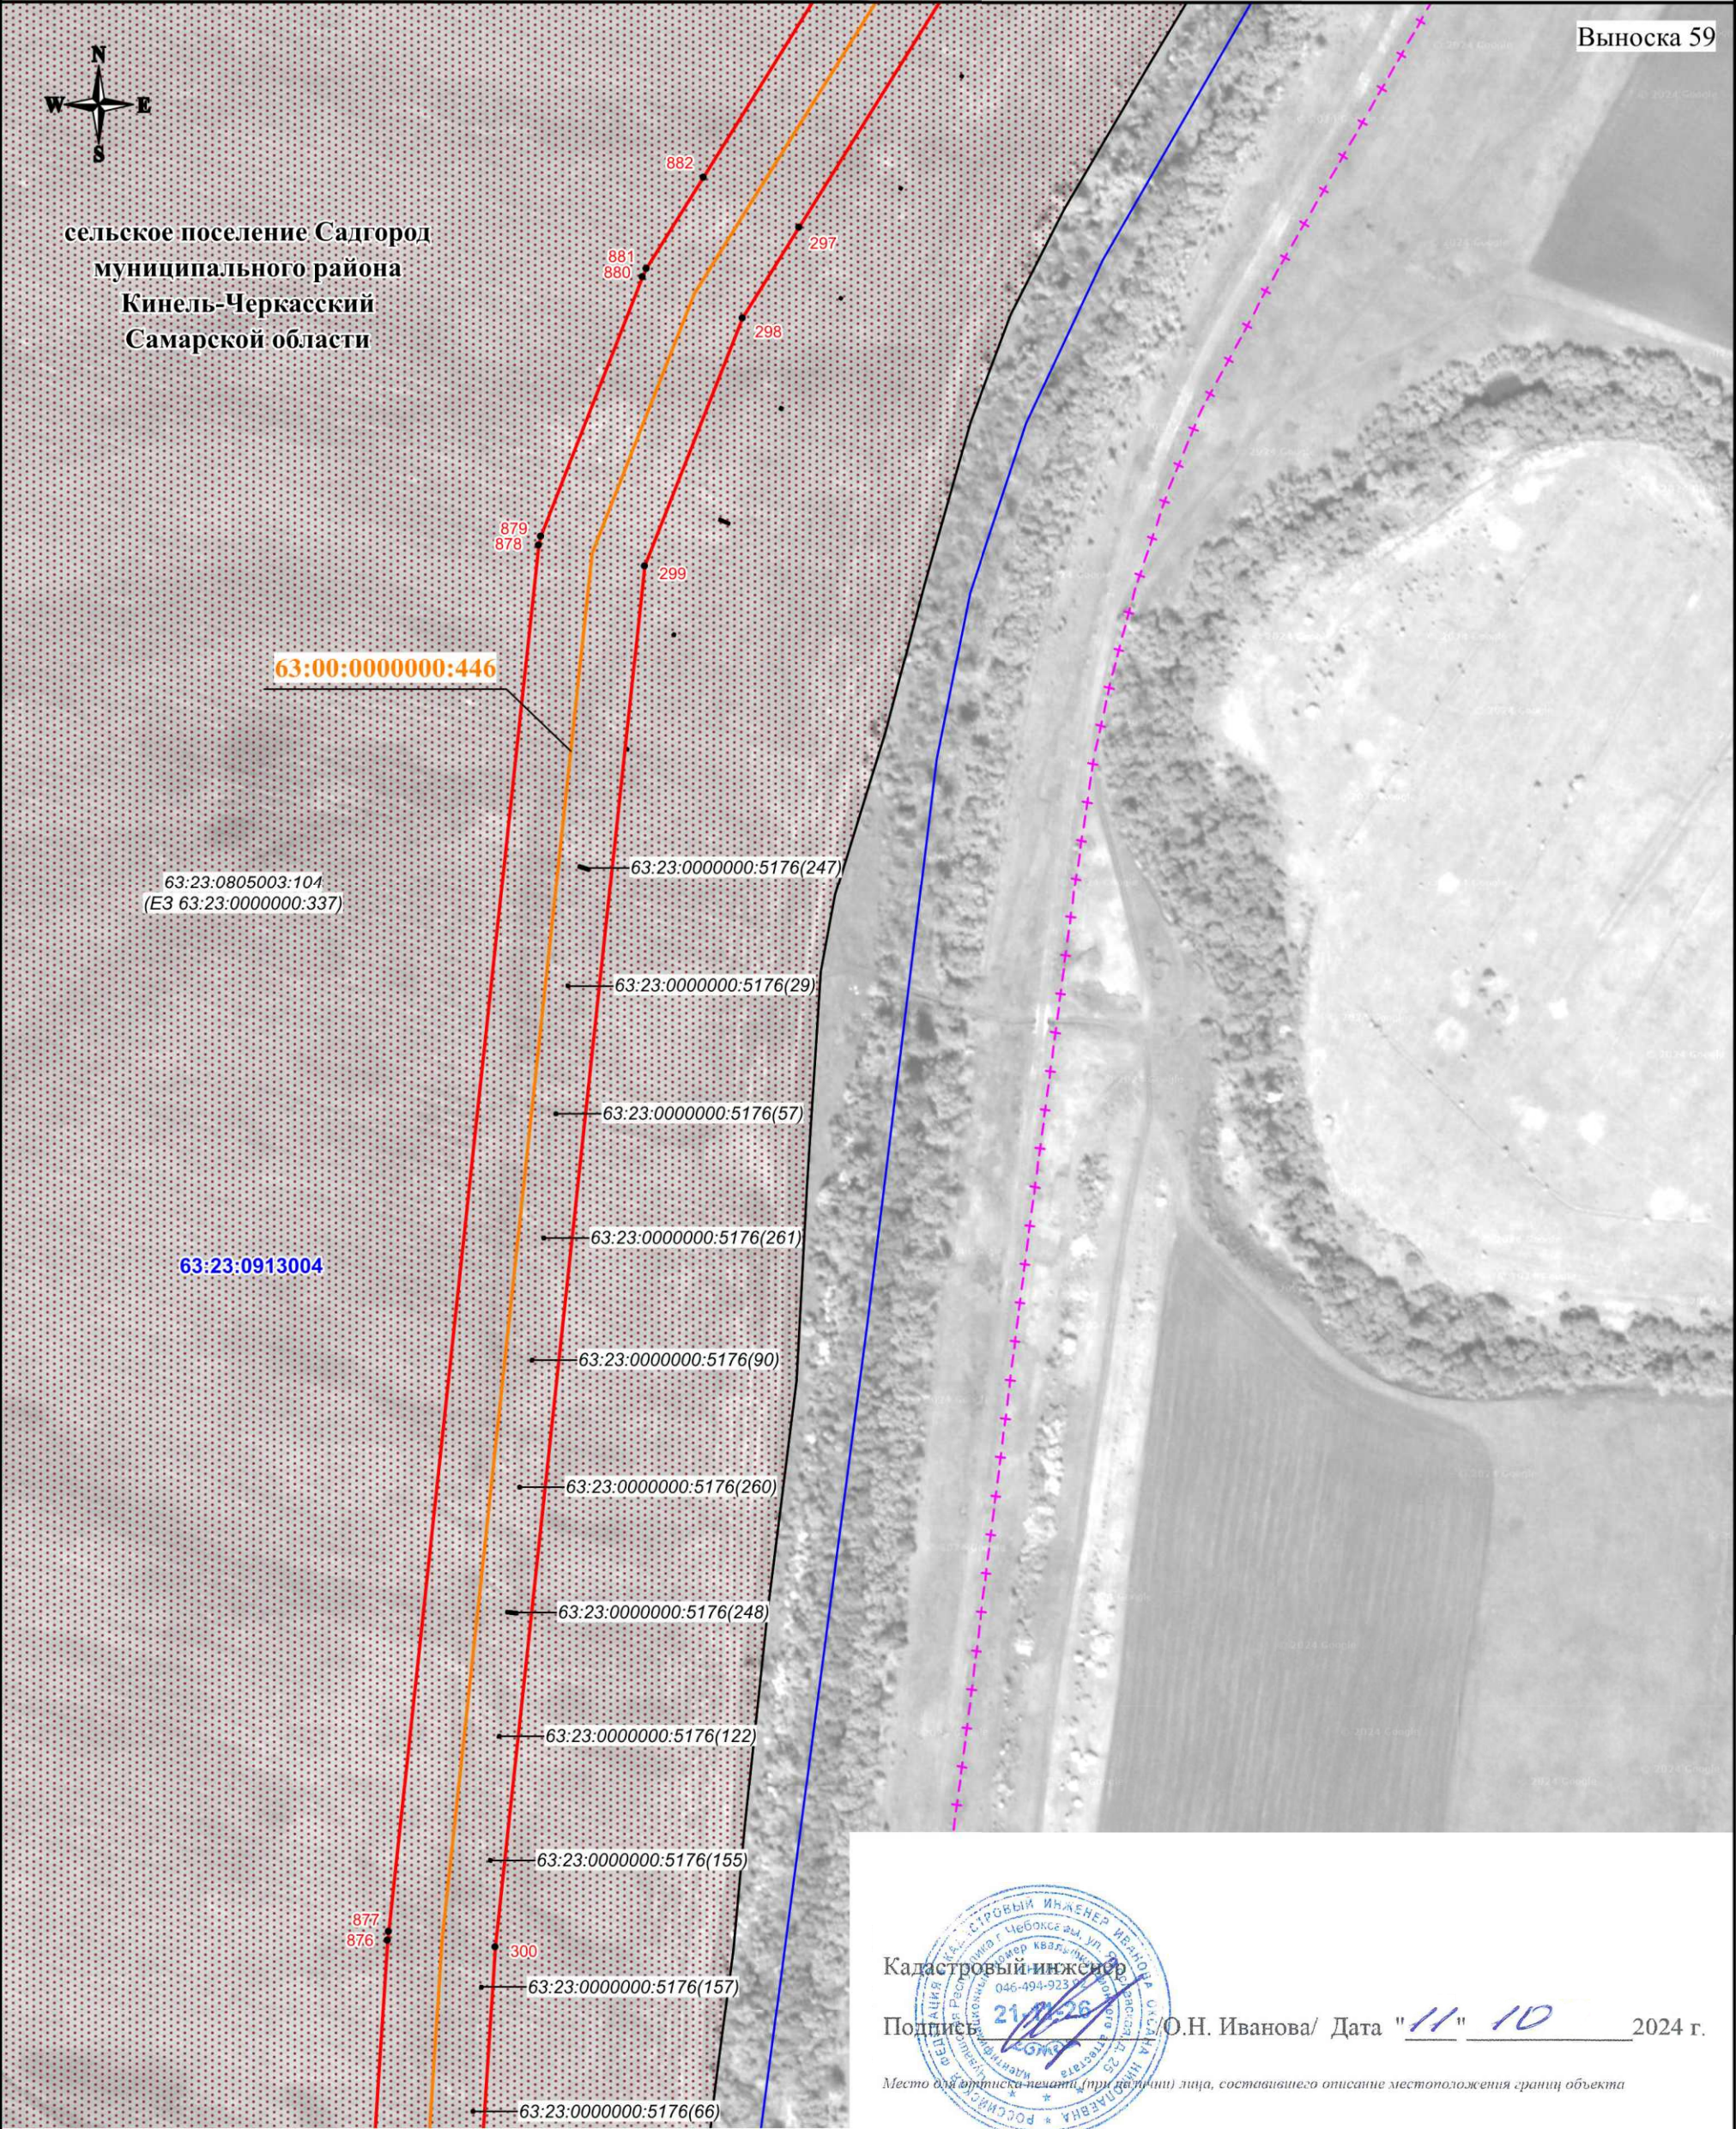

Используемые условные знаки и обозначения:


- проектная граница публичного сервитута
- характеристическая точка границы публичного сервитута
- 1 - номер характеристической точки границы публичного сервитута
- граница муниципального образования
- граница кадастрового квартала
- граница земельного участка, сведения о котором имеются в ЕГРН
- магистральный нефтепровод

Масштаб 1:3000

63:31:1015002 - номер кадастрового квартала
63:31:1015002:76 - кадастровый номер земельного участка
63:00:0000000:446 - кадастровый номер инженерного сооружения
Самарская область - наименование административно-территориальных образований

СХЕМА РАСПОЛОЖЕНИЯ ГРАНИЦ ПУБЛИЧНОГО СЕРВИТУТА

Публичный сервитут в отношении земель и земельных участков в целях эксплуатации магистрального нефтепровода федерального значения "Магистральный нефтепровод "Серные Воды-Кротовка" (участок 0-77 км). Диаметр 350 мм. Общая протяженность 77 км"

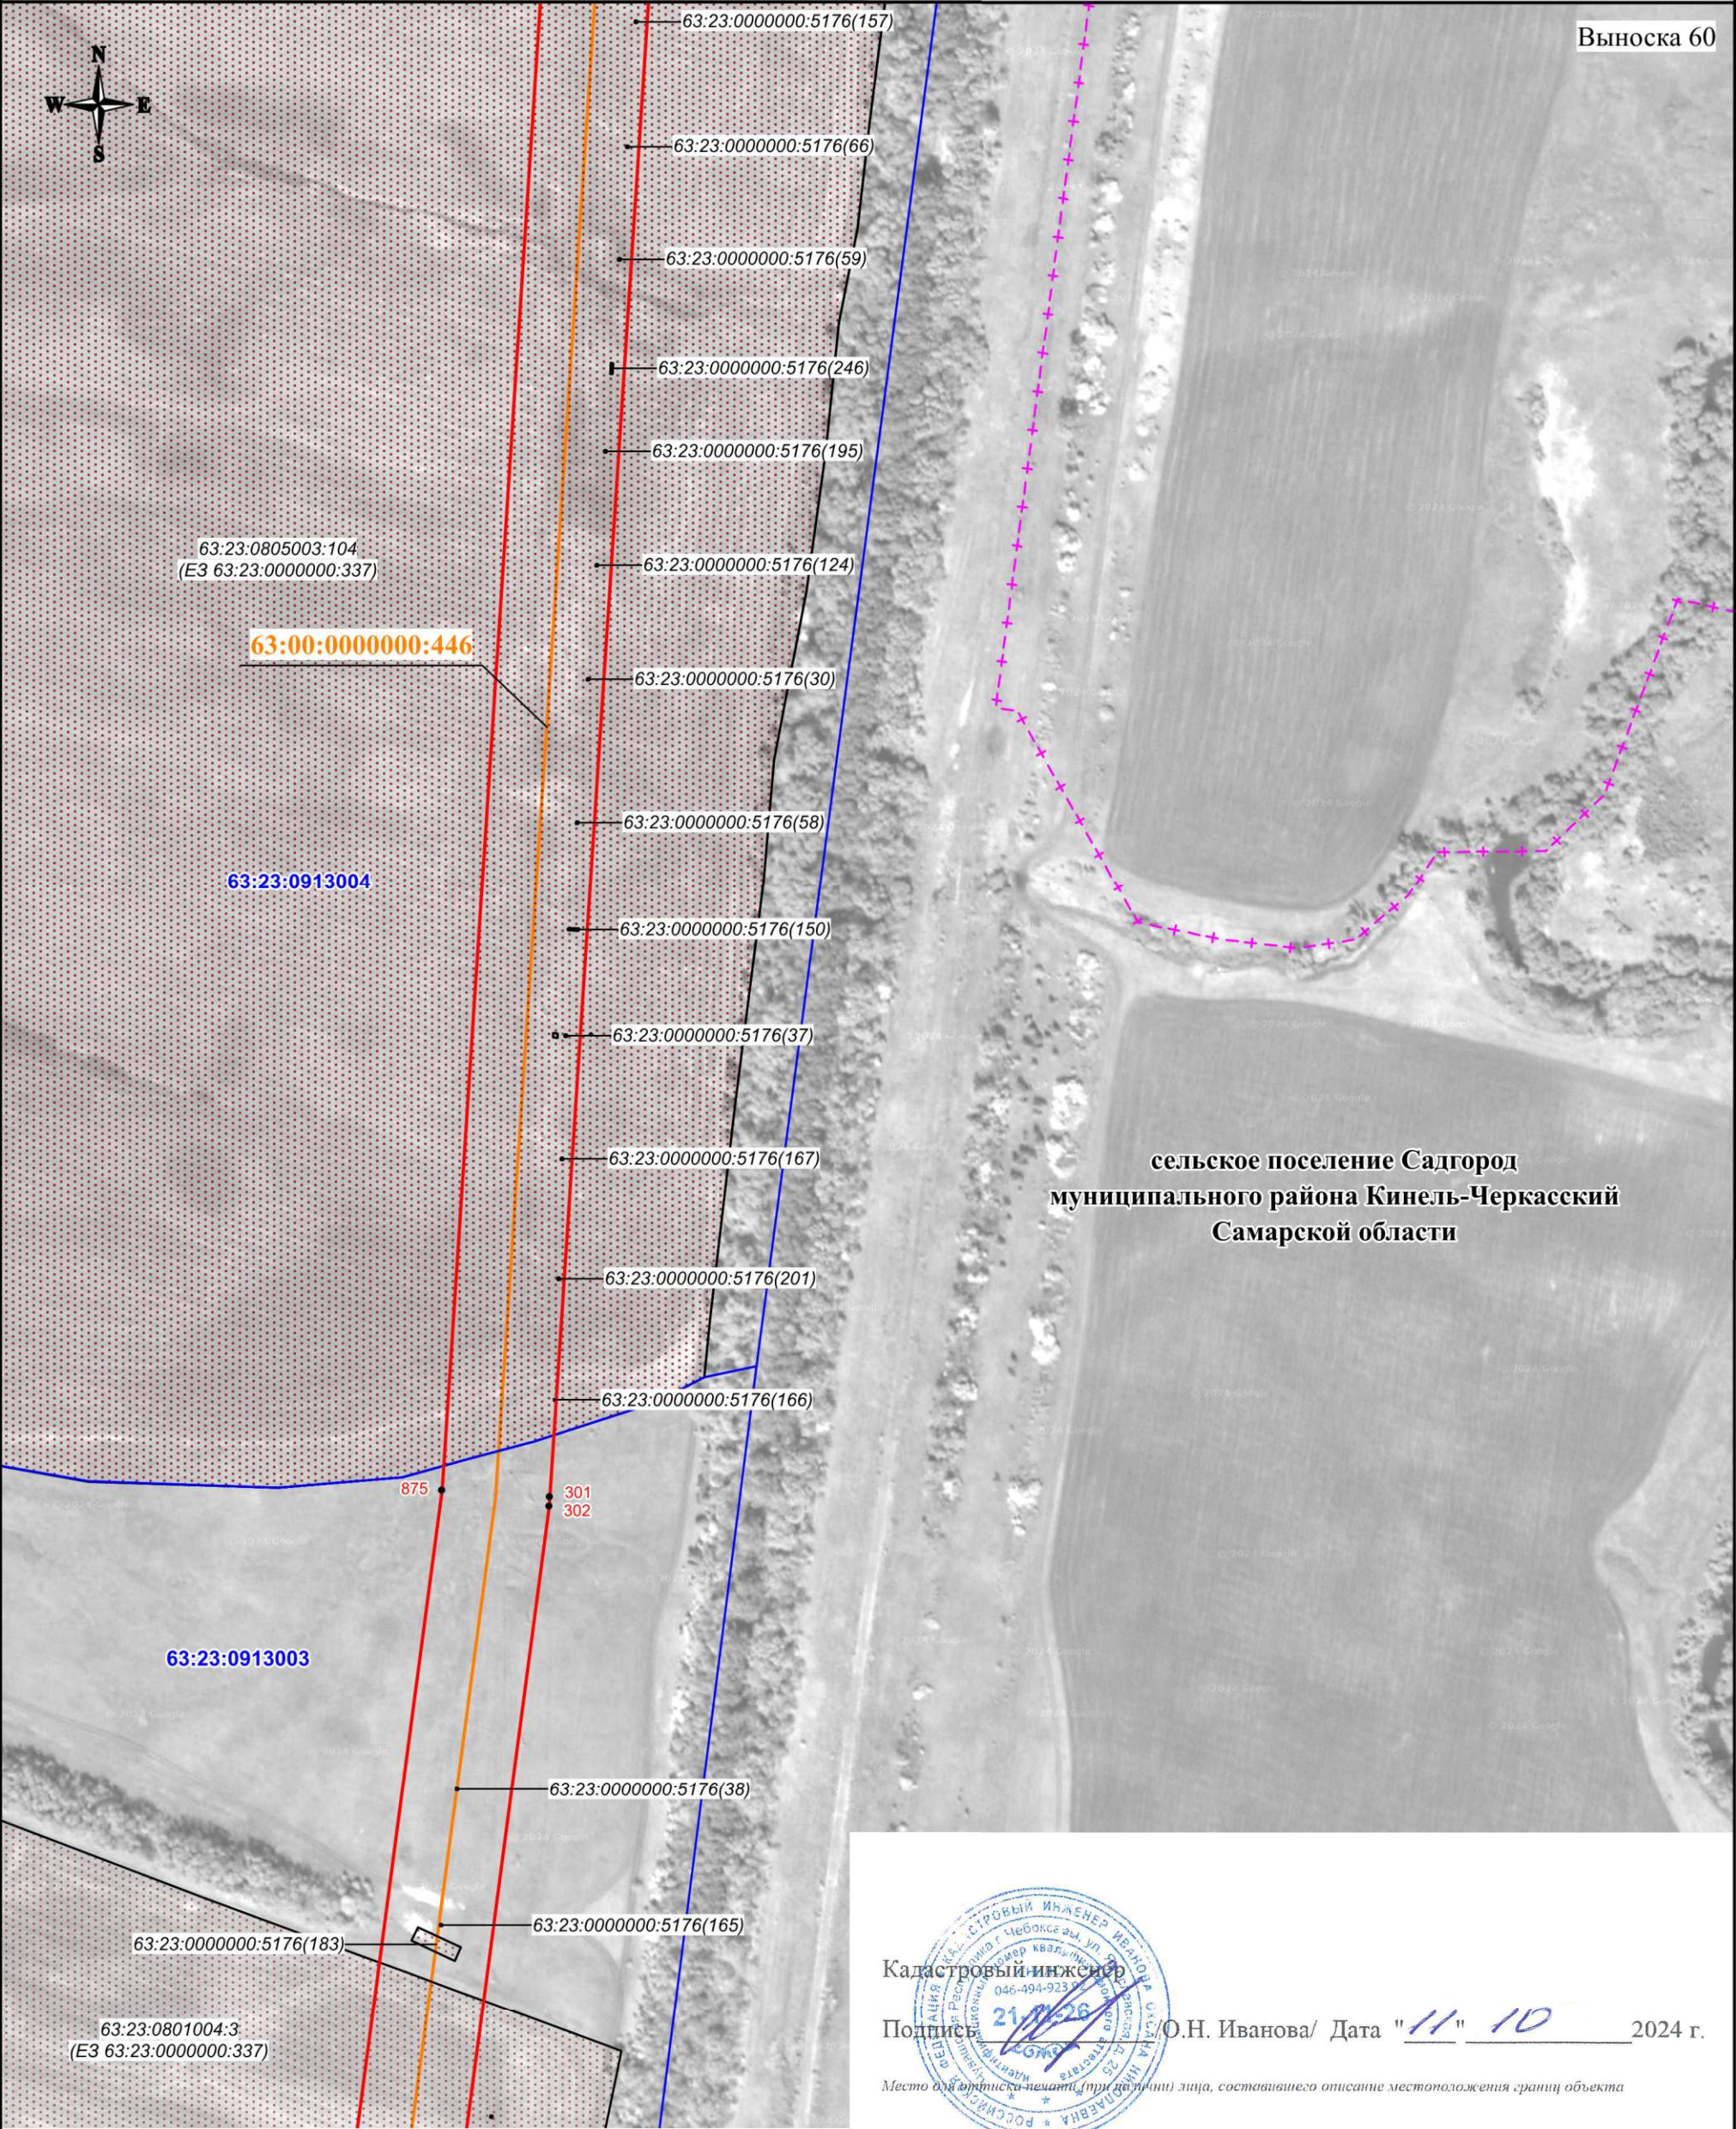

Используемые условные знаки и обозначения:

- проектная граница публичного сервитута
- характеристическая точка границы публичного сервитута
- 1 - номер характеристической точки границы публичного сервитута
- граница муниципального образования
- граница кадастрового квартала
- граница земельного участка, сведения о которой имеются в ЕГРН
- магистральный нефтепровод


Масштаб 1:3000

63:31:1015002 - номер кадастрового квартала
63:31:1015002:76 - кадастровый номер земельного участка
63:00:0000000:446 - кадастровый номер инженерного сооружения
Самарская область - наименование административно-территориальных образований

СХЕМА РАСПОЛОЖЕНИЯ ГРАНИЦ ПУБЛИЧНОГО СЕРВИТУТА

Публичный сервитут в отношении земель и земельных участков в целях эксплуатации магистрального нефтепровода федерального значения "Магистральный нефтепровод "Серные Воды-Кротовка" (участок 0-77 км). Диаметр 350 мм. Общая протяженность 77 км"

Выноска 61

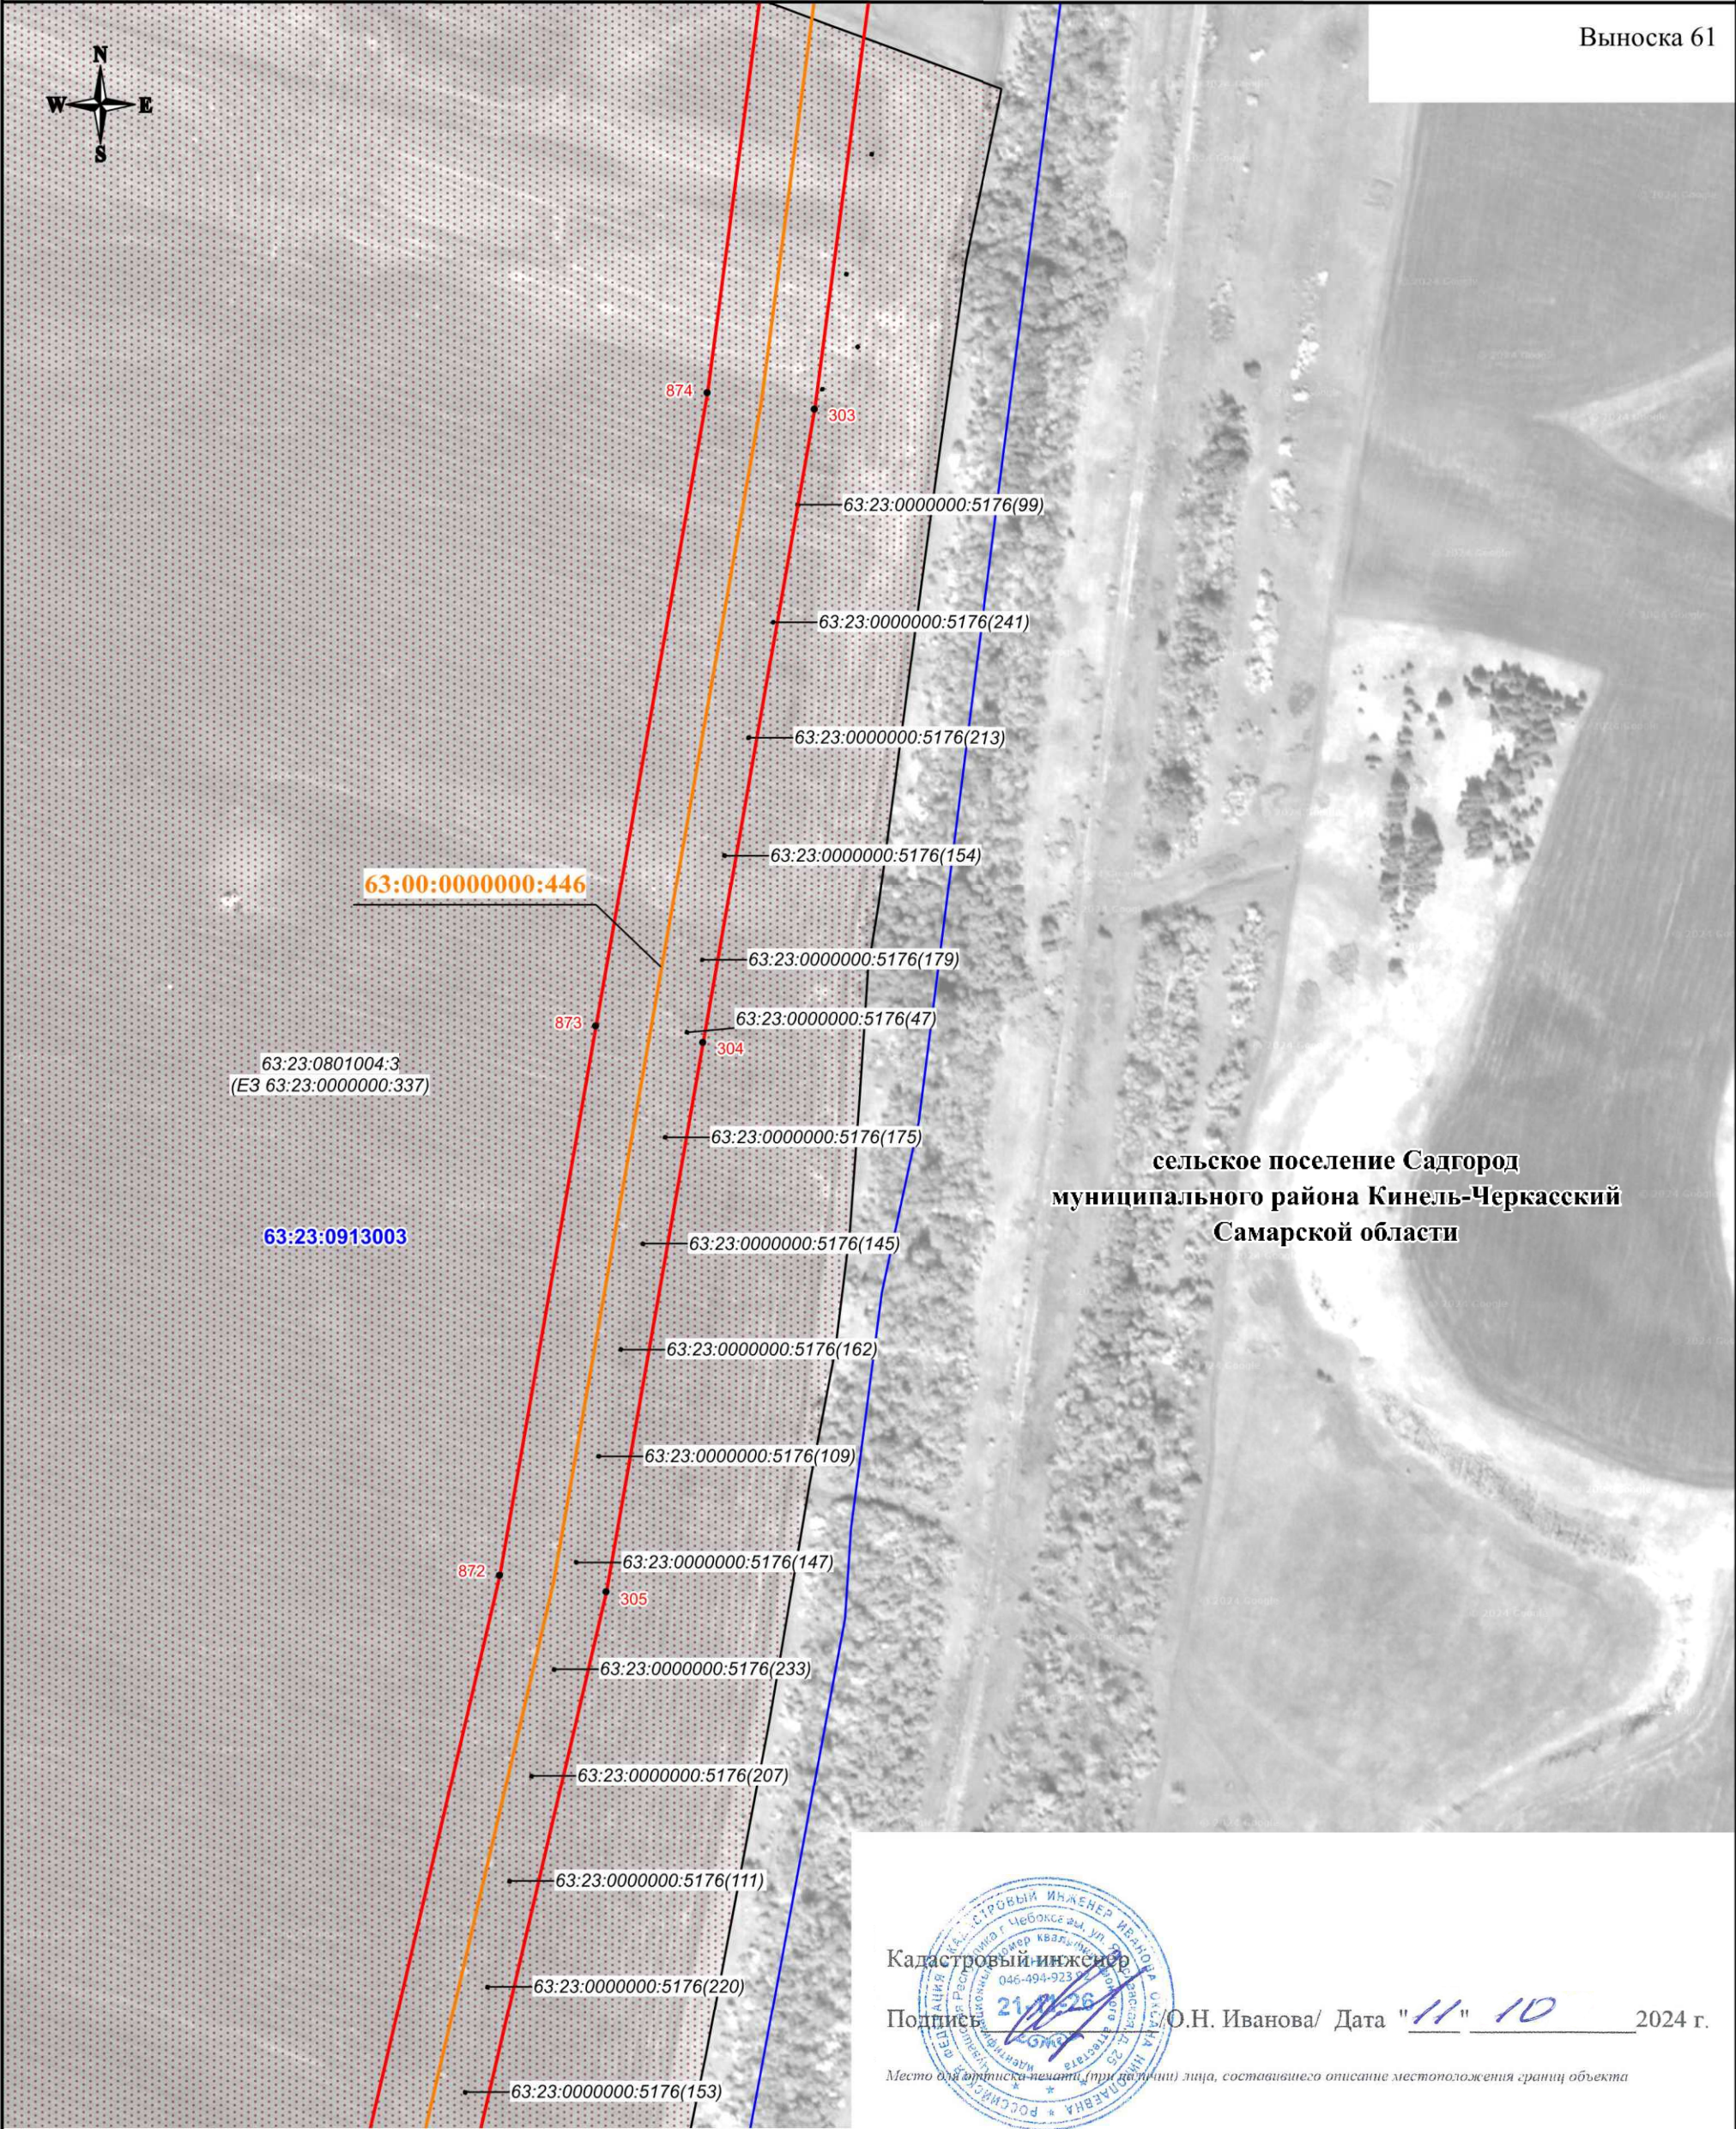

Используемые условные знаки и обозначения:


- проектная граница публичного сервитута
- характеристическая точка границы публичного сервитута
- номер характеристической точки границы публичного сервитута
- граница муниципального образования
- граница кадастрового квартала
- граница земельного участка, сведения о которой имеются в ЕГРН
- магистральный нефтепровод

Масштаб 1:3000

63:31:1015002 - номер кадастрового квартала
63:31:1015002:76 - кадастровый номер земельного участка
63:00:0000000:446 - кадастровый номер инженерного сооружения
Самарская область - наименование административно-территориальных образований

СХЕМА РАСПОЛОЖЕНИЯ ГРАНИЦ ПУБЛИЧНОГО СЕРВИТУТА

Публичный сервитут в отношении земель и земельных участков в целях эксплуатации магистрального нефтепровода федерального значения "Магистральный нефтепровод "Серные Воды-Кротовка" (участок 0-77 км). Диаметр 350 мм. Общая протяженность 77 км"

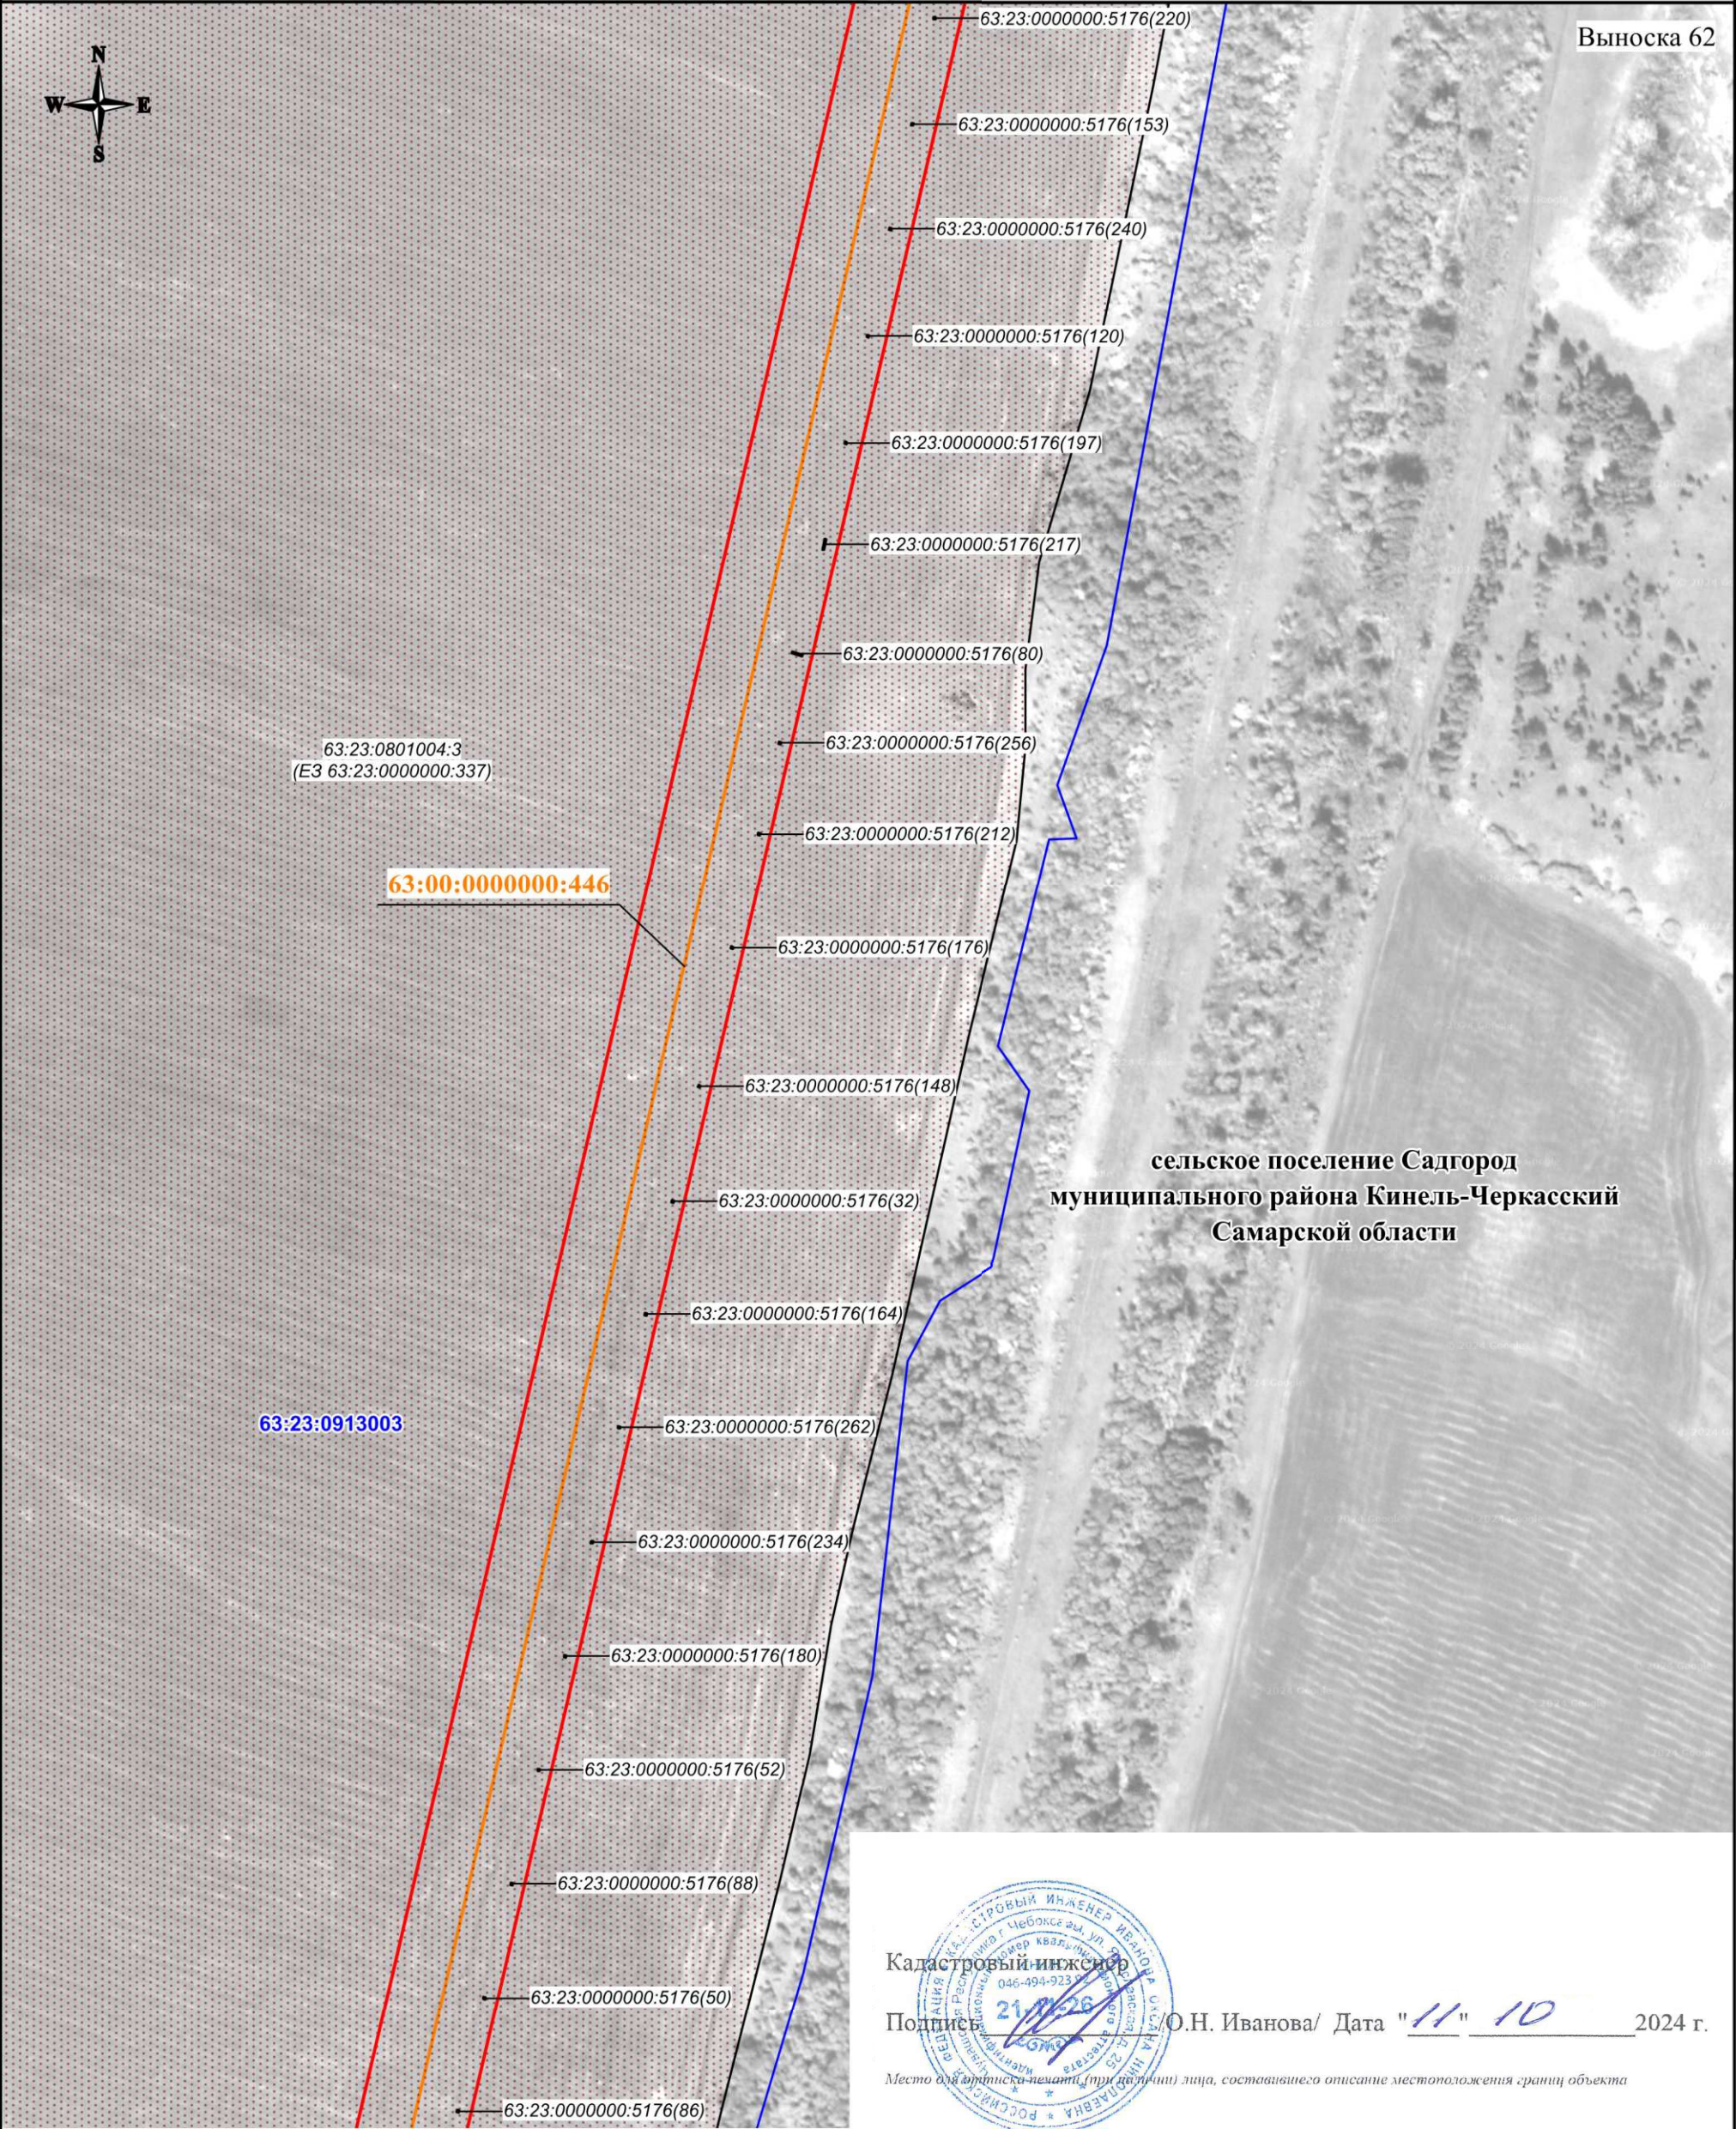

Используемые условные знаки и обозначения:

- проектная граница публичного сервитута
- характеристическая точка границы публичного сервитута
- 1 - номер характеристической точки границы публичного сервитута
- граница муниципального образования
- граница кадастрового квартала
- граница земельного участка, сведения о которой имеются в ЕГРН
- магистральный нефтепровод

Масштаб 1:3000



Кадастровый инженер

Подпись /О.Н. Иванова/ Дата "11" "10" 2024 г.

Место для оттиска печати (при наличии) лица, составившего описание местоположения границ объекта

63:31:1015002

63:31:1015002:76


63:00:0000000:446

Самарская
область

- номер кадастрового квартала
- кадастровый номер земельного участка
- кадастровый номер инженерного сооружения
- наименование административно-территориальных образований

СХЕМА РАСПОЛОЖЕНИЯ ГРАНИЦ ПУБЛИЧНОГО СЕРВИТУТА

Публичный сервитут в отношении земель и земельных участков в целях эксплуатации магистрального нефтепровода федерального значения "Магистральный нефтепровод "Серные Воды-Кротовка" (участок 0-77 км). Диаметр 350 мм. Общая протяженность 77 км"

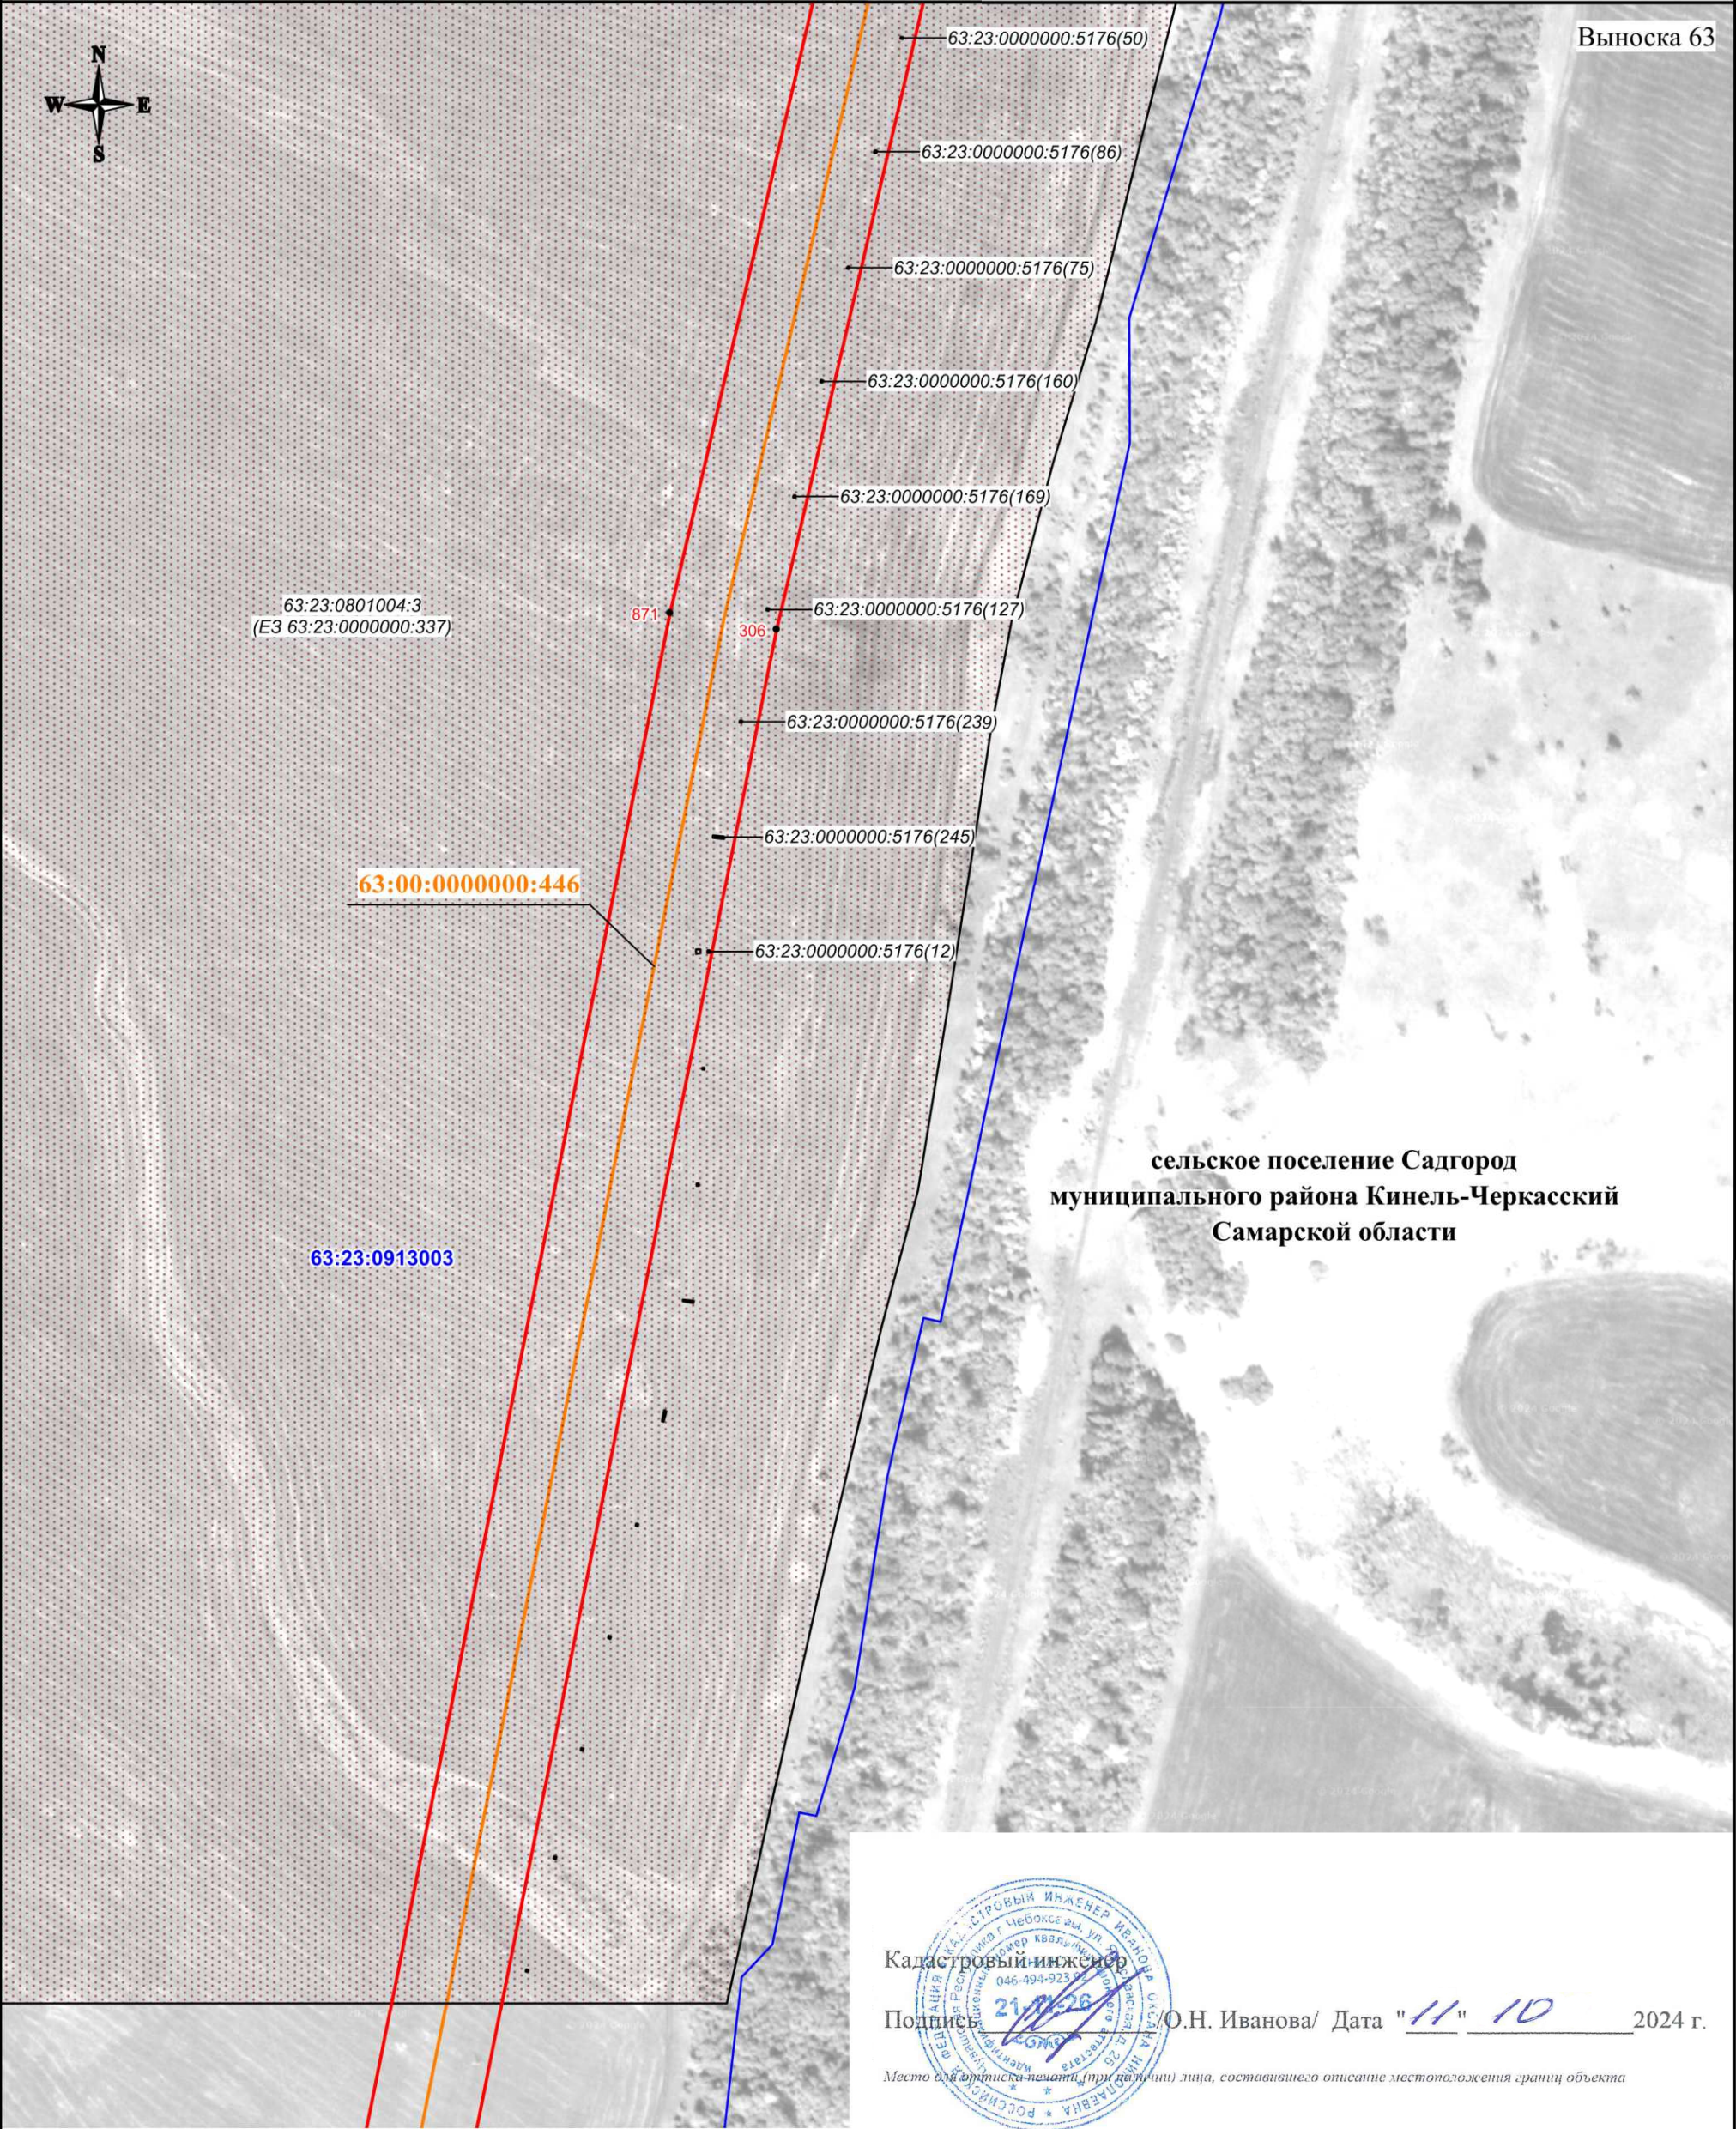

Кадастровый инженер
Подпись /О.Н. Иванова/ Дата "11" 10 2024 г.

Место для оттиска печати (при наличии) лица, составившего описание местоположения границ объекта

Используемые условные знаки и обозначения:

- проектная граница публичного сервитута
- характеристическая точка границы публичного сервитута
- 1 - номер характеристической точки границы публичного сервитута
- граница муниципального образования
- граница кадастрового квартала
- граница земельного участка, сведения о которой имеются в ЕГРН
- магистральный нефтепровод


Масштаб 1:3000

63:31:1015002 - номер кадастрового квартала
63:31:1015002:76 - кадастровый номер земельного участка
63:00:0000000:446 - кадастровый номер инженерного сооружения
Самарская область - наименование административно-территориальных образований

СХЕМА РАСПОЛОЖЕНИЯ ГРАНИЦ ПУБЛИЧНОГО СЕРВИТУТА

Публичный сервитут в отношении земель и земельных участков в целях эксплуатации магистрального нефтепровода федерального значения "Магистральный нефтепровод "Серные Воды-Кротовка" (участок 0-77 км). Диаметр 350 мм. Общая протяженность 77 км"

Выноска 64

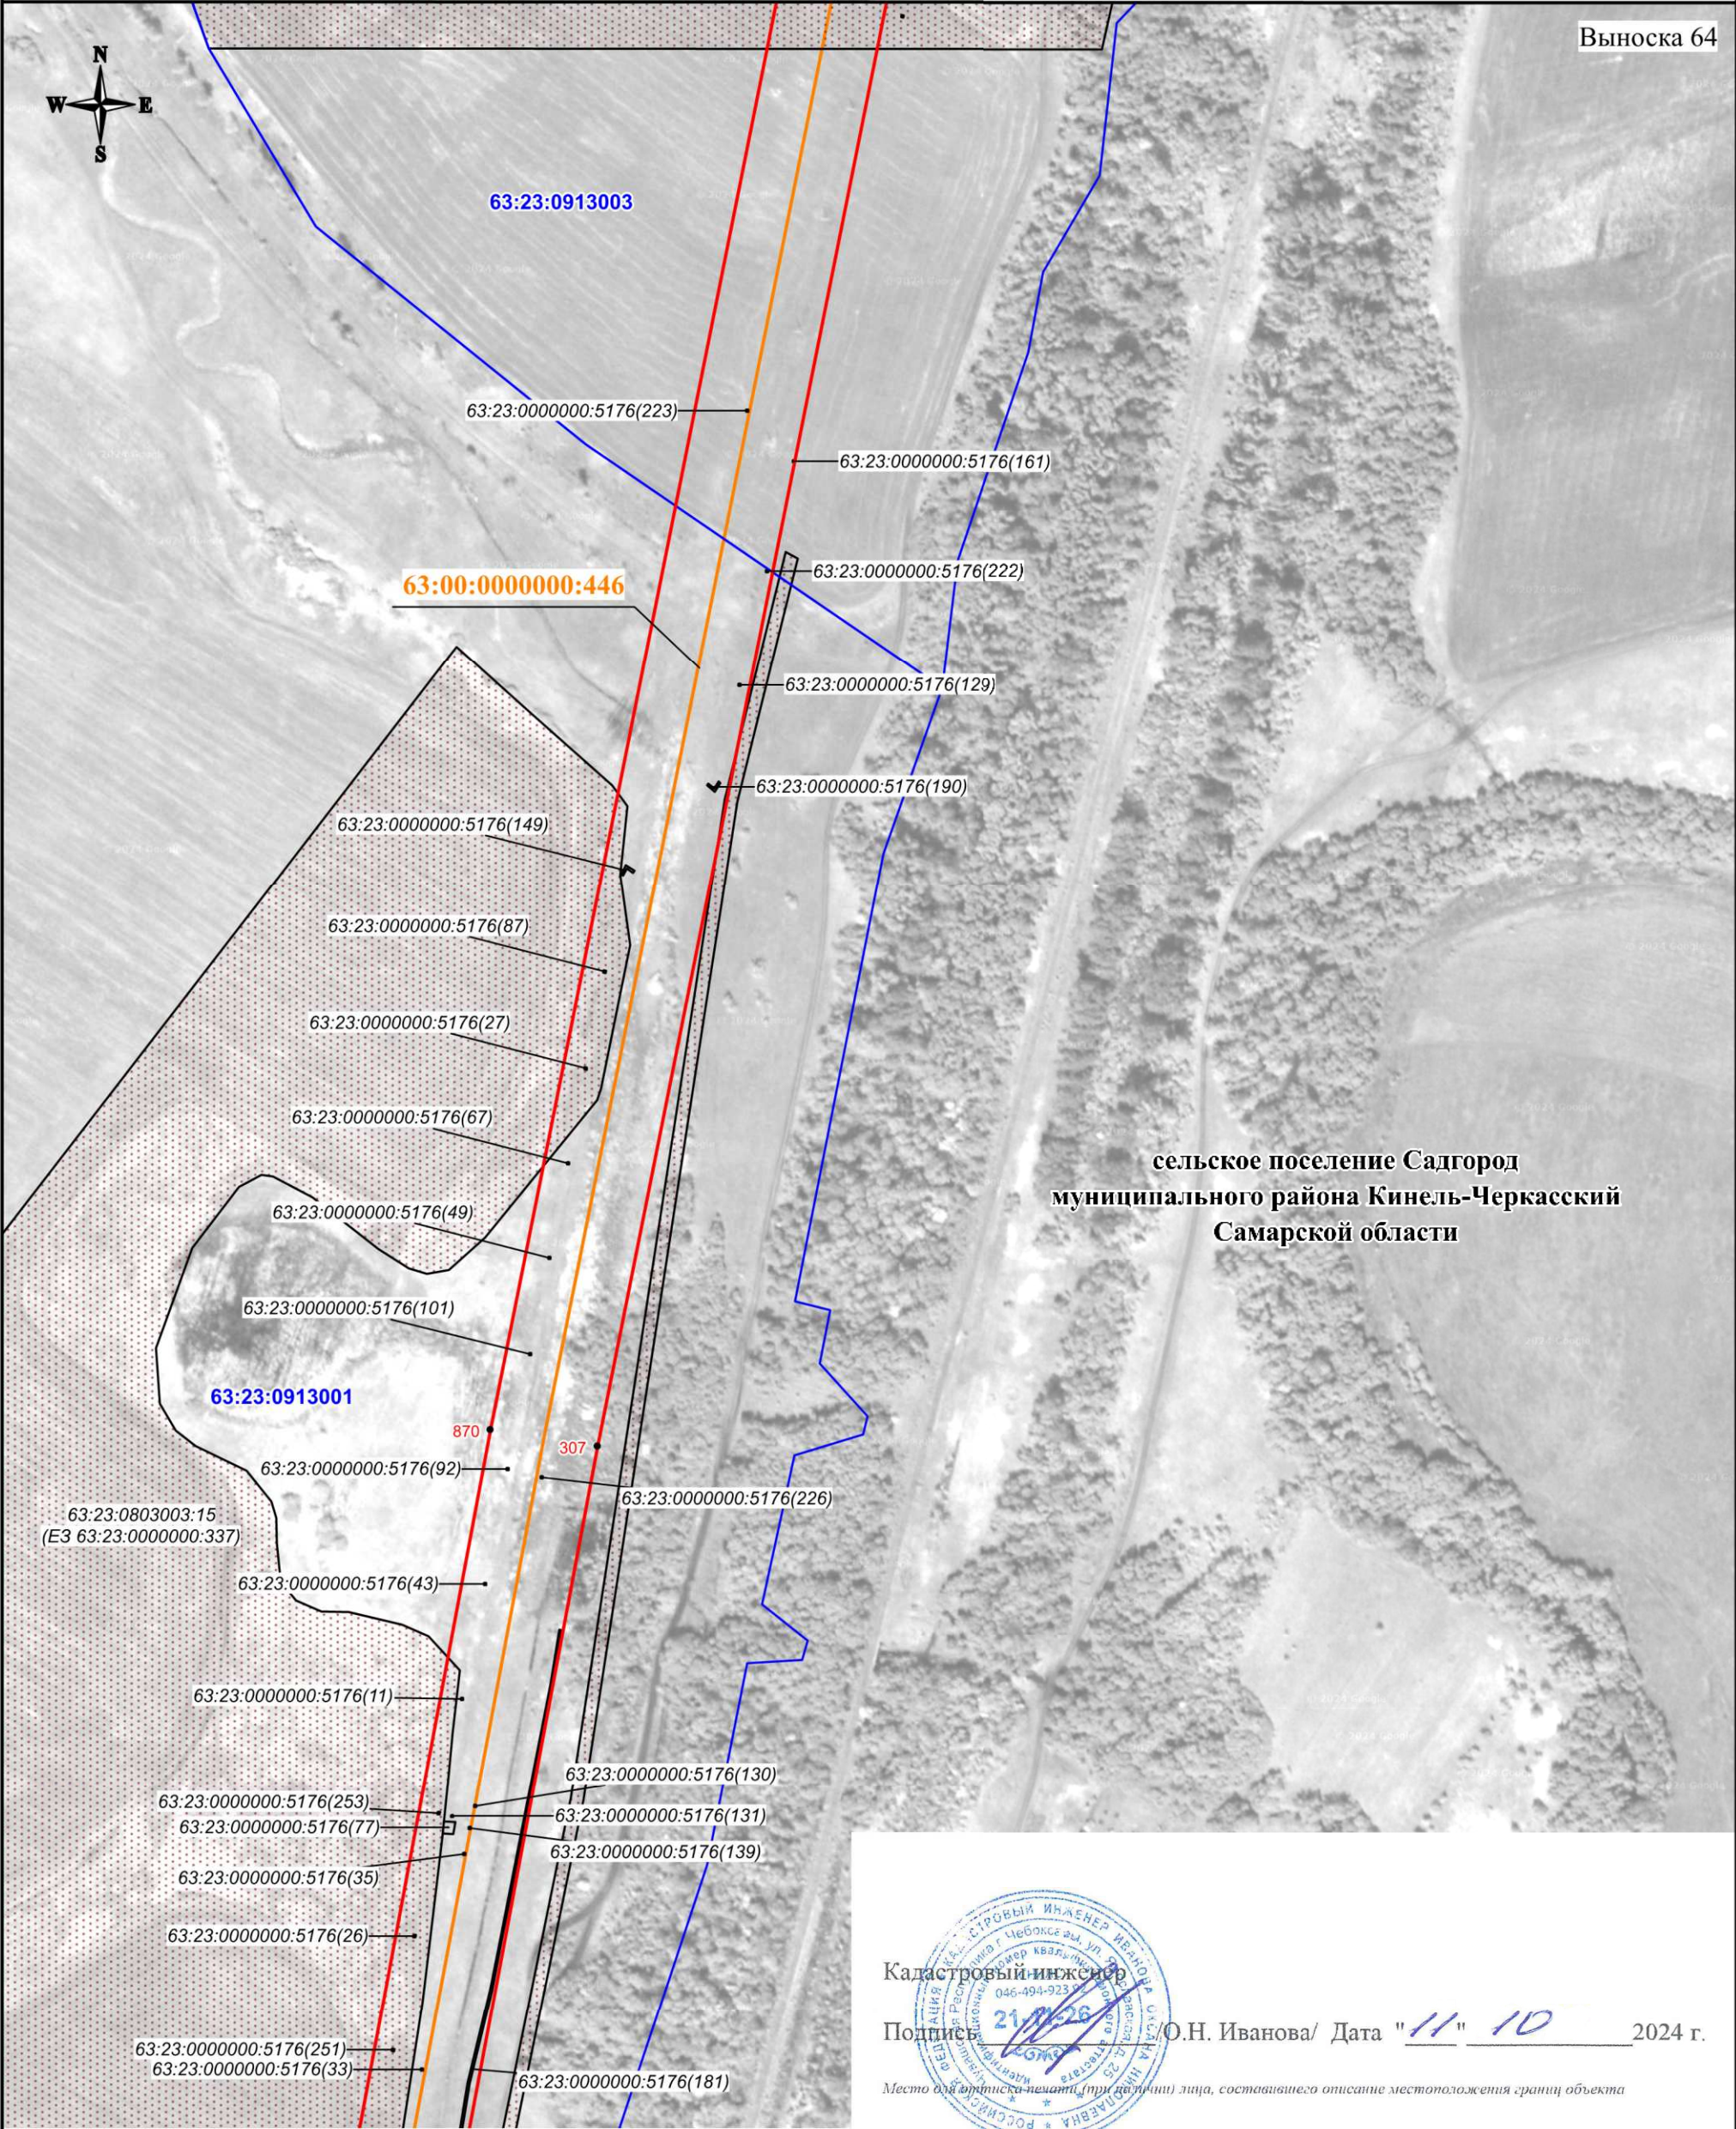

Используемые условные знаки и обозначения:


- проектная граница публичного сервитута
- характеристическая точка границы публичного сервитута
- номер характеристической точки границы публичного сервитута
- граница муниципального образования
- граница кадастрового квартала
- граница земельного участка, сведения о которой имеются в ЕГРН
- магистральный нефтепровод

Масштаб 1:3000

63:31:1015002 - номер кадастрового квартала
63:31:1015002:76 - кадастровый номер земельного участка
63:00:0000000:446 - кадастровый номер инженерного сооружения
Самарская область - наименование административно-территориальных образований

СХЕМА РАСПОЛОЖЕНИЯ ГРАНИЦ ПУБЛИЧНОГО СЕРВИТУТА

Публичный сервитут в отношении земель и земельных участков в целях эксплуатации магистрального нефтепровода федерального значения "Магистральный нефтепровод "Серные Воды-Кротовка" (участок 0-77 км). Диаметр 350 мм. Общая протяженность 77 км"

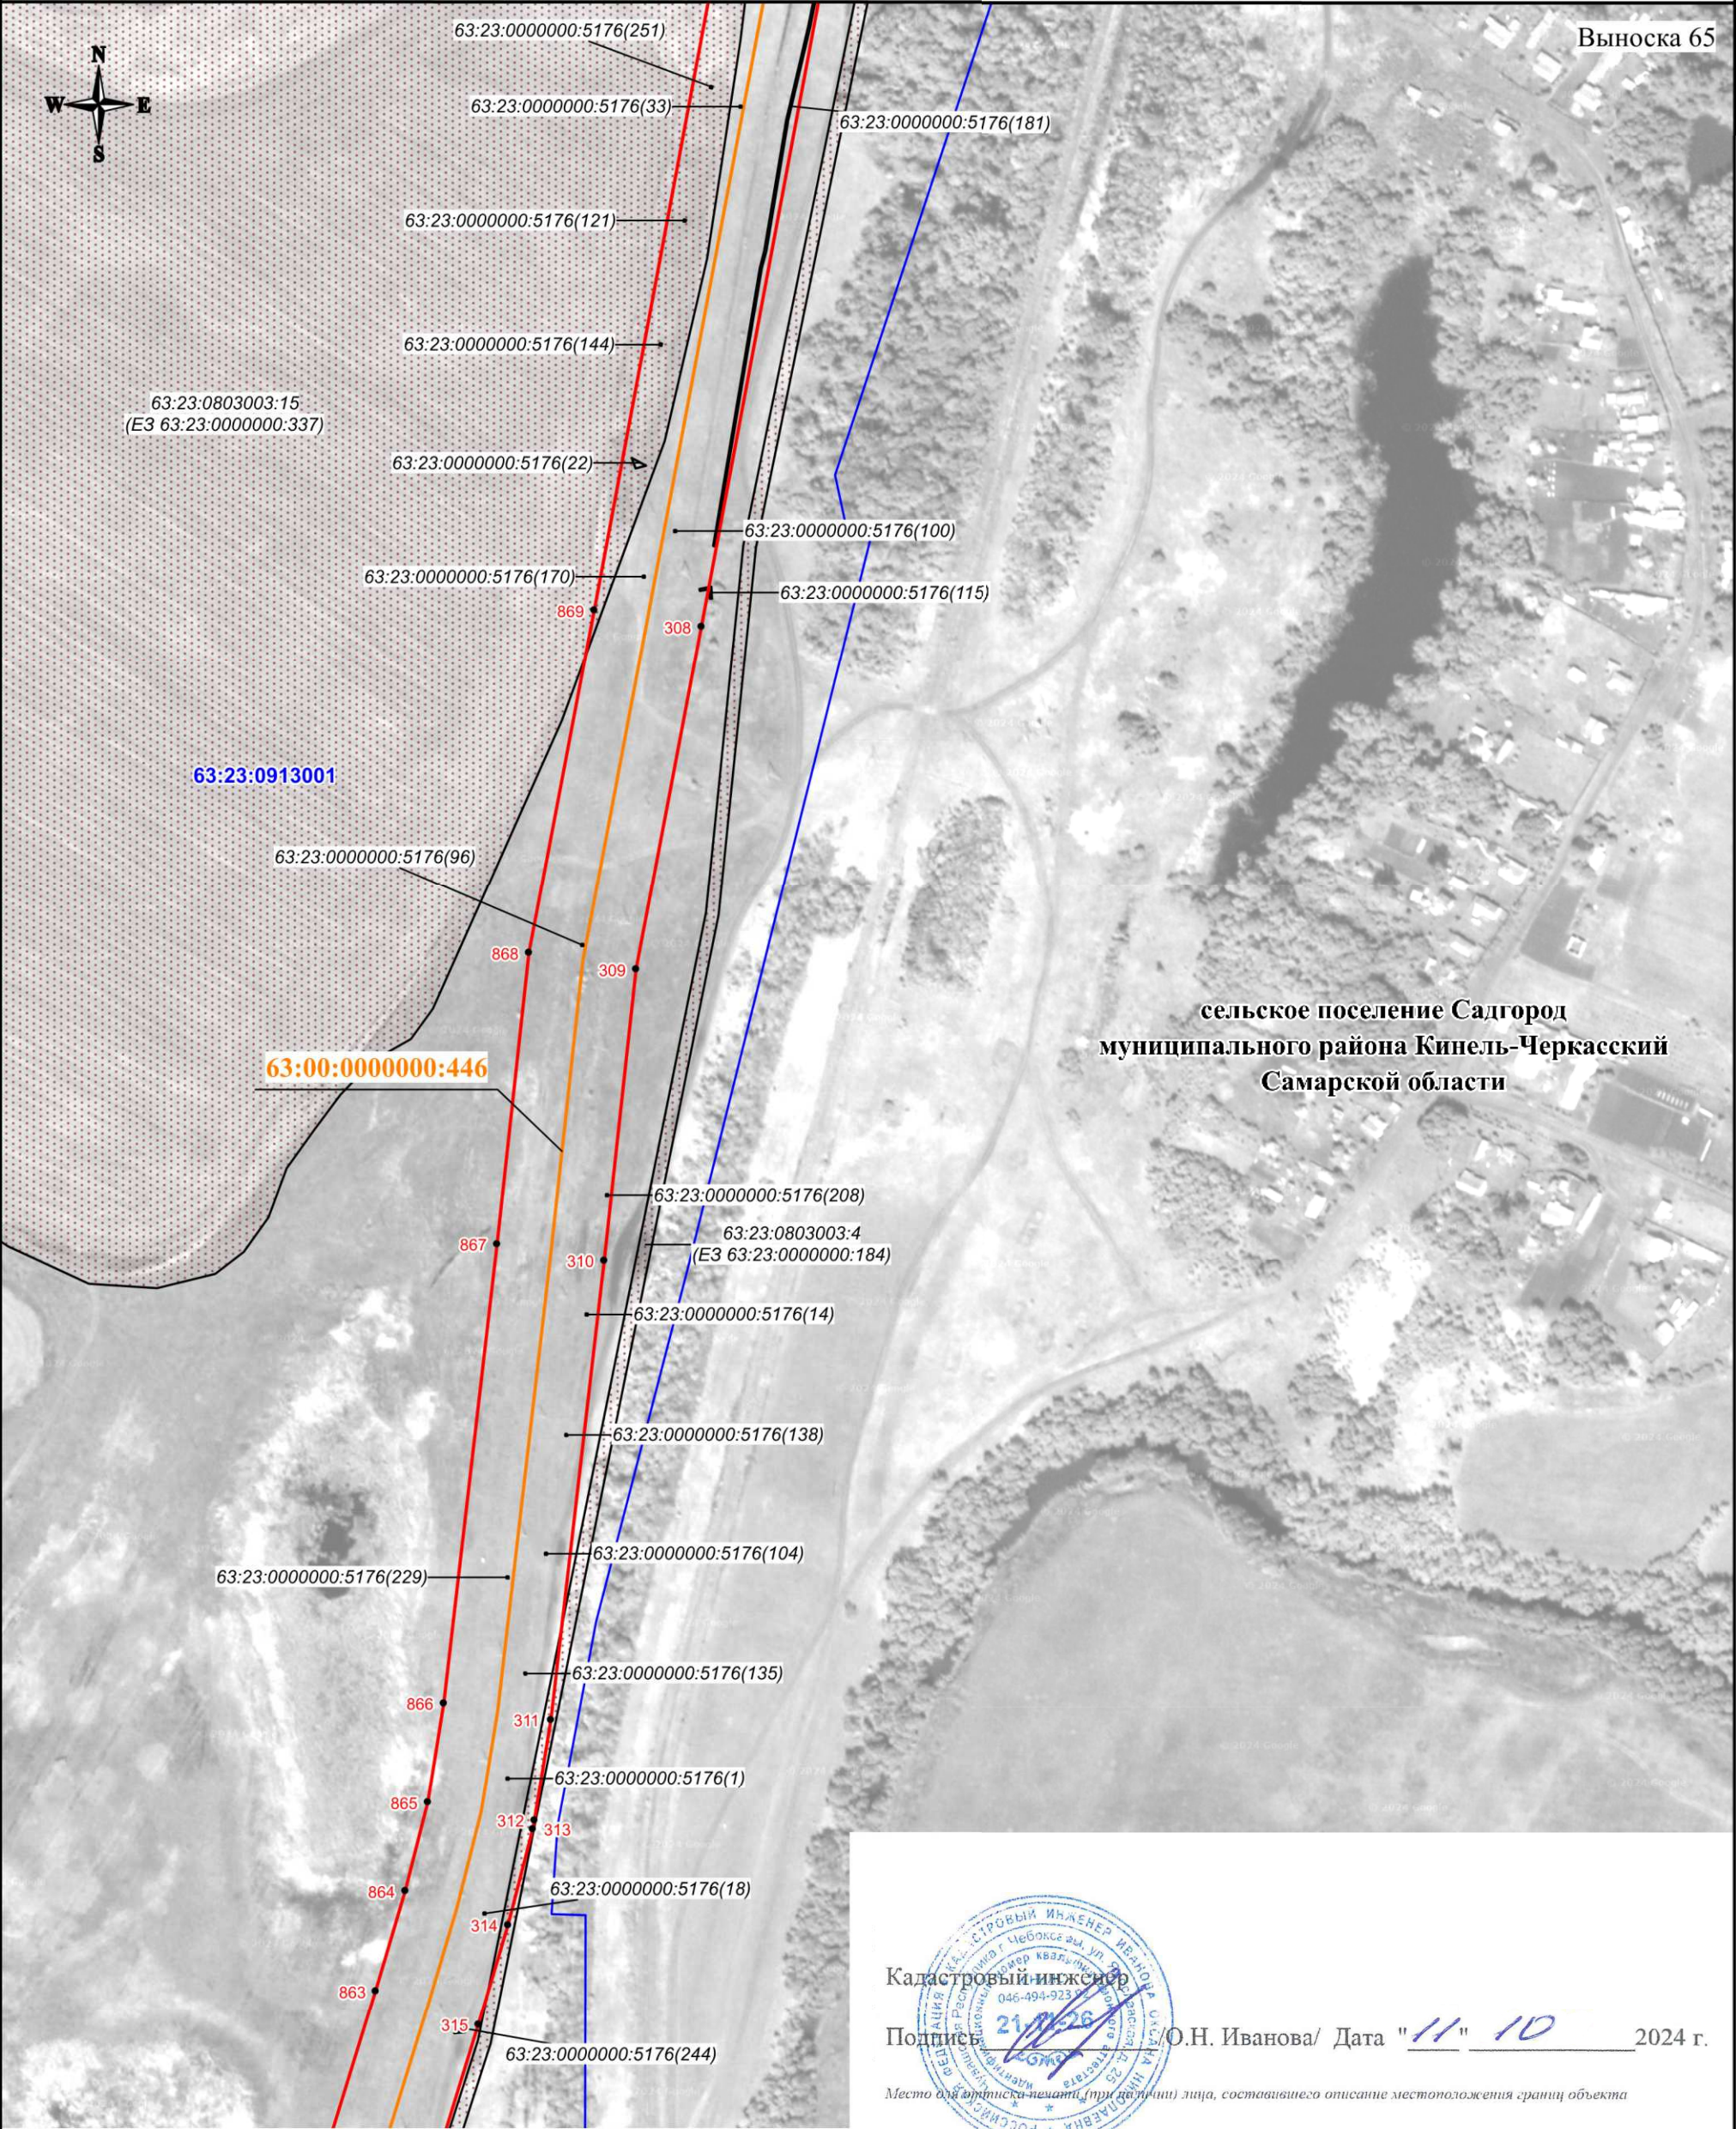

Используемые условные знаки и обозначения:

- проектная граница публичного сервитута
- характеристическая точка границы публичного сервитута
- 1 - номер характеристической точки границы публичного сервитута
- граница муниципального образования
- граница кадастрового квартала
- граница земельного участка, сведения о которой имеются в ЕГРН
- магистральный нефтепровод

Масштаб 1:3000



Кадастровый инженер

Подпись: 21.10.2024 / О.Н. Иванова/ Дата "11" 10 2024 г.


Место для оттиска печати (при наличии) лица, составившего описание местоположения границ объекта

- 63:31:1015002 - номер кадастрового квартала
- 63:31:1015002:76 - кадастровый номер земельного участка
- 63:00:0000000:446 - кадастровый номер инженерного сооружения
- Самарская область - наименование административно-территориальных образований

СХЕМА РАСПОЛОЖЕНИЯ ГРАНИЦ ПУБЛИЧНОГО СЕРВИТУТА

Публичный сервитут в отношении земель и земельных участков в целях эксплуатации магистрального нефтепровода федерального значения "Магистральный нефтепровод "Серные Воды-Кротовка" (участок 0-77 км). Диаметр 350 мм. Общая протяженность 77 км"

Выводка 66

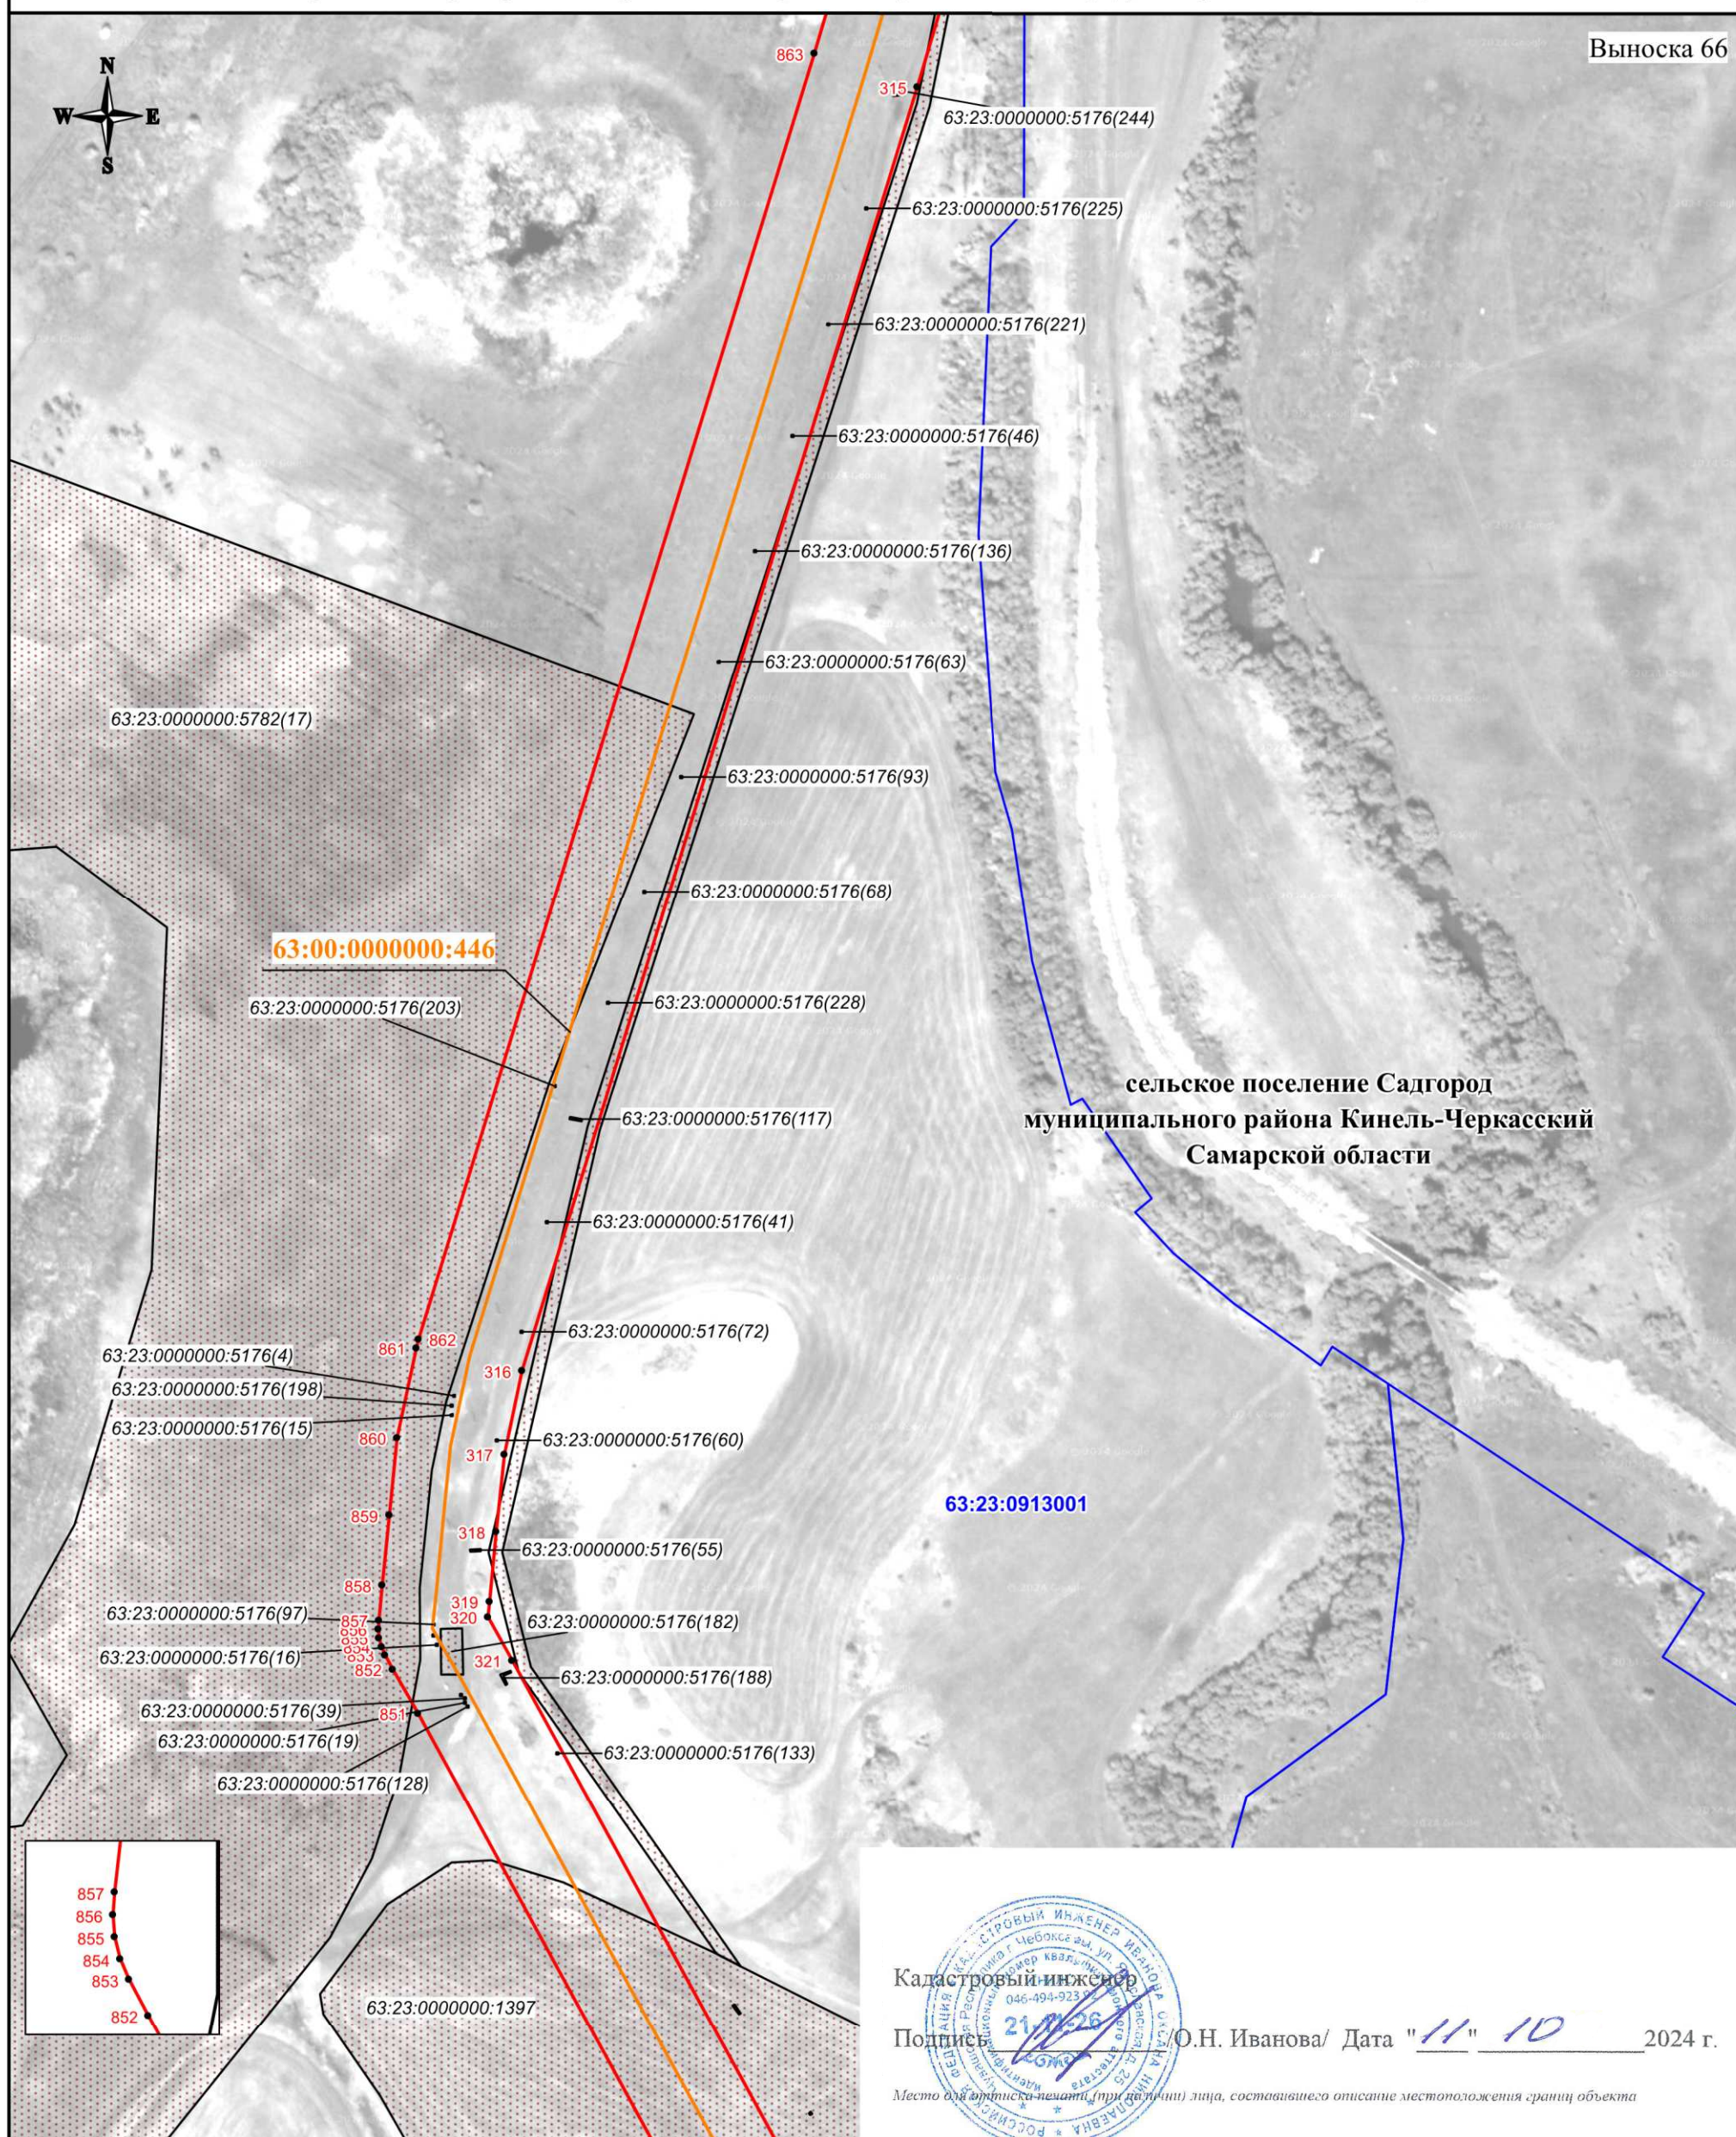

Используемые условные знаки и обозначения:

- - проектная граница публичного сервитута
 - характеристическая точка границы публичного сервитута
 - номер характеристической точки границы публичного сервитута
 - граница муниципального образования
 - граница кадастрового квартала
 - граница земельного участка, сведения о которой имеются в ЕГРН
 - магистральный нефтепровод

Масштаб 1:3000

Кадастровый инженер

Подпись: О.Н. Иванова / О.Н. Иванова / Дата: "11" 10 2024 г.

Место для оттиска печати (при наличии) лица, составившего описание местоположения границ объекта

63:31:1015002

63:31:1015002:76


63:00:0000000:446

**Самарская
область**

- номер кадастрового квартала
- кадастровый номер земельного участка
- кадастровый номер инженерного сооружения
- наименование административно-территориальных образований

СХЕМА РАСПОЛОЖЕНИЯ ГРАНИЦ ПУБЛИЧНОГО СЕРВИТУТА

Публичный сервитут в отношении земель и земельных участков в целях эксплуатации магистрального нефтепровода федерального значения "Магистральный нефтепровод "Серные Воды-Кротовка" (участок 0-77 км). Диаметр 350 мм. Общая протяженность 77 км"

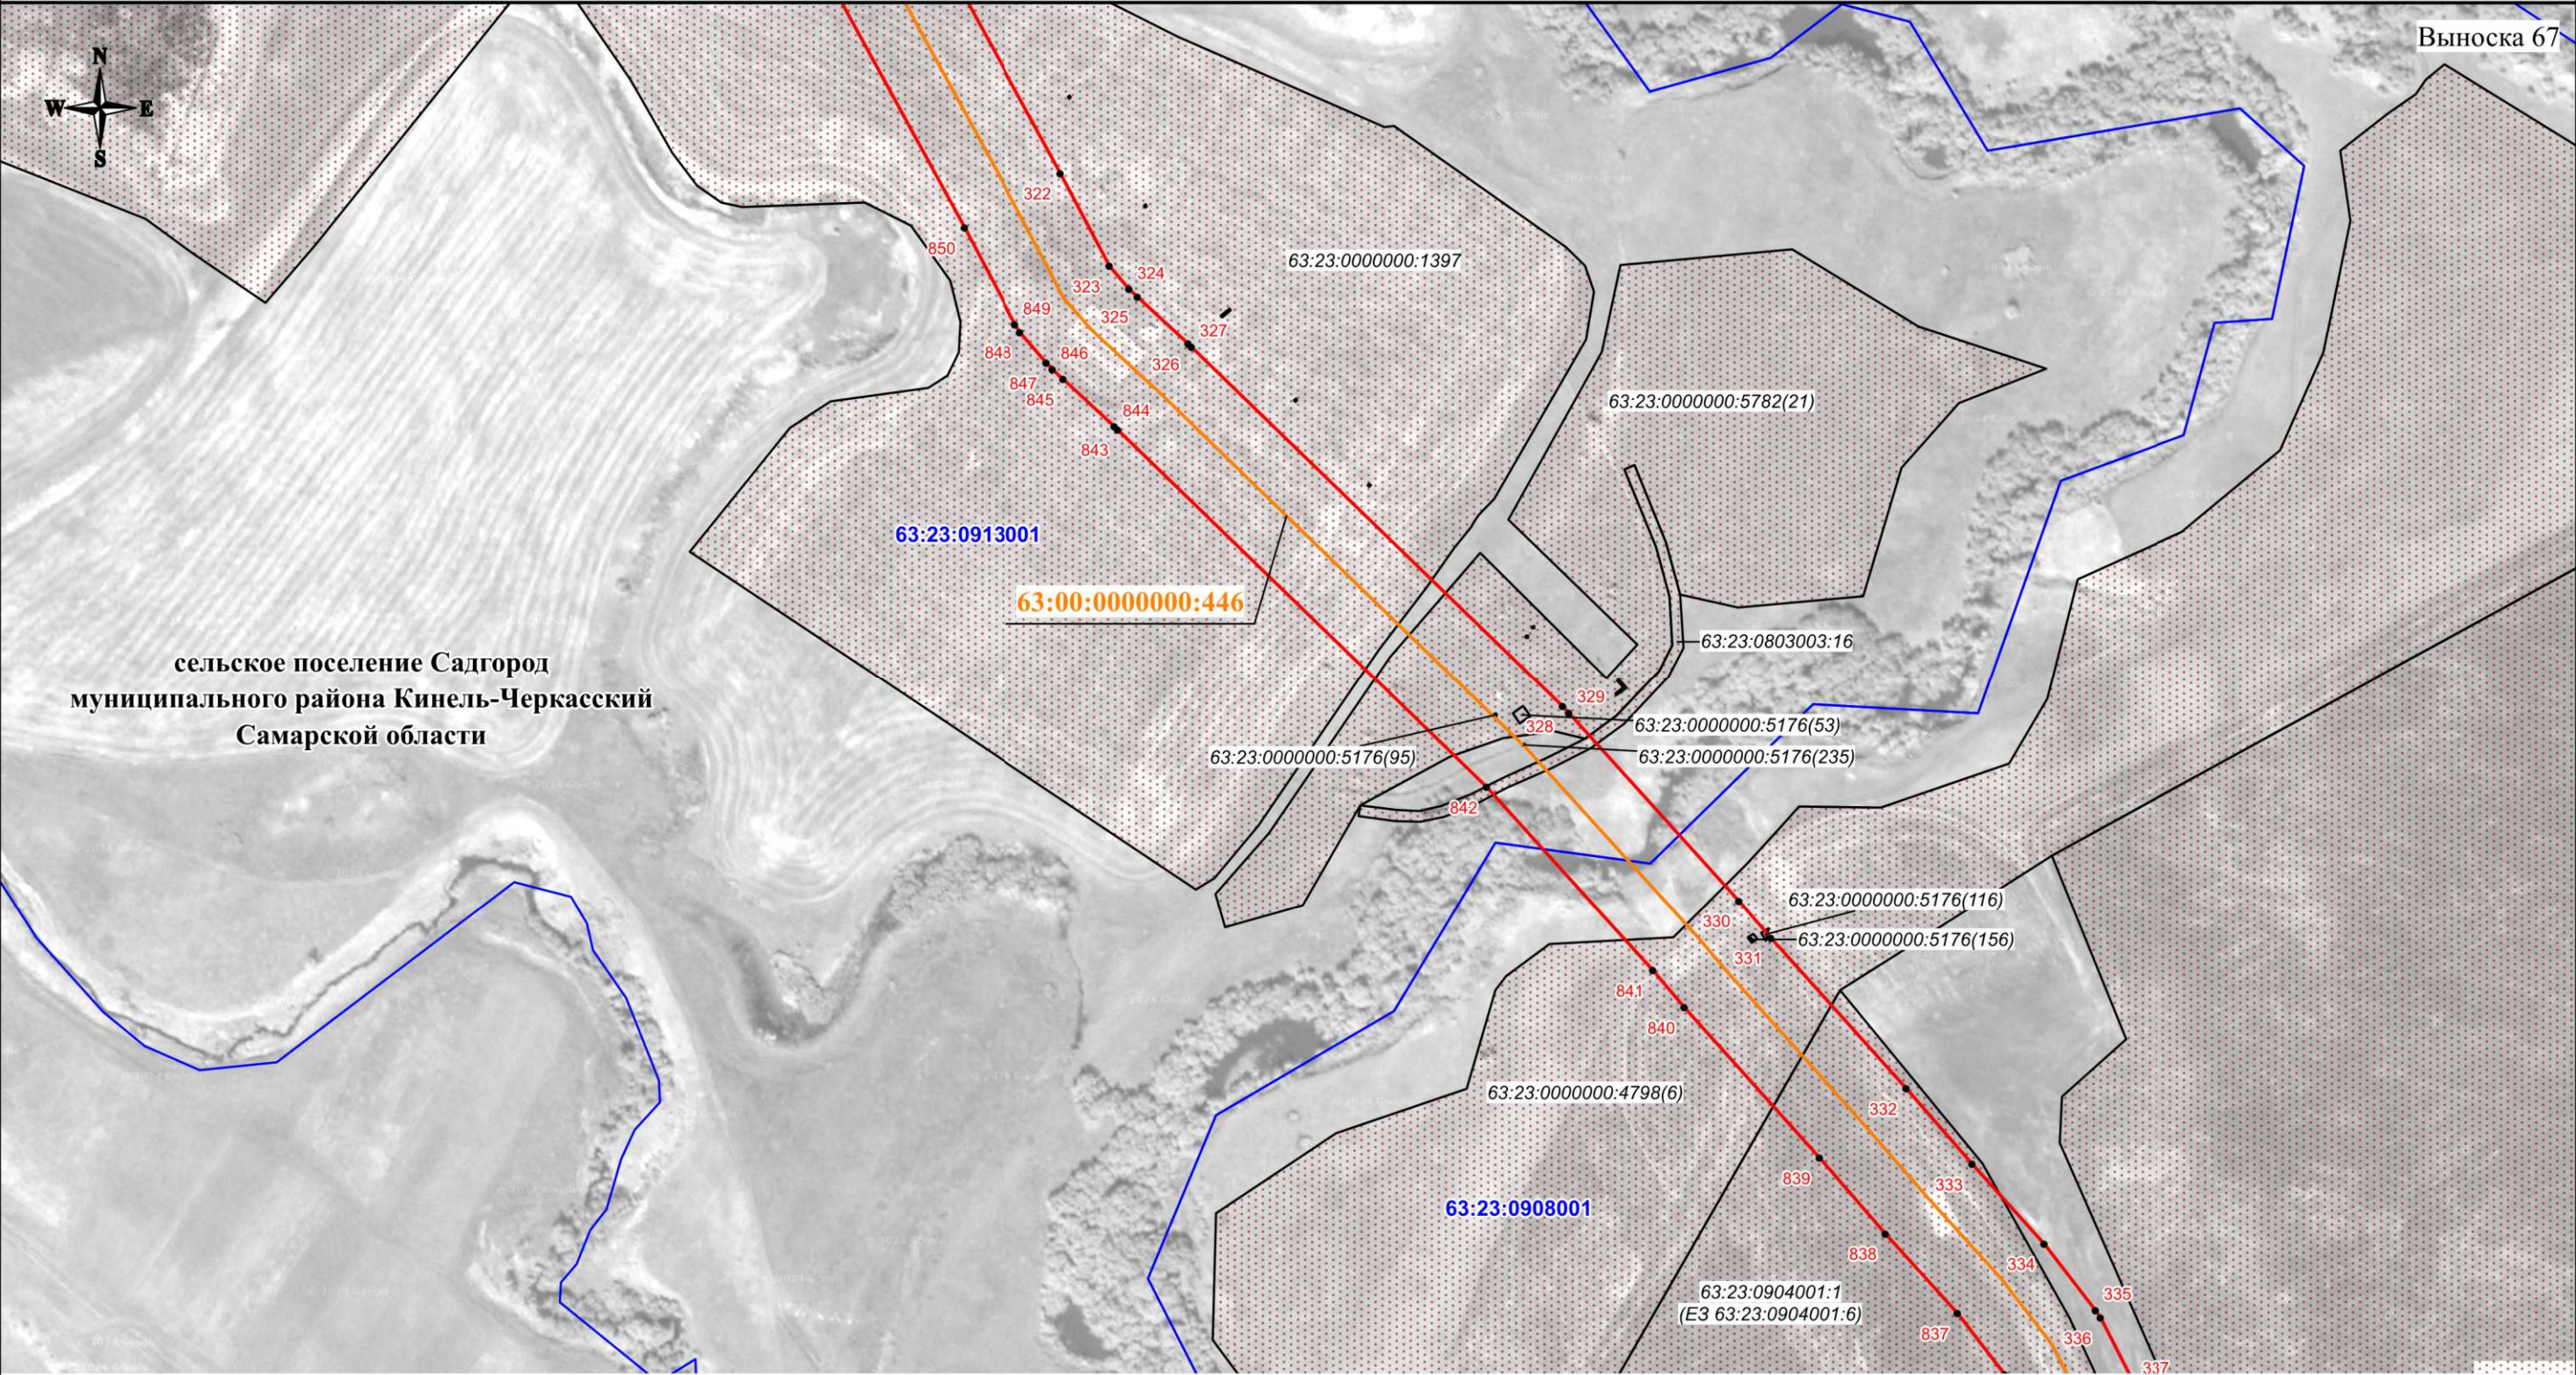

Используемые условные знаки и обозначения:

- проектная граница публичного сервитута
- характерная точка границы публичного сервитута
- 1 - номер характерной точки границы публичного сервитута
- граница муниципального образования
- граница кадастрового квартала
- граница земельного участка, сведения о которой имеются в ЕГРН
- магистральный нефтепровод

63:31:1015002
63:31:1015002:76
63:00:0000000:446
Самарская область


- номер кадастрового квартала
- кадастровый номер земельного участка
- кадастровый номер инженерного сооружения
- наименование административно-территориальных образований

Кадастровый инженер
Подпись: [подпись] / О.Н. Иванова/ Дата "11" 10 2024 г.
Место для оттиска печати (при наличии) лица, составившего описание местоположения границ объекта

Масштаб 1:3000

СХЕМА РАСПОЛОЖЕНИЯ ГРАНИЦ ПУБЛИЧНОГО СЕРВИТУТА

Публичный сервитут в отношении земель и земельных участков в целях эксплуатации магистрального нефтепровода федерального значения "Магистральный нефтепровод "Серные Воды-Кротовка" (участок 0-77 км). Диаметр 350 мм. Общая протяженность 77 км"

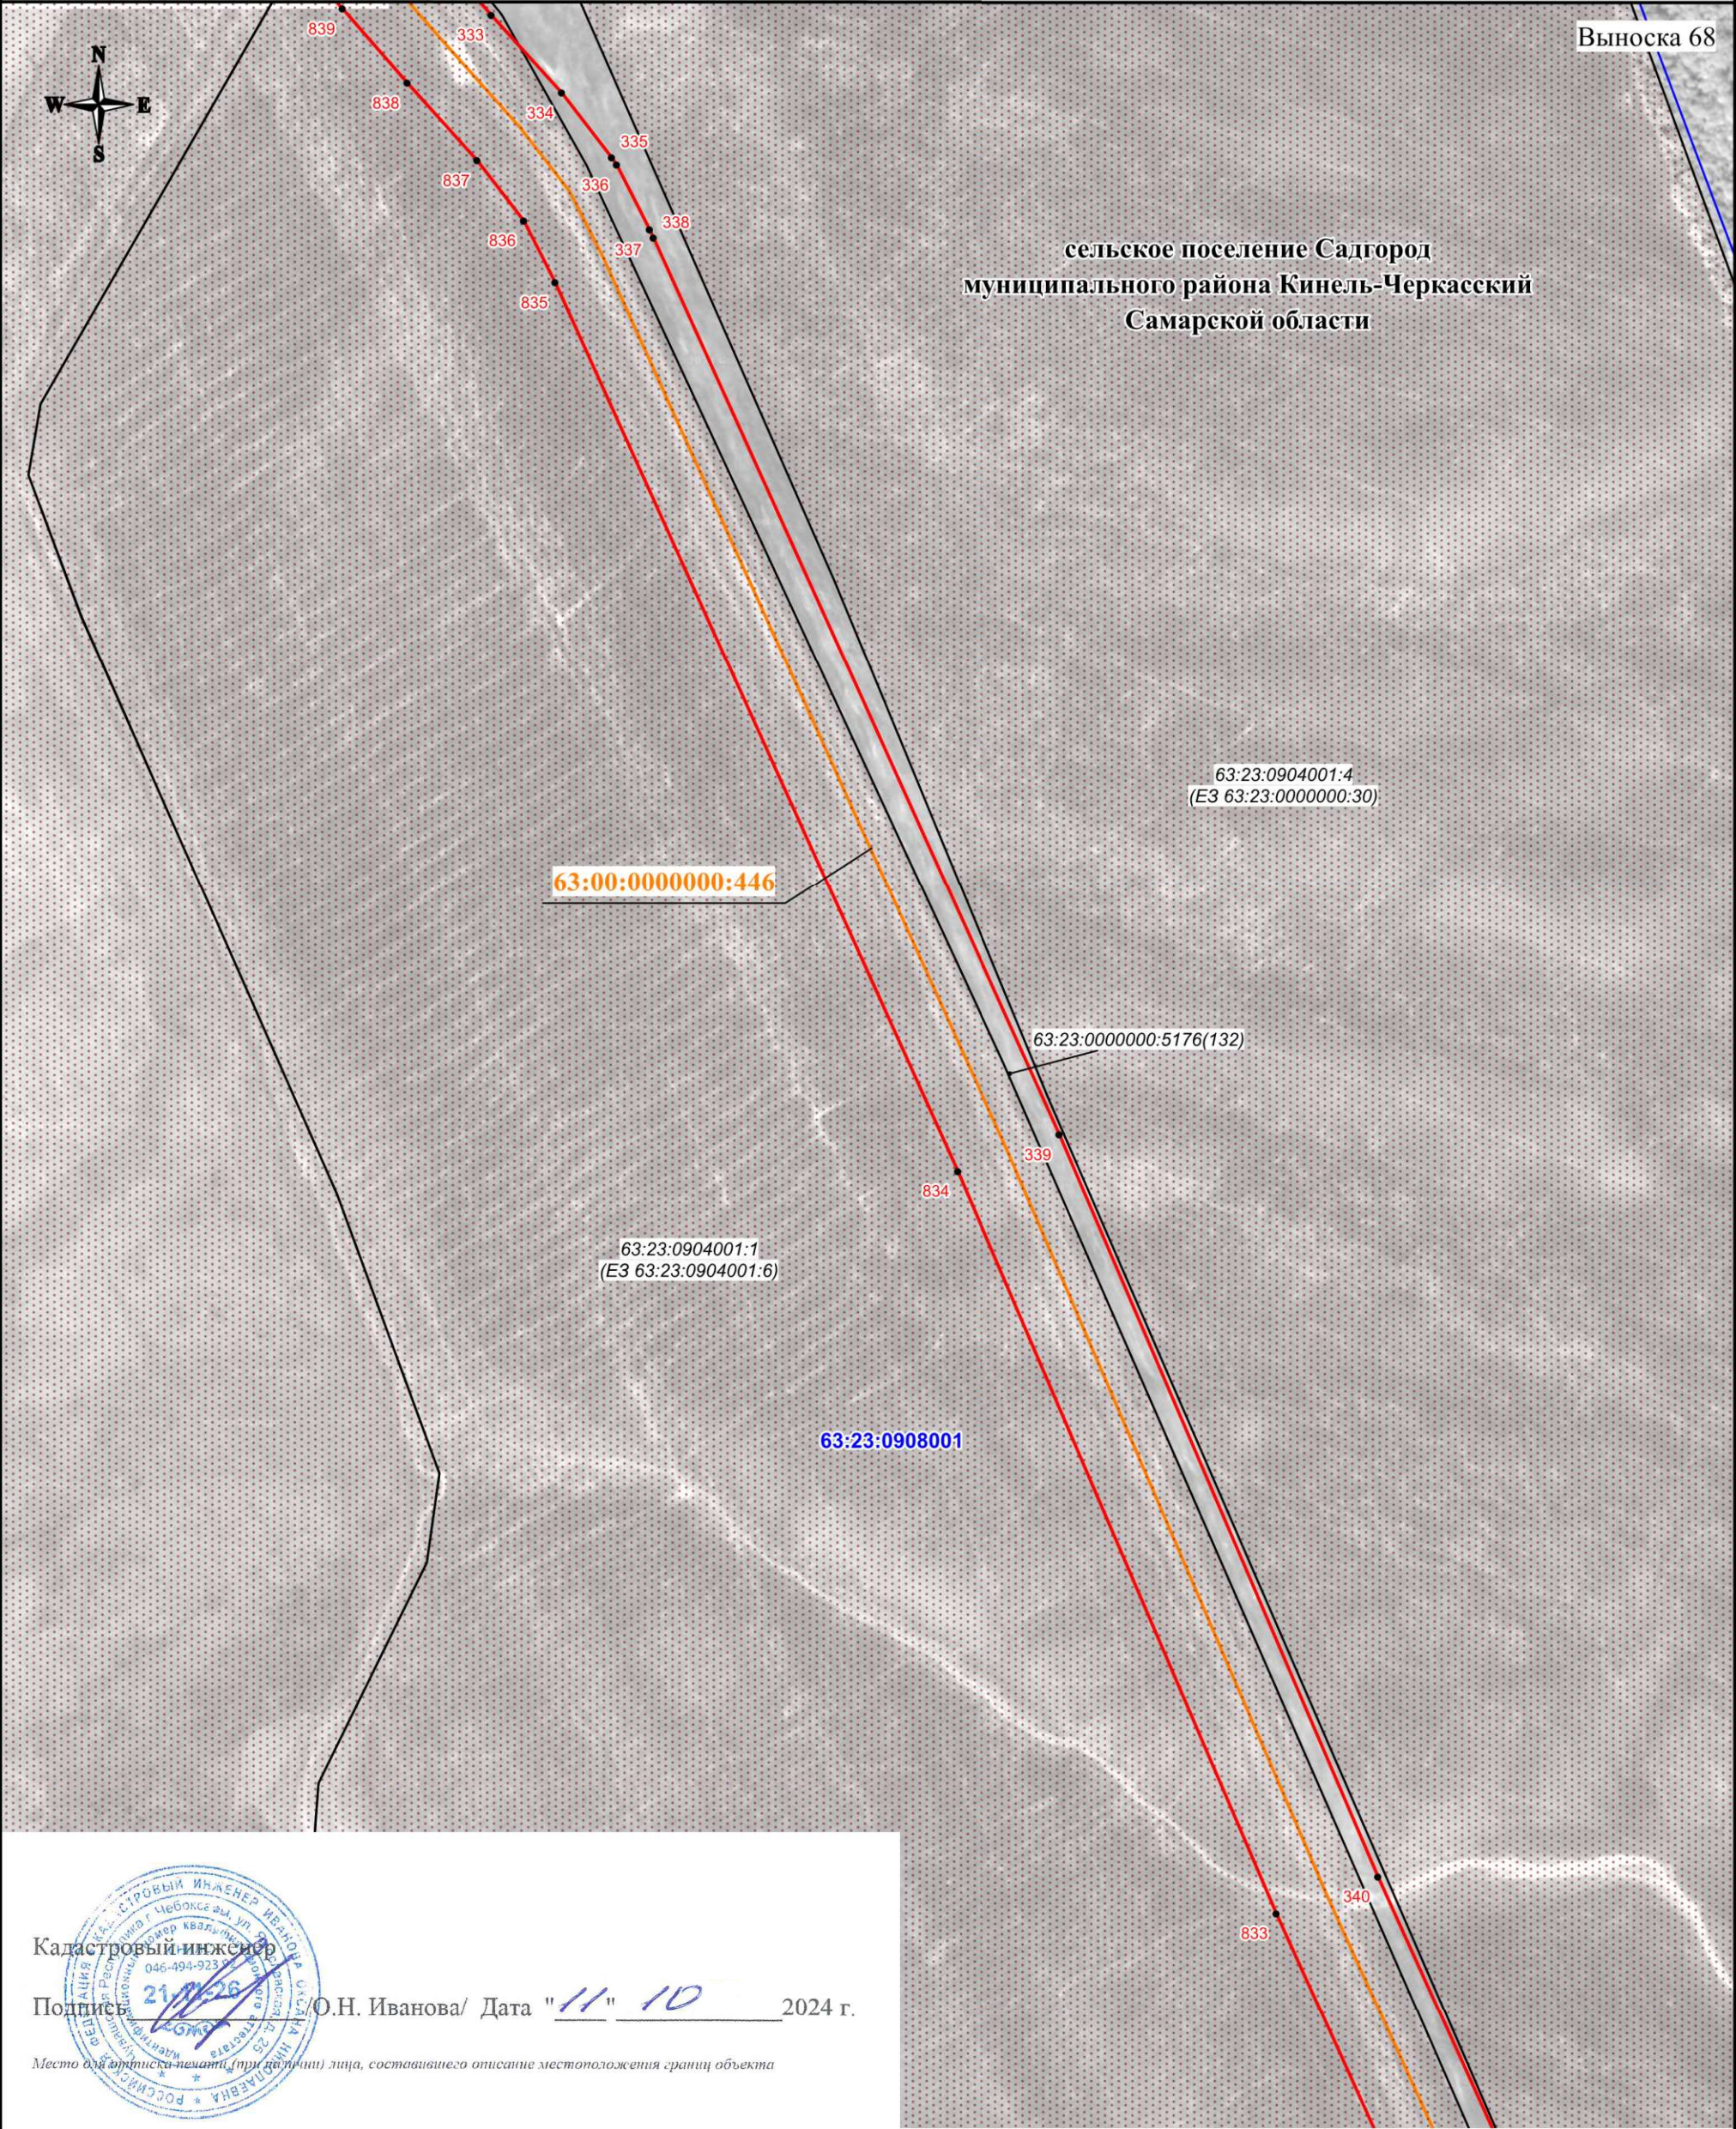

Используемые условные знаки и обозначения:

- проектная граница публичного сервитута
- характерная точка границы публичного сервитута
- 1 - номер характерной точки границы публичного сервитута
- граница муниципального образования
- граница кадастрового квартала
- граница земельного участка, сведения о которой имеются в ЕГРН
- магистральный нефтепровод


Масштаб 1:3000

63:31:1015002 - номер кадастрового квартала
63:31:1015002:76 - кадастровый номер земельного участка
63:00:0000000:446 - кадастровый номер инженерного сооружения
Самарская область - наименование административно-территориальных образований

СХЕМА РАСПОЛОЖЕНИЯ ГРАНИЦ ПУБЛИЧНОГО СЕРВИТУТА

Публичный сервитут в отношении земель и земельных участков в целях эксплуатации магистрального нефтепровода федерального значения "Магистральный нефтепровод "Серные Воды-Кротовка" (участок 0-77 км). Диаметр 350 мм. Общая протяженность 77 км"

Выноска 69

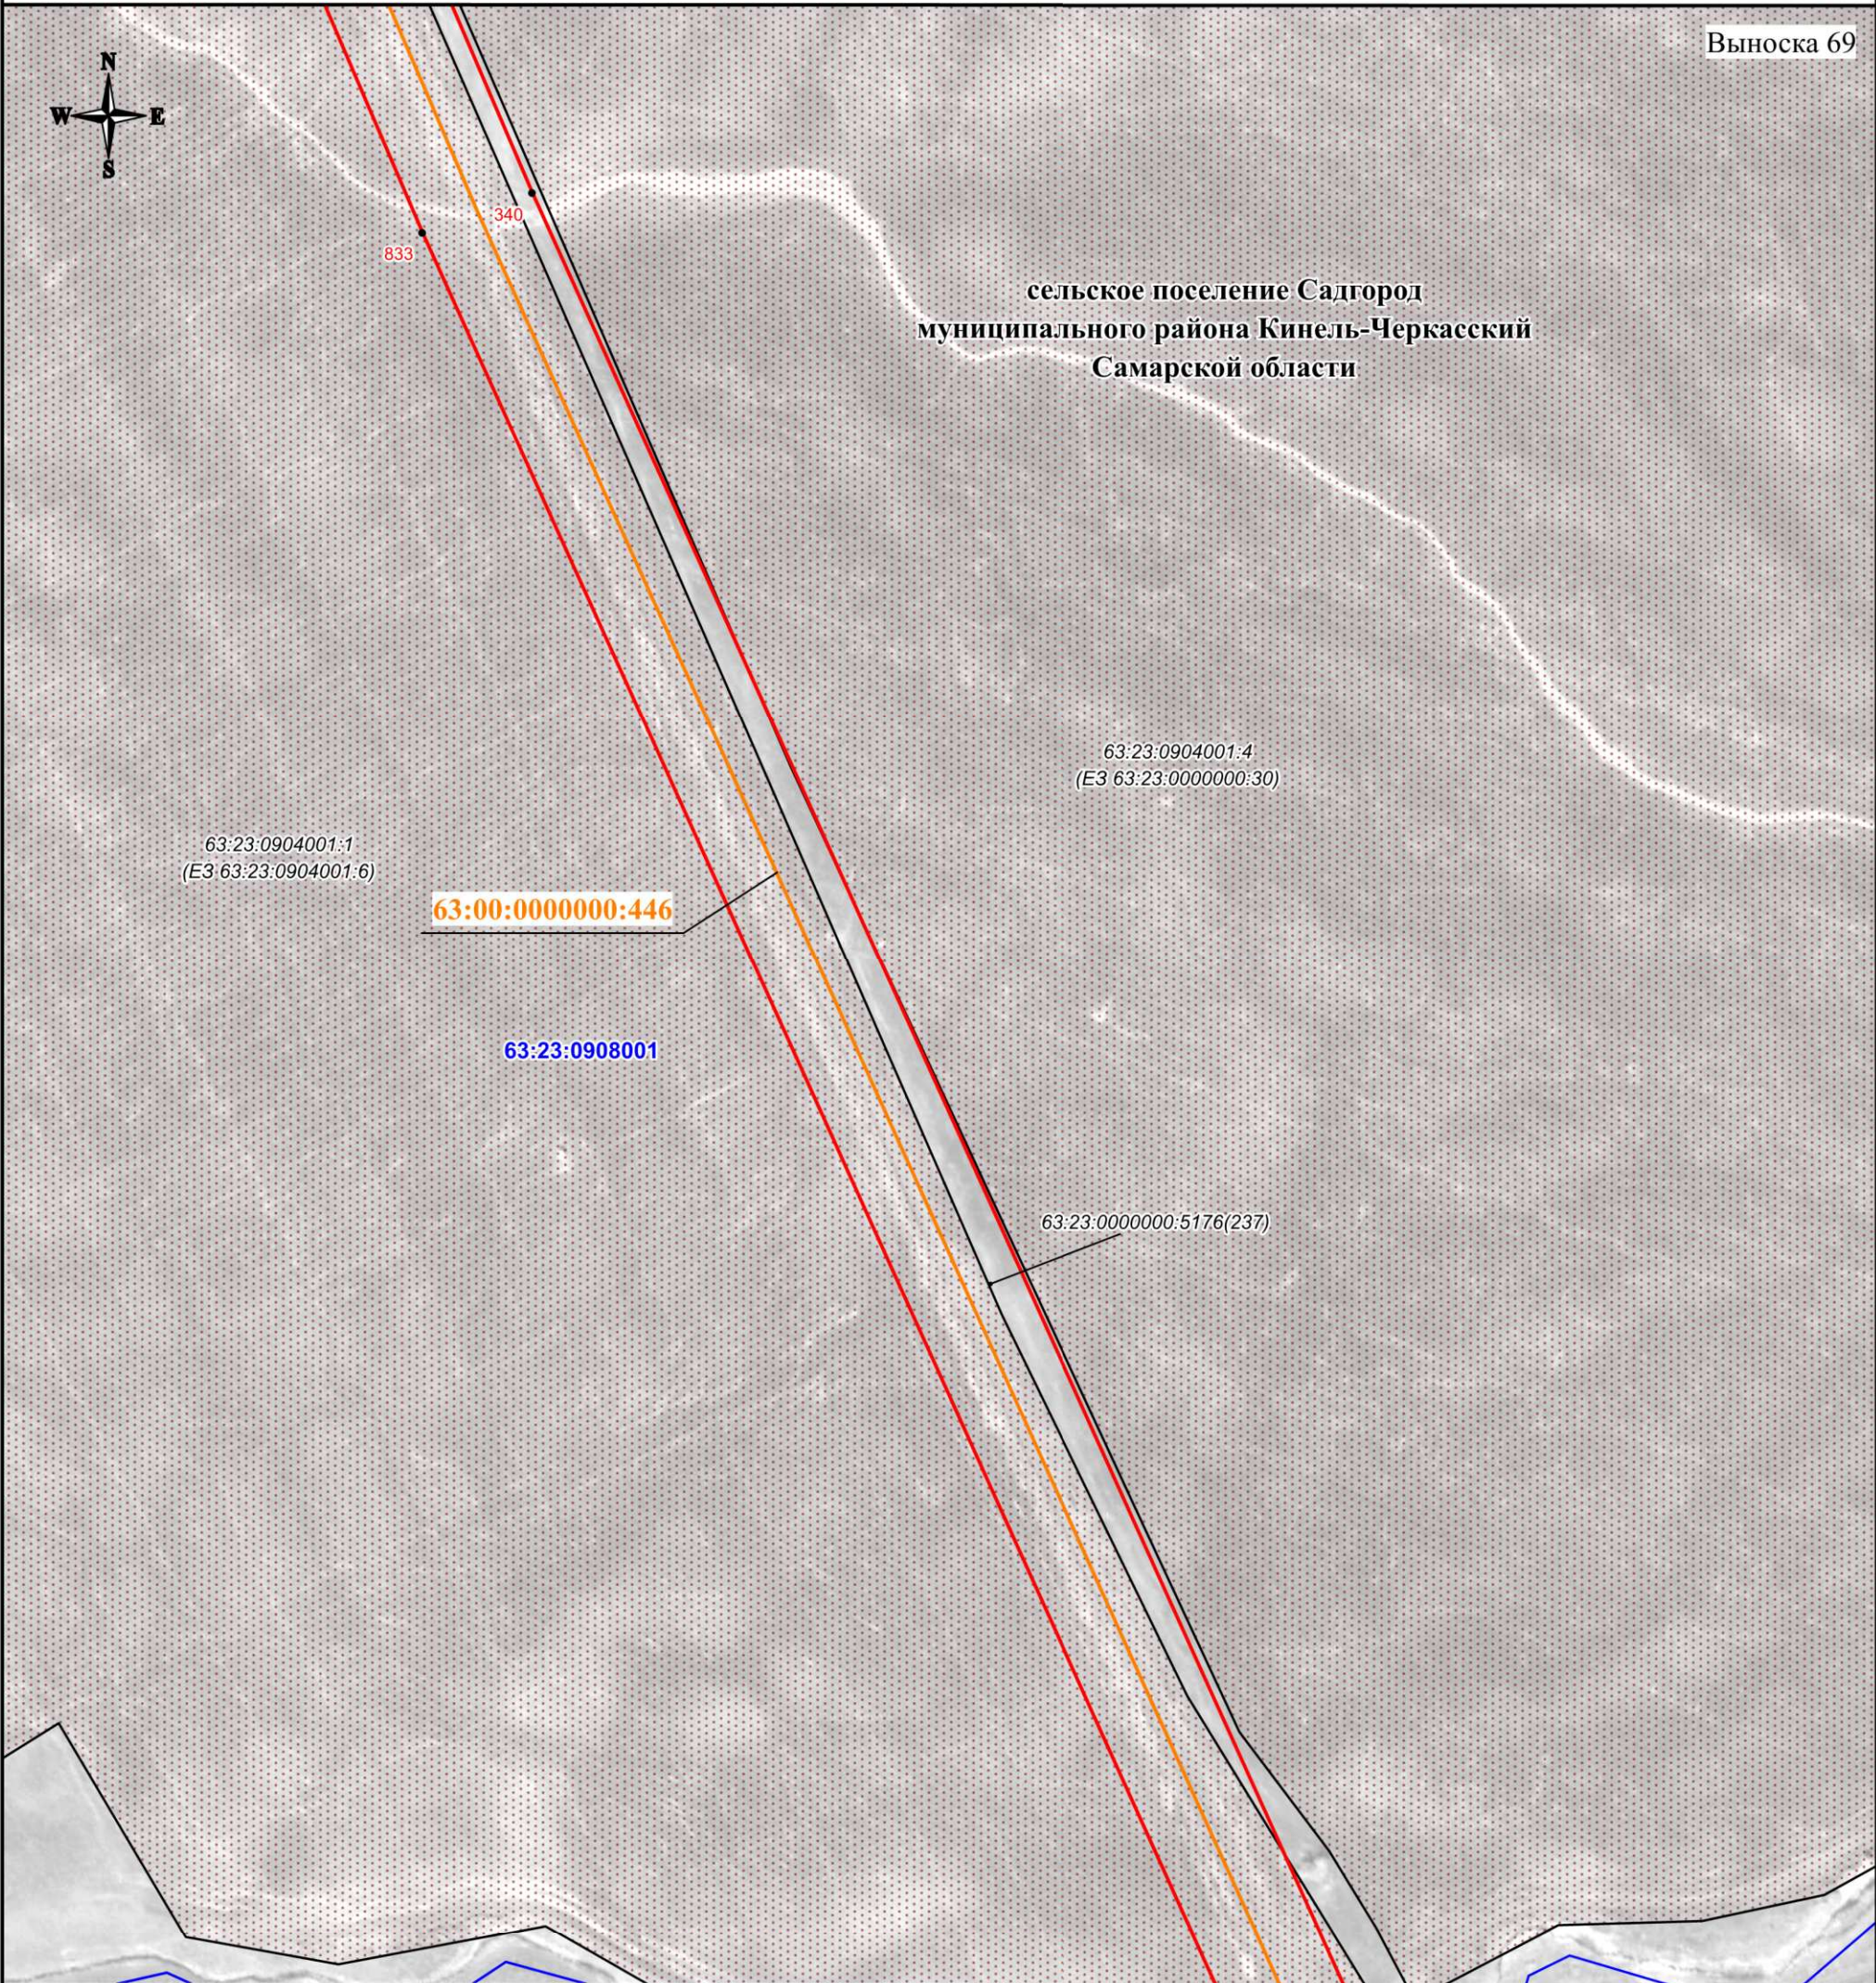

Используемые условные знаки и обозначения:


- проектная граница публичного сервитута
- характеристическая точка границы публичного сервитута
- номер характеристической точки границы публичного сервитута
- граница муниципального образования
- граница кадастрового квартала
- граница земельного участка, сведения о которой имеются в ЕГРН
- магистральный нефтепровод

Масштаб 1:3000

- 63:31:1015002 - номер кадастрового квартала
- 63:31:1015002:76 - кадастровый номер земельного участка
- 63:00:0000000:446 - кадастровый номер инженерного сооружения
- Самарская область - наименование административно-территориальных образований

СХЕМА РАСПОЛОЖЕНИЯ ГРАНИЦ ПУБЛИЧНОГО СЕРВИТУТА

Публичный сервитут в отношении земель и земельных участков в целях эксплуатации магистрального нефтепровода федерального значения "Магистральный нефтепровод "Серные Воды-Кротовка" (участок 0-77 км). Диаметр 350 мм. Общая протяженность 77 км"

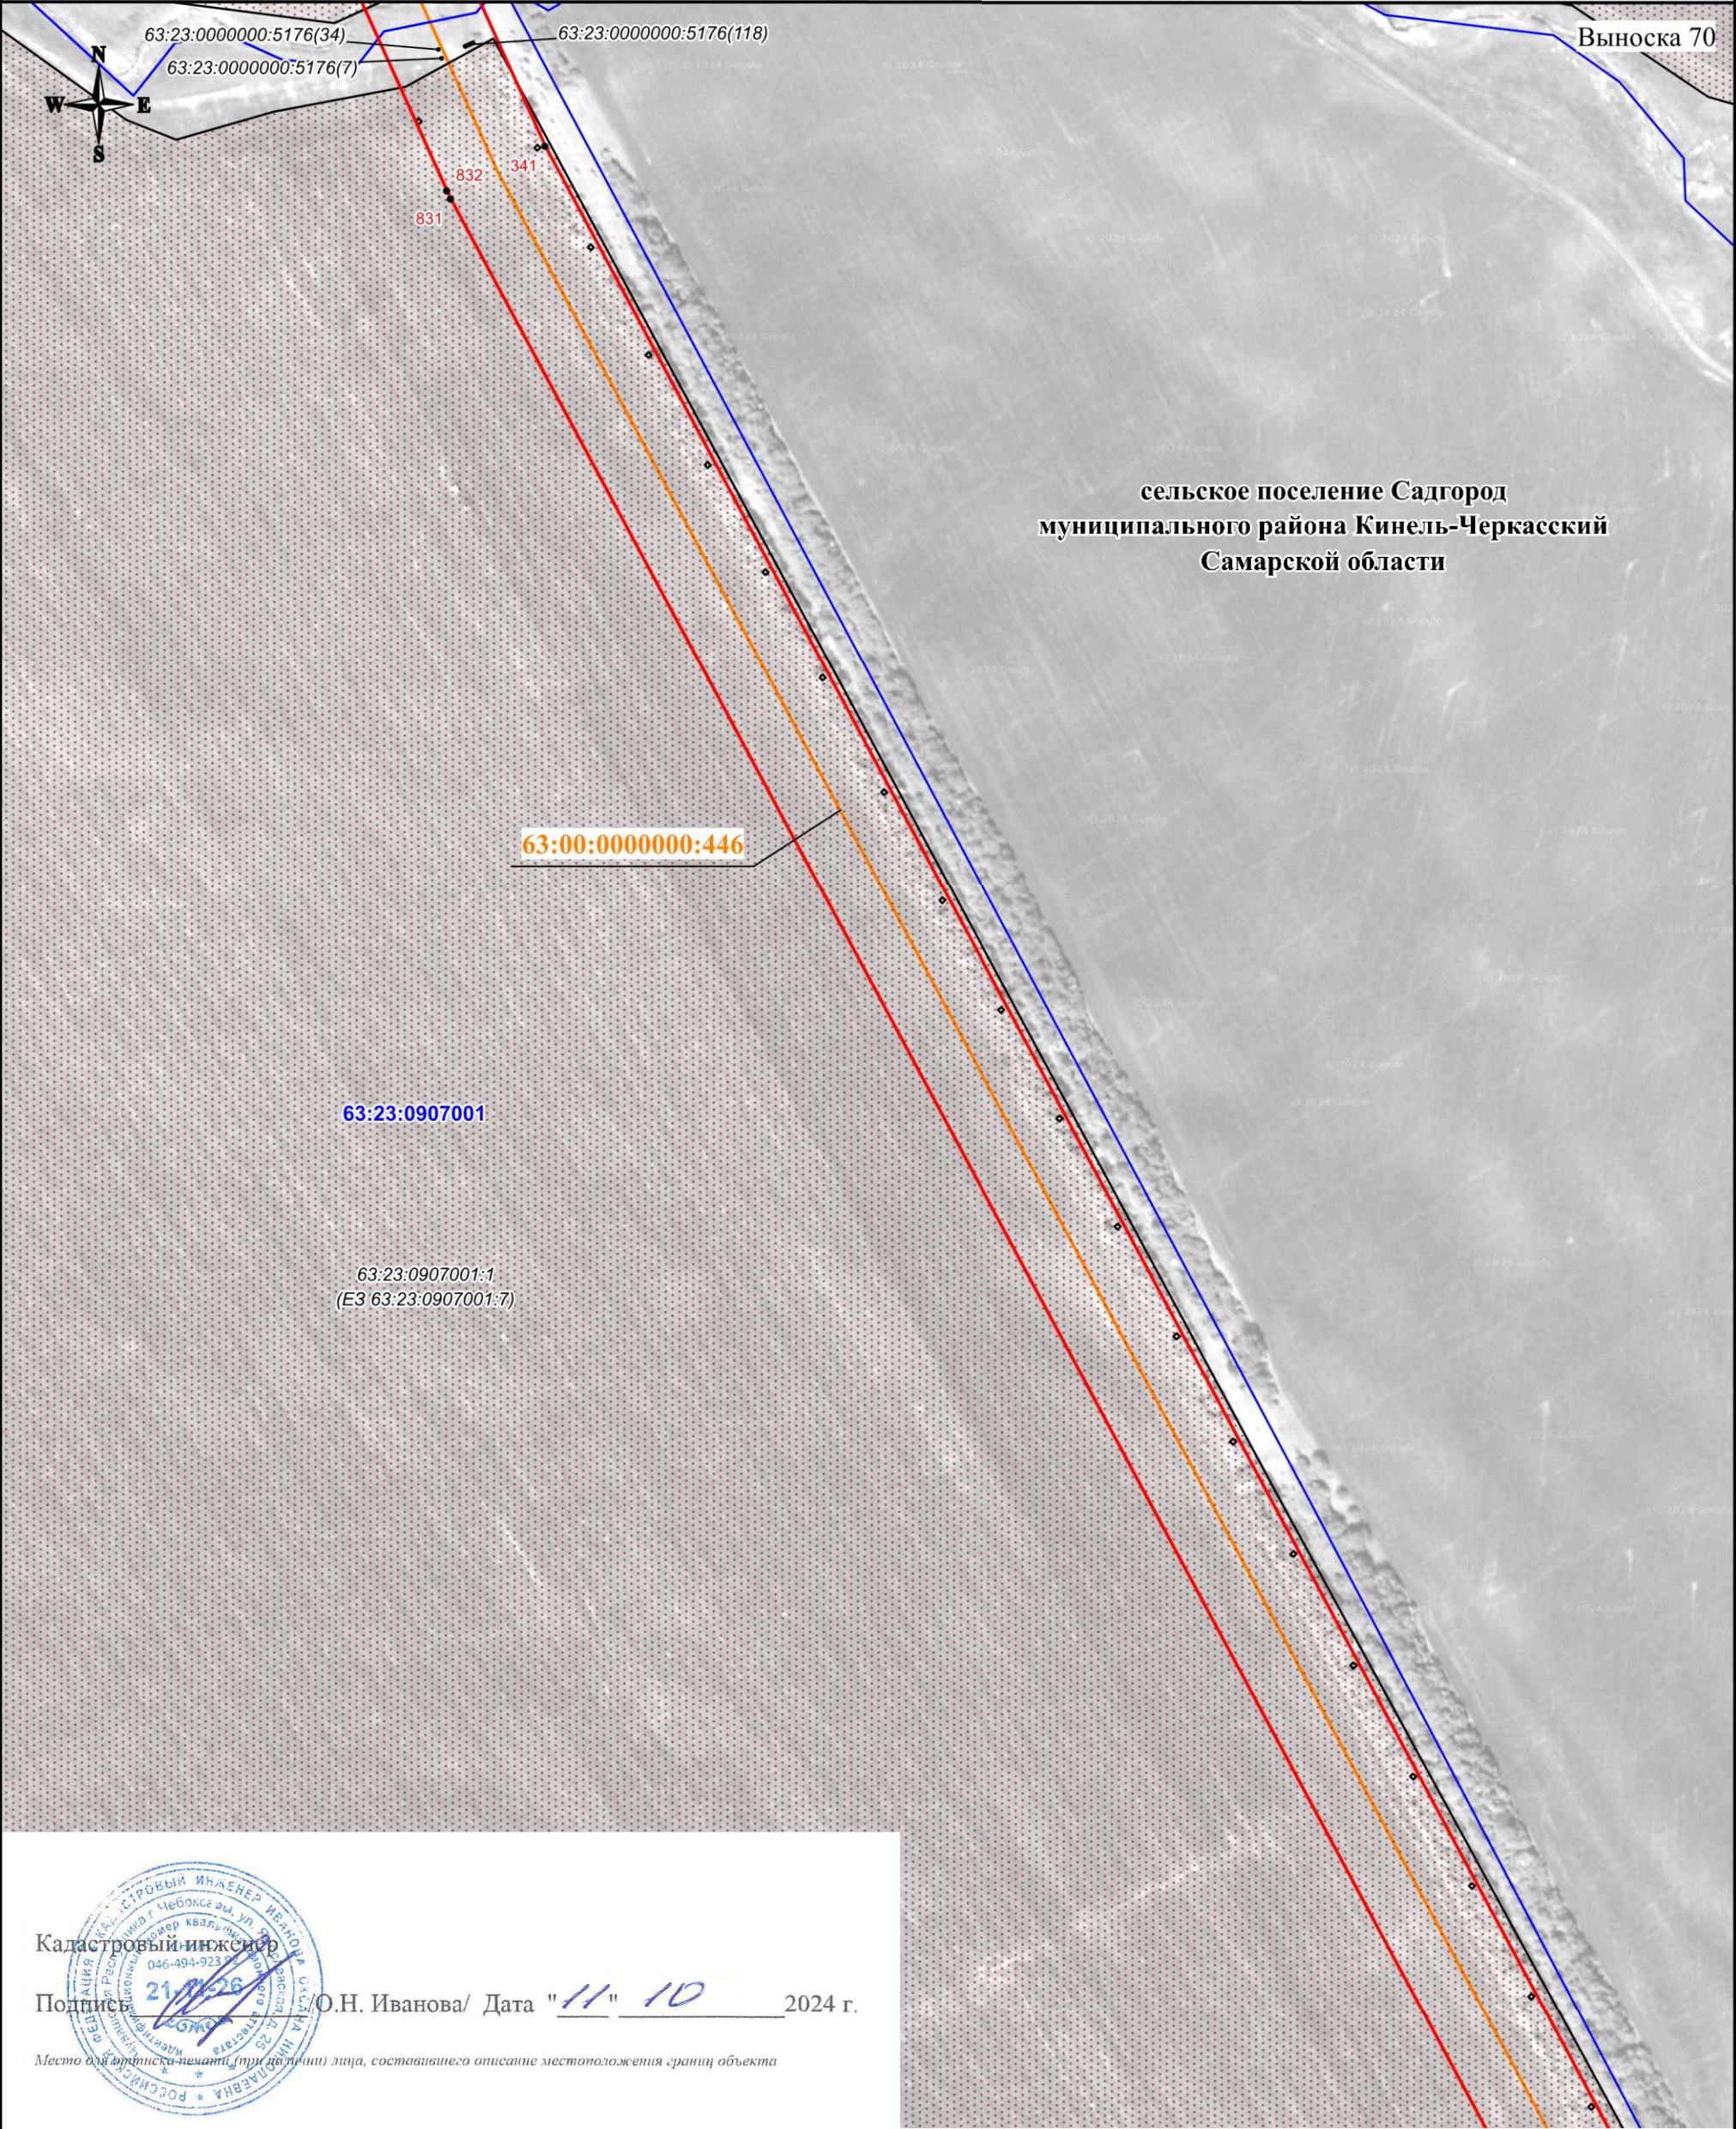

Кадастровый инженер

Подпись

/О.Н. Иванова/ Дата "11" 10 2024 г.

Место для artistically printed (при наличии) лица, составившего описание местоположения границ объекта

Используемые условные знаки и обозначения:

- проектная граница публичного сервитута
- характеристическая точка границы публичного сервитута
- номер характеристической точки границы публичного сервитута
- граница муниципального образования
- граница кадастрового квартала
- граница земельного участка, сведения о которой имеются в ЕГРН
- магистральный нефтепровод

Масштаб 1:3000

- 63:31:1015002 - номер кадастрового квартала
- 63:31:1015002:76 - кадастровый номер земельного участка
- 63:00:0000000:446 - кадастровый номер инженерного сооружения
- Самарская область - наименование административно-территориальных образований

СХЕМА РАСПОЛОЖЕНИЯ ГРАНИЦ ПУБЛИЧНОГО СЕРВИТУТА

Публичный сервитут в отношении земель и земельных участков в целях эксплуатации магистрального нефтепровода федерального значения "Магистральный нефтепровод "Серные Воды-Кротовка" (участок 0-77 км). Диаметр 350 мм. Общая протяженность 77 км"

Выноска 71



Кадастровый инженер

Подпись О.Н. Иванова/ Дата "11" 10 2024 г.

Место для оттиска печати (при наличии) лица, составившего описание местоположения границ объекта

Используемые условные знаки и обозначения:

- проектная граница публичного сервитута
- характеристическая точка границы публичного сервитута
- 1 - номер характеристической точки границы публичного сервитута
- граница муниципального образования
- граница кадастрового квартала
- граница земельного участка, сведения о которой имеются в ЕГРН
- магистральный нефтепровод


Масштаб 1:3000

- 63:31:1015002 - номер кадастрового квартала
- 63:31:1015002:76 - кадастровый номер земельного участка
- 63:00:0000000:446 - кадастровый номер инженерного сооружения
- Самарская область - наименование административно-территориальных образований

СХЕМА РАСПОЛОЖЕНИЯ ГРАНИЦ ПУБЛИЧНОГО СЕРВИТУТА

Публичный сервитут в отношении земель и земельных участков в целях эксплуатации магистрального нефтепровода федерального значения "Магистральный нефтепровод "Серные Воды-Кротовка" (участок 0-77 км). Диаметр 350 мм. Общая протяженность 77 км"

Выноска 72

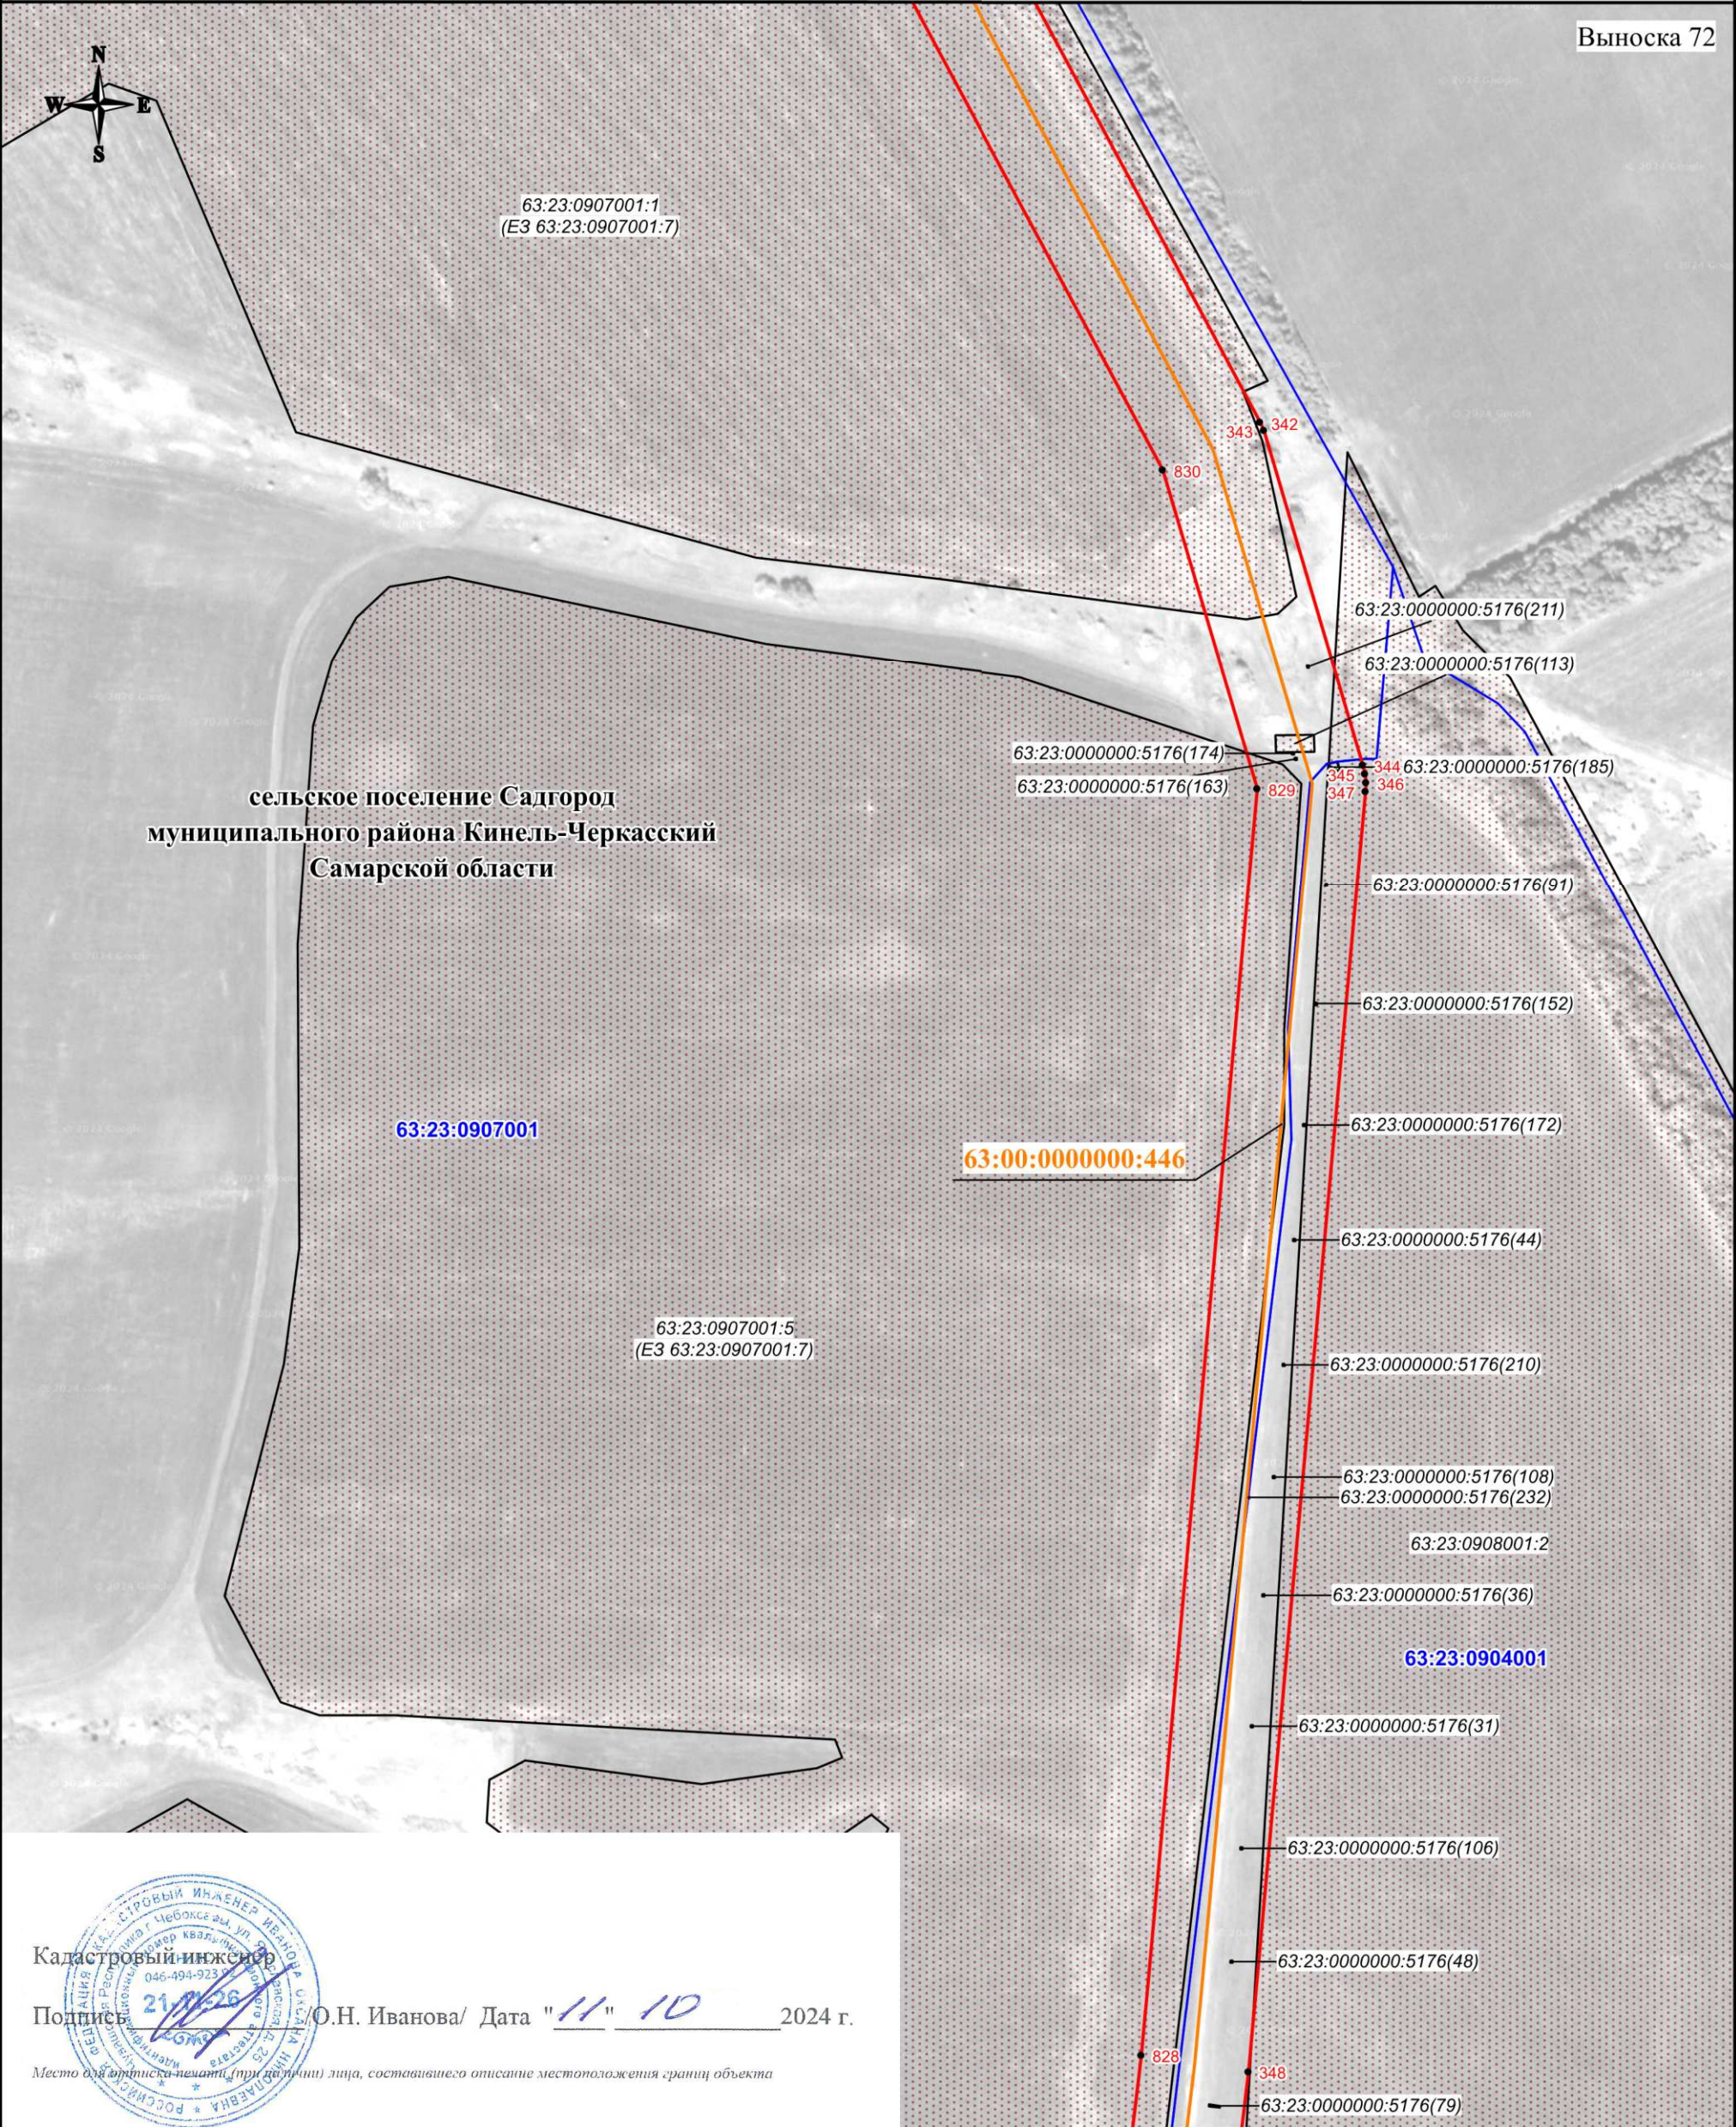

Кадастровый инженер
Подпись О.Н. Иванова/ Дата "11" 10 2024 г.

Место для подписи и печати (при наличии) лица, составившего описание местоположения границ объекта

Используемые условные знаки и обозначения:

- - проектная граница публичного сервитута
- - характерная точка границы публичного сервитута
- 1 - номер характерной точки границы публичного сервитута
- - - - - - граница муниципального образования
- - граница кадастрового квартала
- граница земельного участка, сведения о которой имеются в ЕГРН
- - магистральный нефтепровод


Масштаб 1:3000

- 63:31:1015002 - номер кадастрового квартала
- 63:31:1015002:76 - кадастровый номер земельного участка
- 63:00:0000000:446 - кадастровый номер инженерного сооружения
- Самарская область** - наименование административно-территориальных образований

СХЕМА РАСПОЛОЖЕНИЯ ГРАНИЦ ПУБЛИЧНОГО СЕРВИТУТА

Публичный сервитут в отношении земель и земельных участков в целях эксплуатации магистрального нефтепровода федерального значения "Магистральный нефтепровод "Серные Воды-Кротовка" (участок 0-77 км). Диаметр 350 мм. Общая протяженность 77 км"

Выноска 73

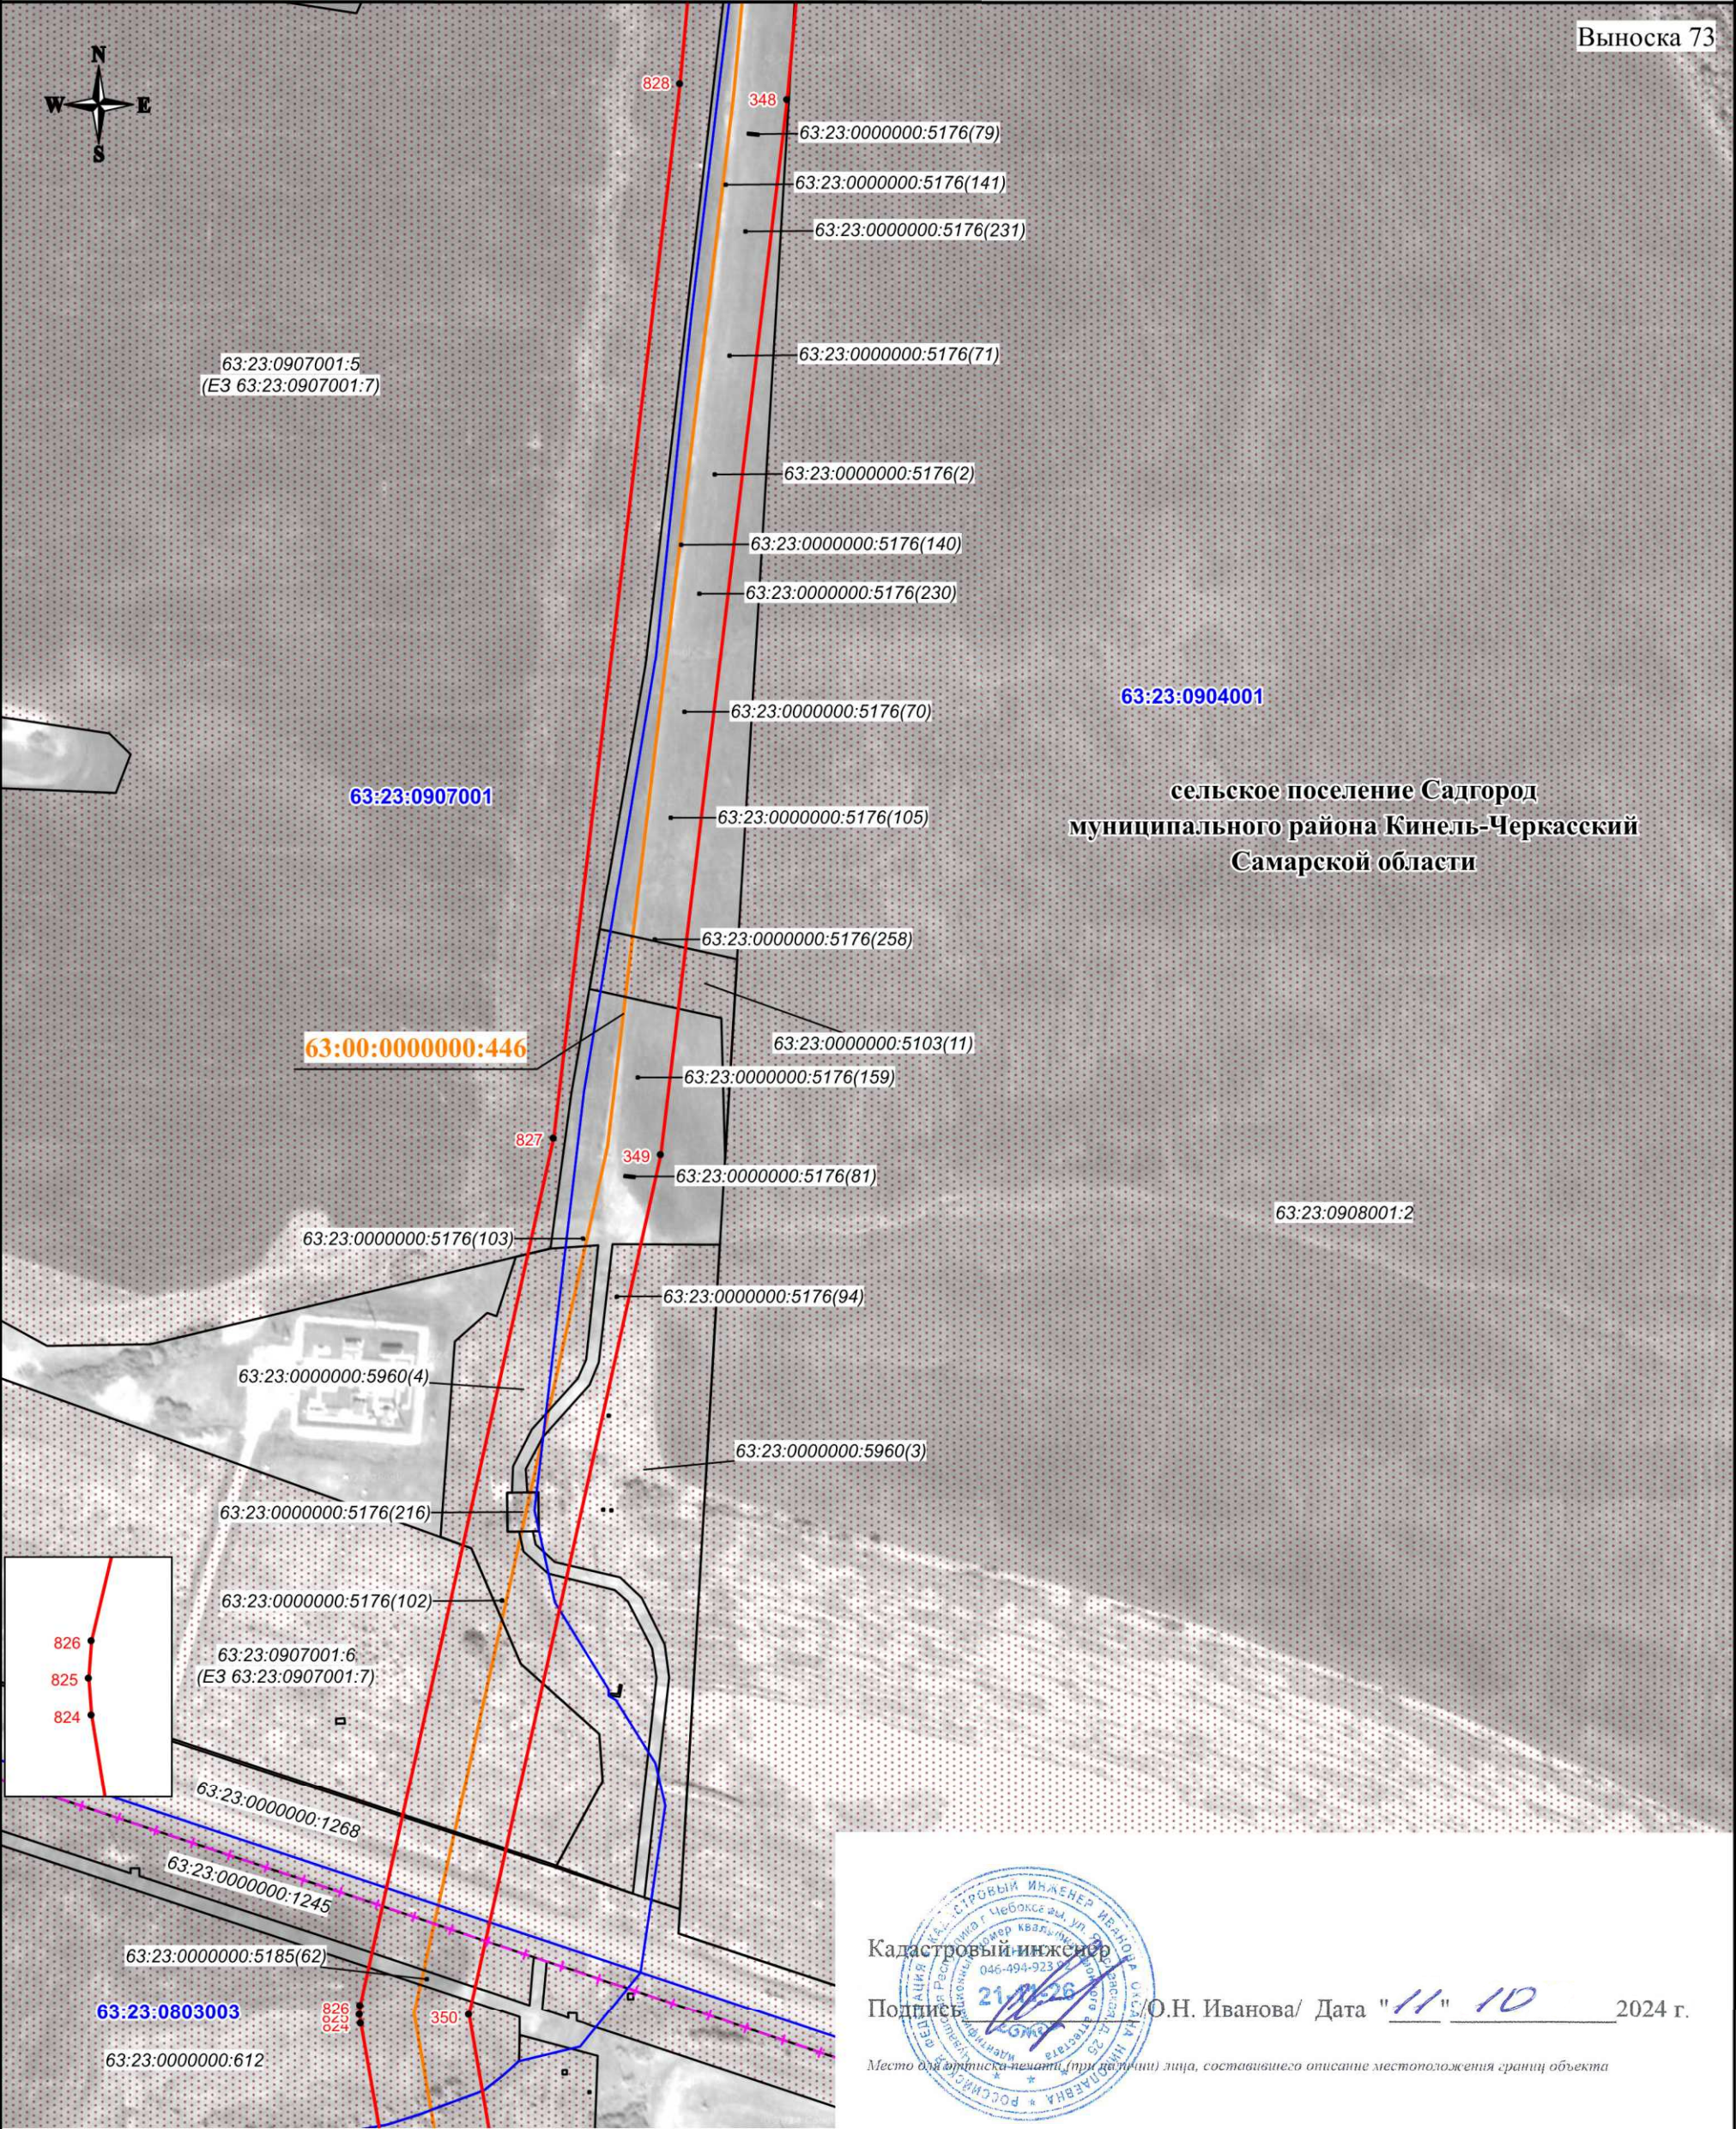

Используемые условные знаки и обозначения:


- проектная граница публичного сервитута
- характеристическая точка границы публичного сервитута
- номер характеристической точки границы публичного сервитута
- граница муниципального образования
- граница кадастрового квартала
- граница земельного участка, сведения о которой имеются в ЕГРН
- магистральный нефтепровод

Масштаб 1:3000

63:31:1015002 - номер кадастрового квартала
63:31:1015002:76 - кадастровый номер земельного участка
63:00:0000000:446 - кадастровый номер инженерного сооружения
Самарская область - наименование административно-территориальных образований

СХЕМА РАСПОЛОЖЕНИЯ ГРАНИЦ ПУБЛИЧНОГО СЕРВИТУТА

Публичный сервитут в отношении земель и земельных участков в целях эксплуатации магистрального нефтепровода федерального значения "Магистральный нефтепровод "Серные Воды-Кротовка" (участок 0-77 км). Диаметр 350 мм. Общая протяженность 77 км"

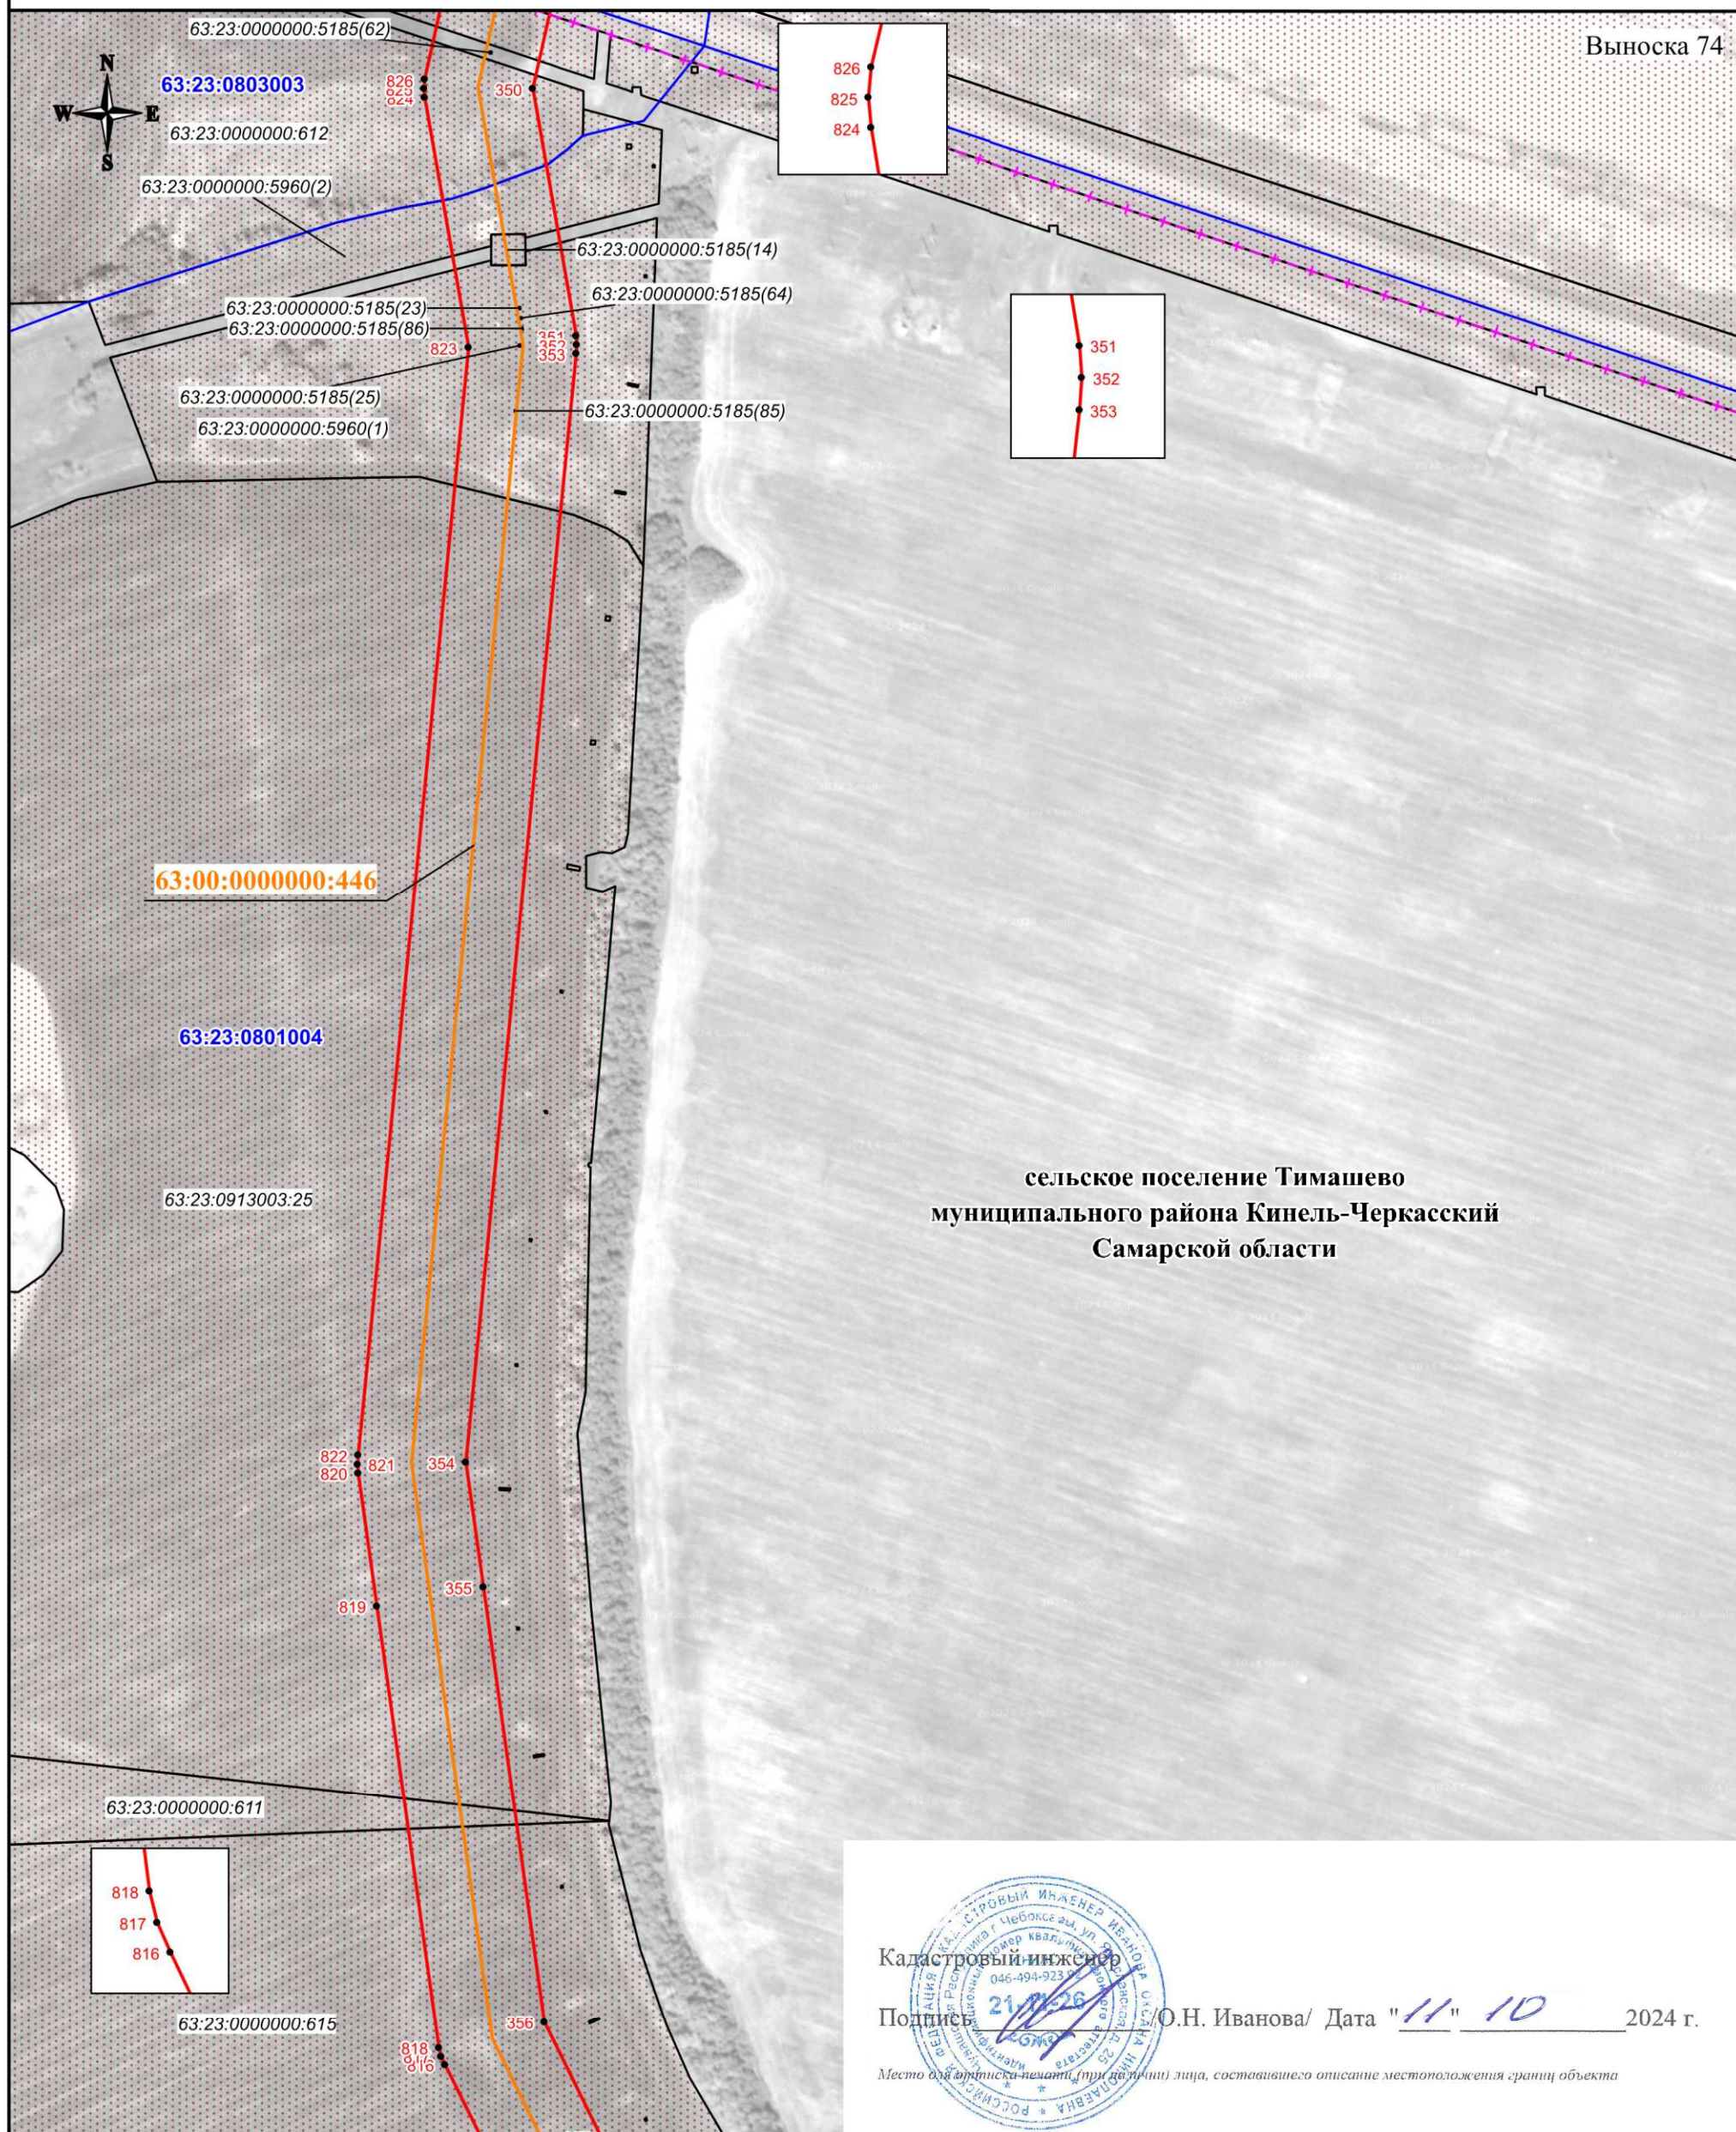

Используемые условные знаки и обозначения:

-  - проектная граница публичного сервитута
 - характерная точка границы публичного сервитута
 - номер характерной точки границы публичного сервитута
 - граница муниципального образования
 - граница кадастрового квартала
 - граница земельного участка, сведения о которой имеются в ЕГРН
 - магистральный нефтепровод

Масштаб 1:3000

63:31:1015002

63:31:1015002:76

63:00:0000000:446


**Самарская
область**

- номер кадастрового квартала
- кадастровый номер земельного участка
- кадастровый номер инженерного сооружения
- наименования административно-территориальных образований

СХЕМА РАСПОЛОЖЕНИЯ ГРАНИЦ ПУБЛИЧНОГО СЕРВИТУТА

Публичный сервитут в отношении земель и земельных участков в целях эксплуатации магистрального нефтепровода федерального значения "Магистральный нефтепровод "Серные Воды-Кротовка" (участок 0-77 км). Диаметр 350 мм. Общая протяженность 77 км"

Выноска 75

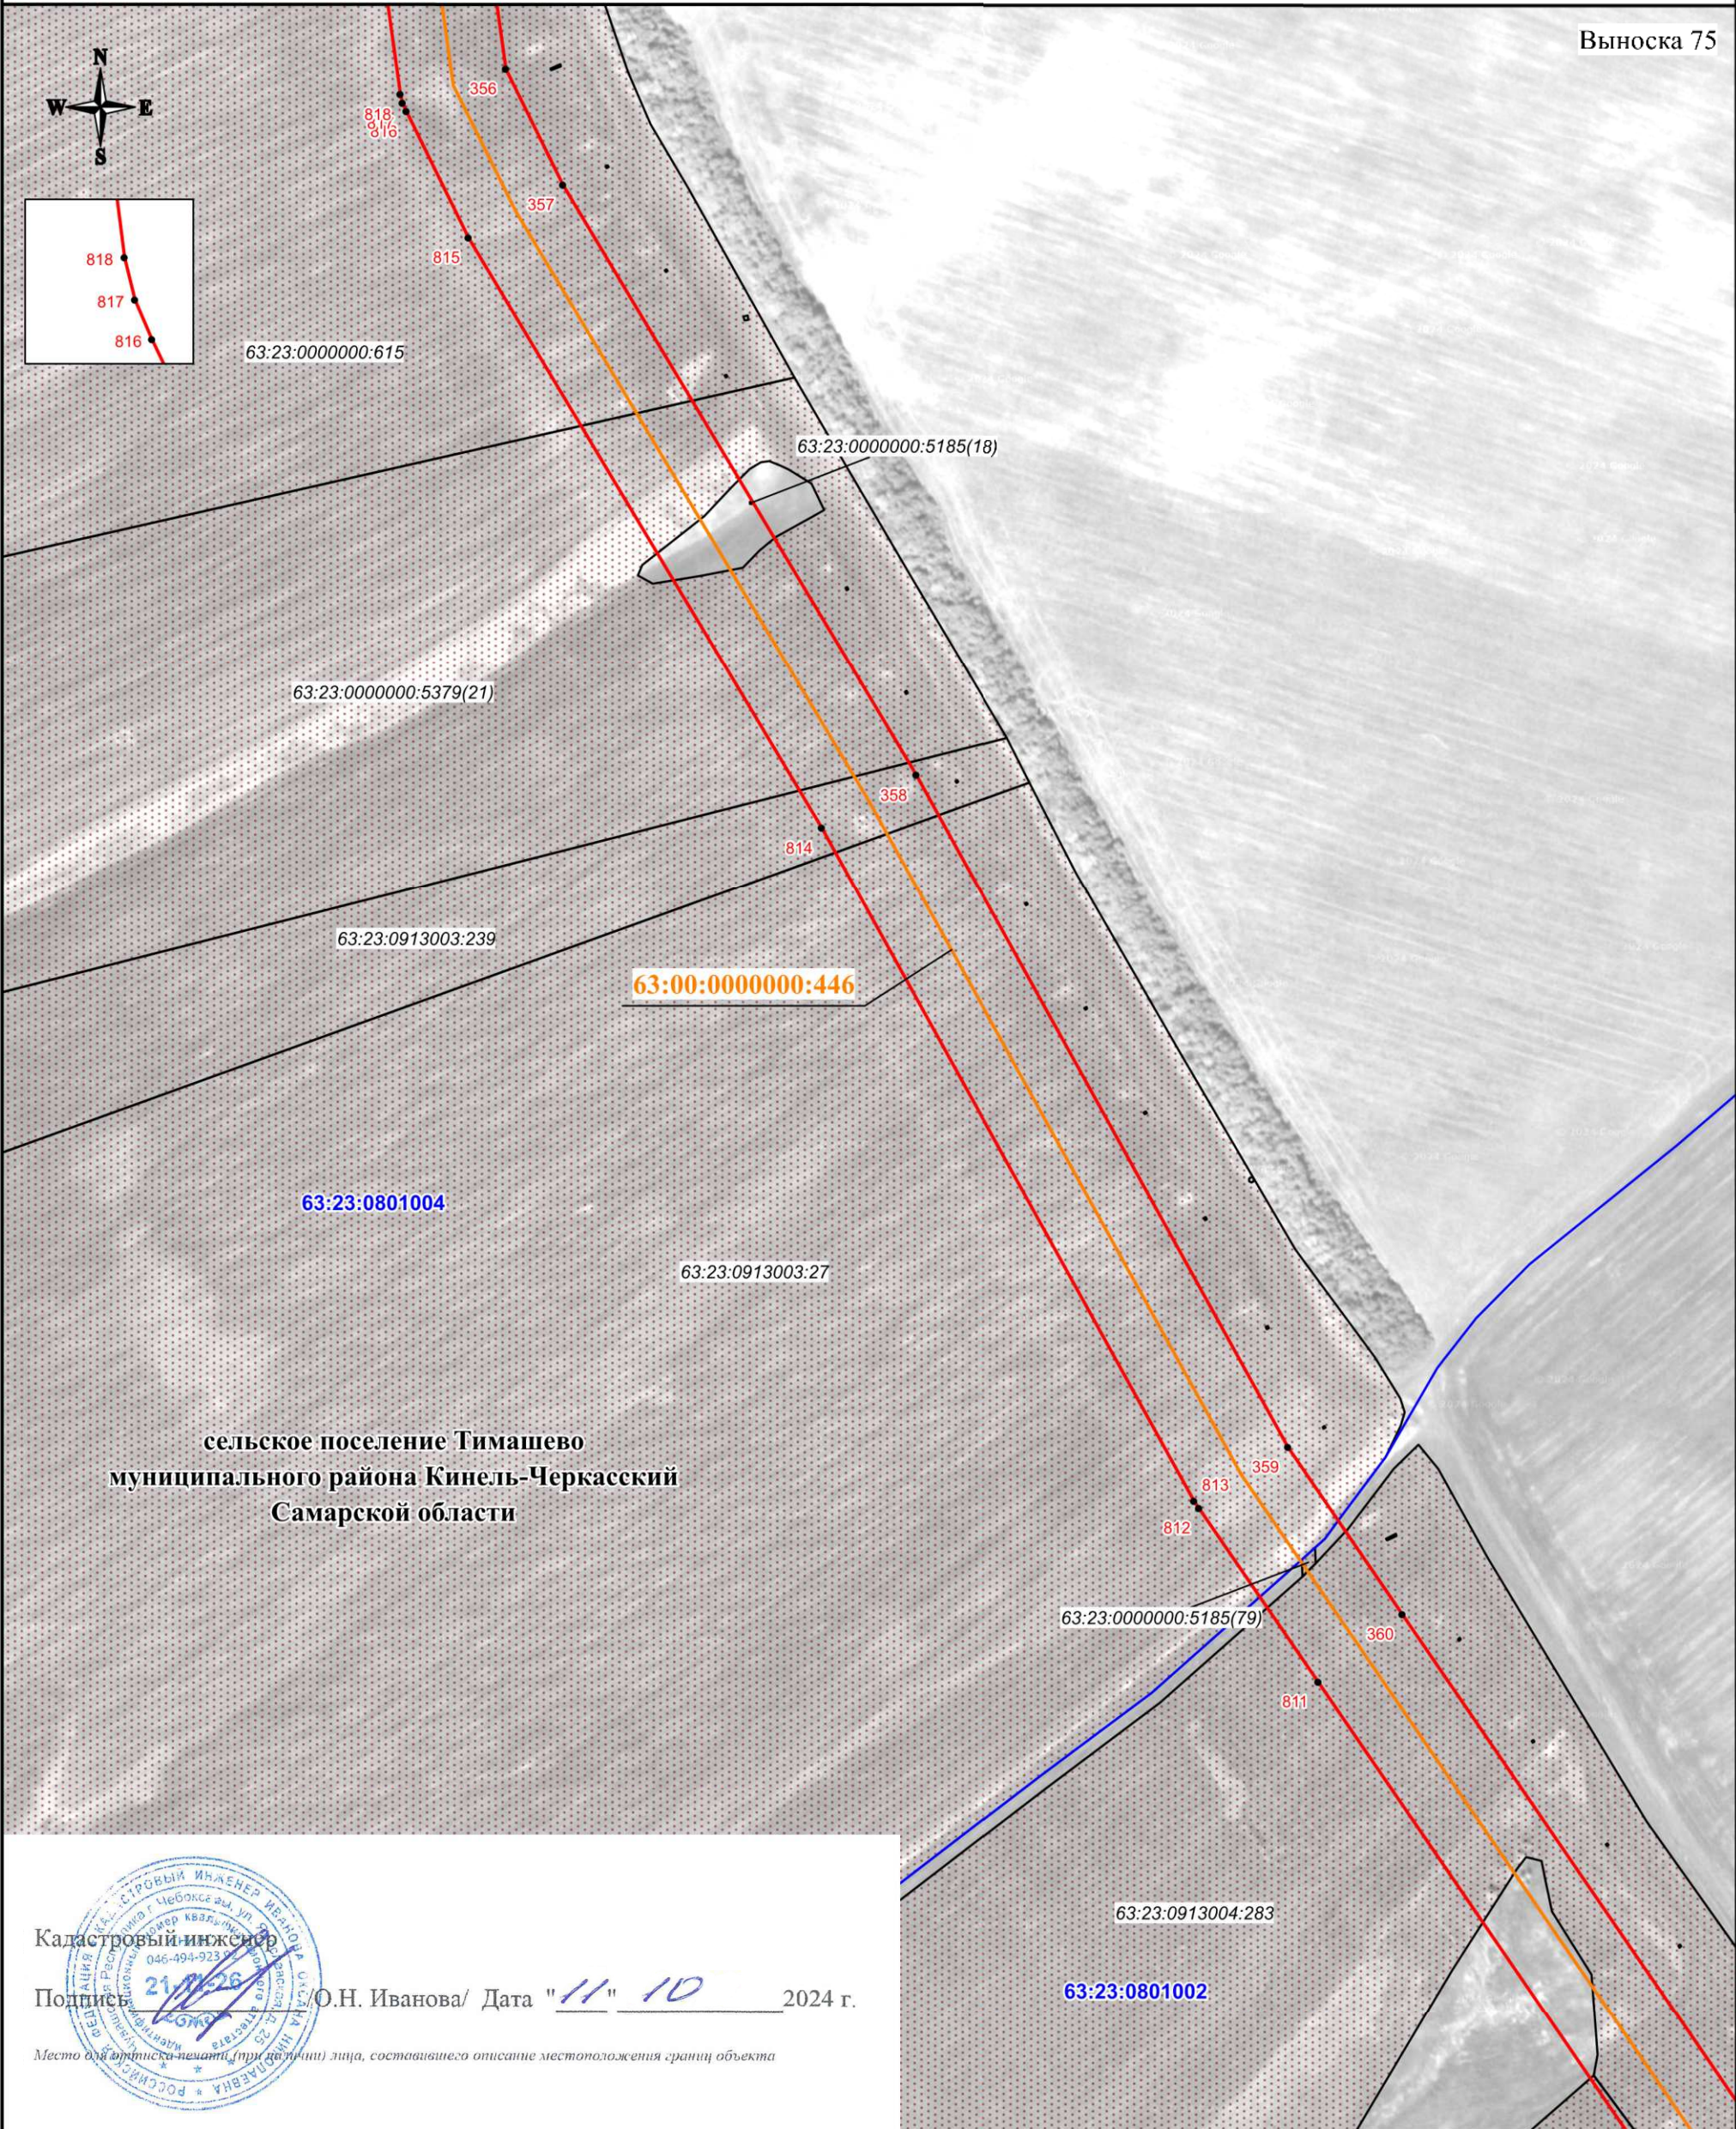

Используемые условные знаки и обозначения:

- проектная граница публичного сервитута
- характеристическая точка границы публичного сервитута
- номер характеристической точки границы публичного сервитута
- граница муниципального образования
- граница кадастрового квартала
- граница земельного участка, сведения о которой имеются в ЕГРН
- магистральный нефтепровод


Масштаб 1:3000

63:31:1015002 - номер кадастрового квартала
63:31:1015002:76 - кадастровый номер земельного участка
63:00:0000000:446 - кадастровый номер инженерного сооружения
Самарская область - наименование административно-территориальных образований

СХЕМА РАСПОЛОЖЕНИЯ ГРАНИЦ ПУБЛИЧНОГО СЕРВИТУТА

Публичный сервитут в отношении земель и земельных участков в целях эксплуатации магистрального нефтепровода федерального значения "Магистральный нефтепровод "Серные Воды-Кротовка" (участок 0-77 км). Диаметр 350 мм. Общая протяженность 77 км"

Выноска 76

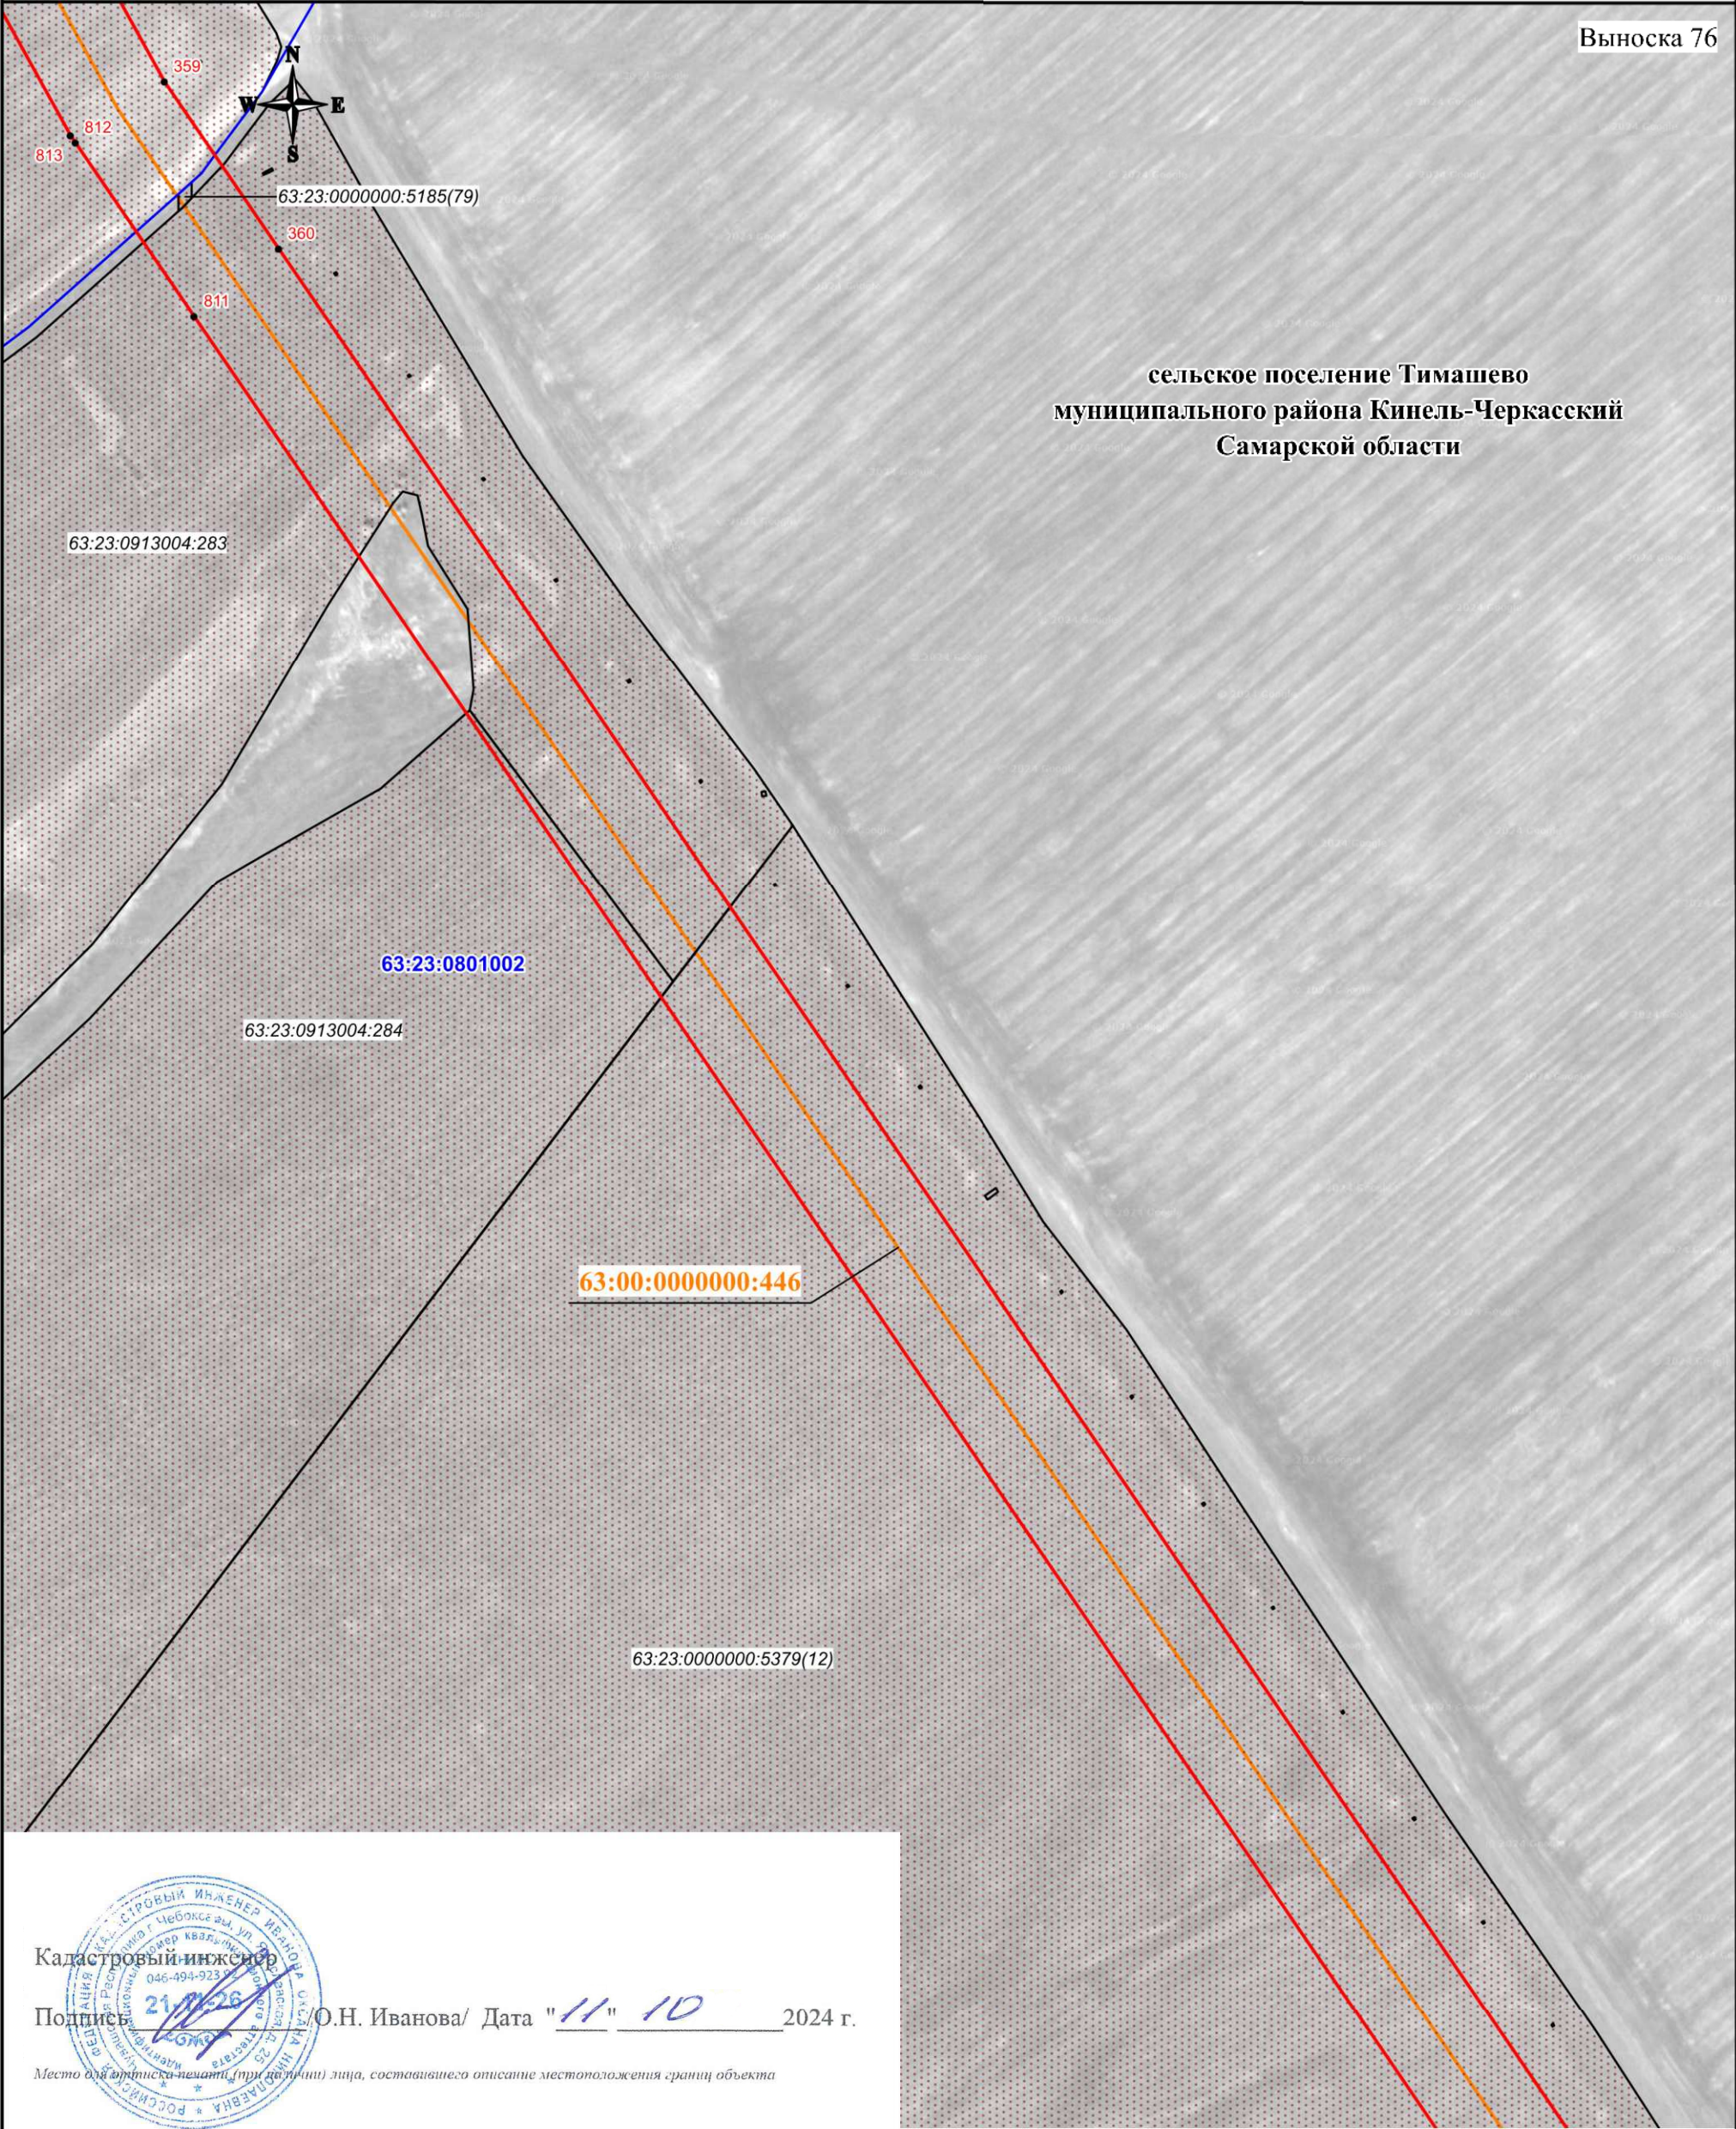

Кadaстровый инженер
Подпись О.Н. Иванова/ Дата "11" 10 2024 г.

Место для оттиска печати (при наличии) лица, составившего описание местоположения границ объекта

Используемые условные знаки и обозначения:

- проектная граница публичного сервитута
- — характерная точка границы публичного сервитута
- 1 — номер характерной точки границы публичного сервитута
- - - - - граница муниципального образования
- граница кадастрового квартала
- граница земельного участка, сведения о которой имеются в ЕГРН
- магистральный нефтепровод


Масштаб 1:3000

63:31:1015002 — номер кадастрового квартала
63:31:1015002:76 — кадастровый номер земельного участка
63:00:0000000:446 — кадастровый номер инженерного сооружения
Самарская область — наименование административно-территориальных образований

СХЕМА РАСПОЛОЖЕНИЯ ГРАНИЦ ПУБЛИЧНОГО СЕРВИТУТА

Публичный сервитут в отношении земель и земельных участков в целях эксплуатации магистрального нефтепровода федерального значения "Магистральный нефтепровод "Серные Воды-Кротовка" (участок 0-77 км). Диаметр 350 мм. Общая протяженность 77 км"

Выноска 77

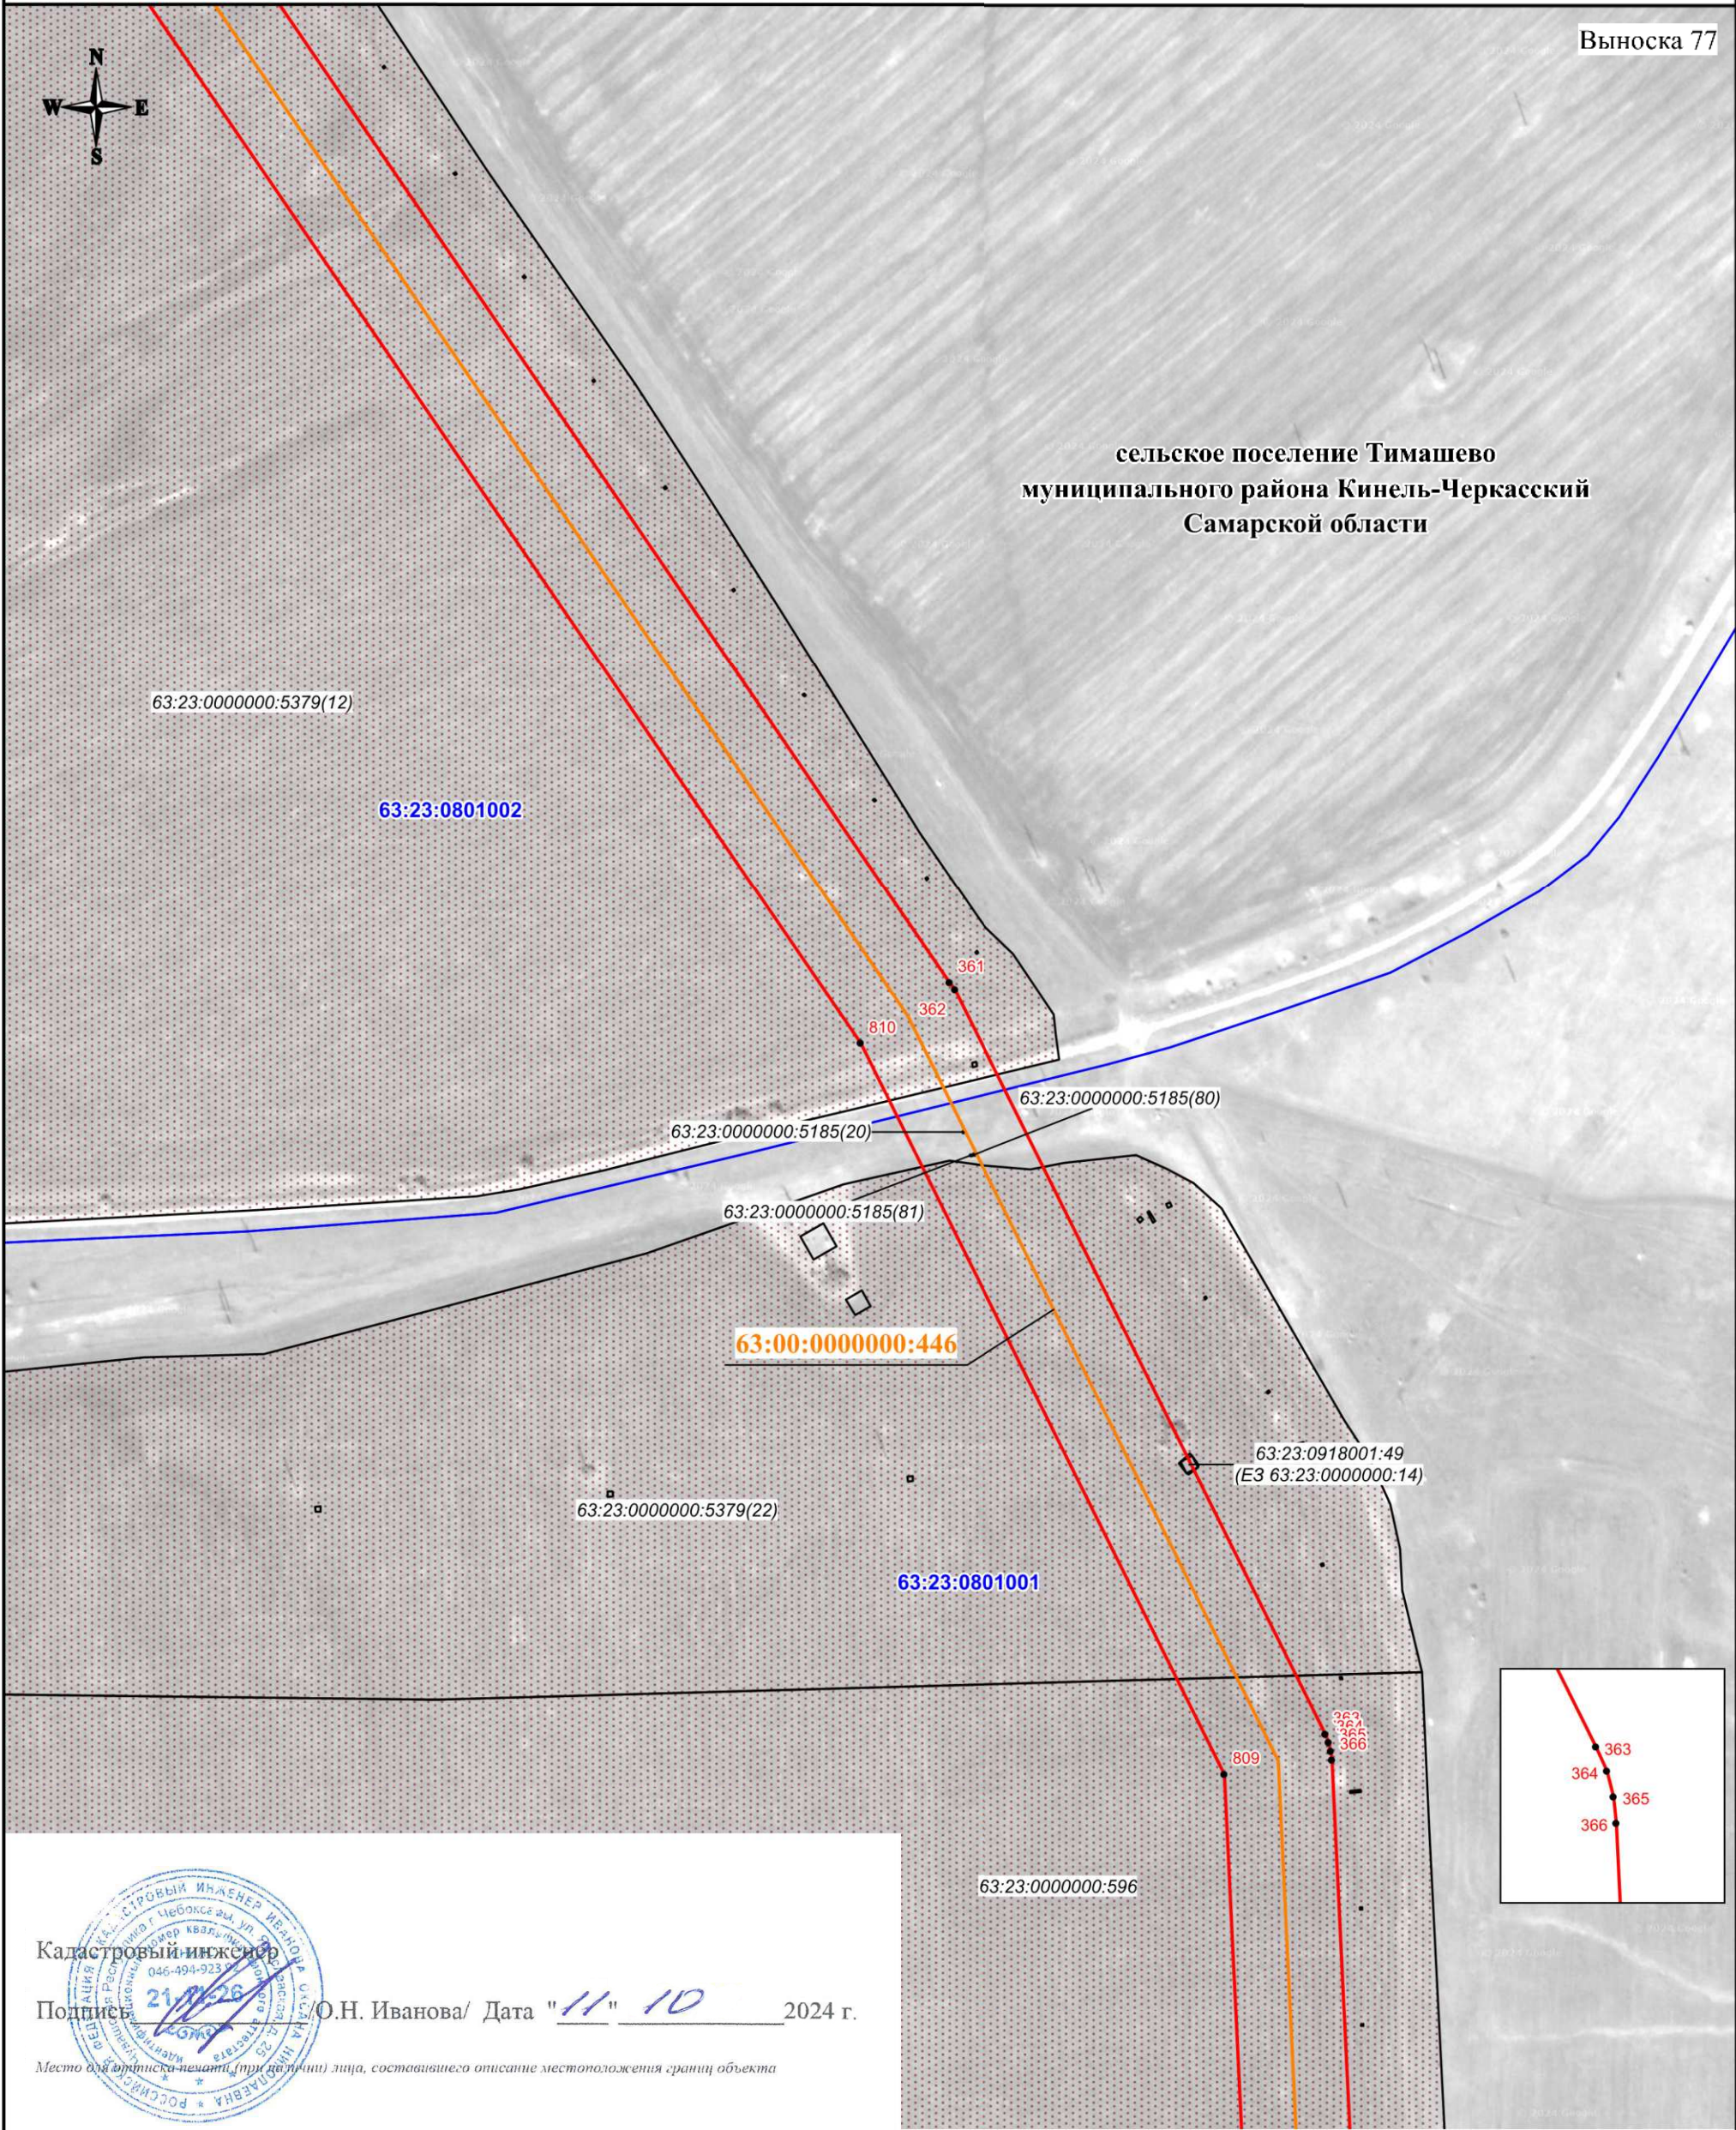

Используемые условные знаки и обозначения:

- проектная граница публичного сервитута
- характеристическая точка границы публичного сервитута
- 1 - номер характеристической точки границы публичного сервитута
- граница муниципального образования
- граница кадастрового квартала
- граница земельного участка, сведения о которой имеются в ЕГРН
- магистральный нефтепровод


Масштаб 1:3000

- 63:31:1015002 - номер кадастрового квартала
- 63:31:1015002:76 - кадастровый номер земельного участка
- 63:00:0000000:446 - кадастровый номер инженерного сооружения
- Самарская область - наименование административно-территориальных образований

СХЕМА РАСПОЛОЖЕНИЯ ГРАНИЦ ПУБЛИЧНОГО СЕРВИТУТА

Публичный сервитут в отношении земель и земельных участков в целях эксплуатации магистрального нефтепровода федерального значения "Магистральный нефтепровод "Серные Воды-Кротовка" (участок 0-77 км). Диаметр 350 мм. Общая протяженность 77 км"

Выноска 78

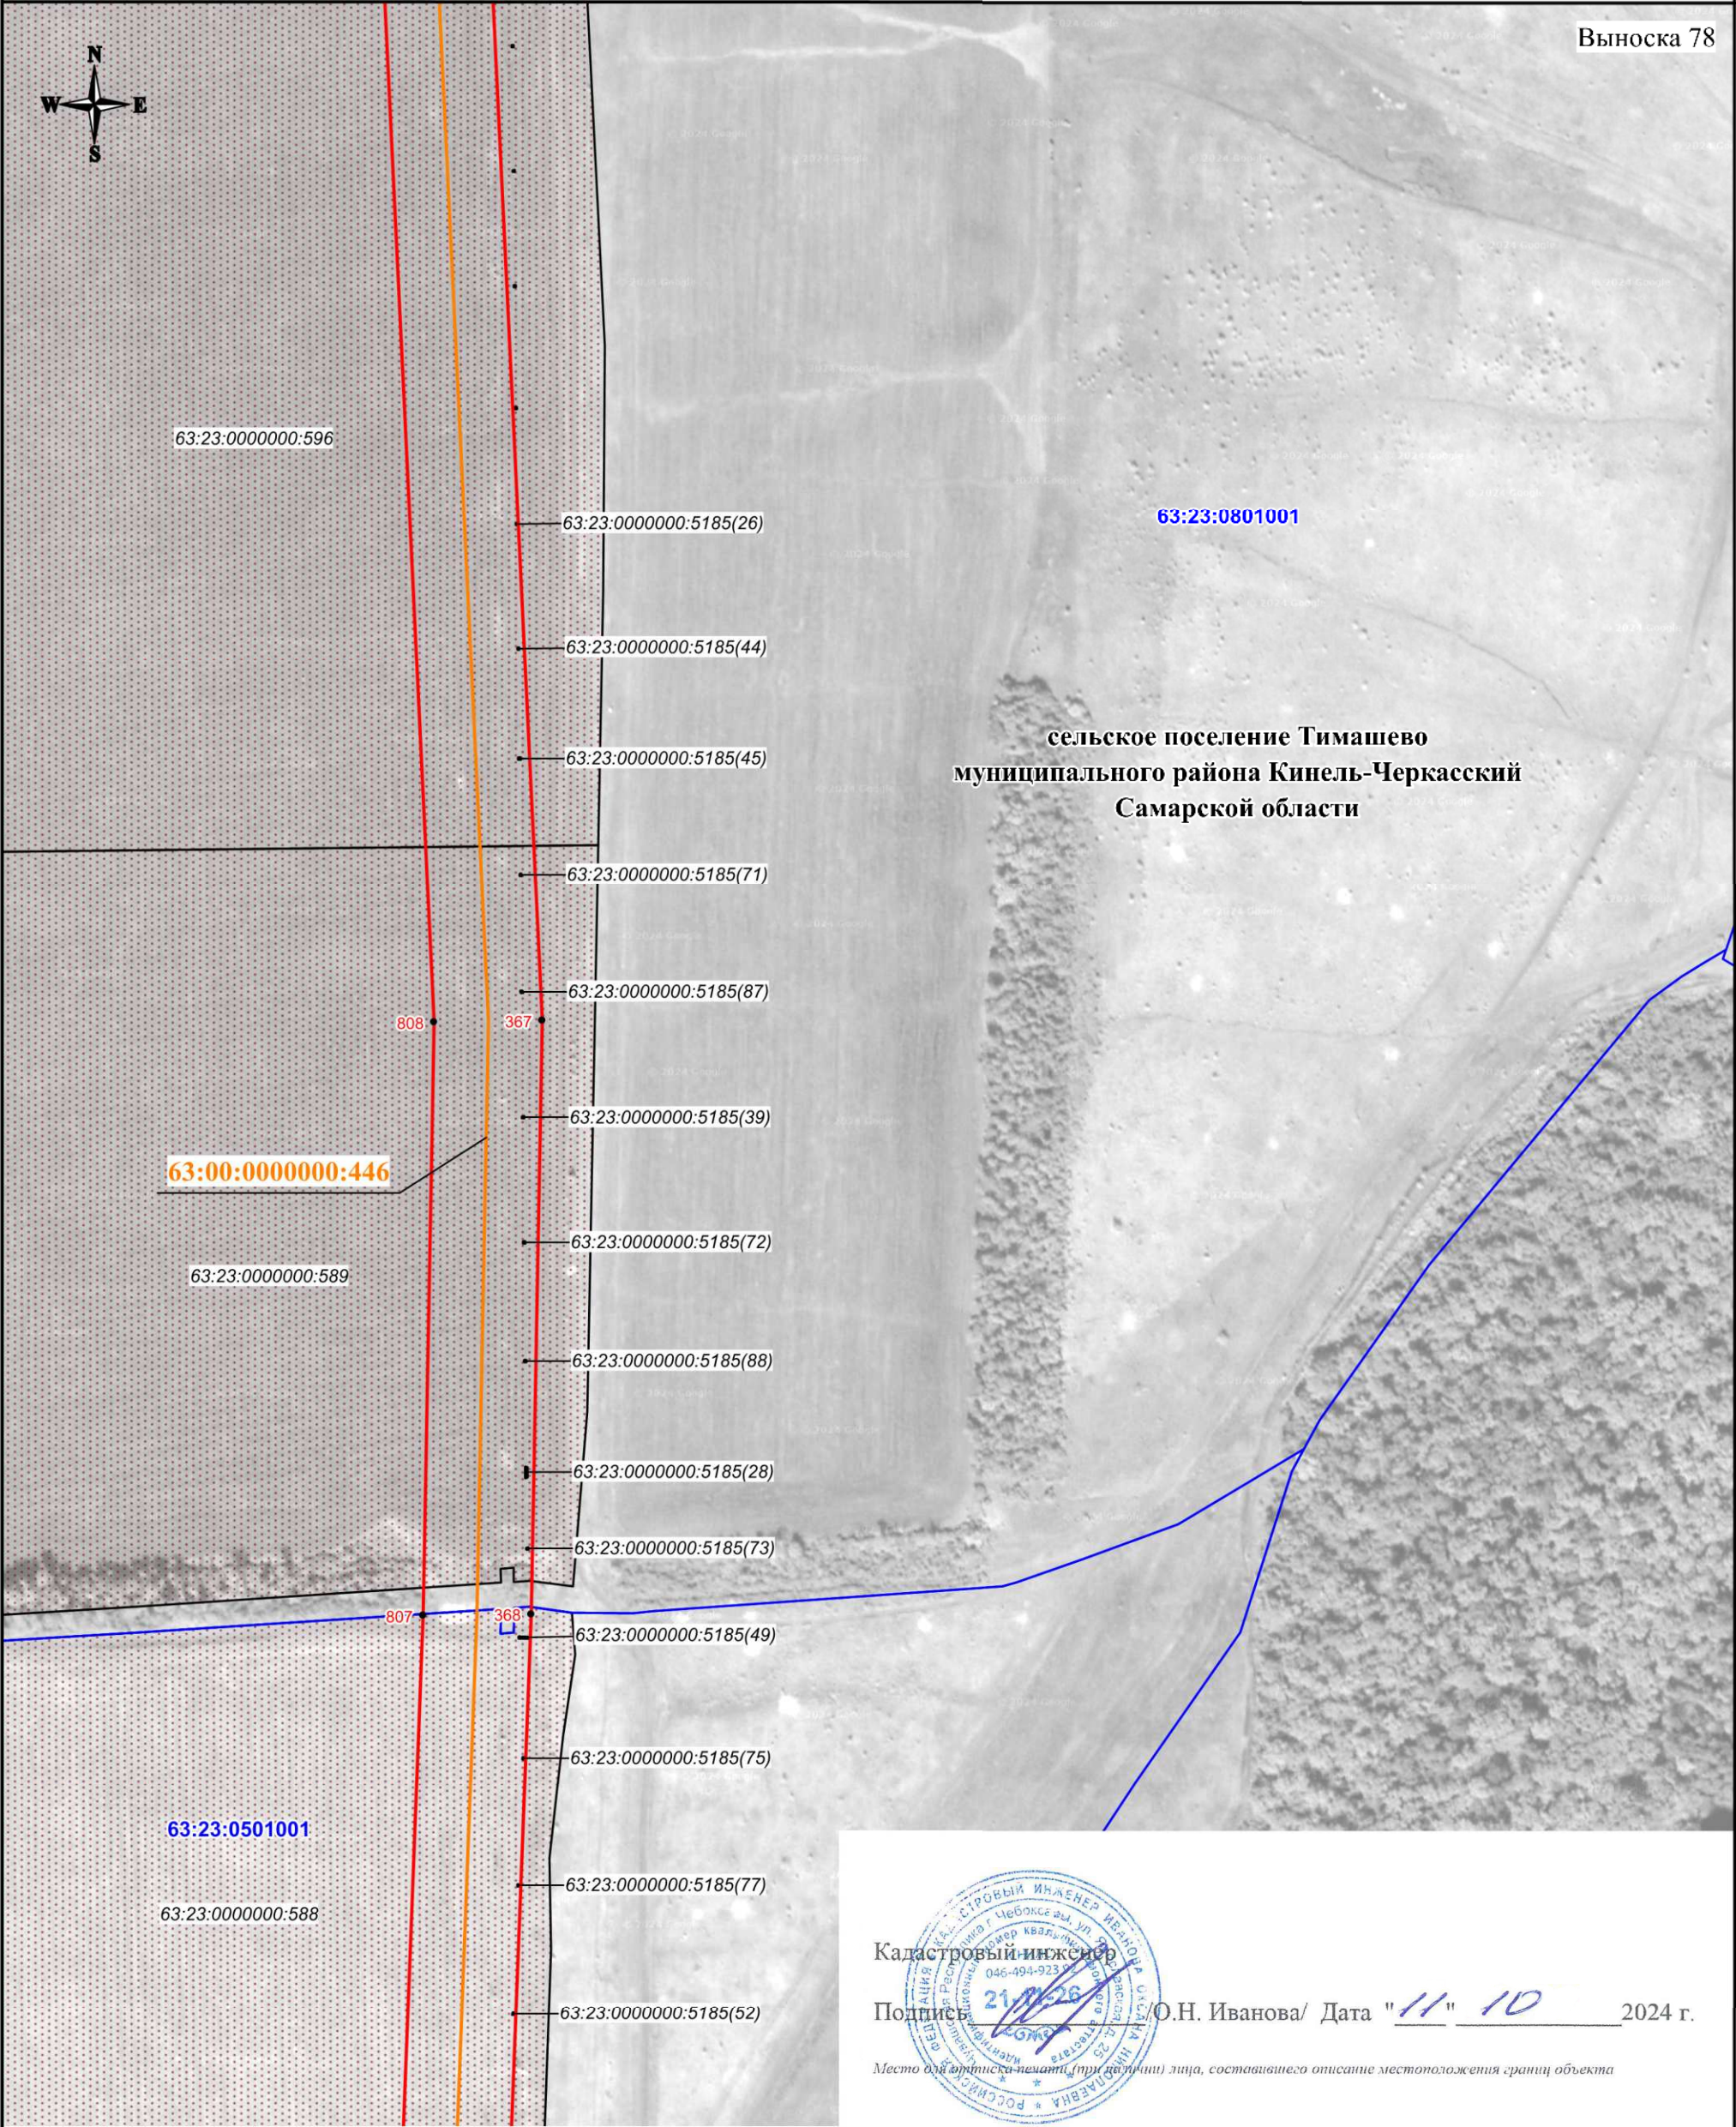

Используемые условные знаки и обозначения:

- проектная граница публичного сервитута
- характерная точка границы публичного сервитута
- номер характерной точки границы публичного сервитута
- граница муниципального образования
- граница кадастрового квартала
- граница земельного участка, сведения о которой имеются в ЕГРН
- магистральный нефтепровод

Масштаб 1:3000


Кадастровый инженер
Подпись 21/10/2024 /О.Н. Иванова/ Дата "11" "10" 2024 г.
Место для оттиска печати (при наличии) лица, составившего описание местоположения границ объекта

63:31:1015002 - номер кадастрового квартала
63:31:1015002:76 - кадастровый номер земельного участка
63:00:0000000:446 - кадастровый номер инженерного сооружения
Самарская область - наименование административно-территориальных образований

СХЕМА РАСПОЛОЖЕНИЯ ГРАНИЦ ПУБЛИЧНОГО СЕРВИТУТА

Публичный сервитут в отношении земель и земельных участков в целях эксплуатации магистрального нефтепровода федерального значения "Магистральный нефтепровод "Серные Воды-Кротовка" (участок 0-77 км). Диаметр 350 мм. Общая протяженность 77 км"

Выноска 79

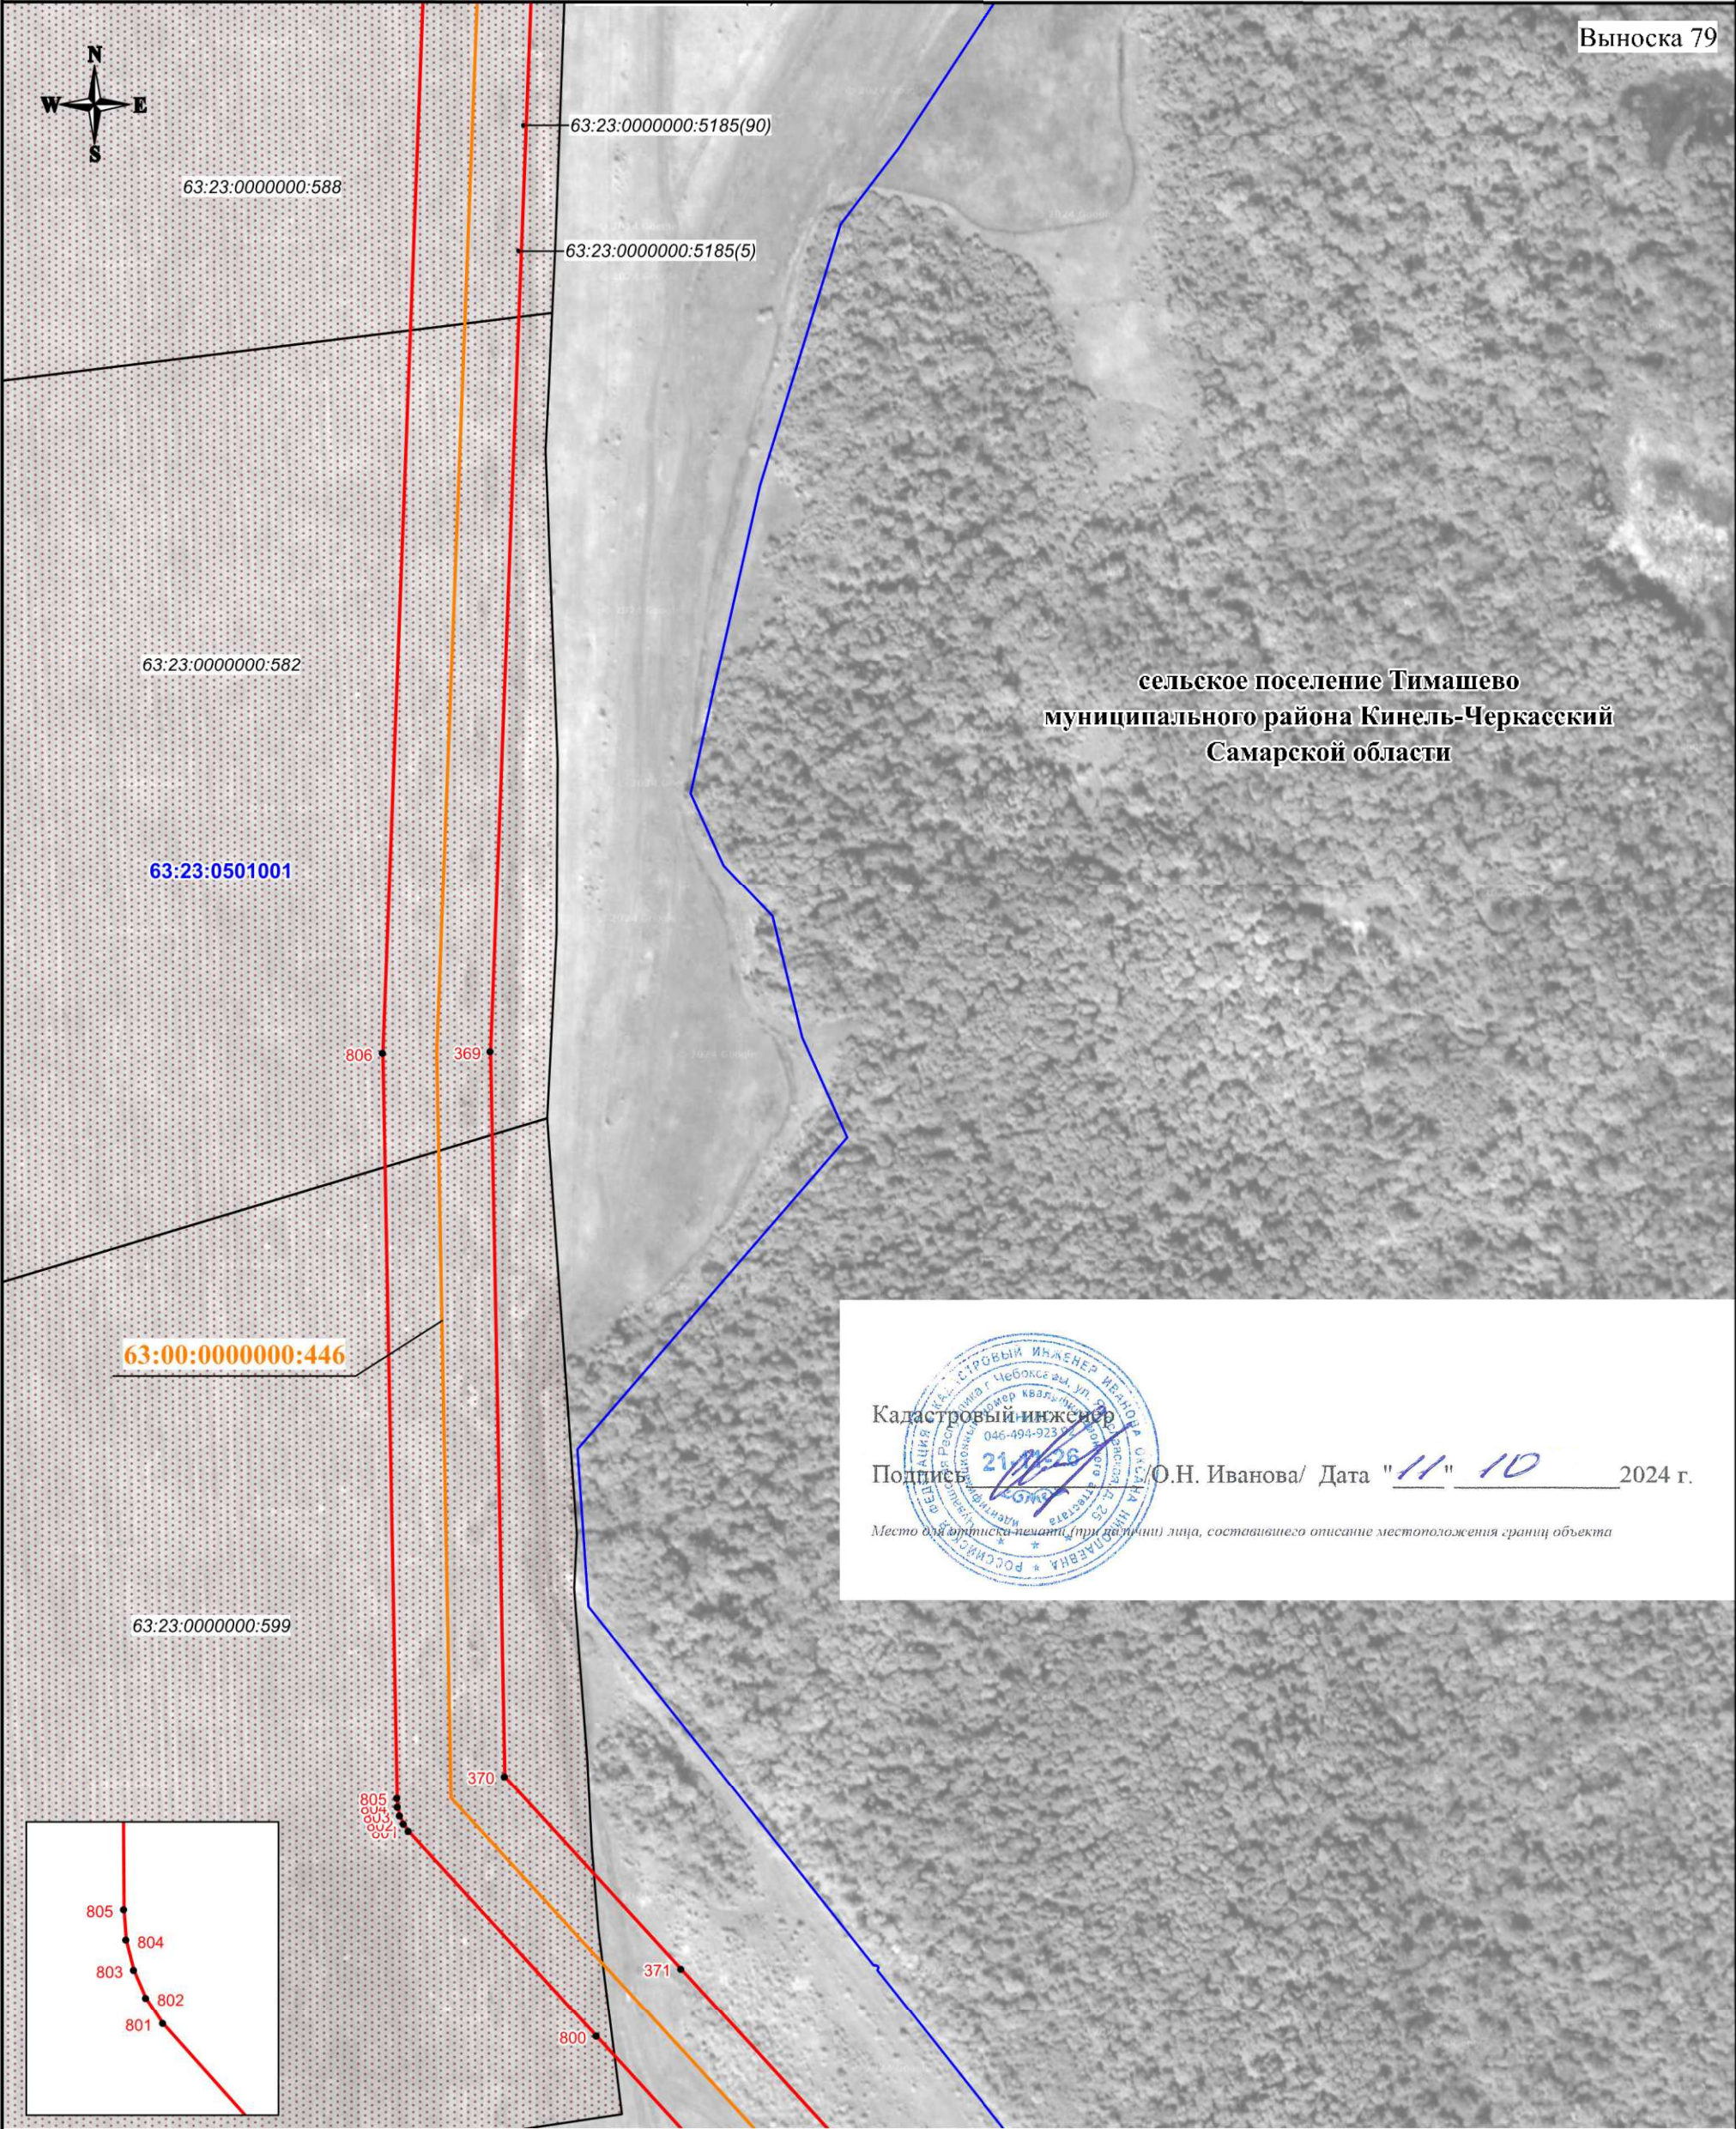

Используемые условные знаки и обозначения:


- проектная граница публичного сервитута
- характеристическая точка границы публичного сервитута
- 1 - номер характеристической точки границы публичного сервитута
- граница муниципального образования
- граница кадастрового квартала
- граница земельного участка, сведения о которой имеются в ЕГРН
- магистральный нефтепровод

Масштаб 1:3000

- 63:31:1015002 - номер кадастрового квартала
- 63:31:1015002:76 - кадастровый номер земельного участка
- 63:00:0000000:446 - кадастровый номер инженерного сооружения
- Самарская область - наименование административно-территориальных образований

СХЕМА РАСПОЛОЖЕНИЯ ГРАНИЦ ПУБЛИЧНОГО СЕРВИТУТА

Публичный сервитут в отношении земель и земельных участков в целях эксплуатации магистрального нефтепровода федерального значения "Магистральный нефтепровод "Серные Воды-Кротовка" (участок 0-77 км). Диаметр 350 мм. Общая протяженность 77 км"

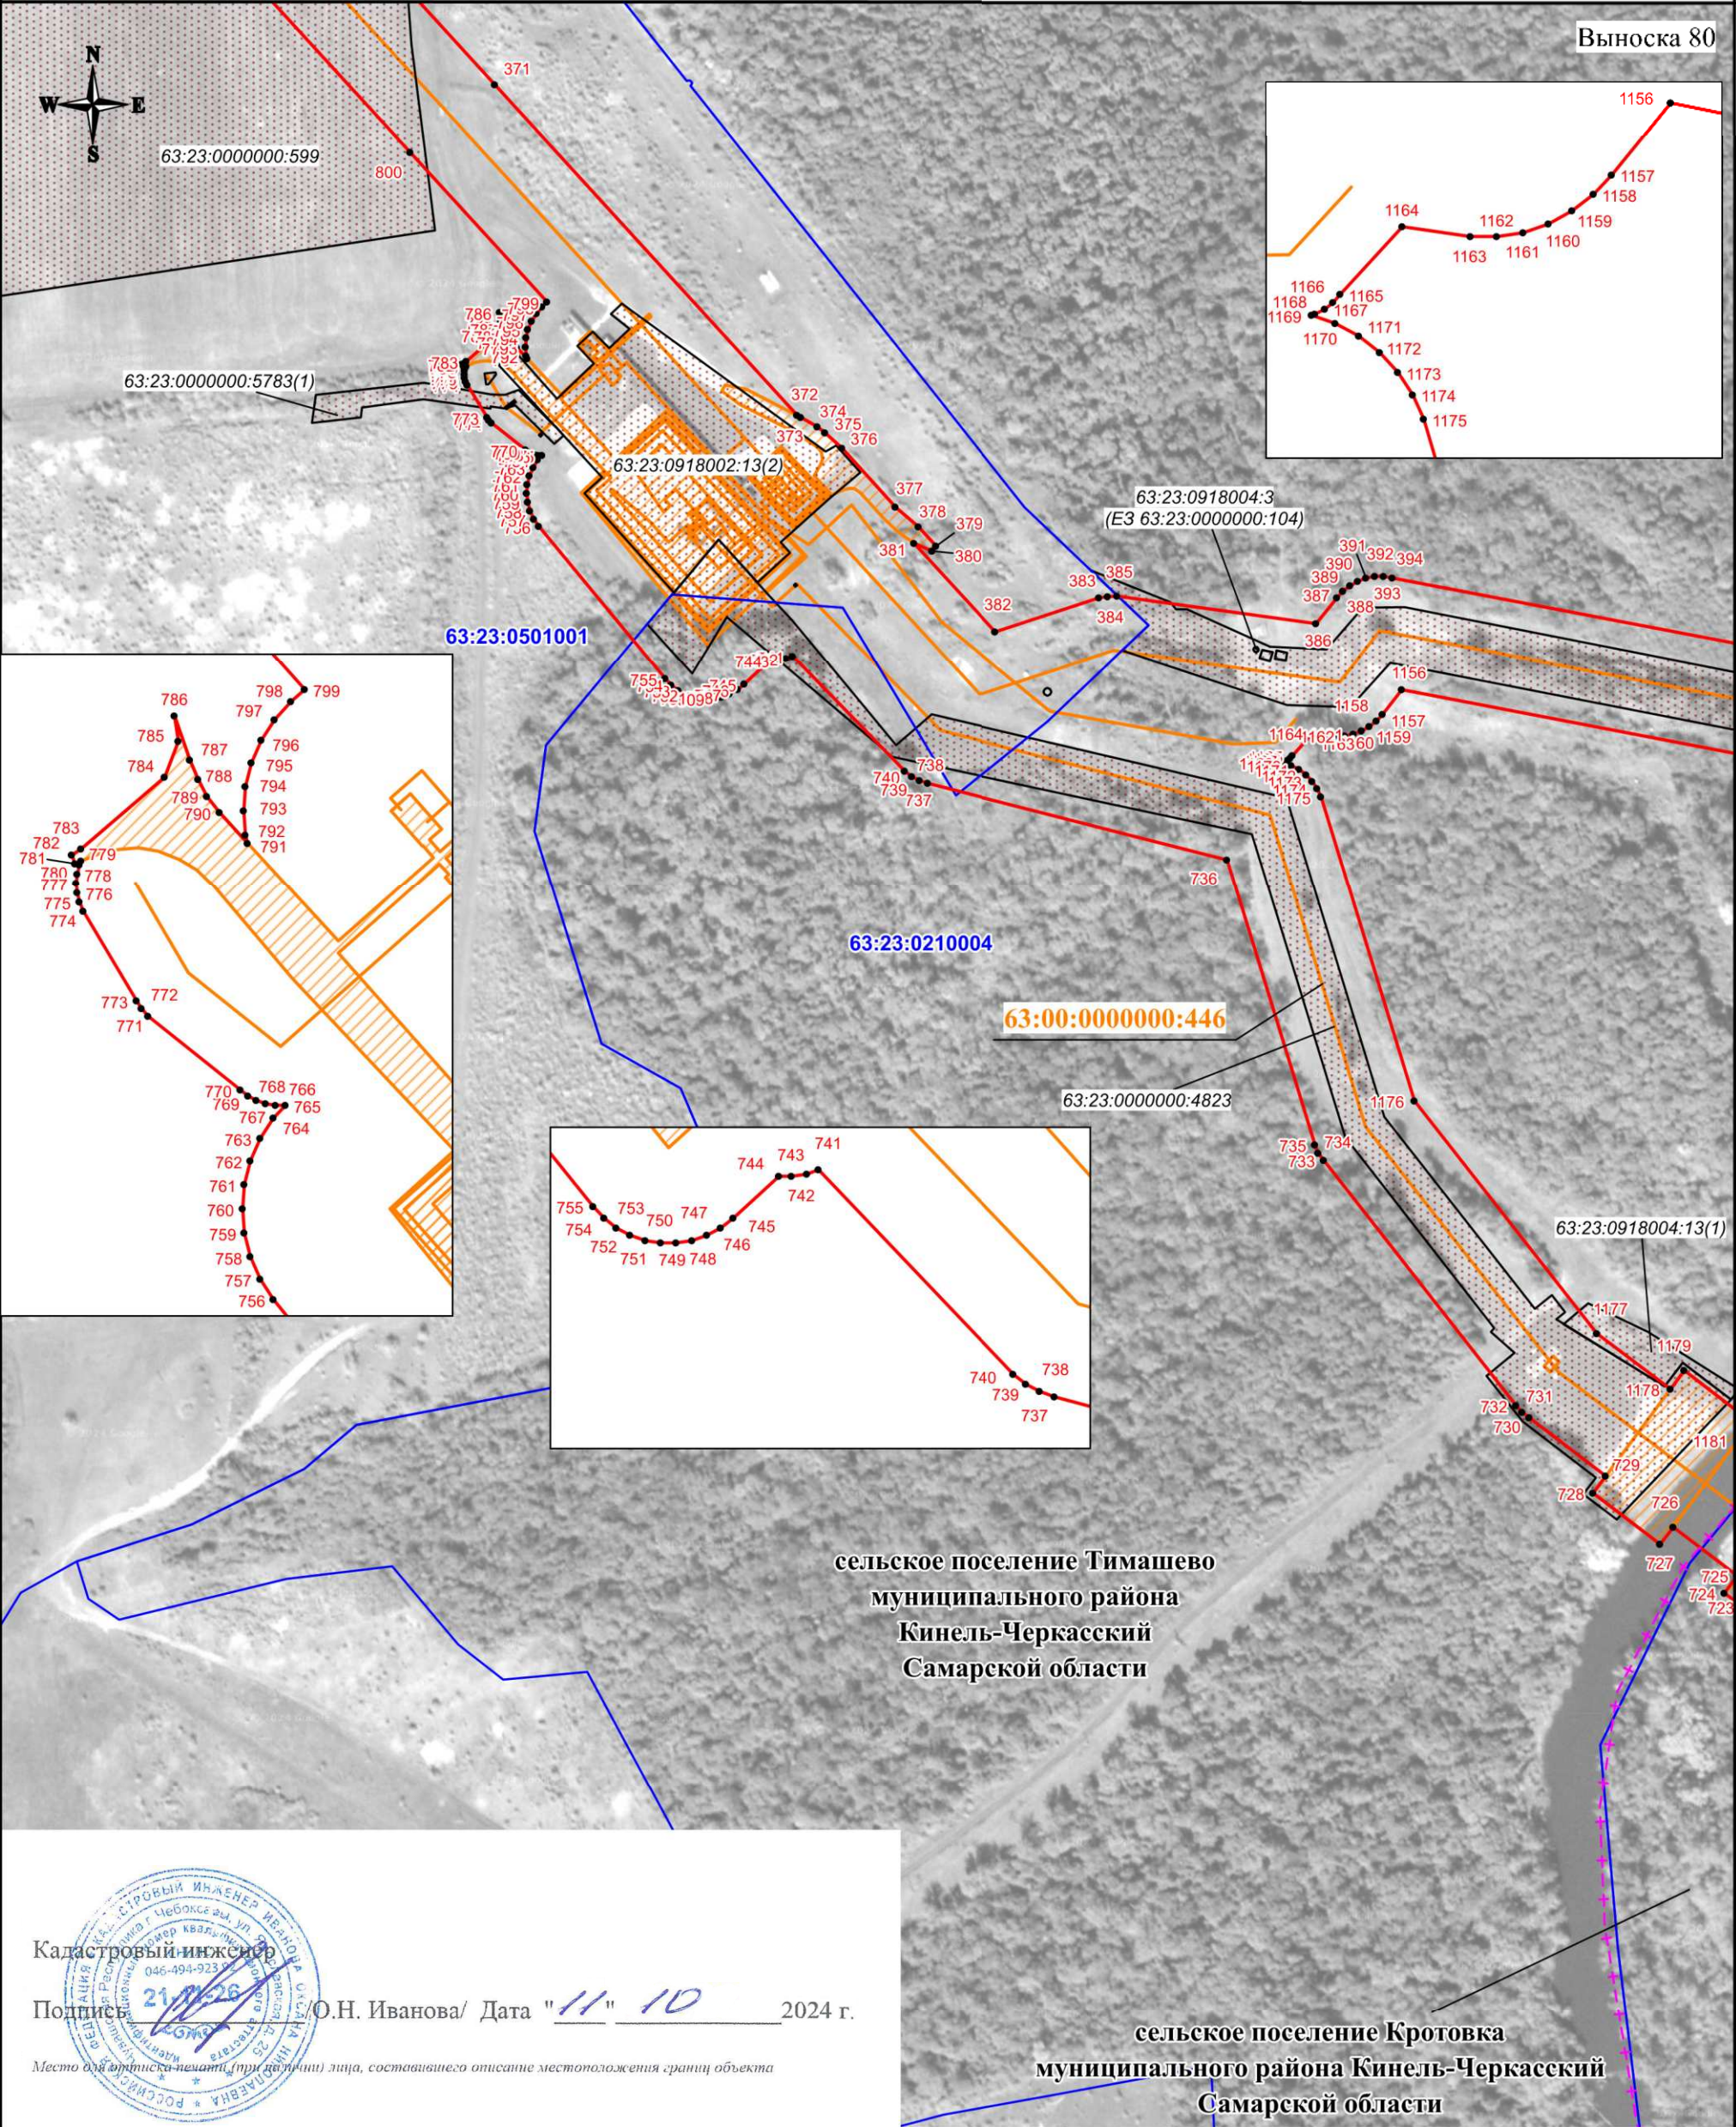

Используемые условные знаки и обозначения:

- проектная граница публичного сервитута
- - характерная точка границы публичного сервитута
- 1 - номер характерной точки границы публичного сервитута
- - - - - граница муниципального образования
- - - - - граница кадастрового квартала
- - - - - граница земельного участка, сведения о которой имеются в ЕГРН
- - - - - магистральный нефтепровод


Масштаб 1:3000

- 63:31:1015002 - номер кадастрового квартала
- 63:31:1015002:76 - кадастровый номер земельного участка
- 63:00:0000000:446 - кадастровый номер инженерного сооружения
- Самарская область - наименование административно-территориальных образований

СХЕМА РАСПОЛОЖЕНИЯ ГРАНИЦ ПУБЛИЧНОГО СЕРВИТУТА

Публичный сервитут в отношении земель и земельных участков в целях эксплуатации магистрального нефтепровода федерального значения "Магистральный нефтепровод "Серные Воды-Кротовка" (участок 0-77 км). Диаметр 350 мм. Общая протяженность 77 км"

Выноска 81

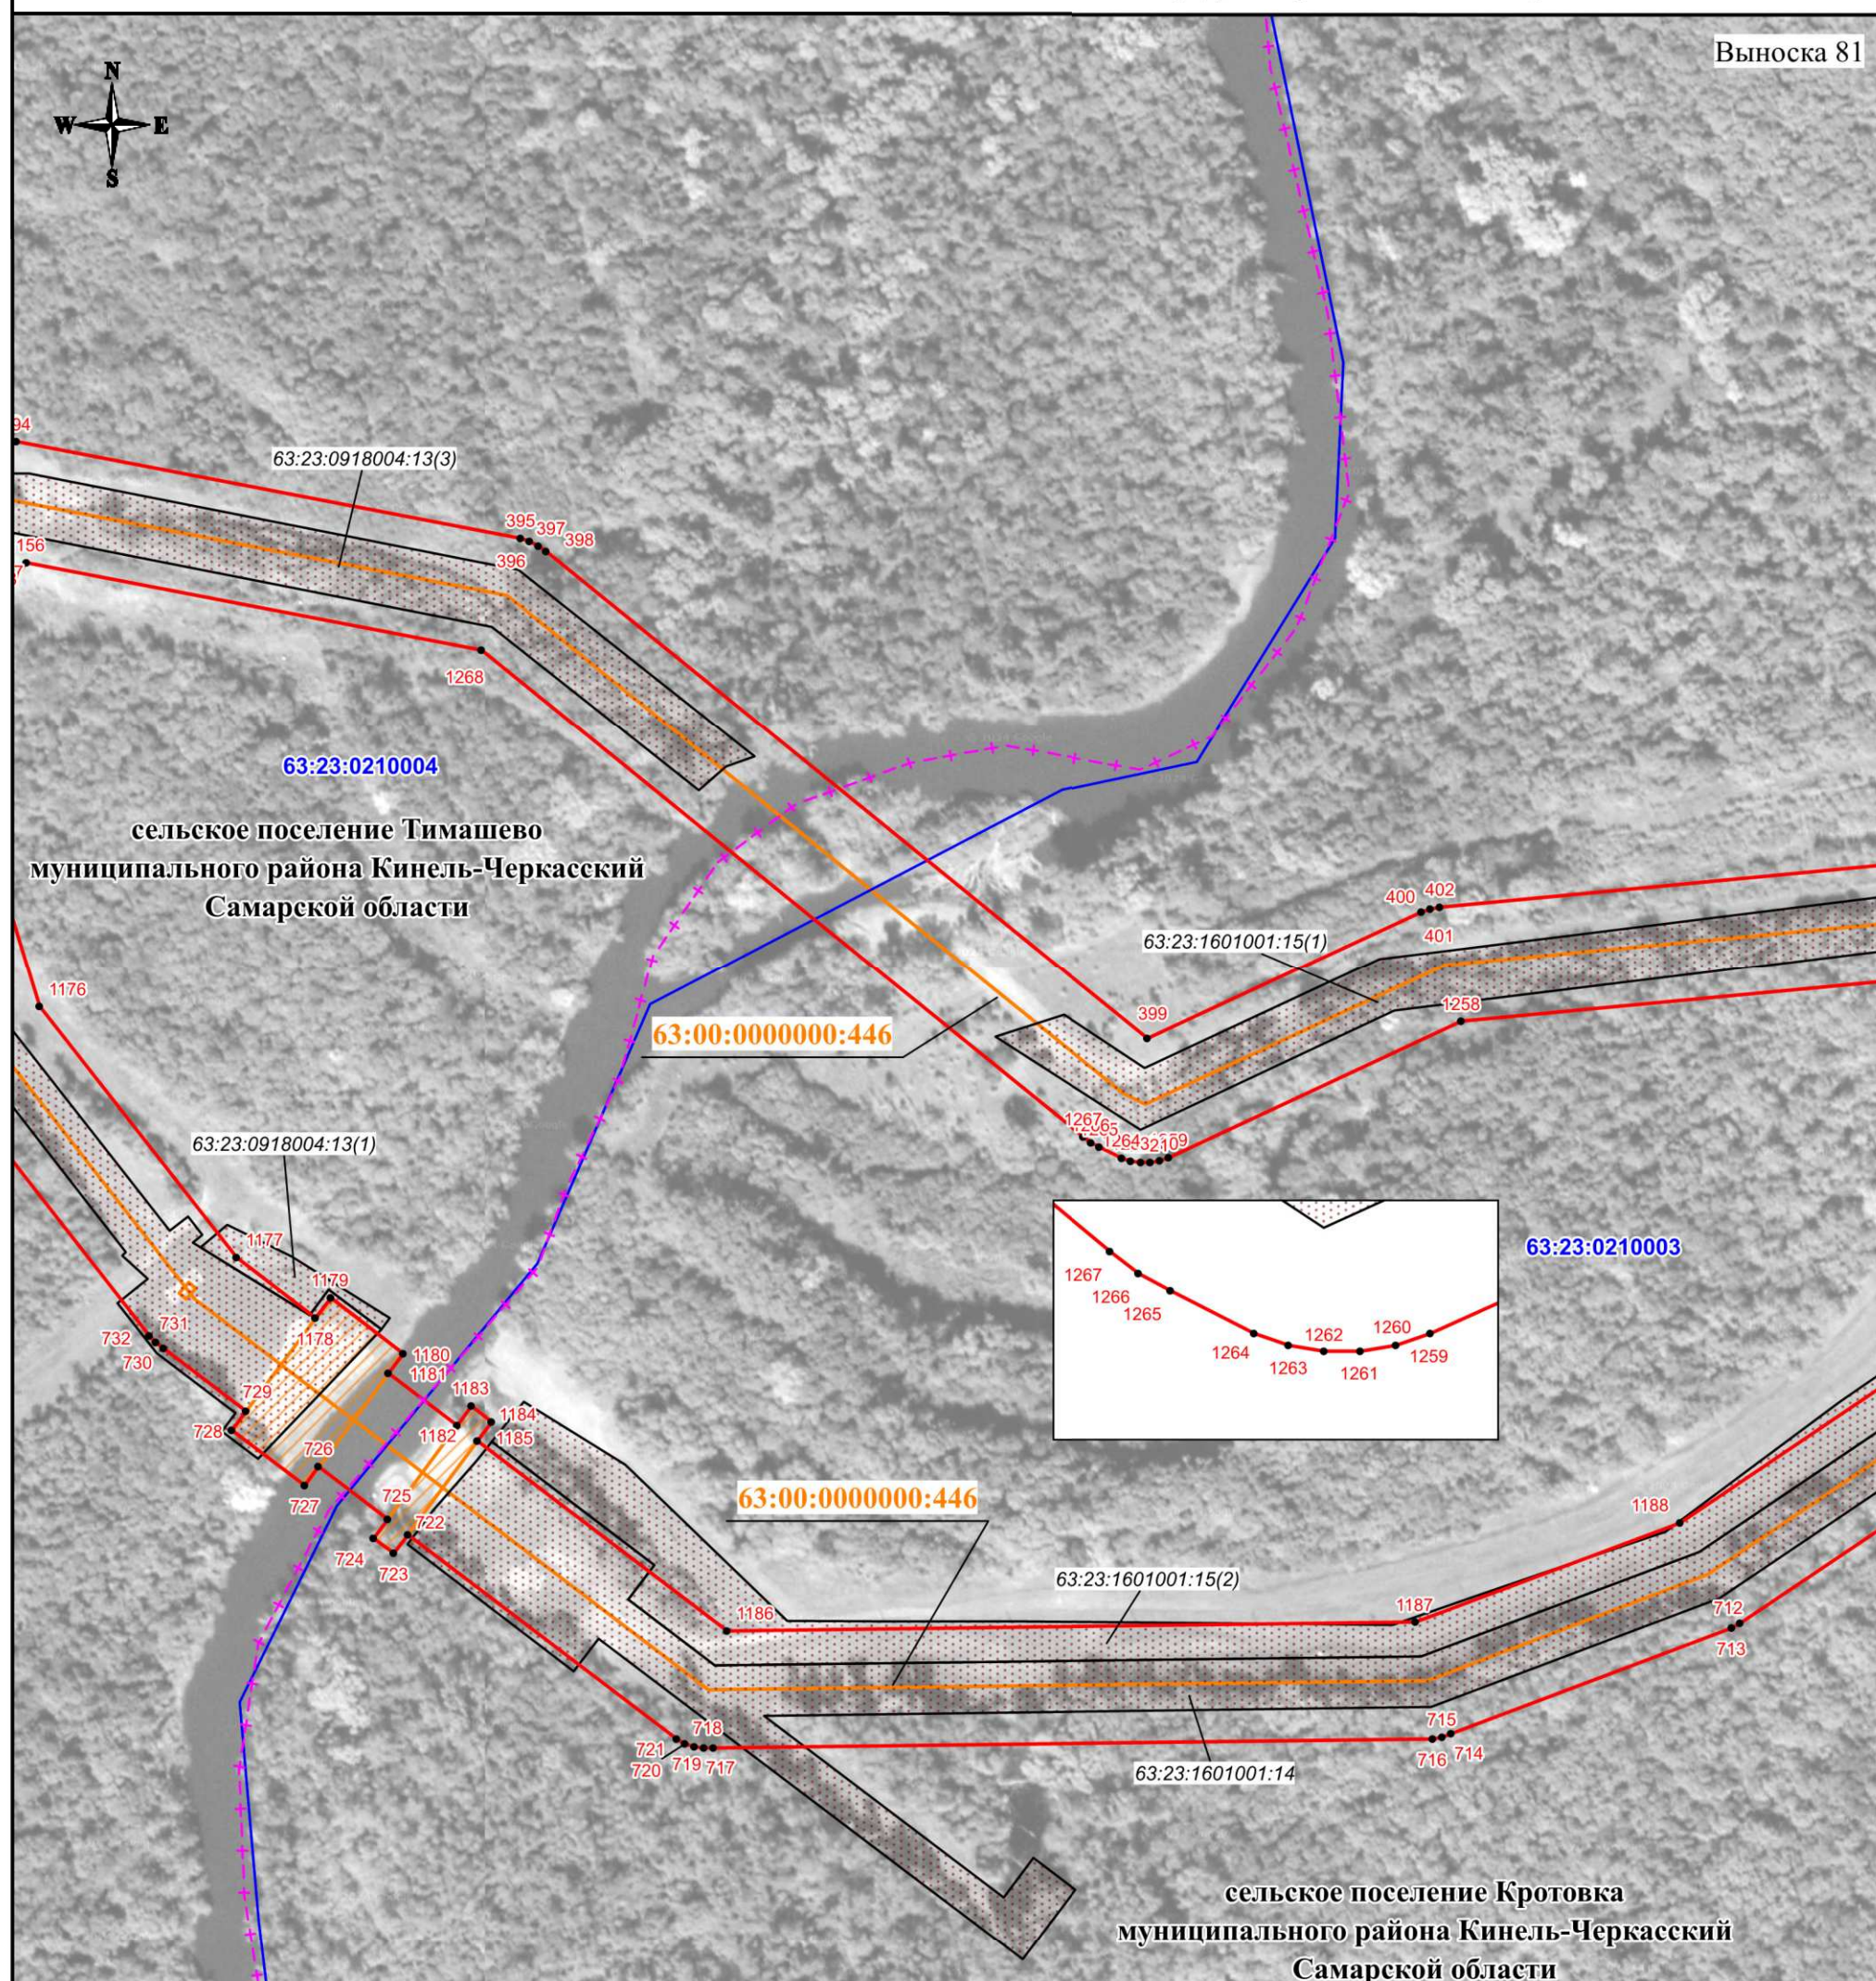

Кадастровый инженер

Подпись: 

Место для оттиска печати (при наличии)

Подпись:  (О.Н. Иванова) Дата "11" 10 2024 г.

Место для оттиска печати (при наличии) лица, составившего описание местоположения границы объекта

Используемые условные знаки и обозначения:


Масштаб 1:3000

- | | |
|---|---|
|  | - проектная граница публичного сервитута |
|  | - характерная точка границы публичного сервитута |
|  | - номер характерной точки границы публичного сервитута |
|  | - граница муниципального образования |
| | - граница кадастрового квартала |
|  | - граница земельного участка, сведения о которой имеются в ЕГРН |
| | - магистральный нефтепровод |

63:31:1015002	- номер кадастрового квартала
<i>63:31:1015002:76</i>	- кадастровый номер земельного участка
63:00:0000000:446	- кадастровый номер инженерного сооружения
Самарская	- наименование административно-территориальных
область	образований

СХЕМА РАСПОЛОЖЕНИЯ ГРАНИЦ ПУБЛИЧНОГО СЕРВИТУТА

Публичный сервитут в отношении земель и земельных участков в целях эксплуатации магистрального нефтепровода федерального значения "Магистральный нефтепровод "Серные Воды-Кротовка" (участок 0-77 км). Диаметр 350 мм. Общая протяженность 77 км"

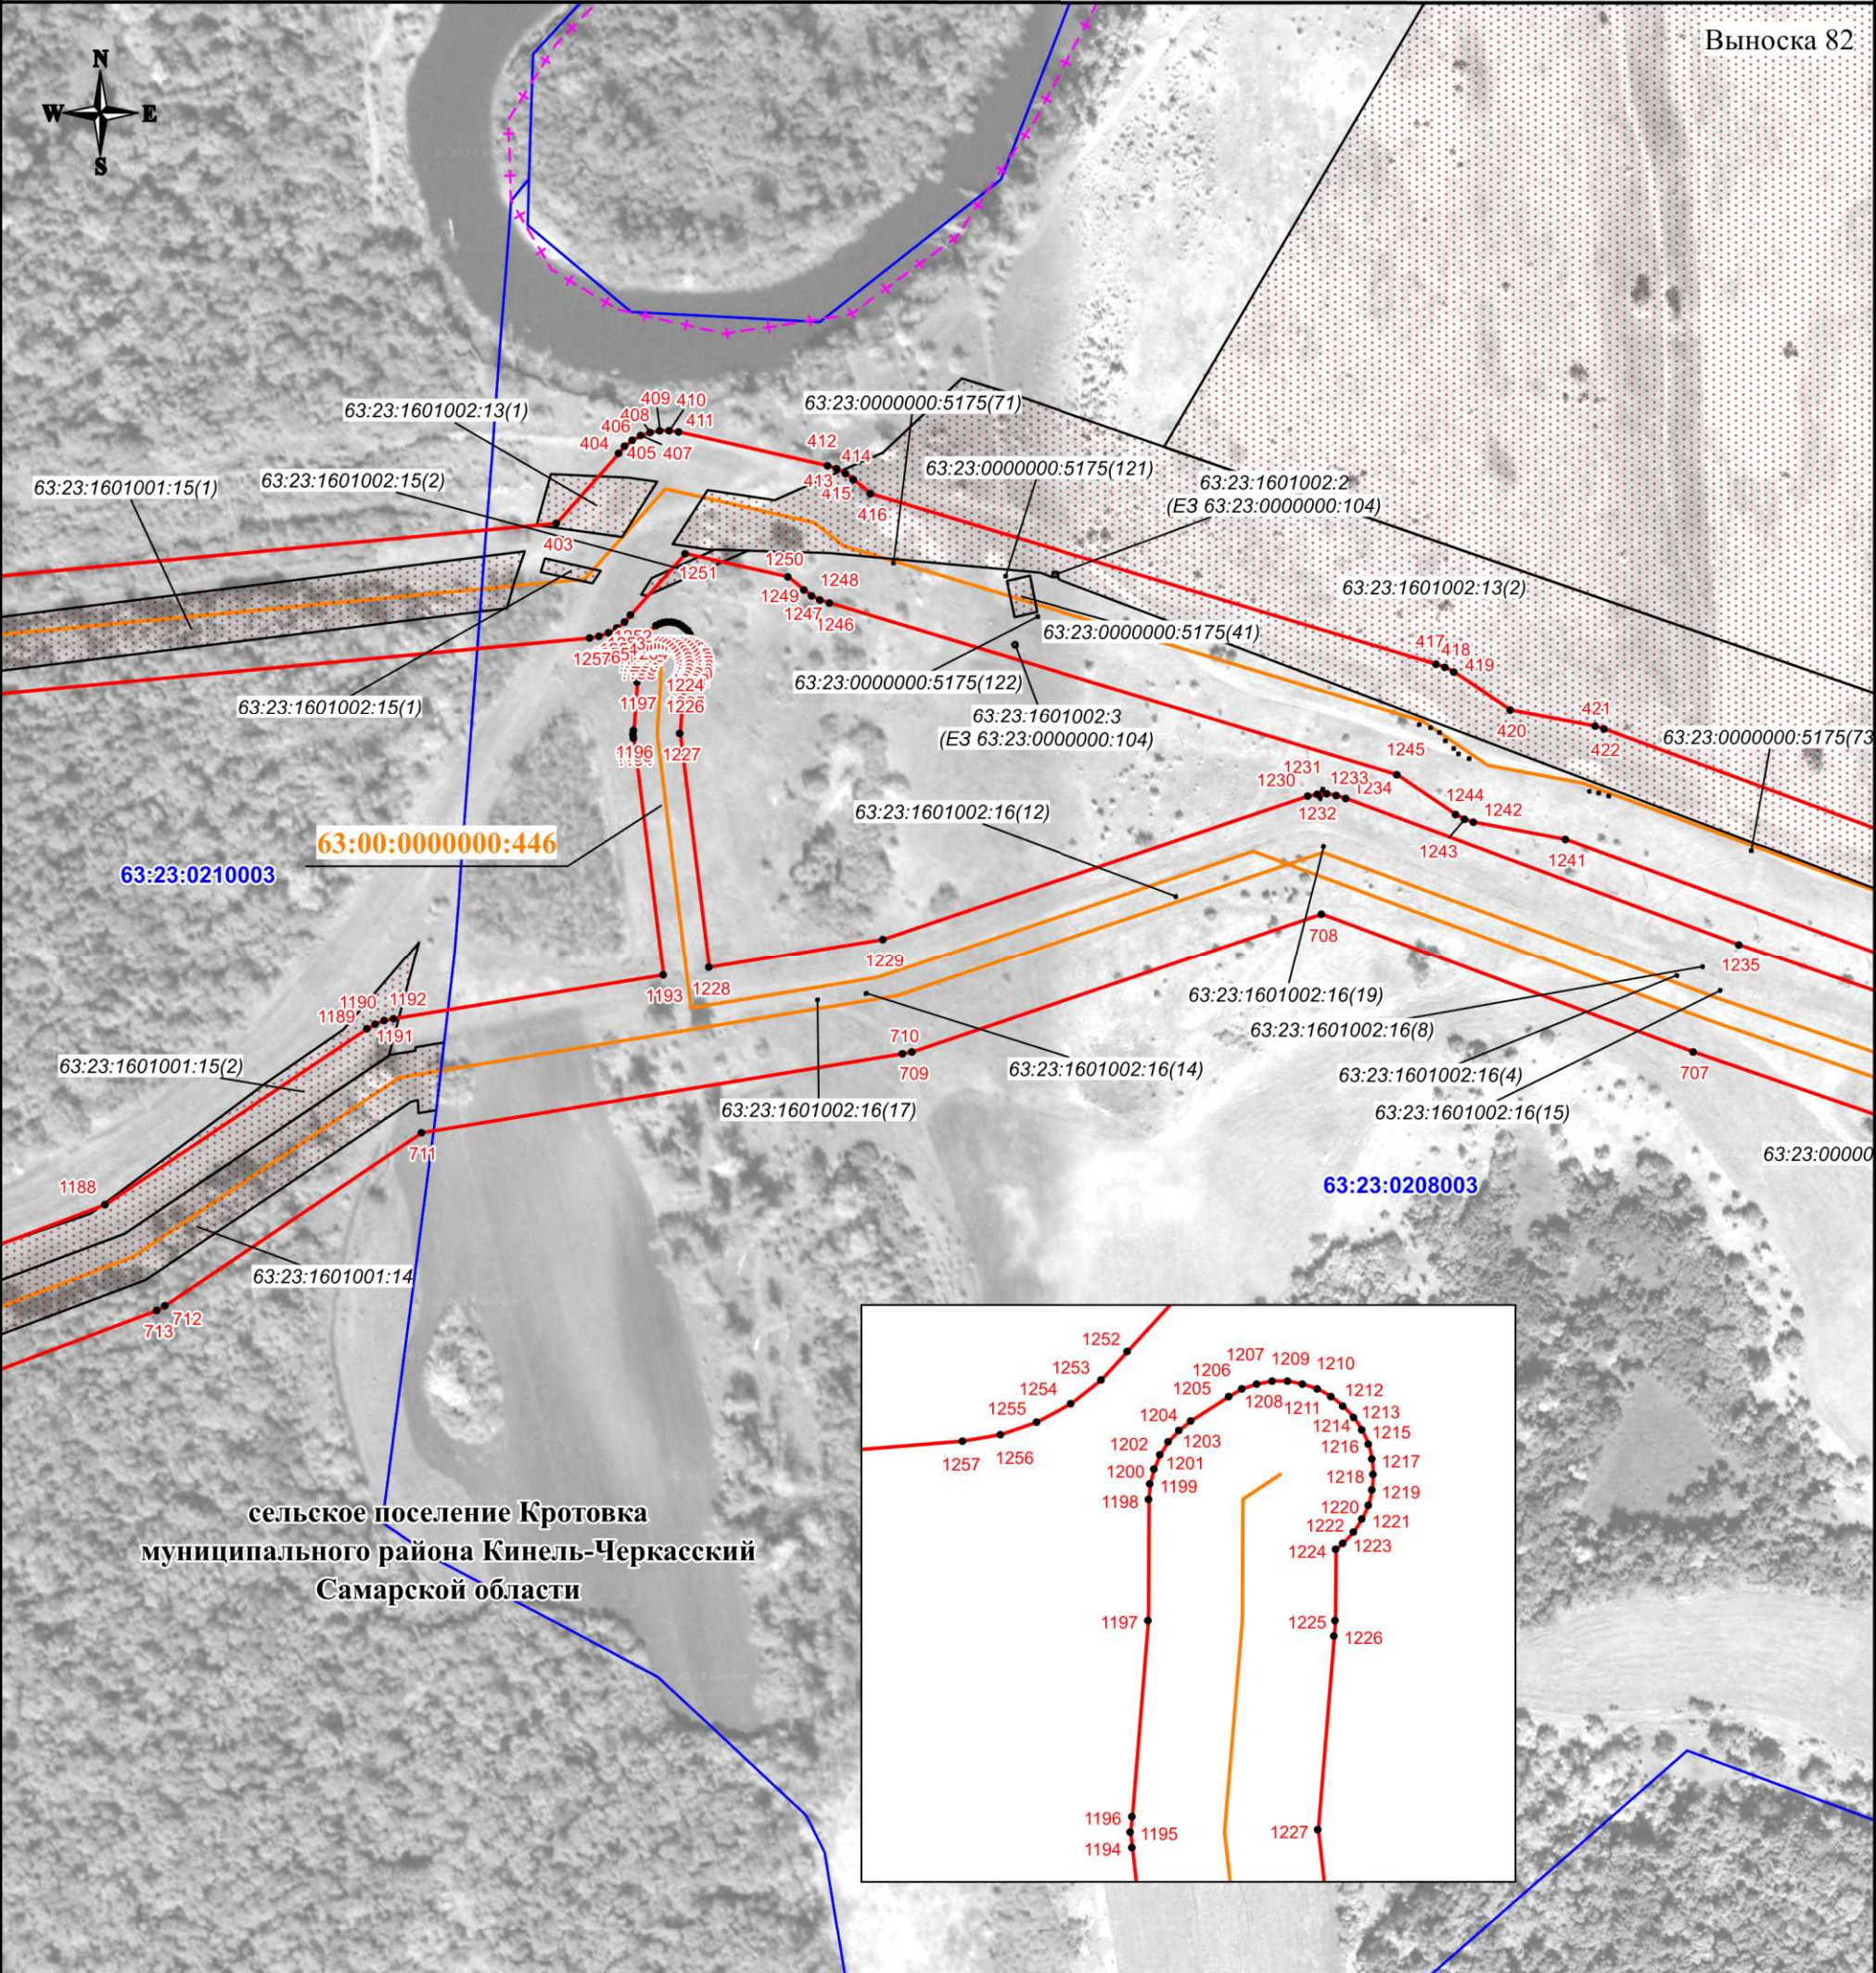

сельское поселение Кротовка
муниципального района Кинель-Черкасский
Самарской области



О.Н. Иванова/ Дата "11" 10 2024 г.

Место для авторской печати (при наличии) лица, составившего описание местоположения границ объекта

Используемые условные знаки и обозначения:


- проектная граница публичного сервитута
- характерная точка границы публичного сервитута
- 1 - номер характерной точки границы публичного сервитута
- граница муниципального образования
- граница кадастрового квартала
- граница земельного участка, сведения о которой имеются в ЕГРН
- магистральный нефтепровод

Масштаб 1:3000

63:31:1015002 - номер кадастрового квартала
63:31:1015002:76 - кадастровый номер земельного участка
63:00:0000000:446 - кадастровый номер инженерного сооружения
Самарская область - наименование административно-территориальных образований

СХЕМА РАСПОЛОЖЕНИЯ ГРАНИЦ ПУБЛИЧНОГО СЕРВИТУТА

Публичный сервитут в отношении земель и земельных участков в целях эксплуатации магистрального нефтепровода федерального значения "Магистральный нефтепровод "Серные Воды-Кротовка" (участок 0-77 км). Диаметр 350 мм. Общая протяженность 77 км"

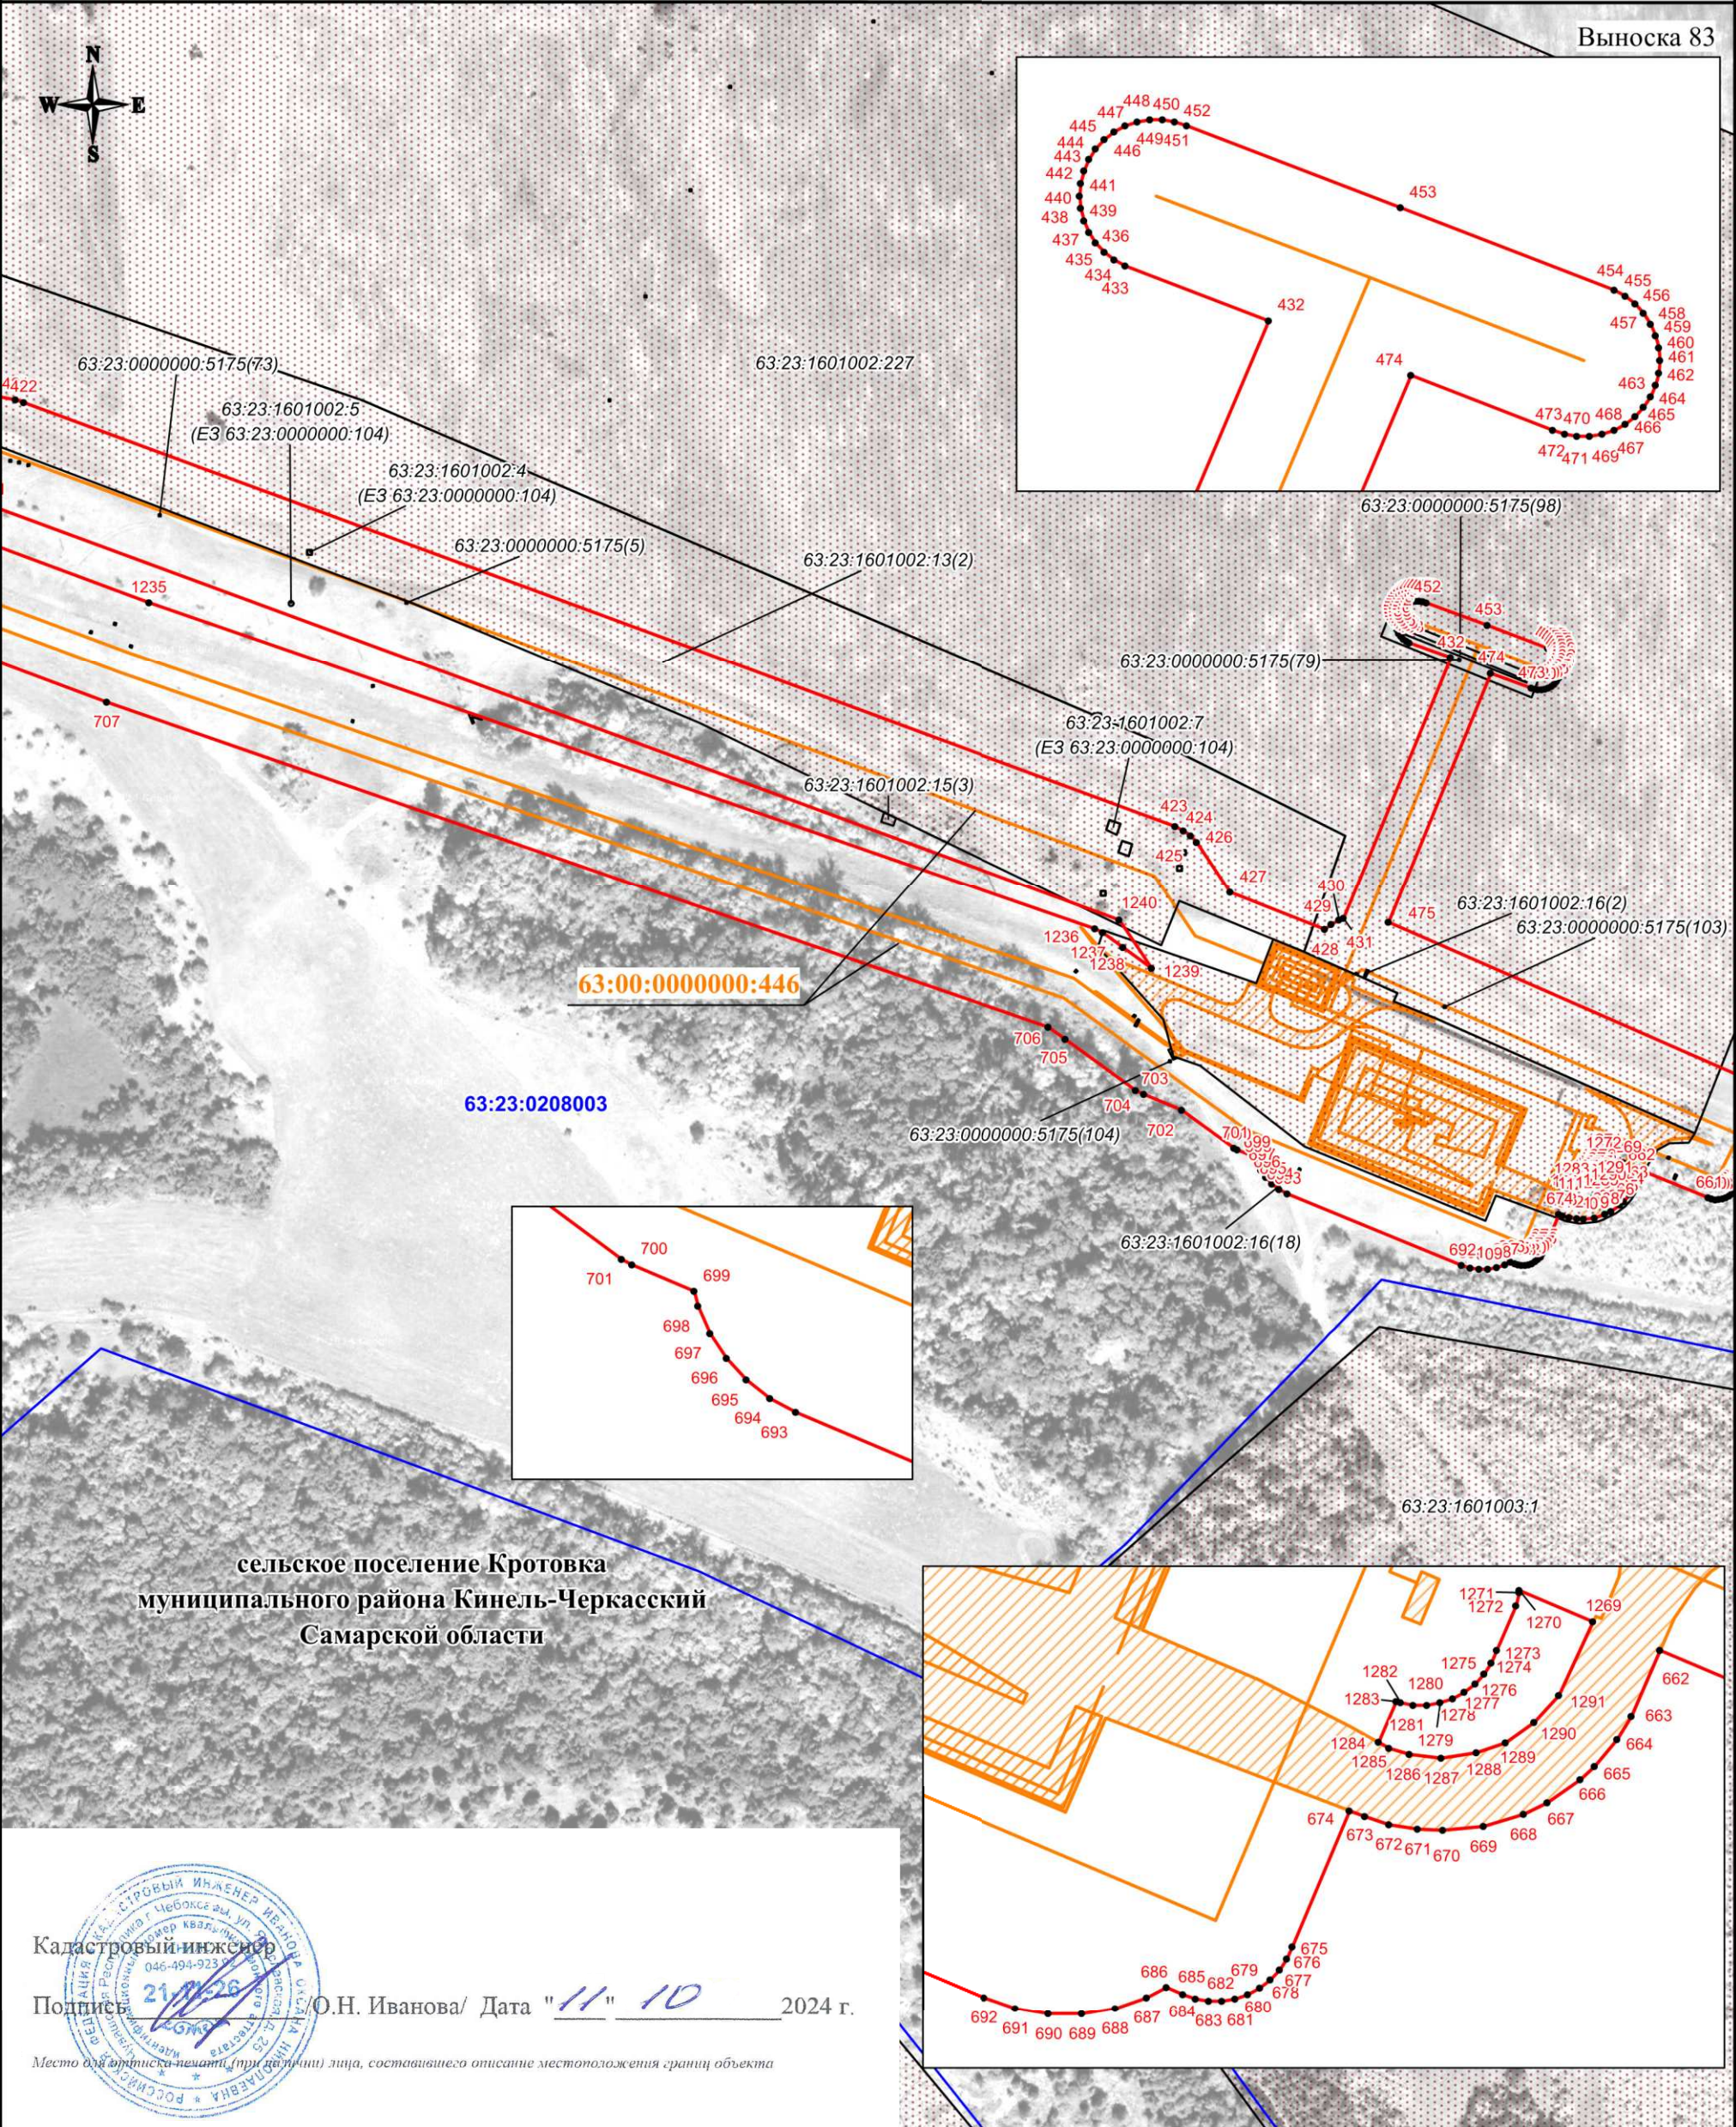

Подпись О.Н. Иванова / Дата "11" 10 2024 г.

Место для оттиска печати (при наличии) лица, составившего описание местоположения границ объекта

Используемые условные знаки и обозначения:

- проектная граница публичного сервитута
- характеристическая точка границы публичного сервитута
- 1 - номер характеристической точки границы публичного сервитута
- граница муниципального образования
- граница кадастрового квартала
- граница земельного участка, сведения о которой имеются в ЕГРН
- магистральный нефтепровод


Масштаб 1:3000

- 63:31:1015002 - номер кадастрового квартала
- 63:31:1015002:76 - кадастровый номер земельного участка
- 63:00:0000000:446 - кадастровый номер инженерного сооружения
- Самарская область - наименование административно-территориальных образований

СХЕМА РАСПОЛОЖЕНИЯ ГРАНИЦ ПУБЛИЧНОГО СЕРВИТУТА

Публичный сервитут в отношении земель и земельных участков в целях эксплуатации магистрального нефтепровода федерального значения "Магистральный нефтепровод "Серные Воды-Кротовка" (участок 0-77 км). Диаметр 350 мм. Общая протяженность 77 км"

Выноска 84

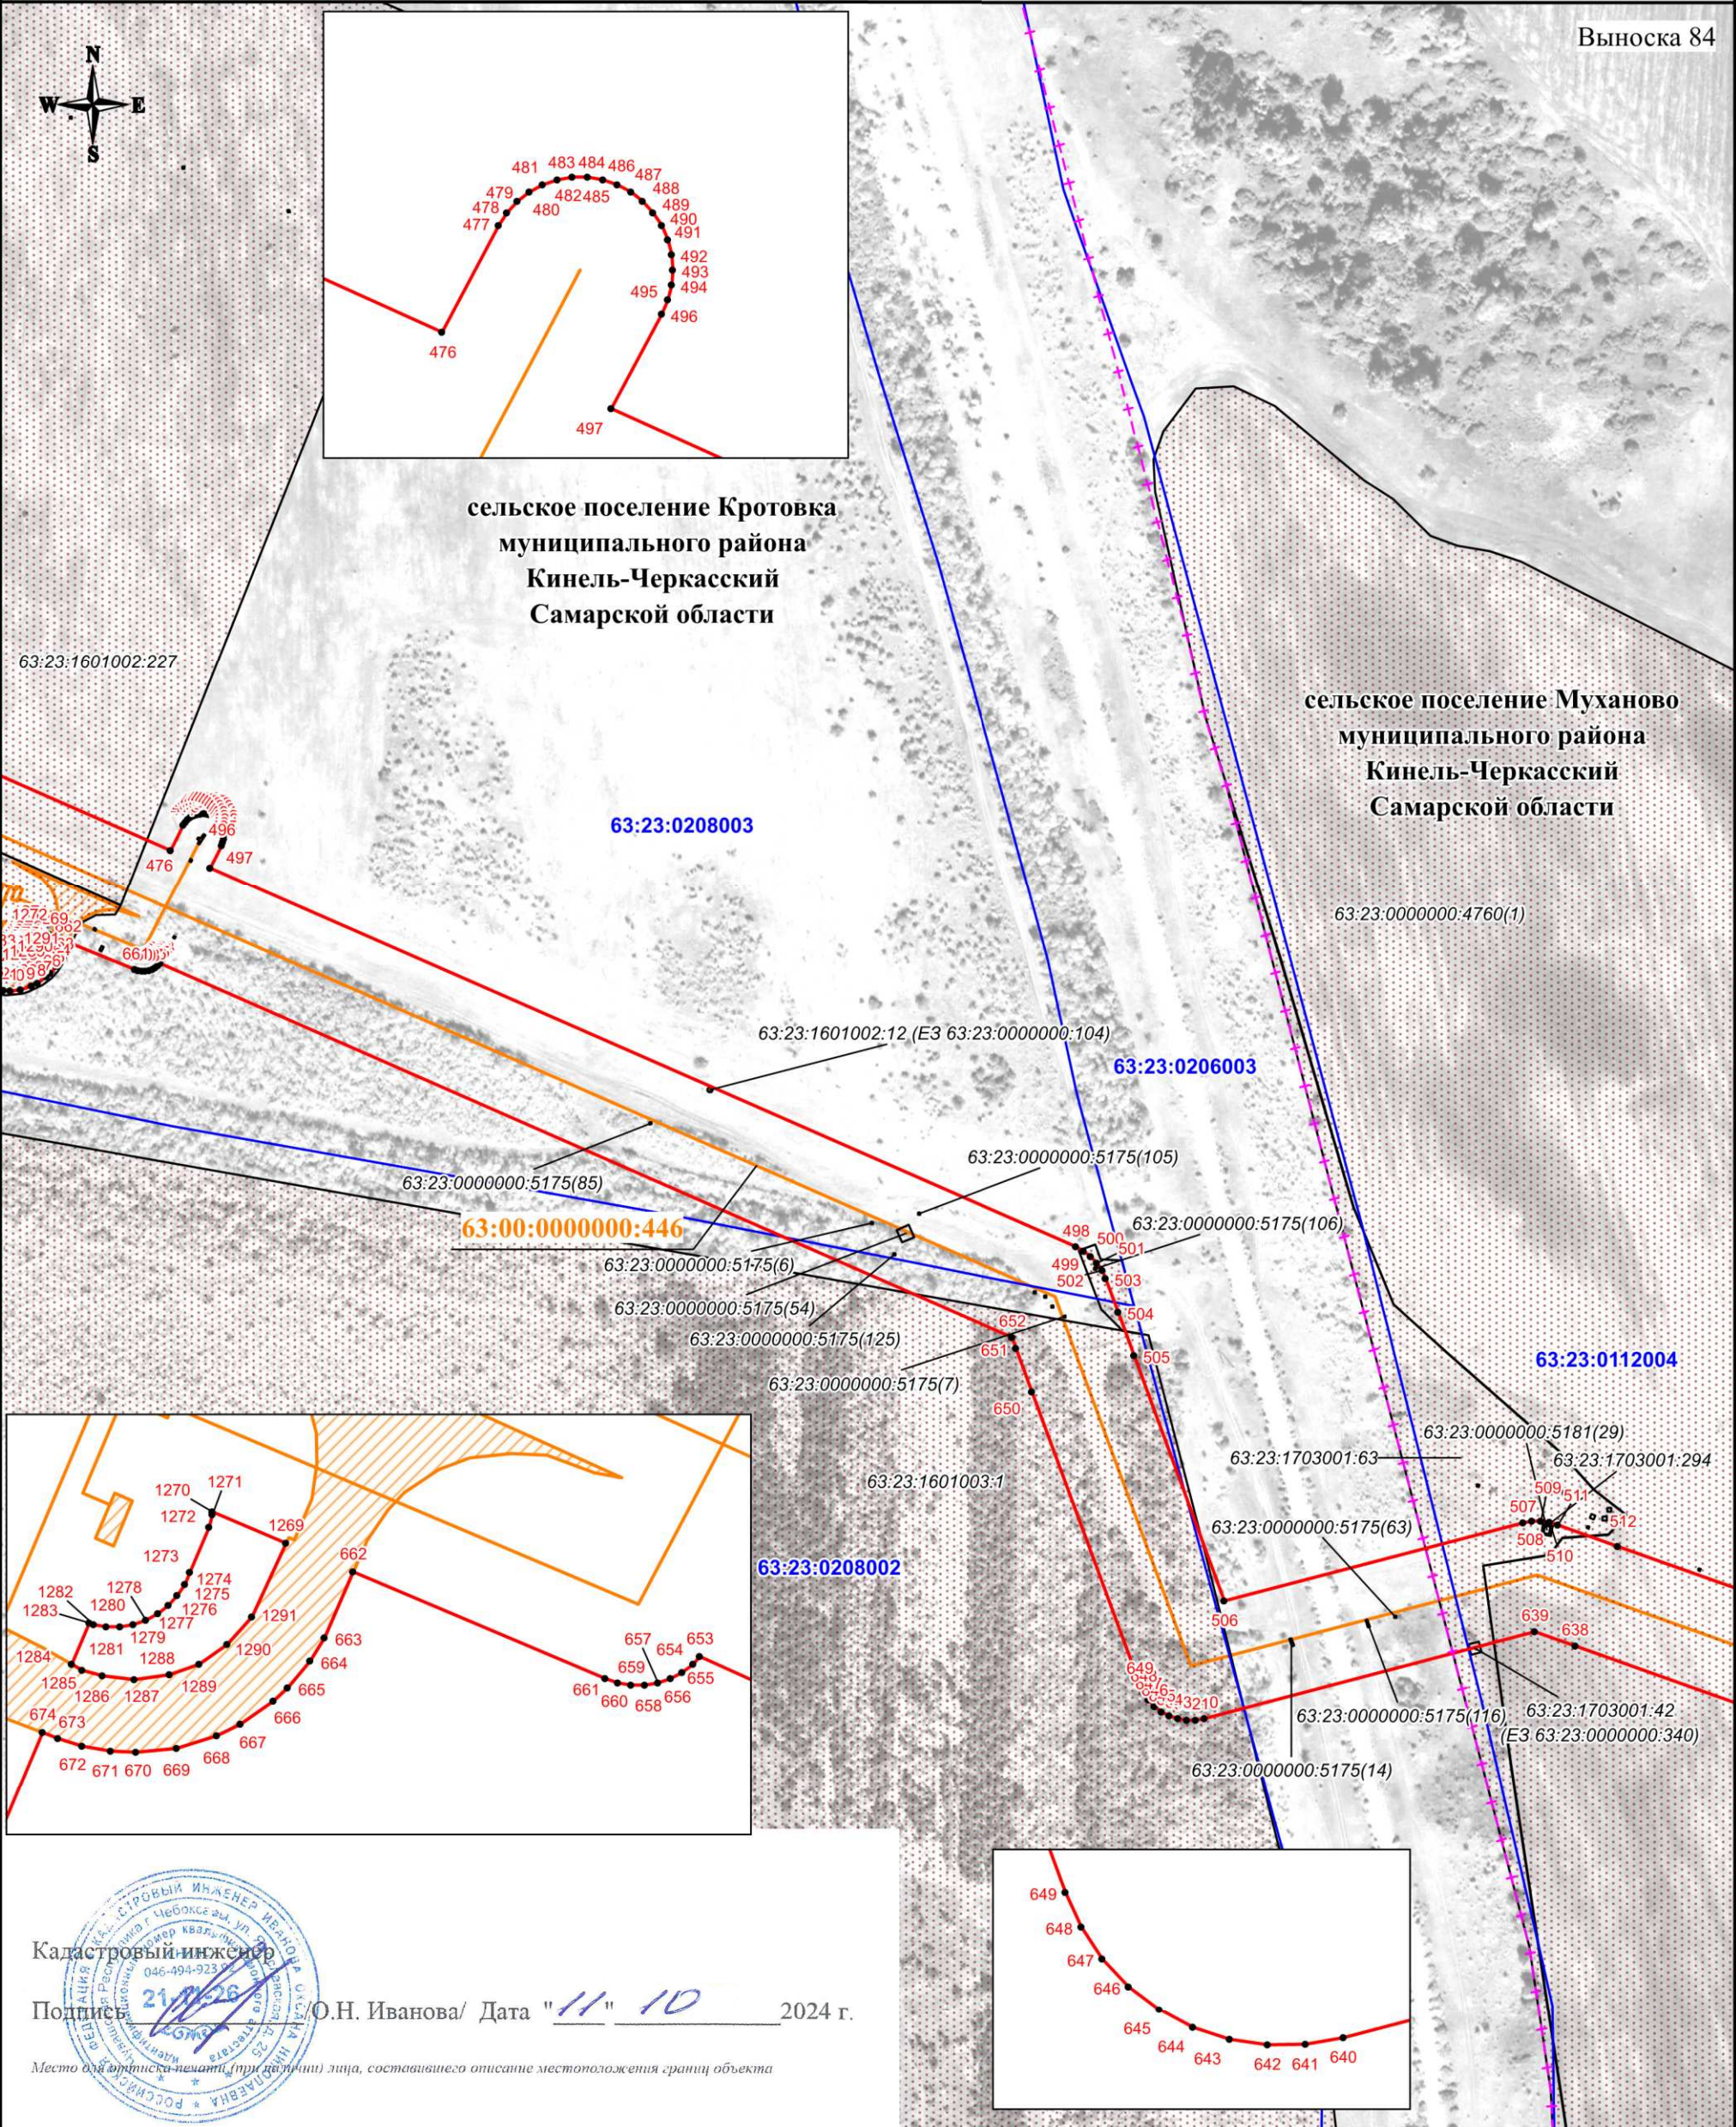

Кадастровый инженер

Подпись: О.Н. Иванова/ Дата "11" 10 2024 г.

Место для оттиска печати (при наличии) лица, составившего описание местоположения границ объекта

Используемые условные знаки и обозначения:


- проектная граница публичного сервитута
- характеристическая точка границы публичного сервитута
- 1 - номер характеристической точки границы публичного сервитута
- граница муниципального образования
- граница кадастрового квартала
- граница земельного участка, сведения о которой имеются в ЕГРН
- магистральный нефтепровод

Масштаб 1:3000

- 63:31:1015002 - номер кадастрового квартала
- 63:31:1015002:76 - кадастровый номер земельного участка
- 63:00:0000000:446 - кадастровый номер инженерного сооружения
- Самарская область - наименование административно-территориальных образований

СХЕМА РАСПОЛОЖЕНИЯ ГРАНИЦ ПУБЛИЧНОГО СЕРВИТУТА

Публичный сервитут в отношении земель и земельных участков в целях эксплуатации магистрального нефтепровода федерального значения "Магистральный нефтепровод "Серные Воды-Кротовка" (участок 0-77 км). Диаметр 350 мм. Общая протяженность 77 км"

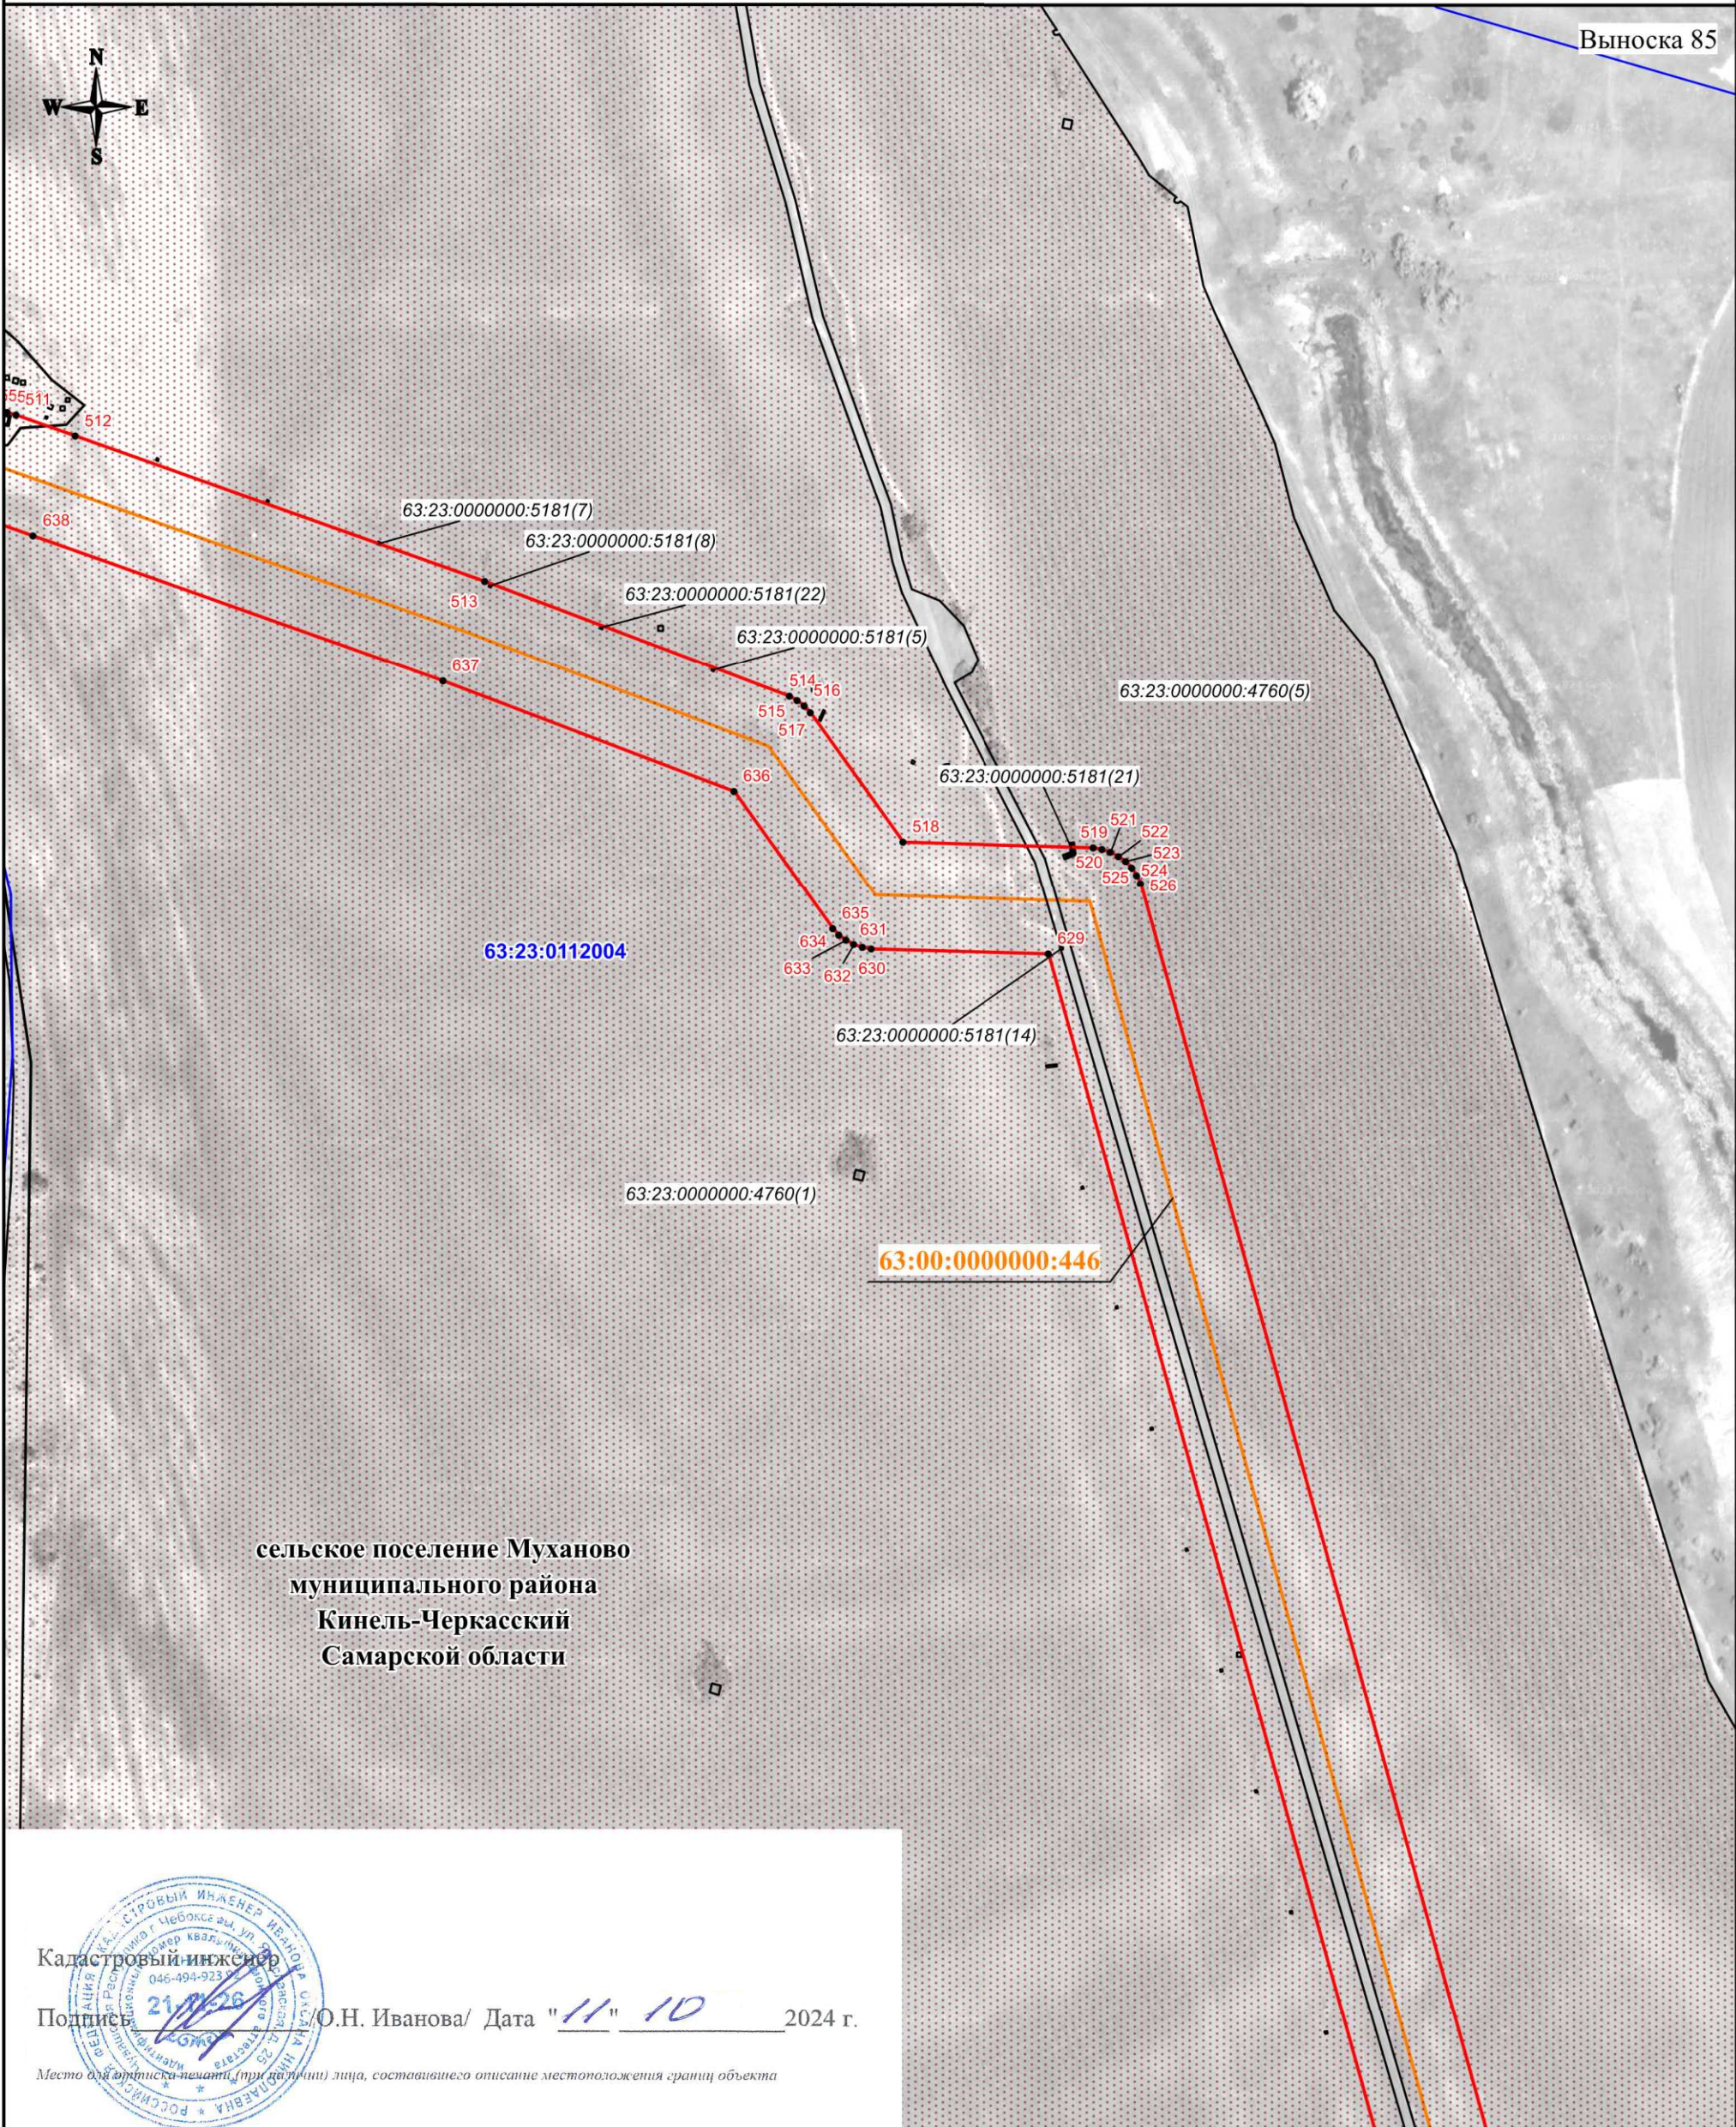

Используемые условные знаки и обозначения:


- проектная граница публичного сервитута
- характеристическая точка границы публичного сервитута
- 1 - номер характеристической точки границы публичного сервитута
- граница муниципального образования
- граница кадастрового квартала
- граница земельного участка, сведения о которой имеются в ЕГРН
- магистральный нефтепровод

Масштаб 1:3000

63:31:1015002 - номер кадастрового квартала
63:31:1015002:76 - кадастровый номер земельного участка
63:00:0000000:446 - кадастровый номер инженерного сооружения
Самарская область - наименование административно-территориальных образований

СХЕМА РАСПОЛОЖЕНИЯ ГРАНИЦ ПУБЛИЧНОГО СЕРВИТУТА

Публичный сервитут в отношении земель и земельных участков в целях эксплуатации магистрального нефтепровода федерального значения "Магистральный нефтепровод "Серные Воды-Кротовка" (участок 0-77 км). Диаметр 350 мм. Общая протяженность 77 км"

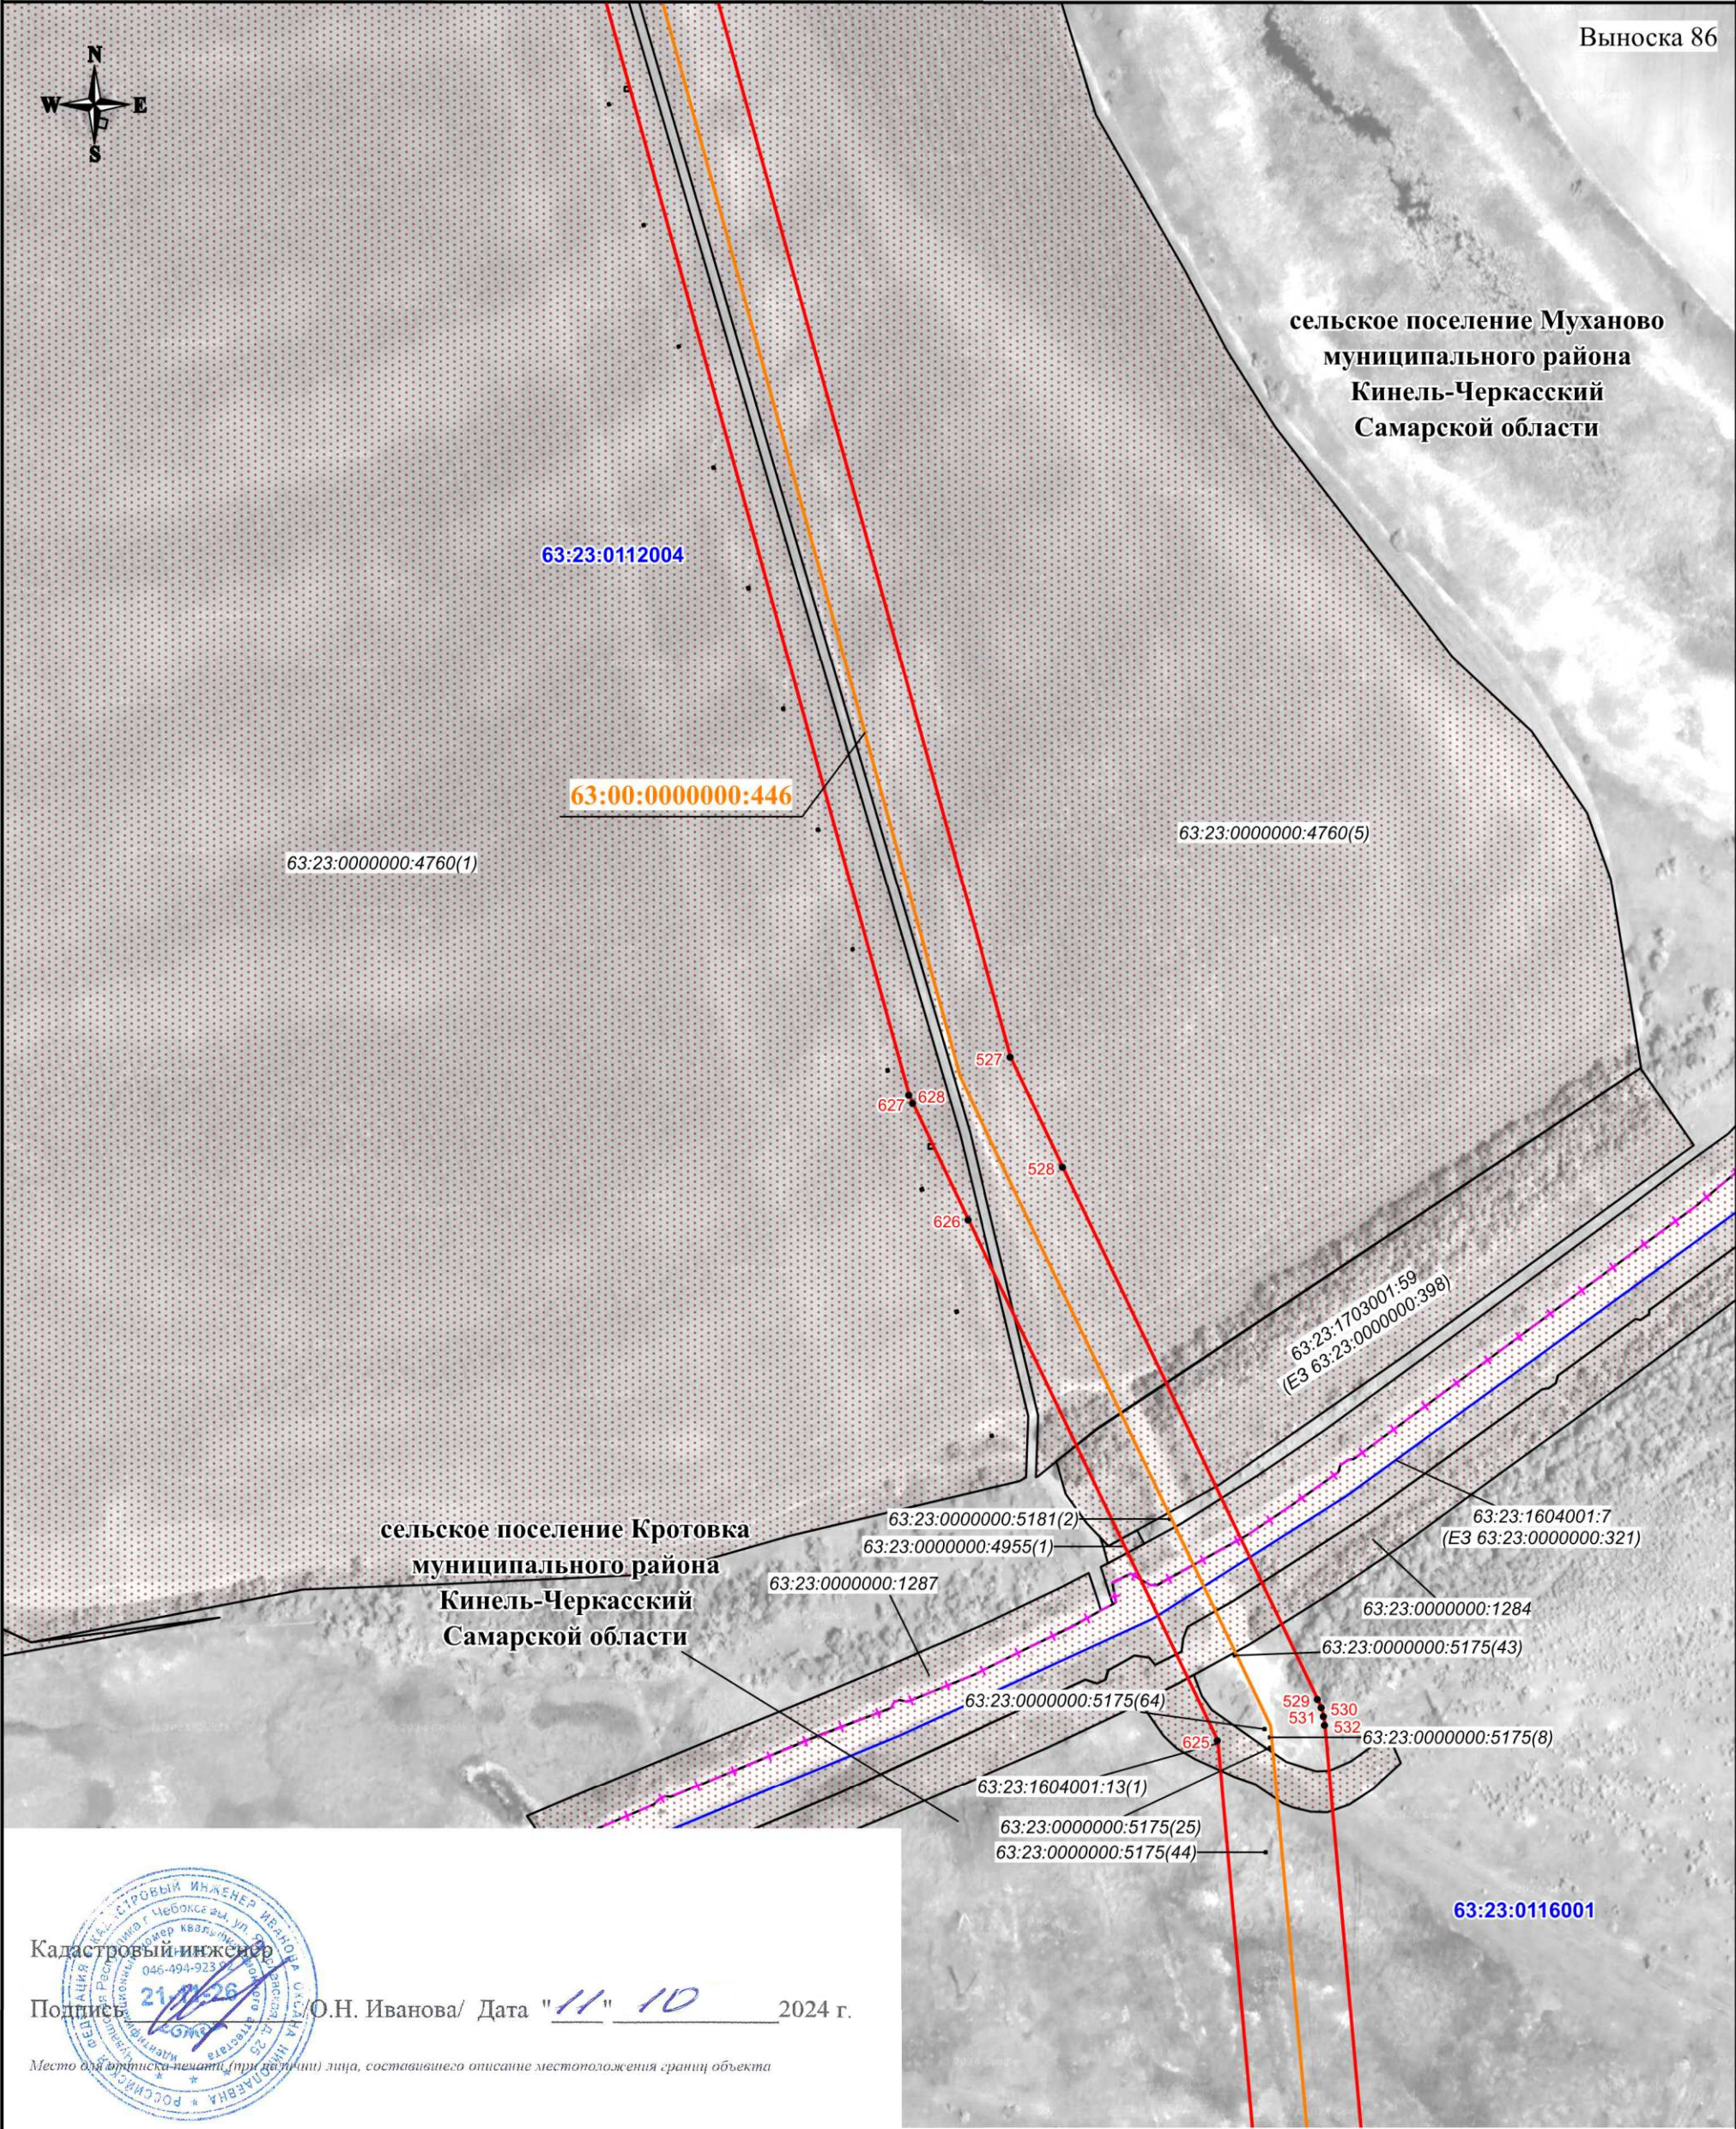

Используемые условные знаки и обозначения:

- проектная граница публичного сервитута
- характеристическая точка границы публичного сервитута
- 1 - номер характеристической точки границы публичного сервитута
- граница муниципального образования
- граница кадастрового квартала
- граница земельного участка, сведения о которой имеются в ЕГРН
- магистральный нефтепровод


Масштаб 1:3000

- 63:31:1015002 - номер кадастрового квартала
63:31:1015002:76 - кадастровый номер земельного участка
63:00:0000000:446 - кадастровый номер инженерного сооружения
Самарская область - наименование административно-территориальных образований

СХЕМА РАСПОЛОЖЕНИЯ ГРАНИЦ ПУБЛИЧНОГО СЕРВИТУТА

Публичный сервитут в отношении земель и земельных участков в целях эксплуатации магистрального нефтепровода федерального значения "Магистральный нефтепровод "Серные Воды-Кротовка" (участок 0-77 км). Диаметр 350 мм. Общая протяженность 77 км"

Выноска 87

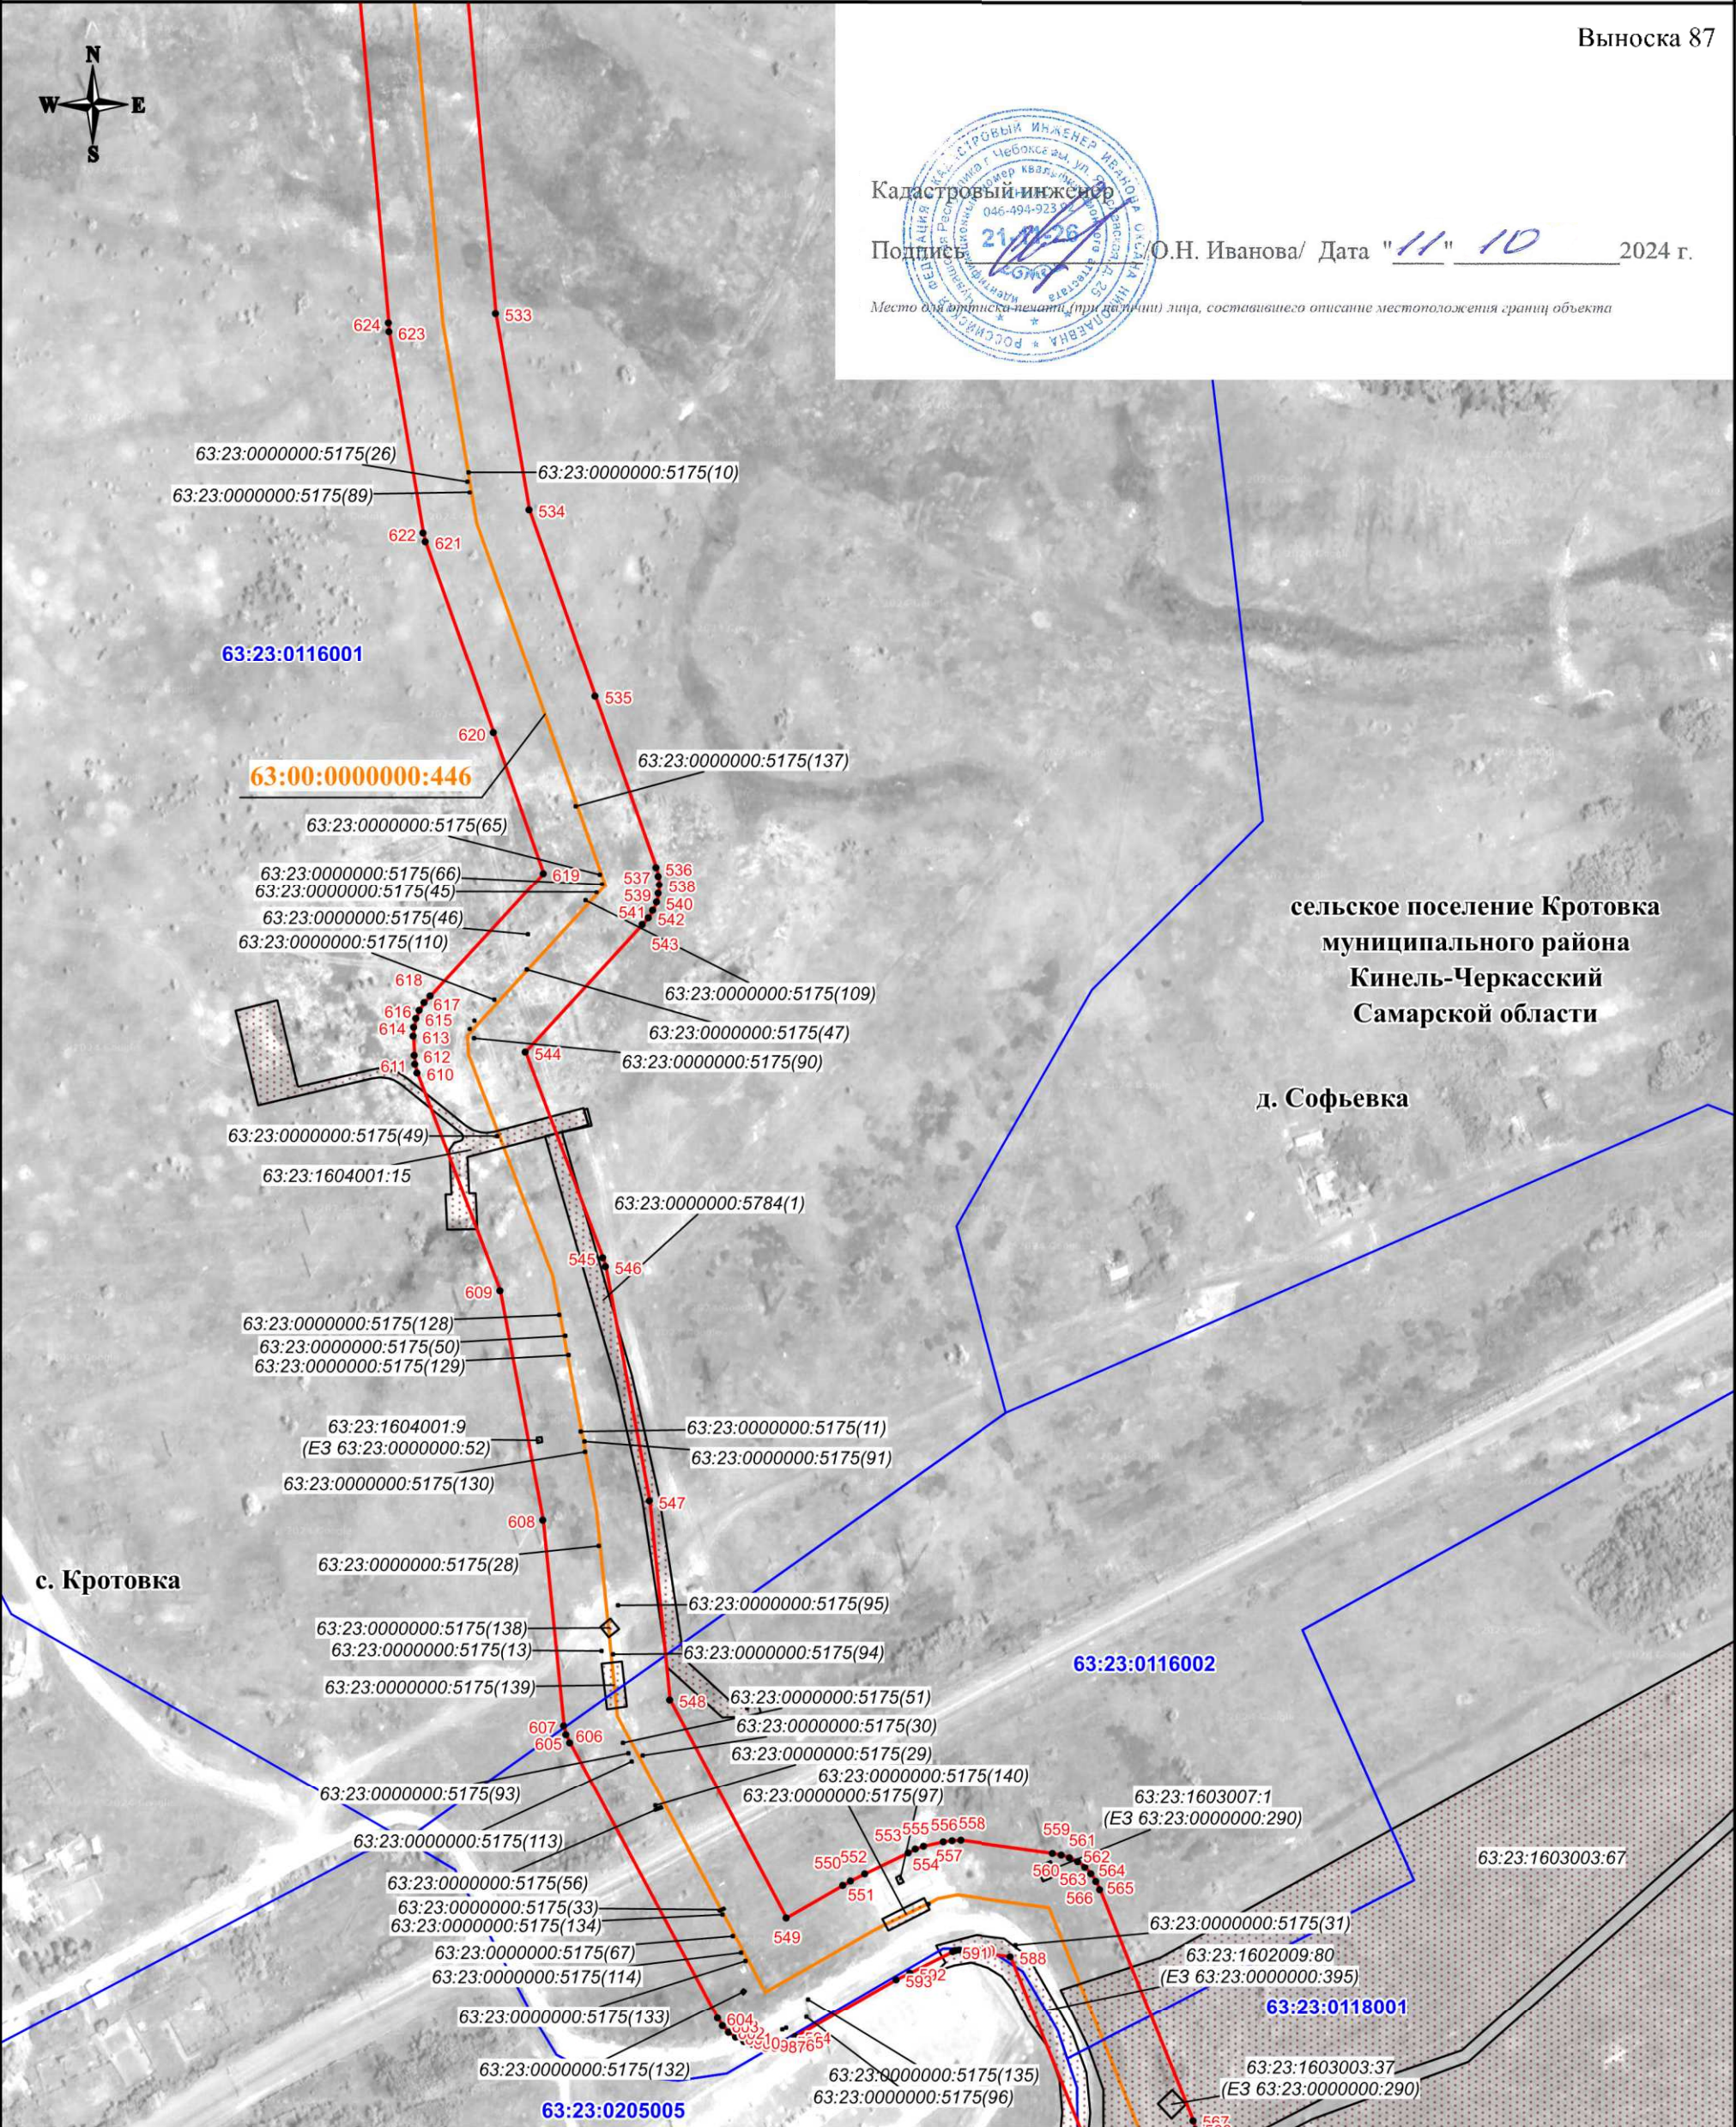

Используемые условные знаки и обозначения:


- проектная граница публичного сервитута
- характеристическая точка границы публичного сервитута
- 1 - номер характеристической точки границы публичного сервитута
- граница муниципального образования
- граница кадастрового квартала
- граница земельного участка, сведения о которой имеются в ЕГРН
- магистральный нефтепровод

Масштаб 1:3000

- 63:31:1015002 - номер кадастрового квартала
- 63:31:1015002:76 - кадастровый номер земельного участка
- 63:00:0000000:446 - кадастровый номер инженерного сооружения
- Самарская область - наименование административно-территориальных образований
- с. Кротовка - наименование населенного пункта

СХЕМА РАСПОЛОЖЕНИЯ ГРАНИЦ ПУБЛИЧНОГО СЕРВИТУТА

Публичный сервитут в отношении земель и земельных участков в целях эксплуатации магистрального нефтепровода федерального значения "Магистральный нефтепровод "Серные Воды-Кротовка" (участок 0-77 км). Диаметр 350 мм. Общая протяженность 77 км"

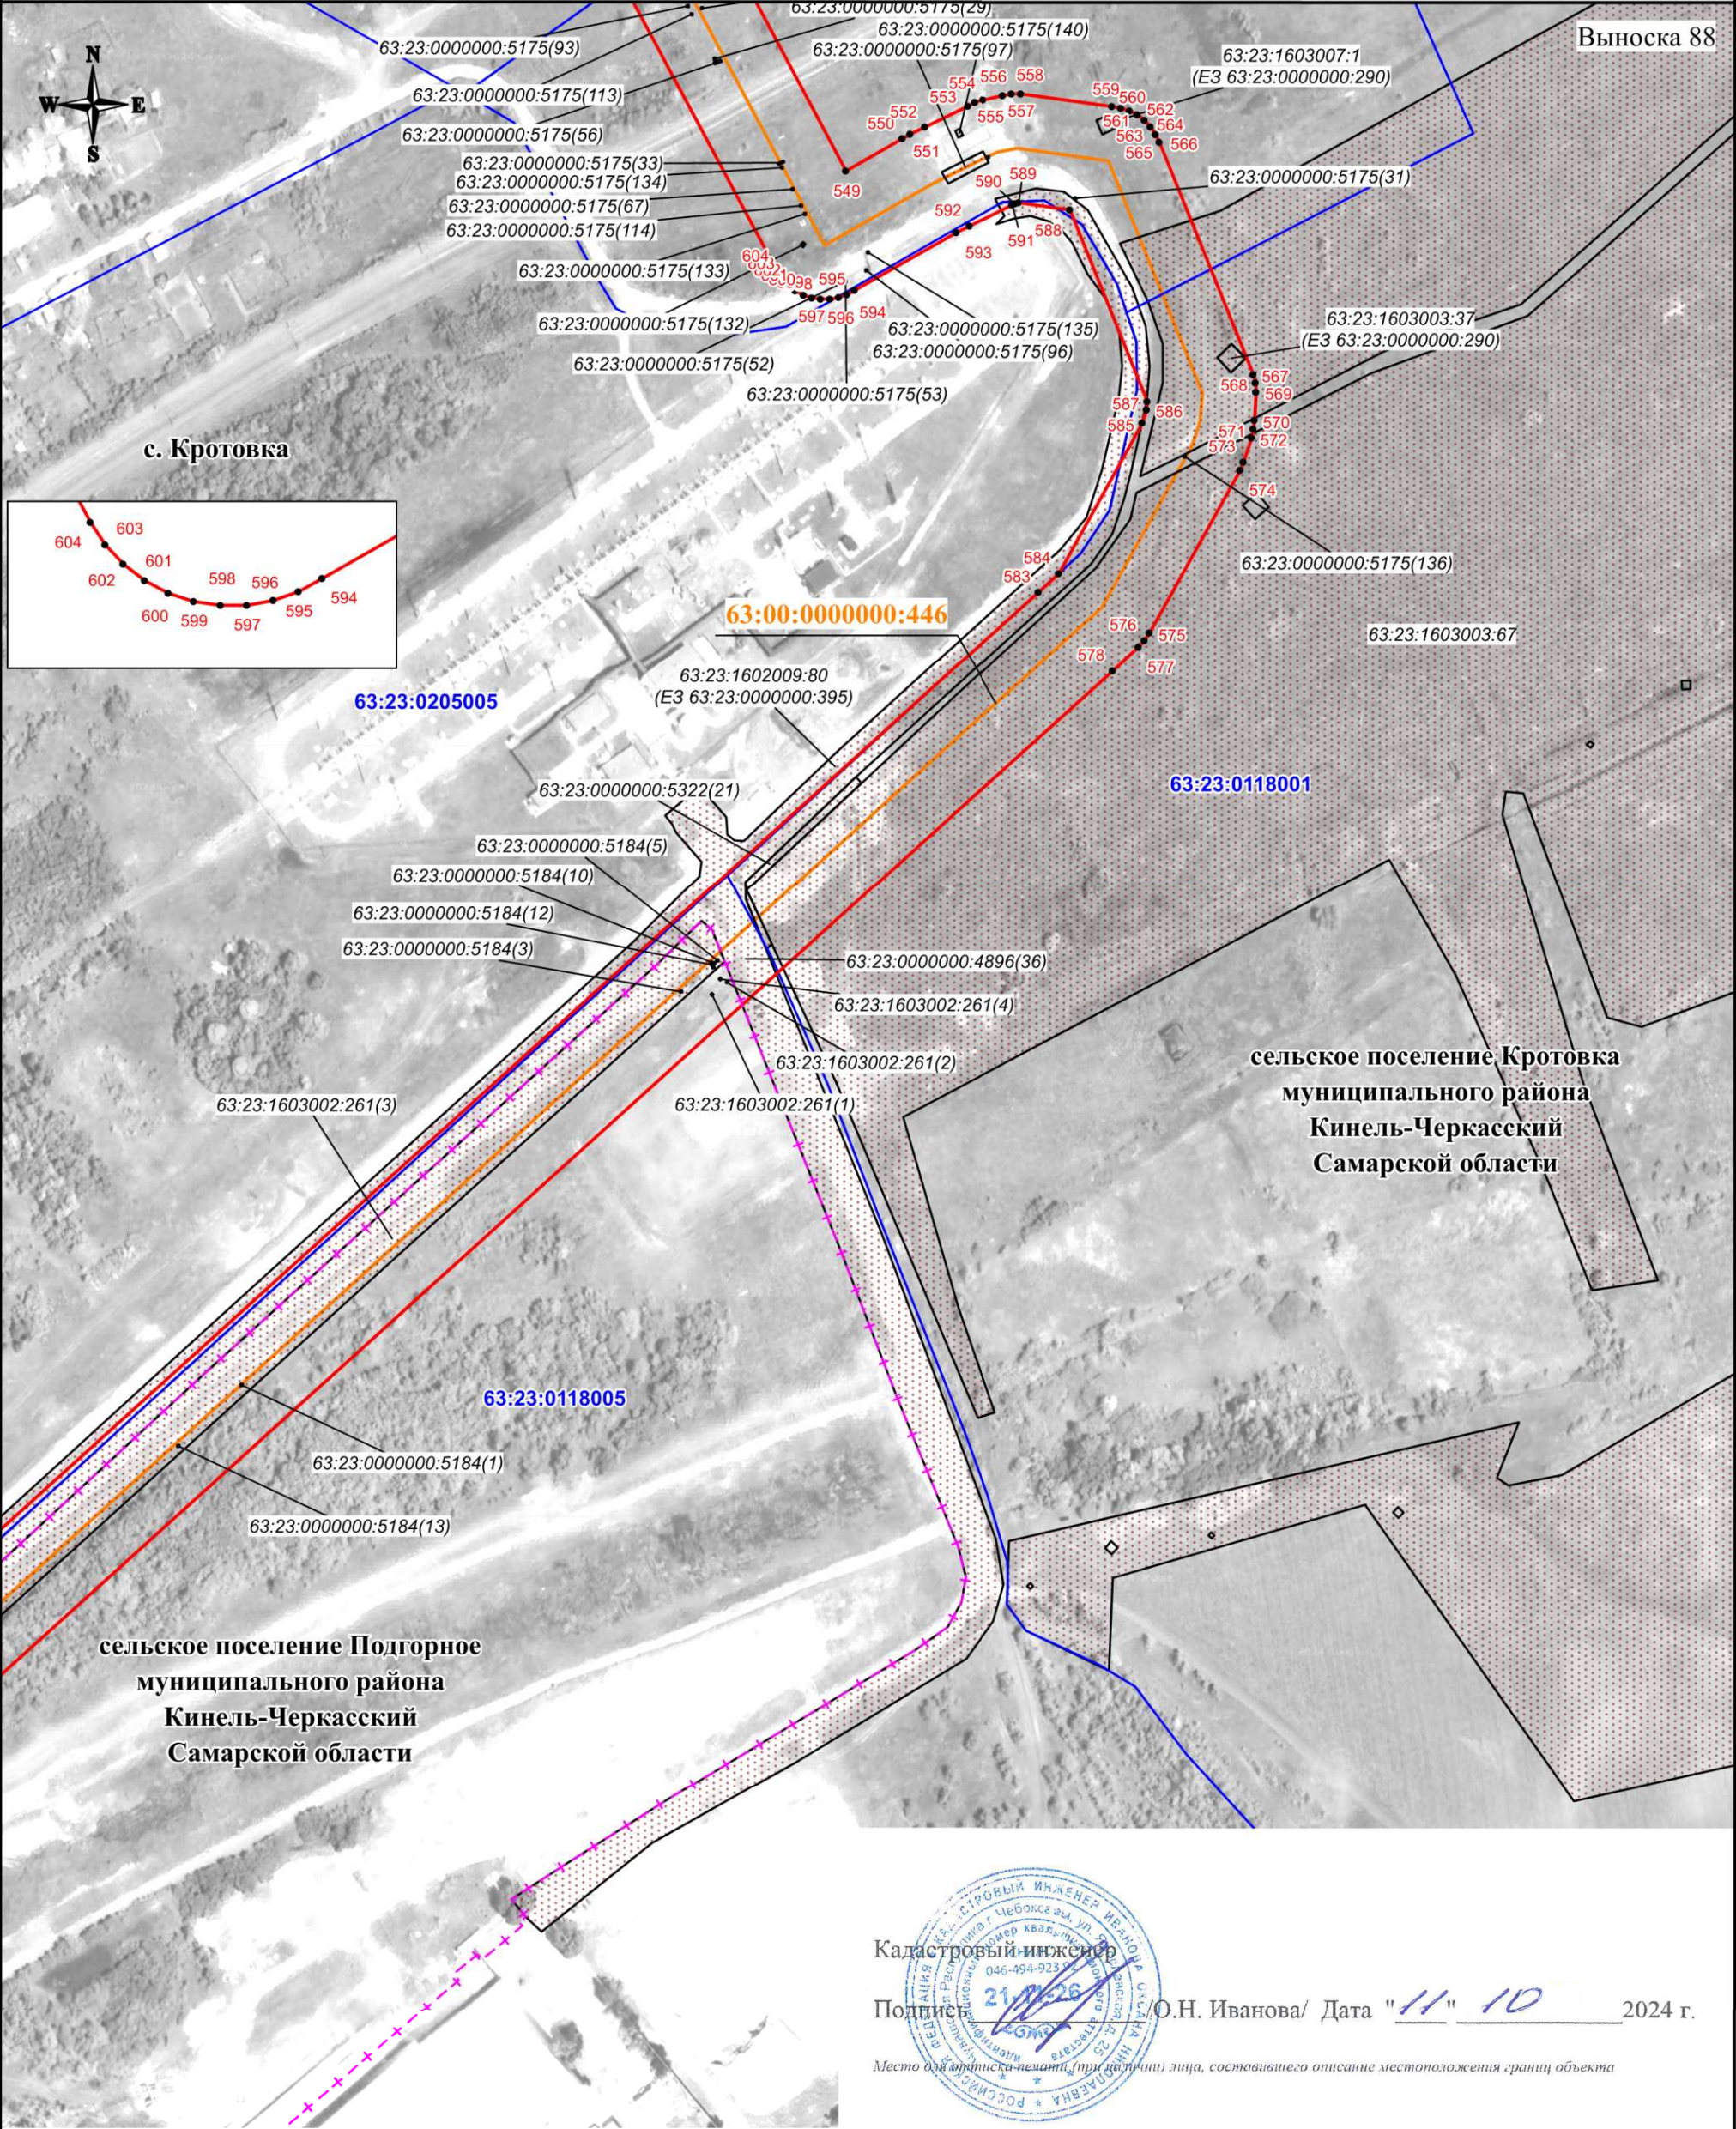

Используемые условные знаки и обозначения:

- проектная граница публичного сервитута
- характеристическая точка границы публичного сервитута
- номер характеристической точки границы публичного сервитута
- граница муниципального образования
- граница кадастрового квартала
- граница земельного участка, сведения о которой имеются в ЕГРН
- магистральный нефтепровод

Масштаб 1:3000

63:31:1015002 - номер кадастрового квартала
63:31:1015002:76 - кадастровый номер земельного участка
63:00:0000000:446 - кадастровый номер инженерного сооружения
Самарская область - наименование административно-территориальных образований
с. Кротовка - наименование населенного пункта


Кадастровый инженер

Подпись /О.Н. Иванова/ Дата "11" 10 2024 г.

Место для оттиска печати (при наличии) лица, составившего описание местоположения границ объекта

СХЕМА РАСПОЛОЖЕНИЯ ГРАНИЦ ПУБЛИЧНОГО СЕРВИТУТА

Публичный сервитут в отношении земель и земельных участков в целях эксплуатации магистрального нефтепровода федерального значения "Магистральный нефтепровод "Серные Воды-Кротовка" (участок 0-77 км). Диаметр 350 мм. Общая протяженность 77 км"

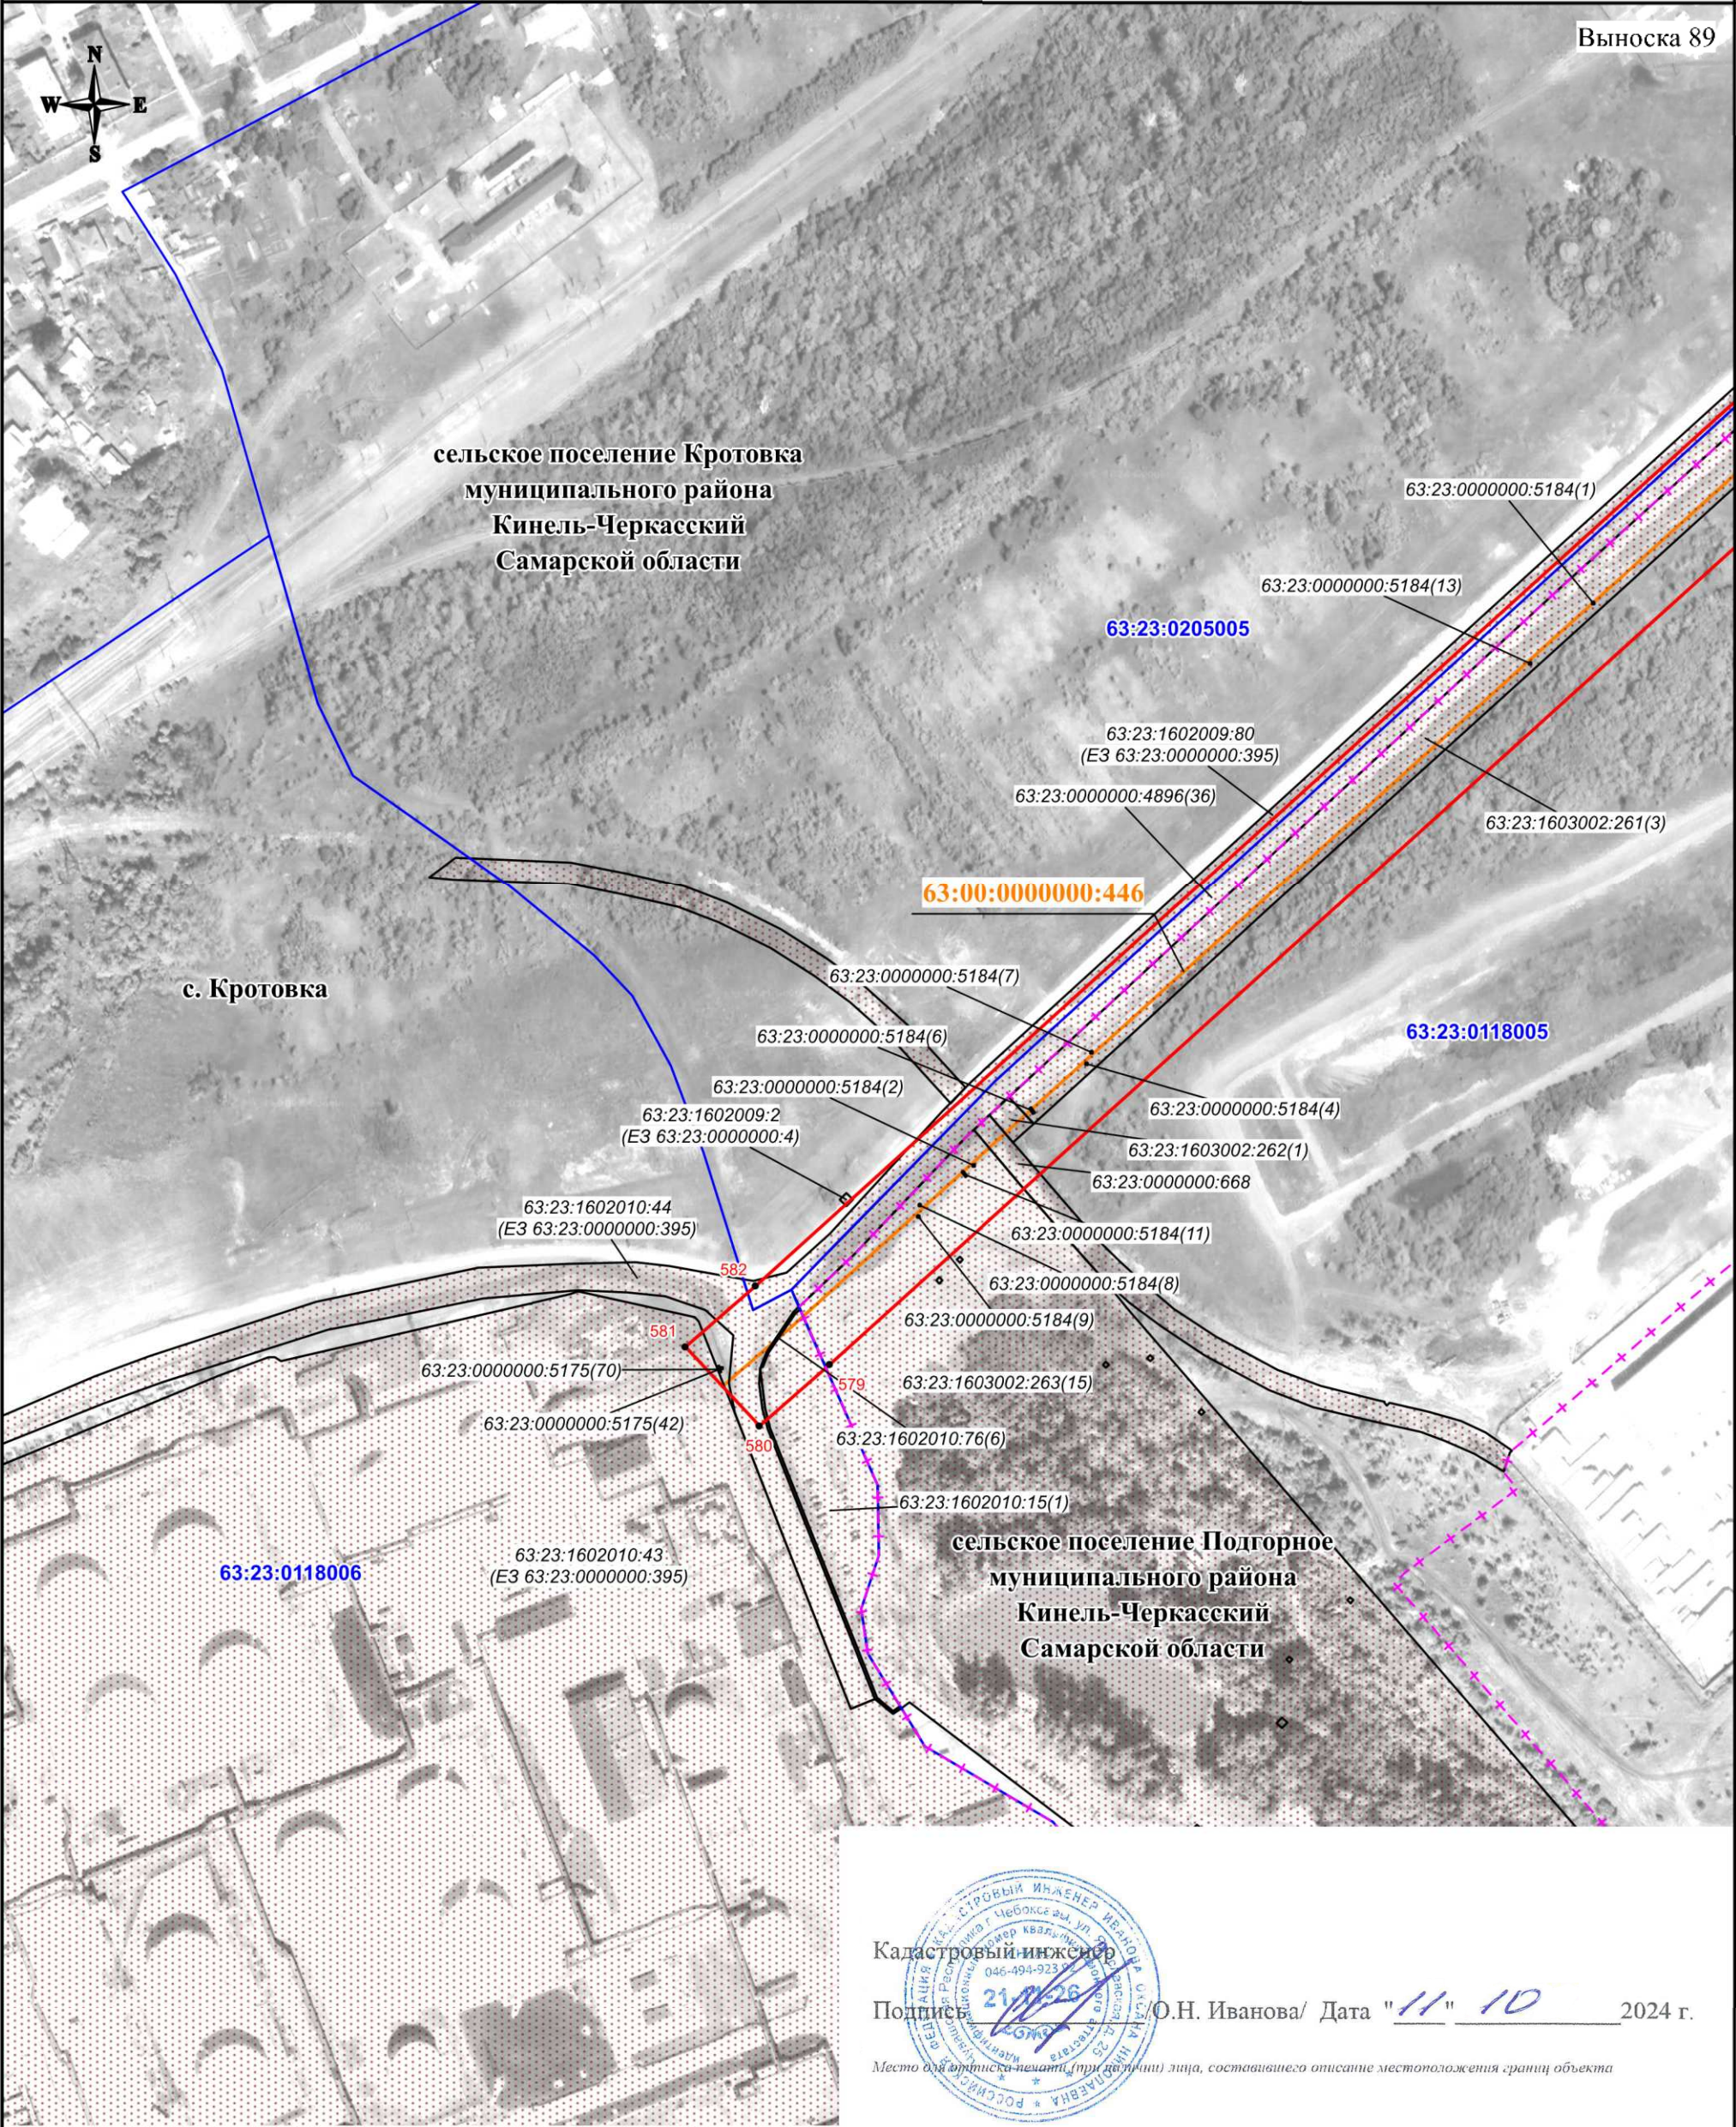

Используемые условные знаки и обозначения:

- проектная граница публичного сервитута
- характеристическая точка границы публичного сервитута
- 1 - номер характеристической точки границы публичного сервитута
- граница муниципального образования
- граница кадастрового квартала
- граница земельного участка, сведения о которой имеются в ЕГРН
- магистральный нефтепровод

Масштаб 1:3000

- 63:31:1015002 - номер кадастрового квартала
- 63:31:1015002:76 - кадастровый номер земельного участка
- 63:00:0000000:446 - кадастровый номер инженерного сооружения
- Самарская область - наименование административно-территориальных образований
- с. Кротовка - наименование населенного пункта