



Схема размещения предварительного землеотвода объекта ООО "Регион-Сириус" "Расширение обустройства Нероновского нефтяного месторождения"
 Местоположение: Самарская область, Сергиевский муниципальный район, сельское поселение Светлодольск

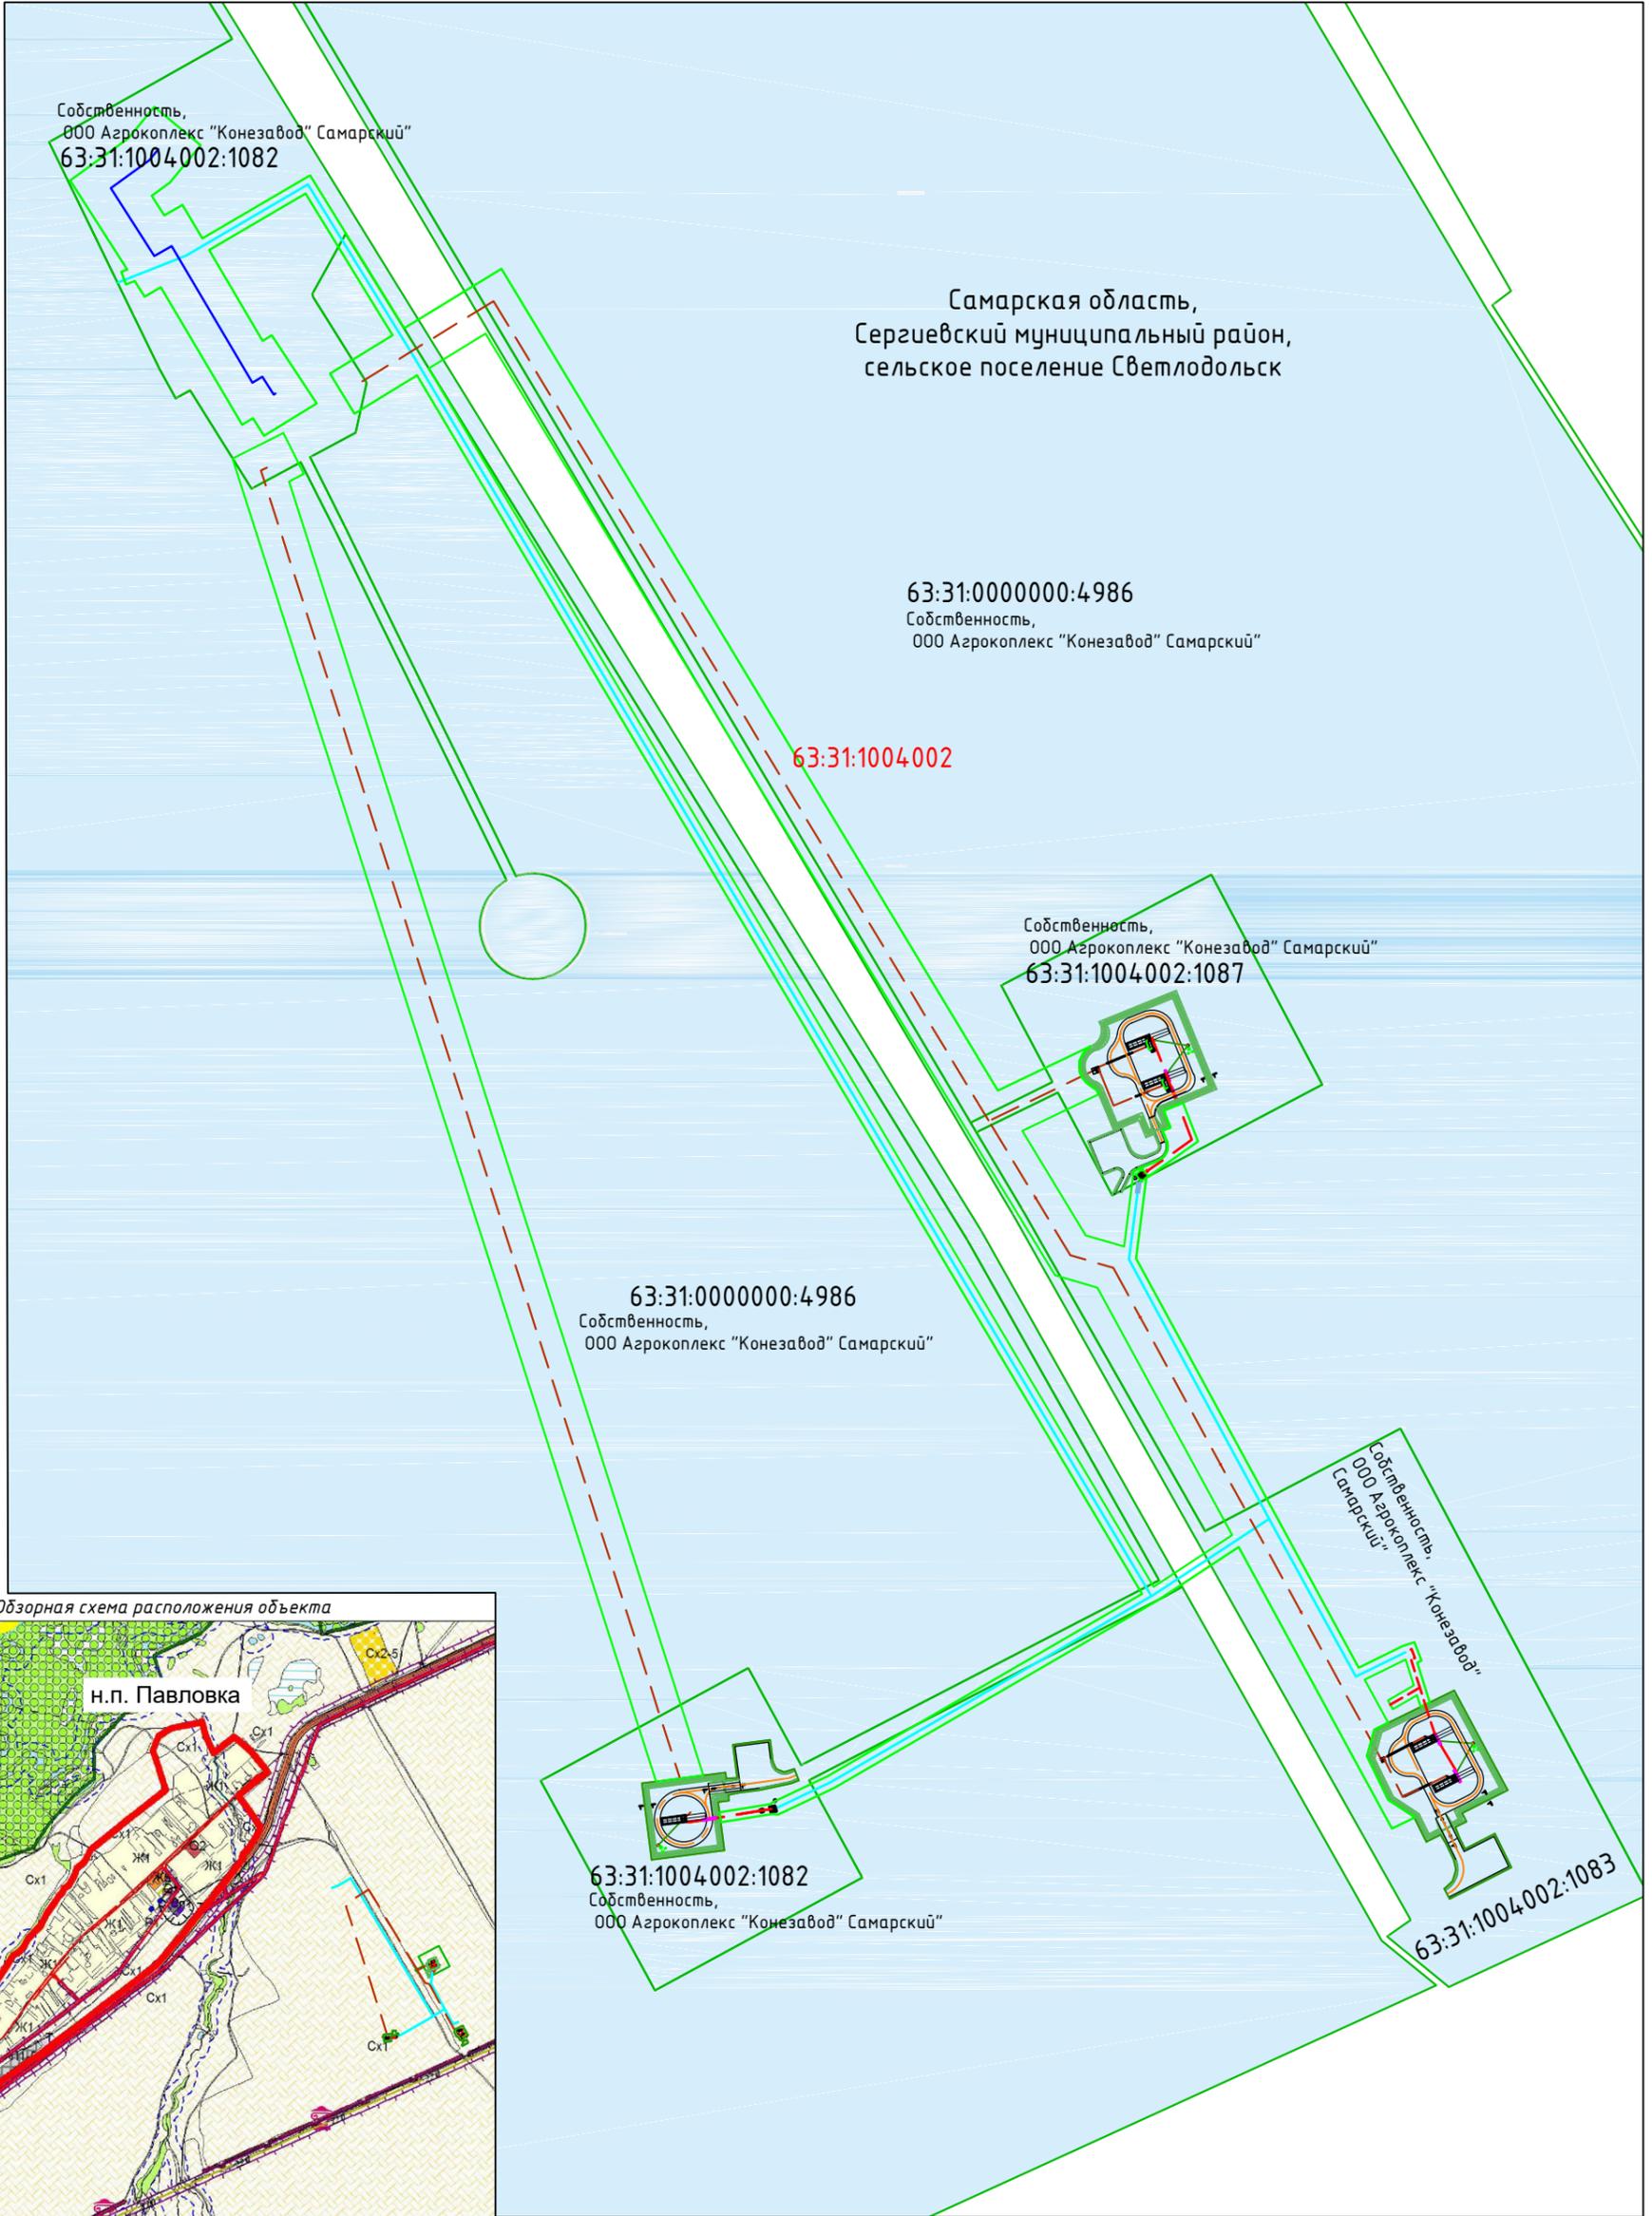

Обзорная схема расположения объекта

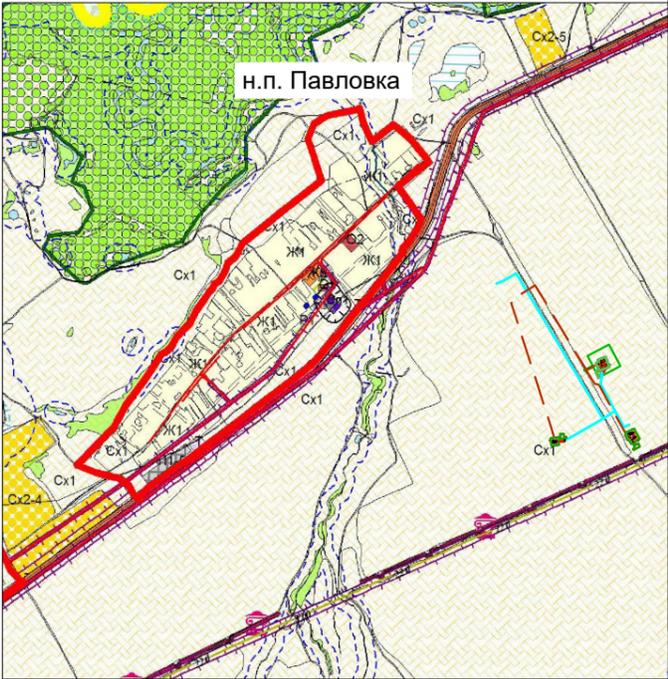

Условные обозначения:

- 63:31:1004002 – номер кадастрового квартала
- 63:31:1004002:1082
Собственность, ООО Агрокомплекс "Конезавод" Самарский – граница существующего земельного участка с указанием кадастрового номера, правообладателя
- – проектируемая ВЛ
- - - – проектируемый нефтепровод
- - - – проектируемая кабельная линия
- – проектируемый водовод
- граница предварительного землеотвода

Изм.	Кол. уч.	Лист	№ док.	Подп.	Дата

Расширение обустройства Нероновского нефтяного месторождения			
	Стадия	Лист	Листов
	П		
Схема размещения предварительного землеотвода объекта			

Согласовано

Взам. инв. №

Подпись и дата

Инв. № подл.