

63:31:1010002


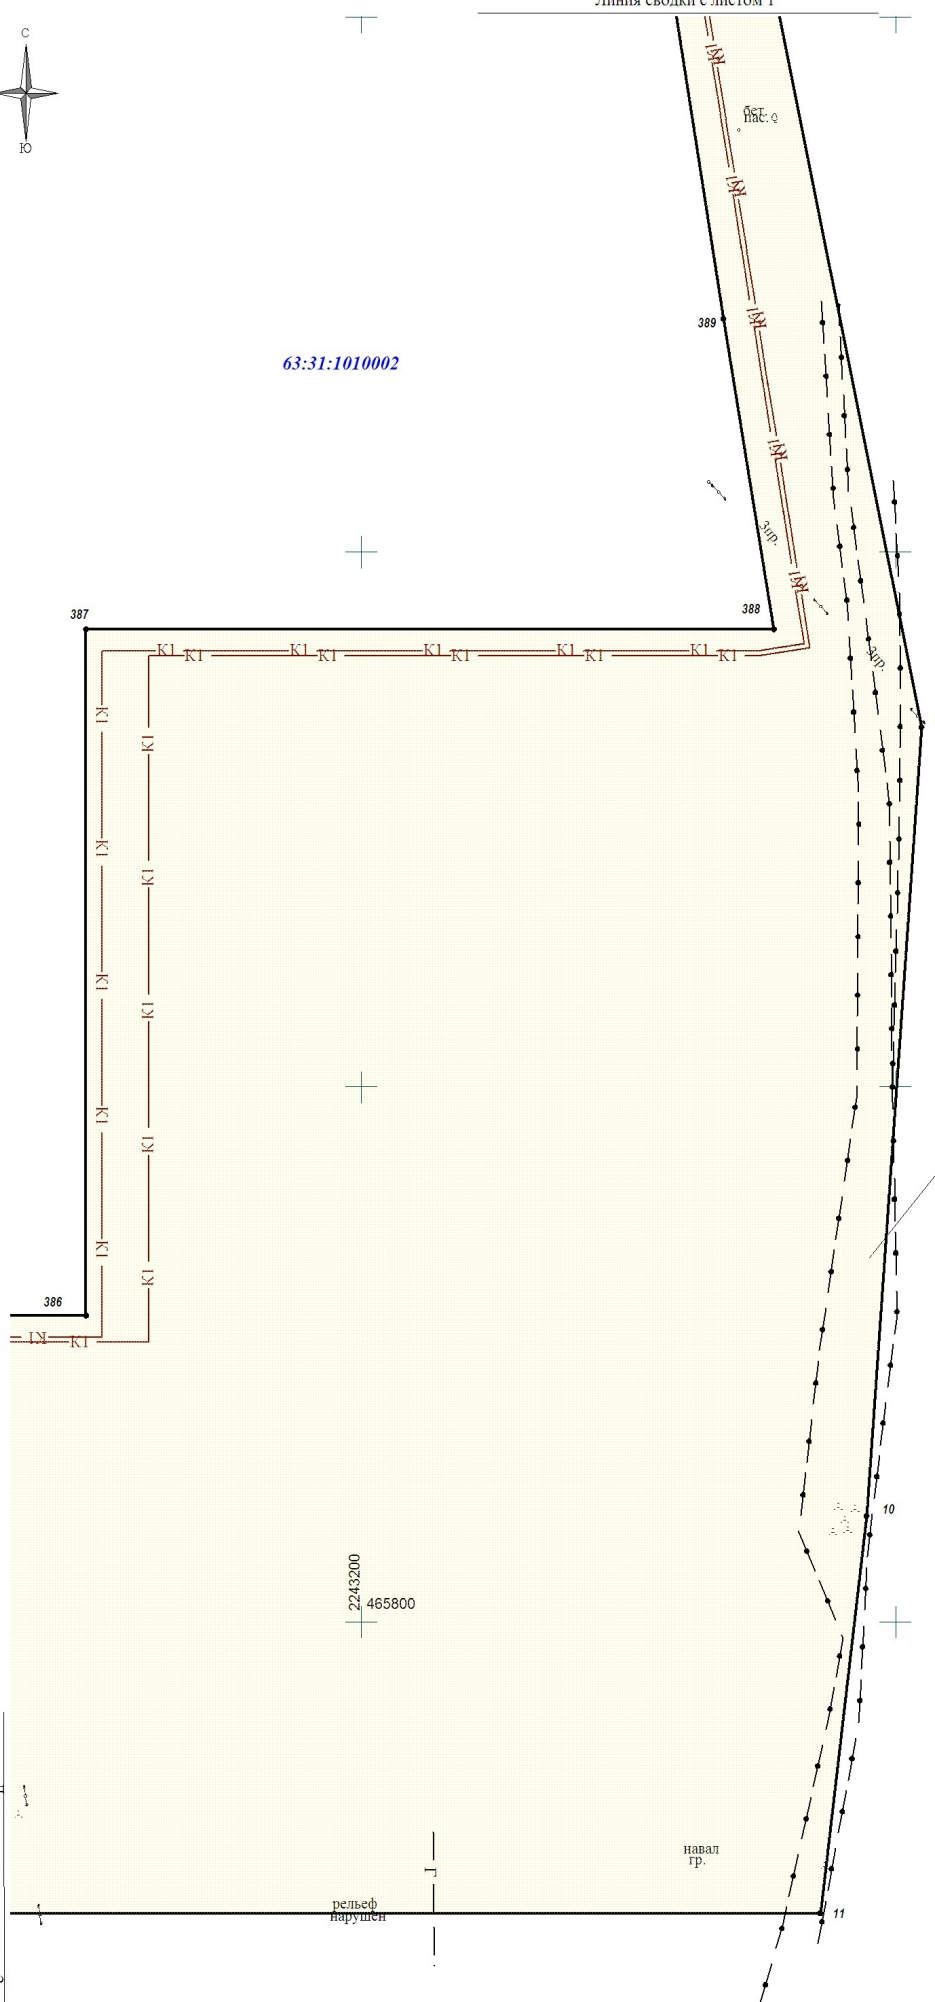


Схема расположения листов плана

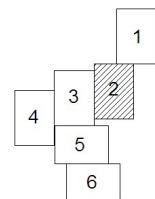

навал гр.



рельеф нарушен

:78

Масштаб 1:2000

Изн. № подл.	Подпись и дата	Взам. инв. №

Э. Молчанг с иждово вишиг

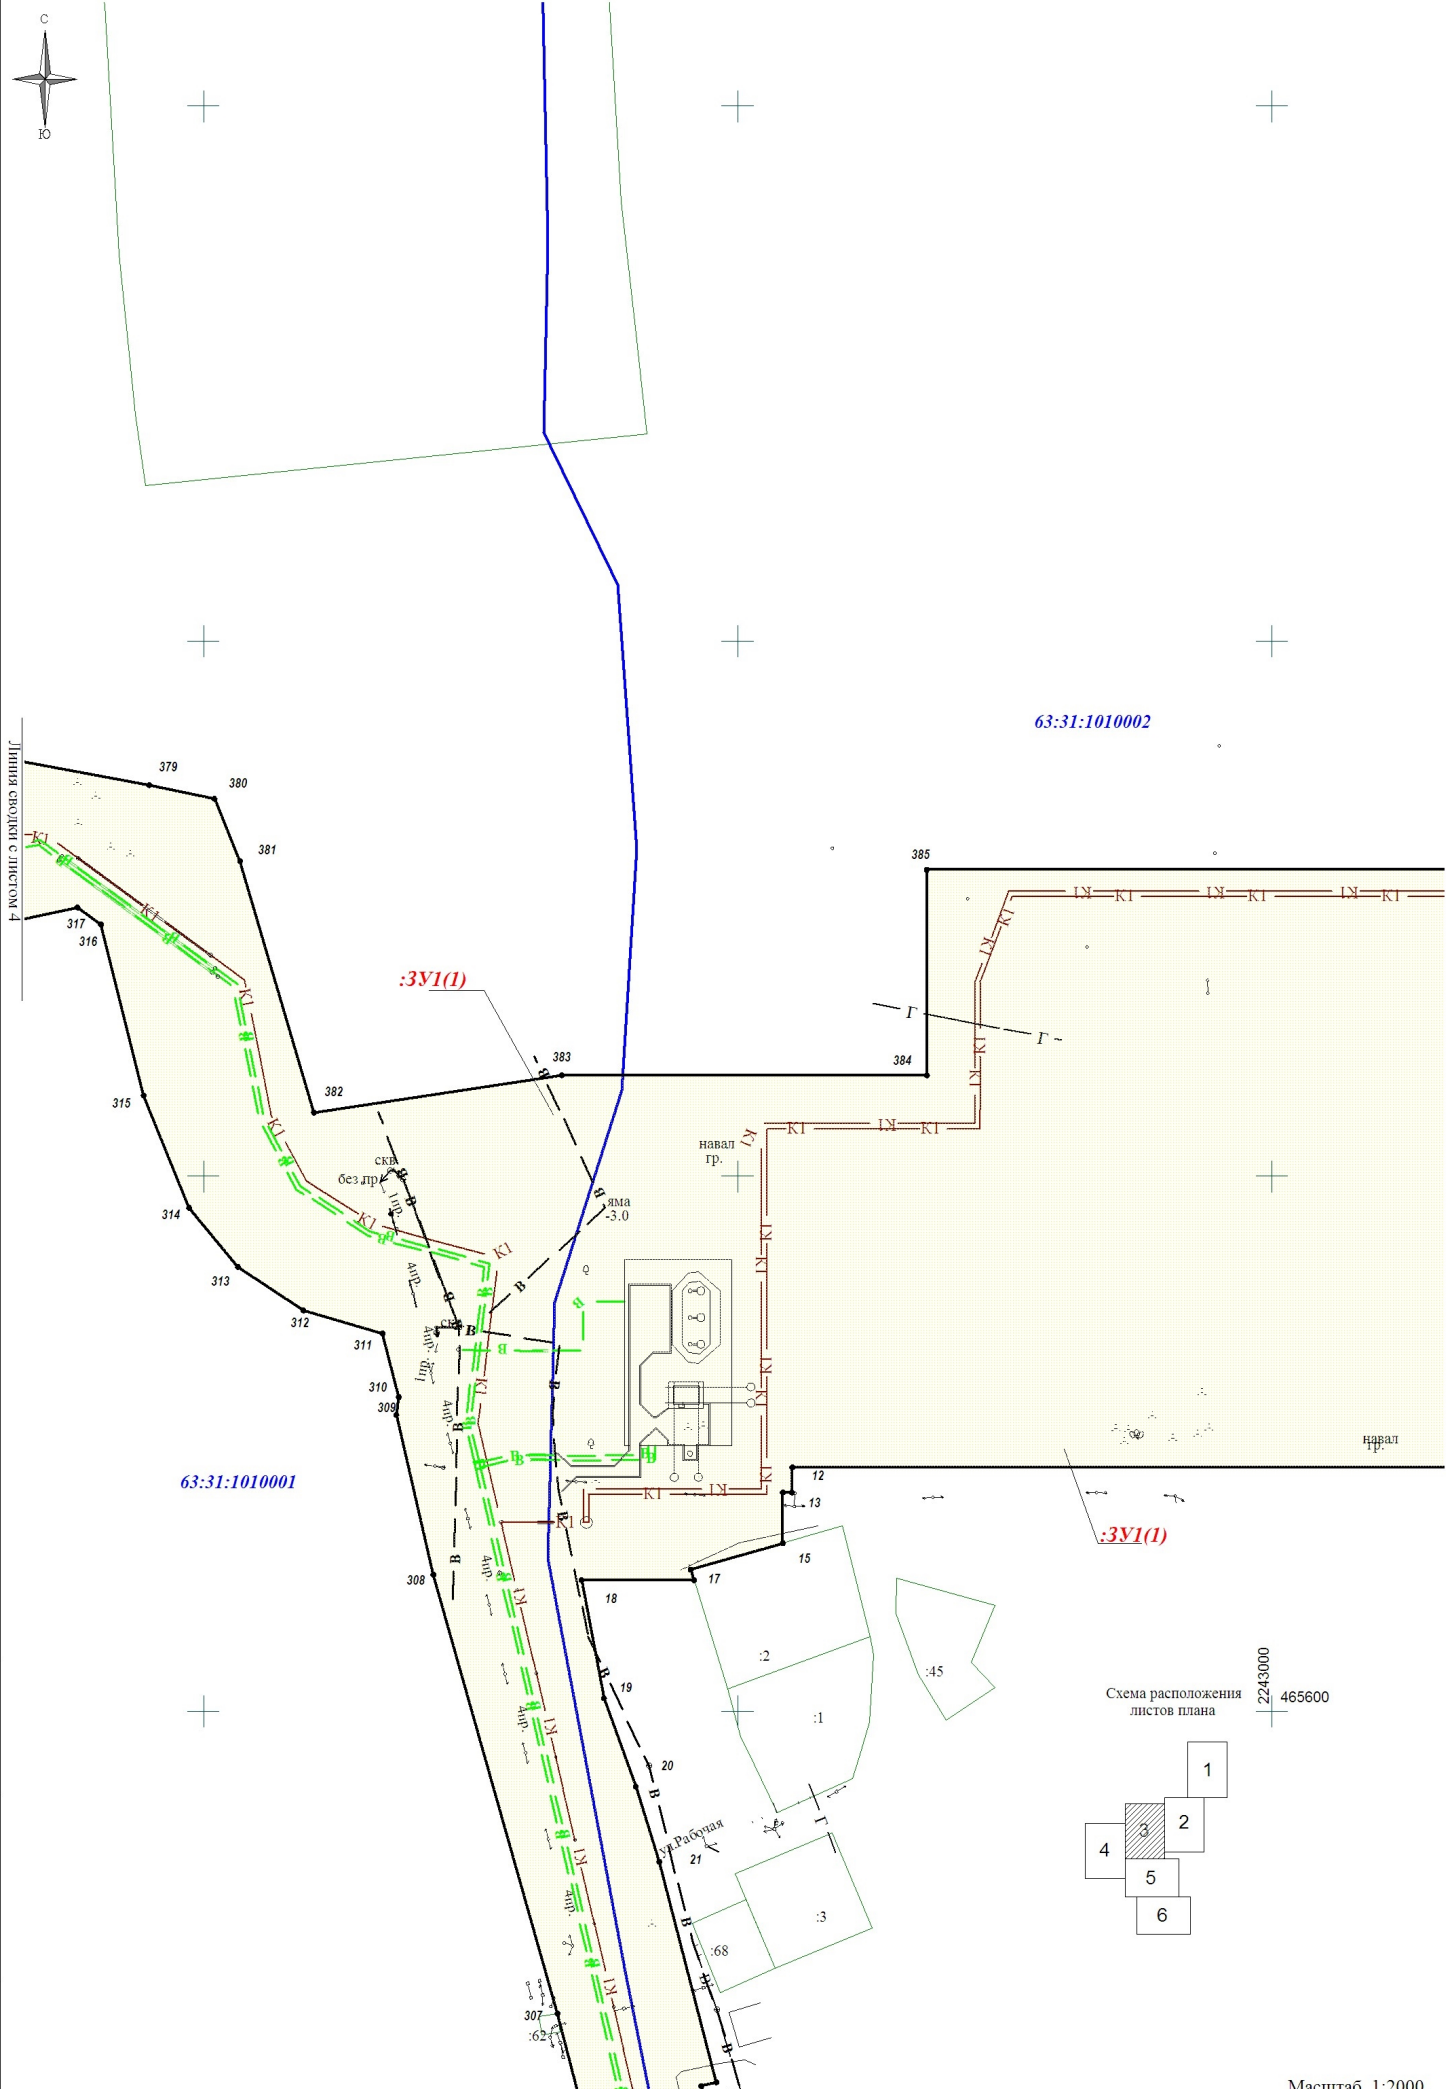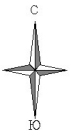

Итв. № подл.	Подпись и дата	Взам. инв. №




2243000
465600

Линия сводки с листом 5

Масштаб 1:2000

Линия сводки с листом 2

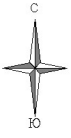

Линия сводки с листом 3

КНС2

2242400
465800


63:31:1010001

63:31:1010003

3У1(1)



Масштаб 1:2000

Схема расположения листов плана

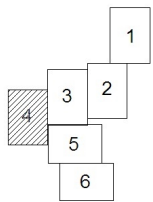


Ивл. № подл.	Подпись и дата	Взам. инв. №

Линия сводки с листом 3

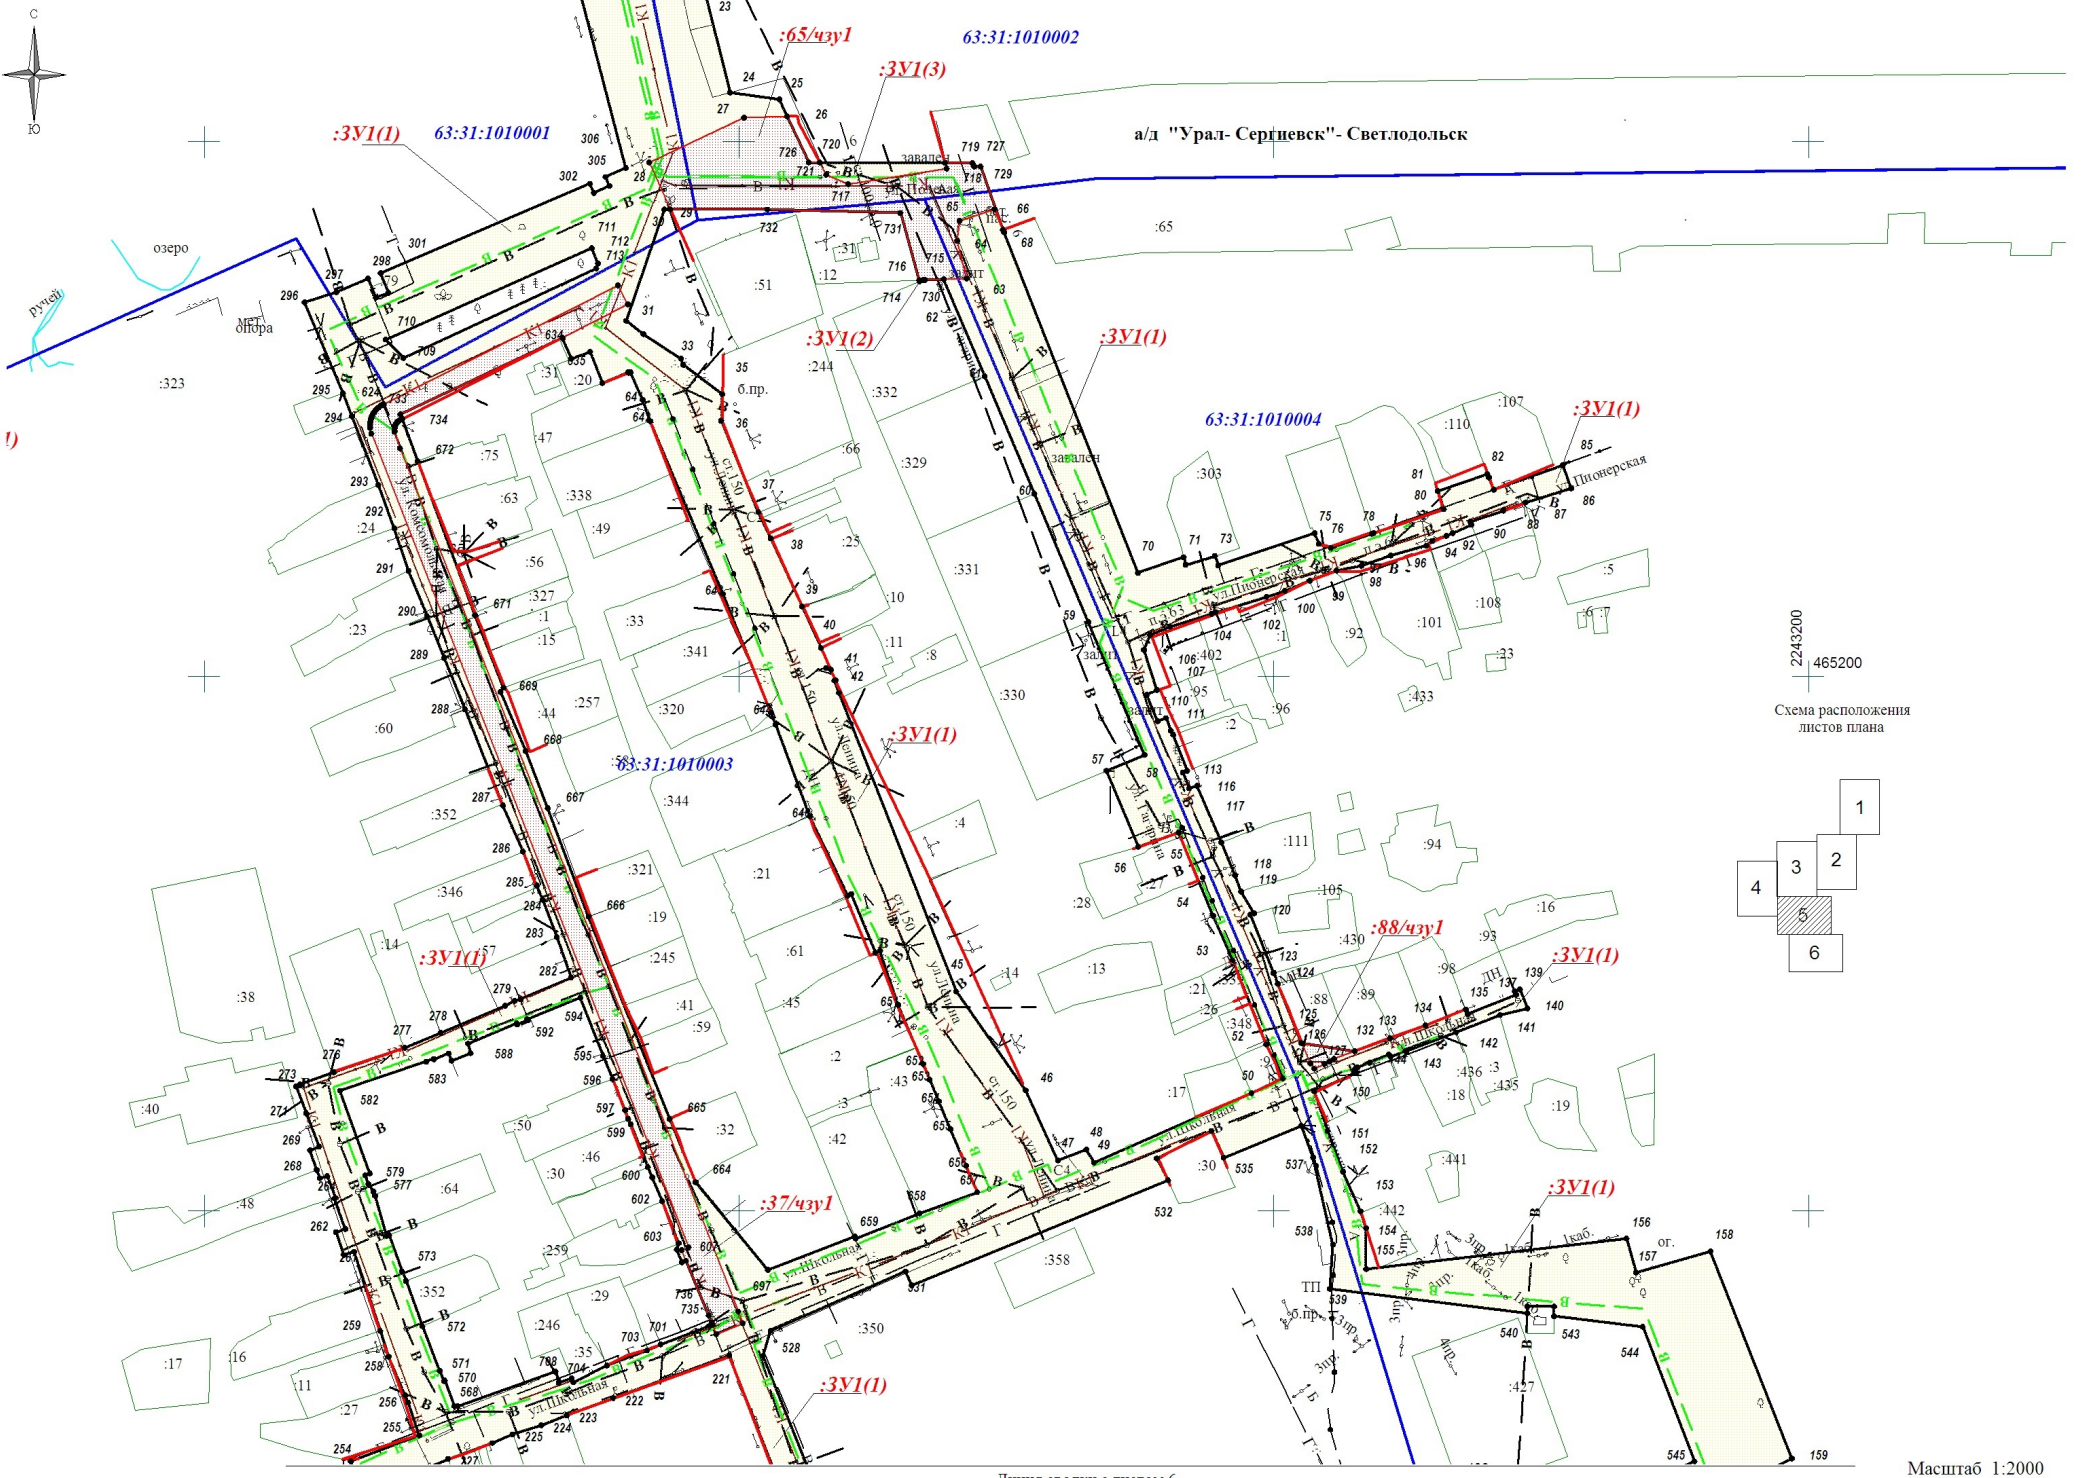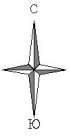

2243200
465200
Схема расположения листов плана

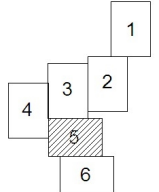

Масштаб 1:2000

Формат А3

Инв. № подл.	Подпись и дата	Взам. инв. №

Линия сводки с листом 6

