


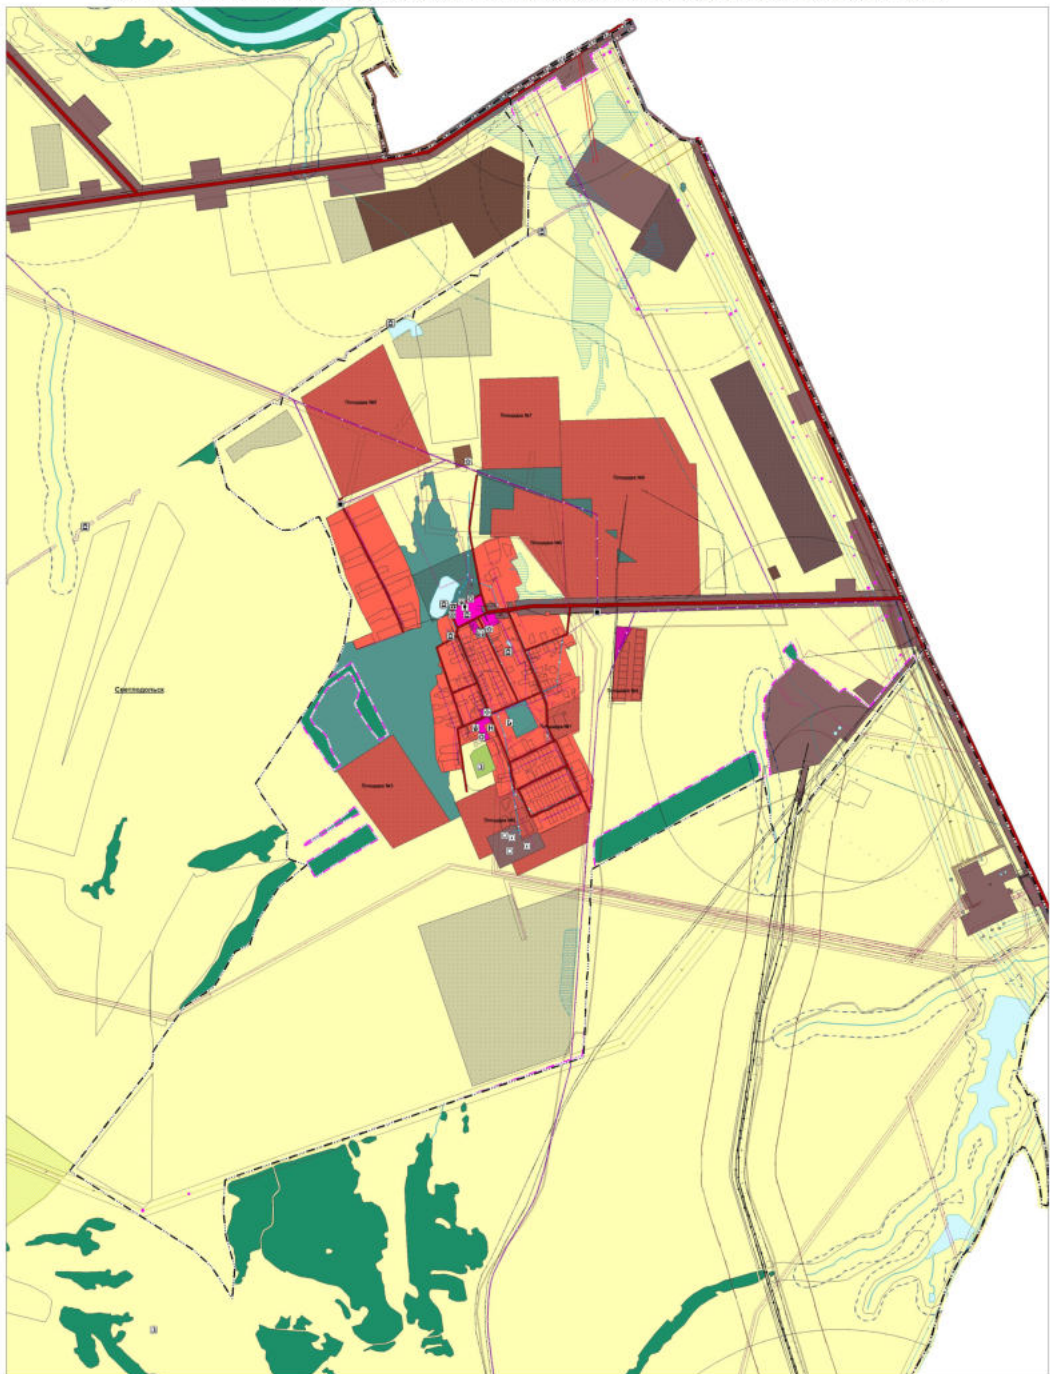

# Карта обоснования внесения изменений в генеральный план сельского поселения Светлодольск муниципального района Сергиевский Самарской области

Карта обоснования внесения изменений в генеральный план п. Светлодольск муниципального района Сергиевский Самарской области



**Условные обозначения**

**Генеральный план территории поселения Светлодольск муниципального района Сергиевский Самарской области**

Степень застройки территории:   
 - 1 - территория с низкой степенью застройки   
 - 2 - территория со средней степенью застройки   
 - 3 - территория с высокой степенью застройки

**Степень благоустройства территории**

Степень благоустройства территории:   
 - 1 - территория с низкой степенью благоустройства   
 - 2 - территория со средней степенью благоустройства   
 - 3 - территория с высокой степенью благоустройства

**Объекты и сооружения**

Объекты и сооружения:   
 - 1 - объекты и сооружения, имеющие статус объектов культурного наследия   
 - 2 - объекты и сооружения, имеющие статус объектов культурного наследия   
 - 3 - объекты и сооружения, имеющие статус объектов культурного наследия

**Объекты культурного наследия**

Объекты культурного наследия:   
 - 1 - объекты культурного наследия   
 - 2 - объекты культурного наследия   
 - 3 - объекты культурного наследия

**Иные объекты, расположенные на территории поселения Светлодольск**

Иные объекты, расположенные на территории поселения Светлодольск:   
 - 1 - объекты, расположенные на территории поселения Светлодольск   
 - 2 - объекты, расположенные на территории поселения Светлодольск   
 - 3 - объекты, расположенные на территории поселения Светлодольск

**Объекты, расположенные на территории поселения Светлодольск**

Объекты, расположенные на территории поселения Светлодольск:   
 - 1 - объекты, расположенные на территории поселения Светлодольск   
 - 2 - объекты, расположенные на территории поселения Светлодольск   
 - 3 - объекты, расположенные на территории поселения Светлодольск

Самарская область  
Муниципальный район Сергиевский  
Сельское поселение Светлодольск

Администрация сельского поселения Светлодольск  
Почтовый адрес: 446470, Самарская область, Сергиевский муниципальный район, с/пос. Светлодольск, ул. Мухоморова, д. 17  
Телефон: 8-473-28-43-43

Утверждено: 01.05.2014 г.  
Исполнитель: *(подпись)*  
М.П. *(подпись)*

Масштаб: 1:5000