


# Карта границ населенных пунктов, входящих в состав сельского поселения Захаркино муниципального района Сергиевский Самарской области

Утверждены  
 решением Собрания представителей  
 сельского поселения Захаркино  
 муниципального района Сергиевский  
 Самарской области  
 № 23 от 04.12.2013  
 в редакции Решений № 39 от 20.12.2019,  
 №22 от 12.11.2024

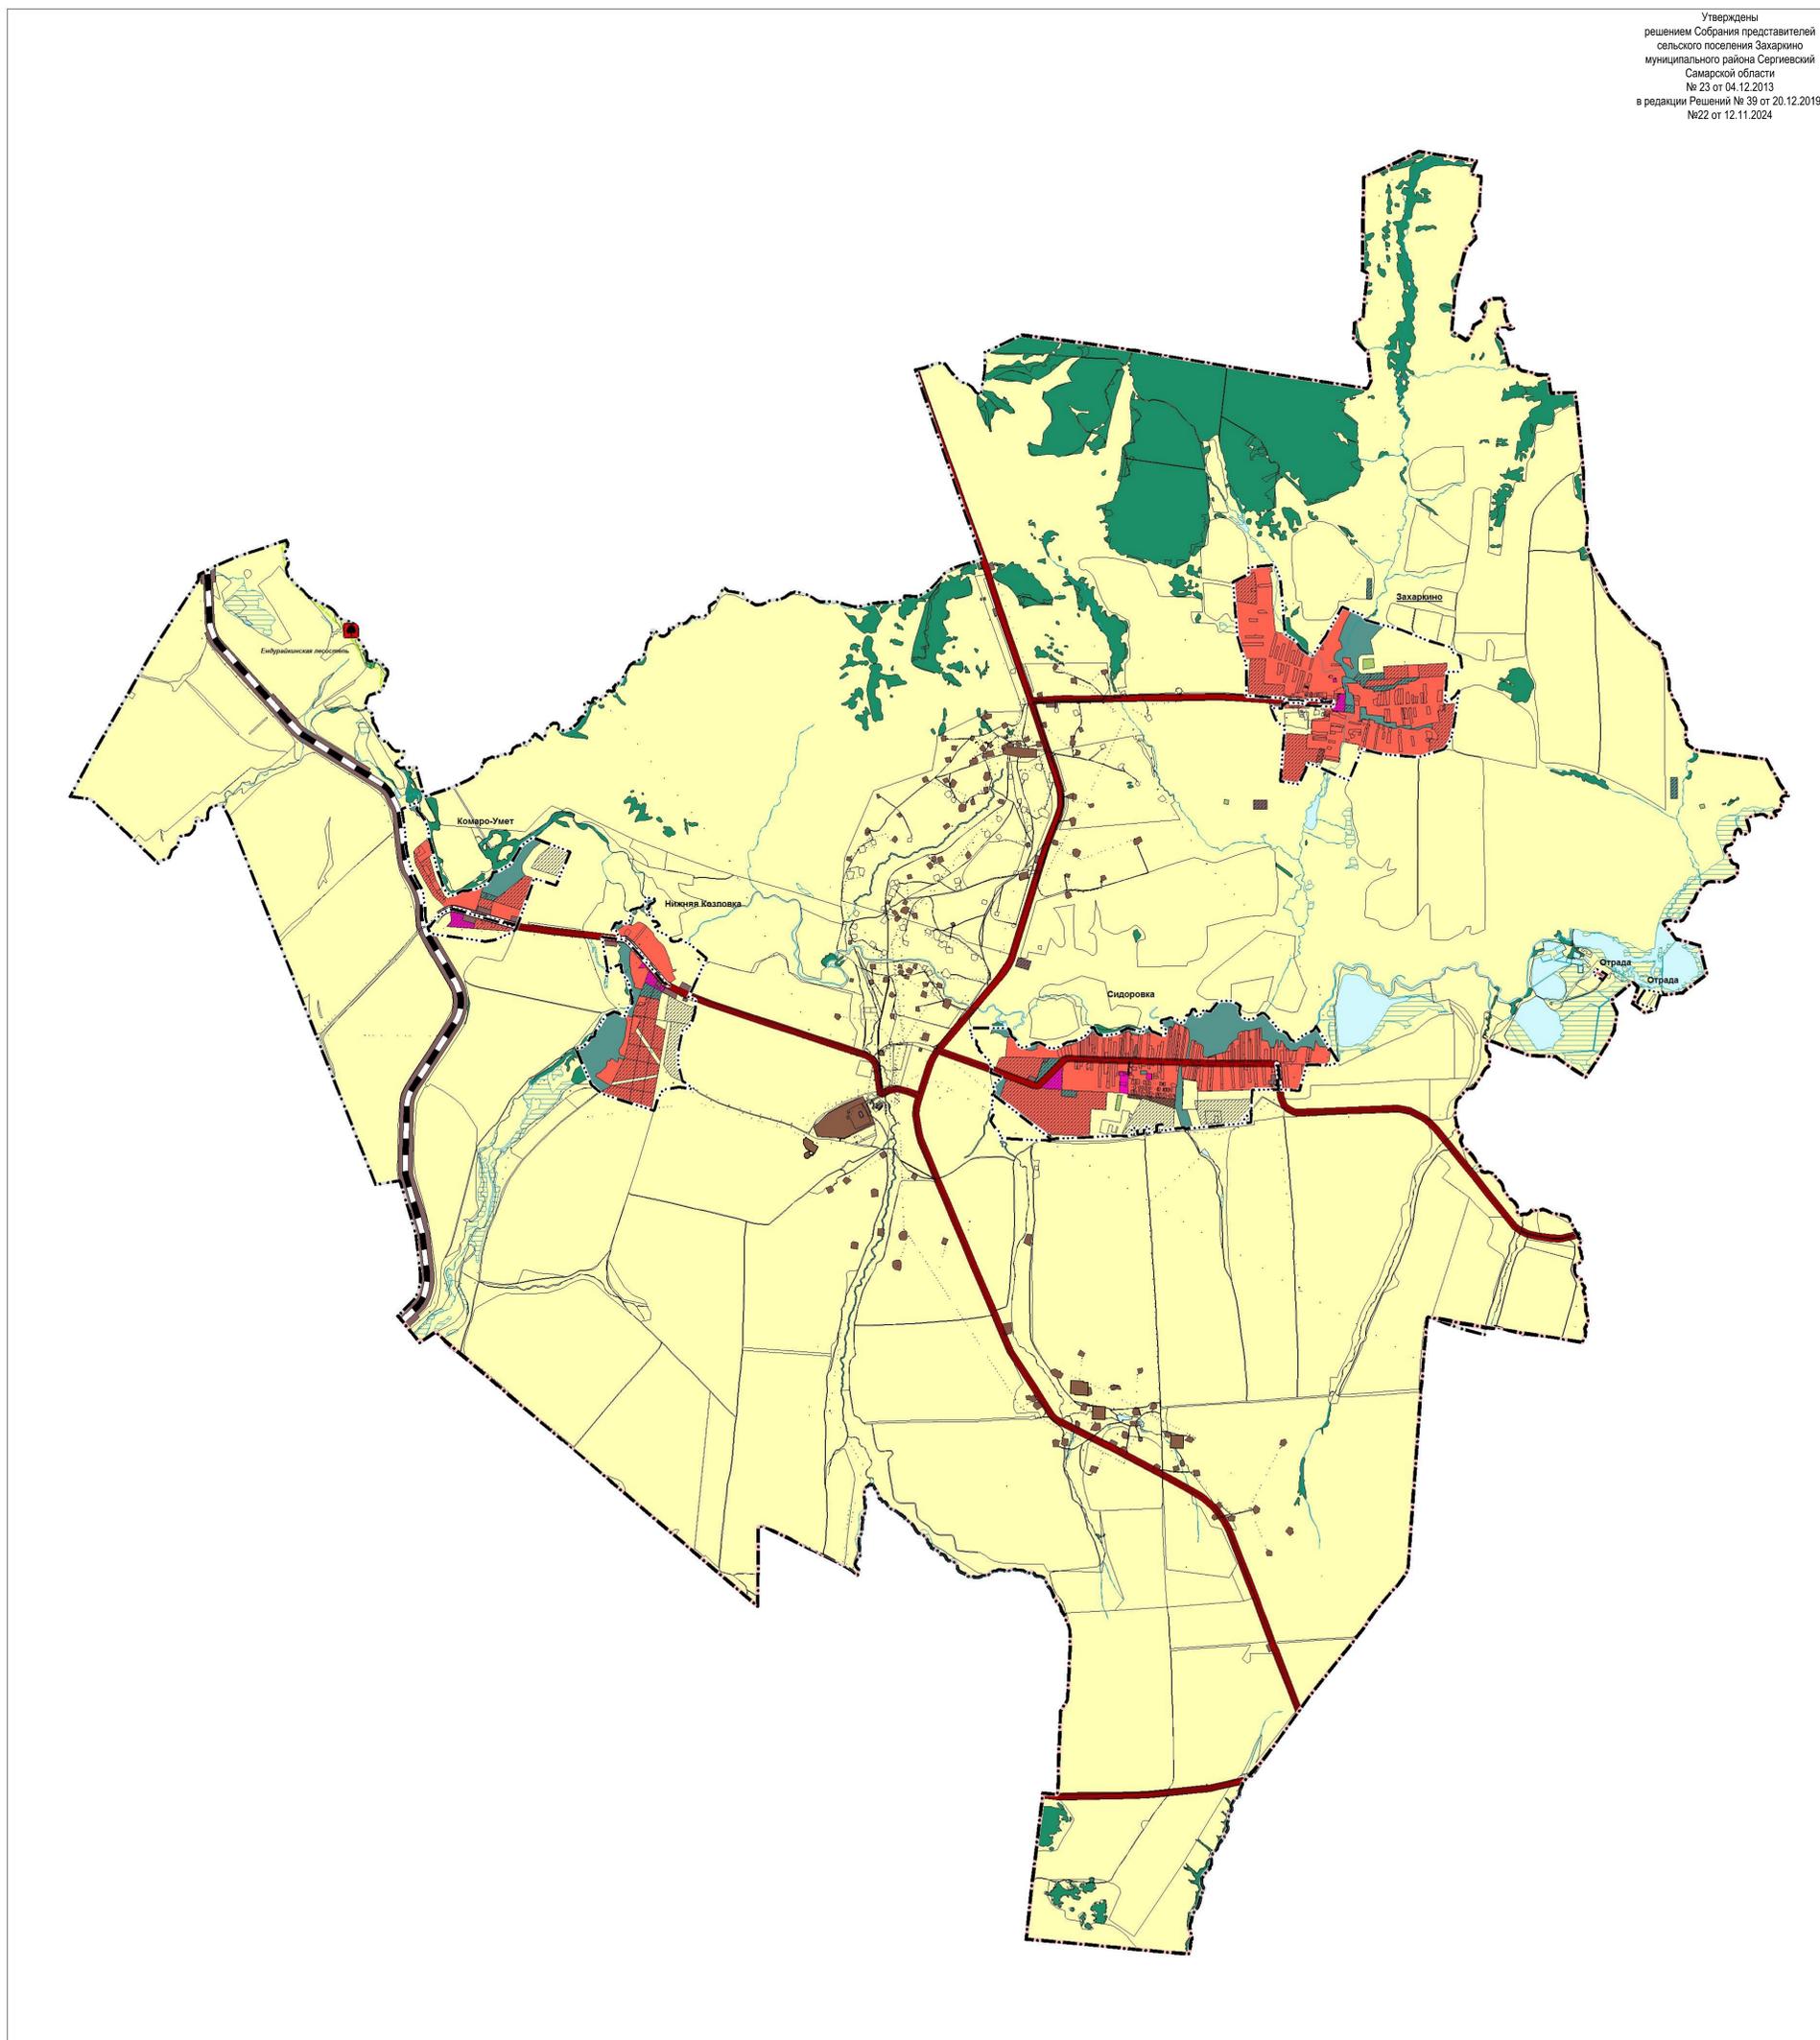

**Условные обозначения:**

**Границы субъектов Российской Федерации, муниципальных образований, населенных пунктов. Существующие**

- Границы единиц административно-территориального деления Российской Федерации
- Граница муниципального района
- Граница сельского поселения
- Граница населенного пункта

**Сведения ЕГРН**

- Границы земельных участков в соответствии с данными ЕГРН
- Границы земельных участков

**Объекты транспортной инфраструктуры. Существующие**

- Автомобильные дороги
- Железнодорожные пути
- Железнодорожный путь общего пользования

**Иная информация о состоянии, об использовании, ограничениях использования территорий. Существующие**


- Функциональные зоны**
- Жилые зоны
  - Зоны лесов
  - Зоны рекреационного назначения
  - Зоны сельскохозяйственного использования
  - Зоны специального назначения
  - Общественно-деловые зоны
  - Производственные зоны, зоны инженерной и транспортной инфраструктур
  - Производственная зона

**Иная информация о состоянии, об использовании, ограничениях использования территорий. Планируемые**

- Функциональные зоны**
- Жилые зоны
  - Зоны рекреационного назначения
  - Зоны сельскохозяйственного использования
  - Общественно-деловые зоны
  - Производственные зоны, зоны инженерной и транспортной инфраструктур
  - Производственная зона

**Особо охраняемые природные территории. Планируемые**

- Особо охраняемые природные территории**
- Памятник природы регионального значения
  - Памятник природы
- Поверхностные водные объекты**
- Болото
  - Водоем (озеро, пруд, обводненный карьер, водохранилище)
  - Водоток (река, ручей, канал)
  - Водоток (река, ручей, канал)

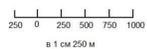

3229923/02133-2023/8 (53)									
Заказчик: АО «Самара-регион»									
Объект: Генеральный план сельского поселения Захаркино муниципального района Сергиевский Самарской области									
Исполнитель: ООО «Самара-регион»									
Состав: Лист 1									
Масштаб: 1:25000									
МТ города Самары "Архитектурно-планировочное бюро"									