муниципальное унитарное предприятие
"АрхПроект"
городской округ Отрадный Самарской области
свидетельство СРО НП Группа Компаний «ПРОМСТРОЙПРОЕКТ» № П 1-19-1-0513 от 25.06.2014
446304, Самарская обл., г. Отрадный, ул. Ленина, 10, тел. 8 (84661) 2-29-89

Проект межевания территории для линейного объекта:

«Строительство сетей освещения в селе Сергиевск муниципального района Сергиевский»

4432-ПМ-4

Том 4. Материалы по обоснования проекта межевания территории

2020

Взам. инв. №

Подп. и дата

Инв. № подл.

муниципальное унитарное предприятие
"АрхПроект"
городской округ Отрадный Самарской области
свидетельство СРО НП Группа Компаний «ПРОМСТРОЙПРОЕКТ» № П 1-19-1-0513 от 25.06.2014
446304, Самарская обл., г. Отрадный, ул. Ленина, 10, тел. 8 (84661) 2-29-89

Проект межевания территории для линейного объекта:

«Строительство сетей освещения в селе Сергиевск муниципального района Сергиевский»

4432-ПМ-4

Том 4. Материалы по обоснованию проекта межевания территории

Директор ____________ И.В. Моисеева

2020

Взам. инв. №	
Подп. и дата	
Инв. № подл.	

Том 4. Проект межевания территории. Материалы по обоснованию

Обозначение	Наименование	Лист
	Основная часть проекта межевания	
	Раздел 4 «Материалы по обоснованию проекта межевания. Графическая часть»	
	Чертеж границ существующих земельных участков	
	Схема границ зон с особыми условиями использования территории	
	Перечень координат характерных точек границ зон с особыми условиями использования территории, границ устанавливаемой охранной зоны проектируемого объекта	

Согласовано

Инв. № подл.

Подп. и дата

Инв. № подл.

Изм.	Кол.уч	Лист	№ док.	Подп.	Дата	4432-ПМ-4-ТЧ
Рук. пр. отд.	Завьялова					Состав тома 4
Разраб.	Хивинцева					
Н. контроль	Моисеева					

Стадия	Лист	Листов
П	1	1

МУП «АрхПроект»
г. Отрадный 2020 г.

Раздел 3 «Материалы по обоснованию проекта межевания. Графическая часть»

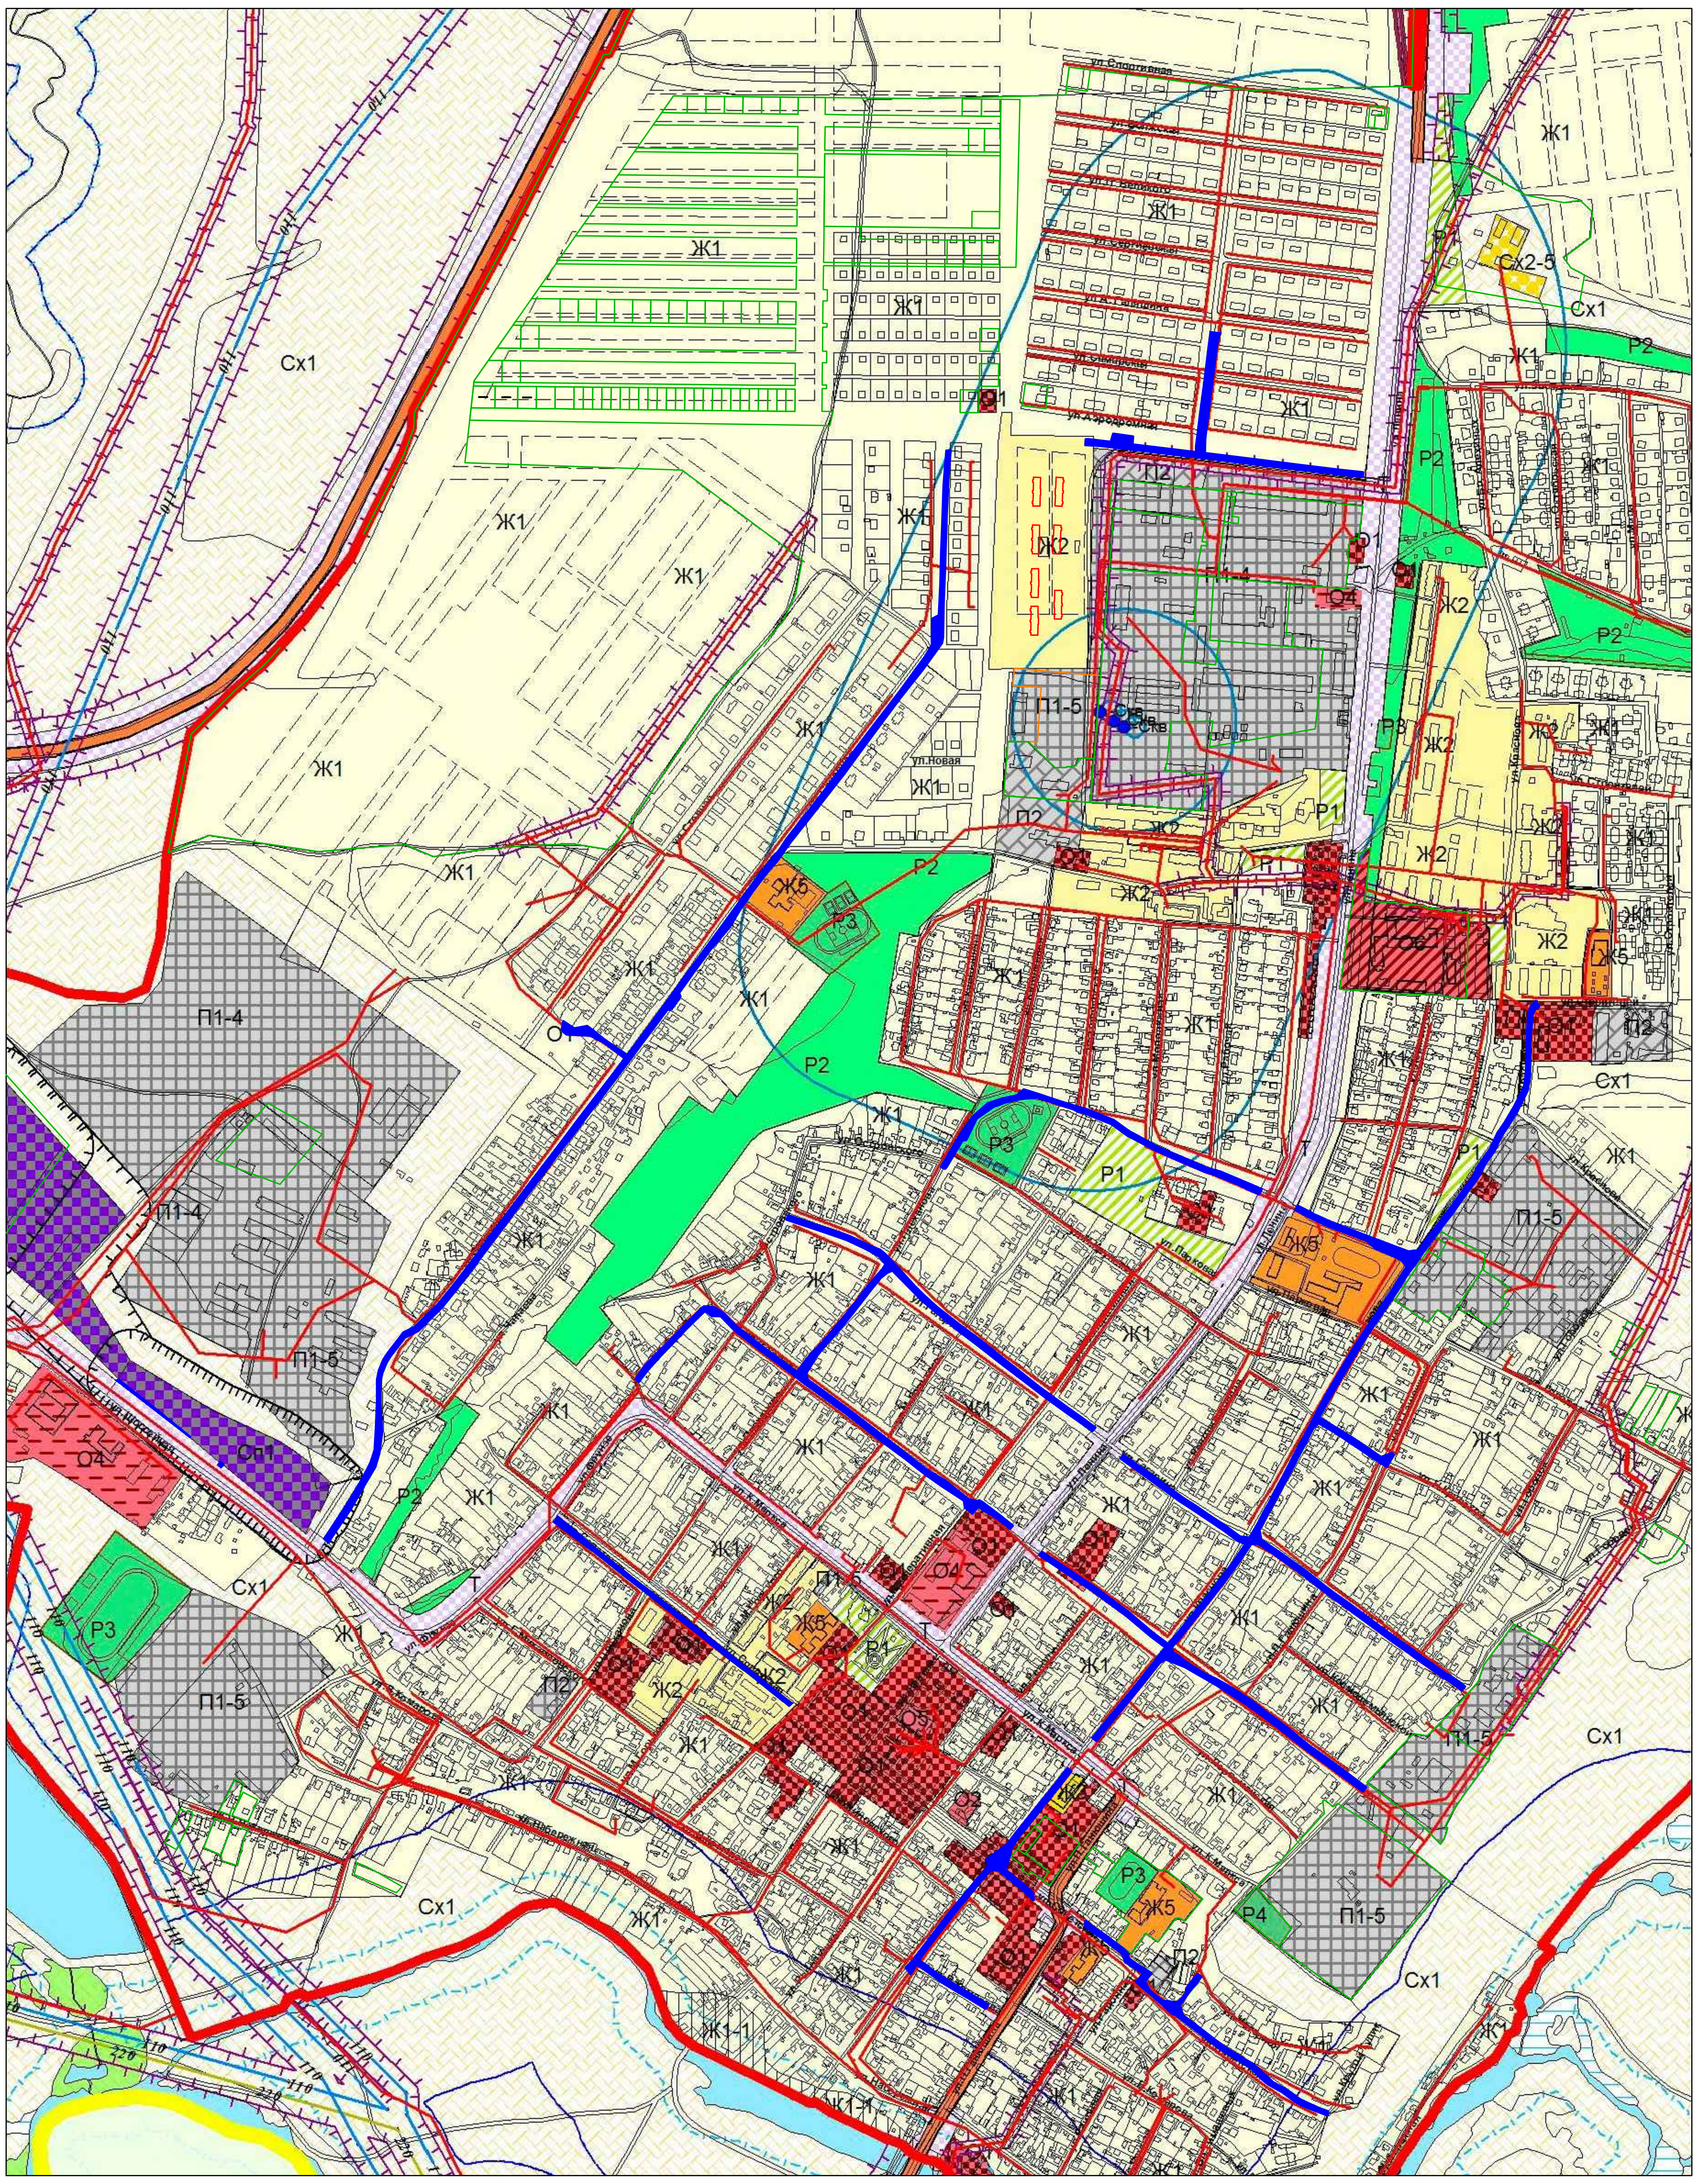

Условные обозначения

Территориальные границы

🟨 Граница сельского поселения

🟥 Граница населенного пункта

Территории и объекты

🟩 Леса

Особо охраняемые природные территории:

🟩 Памятник природы

▨ Территория объектов культурного наследия

Поверхностные водные объекты:

🟦 Водоем (озеро, пруд, обводненный карьер, водохранилище)

🟦 Водоток (река, ручей, канал)

▤ Болото

Объекты транспортной инфраструктуры:

🟧 Автомобильные дороги общего пользования регионального или межмуниципального значения

Линия электропередачи (ЛЭП)

— 220 — ЛЭП 220 кВ

— 110 — ЛЭП 110 кВ

— 35 — ЛЭП 35 кВ

— ЛЭП

Территориальные зоны

Жилые зоны

▭	Ж1	Зона застройки индивидуальными жилыми домами
▥	Ж1-1	Подзона застройки индивидуальными жилыми домами
▭	Ж2	Зона застройки малоэтажными жилыми домами
🟨	Ж3	Зона застройки среднеэтажными жилыми домами
🟧	Ж5	Зона размещения объектов дошкольного и общего образования
▨	Ж7	Зона садоводства и дачного хозяйства

Общественно-деловые зоны

▩	О1	Зона делового, общественного и коммерческого назначения
▥	О1-1	Позона делового, общественного и коммерческого назначения
▩	О2	Зона размещения объектов социального и коммунально-бытового назначения
▤	О4	Зона размещения объектов образования
🟥	О5	Зона размещения культовых объектов
▨	О6	Зона размещения объектов здравоохранения

Зоны рекреационного назначения

▨	Р1	Зона скверов, парков, бульваров
🟩	Р2	Зона естественного природного ландшафта
🟩	Р3	Зона отдыха, занятий физической культурой и спортом
🟩	Р4	Зона отдыха и туризма

Зоны сельскохозяйственного использования

▩	Сх1	Зона сельскохозяйственных угодий
🟨	Сх2	Зона, занятая объектами сельскохозяйственного назначения
🟨	Сх2-4	Подзона объектов сельскохозяйственного назначения IV-V класса опасности
🟨	Сх2-5	Подзона объектов сельскохозяйственного назначения V класса опасности

Производственные зоны

▦	П1	Производственная зона
▦	П1-3	Подзона производственных и коммунально-складских объектов III-V класса опасности
▦	П1-4	Подзона производственных и коммунально-складских объектов IV-V класса опасности
▦	П1-5	Подзона производственных и коммунально-складских объектов V класса опасности
▩	П2	Коммунально-складская зона

▨ Граница размещения проектируемого линейного объекта

Зоны инженерной и транспортной инфраструктур

▨	Т	Зона транспортной инфраструктуры
▨	И	Зона инженерной инфраструктуры

Зоны специального назначения

▩	Сп1	Зона специального назначения, связанная с захоронениями

Границы зон с особыми условиями использования территории

▭ Санитарно-защитная зона

▭ Охранная зона

▭ Водоохранная зона

▭ Прибрежная защитная полоса

▭ Зона санитарной охраны источников питьевого водоснабжения 1, 2, 3 пояс

						4432–ПМ–4–ГЧ		
	Кол.уч	Лист	N док.	Подпись	Дата	Строительство сетей освещения в селе Сергиевск муниципального района Сергиевский		
							Стадия	Лист	Листов
							П	1	
Рук.пр.отд.	Завьялова					Схема расположения элемента планировочной структуры	МУП "АрхПроект" г. Отрадный 2020г.	
Разраб.	Хивинцева							
Н. контр.	Моисеева							

С
Земли населенных пунктов
63:31:0702001
сельское поселение Сергиевск
Земли населенных пунктов
63:31:0702002
сельское поселение Сергиевск
Земли населенных пунктов
63:31:0702003
сельское поселение Сергиевск
Земли населенных пунктов
63:31:0702005
сельское поселение Сергиевск
ул.Аэродромная
2243100 472500
2243100 472400
2243100 472300
2243100 472200
ВЛ0.4КВ 5пр.2каб.

Условные обозначения

🟩 Граница отвода земельного участка, для строительства сетей освещения, попадающая на земельные участки, включенные в ГКН

🟦 Граница отвода земельного участка, для строительства сетей освещения, подлежащая постановке на ГКН

Границы

63:31:0702002 Граница кадастрового квартала, его номер

🟩 Границы существующих земельных участков, учтенных в ЕГРН

🟥 Границы существующих ОКС, учтенных в ЕГРН

4432–ПМ–4–ГЧ

Строительство сетей освещения в селе Сергиевск муниципального района Сергиевский

Изм.	Кол.уч.	Лист	N док.	Подпись	Дата
Рук.пр.отд.	Завьялова				
Разраб.	Хивинцева				
Н. контр.	Моисеева				

Стадия	Лист	Листов
П	2	

Чертеж границ существующих земельных участков
М 1:500

МУП "АрхПроект"
г. Отрадный 2020г.

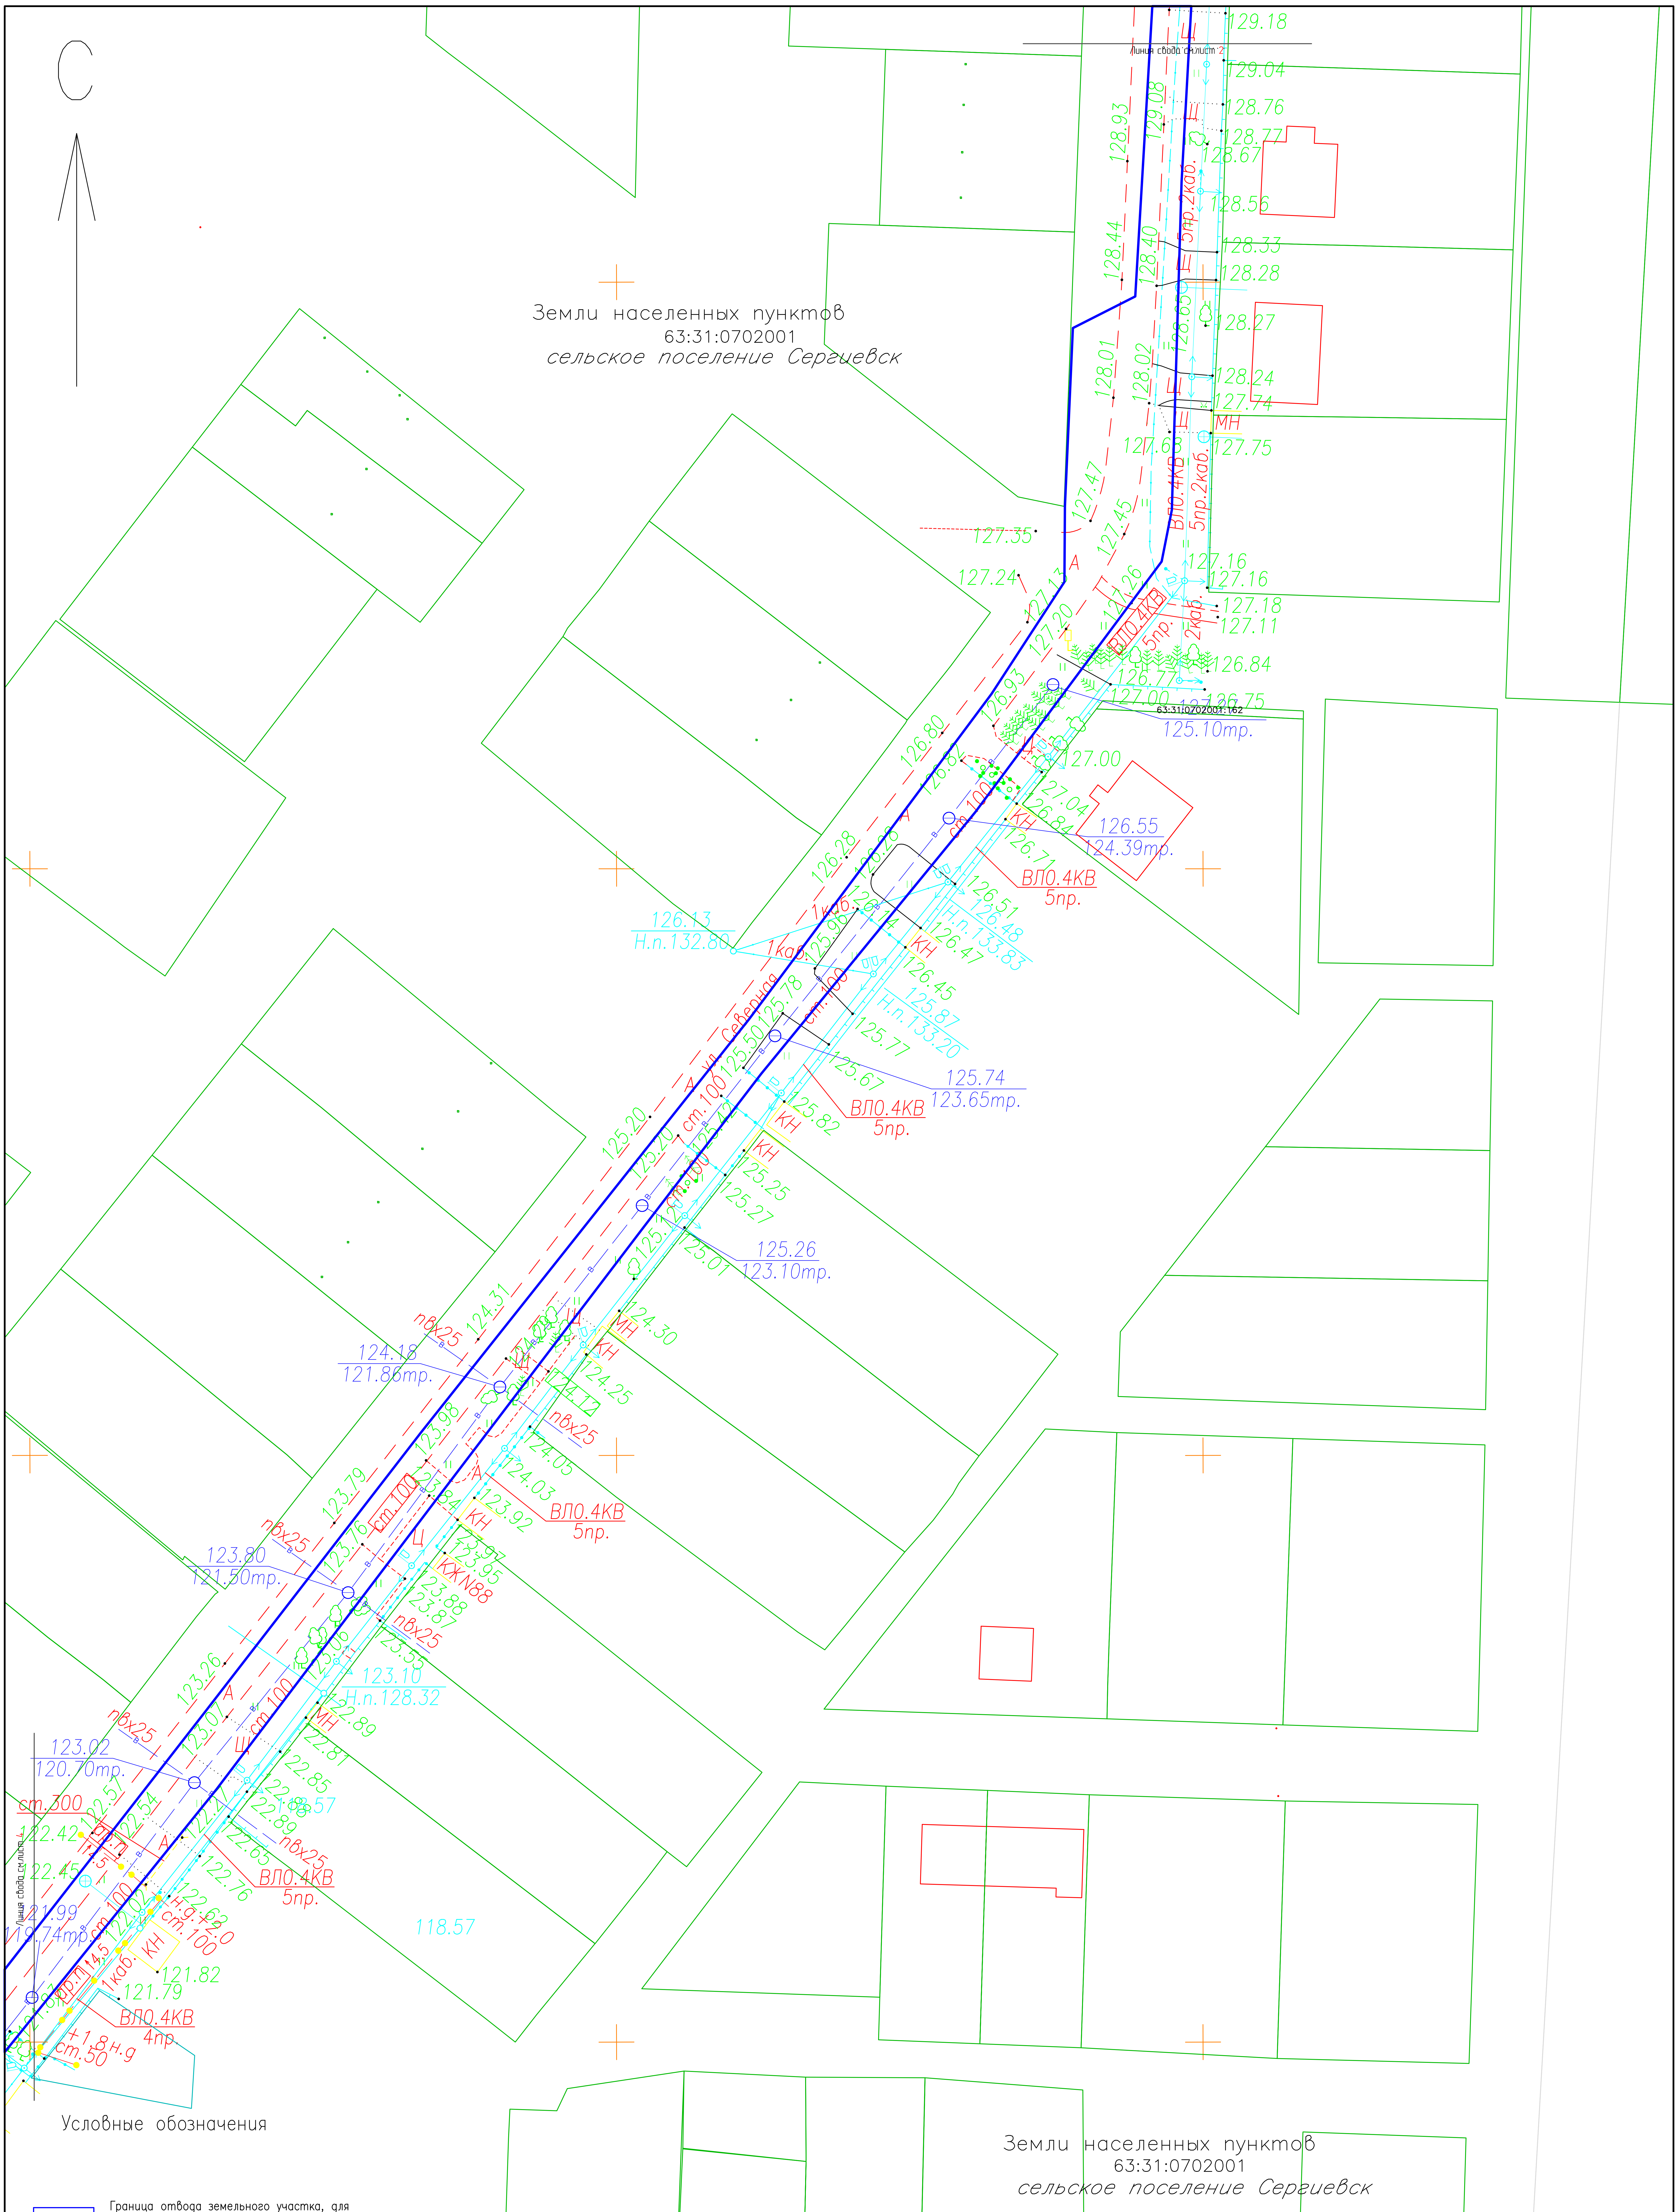
С
Линия свода см.лист 2
Земли населенных пунктов
63:31:0702001
сельское поселение Сергиевск
63:31:0702001:162
ул. Северная
ВЛ0.4КВ
5пр.
ВЛ0.4КВ
4пр.
125.10тр.
126.55
124.39тр.
125.74
123.65тр.
125.26
123.10тр.
124.18
121.86тр.
123.80
121.50тр.
123.02
120.70тр.
126.13
Н.п.132.80
123.10
Н.п.128.32
КН
МН
КК№88
ст.100
ст.300
ст.50
п8х25
1каб.
5пр.2каб.
+1.8 н.g
118.57
Линия свода см.лист 4
Земли населенных пунктов
63:31:0702001
сельское поселение Сергиевск

Условные обозначения

🟦	Граница отвода земельного участка, для строительства сетей освещения, подлежащая постановке на ГКН

Границы

63:31:0702002	Граница кадастрового квартала, его номер
🟩	Границы существующих земельных участков, учтенных в ЕГРН
🟥	Границы существующих ОКС, учтенных в ЕГРН

						4432–ПМ–4–ГЧ			
Изм.	Кол.уч.	Лист	N док.	Подпись	Дата	Строительство сетей освещения в селе Сергиевск муниципального района Сергиевский			
							Стадия	Лист	Листов
								3	
Рук.пр.отд.	Завьялова					Чертеж границ существующих земельных участков М 1:500	МУП "АрхПроект" г. Отрадный 2020г.		
Разраб.	Хивинцева								
Н. контр.	Моисеева								

840х594

С
Земли населенных пунктов
63:31:0702001
сельское поселение Сергиевск
Земли населенных пунктов
63:31:0702012
сельское поселение Сергиевск
ул. Северная
КТП N3
ТП
ВЛ10КВ
ВЛ0.4КВ
ст.100
ст.200
ст.300
Линия свода см.лист 3
Линия свода см.лист 5
840x594

Условные обозначения

🟦	Граница отвода земельного участка, для строительства сетей освещения, подлежащая постановке на ГКН

Границы

63:31:0702002	Граница кадастрового квартала, его номер
🟩	Границы существующих земельных участков, учтенных в ЕГРН
🟥	Границы существующих ОКС, учтенных в ЕГРН

						4432–ПМ–4–ГЧ			
Изм.	Кол.уч.	Лист	N док.	Подпись	Дата	Строительство сетей освещения в селе Сергиевск муниципального района Сергиевский			
							Стадия	Лист	Листов
								4	
Рук.пр.отд.	Завьялова					Чертеж границ существующих земельных участков М 1:500	МУП "АрхПроект" г. Отрадный 2020г.		
Разраб.	Хивинцева								
Н. контр.	Моисеева								

С
Земли населенных пунктов
63:31:0702001
сельское поселение Сергиевск
Земли населенных пунктов
63:31:0702012
сельское поселение Сергиевск
Земли населенных пунктов
63:31:0702011
сельское поселение Сергиевск
Земли населенных пунктов
63:31:0702014
сельское поселение Сергиевск
Земли населенных пунктов
63:31:0702016
сельское поселение Сергиевск
Земли населенных пунктов
63:31:0702013
сельское поселение Сергиевск
Земли населенных пунктов
63:31:0702017
сельское поселение Сергиевск
Земли населенных пунктов
63:31:0702018
сельское поселение Сергиевск

Условные обозначения

🟦	Граница отвода земельного участка, для строительства сетей освещения, подлежащая постановке на ГКН

Границы

63:31:0702002	Граница кадастрового квартала, его номер
🟩	Границы существующих земельных участков, учтенных в ЕГРН
🟥	Границы существующих ОКС, учтенных в ЕГРН

4432–ПМ–4–ГЧ

Строительство сетей освещения в селе Сергиевск муниципального района Сергиевский

Изм.	Кол.уч.	Лист	N док.	Подпись	Дата
Рук.пр.отд.	Завьялова				
Разраб.	Хивинцева				
Н. контр.	Моисеева				

Стадия	Лист	Листов
	5	

Чертеж границ существующих земельных участков
М 1:500

МУП "АрхПроект"
г. Отрадный 2020г.

840x2378

С
Земли населенных пунктов
63:31:0702009
сельское поселение Сергиевск
Земли населенных пунктов
63:31:0702006
сельское поселение Сергиевск
Земли населенных пунктов
63:31:0702007
сельское поселение Сергиевск
Земли населенных пунктов
63:31:0702008
сельское поселение Сергиевск
Земли населенных пунктов
63:31:0702019
сельское поселение Сергиевск
Земли населенных пунктов
63:31:0702018
сельское поселение Сергиевск
63:31:0702010
2243700
471400
2244000
471200
2243600
471100
ул.Крупской

Условные обозначения

🟩	Граница отвода земельного участка, для строительства сетей освещения, попадающая на земельные участки, включенные в ГКН
🟦	Граница отвода земельного участка, для строительства сетей освещения, подлежащая постановке на ГКН

Границы

63:31:0702002	Граница кадастрового квартала, его номер
🟩	Границы существующих земельных участков, учтенных в ЕГРН
🟥	Границы существующих ОКС, учтенных в ЕГРН

						4432–ПМ–4–ГЧ			
						Строительство сетей освещения в селе Сергиевск муниципального района Сергиевский			
Изм.	Кол.уч.	Лист	N док.	Подпись	Дата				
							Стадия	Лист	Листов
								6	
Рук.пр.отд.		Завьялова				Чертеж границ существующих земельных участков М 1:500	МУП "АрхПроект" г. Отрадный 2020г.		
Разраб.		Хивинцева							
Н. контр.		Моисеева							

840x1783

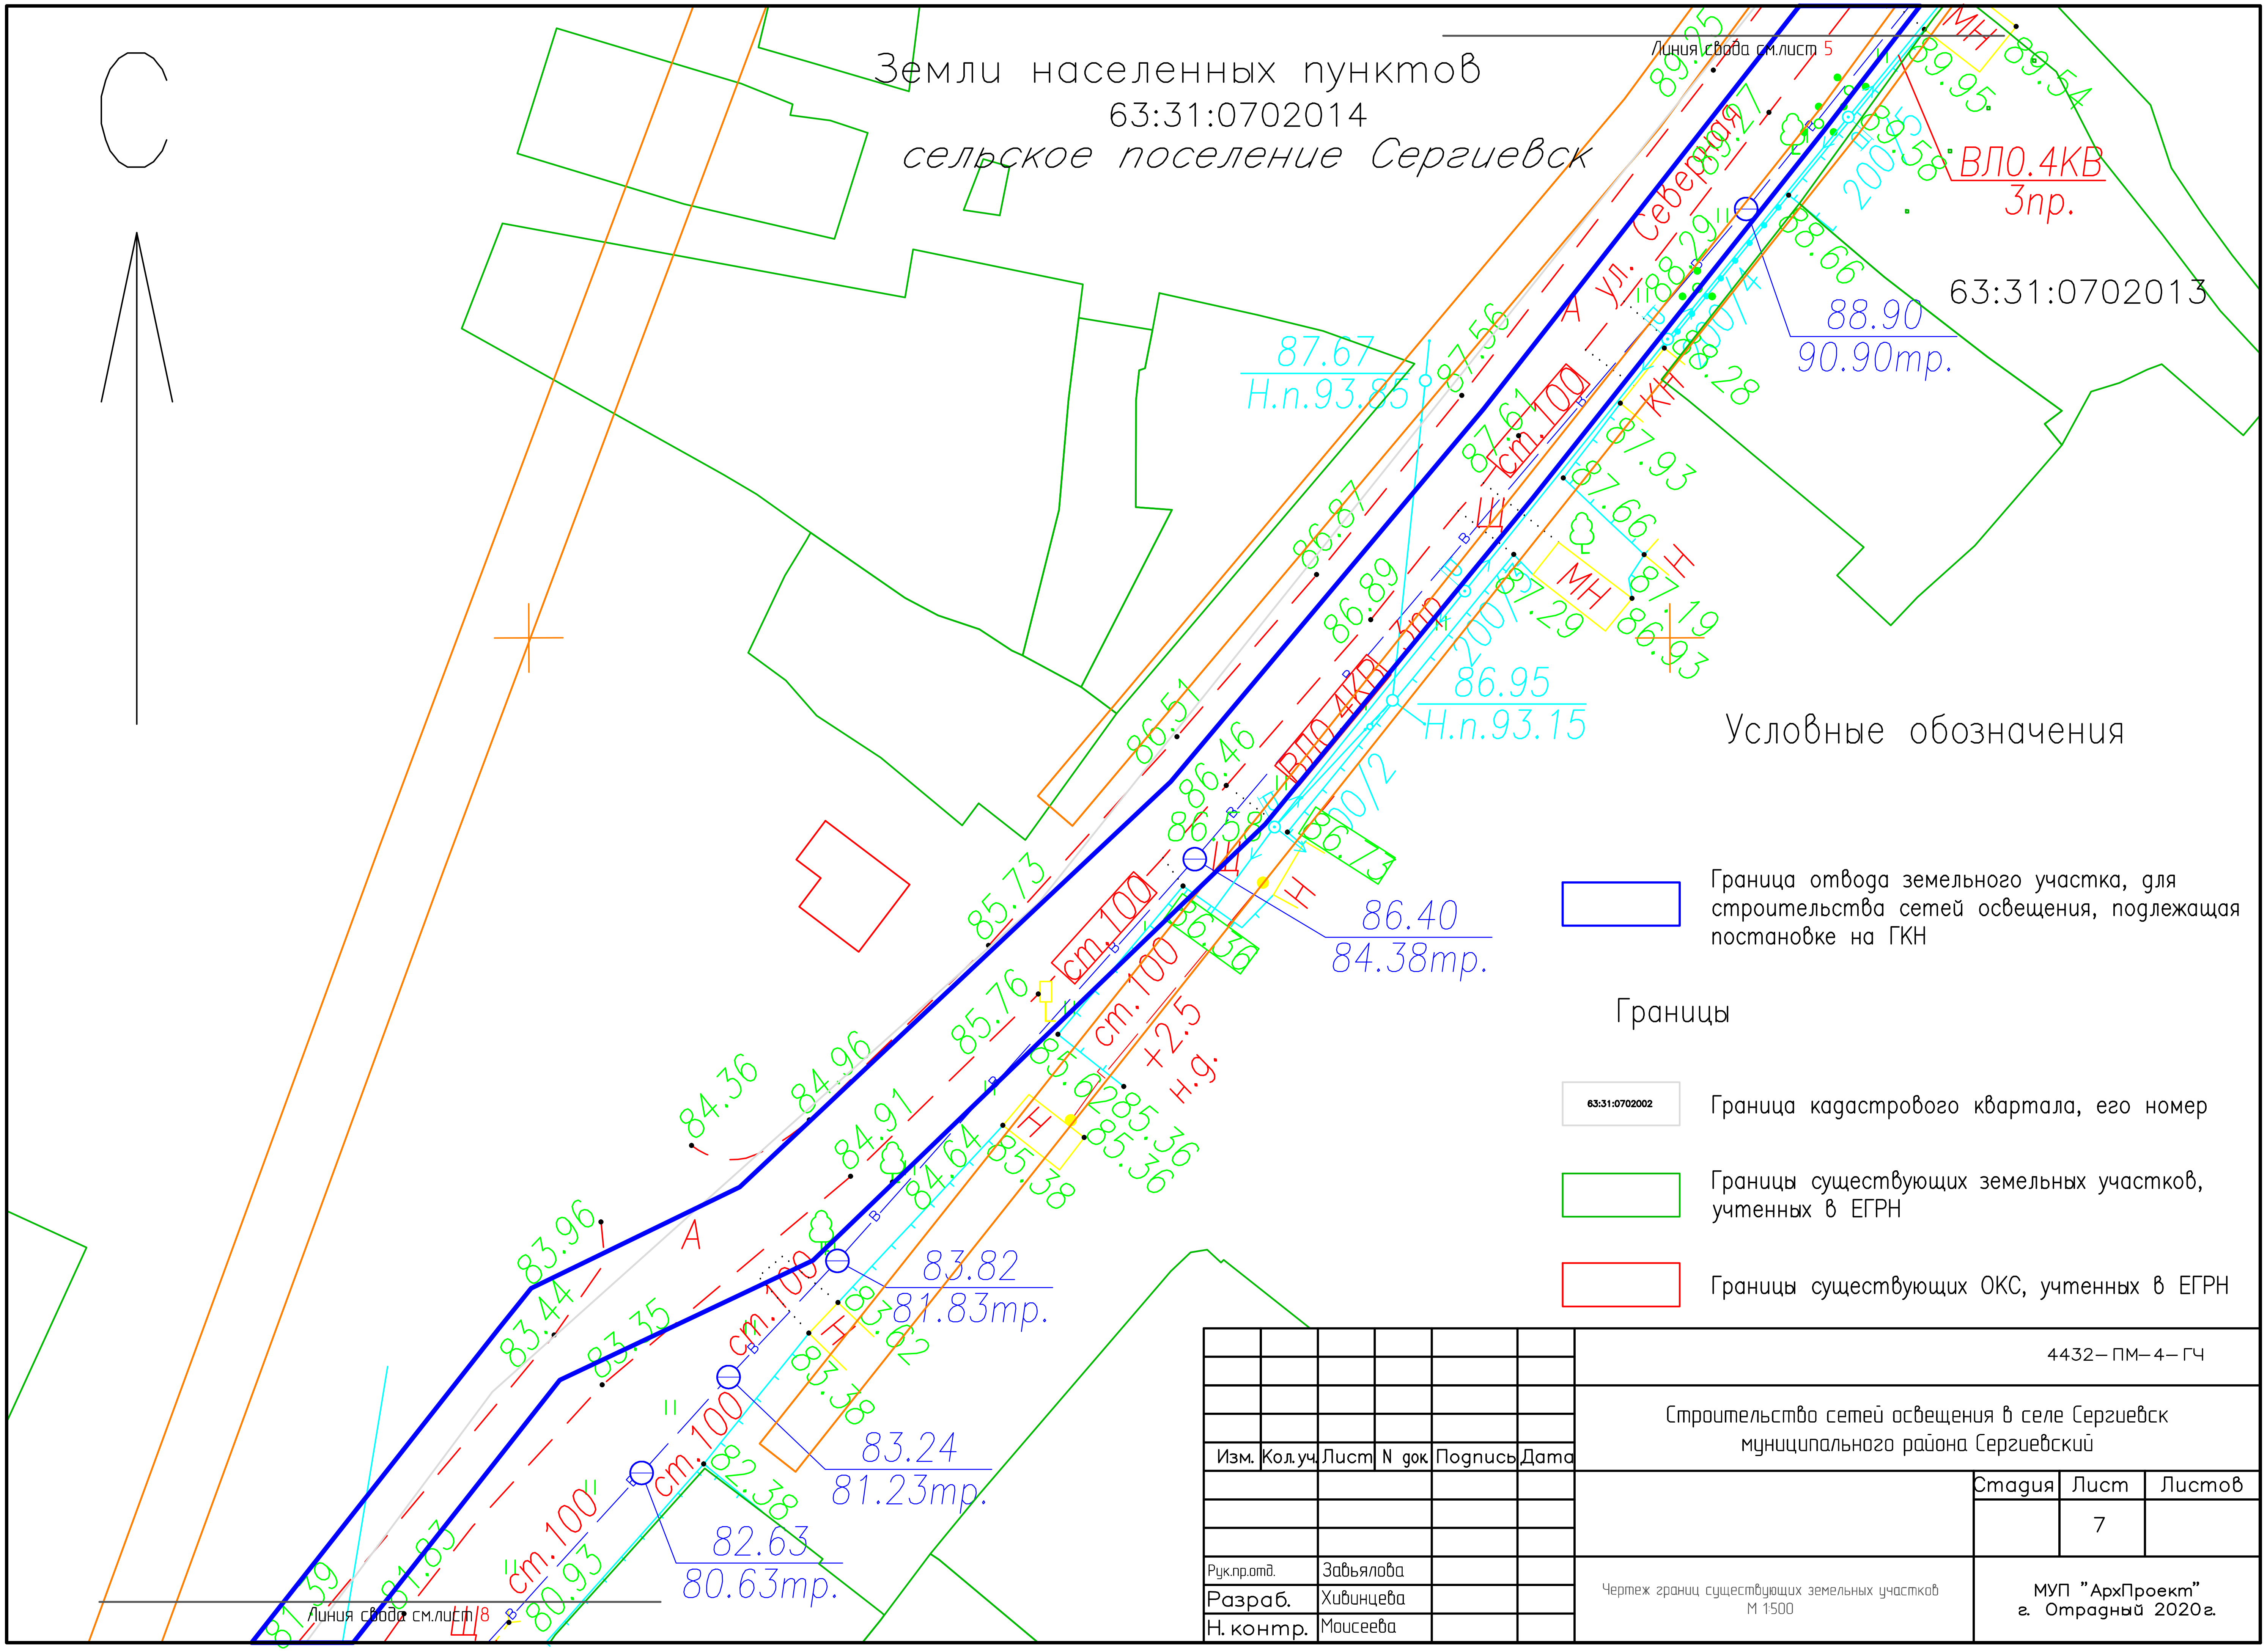
С
Земли населенных пунктов
63:31:0702014
сельское поселение Сергиевск
63:31:0702013
Линия свода см.лист 5
Линия свода см.лист 8
ул. Северная
ВЛ0.4КВ
3пр.
ВЛ0.4КВ
ст.100
МН
Н
Щ
А
КН
+2.5
н.д.
87.67
Н.п.93.85
86.95
Н.п.93.15
88.90
90.90тр.
86.40
84.38тр.
83.82
81.83тр.
83.24
81.23тр.
82.63
80.63тр.
89.25
89.95
89.54
88.66
87.93
87.66
87.19
86.93
87.56
87.61
86.87
86.89
86.51
86.46
85.73
85.76
84.96
84.91
84.64
84.36
83.96
83.44
83.35
85.36
85.38
82.38
80.93

Условные обозначения

🟦	Граница отвода земельного участка, для строительства сетей освещения, подлежащая постановке на ГКН

Границы

63:31:0702002	Граница кадастрового квартала, его номер
🟩	Границы существующих земельных участков, учтенных в ЕГРН
🟥	Границы существующих ОКС, учтенных в ЕГРН

Изм.	Кол.уч.	Лист	N док	Подпись	Дата
Рук.пр.отд.	Завьялова				
Разраб.	Хивинцева				
Н. контр.	Моисеева				

4432–ПМ–4–ГЧ

Строительство сетей освещения в селе Сергиевск
муниципального района Сергиевский

Стадия	Лист	Листов
	7	

Чертеж границ существующих земельных участков
М 1500

МУП "АрхПроект"
г. Отрадный 2020г.

Земли населенных пунктов
63:31:0702014
сельское поселение Сергиевск
Земли населенных пунктов
63:31:0702035
сельское поселение Сергиевск
Земли населенных пунктов
63:31:0702013
сельское поселение Сергиевск
Земли населенных пунктов
63:31:0702015
сельское поселение Сергиевск
63:31:0702034
224180
470900
Кладбище
ул. Шоссейная
ул. Северная
ул. Чапаева

Условные обозначения

🟩	Граница отвода земельного участка, для строительства сетей освещения, попадающая на земельные участки, включенные в ГКН
🟦	Граница отвода земельного участка, для строительства сетей освещения, подлежащая постановке на ГКН

Границы

63:31:0702002	Граница кадастрового квартала, его номер
🟩	Границы существующих земельных участков, учтенных в ЕГРН
🟥	Границы существующих ОКС, учтенных в ЕГРН
[_]	Граница населенного пункта

Изм.	Кол.уч.	Лист	N док.	Подпись	Дата	4432–ПМ–4–ГЧ		
						Строительство сетей освещения в селе Сергиевск муниципального района Сергиевский		
							Стадия	Лист	Листов
								8	
Рук.пр.отд.		Завьялова				Чертеж границ существующих земельных участков М 1:500	МУП "АрхПроект" г. Отрадный 2020г.	
Разраб.		Хивинцева						
Н. контр.		Моисеева						

840x1783

С
Земли населенных пунктов
63:31:0702016
сельское поселение Сергиевск
63:31:0702013
Земли населенных пунктов
63:31:0702015
сельское поселение Сергиевск
Земли населенных пунктов
63:31:0702017
сельское поселение Сергиевск
Земли населенных пунктов
63:31:0702024
сельское поселение Сергиевск
Земли населенных пунктов
63:31:0702018
сельское поселение Сергиевск
Земли населенных пунктов
63:31:0702019
сельское поселение Сергиевск
Земли населенных пунктов
63:31:0702025
сельское поселение Сергиевск
Земли населенных пунктов
63:31:0702026
сельское поселение Сергиевск
Земли населенных пунктов
63:31:0702025
сельское поселение Сергиевск
Земли населенных пунктов
63:31:0702023
сельское поселение Сергиевск
Земли населенных пунктов
63:31:0702023
сельское поселение Сергиевск
ул.Н.Краснова

Условные обозначения

🟦 Граница отвода земельного участка, для строительства сетей освещения, подлежащая постановке на ГКН

Границы

63:31:0702002 Граница кадастрового квартала, его номер

🟩 Границы существующих земельных участков, учтенных в ЕГРН

🟥 Границы существующих ОКС, учтенных в ЕГРН

Изм.	Кол.уч	Лист	N док	Подпись	Дата	4432–ПМ–4–ГЧ		
						Строительство сетей освещения в селе Сергиевск муниципального района Сергиевский		
							Стадия	Лист	Листов
								9	
Рук.пр.отд.	Завьялова					Чертеж границ существующих земельных участков М 1500	МУП "АрхПроект" г. Отрадный 2020г.	
Разраб.	Хивинцева							
Н. контр.	Моисеева							

С
Земли населенных пунктов
63:31:0702019
сельское поселение Сергиевск
63:31:0702018
Земли населенных пунктов
63:31:0702007
сельское поселение Сергиевск
Земли населенных пунктов
63:31:0702020
сельское поселение Сергиевск
Земли населенных пунктов
63:31:0702021
сельское поселение Сергиевск
Земли населенных пунктов
63:31:0702023
сельское поселение Сергиевск
Земли населенных пунктов
63:31:0702022
сельское поселение Сергиевск
БКМ-321
КТП N7
2244000
471000
2243600
470700
2243700
470800

Условные обозначения

🟩	Граница отвода земельного участка, для строительства сетей освещения, попадающая на земельные участки, включенные в ГКН
🟦	Граница отвода земельного участка, для строительства сетей освещения, подлежащая постановке на ГКН

Границы

63:31:0702002	Граница кадастрового квартала, его номер
🟩	Границы существующих земельных участков, учтенных в ЕГРН
🟥	Границы существующих ОКС, учтенных в ЕГРН

						4432–ПМ–4–ГЧ			
Изм.	Кол.уч.	Лист	N док.	Подпись	Дата	Строительство сетей освещения в селе Сергиевск муниципального района Сергиевский			
							Стадия	Лист	Листов
								10	
Рук.пр.отд.	Завьялова					Чертеж границ существующих земельных участков М 1500	МУП "АрхПроект" г. Отрадный 2020г.		
Разраб.	Хивинцева								
Н. контр.	Моисеева								

С
Земли населенных пунктов
63:31:0702024
сельское поселение Сергиевск
Земли населенных пунктов
63:31:0702023
сельское поселение Сергиевск
Земли населенных пунктов
63:31:0702022
сельское поселение Сергиевск
Земли населенных пунктов
63:31:0702020
сельское поселение Сергиевск
Земли населенных пунктов
63:31:0702025
сельское поселение Сергиевск
Земли населенных пунктов
63:31:0702026
сельское поселение Сергиевск
Земли населенных пунктов
63:31:0702021
сельское поселение Сергиевск
Земли населенных пунктов
63:31:0702027
сельское поселение Сергиевск
Земли населенных пунктов
63:31:0702028
сельское поселение Сергиевск
Земли населенных пунктов
63:31:0702030
сельское поселение Сергиевск
Земли населенных пунктов
63:31:0702029
сельское поселение Сергиевск

Условные обозначения

🟩 Граница отвода земельного участка, для строительства сетей освещения, попадающая на земельные участки, включенные в ГКН

🟦 Граница отвода земельного участка, для строительства сетей освещения, подлежащая постановке на ГКН

Границы

63:31:0702002 Граница кадастрового квартала, его номер

🟩 Границы существующих земельных участков, учтенных в ЕГРН

🟥 Границы существующих ОКС, учтенных в ЕГРН

						4432–ПМ–4–ГЧ
Изм.	Кол.уч.	Лист	N док.	Подпись	Дата	Строительство сетей освещения в селе Сергиевск муниципального района Сергиевский
						Стадия	Лист 11	Листов
Рук.пр.отд.	Завьялова					Чертеж границ существующих земельных участков М 1:500
Разраб.	Хивинцева					МУП "АрхПроект" г. Отрадный 2020г.
Н. контр.	Моисеева					

840x2378

С
Земли населенных пунктов
63:31:0702027
сельское поселение Сергиевск
Земли населенных пунктов
63:31:0702028
сельское поселение Сергиевск
Земли населенных пунктов
63:31:0702030
сельское поселение Сергиевск
Земли населенных пунктов
63:31:0702029
сельское поселение Сергиевск
Земли населенных пунктов
63:31:0702021
сельское поселение Сергиевск
Земли населенных пунктов
63:31:0702032
сельское поселение Сергиевск
Земли населенных пунктов
63:31:0702031
сельское поселение Сергиевск
2243200
470200
2243600
470200
2243900
470200
2243400
470100
ул.Советская
Линия сбора
бет.400

Условные обозначения

- 🟩 Граница отвода земельного участка, для строительства сетей освещения, попадающая на земельные участки, включенные в ГКН
- 🟦 Граница отвода земельного участка, для строительства сетей освещения, подлежащая постановке на ГКН

Границы

- 63:31:0702002 Граница кадастрового квартала, его номер
- 🟩 Границы существующих земельных участков, учтенных в ЕГРН
- 🟥 Границы существующих ОКС, учтенных в ЕГРН

4432–ПМ–4–ГЧ

Строительство сетей освещения в селе Сергиевск
муниципального района Сергиевский

Изм. | Кол.уч. | Лист | N док | Подпись | Дата

Рук.пр.отд. Завьялова
Разраб. Хивинцева
Н. контр. Моисеева

Чертеж границ существующих земельных участков
М 1:500

Стадия	Лист	Листов
	12	

МУП "АрхПроект"
г. Отрадный 2020г.

С
Земли населенных пунктов
63:31:0702032
сельское поселение Сергиевск
Земли населенных пунктов
63:31:0702031
сельское поселение Сергиевск
Земли населенных пунктов
63:31:0702021
сельское поселение Сергиевск
Земли населенных пунктов
63:31:0702039
сельское поселение Сергиевск
Земли населенных пунктов
63:31:0702037
сельское поселение Сергиевск
Земли населенных пунктов
63:31:0702041
сельское поселение Сергиевск
469800

Условные обозначения

- 🟩 Граница отвода земельного участка, для строительства сетей освещения, попадающая на земельные участки, включенные в ГКН
- 🟦 Граница отвода земельного участка, для строительства сетей освещения, подлежащая постановке на ГКН

Границы

- 63:31:0702002 Граница кадастрового квартала, его номер
- 🟩 Границы существующих земельных участков, учтенных в ЕГРН
- 🟥 Границы существующих ОКС, учтенных в ЕГРН
- ⬚ Граница населенного пункта

						4432–ПМ–4–ГЧ
Изм.	Кол.уч.	Лист	N док.	Подпись	Дата	Строительство сетей освещения в селе Сергиевск муниципального района Сергиевский
Рук.пр.отд.		Завьялова				Стадия / Лист 13 / Листов
Разраб.		Хивинцева				Чертеж границ существующих земельных участков М 1:500
Н. контр.		Моисеева				МУП "АрхПроект" г. Отрадный 2020г.

840x2378

С
63:31:0702015
ТП
СРГ301/400
Земли населенных пунктов
63:31:0702025
сельское поселение Сергиевск
Земли населенных пунктов
63:31:0702034
сельское поселение Сергиевск
Земли населенных пунктов
63:31:0702026
сельское поселение Сергиевск
Земли населенных пунктов
63:31:0702033
сельское поселение Сергиевск
ул. Советская
ВЛ0.4КВ
2242900
470500
63:31:0702033:428

Условные обозначения

🟩	Граница отвода земельного участка, для строительства сетей освещения, попадающая на земельные участки, включенные в ГКН
🟦	Граница отвода земельного участка, для строительства сетей освещения, подлежащая постановке на ГКН

Границы

63:31:0702002	Граница кадастрового квартала, его номер
🟩	Границы существующих земельных участков, учтенных в ЕГРН
🟥	Границы существующих ОКС, учтенных в ЕГРН

						4432–ПМ–4–ГЧ		
Изм.	Кол.уч.	Лист	N док.	Подпись	Дата	Строительство сетей освещения в селе Сергиевск муниципального района Сергиевский		
							Стадия	Лист	Листов
							П	14	
Рук.пр.отд.		Завьялова				Чертеж границ существующих земельных участков М 1:500	МУП "АрхПроект" г. Отрадный 2020г.	
Разраб.		Хивинцева						
Н. контроль		Моисеева						

С
Земли населенных пунктов
63:31:0702005
сельское поселение Сергиевск
2242400
2242600
2242700
472500
КТП №1
КН
МН
ул.Аэродромная
63:31:0702001

Условные обозначения

🟩 Граница отвода земельного участка, для строительства сетей освещения, попадающая на земельные участки, включенные в ГКН

Границы

63:31:0702002 Граница кадастрового квартала, его номер

🟩 Границы существующих земельных участков, учтенных в ЕГРН

🟥 Границы существующих ОКС, учтенных в ЕГРН

[–] Граница населенного пункта

						4432–ПМ–4–ГЧ		
Изм.	Кол.уч	Лист	N док	Подпись	Дата	Строительство сетей освещения в селе Сергиевск муниципального района Сергиевский		
							Стадия	Лист	Листов
								15	
Рук.пр.отд.		Завьялова				Чертеж границ существующих земельных участков М 1500	МУП "АрхПроект" г. Отрадный 2020г.	
Разраб.		Хивинцева						
Н.контроль		Моисеева						

63:31:0702001:177
63:31:0702002:1186
:ЗУ1
:ЗУ1/ЧЗУ1
:ЗУ1/ЧЗУ2
:ЗУ1/ЧЗУ3
:ЗУ1/ЧЗУ23
:ЗУ2
:ЗУ2/ЧЗУ4
:ЗУ3'
:ЗУ4'
63.31.2.105 Охранная зона инженерных коммуникаций
63.31.2.65 Охранная зона инженерных коммуникаций
63.31.2.68 Охранная зона инженерных коммуникаций
Площадка10х6,0 под вагон-бытовку
пожарный щит
Кран 55713-1

часть границы отвода земельного участка
Для Строительство сетей освещения в селе Сергиевск
муниципального района Сергиевский.
с S = 2577 кв.м. находится
в границах земельного участка с кадастровым номером
63:31:0702001:177
Для размещения объектов транспорта
По документу:
Земельные участки (территории) общего пользования

часть границы отвода земельного участка
Для Строительство сетей освещения в селе Сергиевск
муниципального района Сергиевский.
с S = 1202 кв.м. находится
в границах земельного участка с кадастровым номером
63:31:0702002:1186
Для многоквартирной застройки
По документу:
Под строительство объекта: "Малоэтажная застройка
микрорайона Северный"

часть границы отвода земельного участка
Для Строительство сетей освещения в селе Сергиевск
муниципального района Сергиевский.
с S = 5609 кв.м. находится
в границах земельного участка с кадастровым номером
63:31:0000000:1208
Под автомобильной дорогой общего пользования
Урал-Сергиевск-Челно-Вершины (км 0-км 42,7)

Условные обозначения

▨	Трасса проектируемых сетей освещения;
🟩	Граница отвода земельного участка, для строительства сетей освещения, попадающая на земельные участки, включенные в ГКН;
🟦	Граница отвода земельного участка, для строительства сетей освещения, попадающая на земельные участки, подлежащие постановке на ГКН;
☐	Граница отвода земельного участка для строительства сетей уличного освещения,
○1	Поворотная точка границы образуемого земельного участка под строительство обьекта;

Охранные зоны

🟧	Граница зоны с особыми условиями использования территории – охранная зона инженерных коммуникаций

Границы

63:31:0702002	Граница кадастрового квартала, его номер
63:27:0801017:128	Границы существующих земельных участков, учтенных в ЕГРН
🟥	Границы существующих ОКС, учтенных в ЕГРН
▭	Граница элемента планировочной структуры, в отношении которого осуществляется подготовка проекта планировки территории (граница населенного пункта).
▭	Границы зон с особыми условиями использования территории – охранные зоны инженерных коммуникаций

Примечание: перечень координат характерных точек зон с особыми условиями использования территории см.лист 30-37.

Изм.	Кол.уч.	Лист	N док.	Подпись	Дата
Рук.пр.отд.		Завьялова			
Разраб.		Хивинцева			
Н.контроль		Моисеева			

4432-ПМ-4-ГЧ

Строительство сетей освещения в селе Сергиевск
муниципального района Сергиевский

Схема границ зон с особыми условиями
использования территории
М 1:500

Стадия	Лист	Листов
П	16	

МУП "АрхПроект"
г. Отрадный 2020г.

ФорматА1х4

Линия свода см.лист 16
63:31:0702001:543
63:31:0702001:429
63:31:0702001:606
63:31:0702001:168
63:31:0702001:587
63:31:0702001:565
63:31:0702001:199
63:31:0702001:570
63:31:0702001:143
63:31:0702001:211
63:31:0702001:123
63:31:0702001:120
63:31:0702001:121
63:31:0702001:137
63:31:0702001:162
63:31:0702001:456
63:31:0702001:161
63:31:0702001:454
63:31:0702001:203
63:31:0702001:215
63:31:0702001:35
63:31:0702001:36
63:31:0702001:37
63:31:0702001:38
63:31:0702001:64
63:31:0702001:175
63:31:0702001:187
63:31:0702001:66
63:31:0702001:159
63:31:0702001:116
63:31:0702001:582
63:31:0702001:585
63:31:0702001:584
63:31:0702001:153
63:31:0702001:607
63:31:0702001:133
63:31:0702001:154
63:31:0702001:595
63:31:0702001:611
63:31:0702001:600
63:31:0702001:165
63:31:0702001:166
63:31:0702001:4
63:31:0702001:152
63:31:0702001:691(1)
63:31:0702001:146
63:31:0702001:592
63:31:0702001:591(2)
63:31:0702001:173
63:31:0702001:147
63:31:0702001:70
63:31:0702001:191
63:31:0702001:144
:546
:ЗУ2
:/ЧЗУ24
52
53
54
55
56
57
58
59
69
70
72
73
74
75
76
125.10тр.
124.39тр.
125.74
123.65тр.
125.26
123.10тр.
124.18
121.86тр.
123.80
121.50тр.
123.02
120.70тр.
126.13
Н.п.132.80
123.18
Н.п.128.32
121.88
Н.п.129.50
ВЛ0.4КВ
5пр.
4пр.
ВЛ0.4КВ 5пр.
п8х25
КН
МН
1каб.
КК№88
ул. Северная
ст.300
Кран
55713-1
Линия свода см.лист 18

Условные обозначения:

- Трасса проектируемых сетей освещения;
- ▨ Граница отвода земельного участка для строительства сетей освещения, подлежащие постановке на ГКН;
- ○ 1 Поворотная точка границы образуемого земельного участка под строительство объекта;
- Граница отвода земельного участка для строительства сетей уличного освещения,

Границы:

- 63:27:0801012 Граница кадастрового квартала, его номер;
- 63:27:0801017:128 Границы существующих земельных участков, учтенных в ЕГРН;
- 🟥 Границы существующих ОКС, учтенных в ЕГРН.

Примечание: на данном листе отсутствуют пересечения устанавливаемой охранной зоны проектируемого освещения с существующими охранными зонами инженерных коммуникаций, учтенными в ГКН.

Изм.	Кол.уч.	Лист	N док.	Подпись	Дата

Рук.пр.отд. Завьялова
Разраб. Хивинцева
Н.контроль Моисеева

4432–ПМ–4–ГЧ

Строительство сетей освещения в селе Сергиевск муниципального района Сергиевский

Стадия	Лист	Листов
	17	

Чертеж границ зон планируемого размещения проектируемого линейного объекта
М 1:500

МУП "АрхПроект"
г. Отрадный 2020г.

63:31:0702001:38
63:31:0702001:39
ст.300
Линия свода см.лист 17
63:31:0702001:40
121.99
119.74тр.
63:31:0702001:41
51
121.00
118.84тр.
:592
:546
:591(2)
63:31:0702001:1
:ЗУ2
77
H.п.126.74
118.57
:614
63:31:0702001:191
63:31:0702001:190
50
119.70
117.60тр.
120.19
H.п.126.30
49
78
119.88
117.69тр.
63:31:0702001:42
63.31.2.104
Охранная зона
инженерных
коммуникаций
63:31:0702001:5
119.32
H.п.127.05
119.64
H.п.127.45
ВЛ0.4КВ
1каб.
79
118.57
H.п.124.90
48
63:31:0702001:43
117.13
H.п.124.75
КТП N3
ТП
ВЛ10КВ
ВЛ0.4КВ
80
63:31:0702012:116
63:31:0702012:114
63:31:0702001:6
63:31:0702012:118
116.97
H.п.128.07
3.1
117.03
H.п.123.55
81
63:31:0702001:2
63:31:0702001:73
63:31–4.34
63:31:0702012:117
116.26
H.п.123.55
47
63:31:0702001:74
63:31:0702001:50
82
115.69
H.п.122.96
115.90
115.69
H.п.122.79
63:31:0702001:445
63:31:0702012:113
63:31:0702001:79
46
83
63:31:0702012:4
63.31.2.103
Охранная зона
инженерных
коммуникаций
ст.200
114.22
H.п.120.25
84
63:31:0702001:81
63.31.2.104
Охранная зона
инженерных
коммуникаций
85
63:31:0702001:566
63:31:0702012:7
45
63:31:0702001:83
63:31:0702012:92
86
63:31:0702001:427
63:31:0702012:43
12
:ЗУ2/ЧЗУ5
87
63:31:0702001:85
63:31:0702012:12
111.25
H.п.117.98
44
11
13
88
63:31:0702001:613
63:31:0702012:111
110.52
H.п.116.85
14
89
63:31:0702001:88
63:31:0702012:16
90
93
:ЗУ2/ЧЗУ6
43
91
63:31:0702012:36
16
15
пожарный щит
92
Линия свода см.лист 19
63:31:0702012:44

Условные обозначения:

8 8	Трасса проектируемых сетей освещения;
▨	Граница отвода земельного участка для строительства сетей освещения, подлежащие постановке на ГКН;
○ 1	Поворотная точка границы образуемого земельного участка под строительство объекта;
☐	Граница отвода земельного участка для строительства сетей уличного освещения;

Охранные зоны:

▨	Граница зоны с особыми условиями использования территории – охранная зона инженерных коммуникаций;

Границы:

63:27:0801012	Граница кадастрового квартала, его номер;
63:27:0801017:128	Границы существующих земельных участков, учтенных в ЕГРН;
🟥	Границы существующих ОКС, учтенных в ЕГРН.
☐	Границы зон с особыми условиями использования территории – охранные зоны инженерных коммуникаций

Примечание: перечень координат характерных точек зон с особыми условиями использования территории см.лист 30–37.

						4432–ПМ–4–ГЧ			
Изм.	Кол.уч.	Лист	N док.	Подпись	Дата	Строительство сетей освещения в селе Сергиевск муниципального района Сергиевский			
							Стадия	Лист	Листов
								18	
Рук.пр.отд.		Завьялова				Схема границ зон с особыми условиями использования территории М 1:500	МУП "АрхПроект" г. Отрадный 2020г.		
Разраб.		Хивинцева							
Н.контроль		Моисеева							

:ЗУ2/ЧЗУ8
63.31.2.65 Охранная зона инженерных коммуникаций
63.31.2.103 Охранная зона инженерных коммуникаций
63.31.2.416 Охранная зона инженерных коммуникаций
:ЗУ2/ЧЗУ9
:ЗУ2/ЧЗУ7
63.31.2.436 Охранная зона инженерных коммуникаций
63.31.2.104 Охранная зона инженерных коммуникаций
:ЗУ2
:ЗУ2/ЧЗУ10
:ЗУ4
:ЗУ3/ЧЗУ11
:ЗУ5
пожарный щит
63.31.2.430 Охранная зона инженерных коммуникаций
63:31:0702018:21
63:31:0702018:215
63:31:0702018:214

Условные обозначения:

Трасса проектируемых сетей освещения;

Граница отвода земельного участка для строительства сетей освещения, подлежащие постановке на ГКН;

○1 Поворотная точка границы образуемого земельного участка под строительство обьекта;

Граница отвода земельного участка для строительства сетей уличного освещения;

Охранные зоны:

Граница зоны с особыми условиями использования территории – охранная зона инженерных коммуникаций;

Границы:

63:27:0801012 Граница кадастрового квартала, его номер;

63:27:0801017:128 Границы существующих земельных участков, учтенных в ЕГРН;

Границы существующих ОКС, учтенных в ЕГРН.

Границы зон с особыми условиями использования территории – охранные зоны инженерных коммуникаций

Границы зон с особыми условиями использования территории – охранные зоны инженерных коммуникаций

Примечание: перечень координат характерных точек зон с особыми условиями использования территории см.лист 30–37.

						4432–ПМ–4–ГЧ
Изм.	Кол.уч.	Лист	N док.	Подпись	Дата	Строительство сетей освещения в селе Сергиевск муниципального района Сергиевский
Рук.пр.отд.		Завьялова				Стадия / Лист 19 / Листов
Разраб.		Хивинцева				Схема границ зон с особыми условиями использования территории М 1:500
Н.контроль		Моисеева				МУП "АрхПроект" г. Отрадный 2020г.

63.31.2.430
Охранная зона
инженерных
коммуникаций
63.31.2.413
Охранная зона
инженерных
коммуникаций
63.31.2.158
Охранная зона
инженерных
коммуникаций
63.31.2.129
Охранная зона
инженерных
коммуникаций
:ЗУ6/ЧЗУ12
:ЗУ4
:ЗУ5
:ЗУ6
:/ЧЗУ30
471400
471100
63:31:0702019:104
63:31:0702019:5
63:31:0702019:160
63:31:0702019:13
63:31:0702007:220
63:31:0702007:54
63:31:0702007
63:31:0702008:256
Линия свода сети ст. 3х

часть границы отвода земельного участка
Для Строительство сетей освещения в селе Сергиевск
муниципального района Сергиевский.
с S = 15780 кв.м. находится
в границах земельного участка с кадастровым номером
63:31:0000000:1208
Под автомобильной дорогой общего пользования
Урал–Сергиевск–Челно–Вершины (км 0–км 42,7)

Условные обозначения:

⊕	Трасса проектируемых сетей освещения;
▨	Граница отвода земельного участка для строительства сетей освещения, подлежащие постановке на ГКН;
▨	Граница отвода земельного участка, для строительства сетей освещения, попадающая на земельные участки, включенные в ГКН;
○ 1	Поворотная точка границы образуемого земельного участка под строительство обьекта;
░	Граница отвода земельного участка для строительства сетей уличного освещения;

Охранные зоны:

☒	Граница зоны с особыми условиями использования территории – охранная зона инженерных коммуникаций;

Границы:

63:27:0801012	Граница кадастрового квартала, его номер;
63:27:0801017:128	Границы существующих земельных участков, учтенных в ЕГРН;
▭	Границы существующих ОКС, учтенных в ЕГРН.
▭	Границы зон с особыми условиями использования территории – охранные зоны инженерных коммуникаций

Примечание: перечень координат характерных точек зон с особыми условиями использования территории см.лист 30–37.

4432–ПМ–4–ГЧ

Строительство сетей освещения в селе Сергиевск
муниципального района Сергиевский

Изм.	Кол.уч.	Лист	N док.	Подпись	Дата
Рук.пр.отд.	Завьялова				
Разраб.	Хивинцева				
Н. контр.	Моисеева				

Стадия	Лист	Листов
	20	

Схема границ зон с особыми условиями
использования территории
М 1:500

МУП "АрхПроект"
г. Отрадный 2020г.

Примечание: перечень координат характерных точек зон с особыми условиями использования территории см.лист 30–37.

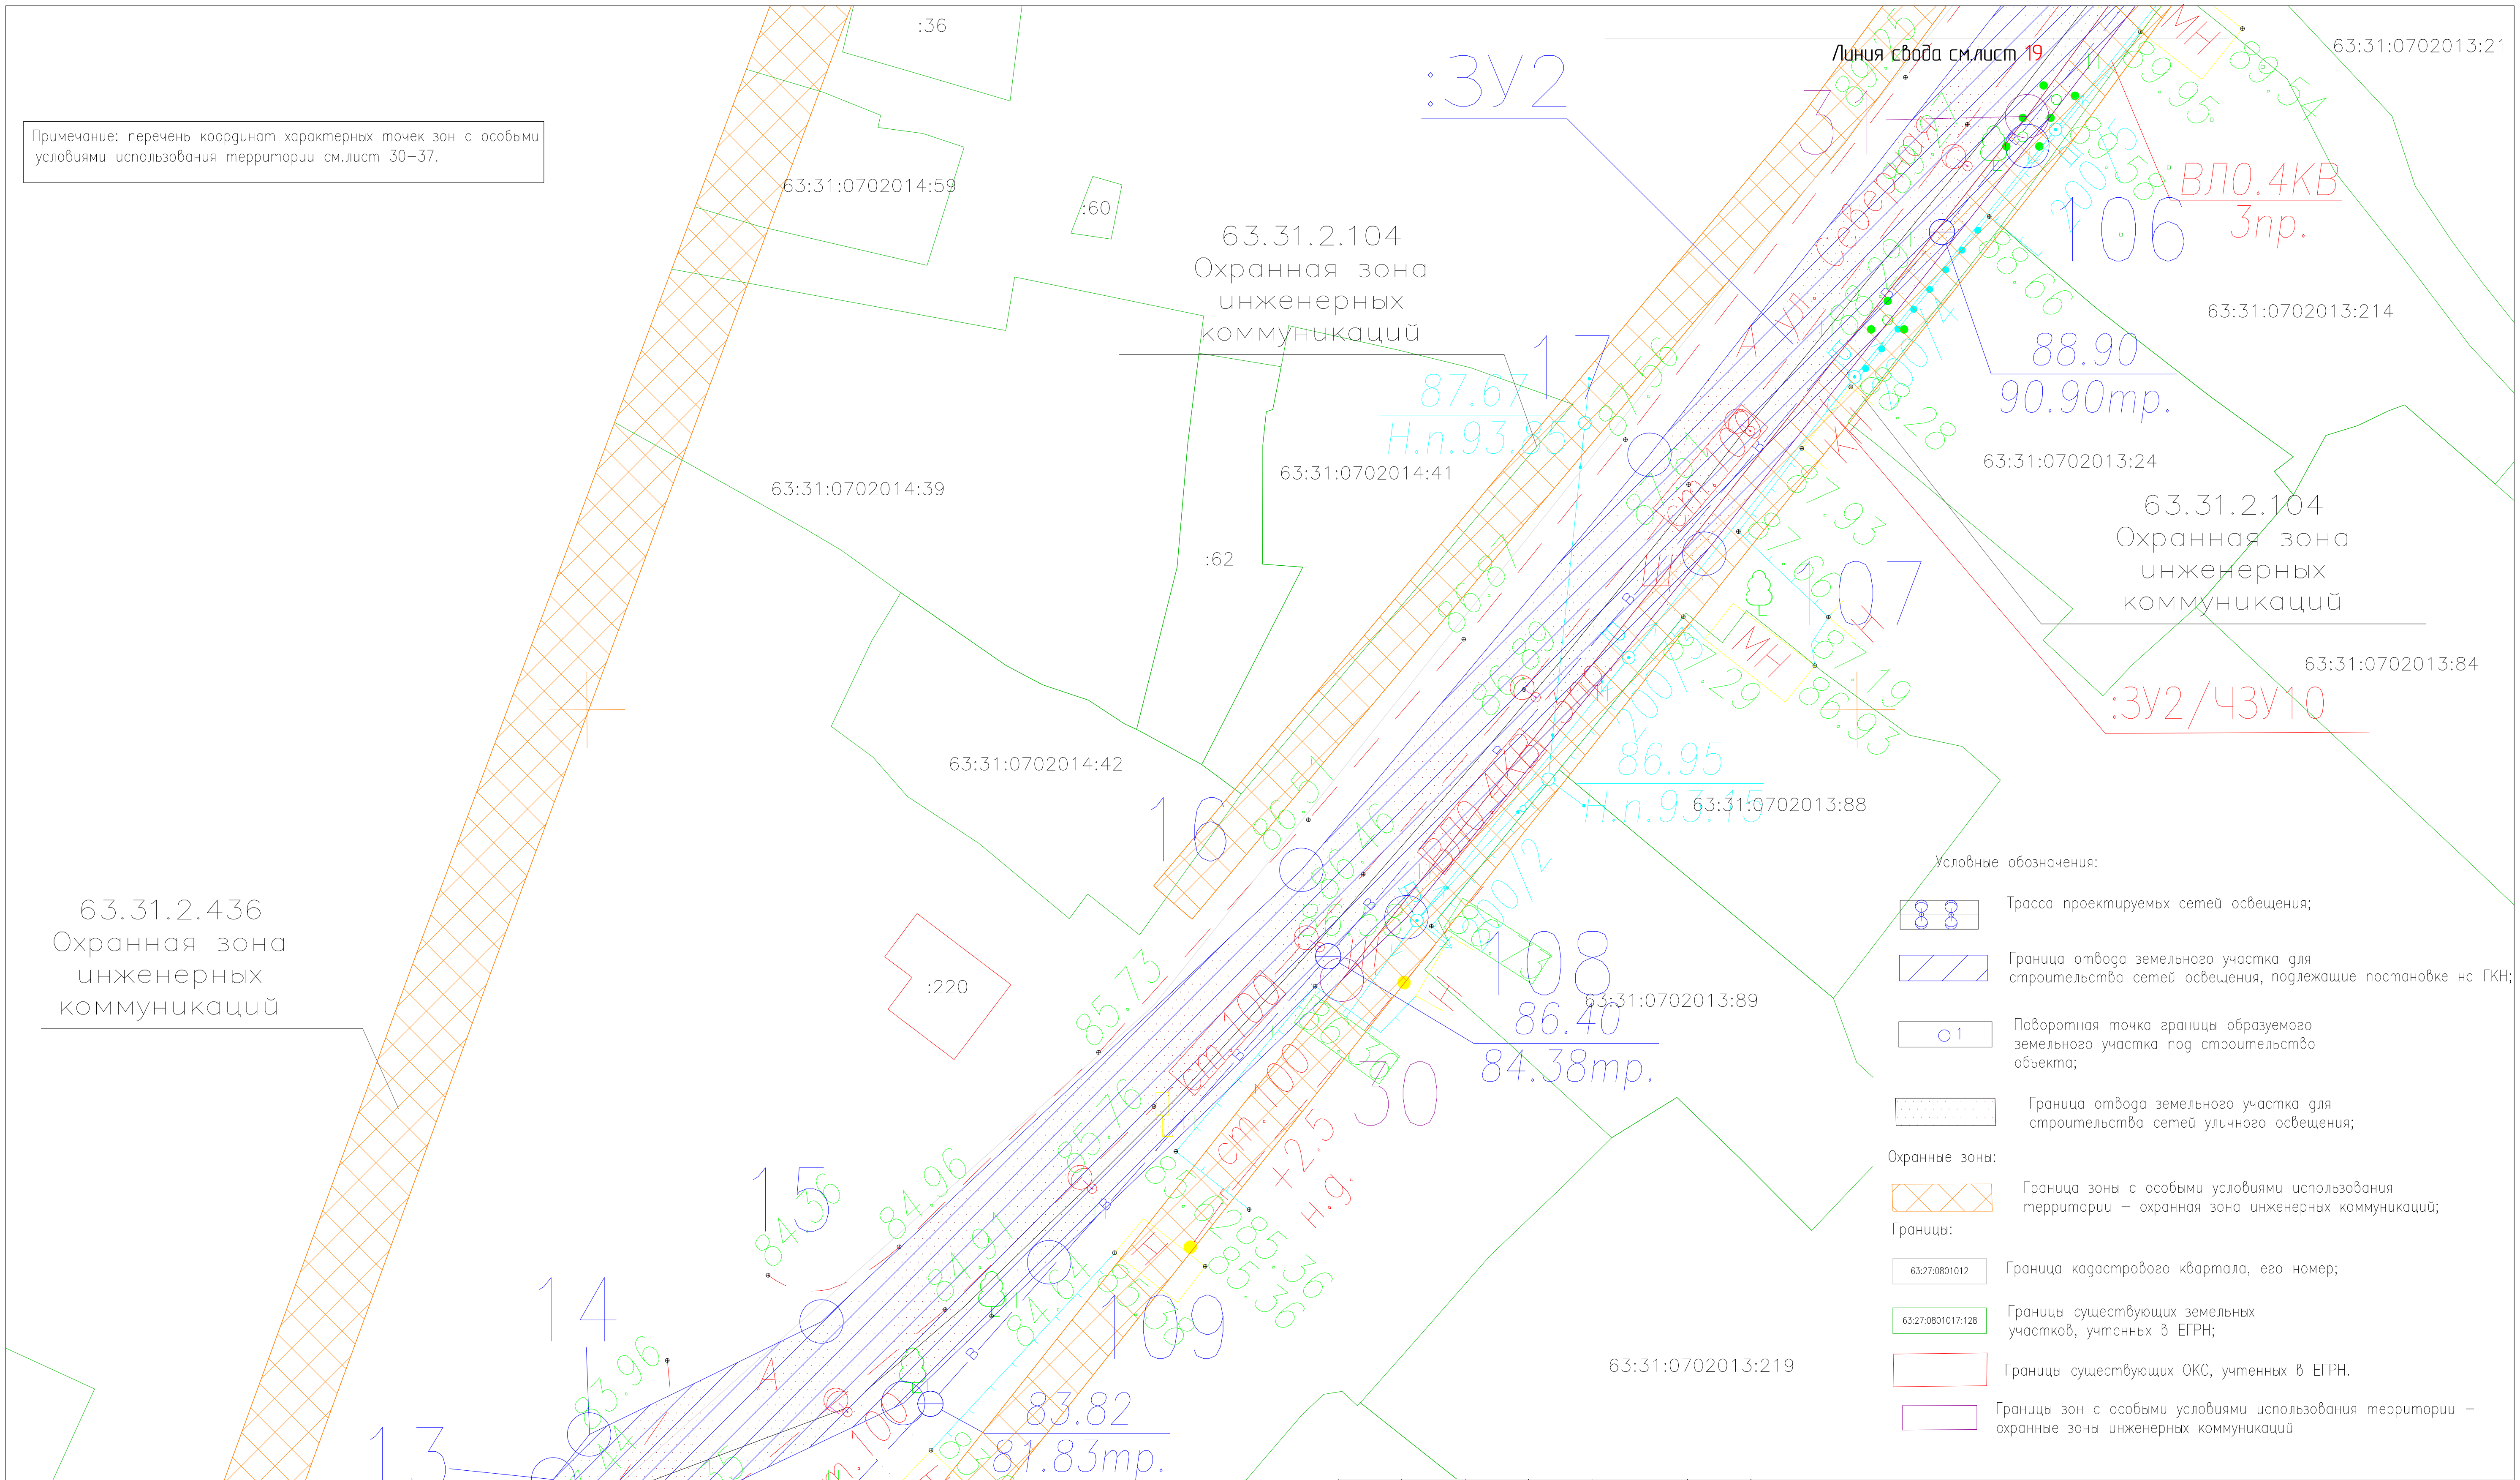
Линия свода см.лист 19
:36
:60
:62
:220
63:31:0702014:59
63:31:0702014:39
63:31:0702014:41
63:31:0702014:42
63:31:0702013:21
63:31:0702013:214
63:31:0702013:24
63:31:0702013:84
63:31:0702013:88
63:31:0702013:89
63:31:0702013:219
63:31:0702013:218
:ЗУ2
:ЗУ2/ЧЗУ10
63.31.2.104
Охранная зона инженерных коммуникаций
63.31.2.436
Охранная зона инженерных коммуникаций
ВЛ0.4КВ
3пр.
ул. Северная
88.90
90.90тр.
87.67
Н.п.93.35
86.95
Н.п.93.15
86.40
84.38тр.
83.82
81.83тр.
83.24
81.23тр.
82.63
80.63тр.
13
14
15
16
17
30
31
106
107
108
109
110
111
ст.100
+2.5
н.д.
Линия свода см.лист 22

Условные обозначения:

	Трасса проектируемых сетей освещения;
▨	Граница отвода земельного участка для строительства сетей освещения, подлежащие постановке на ГКН;
○ 1	Поворотная точка границы образуемого земельного участка под строительство объекта;
	Граница отвода земельного участка для строительства сетей уличного освещения;

Охранные зоны:

▨	Граница зоны с особыми условиями использования территории – охранная зона инженерных коммуникаций;

Границы:

63:27:0801012	Граница кадастрового квартала, его номер;
63:27:0801017:128	Границы существующих земельных участков, учтенных в ЕГРН;
🟥	Границы существующих ОКС, учтенных в ЕГРН.
	Границы зон с особыми условиями использования территории – охранные зоны инженерных коммуникаций

Изм.	Кол.уч.	Лист	N док.	Подпись	Дата
Рук.пр.отд.		Завьялова			
Разраб.		Хивинцева			
Н. контр.		Моисеева			

4432–ПМ–4–ГЧ

Строительство сетей освещения в селе Сергиевск муниципального района Сергиевский

Стадия	Лист	Листов
	21	

Схема границ зон с особыми условиями
использования территории
М 1:500

МУП "АрхПроект"
г. Отрадный 2020г.

:ЗУ3
:ЗУ3
:ЗУ2
:ЗУ9
:ЗУ25
ул. Шоссейная
Кладбище
63.31.2.436
Охранная зона
инженерных
коммуникаций
63.31.2.446
Охранная зона
инженерных
коммуникаций
63:31-6.515
Кран
5571.3-1

часть границы отвода земельного участка
Для Строительство сетей освещения в селе Сергиевск
муниципального района Сергиевский.
с S = 4312 кв.м. находится
в границах земельного участка с кадастровым номером
63:31:0000000:1133
Под автомобильной дорогой общего пользования
Сергиевск – Чекалино – Большая Чесноковка – Русская
Селитьба (км 0 км 43,5)

Условные обозначения:

⊕⊕	Трасса проектируемых сетей освещения;
▨	Граница отвода земельного участка, для строительства сетей освещения, попадающая на земельные участки, включенные в ГКН;
▨	Граница отвода земельного участка для строительства сетей освещения, подлежащие постановке на ГКН;
○1	Поворотная точка границы образуемого земельного участка под строительство объекта;
⬚	Граница отвода земельного участка для строительства сетей уличного освещения;

Охранные зоны:

▨	Граница зоны с особыми условиями использования территории – охранная зона инженерных коммуникаций;

Границы:

63:27:0801012	Граница кадастрового квартала, его номер;
63:27:0801017:128	Границы существующих земельных участков, учтенных в ЕГРН;
▭	Границы существующих ОКС, учтенных в ЕГРН.
⬚	Граница элемента планировочной структуры, в отношении которого осуществляется подготовка проекта планировки территории (граница населенного пункта).

Примечание: на данном листе отсутствуют пересечения устанавливаемой охранной зоны проектируемого освещения с существующими охранными зонами инженерных коммуникаций, учтенными в ГКН.

						4432–ПМ–4–ГЧ			
						Строительство сетей освещения в селе Сергиевск муниципального района Сергиевский			
Изм.	Кол.уч.	Лист	N док.	Подпись	Дата				
							Стадия	Лист	Листов
								22	
Рук.пр.отд.	Завьялова					Схема границ зон с особыми условиями использования территории М 1:500	МУП "АрхПроект" г. Отрадный 2020г.		
Разраб.	Хивинцева								
Н. контр.	Моисеева								

:ЗУ5
:ЧЗУ26
:ЗУ6
63.31.2.409
Охранная зона инженерной коммуникации
470800
470700
224360

часть границы отвода земельного участка
Для Строительство сетей освещения в селе Сергиевск
муниципального района Сергиевский.
с S = 15780 кв.м. находится
в границах земельного участка с кадастровым номером
63:31:0000000:1208
Под автомобильной дорогой общего пользования
Урал–Сергиевск–Челно–Вершины (км 0–км 42,7)

Условные обозначения:

- Трасса проектируемых сетей освещения;
- Граница отвода земельного участка для строительства сетей освещения, подлежащие постановке на ГКН;
- Граница отвода земельного участка, для строительства сетей освещения, попадающая на земельные участки, включенные в ГКН;
- ○ 1 Поворотная точка границы образуемого земельного участка под строительство обьекта;
- Граница отвода земельного участка для строительства сетей уличного освещения;

Охранные зоны:

- Граница зоны с особыми условиями использования территории – охранная зона инженерных коммуникаций;

Границы:

- 63:27:0801012 Граница кадастрового квартала, его номер;
- 63:27:0801017:128 Границы существующих земельных участков, учтенных в ЕГРН;
- Границы существующих ОКС, учтенных в ЕГРН.

Примечание: на данном листе отсутствуют пересечения устанавливаемой охранной зоны проектируемого освещения с существующими охранными зонами инженерных коммуникаций, учтенными в ГКН.

Изм.	Кол.уч.	Лист	N док.	Подпись	Дата
Рук.пр.отд.		Завьялова			
Разраб.		Хивинцева			
Н. контр.		Моисеева			

4432–ПМ–4–ГЧ

Строительство сетей освещения в селе Сергиевск
муниципального района Сергиевский

Стадия	Лист	Листов
	23	

Схема границ зон с особыми условиями
использования территории
М 1:500

МУП "АрхПроект"
г. Отрадный 2020г.

Линия свода см.лист 20
63.31.2.129
Охранная зона инженерных коммуникаций
63.31.2.430
Охранная зона инженерных коммуникаций
63.31.2.103
Охранная зона инженерных коммуникаций
63.31.2.501
Охранная зона инженерных коммуникаций
63.31.2.382
Охранная зона инженерных коммуникаций
63.31.2.407
Охранная зона инженерных коммуникаций
63.31.2.445
Охранная зона инженерных коммуникаций
63.31.2.381
Охранная зона инженерных коммуникаций
63.31.2.413
Охранная зона инженерных коммуникаций
63.31.2.379
Охранная зона инженерных коммуникаций
:ЗУ6/ЧЗУ13
:ЗУ5
:ЗУ6/ЧЗУ14
:ЗУ6/ЧЗУ15
:ЗУ6
63:31:0702007:62
63:31-6.69
БКМ-321
КТП-N1

часть границы отвода земельного участка
Для Строительство сетей освещения в селе Сергиевск
муниципального района Сергиевский.
с S = 15780 кв.м. находится
в границах земельного участка с кадастровым номером
63:31:0000000:1208
Под автомобильной дорогой общего пользования
Урал–Сергиевск–Челно–Вершины (км 0–км 42,7)

Условные обозначения:

	Трасса проектируемых сетей освещения;
🟦	Граница отвода земельного участка для строительства сетей освещения, подлежащие постановке на ГКН;
🟩	Граница отвода земельного участка, для строительства сетей освещения, попадающая на земельные участки, включенные в ГКН;
○ 1	Поворотная точка границы образуемого земельного участка под строительство обьекта;
	Граница отвода земельного участка для строительства сетей уличного освещения;

Охранные зоны:

🟧	Граница зоны с особыми условиями использования территории – охранная зона инженерных коммуникаций;

Границы:

63:27:0801012	Граница кадастрового квартала, его номер;
63:27:0801017:128	Границы существующих земельных участков, учтенных в ЕГРН;
🟥	Границы существующих ОКС, учтенных в ЕГРН.
	Границы зон с особыми условиями использования территории – охранные зоны инженерных коммуникаций
	Границы зон с особыми условиями использования территории – охранные зоны инженерных коммуникаций

Примечание: перечень координат характерных точек зон с особыми условиями использования территории см.лист 30–37.

4432–ПМ–4–ГЧ

Строительство сетей освещения в селе Сергиевск
муниципального района Сергиевский

Изм.	Кол.уч.	Лист	N док.	Подпись	Дата
Рук.пр.отд.	Завьялова				
Разраб.	Хивинцева				
Н. контр.	Моисеева				

Стадия	Лист	Листов
	24	

Схема границ зон с особыми условиями
использования территории
М 1:500

МУП "АрхПроект"
г. Отрадный 2020г.

:ЗУ5
:ЗУ6
:ЗУ6/ЧЗУ16
:ЗУ6/ЧЗУ17
:ЗУ6/ЧЗУ18
:ЗУ6/ЧЗУ19
:/ЧЗУ27
63:31:2.409
Охранная зона инженерных коммуникаций
63:31:2.413
Охранная зона инженерных коммуникаций
63:31:2.155
Охранная зона инженерных коммуникаций
63:31:2.441
Охранная зона инженерных коммуникаций
63:31:2.451
Охранная зона инженерных коммуникаций
63:31:2.440
Охранная зона инженерных коммуникаций

часть границы отвода земельного участка
Для Строительство сетей освещения в селе Сергиевск
муниципального района Сергиевский.
с S = 15780 кв.м. находится
в границах земельного участка с кадастровым номером
63:31:0000000:1208
Под автомобильной дорогой общего пользования
Урал-Сергиевск-Челно-Вершины (км 0-км 42,7)

часть границы отвода земельного участка
Для Строительство сетей освещения в селе Сергиевск
муниципального района Сергиевский.
с S = 338 кв.м. находится
в границах земельного участка с кадастровым номером
63:31:0000000:1133
Под автомобильной дорогой общего пользования
Сергиевск – Чекалино – Большая Чесноковка – Русская
Селитьба (км 0 км 43,5)

часть границы отвода земельного участка
Для Строительство сетей освещения в селе Сергиевск
муниципального района Сергиевский.
с S = 15780 кв.м. находится
в границах земельного участка с кадастровым номером
63:31:0000000:1208
Под автомобильной дорогой общего пользования
Урал-Сергиевск-Челно-Вершины (км 0-км 42,7)

Условные обозначения:

	Трасса проектируемых сетей освещения;
▨	Граница отвода земельного участка для строительства сетей освещения, подлежащие постановке на ГКН;
▨	Граница отвода земельного участка, для строительства сетей освещения, попадающая на земельные участки, включенные в ГКН;
○ 1	Поворотная точка границы образуемого земельного участка под строительство объекта;
	Граница отвода земельного участка для строительства сетей уличного освещения;

Охранные зоны:

▨	Граница зоны с особыми условиями использования территории – охранная зона инженерных коммуникаций;

Границы:

63:27:0801012	Граница кадастрового квартала, его номер;
63:27:0801017:128	Границы существующих земельных участков, учтенных в ЕГРН;
🟥	Границы существующих ОКС, учтенных в ЕГРН.
	Границы зон с особыми условиями использования территории – охранные зоны инженерных коммуникаций
	Границы зон с особыми условиями использования территории – охранные зоны инженерных коммуникаций

Примечание: перечень координат характерных точек зон с особыми условиями использования территории см.лист 30–37.

						4432–ПМ–4–ГЧ			
Изм.	Кол.уч.	Лист	N док.	Подпись	Дата	Строительство сетей освещения в селе Сергиевск муниципального района Сергиевский			
							Стадия	Лист	Листов
								25	
Рук.пр.отд.	Завьялова					Схема границ зон с особыми условиями использования территории М 1:500	МУП "АрхПроект" г. Отрадный 2020г.		
Разраб.	Хивинцева								
Н. контр.	Моисеева								

Линия свода см.лист 25
:ЗУ6/ЧЗУ19
:ЗУ6/ЧЗУ18
:ЗУ7
:ЗУ7/ЧЗУ20
:ЗУ6
63.31.2.440
Охранная зона
инженерных
коммуникаций
63.31.2.409
Охранная зона
инженерных
коммуникаций
63.31.2.446
Охранная зона
инженерных
коммуникаций
63.31.2.413
Охранная зона
инженерных
коммуникаций
63.31.2.431
Охранная зона
инженерных
коммуникаций
63.31.2.345
Охранная зона
инженерных
коммуникаций
63:31-6.374
63:31-6.327
63:31:0702030:14
63:31:0702030:15
63:31:0702030:305
63:31:0702030:32
63:31:0702030:44
63:31:0702030:270
63:31:0702030:309
63:31:0702030:271
63:31:0702032:162
63:31:0702032:75
63:31:0702032:107
Линия свода см.лист 27
243
242
241
240
239
238
10
11
12
13
14
15
16
17
18
19
20
21
22
23
24
25
26
27
28
29
30
31
32
33
100
101
102
103
104
218
219
220
221
222
223
224
225
226
227
228
бет.400

часть границы отвода земельного участка
Для Строительство сетей освещения в селе Сергиевск
муниципального района Сергиевский.
с S = 512 кв.м. находится
в границах земельного участка с кадастровым номером
63:31:0000000:1208
Под автомобильной дорогой общего пользования
Урал–Сергиевск–Челно–Вершины (км 0–км 42,7)

Условные обозначения:

	Трасса проектируемых сетей освещения;
▨	Граница отвода земельного участка для строительства сетей освещения, подлежащие постановке на ГКН;
▨	Граница отвода земельного участка, для строительства сетей освещения, попадающая на земельные участки, включенные в ГКН;
○ 1	Поворотная точка границы образуемого земельного участка под строительство обьекта;
	Граница отвода земельного участка для строительства сетей уличного освещения;

Охранные зоны:

▨	Граница зоны с особыми условиями использования территории – охранная зона инженерных коммуникаций;

Границы:

63:27:0801012	Граница кадастрового квартала, его номер;
63:27:0801017:128	Границы существующих земельных участков, учтенных в ЕГРН;
	Границы существующих ОКС, учтенных в ЕГРН.
	Границы зон с особыми условиями использования территории – охранные зоны инженерных коммуникаций
	Границы зон с особыми условиями использования территории – охранные зоны инженерных коммуникаций

Примечание: перечень координат характерных точек зон с особыми условиями использования территории см.лист 30–37.

						4432–ПМ–4–ГЧ		
Изм.	Кол.уч.	Лист	N док.	Подпись	Дата	Строительство сетей освещения в селе Сергиевск муниципального района Сергиевский		
							Стадия	Лист	Листов
								26	
Рук.пр.отд.		Завьялова				Схема границ зон с особыми условиями использования территории М 1:500	МУП "АрхПроект" г. Отрадный 2020г.	
Разраб.		Хивинцева						
Н. контр.		Моисеева						

:ЗУ7
:ЗУ7/ЧЗУ20
:ЗУ7/ЧЗУ21
:ЗУ8
:ЗУ8/ЧЗУ22
:ЗУ11
:/ЧЗУ28
63.31.2.384 Охранная зона инженерных коммуникаций
63.31.2.446 Охранная зона инженерных коммуникаций
63:31:0702031:136

часть границы отвода земельного участка
Для Строительство сетей освещения в селе Сергиевск
муниципального района Сергиевский.
с S = 832 кв.м. находится
в границах земельного участка с кадастровым номером
63:31:0000000:1208
Под автомобильной дорогой общего пользования
Урал–Сергиевск–Челно–Вершины (км 0–км 42,7)

часть границы отвода земельного участка
Для Строительство сетей освещения в селе Сергиевск
муниципального района Сергиевский.
с S = 127 кв.м. находится
в границах земельного участка с кадастровым номером
63:31:0000000:1208
Под автомобильной дорогой общего пользования
Урал–Сергиевск–Челно–Вершины (км 0–км 42,7)

Условные обозначения:

	Трасса проектируемых сетей освещения;
▨	Граница отвода земельного участка для строительства сетей освещения, подлежащие постановке на ГКН;
▨	Граница отвода земельного участка, для строительства сетей освещения, попадающая на земельные участки, включенные в ГКН;
○ 1	Поворотная точка границы образуемого земельного участка под строительство обьекта;
	Граница отвода земельного участка для строительства сетей уличного освещения;

Охранные зоны:

▨	Граница зоны с особыми условиями использования территории – охранная зона инженерных коммуникаций;

Границы:

63:27:0801012	Граница кадастрового квартала, его номер;
63:27:0801017:128	Границы существующих земельных участков, учтенных в ЕГРН;
	Границы существующих ОКС, учтенных в ЕГРН.
	Граница элемента планировочной структуры, в отношении которого осуществляется подготовка проекта планировки территории (граница населенного пункта).
	Границы зон с особыми условиями использования территории – охранные зоны инженерных коммуникаций
	Границы зон с особыми условиями использования территории – охранные зоны инженерных коммуникаций

Примечание: перечень координат характерных точек зон с особыми условиями использования территории см.лист 30–37.

Изм.	Кол.уч.	Лист	N док.	Подпись	Дата
Рук.пр.отд.	Завьялова				
Разраб.	Хивинцева				
Н. контр.	Моисеева				

4432–ПМ–4–ГЧ

Строительство сетей освещения в селе Сергиевск
муниципального района Сергиевский

Стадия	Лист	Листов
	27	

Схема границ зон с особыми условиями
использования территории
М 1:500

МУП "АрхПроект"
г. Отрадный 2020г.

63.31.2.409
Охранная зона
инженерных
коммуникаций
63.31.2.446
Охранная зона
инженерных
коммуникаций
:ЗУ12
:/ЧЗУ29
:ЗУ9
:ЗУ13
:ЗУ14
ТП
СРГ301/400
ВЛ0.4КВ
2каб.
ВЛ0.4КВ
2пр.1каб.
ВЛ0.4КВ
4пр.1каб.
470700
470500
2242900

часть границы отвода земельного участка
Для Строительство сетей освещения в селе Сергиевск
муниципального района Сергиевский.
с S = 4312 кв.м. находится
в границах земельного участка с кадастровым номером
63:31:0000000:1133
Под автомобильной дорогой общего пользования
Сергиевск – Чекалино – Большая Чесноковка – Русская
Селитьба (км 0 км 43,5)

часть границы отвода земельного участка
Для Строительство сетей освещения в селе Сергиевск
муниципального района Сергиевский.
с S = 58 кв.м. находится
в границах земельного участка с кадастровым номером
63:31:0000000:4589
под строительство ВОЛС ОАО "Мегафон" на участке БС
"Сергиевск" (ОРТПЦ) – БС "Сергиевск-2"

Примечание: на данном листе отсутствуют пересечения устанавливаемой охранной зоны проектируемого освещения с существующими охранными зонами инженерных коммуникаций, учтенными в ГКН.

Условные обозначения:

▥	Трасса проектируемых сетей освещения;
▨	Граница отвода земельного участка, для строительства сетей освещения, попадающая на земельные участки, включенные в ГКН;
▨	Граница отвода земельного участка для строительства сетей освещения, подлежащие постановке на ГКН;
○ 1	Поворотная точка границы образуемого земельного участка под строительство объекта;
⬚	Граница отвода земельного участка для строительства сетей уличного освещения;

Охранные зоны:

▩	Граница зоны с особыми условиями использования территории – охранная зона инженерных коммуникаций;

Границы:

63:27:0801012	Граница кадастрового квартала, его номер;
63:27:0801017:128	Границы существующих земельных участков, учтенных в ЕГРН;
☐	Границы существующих ОКС, учтенных в ЕГРН.

						4432–ПМ–4–ГЧ			
Изм.	Кол.уч.	Лист	N док.	Подпись	Дата	Строительство сетей освещения в селе Сергиевск муниципального района Сергиевский			
							Стадия	Лист	Листов
								28	
Рук.пр.отд.		Завьялова				Схема границ зон с особыми условиями использования территории М 1:500	МУП "АрхПроект" г. Отрадный 2020г.		
Разраб.		Хивинцева							
Н. контр.		Моисеева							

63:31:0701005:297
ул.Аэродромная
:ЗУ1'
:ЗУ2'
:ЗУ3'
КТП №1
63:31:0701005:147
63:31:0702001:233
:178
63:31.2.65
Охранная зона
инженерных
коммуникаций

часть границы отвода земельного участка
Для Строительство сетей освещения в селе Сергиевск
муниципального района Сергиевский.
с S = 1538 кв.м. находится
в границах земельного участка с кадастровым номером
63:31:0701005:296
Для использования улично-дорожной сети и
скотопрогонов общего пользования

часть границы отвода земельного участка
Для Строительство сетей освещения в селе Сергиевск
муниципального района Сергиевский.
с S = 4809 кв.м. находится
в границах земельного участка с кадастровым номером
63:31:0701005:297
Для индивидуальной жилой застройки
По документу:Под строительство объекта:
Малоэтажная застройка микрорайона Северный

часть границы отвода земельного участка
Для Строительство сетей освещения в селе Сергиевск
муниципального района Сергиевский.
с S = 4809 кв.м. находится
в границах земельного участка с кадастровым номером
63:31:0701005:297
Для индивидуальной жилой застройки
По документу:Под строительство объекта:
Малоэтажная застройка микрорайона Северный

Условные обозначения

- Трасса проектируемых сетей освещения;
- 🟩 Граница отвода земельного участка, для строительства сетей освещения, попадающая на земельные участки, включенные в ГКН;
- Граница отвода земельного участка для строительства сетей уличного освещения,
- ○1 Поворотная точка границы образуемого земельного участка под строительство объекта;

Охранные зоны

- Граница зоны с особыми условиями использования территории – охранная зона инженерных коммуникаций

Границы

- 63:31:0702002 Граница кадастрового квартала, его номер
- 63:27:0801017:128 Границы существующих земельных участков, учтенных в ЕГРН
- 🟥 Границы существующих ОКС, учтенных в ЕГРН
- Граница элемента планировочной структуры, в отношении которого осуществляется подготовка проекта планировки территории (граница населенного пункта).

Примечание: на данном листе отсутствуют пересечения устанавливаемой охранной зоны проектируемого освещения с существующими охранными зонами инженерных коммуникаций, учтенными в ГКН.

						4432–ПМ–4–ГЧ
Изм.	Кол.уч.	Лист	N док.	Подпись	Дата	Строительство сетей освещения в селе Сергиевск муниципального района Сергиевский
Рук.пр.отд.		Завьялова				Стадия: П; Лист: 29; Листов:
Разраб.		Хивинцева				Схема границ зон с особыми условиями использования территории М 1:500
Н.контроль		Моисеева				МУП "АрхПроект" г. Отрадный 2020г.

Перечень координат характерных точек границ зон с особыми условиями использования территории на землях населенного пункта

:ЗУ1/чзу1, S=2277,57м^2

N	X	Y
1	472359,83	2243630,31
2	472383,97	2243619,18
13	472413,77	2243623,26
14	472471,4	2243631,64
15	472514,7	2243637,53
16	472547,05	2243642,23
17	472544,64	2243658,08
18	472536,4	2243654
19	472503,26	2243648,99
20	472438,47	2243639,84
21	472403,7	2243634,96
22	472374,04	2243630,81

:ЗУ1/чзу2, S=200,43м^2

N	X	Y
3	472349,45	2243635,1
24	472348,89	2243639,36
4	472346,14	2243659,53
5	472337,36	2243663,59
6	472340,75	2243639,11

:ЗУ1/чзу 3, S=124,24м^2

N	X	Y
7	472309,97	2243870,05
8	472317,45	2243870,84
28	472315,46	2243887,16
29	472307,91	2243886,34

:ЗУ2/чзу4, S=69,76м^2

N	X	Y
64	472365,43	2243204,42
65	472365,18	2243211,24
9	472354,44	2243210,25
10	472355,8	2243203,52

:ЗУ2/чзу5, S=33,04м^2

N	X	Y
11	471508,86	2242761,24
44	471510,7	2242762,59
12	471512,08	2242763,63
13	471507,12	2242770,16
14	471503,87	2242767,77

:ЗУ2/чзу6, S=2,23м^2

N	X	Y
15	471464	2242743,99
16	471470,08	2242749,39
91	471465,46	2242746,02

:ЗУ2/чзу7, S=115,54м^2

N	X	Y
17	471437,18	2242603,91
35	471437,64	2242606,55
36	471430,31	2242616,11
37	471416,03	2242633,12
18	471410,09	2242641,4
19	471407,7	2242639,67
20	471430,83	2242611,1

:ЗУ2/чзу8, S=146,34м^2

N	X	Y
21	471444,12	2242567,54
22	471426,5	2242580,2
23	471423,71	2242576,63
29	471423,9	2242573,14
30	471428,91	2242566,78
31	471429,53	2242567,39
32	471432,1	2242565,14

:ЗУ2/чзу9, S=73,53м^2

N	X	Y
24	471424,09	2242572,9
30	471428,91	2242566,78
31	471429,53	2242567,39
25	471430,66	2242566,41
26	471431,42	2242567,67
27	471427,65	2242569,94
28	471438,24	2242579,05
29	471435,8	2242582,62

:ЗУ2/чзу10, S=251,79м^2

N	X	Y
30	470978,75	2242359,45
31	471046,7	2242413,41
32	471065,41	2242427,15
33	471069,46	2242422,23
34	471072,68	2242424,63
35	471068,55	2242429,61
36	471119,96	2242471,62
104	471111,57	2242465,28
105	471072,77	2242435,3
106	471044,37	2242413,43
107	471012,28	2242388
108	470983,66	2242364,54

:ЗУ3/чзу11, S=512,33м^2

N	X	Y
37	471287,02	2243425,88
50	471283,99	2243432,69
51	471272,19	2243461,23
38	471261,66	2243475,21
39	471270,69	2243454,16
40	471279,36	2243430,13
41	471287,05	2243406,09
42	471288,54	2243399,91
24	471290,98	2243395,3
25	471300,13	2243367,91
43	471304,02	2243356,69
44	471303,4	2243364,01
45	471292,83	2243407,71

:ЗУ6/чзу12, S=33,18м^2

N	X	Y
46	471126,98	2243761,49
47	471119,45	2243758,61
77	471121,59	2243754,51
78	471128,51	2243758,16
79	471128,68	2243758,25

:ЗУ6/чзу13, S=375,63м^2

N	X	Y
48	471041,98	2243917,92
71	471044,34	2243912,57
72	471057,49	2243883,76
49	471066,11	2243874,5
50	471044,93	2243926,67
51	471043,57	2243929,95
52	471037,15	2243942,87
53	471031,75	2243940,27
54	471039,23	2243924,69

:ЗУ6/чзу14, S=205,33м^2

N	X	Y
55	470989,2	2243910,47
66	470999,37	2243917,22
67	471019,22	2243929,6
68	471026,32	2243934,53
56	471030,48	2243931,6
57	471037,74	2243936,6
58	471052,2	2243945,51
59	471053,03	2243953,09
60	471034,46	2243941,62

:ЗУ6/чзу15, S=45,29м^2

N	X	Y
61	470984,83	2243907,46
62	470918,9	2243862,07
63	470880,1	2243836,66
59	470887,56	2243841,18
60	470903,13	2243851,21
61	470923,79	2243864,84
62	470942,31	2243877,52
63	470958,59	2243889,14
64	470974,57	2243899,99

:ЗУ6/чзу16, S=64,18м^2

N	X	Y
64	470582,38	2243658,45
65	470590,8	2243663,41
66	470590,07	2243669,94
67	470580,05	2243664,04

:ЗУ6/чзу17, S=205,07м^2

N	X	Y
68	470366,96	2243495,98
247	470376,83	2243503,95
248	470392,69	2243517,04
249	470395,01	2243517,82
250	470412,79	2243533,02
69	470416,01	2243528,9
70	470421,4	2243533,46
8	470418,17	2243537,63
9	470436,49	2243553,51
10	470459,55	2243572,49
11	470478,68	2243588,59
12	470498,99	2243605,42
13	470522,65	2243624,02
71	470546,59	2243642,46
72	470535,1	2243634,82
73	470505,09	2243611,97
74	470403,7	2243526,36

:ЗУ6/чзу18, S=1555,15м^2

N	X	Y
75	470421,44	2243533,41
8	470418,17	2243537,63
76	470418,7	2243538,09
77	470413,69	2243544,34
209	470411,62	2243542,55
210	470405,07	2243545,26
211	470384,78	2243572,29
212	470368,94	2243597,17
213	470361,18	2243613,99
214	470350,77	2243631,61
78	470349,81	2243633,13
79	470348,29	2243635,39
80	470301,09	2243694,43
81	470284,46	2243714,26
82	470246,82	2243764,13
83	470235,1	2243782,48
84	470220,46	2243804,78
223	470206	2243824,03
85	470199,3	2243832,55
86	470199,4	2243832,03
87	470211,92	2243806,83
88	470230,08	2243779,18
89	470239,05	2243765,16
227	470242,96	2243759,98
228	470280,55	2243713,59
229	470316,79	2243665,71
90	470318,78	2243662,69
91	470343,45	2243631,83
92	470374,28	2243586,03
93	470403,76	2243546,69
94	470417,35	2243530,14

:ЗУ6/чзу19, S=67,01м^2

N	X	Y
95	470352,81	2243484,28
96	470266,92	2243413,27
241	470267,37	2243412,7
242	470269,8	2243414,73
243	470292,95	2243433,35
244	470319,29	2243456
245	470345,04	2243477,65

:ЗУ7/чзу20, S=1892,21м^2

N	X	Y
97	469895,1	2243105,12
98	469902,82	2243110,91
99	469989,32	2243179,45
100	470057,4	2243236,68
101	470090,58	2243262,43
2	470097,22	2243271,53
3	470116,16	2243286,19
4	470130,91	2243298,76
5	470140,35	2243306,38
6	470157,7	2243320,55
7	470175,08	2243335,16
8	470193,13	2243350,27
9	470212,07	2243365,23
10	470218,67	2243371,12
102	470217,52	2243372,55
103	470132,57	2243302,62
104	470053,62	2243241,34
105	469985,52	2243184,09
106	469969,72	2243171,57
35	469965,79	2243168,41
36	469941,72	2243149,03
37	469928,76	2243139,08
107	469927,83	2243138,38
108	469899,16	2243115,67
109	469890,04	2243108,84

:ЗУ7/чзу21, S=241,08м^2

N	X	Y
110	469913,25	2243117,94
111	469916,51	2243120,28
112	469911,64	2243126,31
39	469909,53	2243124,95
40	469901,96	2243136,01
41	469901,06	2243136,44
42	469888,5	2243152,61
43	469867,87	2243184,78
44	469852,54	2243209,88
113	469844,73	2243222,26
114	469854,89	2243204,49
115	469870,32	2243176,62
116	469877,01	2243165,28
117	469882	2243157,67
118	469886,15	2243151,97
119	469898,65	2243136,06

:ЗУ8/чзу22, S=9,3м^2

N	X	Y
1	469869,18	2243477,48
120	469869,93	2243478,14
121	469856,85	2243491,42

:ЗУ1/чзу23, S=491,02м^2

N	X	Y
122	472486,09	2243633,64
123	472490,06	2243634,18
124	472488,51	2243645,72
125	472545,19	2243654,41
17	472544,64	2243658,08
18	472536,4	2243654
19	472503,26	2243648,99
126	472467,24	2243643,9
127	472467,27	2243643,64
128	472392,96	2243632,97
129	472392,91	2243633,45
130	472388,92	2243632,89
131	472389,57	2243628,45
132	472469,79	2243639,97
133	472484,6	2243644,74

4432–ПМ–4–ГЧ

Строительство сетей освещения в селе Сергиевск
муниципального района Сергиевский

Изм.	Кол.уч.	Лист	N док.	Подпись	Дата

Рук.пр.отд.	Завьялова		
Разраб.	Хивинцева		
Н. контр.	Моисеева		

Перечень координат характерных точек границ зон с особыми условиями использования территории

Стадия	Лист	Листов
	30	

МУП "АрхПроект"
г. Отрадный 2020г.

Перечень координат характерных точек устанавливаемой охранной зоны проектируемых сетей освещения на землях населенного пункта

:ЗУ1/ЧЗУ24, S=6733.34м²

N	X	Y
1	472366,11	2243435,76
2	472375,66	2243436,5
3	472375,31	2243441,73
4	472370,82	2243477,1
5	472383,84	2243481,42
6	472379,12	2243513,57
7	472366,15	2243512,54
8	472365,77	2243514,96
9	472355,05	2243592,77
10	472352,02	2243615,68
11	472361,97	2243615,95
12	472379,16	2243618,52
13	472413,77	2243623,26
14	472471,4	2243631,64
15	472514,7	2243637,53
16	472547,05	2243642,23
17	472544,64	2243658,08
18	472536,4	2243654
19	472503,26	2243648,99
20	472438,47	2243639,84
21	472403,7	2243634,96
22	472374,04	2243630,81
23	472350,13	2243629,98
24	472348,89	2243639,36
25	472339,59	2243707,58
26	472328,24	2243789,31
27	472319,94	2243850,46
28	472315,46	2243887,16
29	472307,91	2243886,34
30	472311,99	2243854,03
31	472328,37	2243728,61
32	472340,88	2243638,12
33	472355,65	2243526,75
34	472364,39	2243458,58

:ЗУ2/ЧЗУ24, S=19099.20м²

N	X	Y
1	470609,5	2242166,7
2	470616,15	2242171,33
3	470664,53	2242204,29
4	470700,81	2242226,78
5	470732,23	2242243,9
6	470753,11	2242250,75
7	470786,23	2242253,34
8	470832,85	2242255,93
9	470867,26	2242256,42
10	470881,83	2242259,41
11	470899,14	2242266,91
12	470908,88	2242273,33
13	470939,43	2242297,36
14	470942,98	2242300,2
15	470951,86	2242318,48
16	470987,4	2242356,27
17	471020,06	2242383,68
18	471065,9	2242419,57
19	471096,11	2242442,11
20	471135,43	2242473
21	471185,14	2242510,88
22	471239,57	2242553,73
23	471289,61	2242592,31
24	471360,19	2242648,52
25	471383,89	2242666,9
26	471395,44	2242652,16
27	471410,64	2242633
28	471421,84	2242610,94
29	471423,9	2242573,14
30	471428,91	2242566,78
31	471429,53	2242567,39
32	471432,1	2242565,14
33	471445,87	2242567,89
34	471433,95	2242585,33
35	471437,64	2242606,55
36	471430,31	2242616,11
37	471416,03	2242633,12
38	471406,81	2242645,98
39	471399,38	2242655,4
40	471399,79	2242655,87
41	471389,33	2242671,11
42	471418,51	2242693,74
43	471468,33	2242731,48
44	471510,7	2242762,59
45	471546,78	2242789,78
46	471590,33	2242822,88
47	471631,46	2242853,56
48	471682,59	2242892,14
49	471719,92	2242923,54
50	471736,99	2242934,95
51	471795,93	2242982,88
52	471856,08	2243029,7
53	471903,93	2243066,67
54	471974,37	2243122,61
55	472029,8	2243163,93
56	472048,9	2243176,37
57	472061,76	2243176,45
58	472092,18	2243177,81
59	472097,56	2243188,44
60	472150,02	2243191,53
61	472202,88	2243193,84
62	472243,44	2243196
63	472308,92	2243199,12
64	472365,43	2243204,42
65	472365,18	2243211,24
66	472320,94	2243207,19
67	472263,92	2243203,82
68	472172,96	2243199,44
69	472117,04	2243196,34
70	472061,19	2243194,68
71	472052,37	2243192,95
72	472009,66	2243161,16
73	471965,05	2243124,65
74	471938,5	2243104,31
75	471892,13	2243069
76	471843,03	2243031,75
77	471772,93	2242975,26
78	471731,22	2242941,4
79	471700,74	2242918,99
80	471680,97	2242901,02
81	471651,84	2242878,84
82	471624,45	2242858,87
83	471594,65	2242840,28
84	471577,72	2242825,66
85	471558,95	2242808,97
86	471543,79	2242797,52
87	471521,73	2242780,91
88	471502,83	2242767,01
89	471489,06	2242756,83
90	471483,22	2242758,98
91	471465,46	2242746,02
92	471461,77	2242740,9
93	471462,5	2242737,66
94	471433,95	2242715,7
95	471409,25	2242696,82
96	471382,61	2242676,17
97	471358,07	2242657,3
98	471327,57	2242633,31
99	471291,34	2242604,74
100	471258,52	2242579,69
101	471229,67	2242556,21
102	471191,19	2242526,57
103	471142,97	2242489,02
104	471111,57	2242465,28
105	471072,77	2242435,3
106	471044,37	2242413,43
107	471012,28	2242388
108	470983,66	2242364,54
109	470956,52	2242336,41
110	470945,42	2242324,91
111	470934,93	2242302,71
112	470904,37	2242278,69
113	470894,63	2242272,27
114	470877,33	2242264,77
115	470862,76	2242261,78
116	470828,34	2242261,29
117	470780,29	2242263,16
118	470746,81	2242258,28
119	470724,83	2242251,53
120	470694,14	2242232,49
121	470658,33	2242211,31
122	470611,28	2242178,91
123	470603,2	2242174,05
124	470607,12	2242169,47

:ЗУ3/ЧЗУ24, S=262.09м²

N	X	Y
1	470732,87	2242004,25
2	470728,31	2242000,32
3	470732,1	2241996,03
4	470736,59	2241999,83
5	470778,15	2241950,62
6	470872,04	2241833,06
7	470872,66	2241836,53
8	470814,86	2241906,75
9	470789,97	2241936,9

:ЗУ4/ЧЗУ24, S=4722.37м²

N	X	Y
1	471156,13	2243700,36
2	471152,94	2243698,68
3	471148,1	2243696,12
4	471156,68	2243676,88
5	471158,59	2243674,14
6	471165,2	2243660,47
7	471178,23	2243629,68
8	471181,43	2243622,44
9	471185,41	2243609,08
10	471203,8	2243567,51
11	471221,34	2243529,4
12	471238,92	2243497,06
13	471246,61	2243483,06
14	471265,47	2243458,03
15	471277,27	2243429,49
16	471282,08	2243418,67
17	471282,18	2243418,71
18	471282,84	2243416,97
19	471282,88	2243416,87
20	471282,88	2243416,84
21	471283,91	2243414,12
22	471286,71	2243405,96
23	471285,59	2243405,48
24	471290,98	2243395,3
25	471300,13	2243367,91
26	471310,45	2243338,1
27	471309,15	2243317,05
28	471308,31	2243307,61
29	471303,32	2243284,61
30	471298,2	2243271,16
31	471297,65	2243267,49
32	471277,58	2243238,02
33	471243,17	2243220,93
34	471242,32	2243214,62
35	471226,06	2243204,24
36	471199,55	2243188,21
37	471196,93	2243185,37
38	471199,74	2243179,15
39	471233,38	2243199,36
40	471258,83	2243215,61
41	471282,84	2243233,82
42	471302,24	2243256,65
43	471310,07	2243280,89
44	471314,52	2243304,39
45	471323,97	2243315,36
46	471315,69	2243341,06
47	471305,46	2243369,75
48	471296,13	2243398,86
49	471289,76	2243419,73
50	471283,99	2243432,69
51	471272,19	2243461,23
52	471253,34	2243486,26
53	471245,65	2243500,27
54	471227,55	2243532,29
55	471210,52	2243570,72
56	471192,14	2243612,28
57	471188,03	2243626,06
58	471185,79	2243633,43
59	471163,13	2243685,12

:ЗУ5/ЧЗУ24, S=13376.99м²

N	X	Y
1	470983,82	2243038,03
2	470983,02	2243039,15
3	470993,28	2243045,53
4	471007,91	2243057,13
5	471022,52	2243070,12
6	471035,29	2243081,44
7	471043,14	2243086,62
8	471056,14	2243076,09
9	471068,71	2243053,89
10	471083,72	2243022,65
11	471095,82	2242989,18
12	471117,85	2242926,49
13	471124,93	2242929,03
14	471108,13	2242976,67
15	471095,5	2243012,17
16	471089,91	2243028,29
17	471074,4	2243059,62
18	471066,35	2243078,27
19	471060,8	2243084,88
20	471043,8	2243100,44
21	471027,18	2243115,6
22	471006,36	2243134,02
23	470989,4	2243150,72
24	470971,37	2243170,17
25	470943,94	2243204,08
26	470919,52	2243236,04
27	470902,21	2243257,68
28	470884,27	2243279,1
29	470868,49	2243298,74
30	470854,87	2243315,05
31	470839,15	2243334,62
32	470819,62	2243360,69
33	470804,63	2243380,69
34	470790,06	2243400,53
35	470775,13	2243420,54
36	470772,22	2243424,25
37	470768	2243420,5
38	470766,69	2243419,33
39	470767,61	2243418,12
40	470794,08	2243381,26
41	470824,45	2243340,58
42	470847,89	2243311,12
43	470877,69	2243273,24
44	470909,45	2243233,37
45	470937,35	2243197,97
46	470982,16	2243145,56
47	471024,5	2243105,12
48	471032,45	2243097,76
49	471032,53	2243097,67
50	471032,51	2243097,62
51	471028,98	2243089,01
52	471020,79	2243078,36
53	471003,54	2243063,84
54	470979,48	2243044,75
55	470956,33	2243026,23
56	470933,67	2243007,04
57	470912,69	2242987,09
58	470891,18	2242969,5
59	470887,12	2242967,61
60	470867,35	2242955,03
61	470856,99	2242956,88
62	470841,2	2242978,07
63	470804,13	2243027,47
64	470757,95	2243085,26
65	470730,03	2243120,44
66	470705,31	2243152,31
67	470689,22	2243178,81
68	470659,09	2243214,97
69	470655,38	2243228,45
70	470656,59	2243233,67
71	470653,56	2243238,92
72	470629,98	2243269,06
73	470614,77	2243287,63
74	470609,37	2243283,22
75	470625	2243264,14
76	470633,61	2243251,67
77	470646,31	2243231,19
78	470635,11	2243221,91
79	470645,36	2243209,94
80	470656,52	2243208,54
81	470678,76	2243175,59
82	470687	2243164
83	470700,6	2243145,3
84	470726,1	2243113,8
85	470753,24	2243078,26
86	470799,42	2243020,47
87	470836,49	2242971,06
88	470852,2	2242949,97
89	470876,51	2242919,49
90	470904,43	2242882,47
91	470930,8	2242849,37
92	470940,22	2242837,77
93	470962,28	2242816,7
94	470962,69	2242802,67
95	470971,5	2242791,89
96	470961,91	2242781,69
97	470941,27	2242759,96
98	470919,88	2242739,18
99	470898,32	2242717,78
100	470876,23	2242697,28
101	470856,85	2242682,13
102	470861,89	2242677,26
103	470882,33	2242691,51
104	470903,45	2242712,46
105	470924,55	2242734,21
106	470945,65	2242755,87
107	470966,45	2242776,89
108	470978,53	2242789,89
109	470976,67	2242806,79
110	470967,45	2242821,42
111	470945,4	2242842,48
112	470935,97	2242854,08
113	470909,61	2242887,18
114	470881,68	2242924,2
115	470869,49	2242939,54
116	470898,02	2242961,68
117	470915,75	2242980,64
118	470938,04	2243000,33
119	470960,69	2243019,52

:ЗУ6/ЧЗУ24, S=25617.35м²

N	X	Y
1	470565,7	2243330,19
2	470571,14	2243334,63
3	470570,22	2243335,93
4	470544,18	2243374,02
5	470512,46	2243419,97
6	470471,65	2243473,89
7	470437,77	2243512,38
8	470418,17	2243537,63
9	470436,49	2243553,51
10	470459,55	2243572,49
11	470478,68	2243588,59
12	470498,99	2243605,42
13	470522,65	2243624,02
14	470548,93	2243644,26
15	470579,41	2243665,57
16	470584,79	2243652,67
17	470587,32	2243649,5
18	470600,13	2243633,28
19	470613,84	2243613,2
20	470627,11	2243594,07
21	470638,54	2243577,32
22	470651,18	2243558,51
23	470657,81	2243549,87
24	470675,7	2243526,06
25	470692,07	2243504,05
26	470712,88	2243476,07
27	470721,29	2243464,59
28	470723,93	2243466,94
29	470726,82	2243469,52
30	470721,03	2243477,55
31	470709,59	2243492,72
32	470696,52	2243510,87
33	470683,25	2243528,53
34	470673,2	2243542,19
35	470662,91	2243556
36	470655,27	2243566,32
37	470642,74	2243585,48
38	470629,13	2243604,53
39	470620,19	2243617,63
40	470608,91	2243634,18
41	470605,63	2243638,59
42	470591,5	2243657,17
43	470589,79	2243672,53
44	470592,22	2243674,09
45	470612,53	2243685,99
46	470632,97	2243697,23
47	470644,88	2243704,26
48	470662,56	2243713,85
49	470685,07	2243726,15
50	470699,27	2243734,09
51	470720,41	2243745,24
52	470747,61	2243760,46
53	470770,21	2243772,8
54	470790,87	2243784,02
55	470814,05	2243796,8
56	470827,88	2243804,76
57	470849,87	2243818,27
58	470868	2243829,32
59	470887,56	2243841,18
60	470903,13	2243851,21
61	470923,79	2243864,84
62	470942,31	2243877,52
63	470958,59	2243889,14
64	470974,57	2243899,99
65	470986,5	2243908,67
66	470999,37	2243917,22
67	471019,22	2243929,6
68	471026,32	2243934,53
69	471036,29	2243927,49
70	471040,48	2243921,32
71	471044,34	2243912,57
72	471057,49	2243883,76
73	471070,76	2243869,5
74	471081,98	2243839,31
75	471093,87	2243809,1
76	471104,61	2243786,96
77	471121,59	2243754,51
78	471128,51	2243758,16
79	471128,68	2243758,25
80	471115,79	2243782,82
81	471115,13	2243782,6
82	471112,3	2243789,48
83	471111,93	2243790,18
84	471101,19	2243812,33
85	471089,3	2243842,54
86	471077,8	2243871,03
87	471070,25	2243889,82
88	471058,79	2243918,74
89	471051,39	2243938,02
90	471053,09	2243953,64
91	471053,28	2243953,99
92	471056,48	2243956,33
93	471072,29	2243968,13
94	471083,45	2243976,98
95	471097,05	2243987,81
96	471117,49	2244003,57
97	471135,37	2244017,13
98	471151,93	2244029,22
99	471172,62	2244045,19
100	471186,5	2244051,55
101	471197,22	2244058,75
102	471216,98	2244072,99
103	471242,9	2244085,57
104	471259,41	2244097,54
105	471284,54	2244112,83
106	471315,37	2244129,37
107	471336,7	2244133,06
108	471353,3	2244133,89
109	471400,71	2244135,41
110	471437,35	2244138,72
111	471448,05	2244142,94
112	471456,02	2244150,72
113	471446,78	2244156,34
114	471443,06	2244149,19
115	471432,36	2244144,97
116	471395,73	2244141,67
117	471348,31	2244140,15
118	471331,71	2244139,32
119	471310,38	2244135,62
120	471279,46	2244119,58
121	471254,42	2244103,8
122	471237,63	2244092,24
123	471211,99	2244079,24
124	471192,23	2244065,01
125	471180,85	2244059,14
126	471167,37	2244051,41
127	471146,94	2244035,48
128	471130,38	2244023,39
129	471112,41	2244010,28
130	471092,06	2243994,07
131	471078,33	2243983,66
132	471066,77	2243975,22
133	471051,26	2243963,03
134	471028,25	2243946,78
135	471014,23	2243935,86
136	470994,38	2243923,48
137	470981,52	2243914,93
138	470969,59	2243906,25
139	470953,6	2243895,4
140	470937,33	2243883,77
141	470918,8	2243871,09
142	470898,15	2243857,46
143	470882,57	2243847,44
144	470863,02	2243835,58
145	470844,89	2243824,52
146	470822,9	2243811,01
147	470809,06	2243803,06
148	470785,89	2243790,28
149	470783,24	2243788,84
150	470762,61	2243822,11
151	470747,31	2243845,78
152	470717,76	2243888,68
153	470724,05	2243905,77
154	470720,74	2243909,39
155	470701,5	2243897,37
156	470710,55	2243883,66
157	470740,16	2243840,67
158	470756,65	2243817,4
159	470774,33	2243786,95
160	470765,8	2243778,46
161	470742,62	2243766,71
162	470715,42	2243751,49
163	470694,28	2243740,35
164	470680,08	2243732,4
165	470657,57	2243720,1
166	470639,89	2243710,51
167	470627,98	2243703,48
168	470607,55	2243692,24
169	470601,64	2243688,78
170	470585,78	2243691,68
171	470563,74	2243722,85
172	470536,22	2243760,49
173	470520,48	2243780,13
174	470507,29	2243796,26
175	470496,78	2243810
176	470479,6	2243833,53
177	470459,11	2243860,48
178	470441,85	2243883,15
179	470424,27	2243906,38
180	470404,76	2243933,75
181	470392,5	2243949,13
182	470381,05	2243965,65
183	470363,61	2243989,15
184	470359,94	2243996,17
185	470342,49	2244019,56
186	470336,5	2244014,26
187	470353,96	2243990,86
188	470357,62	2243983,84
189	470375,07	2243960,34
190	470386,52	2243943,83
191	470398,77	2243928,44
192	470418,28	2243901,07
193	470435,86	2243877,84
194	470453,12	2243855,18
195	470473,61	2243828,23
196	470490,79	2243804,7
197	470501,3	2243790,95
198	470514,49	2243774,82
199	470530,23	2243755,18
200	470557,76	2243717,55
201	470579,79	2243686,37
202	470579,17	2243675,16
203	470543,94	2243650,52
204	470517,66	2243630,28
205	470494	2243611,67
206	470473,69	2243594,85
207	470454,57	2243578,75
208	470431,5	2243559,76
209	470411,62	2243542,55
210	470405,07	2243545,26
211	470384,78	2243572,29
212	470368,94	2243597,17
213	470361,18	2243613,99
214	470350,77	2243631,61
215	470338,83	2243650,55
216	470323,41	2243673,28
217	470308,83	2243691,26
218	470292,84	2243712,75
219	470278,09	2243731,25
220	470262,84	2243749,11
221	470246,51	2243768,73
222	470229,95	2243792,15
223	470206	2243824,03
224	470190,1	2243844,26
225	470180,77	2243856,14
226	470174,22	2243850,99
227	470242,96	2243759,98
228	470280,55	2243713,59
229	470316,79	2243665,71
230	470350,02	2243615,21
231	470380,48	2243564,04
232	470393,49	2243533,47
233	470387,7	2243523,3
234	470371,84	2243510,2
235	470353,86	2243495,67
236	470340,06	2243483,91
237	470314,3	2243462,26
238	470287,96	2243439,61
239	470264,82	2243420,98
240	470262,37	2243418,94
241	470267,37	2243412,7
242	470269,8	2243414,73
243	470292,95	2243433,35
244	470319,29	2243456
245	470345,04	2243477,65
246	470358,84	2243489,42
247	470376,83	2243503,95
248	470392,69	2243517,04
249	470395,01	2243517,82
250	470412,79	2243533,02
251	470432,02	2243508,38
252	470465,75	2243469,52
253	470506,56	2243415,59
254	470538,44	2243370,02
255	470564,47	2243331,92

:ЗУ7/ЧЗУ24, S=5573.61м²

N	X	Y
1	470072,5	2243237,64
2	470097,22	2243271,53
3	470116,16	2243286,19
4	470130,91	2243298,76
5	470140,35	2243306,38
6	470157,7	2243320,55
7	470175,08	2243335,16
8	470193,13	2243350,27
9	470212,07	2243365,23
10	470218,67	2243371,12
11	470213,66	2243377,37
12	470207,08	2243371,49
13	470188,14	2243356,52
14	470170,1	2243341,42
15	470152,72	2243326,81
16	470135,37	2243312,64
17	470125,93	2243305,02
18	470111,17	2243292,45
19	470091,89	2243278,72
20	470059,78	2243269,55
21	470056,63	2243265,35
22	470040,21	2243285,12
23	470027,41	2243300,89
24	470016,02	2243312,55
25	470012,84	2243312,34
26	470004,58	2243312,81
27	470021,53	2243295,47
28	470034,33	2243279,69
29	470053,99	2243256,12
30	470054,86	2243248
31	470051,95	2243240,51
32	470036,77	2243227,37
33	470021,29	2243214,51
34	469990,82	2243188,55
35	469965,79	2243168,41
36	469941,72	2243149,03
37	469928,76	2243139,08
38	469912,07	2243126,59
39	469909,53	2243124,95
40	469901,96	2243136,01
41	469901,06	2243136,44
42	469888,5	2243152,61
43	469867,87	2243184,78
44	469852,54	2243209,88
45	469840,02	2243229,73
46	469835,68	2243236,37
47	469831,43	2243233,48
48	469829,06	2243231,86
49	469833,5	2243225,08
50	469846,03	2243205,24
51	469861,36	2243180,13
52	469873,32	2243160,98
53	469890,59	2243138,44
54	469902,78	2243120,64
55	469887,35	2243110,81
56	469898,11	2243102,91
57	469909,81	2243115,46
58	469920,21	2243122,94
59	469941,26	2243139,49
60	469966,71	2243159,46
61	469990,02	2243178,25
62	470009,03	2243194,04
63	470037,07	2243218,09
64	470060,98	2243239,36

:ЗУ8/ЧЗУ24, S=4458.20м²

N	X	Y
1	469869,18	2243477,48
2	469883,1	2243489,6
3	469892,96	2243473,64
4	469902,61	2243459,76
5	469912,05	2243457,26
6	469918,4	2243452,39
7	469940,7	2243423,65
8	469953,7	2243405,02
9	469961,55	2243395,49
10	469969,48	2243396,94
11	469969,94	2243396,84
12	469970,22	2243396,78
13	469959,37	2243409,9
14	469946,37	2243428,53
15	469924,08	2243457,28
16	469917,74	2243463,6
17	469908,3	2243466,1
18	469898,64	2243478,53
19	469883,19	2243502,95
20	469869,65	2243491,54
21	469856,97	2243498,67
22	469850,02	2243505,15
23	469838,36	2243520,02
24	469836,85	2243531,51
25	469835,25	2243540,91
26	469836,61	2243546,54
27	469849,49	2243558,36
28	469857,36	2243558,77
29	469870,8	2243569,43
30	469880,72	2243577,48
31	469876,29	2243584,03
32	469847,9	2243560,88
33	469837,02	2243553,42
34	469830,5	2243548,35
35	469814,09	2243552,83
36	469796,1	2243576,54
37	469774,82	2243603,38
38	469760,24	2243622,28
39	469741,73	2243652
40	469732,08	2243667,56
41	469702,86	2243698,45
42	469691,29	2243719,02
43	469681,16	2243732,78
44	469675,67	2243739,59
45	469667,2	2243756,26
46	469659,18	2243773,55
47	469654,38	2243786,99
48	469647,67	2243785,58
49	469649,7	2243780,56
50	469663,66	2243746,14
51	469671,44	2243732,48
52	469686,39	2243713,13
53	469699,71	2243690,26
54	469707,81	2243680,12
55	469726,45	2243662,35
56	469736,44	2243647,09
57	469745,97	2243631,83
58	469757,32	2243613,78
59	469778,23	2243587,57
60	469794,4	2243566,92
61	469809,41	2243547,64
62	469815,01	2243540,77
63	469816,83	2243534,8
64	469831,77	2243519,76

:ЗУ9, S=4324,0м²

N	X	Y
1	470615,49	2242561,34
2	470624,48	2242570,5
3	470586,4	2242614,12
4	470547,62	2242661,68
5	470512,43	2242705,22
6	470476,53	2242749,73
7	470470,38	2242757,21
8	470467,35	2242754,46
9	470463,5	2242759,08
10	470466,57	2242761,86
11	470443,16	2242790,35
12	470418,69	2242820,1
13	470387,55	2242857,69
14	470333,61	2242923,51
15	470331,26	2242928
16	470324,67	2242920,16
17	470327,34	2242917,03
18	470381,51	2242851,09
19	470412,04	2242812,36
20	470436,57	2242783,26
21	470459,31	2242755,3
22	470463,43	2242759,01
23	470467,28	2242754,39
24	470463,11	2242750,62
25	470469,91	2242742,28
26	470506,33	2242698,11
27	470541,6	2242654,9
28	470580,32	2242607,44

/ЧЗУ24 – 81 673,96м² – охранная зона ВЛ 0,4 кВ на основании постановления Правительства РФ от 24.02.2009 года № 160.

4432-ПМ-4-ГЧ

Строительство сетей освещения в селе Сергиевск муниципального района Сергиевский

Изм.	Кол.уч.	Лист	N док.	Подпись	Дата
Рук.проект		Завьялова			
Разраб.		Хивинцева			
Н. контр.		Моисеева			

Стадия	Лист	Листов
	31	

Перечень координат характерных точек границ устанавливаемой охранной зоны проектируемого объекта

МУП "АрхПроект"
г. Отрадный 2020г.

Перечень координат характерных точек устанавливаемой охранной зоны проектируемых сетей освещения на землях населенного пункта

:ЗУ1/ЧЗУ25, S=6733.34м²

N	X	Y
1	472366,11	2243435,76
2	472375,66	2243436,5
3	472375,31	2243441,73
4	472370,82	2243477,1
5	472383,84	2243481,42
6	472379,12	2243513,57
7	472366,15	2243512,54
8	472365,77	2243514,96
9	472355,05	2243592,77
10	472352,02	2243615,68
11	472361,97	2243615,95
12	472379,16	2243618,52
13	472413,77	2243623,26
14	472471,4	2243631,64
15	472514,7	2243637,53
16	472547,05	2243642,23
17	472544,64	2243658,08
18	472536,4	2243654
19	472503,26	2243648,99
20	472438,47	2243639,84
21	472403,7	2243634,96
22	472374,04	2243630,81
23	472350,13	2243629,98
24	472348,89	2243639,36
25	472339,59	2243707,58
26	472328,24	2243789,31
27	472319,94	2243850,46
28	472315,46	2243887,16
29	472307,91	2243886,34
30	472311,99	2243854,03
31	472328,37	2243728,61
32	472340,88	2243638,12
33	472355,65	2243526,75
34	472364,39	2243458,58

:ЗУ2/ЧЗУ25, S=19099.20м²

N	X	Y
1	470609,5	2242166,7
2	470616,15	2242171,33
3	470664,53	2242204,29
4	470700,81	2242226,78
5	470732,23	2242243,9
6	470753,11	2242250,75
7	470786,23	2242253,34
8	470832,85	2242255,93
9	470867,26	2242256,42
10	470881,83	2242259,41
11	470899,14	2242266,91
12	470908,88	2242273,33
13	470939,43	2242297,36
14	470942,98	2242300,2
15	470951,86	2242318,48
16	470987,4	2242356,27
17	471020,06	2242383,68
18	471065,9	2242419,57
19	471096,11	2242442,11
20	471135,43	2242473
21	471185,14	2242510,88
22	471239,57	2242553,73
23	471289,61	2242592,31
24	471360,19	2242648,52
25	471383,89	2242666,9
26	471395,44	2242652,16
27	471410,64	2242633
28	471421,84	2242610,94
29	471423,9	2242573,14
30	471428,91	2242566,78
31	471429,53	2242567,39
32	471432,1	2242565,14
33	471445,87	2242567,89
34	471433,95	2242585,33
35	471437,64	2242606,55
36	471430,31	2242616,11
37	471416,03	2242633,12
38	471406,81	2242645,98
39	471399,38	2242655,4
40	471399,79	2242655,87
41	471389,33	2242671,11
42	471418,51	2242693,74
43	471468,33	2242731,48
44	471510,7	2242762,59
45	471546,78	2242789,78
46	471590,33	2242822,88
47	471631,46	2242853,56
48	471682,59	2242892,14
49	471719,92	2242923,54
50	471736,99	2242934,95
51	471795,93	2242982,88
52	471856,08	2243029,7
53	471903,93	2243066,67
54	471974,37	2243122,61
55	472029,8	2243163,93
56	472048,9	2243176,37
57	472061,76	2243176,45
58	472092,18	2243177,81
59	472097,56	2243188,44
60	472150,02	2243191,53
61	472202,88	2243193,84
62	472243,44	2243196
63	472308,92	2243199,12
64	472365,43	2243204,42
65	472365,18	2243211,24
66	472320,94	2243207,19
67	472263,92	2243203,82
68	472172,96	2243199,44
69	472117,04	2243196,34
70	472061,19	2243194,68
71	472052,37	2243192,95
72	472009,66	2243161,16
73	471965,05	2243124,65
74	471938,5	2243104,31
75	471892,13	2243069
76	471843,03	2243031,75
77	471772,93	2242975,26
78	471731,22	2242941,4
79	471700,74	2242918,99
80	471680,97	2242901,02
81	471651,84	2242878,84
82	471624,45	2242858,87
83	471594,65	2242840,28
84	471577,72	2242825,66
85	471558,95	2242808,97
86	471543,79	2242797,52
87	471521,73	2242780,91
88	471502,83	2242767,01
89	471489,06	2242756,83
90	471483,22	2242758,98
91	471465,46	2242746,02
92	471461,77	2242740,9
93	471462,5	2242737,66
94	471433,95	2242715,7
95	471409,25	2242696,82
96	471382,61	2242676,17
97	471358,07	2242657,3
98	471327,57	2242633,31
99	471291,34	2242604,74
100	471258,52	2242579,69
101	471229,67	2242556,21
102	471191,19	2242526,57
103	471142,97	2242489,02
104	471111,57	2242465,28
105	471072,77	2242435,3
106	471044,37	2242413,43
107	471012,28	2242388
108	470983,66	2242364,54
109	470956,52	2242336,41
110	470945,42	2242324,91
111	470934,93	2242302,71
112	470904,37	2242278,69
113	470894,63	2242272,27
114	470877,33	2242264,77
115	470862,76	2242261,78
116	470828,34	2242261,29
117	470780,29	2242263,16
118	470746,81	2242258,28
119	470724,83	2242251,53
120	470694,14	2242232,49
121	470658,33	2242211,31
122	470611,28	2242178,91
123	470603,2	2242174,05
124	470607,12	2242169,47

:ЗУ3/ЧЗУ25, S=262.09м²

N	X	Y
1	470732,87	2242004,25
2	470728,31	2242000,32
3	470732,1	2241996,03
4	470736,59	2241999,83
5	470778,15	2241950,62
6	470872,04	2241833,06
7	470872,66	2241836,53
8	470814,86	2241906,75
9	470789,97	2241936,9

:ЗУ4/ЧЗУ25, S=4722.37м²

N	X	Y
1	471156,13	2243700,36
2	471152,94	2243698,68
3	471148,1	2243696,12
4	471156,68	2243676,88
5	471158,59	2243674,14
6	471165,2	2243660,47
7	471178,23	2243629,68
8	471181,43	2243622,44
9	471185,41	2243609,08
10	471203,8	2243567,51
11	471221,34	2243529,4
12	471238,92	2243497,06
13	471246,61	2243483,06
14	471265,47	2243458,03
15	471277,27	2243429,49
16	471282,08	2243418,67
17	471282,18	2243418,71
18	471282,84	2243416,97
19	471282,88	2243416,87
20	471282,88	2243416,84
21	471283,91	2243414,12
22	471286,71	2243405,96
23	471285,59	2243405,48
24	471290,98	2243395,3
25	471300,13	2243367,91
26	471310,45	2243338,1
27	471309,15	2243317,05
28	471308,31	2243307,61
29	471303,32	2243284,61
30	471298,2	2243271,16
31	471297,65	2243267,49
32	471277,58	2243238,02
33	471243,17	2243220,93
34	471242,32	2243214,62
35	471226,06	2243204,24
36	471199,55	2243188,21
37	471196,93	2243185,37
38	471199,74	2243179,15
39	471233,38	2243199,36
40	471258,83	2243215,61
41	471282,84	2243233,82
42	471302,24	2243256,65
43	471310,07	2243280,89
44	471314,52	2243304,39
45	471323,97	2243315,36
46	471315,69	2243341,06
47	471305,46	2243369,75
48	471296,13	2243398,86
49	471289,76	2243419,73
50	471283,99	2243432,69
51	471272,19	2243461,23
52	471253,34	2243486,26
53	471245,65	2243500,27
54	471227,55	2243532,29
55	471210,52	2243570,72
56	471192,14	2243612,28
57	471188,03	2243626,06
58	471185,79	2243633,43
59	471163,13	2243685,12

:ЗУ5/ЧЗУ25, S=13376.99м²

N	X	Y
1	470983,82	2243038,03
2	470983,02	2243039,15
3	470993,28	2243045,53
4	471007,91	2243057,13
5	471022,52	2243070,12
6	471035,29	2243081,44
7	471043,14	2243086,62
8	471056,14	2243076,09
9	471068,71	2243053,89
10	471083,72	2243022,65
11	471095,82	2242989,18
12	471117,85	2242926,49
13	471124,93	2242929,03
14	471108,13	2242976,67
15	471095,5	2243012,17
16	471089,91	2243028,29
17	471074,4	2243059,62
18	471066,35	2243078,27
19	471060,8	2243084,88
20	471043,8	2243100,44
21	471027,18	2243115,6
22	471006,36	2243134,02
23	470989,4	2243150,72
24	470971,37	2243170,17
25	470943,94	2243204,08
26	470919,52	2243236,04
27	470902,21	2243257,68
28	470884,27	2243279,1
29	470868,49	2243298,74
30	470854,87	2243315,05
31	470839,15	2243334,62
32	470819,62	2243360,69
33	470804,63	2243380,69
34	470790,06	2243400,53
35	470775,13	2243420,54
36	470772,22	2243424,25
37	470768	2243420,5
38	470766,69	2243419,33
39	470767,61	2243418,12
40	470794,08	2243381,26
41	470824,45	2243340,58
42	470847,89	2243311,12
43	470877,69	2243273,24
44	470909,45	2243233,37
45	470937,35	2243197,97
46	470982,16	2243145,56
47	471024,5	2243105,12
48	471032,45	2243097,76
49	471032,53	2243097,67
50	471032,51	2243097,62
51	471028,98	2243089,01
52	471020,79	2243078,36
53	471003,54	2243063,84
54	470979,48	2243044,75
55	470956,33	2243026,23
56	470933,67	2243007,04
57	470912,69	2242987,09
58	470891,18	2242969,5
59	470887,12	2242967,61
60	470867,35	2242955,03
61	470856,99	2242956,88
62	470841,2	2242978,07
63	470804,13	2243027,47
64	470757,95	2243085,26
65	470730,03	2243120,44
66	470705,31	2243152,31
67	470689,22	2243178,81
68	470659,09	2243214,97
69	470655,38	2243228,45
70	470656,59	2243233,67
71	470653,56	2243238,92
72	470629,98	2243269,06
73	470614,77	2243287,63
74	470609,37	2243283,22
75	470625	2243264,14
76	470633,61	2243251,67
77	470646,31	2243231,19
78	470635,11	2243221,91
79	470645,36	2243209,94
80	470656,52	2243208,54
81	470678,76	2243175,59
82	470687	2243164
83	470700,6	2243145,3
84	470726,1	2243113,8
85	470753,24	2243078,26
86	470799,42	2243020,47
87	470836,49	2242971,06
88	470852,2	2242949,97
89	470876,51	2242919,49
90	470904,43	2242882,47
91	470930,8	2242849,37
92	470940,22	2242837,77
93	470962,28	2242816,7
94	470962,69	2242802,67
95	470971,5	2242791,89
96	470961,91	2242781,69
97	470941,27	2242759,96
98	470919,88	2242739,18
99	470898,32	2242717,78
100	470876,23	2242697,28
101	470856,85	2242682,13
102	470861,89	2242677,26
103	470882,33	2242691,51
104	470903,45	2242712,46
105	470924,55	2242734,21
106	470945,65	2242755,87
107	470966,45	2242776,89
108	470978,53	2242789,89
109	470976,67	2242806,79
110	470967,45	2242821,42
111	470945,4	2242842,48
112	470935,97	2242854,08
113	470909,61	2242887,18
114	470881,68	2242924,2
115	470869,49	2242939,54
116	470898,02	2242961,68
117	470915,75	2242980,64
118	470938,04	2243000,33
119	470960,69	2243019,52

:ЗУ6/ЧЗУ25, S=25617.35м²

N	X	Y
1	470565,7	2243330,19
2	470571,14	2243334,63
3	470570,22	2243335,93
4	470544,18	2243374,02
5	470512,46	2243419,97
6	470471,65	2243473,89
7	470437,77	2243512,38
8	470418,17	2243537,63
9	470436,49	2243553,51
10	470459,55	2243572,49
11	470478,68	2243588,59
12	470498,99	2243605,42
13	470522,65	2243624,02
14	470548,93	2243644,26
15	470579,41	2243665,57
16	470584,79	2243652,67
17	470587,32	2243649,5
18	470600,13	2243633,28
19	470613,84	2243613,2
20	470627,11	2243594,07
21	470638,54	2243577,32
22	470651,18	2243558,51
23	470657,81	2243549,87
24	470675,7	2243526,06
25	470692,07	2243504,05
26	470712,88	2243476,07
27	470721,29	2243464,59
28	470723,93	2243466,94
29	470726,82	2243469,52
30	470721,03	2243477,55
31	470709,59	2243492,72
32	470696,52	2243510,87
33	470683,25	2243528,53
34	470673,2	2243542,19
35	470662,91	2243556
36	470655,27	2243566,32
37	470642,74	2243585,48
38	470629,13	2243604,53
39	470620,19	2243617,63
40	470608,91	2243634,18
41	470605,63	2243638,59
42	470591,5	2243657,17
43	470589,79	2243672,53
44	470592,22	2243674,09
45	470612,53	2243685,99
46	470632,97	2243697,23
47	470644,88	2243704,26
48	470662,56	2243713,85
49	470685,07	2243726,15
50	470699,27	2243734,09
51	470720,41	2243745,24
52	470747,61	2243760,46
53	470770,21	2243772,8
54	470790,87	2243784,02
55	470814,05	2243796,8
56	470827,88	2243804,76
57	470849,87	2243818,27
58	470868	2243829,32
59	470887,56	2243841,18
60	470903,13	2243851,21
61	470923,79	2243864,84
62	470942,31	2243877,52
63	470958,59	2243889,14
64	470974,57	2243899,99
65	470986,5	2243908,67
66	470999,37	2243917,22
67	471019,22	2243929,6
68	471026,32	2243934,53
69	471036,29	2243927,49
70	471040,48	2243921,32
71	471044,34	2243912,57
72	471057,49	2243883,76
73	471070,76	2243869,5
74	471081,98	2243839,31
75	471093,87	2243809,1
76	471104,61	2243786,96
77	471121,59	2243754,51
78	471128,51	2243758,16
79	471128,68	2243758,25
80	471115,79	2243782,82
81	471115,13	2243782,6
82	471112,3	2243789,48
83	471111,93	2243790,18
84	471101,19	2243812,33
85	471089,3	2243842,54
86	471077,8	2243871,03
87	471070,25	2243889,82
88	471058,79	2243918,74
89	471051,39	2243938,02
90	471053,09	2243953,64
91	471053,28	2243953,99
92	471056,48	2243956,33
93	471072,29	2243968,13
94	471083,45	2243976,98
95	471097,05	2243987,81
96	471117,49	2244003,57
97	471135,37	2244017,13
98	471151,93	2244029,22
99	471172,62	2244045,19
100	471186,5	2244051,55
101	471197,22	2244058,75
102	471216,98	2244072,99
103	471242,9	2244085,57
104	471259,41	2244097,54
105	471284,54	2244112,83
106	471315,37	2244129,37
107	471336,7	2244133,06
108	471353,3	2244133,89
109	471400,71	2244135,41
110	471437,35	2244138,72
111	471448,05	2244142,94
112	471456,02	2244150,72
113	471446,78	2244156,34
114	471443,06	2244149,19
115	471432,36	2244144,97
116	471395,73	2244141,67
117	471348,31	2244140,15
118	471331,71	2244139,32
119	471310,38	2244135,62
120	471279,46	2244119,58
121	471254,42	2244103,8
122	471237,63	2244092,24
123	471211,99	2244079,24
124	471192,23	2244065,01
125	471180,85	2244059,14
126	471167,37	2244051,41
127	471146,94	2244035,48
128	471130,38	2244023,39
129	471112,41	2244010,28
130	471092,06	2243994,07
131	471078,33	2243983,66
132	471066,77	2243975,22
133	471051,26	2243963,03
134	471028,25	2243946,78
135	471014,23	2243935,86
136	470994,38	2243923,48
137	470981,52	2243914,93
138	470969,59	2243906,25
139	470953,6	2243895,4
140	470937,33	2243883,77
141	470918,8	2243871,09
142	470898,15	2243857,46
143	470882,57	2243847,44
144	470863,02	2243835,58
145	470844,89	2243824,52
146	470822,9	2243811,01
147	470809,06	2243803,06
148	470785,89	2243790,28
149	470783,24	2243788,84
150	470762,61	2243822,11
151	470747,31	2243845,78
152	470717,76	2243888,68
153	470724,05	2243905,77
154	470720,74	2243909,39
155	470701,5	2243897,37
156	470710,55	2243883,66
157	470740,16	2243840,67
158	470756,65	2243817,4
159	470774,33	2243786,95
160	470765,8	2243778,46
161	470742,62	2243766,71
162	470715,42	2243751,49
163	470694,28	2243740,35
164	470680,08	2243732,4
165	470657,57	2243720,1
166	470639,89	2243710,51
167	470627,98	2243703,48
168	470607,55	2243692,24
169	470601,64	2243688,78
170	470585,78	2243691,68
171	470563,74	2243722,85
172	470536,22	2243760,49
173	470520,48	2243780,13
174	470507,29	2243796,26
175	470496,78	2243810
176	470479,6	2243833,53
177	470459,11	2243860,48
178	470441,85	2243883,15
179	470424,27	2243906,38
180	470404,76	2243933,75
181	470392,5	2243949,13
182	470381,05	2243965,65
183	470363,61	2243989,15
184	470359,94	2243996,17
185	470342,49	2244019,56
186	470336,5	2244014,26
187	470353,96	2243990,86
188	470357,62	2243983,84
189	470375,07	2243960,34
190	470386,52	2243943,83
191	470398,77	2243928,44
192	470418,28	2243901,07
193	470435,86	2243877,84
194	470453,12	2243855,18
195	470473,61	2243828,23
196	470490,79	2243804,7
197	470501,3	2243790,95
198	470514,49	2243774,82
199	470530,23	2243755,18
200	470557,76	2243717,55
201	470579,79	2243686,37
202	470579,17	2243675,16
203	470543,94	2243650,52
204	470517,66	2243630,28
205	470494	2243611,67
206	470473,69	2243594,85
207	470454,57	2243578,75
208	470431,5	2243559,76
209	470411,62	2243542,55
210	470405,07	2243545,26
211	470384,78	2243572,29
212	470368,94	2243597,17
213	470361,18	2243613,99
214	470350,77	2243631,61
215	470338,83	2243650,55
216	470323,41	2243673,28
217	470308,83	2243691,26
218	470292,84	2243712,75
219	470278,09	2243731,25
220	470262,84	2243749,11
221	470246,51	2243768,73
222	470229,95	2243792,15
223	470206	2243824,03
224	470190,1	2243844,26
225	470180,77	2243856,14
226	470174,22	2243850,99
227	470242,96	2243759,98
228	470280,55	2243713,59
229	470316,79	2243665,71
230	470350,02	2243615,21
231	470380,48	2243564,04
232	470393,49	2243533,47
233	470387,7	2243523,3
234	470371,84	2243510,2
235	470353,86	2243495,67
236	470340,06	2243483,91
237	470314,3	2243462,26
238	470287,96	2243439,61
239	470264,82	2243420,98
240	470262,37	2243418,94
241	470267,37	2243412,7
242	470269,8	2243414,73
243	470292,95	2243433,35
244	470319,29	2243456
245	470345,04	2243477,65
246	470358,84	2243489,42
247	470376,83	2243503,95
248	470392,69	2243517,04
249	470395,01	2243517,82
250	470412,79	2243533,02
251	470432,02	2243508,38
252	470465,75	2243469,52
253	470506,56	2243415,59
254	470538,44	2243370,02
255	470564,47	2243331,92

:ЗУ7/ЧЗУ25, S=5573.61м²

N	X	Y
1	470072,5	2243237,64
2	470097,22	2243271,53
3	470116,16	2243286,19
4	470130,91	2243298,76
5	470140,35	2243306,38
6	470157,7	2243320,55
7	470175,08	2243335,16
8	470193,13	2243350,27
9	470212,07	2243365,23
10	470218,67	2243371,12
11	470213,66	2243377,37
12	470207,08	2243371,49
13	470188,14	2243356,52
14	470170,1	2243341,42
15	470152,72	2243326,81
16	470135,37	2243312,64
17	470125,93	2243305,02
18	470111,17	2243292,45
19	470091,89	2243278,72
20	470059,78	2243269,55
21	470056,63	2243265,35
22	470040,21	2243285,12
23	470027,41	2243300,89
24	470016,02	2243312,55
25	470012,84	2243312,34
26	470004,58	2243312,81
27	470021,53	2243295,47
28	470034,33	2243279,69
29	470053,99	2243256,12
30	470054,86	2243248
31	470051,95	2243240,51
32	470036,77	2243227,37
33	470021,29	2243214,51
34	469990,82	2243188,55
35	469965,79	2243168,41
36	469941,72	2243149,03
37	469928,76	2243139,08
38	469912,07	2243126,59
39	469909,53	2243124,95
40	469901,96	2243136,01
41	469901,06	2243136,44
42	469888,5	2243152,61
43	469867,87	2243184,78
44	469852,54	2243209,88
45	469840,02	2243229,73
46	469835,68	2243236,37
47	469831,43	2243233,48
48	469829,06	2243231,86
49	469833,5	2243225,08
50	469846,03	2243205,24
51	469861,36	2243180,13
52	469873,32	2243160,98
53	469890,59	2243138,44
54	469902,78	2243120,64
55	469887,35	2243110,81
56	469898,11	2243102,91
57	469909,81	2243115,46
58	469920,21	2243122,94
59	469941,26	2243139,49
60	469966,71	2243159,46
61	469990,02	2243178,25
62	470009,03	2243194,04
63	470037,07	2243218,09
64	470060,98	2243239,36

:ЗУ8/ЧЗУ25, S=4458.20м²

N	X	Y
1	469869,18	2243477,48
2	469883,1	2243489,6
3	469892,96	2243473,64
4	469902,61	2243459,76
5	469912,05	2243457,26
6	469918,4	2243452,39
7	469940,7	2243423,65
8	469953,7	2243405,02
9	469961,55	2243395,49
10	469969,48	2243396,94
11	469969,94	2243396,84
12	469970,22	2243396,78
13	469959,37	2243409,9
14	469946,37	2243428,53
15	469924,08	2243457,28
16	469917,74	2243463,6
17	469908,3	2243466,1
18	469898,64	2243478,53
19	469883,19	2243502,95
20	469869,65	2243491,54
21	469856,97	2243498,67
22	469850,02	2243505,15
23	469838,36	2243520,02
24	469836,85	2243531,51
25	469835,25	2243540,91
26	469836,61	2243546,54
27	469849,49	2243558,36
28	469857,36	2243558,77
29	469870,8	2243569,43
30	469880,72	2243577,48
31	469876,29	2243584,03
32	469847,9	2243560,88
33	469837,02	2243553,42
34	469830,5	2243548,35
35	469814,09	2243552,83
36	469796,1	2243576,54
37	469774,82	2243603,38
38	469760,24	2243622,28
39	469741,73	2243652
40	469732,08	2243667,56
41	469702,86	2243698,45
42	469691,29	2243719,02
43	469681,16	2243732,78
44	469675,67	2243739,59
45	469667,2	2243756,26
46	469659,18	2243773,55
47	469654,38	2243786,99
48	469647,67	2243785,58
49	469649,7	2243780,56
50	469663,66	2243746,14
51	469671,44	2243732,48
52	469686,39	2243713,13
53	469699,71	2243690,26
54	469707,81	2243680,12
55	469726,45	2243662,35
56	469736,44	2243647,09
57	469745,97	2243631,83
58	469757,32	2243613,78
59	469778,23	2243587,57
60	469794,4	2243566,92
61	469809,41	2243547,64
62	469815,01	2243540,77
63	469816,83	2243534,8
64	469831,77	2243519,76

:ЗУ9, S=4324,0м²

N	X	Y
1	470615,49	2242561,34
2	470624,48	2242570,5
3	470586,4	2242614,12
4	470547,62	2242661,68
5	470512,43	2242705,22
6	470476,53	2242749,73
7	470470,38	2242757,21
8	470467,35	2242754,46
9	470463,5	2242759,08
10	470466,57	2242761,86
11	470443,16	2242790,35
12	470418,69	2242820,1
13	470387,55	2242857,69
14	470333,61	2242923,51
15	470331,26	2242928
16	470324,67	2242920,16
17	470327,34	2242917,03
18	470381,51	2242851,09
19	470412,04	2242812,36
20	470436,57	2242783,26
21	470459,31	2242755,3
22	470463,43	2242759,01
23	470467,28	2242754,39
24	470463,11	2242750,62
25	470469,91	2242742,28
26	470506,33	2242698,11
27	470541,6	2242654,9
28	470580,32	2242607,44

/ЧЗУ25 – 81 673,96м² – охранная зона линии связи на основании постановления Правительства РФ от 09.06.1995 года № 578.

						4432–ПМ–4–ГЧ
						Строительство сетей освещения в селе Сергиевск муниципального района Сергиевский
Изм.	Кол.уч.	Лист	N док.	Подпись	Дата	
Рук.пр.отд.		Завьялова				Стадия / Лист / Листов: 32
Разраб.		Хивинцева				Перечень координат характерных точек границ устанавливаемой охранной зоны проектируемого объекта
Н. контр.		Моисеева				МУП "АрхПроект" г. Отрадный 2020г.

Перечень координат характерных точек устанавливаемой охранной зоны проектируемых сетей освещения на землях населенного пункта

:ЗУ1/ЧЗУ26, S=6733.34м²

N	X	Y
1	472366,11	2243435,76
2	472375,66	2243436,5
3	472375,31	2243441,73
4	472370,82	2243477,1
5	472383,84	2243481,42
6	472379,12	2243513,57
7	472366,15	2243512,54
8	472365,77	2243514,96
9	472355,05	2243592,77
10	472352,02	2243615,68
11	472361,97	2243615,95
12	472379,16	2243618,52
13	472413,77	2243623,26
14	472471,4	2243631,64
15	472514,7	2243637,53
16	472547,05	2243642,23
17	472544,64	2243658,08
18	472536,4	2243654
19	472503,26	2243648,99
20	472438,47	2243639,84
21	472403,7	2243634,96
22	472374,04	2243630,81
23	472350,13	2243629,98
24	472348,89	2243639,36
25	472339,59	2243707,58
26	472328,24	2243789,31
27	472319,94	2243850,46
28	472315,46	2243887,16
29	472307,91	2243886,34
30	472311,99	2243854,03
31	472328,37	2243728,61
32	472340,88	2243638,12
33	472355,65	2243526,75
34	472364,39	2243458,58

:ЗУ2/ЧЗУ26, S=19099.20м²

N	X	Y
1	470609,5	2242166,7
2	470616,15	2242171,33
3	470664,53	2242204,29
4	470700,81	2242226,78
5	470732,23	2242243,9
6	470753,11	2242250,75
7	470786,23	2242253,34
8	470832,85	2242255,93
9	470867,26	2242256,42
10	470881,83	2242259,41
11	470899,14	2242266,91
12	470908,88	2242273,33
13	470939,43	2242297,36
14	470942,98	2242300,2
15	470951,86	2242318,48
16	470987,4	2242356,27
17	471020,06	2242383,68
18	471065,9	2242419,57
19	471096,11	2242442,11
20	471135,43	2242473
21	471185,14	2242510,88
22	471239,57	2242553,73
23	471289,61	2242592,31
24	471360,19	2242648,52
25	471383,89	2242666,9
26	471395,44	2242652,16
27	471410,64	2242633
28	471421,84	2242610,94
29	471423,9	2242573,14
30	471428,91	2242566,78
31	471429,53	2242567,39
32	471432,1	2242565,14
33	471445,87	2242567,89
34	471433,95	2242585,33
35	471437,64	2242606,55
36	471430,31	2242616,11
37	471416,03	2242633,12
38	471406,81	2242645,98
39	471399,38	2242655,4
40	471399,79	2242655,87
41	471389,33	2242671,11
42	471418,51	2242693,74
43	471468,33	2242731,48
44	471510,7	2242762,59
45	471546,78	2242789,78
46	471590,33	2242822,88
47	471631,46	2242853,56
48	471682,59	2242892,14
49	471719,92	2242923,54
50	471736,99	2242934,95
51	471795,93	2242982,88
52	471856,08	2243029,7
53	471903,93	2243066,67
54	471974,37	2243122,61
55	472029,8	2243163,93
56	472048,9	2243176,37
57	472061,76	2243176,45
58	472092,18	2243177,81
59	472097,56	2243188,44
60	472150,02	2243191,53
61	472202,88	2243193,84
62	472243,44	2243196
63	472308,92	2243199,12
64	472365,43	2243204,42
65	472365,18	2243211,24
66	472320,94	2243207,19
67	472263,92	2243203,82
68	472172,96	2243199,44
69	472117,04	2243196,34
70	472061,19	2243194,68
71	472052,37	2243192,95
72	472009,66	2243161,16
73	471965,05	2243124,65
74	471938,5	2243104,31
75	471892,13	2243069
76	471843,03	2243031,75
77	471772,93	2242975,26
78	471731,22	2242941,4
79	471700,74	2242918,99
80	471680,97	2242901,02
81	471651,84	2242878,84
82	471624,45	2242858,87
83	471594,65	2242840,28
84	471577,72	2242825,66
85	471558,95	2242808,97
86	471543,79	2242797,52
87	471521,73	2242780,91
88	471502,83	2242767,01
89	471489,06	2242756,83
90	471483,22	2242758,98
91	471465,46	2242746,02
92	471461,77	2242740,9
93	471462,5	2242737,66
94	471433,95	2242715,7
95	471409,25	2242696,82
96	471382,61	2242676,17
97	471358,07	2242657,3
98	471327,57	2242633,31
99	471291,34	2242604,74
100	471258,52	2242579,69
101	471229,67	2242556,21
102	471191,19	2242526,57
103	471142,97	2242489,02
104	471111,57	2242465,28
105	471072,77	2242435,3
106	471044,37	2242413,43
107	471012,28	2242388
108	470983,66	2242364,54
109	470956,52	2242336,41
110	470945,42	2242324,91
111	470934,93	2242302,71
112	470904,37	2242278,69
113	470894,63	2242272,27
114	470877,33	2242264,77
115	470862,76	2242261,78
116	470828,34	2242261,29
117	470780,29	2242263,16
118	470746,81	2242258,28
119	470724,83	2242251,53
120	470694,14	2242232,49
121	470658,33	2242211,31
122	470611,28	2242178,91
123	470603,2	2242174,05
124	470607,12	2242169,47

:ЗУ3/ЧЗУ26, S=262.09м²

N	X	Y
1	470732,87	2242004,25
2	470728,31	2242000,32
3	470732,1	2241996,03
4	470736,59	2241999,83
5	470778,15	2241950,62
6	470872,04	2241833,06
7	470872,66	2241836,53
8	470814,86	2241906,75
9	470789,97	2241936,9

:ЗУ4/ЧЗУ26, S=4722.37м²

N	X	Y
1	471156,13	2243700,36
2	471152,94	2243698,68
3	471148,1	2243696,12
4	471156,68	2243676,88
5	471158,59	2243674,14
6	471165,2	2243660,47
7	471178,23	2243629,68
8	471181,43	2243622,44
9	471185,41	2243609,08
10	471203,8	2243567,51
11	471221,34	2243529,4
12	471238,92	2243497,06
13	471246,61	2243483,06
14	471265,47	2243458,03
15	471277,27	2243429,49
16	471282,08	2243418,67
17	471282,18	2243418,71
18	471282,84	2243416,97
19	471282,88	2243416,87
20	471282,88	2243416,84
21	471283,91	2243414,12
22	471286,71	2243405,96
23	471285,59	2243405,48
24	471290,98	2243395,3
25	471300,13	2243367,91
26	471310,45	2243338,1
27	471309,15	2243317,05
28	471308,31	2243307,61
29	471303,32	2243284,61
30	471298,2	2243271,16
31	471297,65	2243267,49
32	471277,58	2243238,02
33	471243,17	2243220,93
34	471242,32	2243214,62
35	471226,06	2243204,24
36	471199,55	2243188,21
37	471196,93	2243185,37
38	471199,74	2243179,15
39	471233,38	2243199,36
40	471258,83	2243215,61
41	471282,84	2243233,82
42	471302,24	2243256,65
43	471310,07	2243280,89
44	471314,52	2243304,39
45	471323,97	2243315,36
46	471315,69	2243341,06
47	471305,46	2243369,75
48	471296,13	2243398,86
49	471289,76	2243419,73
50	471283,99	2243432,69
51	471272,19	2243461,23
52	471253,34	2243486,26
53	471245,65	2243500,27
54	471227,55	2243532,29
55	471210,52	2243570,72
56	471192,14	2243612,28
57	471188,03	2243626,06
58	471185,79	2243633,43
59	471163,13	2243685,12

:ЗУ5/ЧЗУ26, S=13376.99м²

N	X	Y
1	470983,82	2243038,03
2	470983,02	2243039,15
3	470993,28	2243045,53
4	471007,91	2243057,13
5	471022,52	2243070,12
6	471035,29	2243081,44
7	471043,14	2243086,62
8	471056,14	2243076,09
9	471068,71	2243053,89
10	471083,72	2243022,65
11	471095,82	2242989,18
12	471117,85	2242926,49
13	471124,93	2242929,03
14	471108,13	2242976,67
15	471095,5	2243012,17
16	471089,91	2243028,29
17	471074,4	2243059,62
18	471066,35	2243078,27
19	471060,8	2243084,88
20	471043,8	2243100,44
21	471027,18	2243115,6
22	471006,36	2243134,02
23	470989,4	2243150,72
24	470971,37	2243170,17
25	470943,94	2243204,08
26	470919,52	2243236,04
27	470902,21	2243257,68
28	470884,27	2243279,1
29	470868,49	2243298,74
30	470854,87	2243315,05
31	470839,15	2243334,62
32	470819,62	2243360,69
33	470804,63	2243380,69
34	470790,06	2243400,53
35	470775,13	2243420,54
36	470772,22	2243424,25
37	470768	2243420,5
38	470766,69	2243419,33
39	470767,61	2243418,12
40	470794,08	2243381,26
41	470824,45	2243340,58
42	470847,89	2243311,12
43	470877,69	2243273,24
44	470909,45	2243233,37
45	470937,35	2243197,97
46	470982,16	2243145,56
47	471024,5	2243105,12
48	471032,45	2243097,76
49	471032,53	2243097,67
50	471032,51	2243097,62
51	471028,98	2243089,01
52	471020,79	2243078,36
53	471003,54	2243063,84
54	470979,48	2243044,75
55	470956,33	2243026,23
56	470933,67	2243007,04
57	470912,69	2242987,09
58	470891,18	2242969,5
59	470887,12	2242967,61
60	470867,35	2242955,03
61	470856,99	2242956,88
62	470841,2	2242978,07
63	470804,13	2243027,47
64	470757,95	2243085,26
65	470730,03	2243120,44
66	470705,31	2243152,31
67	470689,22	2243178,81
68	470659,09	2243214,97
69	470655,38	2243228,45
70	470656,59	2243233,67
71	470653,56	2243238,92
72	470629,98	2243269,06
73	470614,77	2243287,63
74	470609,37	2243283,22
75	470625	2243264,14
76	470633,61	2243251,67
77	470646,31	2243231,19
78	470635,11	2243221,91
79	470645,36	2243209,94
80	470656,52	2243208,54
81	470678,76	2243175,59
82	470687	2243164
83	470700,6	2243145,3
84	470726,1	2243113,8
85	470753,24	2243078,26
86	470799,42	2243020,47
87	470836,49	2242971,06
88	470852,2	2242949,97
89	470876,51	2242919,49
90	470904,43	2242882,47
91	470930,8	2242849,37
92	470940,22	2242837,77
93	470962,28	2242816,7
94	470962,69	2242802,67
95	470971,5	2242791,89
96	470961,91	2242781,69
97	470941,27	2242759,96
98	470919,88	2242739,18
99	470898,32	2242717,78
100	470876,23	2242697,28
101	470856,85	2242682,13
102	470861,89	2242677,26
103	470882,33	2242691,51
104	470903,45	2242712,46
105	470924,55	2242734,21
106	470945,65	2242755,87
107	470966,45	2242776,89
108	470978,53	2242789,89
109	470976,67	2242806,79
110	470967,45	2242821,42
111	470945,4	2242842,48
112	470935,97	2242854,08
113	470909,61	2242887,18
114	470881,68	2242924,2
115	470869,49	2242939,54
116	470898,02	2242961,68
117	470915,75	2242980,64
118	470938,04	2243000,33
119	470960,69	2243019,52

:ЗУ6/ЧЗУ26, S=25617.35м²

N	X	Y
1	470565,7	2243330,19
2	470571,14	2243334,63
3	470570,22	2243335,93
4	470544,18	2243374,02
5	470512,46	2243419,97
6	470471,65	2243473,89
7	470437,77	2243512,38
8	470418,17	2243537,63
9	470436,49	2243553,51
10	470459,55	2243572,49
11	470478,68	2243588,59
12	470498,99	2243605,42
13	470522,65	2243624,02
14	470548,93	2243644,26
15	470579,41	2243665,57
16	470584,79	2243652,67
17	470587,32	2243649,5
18	470600,13	2243633,28
19	470613,84	2243613,2
20	470627,11	2243594,07
21	470638,54	2243577,32
22	470651,18	2243558,51
23	470657,81	2243549,87
24	470675,7	2243526,06
25	470692,07	2243504,05
26	470712,88	2243476,07
27	470721,29	2243464,59
28	470723,93	2243466,94
29	470726,82	2243469,52
30	470721,03	2243477,55
31	470709,59	2243492,72
32	470696,52	2243510,87
33	470683,25	2243528,53
34	470673,2	2243542,19
35	470662,91	2243556
36	470655,27	2243566,32
37	470642,74	2243585,48
38	470629,13	2243604,53
39	470620,19	2243617,63
40	470608,91	2243634,18
41	470605,63	2243638,59
42	470591,5	2243657,17
43	470589,79	2243672,53
44	470592,22	2243674,09
45	470612,53	2243685,99
46	470632,97	2243697,23
47	470644,88	2243704,26
48	470662,56	2243713,85
49	470685,07	2243726,15
50	470699,27	2243734,09
51	470720,41	2243745,24
52	470747,61	2243760,46
53	470770,21	2243772,8
54	470790,87	2243784,02
55	470814,05	2243796,8
56	470827,88	2243804,76
57	470849,87	2243818,27
58	470868	2243829,32
59	470887,56	2243841,18
60	470903,13	2243851,21
61	470923,79	2243864,84
62	470942,31	2243877,52
63	470958,59	2243889,14
64	470974,57	2243899,99
65	470986,5	2243908,67
66	470999,37	2243917,22
67	471019,22	2243929,6
68	471026,32	2243934,53
69	471036,29	2243927,49
70	471040,48	2243921,32
71	471044,34	2243912,57
72	471057,49	2243883,76
73	471070,76	2243869,5
74	471081,98	2243839,31
75	471093,87	2243809,1
76	471104,61	2243786,96
77	471121,59	2243754,51
78	471128,51	2243758,16
79	471128,68	2243758,25
80	471115,79	2243782,82
81	471115,13	2243782,6
82	471112,3	2243789,48
83	471111,93	2243790,18
84	471101,19	2243812,33
85	471089,3	2243842,54
86	471077,8	2243871,03
87	471070,25	2243889,82
88	471058,79	2243918,74
89	471051,39	2243938,02
90	471053,09	2243953,64
91	471053,28	2243953,99
92	471056,48	2243956,33
93	471072,29	2243968,13
94	471083,45	2243976,98
95	471097,05	2243987,81
96	471117,49	2244003,57
97	471135,37	2244017,13
98	471151,93	2244029,22
99	471172,62	2244045,19
100	471186,5	2244051,55
101	471197,22	2244058,75
102	471216,98	2244072,99
103	471242,9	2244085,57
104	471259,41	2244097,54
105	471284,54	2244112,83
106	471315,37	2244129,37
107	471336,7	2244133,06
108	471353,3	2244133,89
109	471400,71	2244135,41
110	471437,35	2244138,72
111	471448,05	2244142,94
112	471456,02	2244150,72
113	471446,78	2244156,34
114	471443,06	2244149,19
115	471432,36	2244144,97
116	471395,73	2244141,67
117	471348,31	2244140,15
118	471331,71	2244139,32
119	471310,38	2244135,62
120	471279,46	2244119,58
121	471254,42	2244103,8
122	471237,63	2244092,24
123	471211,99	2244079,24
124	471192,23	2244065,01
125	471180,85	2244059,14
126	471167,37	2244051,41
127	471146,94	2244035,48
128	471130,38	2244023,39
129	471112,41	2244010,28
130	471092,06	2243994,07
131	471078,33	2243983,66
132	471066,77	2243975,22
133	471051,26	2243963,03
134	471028,25	2243946,78
135	471014,23	2243935,86
136	470994,38	2243923,48
137	470981,52	2243914,93
138	470969,59	2243906,25
139	470953,6	2243895,4
140	470937,33	2243883,77
141	470918,8	2243871,09
142	470898,15	2243857,46
143	470882,57	2243847,44
144	470863,02	2243835,58
145	470844,89	2243824,52
146	470822,9	2243811,01
147	470809,06	2243803,06
148	470785,89	2243790,28
149	470783,24	2243788,84
150	470762,61	2243822,11
151	470747,31	2243845,78
152	470717,76	2243888,68
153	470724,05	2243905,77
154	470720,74	2243909,39
155	470701,5	2243897,37
156	470710,55	2243883,66
157	470740,16	2243840,67
158	470756,65	2243817,4
159	470774,33	2243786,95
160	470765,8	2243778,46
161	470742,62	2243766,71
162	470715,42	2243751,49
163	470694,28	2243740,35
164	470680,08	2243732,4
165	470657,57	2243720,1
166	470639,89	2243710,51
167	470627,98	2243703,48
168	470607,55	2243692,24
169	470601,64	2243688,78
170	470585,78	2243691,68
171	470563,74	2243722,85
172	470536,22	2243760,49
173	470520,48	2243780,13
174	470507,29	2243796,26
175	470496,78	2243810
176	470479,6	2243833,53
177	470459,11	2243860,48
178	470441,85	2243883,15
179	470424,27	2243906,38
180	470404,76	2243933,75
181	470392,5	2243949,13
182	470381,05	2243965,65
183	470363,61	2243989,15
184	470359,94	2243996,17
185	470342,49	2244019,56
186	470336,5	2244014,26
187	470353,96	2243990,86
188	470357,62	2243983,84
189	470375,07	2243960,34
190	470386,52	2243943,83
191	470398,77	2243928,44
192	470418,28	2243901,07
193	470435,86	2243877,84
194	470453,12	2243855,18
195	470473,61	2243828,23
196	470490,79	2243804,7
197	470501,3	2243790,95
198	470514,49	2243774,82
199	470530,23	2243755,18
200	470557,76	2243717,55
201	470579,79	2243686,37
202	470579,17	2243675,16
203	470543,94	2243650,52
204	470517,66	2243630,28
205	470494	2243611,67
206	470473,69	2243594,85
207	470454,57	2243578,75
208	470431,5	2243559,76
209	470411,62	2243542,55
210	470405,07	2243545,26
211	470384,78	2243572,29
212	470368,94	2243597,17
213	470361,18	2243613,99
214	470350,77	2243631,61
215	470338,83	2243650,55
216	470323,41	2243673,28
217	470308,83	2243691,26
218	470292,84	2243712,75
219	470278,09	2243731,25
220	470262,84	2243749,11
221	470246,51	2243768,73
222	470229,95	2243792,15
223	470206	2243824,03
224	470190,1	2243844,26
225	470180,77	2243856,14
226	470174,22	2243850,99
227	470242,96	2243759,98
228	470280,55	2243713,59
229	470316,79	2243665,71
230	470350,02	2243615,21
231	470380,48	2243564,04
232	470393,49	2243533,47
233	470387,7	2243523,3
234	470371,84	2243510,2
235	470353,86	2243495,67
236	470340,06	2243483,91
237	470314,3	2243462,26
238	470287,96	2243439,61
239	470264,82	2243420,98
240	470262,37	2243418,94
241	470267,37	2243412,7
242	470269,8	2243414,73
243	470292,95	2243433,35
244	470319,29	2243456
245	470345,04	2243477,65
246	470358,84	2243489,42
247	470376,83	2243503,95
248	470392,69	2243517,04
249	470395,01	2243517,82
250	470412,79	2243533,02
251	470432,02	2243508,38
252	470465,75	2243469,52
253	470506,56	2243415,59
254	470538,44	2243370,02
255	470564,47	2243331,92

:ЗУ7/ЧЗУ26, S=5573.61м²

N	X	Y
1	470072,5	2243237,64
2	470097,22	2243271,53
3	470116,16	2243286,19
4	470130,91	2243298,76
5	470140,35	2243306,38
6	470157,7	2243320,55
7	470175,08	2243335,16
8	470193,13	2243350,27
9	470212,07	2243365,23
10	470218,67	2243371,12
11	470213,66	2243377,37
12	470207,08	2243371,49
13	470188,14	2243356,52
14	470170,1	2243341,42
15	470152,72	2243326,81
16	470135,37	2243312,64
17	470125,93	2243305,02
18	470111,17	2243292,45
19	470091,89	2243278,72
20	470059,78	2243269,55
21	470056,63	2243265,35
22	470040,21	2243285,12
23	470027,41	2243300,89
24	470016,02	2243312,55
25	470012,84	2243312,34
26	470004,58	2243312,81
27	470021,53	2243295,47
28	470034,33	2243279,69
29	470053,99	2243256,12
30	470054,86	2243248
31	470051,95	2243240,51
32	470036,77	2243227,37
33	470021,29	2243214,51
34	469990,82	2243188,55
35	469965,79	2243168,41
36	469941,72	2243149,03
37	469928,76	2243139,08
38	469912,07	2243126,59
39	469909,53	2243124,95
40	469901,96	2243136,01
41	469901,06	2243136,44
42	469888,5	2243152,61
43	469867,87	2243184,78
44	469852,54	2243209,88
45	469840,02	2243229,73
46	469835,68	2243236,37
47	469831,43	2243233,48
48	469829,06	2243231,86
49	469833,5	2243225,08
50	469846,03	2243205,24
51	469861,36	2243180,13
52	469873,32	2243160,98
53	469890,59	2243138,44
54	469902,78	2243120,64
55	469887,35	2243110,81
56	469898,11	2243102,91
57	469909,81	2243115,46
58	469920,21	2243122,94
59	469941,26	2243139,49
60	469966,71	2243159,46
61	469990,02	2243178,25
62	470009,03	2243194,04
63	470037,07	2243218,09
64	470060,98	2243239,36

:ЗУ8/ЧЗУ26, S=4458.20м²

N	X	Y
1	469869,18	2243477,48
2	469883,1	2243489,6
3	469892,96	2243473,64
4	469902,61	2243459,76
5	469912,05	2243457,26
6	469918,4	2243452,39
7	469940,7	2243423,65
8	469953,7	2243405,02
9	469961,55	2243395,49
10	469969,48	2243396,94
11	469969,94	2243396,84
12	469970,22	2243396,78
13	469959,37	2243409,9
14	469946,37	2243428,53
15	469924,08	2243457,28
16	469917,74	2243463,6
17	469908,3	2243466,1
18	469898,64	2243478,53
19	469883,19	2243502,95
20	469869,65	2243491,54
21	469856,97	2243498,67
22	469850,02	2243505,15
23	469838,36	2243520,02
24	469836,85	2243531,51
25	469835,25	2243540,91
26	469836,61	2243546,54
27	469849,49	2243558,36
28	469857,36	2243558,77
29	469870,8	2243569,43
30	469880,72	2243577,48
31	469876,29	2243584,03
32	469847,9	2243560,88
33	469837,02	2243553,42
34	469830,5	2243548,35
35	469814,09	2243552,83
36	469796,1	2243576,54
37	469774,82	2243603,38
38	469760,24	2243622,28
39	469741,73	2243652
40	469732,08	2243667,56
41	469702,86	2243698,45
42	469691,29	2243719,02
43	469681,16	2243732,78
44	469675,67	2243739,59
45	469667,2	2243756,26
46	469659,18	2243773,55
47	469654,38	2243786,99
48	469647,67	2243785,58
49	469649,7	2243780,56
50	469663,66	2243746,14
51	469671,44	2243732,48
52	469686,39	2243713,13
53	469699,71	2243690,26
54	469707,81	2243680,12
55	469726,45	2243662,35
56	469736,44	2243647,09
57	469745,97	2243631,83
58	469757,32	2243613,78
59	469778,23	2243587,57
60	469794,4	2243566,92
61	469809,41	2243547,64
62	469815,01	2243540,77
63	469816,83	2243534,8
64	469831,77	2243519,76

:ЗУ9, S=4324,0м²

N	X	Y
1	470615,49	2242561,34
2	470624,48	2242570,5
3	470586,4	2242614,12
4	470547,62	2242661,68
5	470512,43	2242705,22
6	470476,53	2242749,73
7	470470,38	2242757,21
8	470467,35	2242754,46
9	470463,5	2242759,08
10	470466,57	2242761,86
11	470443,16	2242790,35
12	470418,69	2242820,1
13	470387,55	2242857,69
14	470333,61	2242923,51
15	470331,26	2242928
16	470324,67	2242920,16
17	470327,34	2242917,03
18	470381,51	2242851,09
19	470412,04	2242812,36
20	470436,57	2242783,26
21	470459,31	2242755,3
22	470463,43	2242759,01
23	470467,28	2242754,39
24	470463,11	2242750,62
25	470469,91	2242742,28
26	470506,33	2242698,11
27	470541,6	2242654,9
28	470580,32	2242607,44

/ЧЗУ26 – 81 673,96м² – охранная зона водопровода на основании СНиП 2.04.02 – 84*.

4432–ПМ–4–ГЧ

Строительство сетей освещения в селе Сергиевск
муниципального района Сергиевский

Изм. Кол.уч Лист N док. Подпись Дата

Стадия Лист Листов
33

Рук.проекта Завьялова
Разраб. Хивинцева
Н. контр. Моисеева

Перечень координат характерных точек границ устанавливаемой охранной зоны проектируемого объекта

МУП "АрхПроект"
г. Отрадный 2020г.

Перечень координат характерных точек устанавливаемой охранной зоны проектируемых сетей освещения на землях населенного пункта

:ЗУ1/ЧЗУ27, S=6733.34м²

N	X	Y
1	472366,11	2243435,76
2	472375,66	2243436,5
3	472375,31	2243441,73
4	472370,82	2243477,1
5	472383,84	2243481,42
6	472379,12	2243513,57
7	472366,15	2243512,54
8	472365,77	2243514,96
9	472355,05	2243592,77
10	472352,02	2243615,68
11	472361,97	2243615,95
12	472379,16	2243618,52
13	472413,77	2243623,26
14	472471,4	2243631,64
15	472514,7	2243637,53
16	472547,05	2243642,23
17	472544,64	2243658,08
18	472536,4	2243654
19	472503,26	2243648,99
20	472438,47	2243639,84
21	472403,7	2243634,96
22	472374,04	2243630,81
23	472350,13	2243629,98
24	472348,89	2243639,36
25	472339,59	2243707,58
26	472328,24	2243789,31
27	472319,94	2243850,46
28	472315,46	2243887,16
29	472307,91	2243886,34
30	472311,99	2243854,03
31	472328,37	2243728,61
32	472340,88	2243638,12
33	472355,65	2243526,75
34	472364,39	2243458,58

:ЗУ2/ЧЗУ27, S=19099.20м²

N	X	Y
1	470609,5	2242166,7
2	470616,15	2242171,33
3	470664,53	2242204,29
4	470700,81	2242226,78
5	470732,23	2242243,9
6	470753,11	2242250,75
7	470786,23	2242253,34
8	470832,85	2242255,93
9	470867,26	2242256,42
10	470881,83	2242259,41
11	470899,14	2242266,91
12	470908,88	2242273,33
13	470939,43	2242297,36
14	470942,98	2242300,2
15	470951,86	2242318,48
16	470987,4	2242356,27
17	471020,06	2242383,68
18	471065,9	2242419,57
19	471096,11	2242442,11
20	471135,43	2242473
21	471185,14	2242510,88
22	471239,57	2242553,73
23	471289,61	2242592,31
24	471360,19	2242648,52
25	471383,89	2242666,9
26	471395,44	2242652,16
27	471410,64	2242633
28	471421,84	2242610,94
29	471423,9	2242573,14
30	471428,91	2242566,78
31	471429,53	2242567,39
32	471432,1	2242565,14
33	471445,87	2242567,89
34	471433,95	2242585,33
35	471437,64	2242606,55
36	471430,31	2242616,11
37	471416,03	2242633,12
38	471406,81	2242645,98
39	471399,38	2242655,4
40	471399,79	2242655,87
41	471389,33	2242671,11
42	471418,51	2242693,74
43	471468,33	2242731,48
44	471510,7	2242762,59
45	471546,78	2242789,78
46	471590,33	2242822,88
47	471631,46	2242853,56
48	471682,59	2242892,14
49	471719,92	2242923,54
50	471736,99	2242934,95
51	471795,93	2242982,88
52	471856,08	2243029,7
53	471903,93	2243066,67
54	471974,37	2243122,61
55	472029,8	2243163,93
56	472048,9	2243176,37
57	472061,76	2243176,45
58	472092,18	2243177,81
59	472097,56	2243188,44
60	472150,02	2243191,53
61	472202,88	2243193,84
62	472243,44	2243196
63	472308,92	2243199,12
64	472365,43	2243204,42
65	472365,18	2243211,24
66	472320,94	2243207,19
67	472263,92	2243203,82
68	472172,96	2243199,44
69	472117,04	2243196,34
70	472061,19	2243194,68
71	472052,37	2243192,95
72	472009,66	2243161,16
73	471965,05	2243124,65
74	471938,5	2243104,31
75	471892,13	2243069
76	471843,03	2243031,75
77	471772,93	2242975,26
78	471731,22	2242941,4
79	471700,74	2242918,99
80	471680,97	2242901,02
81	471651,84	2242878,84
82	471624,45	2242858,87
83	471594,65	2242840,28
84	471577,72	2242825,66
85	471558,95	2242808,97
86	471543,79	2242797,52
87	471521,73	2242780,91
88	471502,83	2242767,01
89	471489,06	2242756,83
90	471483,22	2242758,98
91	471465,46	2242746,02
92	471461,77	2242740,9
93	471462,5	2242737,66
94	471433,95	2242715,7
95	471409,25	2242696,82
96	471382,61	2242676,17
97	471358,07	2242657,3
98	471327,57	2242633,31
99	471291,34	2242604,74
100	471258,52	2242579,69
101	471229,67	2242556,21
102	471191,19	2242526,57
103	471142,97	2242489,02
104	471111,57	2242465,28
105	471072,77	2242435,3
106	471044,37	2242413,43
107	471012,28	2242388
108	470983,66	2242364,54
109	470956,52	2242336,41
110	470945,42	2242324,91
111	470934,93	2242302,71
112	470904,37	2242278,69
113	470894,63	2242272,27
114	470877,33	2242264,77
115	470862,76	2242261,78
116	470828,34	2242261,29
117	470780,29	2242263,16
118	470746,81	2242258,28
119	470724,83	2242251,53
120	470694,14	2242232,49
121	470658,33	2242211,31
122	470611,28	2242178,91
123	470603,2	2242174,05
124	470607,12	2242169,47

:ЗУ3/ЧЗУ27, S=262.09м²

N	X	Y
1	470732,87	2242004,25
2	470728,31	2242000,32
3	470732,1	2241996,03
4	470736,59	2241999,83
5	470778,15	2241950,62
6	470872,04	2241833,06
7	470872,66	2241836,53
8	470814,86	2241906,75
9	470789,97	2241936,9

:ЗУ4/ЧЗУ27, S=4722.37м²

N	X	Y
1	471156,13	2243700,36
2	471152,94	2243698,68
3	471148,1	2243696,12
4	471156,68	2243676,88
5	471158,59	2243674,14
6	471165,2	2243660,47
7	471178,23	2243629,68
8	471181,43	2243622,44
9	471185,41	2243609,08
10	471203,8	2243567,51
11	471221,34	2243529,4
12	471238,92	2243497,06
13	471246,61	2243483,06
14	471265,47	2243458,03
15	471277,27	2243429,49
16	471282,08	2243418,67
17	471282,18	2243418,71
18	471282,84	2243416,97
19	471282,88	2243416,87
20	471282,88	2243416,84
21	471283,91	2243414,12
22	471286,71	2243405,96
23	471285,59	2243405,48
24	471290,98	2243395,3
25	471300,13	2243367,91
26	471310,45	2243338,1
27	471309,15	2243317,05
28	471308,31	2243307,61
29	471303,32	2243284,61
30	471298,2	2243271,16
31	471297,65	2243267,49
32	471277,58	2243238,02
33	471243,17	2243220,93
34	471242,32	2243214,62
35	471226,06	2243204,24
36	471199,55	2243188,21
37	471196,93	2243185,37
38	471199,74	2243179,15
39	471233,38	2243199,36
40	471258,83	2243215,61
41	471282,84	2243233,82
42	471302,24	2243256,65
43	471310,07	2243280,89
44	471314,52	2243304,39
45	471323,97	2243315,36
46	471315,69	2243341,06
47	471305,46	2243369,75
48	471296,13	2243398,86
49	471289,76	2243419,73
50	471283,99	2243432,69
51	471272,19	2243461,23
52	471253,34	2243486,26
53	471245,65	2243500,27
54	471227,55	2243532,29
55	471210,52	2243570,72
56	471192,14	2243612,28
57	471188,03	2243626,06
58	471185,79	2243633,43
59	471163,13	2243685,12

:ЗУ5/ЧЗУ27, S=13376.99м²

N	X	Y
1	470983,82	2243038,03
2	470983,02	2243039,15
3	470993,28	2243045,53
4	471007,91	2243057,13
5	471022,52	2243070,12
6	471035,29	2243081,44
7	471043,14	2243086,62
8	471056,14	2243076,09
9	471068,71	2243053,89
10	471083,72	2243022,65
11	471095,82	2242989,18
12	471117,85	2242926,49
13	471124,93	2242929,03
14	471108,13	2242976,67
15	471095,5	2243012,17
16	471089,91	2243028,29
17	471074,4	2243059,62
18	471066,35	2243078,27
19	471060,8	2243084,88
20	471043,8	2243100,44
21	471027,18	2243115,6
22	471006,36	2243134,02
23	470989,4	2243150,72
24	470971,37	2243170,17
25	470943,94	2243204,08
26	470919,52	2243236,04
27	470902,21	2243257,68
28	470884,27	2243279,1
29	470868,49	2243298,74
30	470854,87	2243315,05
31	470839,15	2243334,62
32	470819,62	2243360,69
33	470804,63	2243380,69
34	470790,06	2243400,53
35	470775,13	2243420,54
36	470772,22	2243424,25
37	470768	2243420,5
38	470766,69	2243419,33
39	470767,61	2243418,12
40	470794,08	2243381,26
41	470824,45	2243340,58
42	470847,89	2243311,12
43	470877,69	2243273,24
44	470909,45	2243233,37
45	470937,35	2243197,97
46	470982,16	2243145,56
47	471024,5	2243105,12
48	471032,45	2243097,76
49	471032,53	2243097,67
50	471032,51	2243097,62
51	471028,98	2243089,01
52	471020,79	2243078,36
53	471003,54	2243063,84
54	470979,48	2243044,75
55	470956,33	2243026,23
56	470933,67	2243007,04
57	470912,69	2242987,09
58	470891,18	2242969,5
59	470887,12	2242967,61
60	470867,35	2242955,03
61	470856,99	2242956,88
62	470841,2	2242978,07
63	470804,13	2243027,47
64	470757,95	2243085,26
65	470730,03	2243120,44
66	470705,31	2243152,31
67	470689,22	2243178,81
68	470659,09	2243214,97
69	470655,38	2243228,45
70	470656,59	2243233,67
71	470653,56	2243238,92
72	470629,98	2243269,06
73	470614,77	2243287,63
74	470609,37	2243283,22
75	470625	2243264,14
76	470633,61	2243251,67
77	470646,31	2243231,19
78	470635,11	2243221,91
79	470645,36	2243209,94
80	470656,52	2243208,54
81	470678,76	2243175,59
82	470687	2243164
83	470700,6	2243145,3
84	470726,1	2243113,8
85	470753,24	2243078,26
86	470799,42	2243020,47
87	470836,49	2242971,06
88	470852,2	2242949,97
89	470876,51	2242919,49
90	470904,43	2242882,47
91	470930,8	2242849,37
92	470940,22	2242837,77
93	470962,28	2242816,7
94	470962,69	2242802,67
95	470971,5	2242791,89
96	470961,91	2242781,69
97	470941,27	2242759,96
98	470919,88	2242739,18
99	470898,32	2242717,78
100	470876,23	2242697,28
101	470856,85	2242682,13
102	470861,89	2242677,26
103	470882,33	2242691,51
104	470903,45	2242712,46
105	470924,55	2242734,21
106	470945,65	2242755,87
107	470966,45	2242776,89
108	470978,53	2242789,89
109	470976,67	2242806,79
110	470967,45	2242821,42
111	470945,4	2242842,48
112	470935,97	2242854,08
113	470909,61	2242887,18
114	470881,68	2242924,2
115	470869,49	2242939,54
116	470898,02	2242961,68
117	470915,75	2242980,64
118	470938,04	2243000,33
119	470960,69	2243019,52

:ЗУ6/ЧЗУ27, S=25617.35м²

N	X	Y
1	470565,7	2243330,19
2	470571,14	2243334,63
3	470570,22	2243335,93
4	470544,18	2243374,02
5	470512,46	2243419,97
6	470471,65	2243473,89
7	470437,77	2243512,38
8	470418,17	2243537,63
9	470436,49	2243553,51
10	470459,55	2243572,49
11	470478,68	2243588,59
12	470498,99	2243605,42
13	470522,65	2243624,02
14	470548,93	2243644,26
15	470579,41	2243665,57
16	470584,79	2243652,67
17	470587,32	2243649,5
18	470600,13	2243633,28
19	470613,84	2243613,2
20	470627,11	2243594,07
21	470638,54	2243577,32
22	470651,18	2243558,51
23	470657,81	2243549,87
24	470675,7	2243526,06
25	470692,07	2243504,05
26	470712,88	2243476,07
27	470721,29	2243464,59
28	470723,93	2243466,94
29	470726,82	2243469,52
30	470721,03	2243477,55
31	470709,59	2243492,72
32	470696,52	2243510,87
33	470683,25	2243528,53
34	470673,2	2243542,19
35	470662,91	2243556
36	470655,27	2243566,32
37	470642,74	2243585,48
38	470629,13	2243604,53
39	470620,19	2243617,63
40	470608,91	2243634,18
41	470605,63	2243638,59
42	470591,5	2243657,17
43	470589,79	2243672,53
44	470592,22	2243674,09
45	470612,53	2243685,99
46	470632,97	2243697,23
47	470644,88	2243704,26
48	470662,56	2243713,85
49	470685,07	2243726,15
50	470699,27	2243734,09
51	470720,41	2243745,24
52	470747,61	2243760,46
53	470770,21	2243772,8
54	470790,87	2243784,02
55	470814,05	2243796,8
56	470827,88	2243804,76
57	470849,87	2243818,27
58	470868	2243829,32
59	470887,56	2243841,18
60	470903,13	2243851,21
61	470923,79	2243864,84
62	470942,31	2243877,52
63	470958,59	2243889,14
64	470974,57	2243899,99
65	470986,5	2243908,67
66	470999,37	2243917,22
67	471019,22	2243929,6
68	471026,32	2243934,53
69	471036,29	2243927,49
70	471040,48	2243921,32
71	471044,34	2243912,57
72	471057,49	2243883,76
73	471070,76	2243869,5
74	471081,98	2243839,31
75	471093,87	2243809,1
76	471104,61	2243786,96
77	471121,59	2243754,51
78	471128,51	2243758,16
79	471128,68	2243758,25
80	471115,79	2243782,82
81	471115,13	2243782,6
82	471112,3	2243789,48
83	471111,93	2243790,18
84	471101,19	2243812,33
85	471089,3	2243842,54
86	471077,8	2243871,03
87	471070,25	2243889,82
88	471058,79	2243918,74
89	471051,39	2243938,02
90	471053,09	2243953,64
91	471053,28	2243953,99
92	471056,48	2243956,33
93	471072,29	2243968,13
94	471083,45	2243976,98
95	471097,05	2243987,81
96	471117,49	2244003,57
97	471135,37	2244017,13
98	471151,93	2244029,22
99	471172,62	2244045,19
100	471186,5	2244051,55
101	471197,22	2244058,75
102	471216,98	2244072,99
103	471242,9	2244085,57
104	471259,41	2244097,54
105	471284,54	2244112,83
106	471315,37	2244129,37
107	471336,7	2244133,06
108	471353,3	2244133,89
109	471400,71	2244135,41
110	471437,35	2244138,72
111	471448,05	2244142,94
112	471456,02	2244150,72
113	471446,78	2244156,34
114	471443,06	2244149,19
115	471432,36	2244144,97
116	471395,73	2244141,67
117	471348,31	2244140,15
118	471331,71	2244139,32
119	471310,38	2244135,62
120	471279,46	2244119,58
121	471254,42	2244103,8
122	471237,63	2244092,24
123	471211,99	2244079,24
124	471192,23	2244065,01
125	471180,85	2244059,14
126	471167,37	2244051,41
127	471146,94	2244035,48
128	471130,38	2244023,39
129	471112,41	2244010,28
130	471092,06	2243994,07
131	471078,33	2243983,66
132	471066,77	2243975,22
133	471051,26	2243963,03
134	471028,25	2243946,78
135	471014,23	2243935,86
136	470994,38	2243923,48
137	470981,52	2243914,93
138	470969,59	2243906,25
139	470953,6	2243895,4
140	470937,33	2243883,77
141	470918,8	2243871,09
142	470898,15	2243857,46
143	470882,57	2243847,44
144	470863,02	2243835,58
145	470844,89	2243824,52
146	470822,9	2243811,01
147	470809,06	2243803,06
148	470785,89	2243790,28
149	470783,24	2243788,84
150	470762,61	2243822,11
151	470747,31	2243845,78
152	470717,76	2243888,68
153	470724,05	2243905,77
154	470720,74	2243909,39
155	470701,5	2243897,37
156	470710,55	2243883,66
157	470740,16	2243840,67
158	470756,65	2243817,4
159	470774,33	2243786,95
160	470765,8	2243778,46
161	470742,62	2243766,71
162	470715,42	2243751,49
163	470694,28	2243740,35
164	470680,08	2243732,4
165	470657,57	2243720,1
166	470639,89	2243710,51
167	470627,98	2243703,48
168	470607,55	2243692,24
169	470601,64	2243688,78
170	470585,78	2243691,68
171	470563,74	2243722,85
172	470536,22	2243760,49
173	470520,48	2243780,13
174	470507,29	2243796,26
175	470496,78	2243810
176	470479,6	2243833,53
177	470459,11	2243860,48
178	470441,85	2243883,15
179	470424,27	2243906,38
180	470404,76	2243933,75
181	470392,5	2243949,13
182	470381,05	2243965,65
183	470363,61	2243989,15
184	470359,94	2243996,17
185	470342,49	2244019,56
186	470336,5	2244014,26
187	470353,96	2243990,86
188	470357,62	2243983,84
189	470375,07	2243960,34
190	470386,52	2243943,83
191	470398,77	2243928,44
192	470418,28	2243901,07
193	470435,86	2243877,84
194	470453,12	2243855,18
195	470473,61	2243828,23
196	470490,79	2243804,7
197	470501,3	2243790,95
198	470514,49	2243774,82
199	470530,23	2243755,18
200	470557,76	2243717,55
201	470579,79	2243686,37
202	470579,17	2243675,16
203	470543,94	2243650,52
204	470517,66	2243630,28
205	470494	2243611,67
206	470473,69	2243594,85
207	470454,57	2243578,75
208	470431,5	2243559,76
209	470411,62	2243542,55
210	470405,07	2243545,26
211	470384,78	2243572,29
212	470368,94	2243597,17
213	470361,18	2243613,99
214	470350,77	2243631,61
215	470338,83	2243650,55
216	470323,41	2243673,28
217	470308,83	2243691,26
218	470292,84	2243712,75
219	470278,09	2243731,25
220	470262,84	2243749,11
221	470246,51	2243768,73
222	470229,95	2243792,15
223	470206	2243824,03
224	470190,1	2243844,26
225	470180,77	2243856,14
226	470174,22	2243850,99
227	470242,96	2243759,98
228	470280,55	2243713,59
229	470316,79	2243665,71
230	470350,02	2243615,21
231	470380,48	2243564,04
232	470393,49	2243533,47
233	470387,7	2243523,3
234	470371,84	2243510,2
235	470353,86	2243495,67
236	470340,06	2243483,91
237	470314,3	2243462,26
238	470287,96	2243439,61
239	470264,82	2243420,98
240	470262,37	2243418,94
241	470267,37	2243412,7
242	470269,8	2243414,73
243	470292,95	2243433,35
244	470319,29	2243456
245	470345,04	2243477,65
246	470358,84	2243489,42
247	470376,83	2243503,95
248	470392,69	2243517,04
249	470395,01	2243517,82
250	470412,79	2243533,02
251	470432,02	2243508,38
252	470465,75	2243469,52
253	470506,56	2243415,59
254	470538,44	2243370,02
255	470564,47	2243331,92

:ЗУ7/ЧЗУ27, S=5573.61м²

N	X	Y
1	470072,5	2243237,64
2	470097,22	2243271,53
3	470116,16	2243286,19
4	470130,91	2243298,76
5	470140,35	2243306,38
6	470157,7	2243320,55
7	470175,08	2243335,16
8	470193,13	2243350,27
9	470212,07	2243365,23
10	470218,67	2243371,12
11	470213,66	2243377,37
12	470207,08	2243371,49
13	470188,14	2243356,52
14	470170,1	2243341,42
15	470152,72	2243326,81
16	470135,37	2243312,64
17	470125,93	2243305,02
18	470111,17	2243292,45
19	470091,89	2243278,72
20	470059,78	2243269,55
21	470056,63	2243265,35
22	470040,21	2243285,12
23	470027,41	2243300,89
24	470016,02	2243312,55
25	470012,84	2243312,34
26	470004,58	2243312,81
27	470021,53	2243295,47
28	470034,33	2243279,69
29	470053,99	2243256,12
30	470054,86	2243248
31	470051,95	2243240,51
32	470036,77	2243227,37
33	470021,29	2243214,51
34	469990,82	2243188,55
35	469965,79	2243168,41
36	469941,72	2243149,03
37	469928,76	2243139,08
38	469912,07	2243126,59
39	469909,53	2243124,95
40	469901,96	2243136,01
41	469901,06	2243136,44
42	469888,5	2243152,61
43	469867,87	2243184,78
44	469852,54	2243209,88
45	469840,02	2243229,73
46	469835,68	2243236,37
47	469831,43	2243233,48
48	469829,06	2243231,86
49	469833,5	2243225,08
50	469846,03	2243205,24
51	469861,36	2243180,13
52	469873,32	2243160,98
53	469890,59	2243138,44
54	469902,78	2243120,64
55	469887,35	2243110,81
56	469898,11	2243102,91
57	469909,81	2243115,46
58	469920,21	2243122,94
59	469941,26	2243139,49
60	469966,71	2243159,46
61	469990,02	2243178,25
62	470009,03	2243194,04
63	470037,07	2243218,09
64	470060,98	2243239,36

:ЗУ8/ЧЗУ27, S=4458.20м²

N	X	Y
1	469869,18	2243477,48
2	469883,1	2243489,6
3	469892,96	2243473,64
4	469902,61	2243459,76
5	469912,05	2243457,26
6	469918,4	2243452,39
7	469940,7	2243423,65
8	469953,7	2243405,02
9	469961,55	2243395,49
10	469969,48	2243396,94
11	469969,94	2243396,84
12	469970,22	2243396,78
13	469959,37	2243409,9
14	469946,37	2243428,53
15	469924,08	2243457,28
16	469917,74	2243463,6
17	469908,3	2243466,1
18	469898,64	2243478,53
19	469883,19	2243502,95
20	469869,65	2243491,54
21	469856,97	2243498,67
22	469850,02	2243505,15
23	469838,36	2243520,02
24	469836,85	2243531,51
25	469835,25	2243540,91
26	469836,61	2243546,54
27	469849,49	2243558,36
28	469857,36	2243558,77
29	469870,8	2243569,43
30	469880,72	2243577,48
31	469876,29	2243584,03
32	469847,9	2243560,88
33	469837,02	2243553,42
34	469830,5	2243548,35
35	469814,09	2243552,83
36	469796,1	2243576,54
37	469774,82	2243603,38
38	469760,24	2243622,28
39	469741,73	2243652
40	469732,08	2243667,56
41	469702,86	2243698,45
42	469691,29	2243719,02
43	469681,16	2243732,78
44	469675,67	2243739,59
45	469667,2	2243756,26
46	469659,18	2243773,55
47	469654,38	2243786,99
48	469647,67	2243785,58
49	469649,7	2243780,56
50	469663,66	2243746,14
51	469671,44	2243732,48
52	469686,39	2243713,13
53	469699,71	2243690,26
54	469707,81	2243680,12
55	469726,45	2243662,35
56	469736,44	2243647,09
57	469745,97	2243631,83
58	469757,32	2243613,78
59	469778,23	2243587,57
60	469794,4	2243566,92
61	469809,41	2243547,64
62	469815,01	2243540,77
63	469816,83	2243534,8
64	469831,77	2243519,76

:ЗУ9, S=4324,0м²

N	X	Y
1	470615,49	2242561,34
2	470624,48	2242570,5
3	470586,4	2242614,12
4	470547,62	2242661,68
5	470512,43	2242705,22
6	470476,53	2242749,73
7	470470,38	2242757,21
8	470467,35	2242754,46
9	470463,5	2242759,08
10	470466,57	2242761,86
11	470443,16	2242790,35
12	470418,69	2242820,1
13	470387,55	2242857,69
14	470333,61	2242923,51
15	470331,26	2242928
16	470324,67	2242920,16
17	470327,34	2242917,03
18	470381,51	2242851,09
19	470412,04	2242812,36
20	470436,57	2242783,26
21	470459,31	2242755,3
22	470463,43	2242759,01
23	470467,28	2242754,39
24	470463,11	2242750,62
25	470469,91	2242742,28
26	470506,33	2242698,11
27	470541,6	2242654,9
28	470580,32	2242607,44

/ЧЗУ27 – 81 673,96 м² – охранная зона газопровода на основании Постановления Правительства РФ №878 от 21.11.2000 года.

4432-ПМ-4-ГЧ

Строительство сетей освещения в селе Сергиевск
муниципального района Сергиевский

Изм.	Кол.уч	Лист	N док.	Подпись	Дата
Рук.проект		Завьялова			
Разраб.		Хивинцева			
Н. контр.		Моисеева			

Стадия	Лист	Листов
	34	

Перечень координат характерных точек границ устанавливаемой охранной зоны проектируемого объекта

МУП "АрхПроект"
г. Отрадный 2020г.

Перечень координат характерных точек устанавливаемой охранной зоны проектируемых сетей освещения на землях населенного пункта

:ЗУ1/ЧЗУ28, S=6733.34м²		
N	X	Y
1	472366,11	2243435,76
2	472375,66	2243436,5
3	472375,31	2243441,73
4	472370,82	2243477,1
5	472383,84	2243481,42
6	472379,12	2243513,57
7	472366,15	2243512,54
8	472365,77	2243514,96
9	472355,05	2243592,77
10	472352,02	2243615,68
11	472361,97	2243615,95
12	472379,16	2243618,52
13	472413,77	2243623,26
14	472471,4	2243631,64
15	472514,7	2243637,53
16	472547,05	2243642,23
17	472544,64	2243658,08
18	472536,4	2243654
19	472503,26	2243648,99
20	472438,47	2243639,84
21	472403,7	2243634,96
22	472374,04	2243630,81
23	472350,13	2243629,98
24	472348,89	2243639,36
25	472339,59	2243707,58
26	472328,24	2243789,31
27	472319,94	2243850,46
28	472315,46	2243887,16
29	472307,91	2243886,34
30	472311,99	2243854,03
31	472328,37	2243728,61
32	472340,88	2243638,12
33	472355,65	2243526,75
34	472364,39	2243458,58

:ЗУ2/ЧЗУ28, S=19099.20м²		
N	X	Y
1	470609,5	2242166,7
2	470616,15	2242171,33
3	470664,53	2242204,29
4	470700,81	2242226,78
5	470732,23	2242243,9
6	470753,11	2242250,75
7	470786,23	2242253,34
8	470832,85	2242255,93
9	470867,26	2242256,42
10	470881,83	2242259,41
11	470899,14	2242266,91
12	470908,88	2242273,33
13	470939,43	2242297,36
14	470942,98	2242300,2
15	470951,86	2242318,48
16	470987,4	2242356,27
17	471020,06	2242383,68
18	471065,9	2242419,57
19	471096,11	2242442,11
20	471135,43	2242473
21	471185,14	2242510,88
22	471239,57	2242553,73
23	471289,61	2242592,31
24	471360,19	2242648,52
25	471383,89	2242666,9
26	471395,44	2242652,16
27	471410,64	2242633
28	471421,84	2242610,94
29	471423,9	2242573,14
30	471428,91	2242566,78
31	471429,53	2242567,39
32	471432,1	2242565,14
33	471445,87	2242567,89
34	471433,95	2242585,33
35	471437,64	2242606,55
36	471430,31	2242616,11
37	471416,03	2242633,12
38	471406,81	2242645,98
39	471399,38	2242655,4
40	471399,79	2242655,87
41	471389,33	2242671,11
42	471418,51	2242693,74
43	471468,33	2242731,48
44	471510,7	2242762,59
45	471546,78	2242789,78
46	471590,33	2242822,88
47	471631,46	2242853,56
48	471682,59	2242892,14
49	471719,92	2242923,54
50	471736,99	2242934,95
51	471795,93	2242982,88
52	471856,08	2243029,7
53	471903,93	2243066,67
54	471974,37	2243122,61
55	472029,8	2243163,93
56	472048,9	2243176,37
57	472061,76	2243176,45
58	472092,18	2243177,81
59	472097,56	2243188,44
60	472150,02	2243191,53
61	472202,88	2243193,84
62	472243,44	2243196
63	472308,92	2243199,12
64	472365,43	2243204,42
65	472365,18	2243211,24
66	472320,94	2243207,19
67	472263,92	2243203,82
68	472172,96	2243199,44
69	472117,04	2243196,34
70	472061,19	2243194,68
71	472052,37	2243192,95
72	472009,66	2243161,16
73	471965,05	2243124,65
74	471938,5	2243104,31
75	471892,13	2243069
76	471843,03	2243031,75
77	471772,93	2242975,26
78	471731,22	2242941,4
79	471700,74	2242918,99
80	471680,97	2242901,02
81	471651,84	2242878,84
82	471624,45	2242858,87
83	471594,65	2242840,28
84	471577,72	2242825,66
85	471558,95	2242808,97
86	471543,79	2242797,52
87	471521,73	2242780,91
88	471502,83	2242767,01
89	471489,06	2242756,83
90	471483,22	2242758,98
91	471465,46	2242746,02
92	471461,77	2242740,9
93	471462,5	2242737,66
94	471433,95	2242715,7
95	471409,25	2242696,82
96	471382,61	2242676,17
97	471358,07	2242657,3
98	471327,57	2242633,31
99	471291,34	2242604,74
100	471258,52	2242579,69
101	471229,67	2242556,21
102	471191,19	2242526,57
103	471142,97	2242489,02
104	471111,57	2242465,28
105	471072,77	2242435,3
106	471044,37	2242413,43
107	471012,28	2242388
108	470983,66	2242364,54
109	470956,52	2242336,41
110	470945,42	2242324,91
111	470934,93	2242302,71
112	470904,37	2242278,69
113	470894,63	2242272,27
114	470877,33	2242264,77
115	470862,76	2242261,78
116	470828,34	2242261,29
117	470780,29	2242263,16
118	470746,81	2242258,28
119	470724,83	2242251,53
120	470694,14	2242232,49
121	470658,33	2242211,31
122	470611,28	2242178,91
123	470603,2	2242174,05
124	470607,12	2242169,47

:ЗУ3/ЧЗУ28, S=262.09м²		
N	X	Y
1	470732,87	2242004,25
2	470728,31	2242000,32
3	470732,1	2241996,03
4	470736,59	2241999,83
5	470778,15	2241950,62
6	470872,04	2241833,06
7	470872,66	2241836,53
8	470814,86	2241906,75
9	470789,97	2241936,9

:ЗУ4/ЧЗУ28, S=4722.37м²		
N	X	Y
1	471156,13	2243700,36
2	471152,94	2243698,68
3	471148,1	2243696,12
4	471156,68	2243676,88
5	471158,59	2243674,14
6	471165,2	2243660,47
7	471178,23	2243629,68
8	471181,43	2243622,44
9	471185,41	2243609,08
10	471203,8	2243567,51
11	471221,34	2243529,4
12	471238,92	2243497,06
13	471246,61	2243483,06
14	471265,47	2243458,03
15	471277,27	2243429,49
16	471282,08	2243418,67
17	471282,18	2243418,71
18	471282,84	2243416,97
19	471282,88	2243416,87
20	471282,88	2243416,84
21	471283,91	2243414,12
22	471286,71	2243405,96
23	471285,59	2243405,48
24	471290,98	2243395,3
25	471300,13	2243367,91
26	471310,45	2243338,1
27	471309,15	2243317,05
28	471308,31	2243307,61
29	471303,32	2243284,61
30	471298,2	2243271,16
31	471297,65	2243267,49
32	471277,58	2243238,02
33	471243,17	2243220,93
34	471242,32	2243214,62
35	471226,06	2243204,24
36	471199,55	2243188,21
37	471196,93	2243185,37
38	471199,74	2243179,15
39	471233,38	2243199,36
40	471258,83	2243215,61
41	471282,84	2243233,82
42	471302,24	2243256,65
43	471310,07	2243280,89
44	471314,52	2243304,39
45	471323,97	2243315,36
46	471315,69	2243341,06
47	471305,46	2243369,75
48	471296,13	2243398,86
49	471289,76	2243419,73
50	471283,99	2243432,69
51	471272,19	2243461,23
52	471253,34	2243486,26
53	471245,65	2243500,27
54	471227,55	2243532,29
55	471210,52	2243570,72
56	471192,14	2243612,28
57	471188,03	2243626,06
58	471185,79	2243633,43
59	471163,13	2243685,12

:ЗУ5/ЧЗУ28, S=13376.99м²		
N	X	Y
1	470983,82	2243038,03
2	470983,02	2243039,15
3	470993,28	2243045,53
4	471007,91	2243057,13
5	471022,52	2243070,12
6	471035,29	2243081,44
7	471043,14	2243086,62
8	471056,14	2243076,09
9	471068,71	2243053,89
10	471083,72	2243022,65
11	471095,82	2242989,18
12	471117,85	2242926,49
13	471124,93	2242929,03
14	471108,13	2242976,67
15	471095,5	2243012,17
16	471089,91	2243028,29
17	471074,4	2243059,62
18	471066,35	2243078,27
19	471060,8	2243084,88
20	471043,8	2243100,44
21	471027,18	2243115,6
22	471006,36	2243134,02
23	470989,4	2243150,72
24	470971,37	2243170,17
25	470943,94	2243204,08
26	470919,52	2243236,04
27	470902,21	2243257,68
28	470884,27	2243279,1
29	470868,49	2243298,74
30	470854,87	2243315,05
31	470839,15	2243334,62
32	470819,62	2243360,69
33	470804,63	2243380,69
34	470790,06	2243400,53
35	470775,13	2243420,54
36	470772,22	2243424,25
37	470768	2243420,5
38	470766,69	2243419,33
39	470767,61	2243418,12
40	470794,08	2243381,26
41	470824,45	2243340,58
42	470847,89	2243311,12
43	470877,69	2243273,24
44	470909,45	2243233,37
45	470937,35	2243197,97
46	470982,16	2243145,56
47	471024,5	2243105,12
48	471032,45	2243097,76
49	471032,53	2243097,67
50	471032,51	2243097,62
51	471028,98	2243089,01
52	471020,79	2243078,36
53	471003,54	2243063,84
54	470979,48	2243044,75
55	470956,33	2243026,23
56	470933,67	2243007,04
57	470912,69	2242987,09
58	470891,18	2242969,5
59	470887,12	2242967,61
60	470867,35	2242955,03
61	470856,99	2242956,88
62	470841,2	2242978,07
63	470804,13	2243027,47
64	470757,95	2243085,26
65	470730,03	2243120,44
66	470705,31	2243152,31
67	470689,22	2243178,81
68	470659,09	2243214,97
69	470655,38	2243228,45
70	470656,59	2243233,67
71	470653,56	2243238,92
72	470629,98	2243269,06
73	470614,77	2243287,63
74	470609,37	2243283,22
75	470625	2243264,14
76	470633,61	2243251,67
77	470646,31	2243231,19
78	470635,11	2243221,91
79	470645,36	2243209,94
80	470656,52	2243208,54
81	470678,76	2243175,59
82	470687	2243164
83	470700,6	2243145,3
84	470726,1	2243113,8
85	470753,24	2243078,26
86	470799,42	2243020,47
87	470836,49	2242971,06
88	470852,2	2242949,97
89	470876,51	2242919,49
90	470904,43	2242882,47
91	470930,8	2242849,37
92	470940,22	2242837,77
93	470962,28	2242816,7
94	470962,69	2242802,67
95	470971,5	2242791,89
96	470961,91	2242781,69
97	470941,27	2242759,96
98	470919,88	2242739,18
99	470898,32	2242717,78
100	470876,23	2242697,28
101	470856,85	2242682,13
102	470861,89	2242677,26
103	470882,33	2242691,51
104	470903,45	2242712,46
105	470924,55	2242734,21
106	470945,65	2242755,87
107	470966,45	2242776,89
108	470978,53	2242789,89
109	470976,67	2242806,79
110	470967,45	2242821,42
111	470945,4	2242842,48
112	470935,97	2242854,08
113	470909,61	2242887,18
114	470881,68	2242924,2
115	470869,49	2242939,54
116	470898,02	2242961,68
117	470915,75	2242980,64
118	470938,04	2243000,33
119	470960,69	2243019,52

:ЗУ6/ЧЗУ28, S=25617.35м²		
N	X	Y
1	470565,7	2243330,19
2	470571,14	2243334,63
3	470570,22	2243335,93
4	470544,18	2243374,02
5	470512,46	2243419,97
6	470471,65	2243473,89
7	470437,77	2243512,38
8	470418,17	2243537,63
9	470436,49	2243553,51
10	470459,55	2243572,49
11	470478,68	2243588,59
12	470498,99	2243605,42
13	470522,65	2243624,02
14	470548,93	2243644,26
15	470579,41	2243665,57
16	470584,79	2243652,67
17	470587,32	2243649,5
18	470600,13	2243633,28
19	470613,84	2243613,2
20	470627,11	2243594,07
21	470638,54	2243577,32
22	470651,18	2243558,51
23	470657,81	2243549,87
24	470675,7	2243526,06
25	470692,07	2243504,05
26	470712,88	2243476,07
27	470721,29	2243464,59
28	470723,93	2243466,94
29	470726,82	2243469,52
30	470721,03	2243477,55
31	470709,59	2243492,72
32	470696,52	2243510,87
33	470683,25	2243528,53
34	470673,2	2243542,19
35	470662,91	2243556
36	470655,27	2243566,32
37	470642,74	2243585,48
38	470629,13	2243604,53
39	470620,19	2243617,63
40	470608,91	2243634,18
41	470605,63	2243638,59
42	470591,5	2243657,17
43	470589,79	2243672,53
44	470592,22	2243674,09
45	470612,53	2243685,99
46	470632,97	2243697,23
47	470644,88	2243704,26
48	470662,56	2243713,85
49	470685,07	2243726,15
50	470699,27	2243734,09
51	470720,41	2243745,24
52	470747,61	2243760,46
53	470770,21	2243772,8
54	470790,87	2243784,02
55	470814,05	2243796,8
56	470827,88	2243804,76
57	470849,87	2243818,27
58	470868	2243829,32
59	470887,56	2243841,18
60	470903,13	2243851,21
61	470923,79	2243864,84
62	470942,31	2243877,52
63	470958,59	2243889,14
64	470974,57	2243899,99
65	470986,5	2243908,67
66	470999,37	2243917,22
67	471019,22	2243929,6
68	471026,32	2243934,53
69	471036,29	2243927,49
70	471040,48	2243921,32
71	471044,34	2243912,57
72	471057,49	2243883,76
73	471070,76	2243869,5
74	471081,98	2243839,31
75	471093,87	2243809,1
76	471104,61	2243786,96
77	471121,59	2243754,51
78	471128,51	2243758,16
79	471128,68	2243758,25
80	471115,79	2243782,82
81	471115,13	2243782,6
82	471112,3	2243789,48
83	471111,93	2243790,18
84	471101,19	2243812,33
85	471089,3	2243842,54
86	471077,8	2243871,03
87	471070,25	2243889,82
88	471058,79	2243918,74
89	471051,39	2243938,02
90	471053,09	2243953,64
91	471053,28	2243953,99
92	471056,48	2243956,33
93	471072,29	2243968,13
94	471083,45	2243976,98
95	471097,05	2243987,81
96	471117,49	2244003,57
97	471135,37	2244017,13
98	471151,93	2244029,22
99	471172,62	2244045,19
100	471186,5	2244051,55
101	471197,22	2244058,75
102	471216,98	2244072,99
103	471242,9	2244085,57
104	471259,41	2244097,54
105	471284,54	2244112,83
106	471315,37	2244129,37
107	471336,7	2244133,06
108	471353,3	2244133,89
109	471400,71	2244135,41
110	471437,35	2244138,72
111	471448,05	2244142,94
112	471456,02	2244150,72
113	471446,78	2244156,34
114	471443,06	2244149,19
115	471432,36	2244144,97
116	471395,73	2244141,67
117	471348,31	2244140,15
118	471331,71	2244139,32
119	471310,38	2244135,62
120	471279,46	2244119,58
121	471254,42	2244103,8
122	471237,63	2244092,24
123	471211,99	2244079,24
124	471192,23	2244065,01
125	471180,85	2244059,14
126	471167,37	2244051,41
127	471146,94	2244035,48
128	471130,38	2244023,39
129	471112,41	2244010,28
130	471092,06	2243994,07
131	471078,33	2243983,66
132	471066,77	2243975,22
133	471051,26	2243963,03
134	471028,25	2243946,78
135	471014,23	2243935,86
136	470994,38	2243923,48
137	470981,52	2243914,93
138	470969,59	2243906,25
139	470953,6	2243895,4
140	470937,33	2243883,77
141	470918,8	2243871,09
142	470898,15	2243857,46
143	470882,57	2243847,44
144	470863,02	2243835,58
145	470844,89	2243824,52
146	470822,9	2243811,01
147	470809,06	2243803,06
148	470785,89	2243790,28
149	470783,24	2243788,84
150	470762,61	2243822,11
151	470747,31	2243845,78
152	470717,76	2243888,68
153	470724,05	2243905,77
154	470720,74	2243909,39
155	470701,5	2243897,37
156	470710,55	2243883,66
157	470740,16	2243840,67
158	470756,65	2243817,4
159	470774,33	2243786,95
160	470765,8	2243778,46
161	470742,62	2243766,71
162	470715,42	2243751,49
163	470694,28	2243740,35
164	470680,08	2243732,4
165	470657,57	2243720,1
166	470639,89	2243710,51
167	470627,98	2243703,48
168	470607,55	2243692,24
169	470601,64	2243688,78
170	470585,78	2243691,68
171	470563,74	2243722,85
172	470536,22	2243760,49
173	470520,48	2243780,13
174	470507,29	2243796,26
175	470496,78	2243810
176	470479,6	2243833,53
177	470459,11	2243860,48
178	470441,85	2243883,15
179	470424,27	2243906,38
180	470404,76	2243933,75
181	470392,5	2243949,13
182	470381,05	2243965,65
183	470363,61	2243989,15
184	470359,94	2243996,17
185	470342,49	2244019,56
186	470336,5	2244014,26
187	470353,96	2243990,86
188	470357,62	2243983,84
189	470375,07	2243960,34
190	470386,52	2243943,83
191	470398,77	2243928,44
192	470418,28	2243901,07
193	470435,86	2243877,84
194	470453,12	2243855,18
195	470473,61	2243828,23
196	470490,79	2243804,7
197	470501,3	2243790,95
198	470514,49	2243774,82
199	470530,23	2243755,18
200	470557,76	2243717,55
201	470579,79	2243686,37
202	470579,17	2243675,16
203	470543,94	2243650,52
204	470517,66	2243630,28
205	470494	2243611,67
206	470473,69	2243594,85
207	470454,57	2243578,75
208	470431,5	2243559,76
209	470411,62	2243542,55
210	470405,07	2243545,26
211	470384,78	2243572,29
212	470368,94	2243597,17
213	470361,18	2243613,99
214	470350,77	2243631,61
215	470338,83	2243650,55
216	470323,41	2243673,28
217	470308,83	2243691,26
218	470292,84	2243712,75
219	470278,09	2243731,25
220	470262,84	2243749,11
221	470246,51	2243768,73
222	470229,95	2243792,15
223	470206	2243824,03
224	470190,1	2243844,26
225	470180,77	2243856,14
226	470174,22	2243850,99
227	470242,96	2243759,98
228	470280,55	2243713,59
229	470316,79	2243665,71
230	470350,02	2243615,21
231	470380,48	2243564,04
232	470393,49	2243533,47
233	470387,7	2243523,3
234	470371,84	2243510,2
235	470353,86	2243495,67
236	470340,06	2243483,91
237	470314,3	2243462,26
238	470287,96	2243439,61
239	470264,82	2243420,98
240	470262,37	2243418,94
241	470267,37	2243412,7
242	470269,8	2243414,73
243	470292,95	2243433,35
244	470319,29	2243456
245	470345,04	2243477,65
246	470358,84	2243489,42
247	470376,83	2243503,95
248	470392,69	2243517,04
249	470395,01	2243517,82
250	470412,79	2243533,02
251	470432,02	2243508,38
252	470465,75	2243469,52
253	470506,56	2243415,59
254	470538,44	2243370,02
255	470564,47	2243331,92

:ЗУ7/ЧЗУ28, S=5573.61м²		
N	X	Y
1	470072,5	2243237,64
2	470097,22	2243271,53
3	470116,16	2243286,19
4	470130,91	2243298,76
5	470140,35	2243306,38
6	470157,7	2243320,55
7	470175,08	2243335,16
8	470193,13	2243350,27
9	470212,07	2243365,23
10	470218,67	2243371,12
11	470213,66	2243377,37
12	470207,08	2243371,49
13	470188,14	2243356,52
14	470170,1	2243341,42
15	470152,72	2243326,81
16	470135,37	2243312,64
17	470125,93	2243305,02
18	470111,17	2243292,45
19	470091,89	2243278,72
20	470059,78	2243269,55
21	470056,63	2243265,35
22	470040,21	2243285,12
23	470027,41	2243300,89
24	470016,02	2243312,55
25	470012,84	2243312,34
26	470004,58	2243312,81
27	470021,53	2243295,47
28	470034,33	2243279,69
29	470053,99	2243256,12
30	470054,86	2243248
31	470051,95	2243240,51
32	470036,77	2243227,37
33	470021,29	2243214,51
34	469990,82	2243188,55
35	469965,79	2243168,41
36	469941,72	2243149,03
37	469928,76	2243139,08
38	469912,07	2243126,59
39	469909,53	2243124,95
40	469901,96	2243136,01
41	469901,06	2243136,44
42	469888,5	2243152,61
43	469867,87	2243184,78
44	469852,54	2243209,88
45	469840,02	2243229,73
46	469835,68	2243236,37
47	469831,43	2243233,48
48	469829,06	2243231,86
49	469833,5	2243225,08
50	469846,03	2243205,24
51	469861,36	2243180,13
52	469873,32	2243160,98
53	469890,59	2243138,44
54	469902,78	2243120,64
55	469887,35	2243110,81
56	469898,11	2243102,91
57	469909,81	2243115,46
58	469920,21	2243122,94
59	469941,26	2243139,49
60	469966,71	2243159,46
61	469990,02	2243178,25
62	470009,03	2243194,04
63	470037,07	2243218,09
64	470060,98	2243239,36

:ЗУ8/ЧЗУ28, S=4458.20м²		
N	X	Y
1	469869,18	2243477,48
2	469883,1	2243489,6
3	469892,96	2243473,64
4	469902,61	2243459,76
5	469912,05	2243457,26
6	469918,4	2243452,39
7	469940,7	2243423,65
8	469953,7	2243405,02
9	469961,55	2243395,49
10	469969,48	2243396,94
11	469969,94	2243396,84
12	469970,22	2243396,78
13	469959,37	2243409,9
14	469946,37	2243428,53
15	469924,08	2243457,28
16	469917,74	2243463,6
17	469908,3	2243466,1
18	469898,64	2243478,53
19	469883,19	2243502,95
20	469869,65	2243491,54
21	469856,97	2243498,67
22	469850,02	2243505,15
23	469838,36	2243520,02
24	469836,85	2243531,51
25	469835,25	2243540,91
26	469836,61	2243546,54
27	469849,49	2243558,36
28	469857,36	2243558,77
29	469870,8	2243569,43
30	469880,72	2243577,48
31	469876,29	2243584,03
32	469847,9	2243560,88
33	469837,02	2243553,42
34	469830,5	2243548,35
35	469814,09	2243552,83
36	469796,1	2243576,54
37	469774,82	2243603,38
38	469760,24	2243622,28
39	469741,73	2243652
40	469732,08	2243667,56
41	469702,86	2243698,45
42	469691,29	2243719,02
43	469681,16	2243732,78
44	469675,67	2243739,59
45	469667,2	2243756,26
46	469659,18	2243773,55
47	469654,38	2243786,99
48	469647,67	2243785,58
49	469649,7	2243780,56
50	469663,66	2243746,14
51	469671,44	2243732,48
52	469686,39	2243713,13
53	469699,71	2243690,26
54	469707,81	2243680,12
55	469726,45	2243662,35
56	469736,44	2243647,09
57	469745,97	2243631,83
58	469757,32	2243613,78
59	469778,23	2243587,57
60	469794,4	2243566,92
61	469809,41	2243547,64
62	469815,01	2243540,77
63	469816,83	2243534,8
64	469831,77	2243519,76

:ЗУ9, S=4324,0м²		
N	X	Y
1	470615,49	2242561,34
2	470624,48	2242570,5
3	470586,4	2242614,12
4	470547,62	2242661,68
5	470512,43	2242705,22
6	470476,53	2242749,73
7	470470,38	2242757,21
8	470467,35	2242754,46
9	470463,5	2242759,08
10	470466,57	2242761,86
11	470443,16	2242790,35
12	470418,69	2242820,1
13	470387,55	2242857,69
14	470333,61	2242923,51
15	470331,26	2242928
16	470324,67	2242920,16
17	470327,34	2242917,03
18	470381,51	2242851,09
19	470412,04	2242812,36
20	470436,57	2242783,26
21	470459,31	2242755,3
22	470463,43	2242759,01
23	470467,28	2242754,39
24	470463,11	2242750,62
25	470469,91	2242742,28
26	470506,33	2242698,11
27	470541,6	2242654,9
28	470580,32	2242607,44

/ЧЗУ28 – 81 673,96 м² – охранная зона тепловых сетей, установлена на основании СНиП 2.07.01–89**.

						4432-ПМ-4-ГЧ
Изм.	Кол.уч.	Лист	N док.	Подпись	Дата	Строительство сетей освещения в селе Сергиевск муниципального района Сергиевский
						Стадия / Лист / Листов: 35
Рук.проект	Завьялова					Перечень координат характерных точек границ устанавливаемой охранной зоны проектируемого объекта
Разраб.	Хивинцева					МУП "АрхПроект" г. Отрадный 2020г.
Н. контр.	Моисеева					

Перечень координат характерных точек устанавливаемой охранной зоны проектируемых сетей освещения на землях населенного пункта

:ЗУ1/ЧЗУ29, S=6733.34м²

N	X	Y
1	472366,11	2243435,76
2	472375,66	2243436,5
3	472375,31	2243441,73
4	472370,82	2243477,1
5	472383,84	2243481,42
6	472379,12	2243513,57
7	472366,15	2243512,54
8	472365,77	2243514,96
9	472355,05	2243592,77
10	472352,02	2243615,68
11	472361,97	2243615,95
12	472379,16	2243618,52
13	472413,77	2243623,26
14	472471,4	2243631,64
15	472514,7	2243637,53
16	472547,05	2243642,23
17	472544,64	2243658,08
18	472536,4	2243654
19	472503,26	2243648,99
20	472438,47	2243639,84
21	472403,7	2243634,96
22	472374,04	2243630,81
23	472350,13	2243629,98
24	472348,89	2243639,36
25	472339,59	2243707,58
26	472328,24	2243789,31
27	472319,94	2243850,46
28	472315,46	2243887,16
29	472307,91	2243886,34
30	472311,99	2243854,03
31	472328,37	2243728,61
32	472340,88	2243638,12
33	472355,65	2243526,75
34	472364,39	2243458,58

:ЗУ2/ЧЗУ29, S=19099.20м²

N	X	Y
1	470609,5	2242166,7
2	470616,15	2242171,33
3	470664,53	2242204,29
4	470700,81	2242226,78
5	470732,23	2242243,9
6	470753,11	2242250,75
7	470786,23	2242253,34
8	470832,85	2242255,93
9	470867,26	2242256,42
10	470881,83	2242259,41
11	470899,14	2242266,91
12	470908,88	2242273,33
13	470939,43	2242297,36
14	470942,98	2242300,2
15	470951,86	2242318,48
16	470987,4	2242356,27
17	471020,06	2242383,68
18	471065,9	2242419,57
19	471096,11	2242442,11
20	471135,43	2242473
21	471185,14	2242510,88
22	471239,57	2242553,73
23	471289,61	2242592,31
24	471360,19	2242648,52
25	471383,89	2242666,9
26	471395,44	2242652,16
27	471410,64	2242633
28	471421,84	2242610,94
29	471423,9	2242573,14
30	471428,91	2242566,78
31	471429,53	2242567,39
32	471432,1	2242565,14
33	471445,87	2242567,89
34	471433,95	2242585,33
35	471437,64	2242606,55
36	471430,31	2242616,11
37	471416,03	2242633,12
38	471406,81	2242645,98
39	471399,38	2242655,4
40	471399,79	2242655,87
41	471389,33	2242671,11
42	471418,51	2242693,74
43	471468,33	2242731,48
44	471510,7	2242762,59
45	471546,78	2242789,78
46	471590,33	2242822,88
47	471631,46	2242853,56
48	471682,59	2242892,14
49	471719,92	2242923,54
50	471736,99	2242934,95
51	471795,93	2242982,88
52	471856,08	2243029,7
53	471903,93	2243066,67
54	471974,37	2243122,61
55	472029,8	2243163,93
56	472048,9	2243176,37
57	472061,76	2243176,45
58	472092,18	2243177,81
59	472097,56	2243188,44
60	472150,02	2243191,53
61	472202,88	2243193,84
62	472243,44	2243196
63	472308,92	2243199,12
64	472365,43	2243204,42
65	472365,18	2243211,24
66	472320,94	2243207,19
67	472263,92	2243203,82
68	472172,96	2243199,44
69	472117,04	2243196,34
70	472061,19	2243194,68
71	472052,37	2243192,95
72	472009,66	2243161,16
73	471965,05	2243124,65
74	471938,5	2243104,31
75	471892,13	2243069
76	471843,03	2243031,75
77	471772,93	2242975,26
78	471731,22	2242941,4
79	471700,74	2242918,99
80	471680,97	2242901,02
81	471651,84	2242878,84
82	471624,45	2242858,87
83	471594,65	2242840,28
84	471577,72	2242825,66
85	471558,95	2242808,97
86	471543,79	2242797,52
87	471521,73	2242780,91
88	471502,83	2242767,01
89	471489,06	2242756,83
90	471483,22	2242758,98
91	471465,46	2242746,02
92	471461,77	2242740,9
93	471462,5	2242737,66
94	471433,95	2242715,7
95	471409,25	2242696,82
96	471382,61	2242676,17
97	471358,07	2242657,3
98	471327,57	2242633,31
99	471291,34	2242604,74
100	471258,52	2242579,69
101	471229,67	2242556,21
102	471191,19	2242526,57
103	471142,97	2242489,02
104	471111,57	2242465,28
105	471072,77	2242435,3
106	471044,37	2242413,43
107	471012,28	2242388
108	470983,66	2242364,54
109	470956,52	2242336,41
110	470945,42	2242324,91
111	470934,93	2242302,71
112	470904,37	2242278,69
113	470894,63	2242272,27
114	470877,33	2242264,77
115	470862,76	2242261,78
116	470828,34	2242261,29
117	470780,29	2242263,16
118	470746,81	2242258,28
119	470724,83	2242251,53
120	470694,14	2242232,49
121	470658,33	2242211,31
122	470611,28	2242178,91
123	470603,2	2242174,05
124	470607,12	2242169,47

:ЗУ3/ЧЗУ29, S=262.09м²

N	X	Y
1	470732,87	2242004,25
2	470728,31	2242000,32
3	470732,1	2241996,03
4	470736,59	2241999,83
5	470778,15	2241950,62
6	470872,04	2241833,06
7	470872,66	2241836,53
8	470814,86	2241906,75
9	470789,97	2241936,9

:ЗУ4/ЧЗУ29, S=4722.37м²

N	X	Y
1	471156,13	2243700,36
2	471152,94	2243698,68
3	471148,1	2243696,12
4	471156,68	2243676,88
5	471158,59	2243674,14
6	471165,2	2243660,47
7	471178,23	2243629,68
8	471181,43	2243622,44
9	471185,41	2243609,08
10	471203,8	2243567,51
11	471221,34	2243529,4
12	471238,92	2243497,06
13	471246,61	2243483,06
14	471265,47	2243458,03
15	471277,27	2243429,49
16	471282,08	2243418,67
17	471282,18	2243418,71
18	471282,84	2243416,97
19	471282,88	2243416,87
20	471282,88	2243416,84
21	471283,91	2243414,12
22	471286,71	2243405,96
23	471285,59	2243405,48
24	471290,98	2243395,3
25	471300,13	2243367,91
26	471310,45	2243338,1
27	471309,15	2243317,05
28	471308,31	2243307,61
29	471303,32	2243284,61
30	471298,2	2243271,16
31	471297,65	2243267,49
32	471277,58	2243238,02
33	471243,17	2243220,93
34	471242,32	2243214,62
35	471226,06	2243204,24
36	471199,55	2243188,21
37	471196,93	2243185,37
38	471199,74	2243179,15
39	471233,38	2243199,36
40	471258,83	2243215,61
41	471282,84	2243233,82
42	471302,24	2243256,65
43	471310,07	2243280,89
44	471314,52	2243304,39
45	471323,97	2243315,36
46	471315,69	2243341,06
47	471305,46	2243369,75
48	471296,13	2243398,86
49	471289,76	2243419,73
50	471283,99	2243432,69
51	471272,19	2243461,23
52	471253,34	2243486,26
53	471245,65	2243500,27
54	471227,55	2243532,29
55	471210,52	2243570,72
56	471192,14	2243612,28
57	471188,03	2243626,06
58	471185,79	2243633,43
59	471163,13	2243685,12

:ЗУ5/ЧЗУ29, S=13376.99м²

N	X	Y
1	470983,82	2243038,03
2	470983,02	2243039,15
3	470993,28	2243045,53
4	471007,91	2243057,13
5	471022,52	2243070,12
6	471035,29	2243081,44
7	471043,14	2243086,62
8	471056,14	2243076,09
9	471068,71	2243053,89
10	471083,72	2243022,65
11	471095,82	2242989,18
12	471117,85	2242926,49
13	471124,93	2242929,03
14	471108,13	2242976,67
15	471095,5	2243012,17
16	471089,91	2243028,29
17	471074,4	2243059,62
18	471066,35	2243078,27
19	471060,8	2243084,88
20	471043,8	2243100,44
21	471027,18	2243115,6
22	471006,36	2243134,02
23	470989,4	2243150,72
24	470971,37	2243170,17
25	470943,94	2243204,08
26	470919,52	2243236,04
27	470902,21	2243257,68
28	470884,27	2243279,1
29	470868,49	2243298,74
30	470854,87	2243315,05
31	470839,15	2243334,62
32	470819,62	2243360,69
33	470804,63	2243380,69
34	470790,06	2243400,53
35	470775,13	2243420,54
36	470772,22	2243424,25
37	470768	2243420,5
38	470766,69	2243419,33
39	470767,61	2243418,12
40	470794,08	2243381,26
41	470824,45	2243340,58
42	470847,89	2243311,12
43	470877,69	2243273,24
44	470909,45	2243233,37
45	470937,35	2243197,97
46	470982,16	2243145,56
47	471024,5	2243105,12
48	471032,45	2243097,76
49	471032,53	2243097,67
50	471032,51	2243097,62
51	471028,98	2243089,01
52	471020,79	2243078,36
53	471003,54	2243063,84
54	470979,48	2243044,75
55	470956,33	2243026,23
56	470933,67	2243007,04
57	470912,69	2242987,09
58	470891,18	2242969,5
59	470887,12	2242967,61
60	470867,35	2242955,03
61	470856,99	2242956,88
62	470841,2	2242978,07
63	470804,13	2243027,47
64	470757,95	2243085,26
65	470730,03	2243120,44
66	470705,31	2243152,31
67	470689,22	2243178,81
68	470659,09	2243214,97
69	470655,38	2243228,45
70	470656,59	2243233,67
71	470653,56	2243238,92
72	470629,98	2243269,06
73	470614,77	2243287,63
74	470609,37	2243283,22
75	470625	2243264,14
76	470633,61	2243251,67
77	470646,31	2243231,19
78	470635,11	2243221,91
79	470645,36	2243209,94
80	470656,52	2243208,54
81	470678,76	2243175,59
82	470687	2243164
83	470700,6	2243145,3
84	470726,1	2243113,8
85	470753,24	2243078,26
86	470799,42	2243020,47
87	470836,49	2242971,06
88	470852,2	2242949,97
89	470876,51	2242919,49
90	470904,43	2242882,47
91	470930,8	2242849,37
92	470940,22	2242837,77
93	470962,28	2242816,7
94	470962,69	2242802,67
95	470971,5	2242791,89
96	470961,91	2242781,69
97	470941,27	2242759,96
98	470919,88	2242739,18
99	470898,32	2242717,78
100	470876,23	2242697,28
101	470856,85	2242682,13
102	470861,89	2242677,26
103	470882,33	2242691,51
104	470903,45	2242712,46
105	470924,55	2242734,21
106	470945,65	2242755,87
107	470966,45	2242776,89
108	470978,53	2242789,89
109	470976,67	2242806,79
110	470967,45	2242821,42
111	470945,4	2242842,48
112	470935,97	2242854,08
113	470909,61	2242887,18
114	470881,68	2242924,2
115	470869,49	2242939,54
116	470898,02	2242961,68
117	470915,75	2242980,64
118	470938,04	2243000,33
119	470960,69	2243019,52

:ЗУ6/ЧЗУ29, S=25617.35м²

N	X	Y
1	470565,7	2243330,19
2	470571,14	2243334,63
3	470570,22	2243335,93
4	470544,18	2243374,02
5	470512,46	2243419,97
6	470471,65	2243473,89
7	470437,77	2243512,38
8	470418,17	2243537,63
9	470436,49	2243553,51
10	470459,55	2243572,49
11	470478,68	2243588,59
12	470498,99	2243605,42
13	470522,65	2243624,02
14	470548,93	2243644,26
15	470579,41	2243665,57
16	470584,79	2243652,67
17	470587,32	2243649,5
18	470600,13	2243633,28
19	470613,84	2243613,2
20	470627,11	2243594,07
21	470638,54	2243577,32
22	470651,18	2243558,51
23	470657,81	2243549,87
24	470675,7	2243526,06
25	470692,07	2243504,05
26	470712,88	2243476,07
27	470721,29	2243464,59
28	470723,93	2243466,94
29	470726,82	2243469,52
30	470721,03	2243477,55
31	470709,59	2243492,72
32	470696,52	2243510,87
33	470683,25	2243528,53
34	470673,2	2243542,19
35	470662,91	2243556
36	470655,27	2243566,32
37	470642,74	2243585,48
38	470629,13	2243604,53
39	470620,19	2243617,63
40	470608,91	2243634,18
41	470605,63	2243638,59
42	470591,5	2243657,17
43	470589,79	2243672,53
44	470592,22	2243674,09
45	470612,53	2243685,99
46	470632,97	2243697,23
47	470644,88	2243704,26
48	470662,56	2243713,85
49	470685,07	2243726,15
50	470699,27	2243734,09
51	470720,41	2243745,24
52	470747,61	2243760,46
53	470770,21	2243772,8
54	470790,87	2243784,02
55	470814,05	2243796,8
56	470827,88	2243804,76
57	470849,87	2243818,27
58	470868	2243829,32
59	470887,56	2243841,18
60	470903,13	2243851,21
61	470923,79	2243864,84
62	470942,31	2243877,52
63	470958,59	2243889,14
64	470974,57	2243899,99
65	470986,5	2243908,67
66	470999,37	2243917,22
67	471019,22	2243929,6
68	471026,32	2243934,53
69	471036,29	2243927,49
70	471040,48	2243921,32
71	471044,34	2243912,57
72	471057,49	2243883,76
73	471070,76	2243869,5
74	471081,98	2243839,31
75	471093,87	2243809,1
76	471104,61	2243786,96
77	471121,59	2243754,51
78	471128,51	2243758,16
79	471128,68	2243758,25
80	471115,79	2243782,82
81	471115,13	2243782,6
82	471112,3	2243789,48
83	471111,93	2243790,18
84	471101,19	2243812,33
85	471089,3	2243842,54
86	471077,8	2243871,03
87	471070,25	2243889,82
88	471058,79	2243918,74
89	471051,39	2243938,02
90	471053,09	2243953,64
91	471053,28	2243953,99
92	471056,48	2243956,33
93	471072,29	2243968,13
94	471083,45	2243976,98
95	471097,05	2243987,81
96	471117,49	2244003,57
97	471135,37	2244017,13
98	471151,93	2244029,22
99	471172,62	2244045,19
100	471186,5	2244051,55
101	471197,22	2244058,75
102	471216,98	2244072,99
103	471242,9	2244085,57
104	471259,41	2244097,54
105	471284,54	2244112,83
106	471315,37	2244129,37
107	471336,7	2244133,06
108	471353,3	2244133,89
109	471400,71	2244135,41
110	471437,35	2244138,72
111	471448,05	2244142,94
112	471456,02	2244150,72
113	471446,78	2244156,34
114	471443,06	2244149,19
115	471432,36	2244144,97
116	471395,73	2244141,67
117	471348,31	2244140,15
118	471331,71	2244139,32
119	471310,38	2244135,62
120	471279,46	2244119,58
121	471254,42	2244103,8
122	471237,63	2244092,24
123	471211,99	2244079,24
124	471192,23	2244065,01
125	471180,85	2244059,14
126	471167,37	2244051,41
127	471146,94	2244035,48
128	471130,38	2244023,39
129	471112,41	2244010,28
130	471092,06	2243994,07
131	471078,33	2243983,66
132	471066,77	2243975,22
133	471051,26	2243963,03
134	471028,25	2243946,78
135	471014,23	2243935,86
136	470994,38	2243923,48
137	470981,52	2243914,93
138	470969,59	2243906,25
139	470953,6	2243895,4
140	470937,33	2243883,77
141	470918,8	2243871,09
142	470898,15	2243857,46
143	470882,57	2243847,44
144	470863,02	2243835,58
145	470844,89	2243824,52
146	470822,9	2243811,01
147	470809,06	2243803,06
148	470785,89	2243790,28
149	470783,24	2243788,84
150	470762,61	2243822,11
151	470747,31	2243845,78
152	470717,76	2243888,68
153	470724,05	2243905,77
154	470720,74	2243909,39
155	470701,5	2243897,37
156	470710,55	2243883,66
157	470740,16	2243840,67
158	470756,65	2243817,4
159	470774,33	2243786,95
160	470765,8	2243778,46
161	470742,62	2243766,71
162	470715,42	2243751,49
163	470694,28	2243740,35
164	470680,08	2243732,4
165	470657,57	2243720,1
166	470639,89	2243710,51
167	470627,98	2243703,48
168	470607,55	2243692,24
169	470601,64	2243688,78
170	470585,78	2243691,68
171	470563,74	2243722,85
172	470536,22	2243760,49
173	470520,48	2243780,13
174	470507,29	2243796,26
175	470496,78	2243810
176	470479,6	2243833,53
177	470459,11	2243860,48
178	470441,85	2243883,15
179	470424,27	2243906,38
180	470404,76	2243933,75
181	470392,5	2243949,13
182	470381,05	2243965,65
183	470363,61	2243989,15
184	470359,94	2243996,17
185	470342,49	2244019,56
186	470336,5	2244014,26
187	470353,96	2243990,86
188	470357,62	2243983,84
189	470375,07	2243960,34
190	470386,52	2243943,83
191	470398,77	2243928,44
192	470418,28	2243901,07
193	470435,86	2243877,84
194	470453,12	2243855,18
195	470473,61	2243828,23
196	470490,79	2243804,7
197	470501,3	2243790,95
198	470514,49	2243774,82
199	470530,23	2243755,18
200	470557,76	2243717,55
201	470579,79	2243686,37
202	470579,17	2243675,16
203	470543,94	2243650,52
204	470517,66	2243630,28
205	470494	2243611,67
206	470473,69	2243594,85
207	470454,57	2243578,75
208	470431,5	2243559,76
209	470411,62	2243542,55
210	470405,07	2243545,26
211	470384,78	2243572,29
212	470368,94	2243597,17
213	470361,18	2243613,99
214	470350,77	2243631,61
215	470338,83	2243650,55
216	470323,41	2243673,28
217	470308,83	2243691,26
218	470292,84	2243712,75
219	470278,09	2243731,25
220	470262,84	2243749,11
221	470246,51	2243768,73
222	470229,95	2243792,15
223	470206	2243824,03
224	470190,1	2243844,26
225	470180,77	2243856,14
226	470174,22	2243850,99
227	470242,96	2243759,98
228	470280,55	2243713,59
229	470316,79	2243665,71
230	470350,02	2243615,21
231	470380,48	2243564,04
232	470393,49	2243533,47
233	470387,7	2243523,3
234	470371,84	2243510,2
235	470353,86	2243495,67
236	470340,06	2243483,91
237	470314,3	2243462,26
238	470287,96	2243439,61
239	470264,82	2243420,98
240	470262,37	2243418,94
241	470267,37	2243412,7
242	470269,8	2243414,73
243	470292,95	2243433,35
244	470319,29	2243456
245	470345,04	2243477,65
246	470358,84	2243489,42
247	470376,83	2243503,95
248	470392,69	2243517,04
249	470395,01	2243517,82
250	470412,79	2243533,02
251	470432,02	2243508,38
252	470465,75	2243469,52
253	470506,56	2243415,59
254	470538,44	2243370,02
255	470564,47	2243331,92

:ЗУ7/ЧЗУ29, S=5573.61м²

N	X	Y
1	470072,5	2243237,64
2	470097,22	2243271,53
3	470116,16	2243286,19
4	470130,91	2243298,76
5	470140,35	2243306,38
6	470157,7	2243320,55
7	470175,08	2243335,16
8	470193,13	2243350,27
9	470212,07	2243365,23
10	470218,67	2243371,12
11	470213,66	2243377,37
12	470207,08	2243371,49
13	470188,14	2243356,52
14	470170,1	2243341,42
15	470152,72	2243326,81
16	470135,37	2243312,64
17	470125,93	2243305,02
18	470111,17	2243292,45
19	470091,89	2243278,72
20	470059,78	2243269,55
21	470056,63	2243265,35
22	470040,21	2243285,12
23	470027,41	2243300,89
24	470016,02	2243312,55
25	470012,84	2243312,34
26	470004,58	2243312,81
27	470021,53	2243295,47
28	470034,33	2243279,69
29	470053,99	2243256,12
30	470054,86	2243248
31	470051,95	2243240,51
32	470036,77	2243227,37
33	470021,29	2243214,51
34	469990,82	2243188,55
35	469965,79	2243168,41
36	469941,72	2243149,03
37	469928,76	2243139,08
38	469912,07	2243126,59
39	469909,53	2243124,95
40	469901,96	2243136,01
41	469901,06	2243136,44
42	469888,5	2243152,61
43	469867,87	2243184,78
44	469852,54	2243209,88
45	469840,02	2243229,73
46	469835,68	2243236,37
47	469831,43	2243233,48
48	469829,06	2243231,86
49	469833,5	2243225,08
50	469846,03	2243205,24
51	469861,36	2243180,13
52	469873,32	2243160,98
53	469890,59	2243138,44
54	469902,78	2243120,64
55	469887,35	2243110,81
56	469898,11	2243102,91
57	469909,81	2243115,46
58	469920,21	2243122,94
59	469941,26	2243139,49
60	469966,71	2243159,46
61	469990,02	2243178,25
62	470009,03	2243194,04
63	470037,07	2243218,09
64	470060,98	2243239,36

:ЗУ8/ЧЗУ29, S=4458.20м²

N	X	Y
1	469869,18	2243477,48
2	469883,1	2243489,6
3	469892,96	2243473,64
4	469902,61	2243459,76
5	469912,05	2243457,26
6	469918,4	2243452,39
7	469940,7	2243423,65
8	469953,7	2243405,02
9	469961,55	2243395,49
10	469969,48	2243396,94
11	469969,94	2243396,84
12	469970,22	2243396,78
13	469959,37	2243409,9
14	469946,37	2243428,53
15	469924,08	2243457,28
16	469917,74	2243463,6
17	469908,3	2243466,1
18	469898,64	2243478,53
19	469883,19	2243502,95
20	469869,65	2243491,54
21	469856,97	2243498,67
22	469850,02	2243505,15
23	469838,36	2243520,02
24	469836,85	2243531,51
25	469835,25	2243540,91
26	469836,61	2243546,54
27	469849,49	2243558,36
28	469857,36	2243558,77
29	469870,8	2243569,43
30	469880,72	2243577,48
31	469876,29	2243584,03
32	469847,9	2243560,88
33	469837,02	2243553,42
34	469830,5	2243548,35
35	469814,09	2243552,83
36	469796,1	2243576,54
37	469774,82	2243603,38
38	469760,24	2243622,28
39	469741,73	2243652
40	469732,08	2243667,56
41	469702,86	2243698,45
42	469691,29	2243719,02
43	469681,16	2243732,78
44	469675,67	2243739,59
45	469667,2	2243756,26
46	469659,18	2243773,55
47	469654,38	2243786,99
48	469647,67	2243785,58
49	469649,7	2243780,56
50	469663,66	2243746,14
51	469671,44	2243732,48
52	469686,39	2243713,13
53	469699,71	2243690,26
54	469707,81	2243680,12
55	469726,45	2243662,35
56	469736,44	2243647,09
57	469745,97	2243631,83
58	469757,32	2243613,78
59	469778,23	2243587,57
60	469794,4	2243566,92
61	469809,41	2243547,64
62	469815,01	2243540,77
63	469816,83	2243534,8
64	469831,77	2243519,76

:ЗУ9, S=4324,0м²

N	X	Y
1	470615,49	2242561,34
2	470624,48	2242570,5
3	470586,4	2242614,12
4	470547,62	2242661,68
5	470512,43	2242705,22
6	470476,53	2242749,73
7	470470,38	2242757,21
8	470467,35	2242754,46
9	470463,5	2242759,08
10	470466,57	2242761,86
11	470443,16	2242790,35
12	470418,69	2242820,1
13	470387,55	2242857,69
14	470333,61	2242923,51
15	470331,26	2242928
16	470324,67	2242920,16
17	470327,34	2242917,03
18	470381,51	2242851,09
19	470412,04	2242812,36
20	470436,57	2242783,26
21	470459,31	2242755,3
22	470463,43	2242759,01
23	470467,28	2242754,39
24	470463,11	2242750,62
25	470469,91	2242742,28
26	470506,33	2242698,11
27	470541,6	2242654,9
28	470580,32	2242607,44

/ЧЗУ29 – 81 673,96м² – охранная зона канализации, установлена на основании СНиП 2.07.01-89**.

4432–ПМ–4–ГЧ

Строительство сетей освещения в селе Сергиевск
муниципального района Сергиевский

Изм.	Кол.уч.	Лист	N док.	Подпись	Дата

Стадия	Лист	Листов
	36	

Рук.проекта Завьялова
Разраб. Хивинцева
Н. контр. Моисеева

Перечень координат характерных точек границ устанавливаемой охранной зоны проектируемого объекта

МУП "АрхПроект"
г. Отрадный 2020г.

Перечень координат характерных точек устанавливаемой охранной зоны проектируемых сетей освещения на землях населенного пункта

:ЗУ1/ЧЗУ30, S=6733.34м²

N	X	Y
1	472366,11	2243435,76
2	472375,66	2243436,5
3	472375,31	2243441,73
4	472370,82	2243477,1
5	472383,84	2243481,42
6	472379,12	2243513,57
7	472366,15	2243512,54
8	472365,77	2243514,96
9	472355,05	2243592,77
10	472352,02	2243615,68
11	472361,97	2243615,95
12	472379,16	2243618,52
13	472413,77	2243623,26
14	472471,4	2243631,64
15	472514,7	2243637,53
16	472547,05	2243642,23
17	472544,64	2243658,08
18	472536,4	2243654
19	472503,26	2243648,99
20	472438,47	2243639,84
21	472403,7	2243634,96
22	472374,04	2243630,81
23	472350,13	2243629,98
24	472348,89	2243639,36
25	472339,59	2243707,58
26	472328,24	2243789,31
27	472319,94	2243850,46
28	472315,46	2243887,16
29	472307,91	2243886,34
30	472311,99	2243854,03
31	472328,37	2243728,61
32	472340,88	2243638,12
33	472355,65	2243526,75
34	472364,39	2243458,58

:ЗУ2/ЧЗУ30, S=19099.20м²

N	X	Y
1	470609,5	2242166,7
2	470616,15	2242171,33
3	470664,53	2242204,29
4	470700,81	2242226,78
5	470732,23	2242243,9
6	470753,11	2242250,75
7	470786,23	2242253,34
8	470832,85	2242255,93
9	470867,26	2242256,42
10	470881,83	2242259,41
11	470899,14	2242266,91
12	470908,88	2242273,33
13	470939,43	2242297,36
14	470942,98	2242300,2
15	470951,86	2242318,48
16	470987,4	2242356,27
17	471020,06	2242383,68
18	471065,9	2242419,57
19	471096,11	2242442,11
20	471135,43	2242473
21	471185,14	2242510,88
22	471239,57	2242553,73
23	471289,61	2242592,31
24	471360,19	2242648,52
25	471383,89	2242666,9
26	471395,44	2242652,16
27	471410,64	2242633
28	471421,84	2242610,94
29	471423,9	2242573,14
30	471428,91	2242566,78
31	471429,53	2242567,39
32	471432,1	2242565,14
33	471445,87	2242567,89
34	471433,95	2242585,33
35	471437,64	2242606,55
36	471430,31	2242616,11
37	471416,03	2242633,12
38	471406,81	2242645,98
39	471399,38	2242655,4
40	471399,79	2242655,87
41	471389,33	2242671,11
42	471418,51	2242693,74
43	471468,33	2242731,48
44	471510,7	2242762,59
45	471546,78	2242789,78
46	471590,33	2242822,88
47	471631,46	2242853,56
48	471682,59	2242892,14
49	471719,92	2242923,54
50	471736,99	2242934,95
51	471795,93	2242982,88
52	471856,08	2243029,7
53	471903,93	2243066,67
54	471974,37	2243122,61
55	472029,8	2243163,93
56	472048,9	2243176,37
57	472061,76	2243176,45
58	472092,18	2243177,81
59	472097,56	2243188,44
60	472150,02	2243191,53
61	472202,88	2243193,84
62	472243,44	2243196
63	472308,92	2243199,12
64	472365,43	2243204,42
65	472365,18	2243211,24
66	472320,94	2243207,19
67	472263,92	2243203,82
68	472172,96	2243199,44
69	472117,04	2243196,34
70	472061,19	2243194,68
71	472052,37	2243192,95
72	472009,66	2243161,16
73	471965,05	2243124,65
74	471938,5	2243104,31
75	471892,13	2243069
76	471843,03	2243031,75
77	471772,93	2242975,26
78	471731,22	2242941,4
79	471700,74	2242918,99
80	471680,97	2242901,02
81	471651,84	2242878,84
82	471624,45	2242858,87
83	471594,65	2242840,28
84	471577,72	2242825,66
85	471558,95	2242808,97
86	471543,79	2242797,52
87	471521,73	2242780,91
88	471502,83	2242767,01
89	471489,06	2242756,83
90	471483,22	2242758,98
91	471465,46	2242746,02
92	471461,77	2242740,9
93	471462,5	2242737,66
94	471433,95	2242715,7
95	471409,25	2242696,82
96	471382,61	2242676,17
97	471358,07	2242657,3
98	471327,57	2242633,31
99	471291,34	2242604,74
100	471258,52	2242579,69
101	471229,67	2242556,21
102	471191,19	2242526,57
103	471142,97	2242489,02
104	471111,57	2242465,28
105	471072,77	2242435,3
106	471044,37	2242413,43
107	471012,28	2242388
108	470983,66	2242364,54
109	470956,52	2242336,41
110	470945,42	2242324,91
111	470934,93	2242302,71
112	470904,37	2242278,69
113	470894,63	2242272,27
114	470877,33	2242264,77
115	470862,76	2242261,78
116	470828,34	2242261,29
117	470780,29	2242263,16
118	470746,81	2242258,28
119	470724,83	2242251,53
120	470694,14	2242232,49
121	470658,33	2242211,31
122	470611,28	2242178,91
123	470603,2	2242174,05
124	470607,12	2242169,47

:ЗУ3/ЧЗУ30, S=262.09м²

N	X	Y
1	470732,87	2242004,25
2	470728,31	2242000,32
3	470732,1	2241996,03
4	470736,59	2241999,83
5	470778,15	2241950,62
6	470872,04	2241833,06
7	470872,66	2241836,53
8	470814,86	2241906,75
9	470789,97	2241936,9

:ЗУ4/ЧЗУ30, S=4722.37м²

N	X	Y
1	471156,13	2243700,36
2	471152,94	2243698,68
3	471148,1	2243696,12
4	471156,68	2243676,88
5	471158,59	2243674,14
6	471165,2	2243660,47
7	471178,23	2243629,68
8	471181,43	2243622,44
9	471185,41	2243609,08
10	471203,8	2243567,51
11	471221,34	2243529,4
12	471238,92	2243497,06
13	471246,61	2243483,06
14	471265,47	2243458,03
15	471277,27	2243429,49
16	471282,08	2243418,67
17	471282,18	2243418,71
18	471282,84	2243416,97
19	471282,88	2243416,87
20	471282,88	2243416,84
21	471283,91	2243414,12
22	471286,71	2243405,96
23	471285,59	2243405,48
24	471290,98	2243395,3
25	471300,13	2243367,91
26	471310,45	2243338,1
27	471309,15	2243317,05
28	471308,31	2243307,61
29	471303,32	2243284,61
30	471298,2	2243271,16
31	471297,65	2243267,49
32	471277,58	2243238,02
33	471243,17	2243220,93
34	471242,32	2243214,62
35	471226,06	2243204,24
36	471199,55	2243188,21
37	471196,93	2243185,37
38	471199,74	2243179,15
39	471233,38	2243199,36
40	471258,83	2243215,61
41	471282,84	2243233,82
42	471302,24	2243256,65
43	471310,07	2243280,89
44	471314,52	2243304,39
45	471323,97	2243315,36
46	471315,69	2243341,06
47	471305,46	2243369,75
48	471296,13	2243398,86
49	471289,76	2243419,73
50	471283,99	2243432,69
51	471272,19	2243461,23
52	471253,34	2243486,26
53	471245,65	2243500,27
54	471227,55	2243532,29
55	471210,52	2243570,72
56	471192,14	2243612,28
57	471188,03	2243626,06
58	471185,79	2243633,43
59	471163,13	2243685,12

:ЗУ5/ЧЗУ30, S=13376.99м²

N	X	Y
1	470983,82	2243038,03
2	470983,02	2243039,15
3	470993,28	2243045,53
4	471007,91	2243057,13
5	471022,52	2243070,12
6	471035,29	2243081,44
7	471043,14	2243086,62
8	471056,14	2243076,09
9	471068,71	2243053,89
10	471083,72	2243022,65
11	471095,82	2242989,18
12	471117,85	2242926,49
13	471124,93	2242929,03
14	471108,13	2242976,67
15	471095,5	2243012,17
16	471089,91	2243028,29
17	471074,4	2243059,62
18	471066,35	2243078,27
19	471060,8	2243084,88
20	471043,8	2243100,44
21	471027,18	2243115,6
22	471006,36	2243134,02
23	470989,4	2243150,72
24	470971,37	2243170,17
25	470943,94	2243204,08
26	470919,52	2243236,04
27	470902,21	2243257,68
28	470884,27	2243279,1
29	470868,49	2243298,74
30	470854,87	2243315,05
31	470839,15	2243334,62
32	470819,62	2243360,69
33	470804,63	2243380,69
34	470790,06	2243400,53
35	470775,13	2243420,54
36	470772,22	2243424,25
37	470768	2243420,5
38	470766,69	2243419,33
39	470767,61	2243418,12
40	470794,08	2243381,26
41	470824,45	2243340,58
42	470847,89	2243311,12
43	470877,69	2243273,24
44	470909,45	2243233,37
45	470937,35	2243197,97
46	470982,16	2243145,56
47	471024,5	2243105,12
48	471032,45	2243097,76
49	471032,53	2243097,67
50	471032,51	2243097,62
51	471028,98	2243089,01
52	471020,79	2243078,36
53	471003,54	2243063,84
54	470979,48	2243044,75
55	470956,33	2243026,23
56	470933,67	2243007,04
57	470912,69	2242987,09
58	470891,18	2242969,5
59	470887,12	2242967,61
60	470867,35	2242955,03
61	470856,99	2242956,88
62	470841,2	2242978,07
63	470804,13	2243027,47
64	470757,95	2243085,26
65	470730,03	2243120,44
66	470705,31	2243152,31
67	470689,22	2243178,81
68	470659,09	2243214,97
69	470655,38	2243228,45
70	470656,59	2243233,67
71	470653,56	2243238,92
72	470629,98	2243269,06
73	470614,77	2243287,63
74	470609,37	2243283,22
75	470625	2243264,14
76	470633,61	2243251,67
77	470646,31	2243231,19
78	470635,11	2243221,91
79	470645,36	2243209,94
80	470656,52	2243208,54
81	470678,76	2243175,59
82	470687	2243164
83	470700,6	2243145,3
84	470726,1	2243113,8
85	470753,24	2243078,26
86	470799,42	2243020,47
87	470836,49	2242971,06
88	470852,2	2242949,97
89	470876,51	2242919,49
90	470904,43	2242882,47
91	470930,8	2242849,37
92	470940,22	2242837,77
93	470962,28	2242816,7
94	470962,69	2242802,67
95	470971,5	2242791,89
96	470961,91	2242781,69
97	470941,27	2242759,96
98	470919,88	2242739,18
99	470898,32	2242717,78
100	470876,23	2242697,28
101	470856,85	2242682,13
102	470861,89	2242677,26
103	470882,33	2242691,51
104	470903,45	2242712,46
105	470924,55	2242734,21
106	470945,65	2242755,87
107	470966,45	2242776,89
108	470978,53	2242789,89
109	470976,67	2242806,79
110	470967,45	2242821,42
111	470945,4	2242842,48
112	470935,97	2242854,08
113	470909,61	2242887,18
114	470881,68	2242924,2
115	470869,49	2242939,54
116	470898,02	2242961,68
117	470915,75	2242980,64
118	470938,04	2243000,33
119	470960,69	2243019,52

:ЗУ6/ЧЗУ30, S=25617.35м²

N	X	Y
1	470565,7	2243330,19
2	470571,14	2243334,63
3	470570,22	2243335,93
4	470544,18	2243374,02
5	470512,46	2243419,97
6	470471,65	2243473,89
7	470437,77	2243512,38
8	470418,17	2243537,63
9	470436,49	2243553,51
10	470459,55	2243572,49
11	470478,68	2243588,59
12	470498,99	2243605,42
13	470522,65	2243624,02
14	470548,93	2243644,26
15	470579,41	2243665,57
16	470584,79	2243652,67
17	470587,32	2243649,5
18	470600,13	2243633,28
19	470613,84	2243613,2
20	470627,11	2243594,07
21	470638,54	2243577,32
22	470651,18	2243558,51
23	470657,81	2243549,87
24	470675,7	2243526,06
25	470692,07	2243504,05
26	470712,88	2243476,07
27	470721,29	2243464,59
28	470723,93	2243466,94
29	470726,82	2243469,52
30	470721,03	2243477,55
31	470709,59	2243492,72
32	470696,52	2243510,87
33	470683,25	2243528,53
34	470673,2	2243542,19
35	470662,91	2243556
36	470655,27	2243566,32
37	470642,74	2243585,48
38	470629,13	2243604,53
39	470620,19	2243617,63
40	470608,91	2243634,18
41	470605,63	2243638,59
42	470591,5	2243657,17
43	470589,79	2243672,53
44	470592,22	2243674,09
45	470612,53	2243685,99
46	470632,97	2243697,23
47	470644,88	2243704,26
48	470662,56	2243713,85
49	470685,07	2243726,15
50	470699,27	2243734,09
51	470720,41	2243745,24
52	470747,61	2243760,46
53	470770,21	2243772,8
54	470790,87	2243784,02
55	470814,05	2243796,8
56	470827,88	2243804,76
57	470849,87	2243818,27
58	470868	2243829,32
59	470887,56	2243841,18
60	470903,13	2243851,21
61	470923,79	2243864,84
62	470942,31	2243877,52
63	470958,59	2243889,14
64	470974,57	2243899,99
65	470986,5	2243908,67
66	470999,37	2243917,22
67	471019,22	2243929,6
68	471026,32	2243934,53
69	471036,29	2243927,49
70	471040,48	2243921,32
71	471044,34	2243912,57
72	471057,49	2243883,76
73	471070,76	2243869,5
74	471081,98	2243839,31
75	471093,87	2243809,1
76	471104,61	2243786,96
77	471121,59	2243754,51
78	471128,51	2243758,16
79	471128,68	2243758,25
80	471115,79	2243782,82
81	471115,13	2243782,6
82	471112,3	2243789,48
83	471111,93	2243790,18
84	471101,19	2243812,33
85	471089,3	2243842,54
86	471077,8	2243871,03
87	471070,25	2243889,82
88	471058,79	2243918,74
89	471051,39	2243938,02
90	471053,09	2243953,64
91	471053,28	2243953,99
92	471056,48	2243956,33
93	471072,29	2243968,13
94	471083,45	2243976,98
95	471097,05	2243987,81
96	471117,49	2244003,57
97	471135,37	2244017,13
98	471151,93	2244029,22
99	471172,62	2244045,19
100	471186,5	2244051,55
101	471197,22	2244058,75
102	471216,98	2244072,99
103	471242,9	2244085,57
104	471259,41	2244097,54
105	471284,54	2244112,83
106	471315,37	2244129,37
107	471336,7	2244133,06
108	471353,3	2244133,89
109	471400,71	2244135,41
110	471437,35	2244138,72
111	471448,05	2244142,94
112	471456,02	2244150,72
113	471446,78	2244156,34
114	471443,06	2244149,19
115	471432,36	2244144,97
116	471395,73	2244141,67
117	471348,31	2244140,15
118	471331,71	2244139,32
119	471310,38	2244135,62
120	471279,46	2244119,58
121	471254,42	2244103,8
122	471237,63	2244092,24
123	471211,99	2244079,24
124	471192,23	2244065,01
125	471180,85	2244059,14
126	471167,37	2244051,41
127	471146,94	2244035,48
128	471130,38	2244023,39
129	471112,41	2244010,28
130	471092,06	2243994,07
131	471078,33	2243983,66
132	471066,77	2243975,22
133	471051,26	2243963,03
134	471028,25	2243946,78
135	471014,23	2243935,86
136	470994,38	2243923,48
137	470981,52	2243914,93
138	470969,59	2243906,25
139	470953,6	2243895,4
140	470937,33	2243883,77
141	470918,8	2243871,09
142	470898,15	2243857,46
143	470882,57	2243847,44
144	470863,02	2243835,58
145	470844,89	2243824,52
146	470822,9	2243811,01
147	470809,06	2243803,06
148	470785,89	2243790,28
149	470783,24	2243788,84
150	470762,61	2243822,11
151	470747,31	2243845,78
152	470717,76	2243888,68
153	470724,05	2243905,77
154	470720,74	2243909,39
155	470701,5	2243897,37
156	470710,55	2243883,66
157	470740,16	2243840,67
158	470756,65	2243817,4
159	470774,33	2243786,95
160	470765,8	2243778,46
161	470742,62	2243766,71
162	470715,42	2243751,49
163	470694,28	2243740,35
164	470680,08	2243732,4
165	470657,57	2243720,1
166	470639,89	2243710,51
167	470627,98	2243703,48
168	470607,55	2243692,24
169	470601,64	2243688,78
170	470585,78	2243691,68
171	470563,74	2243722,85
172	470536,22	2243760,49
173	470520,48	2243780,13
174	470507,29	2243796,26
175	470496,78	2243810
176	470479,6	2243833,53
177	470459,11	2243860,48
178	470441,85	2243883,15
179	470424,27	2243906,38
180	470404,76	2243933,75
181	470392,5	2243949,13
182	470381,05	2243965,65
183	470363,61	2243989,15
184	470359,94	2243996,17
185	470342,49	2244019,56
186	470336,5	2244014,26
187	470353,96	2243990,86
188	470357,62	2243983,84
189	470375,07	2243960,34
190	470386,52	2243943,83
191	470398,77	2243928,44
192	470418,28	2243901,07
193	470435,86	2243877,84
194	470453,12	2243855,18
195	470473,61	2243828,23
196	470490,79	2243804,7
197	470501,3	2243790,95
198	470514,49	2243774,82
199	470530,23	2243755,18
200	470557,76	2243717,55
201	470579,79	2243686,37
202	470579,17	2243675,16
203	470543,94	2243650,52
204	470517,66	2243630,28
205	470494	2243611,67
206	470473,69	2243594,85
207	470454,57	2243578,75
208	470431,5	2243559,76
209	470411,62	2243542,55
210	470405,07	2243545,26
211	470384,78	2243572,29
212	470368,94	2243597,17
213	470361,18	2243613,99
214	470350,77	2243631,61
215	470338,83	2243650,55
216	470323,41	2243673,28
217	470308,83	2243691,26
218	470292,84	2243712,75
219	470278,09	2243731,25
220	470262,84	2243749,11
221	470246,51	2243768,73
222	470229,95	2243792,15
223	470206	2243824,03
224	470190,1	2243844,26
225	470180,77	2243856,14
226	470174,22	2243850,99
227	470242,96	2243759,98
228	470280,55	2243713,59
229	470316,79	2243665,71
230	470350,02	2243615,21
231	470380,48	2243564,04
232	470393,49	2243533,47
233	470387,7	2243523,3
234	470371,84	2243510,2
235	470353,86	2243495,67
236	470340,06	2243483,91
237	470314,3	2243462,26
238	470287,96	2243439,61
239	470264,82	2243420,98
240	470262,37	2243418,94
241	470267,37	2243412,7
242	470269,8	2243414,73
243	470292,95	2243433,35
244	470319,29	2243456
245	470345,04	2243477,65
246	470358,84	2243489,42
247	470376,83	2243503,95
248	470392,69	2243517,04
249	470395,01	2243517,82
250	470412,79	2243533,02
251	470432,02	2243508,38
252	470465,75	2243469,52
253	470506,34	2243415,59
254	470538,44	2243370,02
255	470564,47	2243331,92

:ЗУ7/ЧЗУ30, S=5573.61м²

N	X	Y
1	470072,5	2243237,64
2	470097,22	2243271,53
3	470116,16	2243286,19
4	470130,91	2243298,76
5	470140,35	2243306,38
6	470157,7	2243320,55
7	470175,08	2243335,16
8	470193,13	2243350,27
9	470212,07	2243365,23
10	470218,67	2243371,12
11	470213,66	2243377,37
12	470207,08	2243371,49
13	470188,14	2243356,52
14	470170,1	2243341,42
15	470152,72	2243326,81
16	470135,37	2243312,64
17	470125,93	2243305,02
18	470111,17	2243292,45
19	470091,89	2243278,72
20	470059,78	2243269,55
21	470056,63	2243265,35
22	470040,21	2243285,12
23	470027,41	2243300,89
24	470016,02	2243312,55
25	470012,84	2243312,34
26	470004,58	2243312,81
27	470021,53	2243295,47
28	470034,33	2243279,69
29	470053,99	2243256,12
30	470054,86	2243248
31	470051,95	2243240,51
32	470036,77	2243227,37
33	470021,29	2243214,51
34	469990,82	2243188,55
35	469965,79	2243168,41
36	469941,72	2243149,03
37	469928,76	2243139,08
38	469912,07	2243126,59
39	469909,53	2243124,95
40	469901,96	2243136,01
41	469901,06	2243136,44
42	469888,5	2243152,61
43	469867,87	2243184,78
44	469852,54	2243209,88
45	469840,02	2243229,73
46	469835,68	2243236,37
47	469831,43	2243233,48
48	469829,06	2243231,86
49	469833,5	2243225,08
50	469846,03	2243205,24
51	469861,36	2243180,13
52	469873,32	2243160,98
53	469890,59	2243138,44
54	469902,78	2243120,64
55	469887,35	2243110,81
56	469898,11	2243102,91
57	469909,81	2243115,46
58	469920,21	2243122,94
59	469941,26	2243139,49
60	469966,71	2243159,46
61	469990,02	2243178,25
62	470009,03	2243194,04
63	470037,07	2243218,09
64	470060,98	2243239,36

:ЗУ8/ЧЗУ30, S=4458.20м²

N	X	Y
1	469869,18	2243477,48
2	469883,1	2243489,6
3	469892,96	2243473,64
4	469902,61	2243459,76
5	469912,05	2243457,26
6	469918,4	2243452,39
7	469940,7	2243423,65
8	469953,7	2243405,02
9	469961,55	2243395,49
10	469969,48	2243396,94
11	469969,94	2243396,84
12	469970,22	2243396,78
13	469959,37	2243409,9
14	469946,37	2243428,53
15	469924,08	2243457,28
16	469917,74	2243463,6
17	469908,3	2243466,1
18	469898,64	2243478,53
19	469883,19	2243502,95
20	469869,65	2243491,54
21	469856,97	2243498,67
22	469850,02	2243505,15
23	469838,36	2243520,02
24	469836,85	2243531,51
25	469835,25	2243540,91
26	469836,61	2243546,54
27	469849,49	2243558,36
28	469857,36	2243558,77
29	469870,8	2243569,43
30	469880,72	2243577,48
31	469876,29	2243584,03
32	469847,9	2243560,88
33	469837,02	2243553,42
34	469830,5	2243548,35
35	469814,09	2243552,83
36	469796,1	2243576,54
37	469774,82	2243603,38
38	469760,24	2243622,28
39	469741,73	2243652
40	469732,08	2243667,56
41	469702,86	2243698,45
42	469691,29	2243719,02
43	469681,16	2243732,78
44	469675,67	2243739,59
45	469667,2	2243756,26
46	469659,18	2243773,55
47	469654,38	2243786,99
48	469647,67	2243785,58
49	469649,7	2243780,56
50	469663,66	2243746,14
51	469671,44	2243732,48
52	469686,39	2243713,13
53	469699,71	2243690,26
54	469707,81	2243680,12
55	469726,45	2243662,35
56	469736,44	2243647,09
57	469745,97	2243631,83
58	469757,32	2243613,78
59	469778,23	2243587,57
60	469794,4	2243566,92
61	469809,41	2243547,64
62	469815,01	2243540,77
63	469816,83	2243534,8
64	469831,77	2243519,76

:ЗУ9, S=4324,0м²

N	X	Y
1	470615,49	2242561,34
2	470624,48	2242570,5
3	470586,4	2242614,12
4	470547,62	2242661,68
5	470512,43	2242705,22
6	470476,53	2242749,73
7	470470,38	2242757,21
8	470467,35	2242754,46
9	470463,5	2242759,08
10	470466,57	2242761,86
11	470443,16	2242790,35
12	470418,69	2242820,1
13	470387,55	2242857,69
14	470333,61	2242923,51
15	470331,26	2242928
16	470324,67	2242920,16
17	470327,34	2242917,03
18	470381,51	2242851,09
19	470412,04	2242812,36
20	470436,57	2242783,26
21	470459,31	2242755,3
22	470463,43	2242759,01
23	470467,28	2242754,39
24	470463,11	2242750,62
25	470469,91	2242742,28
26	470506,33	2242698,11
27	470541,6	2242654,9
28	470580,32	2242607,44

/ЧЗУ30 – 81 673,96м² – часть земельного участка ограничена правом прохода и проезда других лиц

4432-ПМ-4-ГЧ

Строительство сетей освещения в селе Сергиевск
муниципального района Сергиевский

Изм.	Кол.уч	Лист	N док.	Подпись	Дата

Стадия	Лист	Листов
	37	

Рук.проект	Завьялова
Разраб.	Хивинцева
Н. контр.	Моисеева

Перечень координат характерных точек границ устанавливаемой охранной зоны проектируемого объекта

МУП "АрхПроект"
г. Отрадный 2020г.