


ПРОЕКТ МЕЖЕВАНИЯ ТЕРРИТОРИИ

ДЛЯ РАЗМЕЩЕНИЯ ОБЪЕКТА «ТЕХНИЧЕСКОЕ ПЕРВООБОРУДОВАНИЕ СЕТИ ГАЗОСНАБЖЕНИЯ М.Р. СЕРГИЕВСКИЙ ГАЗОПРОВОДЫ ВЫСОКОГО, СРЕДНЕГО И НИЗКОГО ДАВЛЕНИЯ ДЛЯ ГАЗИФИКАЦИИ ПЛОЩАДКИ ПОД ЗАСТРОЙКУ ЖИЛЬЕМ МНОГОДЕТНЫХ СЕМЕЙ В П. СВЕТЛОДОЛЬСК, УЛ. ЮЖНАЯ (К.Н. 63:31:1010004)»

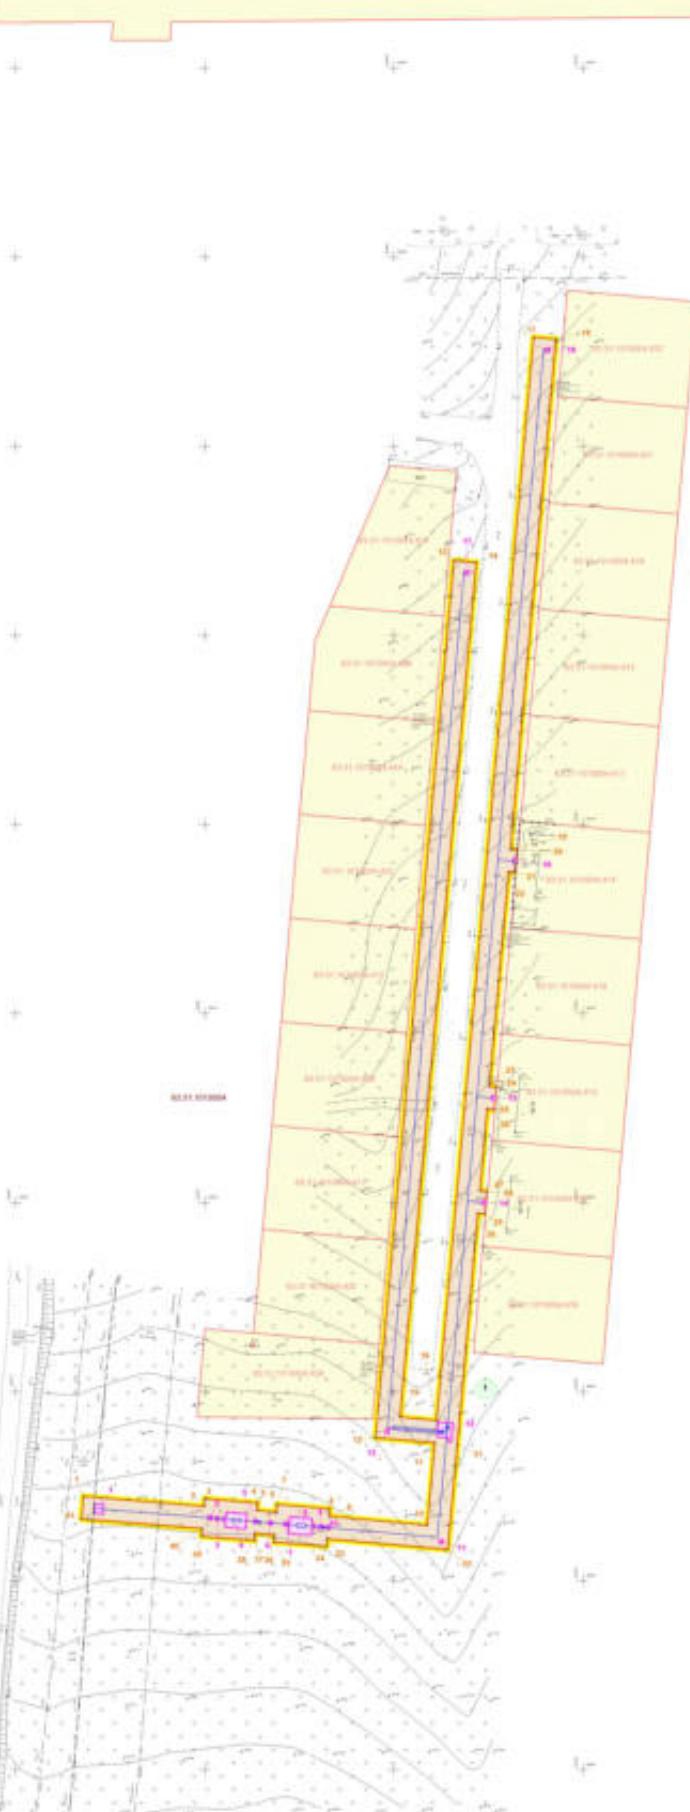

В проекте планировки и границах межевания рассматриваются территории под строительство общей площадью: 4 077 кв.м.
– в том числе в пределах на первом эксплуатации газопровода общей площадью: 87 кв.м.

Перечень земельных участков, отводимых во временное пользование на период строительства

Усл. №	Обозначение обратимых земельных участков	5 кв.м	Категория земель	Вид разрешенного использования	Правообладатель земельного участка
1	63:31:1010004:371	4 077	Земли населенных пунктов	для размещения объекта «Техническое первооборудование сети газоснабжения м.р. Сергиевский Газопроводы» высотой: среднего и низкого давления для газификации площадки под застройку жильем многодетных семей в п. Светлодольск, ул. Южная (к.н. 63:31:1010004)	Земли государственной собственности на которые не распространяется
Итого:					87 кв.м

Перечень земельных участков, отводимых в постоянное пользование

Номер площадки	Название площадки	Наименование объектов	Площадь, м ²
1	Площадка под кран-шаровой с выводом азота под кран:	Бранд шаровой с выводом азота под кран:	0,00
2	Площадка под выездом из земли:	Выезд из земли:	1,00
3	Площадка под опору газопровода:	Опора газопровода:	1,00
4	Площадка под опору РП №1, между газопроводами:	ШРП №1, опора газопровода	23,00
5	Площадка под опору газопровода:	Опора газопровода:	1,00
6	Площадка под опору газопровода:	Опора газопровода:	1,00
7	Площадка под опору газопровода:	Опора газопровода:	1,00
8	Площадка под опору РП №2, между газопроводами:	ШРП №2, опора газопровода	26,00
9	Площадка под опору газопровода:	Опора газопровода:	1,00
10	Площадка под опору газопровода:	Опора газопровода:	1,00
11	Площадка под опорно-стыковочный ствол:	Опорно-стыковочный ствол:	1,00
12	Площадка под кран-шаровой с выводом азота и пропуска-путника под кран; центральная группа под кран; опорно-стыковочный ствол:	Бранд шаровой с выводом азота и пропуска-путника под кран; контрольная трубка под кран; опорно-стыковочный ствол:	16,00
13	Площадка под опорно-стыковочный ствол:	Опорно-стыковочный ствол:	1,00
14	Площадка под выездом из земли:	Выезд из земли:	1,00
15	Площадка под выездом из земли:	Выезд из земли:	1,00
16	Площадка под выездом из земли:	Выезд из земли:	1,00
17	Площадка под опорно-стыковочный ствол с выводом газопровода-стяжки:	Опорно-стыковочный ствол с газопроводом-стяжкой:	1,00
18	Площадка под опорно-стыковочный ствол с выводом газопровода-стяжки:	Опорно-стыковочный ствол с газопроводом-стяжкой:	1,00
Итого:			87,00

УСЛОВНЫЕ ОБОЗНАЧЕНИЯ:

- границы зоны планируемого размещения линейного объекта
- земельный участок стоящий на кадастровом участке в ст.к. номер
- границы кадастровых кварталов и кв.к. номер
- проектируемый газопровод
- – номера характерных точек границ обратимых земельных участков
- границы образуемых земельных участков, предоставляемых во временный отвод на период строительства газопровода
- – условные номера обратимых земельных участков
- границы образуемых земельных участков, предоставленных в пределах на первом эксплуатации газопровода

Примечание:

- Границы планируемых и существующих элементов планировочной структуры совпадают с границами зоны планируемого размещения линейного объекта;
- Линии вступа из красных линий в целях определения мест допустимого размещения зданий, сооружений совпадают с границами зоны планируемого размещения линейного объекта;
- Границы не действия публичных сервитутов отсутствуют;
- Перечень координат характерных точек границы образуемых земельных участков представлен в текстовой части проекта межевания территории;
- Границы территории, в отношении которой используется исполнительская практика планировки территории совпадают с границами зоны планируемого размещения линейного объекта;
- Изъятие земельных участков для государственных и муниципальных нужд не требуется;

Система координат: МСК-63
Система масштаба: Балтийская

Заказчик : ООО «СВЕРК»			ПМТ		
«Техническое первооборудование сети газоснабжения м.р. Сергиевский Газопроводы, среднее и низкое давление для газификации площадки под строительство жилых зданий в п. Светлодольск, ул. Южная (к.н. 63:31:1010004)»					
Проектант	Барсук Е.А.		Проект межевания территории		
Разработчик	Барсук Е.А.		Графическая часть		
Руководитель	Барсук Е.А.				
Руководитель	Иванов Г.П.		Чертеж межевания территории		
			Масштаб 1:1000		
1			1		

Схема расположения листов





ПРОЕКТ МЕЖЕВАНИЯ ТЕРРИТОРИИ

ДЛЯ РАЗМЕЩЕНИЯ ОБЪЕКТА «ТЕХНИЧЕСКОЕ ПЕРЕВООРУЖЕНИЕ СЕТИ ГАЗОСНАБЖЕНИЯ М.Р. СЕРГИЕВСКИЙ ГАЗОПРОВОДЫ ВЫСОКОГО, СРЕДНЕГО И НИЗКОГО ДАВЛЕНИЯ ДЛЯ ГАЗИФИКАЦИИ ПЛОЩАДКИ ПОД ЗАСТРОЙКУ ЖИЛЬЕМ МНОГОДЕТНЫХ СЕМЕЙ В П. СВЕТЛОДОЛЬСК, УД. ЮЖНАЯ (К.И. 63:31:1010004)»



УСЛОВНЫЕ ОБОЗНАЧЕНИЯ:

	- границы зоны планируемого размещения линейного объекта
	- земельный участок сплошной из кадастрового учета и его номер
	- границы кадастровых кварталов и его номер
	- коллектор
	- высоковольтные линии
	- кабель
	- автодороги
	- существующий газопровод
	- проектируемый газопровод
	- границы зоны с особыми условиями использования территории - границы зоны проектируемого газопровода
	- границы охранной зоны, установленные в ЕГРН
	- границы зоны с особыми условиями использования территории - границы зоны проектируемого газопровода и ШГРП
	- номера характерных точек границ охранной зоны проектируемого газопровода и ШГРП

Примечание:

- Границы охранной зоны проектируемого газопровода определены на основании «Правил охраны газотранспортных сетей», утвержденных постановлением Правительства Российской Федерации от 26.11.2000 г. № 878;
- Границы территории, в отношении которой осуществляется подготовка проекта планировки территории совпадают с границами зоны планируемого размещения линейного объекта;
- Перечень характерных точек границ охранной зоны проектируемого газопровода представлен в текстовой части проекта изъятия территории;
- Местоположение существующих объектов капитального строительства отображено на топографической основе;
- Границы зон охраны отдельных природных территорий - в границах территории проекта изъятия не предусматриваются;
- На данных утверждении государственной охраны объектов культурного наследия Самарской области на данных земельных участках объектов культурного наследия Самарской области на данных земельных участках объектов культурного наследия (памятников истории и культуры) народов Российской Федерации, а также выявленных объектов культурного наследия - отсутствуют;
- Границы лесничества, участковая лесничество, лесных хуторов, лесостанционных выселков или частей лесостанционных выселков - в границах территории проекта изъятия не предусматриваются.

Система координат: МСК-63
Система высот: Балтийская

Схема расположения листов



ПМТ		
Заказчик: ООО «СВЕК»		
«Техническое перевооружение сети газоснабжения п.р. Светлодольск. Газораспределительная станция, среднее и нижнее давление для газификации площадки под жилую застройку жилой микрорайон земель в к. Светлодольск, ул. Южная (к.и. 63:31:1010004)»		
Проектант	Баринов Р.А.	
Разработчик	Баринов Р.А.	
Руководитель	Батырева Г.А.	
Руководитель	Иванов Г.Д.	
Проект межевания территории Графическая часть		
Чертеж по обоснованию проекта заказчика территории Масштаб 1:1000		
Стадия	Лист	Листов
II	1	1

