

Условные обозначения:

- Границы муниципальных образований (сельских поселений)
 - Границы планируемых элементов планировочной структуры (территории, в отношении которой осуществляется подготовка проекта межевания территории)
 - 63:31:1201003 - Границы кадастрового квартала, его номер
 - 63:31:0000000:232 - Граница и кадастровый номер существующего земельного участка, учтенного в ЕГРН
 - Граница зоны с особыми условиями использования территории подлежащая изменению в связи с размещением нефтепровода, подлежащего реконструкции (Реестровый номер: 63:31-6.527), общая ширина 50 м
 - Граница зоны с особыми условиями использования территории подлежащая установлению (проектируемая ВЛ 10 кВ), общая ширина 20 м
 - Граница зоны с особыми условиями использования территории подлежащая установлению (кабель электрический до 1 кВ), общая ширина 2 м
 - 63:31:1202001:674 - Граница и кадастровый номер существующего объекта капитального строительства, учтенного в ЕГРН
- Проектируемые коммуникации:**
- проектируемый нефтепровод подземный
 - проектируемая ВЛ 6 кВ
 - проектируемый кабель подземный
 - Демонтируемый нефтепровод подземный
- Границы существующих элементов планировочной структуры:**
- Трубопроводы подземные (нефть)
 - 10 кВ - ЛЭП высокого напряжения
 - дороги грунтовые
- 63:31-6.527 - Зоны с особыми условиями использования территории, сведения о которых содержатся в ЕГРН
- 63:00-6.29 - Прибрежная защитная полоса р. Сургут
 - 63:00-6.25 - Водоохранная зона р. Сургут
 - 63:00-6.141 - Сергиевское лесничество, реестровый номер в ЕГРН

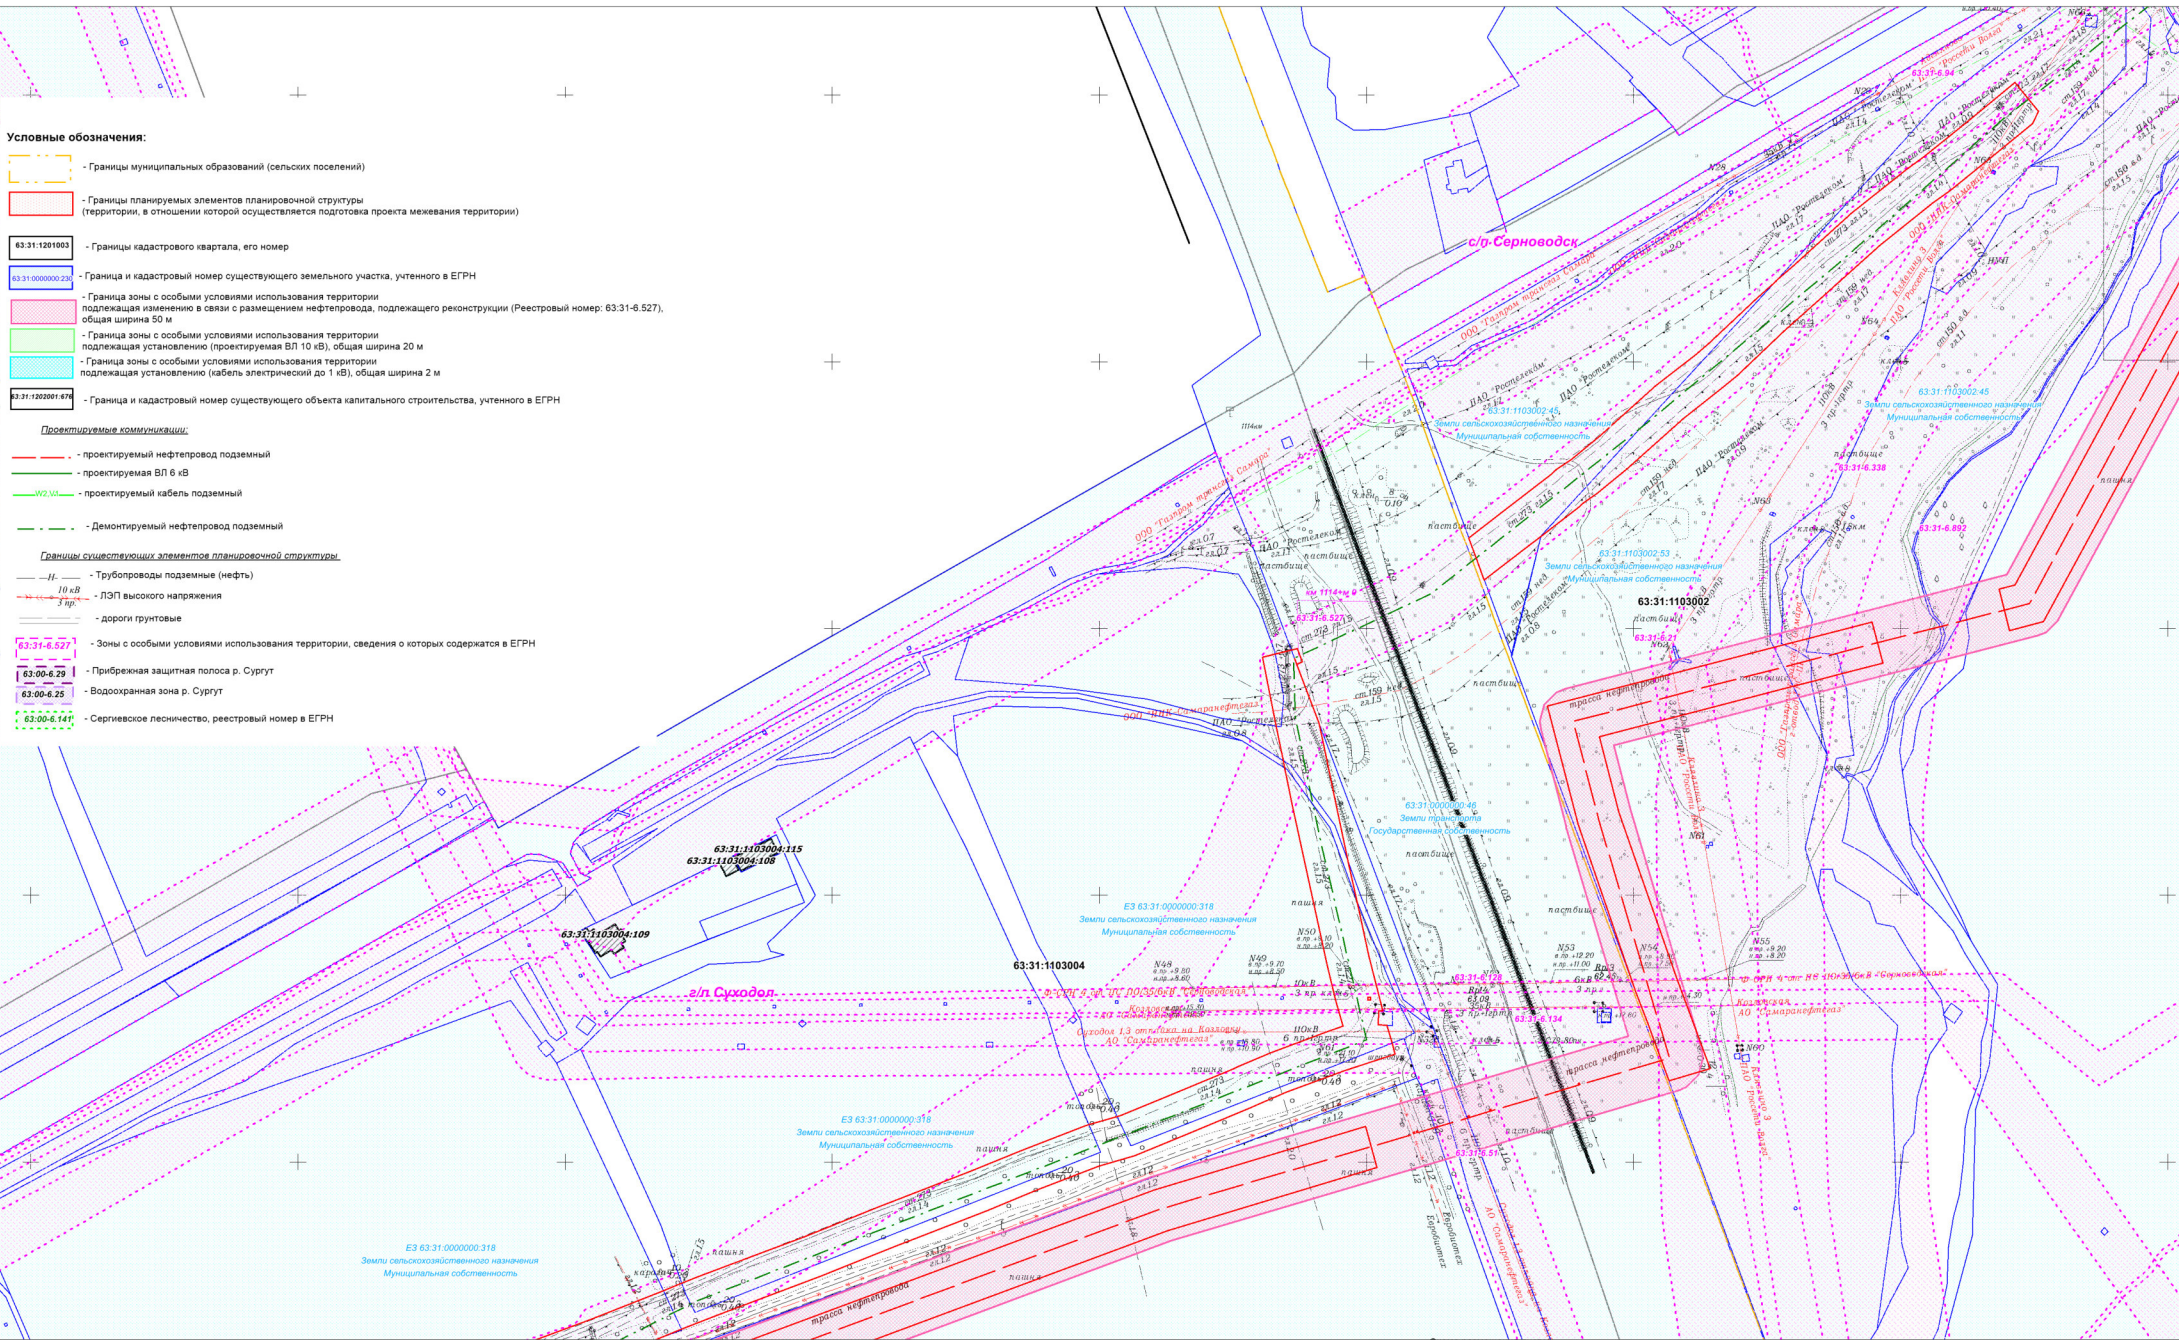


Схема размещения листов

