


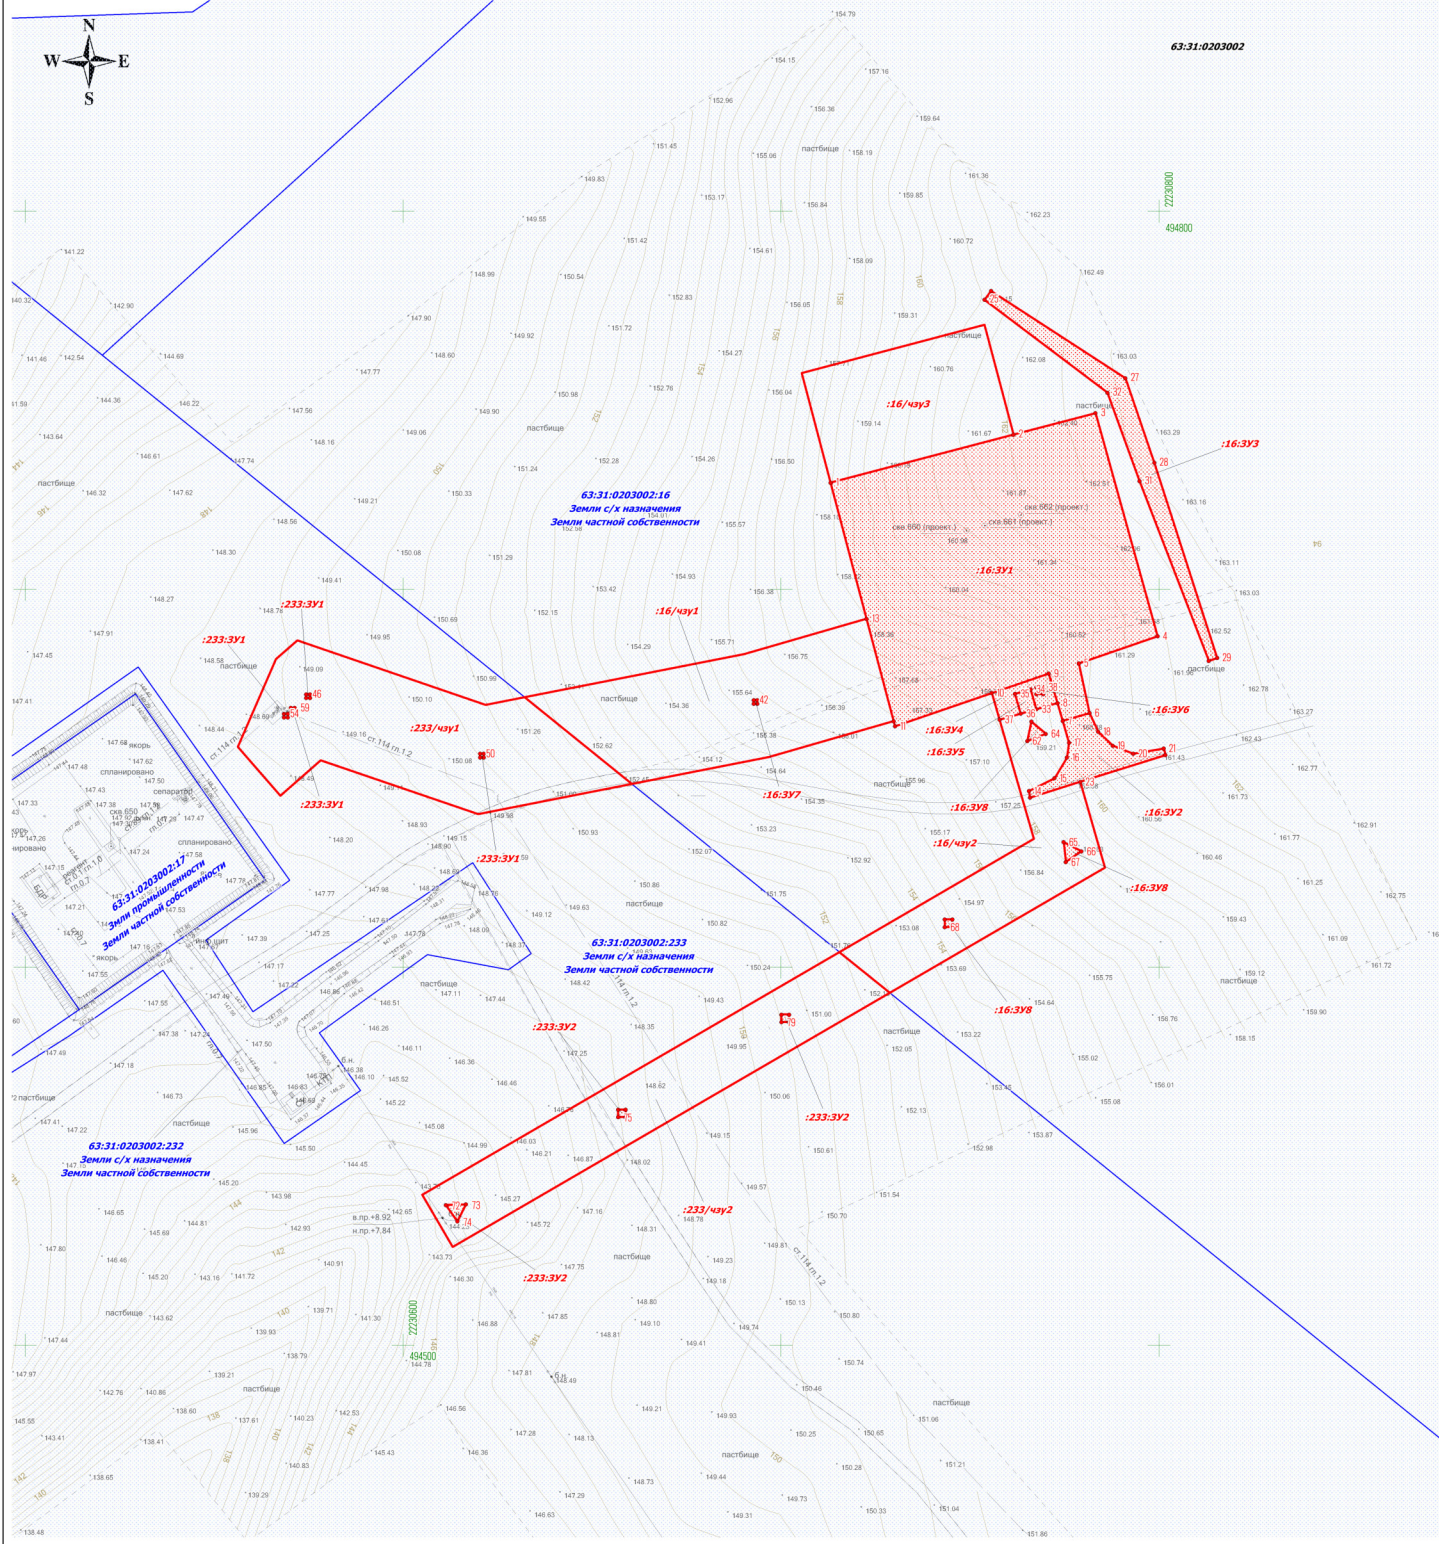

Примечание:
* Система координат: МСК-63, зона 2
* Система высот: Балтийская, 1977 г.
* Границы существующих элементов планировочной структуры отображены на топографической основе
* Красные линии, утвержденные в составе проект проекта планировки территории, или красные линии, устанавливаемые, изменяемые, отменяемые в соответствии с ГН РФ, отсутствуют
* Необходимость для резервирования и изъятия для государственных и муниципальных нужд отсутствуют
* Линии отступа от красных линий в целях определения мест допустимого размещения зданий, строений, сооружений отсутствуют
* Границы земельных участков, образование которых предусмотрено схемой расположения земельного участка или земельных участков на кадастровом плане территории, срок действия которой не истек отсутствуют

Примечание:
* Перечень координат поворотных точек образуемых участков приведен в Разделе 2 Проекта межевания территории

- Условные обозначения:
- Границы территории, в отношении которой осуществляется подготовка проекта межевания
 - Граница кадастрового квартала и его номер
 - Граница земельного участка и его номер
 - Границы образуемых земельных участков
 - Границы образуемых частей земельных участков
 - Поворотная точка границы образуемых земельных участков

ООО "РИТЭК"			Проект межевания территории для строительства объекта ООО "РИТЭК" "Обустройство куста скважин малого диаметра №660, 661, 662 Северо-Денгизского месторождения" (номер лицензии СМР 02274 НР) в границах сельского поселения Липовка муниципального района Сергиевский Самарской области		
Изм Лист	№ документ	Подпись Дата	Раздел 1. Проект межевания территории. Графическая территория	Стадия	Лист
Исполнит.	Процессинг Е.В.	С.С.С.С.		ПП	1
Ген.директор	Ховрин Н.А.		Чертеж межевания территории. М 1:1000	ООО "Средневожская землеустроительная компания" г. Самара	
					2