


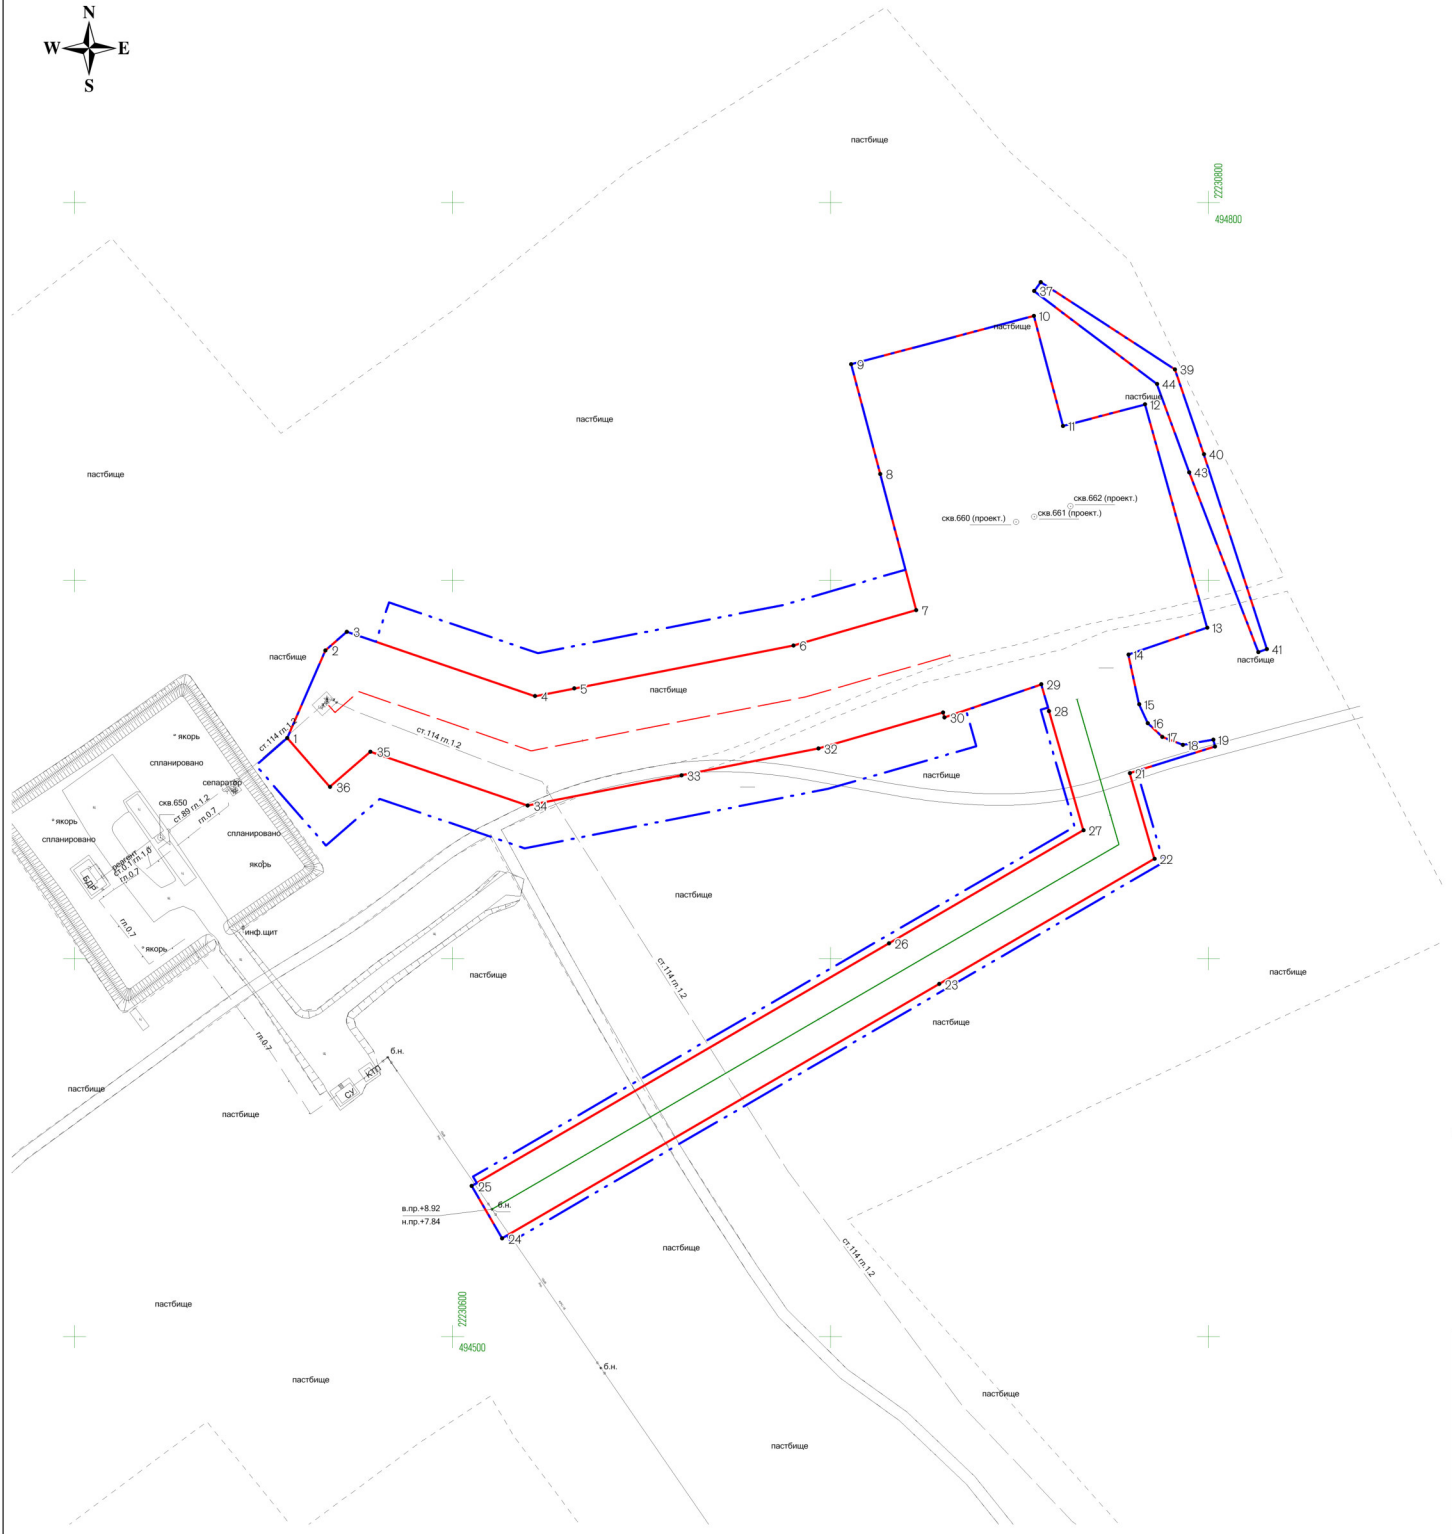

Примечание:
* Система координат: МСК-63, зона 2
* Система высот: Балтийская, 1977 г.
* Границы зон планируемого размещения линейных объектов, подлежащих реконструкции в связи с изменением их местоположения отсутствуют
* Объекты социально-культурного и коммунально-бытового значения и прочие объекты капитального строительства отсутствуют
* Объекты федерального, регионального, местного значения отсутствуют
* Линейные объекты, подлежащие переносу и переустройству отсутствуют

Примечание:
* Чертеж красных линий не разрабатывается, т.е. существующие, устанавливаемые и отменяемые красные линии отсутствуют
Согласно ч. II ст. 1 Гра. РФ от 12.04.2004г. № 190-ФЗ красные линии устанавливаются для территорий общего пользования.
Образование территорий общего пользования проектом не предусматривается

Примечание:
* Перечень координат характерных точек границы зон планируемого размещения линейных объектов приведен в Разделе 1 Проекта планировки территории

- Условные обозначения:**
- Границы территории, в отношении которой осуществляется подготовка проекта планировки
 - Границы зон планируемого размещения линейных объектов
 - Поворотная точка границы зон планируемого размещения линейных объектов
- Проектируемые коммуникации**
- Проектируемая трасса нефтегазосборного трубопровода
 - Проектируемая ВЛ 10 кВ
- Существующие коммуникации**
- Дороги, проезды
 - Трасса нефтепровода
 - 10 кВ - ЛЭП воздушные
 - 3 пр

ООО "РИТЭК"			Проект планировки территории для строительства объекта ООО "РИТЭК" "Обустройство куста скважин малого диаметра №660,661,662 Северо-Денгиского месторождения" (номер лицензии СМР 02274 НР) в границах сельского поселения Липовка муниципального района Сергиевский Самарской области		
Изм.	Лист	№ документ	СВЗК Самарская область Сергиевский район	Раздел 1. Проект планировки территории. Графическая часть	
Исполнит.	Прошальная Е.В.	Ген. директор		Чертеж границ зон планируемого размещения линейных объектов. М 1:1000	
				Стадия	Лист
				ПП	1
					Листов
					1
				ООО "Средневожская землеустроительная компания" г. Самара	