Схема границ зон с особыми условиями использования территории объединённая со схемой границ территорий объектов культурного наследия для размещения объекта АО "Самаранефтегаз":
708911 "Сбор нефти и газа со скважины № 52 Пичугского месторождения"
в границах сельских поселений Елшанка и Черновка муниципального района Сергиевский Самарской области

Линия совмещения с листом 6

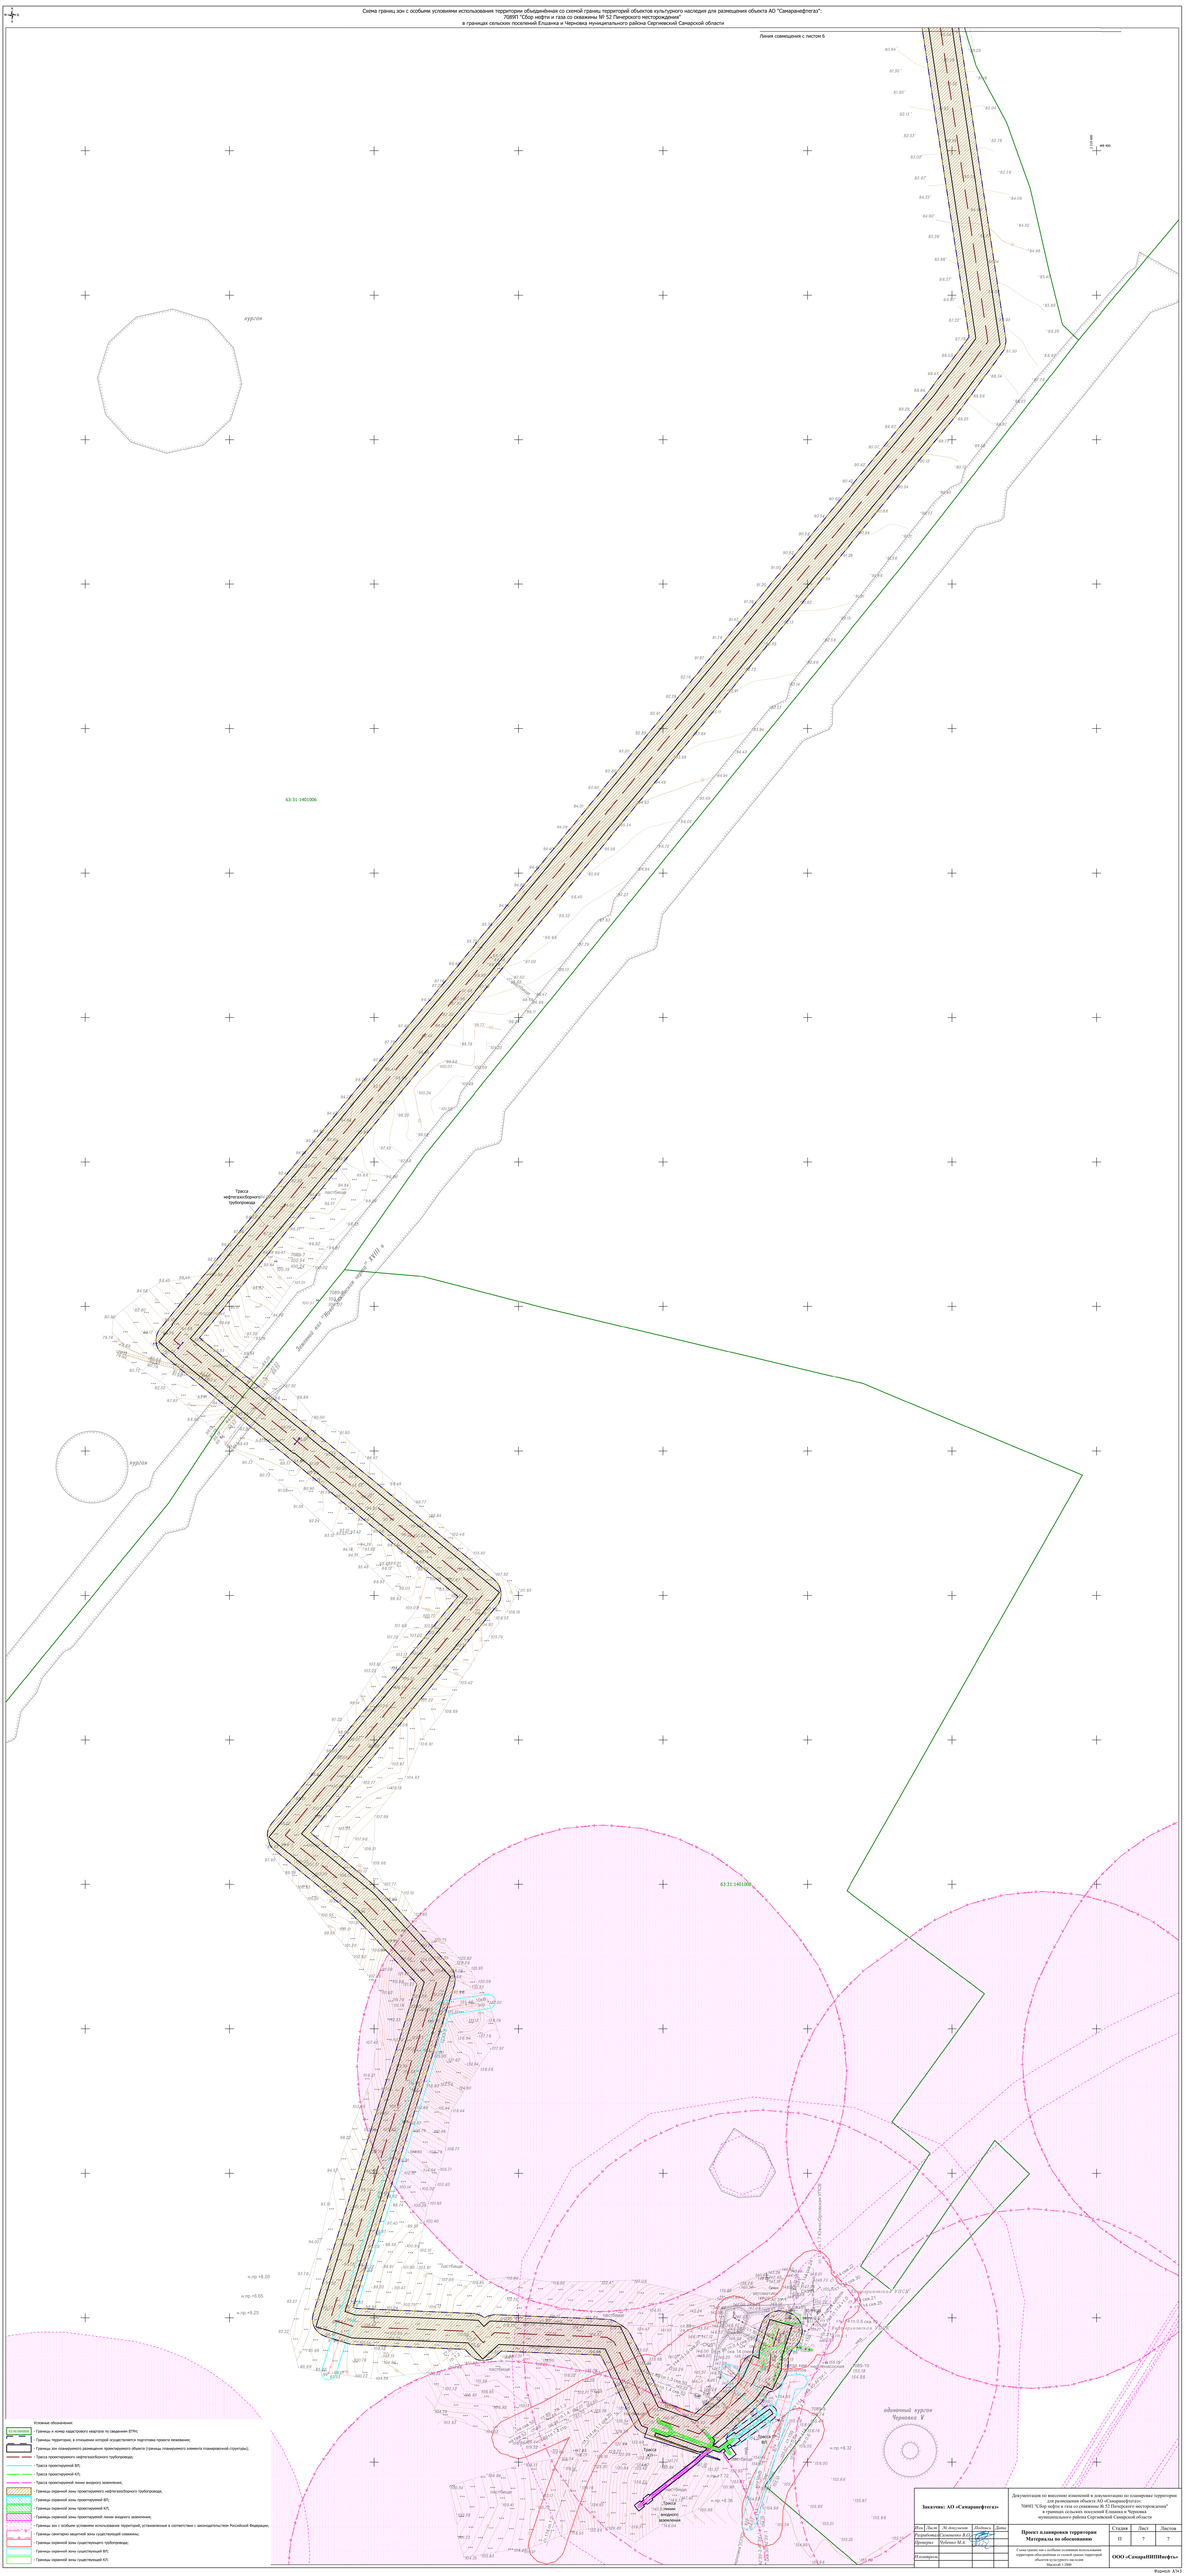

Условные обозначения:

- Границы и номер кадастрового квартала по сведениям ЕГРН;
- Границы территории, в отношении которой осуществляется подготовка проекта межевания;
- Границы зон планируемого размещения производственного объекта (границы планируемого элемента планировочной структуры);
- Трасса проектируемого нефтегазового трубопровода;
- Трасса проектируемой ВЛ;
- Трасса проектируемой КЛ;
- Трасса проектируемой линии внешнего заземления;
- Границы охранной зоны проектируемого нефтегазового трубопровода;
- Границы охранной зоны проектируемой ВЛ;
- Границы охранной зоны проектируемой КЛ;
- Границы охранной зоны проектируемой линии внешнего заземления;
- Границы зон с особым условием использования территорий, установленные в соответствии с законодательством Российской Федерации;
- Границы санитарно защитной зоны (существующая скважина);
- Границы охранной зоны существующего трубопровода;
- Границы охранной зоны существующей ВЛ;
- Границы охранной зоны существующей КЛ;

Заказчик: АО «Самаранефтегаз»				
Изм.	Лист	№ документ	Подпись	Дата
Разработал	Хомяков Д.Е.			
Проверил	Нефедов М.А.			
ГИ инженер				

Документация по внесению изменений в документацию по планировке территории для размещения объекта АО «Самаранефтегаз»:
708911 "Сбор нефти и газа со скважины № 52 Пичугского месторождения"
в границах сельских поселений Елшанка и Черновка
муниципального района Сергиевский Самарской области

Проект планировки территории
Материалы по обоснованию

Схема границ зон с особым условиями использования территории объединённая со схемой границ территорий объектов культурного наследия
Масштаб 1:2000

Стадия	Лист	Листов
П	?	?

ООО «СамараНИПИнефть»

Формат А1х2