ПРОЕКТ ПЛАНИРОВКИ ТЕРРИТОРИИ. МАТЕРИАЛЫ ПО ОБОСНОВАНИЮ
для строительства объекта АО "Самаранефтегаз":
6852П «Реконструкция напорного нефтепровода ДНС Южно-Орловская - УПСВ Екатериновская
(замена аварийного участка ПК 80+00 – ПК 198+00)» в границах сельских поселений Черновка, Верхняя Орлянка и Воротнее муниципального района Сергиевский Самарской области

Примечания:
1. В границах разработки документации по планировке территории зоны планируемого размещения линейных объектов, подлежащих переносу (перустройству) из зон планируемого размещения линейных объектов отсутствует
2. Существующие сохраняемые объекты капитального строительства, а также подлежащие сносу и (или) демонтажу и не подлежащие переносу (перустройству) линейные объекты – отсутствуют;
3. В границах разработки документации по планировке территории отсутствуют земельные участки, в отношении которых действует публичные сервитуты;
4. В границах разработки документации по планировке территории линии внутривахтовых проездов и проходов в границах территории общего пользования отсутствуют;
5. В границах разработки документации по планировке территории остановочные пункты наземного общественного пассажирского транспорта, входы (выходы) подземного общественного пассажирского транспорта; объекты транспортной инфраструктуры с выделением эстакад, путепроводов, мостов, тоннелей, объектов внеуличного транспорта, железнодорожных вокзалов, пассажирских платформ, сооружений и устройств для хранения и обслуживания транспортных средств (в том числе подземных) и иных подобных объектов в соответствии с региональными и местными нормативами градостроительного проектирования, хозяйственные проезды и скотопрогоны, сооружения для перехода диких животных; основные пути пешеходного движения, пешеходные переходы на одном и разных уровнях; направления движения наземного общественного пассажирского транспорта; иные объекты транспортной инфраструктуры с учетом существующих и прогнозных потребностей в транспортном обеспечении территории отсутствуют.

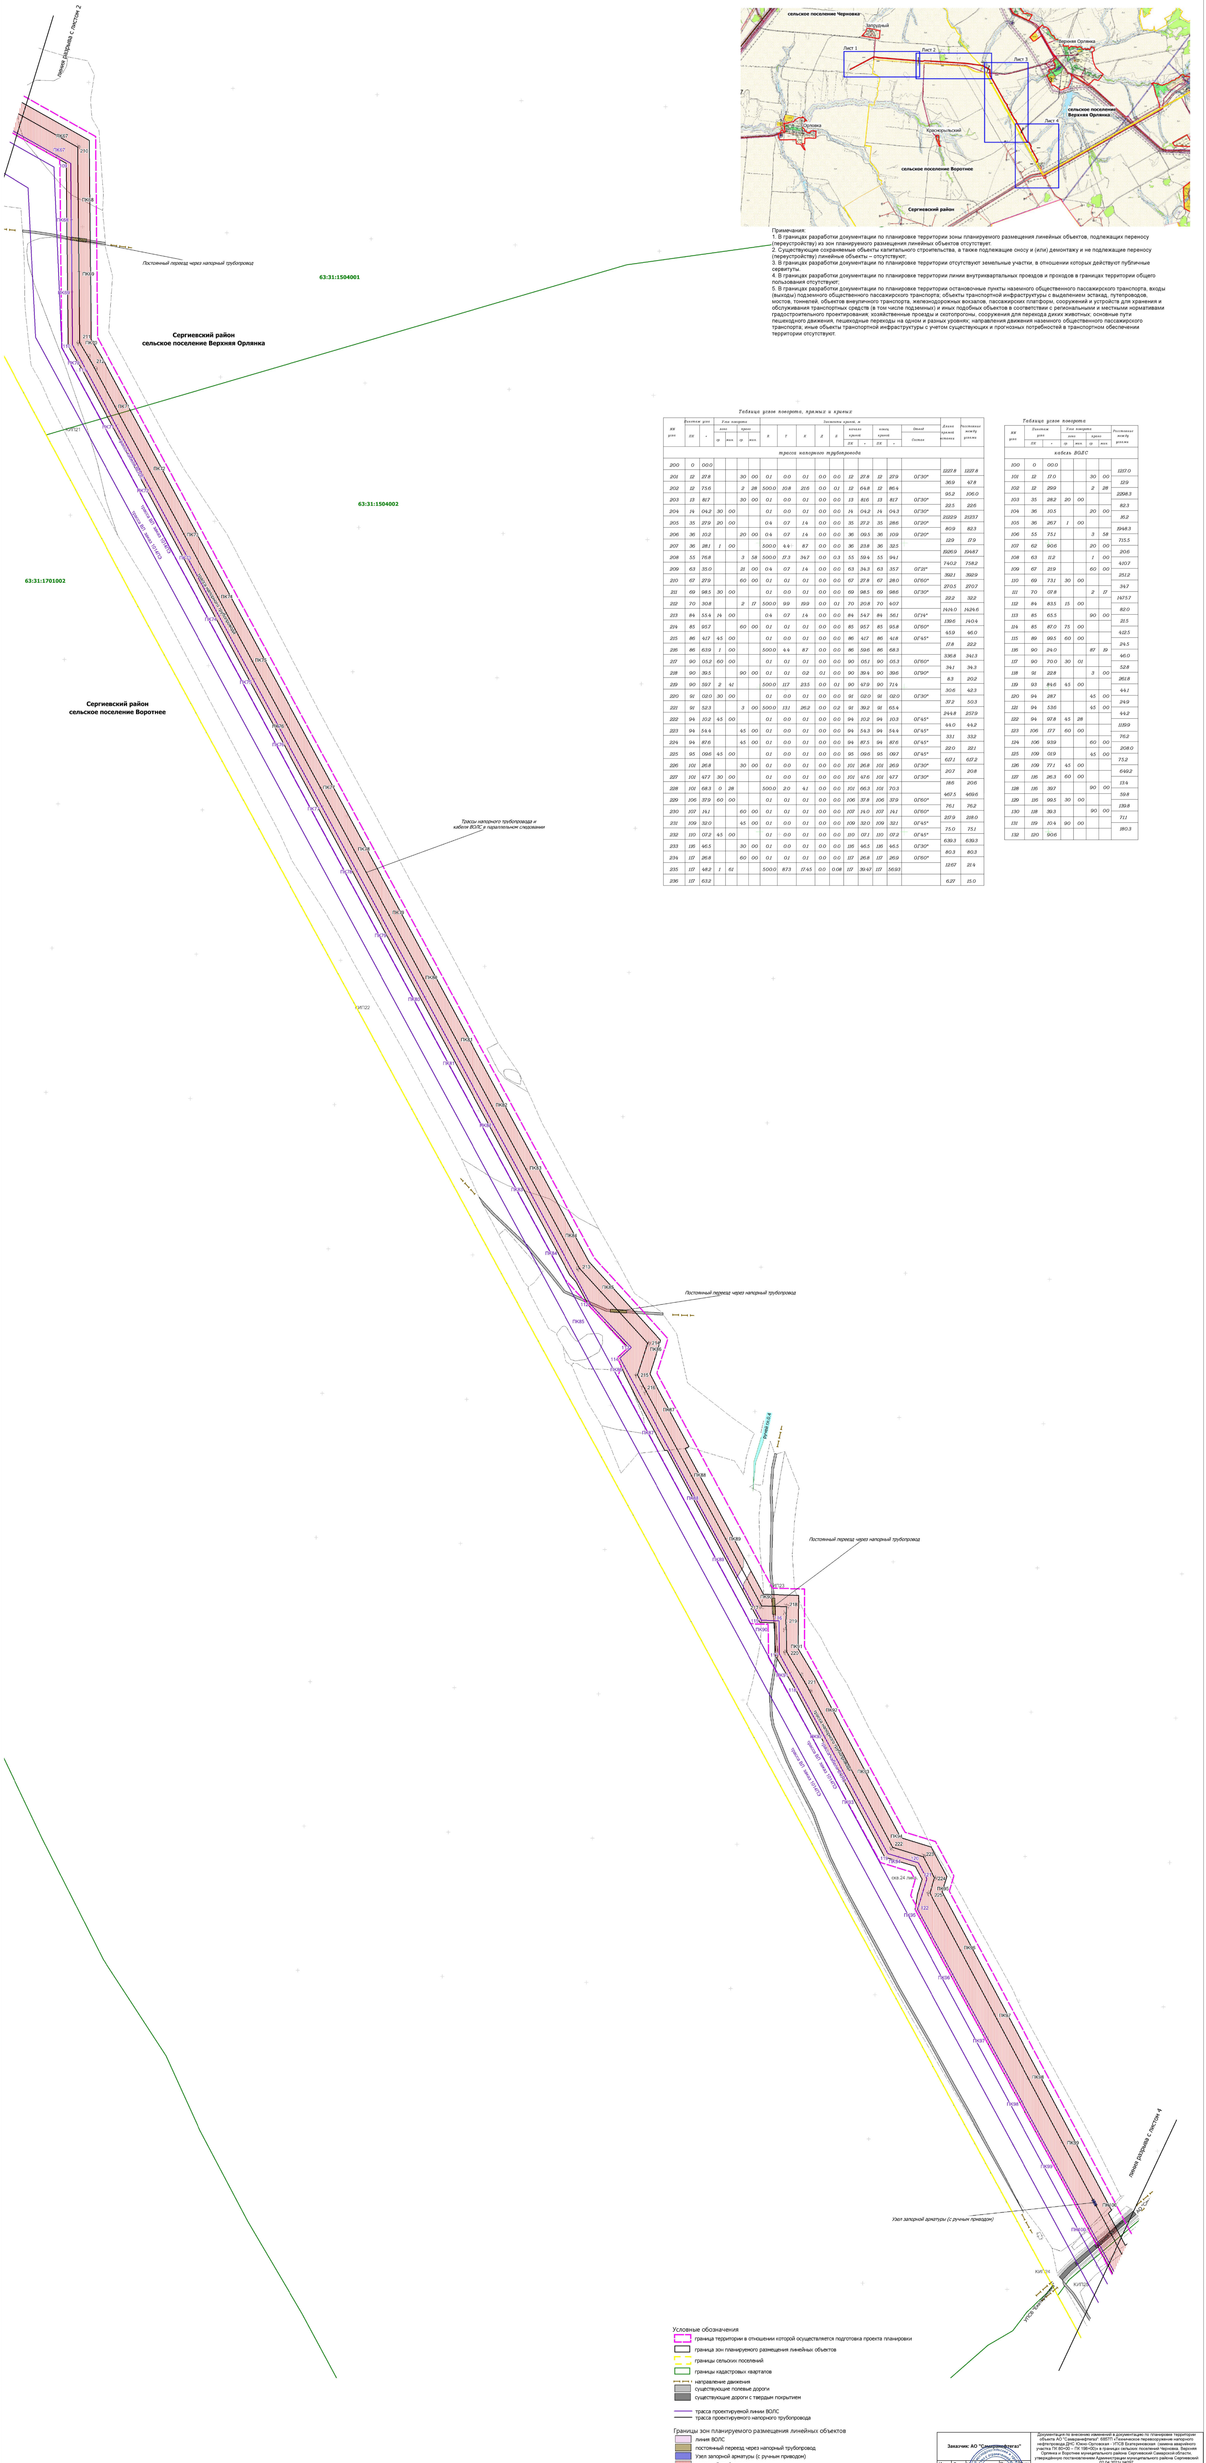

Таблица углов поворота, прямых и кривых

№ угла	Дирекционные углы			Углы поворота				Элементы кривой							Длина прямых вставок	Расстояние между углами
	ГГ	'	"	вид	град	мин	сек	R	T	K	Д	Б	начало кривой ПК	+	конец кривой ПК	+	Полная		
трасса напорного трубопровода																			
200	0	00.0																	1337.8
201	12	27.8			30	00	0.1	0.0	0.1	0.0	0.0	12	27.8	12	27.9		0°30"		
202	12	73.6			2	28	500.0	10.8	21.6	0.0	0.1	12	64.8	12	86.4			36.9	47.8
203	13	16.7			30	00	0.1	0.0	0.1	0.0	0.0	13	16.6	13	16.7		0°30"	95.2	106.0
204	14	04.2	30	00			0.1	0.0	0.1	0.0	0.0	14	04.2	14	04.3		0°30"	22.5	22.6
205	35	27.9	20	00			0.4	0.7	1.4	0.0	0.0	35	27.2	35	28.6		0°20"	2323.9	2323.7
206	36	10.2			20	00	0.4	0.7	1.4	0.0	0.0	36	09.5	36	10.9		0°20"	81.9	82.3
207	36	28.1	1	00			500.0	4.4	8.7	0.0	0.0	36	23.8	36	32.5			12.9	17.9
208	55	15.8			3	58	500.0	27.3	54.7	0.0	0.3	55	59.4	55	94.1			1586.9	1948.7
209	63	35.0			21	00	0.4	0.7	1.4	0.0	0.0	63	34.3	63	35.7		0°21"	740.2	758.2
210	67	27.9			60	00	0.1	0.1	0.1	0.0	0.0	67	27.8	67	28.0		0°60"	392.1	392.9
211	69	98.5	30	00			0.1	0.0	0.1	0.0	0.0	69	98.5	69	98.6		0°30"	270.5	270.7
212	70	30.8			2	17	500.0	9.9	19.9	0.0	0.1	70	20.8	70	40.7			22.2	33.2
213	84	55.4	24	00			0.4	0.7	1.4	0.0	0.0	84	54.7	84	56.1		0°24"	1424.0	1424.6
214	85	95.7			60	00	0.1	0.1	0.1	0.0	0.0	85	95.7	85	95.8		0°60"	139.6	140.4
215	86	42.7	45	00			0.1	0.0	0.1	0.0	0.0	86	42.7	86	42.8		0°45"	65.9	66.0
216	86	63.9	1	00			500.0	4.4	8.7	0.0	0.0	86	59.6	86	68.3			17.8	22.2
217	90	05.2	60	00			0.1	0.1	0.1	0.0	0.0	90	05.1	90	05.3		0°60"	336.8	341.3
218	90	39.5			90	00	0.1	0.2	0.2	0.1	0.0	90	39.4	90	39.6		0°90"	34.1	34.3
219	90	59.7	21	41			500.0	11.7	23.3	0.0	0.1	90	47.9	90	71.6			8.3	20.2
220	91	02.0	30	00			0.1	0.0	0.1	0.0	0.0	91	02.0	91	02.1		0°30"	30.6	42.3
221	91	52.3			3	00	500.0	13.1	26.2	0.0	0.2	91	39.2	91	65.4			37.2	50.3
222	94	20.2	45	00			0.1	0.0	0.1	0.0	0.0	94	20.2	94	20.3		0°45"	294.8	257.9
223	94	54.4			45	00	0.1	0.0	0.1	0.0	0.0	94	54.3	94	54.4		0°45"	44.0	44.2
224	94	87.6			45	00	0.1	0.0	0.1	0.0	0.0	94	87.5	94	87.6		0°45"	33.1	33.2
225	95	09.6	45	00			0.1	0.0	0.1	0.0	0.0	95	09.6	95	09.7		0°45"	22.0	22.1
226	101	26.8			30	00	0.1	0.0	0.1	0.0	0.0	101	26.8	101	26.9		0°30"	607.1	607.2
227	101	67.7	30	00			0.1	0.0	0.1	0.0	0.0	101	67.6	101	67.7		0°30"	20.7	20.8
228	101	68.3	0	28			500.0	2.0	4.1	0.0	0.0	101	66.3	101	70.3			18.5	20.6
229	106	37.9	60	00			0.1	0.1	0.1	0.0	0.0	106	37.8	106	37.9		0°60"	467.5	469.6
230	107	14.1			60	00	0.1	0.1	0.1	0.0	0.0	107	14.0	107	14.1		0°60"	76.1	76.2
231	109	32.0			45	00	0.1	0.0	0.1	0.0	0.0	109	32.0	109	32.1		0°45"	227.9	228.0
232	110	07.2	45	00			0.1	0.0	0.1	0.0	0.0	110	07.1	110	07.2		0°45"	75.0	75.1
233	116	46.5			30	00	0.1	0.0	0.1	0.0	0.0	116	46.5	116	46.5		0°30"	639.3	639.3
234	117	26.8			60	00	0.1	0.1	0.1	0.0	0.0	117	26.8	117	26.9		0°60"	80.3	80.3
235	117	48.2	1	51			500.0	8.73	17.45	0.0	0.08	117	39.47	117	56.93			12.67	37.4
236	117	53.2																6.27	15.0

Таблица углов поворота

№ угла	Дирекционные углы			Углы поворота				Расстояние между углами
	ГГ	'	"	вид	град	мин	сек	
кабель ВОЛС								
100	0	00.0						1337.0
101	12	17.0			30	00		129
102	12	29.9			2	28		2398.3
103	35	28.2	20	00				823
104	36	10.5			20	00		35.2
105	36	26.7	1	00				1948.3
106	55	75.1			3	58		715.5
107	62	90.6			20	00		206
108	63	11.2			1	00		410.7
109	67	21.9			60	00		251.2
110	69	73.1	30	00				347
111	70	07.8			2	17		1475.7
112	84	83.5	15	00				82.0
113	85	65.5			90	00		21.5
114	85	87.0	75	00				422.5
115	89	99.5	60	00				24.5
116	90	24.0			87	59		46.0
117	90	70.0	30	01				52.4
118	91	22.8			3	00		261.8
119	93	84.6	45	00				44.1
120	94	28.7			45	00		24.9
121	94	53.6			45	00		44.2
122	94	97.8	45	28				1159
123	106	17.7	60	00				76.2
124	106	93.9			60	00		208.0
125	109	01.9			45	00		75.2
126	109	77.1	45	00				649.2
127	116	26.3	60	00				13.4
128	116	39.7			90	00		59.8
129	116	99.5	30	00				130.8
130	118	39.3			90	00		71.1
131	119	10.4	90	00				180.3
132	120	90.6						

Условные обозначения
- граница территории в отношении которой осуществляется подготовка проекта планировки
- граница зон планируемого размещения линейных объектов
- границы сельских поселений
- границы кадастровых кварталов
- 255 255.1 направление движения
- существующие полевые дороги
- существующие дороги с твердым покрытием
- трасса проектируемой линии ВОЛС
- трасса проектируемого напорного трубопровода

Границы зон планируемого размещения линейных объектов
- линия ВОЛС
- постоянный переход через напорный трубопровод
- Узел запорной арматуры (с ручным приводом)
- напорный трубопровод

Заказчик: АО "Самаранефтегаз"				Документация по внесению изменений в документацию по планировке территории (проект планировки и проект межевания) объекта: «Реконструкция напорного нефтепровода ДНС Южно-Орловская - УПСВ Екатериновская (замена аварийного участка ПК 80+00 – ПК 198+00)» в границах сельских поселений Черновка, Верхняя Орлянка и Воротнее муниципального района Сергиевский Самарской области, утвержденная постановлением Администрации муниципального района Сергиевский 02.04.2021г №257				
Изм.	Лист	№ документа	Подпись	Дата			
Разработал	Кузьмина				Проект планировки территории. Материалы по обоснованию	Стадия	Лист	Листов
Проверил	Шарова					П	3	4
					Схема организации улично-дорожной сети и движения транспорта, улиц и дорог в границах территории и инженерной подготовки. Схема вертикальной планировки и инженерной подготовки. М1:500	ООО "СамараНИПИнефть"		
					Формат А1х3			