


# Схема расположения границ публичного сервитута

Местоположение: Самарская область, Сергиевский район, п.г.т.Суходол, ул.Георгиевская  
Категория земель: Земли населенного пункта

Приложение \_\_\_\_\_

Площадь образуемого земельного участка с условным номером (:ЗУ1) - 5599 кв.м  
Правообладатель земельного участка: Администрация городского поселения Суходол Муниципального района Сергиевск Самарской области  
Площадь части земельного участка 63:31:1102001:2014/чзу1 - 45 кв.м (автомобильная дорога "Урал-Челно-Вершины" - Суходол)  
Площадь части земельного участка 63:31:0000000:4957/чзу1 - 847 кв.м (для общего пользования-уличная сеть)  
Площадь части сооружения 63:31:0000000:5065 чзу1 -16 кв.м (сооружение - водоснабжение)  
Площадь части сооружения 63:31:0000000:4594 чзу1 -16 кв.м (сооружение - газоснабжение)  
Площадь части земельного участка 63:31:0000000:1140/чзу1 - 572 кв.м (для размещения автомобильных дорог и конструктивных элементов)

от " " 2023г. № \_\_\_\_\_

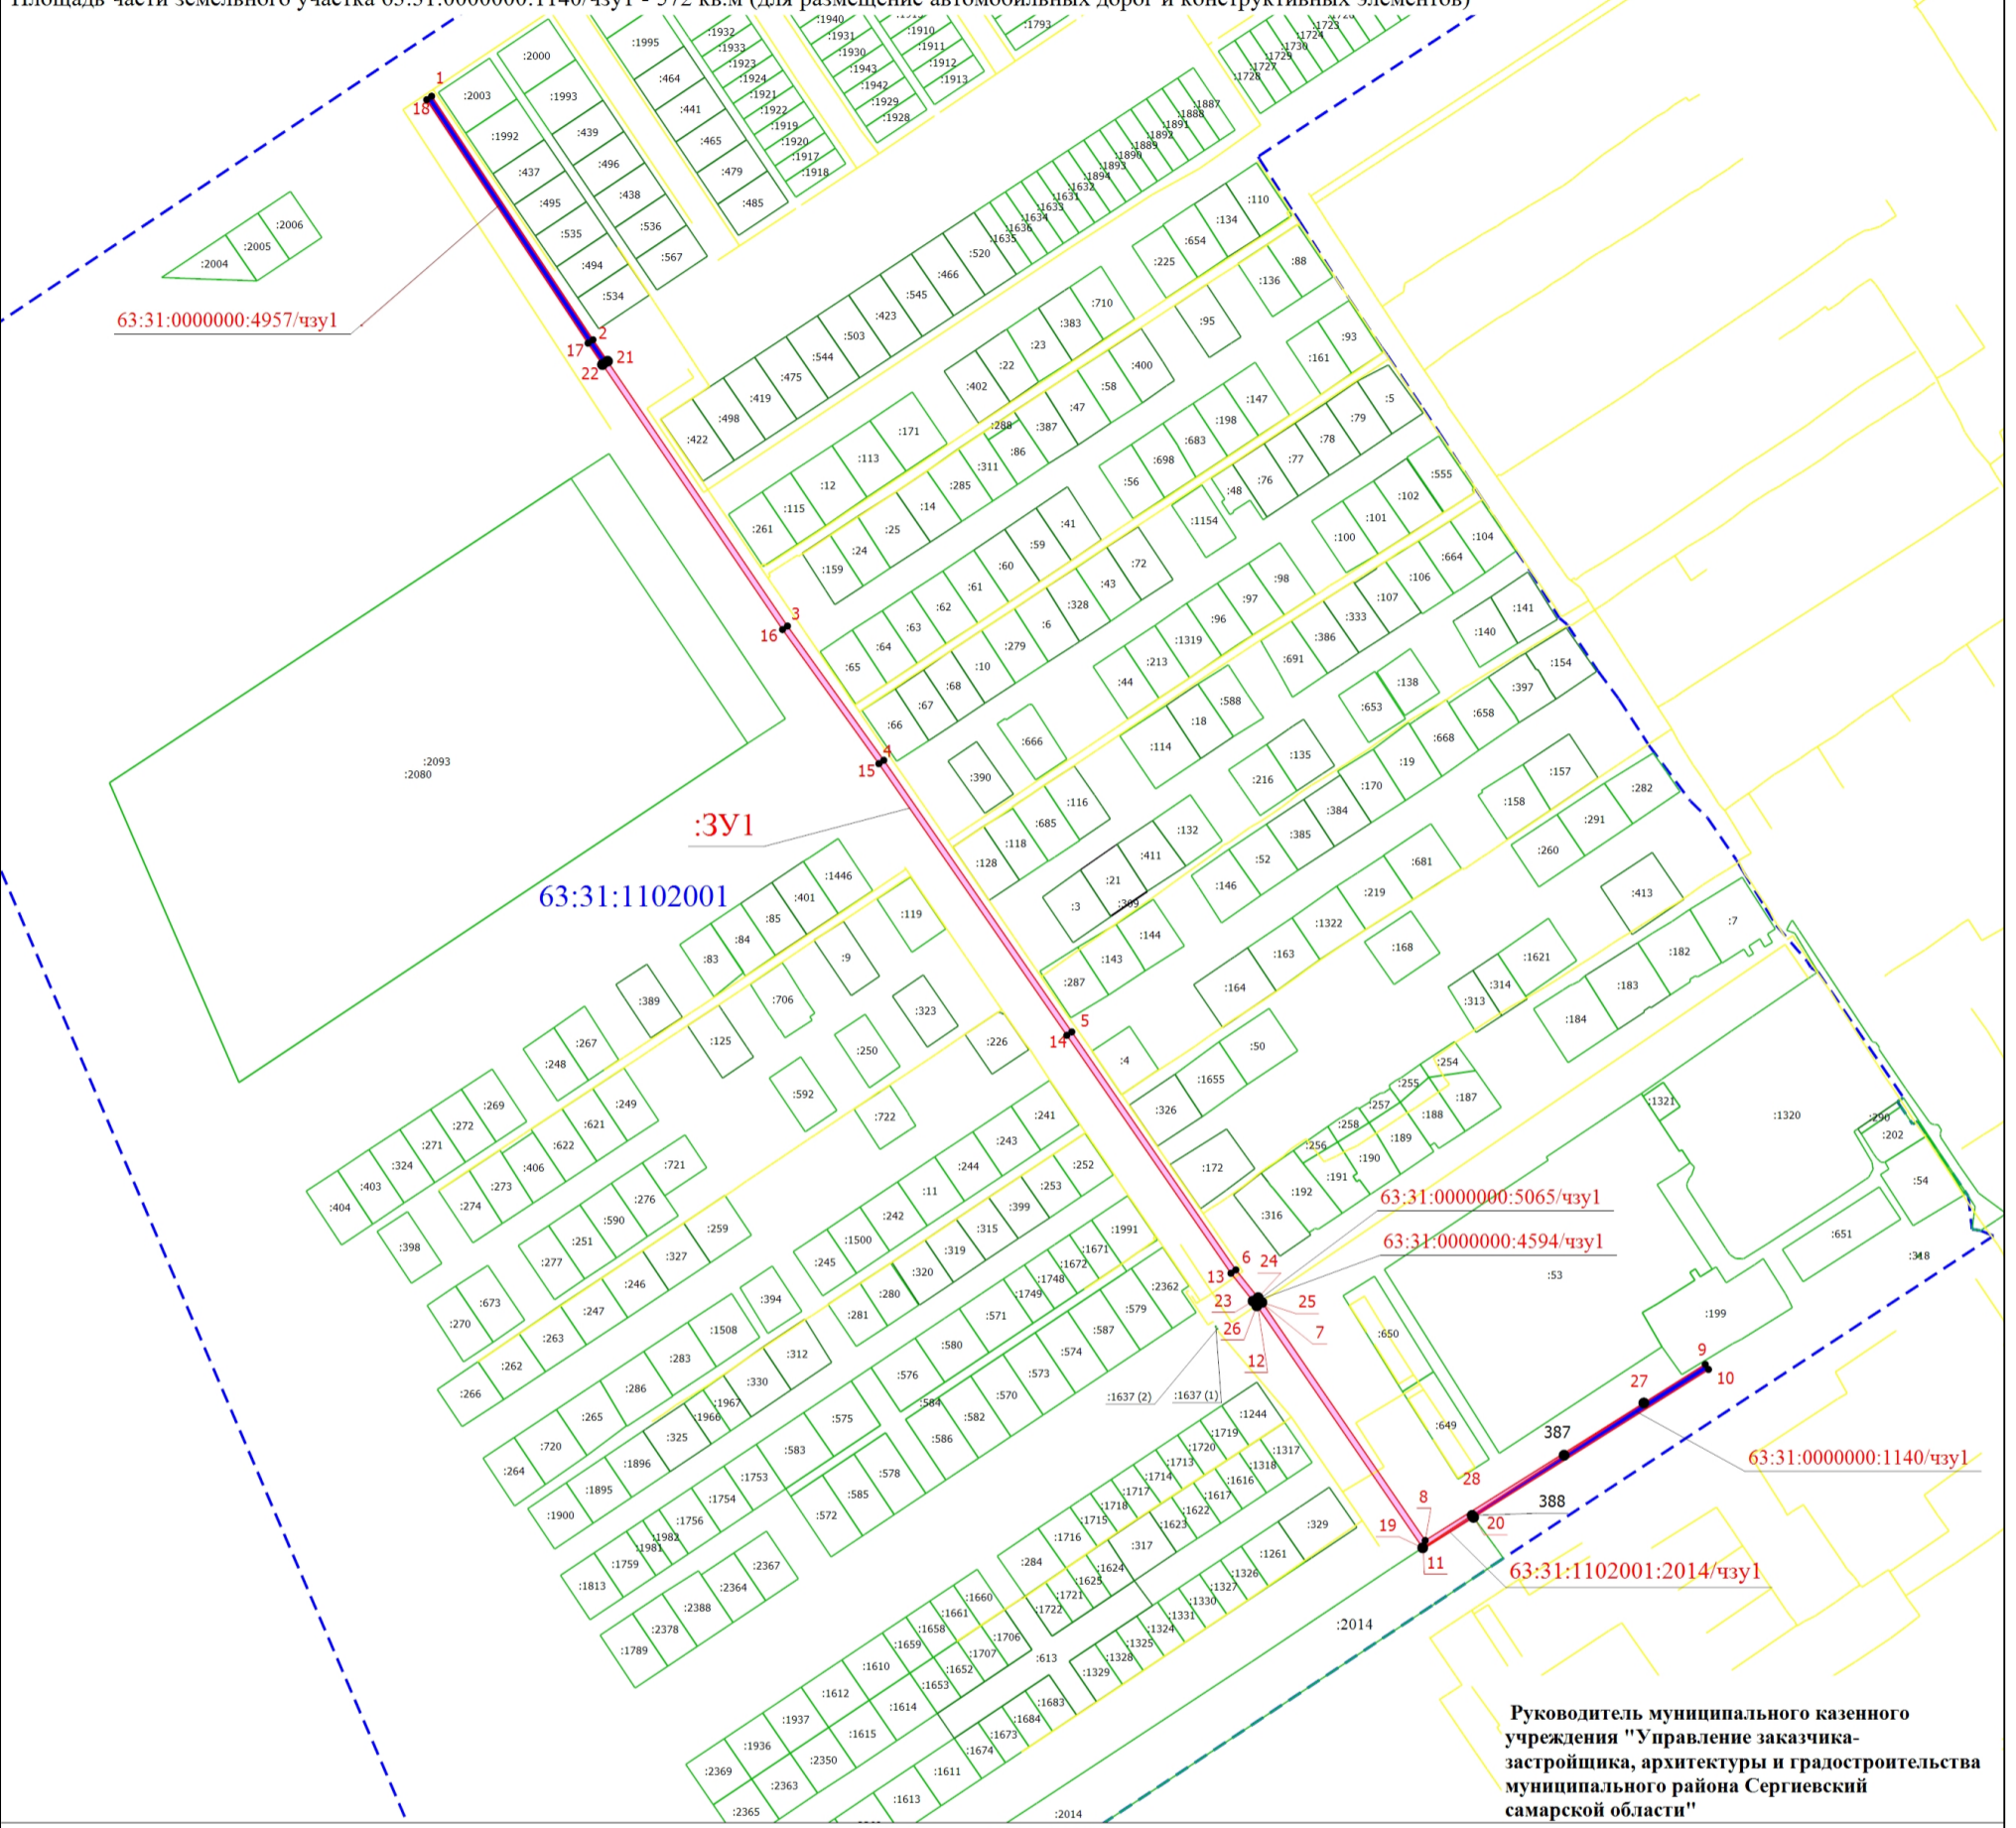

## Условные обозначения

- 1 - Обозначение характерной точки земельного участка
- :21 - Кадастровый номер ранее учтенных земельных участков
- - - - - Граница кадастрового квартала
- 63:31:1102001 - Номер кадастрового квартала
- (розовое) - Граница земельного участка :ЗУ1 (ВЛ-освещение)
- (синее) - Граница частей земельного участка :ЗУ1 (ВЛ-освещение)

Подпись \_\_\_\_\_

Дата " " Г.

Место для оттиска печати (при наличии) лица, составившего описание местоположения границ объекта