


Схема согласования места размещения объекта строительства АО "Самаранефтегаз":
5331П "Техническое перевооружение гребенки №2 Обоинского месторождения (программа замеряемости)
на территории Сергиевского района Самарской области

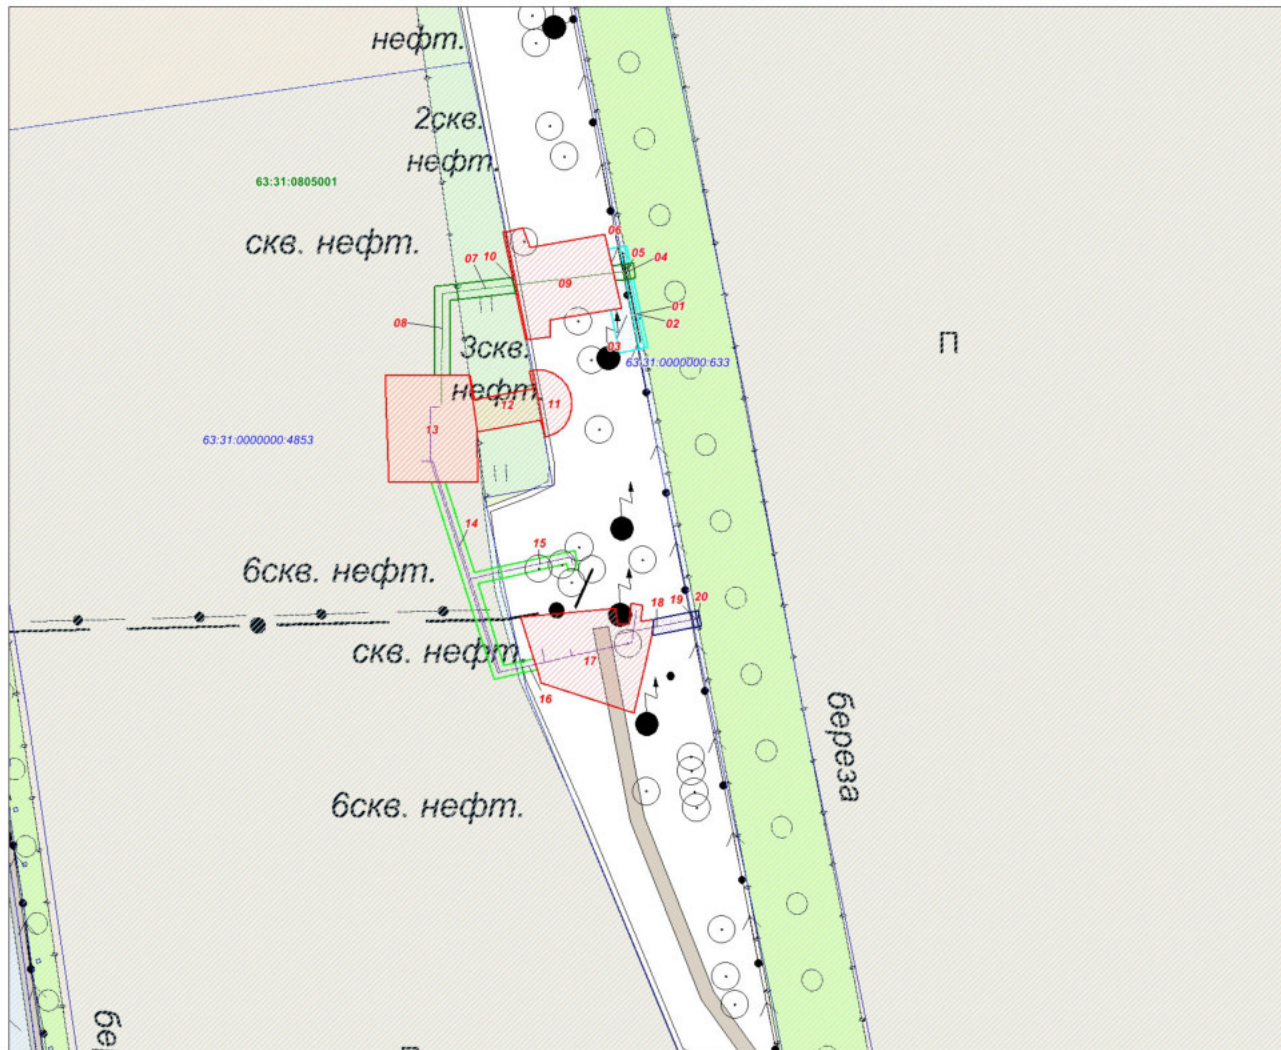

Условные обозначения


- земельный участок (часть земельного участка) под площадку АГЗУ, площадью - 0,8631 га
- земельный участок (часть земельного участка) под проектируемую ВЛ - 6 кВ, L=157 м, площадью - 0,0737 га
- земельный участок (часть земельного участка) под проектируемые кабельные линии (КЛ) для электроснабжения проектируемых и существующих потребителей, L=232 м, площадью - 0,1219 га
- земельный участок (часть земельного участка) под демонтаж участка сущ. ВЛ-6 кВ, L=44 м, площадью - 0,0206 га
- земельный участок (часть земельного участка) под демонтаж нефтепровода, L=47 м, площадью - 0,0566 га

Общая площадь - 1,1359 га

- граница кадастрового деления
- 63:31:0805001 - номер кадастрового квартала
- 63:31:0000000:4853 - кадастровый номер земельного участка
- земельный участок, сведения о котором содержатся в ГКН

Масштаб 1:2 000

Ситуационный план
(Масштаб 1:50 000)

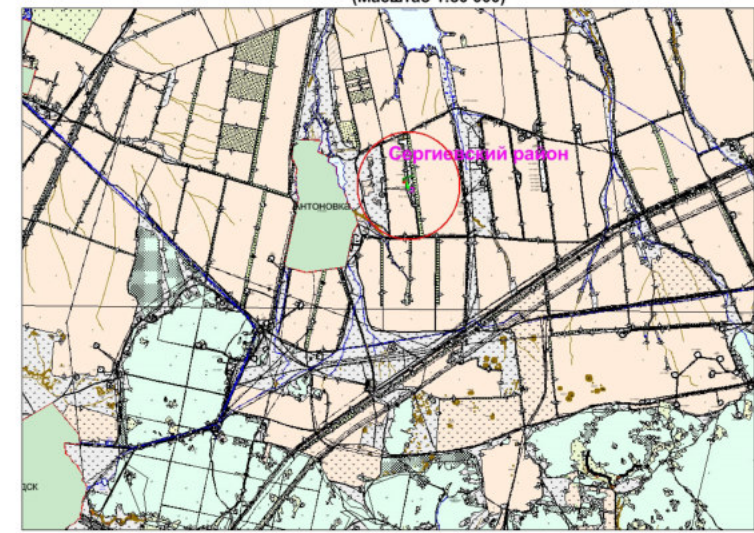

Наименование должностного лица организации	Условия согласования	Подпись, печать	Ф.И.О.
Собственник земельного участка с кадастровым номером 63:31:0000000:633	Согласовано:		Смолко С.И.
Арендатор земельного участка с кадастровым номером 63:31:0000000:633 Директор ООО "Агро-Альянс"	Согласовано:		
Субарендатор земельного участка с кадастровым номером 63:31:0000000:633	Согласовано:		Рузанов А.А.
Собственники земельного участка с кадастровым номером 63:31:0000000:4853	Согласовано:		Марына М.С. Зеленцов С.Н. Грачева Н.Ф.
Арендатор земельного участка с кадастровым номером 63:31:0000000:4853	Согласовано:		Черкасов С.А.
Главный маркшейдер АО "Самаранефтегаз"	Согласовано:		Костин М.Ю.
Заместитель главного инженера по инженерным изысканиям и землеустроительным работам ООО "СамараНИПнефть"	Согласовано:		Чечерин Д.А.
Заместитель генерального директора АО "Самаранефтегаз" по развитию производства	Согласовано:		Гладунов О.В.

№_п/п	Номер_ЗУ	Площадь_кв_м	Наименование_объекта	Кадастровый_номер_квартал	Собственник_ЗУ_распорядитель	Угодья
01	633/чз1	78	Демонтаж нефтепровода	63:31:0000000:633	Российская Федерация, Смолко Сергей Иванович, в аренде у ООО "Агро-Альянс", в субаренде у Рузанова Алексея Алексеевича	лесополоса
02	633/чз2	119	Демонтаж нефтепровода	63:31:0000000:633	Российская Федерация, Смолко Сергей Иванович, в аренде у ООО "Агро-Альянс", в субаренде у Рузанова Алексея Алексеевича	прочие
03	45/чз1	369	Демонтаж нефтепровода	63:31:0000000:45	РФ в аренде у АО "Самаранефтегаз"	прочие
04	633/чз3	22	ВЛ 6 кВ	63:31:0000000:633	Российская Федерация, Смолко Сергей Иванович, в аренде у ООО "Агро-Альянс", в субаренде у Рузанова Алексея Алексеевича	лесополоса
05	633/чз4	20	ВЛ 6 кВ	63:31:0000000:633	Российская Федерация, Смолко Сергей Иванович, в аренде у ООО "Агро-Альянс", в субаренде у Рузанова Алексея Алексеевича	прочие
06	45/чз2	46	ВЛ 6 кВ	63:31:0000000:45	РФ в аренде у АО "Самаранефтегаз"	прочие
07	4853/чз1	243	ВЛ 6 кВ	63:31:0000000:4853	Марына Мария Сергеевна, Зеленцов Сергей Николаевич, Грачева Нина Федоровна в аренде у Черкасова Сергея Анатольевича	сенокосы
08	4853/чз2	404	ВЛ 6 кВ	63:31:0000000:4853	Марына Мария Сергеевна, Зеленцов Сергей Николаевич, Грачева Нина Федоровна в аренде у Черкасова Сергея Анатольевича	пашня
09	45/чз3	2226	Площадка АГЗУ	63:31:0000000:45	РФ в аренде у АО "Самаранефтегаз"	прочие
10	4853/чз3	76	Площадка АГЗУ	63:31:0000000:4853	Марына Мария Сергеевна, Зеленцов Сергей Николаевич, Грачева Нина Федоровна в аренде у Черкасова Сергея Анатольевича	сенокос
11	45/чз4	469	Площадка АГЗУ	63:31:0000000:45	РФ в аренде у АО "Самаранефтегаз"	прочие
12	4853/чз4	616	Площадка АГЗУ	63:31:0000000:4853	Марына Мария Сергеевна, Зеленцов Сергей Николаевич, Грачева Нина Федоровна в аренде у Черкасова Сергея Анатольевича	сенокос
13	4853/чз5	2585	Площадка АГЗУ	63:31:0000000:4853	Марына Мария Сергеевна, Зеленцов Сергей Николаевич, Грачева Нина Федоровна в аренде у Черкасова Сергея Анатольевича	пашня
14	4853/чз6	904	Линии связи	63:31:0000000:4853	Марына Мария Сергеевна, Зеленцов Сергей Николаевич, Грачева Нина Федоровна в аренде у Черкасова Сергея Анатольевича	пашня
15	45/чз5	269	Линии связи	63:31:0000000:45	РФ в аренде у АО "Самаранефтегаз"	прочие
16	45/чз6	45	Линии связи	63:31:0000000:45	РФ в аренде у АО "Самаранефтегаз"	прочие
17	45/чз7	2662	Площадка АГЗУ	63:31:0000000:45	РФ в аренде у АО "Самаранефтегаз"	прочие
18	45/чз8	172	Демонтаж ВЛ 6кВ	63:31:0000000:45	РФ в аренде у АО "Самаранефтегаз"	прочие
19	633/чз5	20	Демонтаж ВЛ 6кВ	63:31:0000000:633	Российская Федерация, Смолко Сергей Иванович, в аренде у ООО "Агро-Альянс", в субаренде у Рузанова Алексея Алексеевича	прочие
20	633/чз6	14	Демонтаж ВЛ 6кВ	63:31:0000000:633	Российская Федерация, Смолко Сергей Иванович, в аренде у ООО "Агро-Альянс", в субаренде у Рузанова Алексея Алексеевича	лесополоса
ИТОГО		11359				

ООО "Средневолжская землеустроительная компания"
Директор _____ Ховрин Н.А.
Исполнитель _____ Титкова Е.Ф.