


**Чертеж межевания территории для строительства объекта АО "Самаранефтегаз":  
5331П "Техническое перевооружение гребенки №2 Общинского месторождения (программа замерыемости)  
в границах сельского поселения Антоновка Сергиевского района Самарской области**

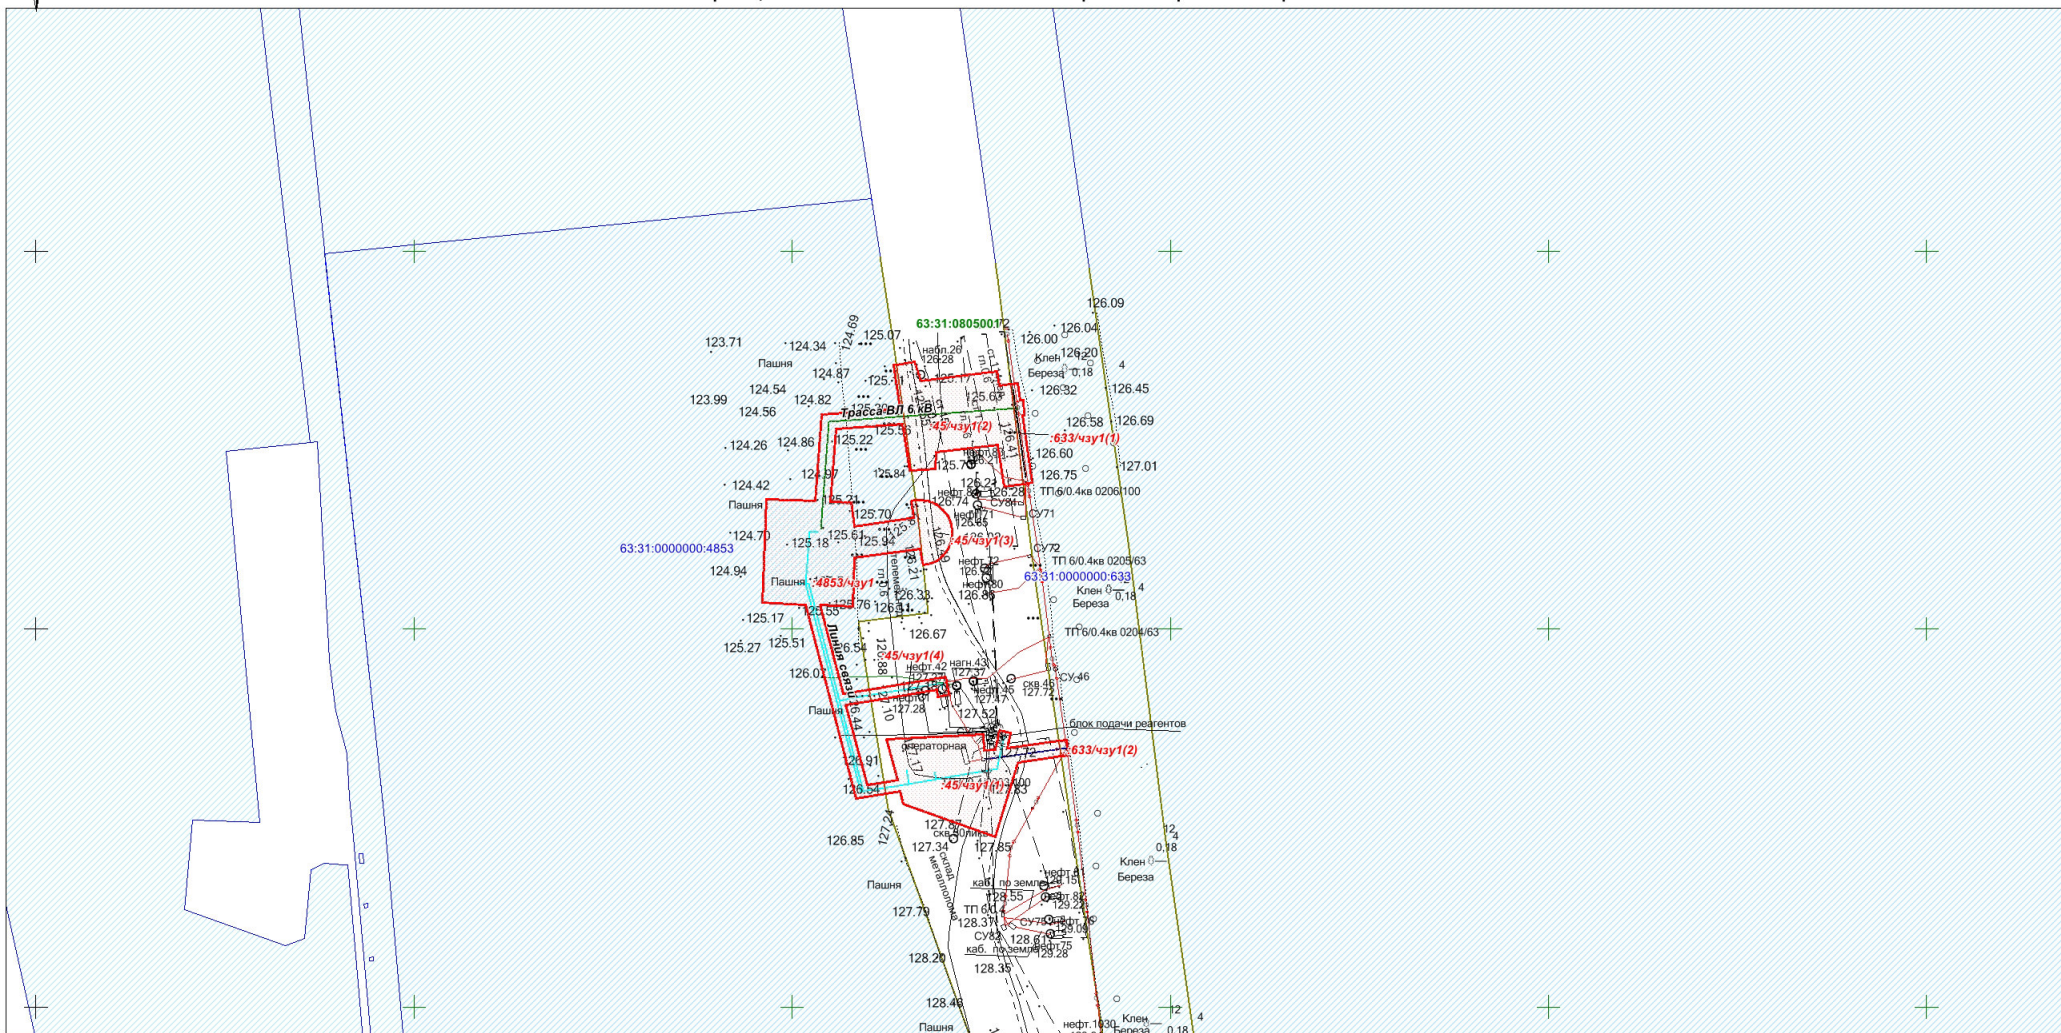

N_п_п	Кадастровый_номер_ЗУ	Обозначение_ЗУ_чзу	Правообладатель_ЗУ	Адрес_местоположение	Категория_земель	Разрешенное_использование	Площадь_кв_м
01	63:31:0000000:633	:633/чзу1	Российская Федерация, Смолко Сергей Иванович, в аренде у ООО "Агро-Альянс",	Самарская область, Сергиевский район, в границах СФГУП "Сергиевское"	Земли сельскохозяйственного назначения	Для сельскохозяйственного использования	273
02	63:31:0000000:4853	:4853/чзу1	Марына Мария Сергеевна, Зеленцов Сергей Николаевич, Грачева Нина Федоровна в аренде у ООО "Агро-Альянс"	Самарская область, Сергиевский р-н, с/п Антоновка	Земли сельскохозяйственного назначения	Для сельскохозяйственного использования	4828
03	63:31:0000000:45	:45/чзу1	РФ в аренде у АО "Самаранефтегаз"	Самарская область, Сергиевский район, участок находится примерно в 20 км восточнее пос. Суходол, в 1,5 км восточнее с. Антоновка, на землях СГУП "Сергиевское"	Земли промышленности	Для эксплуатации Общинского месторождения нефти	6264
ИТОГО							11365

**Условные обозначения**

- - Красные линии
- Границы образуемого земельного участка (части земельного участка) для строительства объекта
- 63:31:0000000:4853 - Граница и кадастровый номер существующего земельного участка учтенного в ЕГРН
- 63:31:0805001 - Граница и номер кадастрового квартала
- П — - Трубопроводы подземные (нефть)
- ↔ 6 кВ 3 пр. ↔ - ЛЭП высокого напряжения
- - - - Подземная линия связи
- - - - - - Полевая дорога
- . . - - Граница района
- - Трасса проектируемой ВЛ 6 кВ
- - Трасса линии связи

Примечание:  
 \* Линии отступла от красных линий в целях определения мест допустимого размещения зданий, строений, сооружений не устанавливаются  
 \* Необходимость для резервирования и изъятия для государственных или муниципальных нужд отсутствует  
 \* Публичные сервитуты не установлены

<b>ООО "Самаранефтегаз"</b>					Проект межевания территории для строительства объекта АО "Самаранефтегаз": 5331П "Техническое перевооружение гребенки №2 Общинского месторождения (программа замерыемости)" в границах сельского поселения Антоновка Сергиевского района Самарской области					
Изм.	Кол.уч.	Лист	№ док.	Подпись	Дата		Стадия	Лист	Листов	
Исполнитель	Титкова Е.Ф.			<i>[Signature]</i>			ГП	1	1	
Директор	Ховрин Н.А.			<i>[Signature]</i>		Проект межевания территории Графическая часть		ООО "Средневолжская землеустроительная компания"		
							Чертеж межевания территории М 1:2 000			