



ПРОЕКТ МЕЖЕВАНИЯ ТЕРРИТОРИИ. ОСНОВНАЯ ЧАСТЬ.  
 для строительства объекта АО "Самаранефтегаз":  
 6136П "Сбор нефти и газа со скважин №№ 64, 65 Южно-Орловского месторождения"  
 в границах сельского поселения Черновка Сергиевского района Самарской области

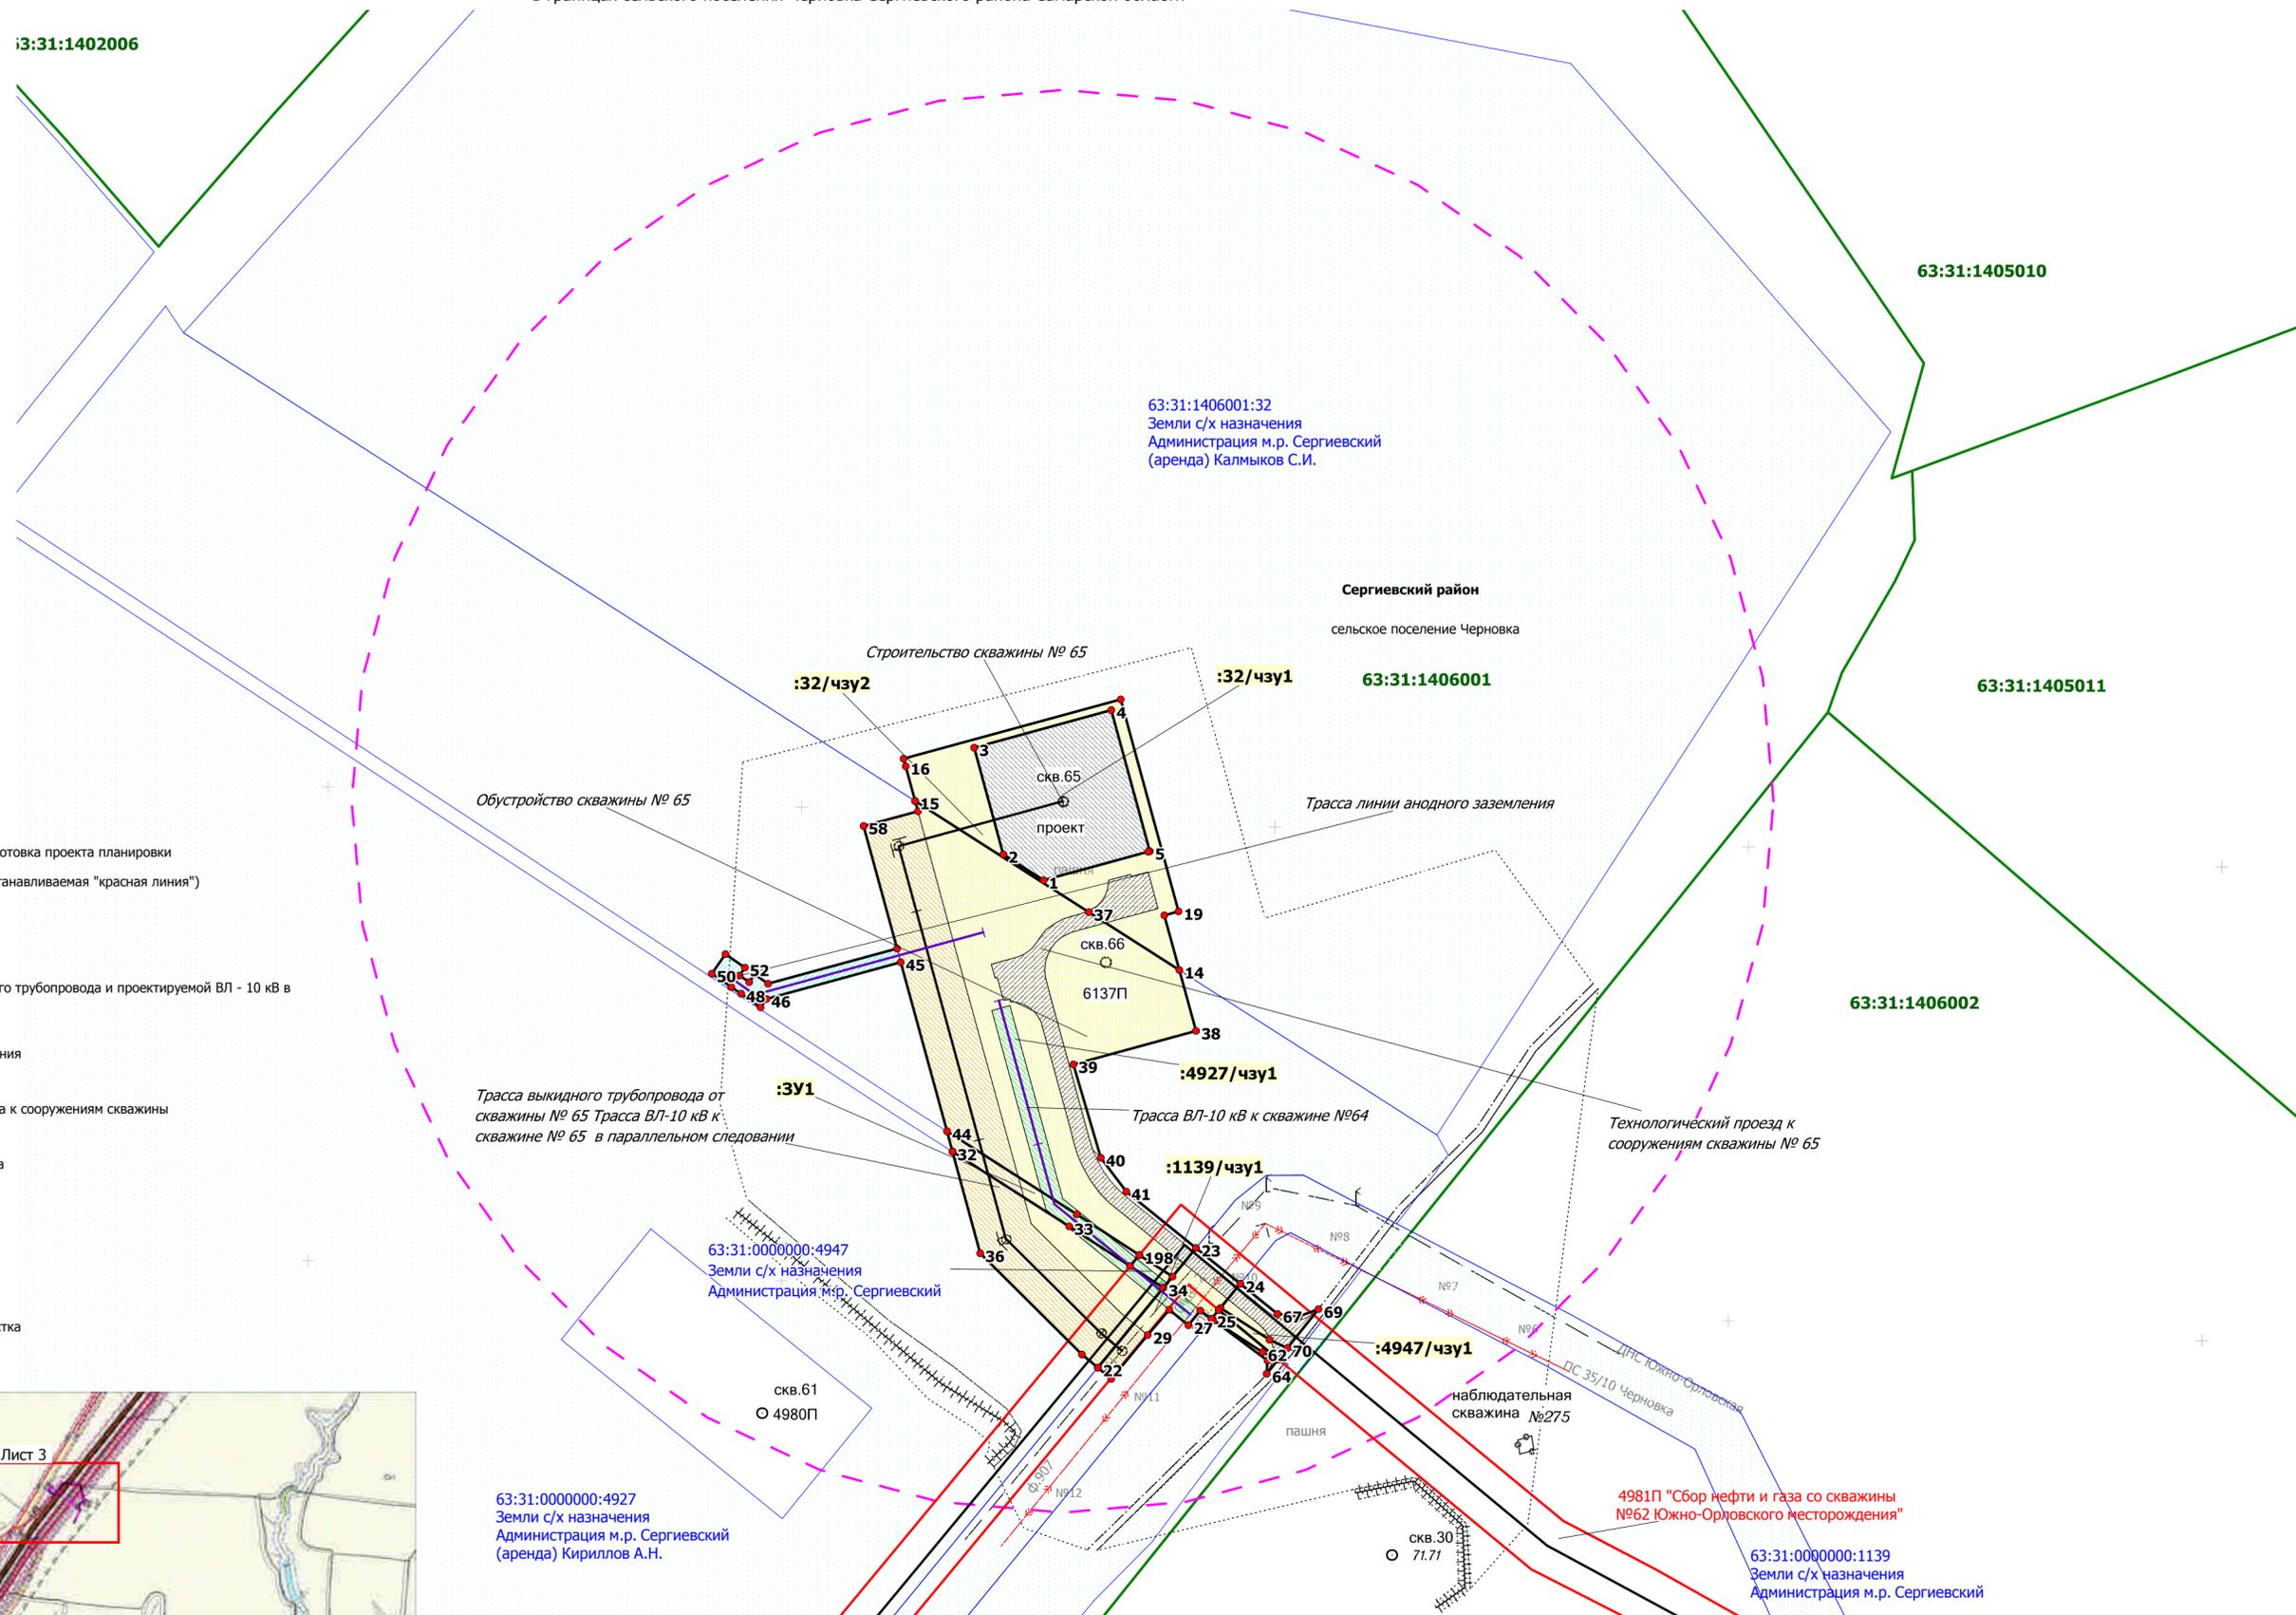

- Условные обозначения**
- граница территории в отношении которой осуществляется подготовка проекта планировки
  - граница зон планируемого размещения линейных объектов (устанавливаемая "красная линия")
  - существующие "красные линии"
  - земельные участки по сведениям из ЕГРН
  - границы кадастровых кварталов
  - земельный участок для строительства проектируемого выкидного трубопровода и проектируемой ВЛ - 10 кВ в параллельном следовании
  - земельный участок для обустройства скважины
  - земельный участок для строительства трассы анодного заземления
  - земельный участок для строительства скважины
  - земельный участок для строительства технологического проезда к сооружениям скважины
  - земельный участок для строительства ВЛ - 10 кВ
  - земельный участок для расположения площадок входа и выхода
  - земельный участок для раскладки плиты
  - земельный участок для вырубki
  - земельный участок для демонтируемой ВЛ - 10 кВ
  - трасса проектируемой ВЛ - 6 кВ
  - трасса проектируемого выкидного трубопровода
  - трасса линии анодного заземления
  - номер характерной точки границы образуемого земельного участка

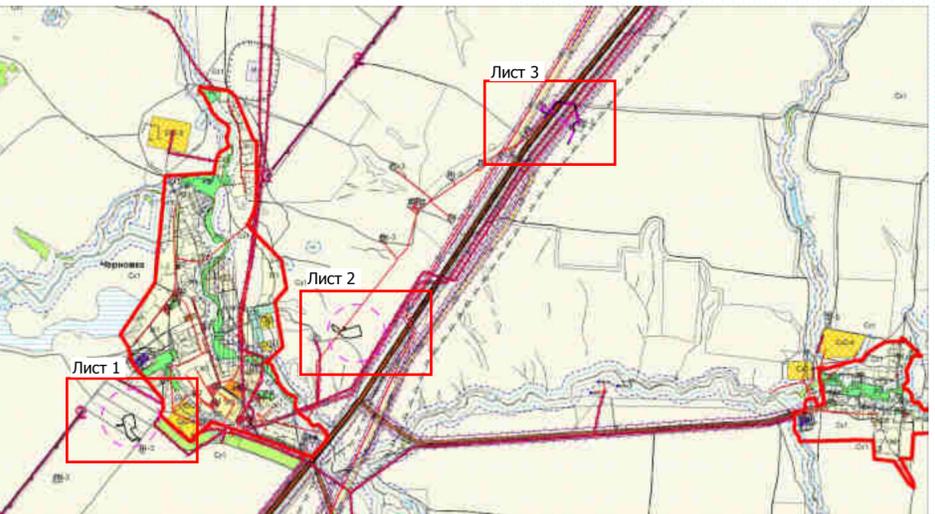

<b>Заказчик: АО "Самаранефтегаз"</b>				6136П "Сбор нефти и газа со скважин №№ 64, 65 Южно-Орловского месторождения" в границах сельского поселения Черновка Сергиевского района Самарской области				
Изм.	Лист	№ документа	Подпись	Дата	Проект межевания территории. Основная часть	Стадия	Лист	Листов
Разработал	Кузьменко	Т.В.		2023		П	1	4
Проверил	Чубенко	М.А.		2023				
Н.контроль								
Чертеж межевания территории Масштаб 1:2000					ООО "СамараНИПИнефть"			