
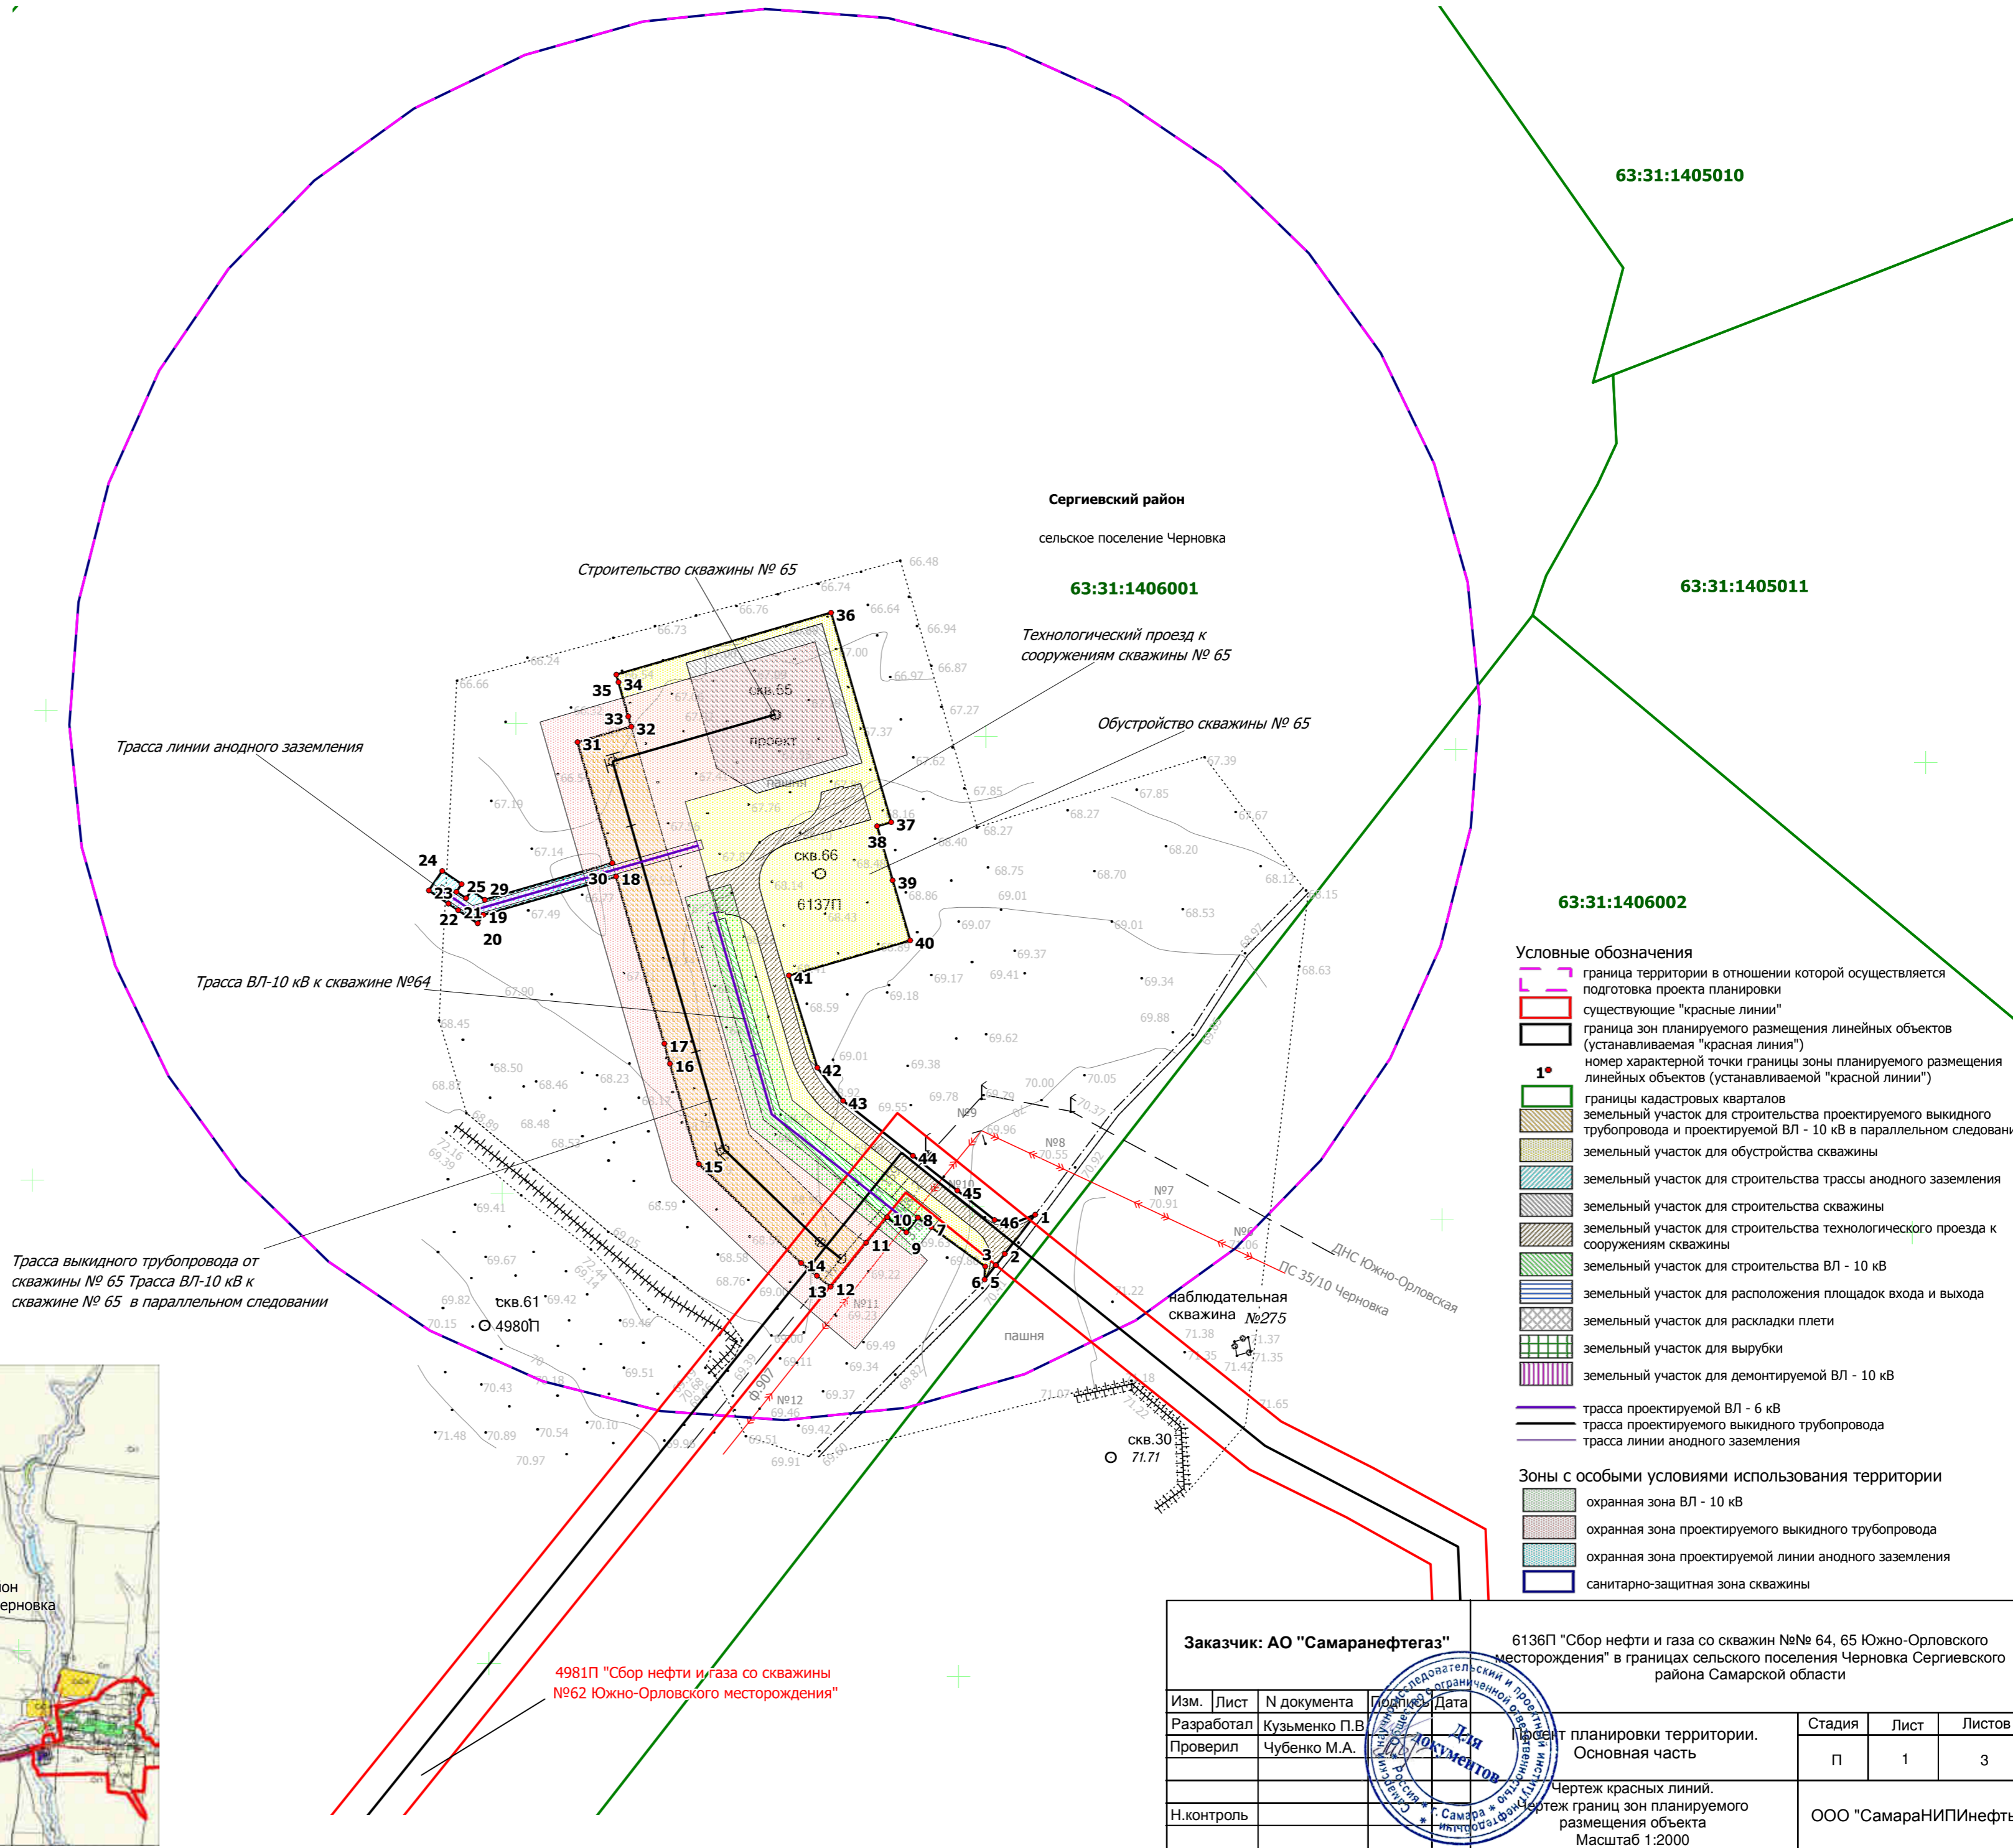


ПРОЕКТ ПЛАНИРОВКИ ТЕРРИТОРИИ. ОСНОВНАЯ ЧАСТЬ.
 для строительства объекта АО "Самаранефтегаз":
 6136П "Сбор нефти и газа со скважин №№ 64, 65 Южно-Орловского месторождения"
 в границах сельского поселения Черновка Сергиевского района Самарской области

-Перечень координат характерных точек границ зон планируемого размещения линейных объектов
 -Перечень координат характерных точек "красных линий"

NUM	Xcoord	Ycoord
1	2 216 249,16	442 950,29
2	2 216 235,98	442 933,82
3	2 216 232,17	442 929,06
4	2 216 232,12	442 929,02
5	2 216 227,32	442 923,01
6	2 216 227,58	442 928,6
7	2 216 204,88	442 945,54
8	2 216 199,29	442 949,72
9	2 216 194,25	442 943,51
10	2 216 186,21	442 950,05
11	2 216 177,08	442 939,37
12	2 216 161,75	442 920,9
13	2 216 156	442 925,64
14	2 216 149,37	442 931,16
15	2 216 106,37	442 973,85
16	2 216 094,66	443 016,68
17	2 216 092,4	443 025,23
18	2 216 072,87	443 096,57
19	2 216 016,18	443 081,09
20	2 216 013,71	443 077,52
21	2 216 005,5	443 083,23
22	2 216 001,38	443 086,07
23	2 215 993,1	443 091,76
24	2 215 998,88	443 099,98
25	2 216 007,08	443 094,29
26	2 216 004,81	443 091,01
27	2 216 008,92	443 088,21
28	2 216 011,21	443 091,45
29	2 216 016,87	443 087,5
30	2 216 071,29	443 102,36
31	2 216 057,15	443 153,97
32	2 216 080,1	443 160,23
33	2 216 078,92	443 164,54
34	2 216 074,92	443 179,17
35	2 216 074,05	443 182,38
36	2 216 165,71	443 207,39
37	2 216 190,1	443 118,01
38	2 216 184,06	443 116,35
39	2 216 190,42	443 093,25
40	2 216 197,48	443 067,6
41	2 216 145,71	443 053,45
42	2 216 157,29	443 014,07
43	2 216 168,06	442 999,86
44	2 216 197,48	442 976,06
45	2 216 216,15	442 960,96
46	2 216 231,83	442 948,27
47	2 216 240,79	442 947,11

Обзорная схема М 1:50000

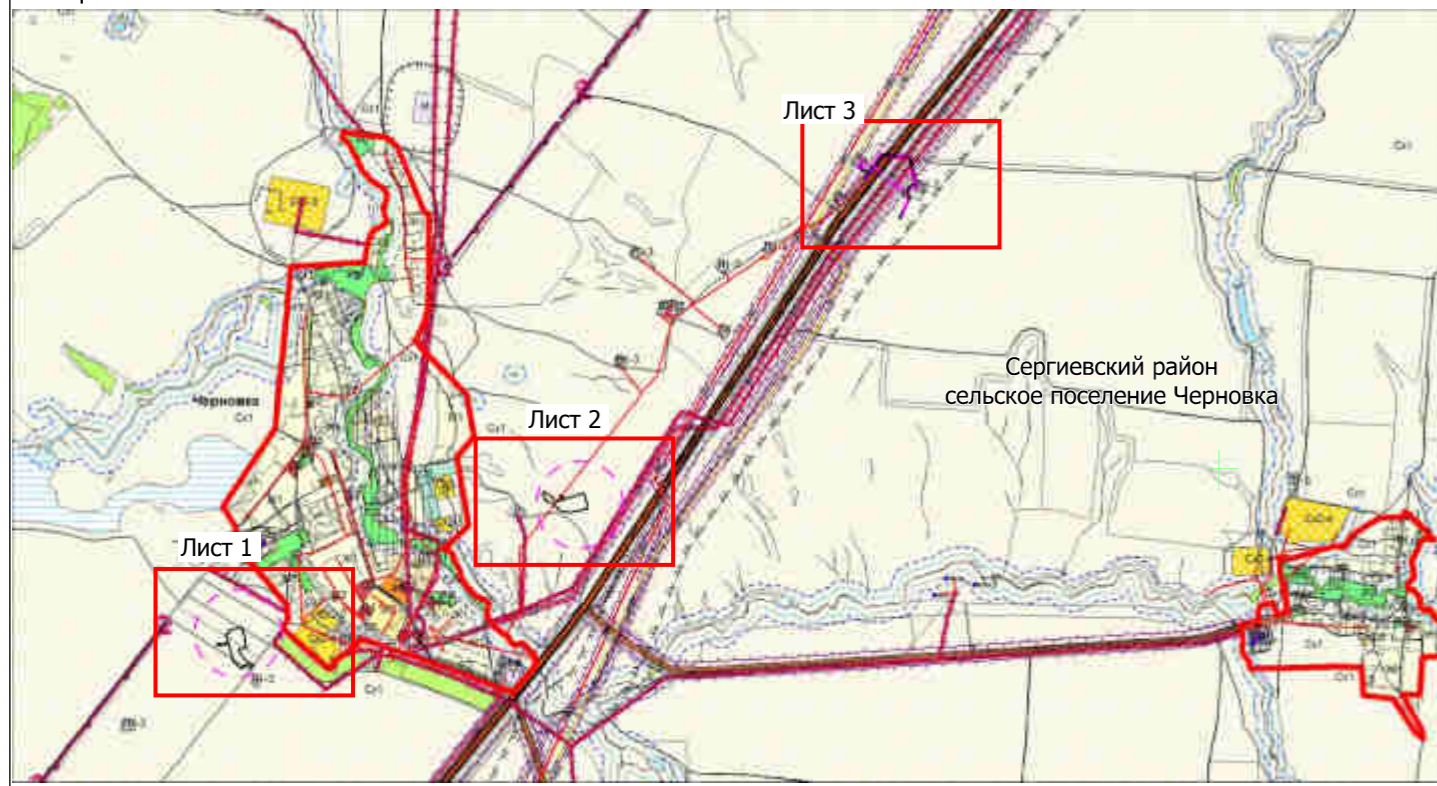

- Условные обозначения**
- Граница территории в отношении которой осуществляется подготовка проекта планировки
 - Существующие "красные линии"
 - Граница зон планируемого размещения линейных объектов (устанавливаемая "красная линия")
 - Номер характерной точки границы зоны планируемого размещения линейных объектов (устанавливаемой "красной линией")
 - Границы кадастровых кварталов
 - Земельный участок для строительства проектируемого выкидного трубопровода и проектируемой ВЛ - 10 кВ в параллельном следовании
 - Земельный участок для обустройства скважины
 - Земельный участок для строительства трассы анодного заземления
 - Земельный участок для строительства скважины
 - Земельный участок для строительства технологического проезда к сооружениям скважины
 - Земельный участок для строительства ВЛ - 10 кВ
 - Земельный участок для расположения площадок входа и выхода
 - Земельный участок для раскладки плиты
 - Земельный участок для вырубki
 - Земельный участок для демонтируемой ВЛ - 10 кВ
 - Трасса проектируемой ВЛ - 6 кВ
 - Трасса проектируемого выкидного трубопровода
 - Трасса линии анодного заземления
 - Зоны с особыми условиями использования территории**
 - Охранная зона ВЛ - 10 кВ
 - Охранная зона проектируемого выкидного трубопровода
 - Охранная зона проектируемой линии анодного заземления
 - Санитарно-защитная зона скважины

Заказчик: АО "Самаранефтегаз"				6136П "Сбор нефти и газа со скважин №№ 64, 65 Южно-Орловского месторождения" в границах сельского поселения Черновка Сергиевского района Самарской области				
Изм.	Лист	№ документа	Подпись	Дата	Проект планировки территории. Основная часть	Стадия	Лист	Листов
	Разработал	Кузьменко П.В.				П	1	3
	Проверил	Чубенко М.А.						
Н.контроль				Чертеж границ зон планируемого размещения объекта Масштаб 1:2000		ООО "СамараНИПНефть"		