


Схема согласования места размещения объекта строительства АО "Самаранефтегаз" № 6580 «Сбор нефти и газа со скважины № 70 Южно - Орловского месторождения» на территории муниципального района Сергиевский в границах сельского поселения Черновка

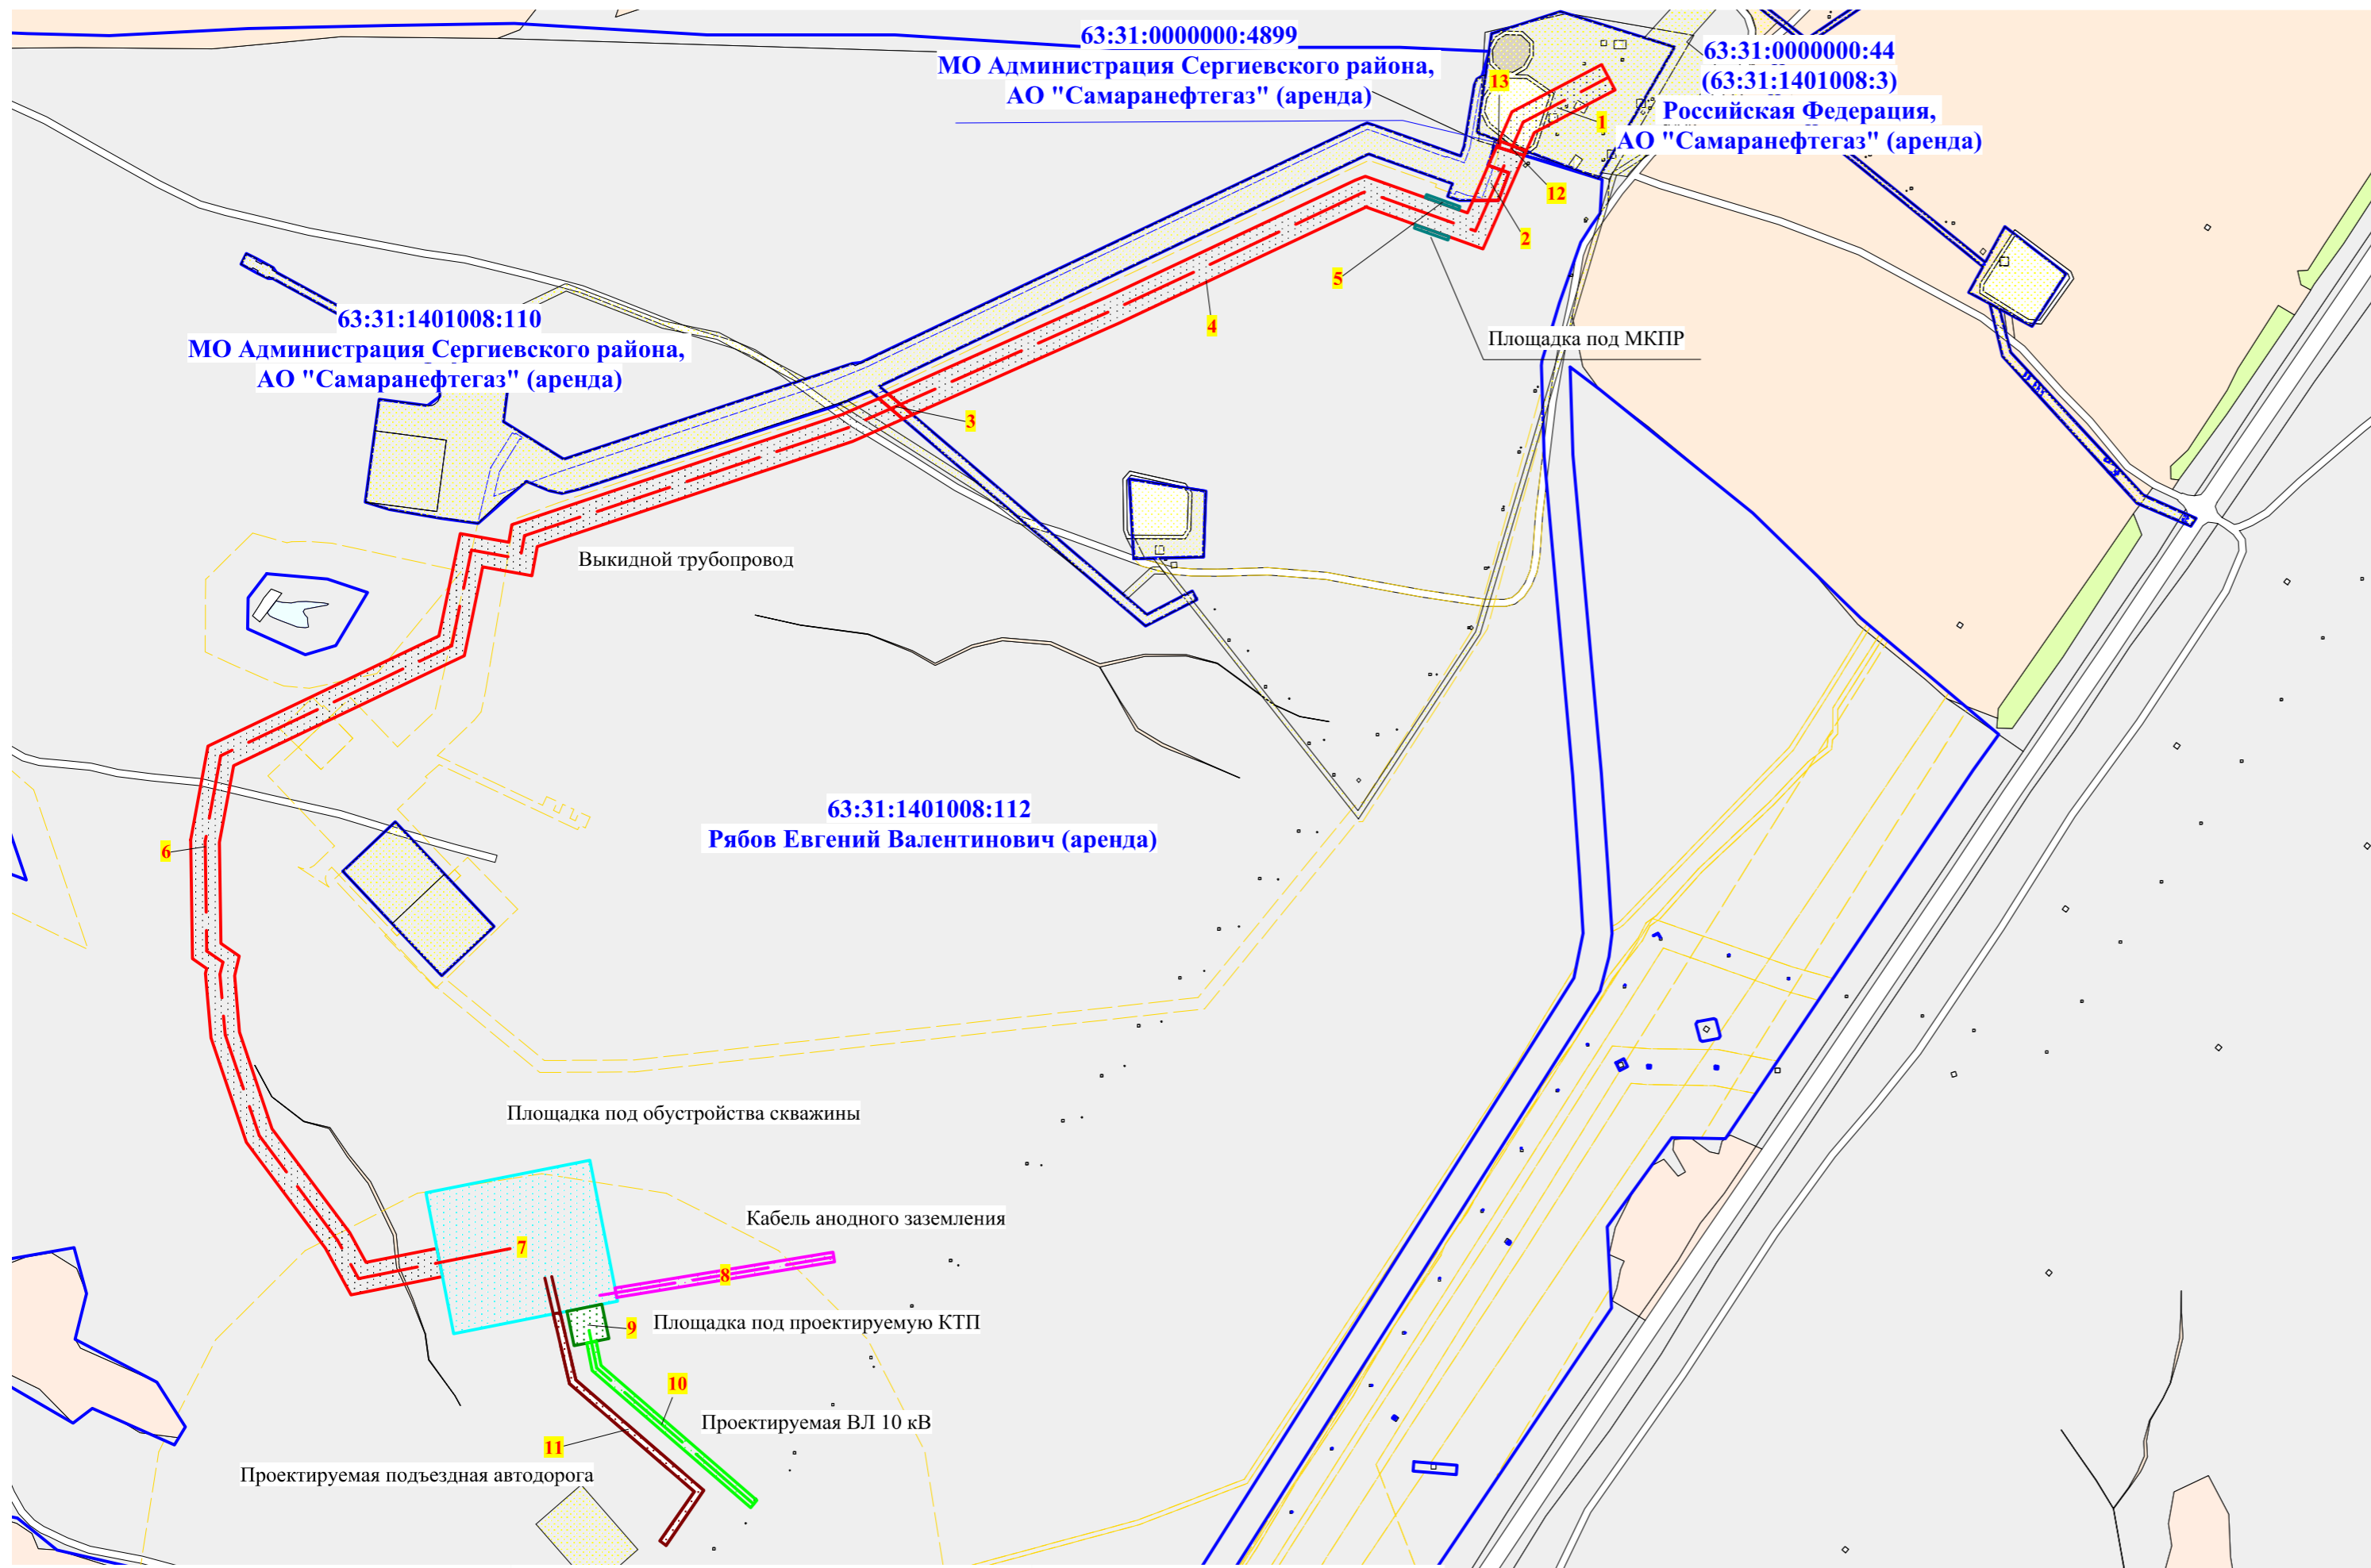

Ситуационный план



Объекты строительства			
№ п.п.	Наименование объекта	длина трассы, м	площадь, кв.м
1	Выкидной трубопровод	2050	-
2	Площадка под МКПР	-	900
3	Площадка под обустройства скважины	-	3600
4	Кабель анодного заземления	250	-
5	Площадка под проектируемую КТП	-	900
6	Проектируемая ВЛ 10 кВ	250	-
7	Проектируемая подъездная автодорога	300	-

Наименование должностного лица	Условия согласования	Подпись, печать	ФИО
Заместитель генерального директора по перспективному планированию и развитию производства АО "Самаранефтегаз"	Согласовано		О.В. Глудунов
Главный маркшейдер АО "Самаранефтегаз"	Согласовано		М.Ю. Костин
Начальник управления землеустроительных работ ООО "СамараНИПИнефть"	Согласовано		Д.В. Клименко
Арендатор земельного участка 63:31:1401008:112	Согласовано		Е.В. Рябов

№ п.п.	Кадастровый номер	Образующий ЗУ	Наименование сооружения	Правообладатель	Местоположение	Категория земель	Вид разрешенного использования	Площадь
1	63:31:000000:44 (63:31:1401008:3)	:44/чу1	Выкидной трубопровод	Российская Федерация, АО "Самаранефтегаз" (аренда)	Российская Федерация, Самарская область, муниципальный район Сергиевский, сельское поселение Черновка, в 3-х км северо-восточнее с. Черновка на землях СПК «Черновский»	Земли населенных пунктов	Для эксплуатации Южно-Орловского месторождения нефти	2446
2	63:31:1401008:110	:110/чу1	Выкидной трубопровод	МО Администрация Сергиевского района, АО "Самаранефтегаз" (аренда)	Российская Федерация, Самарская область, муниципальный район Сергиевский, сельское поселение Черновка	Земли сельскохозяйственного назначения	Сбор нефти и газа со скважины № 50 Южно-Орловского месторождения	534
3	63:31:1401008:110	:110/чу2	Выкидной трубопровод	МО Администрация Сергиевского района, АО "Самаранефтегаз" (аренда)	Российская Федерация, Самарская область, муниципальный район Сергиевский, сельское поселение Черновка	Земли сельскохозяйственного назначения	Сбор нефти и газа со скважины № 50 Южно-Орловского месторождения	212
4	63:31:1401008:112	:112/чу1	Выкидной трубопровод	Рябов Евгений Валентинович (аренда)	Самарская область, Сергиевский район, сельское поселение Черновка	Земли сельскохозяйственного назначения	Для размещения объектов сельскохозяйственного назначения, находящихся в территориальной зоне Сх1	13780
5	63:31:1401008:112	:112/чу2	Площадка под МКПР	Рябов Евгений Валентинович (аренда)	Самарская область, Сергиевский район, сельское поселение Черновка	Земли сельскохозяйственного назначения	Для размещения объектов сельскохозяйственного назначения, находящихся в территориальной зоне Сх1	168
6	63:31:1401008:112	:112/чу3	Выкидной трубопровод	Рябов Евгений Валентинович (аренда)	Самарская область, Сергиевский район, сельское поселение Черновка	Земли сельскохозяйственного назначения	Для размещения объектов сельскохозяйственного назначения, находящихся в территориальной зоне Сх1	29374
7	63:31:1401008:112	:112/чу4	Площадка обустройства скважины	Рябов Евгений Валентинович (аренда)	Самарская область, Сергиевский район, сельское поселение Черновка	Земли сельскохозяйственного назначения	Для размещения объектов сельскохозяйственного назначения, находящихся в территориальной зоне Сх1	16694
8	63:31:1401008:112	:112/чу5	Кабель анодного заземления	Рябов Евгений Валентинович (аренда)	Самарская область, Сергиевский район, сельское поселение Черновка	Земли сельскохозяйственного назначения	Для размещения объектов сельскохозяйственного назначения, находящихся в территориальной зоне Сх1	1476
9	63:31:1401008:112	:112/чу6	Площадка под проектируемую КТП	Рябов Евгений Валентинович (аренда)	Самарская область, Сергиевский район, сельское поселение Черновка	Земли сельскохозяйственного назначения	Для размещения объектов сельскохозяйственного назначения, находящихся в территориальной зоне Сх1	866
10	63:31:1401008:112	:112/чу7	Проектируемая ВЛ 10 кВ	Рябов Евгений Валентинович (аренда)	Самарская область, Сергиевский район, сельское поселение Черновка	Земли сельскохозяйственного назначения	Для размещения объектов сельскохозяйственного назначения, находящихся в территориальной зоне Сх1	1563
11	63:31:1401008:112	:112/чу8	Проектируемая подъездная автодорога	Рябов Евгений Валентинович (аренда)	Самарская область, Сергиевский район, сельское поселение Черновка	Земли сельскохозяйственного назначения	Для размещения объектов сельскохозяйственного назначения, находящихся в территориальной зоне Сх1	1501
12	63:31:1401008	:3У1	Выкидной трубопровод	МО Администрация Сергиевского района (земли неразмещенной государственной собственности)	Самарская область, Сергиевский район, сельское поселение Черновка	Земли сельскохозяйственного назначения	трубопроводный транспорт	106
13	63:31:000000:4899	:4899/чу1	Выкидной трубопровод	МО Администрация Сергиевского района, АО "Самаранефтегаз" (аренда)	Самарская область, Сергиевский район, сельское поселение Черновка	Земли сельскохозяйственного назначения	трубопроводный транспорт	8
Итого								68728

Условные обозначения:

- отвод под выкидной трубопровод
- отвод под площадку МКПР
- отвод под площадку обустройства скважины
- отвод под кабель анодного заземления
- отвод под площадку КТП
- отвод под ВЛ 10 кВ
- отвод под подъездную автодорогу
- земли отведенные под объекты СНГ
- земельный участок по сведениям ГКН
- пастбища

Заказчик : АО «Самаранефтегаз»					№ 6580 «Сбор нефти и газа со скважины № 70 Южно - Орловского месторождения» на территории муниципального района Сергиевский в границах сельского поселения Черновка				
Изм.	Лист	№ документа	Подпись	Дата					
Разработал	Забиралов И.Н.				Стандия	Лист	Листов		
Проверил	Чуденко М.А.				П	1	1		
Н.контроль					Схема согласования места размещения объекта Масштаб 1:5000			ООО «СамараНИПИнефть»	